



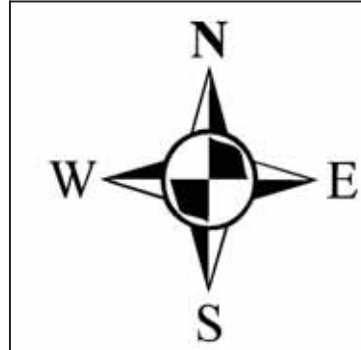


横浜国際港都建設計画図（地域・地区）

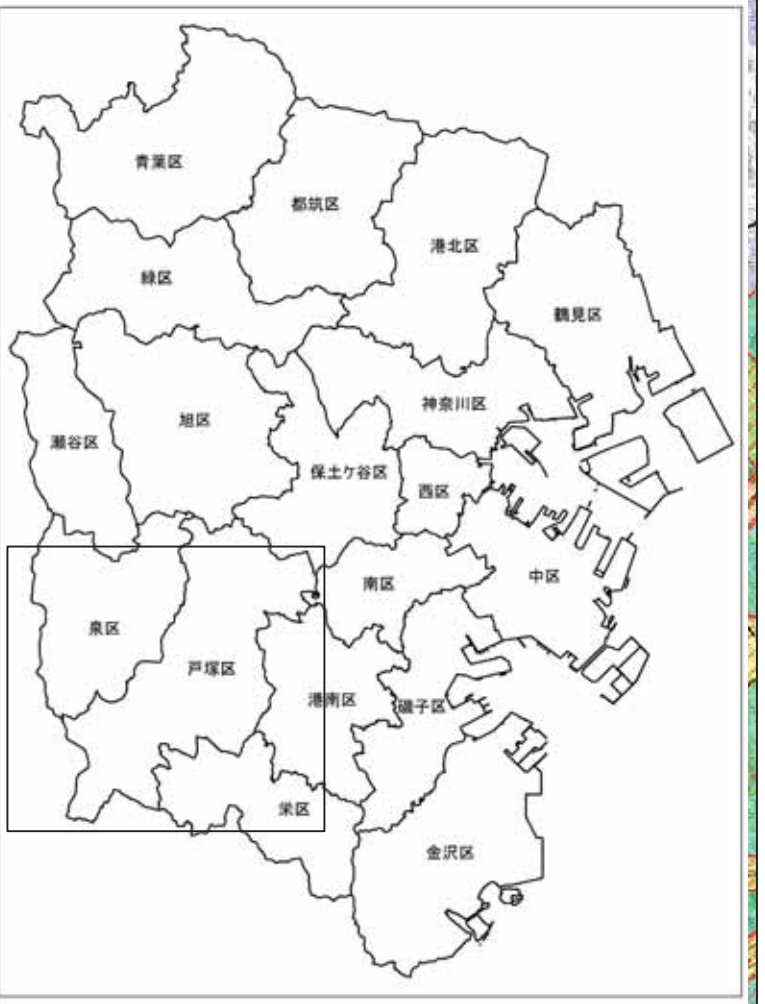

凡	例	凡	例
市街化調整区域 Urbanization control area		都市再生特別地区 Urban regeneration special areas	
第一種低層住居専用地域 Type 1 low-rise exclusive residential district	60~100 30~60	横浜都心機能誘導地区 (特別用途地区) Yokohama city center function attracting zones (Special use zones)	
第二種低層住居専用地域 Type 2 low-rise exclusive residential district	80~100 40~50	都市計画道路 Road	
第一種中高層住居専用地域 Type 1 medium/high-rise exclusive residential district	150 60		
第二種中高層住居専用地域 Type 2 medium/high-rise exclusive residential district	150 60		
第一種住居地域 Type 1 residential district	200 60		
第二種住居地域 Type 2 residential district	200 60		
準住居地域 Semi residential district	200 60		
2 近隣商業地域 Neighborhood commercial district	200 60		
3~4 商業地域 Commercial district	300~400 60		
4 商業地域 Commercial district	400 60		
4~8 商業地域 Commercial district	400~800 60		
準工業地域 Semi industrial district	200 60		
2 工業地域 Industrial district	400 60		
工業専用地域 Exclusive industry district	200 40~60		
特別工業地区(特別用途地区) Special industrial zone (Special use zones)			
防火地域 Fireproof district			
準防火地域 Quasi-fireproof district			
風致地区 Landscape district			
臨港地区 Harbour district			
駐車場整備地区 Parking space improvement area			
近郊緑地特別保全地区 Special conservation area for suburban greenery			
特別緑地保全地区(緑地保全地区) Special green space conservation area			
特定街区 Planned development block			
高度利用地区 Efficient land utilization district			
地区計画等 District planning etc.			
土地区画整理促進区域 Land readjustment promotion district			


凡	例
都市再生特別地区 Urban regeneration special areas	
横浜都心機能誘導地区 (特別用途地区) Yokohama city center function attracting zones (Special use zones)	

- (1) 基図は、平成31年3月作成
- (2) 市・区・町界、町名等は令和5年4月現在
- (3) 都市計画の内容は令和5年4月現在

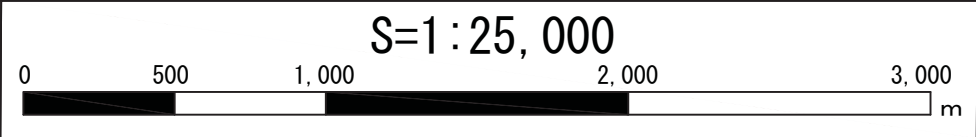

6・5・1601号深谷通信所跡地公園 面積約47.7ha

法定図面 横浜市	
都市計画の種類及び名称	横浜国際港都建設計画公園の変更 6・5・1601号深谷通信所跡地公園
名称	総括図
縮尺	S=1:25,000
番号	3の1
作成年月日	令和 年 月 日

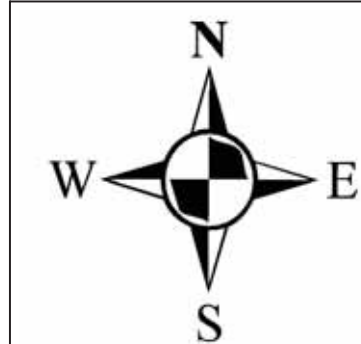

横浜国際港都建設計画図(都市施設)



都市計画施設 Municipal facilities

凡	例	摘要
Legend		Remarks
	自動車専用道路 Expressway	
	幹線街路 Main arterial road	
	区画街路 Minor street	
	特殊街路(歩行者専用道) Pedestrian way	
	特殊街路(都市モノレール等専用道) Tramway	
	都市高速鉄道 Rapid-transit railway	
	駐車場 Parking place	自動車 自転車
	都市計画交通広場 Traffic plaza	
	都市計画通路 Path	
	公園・広場 Park・Plaza	
	緑地 Green space	
	ポンプ場 Pumping station	
	水再生センター Wastewater treatment plant	
	貯留施設 Reservoir	
	河川 River	
	ごみ焼却場 Refuse treatment plant	図1:10,000=実物の工場
	その他の供給処理施設 Other supply and treatment facilities	
	教育文化施設 Educational and cultural facility	
	病院 Hospital	
	市場 Marketplace	
	火葬場 Crematory	
	墓園 Cemetery	
	一団地の住宅施設 Collective housing facilities	
	自動車ターミナル Motor vehicle terminal	
	他都市の計画道路 Roads in neighbouring cities	

6・5・1601号深谷通信所跡地公園 面積約47.7ha


地域地区等 Zoning system, etc.

凡	例	摘要
Legend		Remarks
	市街化調整区域 Urbanization Control Area	
	土地区画整理事業区域・市街地再開発事業区域等 Land readjustment district・Urban redevelopment project area, etc.	
	土地区画整理促進区域 Land readjustment promotion district	
	近郊緑地特別保全地区 Special conservation area for suburban greenery	
	特別緑地保全地区(緑地保全地区) Special green space conservation area	
	駐車場整備地区 Parking space improvement area	

都市計画決定以外のもの Outside city planning determination

凡	例	摘要
Legend		Remarks
	既成市街地 Developed inner urban area	

- (1) 基図は、平成31年3月作成
- (2) 市・区・町界、町名等は令和5年4月現在
- (3) 都市計画の内容は令和5年4月現在

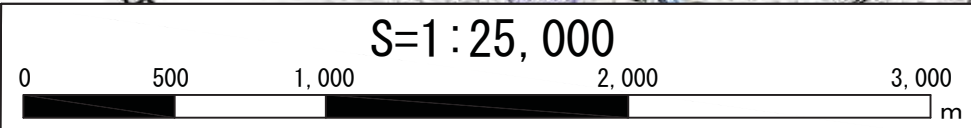

法定図面 横浜市	
都市計画の種類及び名称	横浜国際港都建設計画公園の変更 6・5・1601号深谷通信所跡地公園
名称	総括図
縮尺	S=1:25,000
番号	3の2
作成年月日	令和 年 月 日