


2F

資料 1 - 1 2階平面図

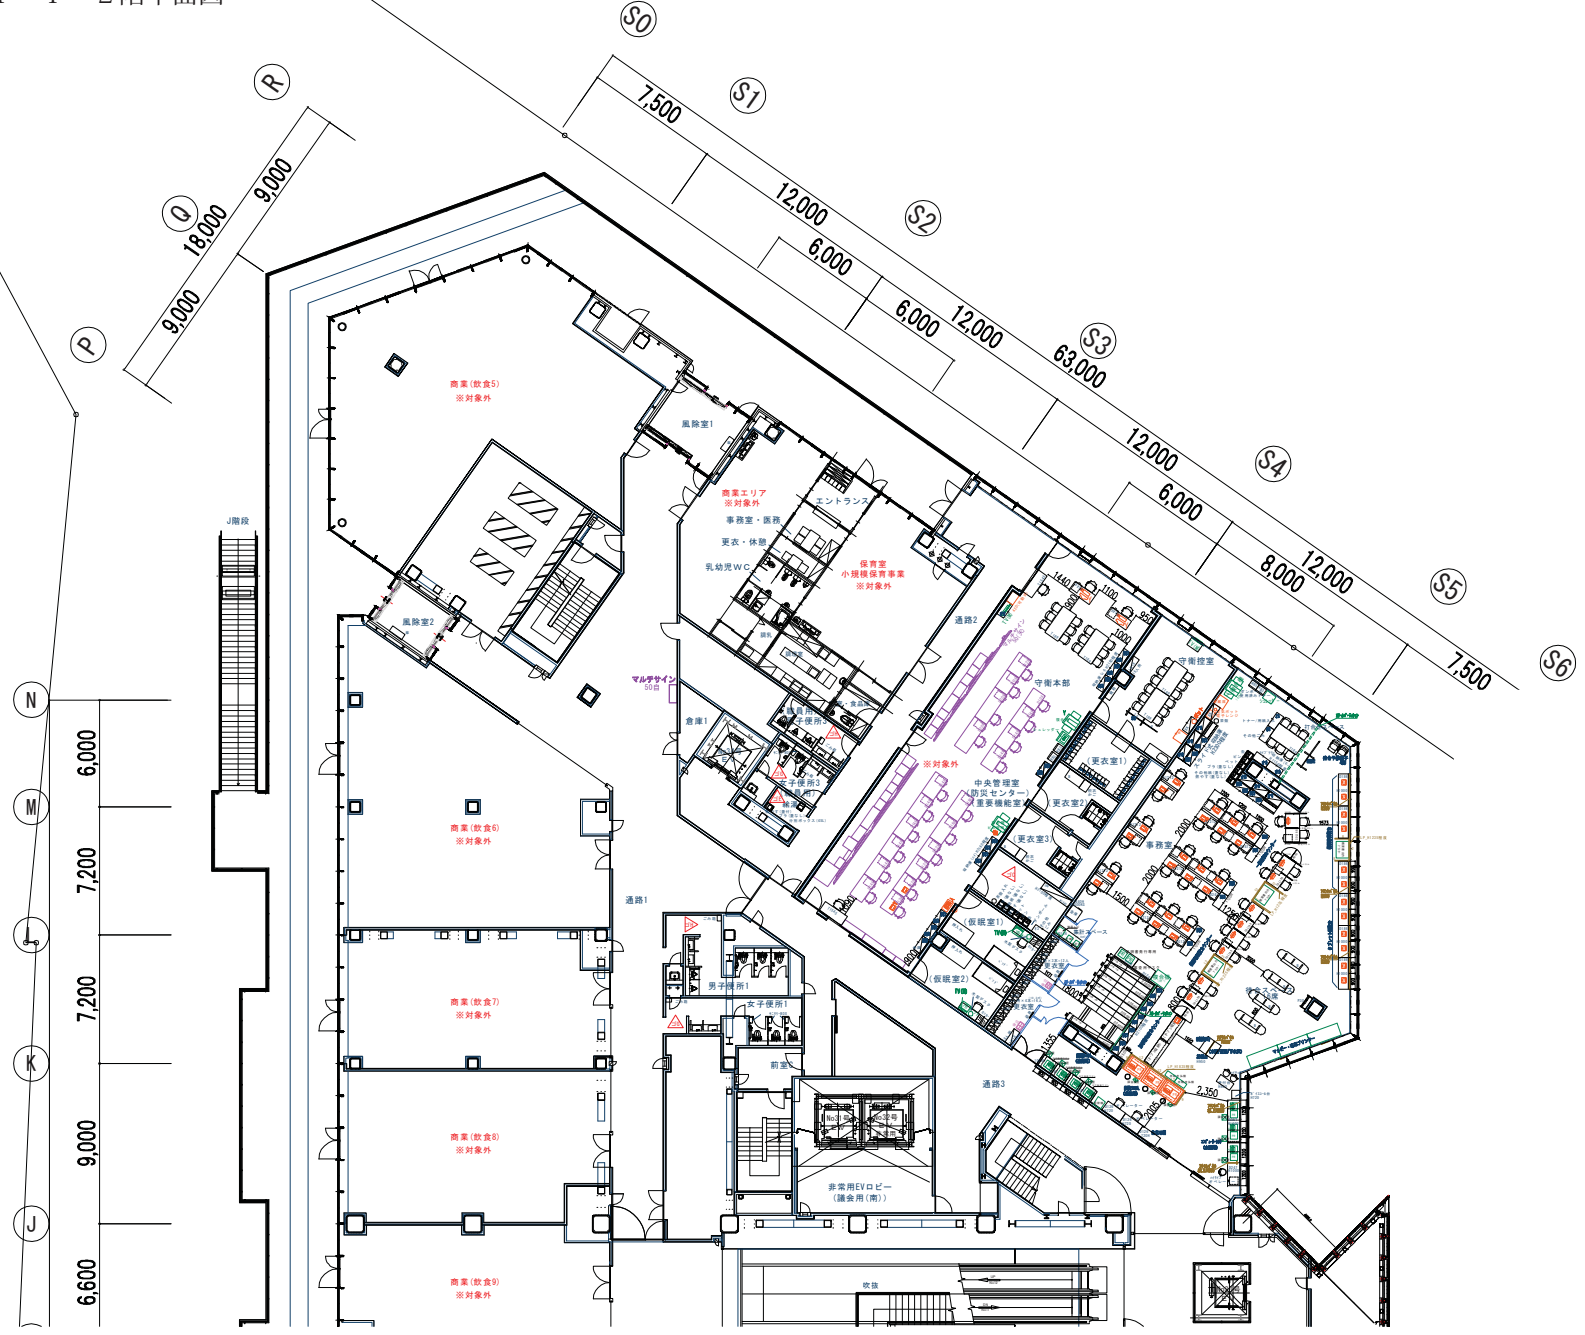

図番	01E9			横浜市	日付	2019/01/17	図面名称	2F 実施レイアウト図	NO.
					縮尺	1/300 (A3)			

2F

K

C

H

G

F

E

D

C

B

9,000

6,600

10,800

7,200

7,200

7,200

10,800

6,600

1,500

10,200



97,500

7,200

2,800

4,400

2,800

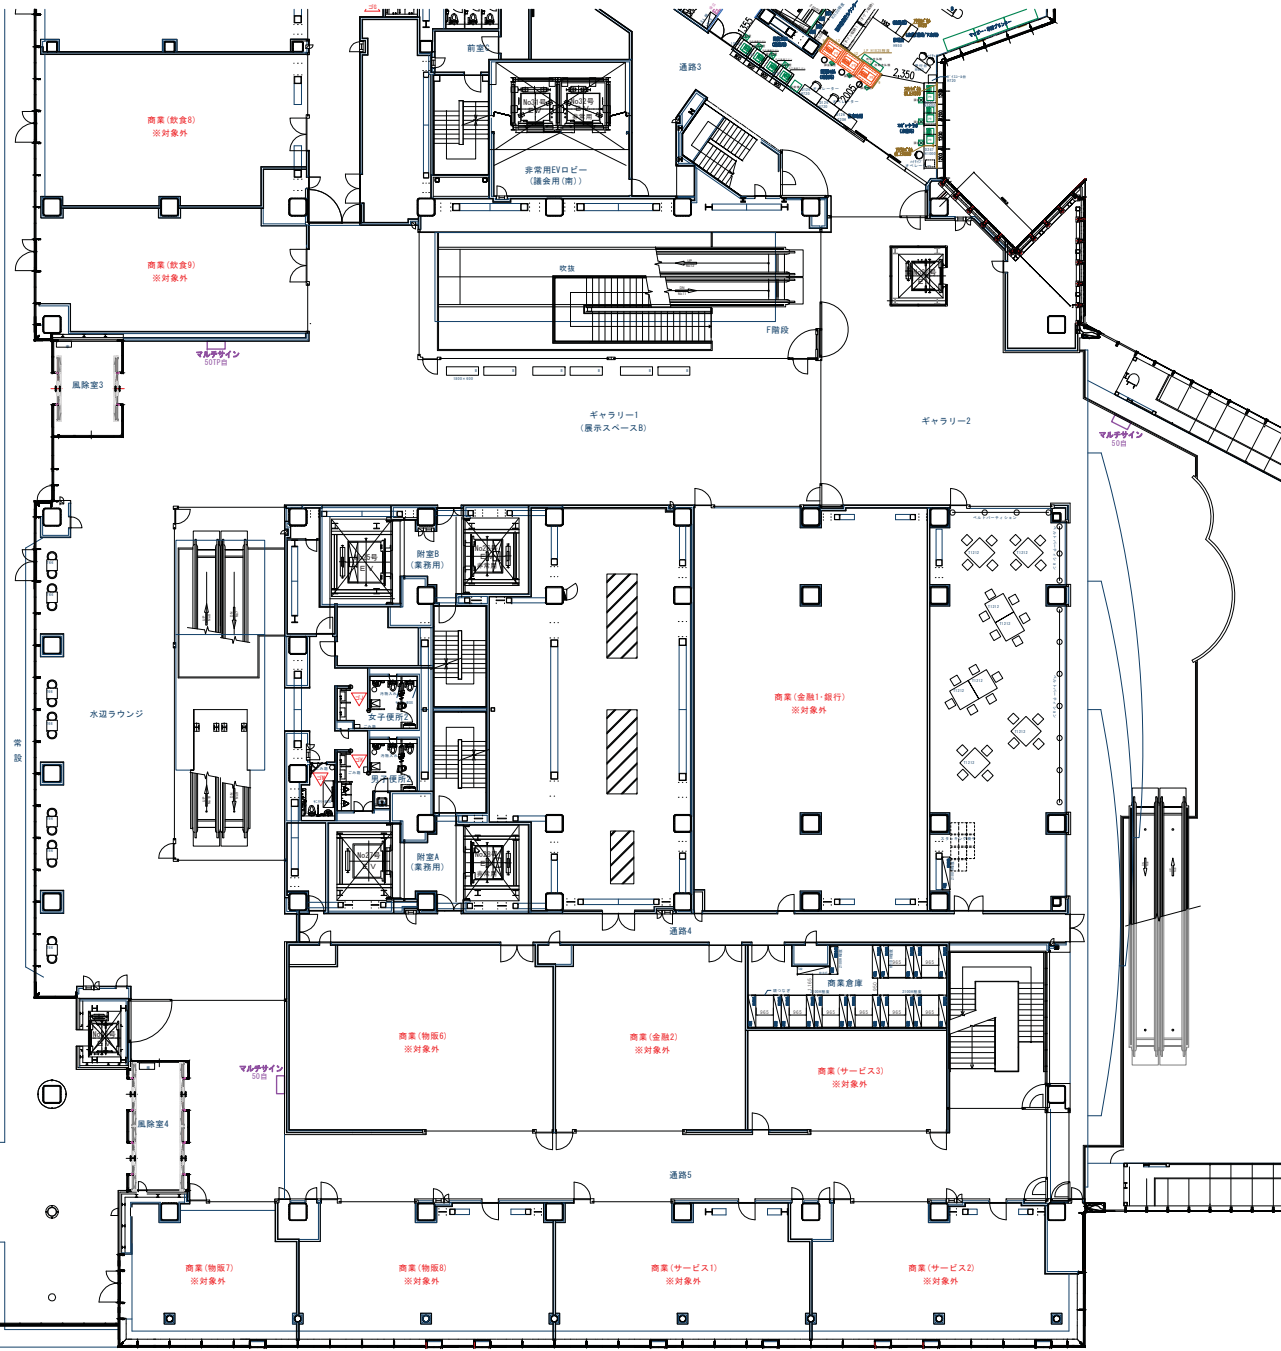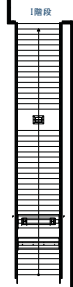

NO.1	NO.2		横浜市	日付 2019/01/17 縮尺 1/300 (A3)	図面名称 2F 実施レイアウト図	NO.
------	------	--	-----	--------------------------------	------------------	-----