


A 記念館棟 1階 平面図
 105 1:200

工種名	平沼記念体育館改修及び耐震補強工事	年月日	
図番	105	1:200	1/200


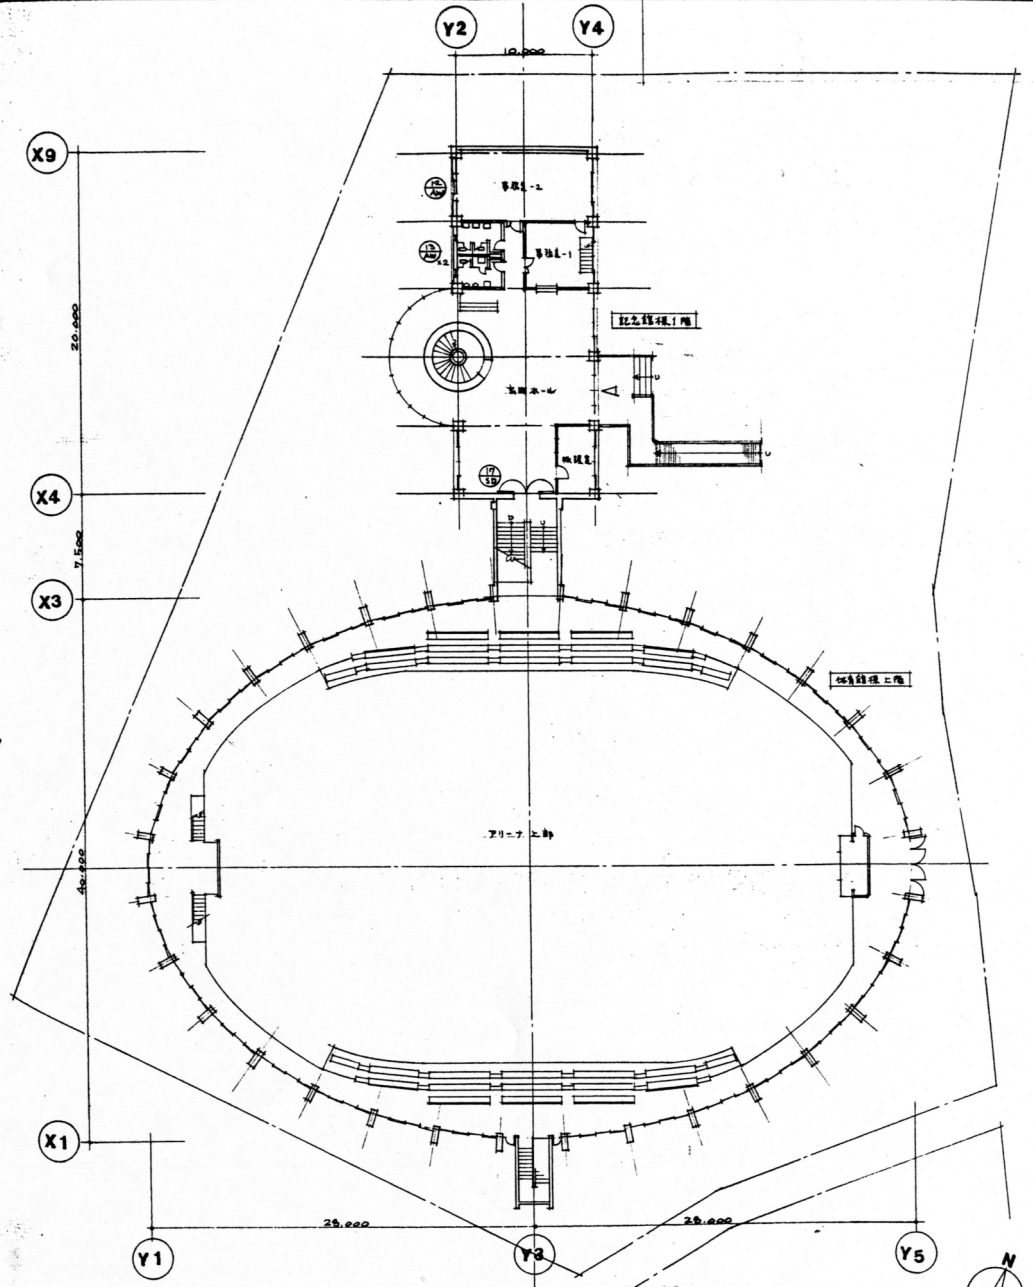


B 記念館棟 2階 平面図
 105 1:200

consultant

approval	
checked	
drawn	
date	
revision	
mark	

平沼記念体育館改修及び耐震補強工事		図番	
地階平面図 1階平面図		no.	105
Date	scale 1:200	revision	△

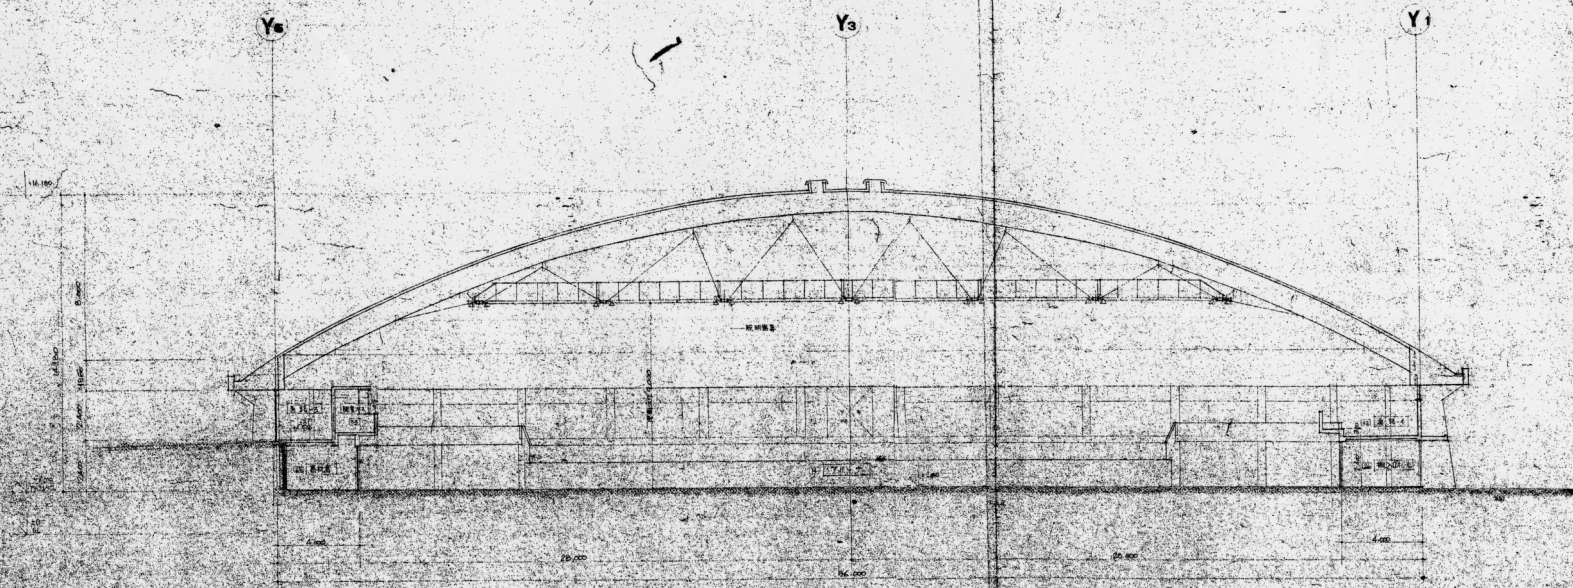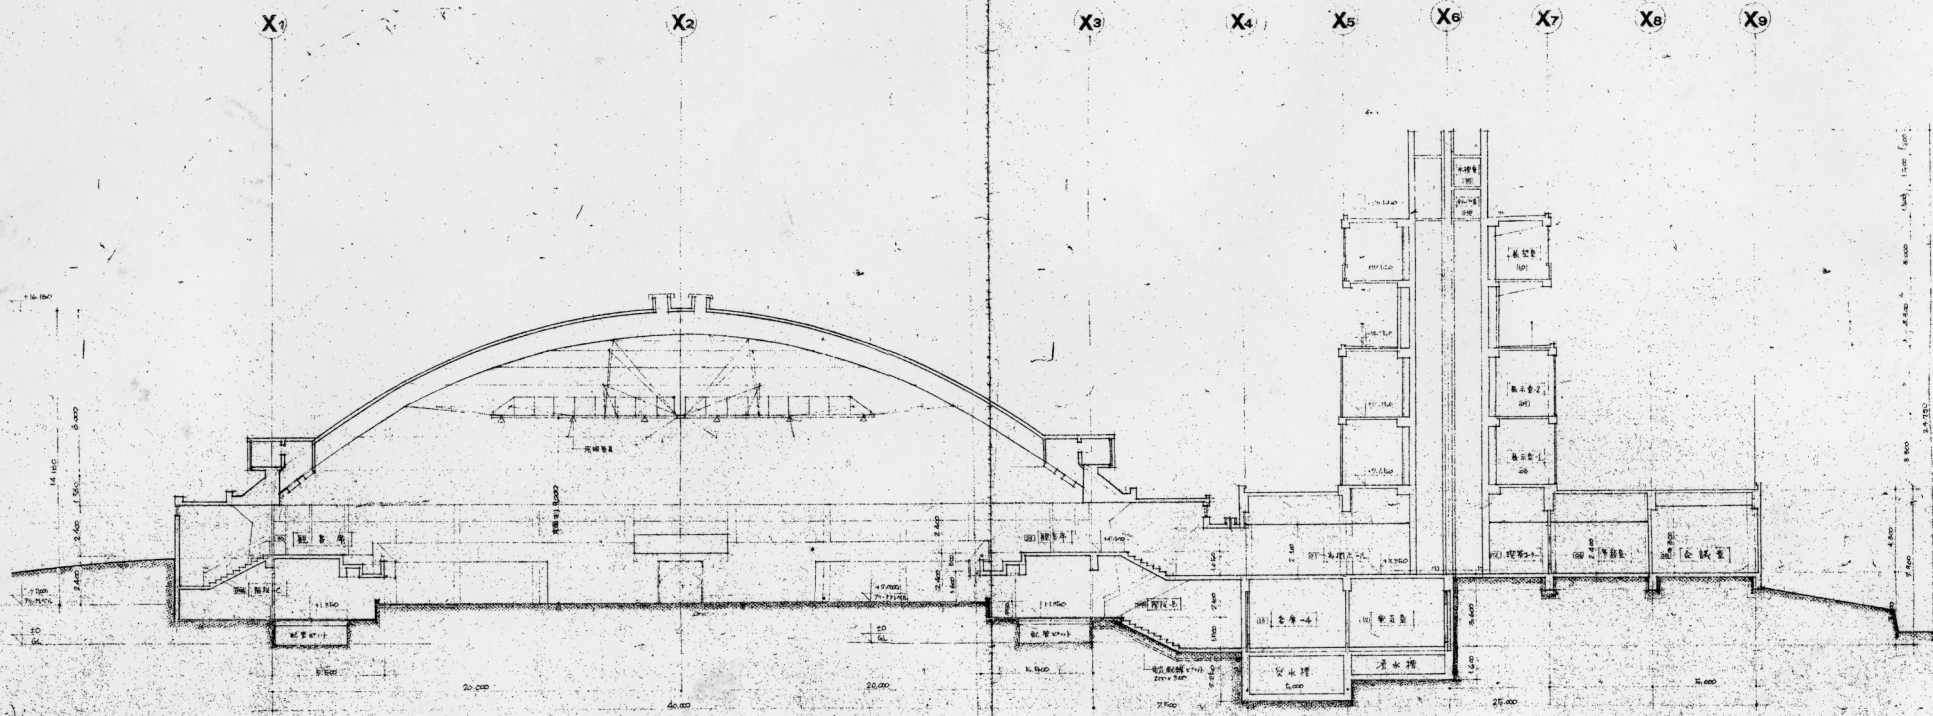

断面图一
1:100

断面图二
1:100

