

設計番号	横浜市技能文化会館新築工事	
区画番号	5.	B1階平面図
作日	石本建築事務所	支店 区正 印
	東京・大阪・札幌・名古屋・福岡・仙台	


道路境界線

敷地境界線


敷地境界線

道路境界線


歩道

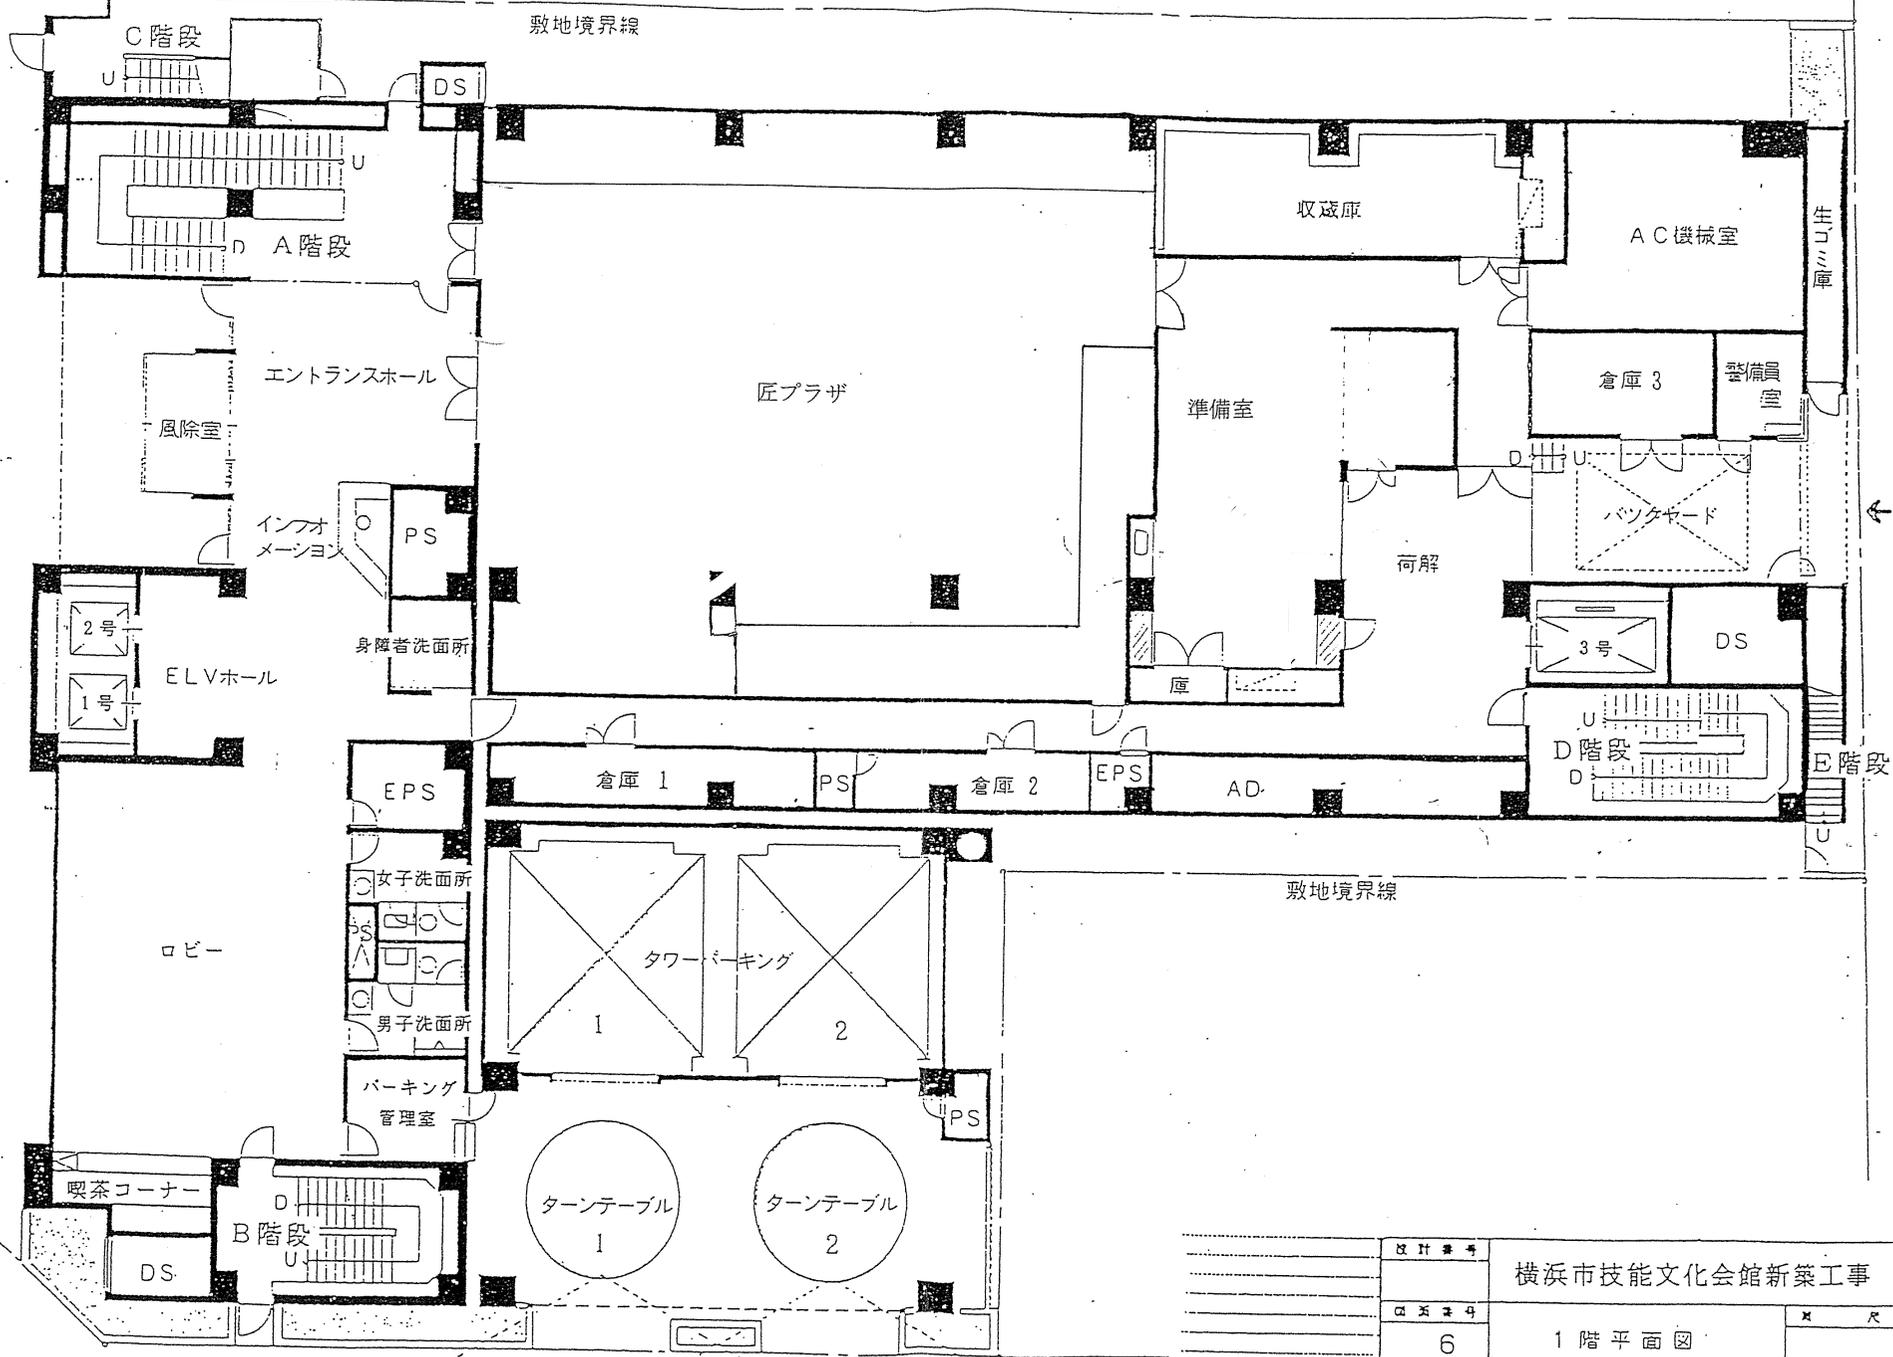


設計番号	横浜市技能文化会館新築工事	
図面番号	6	1階平面図
設計者	石本建築事務所	
縮尺	1/100	

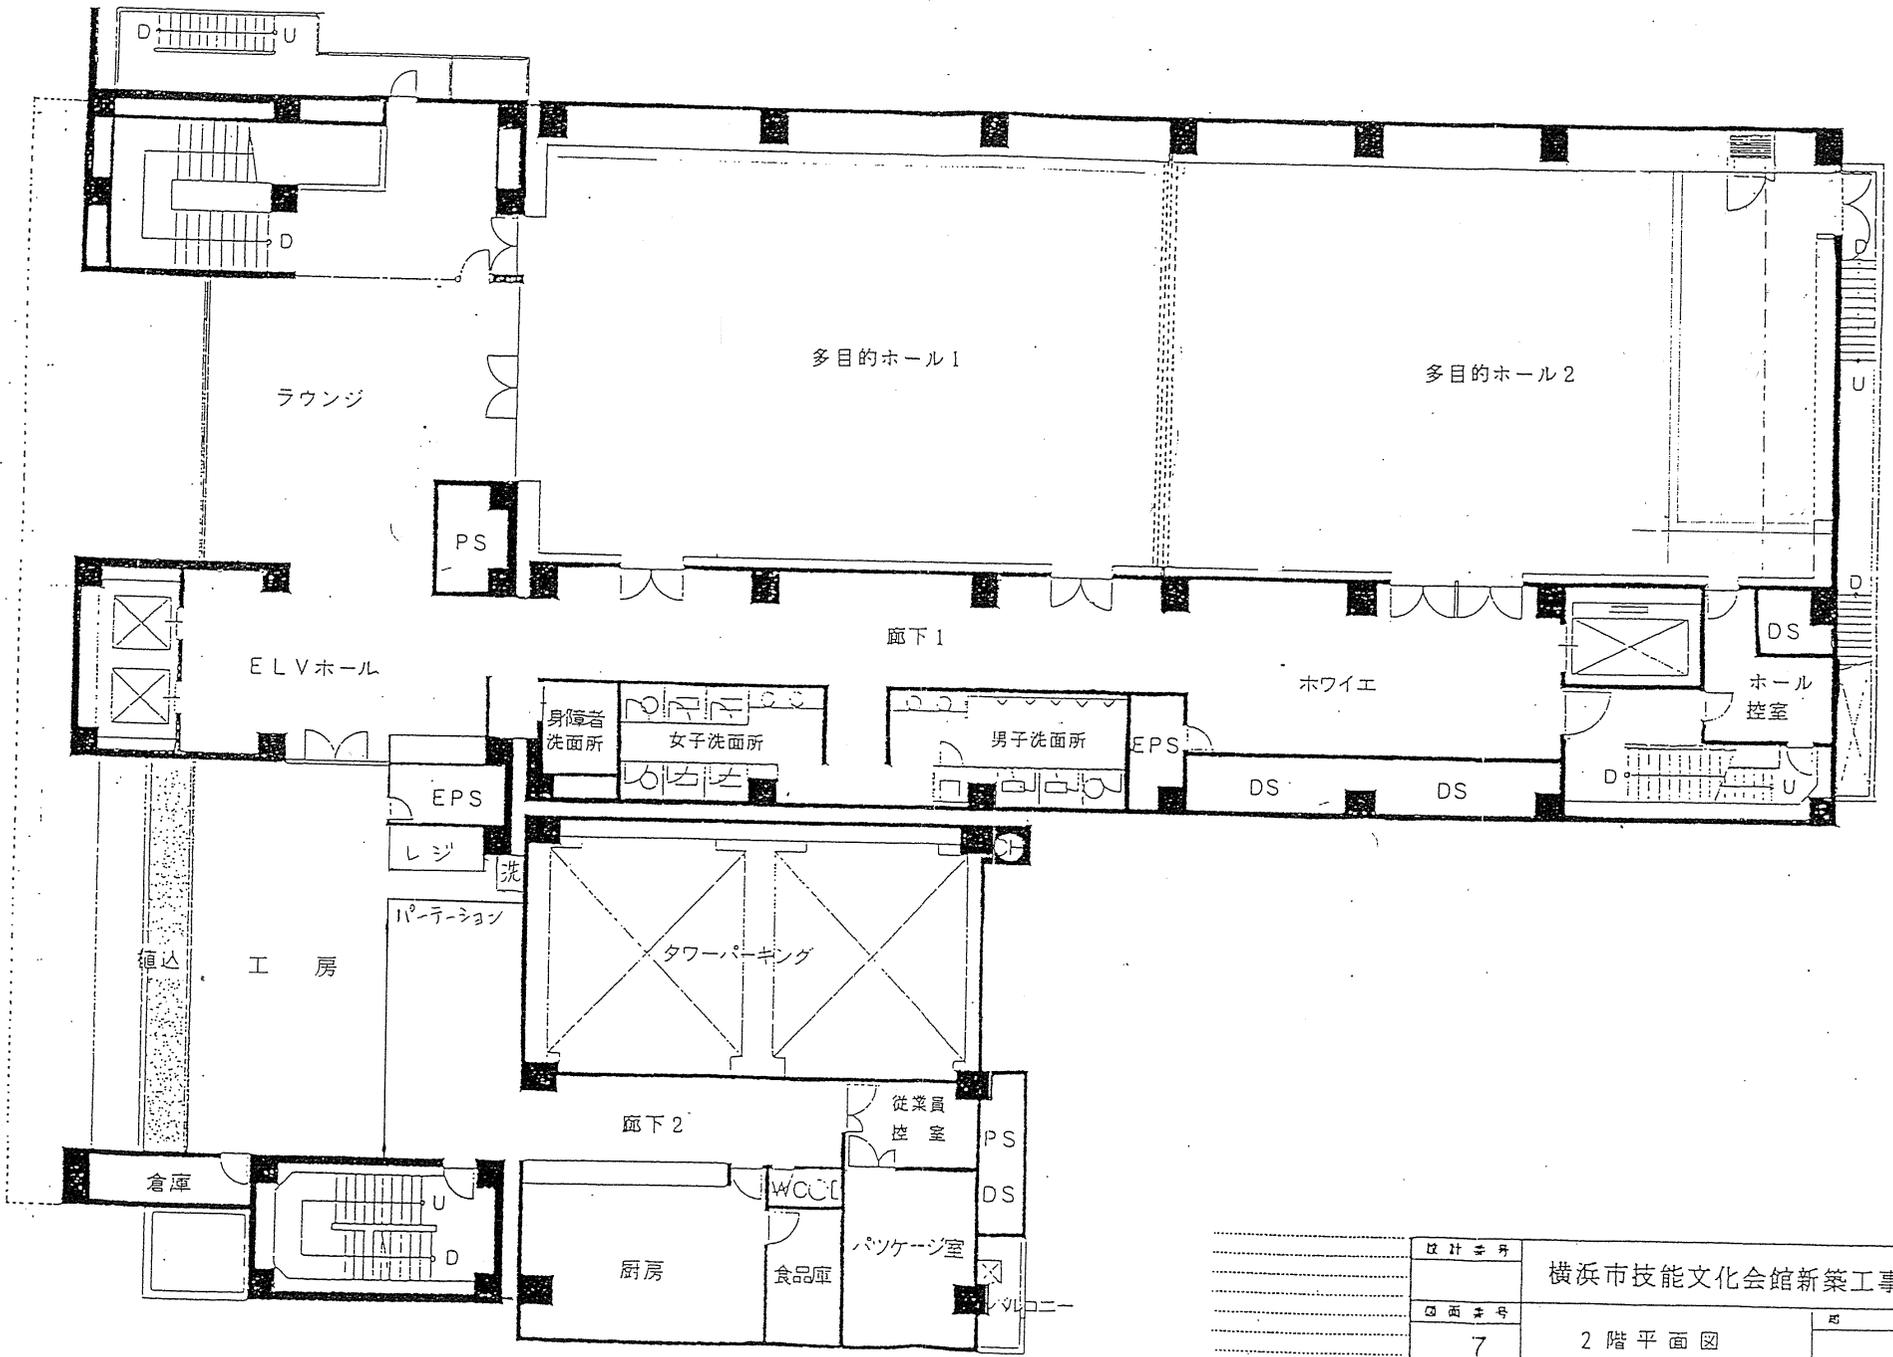


設計番号	横浜市技能文化会館新築工事	
図面番号	2階平面図	西 尺
7		
製作日	石本建築事務所	〒220 横浜市中区
	東京・大阪・札幌・名古屋・福岡・仙台	

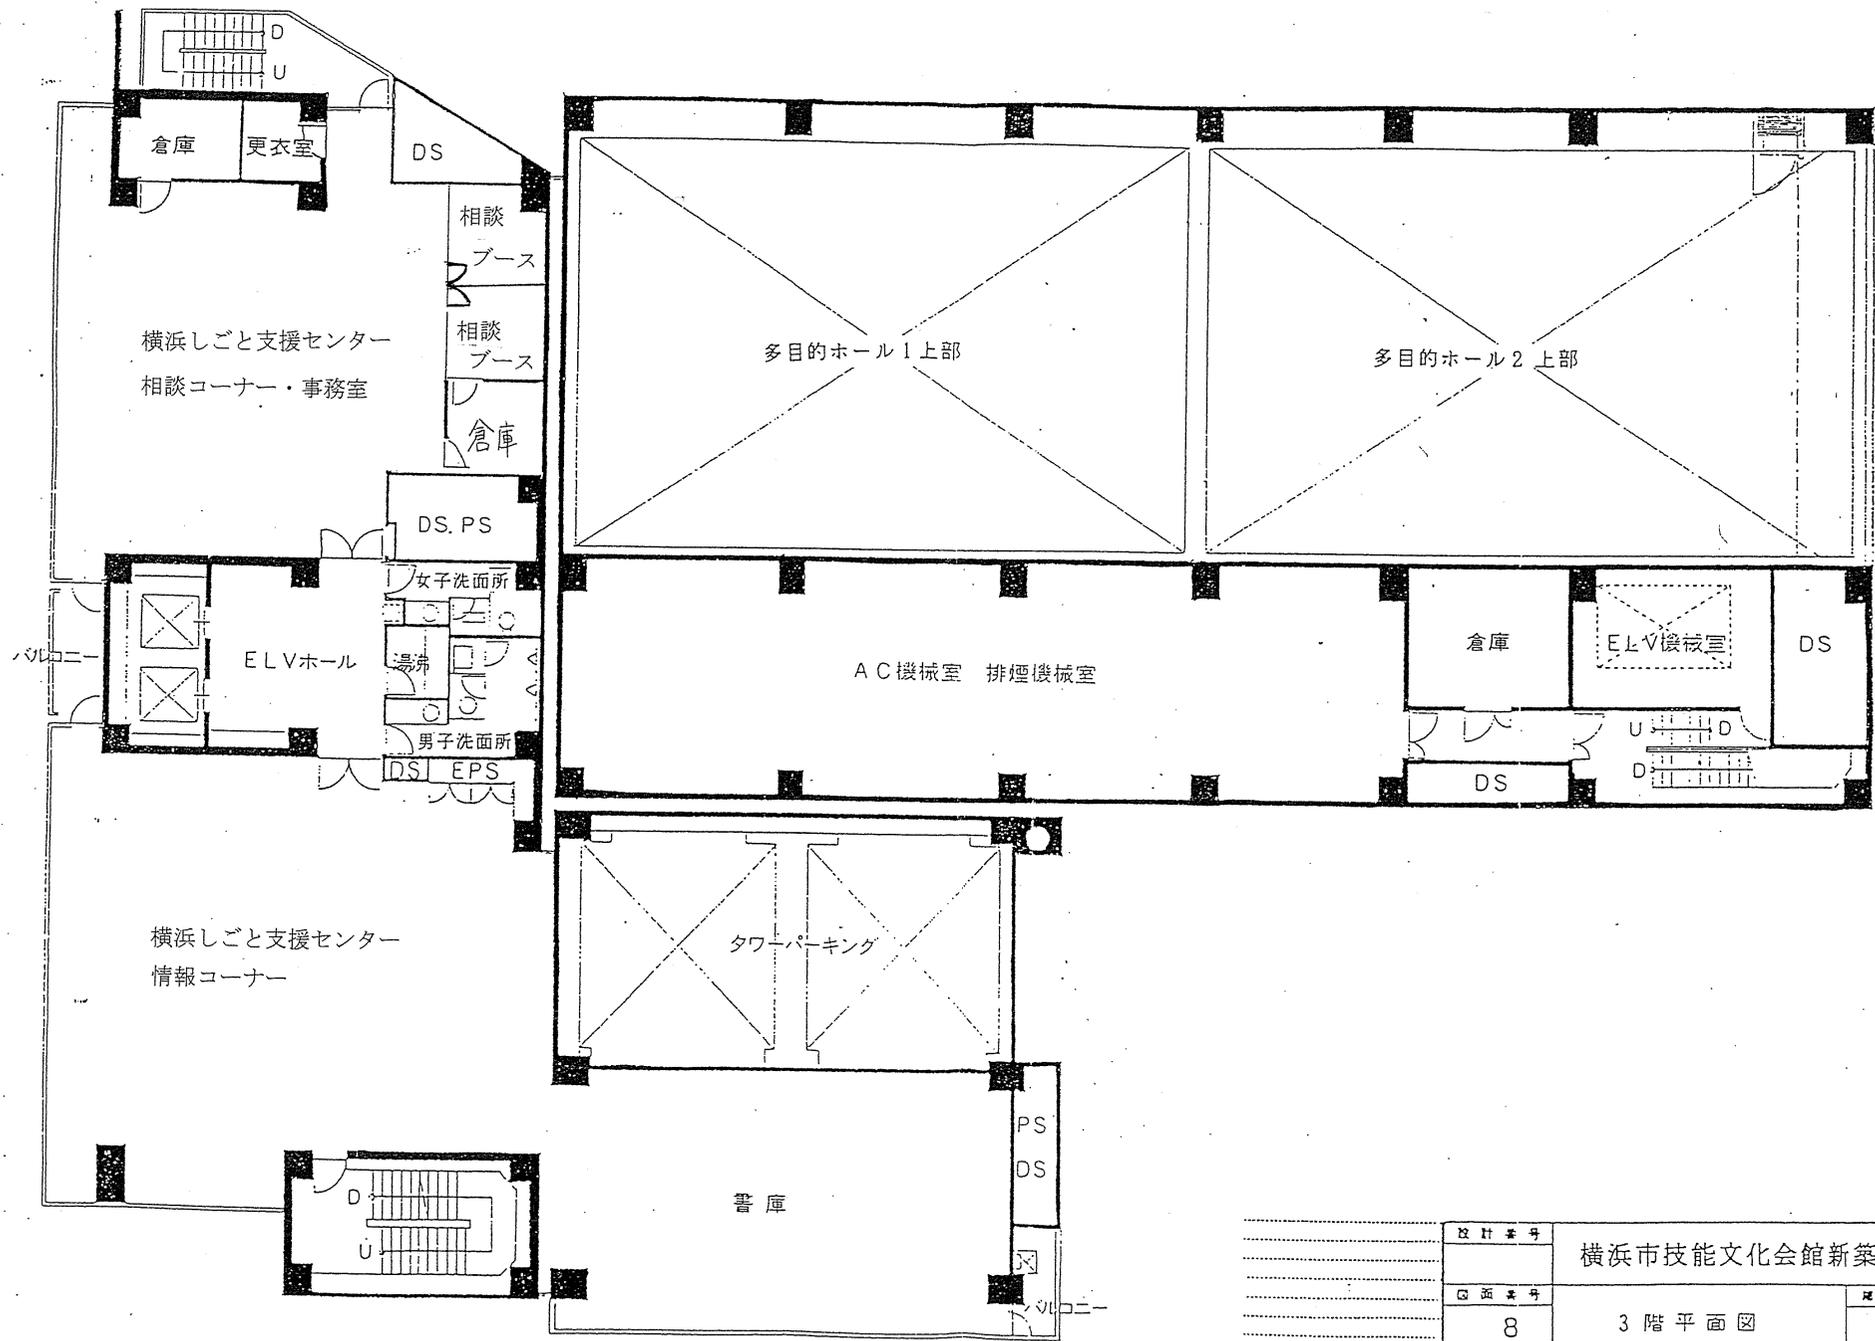


設計番号	横浜市技能文化会館新築工事	
図面番号	3階平面図	尺
8		
製作日	石本建築事務所	2012.05.04
	東京・大阪・札幌・名古屋・福岡・仙台	

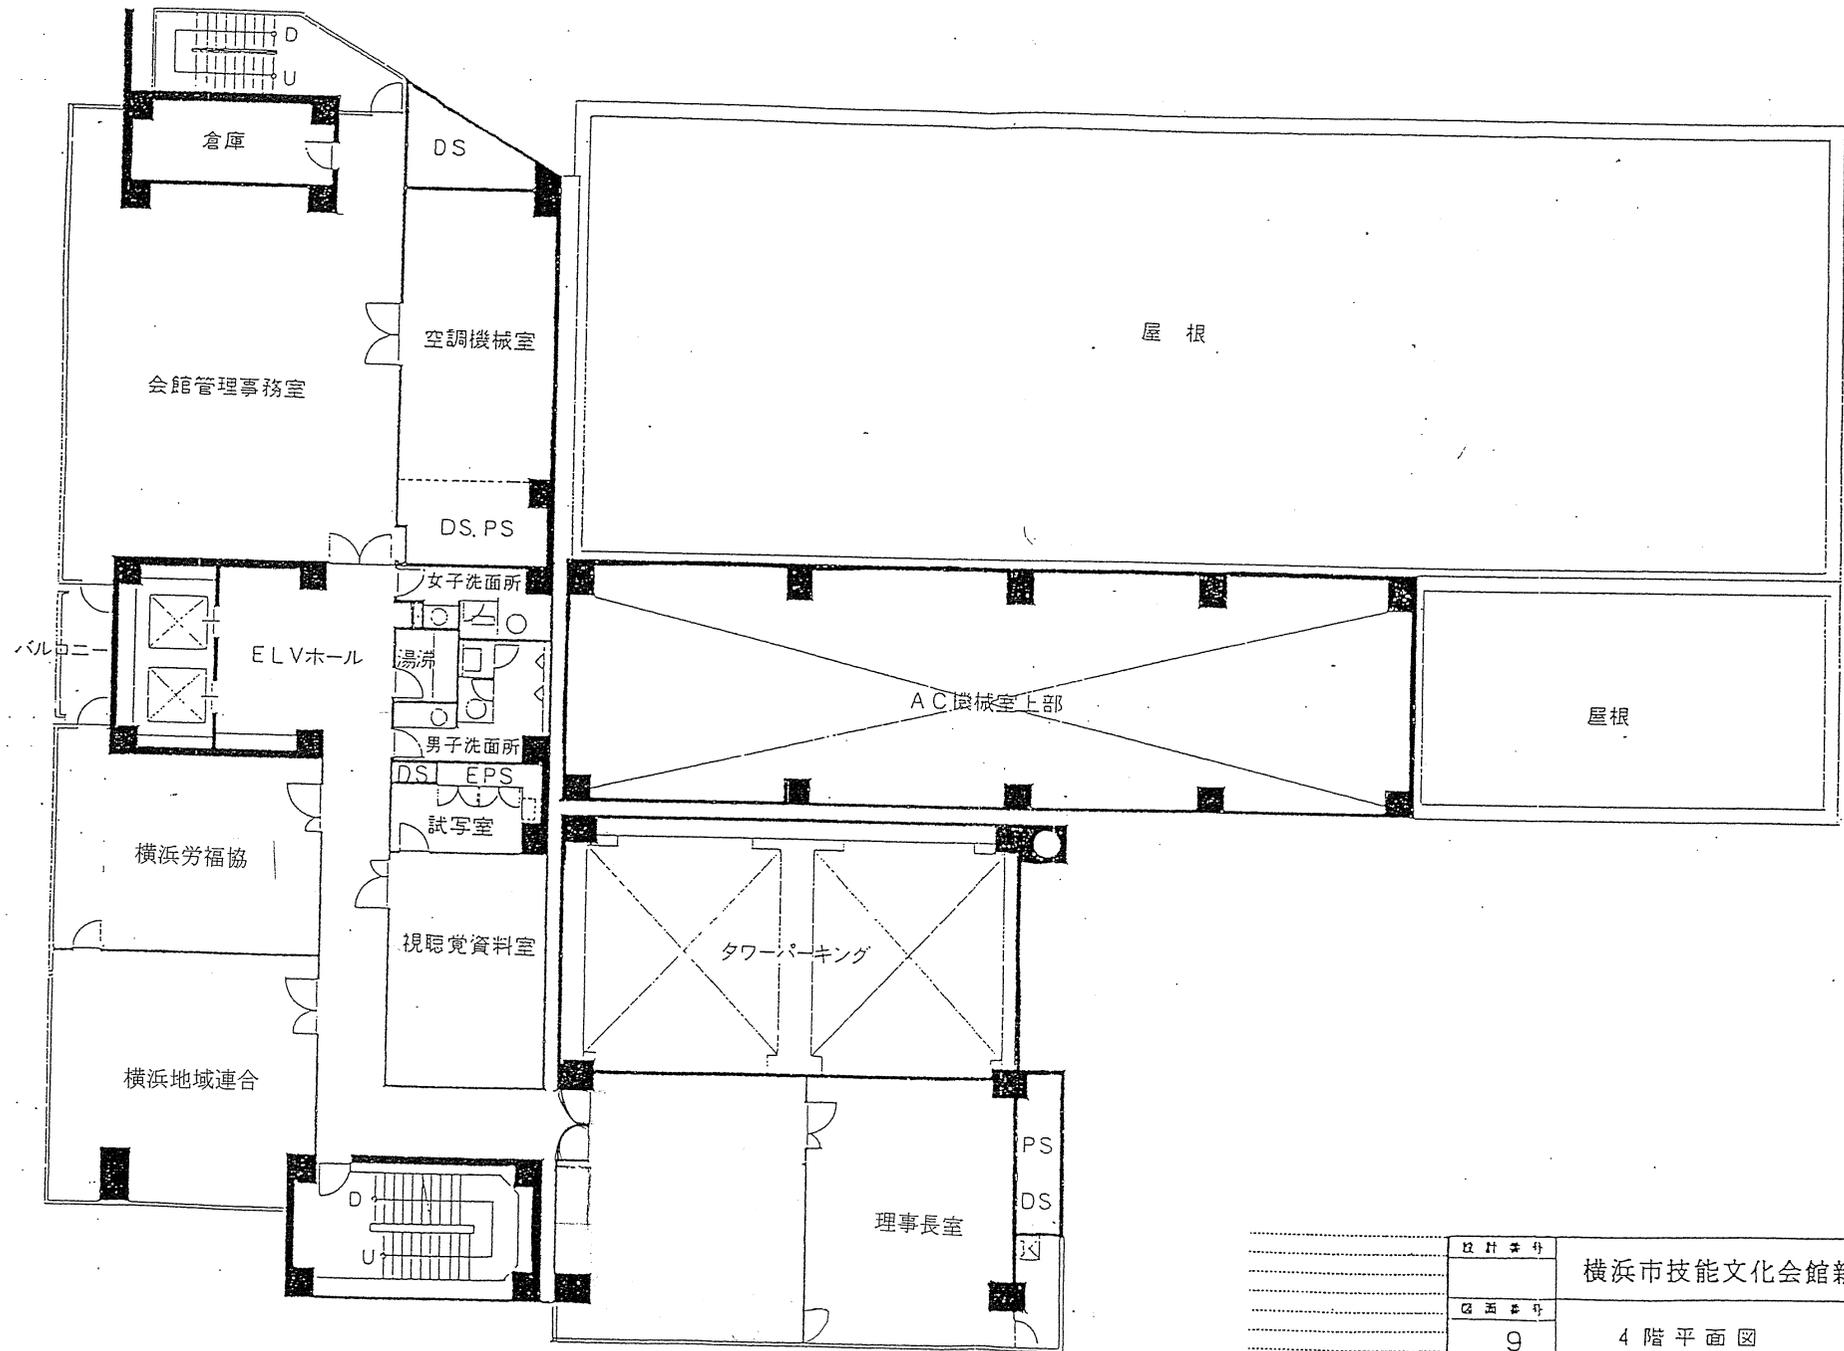

設計番号	横浜市技能文化会館新築工事	
図面番号	9	4階平面図
製作日	石本建築事務所	〒100 東京都千代田区千代田1-1-1
	東京・大阪・札幌・名古屋・福岡・仙台	

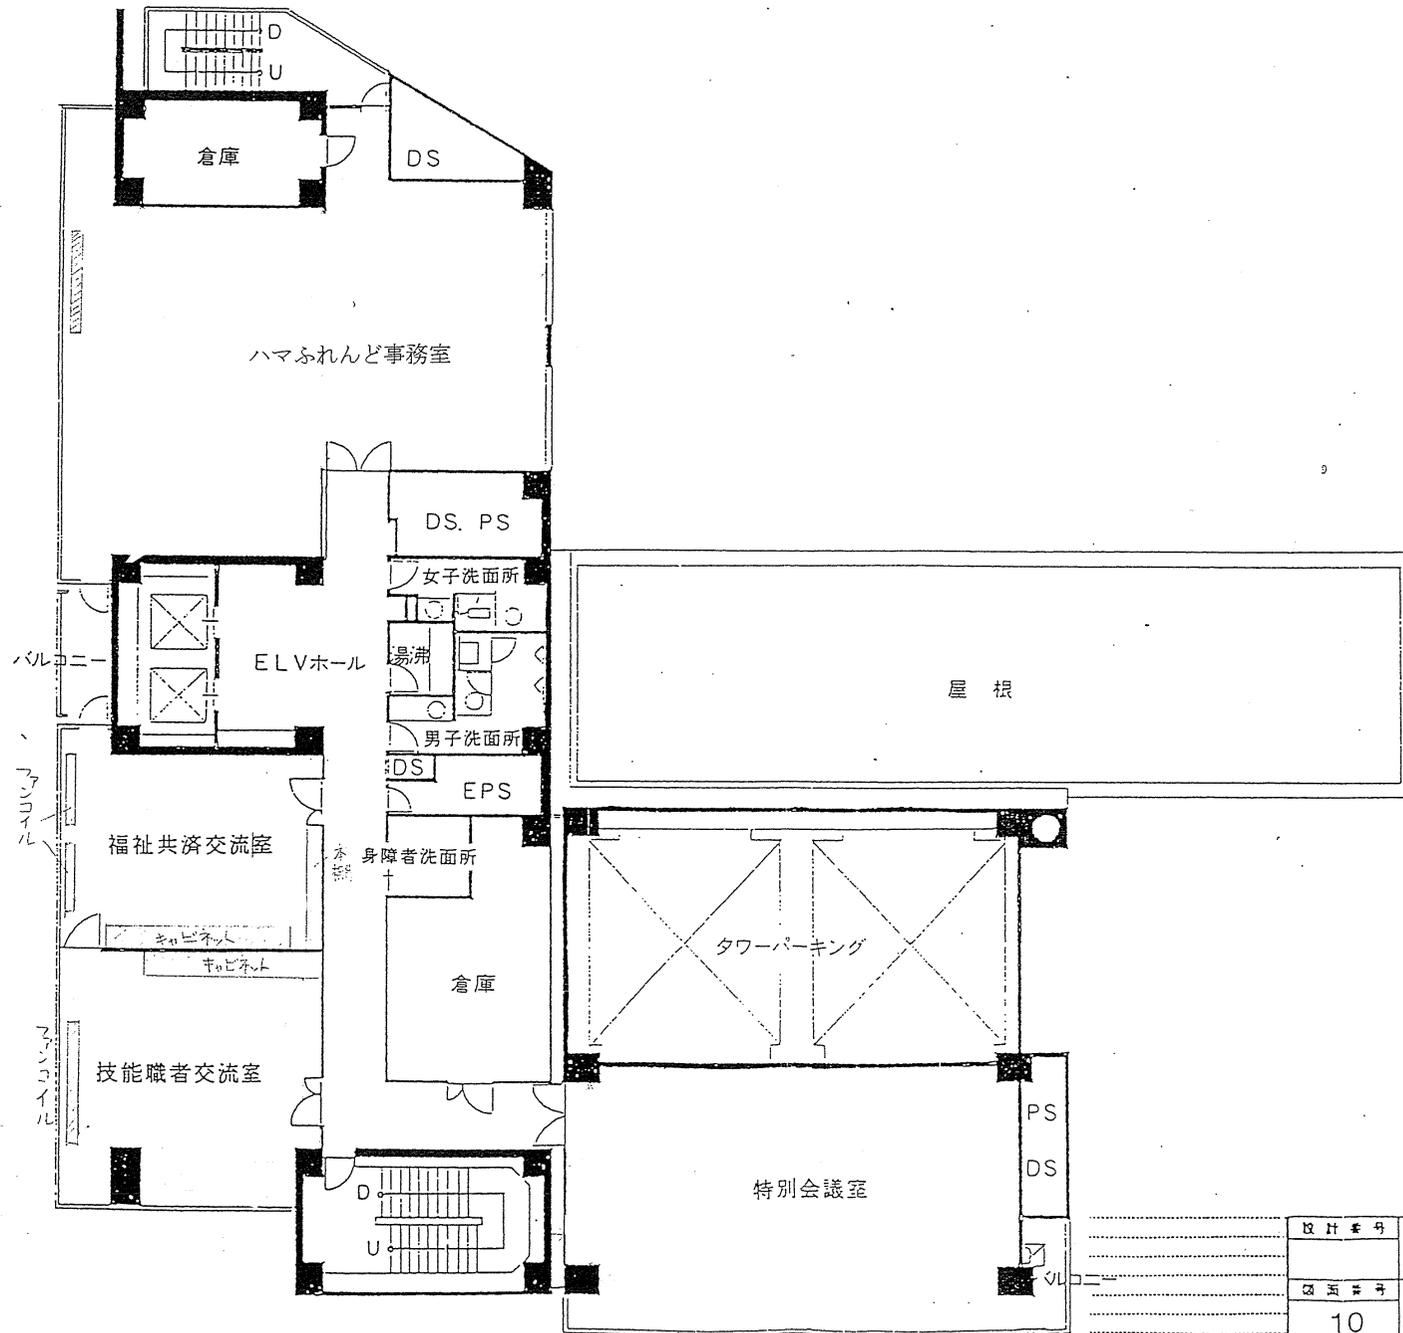

設計番号	横浜市技能文化会館新築工事	
図面番号	5階平面図	尺
10		
製作日	石本建築事務所	実用設計図
	東京・大阪・札幌・名古屋・福岡・仙台	

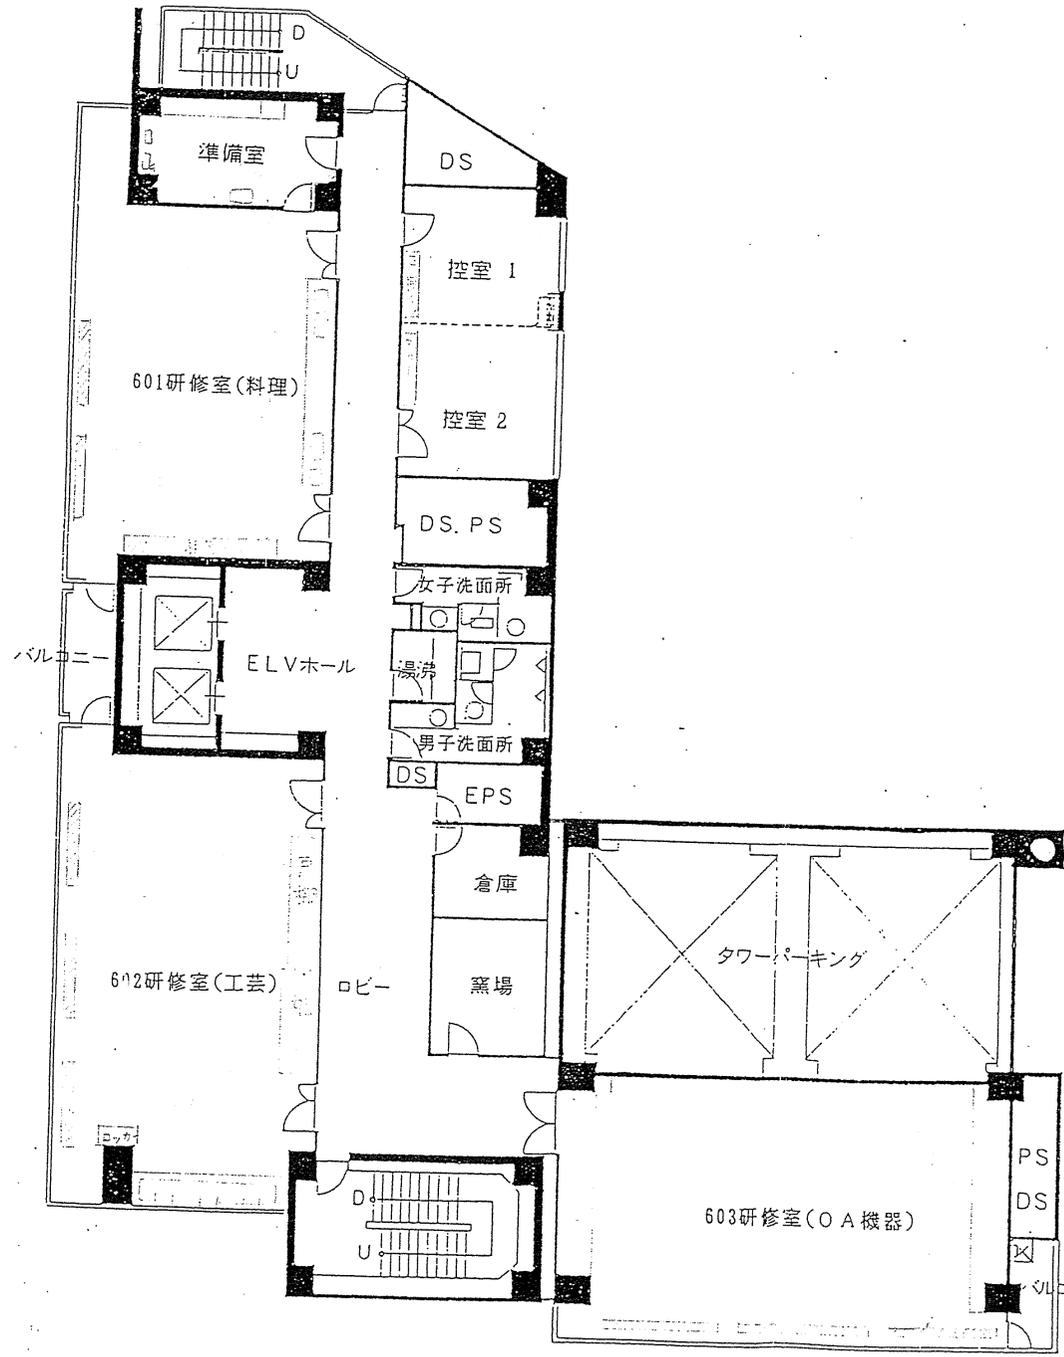

設計番号	横浜市技能文化会館新築工事	
図面番号	6階平面図	・ 縮 尺
製作日	石本建築事務所	実図 校正 製図
	東京・大阪・札幌・名古屋・福岡・仙台	




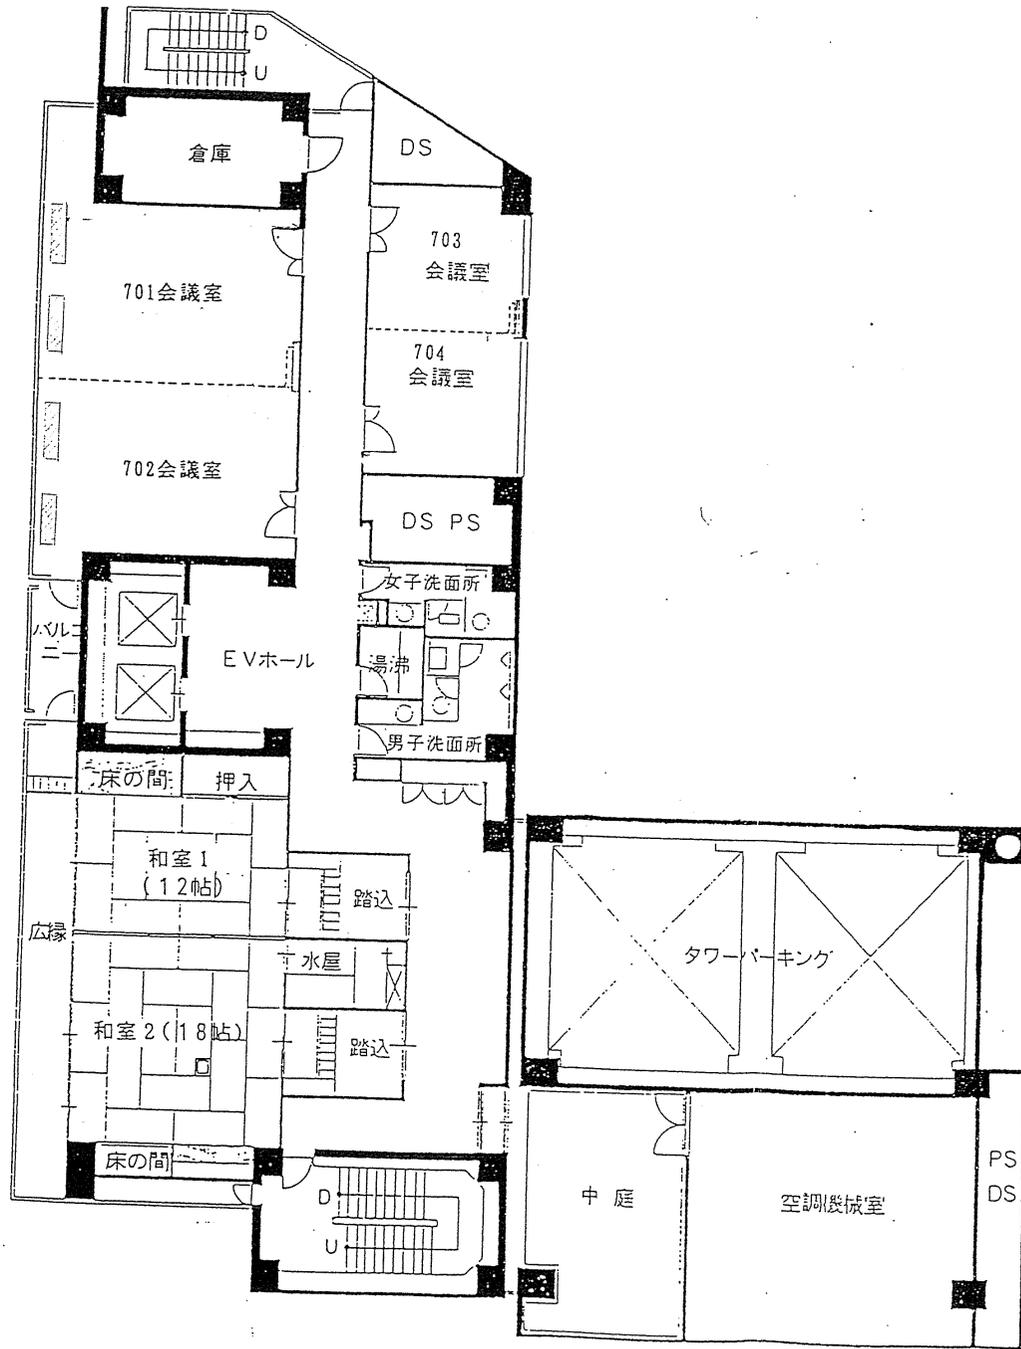


図 号	横浜市技能文化会館新築工事	
図 名	7階平面図	尺 R
作 日	石本建築事務所	承認 改正 印
	東京・大阪・札幌・名古屋・福岡・仙台	

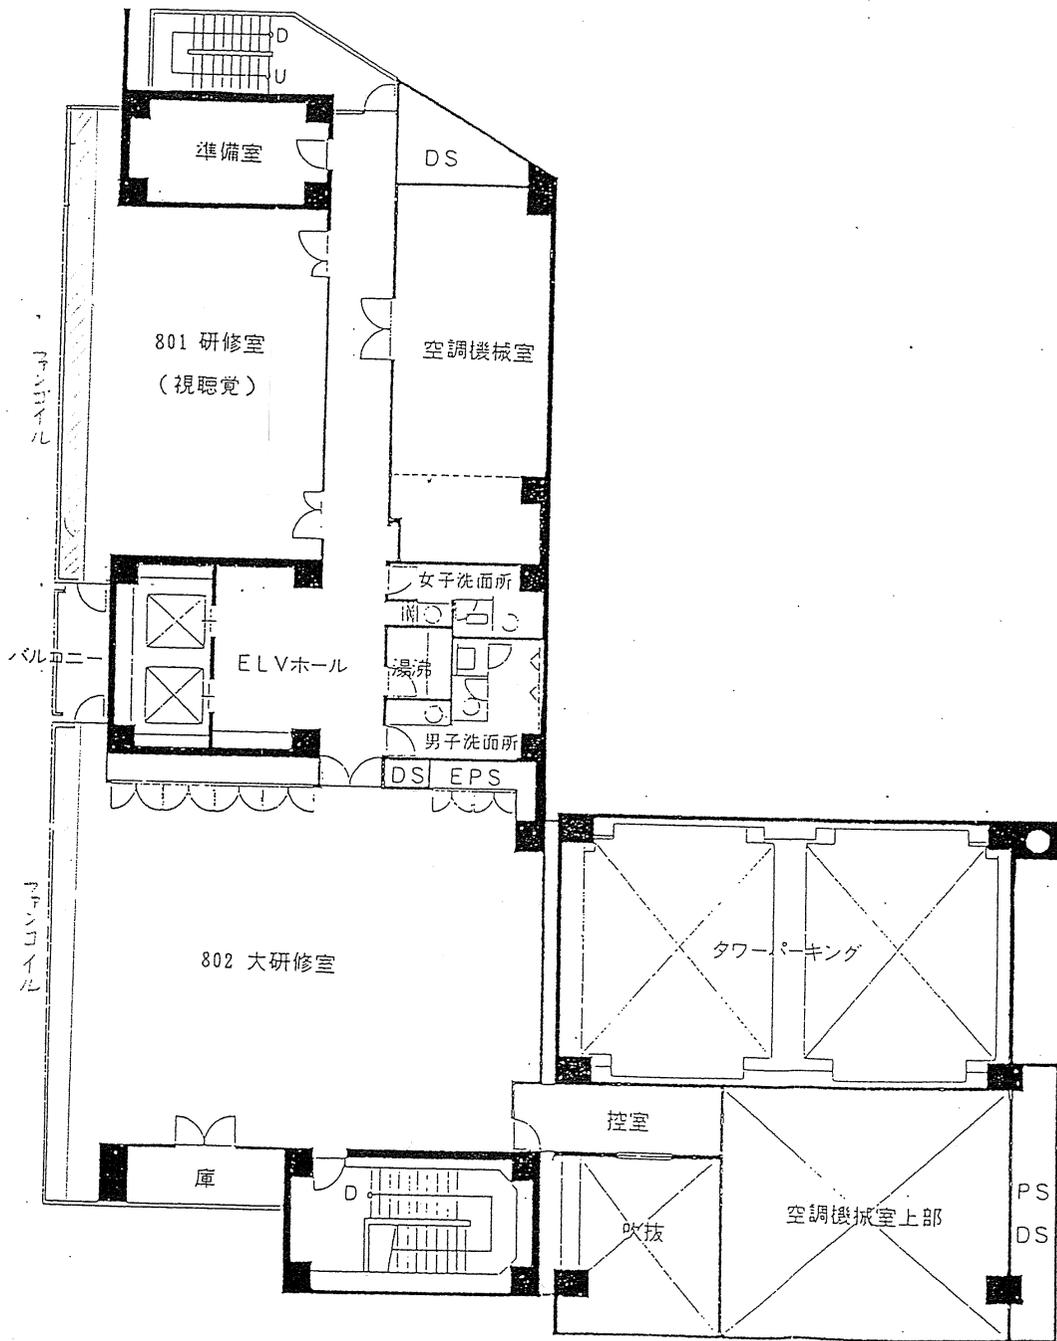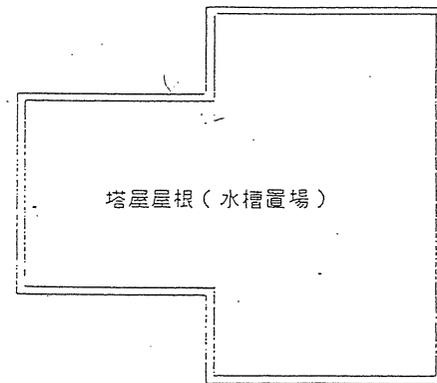

設計番号	横浜市技能文化会館新築工事		
図面番号	13	8階平面図	尺 R
製作日	石本建築事務所		実測 図正 図区
	東京・大阪・札幌・名古屋・福岡・仙台		

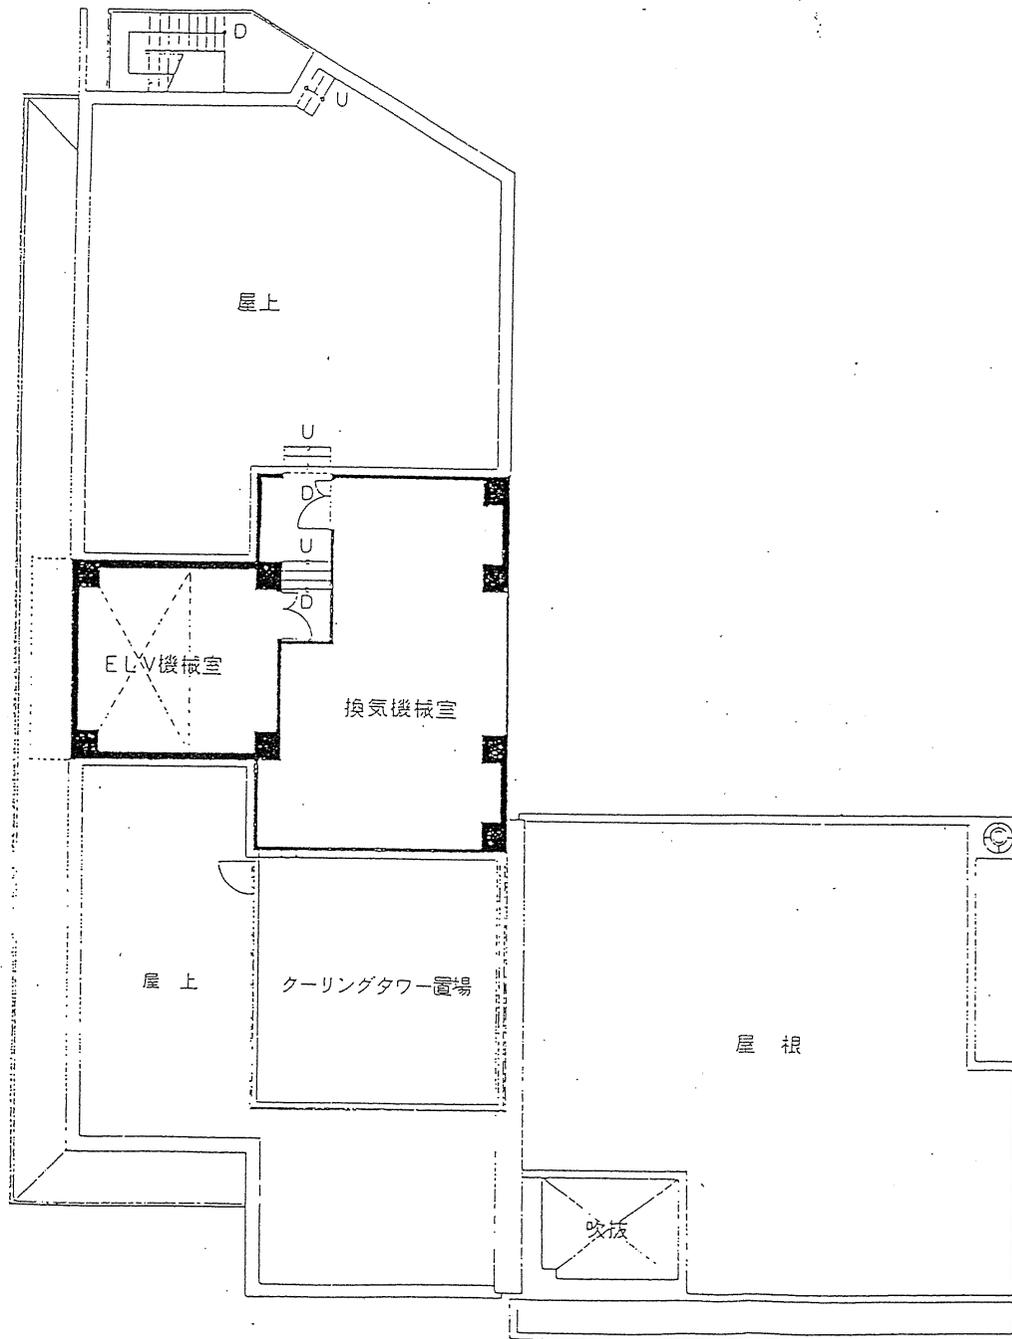

設計番号	横浜市技能文化会館新築工事		
図面番号	14	PH1階平面図	尺
製図日	石本建築事務所	〒220-0801 横浜市	
	東京・大阪・札幌・名古屋・福岡・仙台		