


瀬谷区

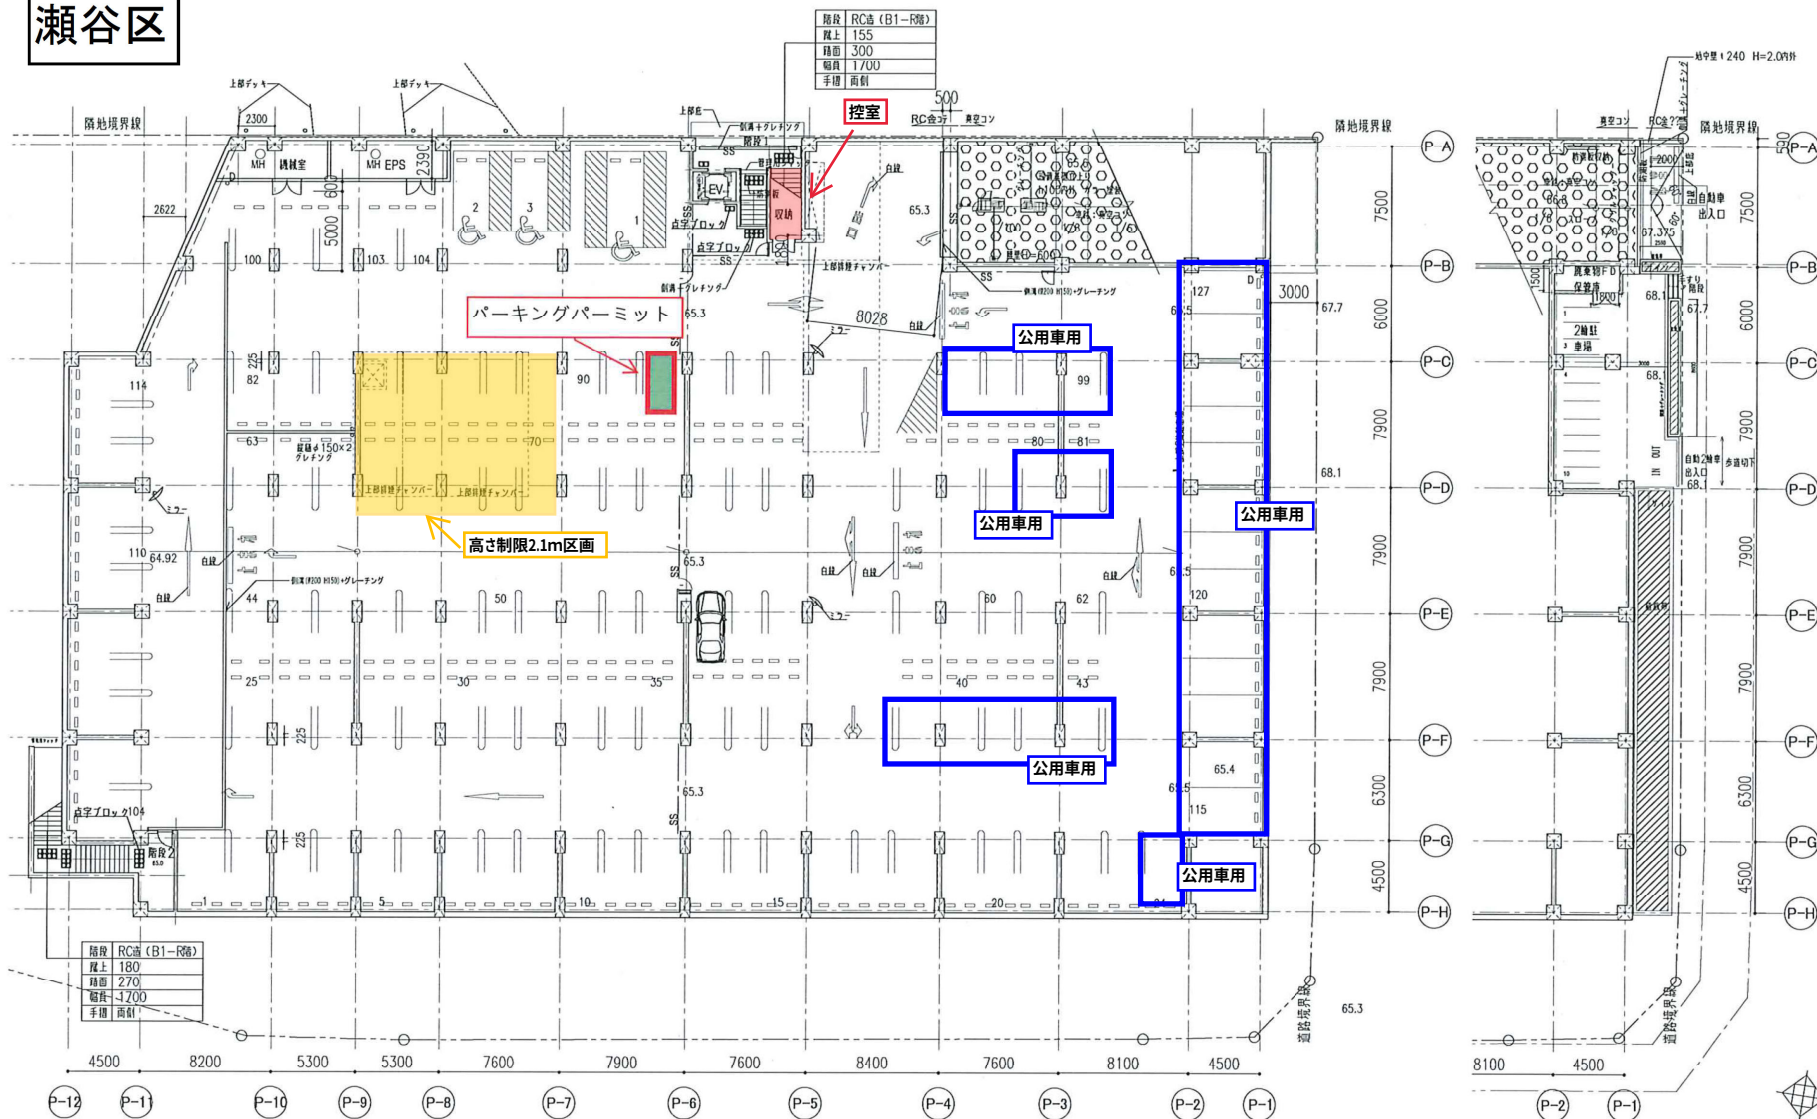

NTTファシリティーズ・環境デザイン研究所
 設計・工事監理共同企業体

NTTファシリティーズ
 株式会社 NTT ファシリティーズ
 〒100-8555 東京都千代田区千代田 1-1-1

環境デザイン研究所
 株式会社 環境デザイン研究所
 〒100-8555 東京都千代田区千代田 1-1-1

概略

工事名
 横浜市瀬谷区総合庁舎及び二ツ橋公園整備事業 新築工事
 完工図(地下駐車場)

図面名
 地下駐車場 地下1階・1階平面図
 縮尺
 1/150(A1), 1/300(A3)

1級建築士登録 第 186889号
 1級建築士登録 第 48156号

図面番号
 PD-2107
 年月日
 2013.3

1階平面図