



本図面は既存測量図に測量後の工事内容や現地での不一致か所を反映させ修正したものです。

公園名	青砥第三公園		
所在地	緑区青砥町635番地9		
図面名	一般平面図	番号	
年月	平成31年3月	縮尺	1:200 (A3)
横浜市緑区緑土木事務所			

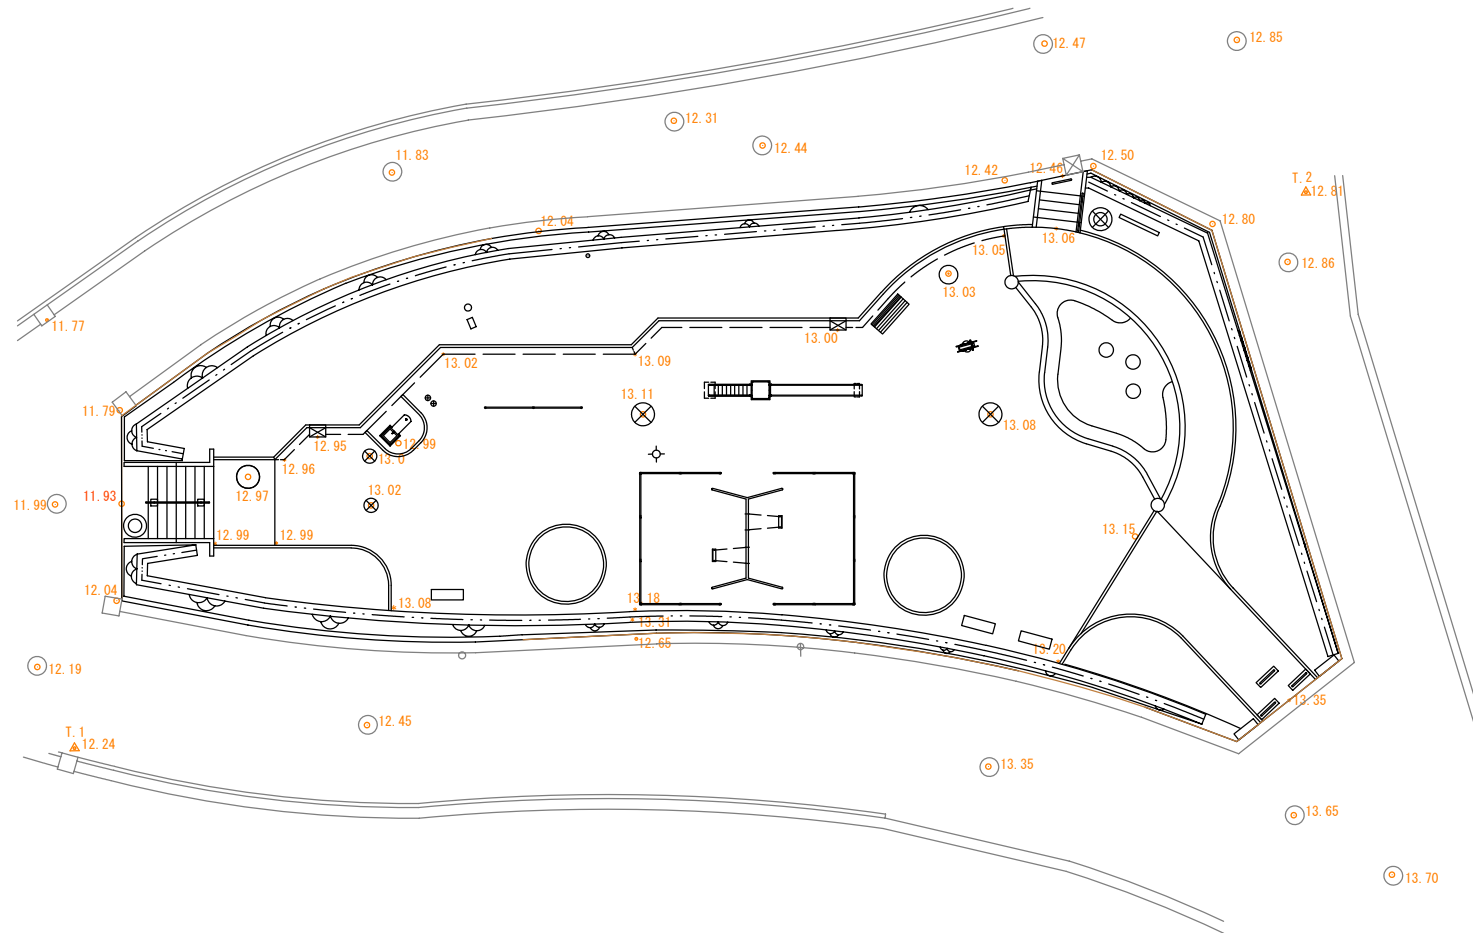


本図面は既存測量図に測量後の工事内容や現地での不一致か所を反映させ修正したものです。

公園名	青砥第三公園		
所在地	緑区青砥町635番地9		
図面名	一般平面図	番号	
年月	平成31年3月	縮尺	1:200 (A3)
横浜市緑区緑土木事務所			

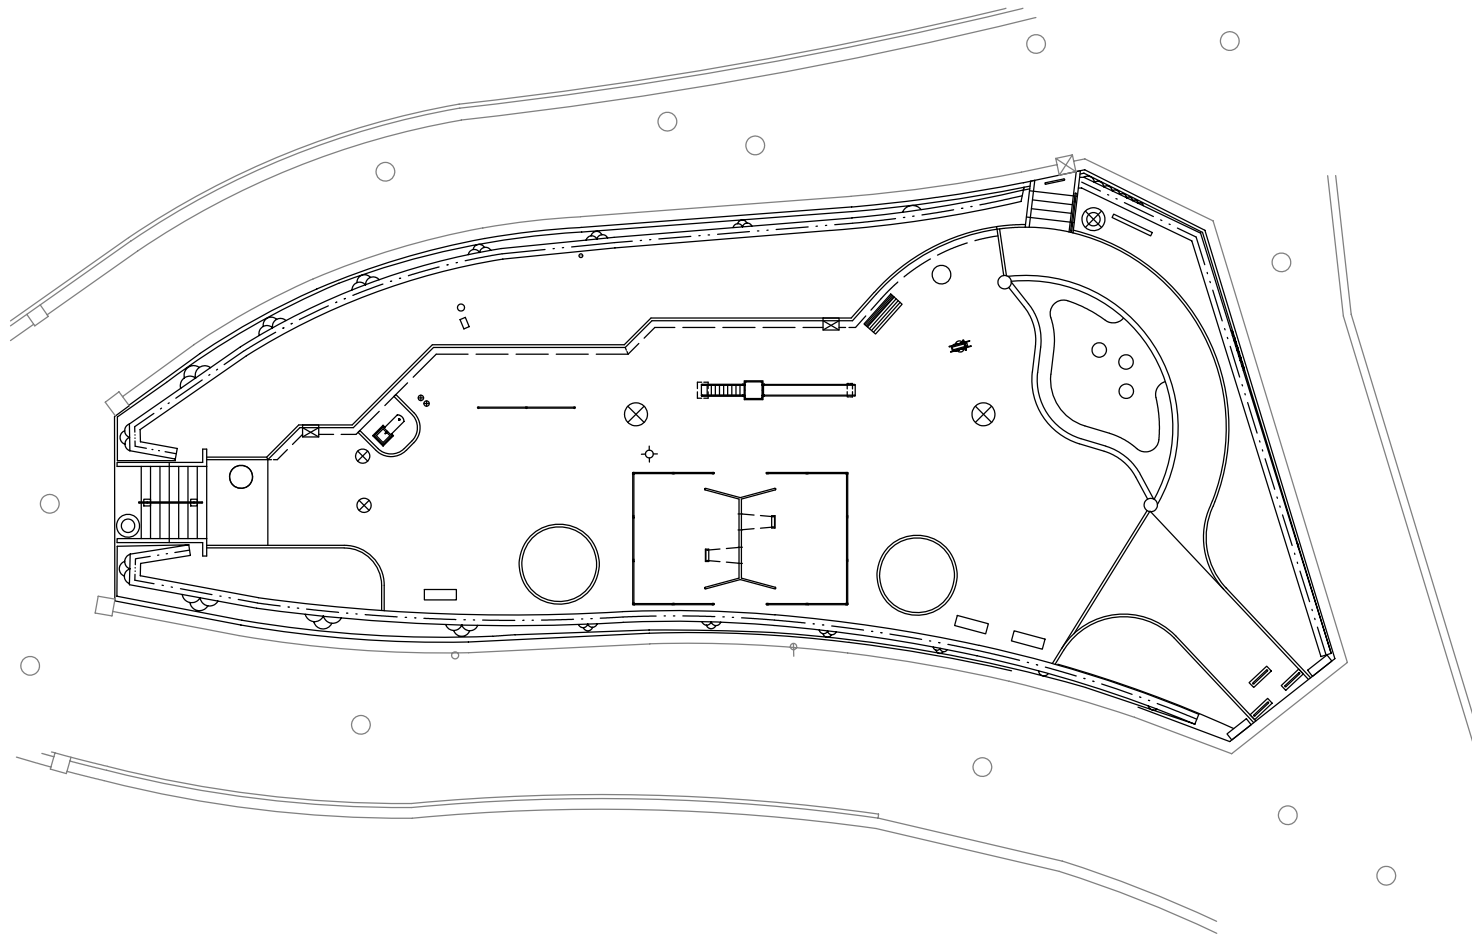

本図面は既存測量図に測量後の工事内容や現地での不一致か所を反映させ修正したものです。

公園名	青砥第三公園		
所在地	緑区青砥町635番地9		
図面名	一般平面図	番号	
年月	平成31年3月	縮尺	1:200 (A3)
横浜市緑区緑土木事務所			

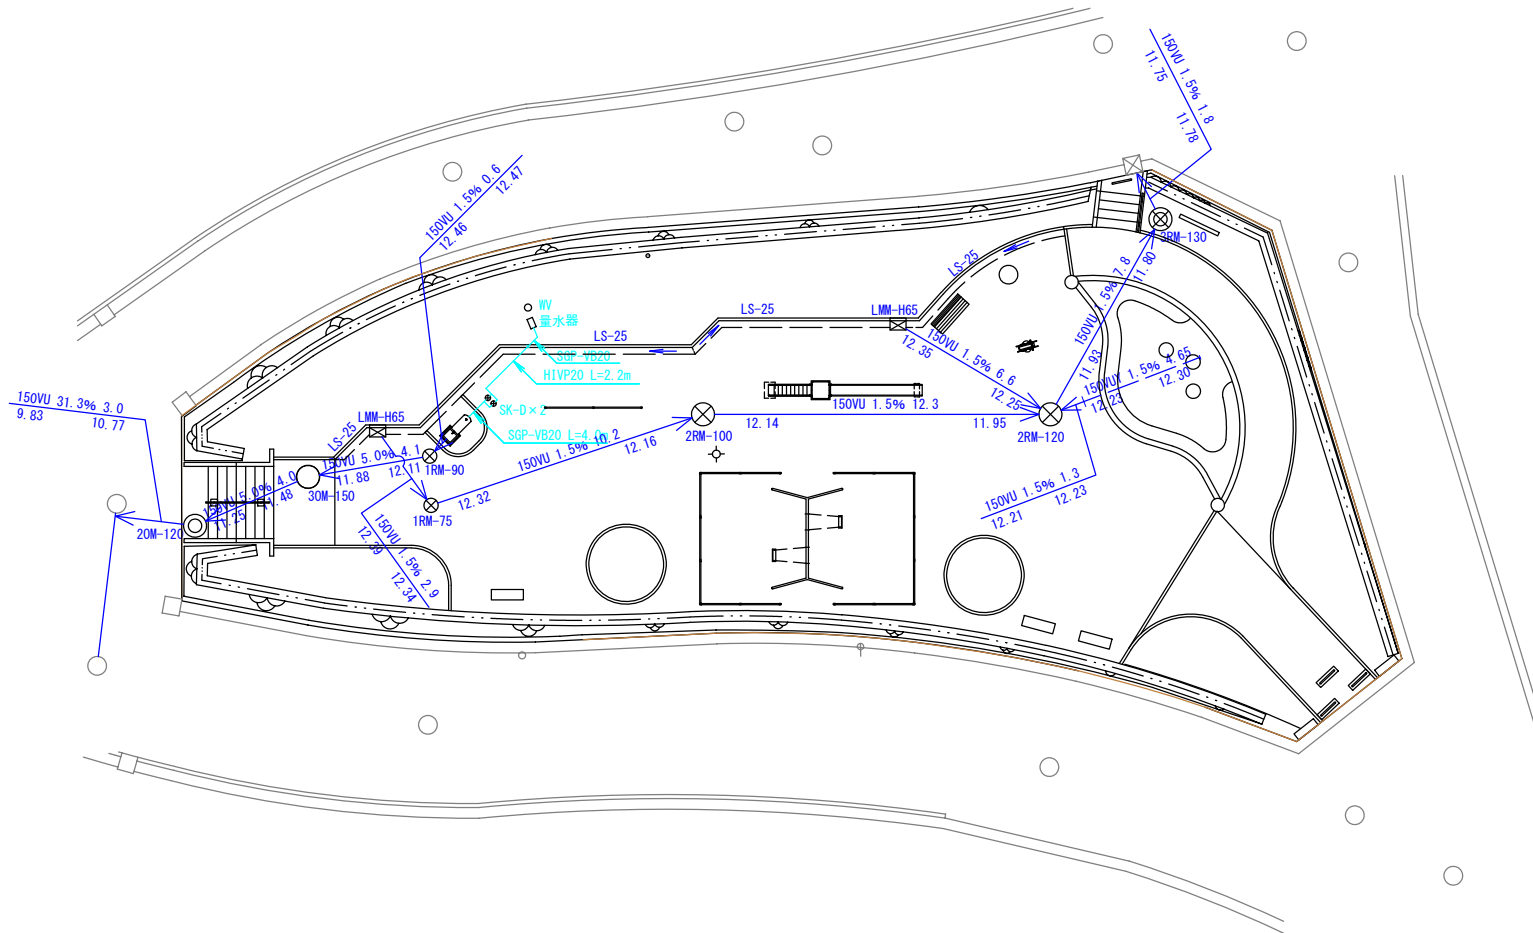

本図面は既存測量図に測量後の工事内容や現地での不一致か所を反映させ修正したものです。

公園名	青砥第三公園		
所在地	緑区青砥町635番地9		
図面名	地下埋設物平面図	番号	
年月	平成31年3月	縮尺	1:200 (A3)
横浜市緑区緑土木事務所			