

受付 番号	種 目 番 号 —	連 絡 先	担当 経済局 中央卸売市場本場 運営調整課 施設係 電 話 459-3324
----------	--------------	-------	---

設 計 書

- 1 修 繕 名 称 中央卸売市場青果棟南買荷保管所舗装修繕
- 2 履 行 場 所 横浜市神奈川区山内町1番地
- 3 履 行 期 間 ■ 期間 契約締結の日 から 令和6年3月29日 まで
 又 は 期 限 □ 期限 令和 年 月 日 まで
- 4 契 約 区 分 ■ 確定契約 □ 概算契約
- 5 その他特約事項 なし
- 6 現 場 説 明 ■ 不要
□ 要 (月 日 時 分 場所)
- 7 概 要 本修繕は、中央卸売市場青果棟南買荷保管所の老朽化が進んでいる
路面の舗装について、補修を行うものです。
- _____
- _____
- _____
- _____
- _____

する (回以内)

しない

部分払の基準

業務内容	履行 予定月	数量 (概算数量)	単位	単価	金額 (概算金額)

※単価及び金額は消費税及び地方消費税相当額を含まない金額
※概算数量の場合は、数量及び金額を()で囲む

修繕代金額	¥	.-
<hr/>		
内訳 修繕価格	¥	.-
<hr style="border-top: 1px dashed black;"/>		
消費税及び地方消費税相当額	¥	.-
<hr style="border-top: 1px dashed black;"/>		

内 訳 書

名 称	形状寸法等	数量	単位	単 価(円)	金 額(円)	摘 要
中央卸売市場青果棟南買荷保管所舗装修繕						
直接修繕費						
準備工						
舗装版切断	As、t≤15cm	106	m			
舗装版破碎	As、BH0.35m ³	356	m ²			
床掘り	土砂、BH0.35m ³	17	m ³			
舗装打換え工						
基面整正		356	m ²			
基層	再生粗粒20、プライムコート、機械舗設	356	m ²			
表層	改質Ⅱ型密粒20、タックコート、機械舗設	356	m ²			
運搬工						
殻運搬	機械積込、10tダンプ	17	m ³			
土砂等運搬	機械積込、10tダンプ	17	m ³			
現場発生品及び支給品運搬	トラック2t級、吊能力2.9t	0.4	t			
処分工						
建設廃材処理料	アスファルト殻	17	m ³			
建設廃材処理料	旧路盤材	17	m ³			
建設汚泥処理料	濁水	1	m ³			
区画線工						
区画線工	半日	1	式			
仮設費						
交通誘導警備員B	昼間	1	式			
直接修繕費 計						
諸経費		1	式			
(修繕価格)						
消費税及び地方消費税相当額						
修繕業務請負費						



※概算数量の場合は、数量及び金額を（ ）で囲む

横浜市経済局

舗装版打換え工 A=356m²
 (再生粗粒度As(20) t=50mm, 密粒度As改質Ⅱ型(20) DS3000 t=50mm)


(特記事項)

- 1 舗装範囲に駐車している車輛は、発注者が事前に場内事業者に移動を要請する。また、舗装範囲に近接し駐車している車輛は、作業による塵埃等が付かないように養生すること。また乾燥後、乾燥する間は、舗装範囲の通行防止対策及び必要な掲示等を行うこと。
- 2 当修繕作業時間は以下のとおりとする。(舗装範囲以外は、若干の場内車輛の通行があり、極力修繕作業に影響を生じないよう場内に事前に周知する。そのため)原則作業日の2週間前に工程等の作業計画を連絡すること。工事車輛の入退場、駐場所は別途指示する。
 ①火曜日13時～翌水曜20時、土曜日13時～翌日曜20時
 ②その他13時～20時
- 3 作業により撤去したものは、全て適正に処理処分すること。
- 4 図面通りの仕様では強度等の品質が確保できない場合や、図面等から予見できない特別な状況が生じた場合は、発注者に速やかに伝えること。その際に必要と認める場合は、出来形の調整等について協議を行う。

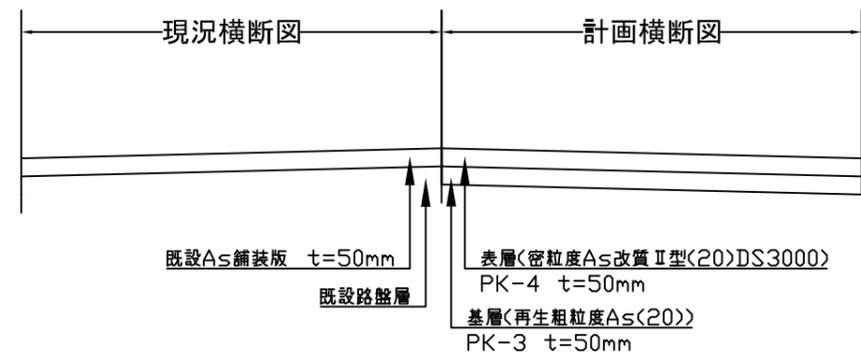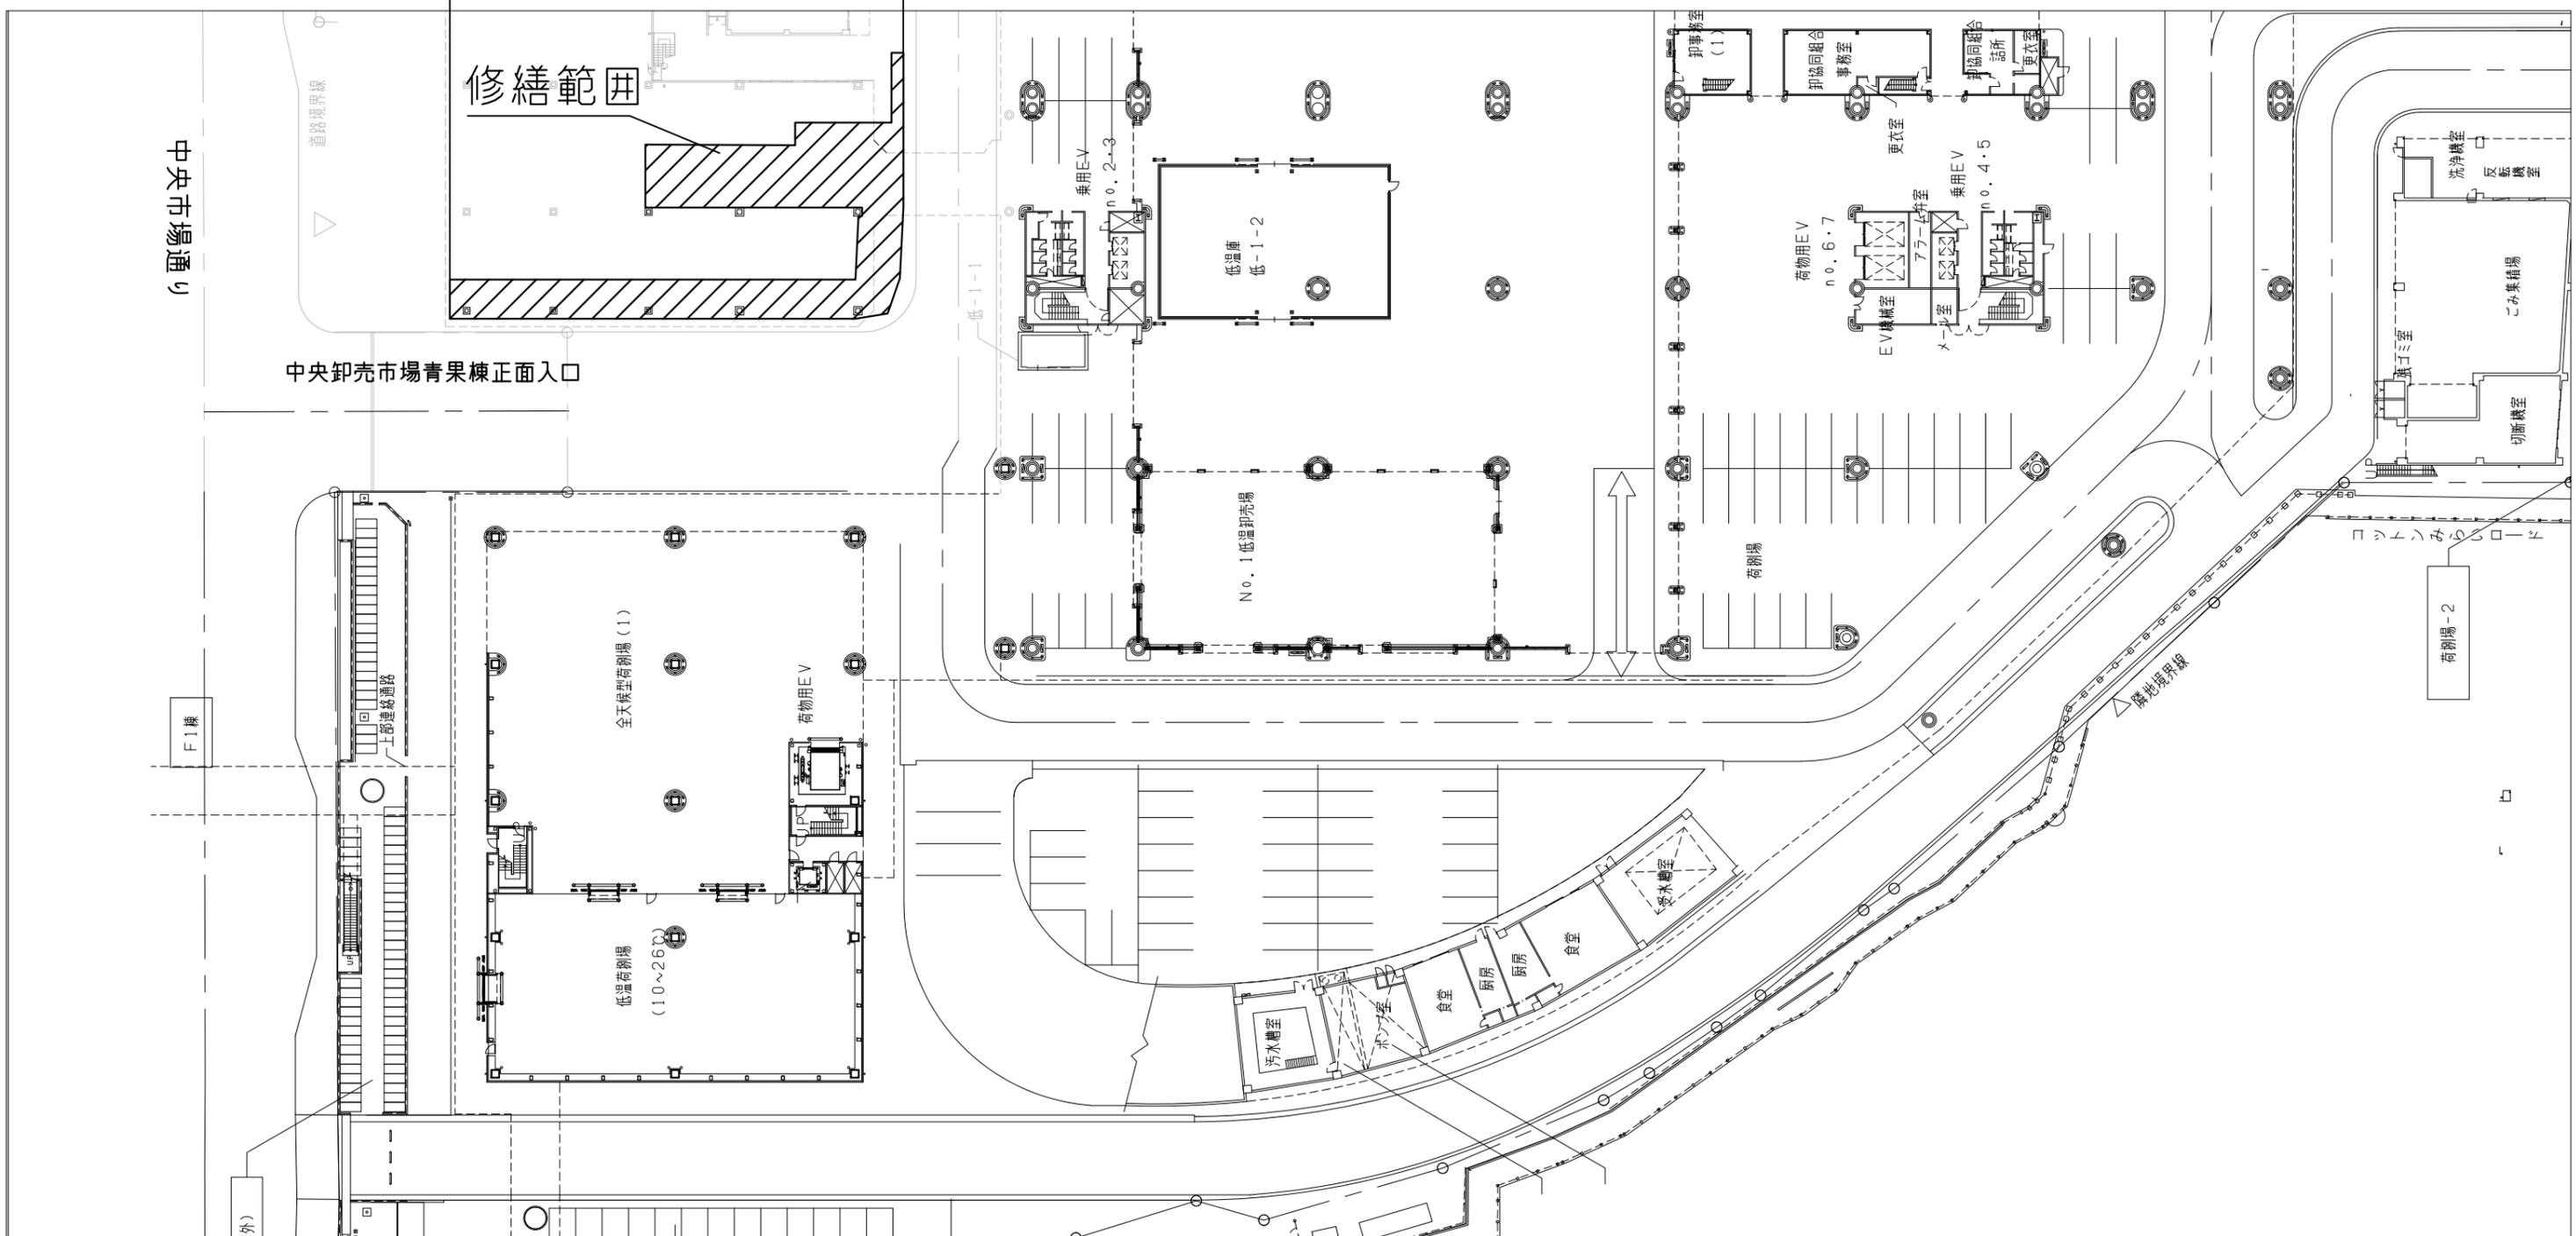


修繕名称	中央卸売市場青果棟南買荷保管所舗装修繕		
図面名	計画平面図・標準横断面図		
縮尺	1/600	図面番号	1/3
設計年月日	令和5年12月		

道路境界線

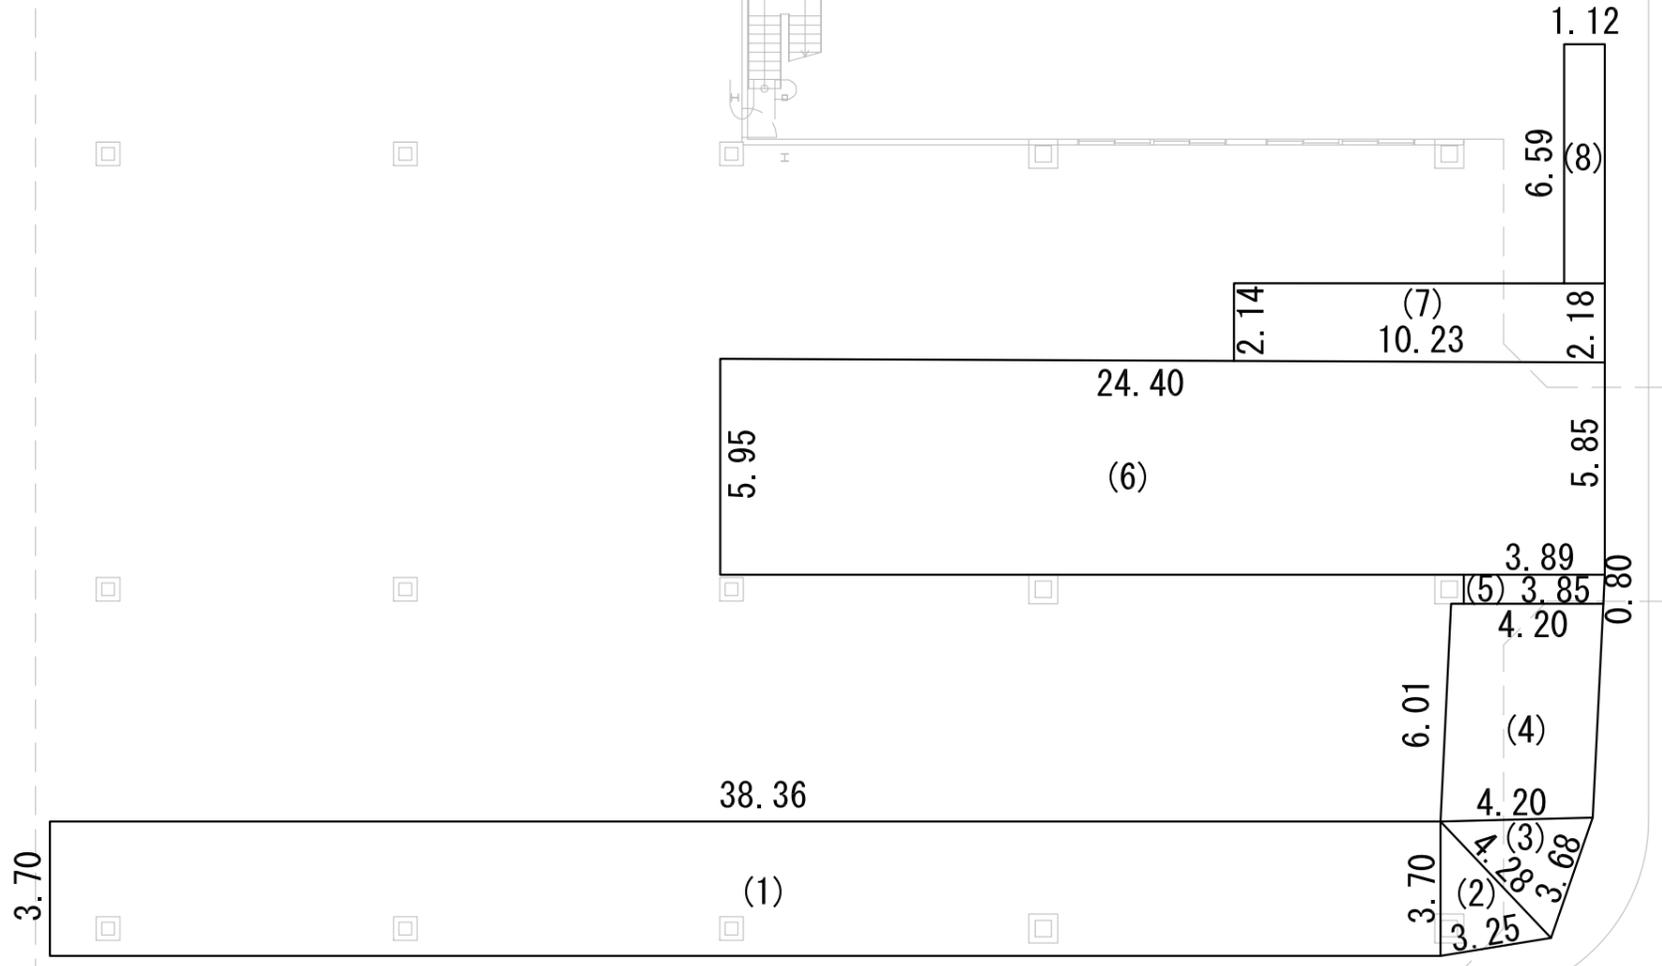


低-1-1

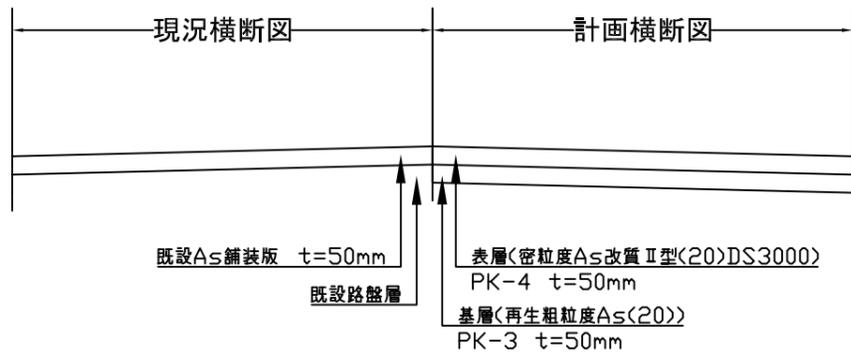


令和5年度			
修繕名称	中央卸売市場青果棟南買荷保管所舗装修繕		
図面名	求積図(参考図)		
縮尺	1/200	図面番号	2/3
設計年月日	令和5年12月		

道路境界線

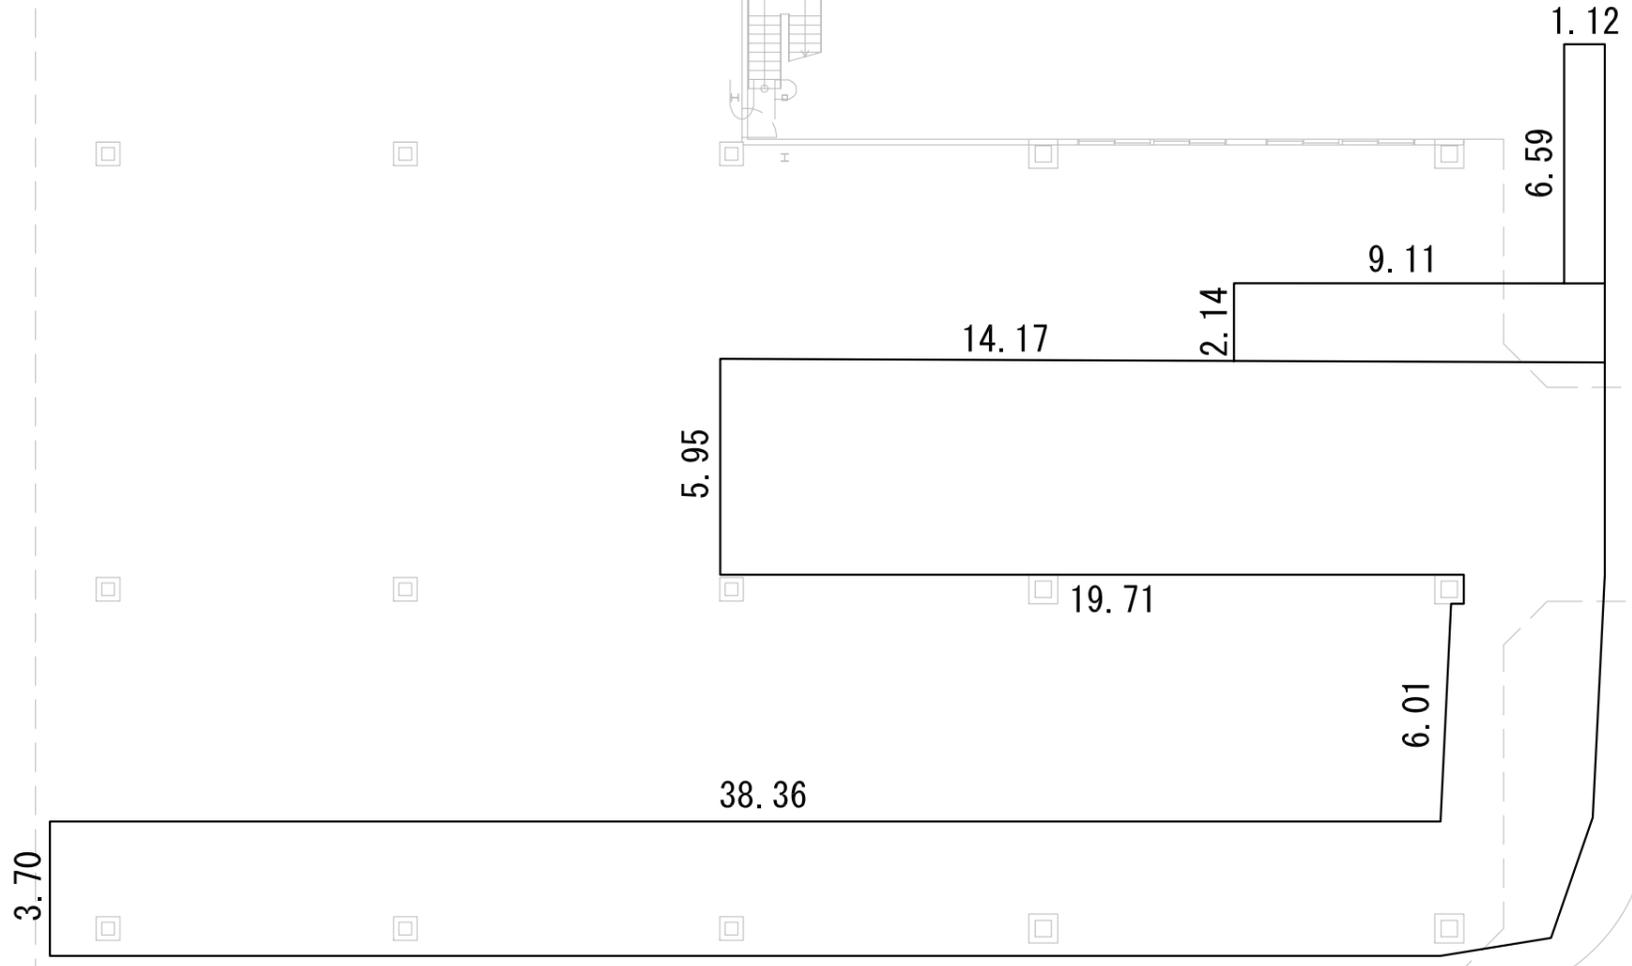

切断延長 $3.70 + 38.36 + 6.01 + 19.71 + 5.95 + 14.17 + 2.14 + 9.11 + 6.59 + 1.12 = 106.86\text{m}$

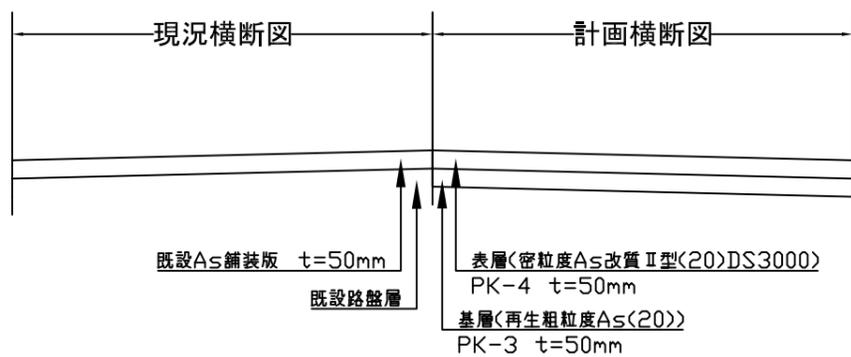

工事名	中央卸売市場青果棟南買荷保管所舗装修繕		
図面名	舗装版切断図(参考図)		
縮尺	1/200	図面番号	3/3
設計年月日	令和5年12月		