



工具 種別	用 途	建物 種 別	建物 固 有 番 号	地 段 番 号	面 積 固 有 番 号	面 積 固 有 番 号
			H224210011010F			

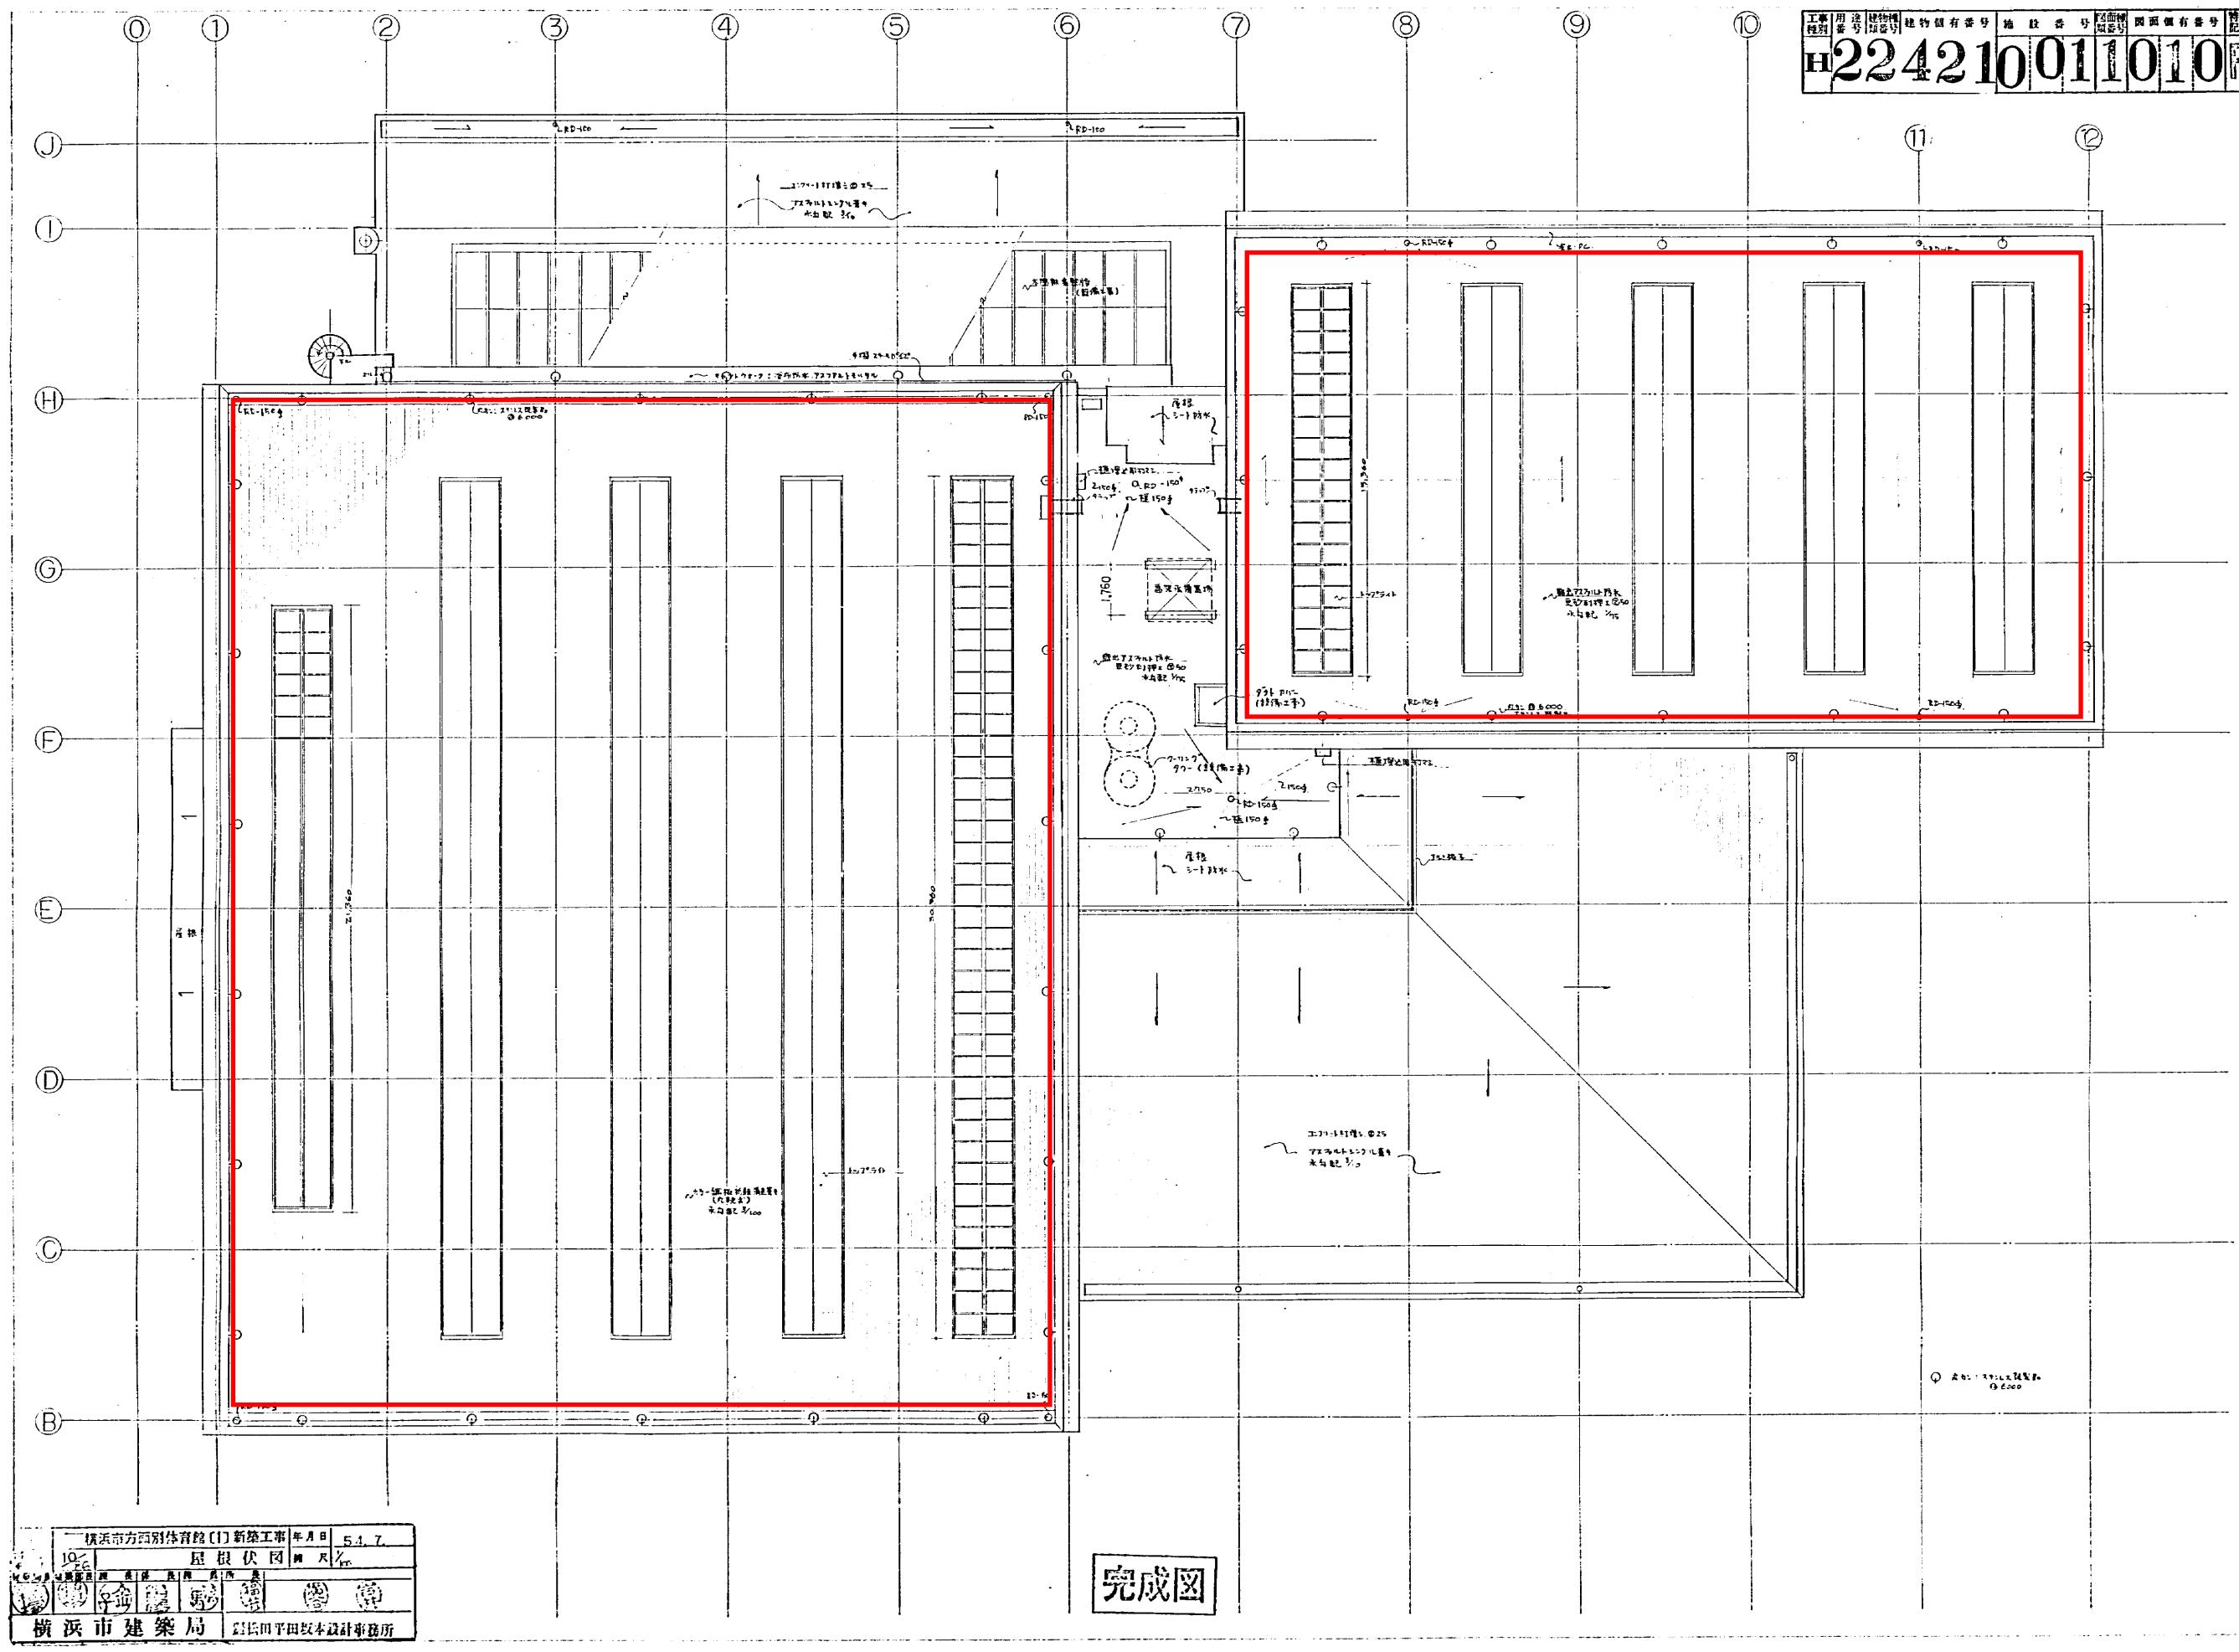


工种 制剂	用途 号	植物学 根据号	植物园有番号	施 药 号	沟面编 号和番号	四面园有番号	特殊 配号
H	22	70	1	001	11013	F	

14

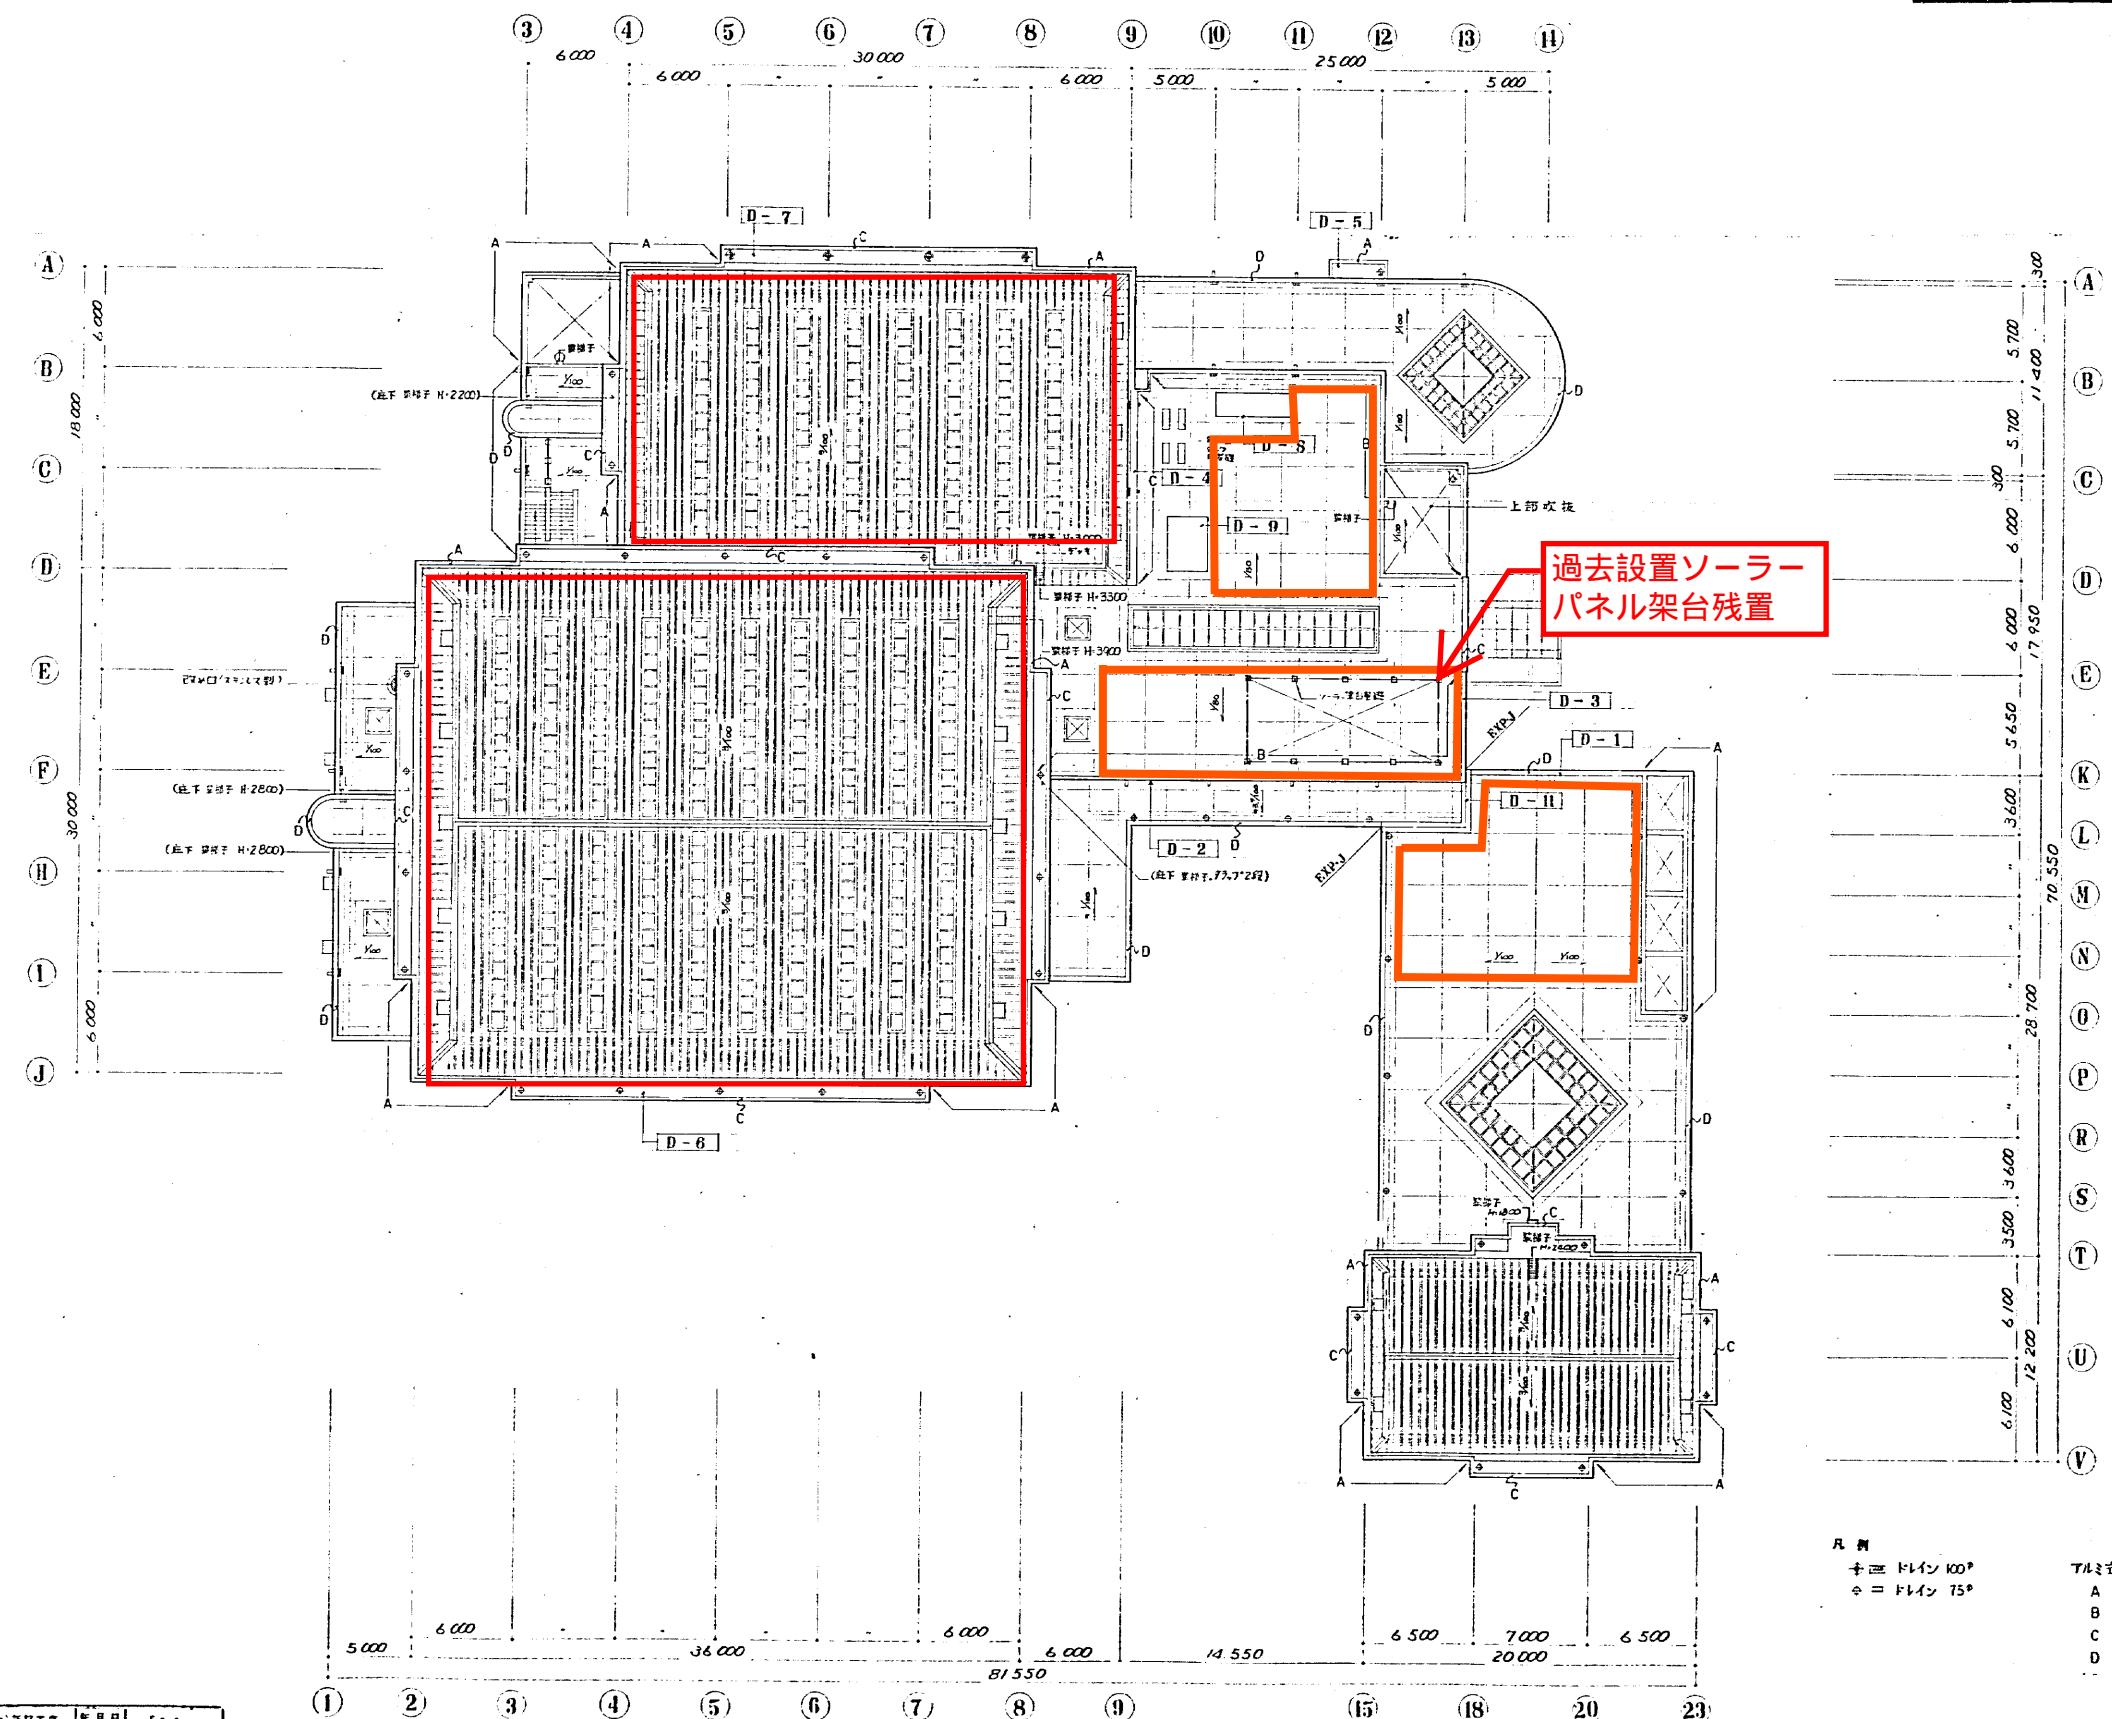

凡例
全画トレイン 100°
全コトレイン 75°

アルミ立本

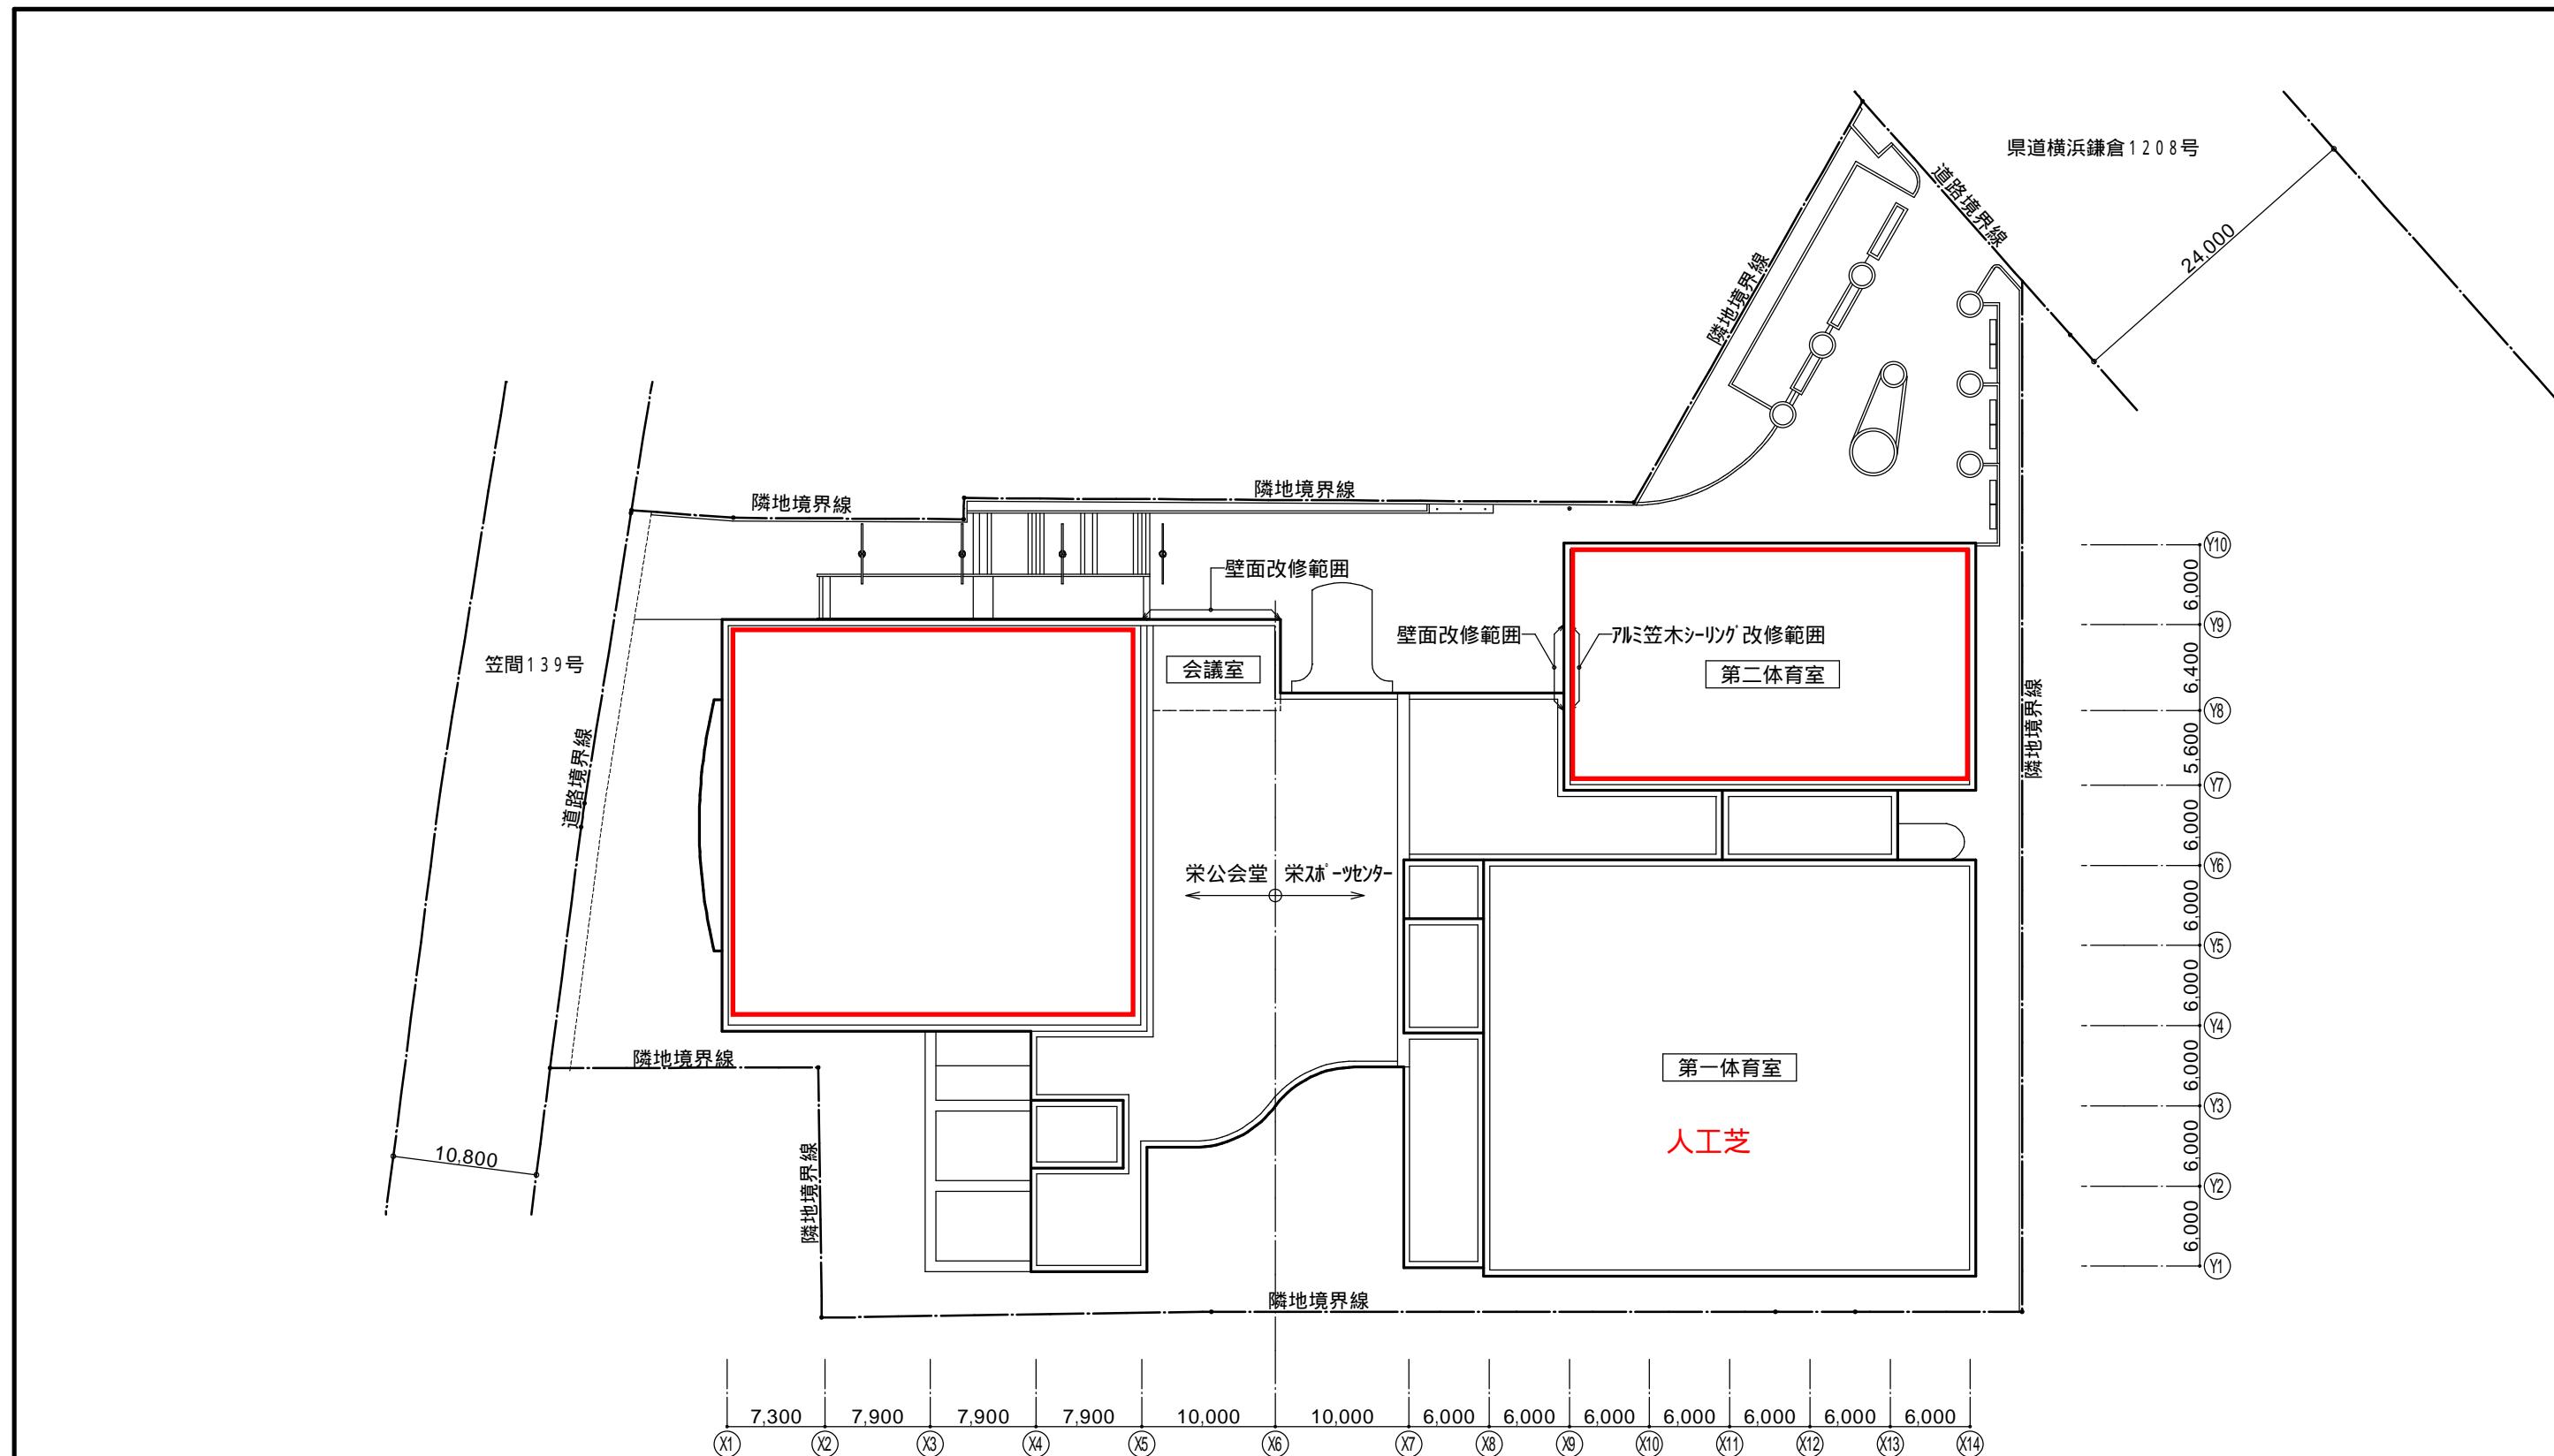

<栄スポーツセンター>

工事名	栄消防署ほか1施設外壁改修その他工事				年月日	H20.3
B - 2	配置図				縮尺	1/500
営繕部長	課長	係長	係員	理事長	管理建築士	設計者

(財)横浜市建築保全公社


横浜市建築設計協同組合
一級建築士登録 第37616号 金子 義久

(株)田辺設計




工事番号 建物種別番号 地上階数
H229200011013F

工事番号 建物種別番号 地上階数
150088611018

18

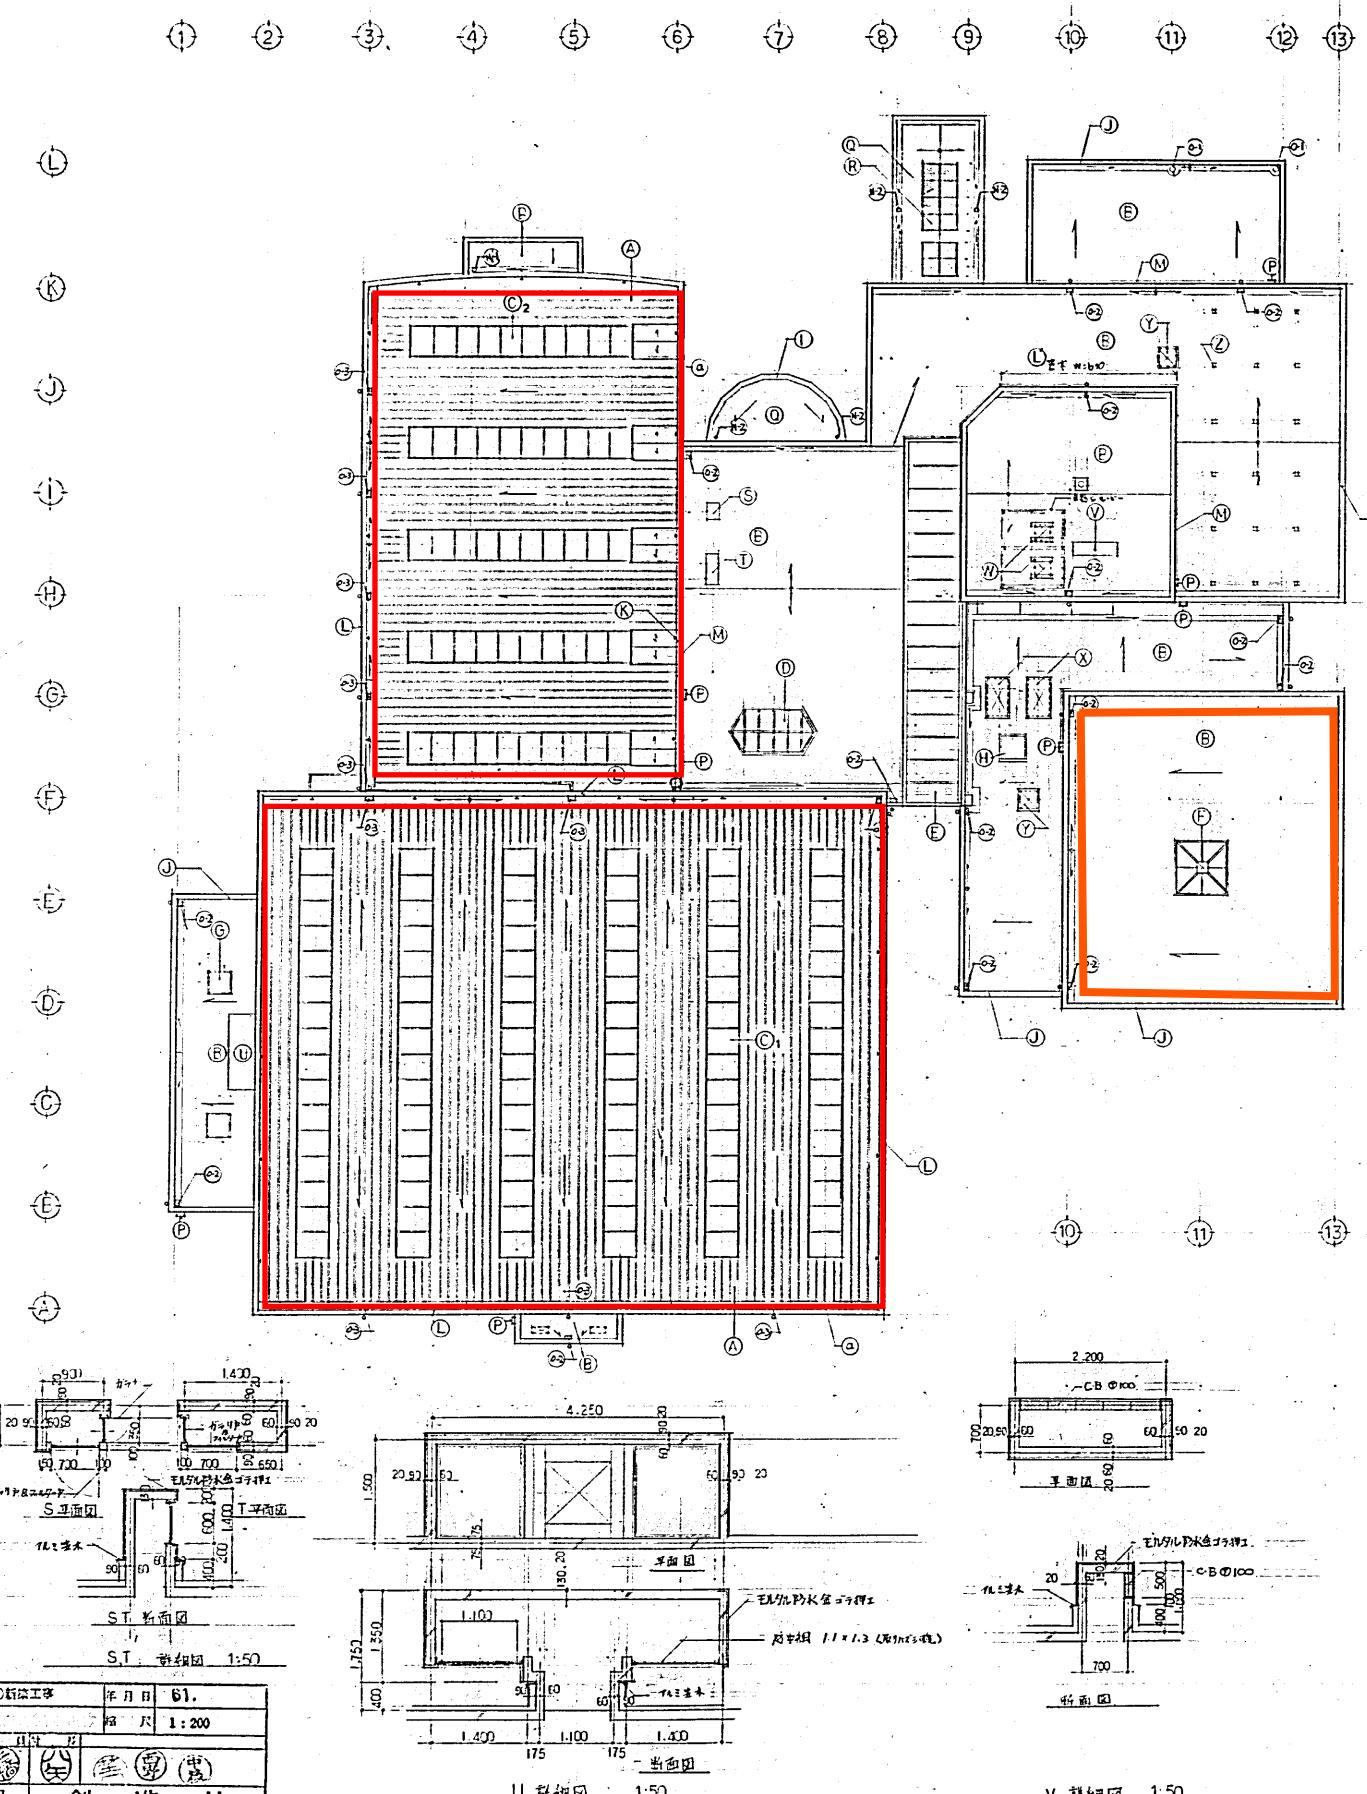


記号	仕上
(A)	板厚 1.5mm 斜面 P0.8 アクリル板 横タテ鋼板 クラス100相当材
(B)	耐候性ガラス 各コート 防犯ガラス 付帯地図: (A) 3000mm
(C)	トッパライト ポリカーボネート板(透明白色)吸音ガラス
(D)	Φ60φ 鋼管型支柱
(E)	Φ10φ 鋼管型支柱
(F)	Φ16φ 鋼管型支柱
(G)	アクリル板 Φ25mm (丸き)吸音ガラス 1.100
(H)	抽換用換気口 φ100mm 1600×1600(長方形)
(I)	杉木 W=200 (天井部材) Φ 2.0
(J)	" W=300 " Φ 2.5
(K)	" W=350 " Φ 3.0
(L)	" W=400 " Φ 3.5 (L) Φ 500 " Φ 2.0
(M)	アルミドア枠
(N)	全高2.5m 50φ用 天井用後金子 板工柱アスファルト防水材 壁面トレン
(O)	アスファルト防水材 水槽 壁面トレン
(P)	アクリルステンレス SUS304 W=400 (基1体 ターフのかけ板内)
(Q)	イヤケル 窓枠角
(R)	トッパライト アクリルガラス 1.5mm×120×60
(S)	1/1水槽 600×900×1400H
(T)	600×1400×1400H
(U)	1500×4.250×1750H
(V)	700×2.00×1.000H
(W)	洗面台 幅600×1.200×1.500
(X)	330×1.300×1.50
(Y)	1.300×1.300×1.50
(Z)	300×300×1.50
(A)	丸環 ブラス製 100φ
(B-1)	鋸歯型 100φ用 タール系樹脂塗料 完成補修アスファルト防水用 壁面トレン
(B-2)	同上 " " 横引トレン
(B-3)	アスファルト防水材用 壁面トレン

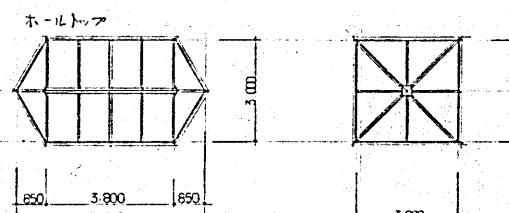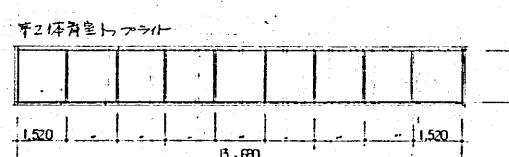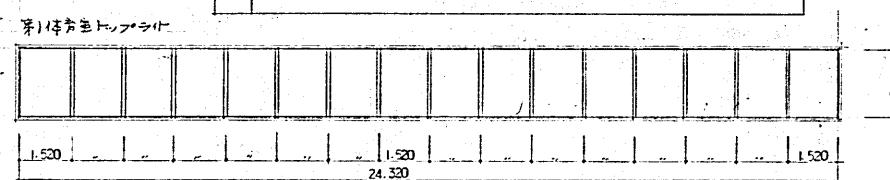

工事名	瀬谷スポーツセンター(仮称)新築工事	年月日	61.11.23
監理者	A-15 屋根伏図	設計者	1:200
監理者	横浜市建築局	設計者	1:200
監理者	横浜市建築局	設計者	1:200

横浜市建築局 創造社

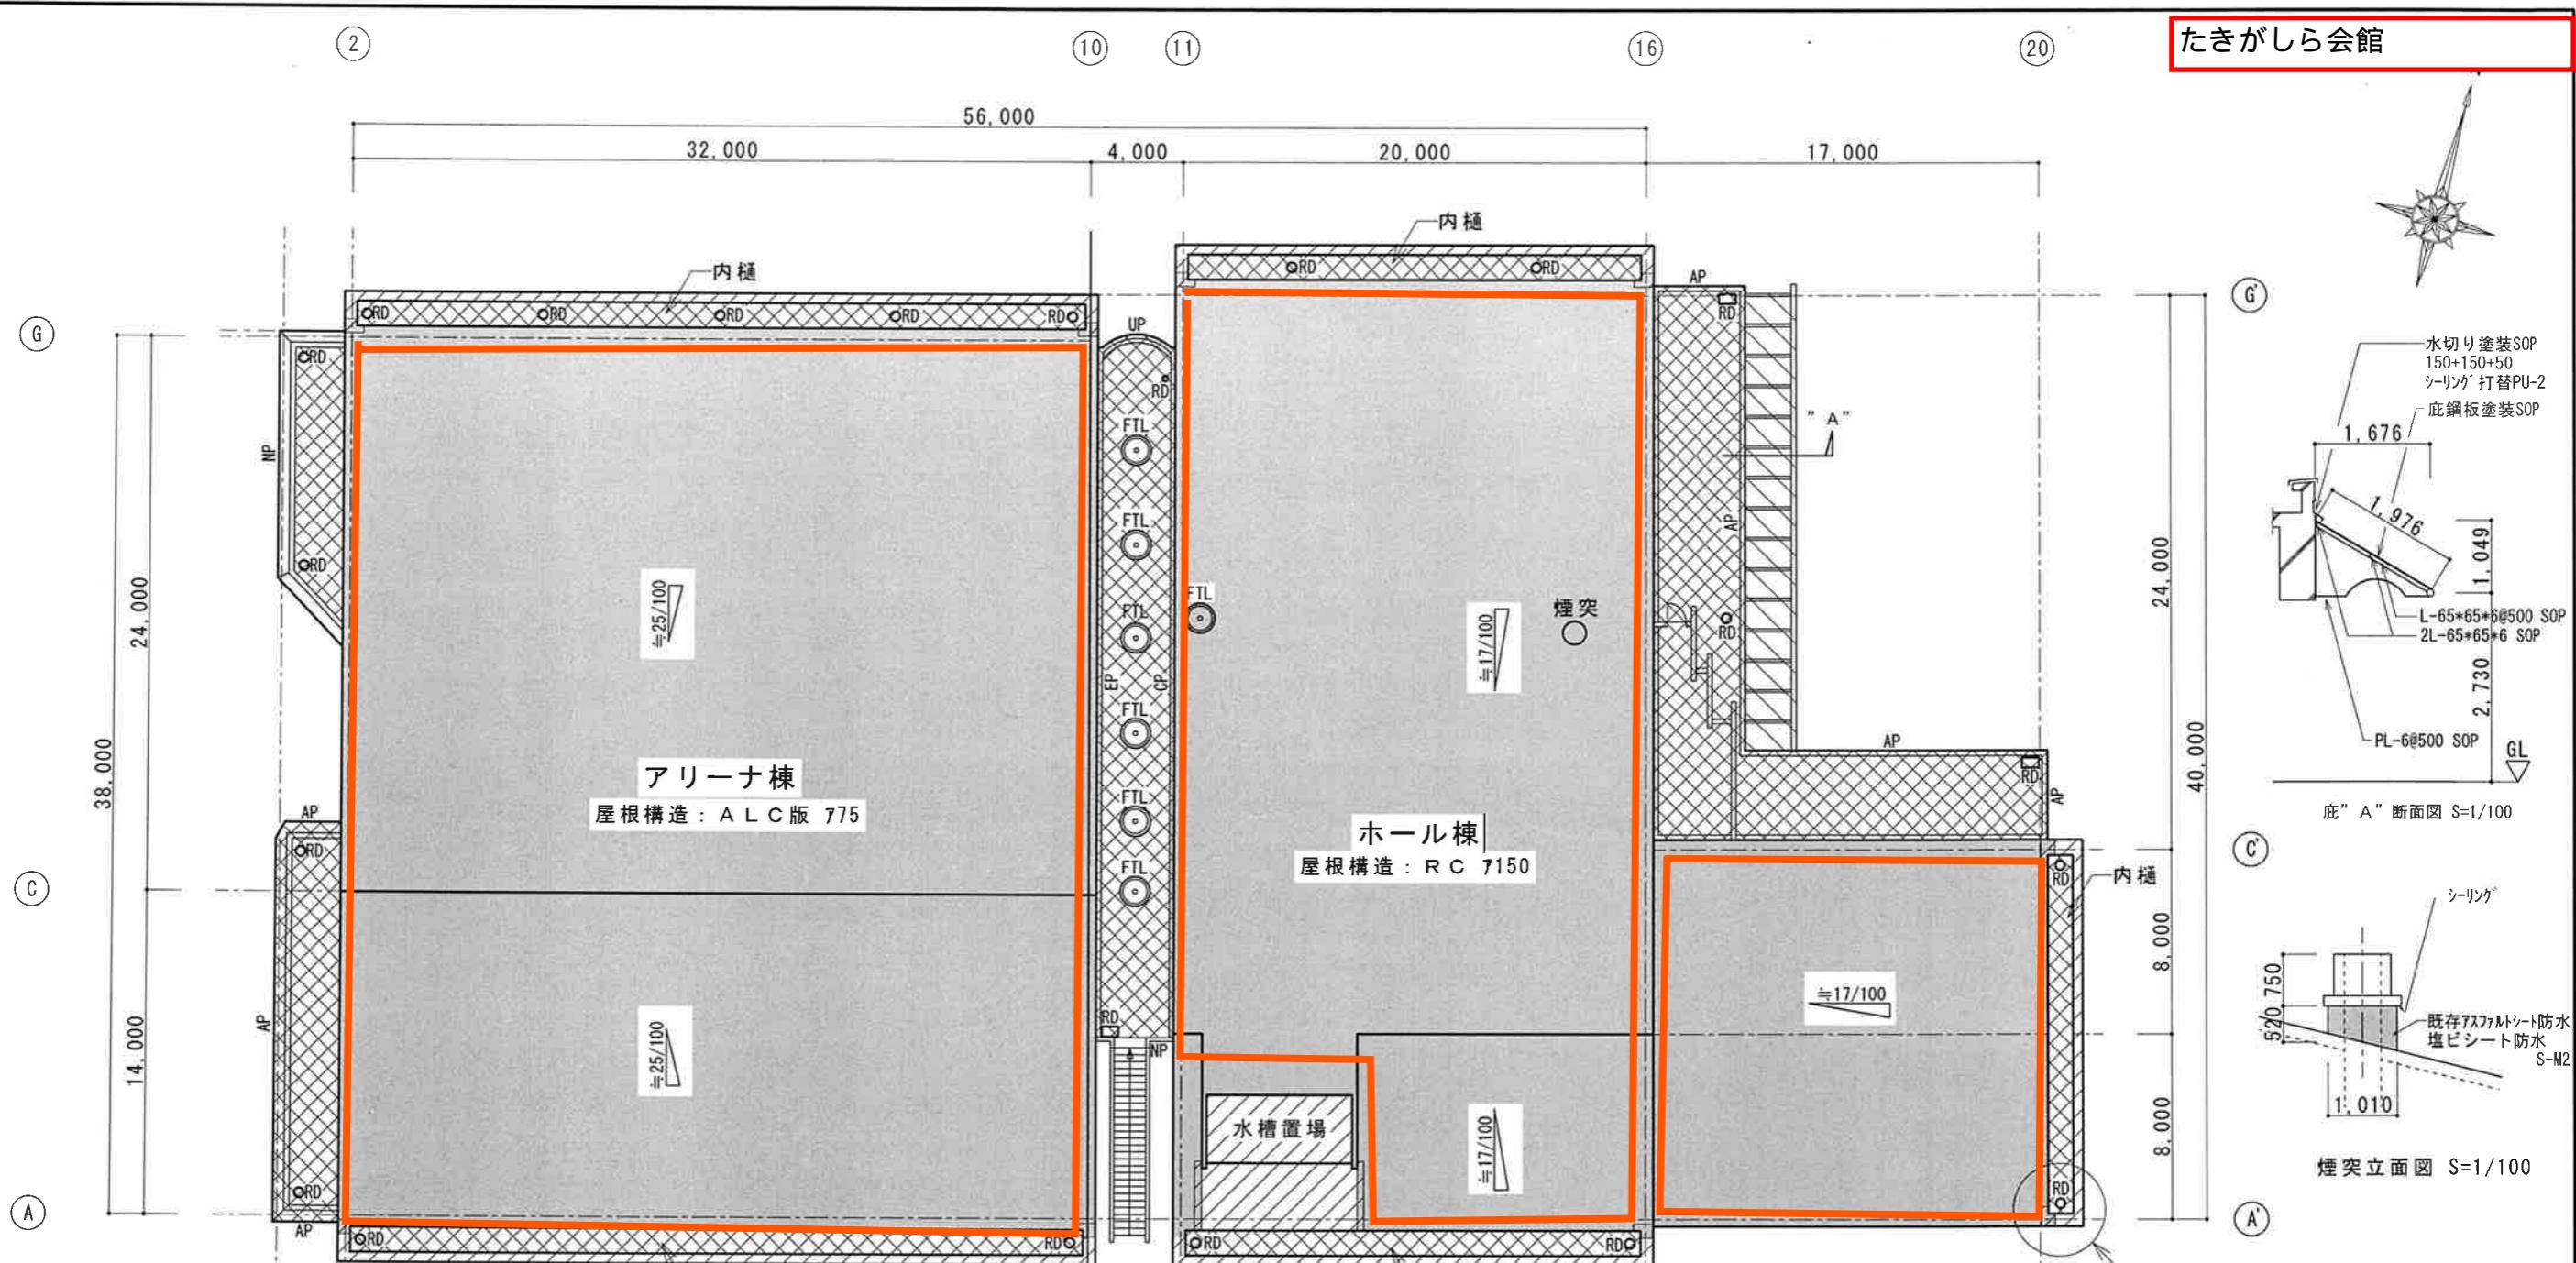


凡例	既存防水仕様/名称	防水改修仕様	改修面積/数量	備考
	アスファルト不燃シングル防水	塩ビシート防水S-M2	2,438 m ²	テイティールシートD-1からD-6参照
	アスファルト不燃シングル防水	既存防水撤去、ウレタン防水X-2	126 m ²	同上
	アスファルト不燃シングル防水	既存防水撤去、ウレタン防水X-2、塩ビシート防水S-M2	上記に含む	同上
	塩ビシート防水	塩ビシート防水S-M2	上記に含む	同上
	鋼製底SOP塗装仕上げ	SOP塗装	207 m ²	同上
FTL	F R Pトップライト	トップライト周り防水取合い及びシーリングMS-2	Φ 900 × 7か所	同上
DR	ルーフドレン金物(鉄製)	タールエポキシ樹脂系塗料2回塗り、下地調整RB種	22か所	同上
AP	アルミ笠木付きパラペット	アルミ笠木脱着、塩ビシート巻き込み防水S-M2	41 m	同上
UP	コンクリートパラペット	塩ビシート防水S-M2	5.6 m	同上
NP	コンクリートパラペット	パラペットあご下立上りまで塩ビシート防水S-M2	15.8 m	同上
EP	ステンレス製エキパンションカバー下立上り部	塩ビシート防水S-M2	30 m	同上
CP	ステンレス製水切り下立上り部	塩ビシート防水S-M2	30 m	同上

工事名	横浜市職員会館たきがしら会館 屋根改修その他工事			年月日	H19.10
図名 番号	A-10 屋根伏せ図			縮尺	1/300 1/100
理事長	常務理事	営繕課長	係長	係員	備考
		(村上)	(吉田)		
(財) 横浜市建築保全公社					

注) 本図は建設時の設計図を基に作成したものであり、現況と異なるか所は現況優先とする。

【閑内ホールにおける特記事項】

- ①アンカー打ち込みによる設置不可。防水層に影響を与えない方法（置き型等）による設置を条件とする。
- ②太陽光パネルの反射による光害を生じさせないこと。

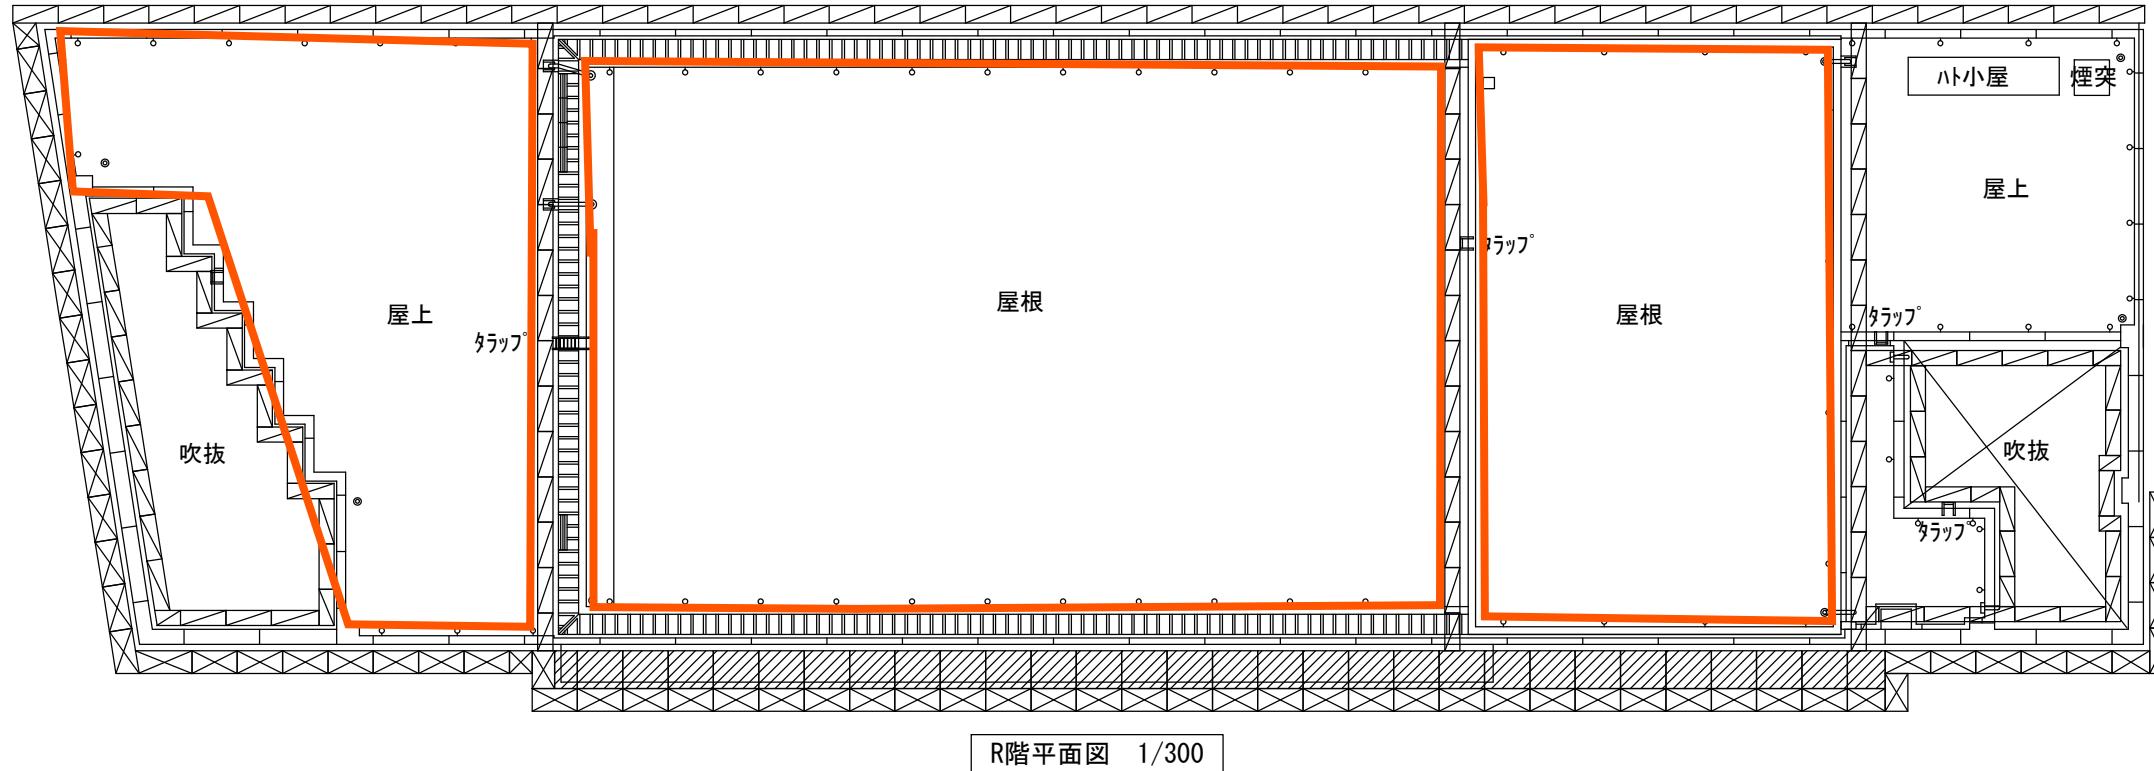

仮設凡例

: 枠組本足場(手すり先行方式)
幅木あり・建枠900・安全手すり
フラットパネルH2000(片面塗装)
ネット養生(GL+2000以上)
小幅ネット(2層毎)
足場下養生シート

: 枠組本足場からブレケットはね出し
足場板敷き並べ


: 単管一本足場
鋼板外壁(コルテン鋼)面の単管一本足場は鋼板外
壁面をΦ20程度穿孔し、コンクリート躯体面に壁つ
なぎを固定する。
単管一本足場撤去時は、鋼板外壁面の穴に穴
ふさぎキャップを設置する。

: 補助足場(GL+5.0m以上)
ブレケットW700・安全手すり
ネット養生(GL±0以上)
小幅ネット(2層毎)

: 枠組み本足場
幅木あり・建枠600・安全手すり
ネット養生(GL±0以上)
小幅ネット(2層毎)
足場下養生シート

: 開口部(トップライト)養生

: スタンション H1, 200 水平单管2本

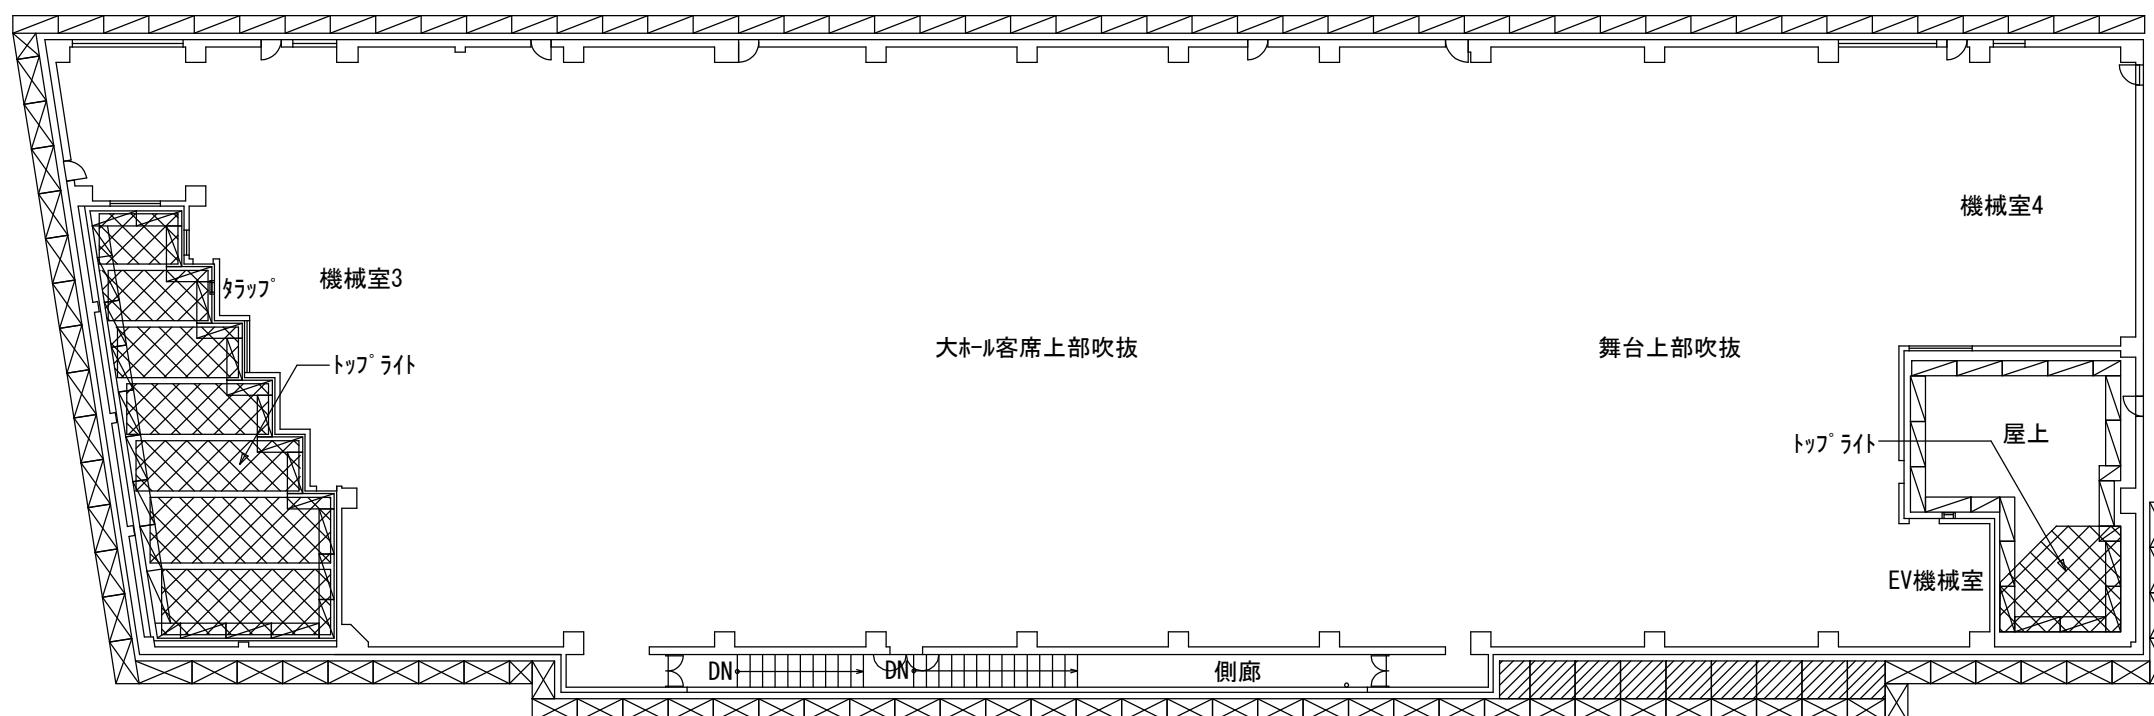

備考	設計者	工事名	閑内ホール外壁改修その他工事
	横浜市建築設計協同組合 一級建築士登録 第92993号 平本伸一 ユー・アール・ユー総合研究所	図面名称	5階・R階仮設計画図(参考図)
		作成年月	令和4年1月
			A-37
		公益財団法人 横浜市建築保全公社	