


横浜市立二ツ谷小学校

平面図

縮尺 二百五十分之一

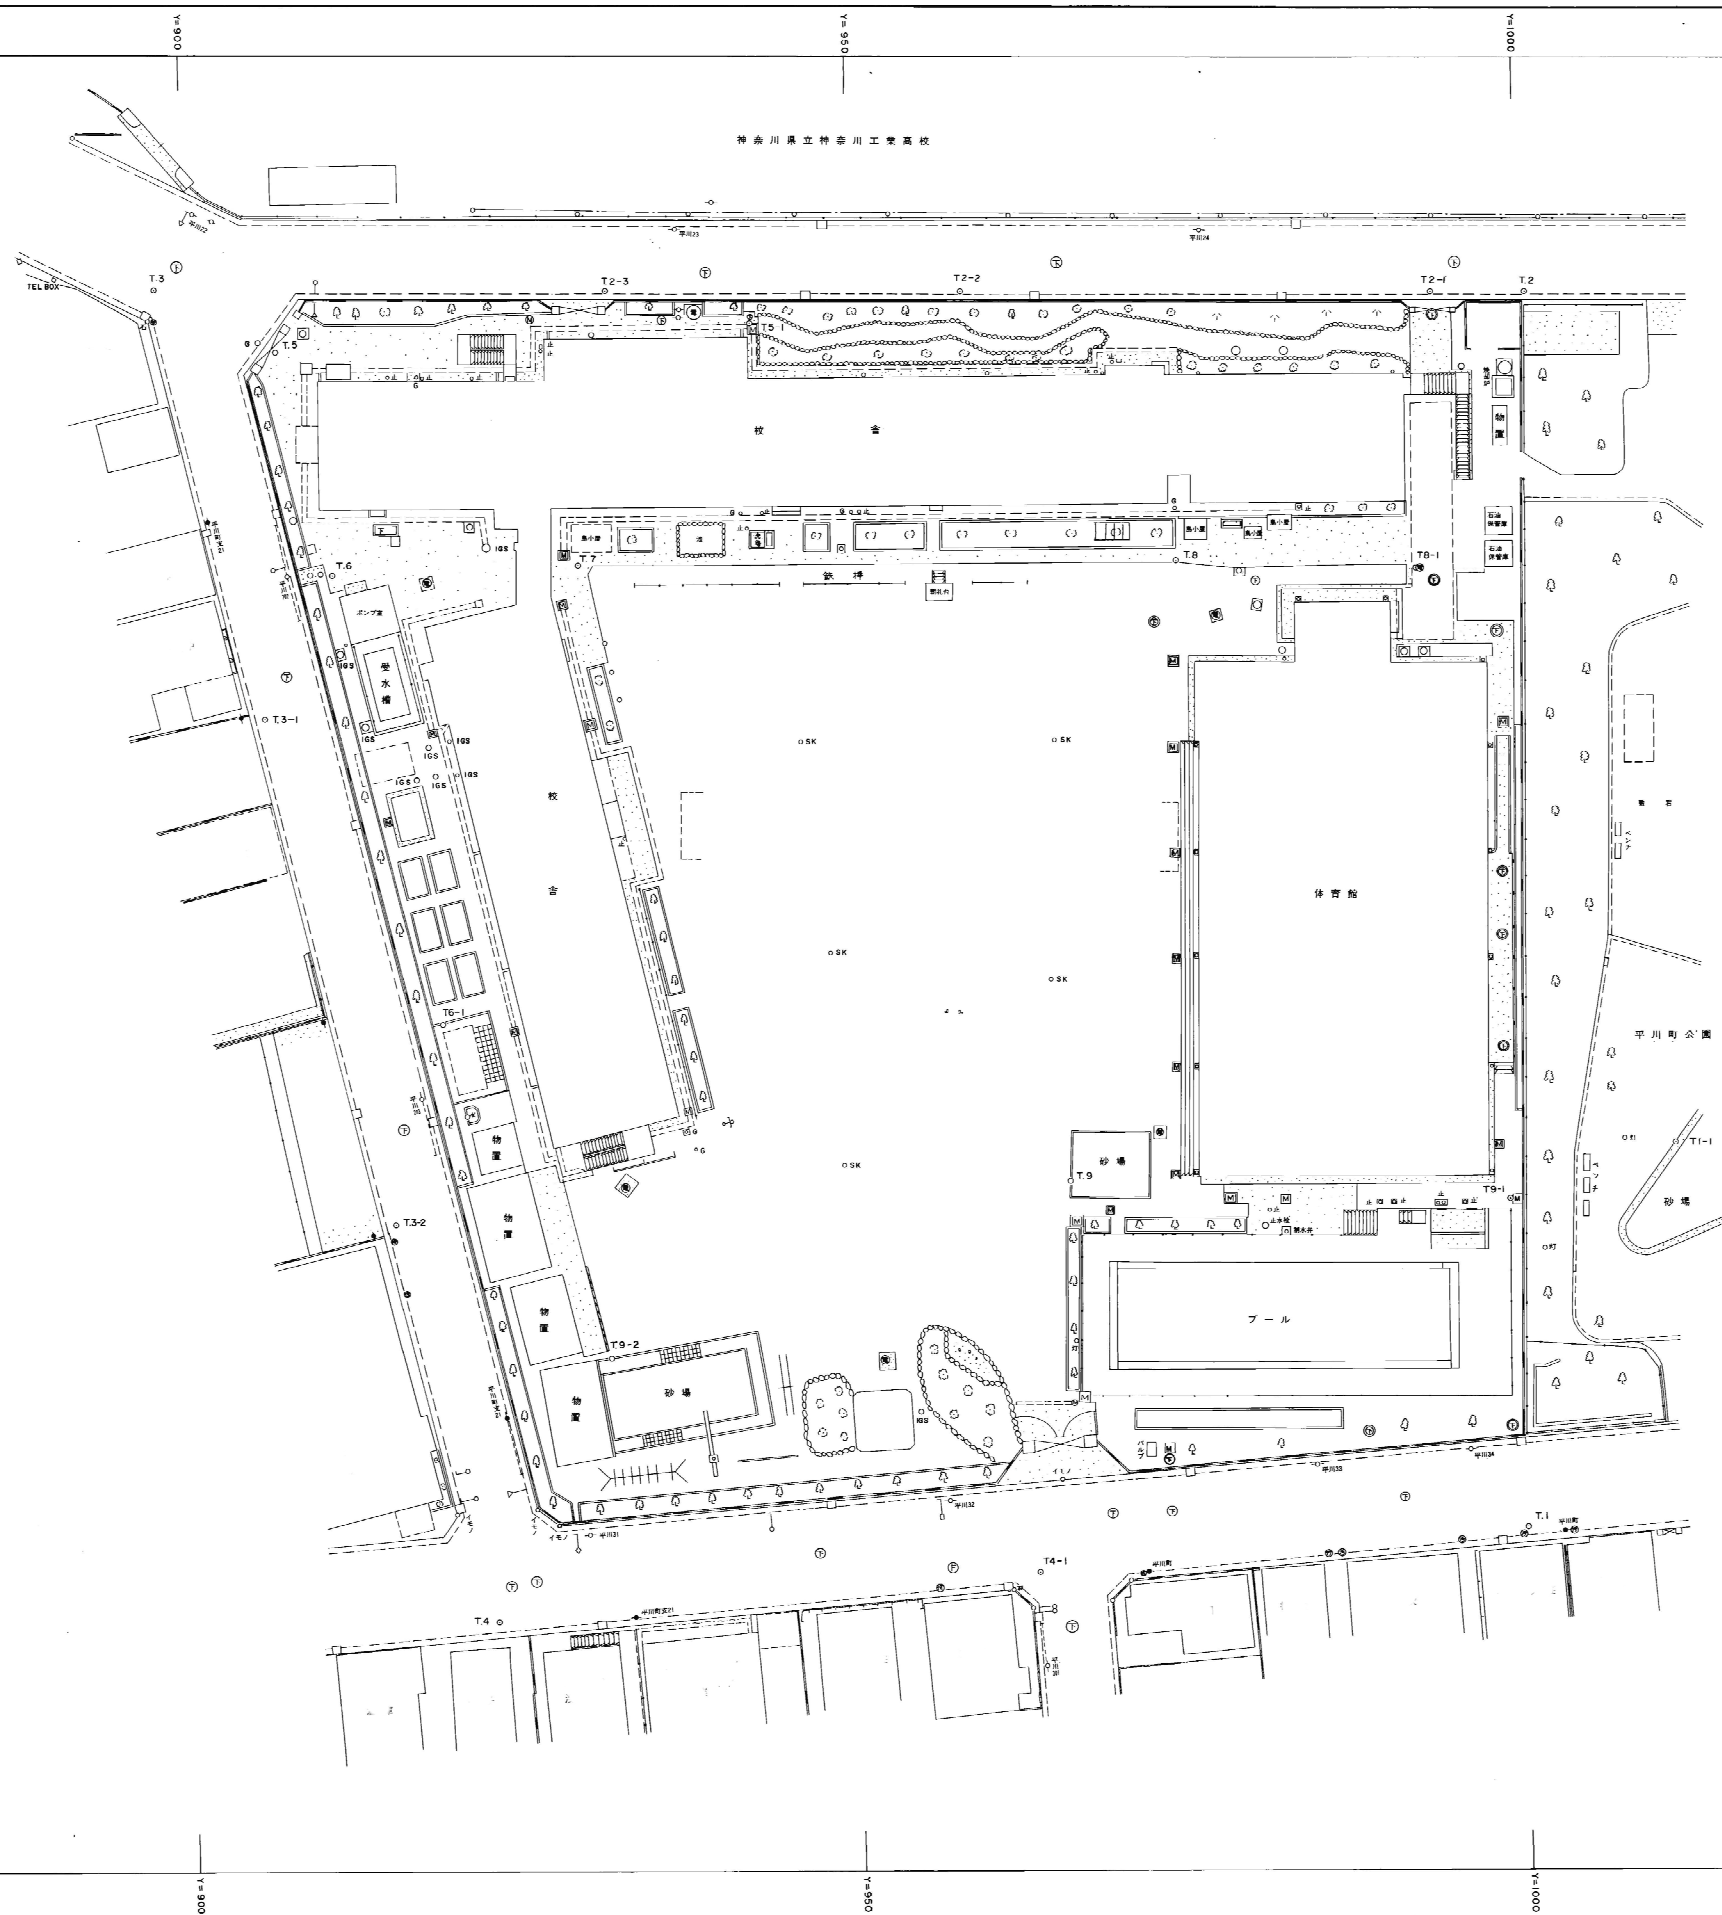

凡 例	
○ T.1	多 角 点
—	ブ ロ ッ ク 間
□	角 ヲ ス
○	下水マンホール
○	電気マンホール
□	止 水 柱、井
○	電 柱
—	電 路 柱
○ SK	スプリングラ
○	花 ダ ン
○	ガ ス 井
○	コンクリ 1 タタキ
○	消 火 栓

昭和61年

測量 昭和61年6月10日