

8 部 分 払

す る (3 回以内)

しない

部分払の基準

業務内容	履行予定月	数量	単位	単価	金額
除草作業		(1)	式		(3,680,000)

※単価及び金額は消費税及び地方消費税相当額を含まない金額。

※概算数量の場合は、数量及び金額を () で囲む。

委 託 代 金 額	(¥4,048,000)
内 訳 業 務 価 格	(¥3,680,000)
消費税及び地方消費税相当額	(¥368,000)

本 委 託 内 訳 書

費目	工種	種別	細別	数	量	単	価	金	額	摘	要
除草等作業											
			式	(1)				(1,974,151)			
除草作業											
			式	(1)				(254,018)			
除草作業											
			式	(1)				(225,892)			第 0001 号 内訳書
側溝清掃作業											
			式	(1)				(28,126)			第 0002 号 内訳書
除草作業 (構内)											
			式	(1)				(623,858)			
除草作業 (構内)											
			式	(1)				(485,328)			第 0003 号 内訳書
側溝清掃作業 (構内)											
			式	(1)				(138,530)			第 0004 号 内訳書
除草作業 (屋上)											
			式	(1)				(119,228)			
除草作業 (屋上)											
			式	(1)				(107,748)			第 0005 号 内訳書
側溝清掃作業 (屋上)											
			式	(1)				(11,480)			第 0006 号 内訳書
樹木管理作業											
			式	(1)				(701,919)			
樹木管理作業											
			式	(1)				(701,919)			第 0007 号 内訳書
処分費等											
			式	(1)				(25,185)			
処分費											
			式	(1)				(25,185)			第 0008 号 内訳書

本 委 託 内 訳 書

費目	工種	種別	細別	単 位	数 量	単 価	金 額	摘 要
リサイクル手数料				式	(1)		(143)	
リサイクル手数料				式	(1)		(143)	第 0009 号 内訳書
仮設工				式	(1)		(249,800)	
交通管理工				式	(1)		(249,800)	第 0010 号 内訳書
直接作業費計				式	(1)		(1,974,151)	
共通仮設費計				式	(1)		(64,000)	
共通仮設費（率分）				式	(1)		(64,000)	
純作業費				式	(1)		(2,038,151)	
現場管理費				式	(1)		(947,000)	
作業原価				式	(1)		(2,985,151)	
一般管理費等				式	(1)		(694,849)	
作業価格				式	(1)		(3,680,000)	
消費税及び地方消費税相当額				式	(1)		(368,000)	
委託料				式	(1)		(4,048,000)	

第 0001 号 除草作業

内訳書

1 式 当り
適用年版 R0712

名 称	単 位	数 量	単 価	金 額	摘 要
00001 CB320070 除草, 集草(人力), 梱包積込・荷卸(総合) [入力条件]・・・人力, 梱包無し, パッカー車(回転式・積載容量8m3)	m2	(115)	(147)	(16,905)	
00002 CB320050 運搬(堤防除草) [入力条件]・・・パッカー車(回転式・積載容量8m3), 有り, 11.0km以下, 全ての費用	m2	(115)	(9)	(1,035)	
00003 CB320070 除草, 集草(人力), 梱包積込・荷卸(総合) [入力条件]・・・肩掛式(カッタ径255mm), 梱包無し, パッカー車(回転式・積載容量8m3), 無し	m2	(2,125)	(79)	(167,875)	
00004 CB320070 除草, 集草(人力), 梱包積込・荷卸(総合) [入力条件]・・・肩掛式(カッタ径255mm), 梱包無し, パッカー車(回転式・積載容量8m3), 有り	m2	(216)	(88)	(19,008)	
00005 CB320050 運搬(堤防除草) [入力条件]・・・パッカー車(回転式・積載容量8m3), 有り, 11.0km以下, 全ての費用	m2	(2,341)	(9)	(21,069)	
合 計				(225,892)	

第 0002 号 側溝清掃作業

内訳書

1 式 当り
適用年版 R0712

名 称	単 位	数 量	単 価	金 額	摘 要
00006 CB433510 側溝清掃(人力清掃工) [入力条件]・・・無蓋	m	(49)	(574)	(28,126)	
合 計				(28,126)	

第 0003 号 除草作業 (構内)

内訳書

1 式 当り
適用年版 R0712

名 称	単 位	数 量	単 価	金 額	摘 要
00008 WB811350 植樹管理(抜根除草)					
[入力条件]…植込み地, 100m2以上1000m2未満, 無, 無, 供用区間 標準(歩道及び交通島)	m2	(681)	(192)	(130,752)	
00009 WB811350 植樹管理(抜根除草)					
[入力条件]…芝生 100m2以上1000m2未満, 無, 無 供用区間 標準(歩道及び交通島)	m2	(996)	(249)	(248,004)	
00010 WB811360 植樹管理(芝刈)					
[入力条件] 100m2以上1000m2未満, 無, 無, 供用区間 標準(歩道及び交通島)	m2	(996)	(107)	(106,572)	
合 計				(485,328)	

第 0004 号 側溝清掃作業 (構内)

内訳書

1 式 当り
適用年版 R0712

名 称	単 位	数 量	単 価	金 額	摘 要
00038 CB433510 側溝清掃(人力清掃工)					
[入力条件]…有蓋 鋼蓋(ホルト締無)	m	(90)	(1,466)	(131,940)	
00051 CB210110 土砂等運搬					
[入力条件]…現場制約あり, 人力, 土砂(岩塊・玉石混り土含む), 有り, 10.5km以下	m3	(1)	(6,590)	(6,590)	
合 計				(138,530)	

第 0005 号 除草作業 (屋上)

内訳書

1 式 当り
適用年版 R0712

名 称	単 位	数 量	単 価	金 額	摘 要
00039 植樹管理(抜根除草) [入力条件]…植込み地, 100m2以上1000m2未満, 無, 無, 供用区間 標準(歩道及び交通島)	m2	(144)	(192)	(27,648)	
00040 植樹管理(抜根除草) [入力条件]…芝生 100m2以上1000m2未満, 無, 無 供用区間 標準(歩道及び交通島)	m2	(225)	(249)	(56,025)	
00041 植樹管理(芝刈) [入力条件] 100m2以上1000m2未満, 無, 無, 供用区間 標準(歩道及び交通島)	m2	(225)	(107)	(24,075)	
合 計				(107,748)	

第 0006 号 側溝清掃作業 (屋上)

内訳書

1 式 当り
適用年版 R0712

名 称	単 位	数 量	単 価	金 額	摘 要
00012 側溝清掃(人力清掃工) [入力条件]…無蓋	m	(20)	(574)	(11,480)	
合 計				(11,480)	

第 0007 号 樹木管理作業

内訳書

1 式 当り
適用年版 R0712

名 称	単 位	数 量	単 価	金 額	摘 要
00013 WB811270 植樹管理(高木せん定) [入力条件]・・・夏期せん定幹周30cm 上60cm未満, 10本以上50本未満, 無, 無, 供用区間 標準(歩道及び交通島)	本	(20)	(6,457)	(129,140)	
00015 WB811270 植樹管理(高木せん定) [入力条件]・・・冬期せん定幹周30cm 上60cm未満, 10本未満, 無, 無, 供用区間 標準(歩道及び交通島)	本	(9)	(6,000)	(54,000)	
00016 WB811270 植樹管理(高木せん定) [入力条件]・・・冬期せん定幹周90cm 上120cm未満, 10本未満, 無, 無, 供用区間 標準(歩道及び交通島)	本	(2)	(15,360)	(30,720)	
00017 WB811280 植樹管理(低木・中木せん定) [入力条件]・・・球形せん定樹高100cm 未満, 50本以上, 無, 無, 供用区間 標準(歩道及び交通島)	本	(62)	(615)	(38,130)	
00018 WB811280 植樹管理(低木・中木せん定) [入力条件]・・・球形せん定樹高100cm 上200cm未満, 10本未満, 無, 無, 供用区間 標準(歩道及び交通島)	本	(5)	(2,436)	(12,180)	
00019 WB811280 植樹管理(低木・中木せん定) [入力条件]・・・円筒形せん定樹高100 cm未満, 10本以上50本未満, 無, 無, 供用区間 標準(歩道及び交通島)	本	(47)	(313)	(14,711)	
00020 WB811280 植樹管理(低木・中木せん定) [入力条件]・・・円筒形せん定樹高100 cm上200cm未, 50本以上, 無, 無, 供用区間 標準(歩道及び交通島)	本	(196)	(882)	(172,872)	
00021 WB811280 植樹管理(低木・中木せん定) [入力条件]・・・円筒形せん定樹高200 cm上300cm未, 10本以上50本未満, 無, 無, 供用区間 標準(歩道及び交通島)	本	(14)	(2,387)	(33,418)	

第 0007 号 樹木管理作業

内訳書

1 式 当り
適用年版 R0712

名 称	単 位	数 量	単 価	金 額	摘 要
00022 WB811290 植樹管理(寄植せん定)	m2	(306)	(211)	(64,566)	
[入力条件]…低木, 100m2以上1000m2未満,無,無, 供用区間 標準(歩道及び交通島)					
00023 WB811290 植樹管理(寄植せん定)	m2	(338)	(319)	(107,822)	
[入力条件]…中木, 100m2以上1000m2未満,無,無, 供用区間 標準(歩道及び交通島)					
00054 D7470412 高所作業車運転 トラック架装ゲーム式 作業床高12m	日	(1)	(44,360)	(44,360)	
合 計				(701,919)	

第 0008 号 処分費

内訳書

1 式 当り
適用年版 R0712

名 称	単 位	数 量	単 価	金 額	摘 要
00052 Z7702011 一般廃棄物処分費 指定処分 資源循環局(1t当り)	t	(1.716)	(11,810)	(20,265)	管理区:T
00053 D2FD400510 建設発生土処分費	m3	(1)	(4,920)	(4,920)	管理区:T
[入力条件]…指定処分, 普通土(ほぐし土量), 大黒ふ頭中継所,昼間					
合 計				(25,185)	

第 0009 号 リサイクル手数料

内訳書

1 式 当り
適用年版 R0712

名 称	単 位	数 量	単 価	金 額	摘 要
00033 TJ0010 せんだ枝葉等リサイクル料 (一般廃棄) 枝葉・形状規定無	k g				管理区:T
		(1)	(23)	(23)	
00034 TJ0020 せんだ等リサイクル料 (一般廃棄) 幹・形状規定無	k g				管理区:T
		(1)	(24)	(24)	
00035 TJ0030 せんだ等リサイクル料 (一般廃棄) 根株・泥付不可・直径20cm以上	k g				管理区:T
		(1)	(31)	(31)	
00036 TJ0040 せんだ等リサイクル料 (一般廃棄) 草刈・形状規定無	k g				管理区:T
		(1)	(25)	(25)	
00037 TJ0050 せんだ等リサイクル料 (一般廃棄) 竹・形状規定無	k g				管理区:T
		(1)	(40)	(40)	
合 計				(143)	

第 0010 号 交通管理工

内訳書

1 式 当り
適用年版 R0712

名 称	単 位	数 量	単 価	金 額	摘 要
00031 R0803 交通誘導警備員A	post				
		(2)	(19,900)	(39,800)	
00032 R0804 交通誘導警備員B	post				
		(12)	(17,500)	(210,000)	
合 計				(249,800)	

除草・樹木管理等作業仕様書

- 1 委託名：菊名水道事務所管内除草等作業委託
- 2 履行場所：都筑区仲町台四丁目1番28号ほか
- 3 履行期間：令和 年 月 日 から 令和 年 月 日 まで
又は期限：令和 9 年 2 月 26 日 まで
- 4 適用仕様書：
 - (1) 横浜市水道局水道工事標準仕様書
【第1編 [共通編]・第1章 総則・第1節 総則、1-1-17 建設副産物(建設発生土及び廃棄物)の処理】
 - (2) 横浜市土木工事共通仕様書
【第2編 [道路編]・第9章 道路維持・第22節 除草工】
【第4編 [河川編]・第6章 河川維持・第4節 除草工】
【第6編 [公園緑地編]・第1章 基盤整備・第3節 施設撤去工、第2章 植栽】
- 5 一般事項
この作業を履行するにあたっては、当該委託契約書記載事項及び関係法令等を遵守し、本仕様書並びに特記仕様書（以下「仕様書等」という。）の定めに従い、履行すること。
- 6 委託業務必要書類の提出
受託者は、契約締結後、委託者横浜市水道局（以下「委託者」という。）の指示した各委託業務必要書類を委託者に提出すること。各書類の提出部数は、委託者の指示によること。
ダウンロード先：横浜市ホームページ>事業者向け情報>入札・契約>様式ダウンロード>水道局>各書類（要領・仕様書等）のダウンロード>委託業務共通仕様書（横浜市水道局）及び委託業務様式集
<https://www.city.yokohama.lg.jp/business/nyusatsu/youshiki/suidou/dl/itaku-youshiki.html>
- 7 現場責任者等
 - (1) 受託者は、現場責任者を選定するにあたり、次の全てを満たす者を選定すること。
 - ・受託者と直接的な雇用関係を有すること。
 - ・業務を総合的に把握し、円滑に実施するために、植物管理、市民対応、安全管理、施工管理等の知識を有し、担当職員または監督員との連絡調整を行える者であること。
 - ・作業中現場に常駐し、その運営及び管理を行う者とし、作業等に関し、受託者の一切の権限を行使することができる。
 - (2) 受託者は、現場責任者がやむを得ず現場に常駐できない場合は、事前に担当職員または監督員と協議するものとする。

8 作業用機械器具等

受託者は、仕様書等に基づく作業用の機械器具等を使用する際は、各作業に適したものを使用すること。

9 作業上の注意事項

受託者は、施設・設備・樹木などを損傷させないように注意して作業をすること。万一、損傷した場合は、遅滞なく委託者に連絡するとともに、その指示に従い、受託者の負担において、原状に復旧し、その報告書を提出すること。

10 作業箇所

仕様書等に基づく作業の具体的な作業箇所・作業内容等は、別途、委託者が指示するものとする。

11 芝生・草等除草

- (1) 除草作業内容は、作業前に委託者と協議の上、行うこと。
- (2) 刈り込み器具は、草刈機など適正なものを使用すること。
- (3) 作業前に小石等を除去し、周囲に異物が飛散しないようにすること。
- (4) 刈りむらのないよう均一に刈り込むこと。
- (5) 機械器具等を使用できない場所がある場合は、鎌などの手刈りとし、刈り残しのないようにすること。
- (6) 蔓性雑草がある場合は、除草すること。
- (7) 刈り込み跡は、きれいに整地し、清掃すること。
- (8) 樹木・株物・柵などを損傷しないように刈り込むこと。

12 樹木剪定

- (1) 剪定作業内容は、作業前に委託者と協議の上、行うこと。
- (2) 樹木の育成をもたらすよう剪定すること。
- (3) 周囲の状況に合うように樹形を整えること。
- (4) 剪定後は、きれいに整地し、清掃すること。

13 伐採・伐開・抜根

- (1) 伐採・伐開・伐根作業内容は、作業前に委託者と協議の上、行うこと。
- (2) 高木伐採及び中低木伐採は、樹木の幹を地盤際で切断し、通行に支障がないよう現場管理に努めること。
- (3) 伐開は、残置した根株が通行に支障がないよう整地すること。
- (4) 伐根は、主要な根株を切断及び堀取りし、根株穴は、埋め戻し整地すること。
- (5) 伐採・伐開・抜根作業後は、きれいに清掃すること。

14 植栽・移植

- (1) 植栽・移植作業内容は、作業前に委託者と協議の上、行うこと。
- (2) 植栽は、周囲の状況に合うように景観を整えること。
- (3) 植栽樹木は、幹の損傷、枝折れ等のないものを植栽すること。

- (4) 植栽樹木が完了引渡し後1年以内に、植栽したときの状態で、枯死又は形姿不良となった場合には、当初植栽した樹木と同等又はそれ以上の規格のものに植え替えること。樹木の枯死又は形姿不良の判定は、委託者と受託者で立会いの上、行うこと。ただし、暴風、豪雨等の天災等により、流失、折損又は倒木した場合は、この限りではない。植替え時期は、委託者と受託者との協議による。
- (5) 移植は、根の損傷を最小限に抑えるとともに、樹木の養生を行うこと。
- (6) 植栽・移植作業後は、きれいに整地し、清掃すること。

15 他工事等競合

受託者は、作業を履行するにあたって、他工事等作業が競合する場所がある場合は、委託者及び他工事等作業関係者と協議し、工程を調整すること。

16 不法投棄物

受託者は、不法投棄されたごみ（びん・空き缶・その他）を発見した場合は、委託者に速やかに報告し、その指示に従うこと。

17 交通誘導員

受託者は、作業を履行するにあたって、交通誘導員を必要とする場合は、委託者と協議し、適正な配置を行うこと。

18 作業写真

受託者は、作業を履行するにあたって、その作業内容が確認できる全体写真及び部分写真を作業前、作業中、作業完了後に撮影すること。

19 発生材処分

受託者は、現場での発生材を一日の作業終了後、集積して処分し、処分量証明書を委託者に提出すること。

また、処分方法は、横浜市が推進している廃棄物等の減量化、資源化及び適正処理等に積極的に取り組むとともに、適正に処理すること。発生材処分については、別紙「剪定枝等の廃棄物の処理に関する特記仕様書」によるものとする。

20 緊急時対応

委託者は、暴風、豪雨等の天災等が発生した場合、また、樹木・草等の伸びが予想以上な場合など緊急対応が必要となった場合は、受託者に対して緊急対応を要請することがあるので、体制を整えること。その場合の契約条件の変更は、委託者と受託者で協議の上、決定する。

21 完成図書

受託者は、作業が完了したときは、業務完了通知書及び完成図書を委託者に提出すること。各書類の提出部数は、委託者の指示によること。

22 完了検査

委託者は、一部又は全部の作業完了後、履行を確認するための部分完了検査又は完了検査を行う。受託者は、委託者の指示により、この検査に立会うこと。

23 その他

本仕様書に疑義を生じた場合は、委託者と受託者で協議して解決することとし、また、本仕様書の記載事項の中で、委託者の承諾を得た事項は、省略又は免除することができる。

剪定枝等の廃棄物の処理に関する特記仕様書（水道局）

本委託の実施に当たっては、受託者は本市が推進している廃棄物等の減量化、資源化及び適正処理等の理念を理解したうえで、本委託から排出される剪定枝、伐採木、刈草、落ち葉等の一般廃棄物（以下、「剪定枝等」と言う。）等を、法令及び仕様書の各項目を遵守し、適正に処理するものとする。

1 適用範囲

この仕様書は、公園・緑地等の維持業務委託において、剪定枝等の処理を行う場合に適用する。

2 剪定枝等の処理の原則

- (1) 土砂、空き缶、ビニール、吸い殻など、植物発生材以外のゴミ等が混入しないよう出来るだけ作業現場で分別し、適正に処理する。
- (2) 剪定枝等は施設が受入可能な規格に解体し、規格外のものが混入しないようにする。
- (3) 剪定枝等の処理
 - ア 剪定枝・伐採木
 - (ア) 設計図書及び担当職員または監督員の指示に従い、市内の一般廃棄物処理許可施設（別紙1参照）へ搬入するものとする。
 - (イ) 上記施設の稼働停止等によりやむを得ず搬入出来ない場合は、「資源循環局 焼却工場」（別紙2参照）へ搬入し、処分するものとする。
 - イ 刈草・落ち葉等
設計図書に従い、市内の一般廃棄物処理許可施設（別紙1参照）又は「資源循環局 焼却工場」（別紙2参照）へ搬入するものとする。
- (4) 処理にあたっては、各処理施設が定める「受入品目」や受入条件を確認して処理するものとする。
- (5) 各施設の利用に際しては、副申書等必要な書類を作成し、手続きをすること。

3 その他

- (1) その他の一般廃棄物、産業廃棄物の処理
 - ア 上記2以外の可燃性の一般廃棄物は、「資源循環局 焼却工場」（別紙2参照）へ搬入し、処理するものとする。
 - イ 現場から発生した産業廃棄物の取り扱いについては、担当職員または監督員と協議すること。
- (2) 廃棄物等の処理に関して疑義のある場合は、必ず担当職員または監督員の確認を受けること。
- (3) 各施設の利用方法等は別紙1及び2を参照のこと。なお、各施設の処理手数料や利用方法等については変更される場合があるので、必ず事前に各施設又は所管課に確認の上、搬入すること。

1 木くずなどを取り扱う横浜市一般廃棄物処分業許可業者の処理施設

横浜市一般廃棄物処分業許可業者は、横浜市のウェブページを参照してください。

なお、施設により受入可能なものの種別、規格が異なりますので御注意ください。

- ◇ 横浜市一般廃棄物処理業許可業者一覧（取扱い廃棄物の種類に注意）

<https://www.city.yokohama.lg.jp/business/bunyabetsu/gomi-recycle/ippan/kyoka.html>

- ◇ 3R夢 リサイクルを進めよう！

<https://www.city.yokohama.lg.jp/business/bunyabetsu/gomi-recycle/ippan/3r/recycle.html>

→ページ内項目「木製のごみ（木くず）のリサイクル」に記載のリンク先「木製廃棄物のリサイクルのお問い合わせ先」の中に、「横浜市内での木くずなど一般廃棄物のリサイクル施設一覧」があります。

2 一般廃棄物（可燃性）の処理施設の利用方法

資源循環局事務所や焼却工場の所在地、電話番号、受入時間、受入基準等は、横浜市のウェブページを参照してください。各工場により、破砕機の有無や受入時間等が異なりますので御注意ください。

処理手数料については、資源循環局事務所又は焼却工場へお問合せください。

焼却工場に搬入する場合は、各工場の稼働状況について工場に確認の上、監督員の指示にしたがってください。



- ◇ 資源循環局事務所一覧

<https://www.city.yokohama.lg.jp/kurashi/sumai-kurashi/gomi-recycle/shokai/jimusho/jimusho.html>

- ◇ 焼却工場等搬入受入時間・受入基準

<https://www.city.yokohama.lg.jp/kurashi/sumai-kurashi/gomi-recycle/shokai/shokyaku/kojyo-ukeire.html>

案内図 (1) S=1/5000

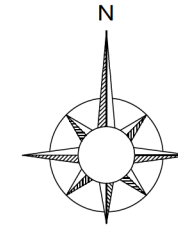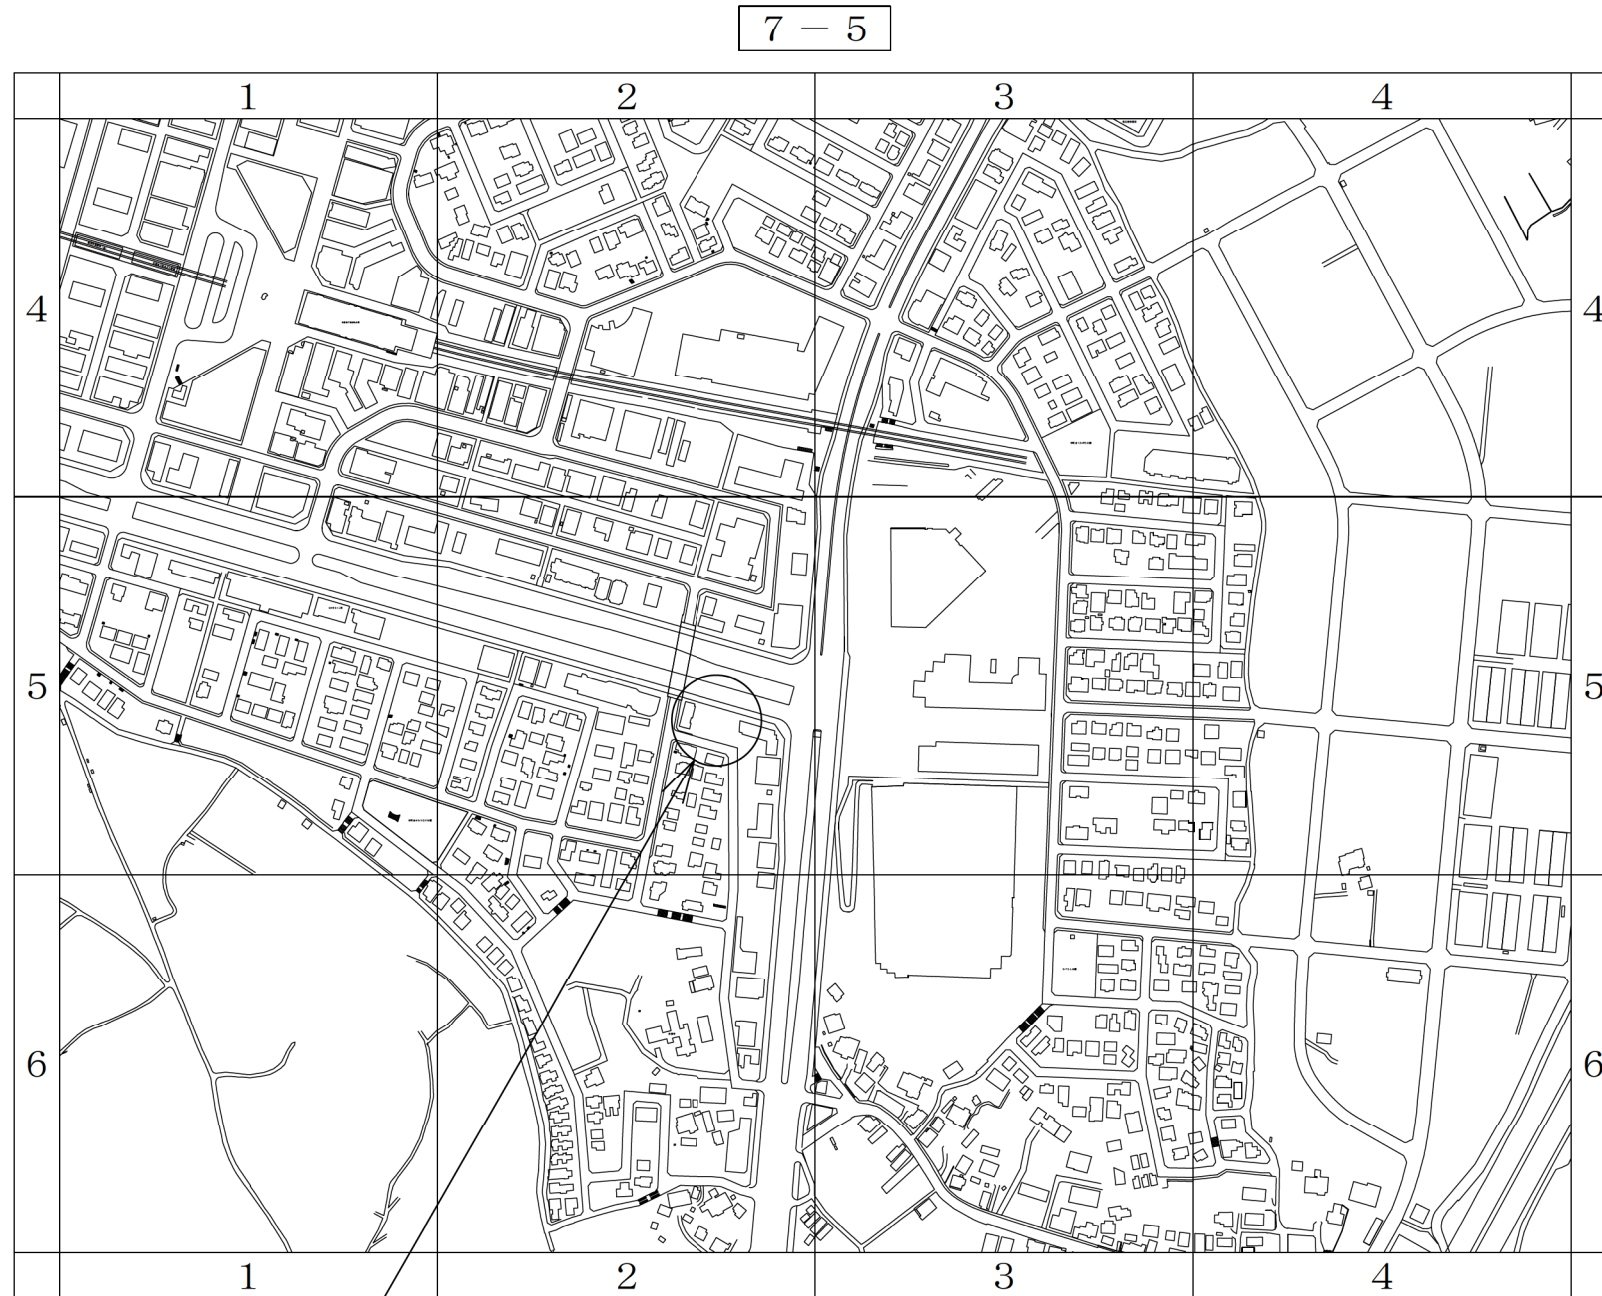

メッシュ情報

索引座標	7-5 : 2-5
名称及び名称コード	新羽30
地理院座標コード	IX-LD 74-2


※この図面は、履行目的以外に使用したり複製しないこと
 ※この図面は、A2版以外では縮尺が異なる。

履行場所 (1)
 都筑区仲町台四丁目 1 番 28 号


図名	案内図 (1)		
年度	令和8年度		
委託名	菊名水道事務所管内除草等作業委託		
履行場所	都筑区仲町台四丁目 1 番 28 号ほか		
縮尺	1 / 5 0 0 0	図番	1 / 2 8

横 浜 市 水 道 局

案内図 (2) S=1/5000

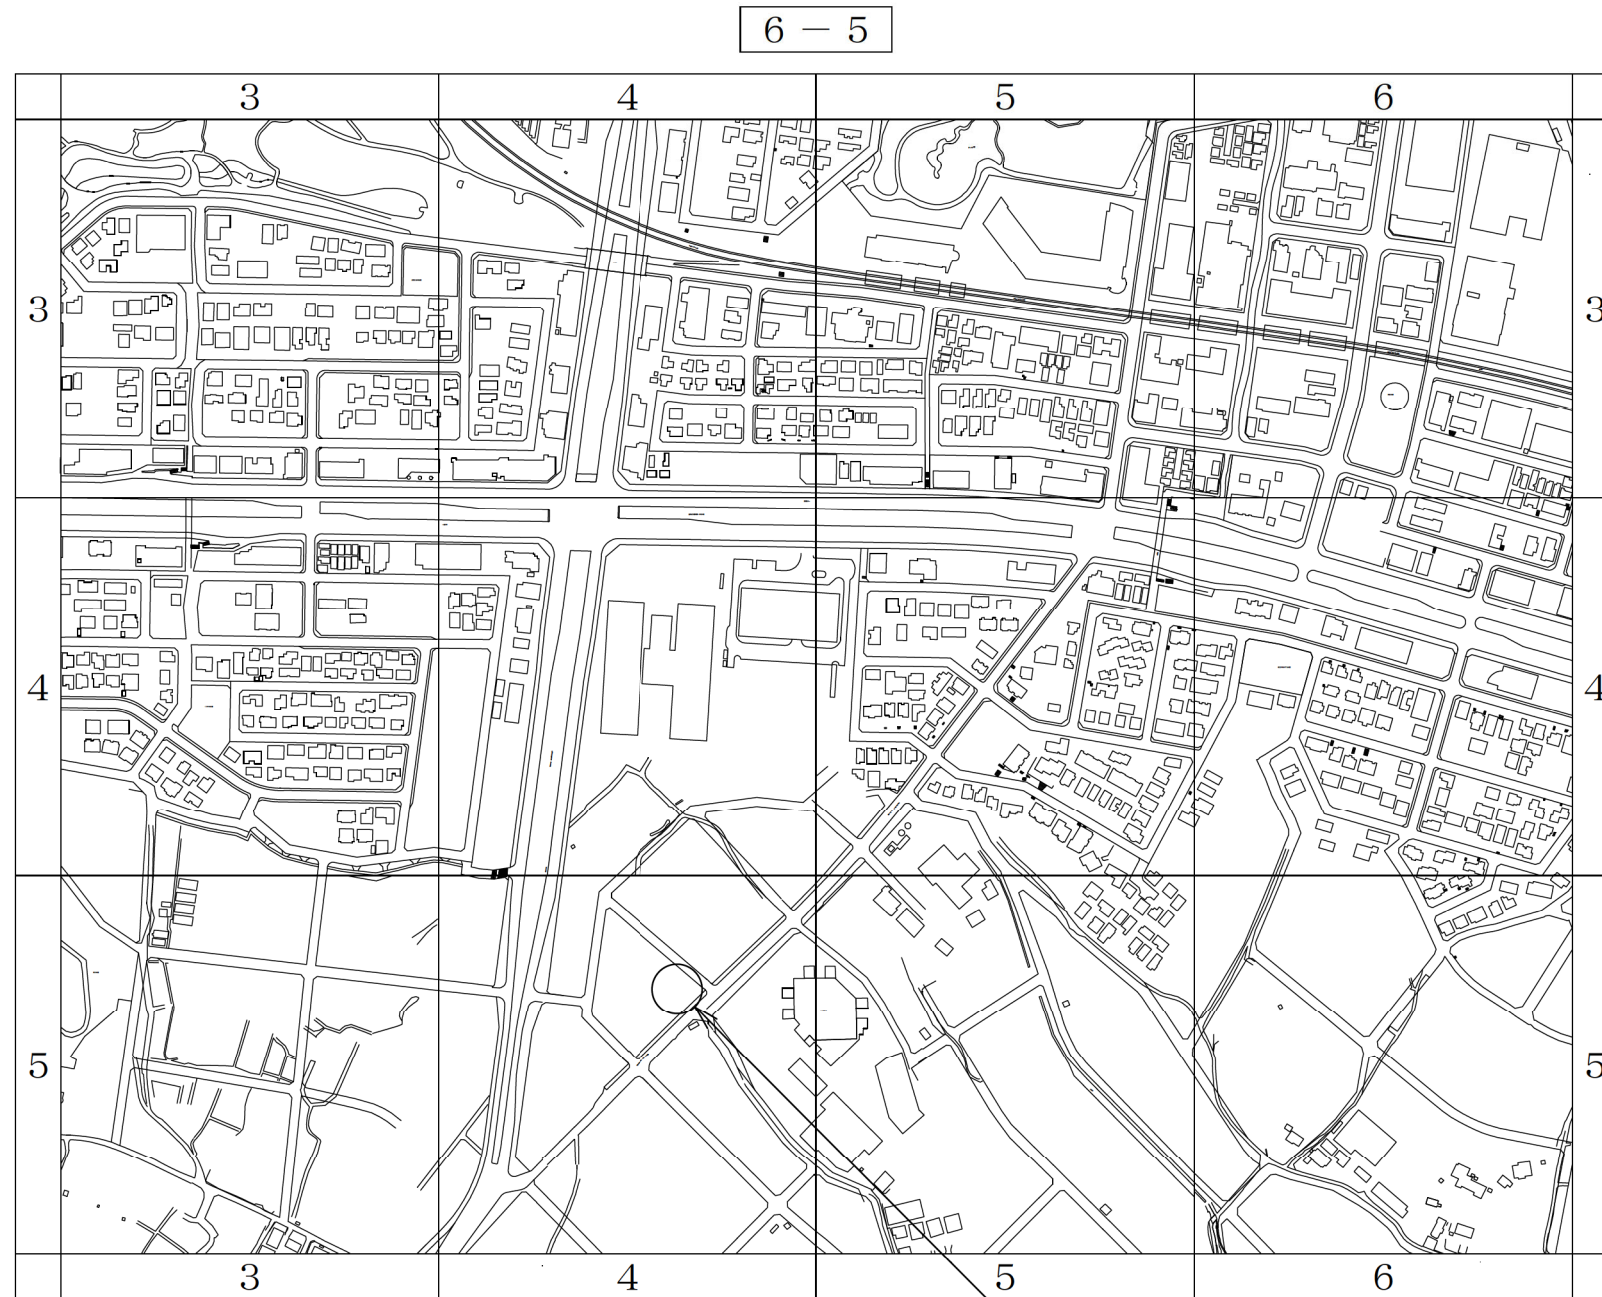

6-5

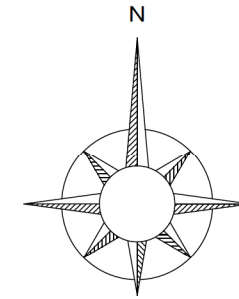

メッシュ情報


索引座標	6-5:4-5
名称及び名称コード	茅ヶ崎29
地理院座標コード	IX-LD 74-1

※この図面は、履行目的以外に使用したり複写しないこと
 ※この図面は、A2版以外では縮尺が異なる。

履行場所 (2)
 都筑区東方町3109番地

図名	案内図 (2)		
年度	令和8年度		
委託名	菊名水道事務所管内除草等作業委託		
履行場所	都筑区仲町台四丁目1番28号ほか		
縮尺	1/5000	図番	2/28
横浜市水道局			

案内図 (3) S=1/5000

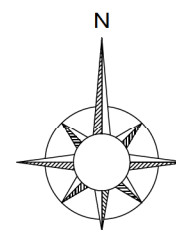

メッシュ情報

索引座標	5-3 : 8-6
名称及び名称コード	荇田北部 1 1
地理院座標コード	IX-LD 63-2

※この図面は、履行目的以外に使用したり複写しないこと
 ※この図面は、A2版以外では縮尺が異なる。



図名	案内図 (3)		
年度	令和8年度		
委託名	菊名水道事務所管内除草等作業委託		
履行場所	都筑区仲町台四丁目1番28号ほか		
縮尺	1 / 5000	図番	3 / 28
横浜市水道局			



履行場所 (3)
 都筑区荇田南町694番地

案内図 (4) S=1/5000

6-4

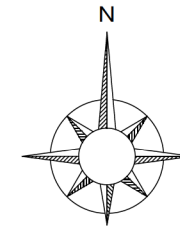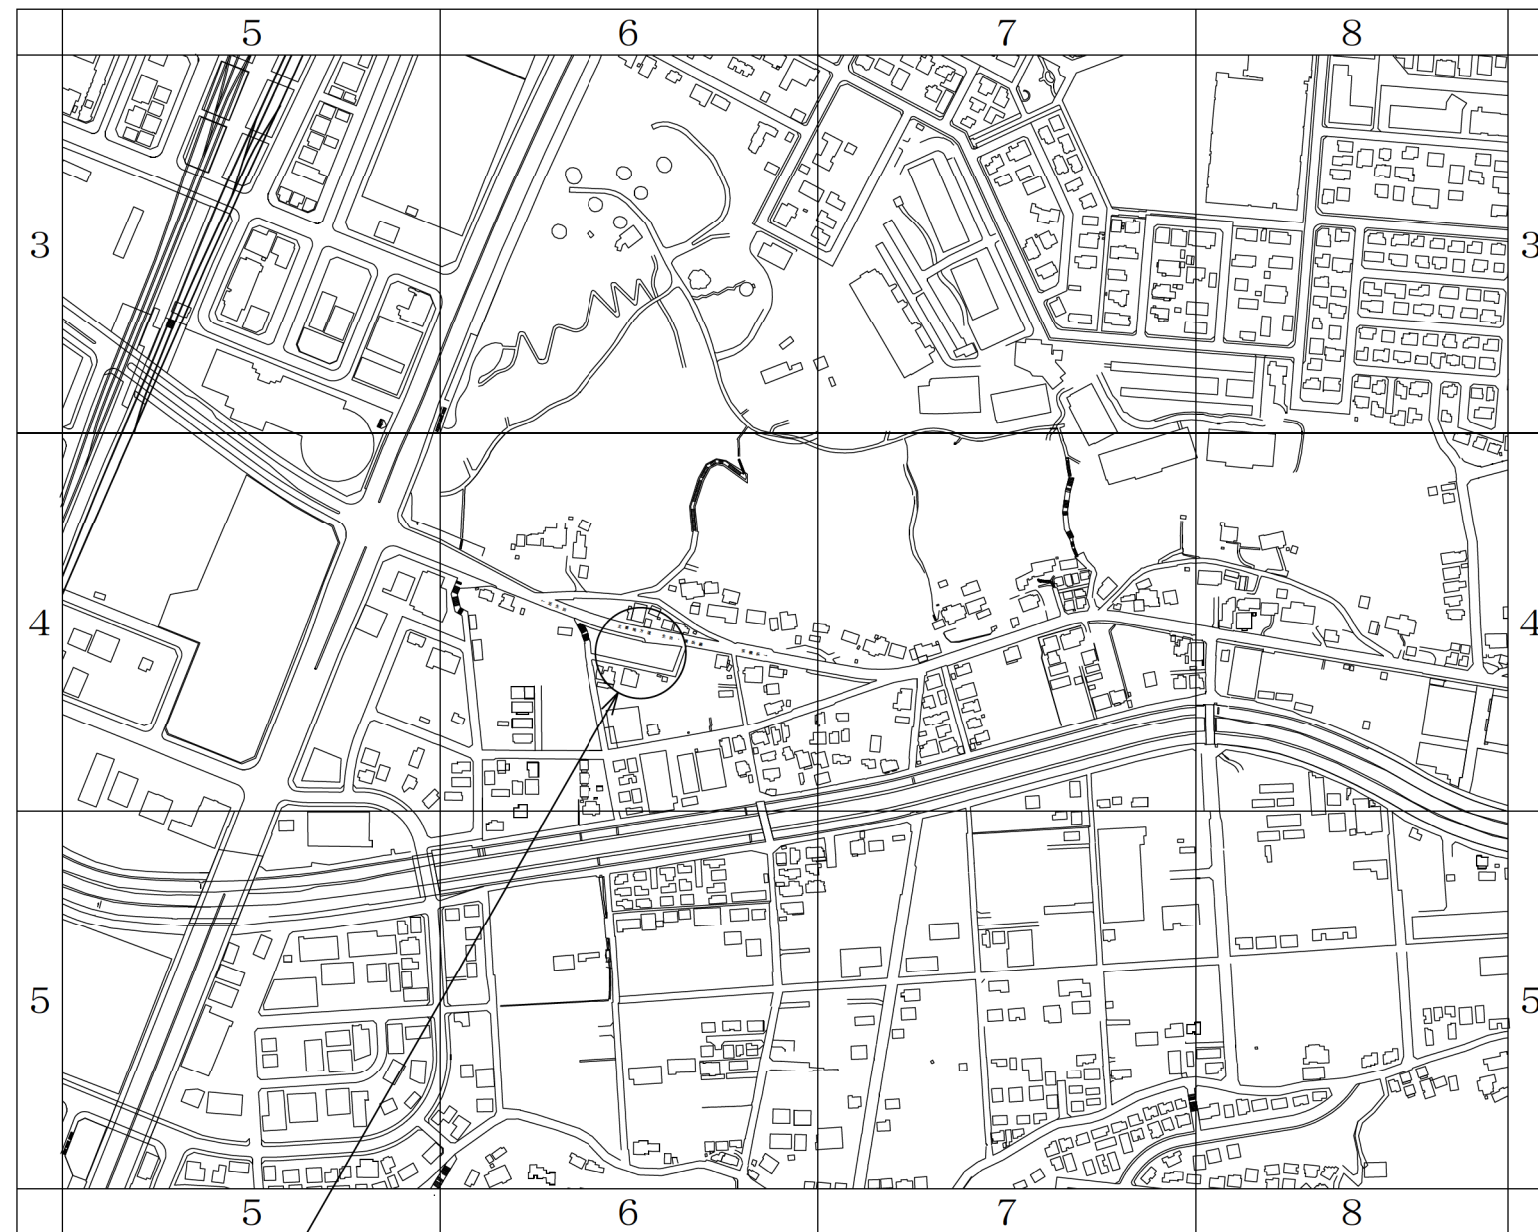

メッシュ情報



索引座標	6-4 : 6-4
名称及び名称コード	中川20
地理院座標コード	IX-LD 64-3

※この図面は、履行目的以外に使用したり複写しないこと
 ※この図面は、A2版以外では縮尺が異なる。

履行場所 (4)
 都筑区大柵町624番地2

図名	案内図 (4)		
年度	令和8年度		
委託名	菊名水道事務所管内除草等作業委託		
履行場所	都筑区仲町台四丁目1番28号ほか		
縮尺	1/5000	図番	4/28
横浜市水道局			

案内図 (5) S=1/5000

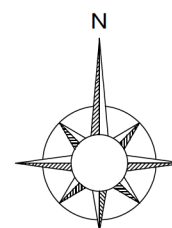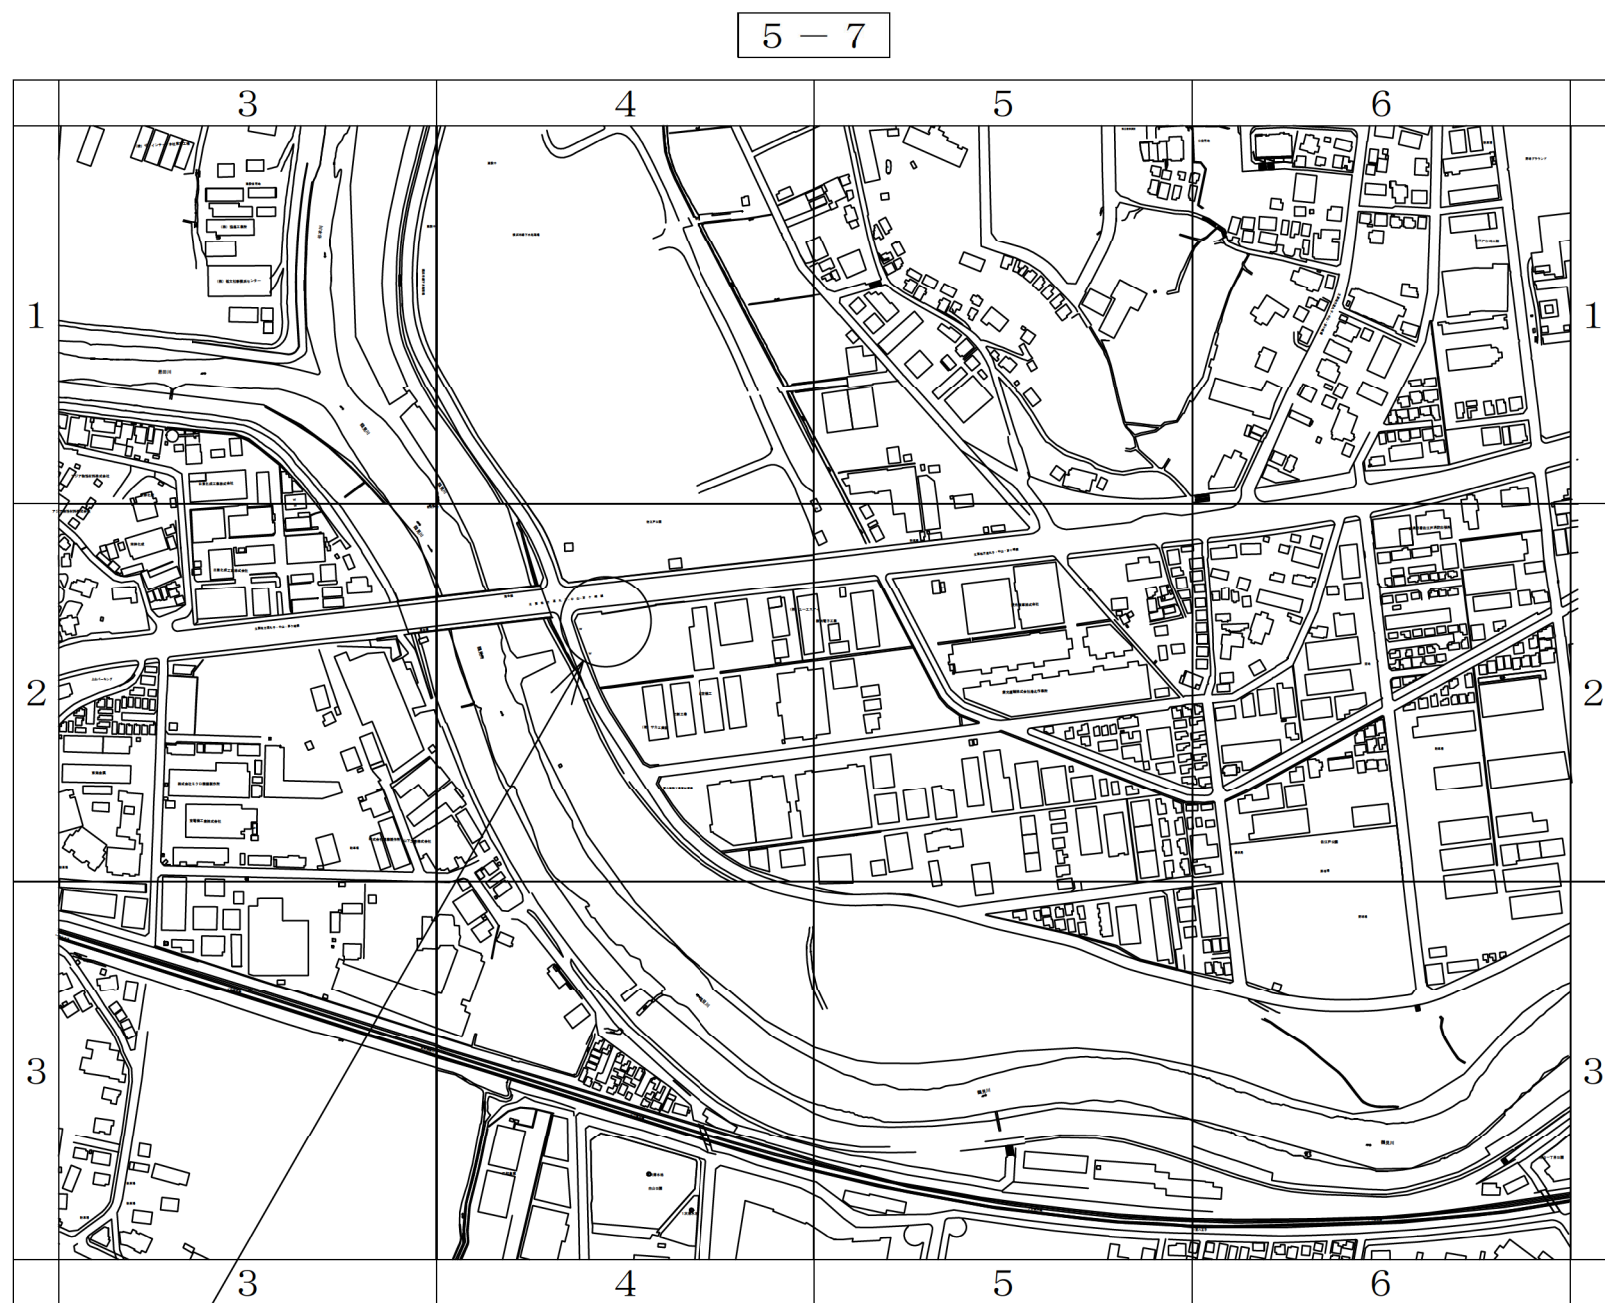

メッシュ情報

索引座標	5-7:4-2
名称及び名称コード	鴨居48
地理院座標コード	IX-LD 83-2


※この図面は、履行目的以外に使用したり複製しないこと
 ※この図面は、A2版以外では縮尺が異なる。

履行場所 (5)
 都筑区佐江戸町205番地

図名	案内図 (5)		
年度	令和8年度		
委託名	菊名水道事務所管内除草等作業委託		
履行場所	都筑区仲町台四丁目1番28号ほか		
縮尺	1/5000	図番	5/28
横浜市水道局			

案内図 (6) S=1/5000

9-4

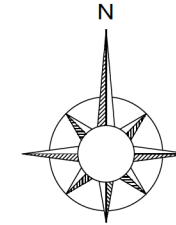

メッシュ情報

索引座標	9-4 : 5-4
名称及び名称コード	日吉23
地理院座標コード	IX-LD 65-4

※この図面は、履行目的以外に使用したり複写しないこと

※この図面は、A2版以外では縮尺が異なる。



履行場所 (6)
港北区箕輪町一丁目24番6号

図名	案内図 (6)		
年度	令和8年度		
委託名	菊名水道事務所管内除草等作業委託		
履行場所	都筑区仲町台四丁目1番28号ほか		
縮尺	1 / 5000	図番	6 / 28

横浜市水道局

案内図 (7) S=1/5000

9-5

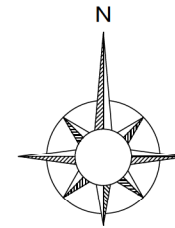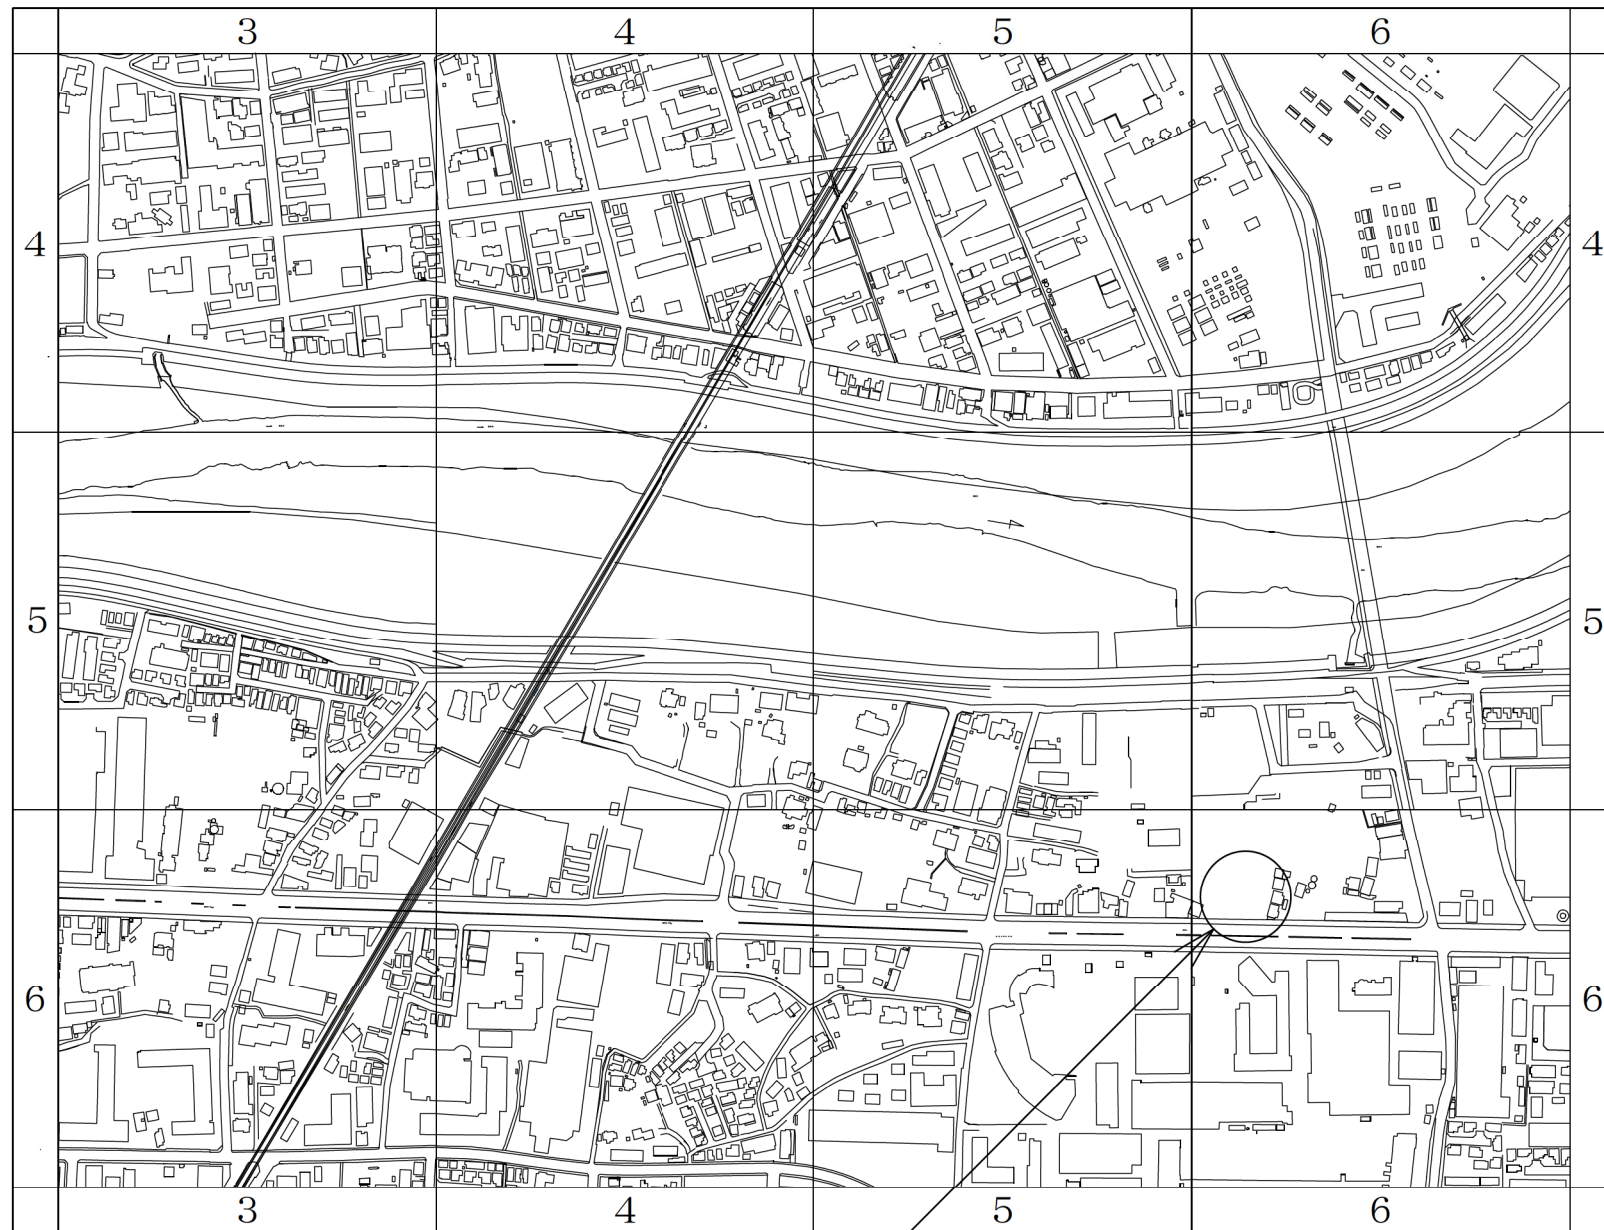

メッシュ情報

索引座標	9-5:6-6
名称及び名称コード	綱島32
地理院座標コード	IX-LD 75-2

※この図面は、履行目的以外に使用したり複写しないこと



※この図面は、A2版以外では縮尺が異なる。

履行場所 (7)
港北区樽町三丁目9番11号

図名	案内図 (7)		
年度	令和8年度		
委託名	菊名水道事務所管内除草等作業委託		
履行場所	都筑区仲町台四丁目1番28号ほか		
縮尺	1/5000	図番	7/28

横浜市水道局

案内図 (8) S=1/5000

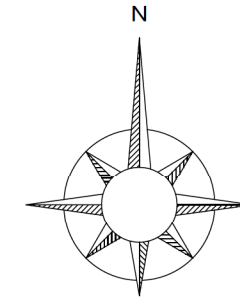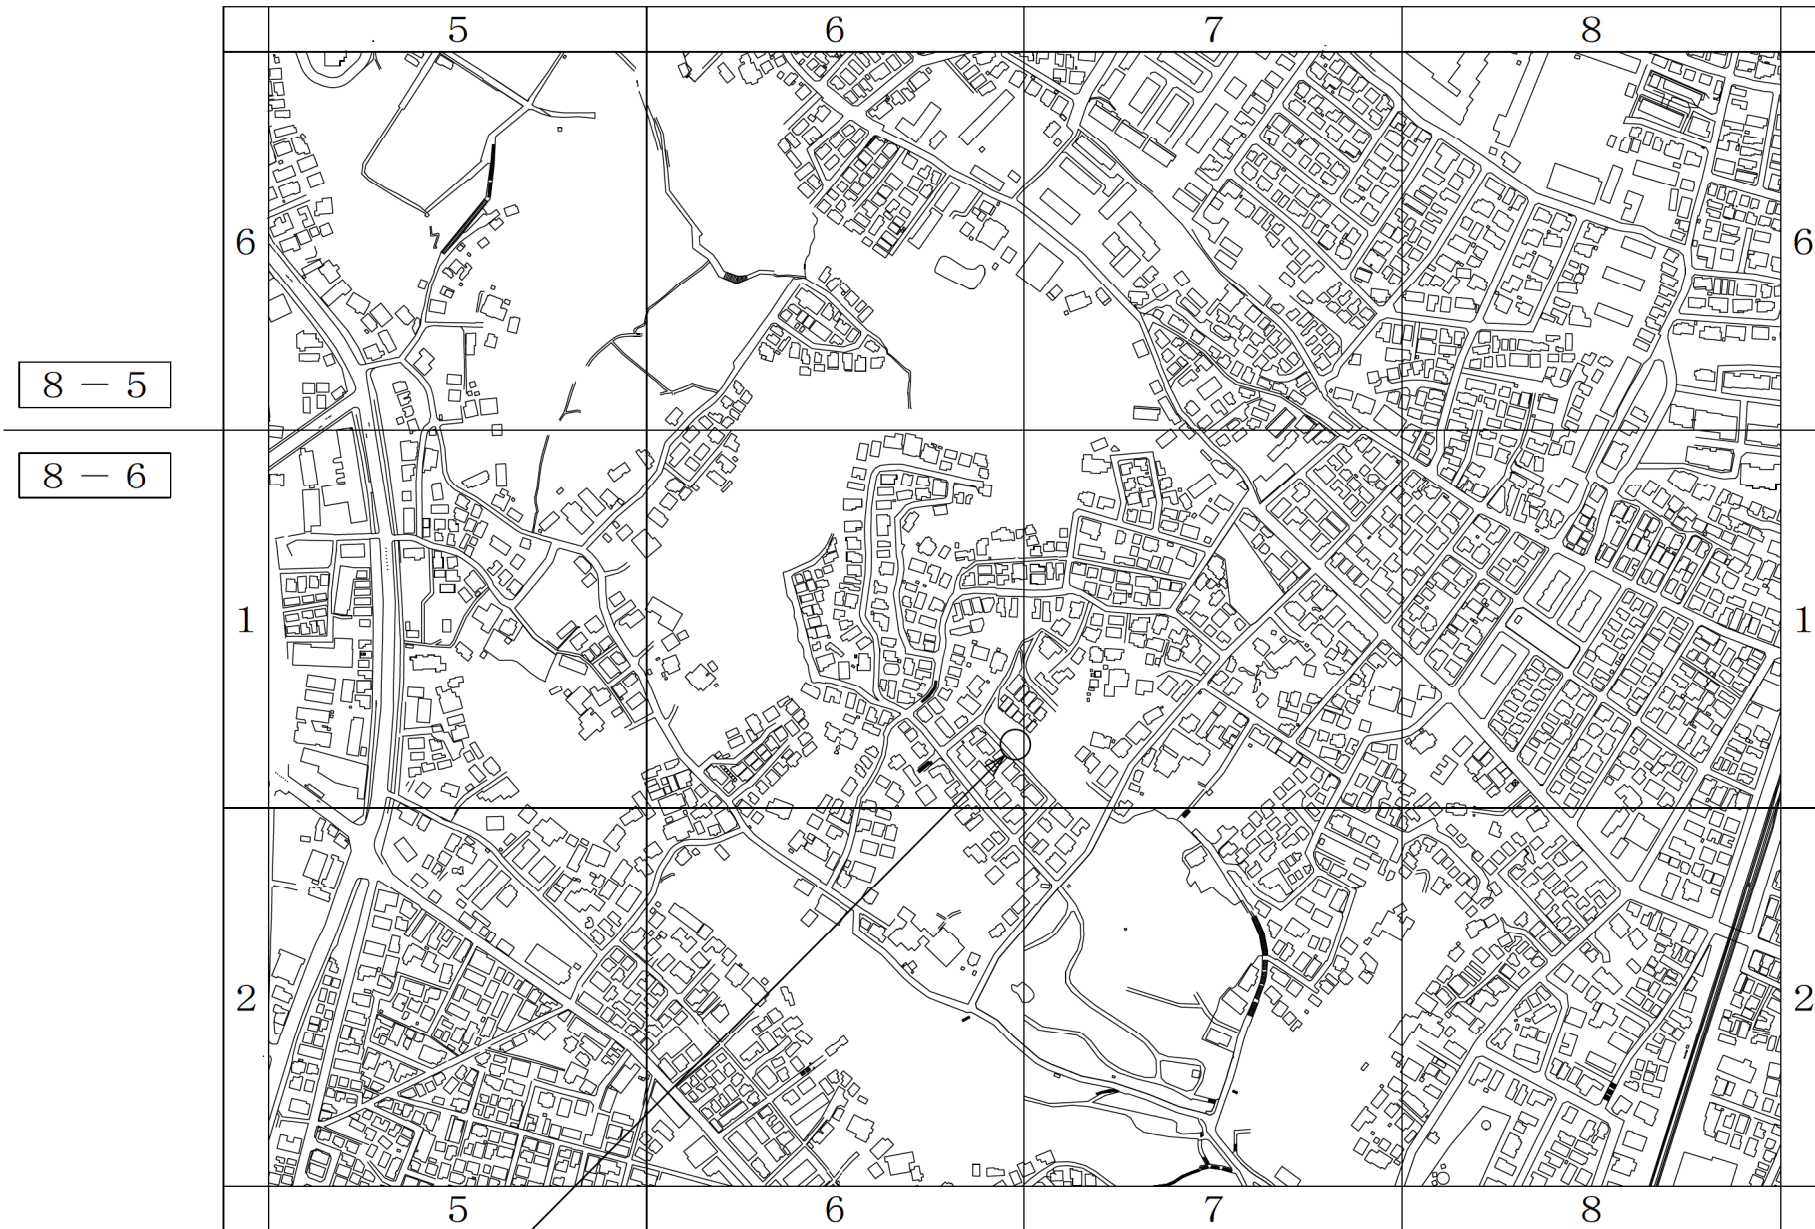

メッシュ情報

索引座標	8-6 : 6-1
名称及び名称コード	大倉山41
地理院座標コード	IX-LD 75-3

※この図面は、履行目的以外に使用したり複製しないこと

※この図面は、A2版以外では縮尺が異なる。



図名	案内図 (8)		
年度	令和8年度		
委託名	菊名水道事務所管内除草等作業委託		
履行場所	都筑区仲町台四丁目1番28号ほか		
縮尺	1 / 5000	図番	8 / 28

履行場所 (8)
港北区大曾根台18番

横浜市水道局

案内図 (9) S=1/5000

7-6

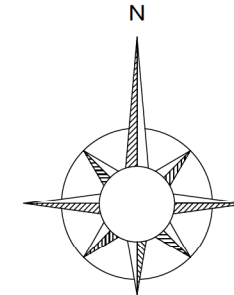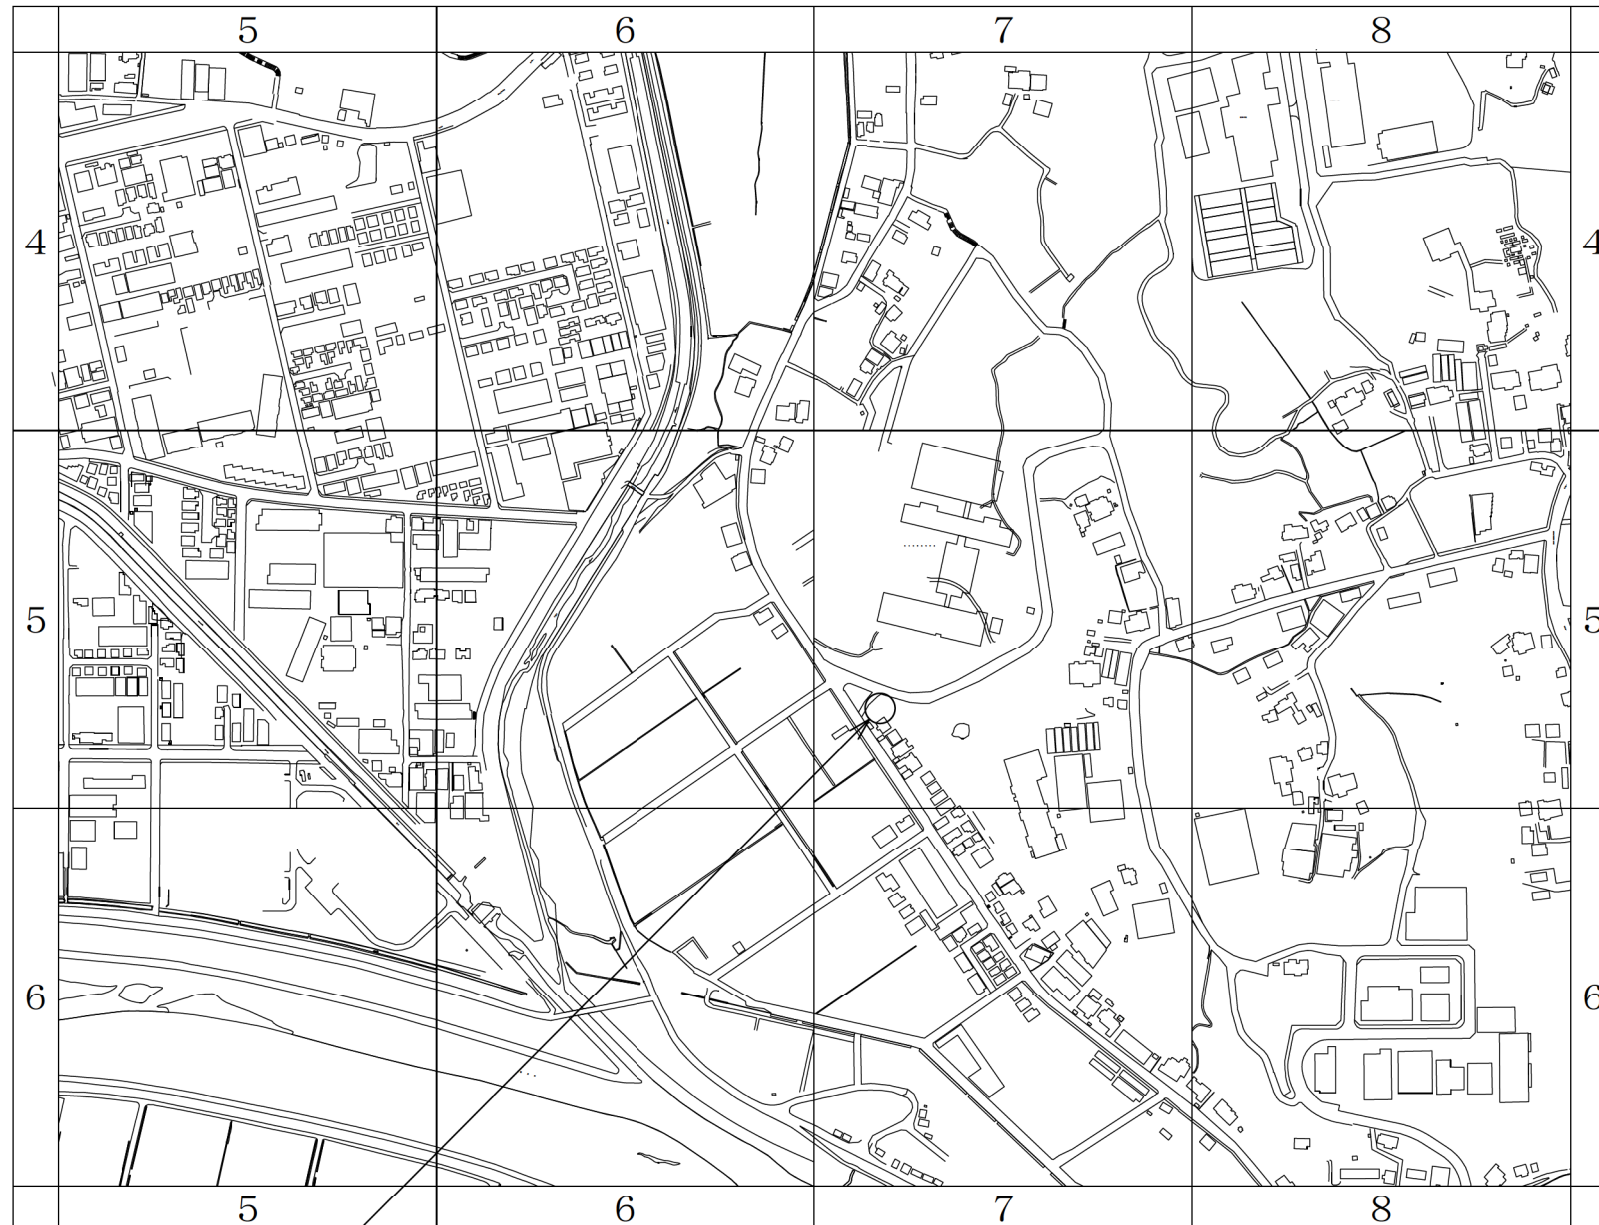

メッシュ情報



索引座標	7-6 : 7-5
名称及び名称コード	川向40
地理院座標コード	IX-LD 74-4

※この図面は、履行目的以外に使用したり複写しないこと
 ※この図面は、A2版以外では縮尺が異なる。

履行場所(9)
 港北区新羽町1370番地

図名	案内図(9)		
年度	令和8年度		
委託名	菊名水道事務所管内除草等作業委託		
履行場所	都筑区仲町台四丁目1番28号ほか		
縮尺	1/5000	図番	9/28
横浜市水道局			

案内図 (10) S=1/5000

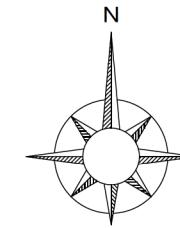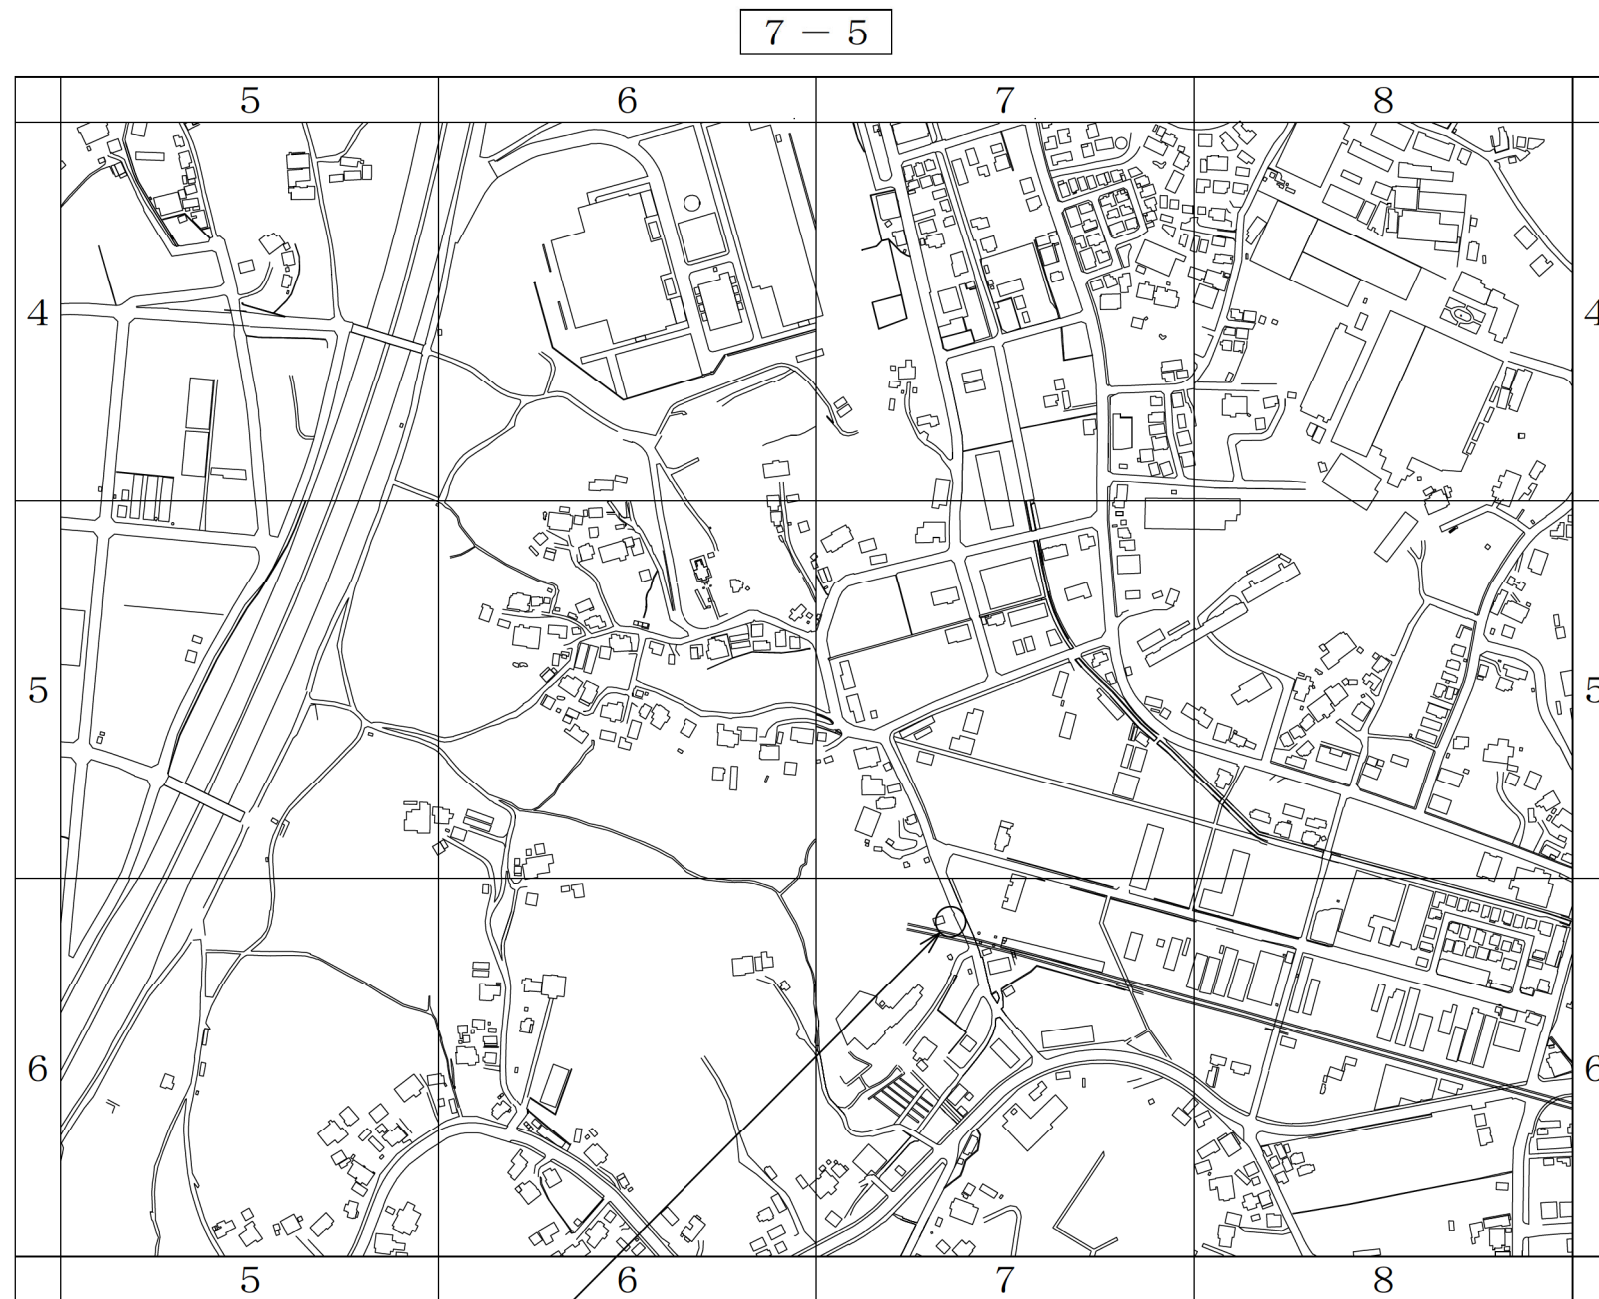

メッシュ情報

索引座標	7-5 : 7-6
名称及び名称コード	新羽30
地理院座標コード	IX-LD 74-2

※この図面は、履行目的以外に使用したり複写しないこと

※この図面は、A2版以外では縮尺が異なる。



図名	案内図 (10)		
年度	令和8年度		
委託名	菊名水道事務所管内除草等作業委託		
履行場所	都筑区仲町台四丁目1番28号ほか		
縮尺	1/5000	図番	10/28

履行場所 (10)
港北区新羽町3984番地

横浜市水道局

案内図 (11) S=1/5000

8-8

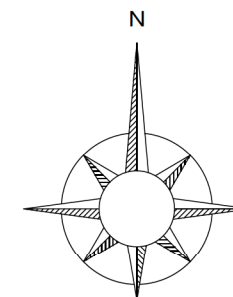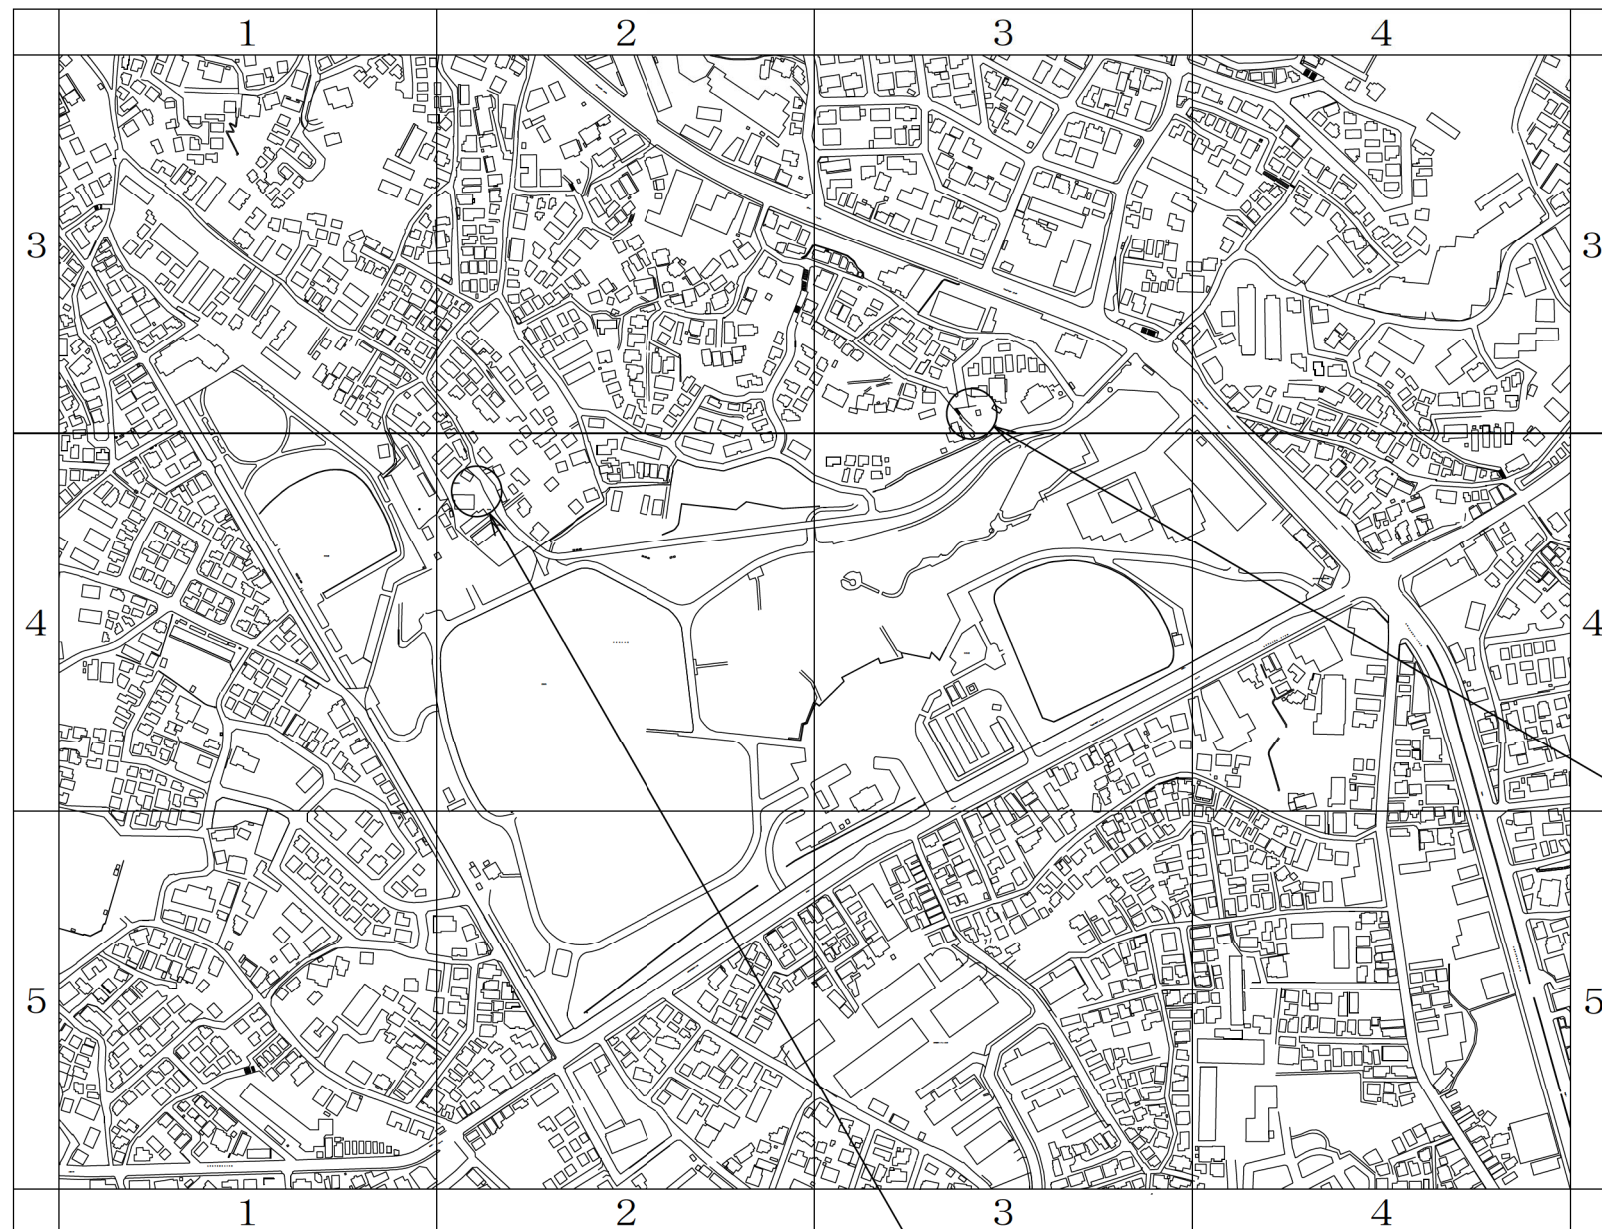

メッシュ情報 (履行場所12)

索引座標	8-8 : 3-3
名称及び名称コード	篠原63
地理院座標コード	IX-LD 85-3

履行場所 (12)
港北区岸根町456番地

※この図面は、履行目的以外に使用したり複製しないこと
※この図面は、A2版以外では縮尺が異なる。

メッシュ情報 (履行場所11)



索引座標	8-8 : 2-4
名称及び名称コード	篠原63
地理院座標コード	IX-LD 85-3

履行場所 (11)
港北区岸根町731番地

図名	案内図 (11)		
年度	令和8年度		
委託名	菊名水道事務所管内除草等作業委託		
履行場所	都筑区仲町台四丁目1番28号ほか		
縮尺	1/5000	図番	11/28

横浜市水道局

案内図 (12) S=1/5000

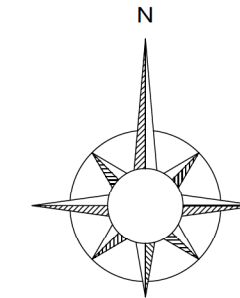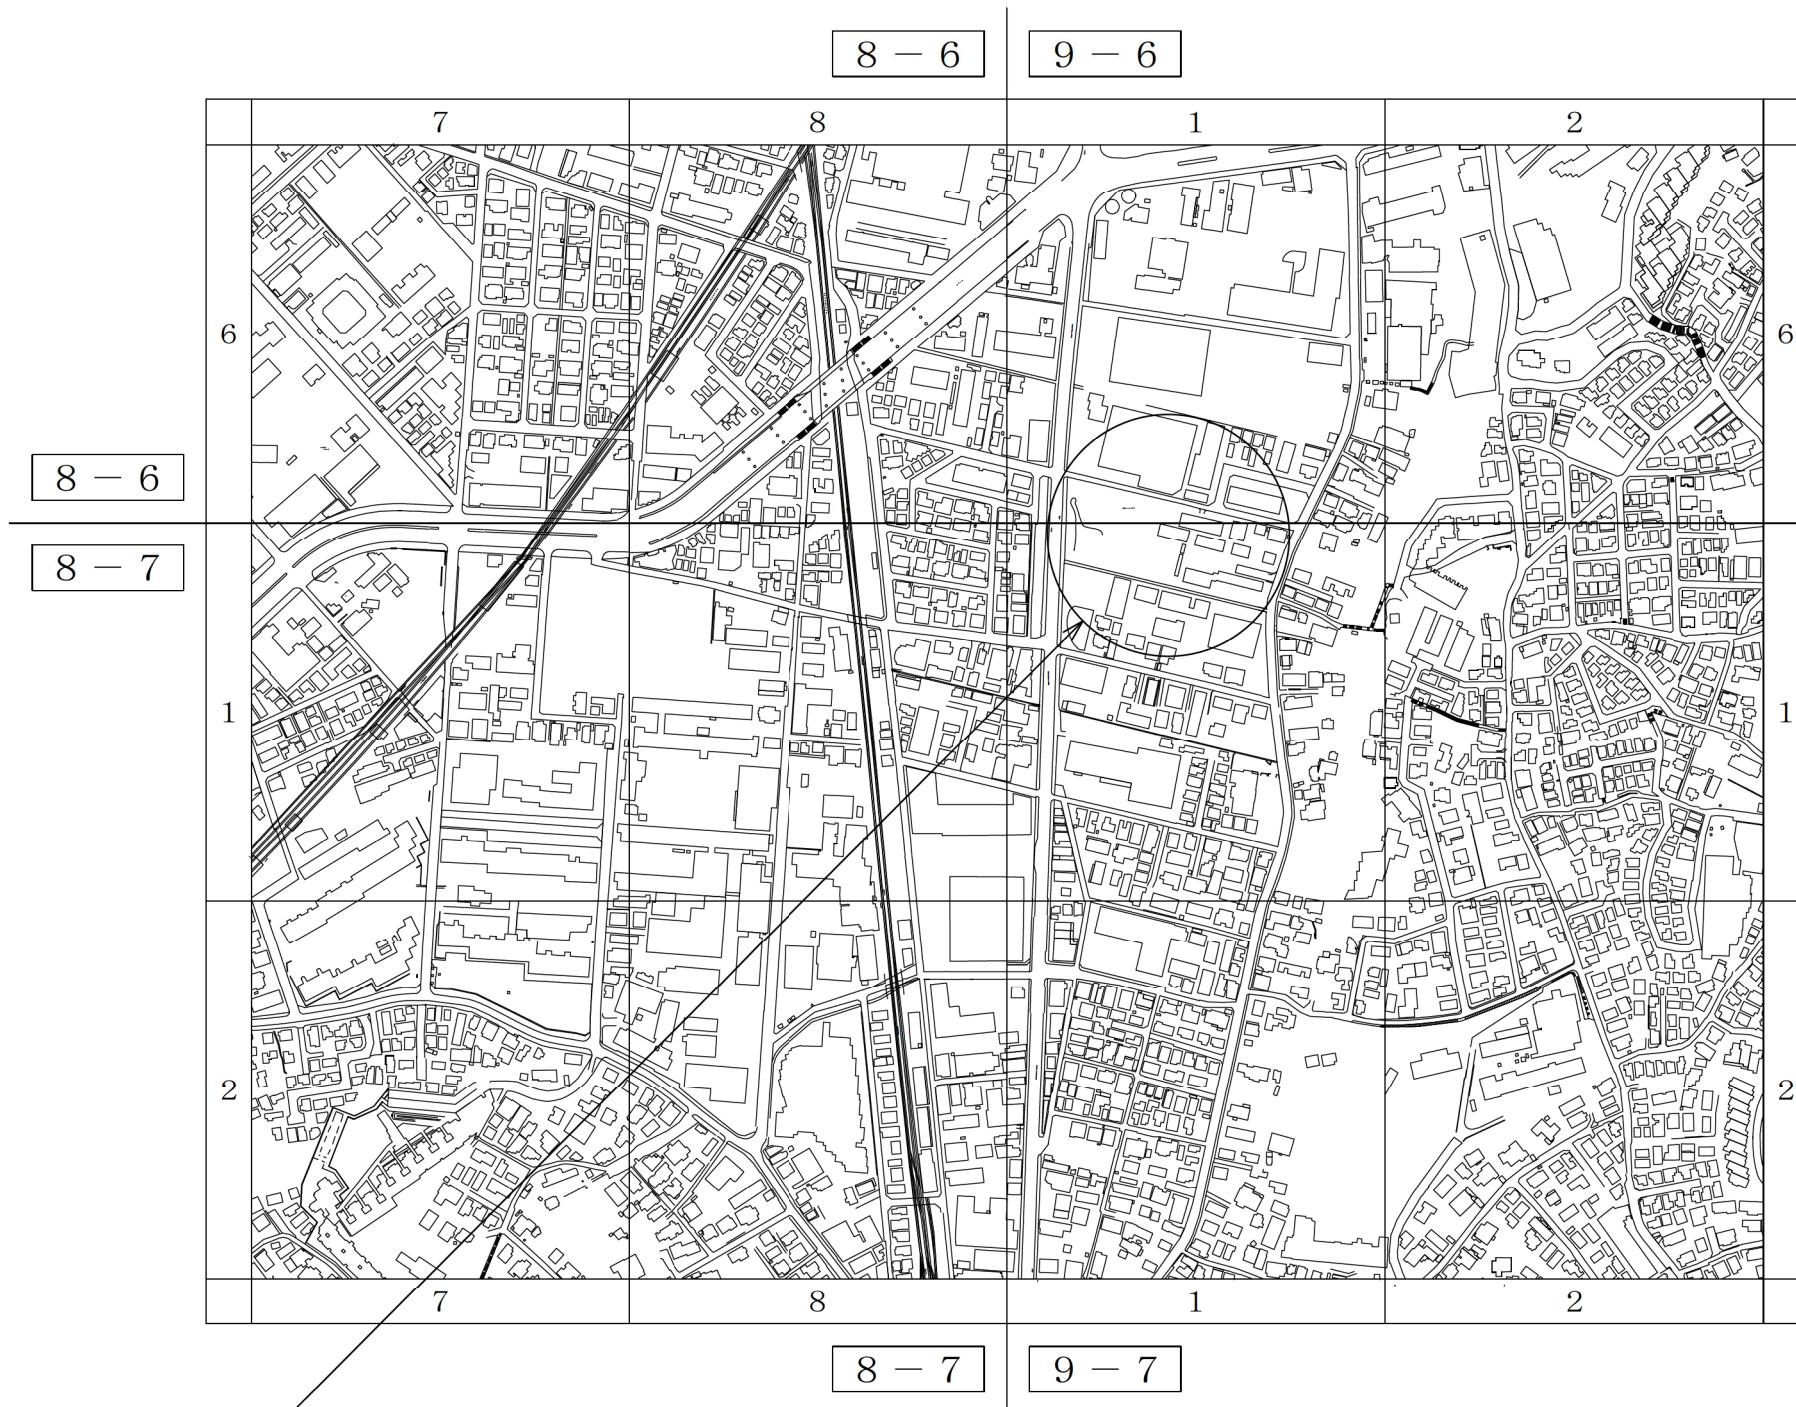

メッシュ情報

索引座標	9-6 : 1-6 9-7 : 1-1
名称及び名称コード	師岡 4 2 北寺尾 5 2
地理院座標コード	IX-LD 7 5 - 4 IX-LD 8 5 - 2



※この図面は、履行目的以外に使用したり複写しないこと
 ※この図面は、A2版以外では縮尺が異なる。

履行場所 (13) (14)
 港北区大豆戸町155番地

図名	案内図 (12)		
年度	令和8年度		
委託名	菊名水道事務所管内除草等作業委託		
履行場所	都筑区仲町台四丁目1番28号ほか		
縮尺	1/5000	図番	12/28

横浜市水道局

平面図 (1) S=Free

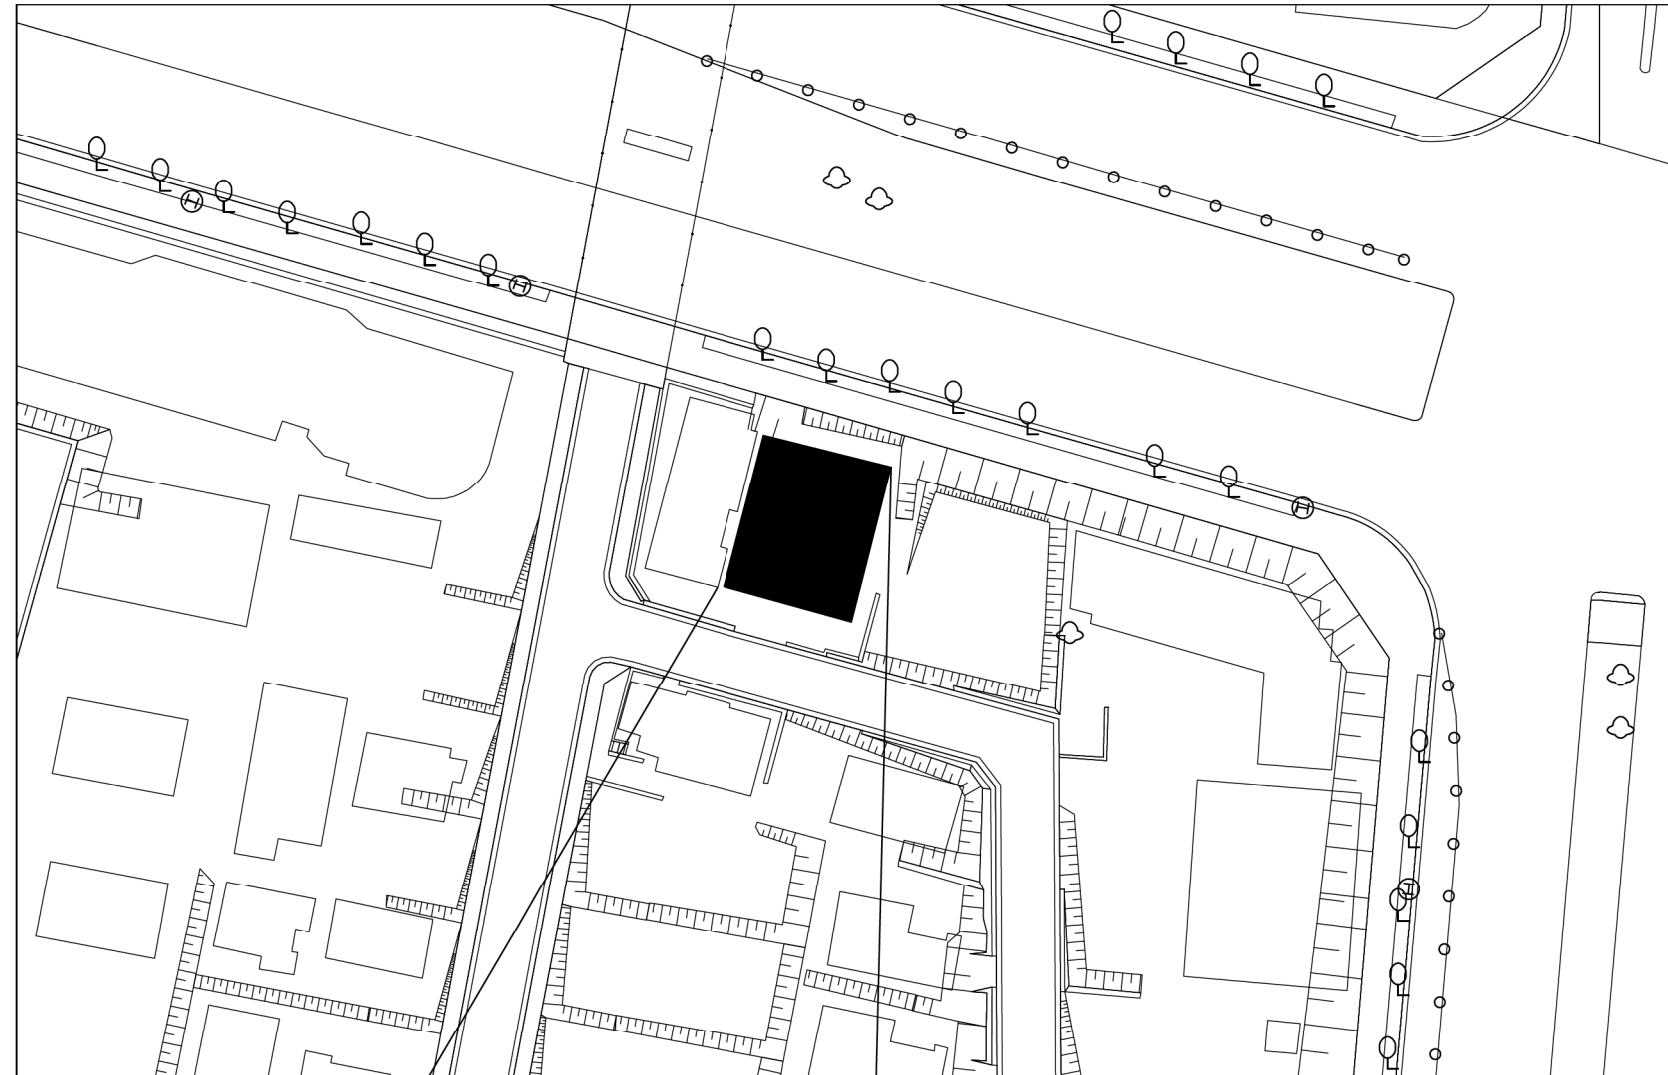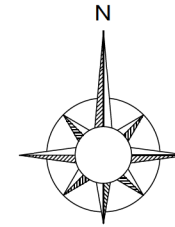

履行場所 (1) 水道管路用地
都筑区仲町台四丁目 1 番 28 号

凡 例

肩掛式 (飛散防止措置ありとなしを含む)

除 草 数 量					
工 種		単 位	面 積	回 数	数 量
【肩掛式】	飛散措置あり	m ²	6	2	12
	飛散措置なし	m ²	91	2	182


せ ん 定 数 量			
工 種	規 格	単 位	本 数
高 木 (冬 季)	30cm ~ 60cm 未 満	本	3
	90 ~ 120cm	本	1
中 低 木 (球 形)	100cm 未 満	本	9
中 低 木 (円 筒 形)	100cm ~ 200cm	本	4
	200cm ~ 300cm	本	11

※この図面は、履行目的以外に使用したり複写しないこと


図 名	平面図 (1)		
年 度	令和8年度		
委 託 名	菊名水道事務所管内除草等作業委託		
履 行 場 所	都筑区仲町台四丁目 1 番 28 号ほか		
縮 尺	Free	図 番	13 / 28

横 浜 市 水 道 局

平面図 (2) S=Free

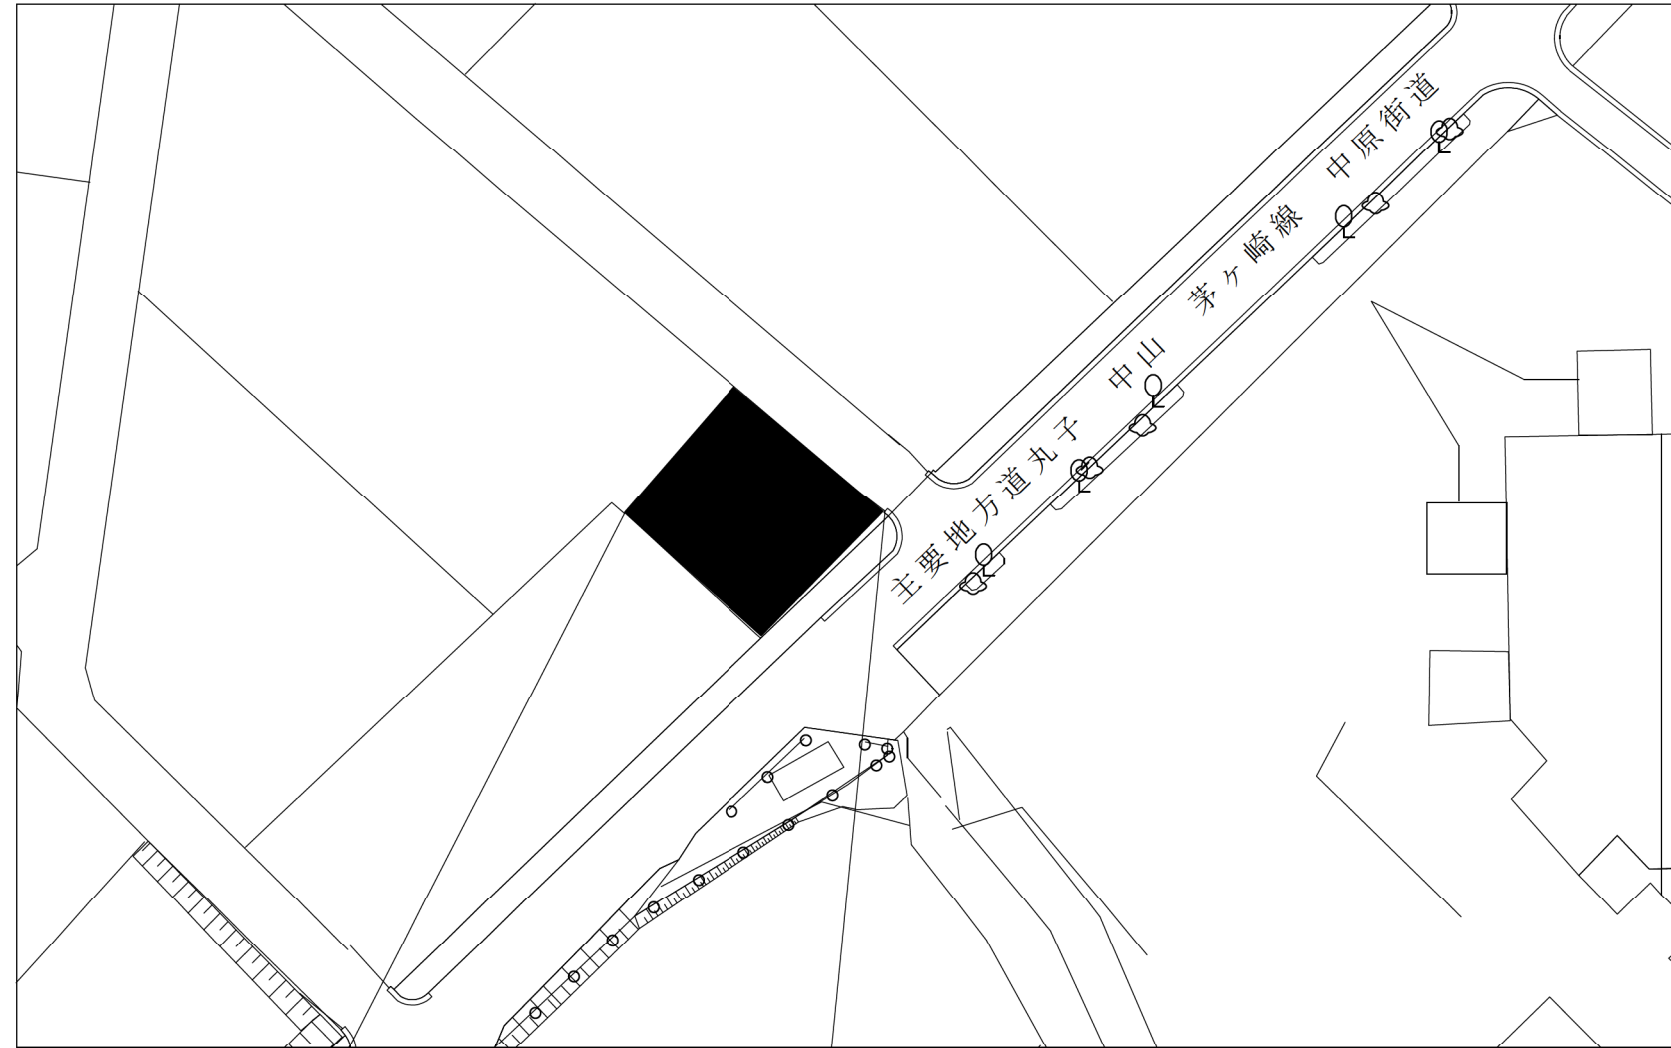


履行場所 (2) 東方水道管路用地
都筑区東方町3109番地

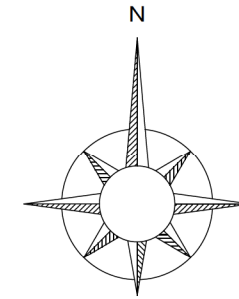

除 草 数 量					
工種	単位	面積	回数	数量	
【肩掛式】	飛散措置あり	m ²	2	2	4
	飛散措置なし	m ²	30	2	60



凡 例

	肩掛式 (飛散防止措置ありとなしを含む)
---	----------------------

※この図面は、履行目的以外に使用したり複写しないこと


図 名	平面図 (2)		
年 度	令和8年度		
委 託 名	菊名水道事務所管内除草等作業委託		
履行場所	都筑区仲町台四丁目 1 番28号ほか		
縮 尺	Free	図 番	14 / 28
横 浜 市 水 道 局			

平面図 (3) S=Free

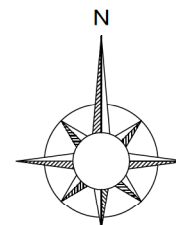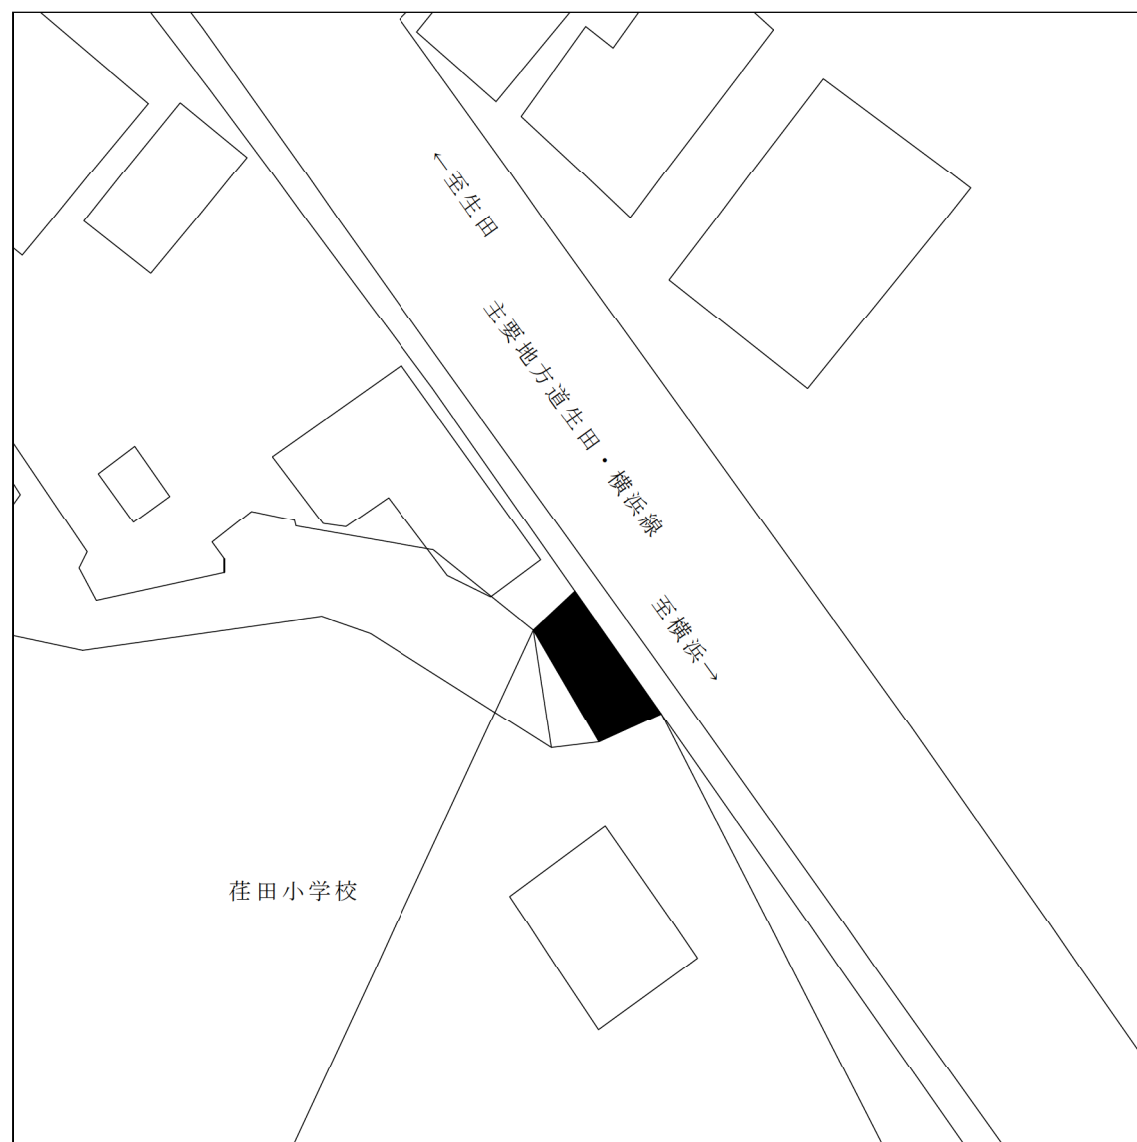

除 草 数 量					
工種	単位	面積	回数	数量	
【肩掛式】	飛散措置あり	m ²	3	2	6

凡 例

	肩掛式 (飛散防止処置あり)
---	----------------



履行場所 (3) 荏田小学校水道計測設備
都筑区荏田南町694番地

※この図面は、履行目的以外に使用したり複写しないこと

図 名	平面図 (3)		
年 度	令和8年度		
委 託 名	菊名水道事務所管内除草等作業委託		
履行場所	都筑区仲町台四丁目 1 番28号ほか		
縮 尺	Free	図 番	15 / 28


横 浜 市 水 道 局

平面図（4）S=Free

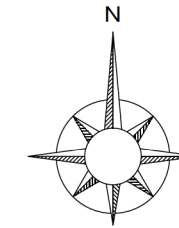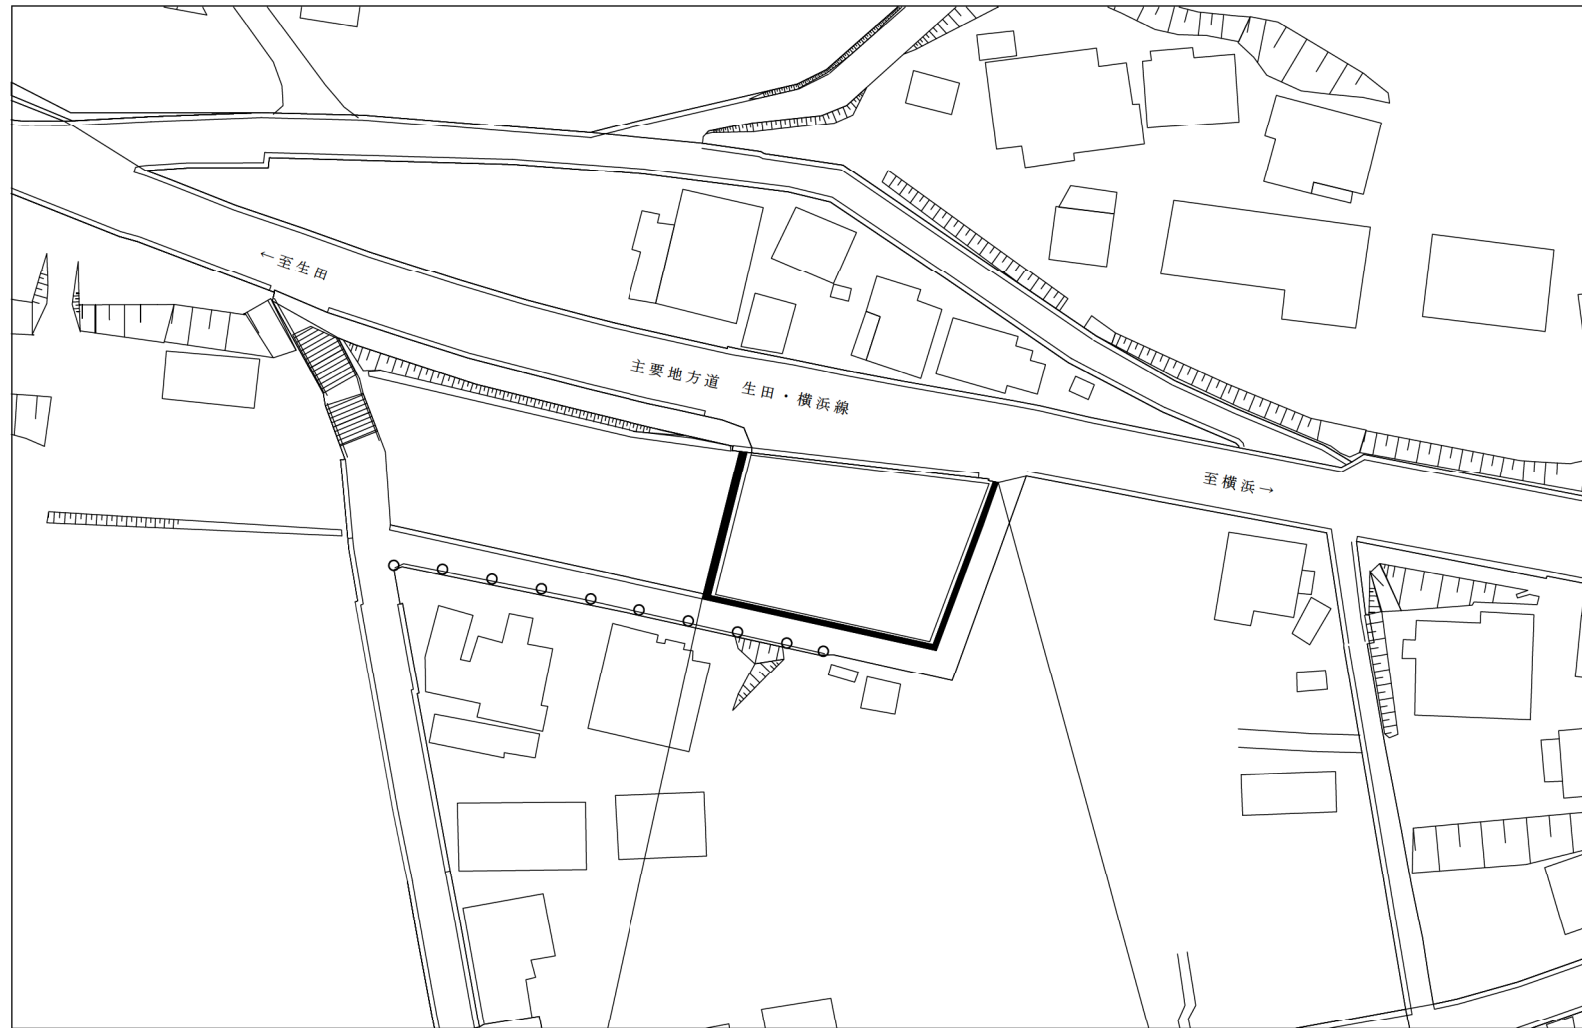

除 草 数 量					
工種	単位	面積	回数	数量	
【肩掛式】	飛散措置あり	m ²	15	2	30

凡 例

	肩掛式（飛散防止処置あり）
---	---------------


履行場所（4）大柵ポンプ場跡地
都筑区大柵町624番地2

※この図面は、履行目的以外に使用したり複写しないこと


図 名	平面図（4）		
年 度	令和8年度		
委 託 名	菊名水道事務所管内除草等作業委託		
履行場所	都筑区仲町台四丁目1番28号ほか		
縮 尺	Free	図 番	16 / 28

横 浜 市 水 道 局

平面図 (5) S=Free

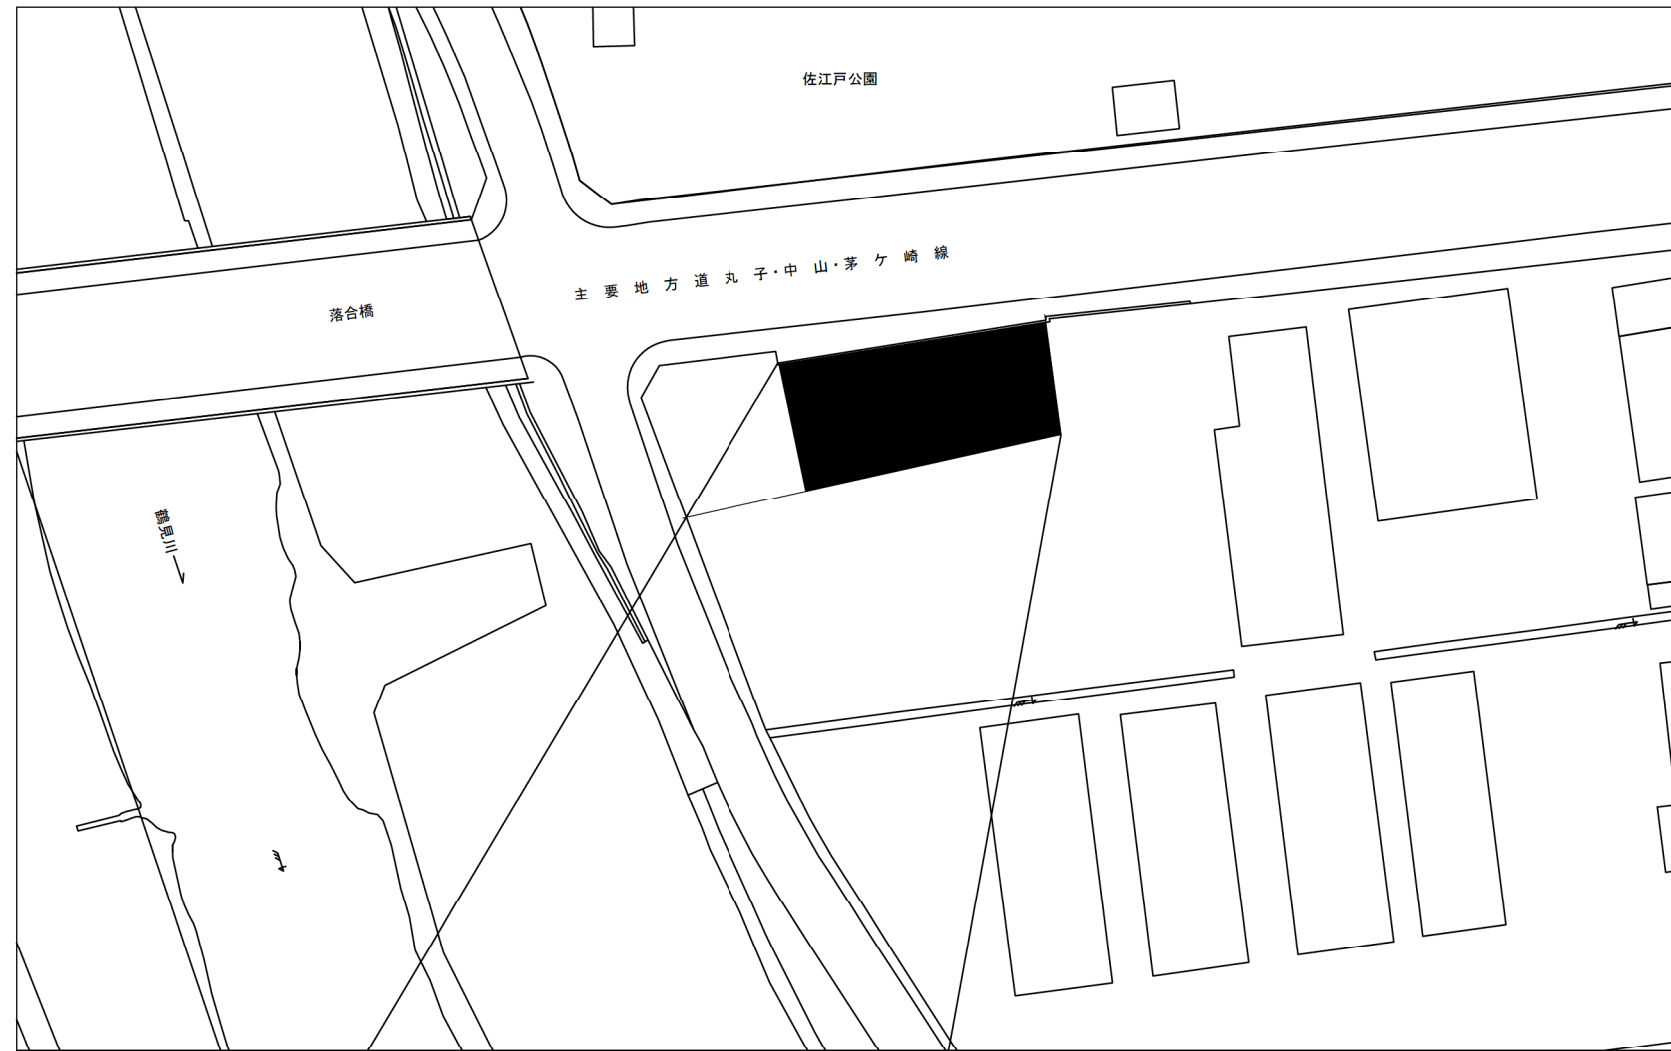


履行場所 (5) 佐江戸町水道管路用地
都筑区佐江戸町 205 番地

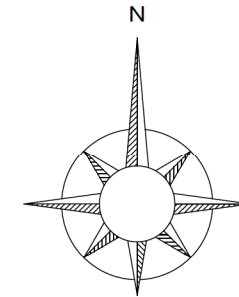

除 草 数 量					
工種	単位	面積	回数	数量	
【肩掛式】	飛散措置あり	m ²	24	2	48
	飛散措置なし	m ²	30	2	60

凡 例



	肩掛式 (飛散防止措置ありとなしを含む)
---	----------------------

※この図面は、履行目的以外に使用したり複写しないこと

図 名	平面図 (5)		
年 度	令和8年度		
委 託 名	菊名水道事務所管内除草等作業委託		
履行場所	都筑区仲町台四丁目 1 番 28 号 ほか		
縮 尺	Free	図 番	17 / 28

横 浜 市 水 道 局


平面図（6） S=Free

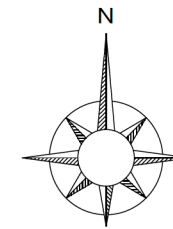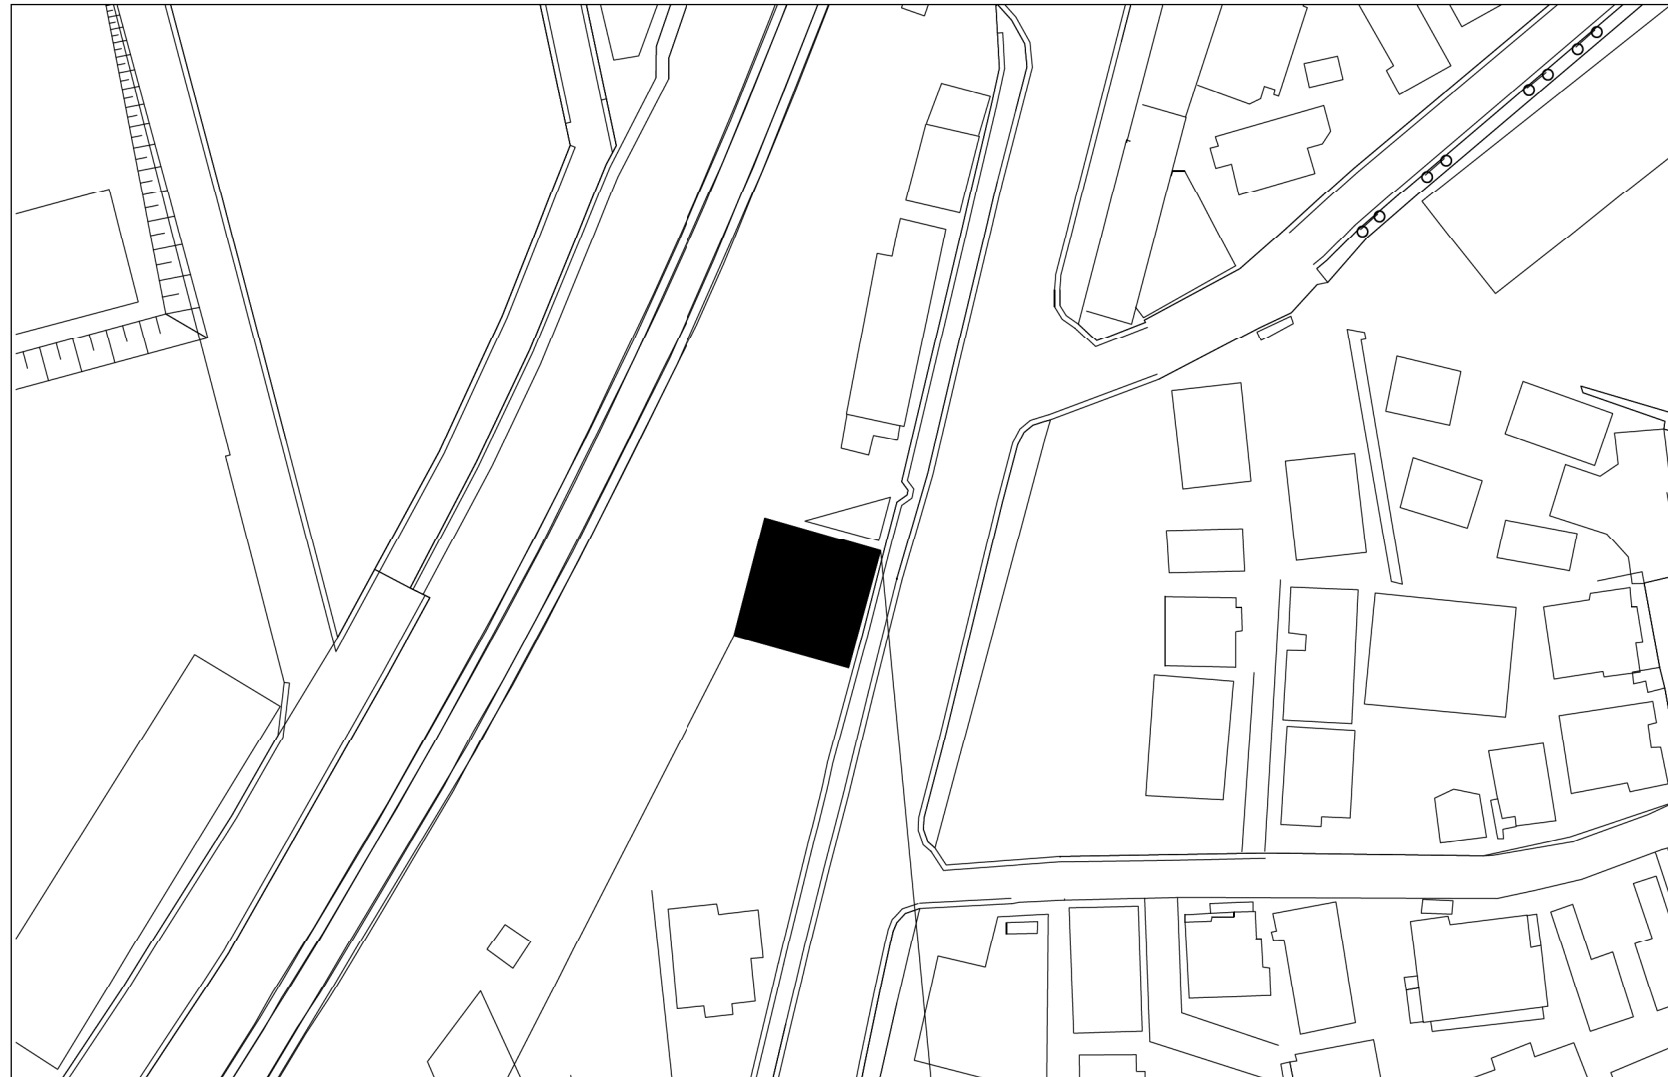

除 草 数 量					
工種		単位	面積	回数	数量
【肩掛式】	飛散措置あり	m ²	2	2	4
	飛散措置なし	m ²	34	2	68

側 溝 清 掃			
工種	規格	単位	数量
人 力	無蓋	m	29

凡 例

	肩掛式（飛散防止措置ありとなしを含む）
---	---------------------


履行場所（6）日吉第1ポンプ場
水道計測設備
港北区箕輪町一丁目24番6号

※この図面は、履行目的以外に使用したり複写しないこと

図 名	平面図（6）			
年 度	令和8年度			
委 託 名	菊名水道事務所管内除草等作業委託			
履行場所	都筑区仲町台四丁目1番28号ほか			
縮 尺	Free	図 番	18 / 28	


横 浜 市 水 道 局

平面図 (7) S=Free

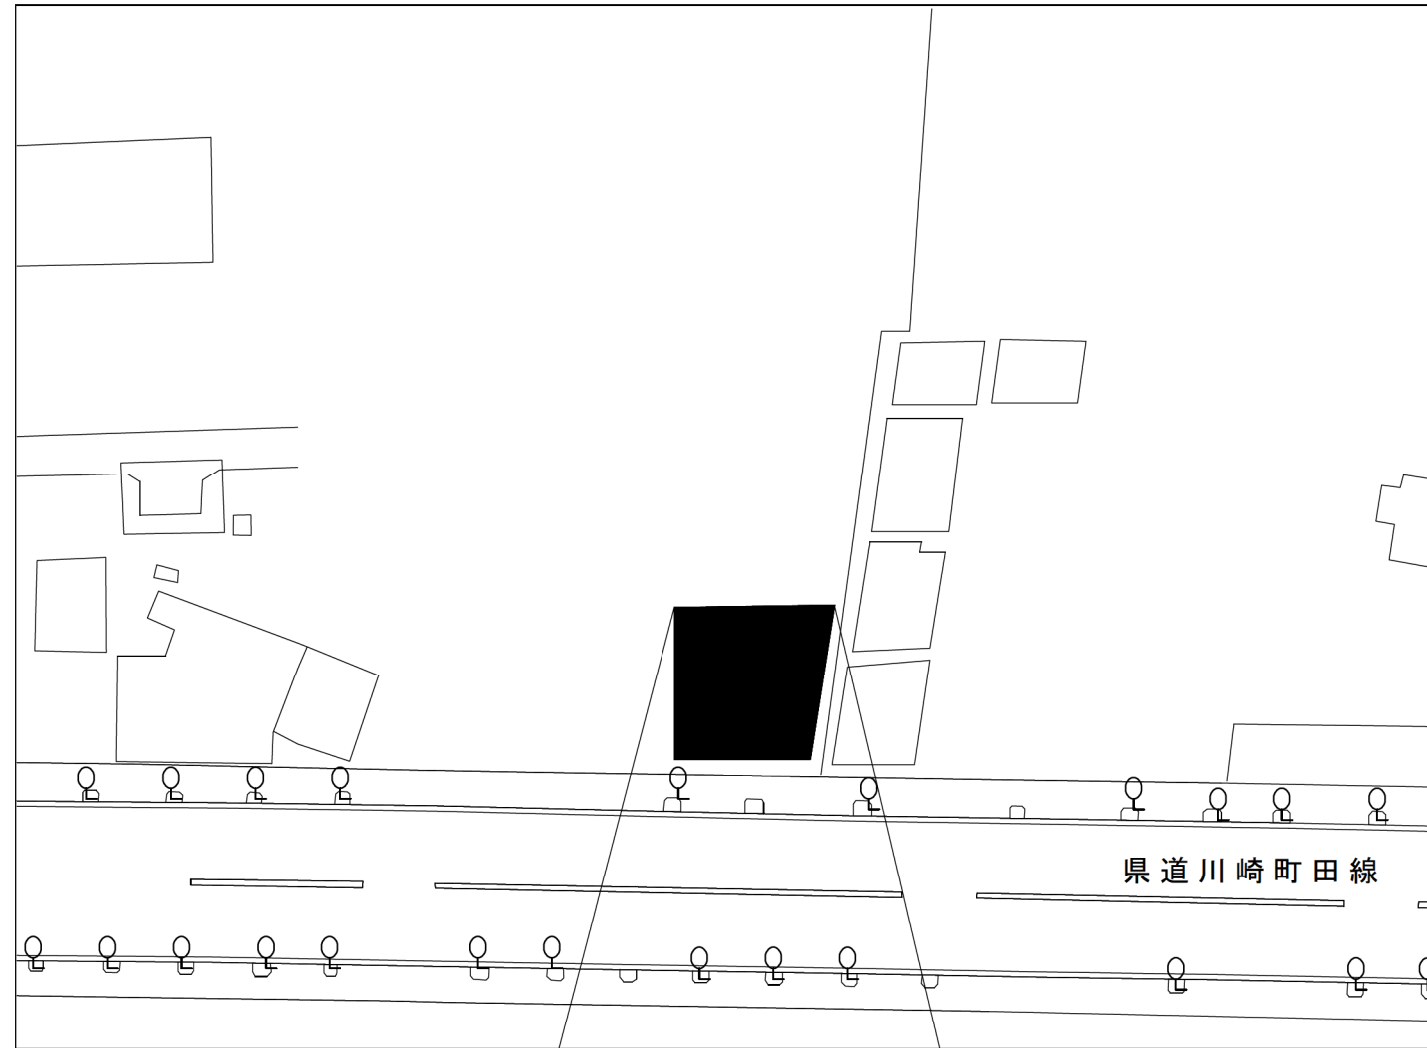

除 草 数 量					
工 種		単 位	面 積	回 数	数 量
【肩掛式】	飛散措置あり	m ²	1	2	2
	飛散措置なし	m ²	8	2	16

凡 例

 肩掛式（飛散防止措置ありとなしを含む）



履行場所 (7) 樽町水道計測設備
港北区樽町三丁目 9 番 11 号

※この図面は、履行目的以外に使用したり複写しないこと

図 名	平面図 (7)		
年 度	令和8年度		
委 託 名	菊名水道事務所管内除草等作業委託		
履 行 場 所	都筑区仲町台四丁目 1 番 28 号ほか		
縮 尺	Free	図 番	19 / 28


横 浜 市 水 道 局

平面図 (8) S=Free

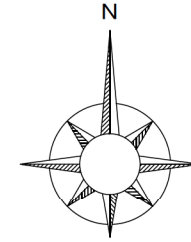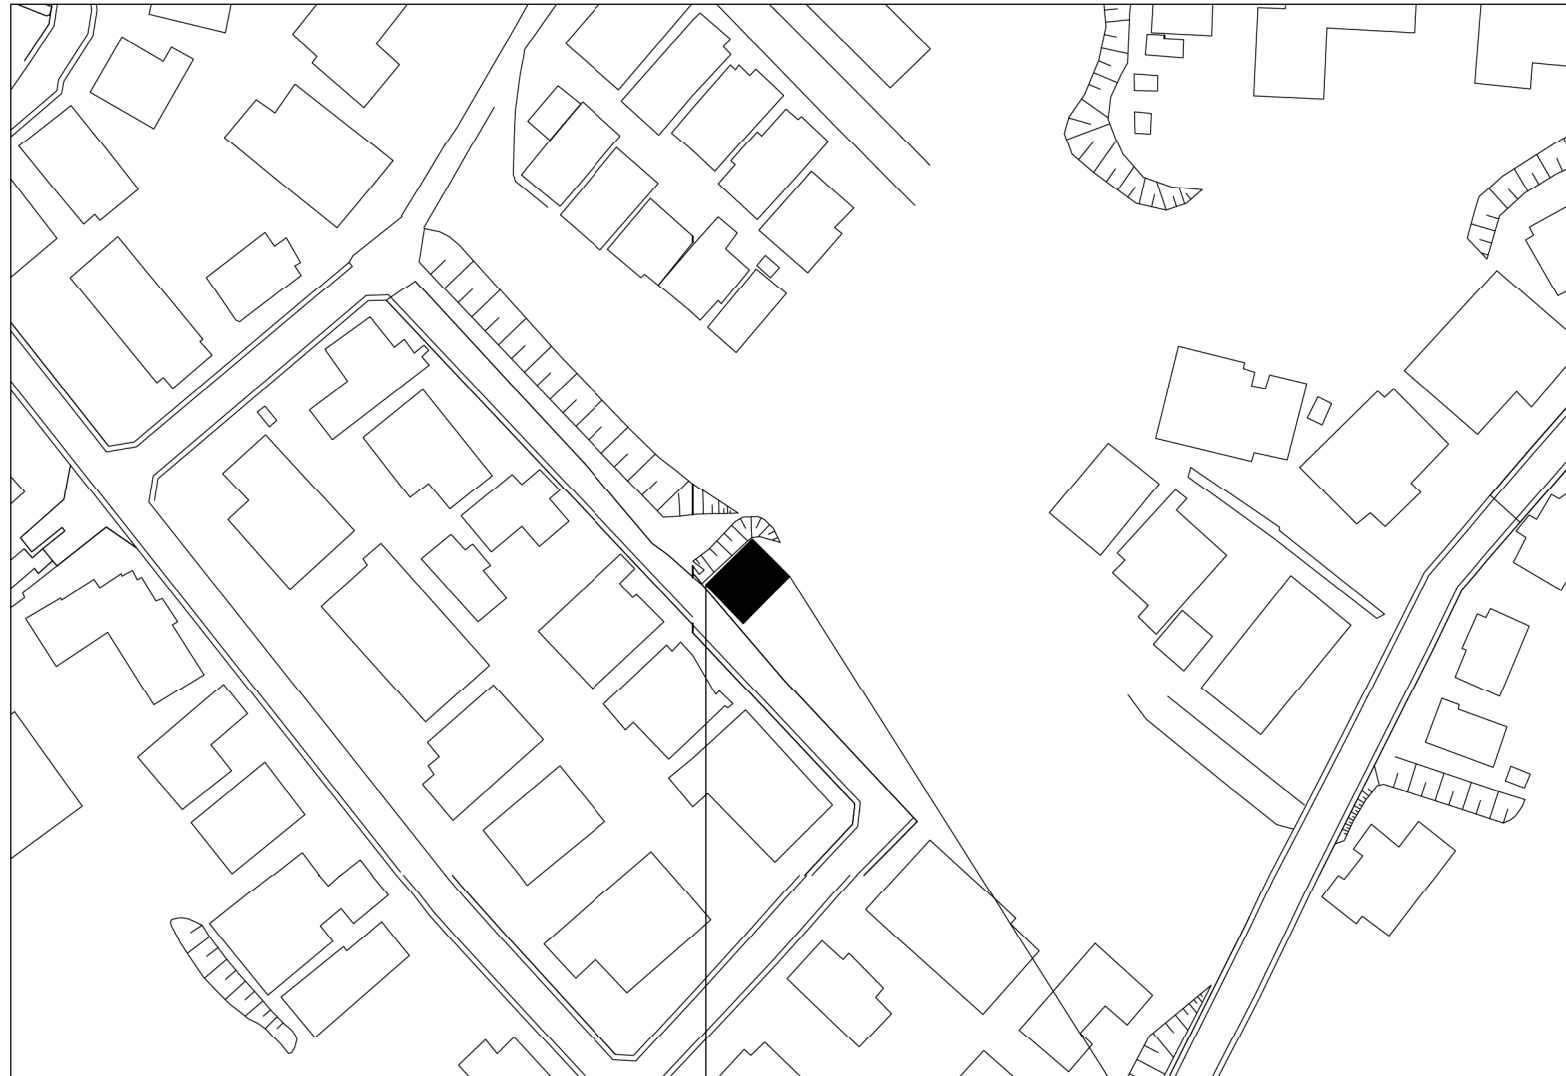

除 草 数 量					
工種	単位	面積	回数	数量	
【肩掛式】	飛散措置あり	m ²	1	2	2
	飛散措置なし	m ²	7	2	14

凡 例

	肩掛式 (飛散防止措置ありとなしを含む)
---	----------------------


履行場所 (8) 大倉山水道計測設備
港北区大曽根台18番

※この図面は、履行目的以外に使用したり複製しないこと

図 名	平面図 (8)		
年 度	令和8年度		
委 託 名	菊名水道事務所管内除草等作業委託		
履行場所	都筑区仲町台四丁目1番28号ほか		
縮 尺	Free	図 番	20 / 28

横 浜 市 水 道 局

平面図 (9) S=Free

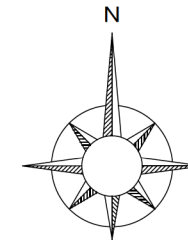

除草数量					
工種		単位	面積	回数	数量
【肩掛式】	飛散措置あり	m ²	2	3	6
	飛散措置なし	m ²	35	3	105

側溝清掃数量			
工種	規格	単位	数量
人力	無蓋	m	20

凡例

 肩掛式 (飛散防止措置ありとなしを含む)



履行場所 (9) 新羽水道管路用地
港北区新羽町1370番地

※この図面は、履行目的以外に使用したり複写しないこと

図名	平面図 (9)		
年度	令和8年度		
委託名	菊名水道事務所管内除草等作業委託		
履行場所	都筑区仲町台四丁目1番28号ほか		
縮尺	Free	図番	21 / 28


横浜市水道局

平面図 (10) S=Free

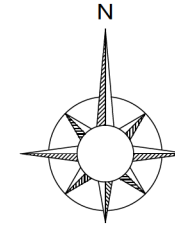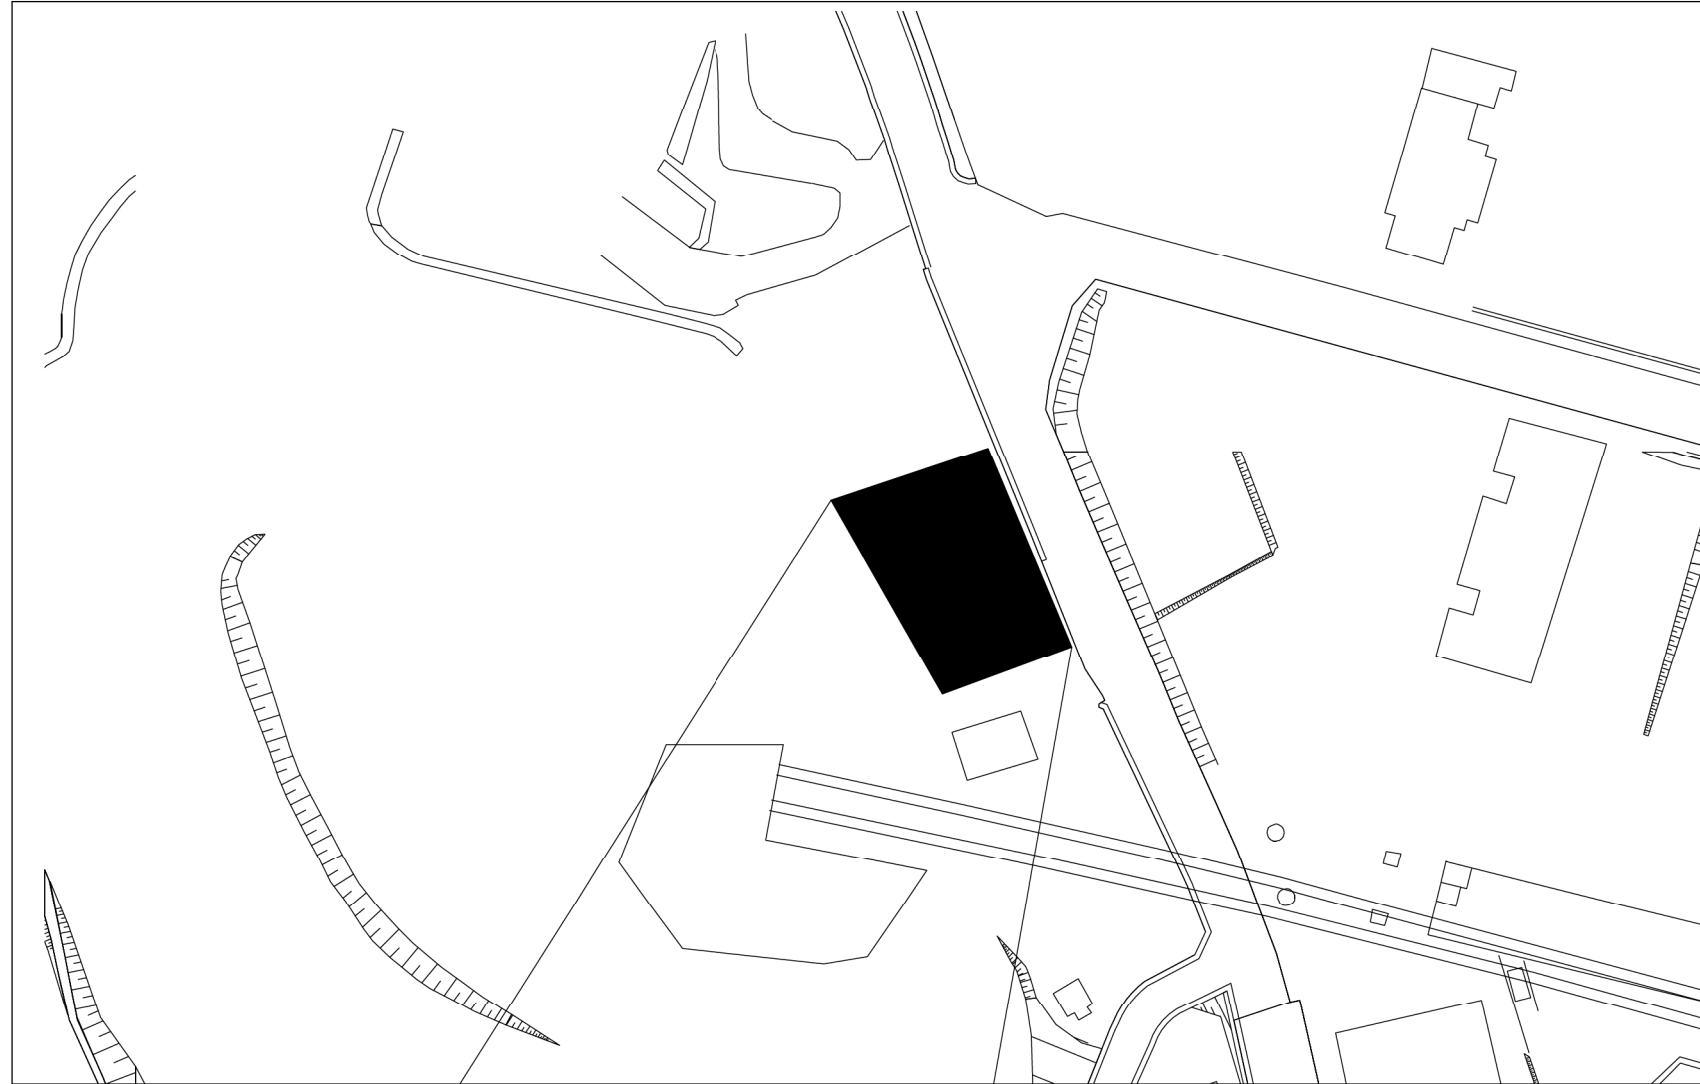


除 草 数 量					
工種	単位	面積	回数	数量	
【肩掛式】	飛散措置あり	m ²	12	3	36
	飛散措置なし	m ²	192	3	576

凡 例

	植栽地（芝類、植樹等）
---	-------------

凡 例



	肩掛式（飛散防止措置ありとなしを含む）
---	---------------------

履行場所 (10) 新羽電食防止装置
港北区新羽町3984番地

※この図面は、履行目的以外に使用したり複写しないこと

図 名	平面図 (10)			
年 度	令和8年度			
委 託 名	菊名水道事務所管内除草等作業委託			
履行場所	都筑区仲町台四丁目1番28号ほか			
縮 尺	Free	図 番	22 / 28	
横 浜 市 水 道 局				


平面図 (11) S=Free

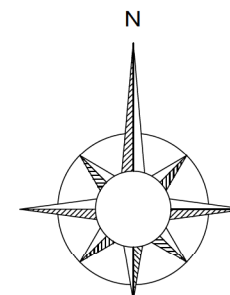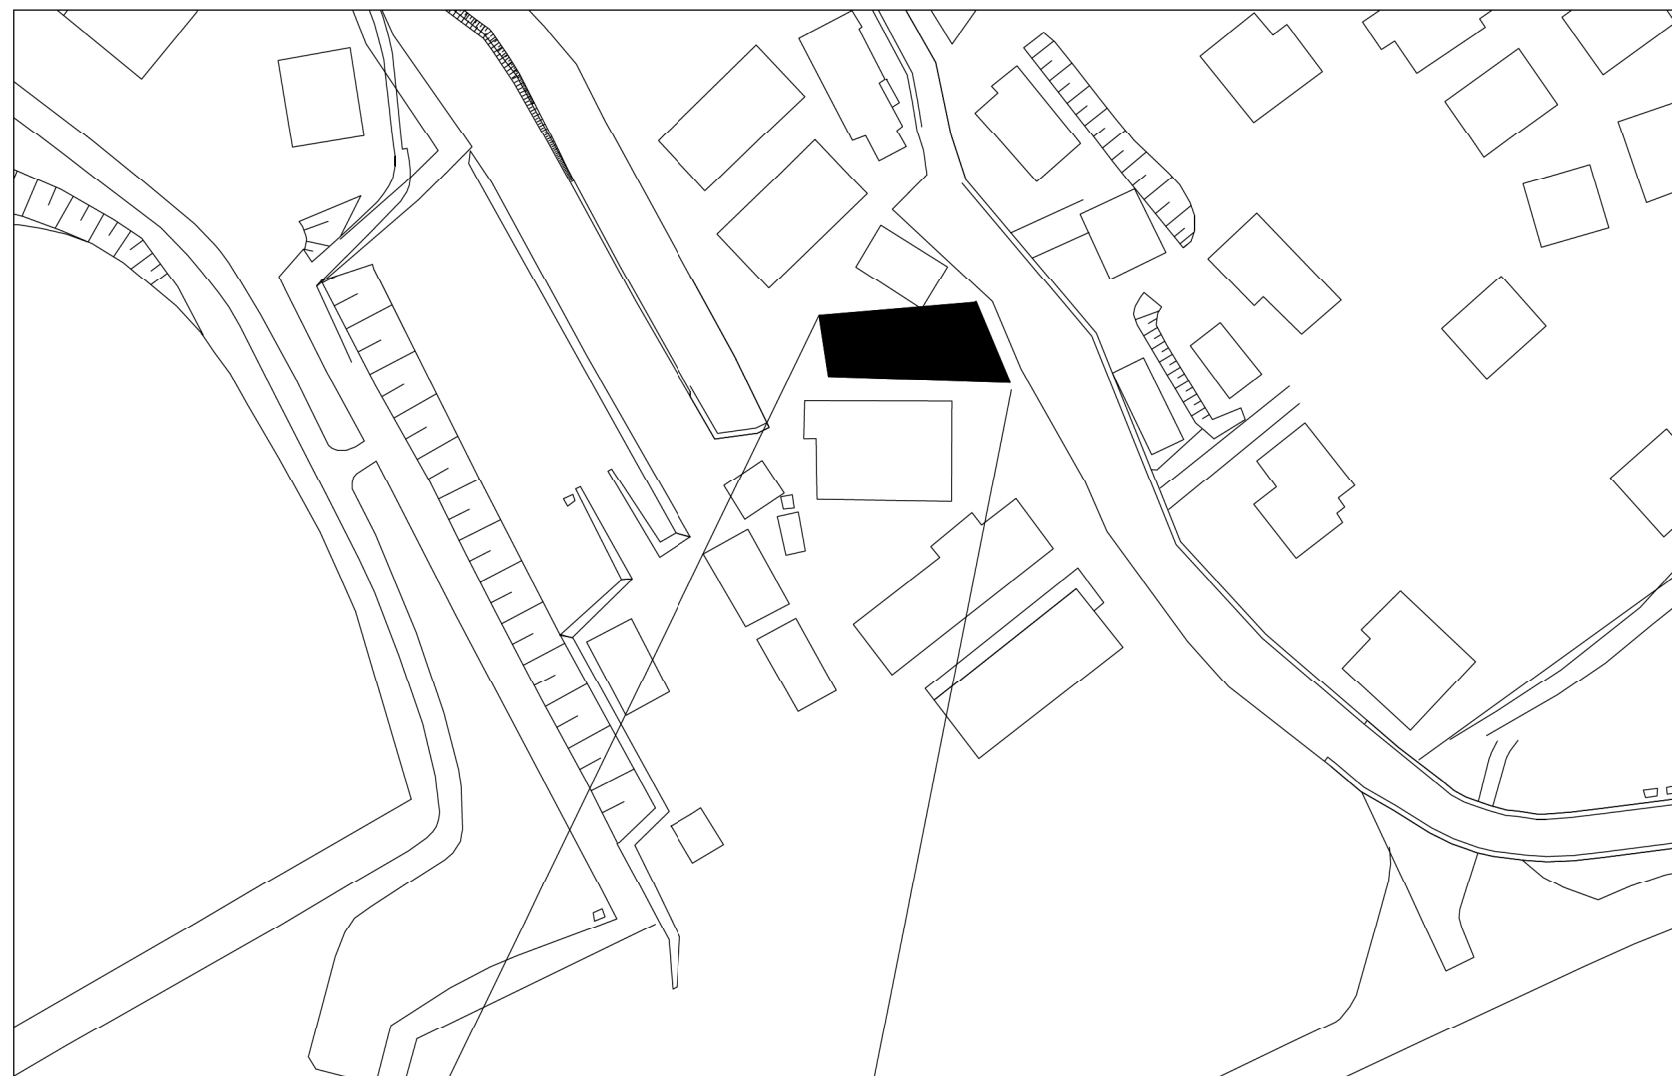

履行規模

除 草 数 量					
工種	単位	面積	回数	数量	
【肩掛式】	飛散措置あり	m ²	10	3	30
	飛散措置なし	m ²	157	3	471

凡 例

 肩掛式 (飛散防止措置ありとなしを含む)


履行場所 (11) 空気弁室用地
港北区岸根町731番地

※この図面は、履行目的以外に使用したり複写しないこと

図 名	平面図 (11)		
年 度	令和8年度		
委 託 名	菊名水道事務所管内除草等作業委託		
履行場所	都筑区仲町台四丁目1番28号ほか		
縮 尺	Free	図 番	23 / 28

横 浜 市 水 道 局

平面図 (12) S=Free

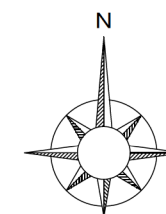

履行規模

除草数量					
工種	単位	面積	回数	数量	
【肩掛式】	飛散措置あり	m ²	12	3	36
	飛散措置なし	m ²	191	3	573
【人 力】		m ²	115	1	115

せ ん 定 数 量			
工種	規格	単位	本数
中低木 (球形)	100cm未満	本	2
中低木 (円筒形)	100cm未満	本	1
	100cm～200cm	本	1
	200cm～300cm	本	1

※この図面は、履行目的以外に使用したり複製しないこと

履行場所 (12) 電磁弁室跡地
港北区岸根町456番地


凡 例

■ 肩掛式 (飛散防止措置ありとなしを含む)

図 名	平面図 (12)		
年 度	令和8年度		
委 託 名	菊名水道事務所管内除草等作業委託		
履行場所	都筑区仲町台四丁目1番28号ほか		
縮 尺	Free	図 番	24 / 28

横 浜 市 水 道 局


平面図 (13) S=Free

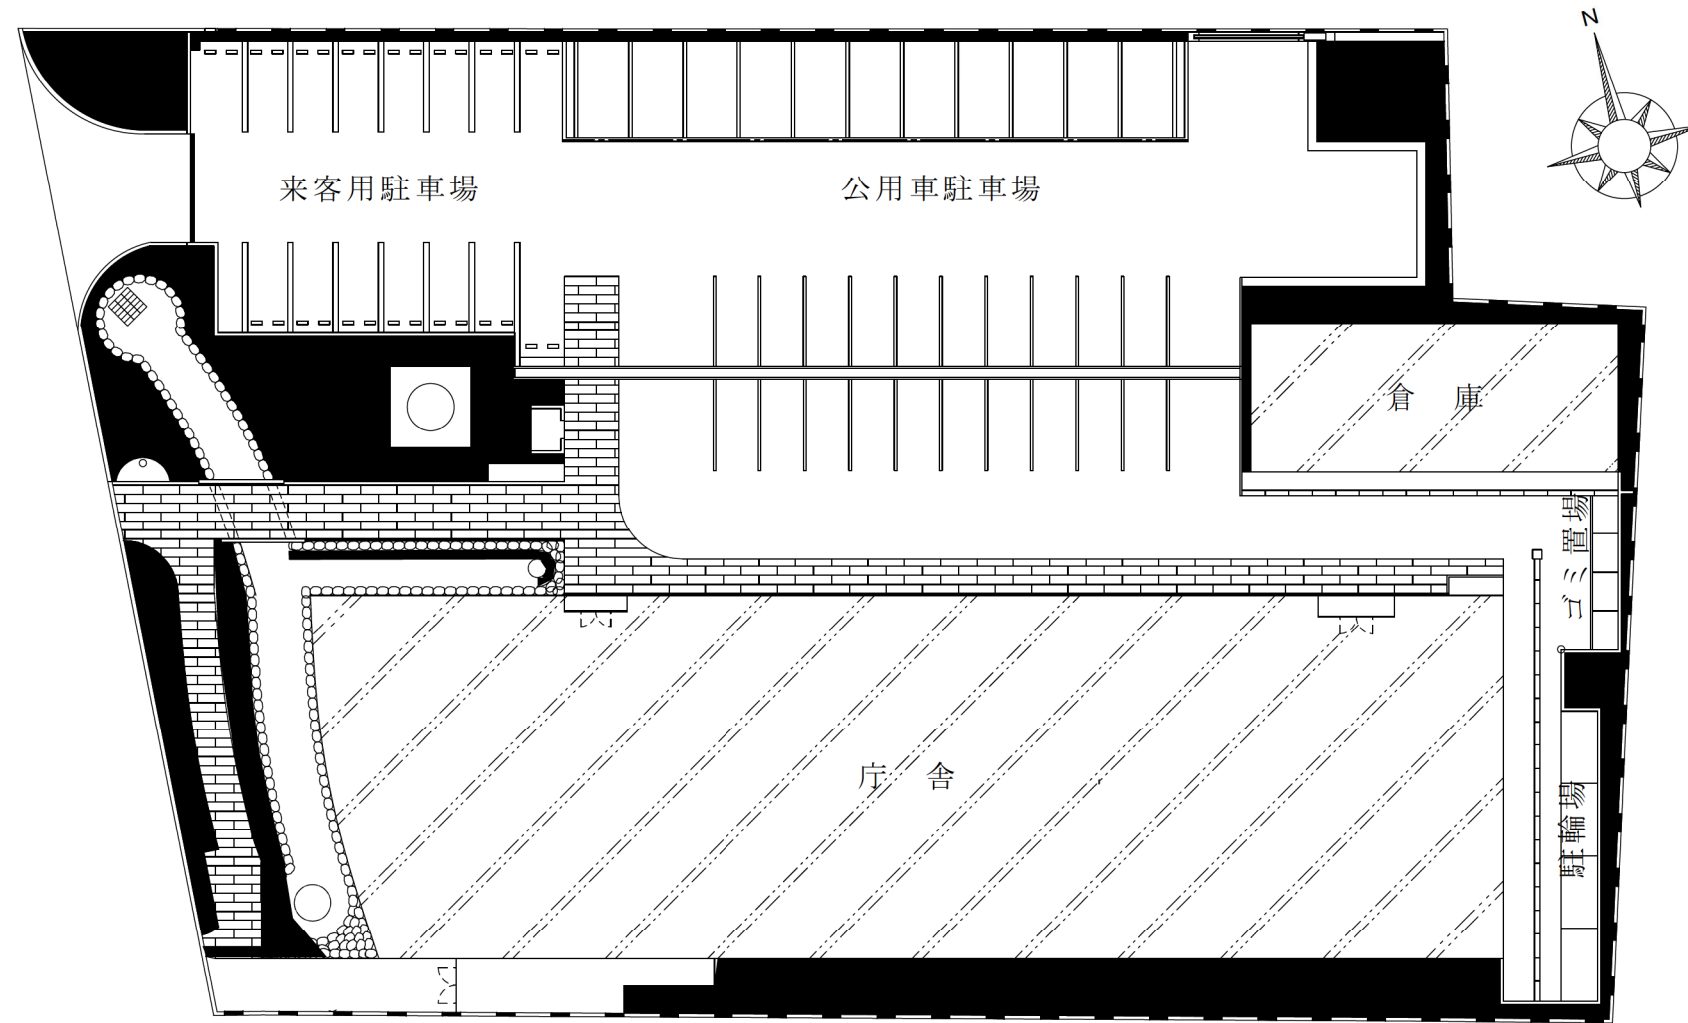

履行場所 (13)
 港北区大豆戸町155番地
 菊名ウォータープラザ (構内)

せ ん 定 数 量			
工種	規格	単位	本数
高 木 (夏季)	30cm～60cm未満	本	20
	90cm～120cm	本	1
高 木 (冬季)	30cm～60cm未満	本	6
	90cm～120cm	本	1
中低木 (球形)	100cm未満	本	51
	100cm～200cm	本	1
中低木 (円筒形)	100cm未満	本	33
	100cm～200cm	本	191
	200cm～300cm	本	2
寄 植	低木	m ²	200
	中木	m ²	254

凡 例

	植栽地 (芝類、植樹等)
---	--------------

側溝清掃数量			
工種	規格	単位	数量
人力	有蓋 幅500mm	m	40
人力	有蓋 幅300mm	m	50

除 草 数 量					
工種		単位	面積	回数	数量
抜根除草	植込み地	m ²	227	3	681
	芝生	m ²	332	3	996
芝刈り		m ²	332	3	996


※この図面は、履行目的以外に使用したり複写しないこと

図 名	平面図 (13)		
年 度	令和8年度		
委 託 名	菊名水道事務所管内除草等作業委託		
履行場所	都筑区仲町台四丁目1番28号ほか		
縮 尺	Free	図 番	25 / 28


横 浜 市 水 道 局

平面図 (14) S=Free

履行場所 (14)
港北区大豆戸町155番地

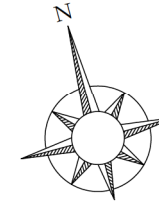


菊名ウォータープラザ4F (屋上)

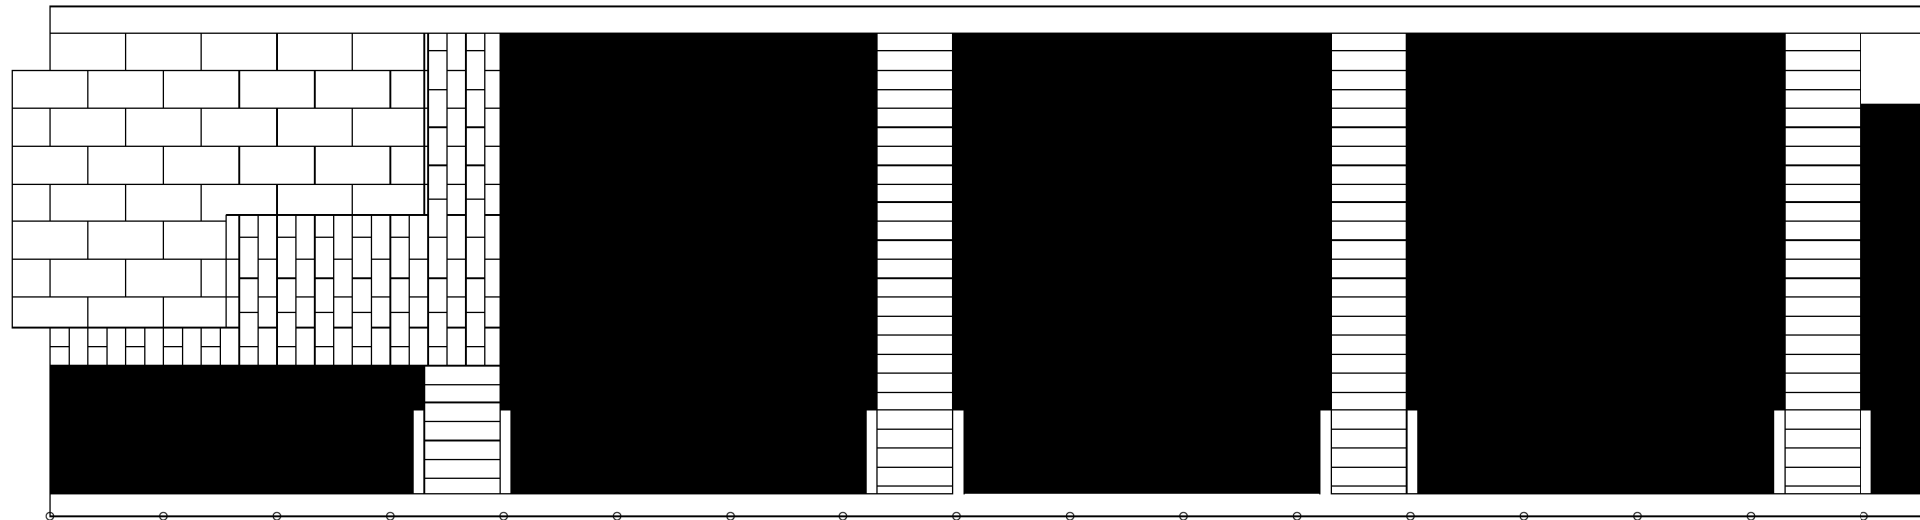

除 草 数 量					
工種	単位	面積	回数	数量	
抜根除草	植込み地	m ²	48	3	144
	芝生	m ²	75	3	225
芝刈り	m ²	75	3	225	


側 溝 清 掃 数 量			
工種	規格	単位	数量
人力	無蓋 幅100mm	m	20

菊名ウォータープラザ3F

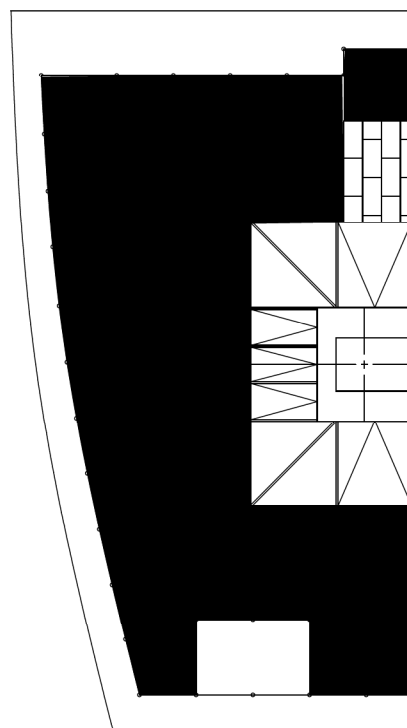

せ ん 定 数 量			
工種	規格	単位	本数
中低木 (球形)	100cm~200cm	本	4
中低木 (円筒形)	100cm未満	本	13
寄 植	低木	m ²	106
	中木	m ²	84

凡 例

	植栽地 (芝類、植樹等)
---	--------------

※この図面は、履行目的以外に使用したり複写しないこと

図 名	平面図 (14)		
年 度	令和8年度		
委 託 名	菊名水道事務所管内除草等作業委託		
履行場所	都筑区仲町台四丁目1番28号ほか		
縮 尺	Free	図 番	26 / 28

横 浜 市 水 道 局

せん定作業内訳表

No	管轄	施設名称	履行場所	せん定作業											
				高木（夏季） （本）		高木（冬季） （本）		中低木（球形） （本）		中低木（円筒形） （本）			寄植 （㎡）		
				30~60cm	—	30~60cm	90~120cm	100cm未満	100~200cm	100cm未満	100~200cm	200~300cm	低木	中木	
1	菊名水道事務所	水道管路用地	都筑区仲町台四丁目1番28号			3	1	9				4	11		
2	菊名水道事務所	東方水道管路用地	都筑区東方町3109番地												
3	菊名水道事務所	荏田小学校水道計測設備	都筑区荏田南町694番地												
4	菊名水道事務所	大榎ポンプ場跡地	都筑区大榎町624番地2												
5	菊名水道事務所	佐江戸町水道管路用地	都筑区佐江戸町205番地												
6	菊名水道事務所	日吉第1ポンプ場水道計測設備	港北区箕輪町一丁目24番6号												
7	菊名水道事務所	樽町水道計測設備	港北区樽町三丁目9番11号												
8	菊名水道事務所	大倉山水道計測設備	港北区大曾根台18番												
9	菊名水道事務所	新羽水道管路用地	港北区新羽町1370番地												
10	菊名水道事務所	新羽電食防止装置	港北区新羽町3984番地												
11	工業用水課	空気弁室用地	港北区岸根町731番地												
12	工業用水課	電磁弁室跡地	港北区岸根町456番地					2		1	1	1			
13	菊名水道事務所	菊名ウォータープラザ （構内）	港北区大豆戸町155番地	20		6	1	51	1	33	191	2	200	254	
14	菊名水道事務所	菊名ウォータープラザ （3F・4F屋上）	港北区大豆戸町155番地						4	13			106	84	
合計				20	—	9	2	62	5	47	196	14	306	338	

※この図面は、履行目的以外に使用したり複写しないこと

図名	せん定作業内訳表		
年度	令和8年度		
委託名	菊名水道事務所管内除草等作業委託		
履行場所	都筑区仲町台四丁目1番28号ほか		
縮尺	/	図番	27 / 28
横 浜 市 水 道 局			

除 草 作 業 内 訳 表

No	管 轄	施 設 名 称	履 行 場 所	除 草 作 業									側溝清掃	
				【肩掛式】(㎡) 飛散措置あり			【肩掛式】(㎡) 飛散措置なし			【人力】(㎡)			【人力】 (m)	
				面 積	回 数	総面積	面 積	回 数	総面積	面 積	回 数	総面積	有 蓋	無 蓋
1	菊名水道事務所	水道管路用地	都筑区仲町台四丁目1番28号	6	2	12	91	2	182					
2	菊名水道事務所	東方水道管路用地	都筑区東方町3109番地	2	2	4	30	2	60					
3	菊名水道事務所	荏田小学校水道計測設備	都筑区荏田南町694番地	3	2	6								
4	菊名水道事務所	大柵ポンプ場跡地	都筑区大柵町624番地2	15	2	30								
5	菊名水道事務所	佐江戸町水道管路用地	都筑区佐江戸町205番地	24	2	48	30	2	60					
6	菊名水道事務所	日吉第1ポンプ場水道計測設備	港北区箕輪町一丁目24番6号	2	2	4	34	2	68					29
7	菊名水道事務所	樽町水道計測設備	港北区樽町三丁目9番11号	1	2	2	8	2	16					
8	菊名水道事務所	大倉山水道計測設備	港北区大曾根台18番	1	2	2	7	2	14					
9	菊名水道事務所	新羽水道管路用地	港北区新羽町1370番地	2	3	6	35	3	105					20
10	菊名水道事務所	新羽電食防止装置	港北区新羽町3984番地	12	3	36	192	3	576					
11	工業用水課	空気弁室用地	港北区岸根町731番地	10	3	30	157	3	471					
12	工業用水課	電磁弁室跡地	港北区岸根町456番地	12	3	36	191	3	573	115	1	115		
合計				90		216	775		2,125	115		115		49

No	管 轄	施 設 名 称	履 行 場 所	除 草 作 業 (抜根除草)						芝刈り(㎡)			側溝清掃		
				植込み地(㎡)			芝生(㎡)						【人力】(m)		
				面 積	回 数	総面積	面 積	回 数	総面積	面 積	回 数	総面積	有 蓋 幅500	有 蓋 幅300	無 蓋 幅100
13	菊名水道事務所	菊名ウォータープラザ (構 内)	港北区大豆戸町155番地	227	3	681	332	3	996	332	3	996	40	50	
14	菊名水道事務所	菊名ウォータープラザ (3F・4F屋上)	港北区大豆戸町155番地	48	3	144	75	3	225	75	3	225			20
合計				275		825	407		1,221	407		1,221	40	50	20

※この図面は、履行目的以外に使用したり複写しないこと

図 名	除草作業内訳表		
年 度	令和8年度		
委 託 名	菊名水道事務所管内除草等作業委託		
履行場所	都筑区仲町台四丁目1番28号ほか		
縮 尺	/		図 番 28 / 28
横 浜 市 水 道 局			