



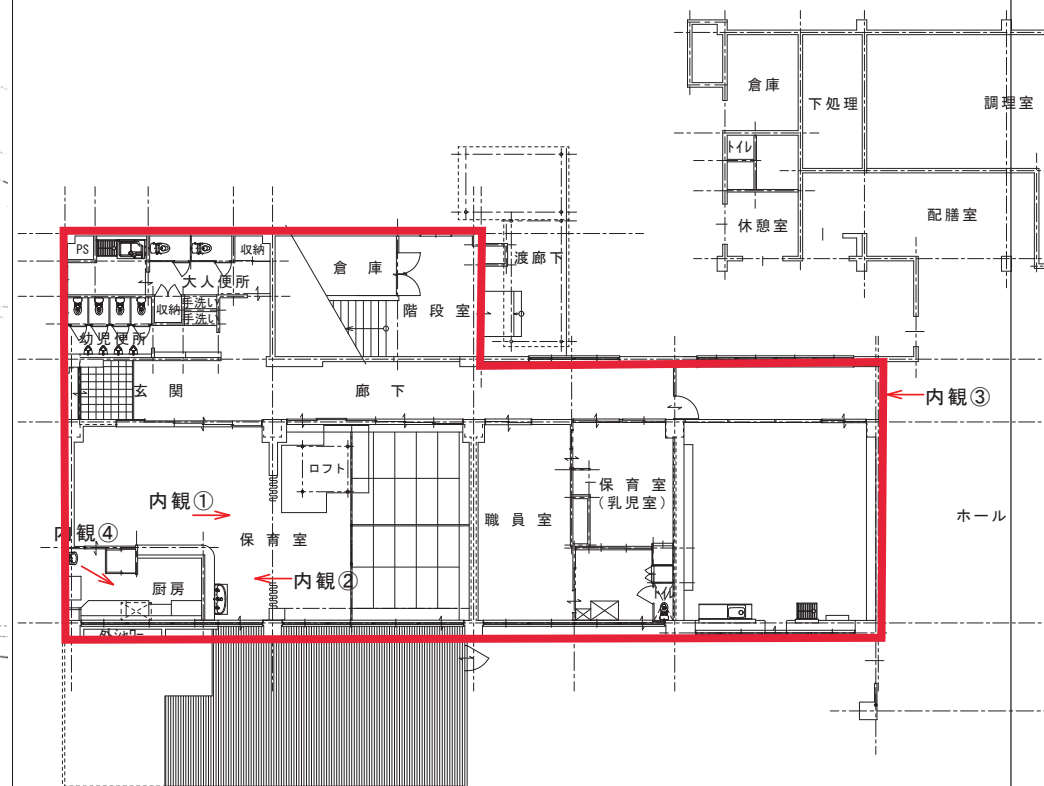

MEMO

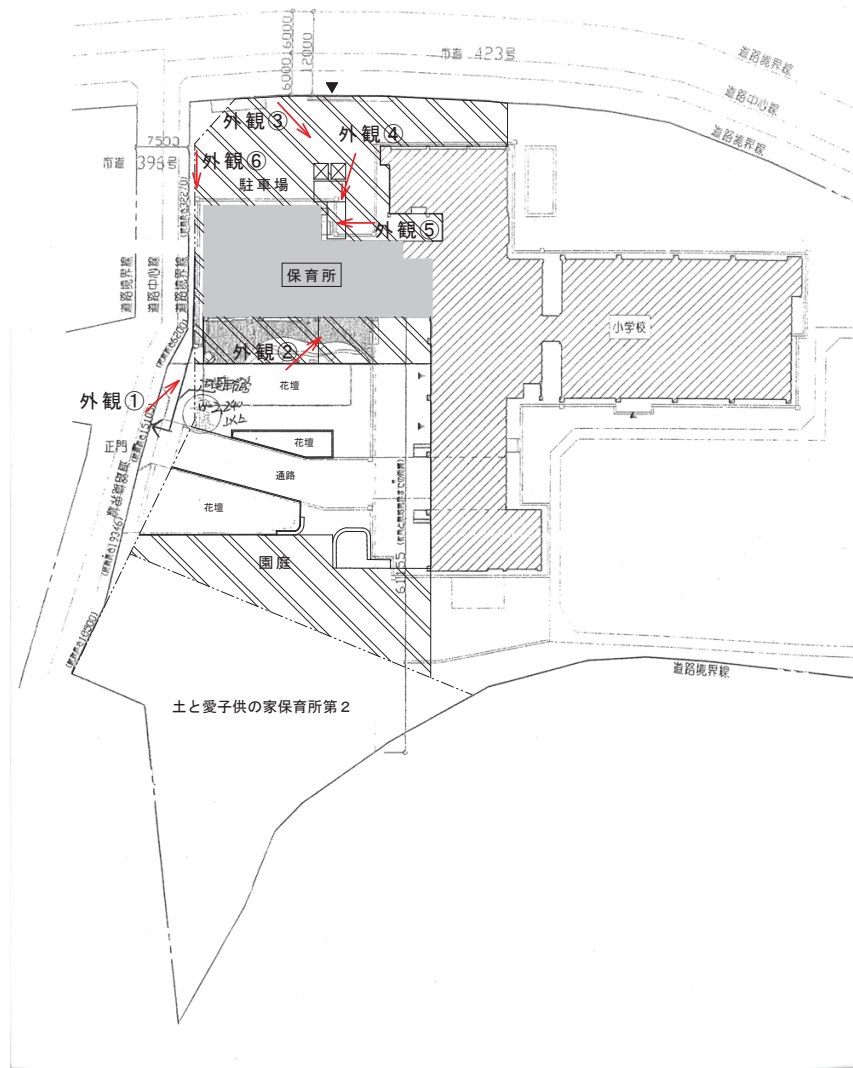

PROJECT TITLE

(仮称) 土と愛子供の家保育所 耐震補強事業

DRAWING TITLE

(仮設) 写真位置図


DATE

26年1月8日


SCALE

No.

A -

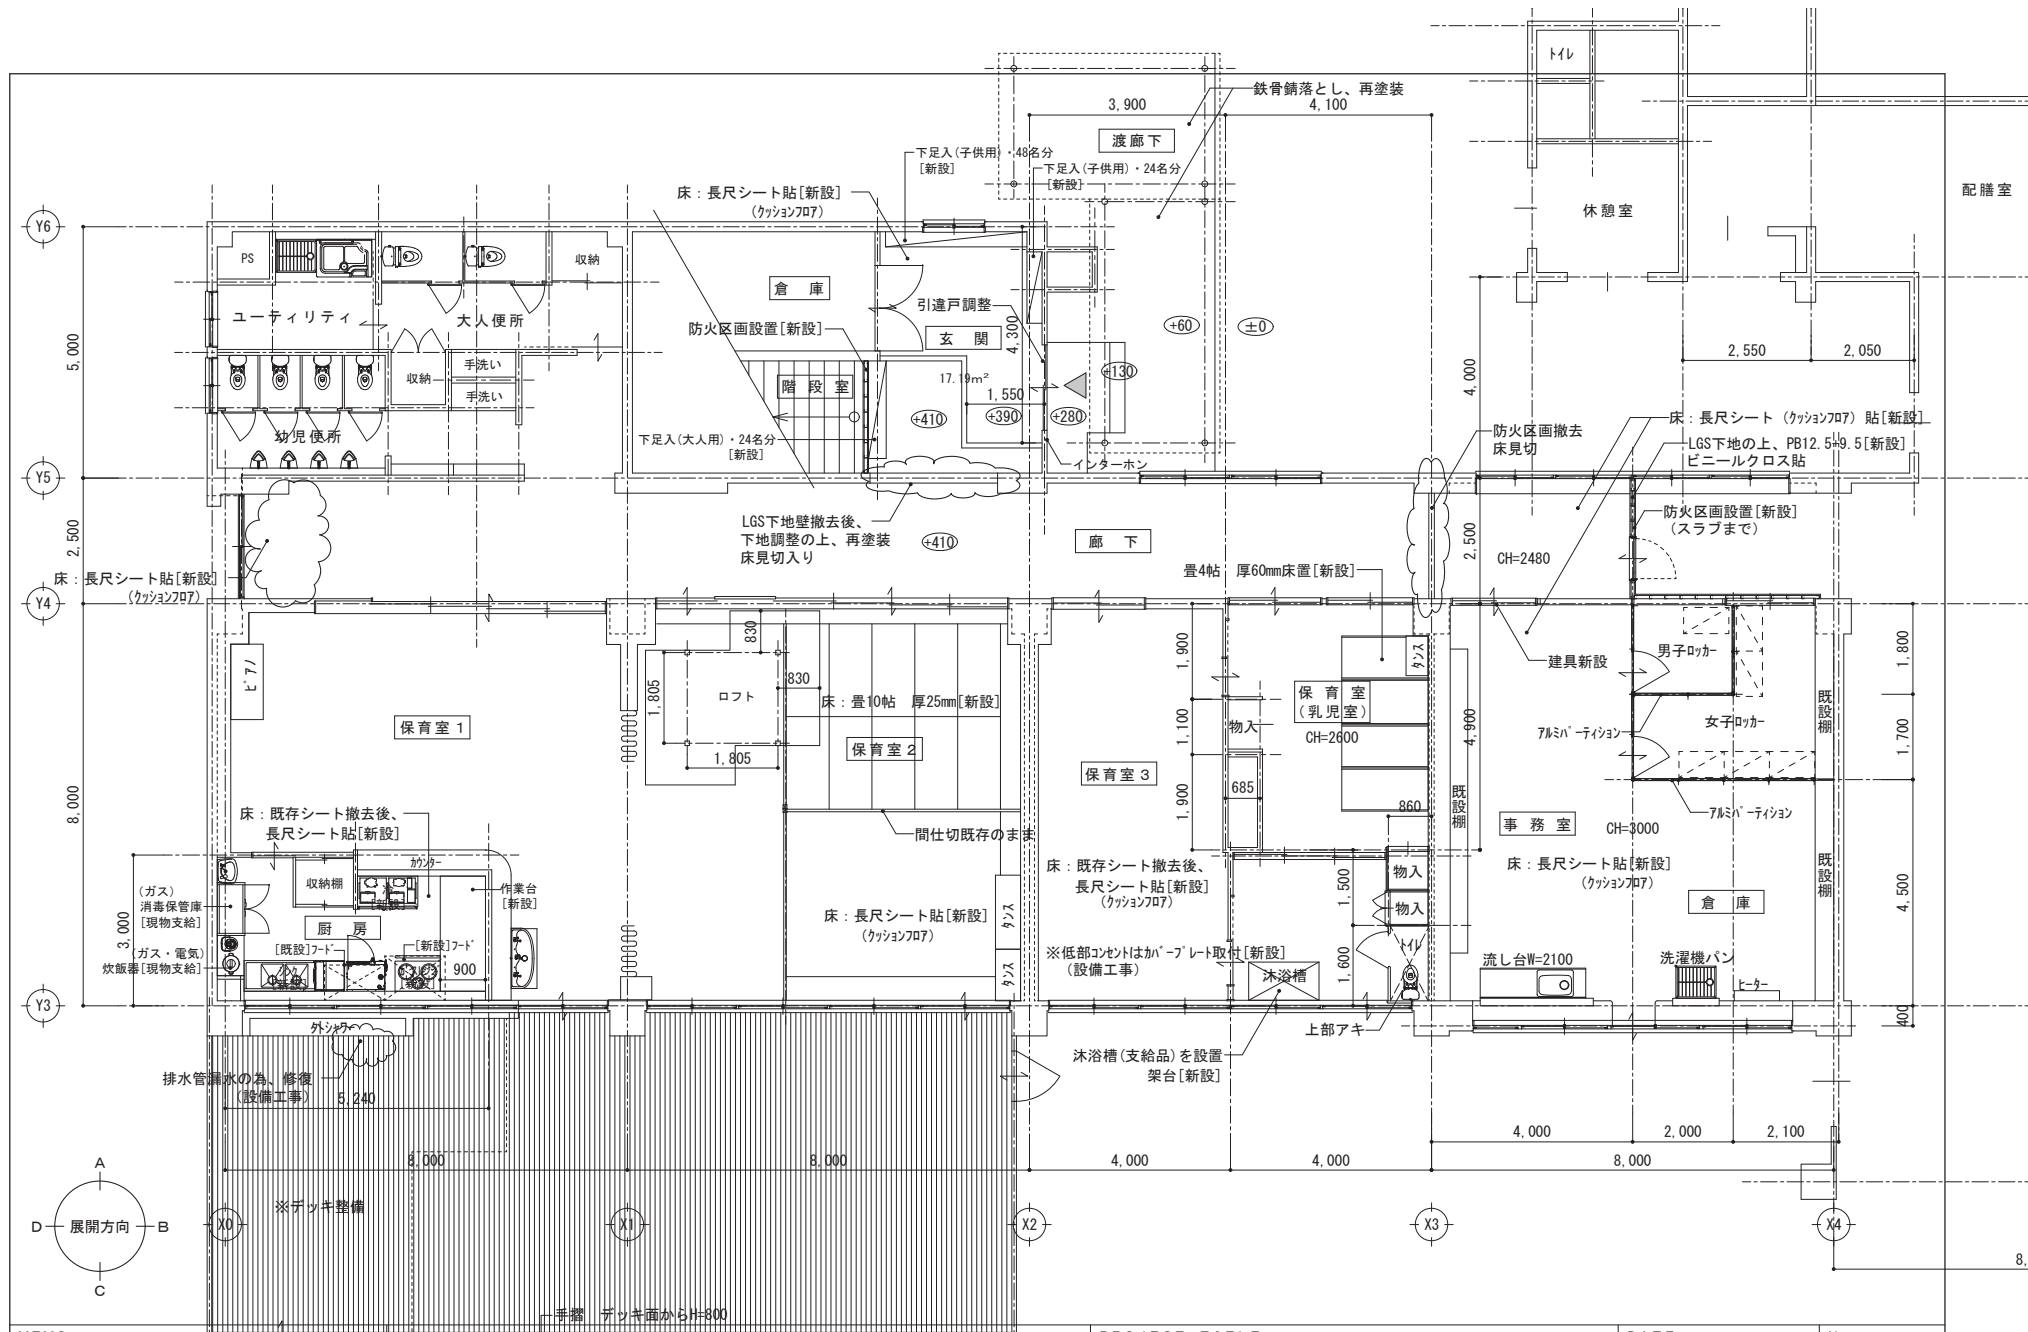

MEMO	PROJECT TITLE		DATE	No. A -
	(仮称) 土と愛子供の家保育所 耐震補強事業		26年1月8日	
	DRAWING TITLE		SCALE	
	(仮設) 改修平面図		S = 1 : 100	

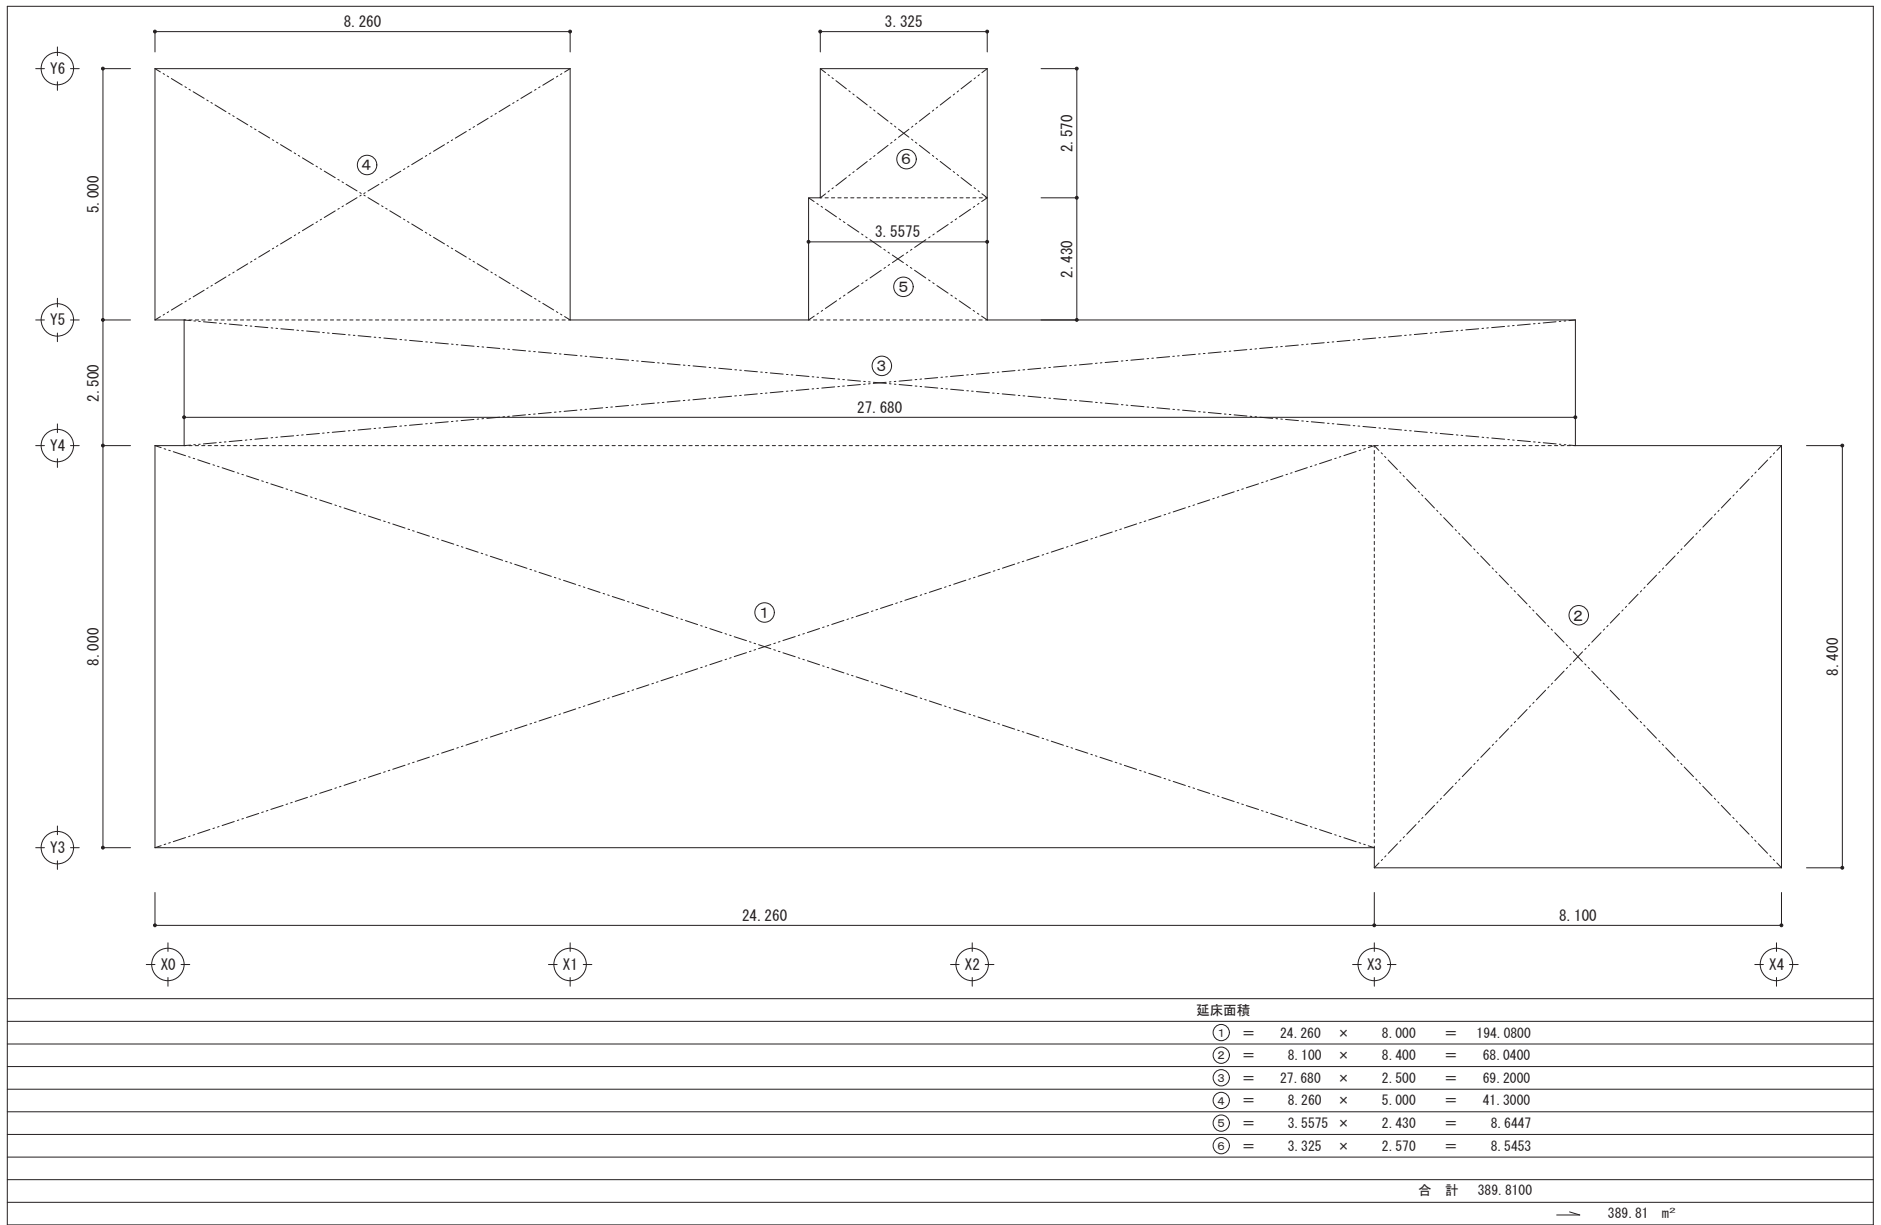

MEMO



PROJECT TITLE

(仮称) 土と愛子供の家保育所 耐震補強事業

DRAWING TITLE

(仮設) 延床面積求積図

DATE

26年1月8日

SCALE

S = 1 : 100

No.