



(座標値種別：図上測定)

-27276.650

-54888.941



地区外

1306-24

1306-23

1306-22

1306-20

1306-14 (1/4)

地区外

地区外


地区外

-27401.650

(座標値種別：図上測定)

(注) 地図に準ずる図面は、土地の区画を明確にした不動産登記法所定の地図が備え付けられるまでの間、これに代わるものとして備え付けられている図面で、土地の位置及び形状の概略を記載した図面です。

(注) 国土交通省国土地理院が公表した座標補正パラメータ(touhokutaiheiyouuki2011.par)による修正がされています。

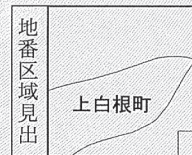

請求部	所在	横浜市旭区上白根町字三谷				地番	1306番14			
出力尺	1/500	精度区分	甲三	座標系番号又は記号	IX	分類	地図に準ずる図面		種類	地籍図
作成年月日	昭和55年3月				備付年月日(原図)			補記事項		

これは地図に準ずる図面に記録されている内容を証明した書面である。

(横浜地方方法務局旭出張所管轄)

令和6年10月23日

横浜地方方法務局

請求番号：10-1

(2/4)

登記官

公用

(座標値種別：図上測定)

-27401.650

-55014.941



地区外

1354-28

1306-14 (3/4)

1354-39

1449-23

1306-4

1306-29

地区外

1354-38

1449-24

1306-28

1304-11

1304-9

1354-37

1306-21

1306-25

1306-3

1306-13

1278-1

1304-1

1306-12

1306-10

1306-11


1306-9

-27526.650

(座標値種別：図上測定)

(注) 地図に準ずる図面は、土地の区画を明確にした不動産登記法所定の地図が備え付けられるまでの間、これに代わるものとして備え付けられている図面で、土地の位置及び形状の概略を記載した図面です。

(注) 国土交通省国土地理院が公表した座標補正パラメータ(touhokutaiheiyouuki2011.par)による修正がされています。

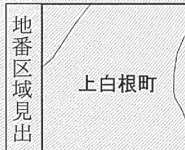

請求部	所在	横浜市旭区上白根町字三谷				地番	1306番14			
出力尺	1/500	精度区分	甲三	座標系番号又は記号	IX	分類	地図に準ずる図面		種類	地籍図
作成年月日	昭和55年3月			備付年月日(原図)		補記事項				

これは地図に準ずる図面に記録されている内容を証明した書面である。

(横浜地方税務局旭出張所管轄)

令和6年10月23日

横浜地方税務局

請求番号：10-1

(3/4)

登記官

公用

1306-14
(4/4)

地区外

1306-10

1306-9

1306-8

-27401.650

(座標値種別：図上測定)

(注) 地図に準ずる図面は、土地の区画を明確にした不動産登記法所定の地図が備え付けられるまでの間、これに代わるものとして備え付けられている図面で、土地の位置及び形状の概略を記載した図面です。

(注) 国土交通省国土地理院が公表した座標補正パラメータ(touhokutaiheiyouoki2011.par)による修正がされています。

地番区域見出
上白根町
上白根町

請求部	所在	横浜市旭区上白根町字三谷				地番	1306番14			
出力縮	1/500	精度区分	甲三	座標系番号又は記号	IX	分類	地図に準ずる図面		種類	地籍図
作成年月日	昭和55年3月				備付年月日(原図)			補記事項		

これは地図に準ずる図面に記録されている内容を証明した書面である。

(横浜地方方法務局旭出張所管轄)

令和6年10月23日

横浜地方方法務局

請求番号：10-1

(4/4)

登記官

公用



地区外

1306-14(2/4)

地区外


地区外

1354-28

1449-134

-27526.650 (座標値種別：図上測定)

(注) 地図に準ずる図面は、土地の区画を明確にした不動産登記法所定の地図が備え付けられるまでの間、これに代わるものとして備え付けられている図面で、土地の位置及び形状の概略を記載した図面です。
(注) 国土交通省国土地理院が公表した座標補正パラメータ(touhokutaiheiyouuki2011.par)による修正がされています。

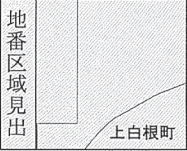

請求部	所在	横浜市旭区上白根町字三谷				地番	1306番14			
出力尺	1/500	精度区分	甲三	座標系番号又は記号	IX	分類	地図に準ずる図面		種類	地籍図
作成年月日	昭和55年3月				備付年月日(原図)			補記事項		

これは地図に準ずる図面に記録されている内容を証明した書面である。

(横浜地方方法務局旭出張所管轄)


令和6年10月23日

横浜地方方法務局


請求番号：10-1

(1/4)

登記官

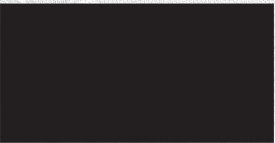


公用

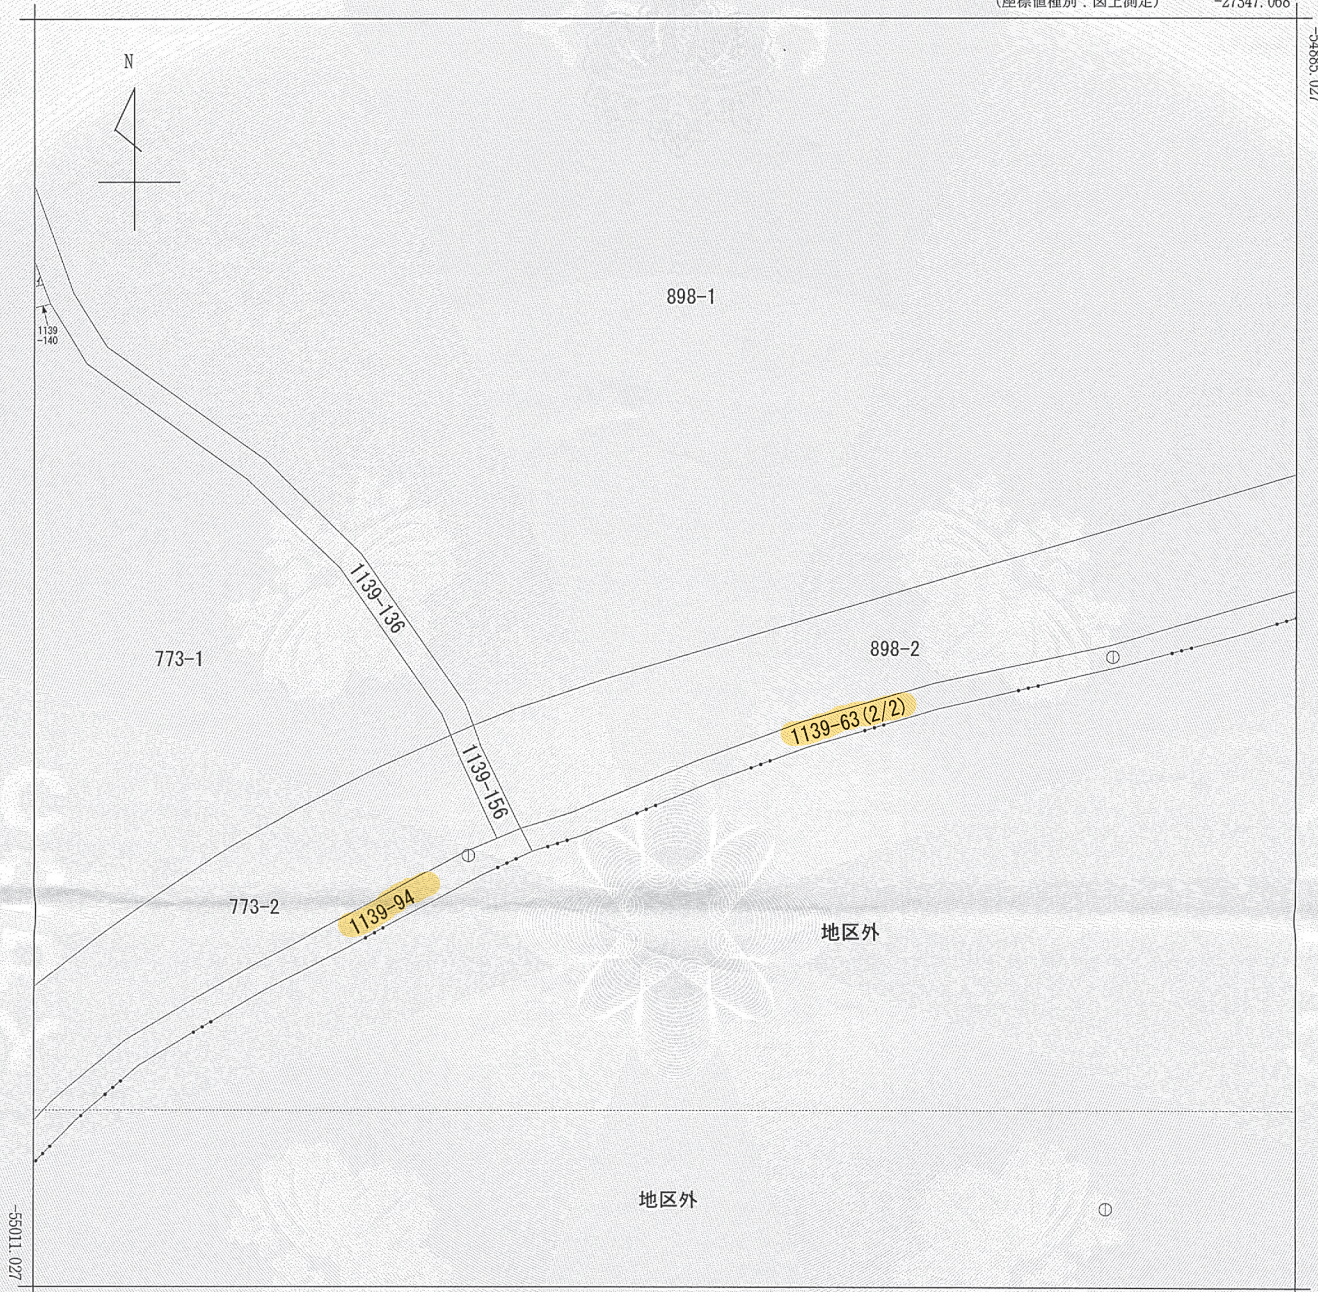

-27472.068 (座標値種別：図上測定)

(注) 地図に準ずる図面は、土地の区画を明確にした不動産登記法所定の地図が備え付けられるまでの間、これに代わるものとして備え付けられている図面で、土地の位置及び形状の概略を記載した図面です。

(注) 国土交通省国土地理院が公表した座標補正パラメータ(touhokutaiheiyouoki2011.par)による修正がされています。

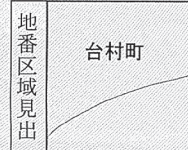

請求部	所在	横浜市緑区台村町字中ノ谷				地番	1139番63			
出力縮	1/500	精度区分	甲三	座標系番号又は記号	IX	分類	地図に準ずる図面		種類	地籍図
作成年月日	昭和54年3月				備付年月日(原図)			補記事項		

これは地図に準ずる図面に記録されている内容を証明した書面である。

(横浜地方務局青葉出張所管轄)

令和8年2月6日


横浜地方務局

請求番号：13-1

登記官

(1/2)

公用

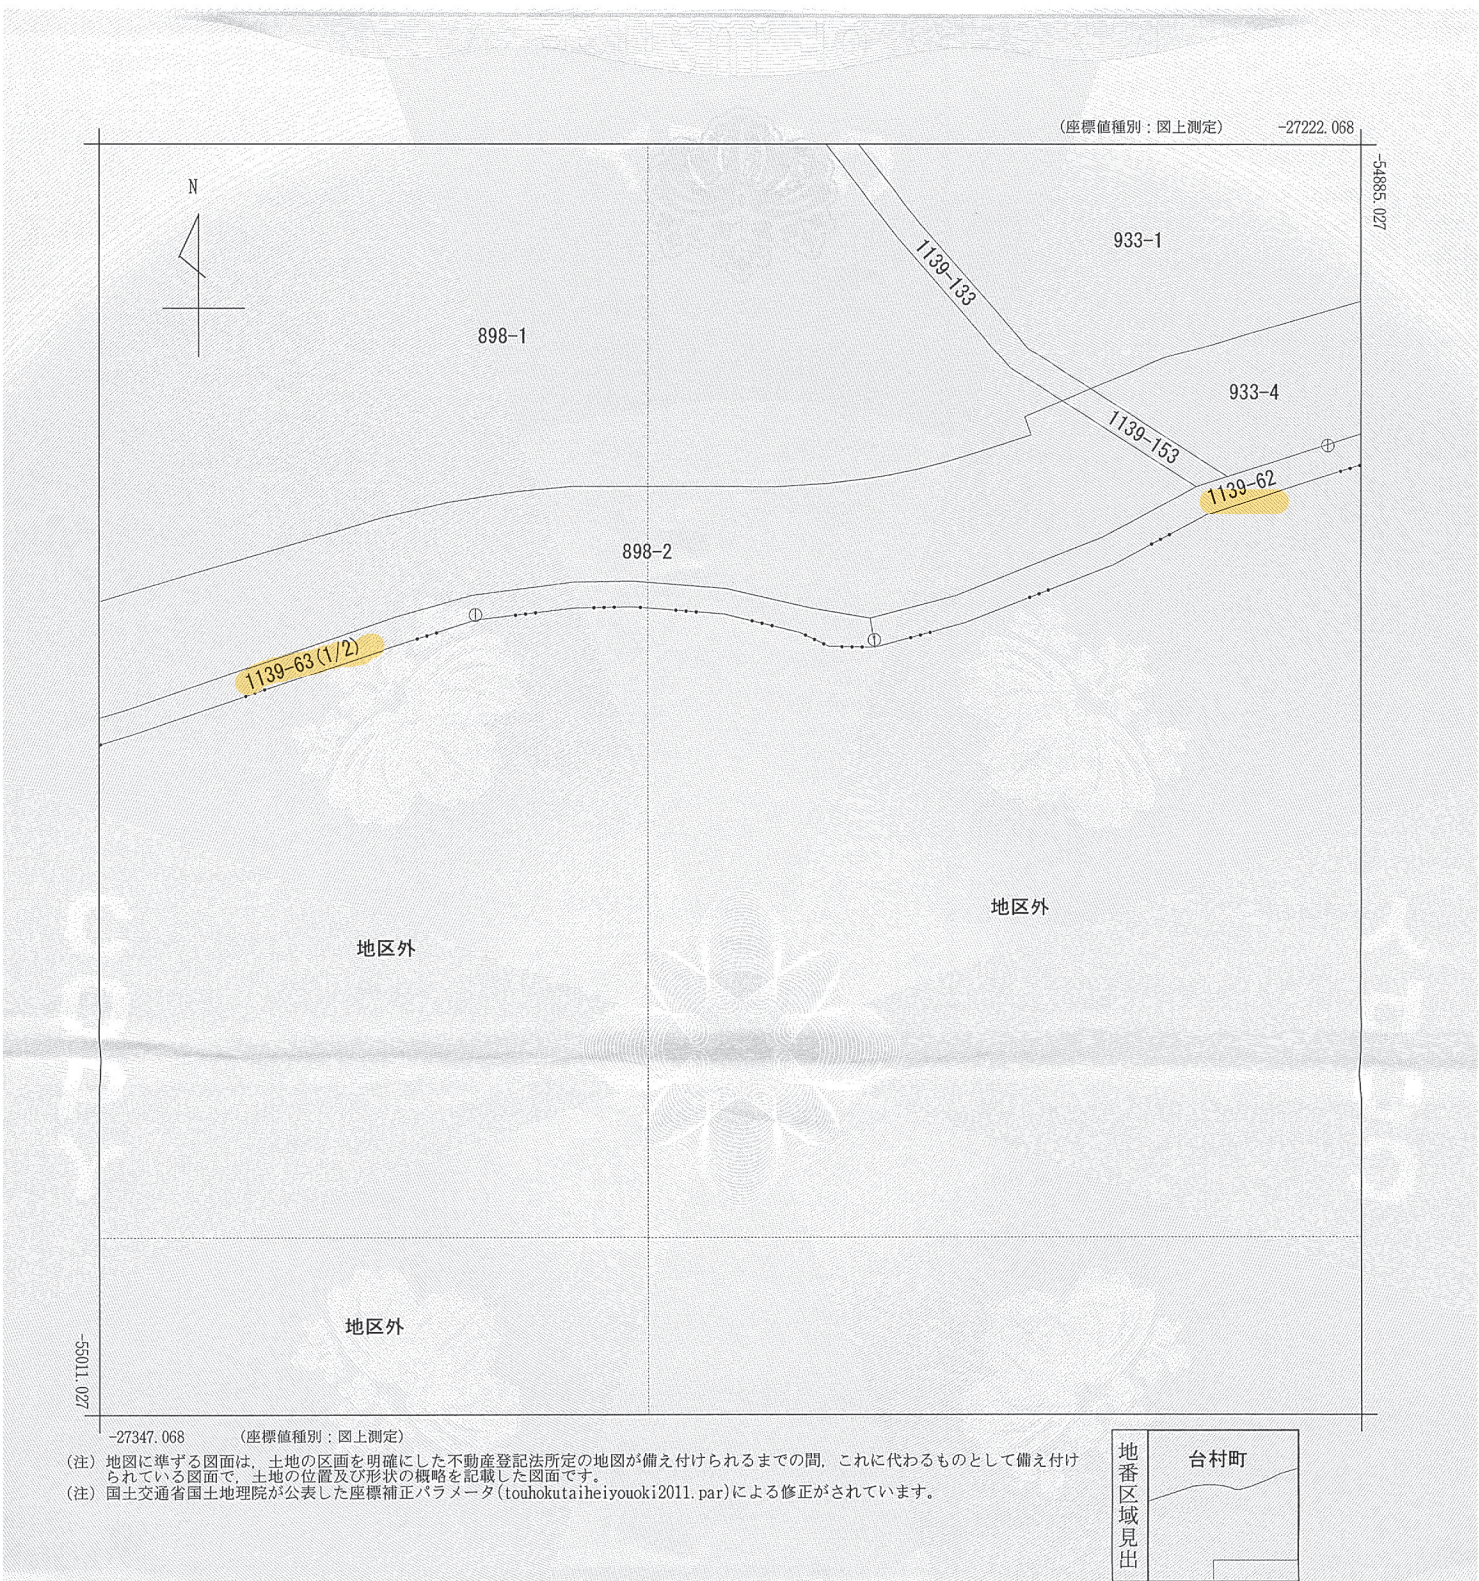

請求部	所在	横浜市緑区台村町字中ノ谷				地番	1139番63			
出力縮尺	1/500	精度区分	甲三	座標系番号又は記号	IX	分類	地図に準ずる図面		種類	地籍図
作成年月日	昭和54年3月			備付年月日(原図)				補記事項		

これは地図に準ずる図面に記録されている内容を証明した書面である。

(横浜地方務局青葉出張所管轄)

令和8年2月6日


横浜地方務局

請求番号：13-1

(2/2)

登記官

公用

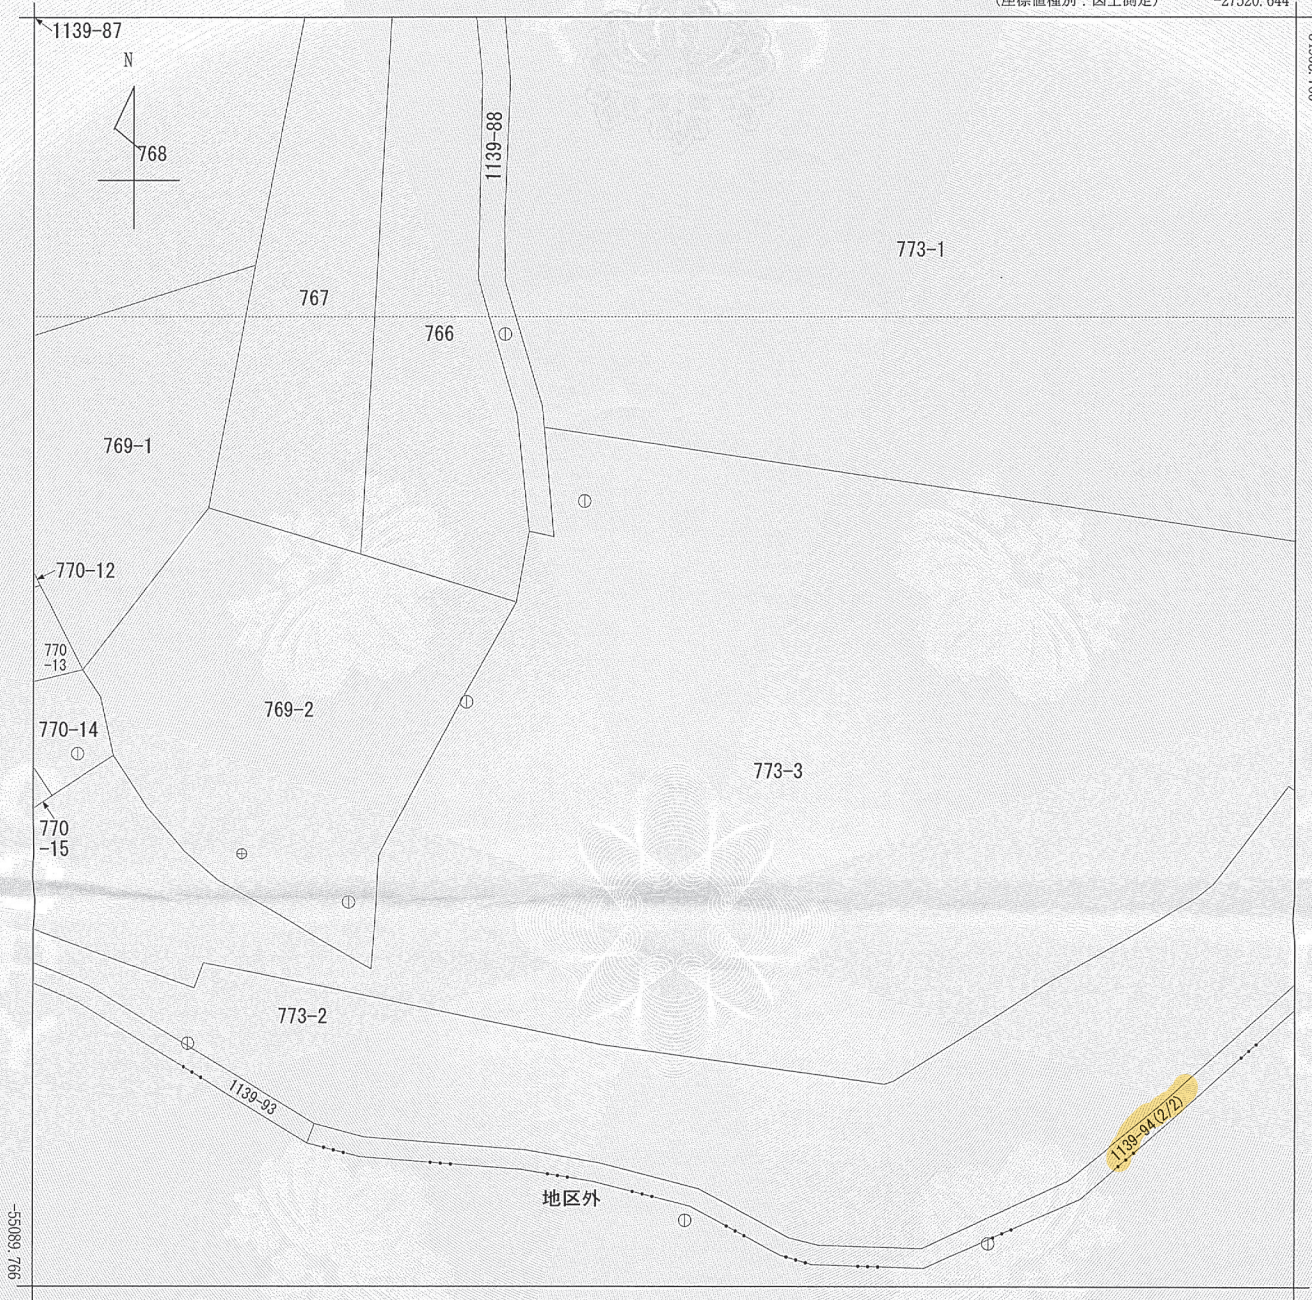

(注) 地図に準ずる図面は、土地の区画を明確にした不動産登記法所定の地図が備え付けられるまでの間、これに代わるものとして備え付けられている図面で、土地の位置及び形状の概略を記載した図面です。
(注) 国土交通省国土地理院が公表した座標補正パラメータ(touhokutaiheiyouoki2011.par)による修正がされています。

地番区域見出

台村町

請求部	所在	横浜市緑区台村町字大谷				地番	1139番94			
出力縮尺	1/500	精度区分	甲三	座標系番号又は記号	IX	分類	地図に準ずる図面		種類	地籍図
作成年月日	昭和54年3月				備付年月日(原図)			補記事項		

これは地図に準ずる図面に記録されている内容を証明した書面である。

(横浜地方方法務局青葉出張所管轄)


令和8年2月6日

横浜地方方法務局

請求番号：13-2
(1/2)

登記官

公用

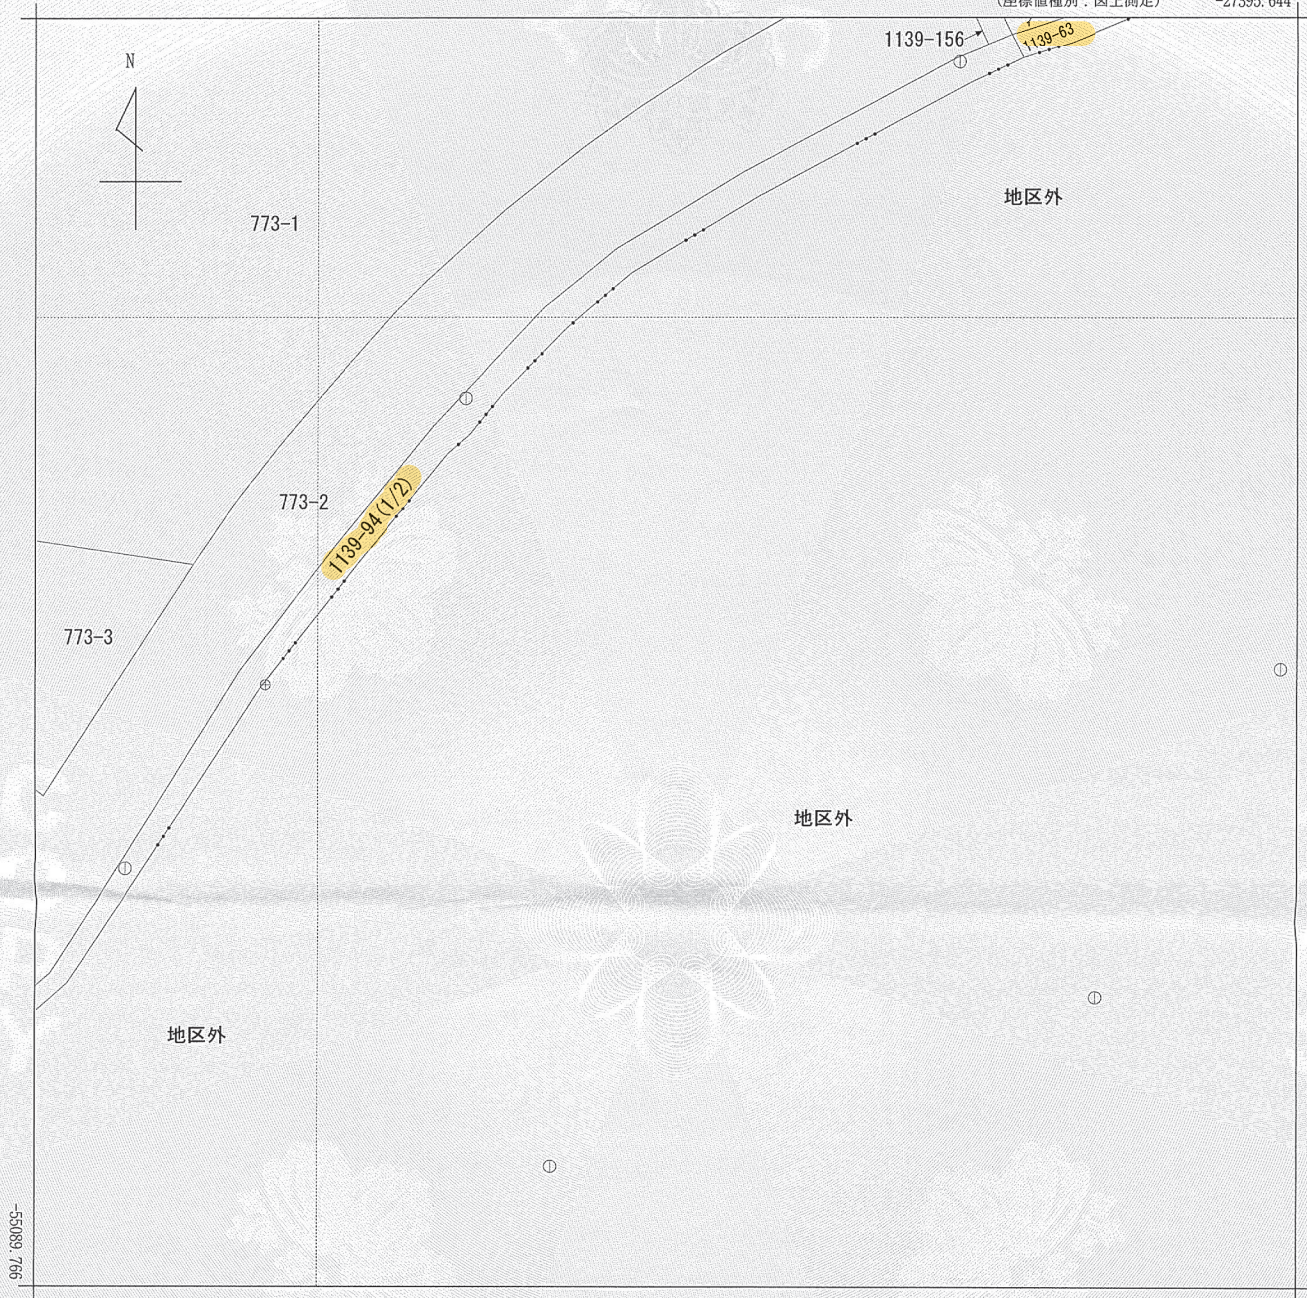

-27520.644 (座標値種別：図上測定)

(注) 地図に準ずる図面は、土地の区画を明確にした不動産登記法所定の地図が備え付けられるまでの間、これに代わるものとして備え付けられている図面で、土地の位置及び形状の概略を記載した図面です。

(注) 国土交通省国土地理院が公表した座標補正パラメータ(touhokutaiheiyouoki2011.par)による修正がされています。

地番区域見出

台村町

請求部	所 在					横浜市緑区台村町字大谷		地 番	1139番94		
出力縮尺	1/500		精度区分	甲三	座標系番号又は記号	Ⅸ	分類	地図に準ずる図面		種類	地籍図
作成年月日	昭和54年3月					備付年月日(原図)			補記事項		

これは地図に準ずる図面に記録されている内容を証明した書面である。

(横浜地方方法務局青葉出張所管轄)

令和8年2月6日

横浜地方方法務局

請求番号：13-2
(2/2)

登記官

公用

表 題 部 (土地の表示)		調製	平成5年6月10日	不動産番号	0213000029648
地図番号	G2 53-1 53-3	筆界特定	余白		
所 在	横浜市旭区上白根町字三谷			余白	
① 地 番	② 地 目	③ 地 積	m ²	原因及びその日付〔登記の日付〕	
431番	山林		3150	余白	
余白	余白		3563	③錯誤	〔昭和47年2月25日〕
1306番14	余白	余白		①変更	〔昭和52年2月28日〕
余白	余白	余白		昭和63年法務省令第37号附則第2条第2項の規定により移記 平成5年6月10日	
余白	学校用地	余白		②年月日不詳変更	〔平成24年5月11日〕
余白	余白		12690	③1360番15、1360番16、1360番17、1360番18、1360番19を合筆	〔平成24年5月11日〕
余白	余白		12652	③錯誤	〔平成24年5月11日〕
余白	余白		11102	③1306番14、1306番28、1306番29に分筆	〔平成25年1月4日〕

権 利 部 (甲 区) (所有権に関する事項)			
順位番号	登 記 の 目 的	受付年月日・受付番号	権 利 者 そ の 他 の 事 項
1	所有権移転	昭和49年1月31日 第2881号	原因 昭和48年12月27日売買 所有者 横 浜 市 順位3番の登記を移記
	余白	余白	昭和63年法務省令第37号附則第2条第2項の規定により移記 平成5年6月10日
2	合併による所有権登記	平成24年5月8日 第10912号	所有者 横 浜 市



* 「登記の目的」欄に「相続人申告」と記載されている登記は、所有権の登記名義人（所有者）の相続人からの申出に基づき、登記官が職権で、申出があった相続人の住所・氏名等を付記したものであり、権利関係を公示するものではない。

* 下線のあるものは抹消事項であることを示す。

整理番号 K63366 (2 / 6)

1 / 2

これは登記記録に記録されている事項の全部を証明した書面である。ただし、登記記録の乙区に記録されている事項はない。

(横浜地方法務局旭出張所管轄)

令和 6 年 1 0 月 2 3 日

横浜地方法務局

登記官

* 「登記の目的」欄に「相続人申告」と記載されている登記は、所有権の登記名義人（所有者）の相続人
登記官が職権で、申出があった相続人の住所・氏名等を付記したものであり、権利関係を公示するもので

* 下線のあるものは抹消事項であることを示す。

整理番号 K 6 3 3 6 6 (2 / 6) 2 / 2

表 題 部 (土地の表示)		調製	平成 5 年 6 月 1 0 日	不動産番号	0 2 1 3 0 0 0 0 2 9 6 8 6
地図番号	G 2 5 2 - 4 5 3 - 3	筆界特定	余 白		
所 在	横浜市旭区上白根町字三谷			余 白	
① 地 番	② 地 目	③ 地 積	町 反 畝 歩 割	原因及びその日付〔登記の日付〕	
4 2 8 番	山林	⑩	7 0 0	余 白	
余 白	余 白		9 0 9	③錯誤 〔昭和 4 7 年 5 月 3 1 日〕	
1 3 5 4 番 2 8	余 白	余 白		①変更 〔昭和 5 2 年 2 月 2 8 日〕	
余 白	余 白	余 白		昭和 6 3 年法務省令第 3 7 号附則第 2 条第 2 項 の規定により移記 平成 5 年 6 月 1 0 日	
余 白	学校用地	余 白		②年月日不詳変更 〔平成 2 4 年 5 月 1 1 日〕	
余 白	余 白		6 3 2	③ 1 3 5 4 番 2 8、1 3 5 4 番 3 9 に分筆 〔平成 2 5 年 1 月 4 日〕	

権 利 部 (甲 区) (所 有 権 に 関 す る 事 項)			
順位番号	登 記 の 目 的	受付年月日・受付番号	権 利 者 そ の 他 の 事 項
1	所有権移転	昭和 4 9 年 6 月 7 日 第 1 8 7 9 3 号	原因 昭和 4 9 年 5 月 2 0 日売買 所有者 横 浜 市 順位 2 番の登記を移記
	余 白	余 白	昭和 6 3 年法務省令第 3 7 号附則第 2 条第 2 項 の規定により移記 平成 5 年 6 月 1 0 日



これは登記記録に登録されている事項の全部を証明した書面である。ただし、登記記録の乙区に登録されている事項はない。

(横浜地方法務局旭出張所管轄)

令和 6 年 1 0 月 2 3 日

横浜地方法務局

登記官

* 「登記の目的」欄に「相続人申告」と記載されている登記は、所有権の登記名義人(所有者)の相続人

登記官が職権で、申出があった相続人の住所・氏名等を付記したものであり、権利関係を公示するもので

* 下線のあるものは抹消事項であることを示す。

整理番号 K 6 3 3 6 6 (1 / 6) 1 / 1

表 題 部 (土地の表示)		調製	余白	不動産番号	0213001248848
地図番号	G2 53-3	筆界特定	余白		
所 在	横浜市旭区上白根町字三谷			余白	
① 地 番	② 地 目	③ 地 積	m ²	原因及びその日付〔登記の日付〕	
1449番134	学校用地	111		1449番23から分筆 〔令和5年6月26日〕	

権 利 部 (甲 区) (所 有 権 に 関 す る 事 項)			
順位番号	登 記 の 目 的	受付年月日・受付番号	権 利 者 そ の 他 の 事 項
1	所有権保存	令和5年6月16日 第13592号	所有者 横 浜 市 順位1番の登記を転写 令和5年6月23日受付 第14094号



これは登記記録に記録されている事項の全部を証明した書面である。ただし、登記記録の乙区に記録されている事項はない。

(横浜地方法務局旭出張所管轄)

令和6年10月23日

横浜地方法務局

登記官

* 「登記の目的」欄に「相続人申告」と記載されている登記は、所有権の登記名義人(所有者)の相続

登記官が職権で、申出があった相続人の住所・氏名等を付記したものであり、権利関係を公示するもの

* 下線のあるものは抹消事項であることを示す。

整理番号 K63366 (3/6)

1/1

表 題 部 (土地の表示)		調製	平成12年11月9日	不動産番号	0207000034251
地図番号	G2 53-1 53-2	筆界特定	余白		
所 在	横浜市緑区台村町字中ノ谷			余白	
① 地 番	②地 目	③ 地 積	m ²	原因及びその日付〔登記の日付〕	
1139番63	公衆用道路	412		不詳 国土調査による成果 〔昭和60年6月14日〕	
余白	余白	余白		昭和63年法務省令第37号附則第2条第2項 の規定により移記 平成12年11月9日	

権 利 部 (甲 区) (所 有 権 に 関 す る 事 項)			
順位番号	登 記 の 目 的	受付年月日・受付番号	権 利 者 そ の 他 の 事 項
1	所有権移転	昭和62年9月18日 第50478号	原因 昭和62年8月13日譲与 所有者 横 浜 市 順位2番の登記を移記
	余白	余白	昭和63年法務省令第37号附則第2条第2項 の規定により移記 平成12年11月9日



これは登記記録に記録されている事項の全部を証明した書面である。ただし、登記記録の乙区に記録されている事項はない。

(横浜地方法務局青葉出張所管轄)

令和8年2月6日

横浜地方法務局

登記官

* 「登記の目的」欄に「相続人申告」と記載されている登記は、所有権の登記名義人(所有者)の相続人からの申請によるものである。登記官が職権で、申出があった相続人の住所・氏名等を付記したものであり、権利関係を公示するものではない。

* 下線のあるものは抹消事項であることを示す。

整理番号 K29551 (1/2) 1/1

表 題 部 (土地の表示)		調製	平成12年11月9日	不動産番号	0207000034279
地図番号	G2 52-4 53-1 53-3	筆界特定	余白		
所 在	横浜市緑区台村町字大谷			余白	
① 地 番	② 地 目	③ 地 積	m ²	原因及びその日付〔登記の日付〕	
1139番94	公衆用道路	583		不詳 国土調査による成果 〔昭和60年6月14日〕	
余白	余白	余白		昭和63年法務省令第37号附則第2条第2項 の規定により移記 平成12年11月9日	

権 利 部 (甲 区) (所有権に関する事項)			
順位番号	登 記 の 目 的	受付年月日・受付番号	権 利 者 そ の 他 の 事 項
1	所有権移転	昭和62年9月18日 第50478号	原因 昭和62年8月13日譲与 所有者 横 浜 市 順位2番の登記を移記
	余白	余白	昭和63年法務省令第37号附則第2条第2項 の規定により移記 平成12年11月9日



これは登記記録に登録されている事項の全部を証明した書面である。ただし、登記記録の乙区に登録されている事項はない。

(横浜地方法務局青葉出張所管轄)

令和8年2月6日

横浜地方法務局

登記官

* 「登記の目的」欄に「相続人申告」と記載されている登記は、所有権の登記名義人(所有者)の相続人からの登記官が職権で、申出があった相続人の住所・氏名等を付記したものであり、権利関係を公示するものではない。

* 下線のあるものは抹消事項であることを示す。

整理番号 K29551 (2 / 2) 1 / 1

表 題 部		(主である建物の表示)		調製	余 白		不動産番号	0 2 1 3 0 0 1 2 5 8 1 8 5	
所在図番号		余 白							
所 在		横浜市旭区上白根町字三谷 1 3 0 6 番地 1 4、1 3 5 4 番地 2 8、1 4 4 9 番地 1 3 4					余 白		
家屋番号		1 3 0 6 番 1 4					余 白		
① 種 類	② 構 造		③ 床 面 積			m ²	原因及びその日付〔登記の日付〕		
校舎	鉄筋コンクリート造陸屋根 ・スレートぶき4階建		1階	1 7 8 1	5 1	昭和51年月日不詳新築			
			2階	1 6 9 0	6 8	昭和53年月日不詳増築			
			3階	1 6 9 0	6 8	平成15年月日不詳一部取壊し			
			4階	1 0 6 3	7 3	〔令和7年12月9日〕			
表 題 部 (附属建物の表示)									
符 号	①種 類	② 構 造		③ 床 面 積		m ²	原因及びその日付〔登記の日付〕		
1	ポンプ室	鉄筋コンクリート造陸屋根平家建		1 0		8 9	昭和51年月日不詳新築 〔令和7年12月9日〕		
2	物置	コンクリートブロック造スレートぶき平家建		3		7 0	昭和51年月日不詳新築 〔令和7年12月9日〕		
3	物置	コンクリートブロック造スレートぶき平家建		3		7 0	昭和58年月日不詳新築 〔令和7年12月9日〕		
4	倉庫	軽量鉄骨造亜鉛メッキ鋼板ぶき平家建		3 2		4 0	昭和62年月日不詳新築 〔令和7年12月9日〕		
5	物置	軽量鉄骨造亜鉛メッキ鋼板ぶき平家建		3		9 5	昭和62年月日不詳新築 〔令和7年12月9日〕		
6	倉庫	軽量鉄骨造合金メッキ鋼板ぶき平家建		3 2		4 0	平成14年月日不詳新築 〔令和7年12月9日〕		
所 有 者		横 浜 市							



これは登記記録に記録されている事項の全部を証明した書面である。ただし、登記記録の甲区及び乙区に記録されている事項はない。

(横浜地方務局旭出張所管轄)

令和7年12月11日

横浜地方務局

登記官

* 「登記の目的」欄に「相続人申告」と記載されている登記は、所有権の登記名義人(所有者)の相続人からの申請登記官が職権で、申出があった相続人の住所・氏名等を付記したものであり、権利関係を公示するものではない。

* 下線のあるものは抹消事項であることを示す。

整理番号 K03753 (1/1) 1/1

公用

登記年月日：平成25年1月4日

これは図面に記録されている内容を証明した書面である。
(横浜地方方法務局旭出室所管轄)
令和6年10月23日
横浜地方方法務局


登記官

地 番 1306-14、-28、-29 地 積 測 量 図
土地の所在 横浜市旭区上白根町字三谷

座 標 求 積 表

地 番	①1306-14			
測 点	X _n	Y _n	(X _{n+1} -X _{n-1})Y _n	
P.1	-54943.638	-27344.014	-266303.352346	
P.2	-54946.338	-27353.105	168358.361275	
P.3	-54949.793	-27364.983	195413.343603	
P.4	-54953.479	-27382.141	204982.707526	
P.5	-54957.279	-27395.303	206177.050378	
P.6	-54961.005	-27405.397	243140.682184	
P.7	-54966.151	-27417.932	183425.965080	
P.8	-54967.695	-27422.887	119481.518659	
P.9	-54970.508	-27428.636	375031.740028	
P.10	-54981.368	-27448.911	508491.076275	
P.11	-54989.033	-27461.630	359115.735510	
P.12	-54994.445	-27468.223	332255.625408	
P.13	-55001.129	-27474.514	294499.953706	
P.14	-55005.164	-27477.917	405024.495580	
P.26	-55015.869	-27478.562	665778.078698	
P.27	-55028.393	-27480.482	665775.677860	
P.28	-55040.824	-27479.190	528040.115040	
P.29	-55048.609	-27478.263	529278.084643	
P.32	-55060.085	-27481.181	597193.544311	
T.04	-55070.340	-27467.032	717878.348352	
K.89	-55086.221	-27459.303	-153222.910740	
K.87	-55064.760	-27415.175	-806856.015425	
K.13	-55056.790	-27413.975	-588194.247600	
K.15	-55043.304	-27408.285	-550632.445650	
K.17	-55036.700	-27403.607	-360795.889762	
K.19	-55030.138	-27397.308	-651097.024620	
P.19	-55012.935	-27380.502	-663210.519444	
K.22	-55005.916	-27368.859	-313127.115819	
P.20	-55001.494	-27356.202	-309699.562842	
K.26	-54994.595	-27331.224	-302201.343768	
K.27	-54990.437	-27322.197	-1052396.384046	
K.24	-54956.077	-27338.177	-1279399.345423	
			倍 面 積	22205.952631
			面 積	11102.9763155
			地 積	11102.97 m ²

平成24年10月30日測量(任意座標)

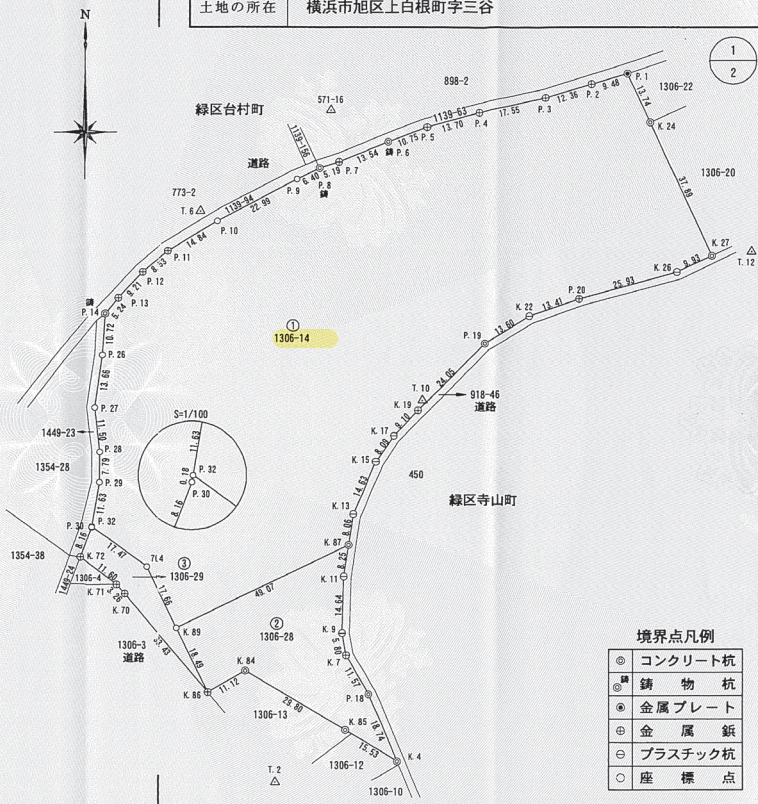

境界点凡例

- ◎ コンクリート杭
- ⊙ 鋳物杭
- ⊙ 金属プレート
- ⊙ 金属板
- ⊙ プラスチック杭
- 座標点

作 成 者

申 請 人


横浜市長 林 文 子

縮 尺

1 / 1000

これは図面に記録されている内容を証明した書面である
(横浜地方法務局旭出張所管轄)
令和6年10月23日 横浜地方法務局

登記官

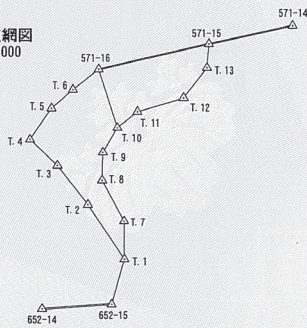

(横浜市公共基準点) (任意座標) 平成23年11月23日測量


$$\frac{2}{2}$$

地 点	⑬ 206-x			
测 点	X	Y	$\{X_{n-1}-X_{n-2}\}Y_n$	
K. 87	-55064.760	-27415.175	364704.073261	
K. 89	-55086.221	-27459.303	1045732.630149	
K. 86	-55102.843	-27451.213	303555.513354	
K. 84	-55097.279	-27441.585	265030.827590	
K. 85	-55112.101	-27415.951	633800.551885	
K. 4	-55120.564	-27402.688	251337.453436	
P. 18	-55103.323	-27410.081	748670.382544	
K. 7	-55093.250	-27415.133	482493.096624	
K. 9	-55087.541	-27416.794	557438.256978	
K. 11	-55072.918	-27416.403	624573.076743	
倍 面			2535.896978	
面 地			1267.9484890	
地 地			1267.94	mi

地 号	①1306-29			
测 点	X	Y	$(X_{n-1}-X_{n-2})Y_n$	
P.30	-55060.085	-27481.181	-27695.34218	
P.32	-55060.262	-27481.211	21402.671268	
K.72	-55067.873	-27484.151	403302.431774	
K.71	-55074.936	-27474.990	258689.357680	
K.70	-55077.295	-27467.767	766686.508695	
K.45	-55102.843	-27461.213	446920.572328	
K.69	-55086.121	-27459.303	892569.592058	
704	-55070.340	-27467.021	-717878.348352	
面 积		面 积	254.078500	
地 积		地 积	282.034250	
		面 积	282.033 rrf	

合計 12652.9641m²

縮尺	1/
----	----

公用

登記年月日：平成25年1月4日

これは図面に記録されている内容を証明した書面である。
(横浜地方方法務局旭出表所管轄)
令和6年10月23日 横浜地方方法務局

登記官

地 番 1354-28.-39 地 積 測 量 図
土地の所在 横浜市旭区上白根町字三谷

座 標 求 積 表

地 番 ① 1354-28			
測 点	X n	Y n	(X _{n+1} - X _{n-1}) Y _n
P.15	-55006.949	-27480.022	74745.659840
P.16	-55018.224	-27488.171	635247.252639
P.17	-55030.058	-27498.105	584288.612705
701	-55038.745	-27503.849	394515.210056
702	-55044.402	-27502.821	536497.529247
P.31	-55058.252	-27483.711	111803.736348
P.24	-55048.470	-27481.204	-477183.026256
P.23	-55040.888	-27481.130	-525631.573510
P.22	-55029.343	-27482.613	-687618.648392
P.21	-55019.504	-27480.501	-615398.339394
			倍 面 積 1285.813283
			面 積 632.9056415
			地 積 632.90 m ²

座 標 求 積 表

地 番 ② 1354-39			
測 点	X n	Y n	(X _{n+1} - X _{n-1}) Y _n
701	-55038.745	-27503.849	149400.907768
K.68	-55049.834	-27511.181	789901.028872
K.74	-55067.457	-27486.940	461808.078940
K.73	-55066.635	-27486.640	-219480.820400
P.25	-55059.472	-27484.024	-230398.573192
P.31	-55058.252	-27483.711	-414179.524770
702	-55044.402	-27502.821	-536497.529247
			倍 面 積 553.567971
			面 積 276.7839855
			地 積 276.78 m ²

平成24年3月30日測量 (任意座標) 合計 909.6905m²



境界点凡例	
○	コンクリート杭
●	鋳物杭
⊙	金属プレート
⊕	金属釘
⊖	プラスチック杭
○	座標点

作成者

申請人

横浜市長 林 文子

縮尺 1/500

公用

登記年月日：平成25年1月4日

これは図面に記録されている内容を証明した書面である。
(横浜地方方法務局旭出所管轄)
令和6年10月23日 横浜地方方法務局


登記日

地番	1354-28.-39
土地の所在	横浜市旭区上白根町字三谷

地積測量図

点名	X	Y
652-15	-55254.573	-27403.608
652-14	-55260.422	-27493.267
571-16	-54952.905	-27420.042
571-15	-54920.651	-27280.015
571-14	-54897.817	-27172.229
T.1	-55196.771	-27387.135
T.2	-55125.896	-27433.971
T.3	-55075.658	-27473.306
T.4	-55042.384	-27508.779
T.5	-55002.395	-27480.967
T.6	-54978.787	-27453.223
T.7	-55147.396	-27387.493
T.8	-55094.849	-27415.743
T.9	-55058.818	-27414.835
T.10	-55027.588	-27396.214
T.11	-55007.003	-27370.528
T.12	-54989.363	-27312.084
T.13	-54950.900	-27282.402

(横浜市公共基準点)(任意座標)平成23年11月23日測量

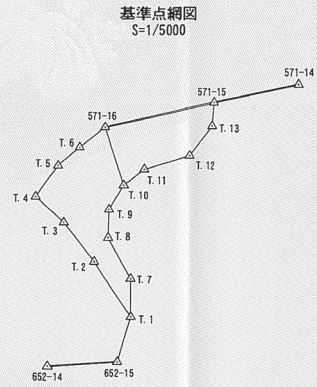

2
2

作成者

申請人

横浜市長 林 文子

縮尺 1/

公用

登記年月日：令和5年6月26日

これは図面に記録されている内容を証明した書面である。
(横浜地方方法務局旭出張所管轄)
令和6年10月23日
横浜地方方法務局

登記官

地 番 1449-23, -134 地 積 測 量 図
土地の所在 横浜市旭区上白根町字三谷

座 標 求 積 表

地 番 ① 1449-23			
測 点	Xn	Yn	(Xn+1 - Xn-1) Yn
S2	-55060.044	-27480.994	55511.607880
K. 95	-55060.227	-27481.032	214159.682376
K. 92	-55067.837	-27483.972	197747.178540
S20	-55067.422	-27486.758	-34111.066678
K. 93	-55066.596	-27486.461	-219534.364007
K. 96	-55059.435	-27483.842	-230561.950538
S3	-55058.207	-27483.527	16737.467943
倍 面 積			-51.444484
面 積			25.7222420
地 積			25.72 m ²

地 番 ② 1449-134			
測 点	Xn	Yn	(Xn+1 - Xn-1) Yn
K. 69	-55005.124	-27477.740	244936.574360
KF. 15	-55015.828	-27478.388	665746.384464
KF. 14	-55029.352	-27480.316	685798.766096
KF. 11	-55040.784	-27479.012	528091.652616
KF. 10	-55048.570	-27479.084	529247.157840
S2	-55060.044	-27480.994	264834.339178
S3	-55058.207	-27483.527	-319166.199051
KF. 9	-55048.431	-27481.025	-477043.112975
KF. 12	-55040.848	-27480.953	-525683.149937
KF. 13	-55029.302	-27482.437	-697669.145682
KF. 16	-55015.462	-27480.327	-615229.560876
K. 70	-55006.914	-27479.844	-284086.627272
倍 面 積			-222.921239
面 積			111.4606195
地 積			111.46 m ²

基準点の座標値			
測 点 名	種 類	X 座 標	Y 座 標
II 652-13	横浜市公共基準点(金属標)	-55480.166	-27504.649
II 652-14	横浜市公共基準点(金属標)	-55260.382	-27493.092

測量年月日 令和5年1月19日 (世界測地系 測地成果2011 IX系)
「横浜市の公表成果を使用」


作成者


申請人

横浜市長 山中 竹 春

縮尺

1/500

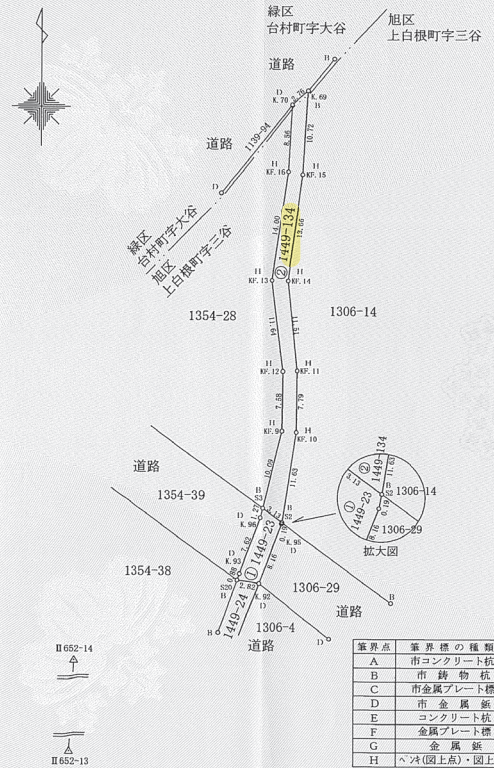

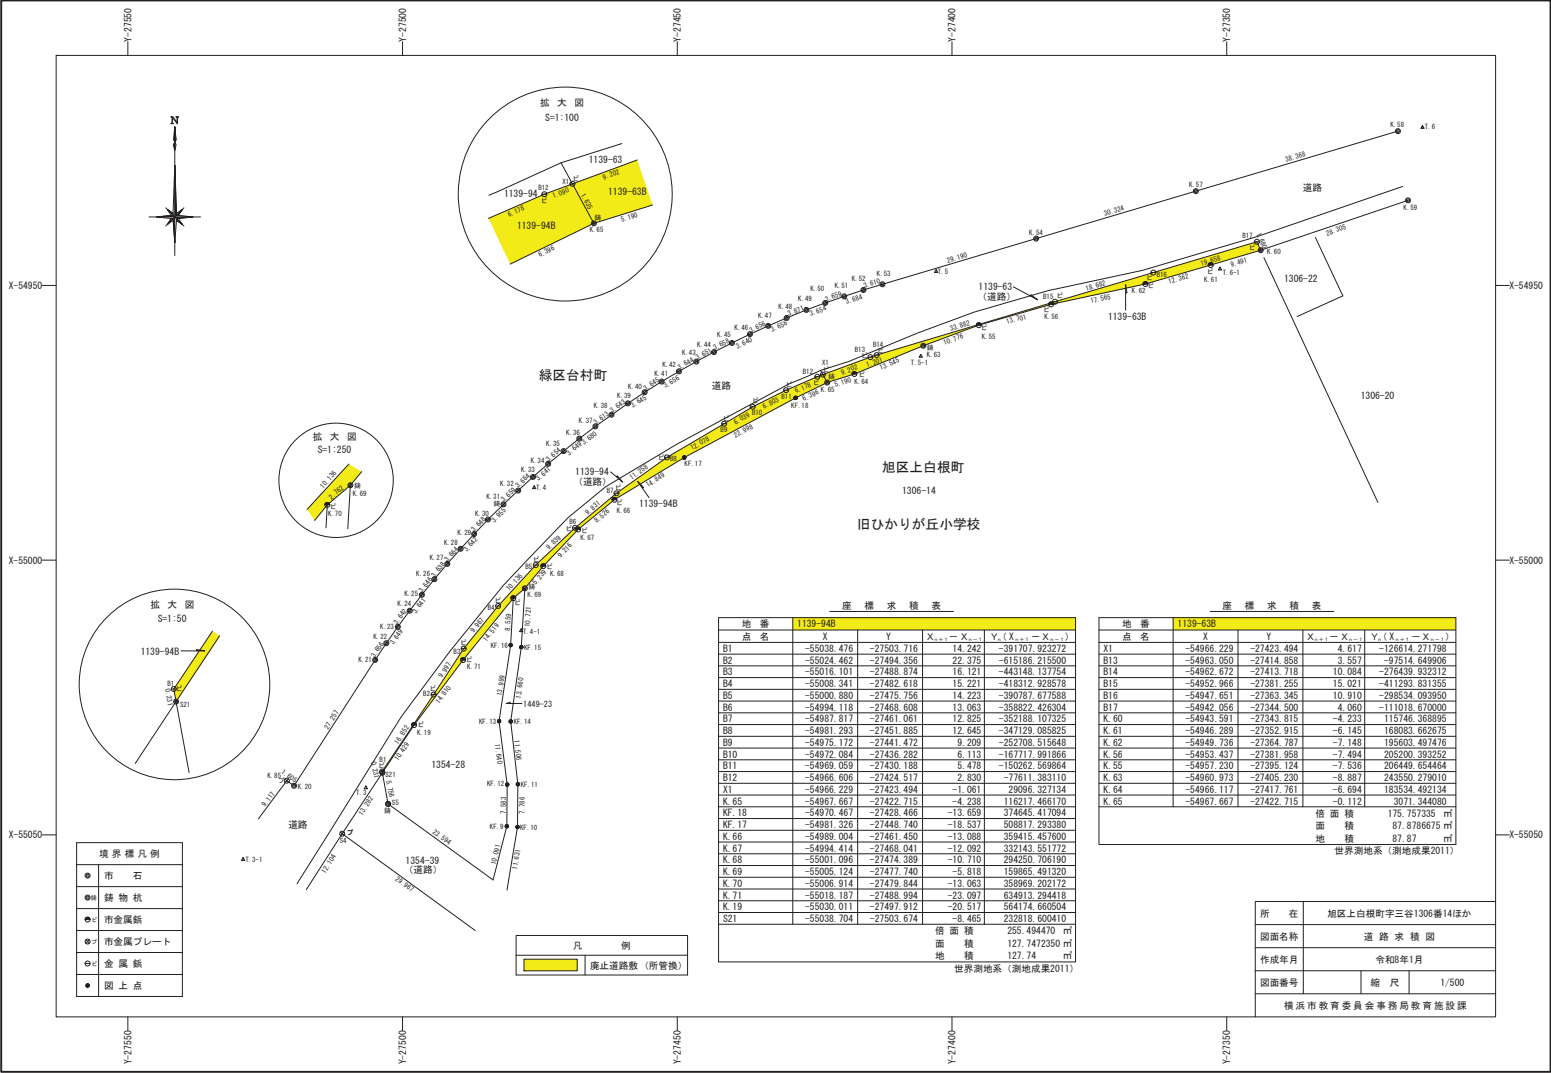

地番		座 標 求 積 表				
1139-94B						
点名	X _n	Y _n	X _{n+1} -X _{n-1}	Y _{n+1} -Y _{n-1}		
B1	-55038.476	-27503.716	14.242	-391.701	92.272	
B2	-55024.462	-27494.356	22.375	-615.186	215500	
B3	-55016.101	-27488.674	16.121	-443148	137754	
B4	-55008.341	-27482.618	15.221	-418312	928578	
B5	-55000.800	-27475.756	14.223	-390.767	677385	
B6	-54994.118	-27468.608	13.063	-358822	426304	
B7	-54987.817	-27461.061	12.825	-352188	107325	
B8	-54981.293	-27451.885	12.645	-347129	085625	
B9	-54975.172	-27441.472	9.209	-252706	515646	
B10	-54972.084	-27436.282	6.113	-167717	991866	
B11	-54969.059	-27430.188	5.478	-150262	569864	
B12	-54966.606	-27424.517	2.830	-7611.383	110	
B1	-54966.229	-27423.494	-1.061	29996	327134	
K.65	-54967.667	-27422.715	-4.238	116217	466170	
K.18	-54970.467	-27428.466	-13.859	374645	417094	
K.17	-54981.326	-27448.740	-18.537	508877	283390	
K.66	-54989.004	-27461.450	-13.088	359415	457600	
K.67	-54994.414	-27468.041	-12.092	332143	551772	
K.68	-55001.096	-27474.389	-10.710	294250	706190	
K.69	-55005.124	-27477.740	-5.816	159865	491320	
K.70	-55006.914	-27479.844	-13.063	358969	202172	
K.71	-55018.187	-27488.994	-23.097	634913	294418	
K.19	-55030.011	-27497.912	-20.517	564174	460504	
S21	-55038.704	-27503.674	-8.465	232818	620410	
			積面積	255.494470	㎡	
			面積	127.7472350	㎡	
			地積	127.74	㎡	
世界測地系 (測地成果2011)						

座 標 求 積 表					
地 番	1139-638				
点 名	X	Y	$X_{n+1} - X_{n-1}$	$Y_{n+1} - Y_{n-1}$	
X1	-54966.229	-27423.494	4.617	-126614.271	271796.000
B13	-54963.050	-27414.858	3.557	-97514.690	649906.000
B14	-54962.672	-27413.718	10.084	-276439.832	932312.000
B15	-54952.966	-27381.255	15.021	-411293.815	831355.000
B16	-54947.651	-27383.345	10.910	-298534.000	083950.000
B17	-54942.056	-27344.500	4.060	-111018.670	000000.000
K.60	-54943.591	-27343.815	-4.233	115746.389	368895.000
K.61	-54946.289	-27352.915	-6.145	169083.926	757335.000
K.62	-54949.736	-27364.787	-7.148	195503.497	497476.000
K.58	-54953.437	-27381.958	-7.494	205200.393	252000.000
K.55	-54957.230	-27395.124	-7.536	206449.644	446464.000
K.63	-54960.973	-27405.230	-8.887	243550.279	661000.000
K.64	-54966.117	-27417.761	-6.694	183534.492	134000.000
K.65	-54967.667	-27422.715	-0.112	3071.000	344080.000
			積面積	175.757335	㎡
			面積	87.6786675	㎡
			地積	87.67	㎡
世界測地系 (測地成果2011)					

所在	旭区上白根町字三谷1306番14ほか
図面名称	道路求積図
作成年月	令和8年1月
図面番号	縮尺 1/500
横浜市教育委員会事務局教育施設課	

（横浜地方法務局旭出張所管轄）
令和7年12月11日
横浜地方法務局

これは図面に記録されている内容を証明した書面である。

登記官

 $(1/5)$ 


(横浜地方法務局旭出張所管轄)
令和7年12月11日
横浜地方法務局

これは図面に記録されている内容を証明した書面である。

登記官

 $(2/5)$ 主である建物
1階

求 積 表		
32.26	× 8.00	= 258.0800
33.02	× 2.50	= 82.5500
16.55	× 5.00	= 82.7500
1.40	× 2.40	= 3.3600
16.50	× 9.00	= 148.5000
9.28	× 6.50	= 60.3200
5.00	× 17.50	= 87.5000
10.50	× 27.50	= 288.7500
2.50	× 2.00	= 5.0000
10.50	× 8.00	= 84.0000
5.16	× 8.10	= 41.7960
3.00	× 3.28	= 9.8400
32.26	× 19.50	= 629.0700
合 計		1781.5160
床面積		1781.51 ㎡

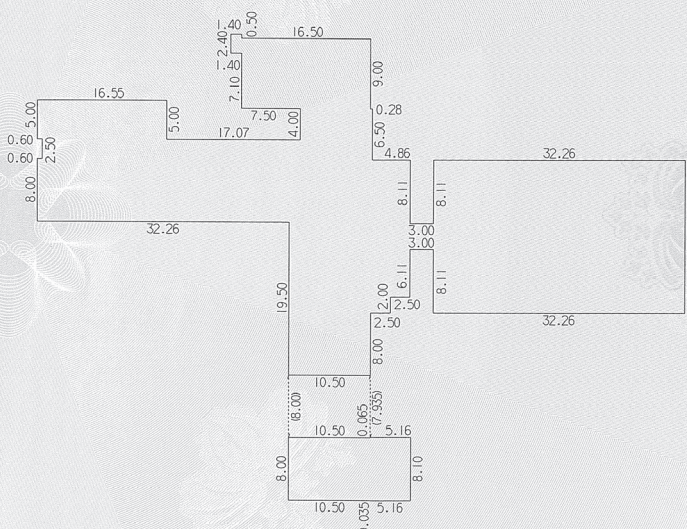

作 成 者		縮尺	$\frac{1}{500}$	囑 託 者	横 浜 市 長 山 中 竹 春	縮尺	$\frac{1}{500}$
-------	---	----	-----------------	-------	-----------------	----	-----------------

公用

登記年月日：令和7年12月9日

これは図面に記録されている内容を証明した書面である。
(横浜地方方法務局旭出張所管轄)
令和7年12月11日
横浜地方方法務局

登記官




家屋番号	1306番14	各階平面図
建物の所在	横浜市旭区上白根町字三谷1306番地14、1354番地28、1449番地134	

3 / 5

2階、3階
(各階同型)

求積表		
16.55 × 10.50	=	173.7750
16.55 × 5.00	=	82.7500
0.97 × 4.65	=	4.5105
26.35 × 2.50	=	65.8750
2.09 × 1.50	=	3.1350
26.21 × 8.00	=	209.6800
10.50 × 35.50	=	372.7500
5.16 × 8.10	=	41.7960
3.00 × 19.50	=	97.5000
3.00 × 3.28	=	9.8400
32.26 × 19.50	=	629.0700
合計		1690.6815
床面積		1690.68 m ²

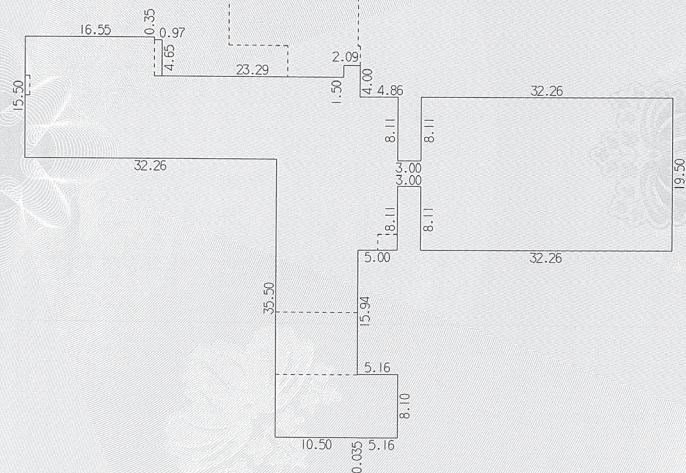

作成者



縮尺

1 /

嘱託者

横浜市長 山中 竹春

縮尺

1 / 500

これは図面に記録されている内容を証明し
(横浜地方法務局旭出張所管轄)
令和7年12月11日 横浜地方法務局

これは図面に記録されている内容を証明した書面である。


登記官

(4/5)

(4/5)

4階

求 積 表		
16.55 × 10.50	=	173.7750
16.55 × 5.00	=	82.7500
0.97 × 4.65	=	4.5105
26.35 × 2.50	=	65.8750
2.09 × 1.50	=	3.1350
26.21 × 8.00	=	209.6800
5.00 × 19.50	=	97.5000
10.50 × 35.50	=	372.7500
5.16 × 8.10	=	41.7960
2.85 × 3.73	=	10.6305
1.41 × 0.948	=	1.33668
合 計		1063.73868
床面積		1063.73 m ²

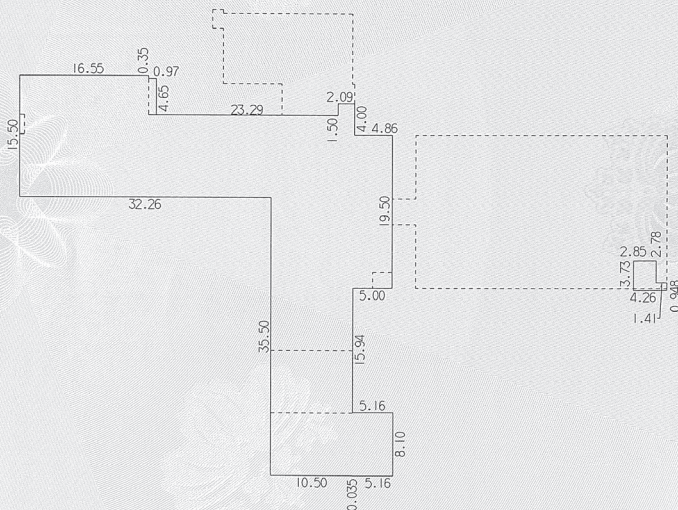

1

橫 浜 市 長 山 中 竹 春

1	500
---	-----

公用

登記年月日：令和7年12月9日

（横浜地方方法務局旭出張所管轄）
令和7年12月11日
横浜地方方法務局


登記官

これは図面に記録されている内容を証明した書面である。

家屋番号	1306番14	各階平面図
建物の所在	横浜市旭区上白根町字三谷1306番地14、1354番地28、1449番地134	

5 / 5

附属建物符号4

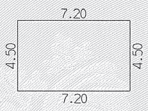


求積表		
7.20×4.50	=	32.4000
合計		32.4000
床面積		32.40 m ²

附属建物符号5



求積表		
2.21×1.79	=	3.9559
合計		3.9559
床面積		3.95 m ²

附属建物符号6

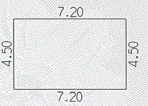

求積表		
7.20×4.50	=	32.4000
合計		32.4000
床面積		32.40 m ²

附属建物符号1



求積表		
3.30×3.30	=	10.8900
合計		10.8900
床面積		10.89 m ²

附属建物符号2



求積表		
1.85×2.00	=	3.7000
合計		3.7000
床面積		3.70 m ²


附属建物符号3




求積表		
1.85×2.00	=	3.7000
合計		3.7000
床面積		3.70 m ²

作成者		縮尺	1/250	嘱託者	横浜市長 山中 竹春	縮尺	1/250
-----	--	----	-------	-----	------------	----	-------


旧ひかりが丘小学校 配置図・平面図

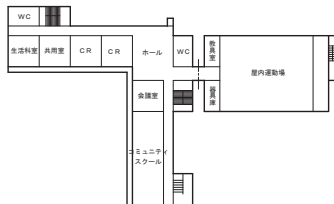


3階 平面図

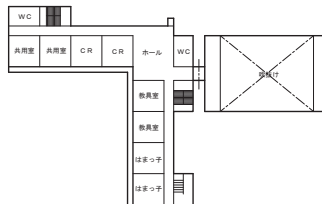


4階 平面図

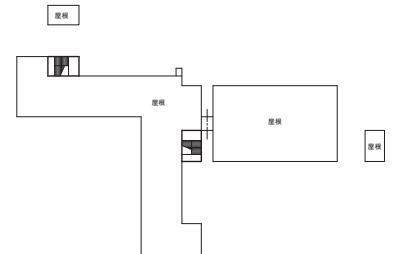

屋根伏図

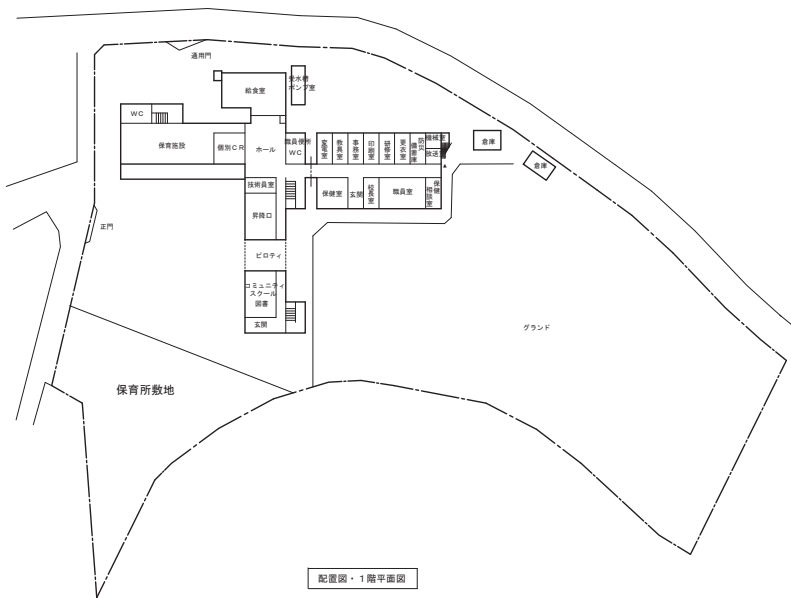



配置図・1階平面図

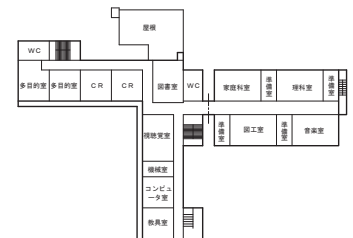


2階 平面図

旧ひかりが丘小学校 昭和51年新築_配置図

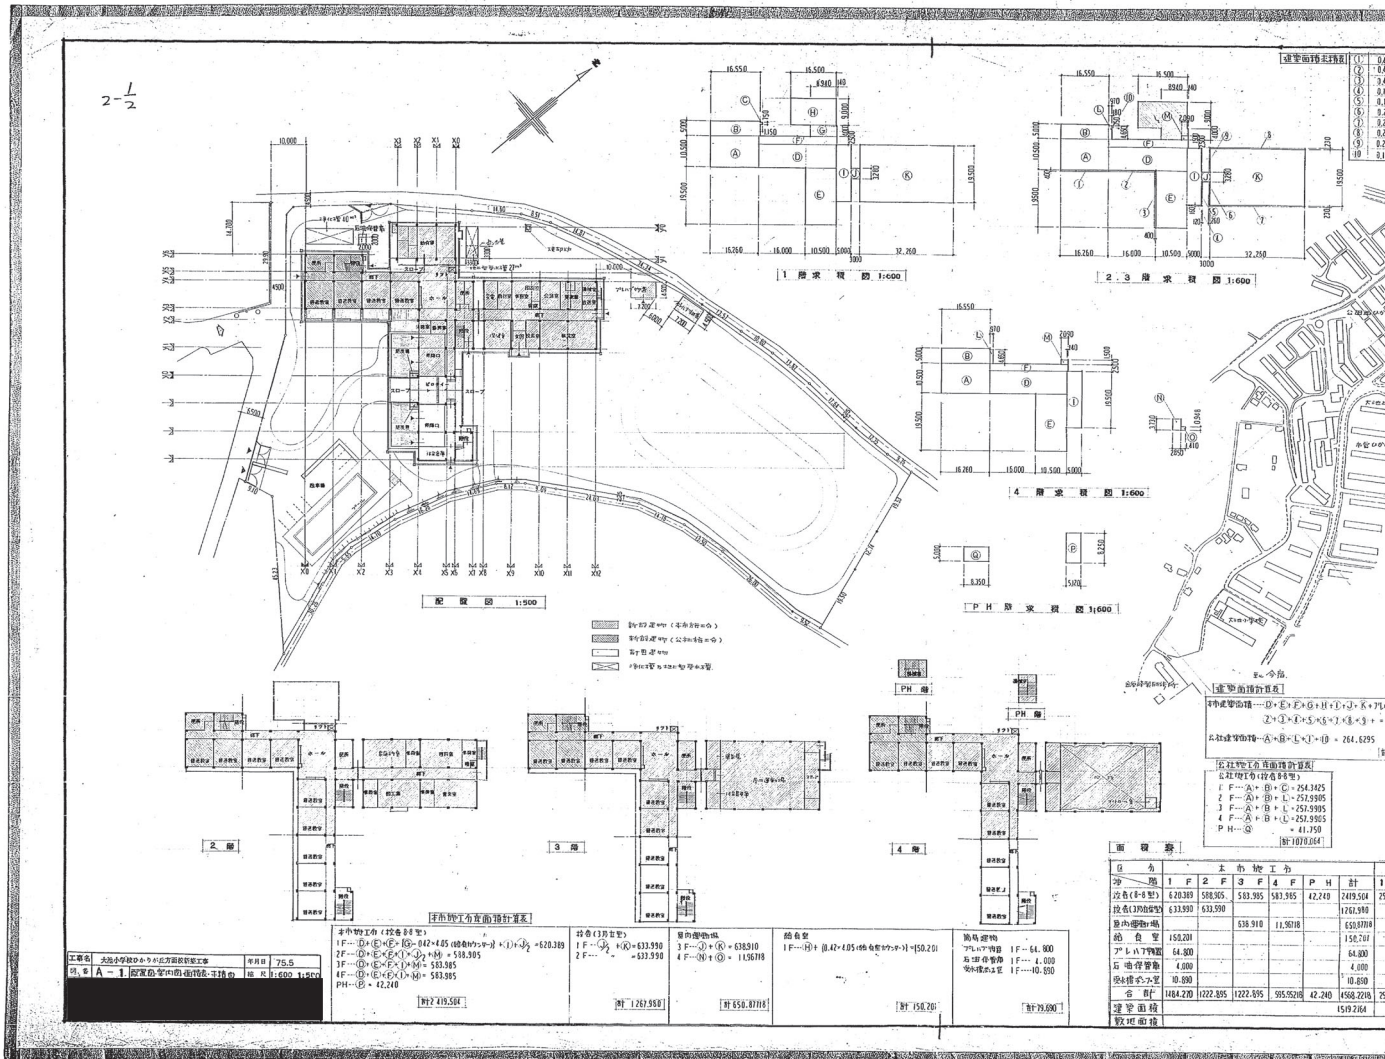

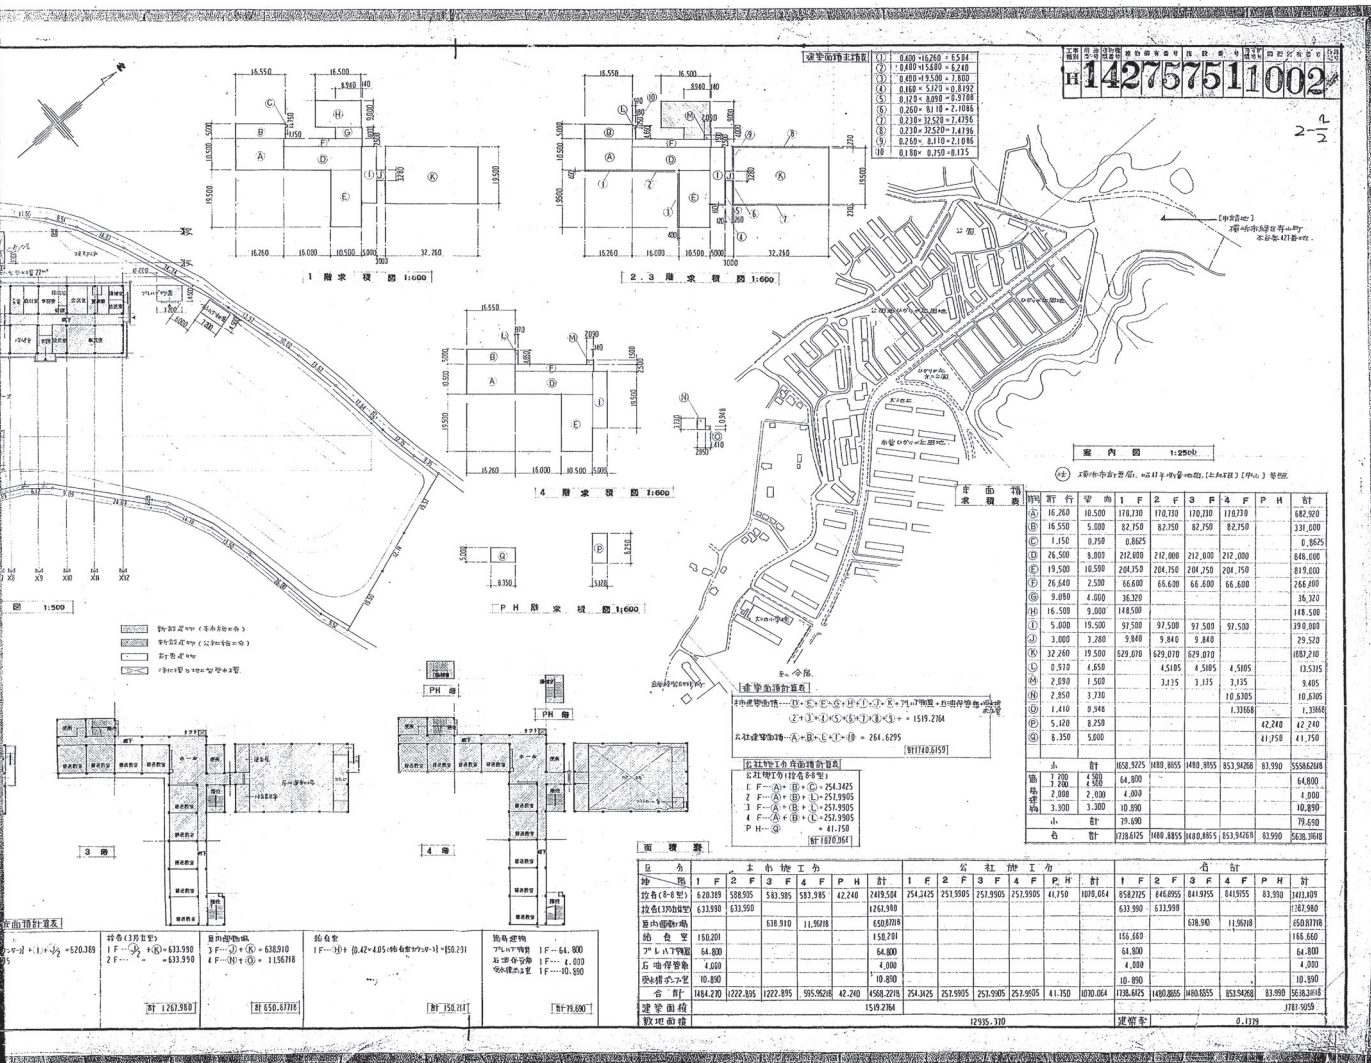


旧ひかりが丘小学校 昭和51年新築 1階平面図

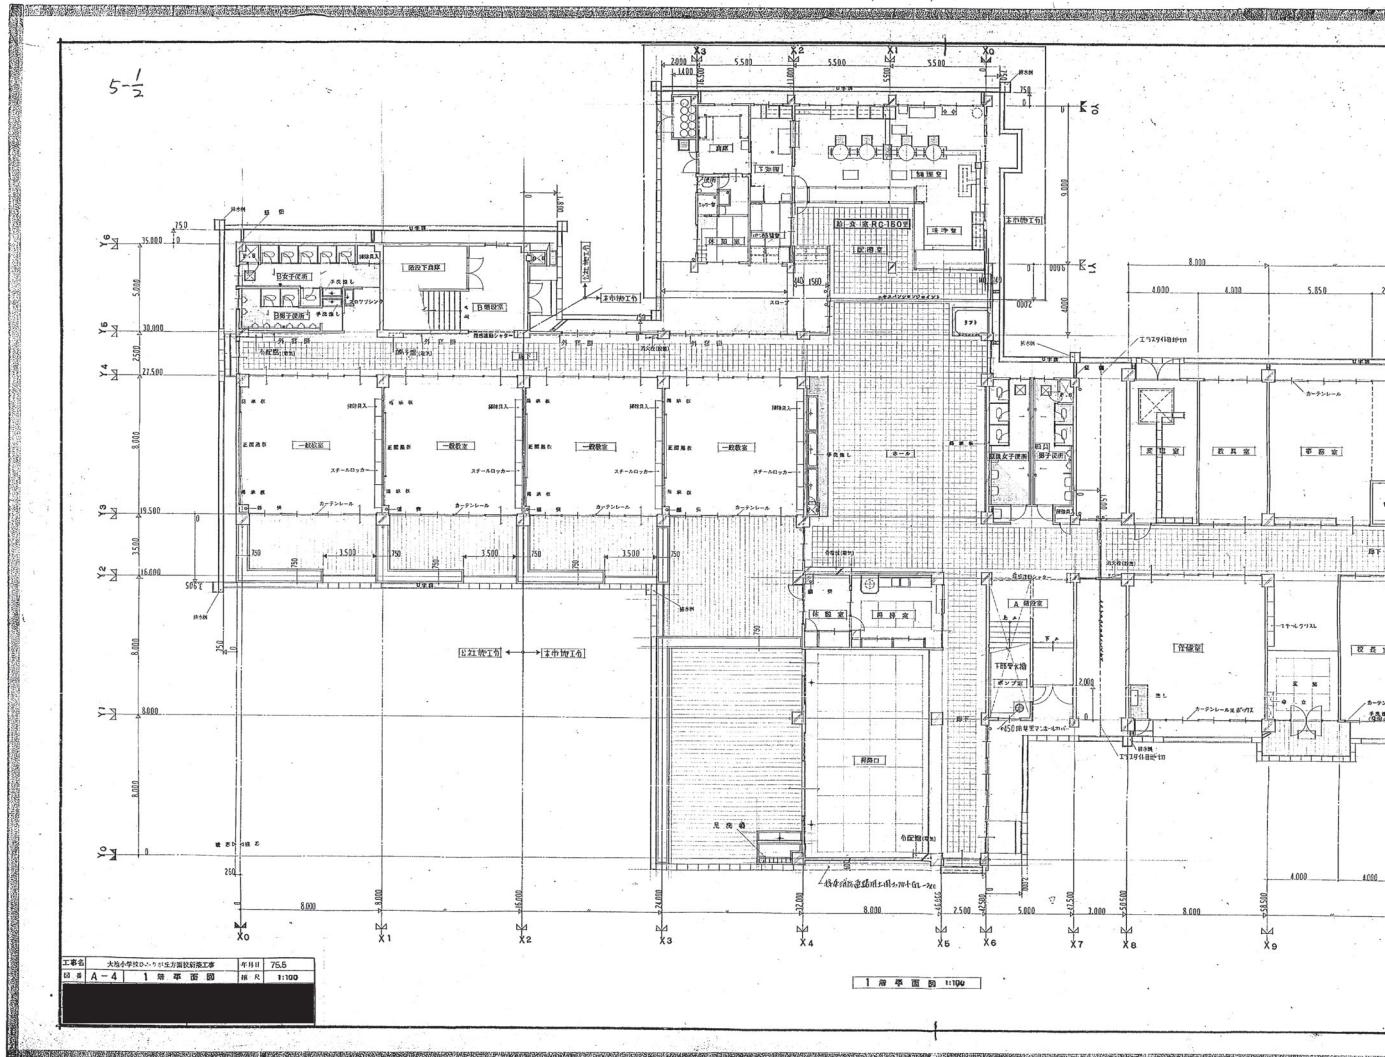


142757511005

5-2

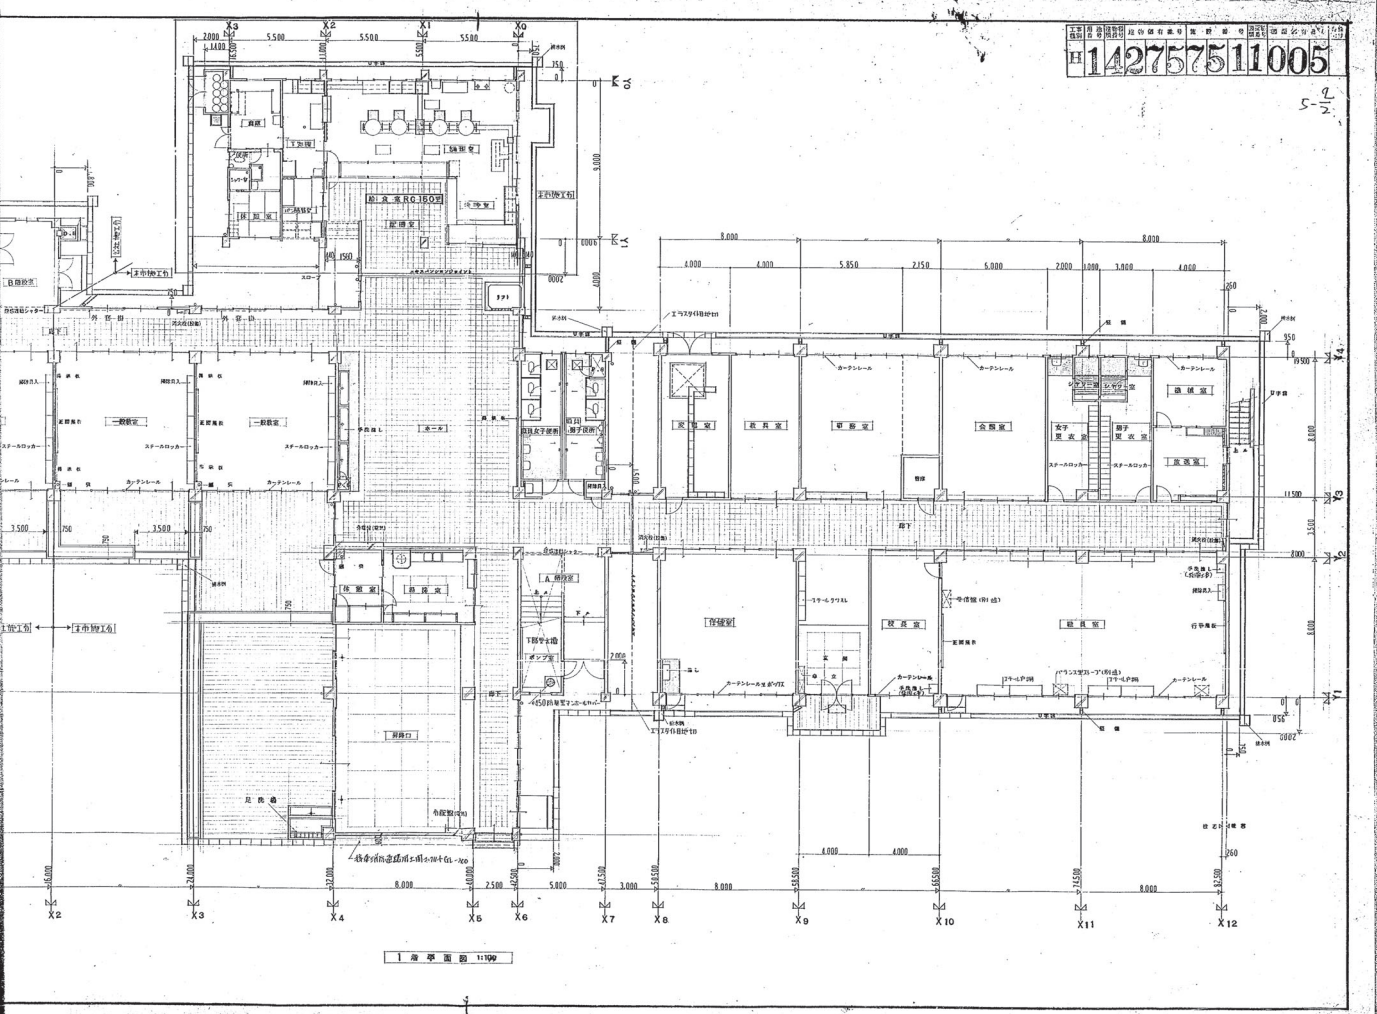


1:1000

旧ひかりが丘小学校 昭和51年新築_2階平面図

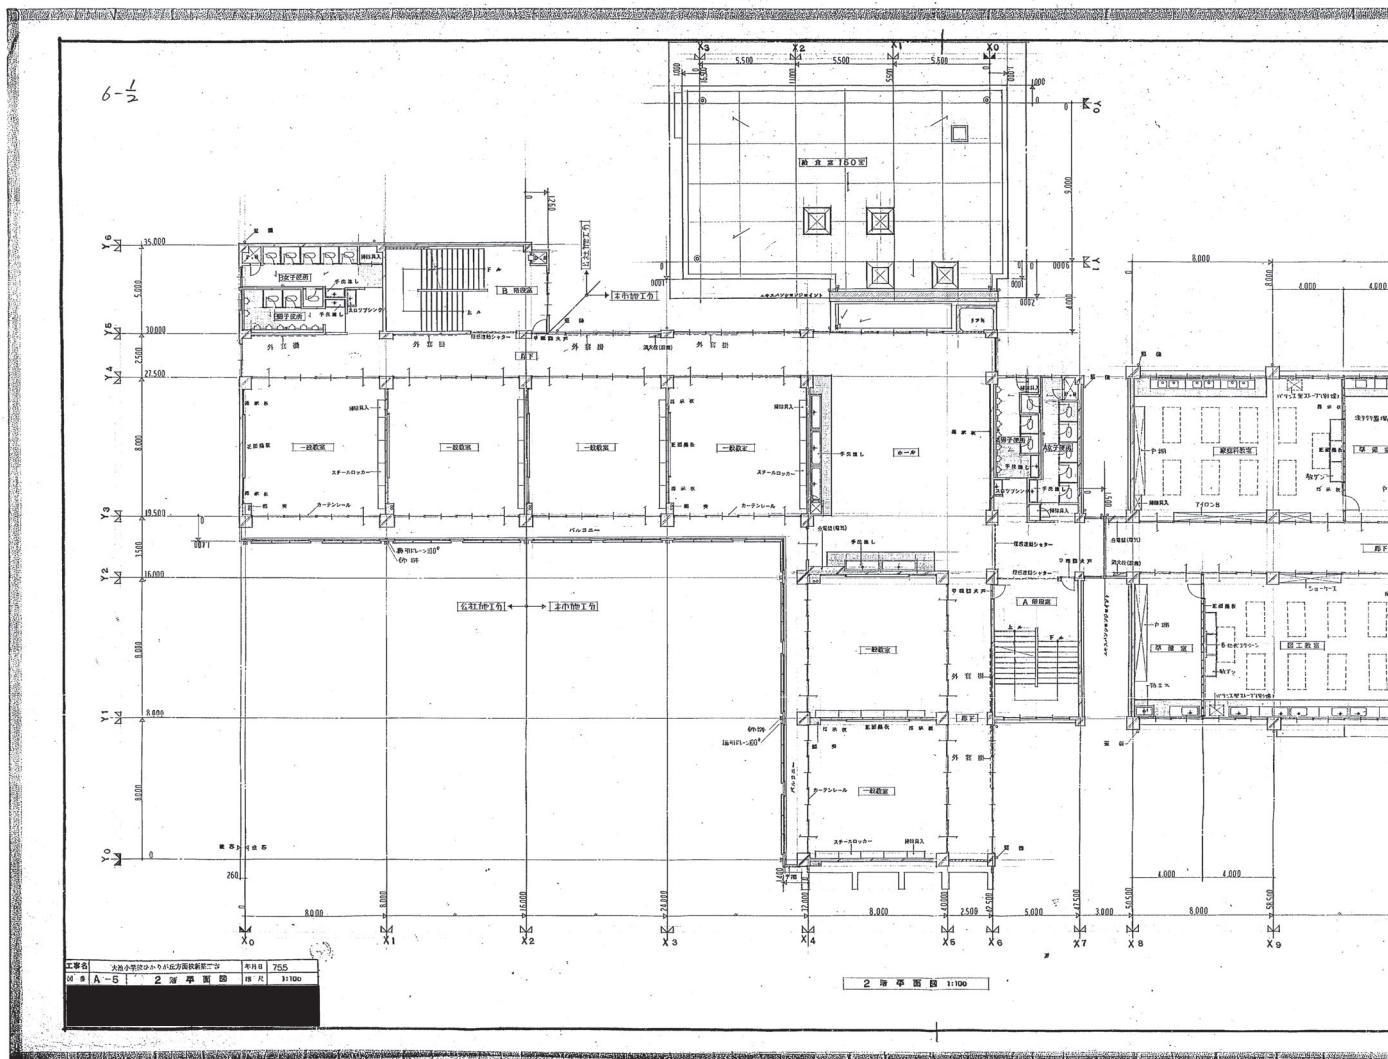


142757511006

6-2

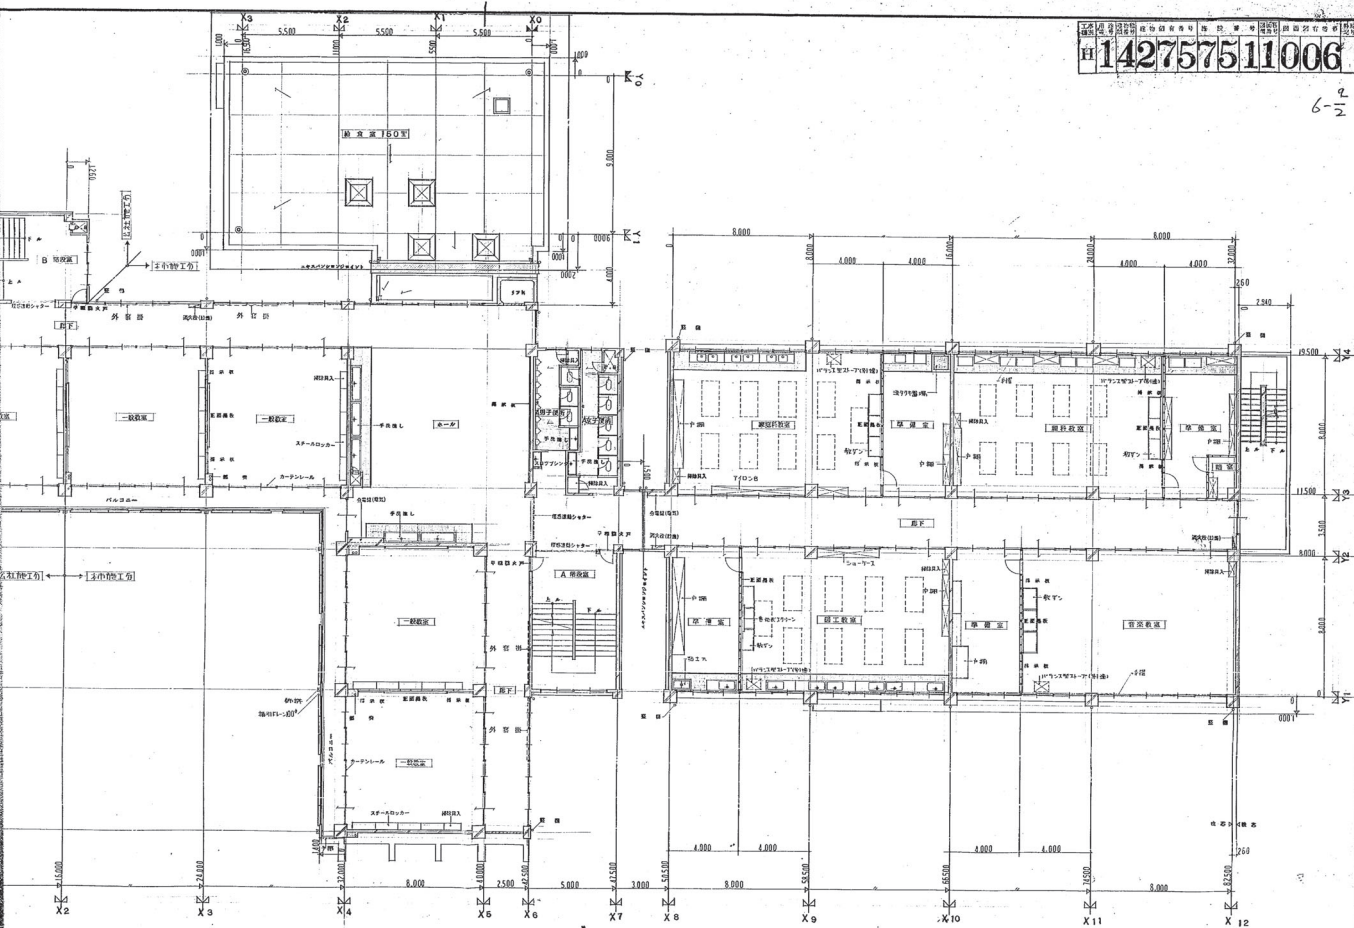


2 階 平面図 1:100

旧ひかりが丘小学校 昭和51年新築_3階平面図

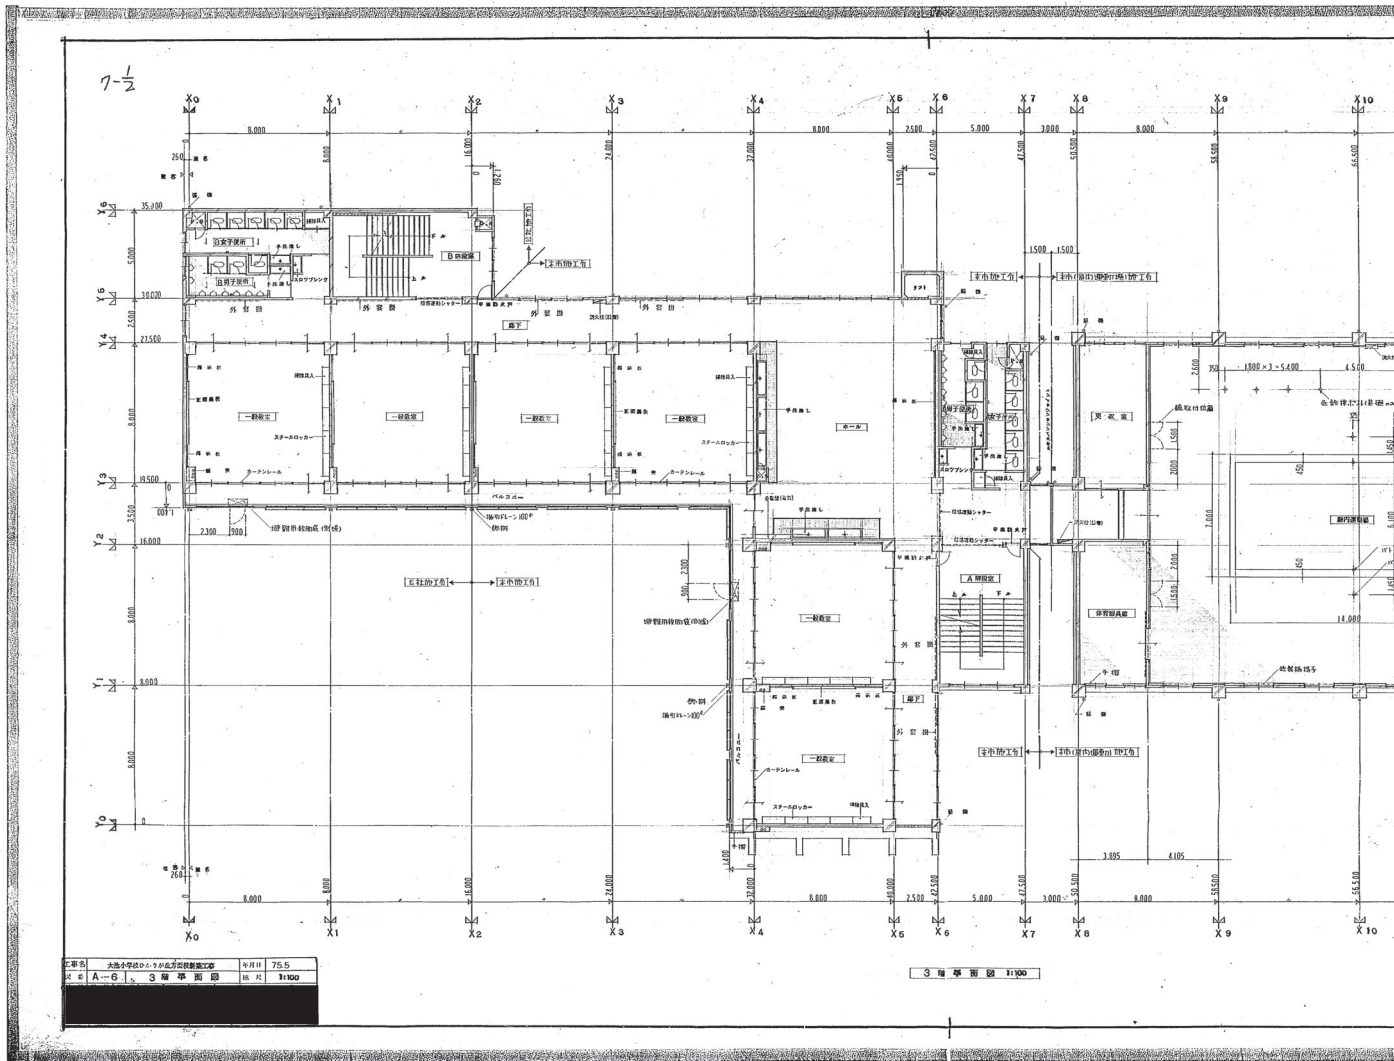


142757511007

7-2

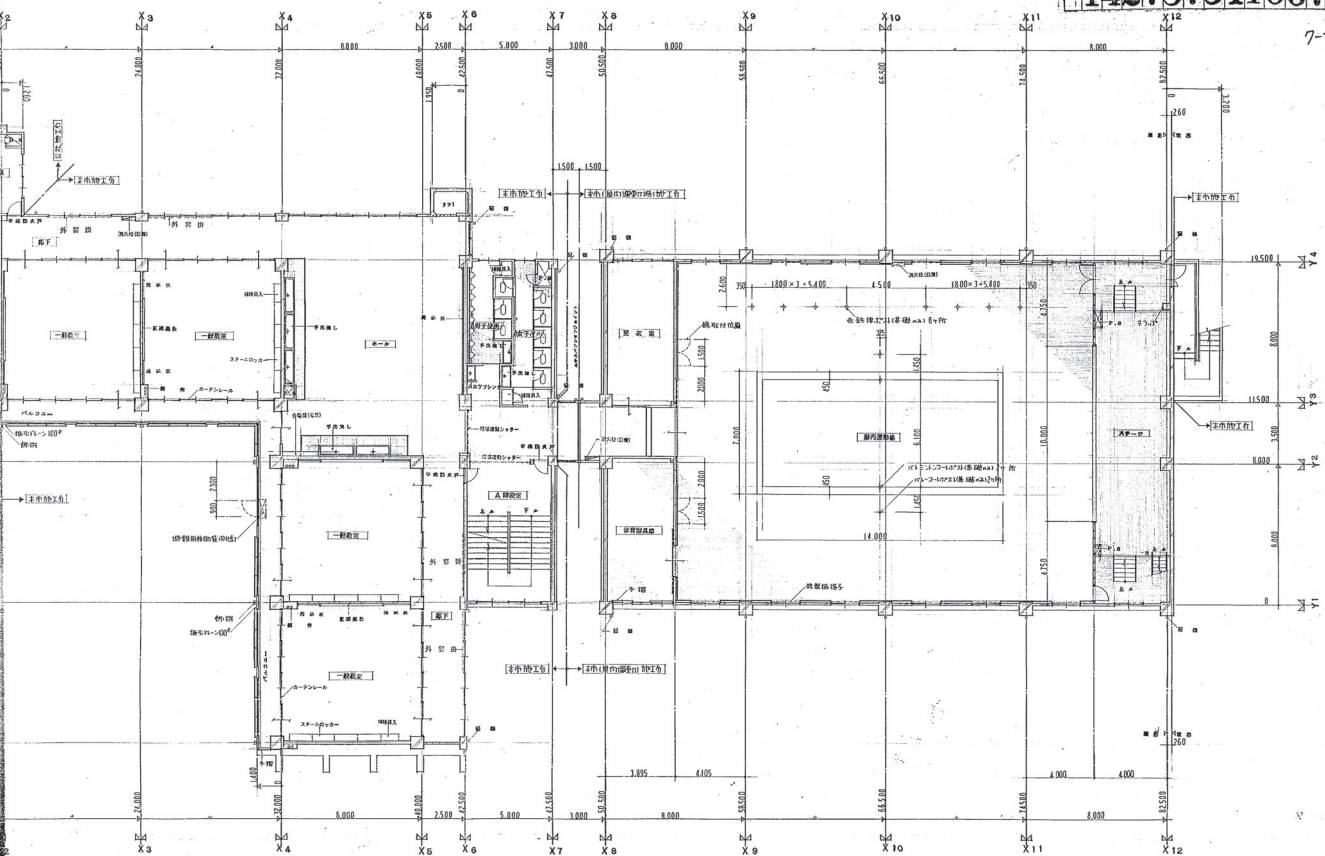


3 号 準 則 図 1:100

旧ひかりが丘小学校 昭和51年新築 4階平面図

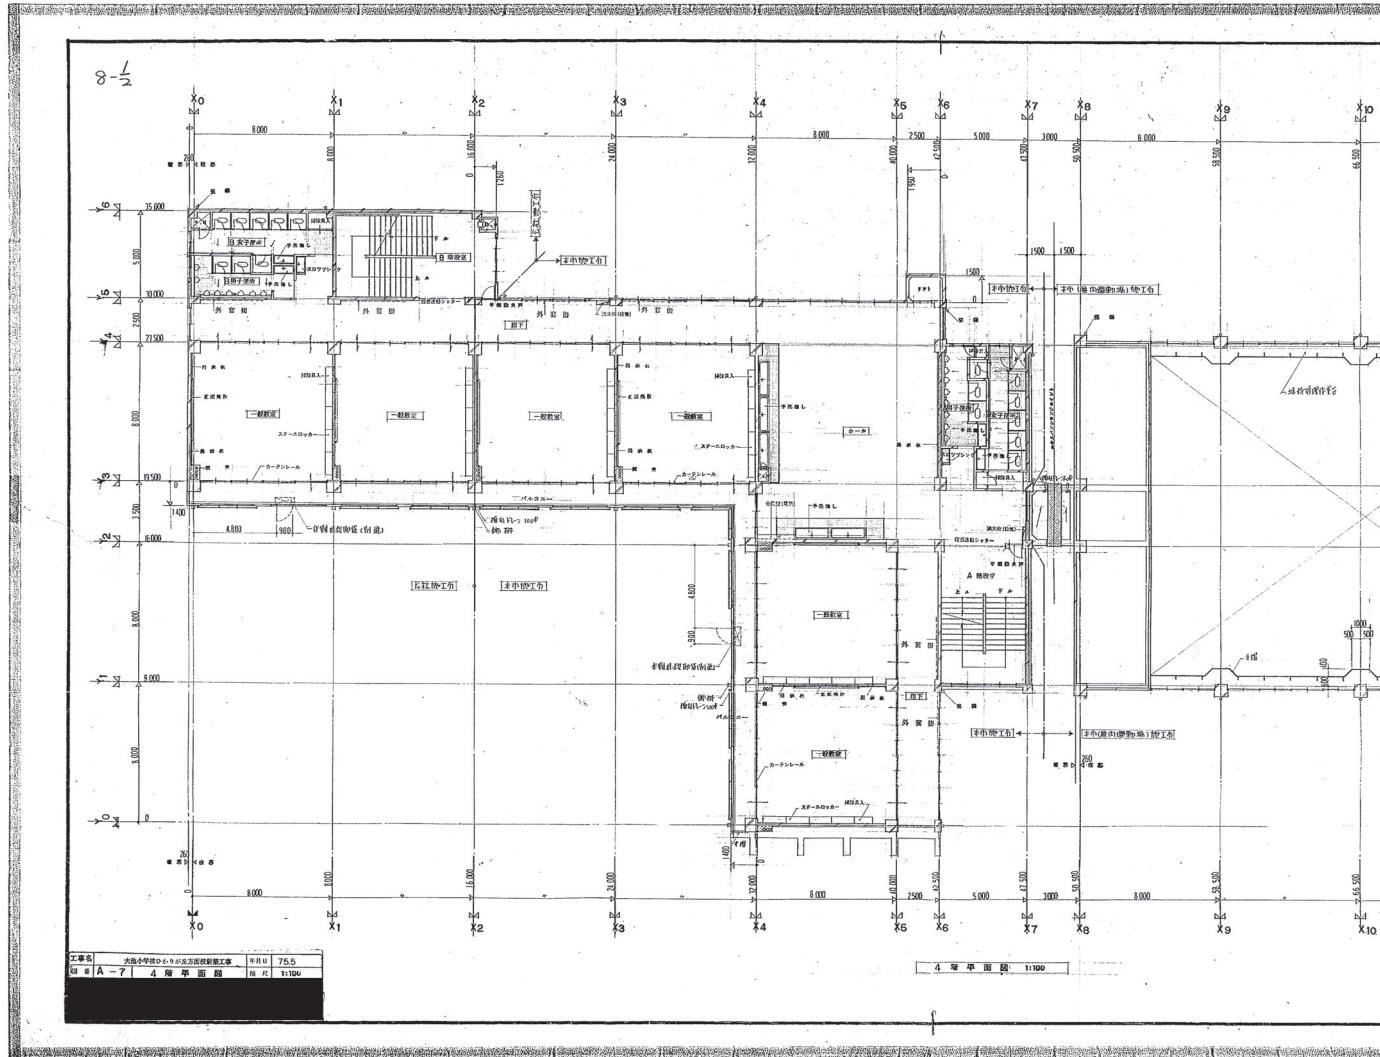


H142757511008

8-1/2

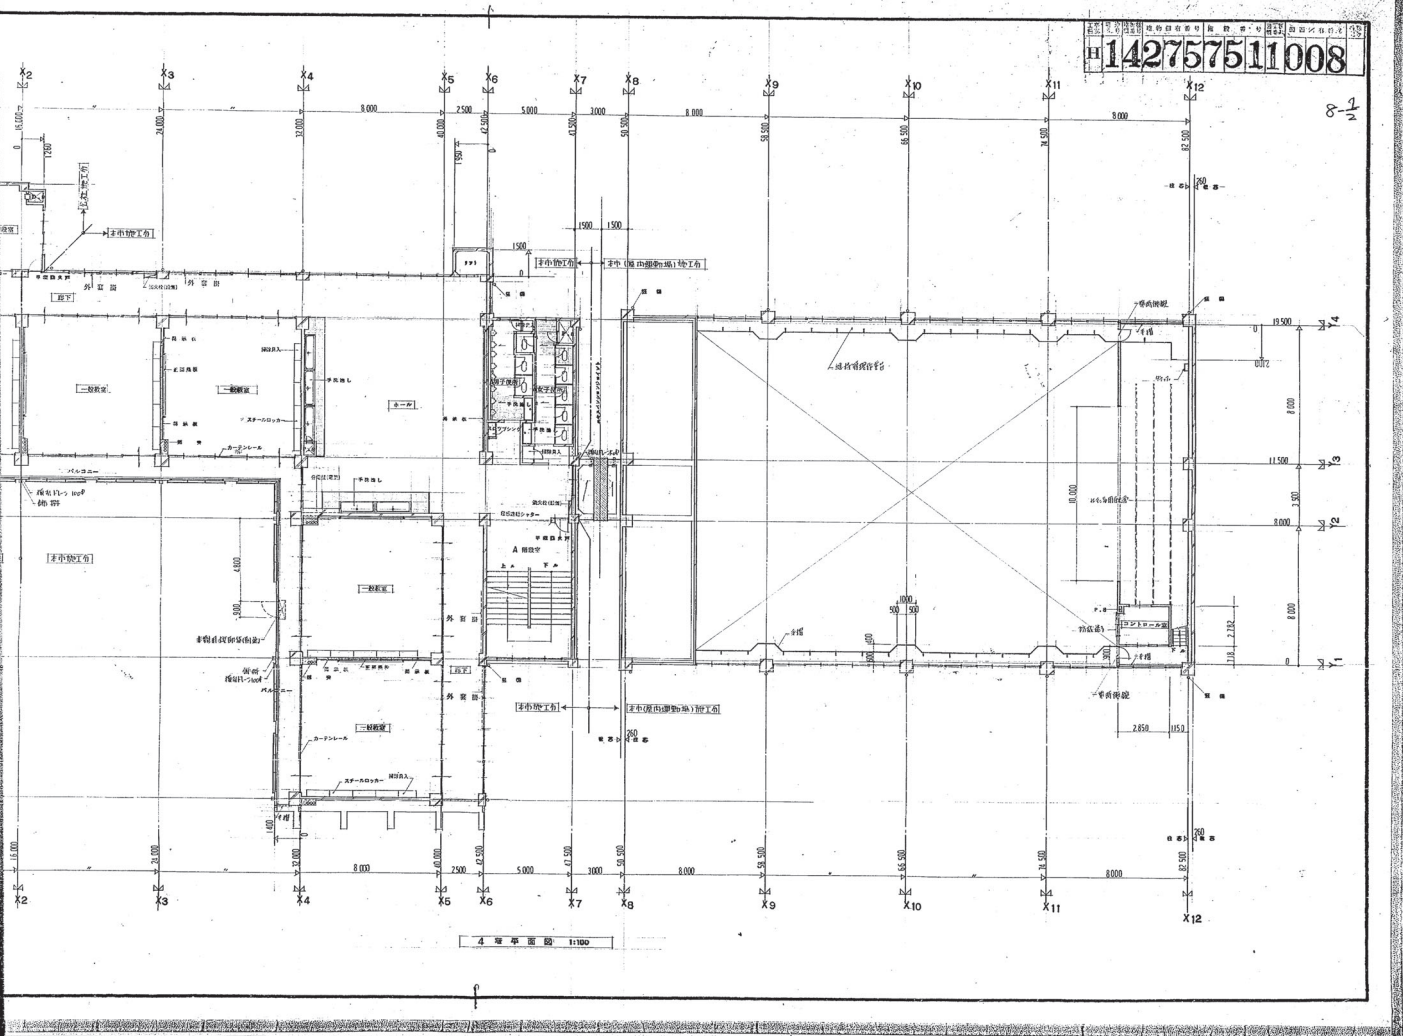


旧ひかりが丘小学校 昭和51年新築 R・PH階平面図

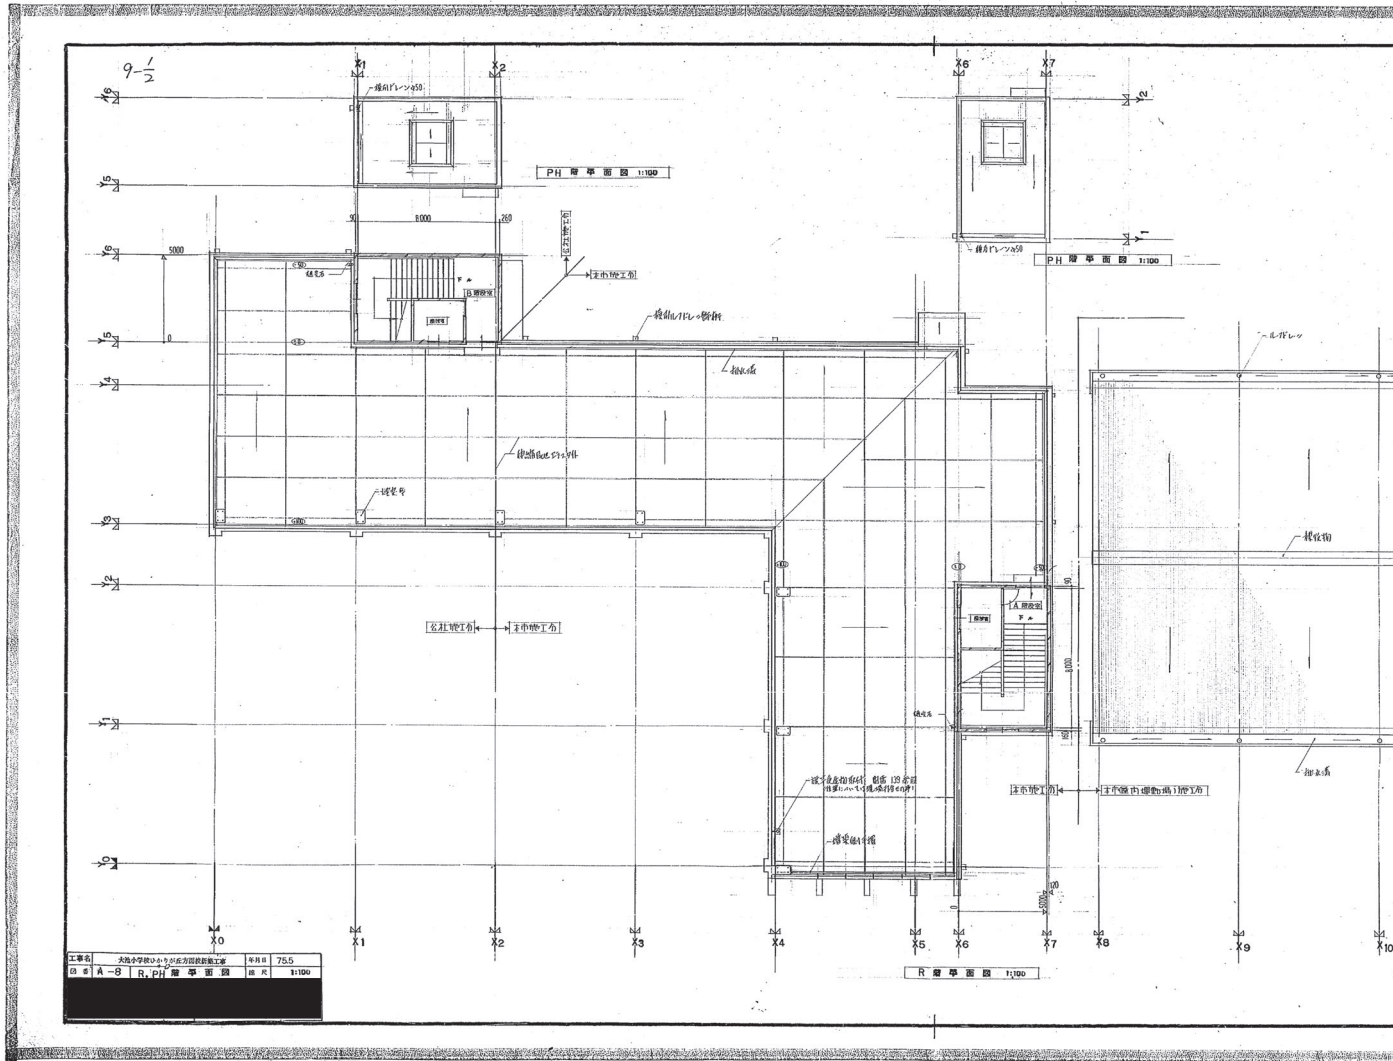


H 142757511009

9-2

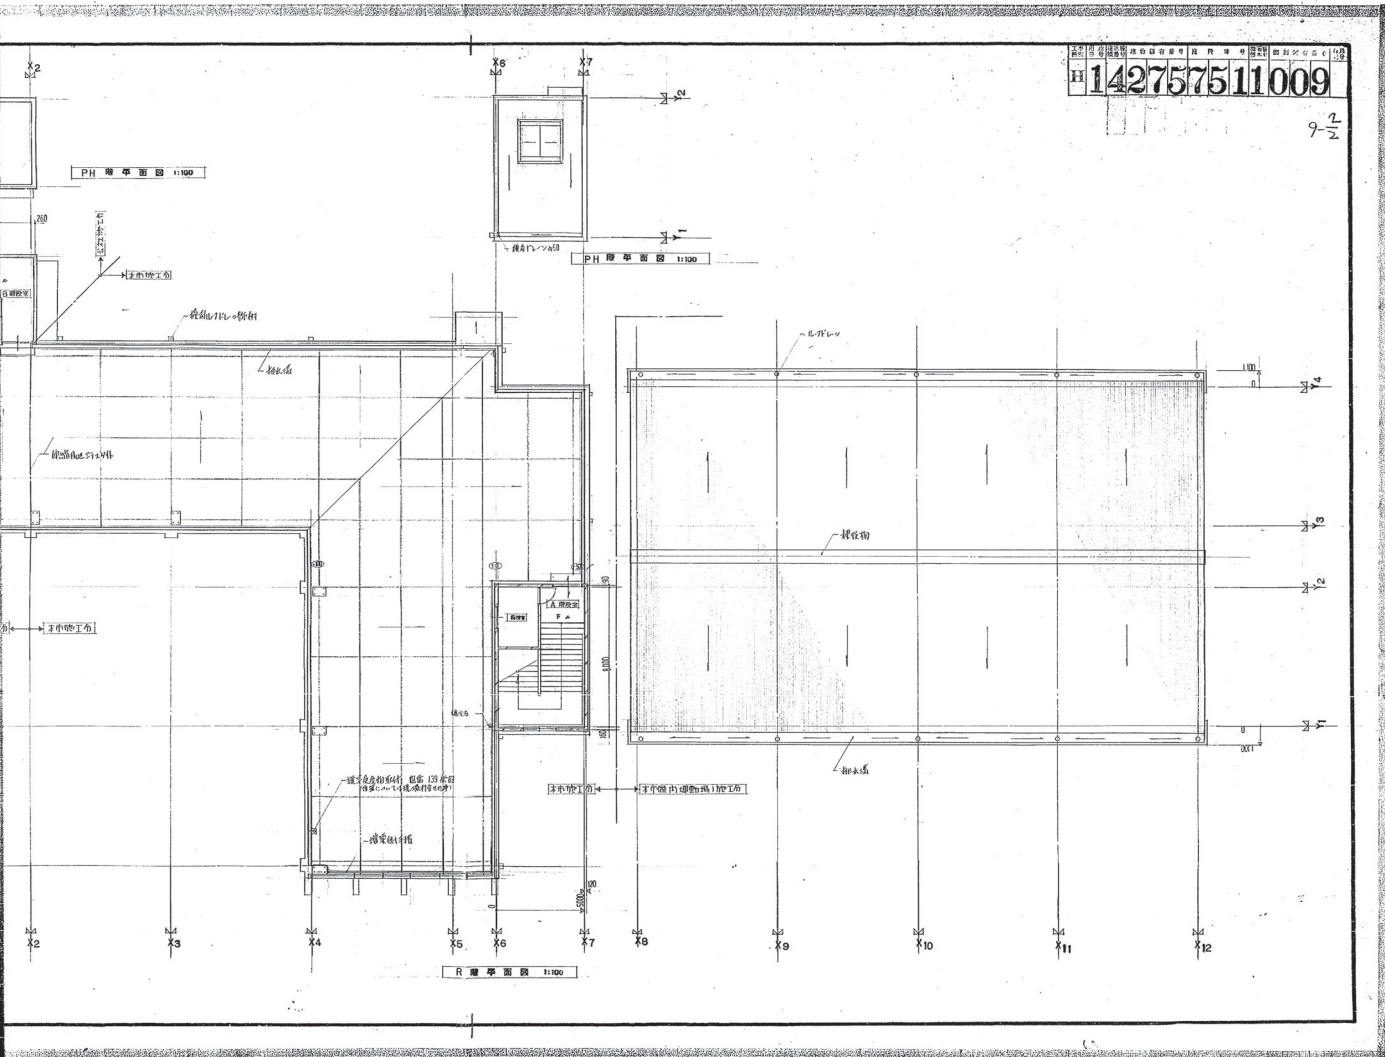


旧ひかりが丘小学校 昭和51年新築 立面図・断面図

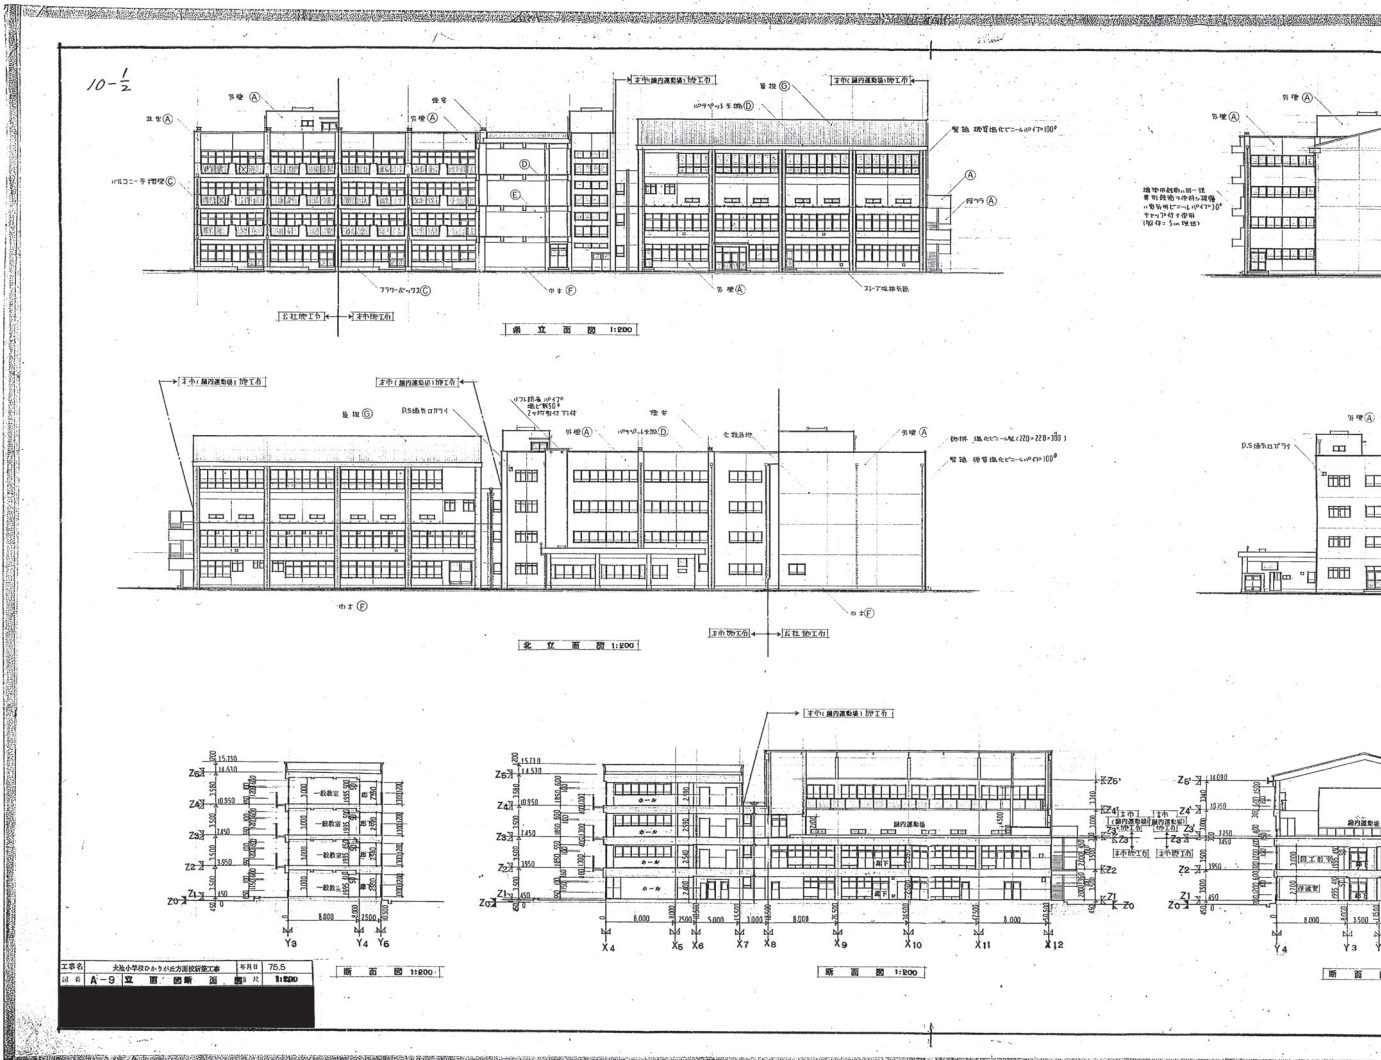


H 142757511010


10- $\frac{7}{2}$

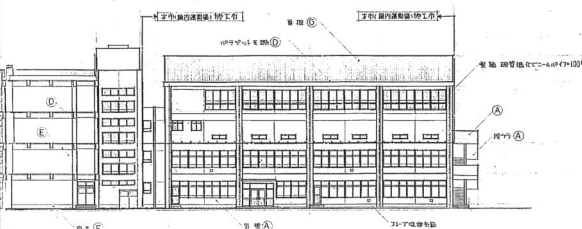


西立面図 1:200

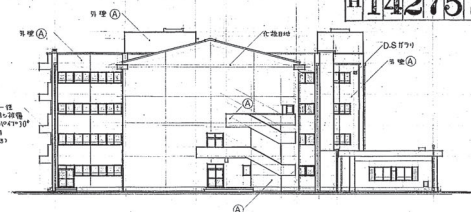


東立面図 1:200

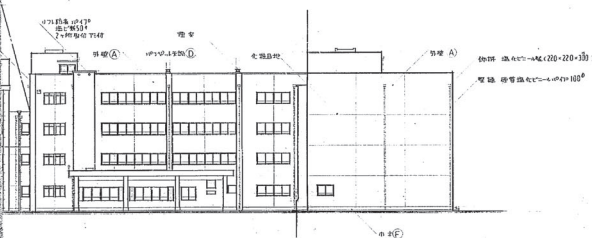


北立面図 1:200

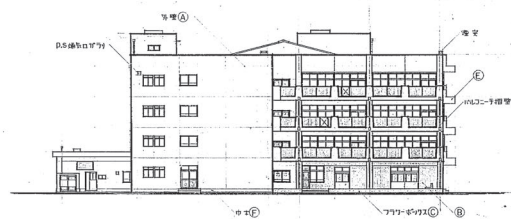

南立面図 1:200

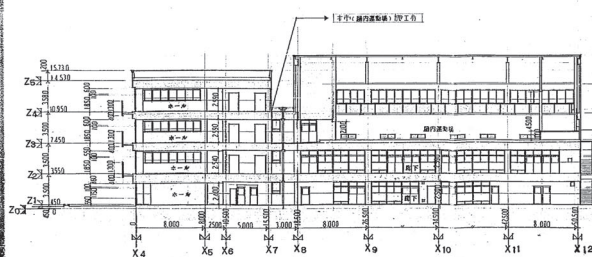

断面図 1:200

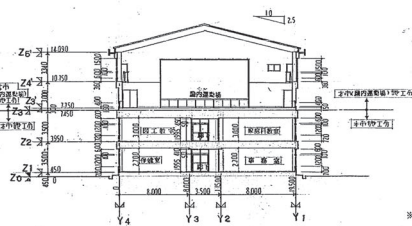



断面図 1:200

外観仕様表	
①	2階以上付帯建物（地下1階）
②	2階以上付帯建物（地下1階）
③	2階以上付帯建物（地下1階）
④	2階以上付帯建物（地下1階）
⑤	2階以上付帯建物（地下1階）
⑥	2階以上付帯建物（地下1階）
⑦	2階以上付帯建物（地下1階）
⑧	2階以上付帯建物（地下1階）


※ 〇〇〇〇 〇〇〇〇 〇〇〇〇 〇〇〇〇


旧ひかりが丘小学校 昭和51年新築_基礎伏図

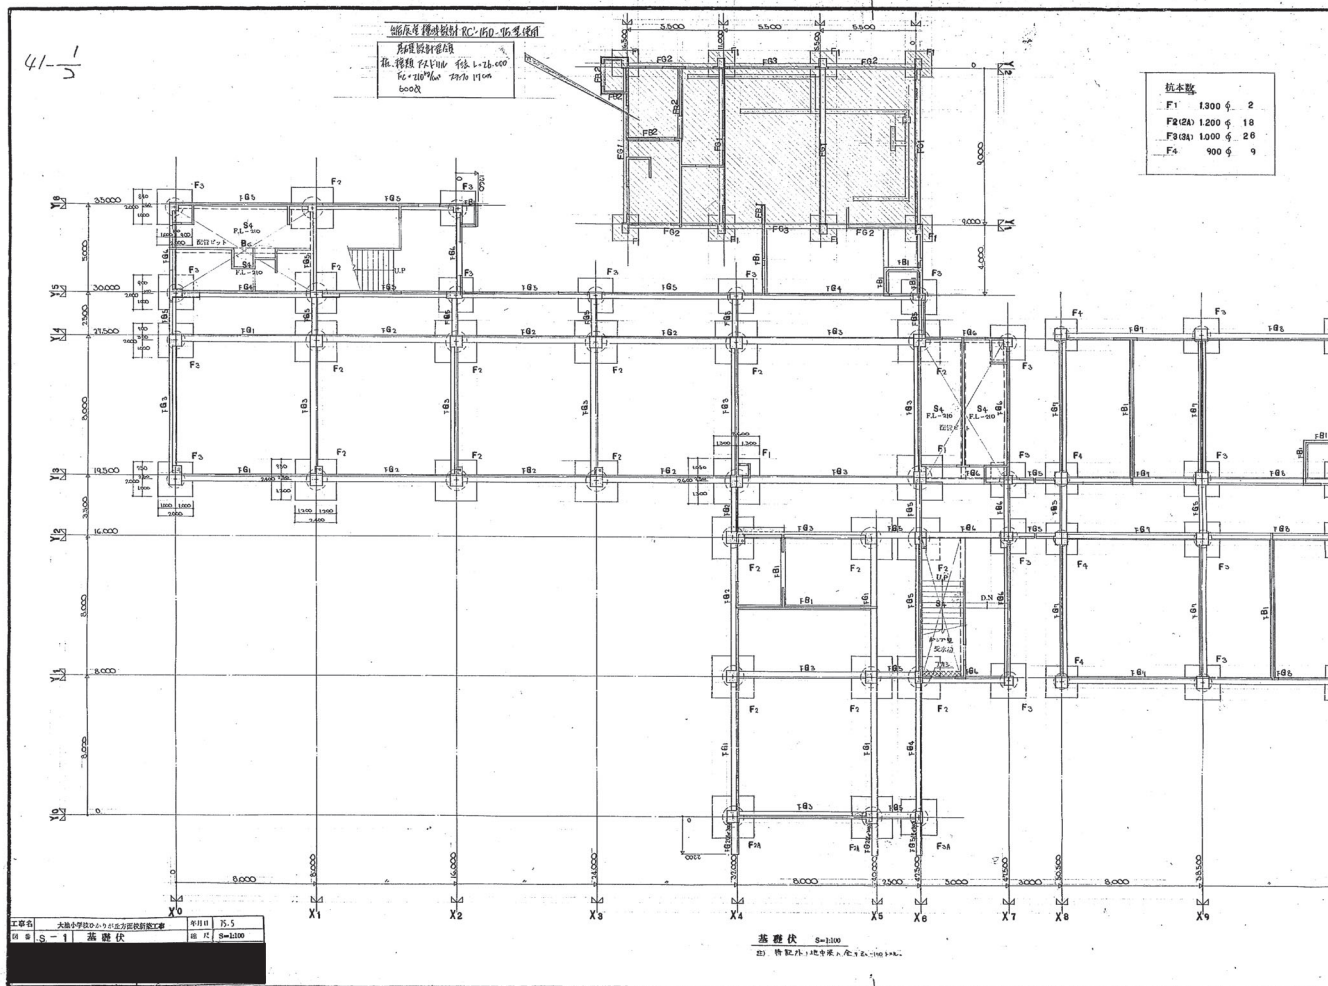

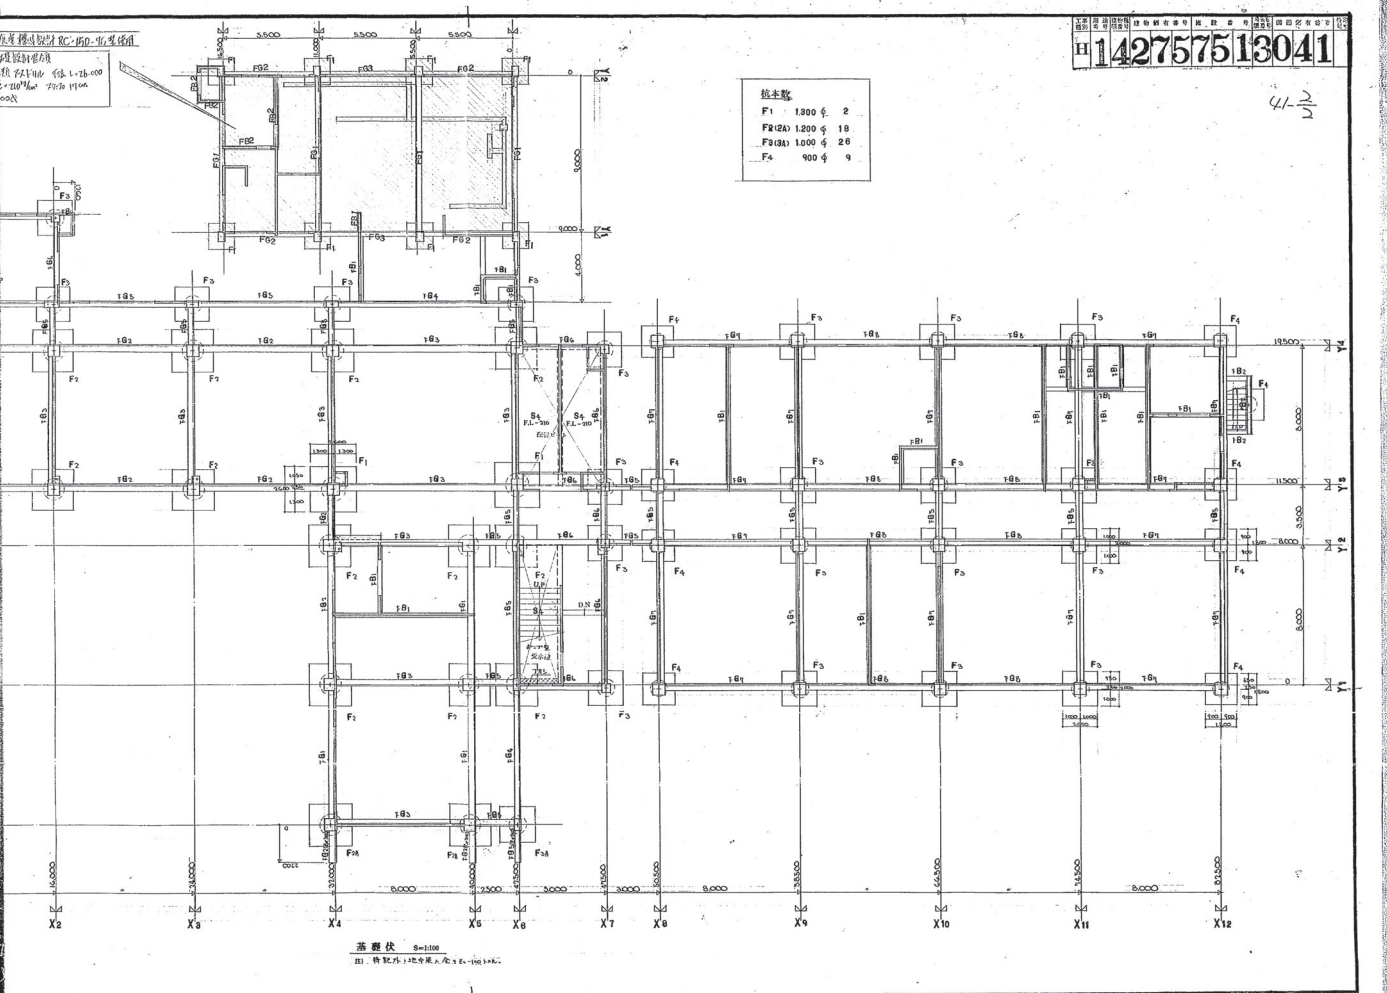


旧ひかりが丘小学校 昭和51年新築 1階柱、2階梁伏図

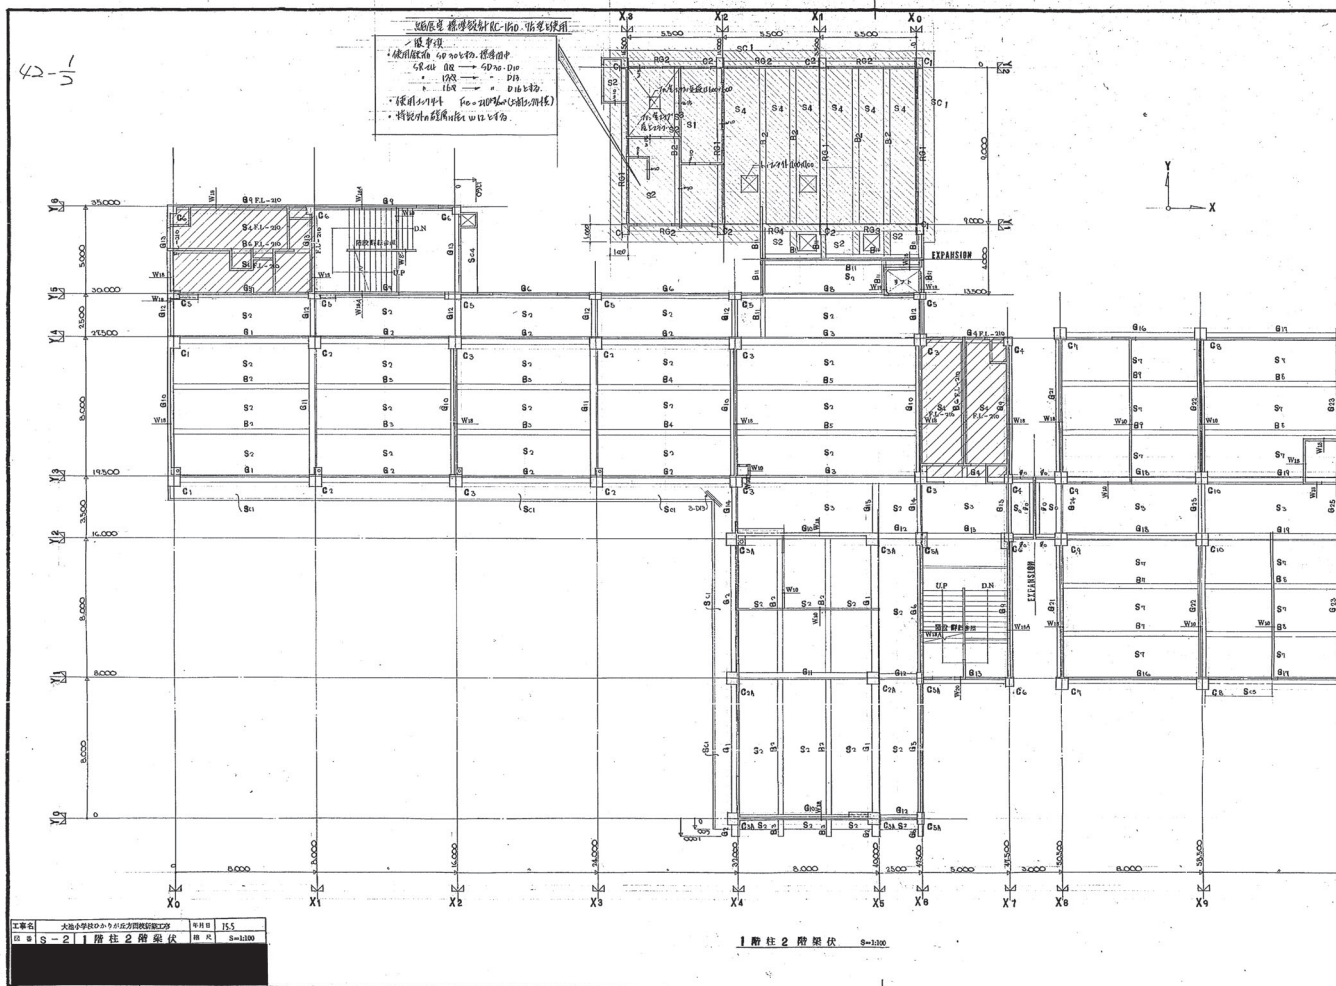

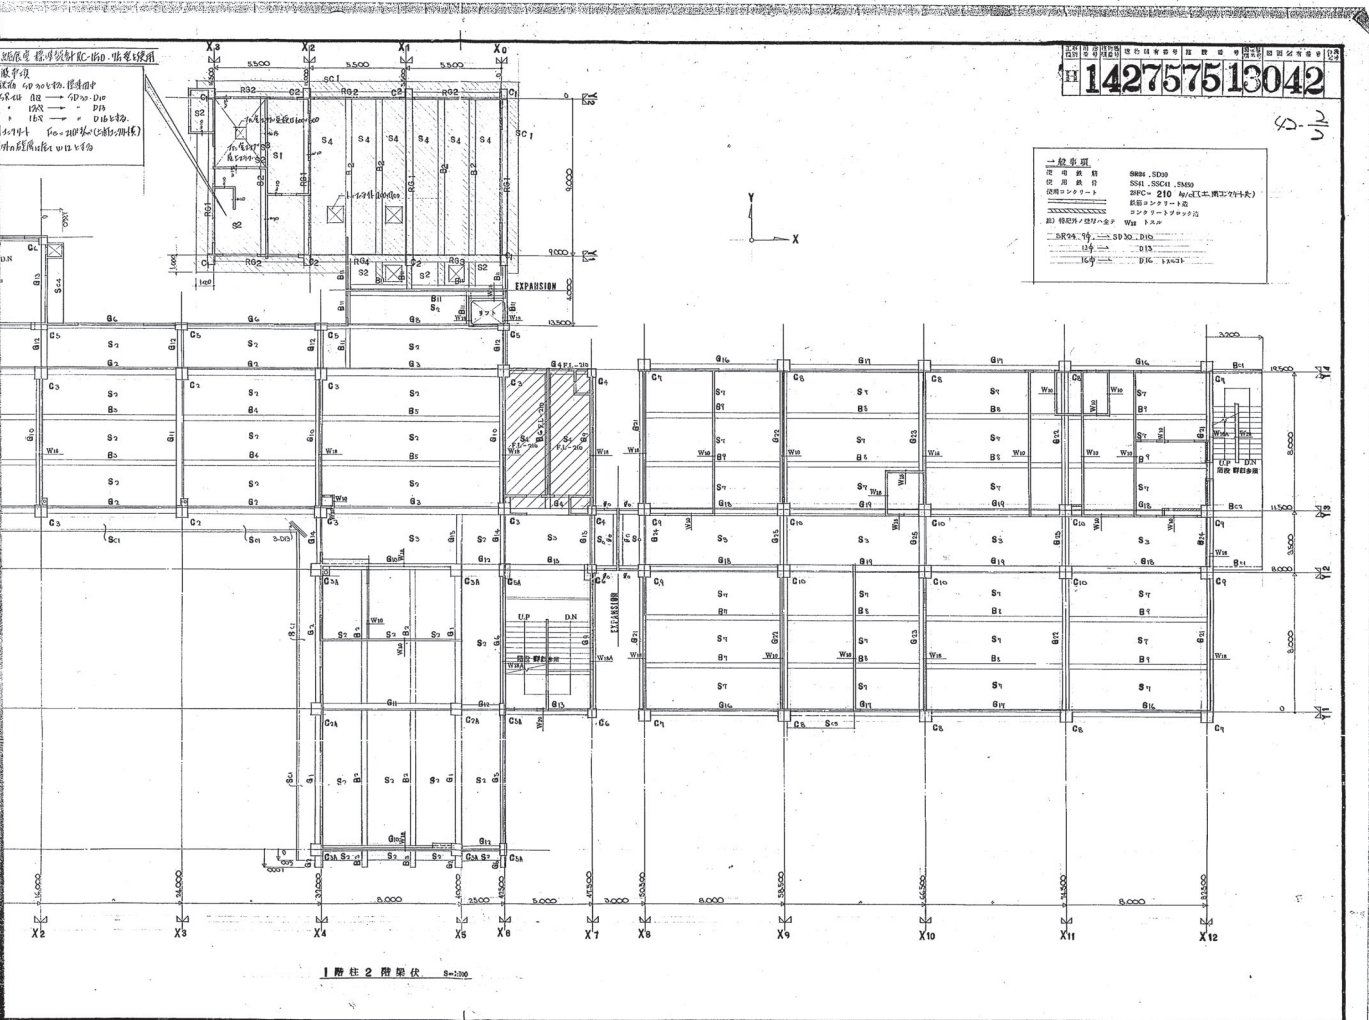


旧ひかりが丘小学校 昭和51年新築_2階柱、3階梁伏図

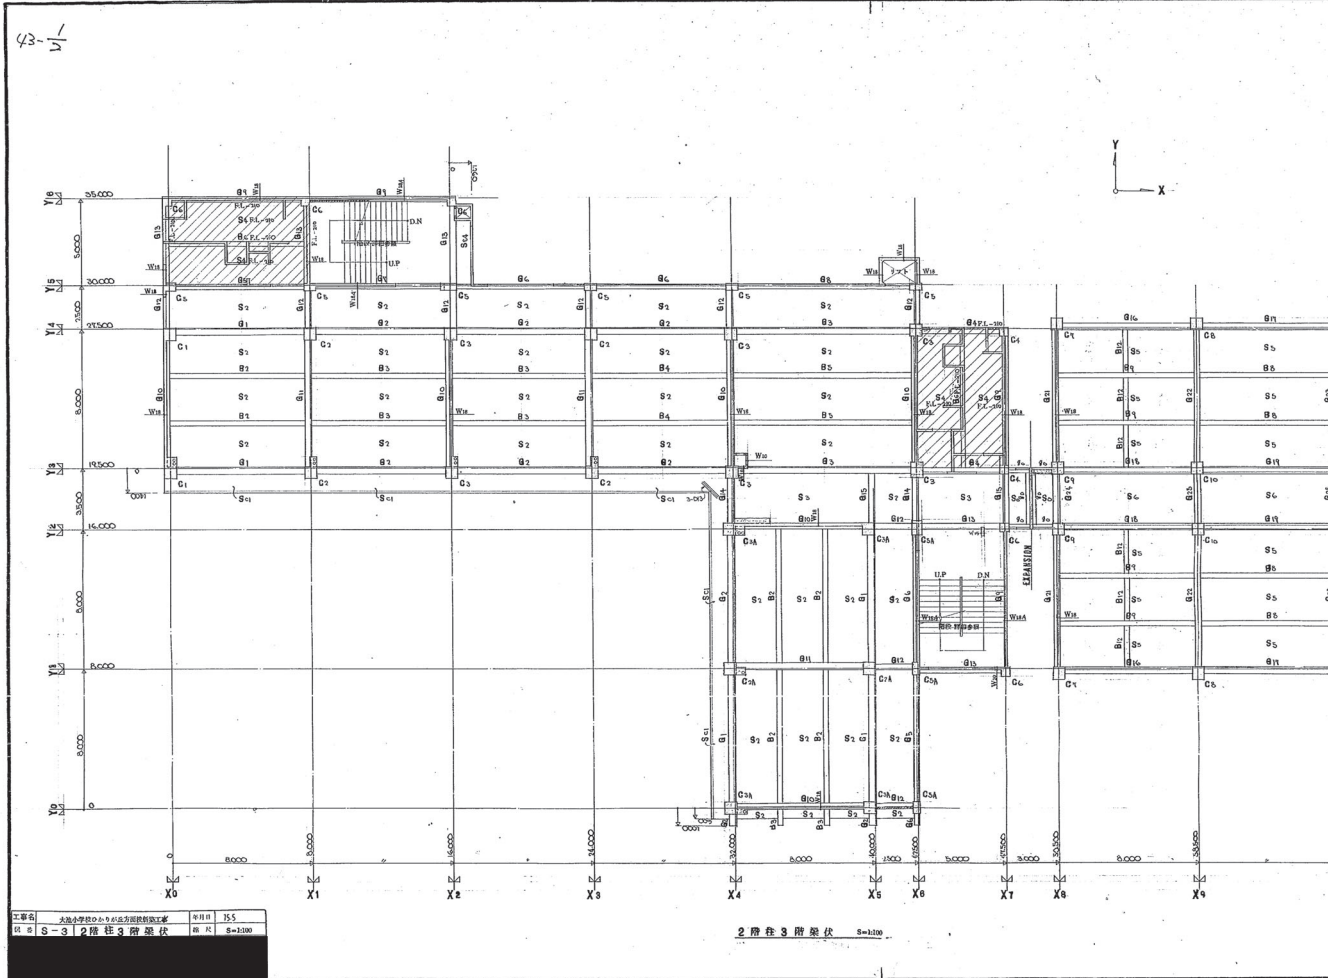


H 142757513043

42/5

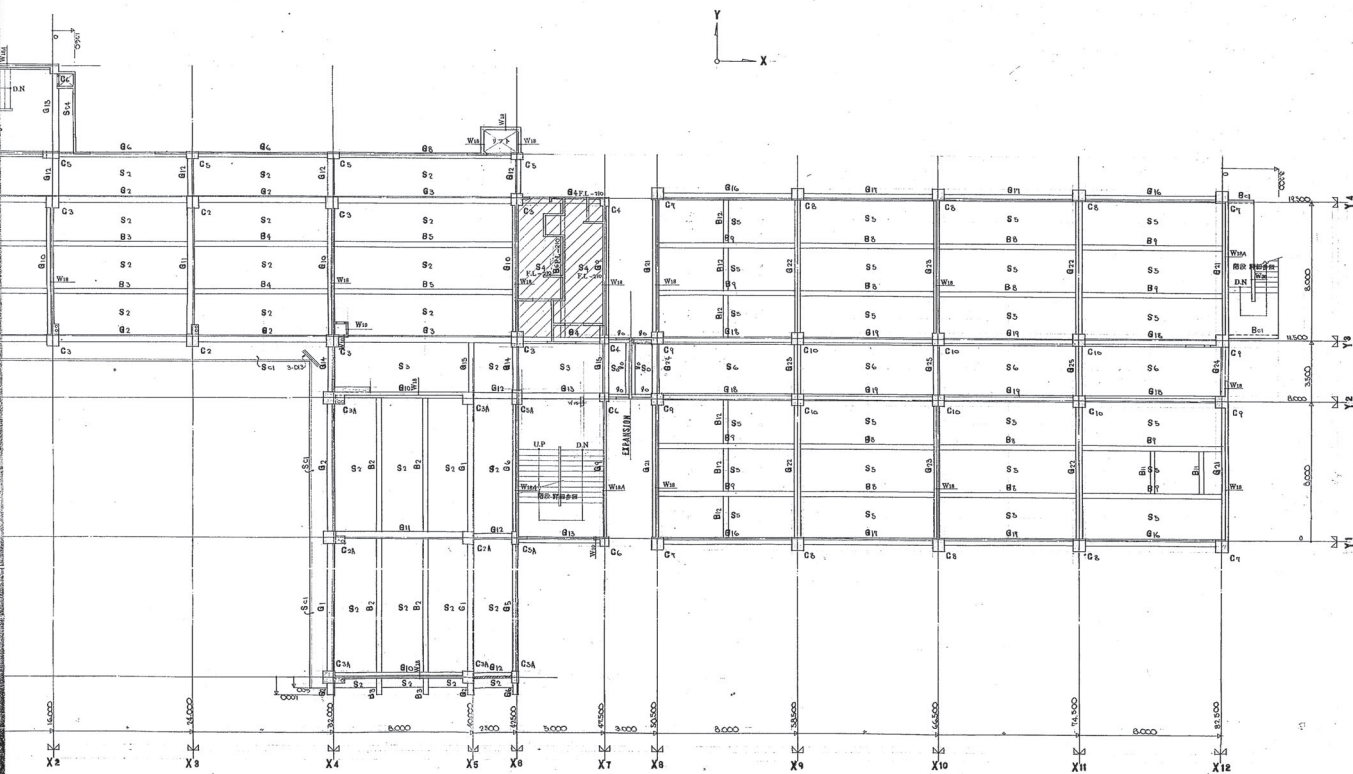


2 附 件 3 附 图 1 8-1100

旧ひかりが丘小学校 昭和51年新築_3階柱、4階梁伏図

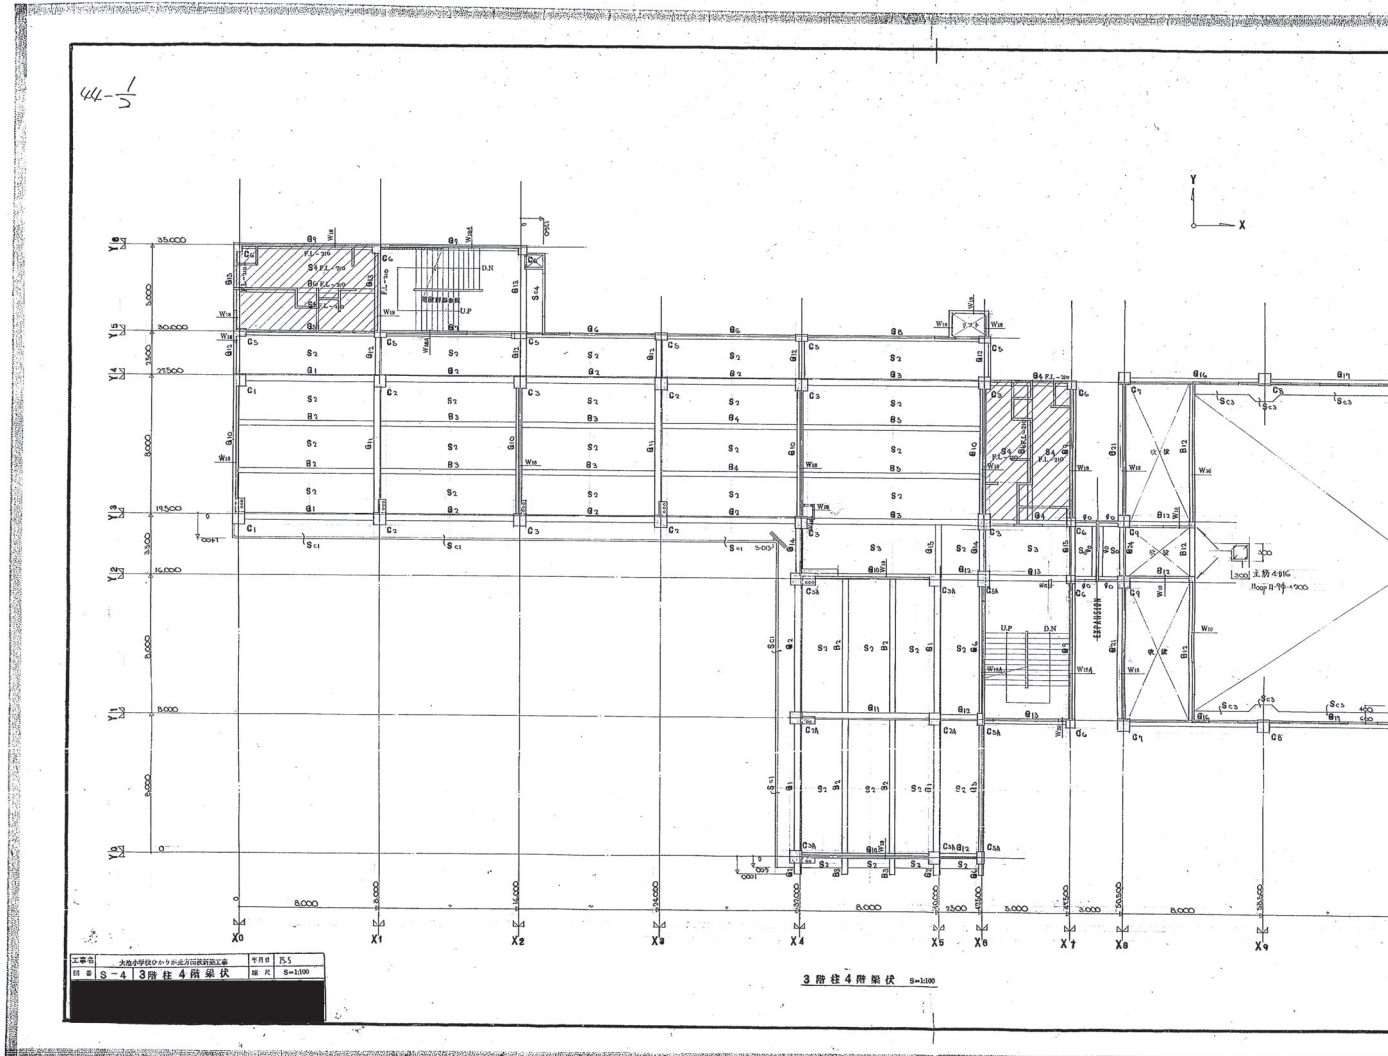


H 142757513044

44.2

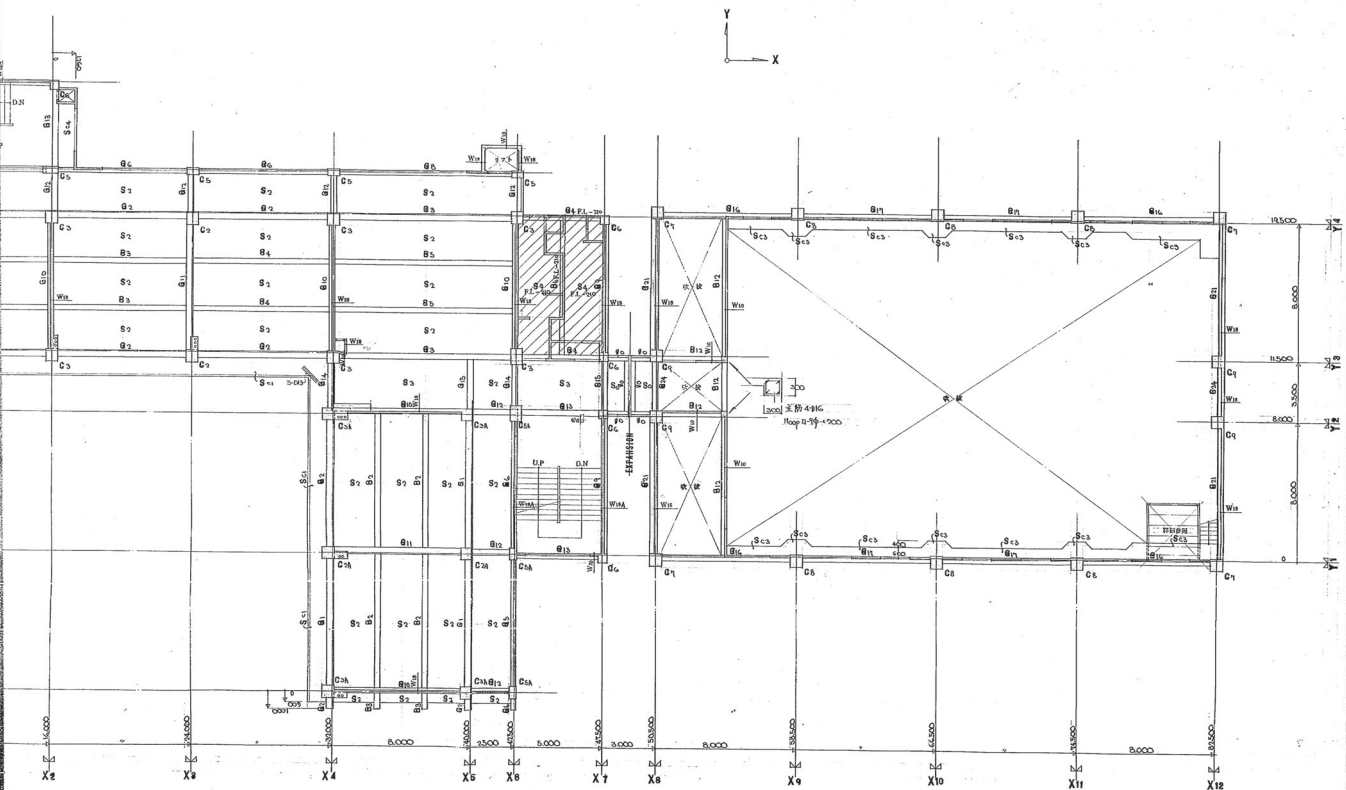

3 附楼 4 附楼 伏 B=1.199

旧ひかりが丘小学校 昭和51年新築_4階柱、R階梁伏図

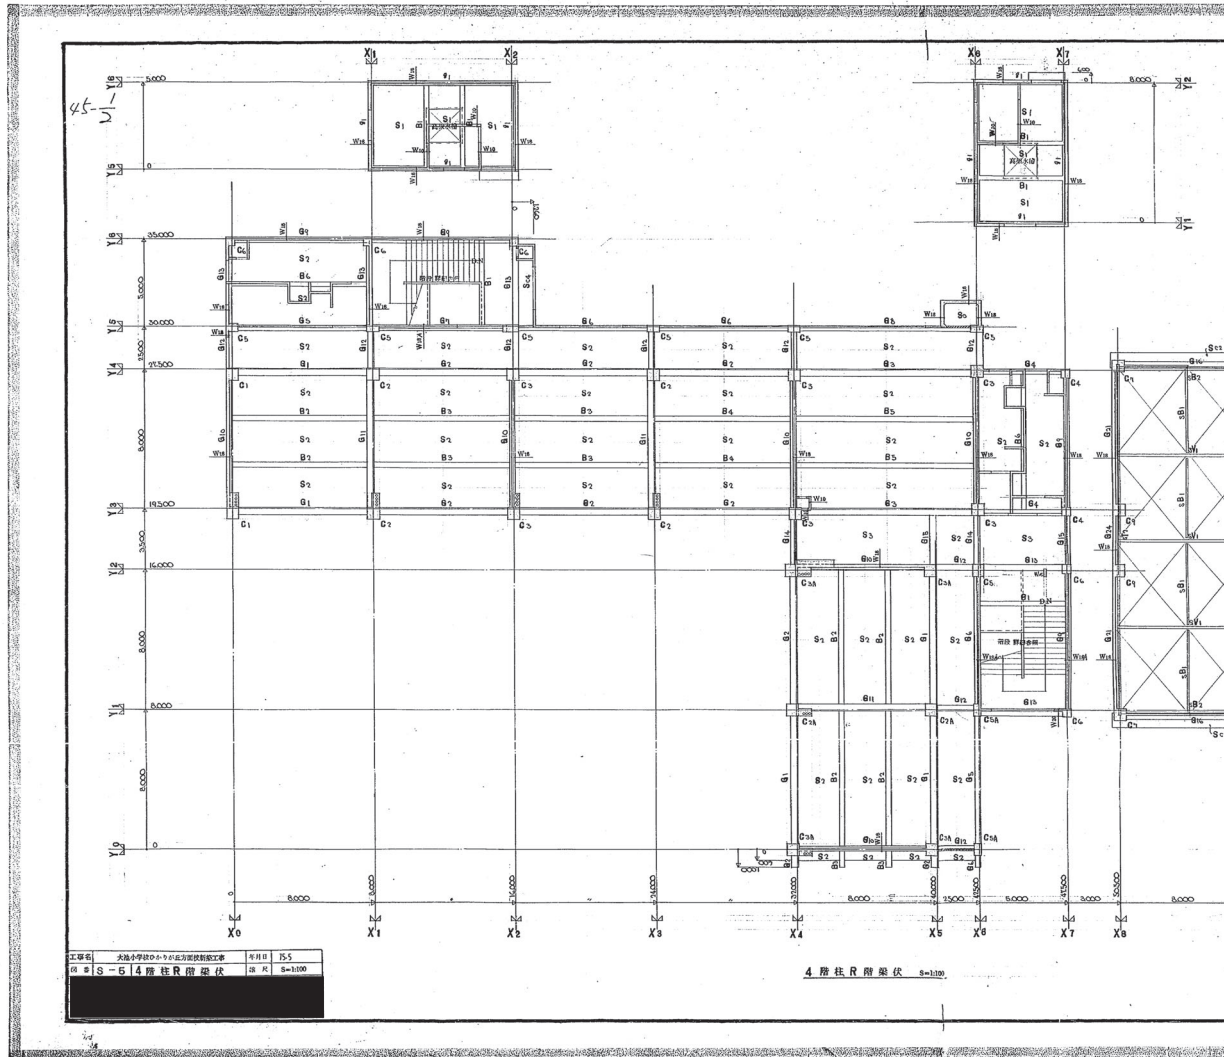


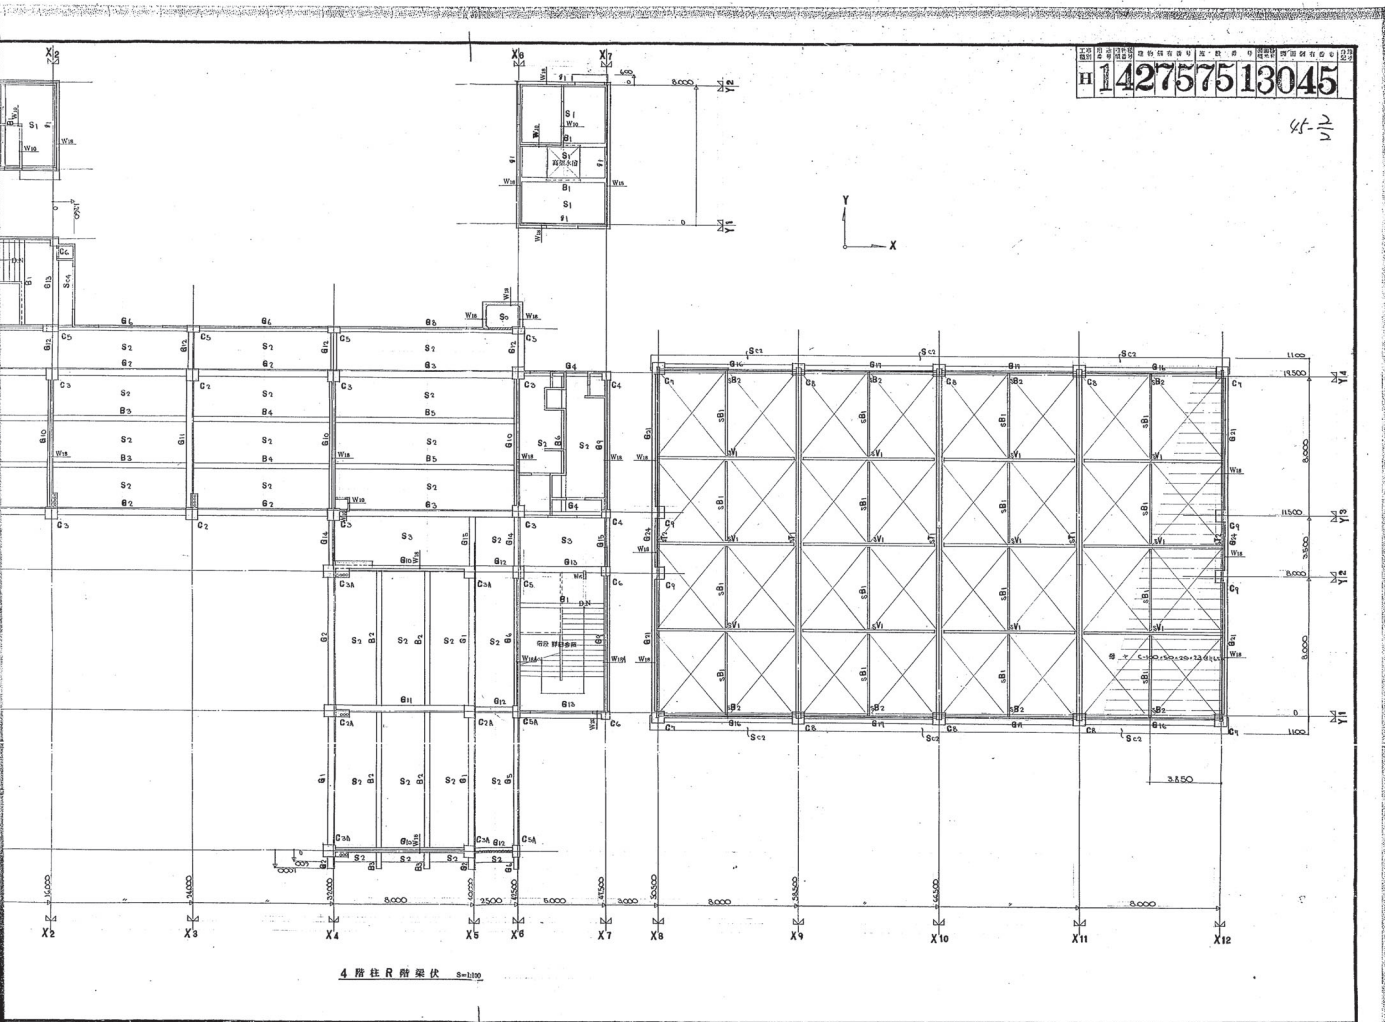


図 概 算 (概)


区 分	1 区 分										2 区 分									
	区 分	1	2	317</	

工事名	ひかりが丘小学校増築工事	年月日	77.8
図 号 A-1	配電図	縮 尺	1:500

旧ひかりが丘小学校 昭和53年増築_平面図

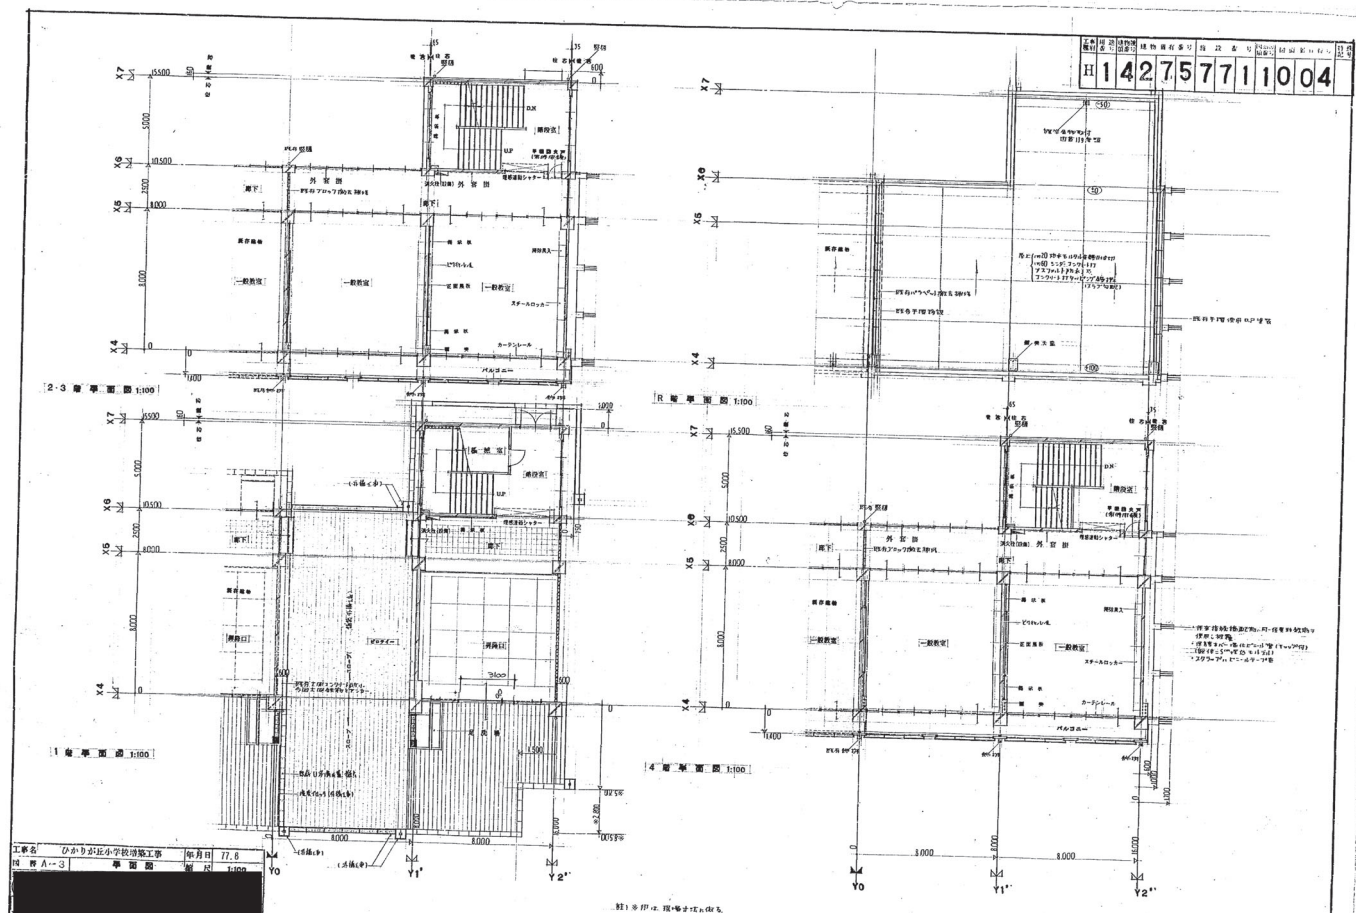

旧ひかりが丘小学校 昭和53年増築 立面図・断面図

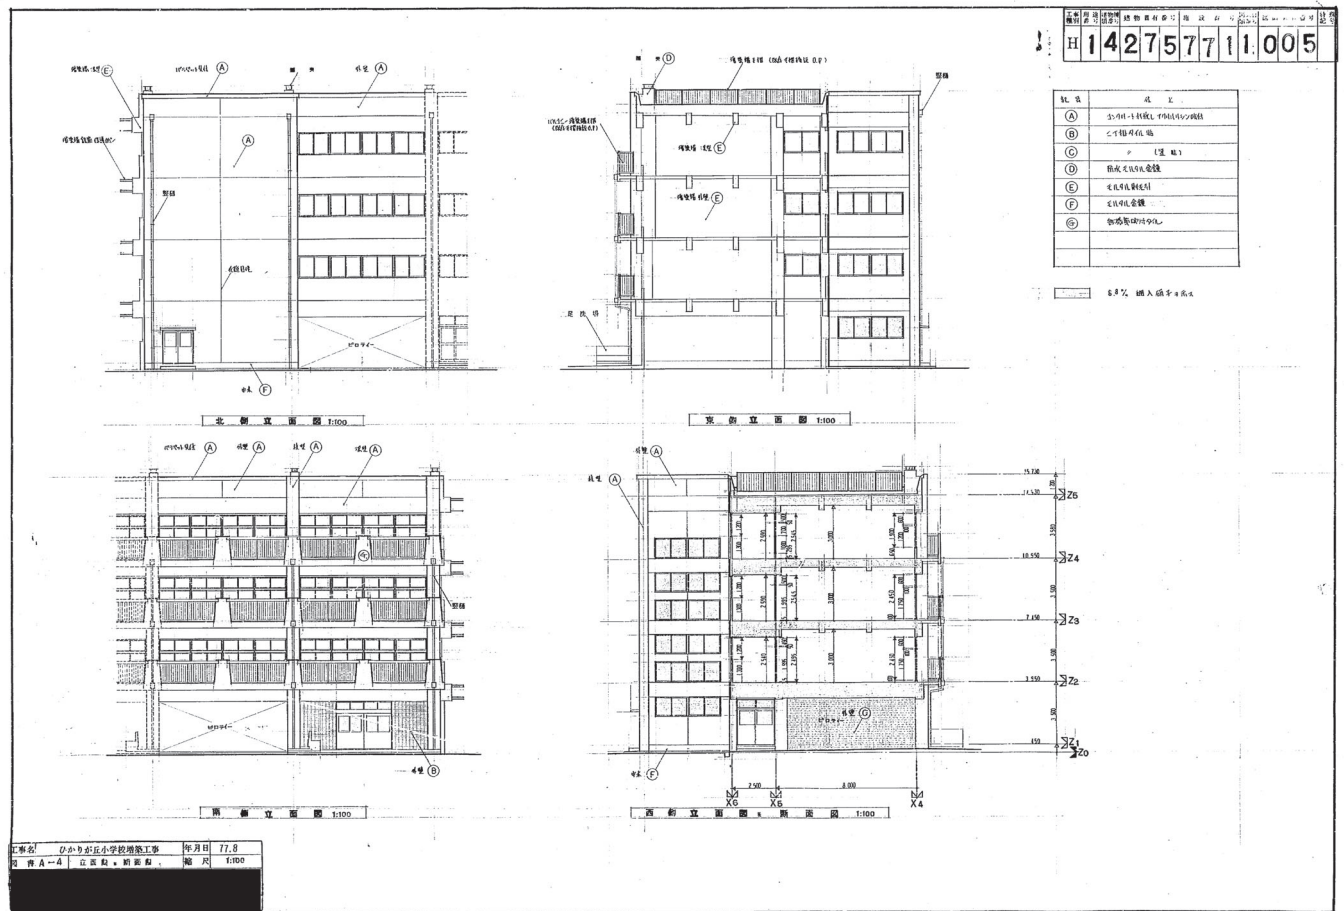

工程类别	用途	建筑物名称	建筑物名称号	楼层号	结构形式	屋面形式	备注
H	1	4	275	771	3	018	



	F.G.1		F.G.2,3		F.G.4		F.G.5		F.B.1	
	内 壁・中 央・外 周		全 断 面		内 壁・中 央・外 周		全 断 面		全 断 面	
断面										
寸 法	1300		1300		1300		1300		600	
上 部 断 面	4-525 4-525 6-525		4-525		4-522 4-522 5-522		4-522		3-584	
下 部 断 面	4-525 4-525 6-525		4-525		4-522 4-522 5-522		4-522		3-584	
スチールパイプ	φ140 φ140 
厚 度	φ140 φ140 
材 質	φ140 φ140 
材 質	φ140 φ140 

工事名	ひかりが丘小学校増築工事	年月日	77.8
図 書 S-1	量 尺 図 紙 量 尺 図 紙 量 尺 図 紙	縮 尺	1:100 1:30

旧ひかりが丘小学校 昭和53年増築_柱他・梁伏図

