


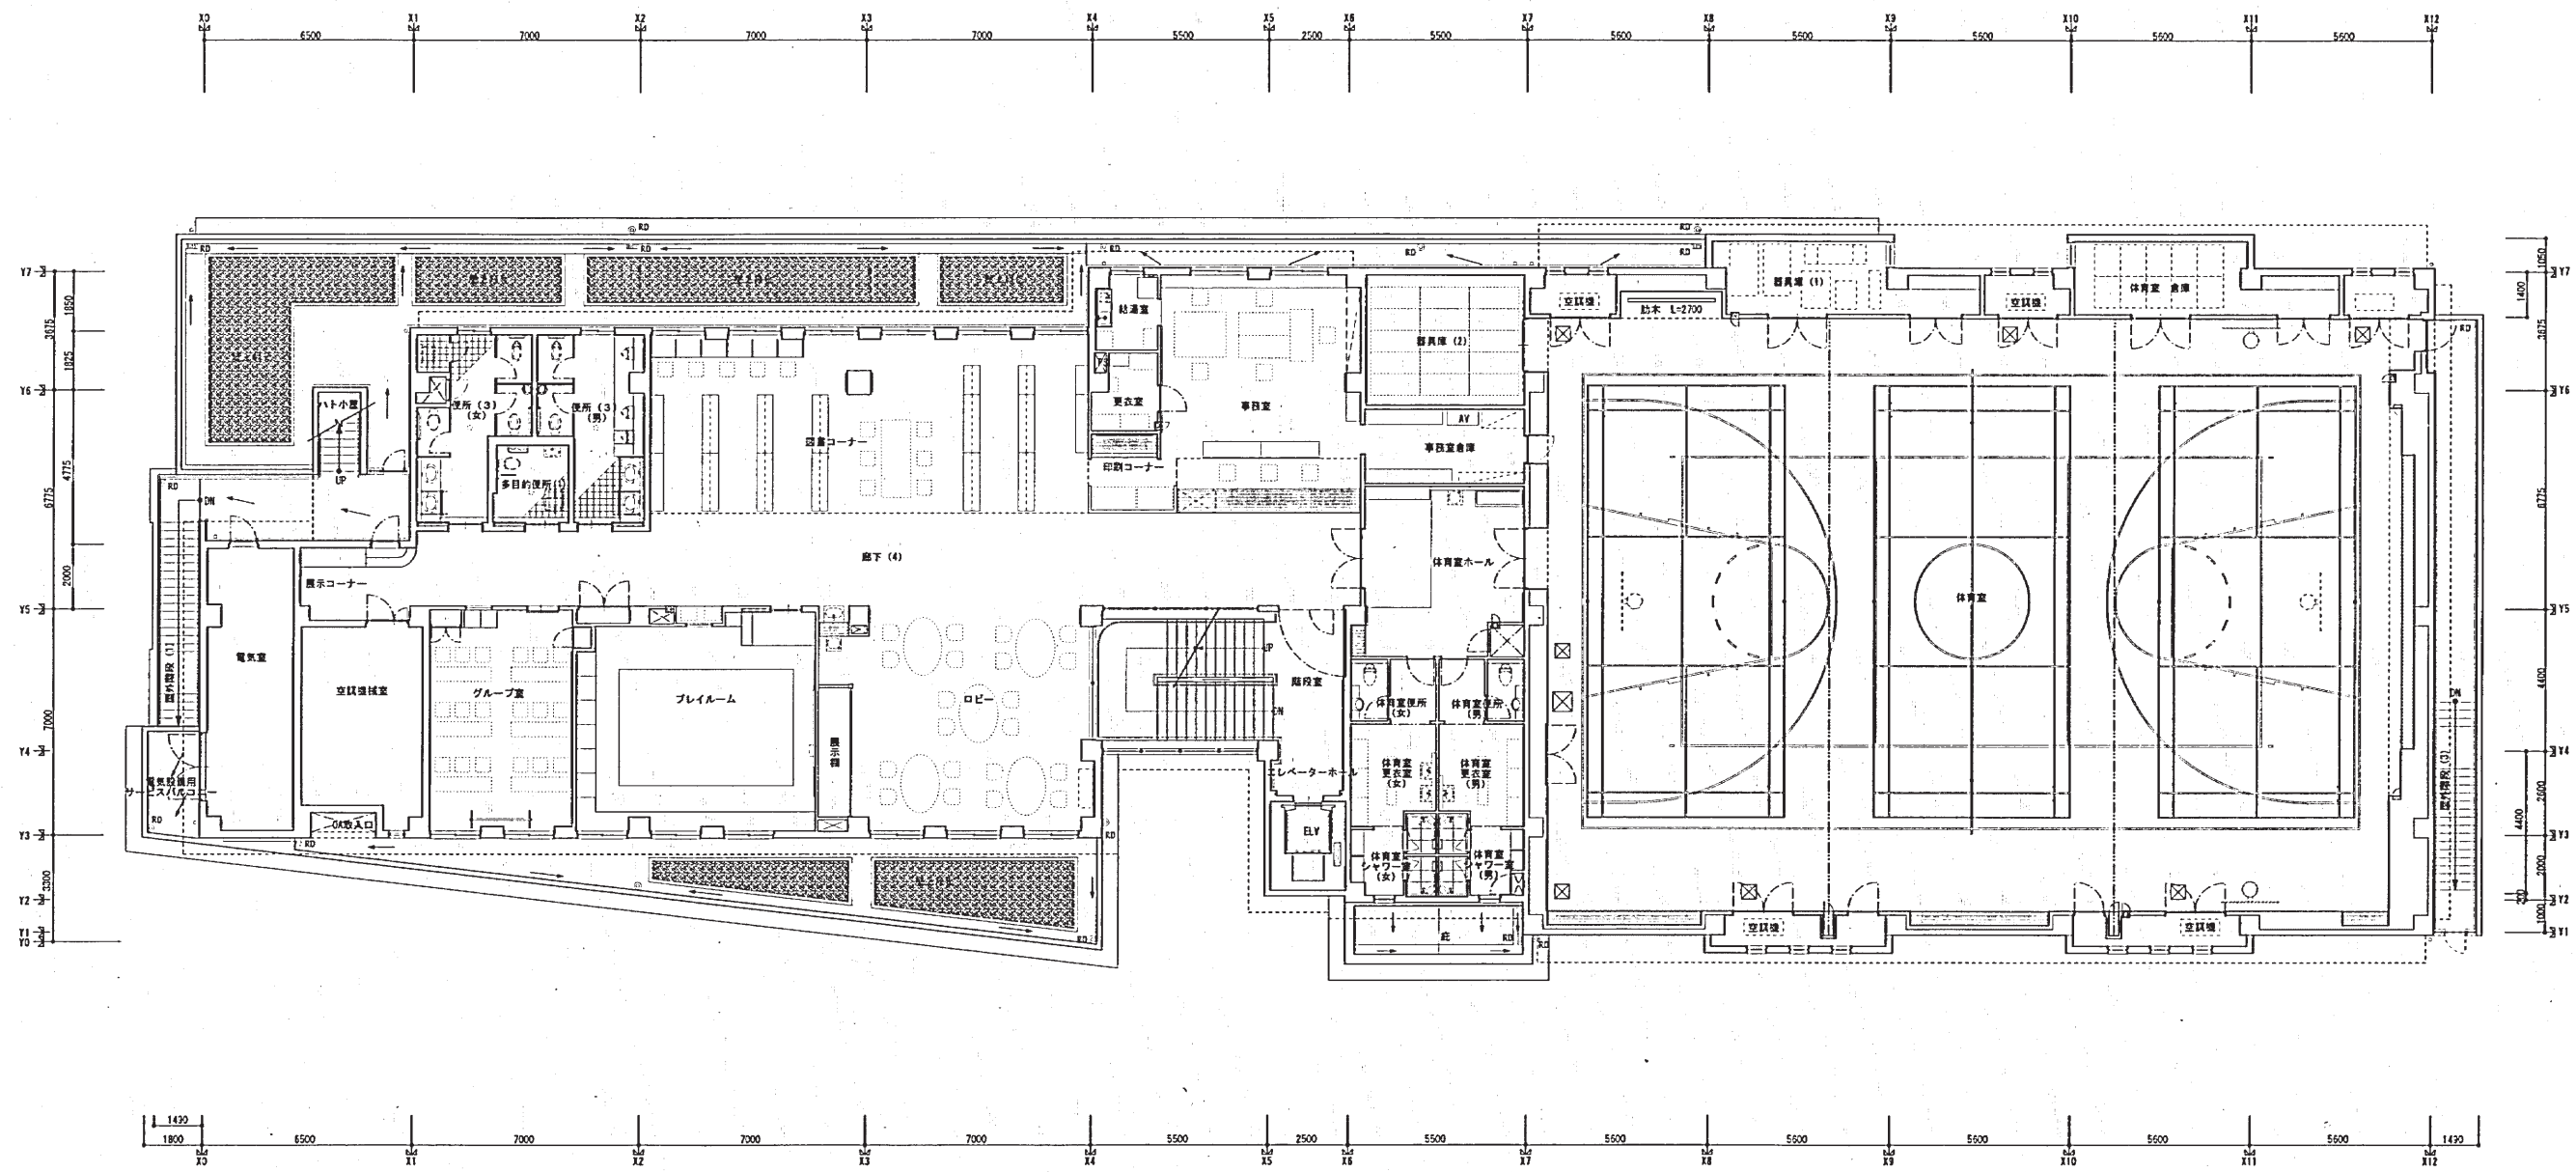

法 17


工 程 種 別	用 途 種 別 記 号	施 工 種 別 記 号	建 物 種 別 記 号	施 工 種 別 記 号	区 画 種 別 記 号	区 画 種 別 記 号	特 記 号
H	2	4	8	0	8	0	012017F



局長	部長	課長	係長	係員	備考
横浜市建築局					

工事名称	図面名称	図面番号
小机地区センター(仮称) ・小机地区ケアプラザ(仮称)新築工事(建築工事)	2階平面図	A-17
縮尺 1/100		区分



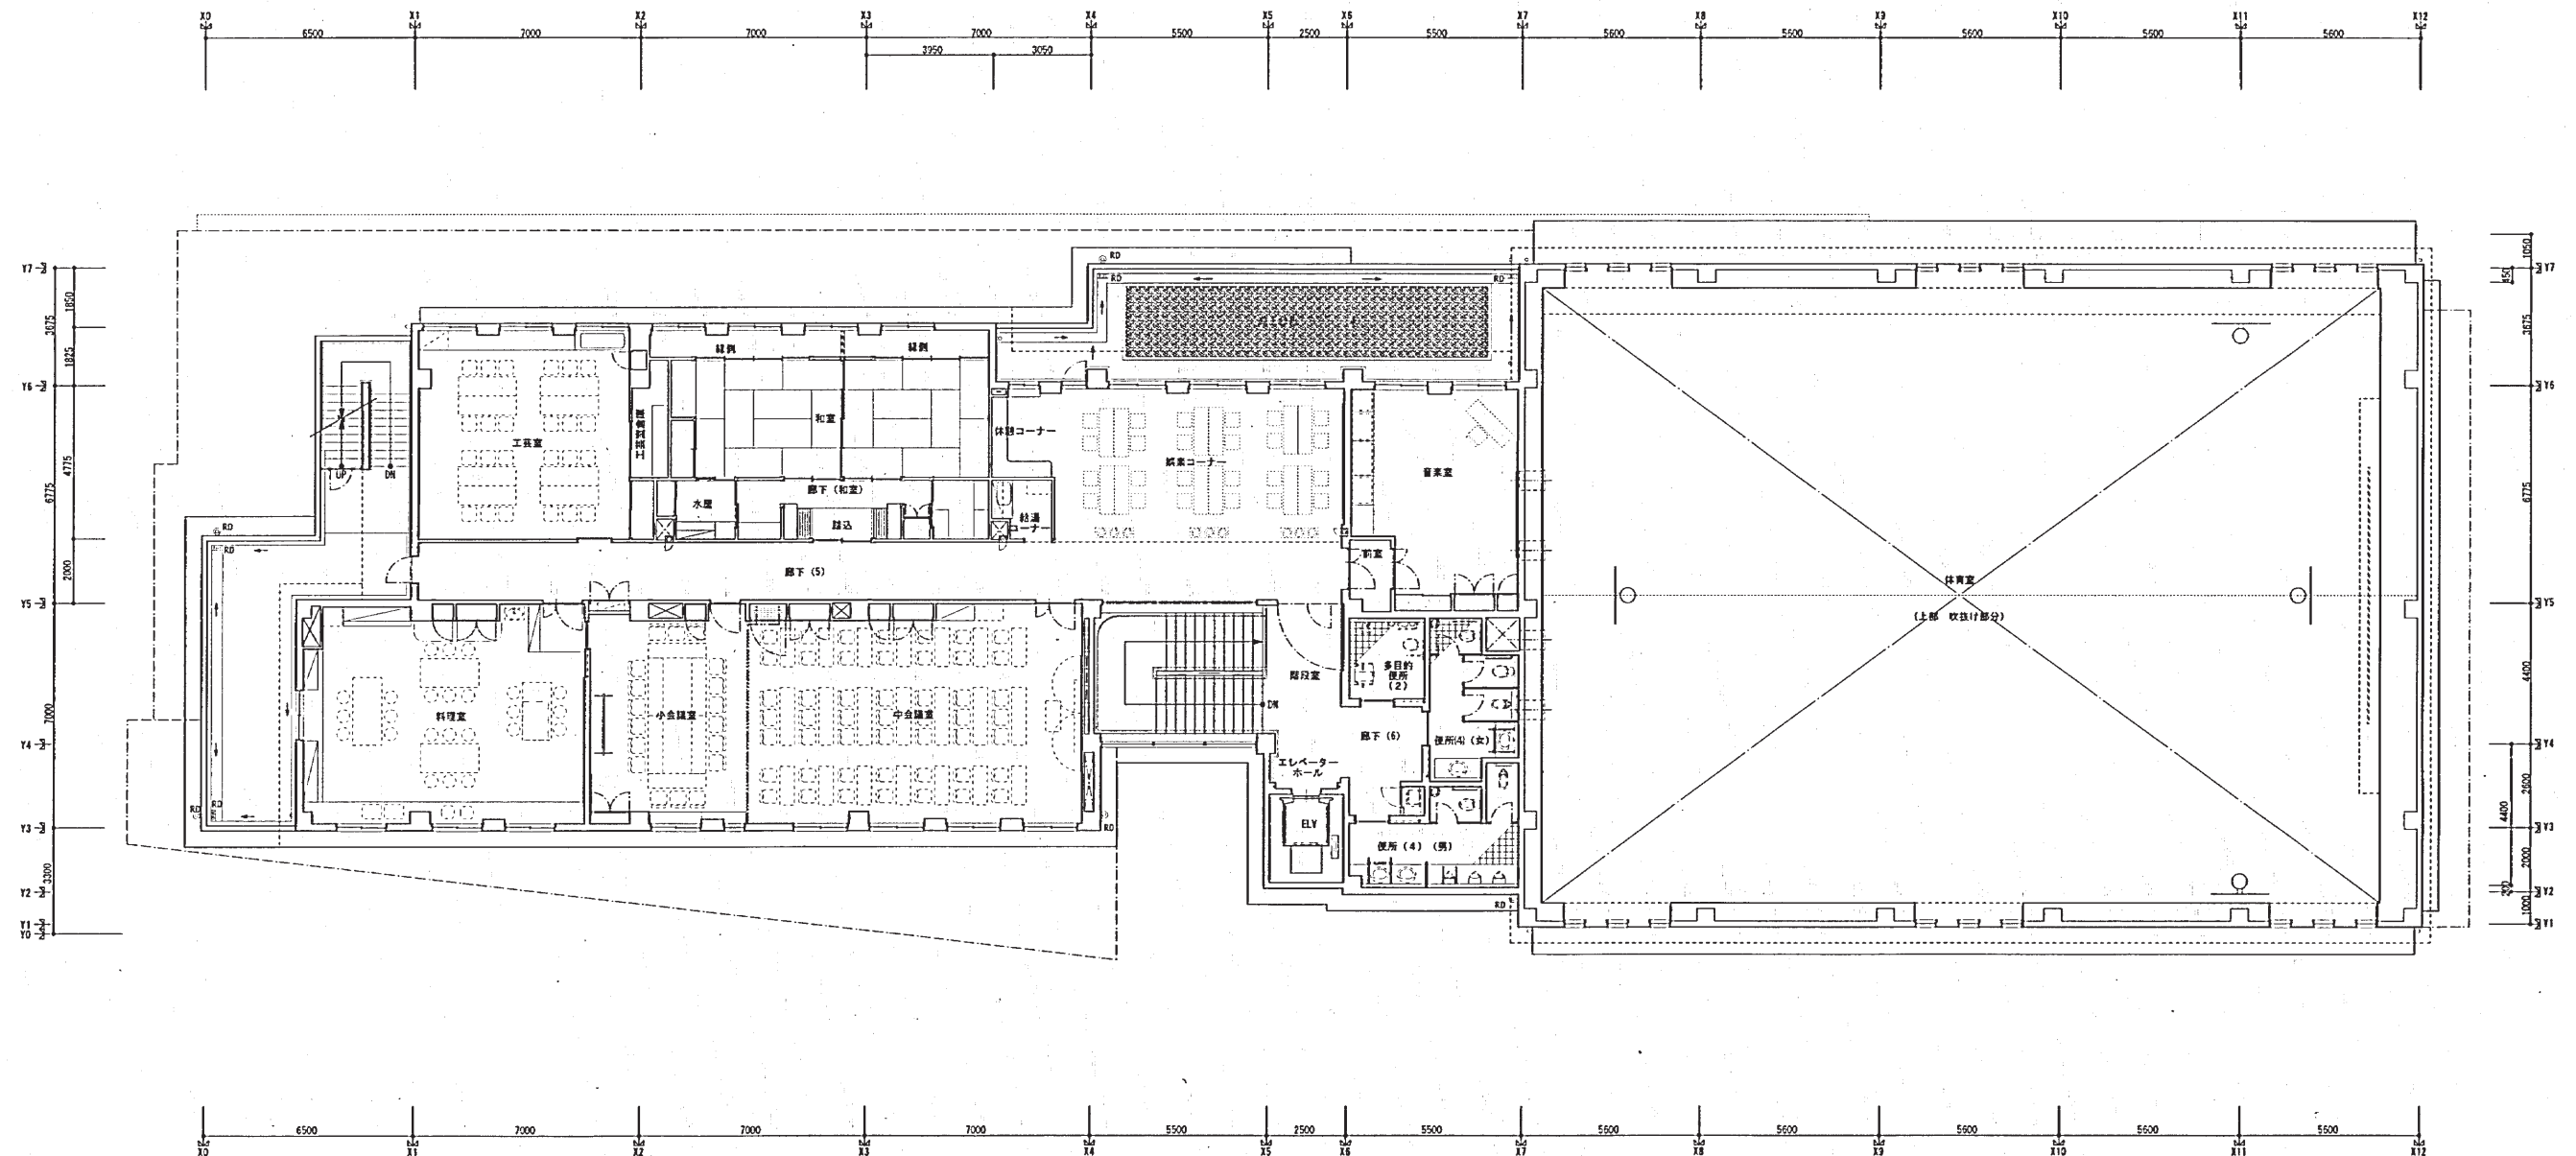

局長	科長	課長	係長	係員		備考
横浜市建築局						

工事名称 小机地区センター(仮称) ・小机地球クラブラザ(仮称)新築工事(建築工事)	図面名称 3階平面図	図面番号 A-18
	縮尺 S=1/100	区分