






工事 種別	用途 種別	建物 種別	建物 用途	建築 種別	建築 用途	用途 種別	用途 種別	用途 種別	用途 種別
H	0	2	6	0	5	0	0	1	1
0	0	0	0	0	0	1	1	0	0
5	0	0	1	1	0	0	5	F	

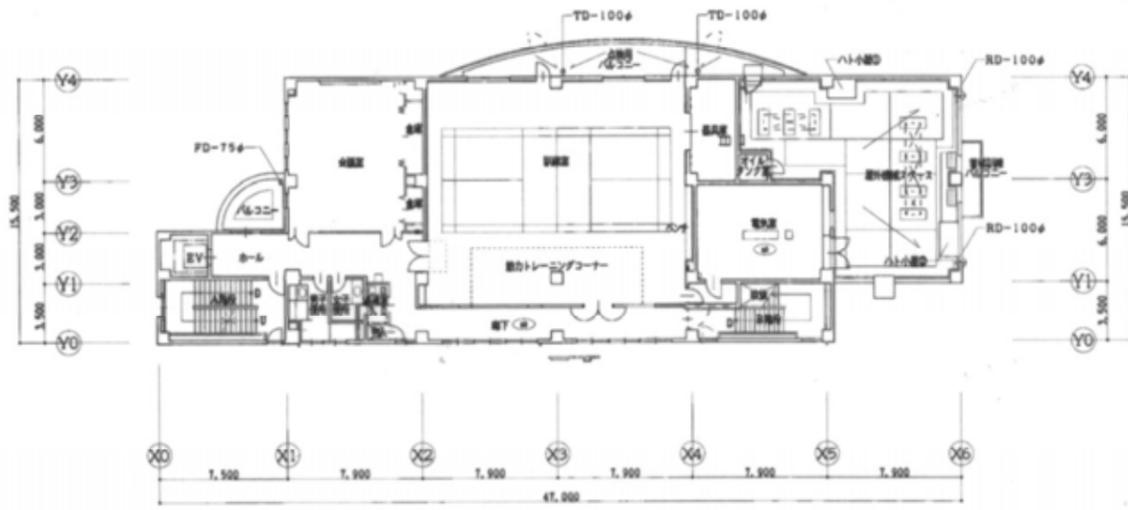


4階平面図 縮尺1/200

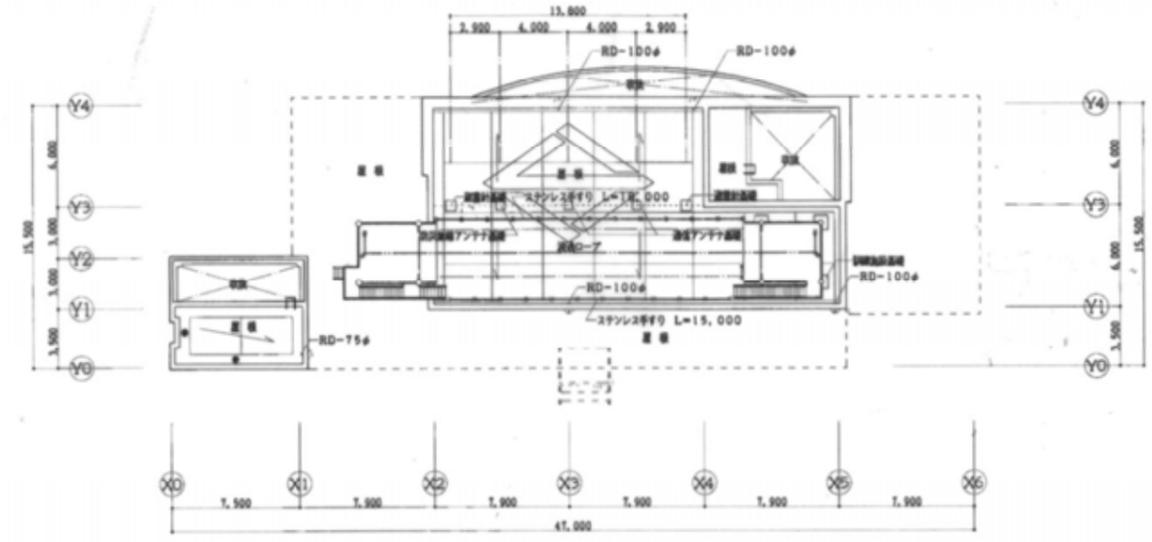

屋根伏図 縮尺1/200

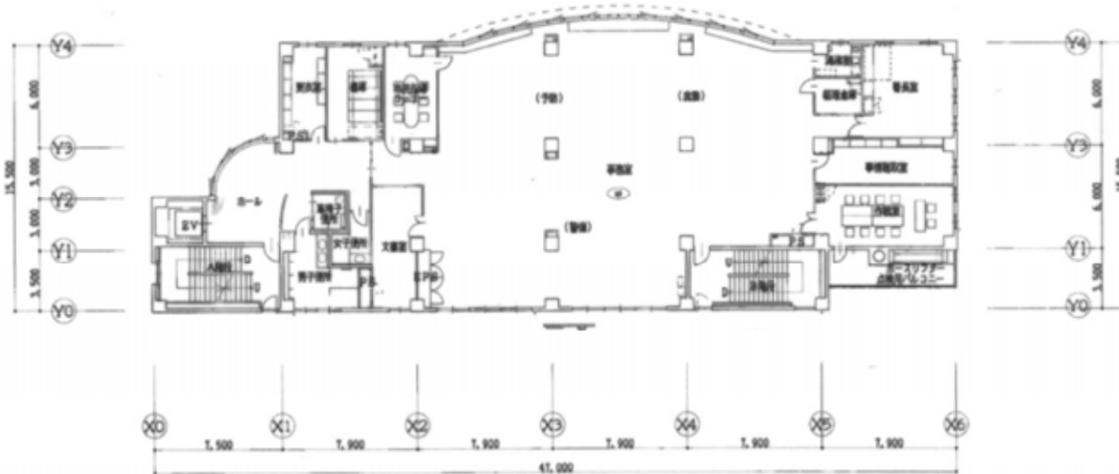

3階平面図 縮尺1/200

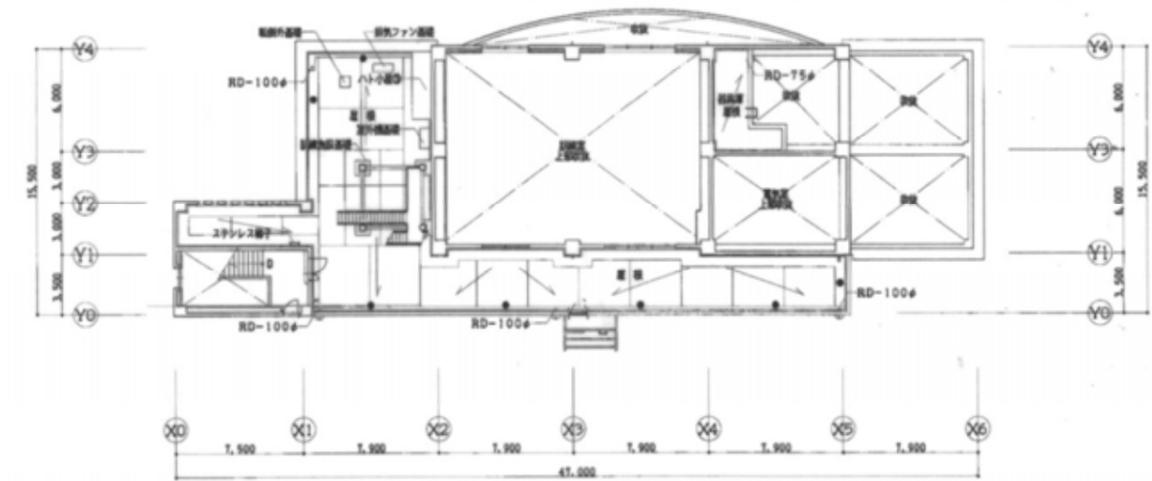

2階平面図 縮尺1/200

●: 屋上九層階出屋部分

図名	磯子消防署平面図	工事名	磯子消防署移転新築工事(建築工事)	年月日	H12.3	図番	A-14
縮尺	1/200	図種	平面図	縮尺	1/200		
作成	横濱市建築局	図名	平面図				