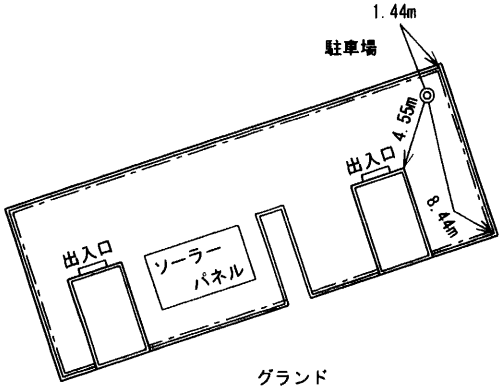


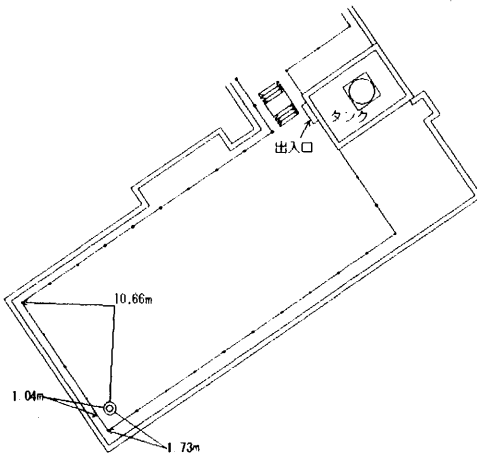
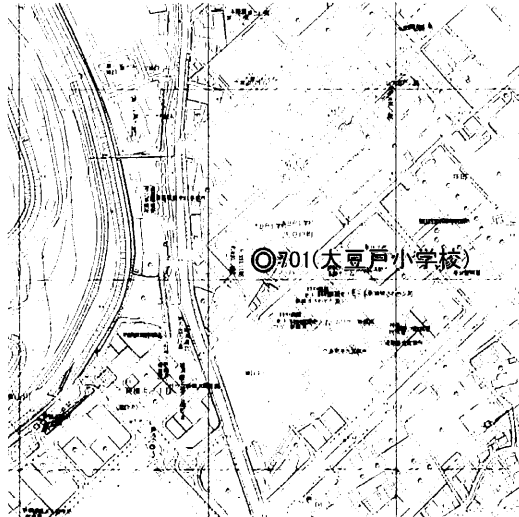
横浜市公共基準点成果表・点の記

測地成果2011

点名	700 (師岡小学校)			1/2, 500 図名	IX LD75-4 師岡 (44)
所在地	港北区師岡町986番地 TEL : 045 (542) 5805				
所有者	横浜市 原則使用禁止 (やむを得ず使用する場合は所有者の承諾を得てください)				
設置年月	平成 17 年 10 月 (平成24年1月 改測)		設置法	屋上	
備考	視準点の名称に※印のあるものはGPS測量による観測点 「この測量成果は、国土地理院長の承認及び助言を得て同院所管の測量標及び 測量成果を使用して得たものである (承認番号) 平23 関公第499号」				
m ° ′ ″ X = - 52793. 559 B = 35 31 26. 3414 Y = - 17617. 274 L = 139 38 20. 6968 H = 20. 918 縮尺係数 = 0. 999904 ジオイド高 36. 406					
視準点の名称		平均方向角		距離の真数	備考
真北方向角		° ′ ″		m	
1	※ 479	31	54	5	558. 771 視通不可
2	※ 477	104	42	24	1025. 491 視通不可
3	※ 702	164	30	5	1593. 161 視通不可
4	※ 460	195	41	28	1263. 155 視通不可
5	※ 459	226	59	25	816. 248 視通不可
6	※ 49	284	9	13	338. 932
詳細図			案内図 (LD75-4-10) 1/10, 000		
					

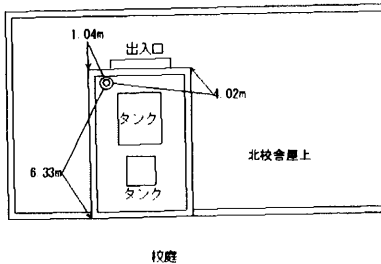
横浜市公共基準点成果表・点の記

測地成果2011

点 名	701 (大豆戸小学校)		1/2, 500 図名	IX LD75-3 大倉山 (43)
所 在 地	港北区大豆戸町 7 5 9 番地		TEL : 045 (543) 7911	
所 有 者	横浜市 ※原則使用禁止 (やむを得ず使用する場合は所有者の承諾を得てください)			
設置年月	平成 17 年 10 月 (平成24年1月 改測)		設置法	屋上
備 考	視準点の名称に※印のあるものはGPS測量による観測点 「この測量成果は、国土地理院長の承認及び助言を得て同院所管の測量標及び 測量成果を使用して得たものである (承認番号) 平23 関公第499号」			
m ° ′ ″ X = - 53724. 648 B = 35 30 56. 0235 Y = - 19176. 788 L = 139 37 18. 8728 H = 20. 368 縮尺係数 = 0. 999905 ジオイド高 36. 474				
視 準 点 の 名 称		平 均 方 向 角 ° ′ ″		距 離 の 真 数 m
真北方向角		0 7 22		
1	※ 457	28 34 2		607. 534
2	※ 50-2	141 0 20		512. 523
3	※ 383	188 1 56		1195. 519
4	※ 387	219 2 52		1386. 625
5	※ 732	241 35 59		1318. 622
6	※ 780	278 54 44		843. 391
詳 細 図		案内図 (LD75-3-36) 1/10, 000		
				

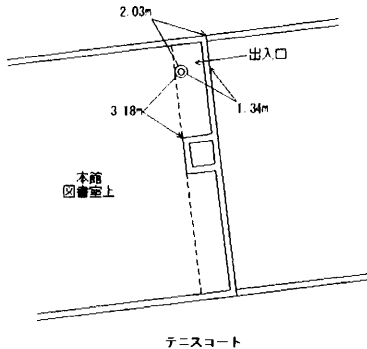
横浜市公共基準点成果表・点の記

測地成果2011

点 名	702 (馬場小学校)		1/2, 500 図名	IX LD85-2 北寺尾 (55)
所 在 地	鶴見区馬場7丁目20番1号		TEL : 045 (571) 7777	
所 有 者	横浜市 原則使用禁止 (やむを得ず使用する場合は所有者の承諾を得てください)			
設置年月	平成 17 年 10 月 (平成24年1月 改測)		設置法	屋上
備 考	視準点の名称に※印のあるものはGPS測量による観測点 「この測量成果は、国土地理院長の承認及び助言を得て同院所管の測量標及び 測量成果を使用して得たものである (承認番号) 平23 関公第499号」			
m ° ′ ″ X = - 54328. 640 B = 35 30 36. 5548 Y = - 17191. 597 L = 139 38 37. 7107 H = 34. 571 縮尺係数 = 0. 999904 ジオイド高 36. 344				
視 準 点 の 名 称		平 均 方 向 角	距 離 の 真 数	備 考
真北方向角		° ′ ″	m	
1	※ 477	0 6 36	1394. 951	視通不可
2	※ 463	23 56 46	1209. 435	視通不可
3	※ 462	55 13 20	1090. 361	視通不可
4	※ 703	91 12 37	873. 514	視通不可
5	※ 675	125 56 27	657. 113	
6	※ 460	232 2 41	831. 061	視通不可
7	※ 700	292 34 59	1593. 161	視通不可
		344 30 5		
詳 細 図			案内図 (LD85-2-12) 1/10, 000	
				

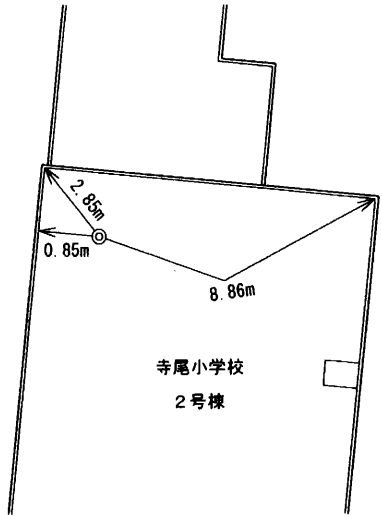
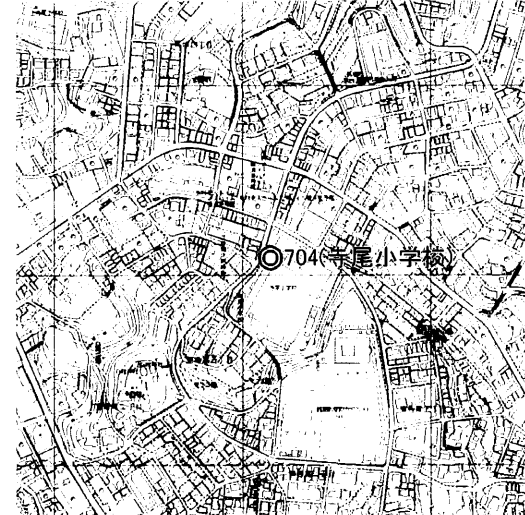
横浜市公共基準点成果表・点の記

測地成果2011

点名	703 (市立東高校)	1/2,500 図名	IX LD85-2 北寺尾 55	
所在地	鶴見区馬場3丁目5番1号 TEL: 045 (571) 0851			
所有者	横浜市 原則使用禁止 (やむを得ず使用する場合は所有者の承諾を得てください)			
設置年月	平成 17 年 10 月 (平成24年1月 改測)	設置法	屋上	
備考	視準点の名称に※印のあるものはGPS測量による観測点 「この測量成果は、国土地理院長の承認及び助言を得て同院所管の測量標及び測量成果を使用して得たものである (承認番号) 平23 関公第499号」			
m ° ′ ″ X = - 54841.300 B = 35 30 19.9621 Y = - 16484.447 L = 139 39 5.8130 H = 41.907 縮尺係数 = 0.999903 ジオイド高 36.292				
視準点の名称		平均方向角	距離の真数	備考
真北方向角		° ′ ″	m	
1	※ 462	38 1 24	621.611	視通不可
2	※ 704	104 37 51	539.259	
3	※ 588	184 7 39	1025.011	
4	※ 380	228 50 0	1708.541	視通不可
5	※ 675	275 3 46	1230.143	
6	※ 702	305 56 27	873.514	視通不可
詳細図		案内図 (LD85-2-31) 1/10,000		
				

横浜市公共基準点成果表・点の記

測地成果2011

点 名	704 (寺尾小学校)		1/2, 500 図名	IX LD86-1 東寺尾 (56)
所 在 地	鶴見区東寺尾5丁目19番1号		TEL : 045 (581) 7084	
所 有 者	横浜市 原則使用禁止 (やむを得ず使用する場合は所有者の承諾を得てください)			
設 置 年 月	平成 17 年 10 月 (平成24年1月 改測)		設置法	屋上
備 考	視準点の名称に※印のあるものはGPS測量による観測点 「この測量成果は、国土地理院長の承認及び助言を得て同院所管の測量標及び 測量成果を使用して得たものである (承認番号) 平23 関公第499号」			
m ° ′ ″ X = - 54977. 498 B = 35 30 15. 5731 Y = - 15962. 725 L = 139 39 26. 5271 H = 31. 912 縮尺係数 = 0. 999903 ジオイド高 36. 260				
視 準 点 の 名 称		平 均 方 向 角	距 離 の 真 数	備 考
真北方向角		° ′ ″	m	
1	※ 464	34 16 26	1075. 199	視通不可
2	※ 676	101 7 9	679. 934	視通不可
3	※ 637	169 49 46	1288. 235	視通不可
4	※ 588	213 54 14	1067. 672	
5	※ 703	284 37 51	539. 259	視通不可
6	※ 462	347 29 24	641. 114	視通不可
詳 細 図		案内図 (LD86-1-25) 1/10, 000		
				

測地成果2011

横浜市公共基準点成果表・点の記

測地成果2011

点 名	706 (沢渡公園)		1/2, 500 図名	IX LD95-3 高島台 91
所 在 地	神奈川県横浜 1 9 番地 1		TEL : 045 (671) 2121	
所 有 者	横浜市			
設 置 年 月	平成 17 年 11 月 (平成24年1月 改測)		設置法	地上
備 考	視準点の名称に※印のあるものはGPS測量による観測点 「この測量成果は、国土地理院長の承認及び助言を得て同院所管の測量標及び測量成果を使用して得たものである (承認番号) 平23 関公第499号」			
m ° ′ ″ X = - 58701. 523 B = 35 28 14. 5032 Y = - 19459. 207 L = 139 37 8. 0928 H = 5. 993 縮尺係数 = 0. 999905 ジオイド高 36. 399				
視 準 点 の 名 称		平 均 方 向 角	距 離 の 真 数	備 考
真北方向角		° ′ ″	m	
1	※ 39	0 7 28		
2	※ 320	34 47 12	897. 221	視通不可
3	※ 770	82 46 23	1161. 284	視通不可
4	※ 706D	135 19 35	748. 530	視通不可
5	※ 705	232 40 54	101. 417	
6	※ 737	256 5 35	883. 563	視通不可
7	※ 410	286 14 37	813. 499	視通不可
		343 51 26	889. 817	視通不可
			第一方位標	第二方位標
第一方位標 第二方位標		° ′ ″		
詳 細 図			案内図 (LD95-3-3) 1/10, 000	

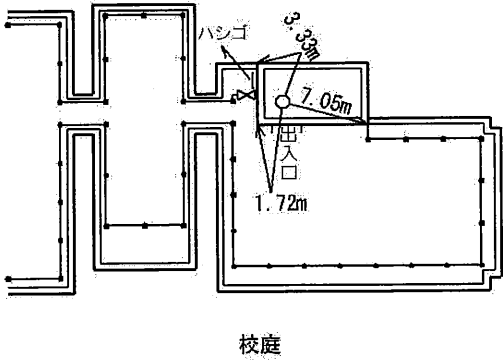
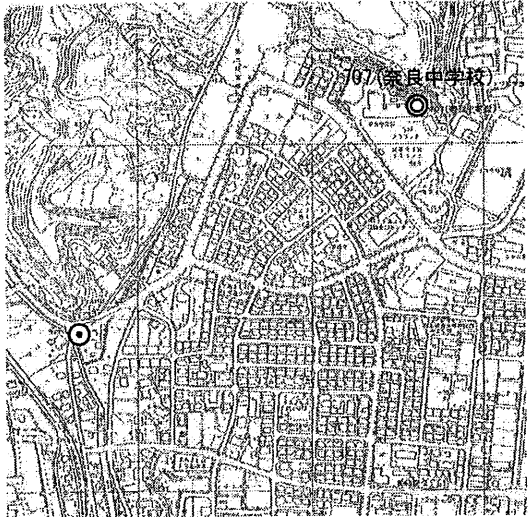
横浜市公共基準点成果表・点の記

測地成果2011

点 名	706D (沢渡公園 (方位標))		1/2, 500 図名	IX LD95-3 高島台 91
所 在 地	神奈川県沢渡3番地10先		TEL : 045 (671) 2121	
所 有 者	横浜市			
設置年月	平成 17 年 10 月 (平成24年1月 改測)		設置法	地上
備 考	視準点の名称に※印のあるものはGPS測量による観測点 「この測量成果は、国土地理院長の承認及び助言を得て同院所管の測量標及び 測量成果を使用して得たものである (承認番号) 平23 関公第499号」			
m ° ′ ″ X = - 58763. 001 B = 35 28 12. 5026 Y = - 19539. 855 L = 139 37 4. 8990 H = 4. 357 縮尺係数 = 0. 999905 ジオイド高 36. 403				
視 準 点 の 名 称		平 均 方 向 角	距 離 の 真 数	備 考
真北方向角 1 ※ 706		° ′ ″ 0 7 30 52 40 54	m 101. 417	
詳 細 図		案内図 (LD95-3-10) 1/10, 000		

横浜市公共基準点成果表・点の記

測地成果2011

点名	707 (奈良中学校)	1/2,500 図名	IX LD62-1 奈良 10		
所在地	青葉区すみよし台36-3番地 〳 TEL: 045 (962) 2753 〳				
所有者	横浜市 ※原則使用禁止 (やむを得ず使用する場合は所有者の承諾を得てください)				
設置年月	平成 18 年 12 月 (平成24年1月 改測) 〳	設置法	屋上 〳		
備考	視準点の名称に※印のあるものはGPS測量による観測点 「この測量成果は、国土地理院長の承認を得て同院所管の測量成果を 使用して得たものである (承認番号) 平25 関公第299号」 〳				
X = - 49092.200 〳 B = 35 33 25.3074 〳 Y = - 30653.313 〳 L = 139 29 42.7443 〳 H = 73.147 〳 縮尺係数 = 0.999912 〳 ジオイド高 37.430 〳					
視準点の名称		平均方向角		距離の真数	備考
		° ' "		m	
真北方向角		0 11 48 〳			
1	※ 506	32 21 12 〳		947.848 〳	視通不可 〳
2	※ 507	89 43 10 〳		1297.287 〳	視通不可 〳
3	※ 499	155 4 18 〳		523.282 〳	視通不可 〳
4	※ 707D	235 58 58 〳		591.019 〳	
5	※ 800	291 1 56 〳		713.552 〳	視通不可 〳
				第一方位標	第二方位標
第一方位標 第二方位標		° ' "			
詳細図		案内図 (LD62-1-38)			1/10,000
					

横浜市公共基準点成果表・点の記

測地成果2011

点名	707D (奈良中学校 (方位標))		1/2, 500 図名	Ⅸ LD62-1 奈良 10
所在地	青葉区奈良町1084番地先 〃 TEL : ()			
所有者	横浜市			
設置年月	平成 25 年 10 月 ()		設置法	地上 〃
備考	視準点の名称に※印のあるものはGPS測量による観測点 「この測量成果は、国土地理院長の承認を得て同院所管の測量成果を 使用して得たものである (承認番号) 平25 関公第299号」 〃			
X = - 49422.813〃 B = 35 33 14.5242〃 Y = - 31143.147〃 L = 139 29 23.3389〃 H = 32.861〃 縮尺係数 = 0.999912 〃 ジオイド高 37.464〃				
視準点の名称		平均方向角	距離の真数	備考
1 真北方向角・ ※ 707 .		0 11 59〃 55 58 58〃	m 591.019 〃	
詳細図		案内図 (LD62-1-44 .) 1/10, 000 .		

横浜市公共基準点成果表・点の記

測地成果2011

点名	708 (成瀬台小学校)	1/2, 500 図名	IX LD61-4	
所在地	町田市成瀬台 2 - 5 - 2 番地 TEL : 042 (723) 3001			
所有者	横浜市 原則使用禁止 (やむを得ず使用する場合は所有者の承諾を得てください)			
設置年月	平成 18 年 12 月 (平成24年1月 改測)	設置法	屋上	
備考	視準点の名称に※印のあるものはGPS測量による観測点 「この測量成果は、国土地理院長の承認及び助言を得て同院所管の測量標及び測量成果を使用して得たものである (承認番号) 平23 関公第499号」			
m ° ' " X = - 49751. 573 B = 35 33 3. 7310 Y = - 32229. 378 L = 139 28 40. 2536 H = 81. 018 縮尺係数 = 0. 999913 ジオイド高 37. 550				
視準点の名称		平均方向角	距離の真数	備考
真北方向角 1 ※ 502 2 ※ 800 3 ※ 499 4 ※ 57 5 ※ 661		° ' " 0 12 24 7 52 8 44 49 58 84 7 28 108 51 42 178 21 38	m 583. 823 1290. 975 1806. 248 1592. 519 1297. 506	視通不可 視通不可 視通不可
詳細図		案内図 (LD61-4-16)		1/10, 000

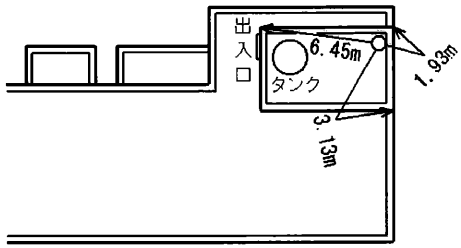
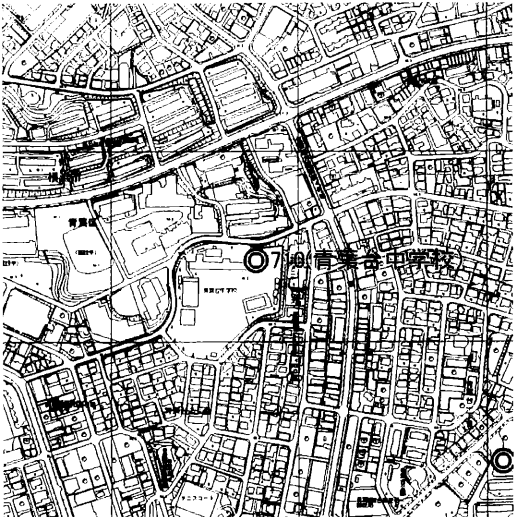
横浜市公共基準点成果表・点の記

測地成果2011

点 名	709 (青葉台小学校)		1/2, 500 図名	IX LD62-4 青葉台 19
所 在 地	青葉区桜台 4 7 番地		TEL : 045 (983) 1061	
所 有 者	横浜市 原則使用禁止 (やむを得ず使用する場合は所有者の承諾を得てください)			
設 置 年 月	平成 18 年 12 月 (平成24年1月 改測)		設置法	屋上
備 考	視準点の名称に※印のあるものはGPS測量による観測点 「この測量成果は、国土地理院長の承認及び助言を得て同院所管の測量標及び測量成果を使用して得たものである (承認番号) 平23 関公第499号」			
m ° ′ ″ X = - 49756. 158 B = 35 33 3. 9043 Y = - 29349. 650 L = 139 30 34. 5991 H = 79. 244 縮尺係数 = 0. 999911 ジオイド高 37. 303				
視 準 点 の 名 称		平 均 方 向 角	距 離 の 真 数	備 考
真北方向角		° ′ ″	m	
1 ※ 508	48	11 20 48	901. 972	視通不可
2 ※ 710	125	27 22	667. 904	
3 ※ 711	178	13 40	1013. 005	視通不可
4 ※ 498	231	12 44	680. 747	
5 ※ 499	279	55 20	1099. 672	
6 ※ 507	359	26 38	670. 399	
詳 細 図		案内図 (LD62-4-11) 1/10, 000		

横浜市公共基準点成果表・点の記

測地成果2011

点名	710 (青葉台中学校)	1/2,500 図名	IX LD62-4 青葉台 19	
所在地	青葉区青葉台2丁目25番2号 TEL : 045 (983) 1062			
所有者	横浜市 ※原則使用禁止 (やむを得ず使用する場合は所有者の承諾を得てください)			
設置年月	平成 18 年 12 月 (平成24年1月 改測)	設置法	屋上	
備考	視準点の名称に※印のあるものはGPS測量による観測点 「この測量成果は、国土地理院長の承認及び助言を得て同院所管の測量標及び 測量成果を使用して得たものである (承認番号) 平23 関公第499号」			
m ° ′ ″ X = - 50143.561 B = 35 32 51.3907 Y = - 28805.650 L = 139 30 56.2493 H = 65.860 縮尺係数 = 0.999910 ジオイド高 37.248				
視準点の名称		平均方向角	距離の真数	備考
真北方向角		° ′ ″	m	
1	※ 508	0 11 5	995.418	視通不可
2	※ 799	81 23 54	682.559	視通不可
3	※ 629	128 56 0	420.145	
4	※ 711	219 21 36	808.462	
5	※ 709	305 27 22	667.904	視通不可
詳細図		案内図 (LD62-4-21) 1/10,000		
 校庭				

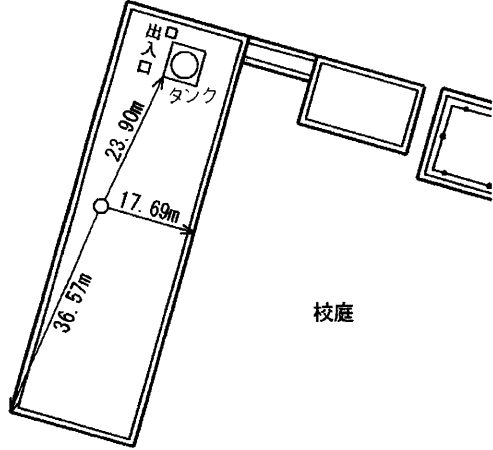
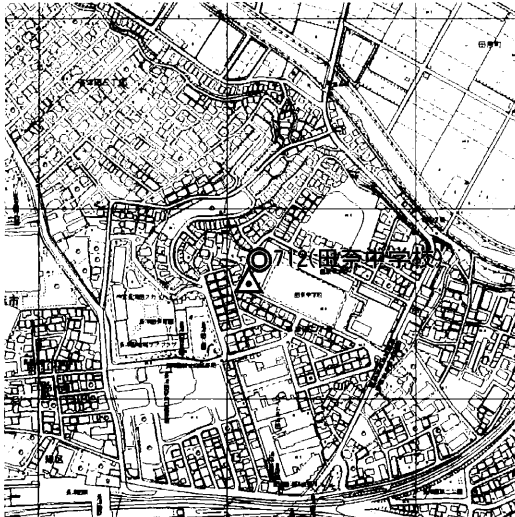
横浜市公共基準点成果表・点の記

測地成果2011

点 名	711 (榎が丘小学校)		1/2, 500 図名	IX LD62-4 青葉台 (19)
所 在 地	青葉区榎が丘 2 9 番地		TEL : 045 (983) 1067	
所 有 者	横浜市 ※原則使用禁止 (やむを得ず使用する場合は所有者の承諾を得てください)			
設 置 年 月	平成 18 年 12 月 (平成24年1月 改測)		設置法	屋上
備 考	視準点の名称に※印のあるものはGPS測量による観測点 「この測量成果は、国土地理院長の承認及び助言を得て同院所管の測量標及び 測量成果を使用して得たものである (承認番号) 平23 関公第499号」			
m ° ′ ″ X = - 50768.588 B = 35 32 31.0547 Y = - 29318.324 L = 139 30 35.9749 H = 60.016 縮尺係数 = 0.999911 ジオイド高 37.275				
視 準 点 の 名 称		平 均 方 向 角		距 離 の 真 数
		° ′ ″		m
真北方向角		0 11 17		
1	※ 710	39 21 36	808.462	視通不可 視通不可 視通不可 視通不可 視通不可 視通不可
2	※ 629	66 43 45	913.889	
3	※ 55	115 7 35	1369.810	
4	※ 597	143 21 57	1330.284	
5	※ 712	234 57 0	1391.246	
6	※ 648	263 11 15	822.214	
7	※ 498	316 12 13	811.957	
8	※ 709	358 13 40	1013.005	
詳 細 図		案内図 (LD62-4-43) 1/10, 000		

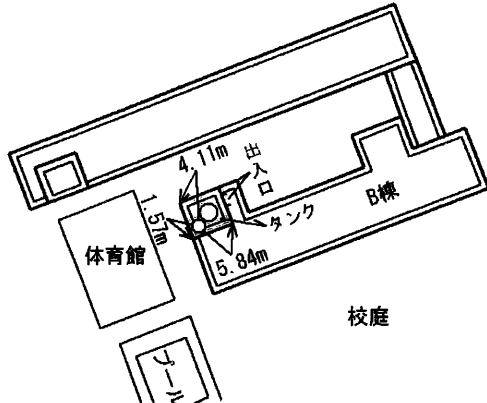
横浜市公共基準点成果表・点の記

測地成果2011

点名	712 (田奈中学校)	1/2,500 図名	IX LD72-1 長津田 (27)
所在地	緑区長津田2丁目24-1番地 TEL : 045 (981) 3101		
所有者	横浜市 ※原則使用禁止 (やむを得ず使用する場合は所有者の承諾を得てください)		
設置年月	平成 18 年 12 月 (平成24年1月 改測)	設置法	屋上
備考	視準点の名称に※印のあるものはGPS測量による観測点 「この測量成果は、国土地理院長の承認及び助言を得て同院所管の測量標及び 測量成果を使用して得たものである (承認番号) 平23 関公第499号」		
m ° ′ ″ X = - 51567.497 B = 35 32 5.0068 Y = - 30457.168 L = 139 29 50.8681 H = 56.195 縮尺係数 = 0.999911 ジオイド高 37.352			
視準点の名称		平均方向角	距離の真数 備考
真北方向角		0 11 43	m
1 ※ 648	24 41 37	772.050	視通不可 視通不可 視通不可 視通不可 視通不可 視通不可
2 ※ 711	54 57 0	1391.246	
3 ※ 597	97 54 35	1951.295	
4 ※ 697	117 49 38	1708.570	
5 ※ 432	204 2 15	34.704	
6 ※ 661	286 39 18	1811.224	
7 ※ 57	348 28 26	1328.033	
8 ※ 739	154 25 23	1090.833	
詳細図		案内図 (LD72-1-23) 1/10,000	
			

横浜市公共基準点成果表・点の記

測地成果2011

点 名	713 (長津田小学校)		1/2, 500 図名	IX LD72-1 長津田 (27)
所 在 地	緑区長津田 2 3 3 0 番地		TEL : 045 (981) 0155	
所 有 者	横浜市 ※原則使用禁止 (やむを得ず使用する場合は所有者の承諾を得てください)			
設 置 年 月	平成 18 年 12 月 (平成24年1月 改測)		設置法	屋上
備 考	視準点の名称に※印のあるものはGPS測量による観測点 「この測量成果は、国土地理院長の承認及び助言を得て同院所管の測量標及び 測量成果を使用して得たものである (承認番号) 平23 関公第499号」			
m ° ′ ″ X = - 52077. 869 B = 35 31 48. 3783 Y = - 31058. 671 L = 139 29 27. 0596 H = 84. 067 縮尺係数 = 0. 999912 ジオイド高 37. 394				
視 準 点 の 名 称		平 均 方 向 角	距 離 の 真 数	備 考
真北方向角		° ′ ″	m	
1	※ 432	0 11 57	757. 785	視通不可 視通不可 視通不可
2	※ 739	50 49 17	1172. 376	
3	※ 756	113 49 19	1431. 513	
4	※ 755	142 52 23	980. 163	
5	※ 798	196 21 2	660. 509	
6	※ 661	248 48 5	1531. 392	
7	※ 421	312 14 36	1738. 473	
173 47 4				
詳 細 図			案内図 (LD72-1-36) 1/10, 000	
				

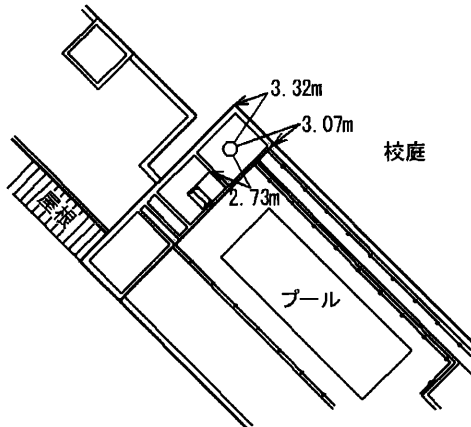
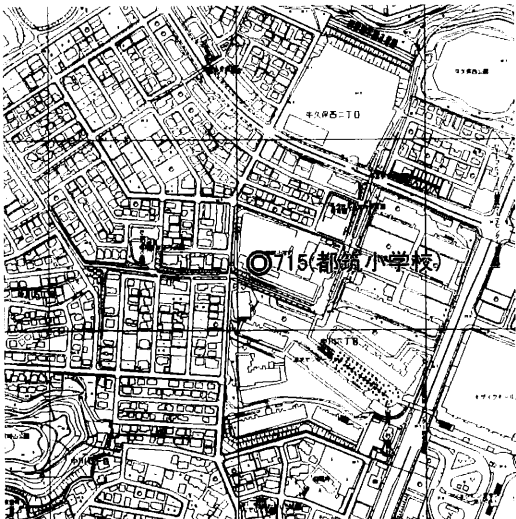
横浜市公共基準点成果表・点の記

測地成果2011

点 名	714 (南山田小学校)		1/2, 500 図名	IX LD64-1 北山田 ⑭
所 在 地	都筑区南山田2丁目27番1号		TEL : 045 (593) 9491	
所 有 者	横浜市 ※原則使用禁止 (やむを得ず使用する場合は所有者の承諾を得てください)			
設 置 年 月	平成 18 年 12 月 (平成24年1月 改測)		設置法	屋上
備 考	視準点の名称に※印のあるものはGPS測量による観測点 「この測量成果は、国土地理院長の承認及び助言を得て同院所管の測量標及び 測量成果を使用して得たものである (承認番号) 平23 関公第499号」			
m ° ′ ″ X = - 49092. 322 B = 35 33 26. 1217 Y = - 22115. 963 L = 139 35 21. 7627 H = 48. 079 縮尺係数 = 0. 999906 ジオイド高 36. 789				
視 準 点 の 名 称		平 均 方 向 角	距 離 の 真 数	備 考
真北方向角		° ′ ″	m	
1	※ 538	0 8 31	1191. 823	視通不可
2	※ 573	10 56 47	1236. 514	
3	※ 807	75 22 15	1072. 480	視通不可
4	※ 649	123 53 43	780. 881	視通不可
5	※ 715	193 21 18	1357. 590	視通不可
6	※ 539	267 3 29	1317. 034	
		318 31 54		
詳 細 図			案内図 (LD64-1-40) 1/10, 000	

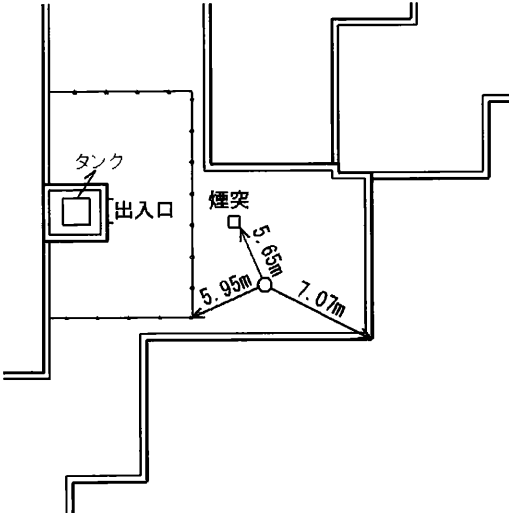
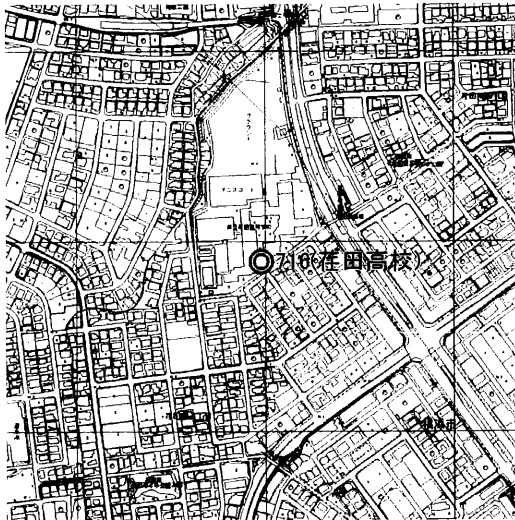
横浜市公共基準点成果表・点の記

測地成果2011

点 名	715 (都筑小学校)	1/2, 500 図名	IX LD64-1 北山田 (14)	
所 在 地	都筑区中川 6 丁目 2 番 1 号 TEL : 045 (913) 6871			
所 有 者	横浜市 ※原則使用禁止 (やむを得ず使用する場合は所有者の承諾を得てください)			
設 置 年 月	平成 18 年 12 月 (平成24年1月 改測)	設置法	屋上	
備 考	視準点の名称に※印のあるものはGPS測量による観測点 「この測量成果は、国土地理院長の承認及び助言を得て同院所管の測量標及び 測量成果を使用して得たものである (承認番号) 平23 関公第499号」			
m ° ′ ″ X = - 49161. 995 B = 35 33 23. 7486 Y = - 23471. 638 L = 139 34 27. 9359 H = 60. 754 縮尺係数 = 0. 999907 ジオイド高 36. 877				
視 準 点 の 名 称		平 均 方 向 角	距 離 の 真 数	備 考
真北方向角		° ′ ″	m	
1	※ 539	24 35 47	1162. 000	視通不可
2	※ 714	87 3 29	1357. 590	視通不可
3	※ 649	120 25 1	1363. 032	視通不可
4	※ 717	213 12 39	1447. 489	視通不可
5	※ 515	274 6 24	953. 854	
6	※ 59	325 19 33	704. 938	視通不可
詳 細 図		案内図 (LD64-1-35) 1/10, 000		
				

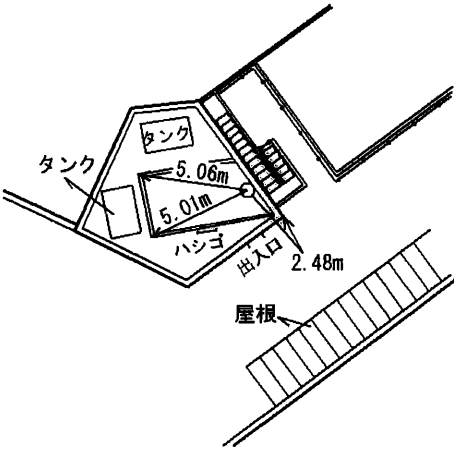
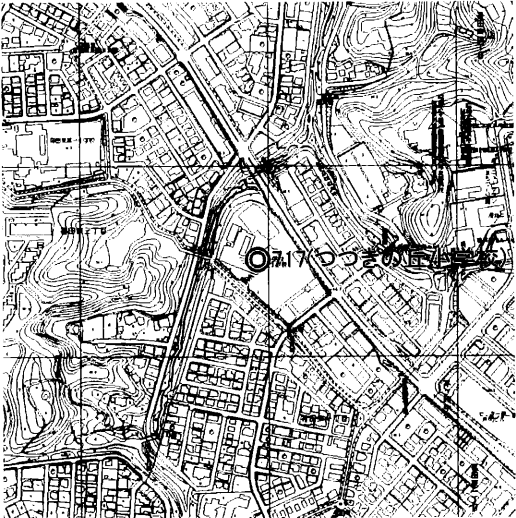
横浜市公共基準点成果表・点の記

測地成果2011

点 名	716 (荏田高校)		1/2, 500 図名	IX LD63-4 荏田 (21)
所 在 地	都筑区荏田南3丁目9－1番地		TEL： 045 (941) 3111	
所 有 者	神奈川県 ※原則使用禁止 (やむを得ず使用する場合は所有者の承諾を得てください)			
設 置 年 月	平成 18 年 12 月 (平成24年1月 改測)		設置法	屋上
備 考	視準点の名称に※印のあるものはGPS測量による観測点 「この測量成果は、国土地理院長の承認及び助言を得て同院所管の測量標及び測量成果を使用して得たものである (承認番号) 平23 関公第499号」			
m ° ′ ″ X＝ - 50026. 567 B＝ 35 32 55. 5357 Y＝ - 25255. 106 L＝ 139 33 17. 2117 H＝ 56. 453 縮尺係数 ＝ 0. 999908 ジオイド高 36. 978				
視 準 点 の 名 称		平 均 方 向 角	距 離 の 真 数	備 考
真北方向角		° ′ ″	m	
1	※ 726	0 9 43		
2	※ 717	6 8 40	487. 481	視通不可
3	※ 491	109 16 14	1049. 625	視通不可
4	※ 492	155 53 38	654. 987	
5	※ 802	209 55 9	861. 806	視通不可
		299 0 10	960. 141	視通不可
詳 細 図			案内図 (LD63-4-19) 1/10, 000	
				

横浜市公共基準点成果表・点の記

測地成果2011

点名	717 (つづきの丘小学校)	1/2,500 図名	IX LD63-4 荏田 21	
所在地	都筑区荏田東1丁目22-1番地 TEL: 045 (944) 3461			
所有者	横浜市 ※原則使用禁止 (やむを得ず使用する場合は所有者の承諾を得てください)			
設置年月	平成 18 年 12 月 (平成24年1月 改測)	設置法	屋上	
備考	視準点の名称に※印のあるものはGPS測量による観測点 「この測量成果は、国土地理院長の承認及び助言を得て同院所管の測量標及び 測量成果を使用して得たものである (承認番号) 平23 関公第499号」			
m ° ′ ″ X = - 50372.941 B = 35 32 44.3850 Y = - 24264.382 L = 139 33 56.5867 H = 52.842 縮尺係数 = 0.999907 ジオイド高 36.898				
視準点の名称		平均方向角	距離の真数	備考
真北方向角		° ′ ″	m	
1	※ 715	33 12 39	1447.489	視通不可
2	※ 649	75 10 28	2036.031	視通不可
3	※ 490	125 41 54	844.083	視通不可
4	※ 446	180 33 8	1081.449	
5	※ 491	250 49 47	765.765	
6	※ 716	289 16 14	1049.625	視通不可
7	※ 726	311 31 20	1253.693	視通不可
8	※ 515	352 56 2	1289.160	視通不可
詳細図		案内図 (LD63-4-31) 1/10,000		
				

 
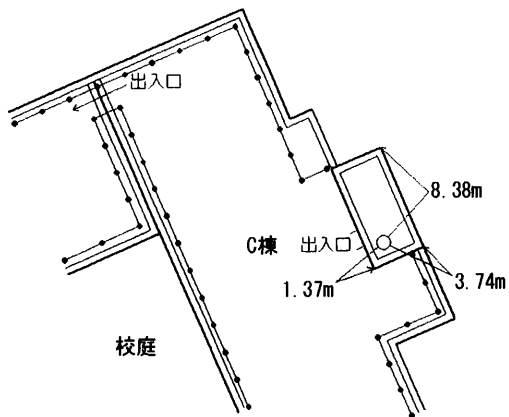
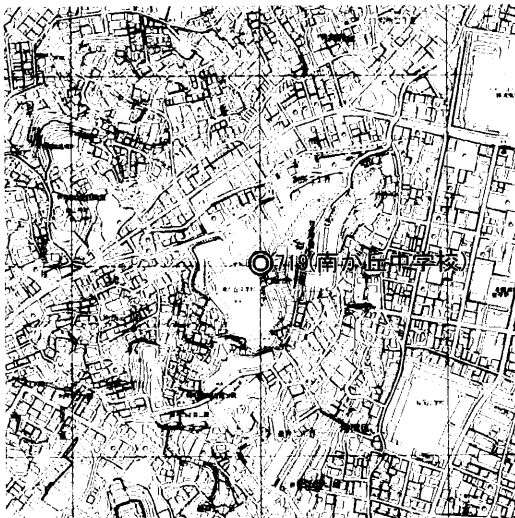
横浜市公共基準点成果表・点の記

測地成果2011

点名	718 (仲町台消防出張所)	1/2,500 図名	IX LD74-1 茅ヶ崎 31	
所在地	都筑区仲町台5丁目1番46号 TEL: 045 (334) 6629			
所有者	横浜市 原則使用禁止 (やむを得ず使用する場合は所有者の承諾を得てください)			
設置年月	平成 18 年 12 月 (平成24年1月 改測)	設置法	屋上	
備考	視準点の名称に※印のあるものはGPS測量による観測点 「この測量成果は、国土地理院長の承認及び助言を得て同院所管の測量標及び測量成果を使用して得たものである (承認番号) 平23 関公第499号」			
m ° ′ ″ X = - 51616.057 B = 35 32 4.2148 Y = - 22267.168 L = 139 35 16.0080 H = 53.898 縮尺係数 = 0.999906 ジオイド高 36.726				
視準点の名称		平均方向角	距離の真数	備考
真北方向角		° ′ ″	m	
1	※ 778	0 8 34		
2	※ 488	36 23 30	1208.703	視通不可
3	※ 487	71 41 29	722.073	視通不可
4	※ 81	137 7 50	921.485	
5	※ 448	204 54 48	1397.801	視通不可
6	※ 446	232 25 50	1881.828	視通不可
7	※ 490	274 36 29	2014.332	視通不可
8	※ 649	299 46 43	1511.514	視通不可
		359 3 12	1764.448	視通不可
詳細図		案内図 (LD74-1-23)		1/10,000

横浜市公共基準点成果表・点の記

測地成果2011

点 名	719 (南が丘中学校)		1/2, 500 図名	IX MD14-4 上大岡 (137)		
所 在 地	南区别所三丁目 6 番地 1		TEL : 045 (711) 1101			
所 有 者	横浜市 原則使用禁止 (やむを得ず使用する場合は所有者の承諾を得てください)					
設 置 年 月	平成 18 年 12 月 (平成24年1月 改測)		設置法	屋上		
備 考	視準点の名称に※印のあるものはGPS測量による観測点 「この測量成果は、国土地理院長の承認及び助言を得て同院所管の測量標及び測量成果を使用して得たものである (承認番号) 平23 関公第499号」					
m ° ′ ″ X = - 64996. 738 B = 35 24 50. 0304 Y = - 21999. 223 L = 139 35 27. 9485 H = 43. 771 縮尺係数 = 0. 999906 ジオイド高 36. 519						
視 準 点 の 名 称		平 均 方 向 角		距 離 の 真 数	備 考	
真北方向角		° ′ ″		m		
1	※ 679	0	8	25	1106. 837	
2	※ 688	8	39	48	2417. 085	視通不可
3	※ 734	56	50	11	1987. 213	視通不可
4	※ 735	66	40	57	1290. 737	視通不可
5	※ 218	95	54	51	1345. 509	視通不可
6	※ 228	129	45	43	1022. 595	視通不可
7	※ 719D	233	23	46	780. 197	視通不可
8	※ 229	268	49	44	894. 344	視通不可
		290	49	7		視通不可
第一方位標 横浜ヘリオスタワー 第二方位標 ダイアパレス上大岡第七		° ′ ″		第一方位標 ↓ 	第二方位標 	
詳 細 図			案内図 (MD14-4-9) 1/10, 000			
						

横浜市公共基準点成果表・点の記

測地成果2011

点 名	719D (南が丘中学校 (方位標))		1/2, 500 図名	IX MD14-3 東永谷 (136)	
所 在 地	南区别所五丁目 2 4 番地先		TEL : 045 (671) 2121		
所 有 者	横浜市				
設 置 年 月	平成 19 年 1 月 (平成24年1月 改測)		設置法	地上	
備 考	視準点の名称に※印のあるものは G P S 測量による観測点 「この測量成果は、国土地理院長の承認及び助言を得て同院所管の測量標及び測量成果を使用して得たものである (承認番号) 平23 関公第499号」				
m ° ′ ″ X = - 65012. 682 B = 35 24 49. 4499 Y = - 22779. 184 L = 139 34 57. 0326 H = 40. 902 縮尺係数 = 0. 999906 ジオイド高 36. 573					
視 準 点 の 名 称		平 均 方 向 角		距 離 の 真 数	備 考
真北方向角 1 ※ 719		° ′ ″ 0 8 43 88 49 44		m 780. 197	
詳 細 図			案内図 (MD14-3-21) 1/10, 000		

横浜市公共基準点成果表・点の記

測地成果2011

点 名	720 (深谷小学校)		1/2, 500 図名	IX MD22-1 下飯田 143	
所 在 地	戸塚区深谷町1 6 8 8 番地 2		TEL : 045 (852) 0211		
所 有 者	横浜市 ※原則使用禁止 (やむを得ず使用する場合は所有者の承諾を得てください)				
設 置 年 月	平成 18 年 12 月 (平成24年1月 改測)		設置法	屋上	
備 考	視準点の名称に※印のあるものはGPS測量による観測点 「この測量成果は、国土地理院長の承認及び助言を得て同院所管の測量標及び 測量成果を使用して得たものである (承認番号) 平23 関公第499号」				
m ° ′ ″ X = - 67387. 768 B = 35 23 31. 6867 Y = - 30020. 064 L = 139 30 10. 3223 H = 62. 915 縮尺係数 = 0. 999911 ジオイド高 37. 083					
視 準 点 の 名 称		平 均 方 向 角		距 離 の 真 数	備 考
真北方向角		° ′ ″		m	
1	※ 204	0	11	29	視通不可
2	※ 204-2	2	37	29	
3	※ 618	5	33	44	
4	※ 194	56	40	2	
5	※ 761	95	36	1	視通不可
6	※ 655	131	1	3	
7	※ 199	212	46	9	
8	※ 202	253	25	23	
		316	43	59	1343. 245
詳 細 図			案内図 (MD22-1-48)		1/10, 000

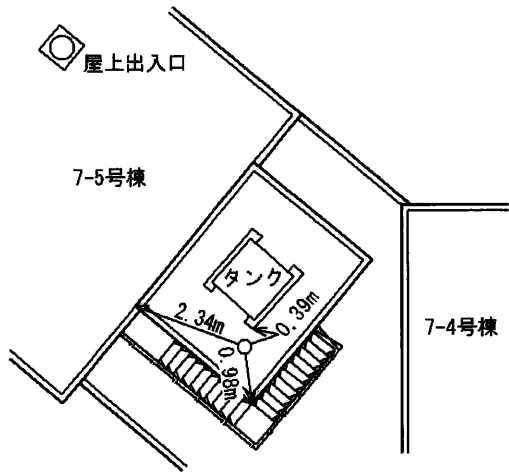
横浜市公共基準点成果表・点の記

測地成果2011

点 名	721 (笠間小学校)	1/2, 500 図名	IX MD33-3 笠間 (173)	
所 在 地	栄区笠間 3 丁目 2 8 番 1 号 TEL : 045 (892) 6602			
所 有 者	横浜市 原則使用禁止 (やむを得ず使用する場合は所有者の承諾を得てください)			
設 置 年 月	平成 18 年 12 月 (平成24年1月 改測)	設置法	屋上	
備 考	視準点の名称に※印のあるものはGPS測量による観測点 「この測量成果は、国土地理院長の承認及び助言を得て同院所管の測量標及び測量成果を使用して得たものである (承認番号) 平23 関公第499号」			
m ° ′ ″ X = - 70756. 182 B = 35 21 42. 6549 Y = - 27364. 597 L = 139 31 55. 9617 H = 33. 476 縮尺係数 = 0. 999909 ジオイド高 36. 899				
視 準 点 の 名 称		平 均 方 向 角	距 離 の 真 数	備 考
真北方向角		° ′ ″	m	
1	※ 790	20 9 23	380. 156	視通不可
2	※ 147	84 27 9	862. 808	
3	※ 78	124 23 42	642. 234	
4	※ 149	261 15 15	692. 505	視通不可
詳 細 図		案内図 (MD33-3-11) 1/10, 000		

横浜市公共基準点成果表・点の記

測地成果2011

点 名	722 (奈良北団地)		1/2, 500 図名	IX LD61-2 奈良西部 9
所 在 地	青葉区奈良町 2 9 1 3 番地		TEL : 0466 (26) 3110	
所 有 者	独立行政法人都市再生機構 原則使用禁止 (やむを得ず使用する場合は所有者の承諾を得てください)			
設 置 年 月	平成 19 年 11 月 (平成24年1月 改測)		設置法	屋上
備 考	視準点の名称に※印のあるものはG P S測量による観測点 「この測量成果は、国土地理院長の承認及び助言を得て同院所管の測量標及び 測量成果を使用して得たものである (承認番号) 平23 関公第499号」			
m ° ′ ″ X = - 48580. 853 B = 35 33 41. 6714 Y = - 32643. 429 L = 139 28 23. 6431 H = 94. 273 縮尺係数 = 0. 999913 ジオイド高 37. 618				
視 準 点 の 名 称		平 均 方 向 角 ° ′ ″	距 離 の 真 数 m	備 考
真北方向角		0 12 34		
1	※ 503	52 2 0	484. 649	視通不可
2	※ 502	140 10 45	771. 430	
3	※ 68	337 21 44	948. 774	視通不可
詳 細 図			案内図 (LD61-2-22) 1/10, 000	
				

横浜市公共基準点成果表・点の記

測地成果2011

点 名	723 (荇子田小学校)		1/2, 500 図名	IX LD53-3 黒須田 6
所 在 地	青葉区荇子田三丁目 8 番 9 号		TEL : 045 (901) 3331	
所 有 者	横浜市 原則使用禁止 (やむを得ず使用する場合は所有者の承諾を得てください)			
設 置 年 月	平成 19 年 11 月 (平成24年1月 改測)		設置法	屋上
備 考	視準点の名称に※印のあるものはGPS測量による観測点 「この測量成果は、国土地理院長の承認及び助言を得て同院所管の測量標及び測量成果を使用して得たものである (承認番号) 平23 関公第499号」			
m ° ′ ″ X = - 47114. 873 B = 35 34 29. 8467 Y = - 27067. 854 L = 139 32 4. 8844 H = 74. 495 縮尺係数 = 0. 999909 ジオイド高 37. 203				
視 準 点 の 名 称		平 均 方 向 角	距 離 の 真 数	備 考
真北方向角		° ′ ″	m	
1	※ 803	0 10 25	626. 045	視通不可
2	※ 544	56 20 15	816. 773	視通不可
3	※ 552	115 31 53	785. 776	
4	※ 551	259 18 59	634. 537	
		319 37 22		
詳 細 図			案内図 (LD53-3-20) 1/10, 000	

横浜市公共基準点成果表・点の記

測地成果2011

点名	724 (新石川小学校)	1/2, 500 図名	IX LD53-4 新石川 ⑦	
所在地	青葉区新石川三丁目12-1番地 TEL : 045 (911) 6281			
所有者	横浜市 原則使用禁止 (やむを得ず使用する場合は所有者の承諾を得てください)			
設置年月	平成 19 年 11 月 (平成24年1月 改測)	設置法	屋上	
備考	視準点の名称に※印のあるものはGPS測量による観測点 「この測量成果は、国土地理院長の承認及び助言を得て同院所管の測量標及び 測量成果を使用して得たものである (承認番号) 平23 関公第499号」			
m°′″ X = - 46944. 689 B = 35 34 35. 6042 Y = - 24562. 129 L = 139 33 44. 3904 H = 57. 210 縮尺係数 = 0. 999907 ジオイド高 37. 026				
視準点の名称		平均方向角	距離の真数	備考
真北方向角		°′″	m	
1	※ 79	34 9 28	996. 634	視通不可
2	※ 659	82 48 6	2340. 499	視通不可
3	※ 540	114 34 38	1524. 500	視通不可
4	※ 542	114 30 8	894. 747	視通不可
5	※ 683	206 7 29	1002. 882	視通不可
6	※ 546	273 4 48	1016. 426	視通不可
329 39 20				
詳細図		案内図 (LD53-4-14) 1/10, 000		

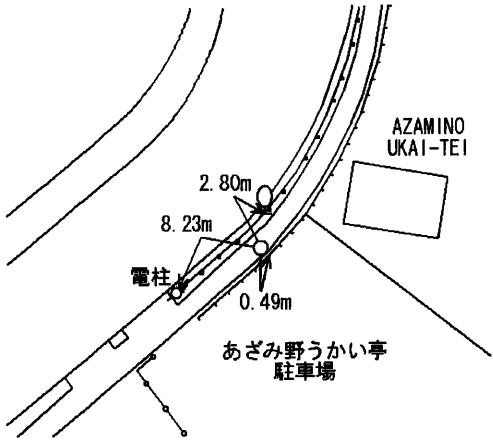
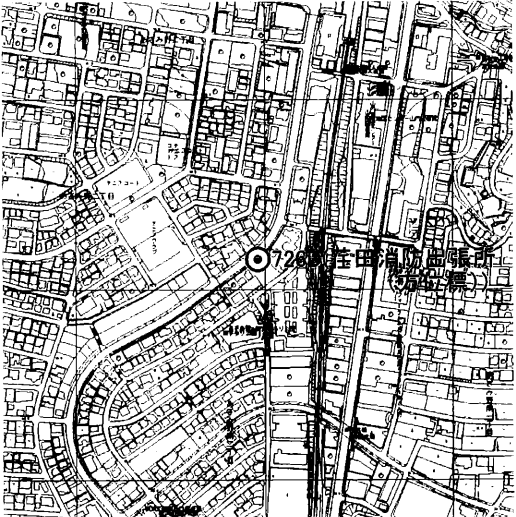
横浜市公共基準点成果表・点の記

測地成果2011

点名	725 (あざみ野第二小学校)	1/2, 500 図名	IX LD63-1 大場町 12	
所在地	青葉区あざみ野三丁目29番3号 TEL : 045 (902) 4866			
所有者	横浜市 原則使用禁止 (やむを得ず使用する場合は所有者の承諾を得てください)			
設置年月	平成 19 年 11 月 (平成24年1月 改測)	設置法	屋上	
備考	視準点の名称に※印のあるものはGPS測量による観測点 「この測量成果は、国土地理院長の承認及び助言を得て同院所管の測量標及び測量成果を使用して得たものである (承認番号) 平23 関公第499号」			
m ° ′ ″ X = - 48354. 553 B = 35 33 49. 6818 Y = - 26428. 739 L = 139 32 30. 4151 H = 70. 834 縮尺係数 = 0. 999909 ジオイド高 37. 115				
視準点の名称		平均方向角	距離の真数	備考
真北方向角		° ′ ″	m	
1	※ 544	0 10 10	893. 135	視通不可 視通不可 視通不可 視通不可
2	※ 542	6 17 22	1592. 851	
3	※ 514	67 36 46	1204. 203	
4	※ 58	118 31 42	490. 299	
5	※ 801	185 41 46	1337. 874	
6	※ 552	232 55 48	1785. 761	
307 47 3				
詳細図		案内図 (LD63-1-15) 1/10, 000		

横浜市公共基準点成果表・点の記

測地成果2011

点名	726D (荏田消防出張所 (方位標))		1/2, 500 図名	IX LD63-2 荏田北部 13
所在地	青葉区あざみ野南二丁目 1 4 番地先 TEL : ()			
所有者	横浜市			
設置年月	平成 20 年 1 月 (平成24年1月 改測)		設置法	地上
備考	視準点の名称に※印のあるものはGPS測量による観測点 「この測量成果は、国土地理院長の承認及び助言を得て同院所管の測量標及び測量成果を使用して得たものである (承認番号) 平23 関公第499号」			
m ° ′ ″ X = - 48210. 106 B = 35 33 54. 4557 Y = - 25509. 726 L = 139 33 6. 8958 H = 52. 204 縮尺係数 = 0. 999908 ジオイド高 37. 051				
視準点の名称		平均方向角		距離の真数
真北方向角 1 ※ 726		° ′ ″ 0 9 49 167 1 41		m 1366. 830
詳細図		案内図 (LD63-2-2) 1/10, 000		
				

横浜市公共基準点成果表・点の記

測地成果2011

点名	727 (篠原西小学校)	1/2, 500 図名	IX LD85-1 菊名 54
所在地	港北区篠原町1 2 4 1 番地 1 TEL : 045 (431) 1413		
所有者	横浜市 原則使用禁止 (やむを得ず使用する場合は所有者の承諾を得てください)		
設置年月	平成 19 年 11 月 (平成24年1月 改測)	設置法	屋上
備考	視準点の名称に※印のあるものはGPS測量による観測点 「この測量成果は、国土地理院長の承認及び助言を得て同院所管の測量標及び測量成果を使用して得たものである (承認番号) 平23 関公第499号」		
m°′″ X = - 55228. 398 B = 35 30 7. 1804 Y = - 19831. 205 L = 139 36 53. 0314 H = 37. 098 縮尺係数 = 0. 999905 ジオイド高 36. 483			
視準点の名称	平均方向角	距離の真数	備考
真北方向角 1 ※ 383 2 ※ 665 3 ※ 46 4 ※ 387	°′″ 0 7 37 56 42 24 120 55 29 227 2 33 332 50 34	m 583. 143 1015. 076 596. 824 479. 917	視通不可 視通不可 視通不可
詳細図		案内図 (LD85-1-33) 1/10, 000	

横浜市公共基準点成果表・点の記

測地成果2011

点 名	728 (今井小学校)	1/2, 500 図名	IX MD03-2 今井 (101)	
所 在 地	保土ヶ谷区今井町 9 8 1 - 1 番地 TEL : 045 (351) 3392			
所 有 者	横浜市教育委員会 原則使用禁止 (やむを得ず使用する場合は所有者の承諾を得てください)			
設 置 年 月	平成 19 年 11 月 (平成24年1月 改測)	設置法	屋上	
備 考	視準点の名称に※印のあるものはGPS測量による観測点 「この測量成果は、国土地理院長の承認及び助言を得て同院所管の測量標及び 測量成果を使用して得たものである (承認番号) 平23 関公第499号」			
m ° ′ ″ X = - 61367. 698 B = 35 26 47. 5413 Y = - 24976. 525 L = 139 33 29. 5286 H = 86. 521 縮尺係数 = 0. 999908 ジオイド高 36. 755				
視 準 点 の 名 称		平 均 方 向 角	距 離 の 真 数	備 考
真北方向角		° ′ ″	m	
1	※ 305	0 9 34	716. 020	視通不可 視通不可
2	※ 288	31 59 50	810. 737	
3	※ 289-2	85 36 29	663. 511	
4	※ 34	177 0 2	1751. 827	
5	※ 743	262 31 56	1296. 403	
		299 47 26		
詳 細 図		案内図 (MD03-2-45) 1/10, 000		

横浜市公共基準点成果表・点の記

測地成果2011

点名	729 (いずみ野中学校)	1/2, 500 図名	IX MD02-3 宮沢 110	
所在地	泉区和泉町6201番地 TEL : 045 (804 .) 6540			
所有者	横浜市 原則使用禁止 (やむを得ず使用する場合は所有者の承諾を得てください)			
設置年月	平成 19 年 11 月 (平成24年1月 改測)	設置法	屋上	
備考	視準点の名称に※印のあるものはGPS測量による観測点 「この測量成果は、国土地理院長の承認及び助言を得て同院所管の測量標及び 測量成果を使用して得たものである (承認番号) 平23 関公第499号」			
m ° ′ ″ X = - 62990. 838 B = 35 25 54. 3174 Y = - 30486. 260 L = 139 29 51. 2558 H = 64. 307 縮尺係数 = 0. 999911 ジオイド高 37. 159				
視準点の名称		平均方向角	距離の真数	備考
真北方向角 1 ※ 250 2 ※ 757 3 ※ 624 4 ※ 248		° ′ ″ 0 11 41 69 56 29 152 32 12 228 32 42 337 25 36	m 840. 700 909. 007 479. 860 717. 604	視通不可
詳細図		案内図 (MD02-3-47)		1/10, 000

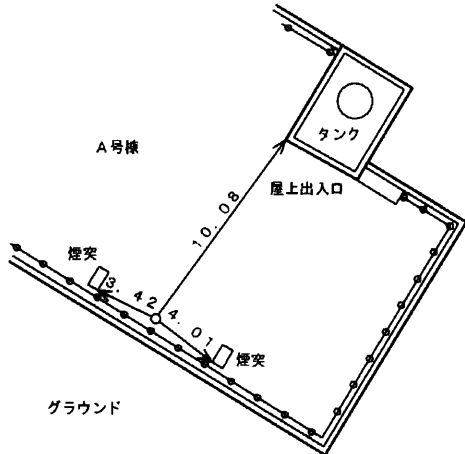
横浜市公共基準点成果表・点の記

測地成果2011

点 名	730 (中川地区センター)	1/2, 500 図名	IX 岡津 MD12-2 (122)	
所 在 地	泉区桂坂 4 番地 1 TEL : 045 (813) 3984			
所 有 者	横浜市 原則使用禁止 (やむを得ず使用する場合は所有者の承諾を得てください)			
設 置 年 月	平成 19 年 11 月 (平成24年1月 改測)	設置法	屋上	
備 考	視準点の名称に※印のあるものはGPS測量による観測点 「この測量成果は、国土地理院長の承認及び助言を得て同院所管の測量標及び測量成果を使用して得たものである (承認番号) 平23 関公第499号」			
m ° ′ ″ X = - 63643. 081 B = 35 25 33. 3138 Y = - 28981. 415 L = 139 30 51. 0038 H = 44. 446 縮尺係数 = 0. 999910 ジオイド高 37. 033				
視 準 点 の 名 称		平 均 方 向 角	距 離 の 真 数	備 考
真北方向角		° ′ ″	m	
1	※ 252	12 4 14	949. 157	視通不可
2	※ 256	66 39 48	921. 524	
3	※ 970804	136 30 40	1020. 279	視通不可
4	※ 762	197 5 24	987. 922	視通不可
5	※ 757	261 54 49	1096. 667	視通不可
6	※ 250	322 45 1	1181. 706	視通不可
詳 細 図		案内図 (MD12-2-21) 1/10, 000		

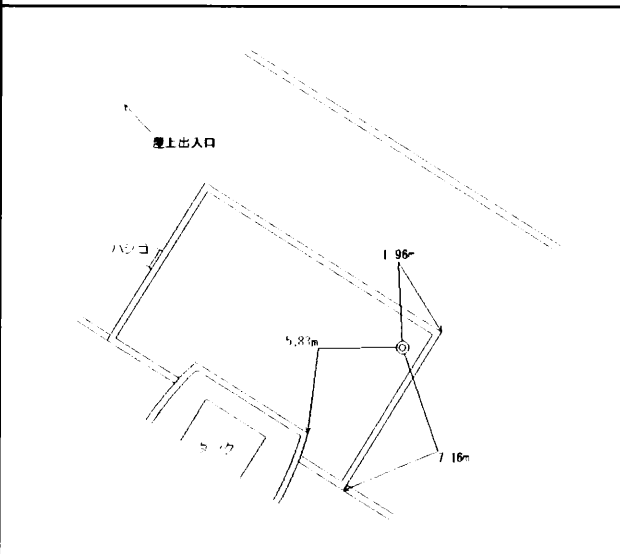
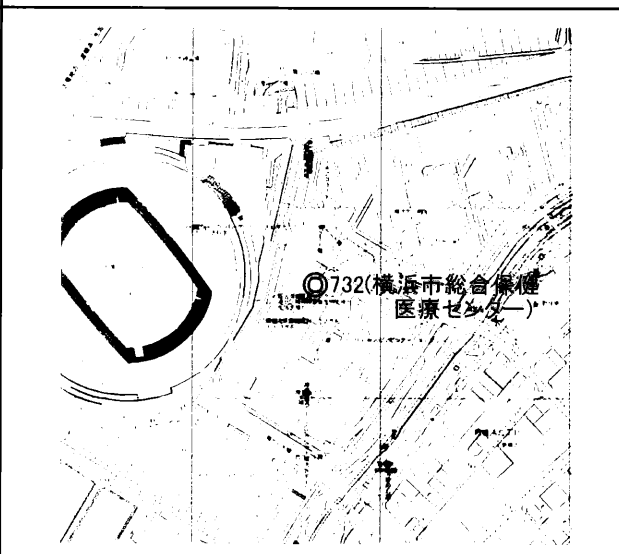
横浜市公共基準点成果表・点の記

測地成果2011

点 名	731 (上矢部小学校)		1/2, 500 図名	IX MD13-1 上矢部 (123)	
所 在 地	戸塚区上矢部町 1 4 6 3 - 4 番地 TEL : 045 (812) 3720				
所 有 者	横浜市教育委員会 原則使用禁止 (やむを得ず使用する場合は所有者の承諾を得てください)				
設 置 年 月	平成 19 年 11 月 (平成24年1月 改測)		設置法	屋上	
備 考	視準点の名称に※印のあるものは G P S 測量による観測点 「この測量成果は、国土地理院長の承認及び助言を得て同院所管の測量標及び 測量成果を使用して得たものである (承認番号) 平23 関公第499号」				
m°′″ X = - 63924. 423 B = 35 25 24. 3172 Y = - 27682. 715 L = 139 31 42. 5258 H = 46. 850 縮尺係数 = 0. 999909 ジオイド高 36. 930					
視 準 点 の 名 称		平 均 方 向 角		距 離 の 真 数	備 考
		°′″		m	
真北方向角		0 10 36			
1	※ 258	78 41 37	821. 197	視通不可 視通不可	
2	※ 687	182 24 53	1114. 234		
3	※ 970804	232 26 16	752. 681		
4	※ 256	324 59 48	789. 156		
詳 細 図			案内図 (MD13-1-26) 1/10, 000		
					

横浜市公共基準点成果表・点の記

測地成果2011

点 名	732 (横浜市総合保健医療センター)		1/2, 500 図名	IX LD84-2 小机 (53)		
所 在 地	港北区鳥山町1 7 3 5 番地		TEL : 045 (475) 0178			
所 有 者	横浜市 ※原則使用禁止 (やむを得ず使用する場合は所有者の承諾を得てください)					
設 置 年 月	平成 19 年 11 月 (平成24年1月 改測)		設置法	屋上		
備 考	視準点の名称に※印のあるものはGPS測量による観測点 「この測量成果は、国土地理院長の承認及び助言を得て同院所管の測量標及び 測量成果を使用して得たものである (承認番号)平23 関公第499号」					
m ° ′ ″ X = - 54351. 765 B = 35 30 35. 5904 Y = - 20336. 597 L = 139 36 32. 8968 H = 31. 751 縮尺係数 = 0. 999905 ジオイド高 36. 534						
視 準 点 の 名 称		平 均 方 向 角		距 離 の 真 数	備 考	
真北方向角		° ′ ″		m		
1	※ 780	23	19	17	825. 261	視通不可 視通不可 視通不可 視通不可 視通不可
2	※ 701	61	35	59	1318. 622	
3	※ 387	147	30	34	533. 156	
4	※ 664	244	37	0	1170. 461	
5	※ 451	276	55	45	1540. 480	
6	※ 602	320	0	10	1616. 732	
7	※ 732D	350	58	30	582. 095	
第一方位標 新横浜プリンスホテル 第二方位標 ホテルフェアリー		° ′ ″		第一方位標	第二方位標	
						
詳 細 図			案内図 (LD84-2-15) 1/10, 000			
						

横浜市公共基準点成果表・点の記

測地成果2011

点名	732D (横浜市総合保健医療センター(方位標))		1/2,500 図名	IX LD74-4 川向 42
所在地	港北区新羽町2680番地先 TEL: ()			
所有者	横浜市			
設置年月	平成20年1月(平成24年1月改測)		設置法	地上
備考	視準点の名称に※印のあるものはGPS測量による観測点 「この測量成果は、国土地理院長の承認及び助言を得て同院所管の測量標及び測量成果を使用して得たものである(承認番号)平23 関公第499号」			
m°′″ X=-53776.930B=353054.2370 Y=-20427.899L=1393629.2212 H=11.947縮尺係数=0.999905 ジオイド高36.551				
視準点の名称		平均方向角	距離の真数	備考
1 真北方向角 ※732		°′″ 0751 1705830	m 582.095	
詳細図		案内図 (LD74-4-47) 1/10,000		

横浜市公共基準点成果表・点の記

測地成果2011

点 名	733 (上永谷中学校)	1/2, 500 図名	IX MD14-3 東永谷 (136)
所 在 地	港南区上永谷四丁目 1 2 番地 1 4 TEL : 045 (842) 3939		
所 有 者	横浜市 ※原則使用禁止 (やむを得ず使用する場合は所有者の承諾を得てください)		
設 置 年 月	平成 19 年 11 月 (平成24年1月 改測)	設置法	屋上
備 考	視準点の名称に※印のあるものは G P S 測量による観測点 「この測量成果は、国土地理院長の承認及び助言を得て同院所管の測量標及び 測量成果を使用して得たものである (承認番号) 平23 関公第499号」		
m ° ′ ″ X = - 65406. 965 B = 35 24 36. 5535 Y = - 23983. 447 L = 139 34 9. 3378 H = 68. 272 縮尺係数 = 0. 999907 ジオイド高 36. 656			
視 準 点 の 名 称		平 均 方 向 角	距 離 の 真 数 備 考
真北方向角		° ′ ″	m
1	※ 230	27 9 24	987. 622 視通不可
2	※ 229	57 37 31	1359. 823 視通不可
3	※ 228	99 43 44	1180. 470 視通不可
4	※ 23-2	129 35 44	1330. 163
5	※ 213	170 37 49	850. 772 視通不可
6	※ 614	204 44 54	1587. 418
7	※ 211	248 16 17	1193. 429
8	※ 234	268 26 45	2272. 448 視通不可
9	※ 812	272 44 46	1636. 908 視通不可
10	※ 680	320 18 31	1260. 889 視通不可
詳 細 図		案内図 (MD14-3-25) 1/10, 000	

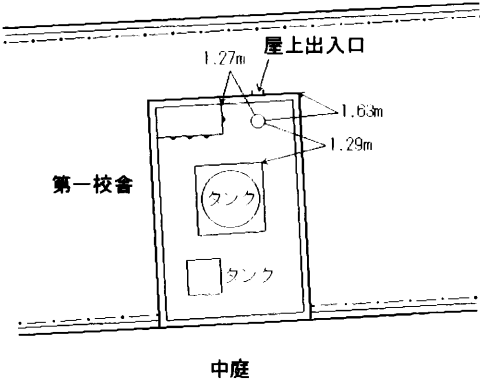
横浜市公共基準点成果表・点の記

測地成果2011

点 名	734 (岡村小学校)		1/2, 500 図名	IX MD14-2 井土ヶ谷 (126)	
所 在 地	磯子区岡村四丁目 7 番地 1 TEL : 045 (752) 3443				
所 有 者	横浜市 原則使用禁止 (やむを得ず使用する場合は所有者の承諾を得てください)				
設 置 年 月	平成 19 年 11 月 (平成24年1月 改測)		設置法	屋上	
備 考	視準点の名称に※印のあるものは G P S 測量による観測点 「この測量成果は、国土地理院長の承認及び助言を得て同院所管の測量標及び 測量成果を使用して得たものである (承認番号) 平23 関公第499号」				
m ° ′ ″ X = - 64210. 221 B = 35 25 15. 6924 Y = - 20174. 488 L = 139 36 40. 2106 H = 60. 528 縮尺係数 = 0. 999905 ジオイド高 36. 399					
視 準 点 の 名 称		平 均 方 向 角		距 離 の 真 数	備 考
真北方向角		° ′ ″		m	
1	※ 688	0	7	44	視通不可 視通不可 視通不可
2	※ 225	20	19	51	
3	※ 735	133	23	33	
4	※ 719	210	28	14	
		246	40	57	
1066. 942				1987. 213	
詳細図		案内図 (MD14-2-40)			1/10, 000

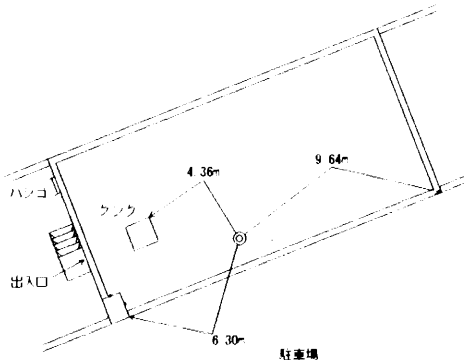
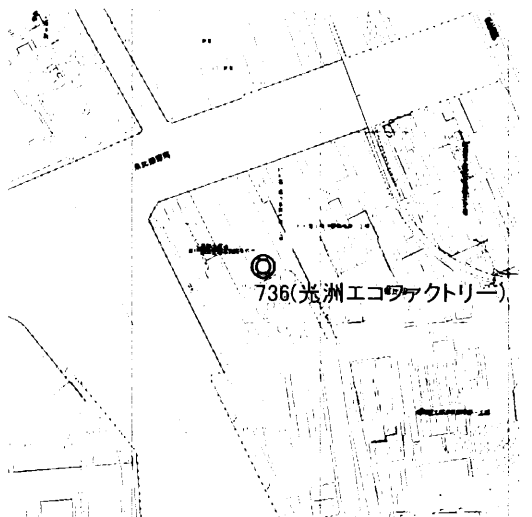
横浜市公共基準点成果表・点の記

測地成果2011

点名	735 (藤の木小学校)	1/2,500 図名	IX MD14-4 上大岡 (137)	
所在地	南区大岡四丁目10番地1 TEL : 045 (731) 0606			
所有者	横浜市 原則使用禁止 (やむを得ず使用する場合は所有者の承諾を得てください)			
設置年月	平成 19 年 11 月 (平成24年1月 改測)	設置法	屋上	
備考	視準点の名称に※印のあるものはGPS測量による観測点 「この測量成果は、国土地理院長の承認及び助言を得て同院所管の測量標及び 測量成果を使用して得たものである (承認番号) 平23 関公第499号」			
m ° ′ ″ X = - 65129.720 B = 35 24 45.8141 Y = - 20715.478 L = 139 36 18.8481 H = 44.507 縮尺係数 = 0.999905 ジオイド高 36.433				
視準点の名称		平均方向角	距離の真数	備考
真北方向角		° ′ ″	m	
1	※ 734	0 7 56	1066.942	
2	※ 225	30 28 14	1071.421	視通不可
3	※ 587	57 19 13	1065.787	視通不可
4	※ 218	135 6 35	769.200	視通不可
5	※ 719	198 55 55	1290.737	視通不可
5 275 54 51				
詳細図		案内図 (MD14-4-22) 1/10,000		
				

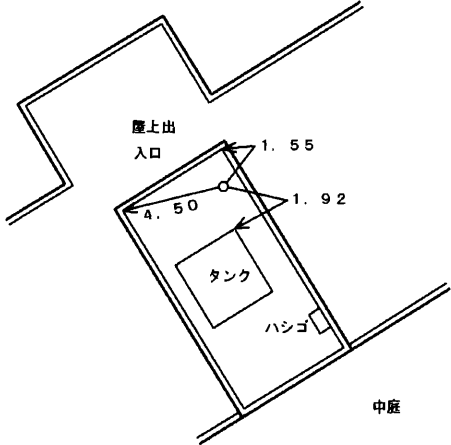
横浜市公共基準点成果表・点の記

測地成果2011

点名	736 (光洲エコファクトリー)		1/2, 500 図名	IX LD95-2 浦島 79
所在地	神奈川県恵比須町5番地12 TEL :			
所有者	原則使用禁止 (やむを得ず使用する場合は所有者の承諾を得てください)			
設置年月	平成 19 年 11 月 (平成24年1月 改測)		設置法	屋上
備考	視準点の名称に※印のあるものはGPS測量による観測点 「この測量成果は、国土地理院長の承認及び助言を得て同院所管の測量標及び測量成果を使用して得たものである (承認番号) 平23 関公第499号」			
m ° ′ ″ X = - 57676. 927 B = 35 28 47. 9547 Y = - 16325. 858 L = 139 39 12. 3117 H = 27. 028 縮尺係数 = 0. 999903 ジオイド高 36. 224				
視準点の名称		平均方向角	距離の真数	備考
真北方向角		° ′ ″	m	
1	※ 47	0 6 16		
2	※ 366	22 54 46	1530. 524	視通不可
3	※ 318	79 45 30	943. 710	視通不可
4	※ 641	193 18 53	770. 647	
5	※ 638	264 56 55	1097. 092	視通不可
6	※ 365	302 17 55	1234. 135	視通不可
		356 25 45	944. 293	視通不可
詳細図		案内図 (LD95-2-23) 1/10, 000		
				

横浜市公共基準点成果表・点の記

測地成果2011

点名	737 (県立翠嵐高校)		1/2, 500 図名	IX LD94-2 峰沢 77
所在地	神奈川県三ツ沢南町1-1番地 TEL: 045 (311) 4621			
所有者	神奈川県教育委員会 ※原則使用禁止 (やむを得ず使用する場合は所有者の承諾を得てください)			
設置年月	平成 19 年 11 月 (平成24年1月 改測)		設置法	屋上
備考	視準点の名称に※印のあるものはGPS測量による観測点 「この測量成果は、国土地理院長の承認及び助言を得て同院所管の測量標及び 測量成果を使用して得たものである (承認番号) 平23 関公第499号」			
m ° ′ ″ X = - 58473.993 B = 35 28 21.8305 Y = - 20240.158 L = 139 36 37.0939 H = 65.419 縮尺係数 = 0.999905 ジオイド高 36.454				
視準点の名称		平均方向角	距離の真数	備考
真北方向角		° ′ ″	m	
1	※ 410	0 7 46	823.479	視通不可 視通不可 視通不可
2	※ 706	40 23 33	813.499	
3	※ 705	106 14 37	446.537	
4	※ 578	189 52 57	943.268	
5	※ 631	268 19 25	1229.643	
314 19 57				
詳細図		案内図 (LD94-2-48) 1/10, 000		
				

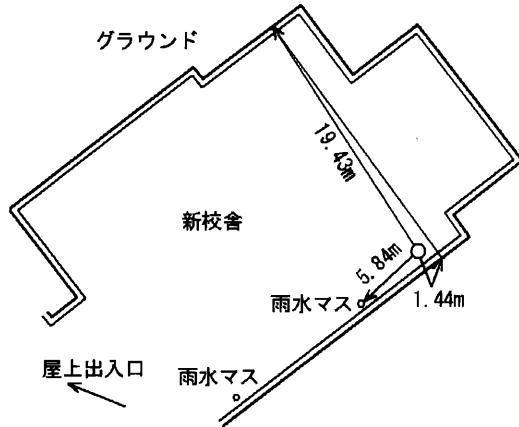
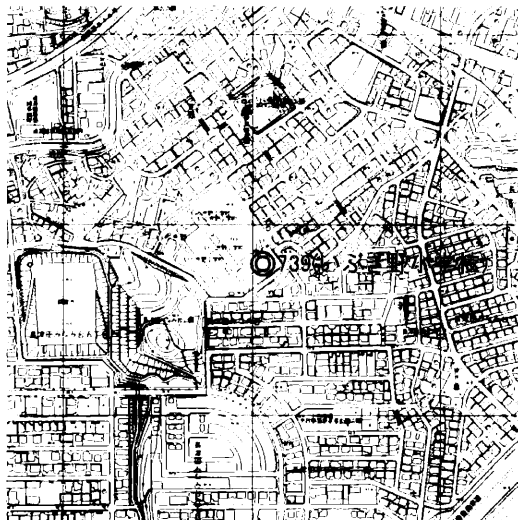
横浜市公共基準点成果表・点の記

測地成果2011

点 名	738 (杉田小学校)		1/2, 500 図名	IX MD25-3 新杉田 (159)
所 在 地	磯子区杉田一丁目 8 番地 1		TEL : 045 (771) 0649	
所 有 者	横浜市 原則使用禁止 (やむを得ず使用する場合は所有者の承諾を得てください)			
設 置 年 月	平成 19 年 11 月 (平成24年1月 改測)		設置法	屋上
備 考	視準点の名称に※印のあるものはGPS測量による観測点 「この測量成果は、国土地理院長の承認及び助言を得て同院所管の測量標及び測量成果を使用して得たものである (承認番号) 平23 関公第499号」			
m ° ′ ″ X = - 68191.434 B = 35 23 6.5349 Y = - 19681.737 L = 139 37 0.0907 H = 18.514 縮尺係数 = 0.999905 ジオイド高 36.376				
視 準 点 の 名 称		平 均 方 向 角		距 離 の 真 数
		° ′ ″		m
真北方向角		0 7 32		
1	※ 689	8 40 38		446.085
2	※ 180	87 33 3		812.986
3	※ 174	158 43 10		877.118
4	※ 173	217 51 37		856.205
5	※ 751	300 51 57		1298.026
6	※ 182	337 7 15		689.442

横浜市公共基準点成果表・点の記

測地成果2011

点 名	739 (いぶき野小学校)		1/2, 500 図名	IX LD72-4 十日市場 (38)
所 在 地	緑区いぶき野 1 4 - 1		TEL : 045 (985) 4701	
所 有 者	横浜市 ※原則使用禁止 (やむを得ず使用する場合は所有者の承諾を得てください)			
設 置 年 月	平成 20 年 9 月 (平成24年1月 改測)		設置法	屋上
備 考	視準点の名称に※印のあるものはGPS測量による観測点 「この測量成果は、国土地理院長の承認及び助言を得て同院所管の測量標及び 測量成果を使用して得たものである (承認番号) 平23 関公第499号」			
m ° ′ ″ X = - 52551.347 B = 35 31 33.1329 Y = - 29986.271 L = 139 30 9.6932 H = 70.335 縮尺係数 = 0.999911 ジオイド高 37.291				
視 準 点 の 名 称		平 均 方 向 角	距 離 の 真 数	備 考
真北方向角		° ′ ″	m	
1	※ 697	79 11 32	1056.615	視通不可
2	※ 698	113 50 28	955.012	視通不可
3	※ 420	146 38 52	680.439	視通不可
4	※ 756	146 7 41	699.606	
5	※ 713	197 20 8	1172.376	
6	※ 432	293 49 19	1068.674	
7	※ 712	333 0 20	1090.833	
詳 細 図		案内図 (LD72-4-1) 1/10,000		
				

横浜市公共基準点成果表・点の記

測地成果2011

点名	740 (つくし野中学校)		1/2,500 図名	IX LD71-4
所在地	町田市南つくし野二丁目14-2 TEL : 042 (795) 0323			
所有者	町田市 原則使用禁止 (やむを得ず使用する場合は所有者の承諾を得てください)			
設置年月	平成 20 年 9 月 (平成24年1月 改測)		設置法	屋上
備考	視準点の名称に※印のあるものはGPS測量による観測点 「この測量成果は、国土地理院長の承認及び助言を得て同院所管の測量標及び測量成果を使用して得たものである (承認番号) 平23 関公第499号」			
m ° ′ ″ X = - 53344.260 B = 35 31 7.1467 Y = - 32257.238 L = 139 28 39.6620 H = 85.352 縮尺係数 = 0.999913 ジオイド高 37.475				
視準点の名称		平均方向角	距離の真数	備考
真北方向角		° ′ ″	m	
1	※ 661	0 12 24		
2	※ 798	1 37 17	2296.945	視通不可
3	※ 755	29 33 38	1181.444	視通不可
4	※ 56	70 32 35	978.630	
5	※ 741	145 14 52	934.307	視通不可
6	※ 93028	174 13 25	1576.655	視通不可
		289 7 47	943.527	視通不可
詳細図		案内図 (LD71-4-31) 1/10,000		

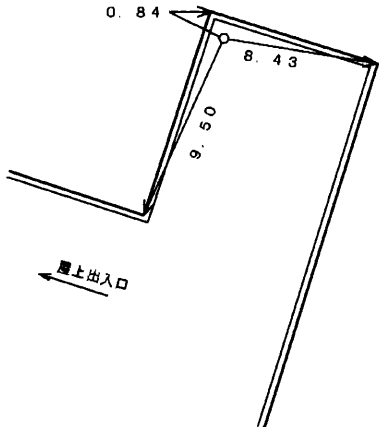
横浜市公共基準点成果表・点の記

測地成果2011

点名	741 (仲田コーティング)		1/2,500 図名	IX LD81-2 五貫目 47	
所在地	町田市鶴間1570 TEL :				
所有者	※原則使用禁止 (やむを得ず使用する場合は所有者の承諾を得てください)				
設置年月	平成 20 年 9 月 (平成24年1月 改測)		設置法	屋上	
備考	視準点の名称に※印のあるものはGPS測量による観測点 「この測量成果は、国土地理院長の承認及び助言を得て同院所管の測量標及び測量成果を使用して得たものである (承認番号) 平23 関公第499号」				
m ° ′ ″ X = - 54912.772 B = 35 30 16.2675 Y = - 32098.567 L = 139 28 46.1831 H = 91.744 縮尺係数 = 0.999913 ジオイド高 37.432					
視準点の名称		平均方向角		距離の真数	備考
真北方向角		° ′ ″		m	
1	※ 56	25	12 20	883.968	視通不可 視通不可 視通不可 視通不可 視通不可
2	※ 418	84	33 37	1462.445	
3	※ 591	114	55 51	954.040	
4	※ 651	219	22 13	536.605	
5	※ 93028	330	47 9	2151.524	
6	※ 740	354	13 25	1576.655	
詳細図		案内図 (LD81-2-32)			1/10,000

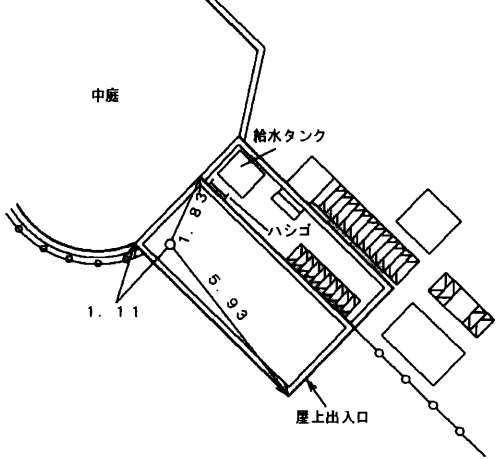
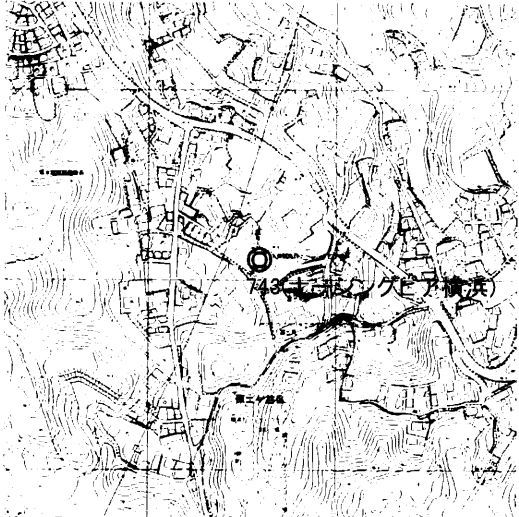
横浜市公共基準点成果表・点の記

測地成果2011

点名	742 (坂本小学校)		1/2,500 図名	IX LD94-3 上星川 89	
所在地	保土ヶ谷区坂本町6番地 TEL : 045 (332) 4322				
所有者	横浜市教育委員会 原則使用禁止 (やむを得ず使用する場合は所有者の承諾を得てください)				
設置年月	平成 20 年 9 月 (平成24年1月 改測)		設置法	屋上	
備考	視準点の名称に※印のあるものはGPS測量による観測点 「この測量成果は、国土地理院長の承認及び助言を得て同院所管の測量標及び測量成果を使用して得たものである (承認番号) 平23 関公第499号」				
m ° ′ ″ X = - 59334.512 B = 35 27 53.6928 Y = - 22971.349 L = 139 34 48.8387 H = 27.804 縮尺係数 = 0.999906 ジオイド高 36.631					
視準点の名称		平均方向角		距離の真数	備考
真北方向角		° ′ ″		m	
1	※ 326	0 8 49		667.684	視通不可 視通不可
2	※ 774	45 39 37		646.854	
3	※ 306	135 30 4		1054.853	
4	※ 327	197 50 8		910.879	
276 52 31					
詳細図			案内図 (LD94-3-29) 1/10,000		
					

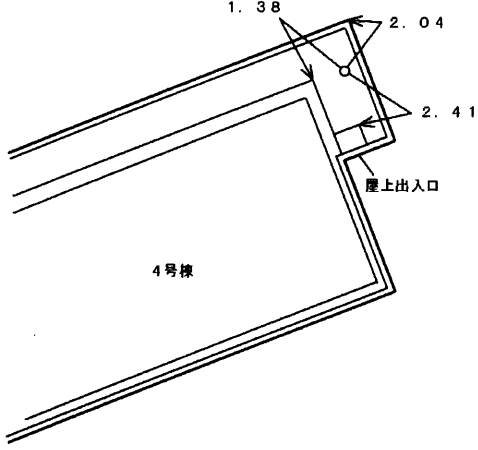
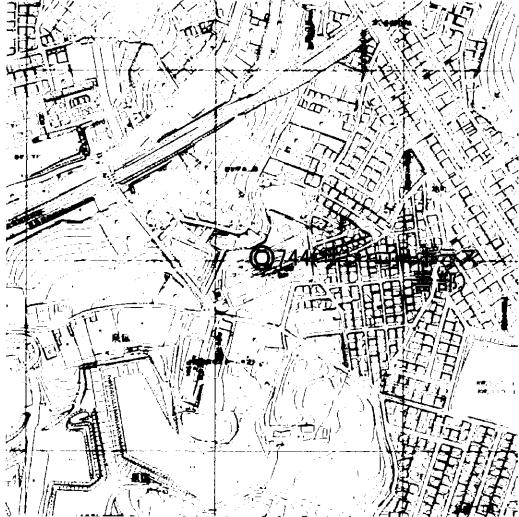
横浜市公共基準点成果表・点の記

測地成果2011

点名	743 (ナーシングピア横浜)	1/2,500 図名	IX MD03-1 大池 ⑩⑩	
所在地	旭区南本宿町118-19番地 TEL :			
所有者	原則使用禁止 (やむを得ず使用する場合は所有者の承諾を得てください)			
設置年月	平成 20 年 10 月 (平成24年1月 改測)	設置法	屋上	
備考	視準点の名称に※印のあるものはGPS測量による観測点 「この測量成果は、国土地理院長の承認及び助言を得て同院所管の測量標及び測量成果を使用して得たものである (承認番号) 平23 関公第499号」			
m ° ′ ″ X = - 60723.667 B = 35 27 8.3363 Y = - 26101.502 L = 139 32 44.8426 H = 101.515 縮尺係数 = 0.999908 ジオイド高 36.846				
視準点の名称		平均方向角	距離の真数	備考
真北方向角		° ′ ″	m	
1	※ 302	0 10 0		
2	※ 305	28 15 52	950.331	視通不可
3	※ 728	91 24 12	1504.936	視通不可
4	※ 34	119 47 26	1296.403	
5	※ 300	215 3 52	1065.081	視通不可
6	※ 626	273 5 5	1120.362	視通不可
		306 12 47	1098.612	
詳細図		案内図 (MD03-1-24) 1/10,000		
				

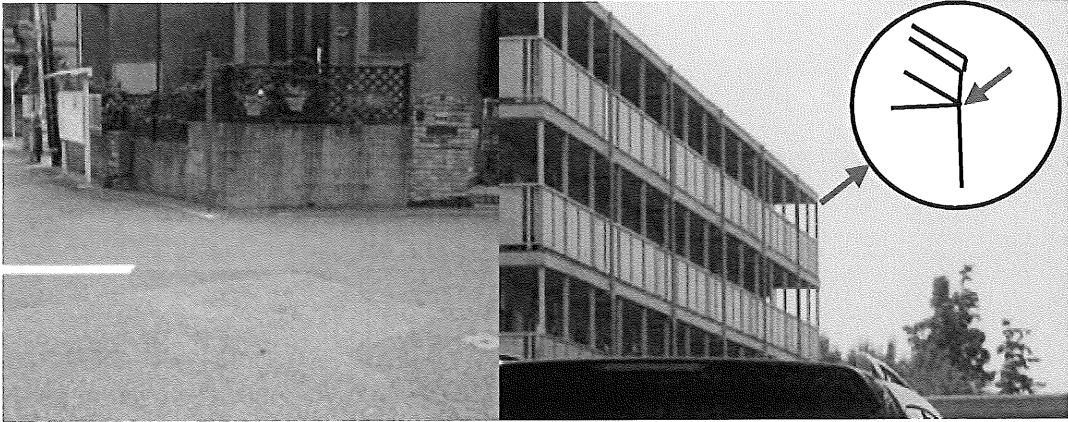
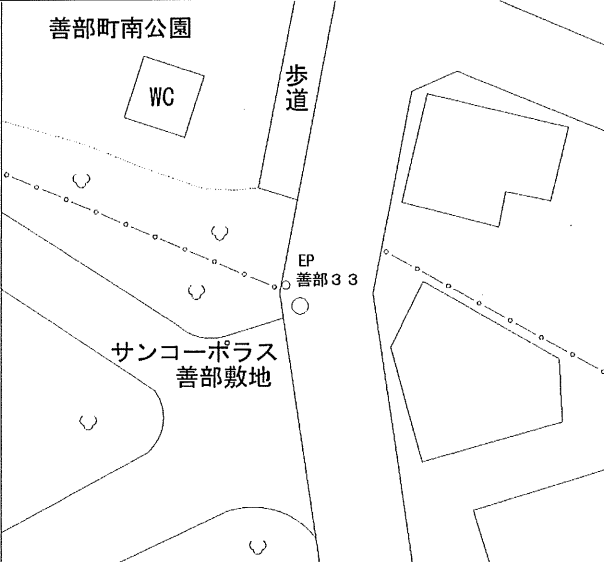
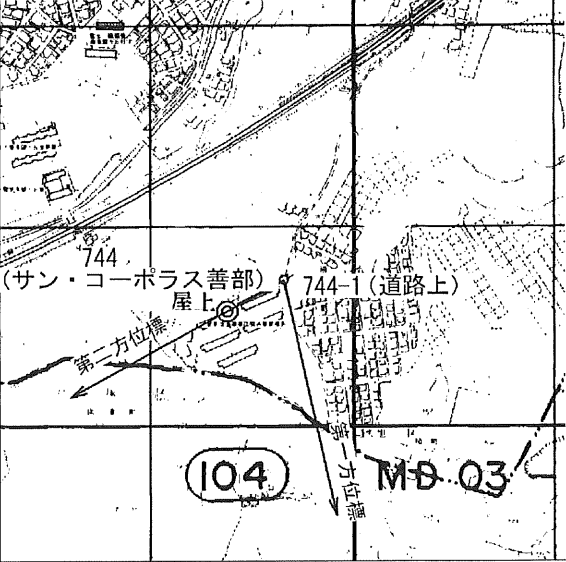
横浜市公共基準点成果表・点の記

測地成果2011

点名	744 (サン・コーポラス善部)		1/2,500 図名	IX MD02-2 希望が丘 99		
所在地	旭区善部町117番地 TEL :					
所有者	原則使用禁止 (やむを得ず使用する場合は所有者の承諾を得てください)					
設置年月	平成 20 年 10 月 (平成24年1月 改測)		設置法	屋上		
備考	視準点の名称に※印のあるものはGPS測量による観測点 「この測量成果は、国土地理院長の承認及び助言を得て同院所管の測量標及び測量成果を使用して得たものである (承認番号) 平23 関公第499号」					
m ° ′ ″ X = - 60996.478 B = 35 26 59.2530 Y = - 28438.274 L = 139 31 12.2042 H = 93.736 縮尺係数 = 0.999910 ジオイド高 37.024						
視準点の名称		平均方向角		距離の真数	備考	
真北方向角		° ′ ″		m		
1	※ 298	21	30	24	848.932	視通不可 視通不可
2	※ 300	74	42	24	1262.970	
3	※ 754	148	16	43	847.290	
4	※ 33	227	34	57	736.361	
5	※ 627	310	12	14	798.073	
詳細図			案内図 (MD02-2-31) 1/10,000			
						

横浜市公共基準点(補点)観測結果・点の記

世界測地系(測地成果2011)

点名	744-1 (サン・コーポラス善部)		
所在地	旭区善部町117番地先		
設置年月	昭和 58年 9月 (旧点名 297-1)		
備考	m		
	X = -60956.559 ✓		
	Y = -28378.546 ✓		
	H = 81.62 ✓ 縮尺係数: 0.999910 ✓ ジオイド高: 37.02 ✓		
視準点の名称	方向角	距離(球面)	
744	236° 14' 36" ✓	71.846 m ✓	$\beta 1 = 4^{\circ} 35' 53''$ ✓
			$\beta 2 = 291 \quad 3 \quad 27$ ✓
			$\beta 3 =$
第一方位標	167 18 3 ✓		$\beta 2 - \beta 1 = 286 \quad 27 \quad 35$ ✓
第二方位標	240 50 29 ✓		$\beta 3 - \beta 2 =$
			$\beta 3 - \beta 1 =$
第一方位標		第二方位標	
			
詳細図		案内図 MD02-2-31 1/10,000	
			

横浜市公共基準点成果表・点の記

測地成果2011

点名	745 (岩崎中学校)	1/2, 500 図名	IX MD04-1 仏向町 (102)	
所在地	保土ヶ谷区桜ヶ丘 2－6－1 番地 TEL： 045 (331) 3663			
所有者	横浜市教育委員会 原則使用禁止 (やむを得ず使用する場合は所有者の承諾を得てください)			
設置年月	平成 20 年 9 月 (平成24年1月 改測)	設置法	屋上	
備考	視準点の名称に※印のあるものは G P S 測量による観測点 「この測量成果は、国土地理院長の承認及び助言を得て同院所管の測量標及び 測量成果を使用して得たものである (承認番号) 平23 関公第499号」			
m ° ′ ″ X = - 61017. 127 B = 35 26 59. 1298 Y = - 22505. 073 L = 139 35 7. 5010 H = 82. 897 縮尺係数 = 0. 999906 ジオイド高 36. 578				
視準点の名称		平均方向角	距離の真数	備考
真北方向角		° ′ ″	m	
1	※ 36	0 8 38	872. 561	視通不可
2	※ 584	30 52 38	1048. 453	視通不可
3	※ 264	150 26 6	1335. 353	視通不可
4	※ 287	196 52 4	1175. 744	視通不可
5	※ 306	236 26 52	1041. 002	視通不可
5	※ 306	310 41 3		
詳細図		案内図 (MD04-1-38) 1/10, 000		

横浜市公共基準点成果表・点の記

測地成果2011

点 名	746 (稲荷台小学校)	1/2, 500 図名	IX MD04-2 天王町 (103)	
所 在 地	西区藤棚町二丁目220番地 TEL : 045 (231) 1822			
所 有 者	横浜市 ※原則使用禁止 (やむを得ず使用する場合は所有者の承諾を得てください)			
設 置 年 月	平成 20 年 9 月 (平成24年1月 改測)	設置法	屋上	
備 考	視準点の名称に※印のあるものはGPS測量による観測点 「この測量成果は、国土地理院長の承認及び助言を得て同院所管の測量標及び測量成果を使用して得たものである (承認番号) 平23 関公第499号」			
m ° ′ ″ X = - 61127.129 B = 35 26 55.7500 Y = - 20039.601 L = 139 36 45.2850 H = 37.188 縮尺係数 = 0.999905 ジオイド高 36.408				
視 準 点 の 名 称		平 均 方 向 角	距 離 の 真 数	備 考
真北方向角		° ′ ″	m	
1	※ 314	56 16 20	652.113	視通不可
2	※ 282	157 2 44	508.019	
3	※ 643	238 43 53	1140.963	視通不可
4	※ 36	293 3 24	2193.094	
詳 細 図		案内図 (MD04-2-40) 1/10,000		

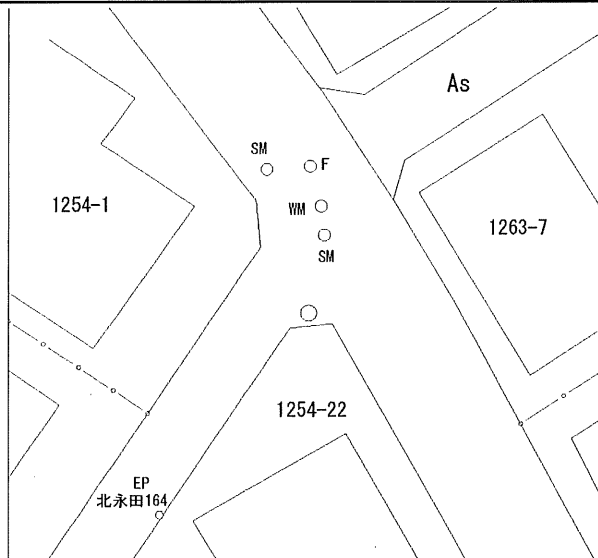
横浜市公共基準点成果表・点の記

測地成果2011

点 名	747 (永田小学校)		1/2, 500 図名	IX MD04-4 保土ヶ谷 (115)	
所 在 地	南区永田北二丁目 6 番地 1 2 TEL : 045 (741) 4515				
所 有 者	横浜市 原則使用禁止 (やむを得ず使用する場合は所有者の承諾を得てください)				
設 置 年 月	平成 20 年 9 月 (平成24年1月 改測)		設置法	屋上	
備 考	視準点の名称に※印のあるものは G P S 測量による観測点 「この測量成果は、国土地理院長の承認及び助言を得て同院所管の測量標及び 測量成果を使用して得たものである (承認番号) 平23 関公第499号」				
m ° ′ ″ X = - 62569. 107 B = 35 26 8. 8140 Y = - 21925. 868 L = 139 35 30. 6212 H = 34. 417 縮尺係数 = 0. 999906 ジオイド高 36. 525					
視 準 点 の 名 称		平 均 方 向 角		距 離 の 真 数	備 考
真北方向角		° ′ ″		m	
1	※ 747D	0	8 24	505. 614	視通不可 視通不可 視通不可 視通不可 視通不可
2	※ 643	21	2 41	1246. 049	
3	※ 266	46	59 39	1078. 386	
4	※ 28	104	4 58	954. 268	
5	※ 264	213	30 47	1004. 873	
6	※ 584	285	50 12	643. 175	
		354	28 25		
		° ′ ″		第一方位標	第二方位標
第一方位標 第二方位標					
詳 細 図			案内図 (MD04-4-33)		1/10, 000

横浜市公共基準点(補点)観測結果・点の記

世界測地系(測地成果2011)

点 名	747-1 (永田小学校)		
所 在 地	南区永田東二丁目40-8番地先		
設 置 年 月	昭和 58年 9月 (旧点名 285-1)		
備 考	m X = -62549.912 ✓ Y = -21738.849 ✓ H = 44.65 ✓ 縮尺係数: 0.999906 ✓ ジオイド高: 36.51 ✓		
視準点の名称	方 向 角	距 離 (球面)	
747001	217 ° 7 ' 10 " ✓	m 78.590 ✓	$\beta 1 = 2 ^\circ 9 ' 36 ''$ ✓
747	287 17 41 ✓	146.220 ✓	$\beta 2 = -124 23 44$ ✓
			$\beta 3 =$
第一方位標	219 16 46 ✓		$\beta 2 - \beta 1 = 122 14 8$ ✓
第二方位標	341 30 54 ✓		$\beta 3 - \beta 2 =$
			$\beta 3 - \beta 1 =$
第一方位標		第二方位標	
			
詳 細 図		案内図 MD04-4-34 1/10,000	
			

横浜市公共基準点成果表・点の記

測地成果2011

点 名	747D (永田小学校 (方位標))		1/2, 500 図名	IX MD04-4 保土ヶ谷 (115)	
所 在 地	南区永田北一丁目 2 4 3 番地 1 TEL :				
所 有 者	南土木事務所 (永田北一丁目第二公園)				
設 置 年 月	平成 20 年 9 月 (平成24年1月 改測)		設置法	地上	
備 考	視準点の名称に※印のあるものはG P S 測量による観測点 「この測量成果は、国土地理院長の承認及び助言を得て同院所管の測量標及び測量成果を使用して得たものである (承認番号) 平23 関公第499号」				
m ° ′ ″ X = - 62097. 261 B = 35 26 24. 1400 Y = - 21744. 322 L = 139 35 37. 7742 H = 46. 133 縮尺係数 = 0. 999906 ジオイド高 36. 516					
視 準 点 の 名 称		平 均 方 向 角		距 離 の 真 数	備 考
真北方向角 1 ※ 747		° ′ ″ 0 8 20 201 2 41		m 505. 614	
詳 細 図			案内図 (MD04-4-18) 1/10, 000		

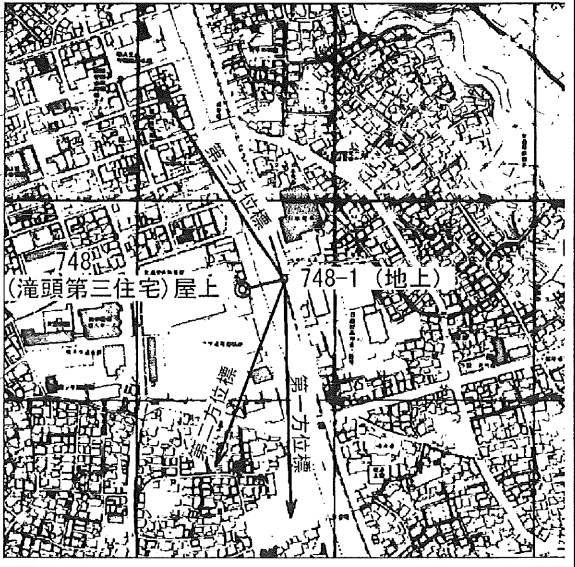
横浜市公共基準点成果表・点の記

測地成果2011

点 名	748 (滝頭第三住宅)	1/2, 500 図名	IX MD15-1 田 127	
所 在 地	磯子区滝頭三丁目 1 番地 5 3 TEL :			
所 有 者	原則使用禁止 (やむを得ず使用する場合は所有者の承諾を得てください)			
設 置 年 月	平成 20 年 10 月 (平成24年1月 改測)	設置法	屋上	
備 考	視準点の名称に※印のあるものはG P S 測量による観測点 「この測量成果は、国土地理院長の承認及び助言を得て同院所管の測量標及び測量成果を使用して得たものである (承認番号) 平23 関公第499号」			
m ° ′ ″ X = - 64273. 939 B = 35 25 13. 7147 Y = - 18900. 509 L = 139 37 30. 7207 H = 19. 466 縮尺係数 = 0. 999904 ジオイド高 36. 316				
視 準 点 の 名 称		平 均 方 向 角	距 離 の 真 数	備 考
真北方向角		° ′ ″	m	
1	※ 26	0 7 14	1619. 183	視通不可
2	※ 273	26 16 0	1718. 899	視通不可
3	※ 749	62 0 39	985. 839	視通不可
4	※ 750	91 14 37	832. 531	視通不可
5	※ 225	137 47 43	954. 509	視通不可
6	※ 688	253 6 28	1231. 349	視通不可
7	※ 269	299 7 37	751. 755	
		355 52 50		
詳 細 図		案内図 (MD15-1-45) 1/10, 000		

横浜市公共基準点(補点)観測結果・点の記

世界測地系(測地成果2011)

点名	748-1 (滝頭第三住宅)		
所在地	磯子区坂下町一丁目65番地先		
設置年月	昭和 58年 9月 (旧点名 270-1)		
備考	m		
	X = -64252.678 ✓		
	Y = -18854.231 ✓		
	H = 1.95 ✓ 縮尺係数 : 0.999904 ✓ ジオイド高 : 36.31 ✓		
視準点の名称	方向角	距離(球面)	
748	245° 19' 30" ✓	50.933 m ✓	$\beta 1 = 290^{\circ} 15' 2" \checkmark$
			$\beta 2 = 314 48 55 \checkmark$
			$\beta 3 = 78 23 57 \checkmark$
第一方位標	175 34 32 ✓		$\beta 2 - \beta 1 = 24 33 53 \checkmark$
第二方位標	200 8 25 ✓		$\beta 3 - \beta 2 = 123 35 2 \checkmark$
第三方位標	323 43 27 ✓		$\beta 3 - \beta 1 = 148 8 55 \checkmark$
第一方位標		第二方位標	第三方位標
			
詳細図		案内図 MD15-1-45 1/10,000	
			

横浜市公共基準点成果表・点の記

測地成果2011

点 名	749 (根岸台)	1/2, 500 図名	IX MD15-2 山元町 (128)	
所 在 地	中区根岸台 3 0 番地 3 0 先 TEL : 045 (671) 2121			
所 有 者	横浜市			
設 置 年 月	平成 20 年 9 月 (平成24年1月 改測)	設置法	地下	
備 考	視準点の名称に※印のあるものは G P S 測量による観測点 「この測量成果は、国土地理院長の承認及び助言を得て同院所管の測量標及び 測量成果を使用して得たものである (承認番号) 平23 関公第499号」			
m ° ′ ″ X = - 64295. 334 B = 35 25 13. 0859 Y = - 17914. 997 L = 139 38 9. 7912 H = 51. 786 縮尺係数 = 0. 999904 ジオイド高 36. 256				
視 準 点 の 名 称		平 均 方 向 角	距 離 の 真 数	備 考
真北方向角		° ′ ″	m	
1	※ 273	32 43 50	984. 380	視通不可
2	※ 272	88 35 18	810. 820	視通不可
3	※ 616	168 37 56	431. 314	視通不可
4	※ 750	215 36 31	732. 215	視通不可
5	※ 748	271 14 37	985. 839	視通不可
6	※ 749D	312 28 50	132. 756	
第一方位標 NEGISHI COURT 第二方位標 トーカン旭台マンション		° ′ ″	第一方位標 第二方位標	
詳 細 図		案内図 (MD15-2-41) 1/10, 000		

横浜市公共基準点成果表・点の記

測地成果2011

点 名	749D (根岸台 (方位標))		1/2, 500 図名	IX 田 MD15-1 (127)
所 在 地	中区根岸台 3 0 番地 1 先		TEL : 045 (671) 2121	
所 有 者	横浜市			
設 置 年 月	平成 20 年 9 月 (平成24年1月 改測)		設置法	地上
備 考	視準点の名称に※印のあるものはG P S測量による観測点 「この測量成果は、国土地理院長の承認及び助言を得て同院所管の測量標及び測量成果を使用して得たものである (承認番号) 平23 関公第499号」			
m ° ′ ″ X = - 64205. 688 B = 35 25 15. 9887 Y = - 18012. 896 L = 139 38 5. 9031 H = 53. 052 縮尺係数 = 0. 999904 ジオイド高 36. 262				
視 準 点 の 名 称		平 均 方 向 角 ° ′ ″	距 離 の 真 数 m	備 考
1 真北方向角 ※ 749		0 6 54 132 28 50	132. 756	
詳 細 図		案内図 (MD15-1-40) 1/10, 000		