


平成22年度設計図(排除方式 合流)




図名	平面図・縦断面		
工事件名	震災時仮設水洗トイレ用排水設備設置工事(その3)		
施工場所	南区中村町4丁目269番地1ほか1か所		
縮尺	図示	図番	2/2
号線番号			
地形図番号	119-5,13		
横浜市環境創造局			

南区井土ヶ谷小学校  
南区井土ヶ谷上町2番1号

平面図 縮尺1:500

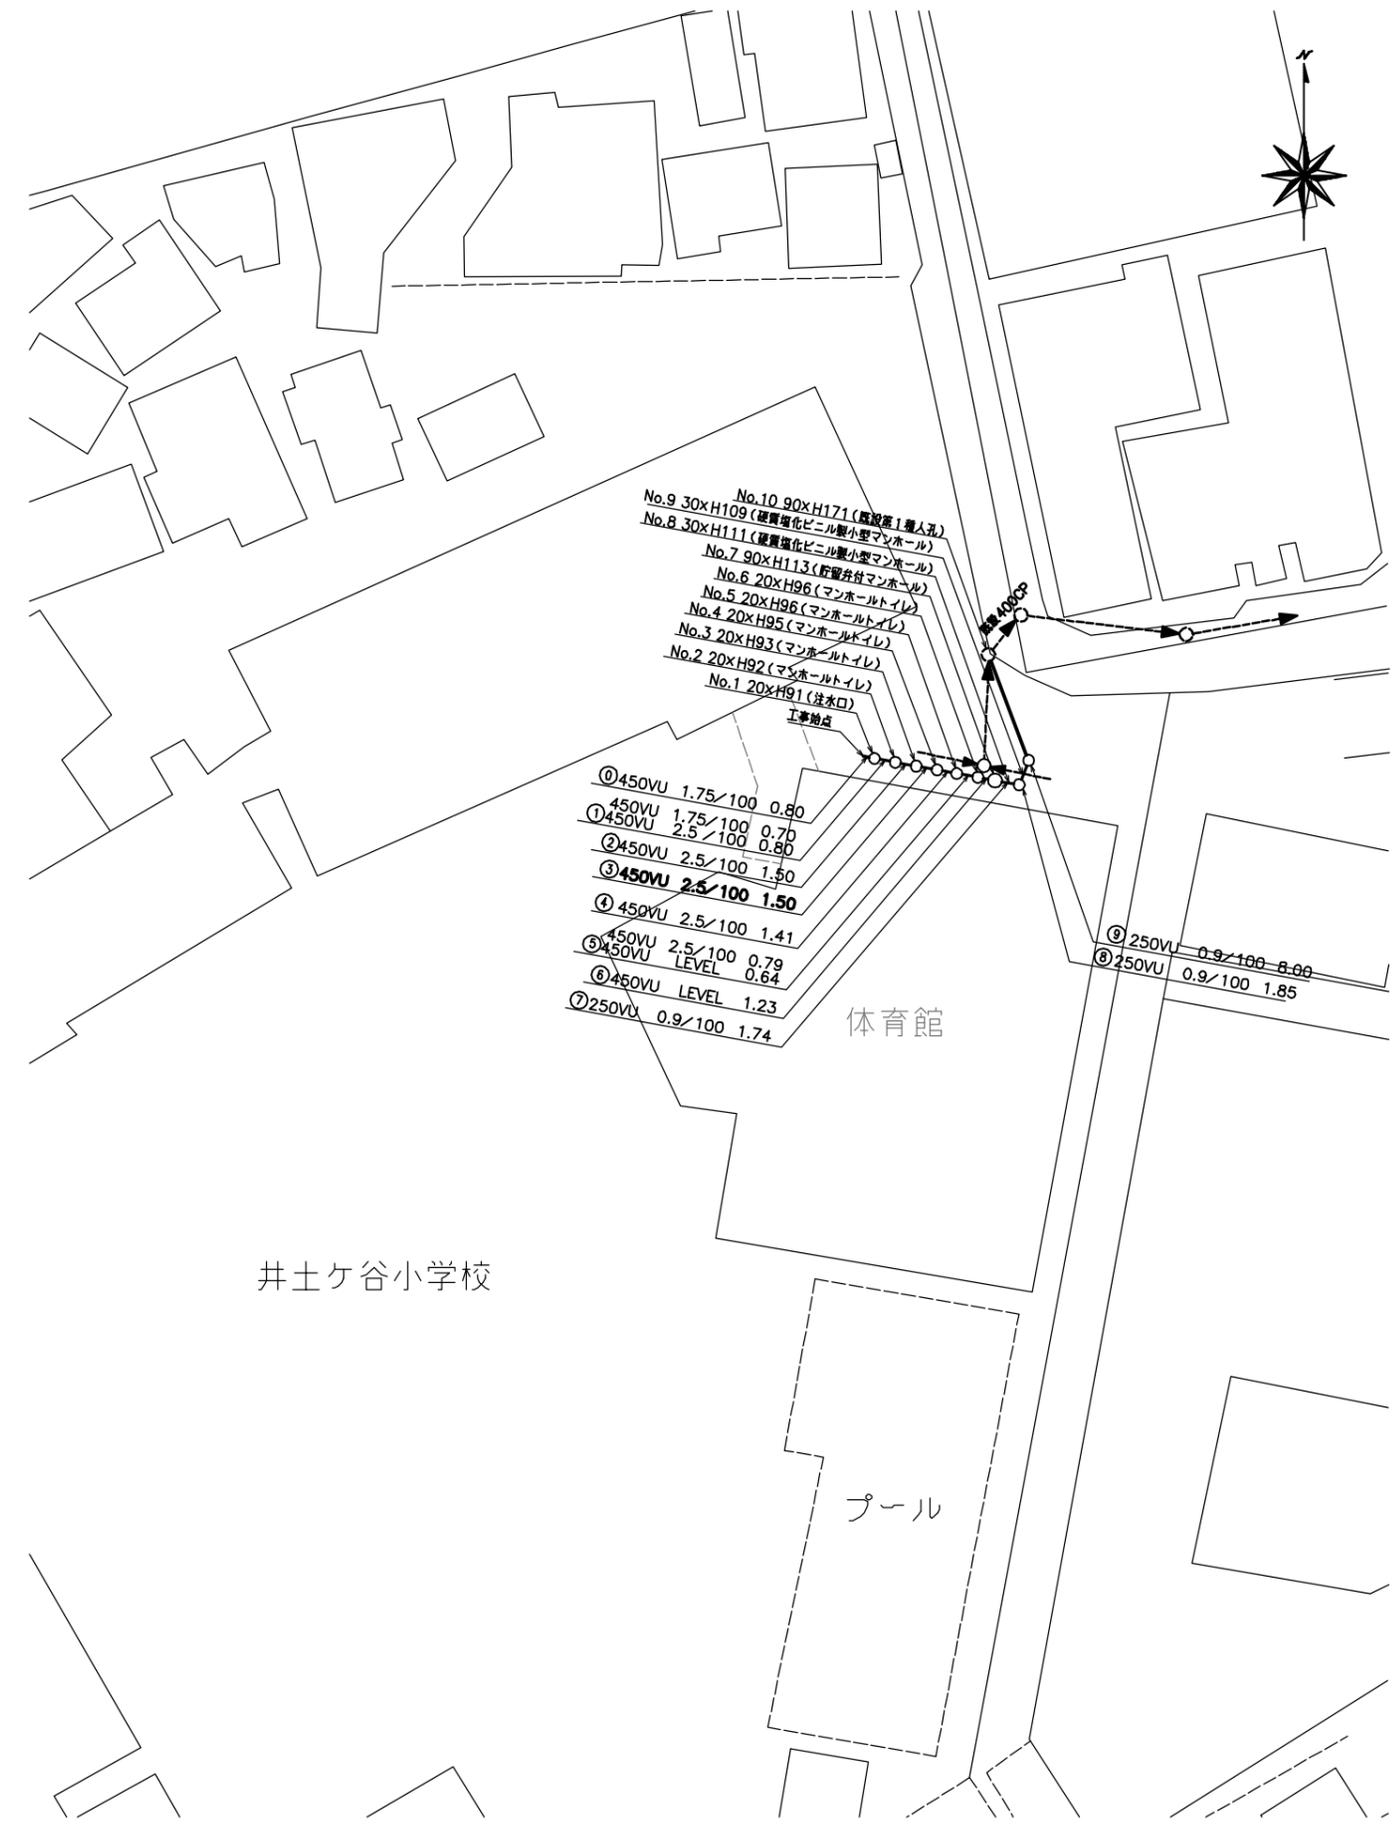

縦断面図 縮尺縦1:200 横1:500

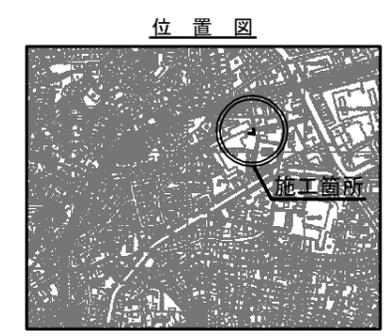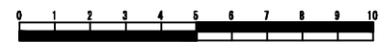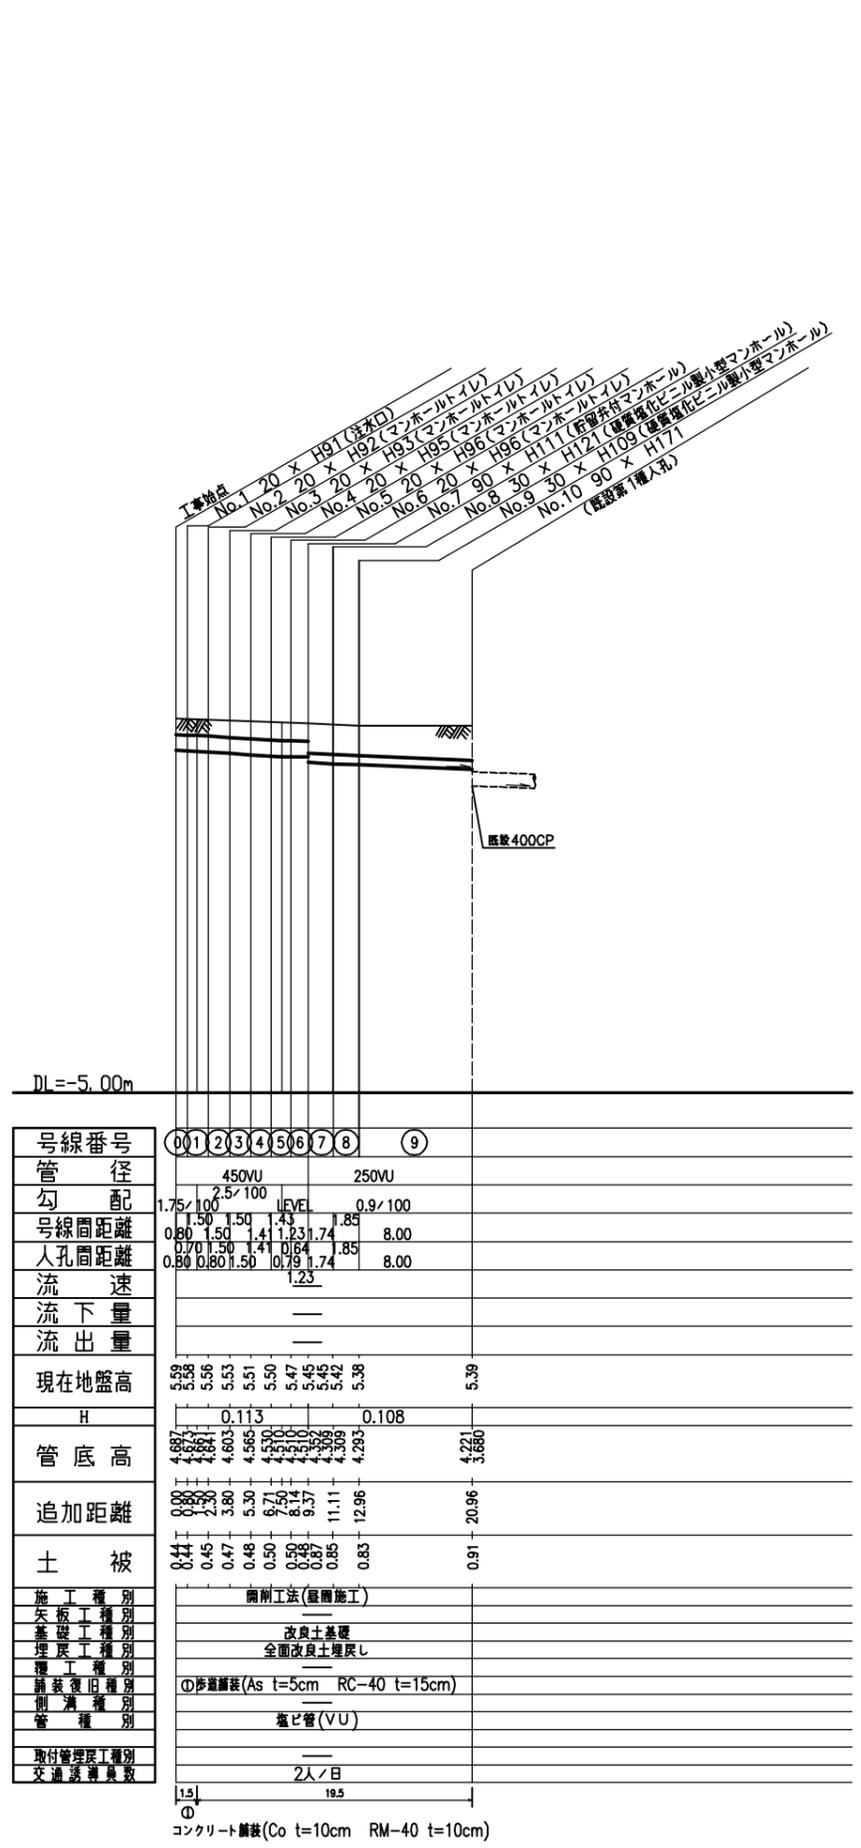

凡例

記号	名称
○→	新設管渠およびます
○→	既設管渠および第1種人孔

使用水準点(年月日)

標石番号	既設第1種人孔
南区井土ヶ谷上町2番1号	
標高(M)	5.29