

| | |
|-------|----------------------------------|
| 図名 | 平面図 |
| 工事名 | 災害時下水直結式仮設トイレ用 下水道整備工事(その268) |
| 施工場所 | 緑区中山四丁目16番1号 |
| 縮尺 | 1:250 図番 1/2 |
| 号線番号 | |
| 地形図番号 | 48-18.48-19 |


横浜市環境創造局



| 記号 | 凡 例 | 名 称 |
|----|-----|--------------------|
| | ● | 新設管きよびます(マンホールトイレ) |
| | ● | 新設管きよび小型塩ビマンホール |
| | ○ | 新設管きよび第1種組立人孔 |
| | ○ | 新設管きよび貯留弁付きマンホール |
| | ○ | 既設汚水管きよびます・人孔 |
| | ○ | 既設雨水管きよびます・人孔 |
| | ○ | 既設分流污水管きよび第1種人孔 |
| | ○ | 既設分流雨水管きよび第1種人孔 |

平面図 縮尺=1:250


【中山小学校】

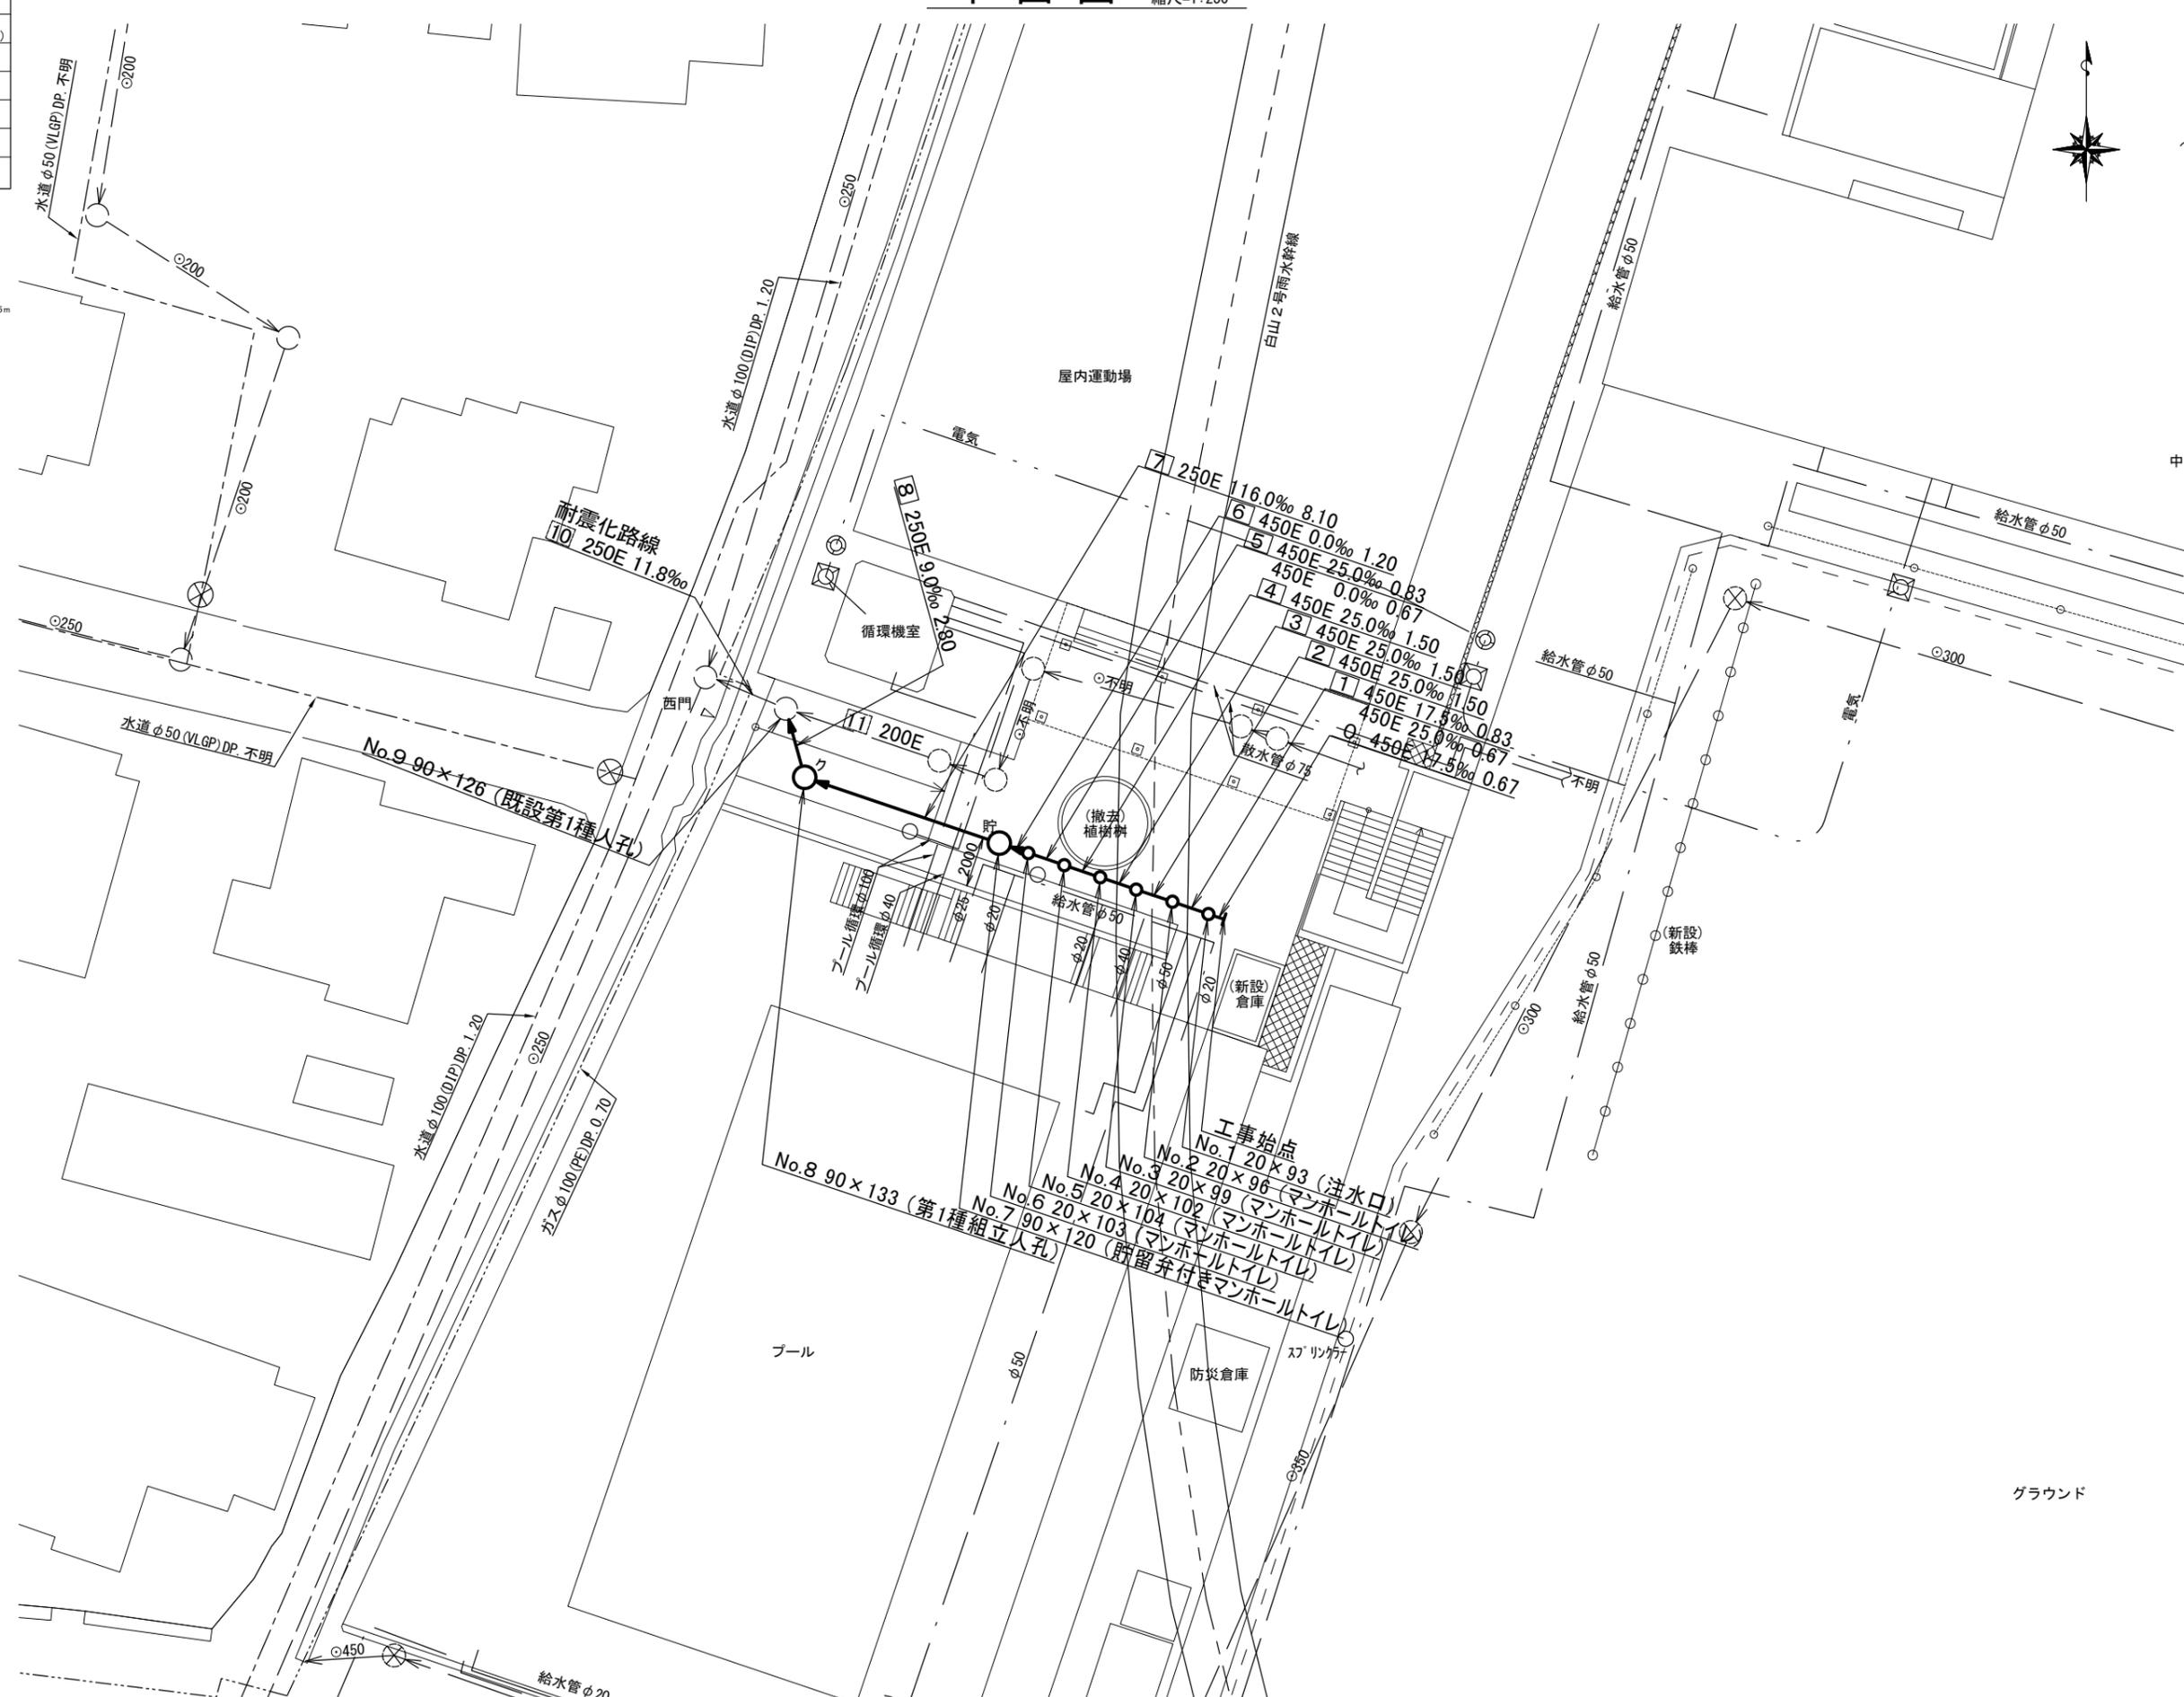

令和2年度設計図(排除方式 分流汚水)

| | | | |
|-------|----------------------------------|----|-----|
| 図名 | 縦断図 | | |
| 工事件名 | 災害時下水直結式仮設トイレ用 下水道整備工事(その268) | | |
| 施工場所 | 緑区中山四丁目16番1号 | | |
| 縮尺 | 図示 | 図番 | 2/2 |
| 号線番号 | | | |
| 地形図番号 | | | |

横浜市環境創造局

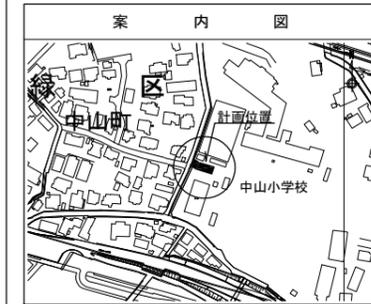


使用水準点(年月)

| | | | | |
|-------|----------|---|---|---|
| 標石番号 | | | | |
| 緑区中山町 | 既設第1種人孔蓋 | | | |
| 標高 M | 2 | 1 | 7 | 6 |

縦断図


(縦)1:100
縮尺=(横)1:250

【中山小学校】

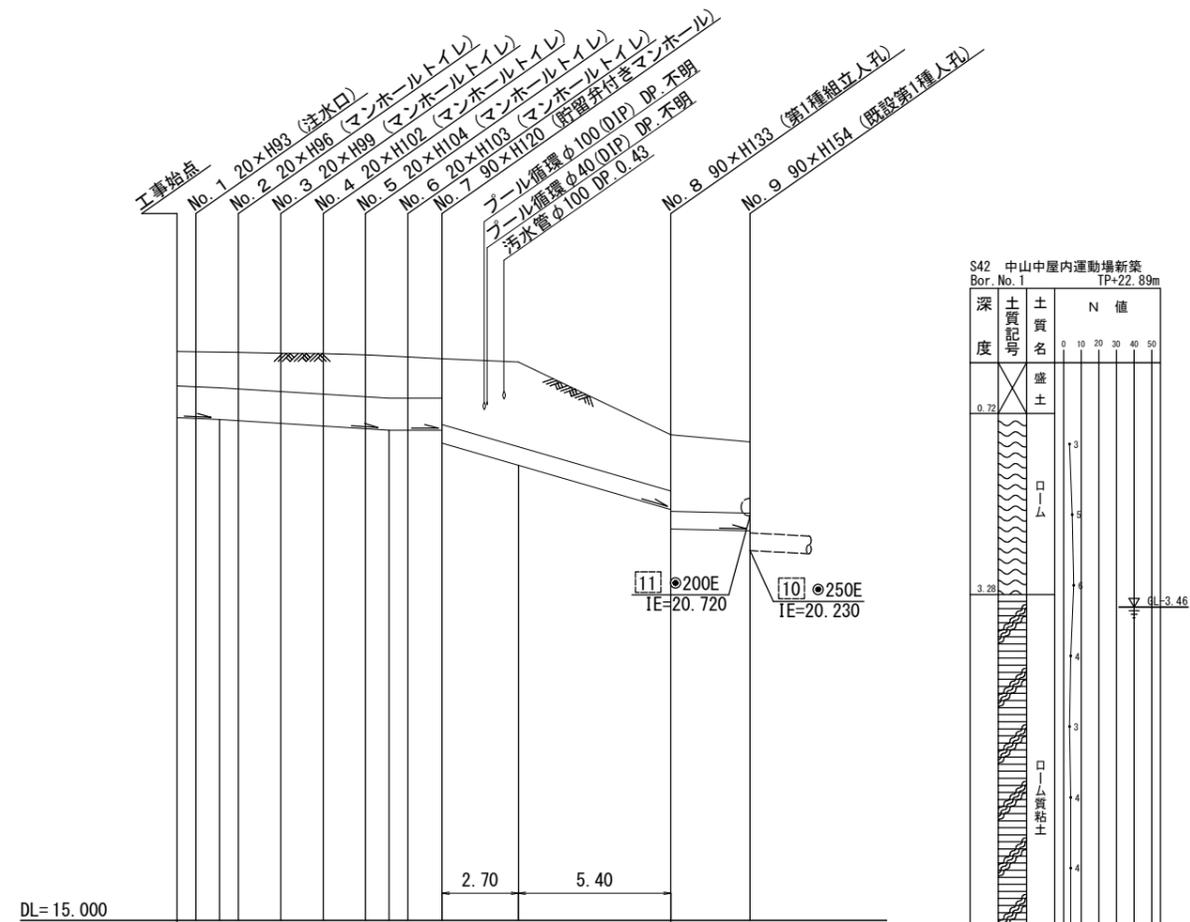

| | | | | | | | | | | | | | | | |
|---------|---------------------------|--------|--------|--------|--------|--------|--------|--------|--------|--------|--------|--------|--------|--------|--------|
| 号線番号 | 0 | 1 | 2 | 3 | 4 | 5 | 6 | 7 | 8 | | | | | | |
| 管径 | ●450E | | | | | | ●250E | | | | | | | | |
| 勾配 | 17.5 | 25.0 | | | | | 116.0 | 9.0 | | | | | | | |
| 号線間距離 | 0.67 | 1.50 | 1.50 | 1.50 | 1.50 | 1.20 | 8.10 | 2.80 | | | | | | | |
| 人孔間距離 | 0.67 | 0.67 | 1.50 | 1.50 | 1.50 | 1.20 | 8.10 | 2.80 | | | | | | | |
| 流速 | 3.083 | 3.685 | 0.000 | | | 5.364 | 1.494 | | | | | | | | |
| 流下量 | 0.490 | 0.586 | 0.000 | | | 0.263 | 0.073 | | | | | | | | |
| 流出量 | 0.001 | | | | | | | | | | | | | | |
| 現在地盤高 | 23.05 | 23.05 | 23.03 | 23.02 | 23.02 | 23.00 | 22.98 | 22.97 | 22.95 | 22.89 | 21.87 | 21.77 | | | |
| H | 0.110 | | | | | | 0.108 | | | | | | | | |
| 管底高 | 22.116 | 22.104 | 22.089 | 22.072 | 22.034 | 21.996 | 21.958 | 21.937 | 21.937 | 21.752 | 21.439 | 20.812 | 20.537 | 20.512 | 20.230 |
| 追加距離 | 0.00 | 0.67 | 1.50 | 2.17 | 3.67 | 5.17 | 6.67 | 7.50 | 8.17 | 9.37 | 12.07 | 17.47 | 20.27 | 20.27 | 20.27 |
| 土被 | 0.47 | 0.49 | 0.50 | 0.50 | 0.53 | 0.56 | 0.58 | 0.58 | 0.57 | 0.55 | 1.19 | 0.80 | 1.08 | 1.00 | 1.26 |
| 施工種別 | 開削工法(昼間施工) | | | | | | | | | | | | | | |
| 矢板工種別 | ① | | | | | | | | | | | | | | |
| 基礎工種別 | 改良土基礎 | | | | | | | | | | | | | | |
| 埋戻工種別 | 全面改良土埋戻し | | | | | | | | | | | | | | |
| 覆工種別 | | | | | | | | | | | | | | | |
| 舗装復旧種別 | Co(Co:t=9cm RC-40:t=15cm) | | | | | | | | | | | | | | |
| 側溝種別 | | | | | | | | | | | | | | | |
| 管種別 | 硬質塩化ビニル管 | | | | | | | | | | | | | | |
| 取付管理員種別 | | | | | | | | | | | | | | | |
| 交通整理員 | 1人/日 | | | | | | | | | | | | | | |

①: 軽量鋼矢板 I 型 1段梁 平均長2.0m

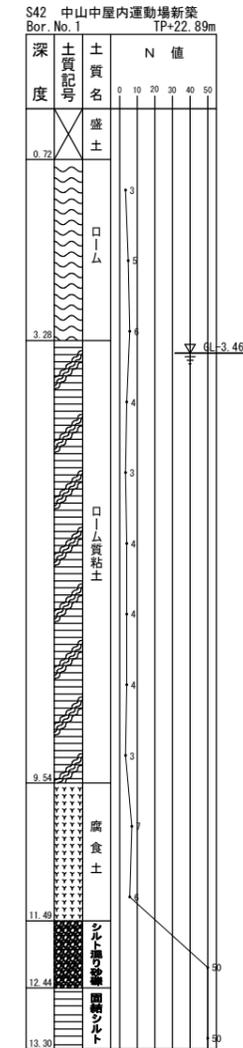


仮設トイレ標準構造図 縮尺=1:50

| | | | |
|-------|----------------------------------|----|-----|
| 図名 | 仮設トイレ標準構造図 | | |
| 工事名 | 災害時下水直結式仮設トイレ用 下水道整備工事(その268) | | |
| 施工場所 | 緑区中山四丁目16番1号 | | |
| 縮尺 | 1:50 | 図番 | 1/1 |
| 号数 | | | |
| 地形図番号 | | | |


横浜市環境創造局



縦断図

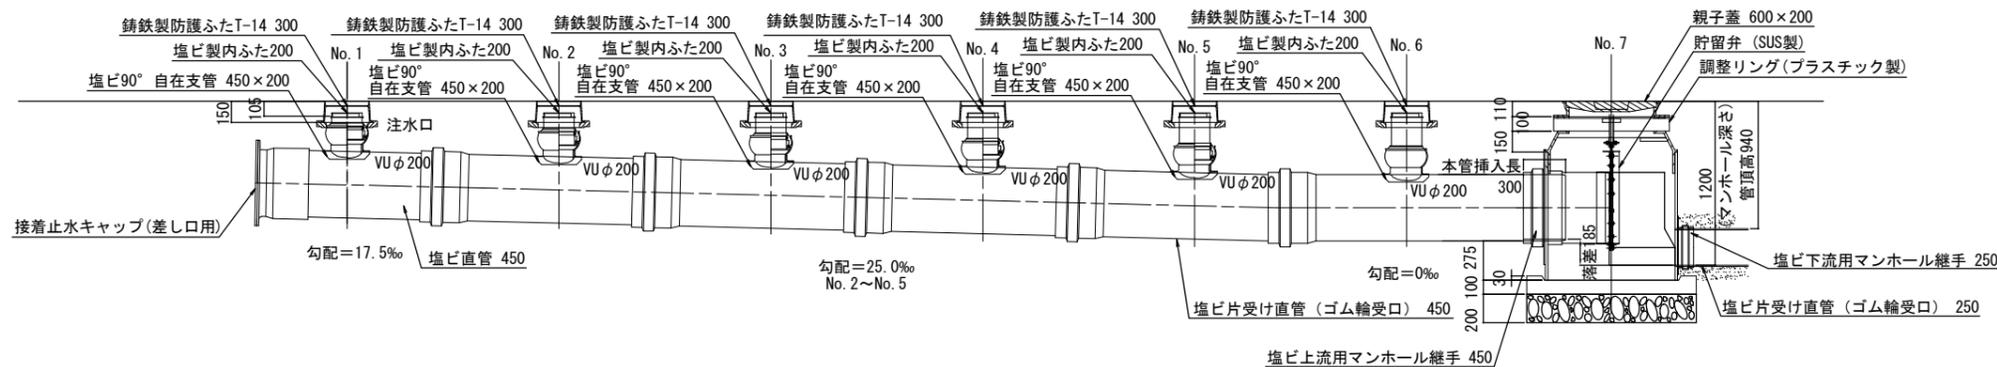

平面図

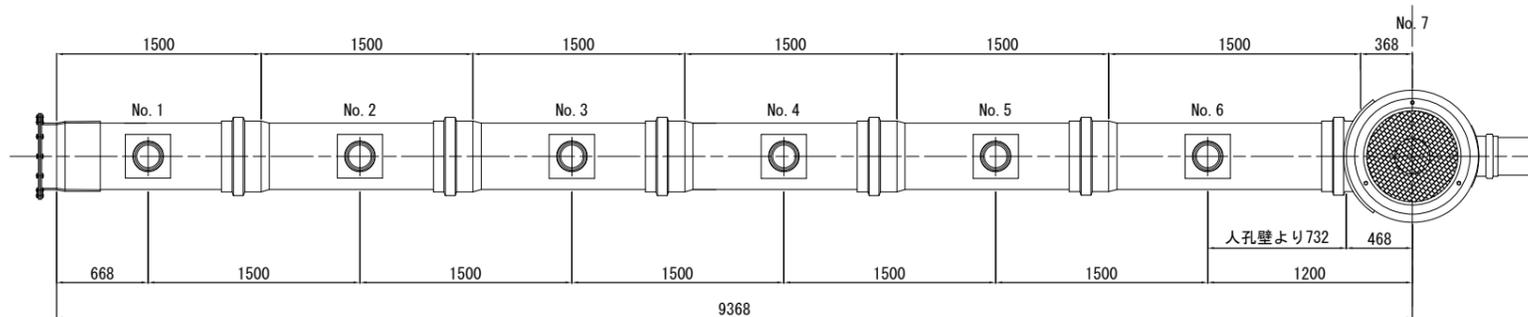

看板設置図(参考図)

※使用する部材については図面表記と同等品とする。

