




令和4年度設計図（排除方式 分流）

図名	平面図		
工事件名	災害時下水道結核仮設トイレ用 下水道管整備工事（その378）		
施工場所	旭区今宿東町825番地		
縮尺	1/250	図番	1/2
号線番号	0	～	8
地形図番号	71-14, 71-22		

横浜市環境創造局

平面図 S=1/250

【今宿中学校】

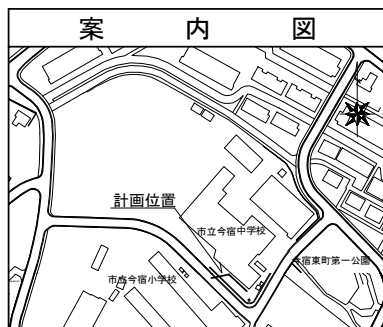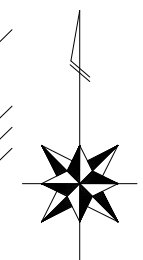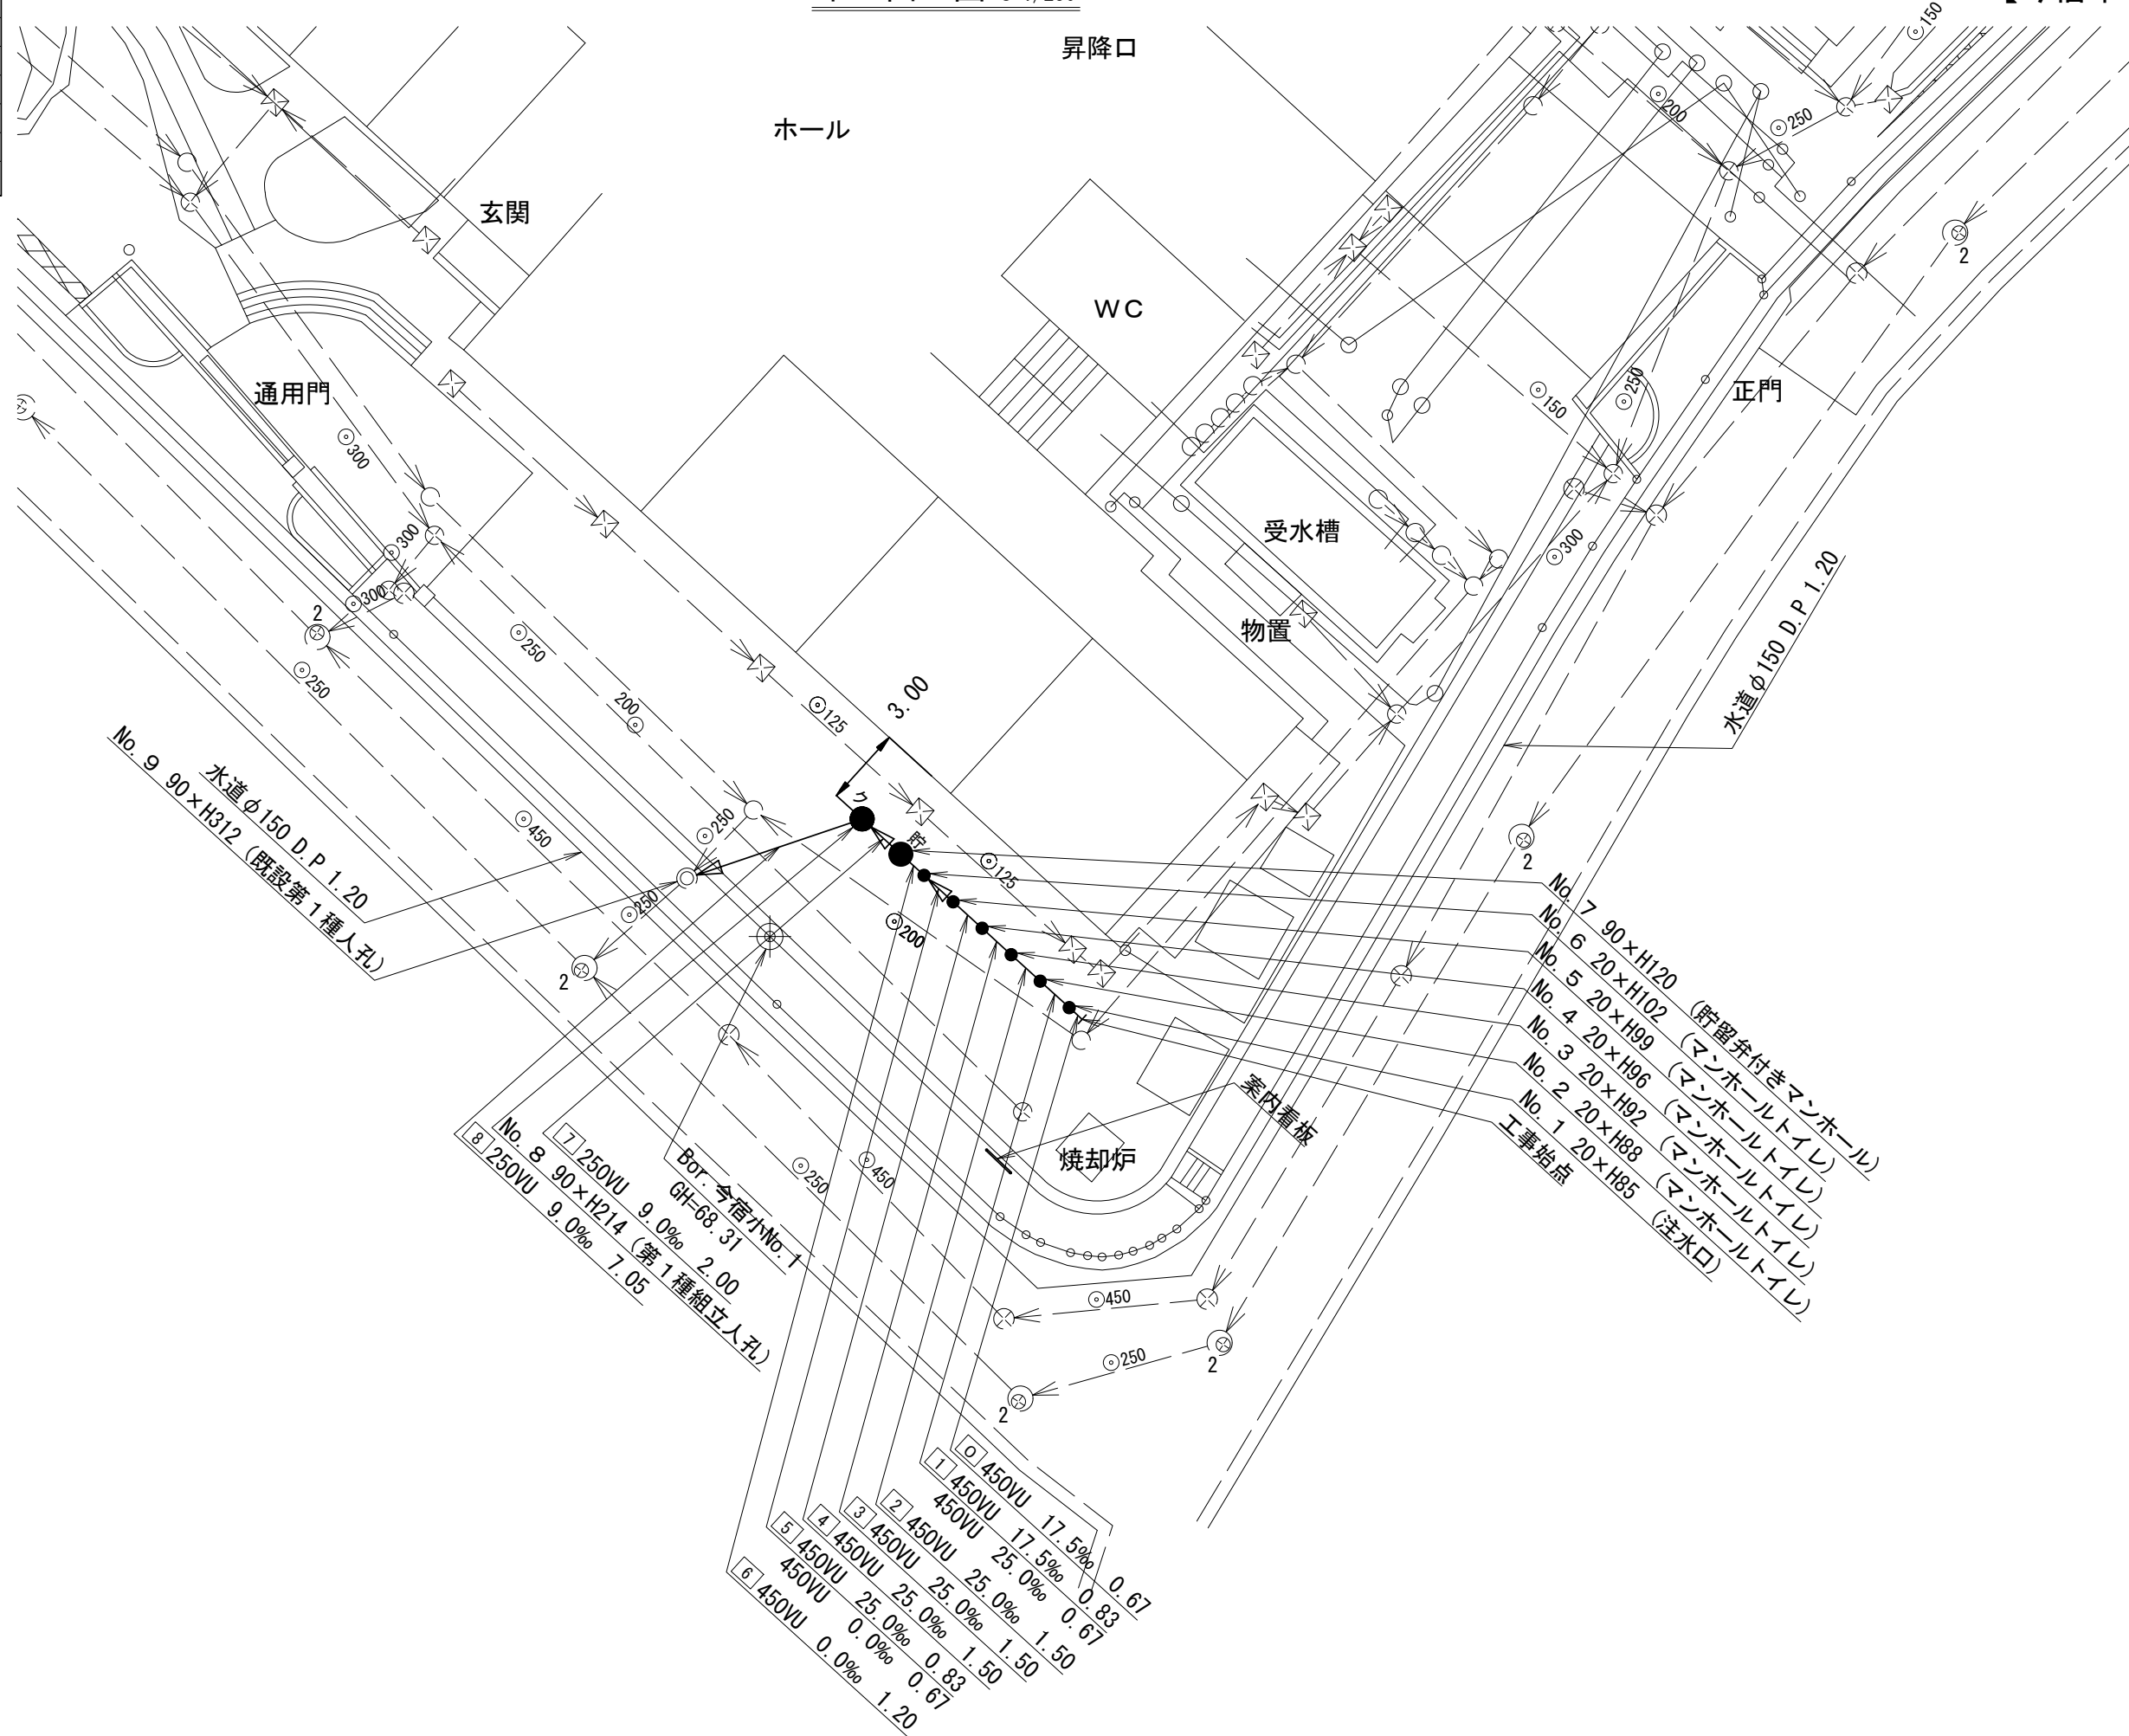

記号	名称
●→	新設管きよ及びます(マンホールトイレ)
●→	新設管きよ及び小型塩ビマンホール
●→	新設管きよ及び第1種組立人孔
●→	新設管きよ及び貯留弁付きマンホール
○→	既設汚水管きよ及びます・人孔
○→	既設雨水管きよ及びます・人孔
○→	既設合流管きよ及び既設人孔

No. 9 90×H312 (既設第1種人孔)			
水道φ150 D.P. 1.20			
No. 7 90×H120 (貯留弁付きマンホール)			
No. 6 20×H102 (マンホールトイレ)			
No. 5 20×H102 (マンホールトイレ)			
No. 4 20×H99 (マンホールトイレ)			
No. 3 20×H96 (マンホールトイレ)			
No. 2 20×H92 (マンホールトイレ)			
No. 1 20×H88 (マンホールトイレ)			
No. 1 20×H85 (マンホールトイレ)			
工事始点			
No. 8 90×H214 (第1種組立人孔)			
Bor. 今宿小No.1			
GH=68.31			
2.00			
9.0%			
7.05			
1	2	3	4
450VU	450VU	450VU	450VU
17.5%	25.0%	25.0%	25.0%
0.67	0.83	1.50	1.50
0.83	1.50	1.50	1.50
0.67	0.83	0.83	1.20
0.67	1.20	1.20	1.20