


ジェネラルあざみ野A地区建築協定区域図 縮尺 1/1500

所在：横浜市青葉区すすき野三丁目

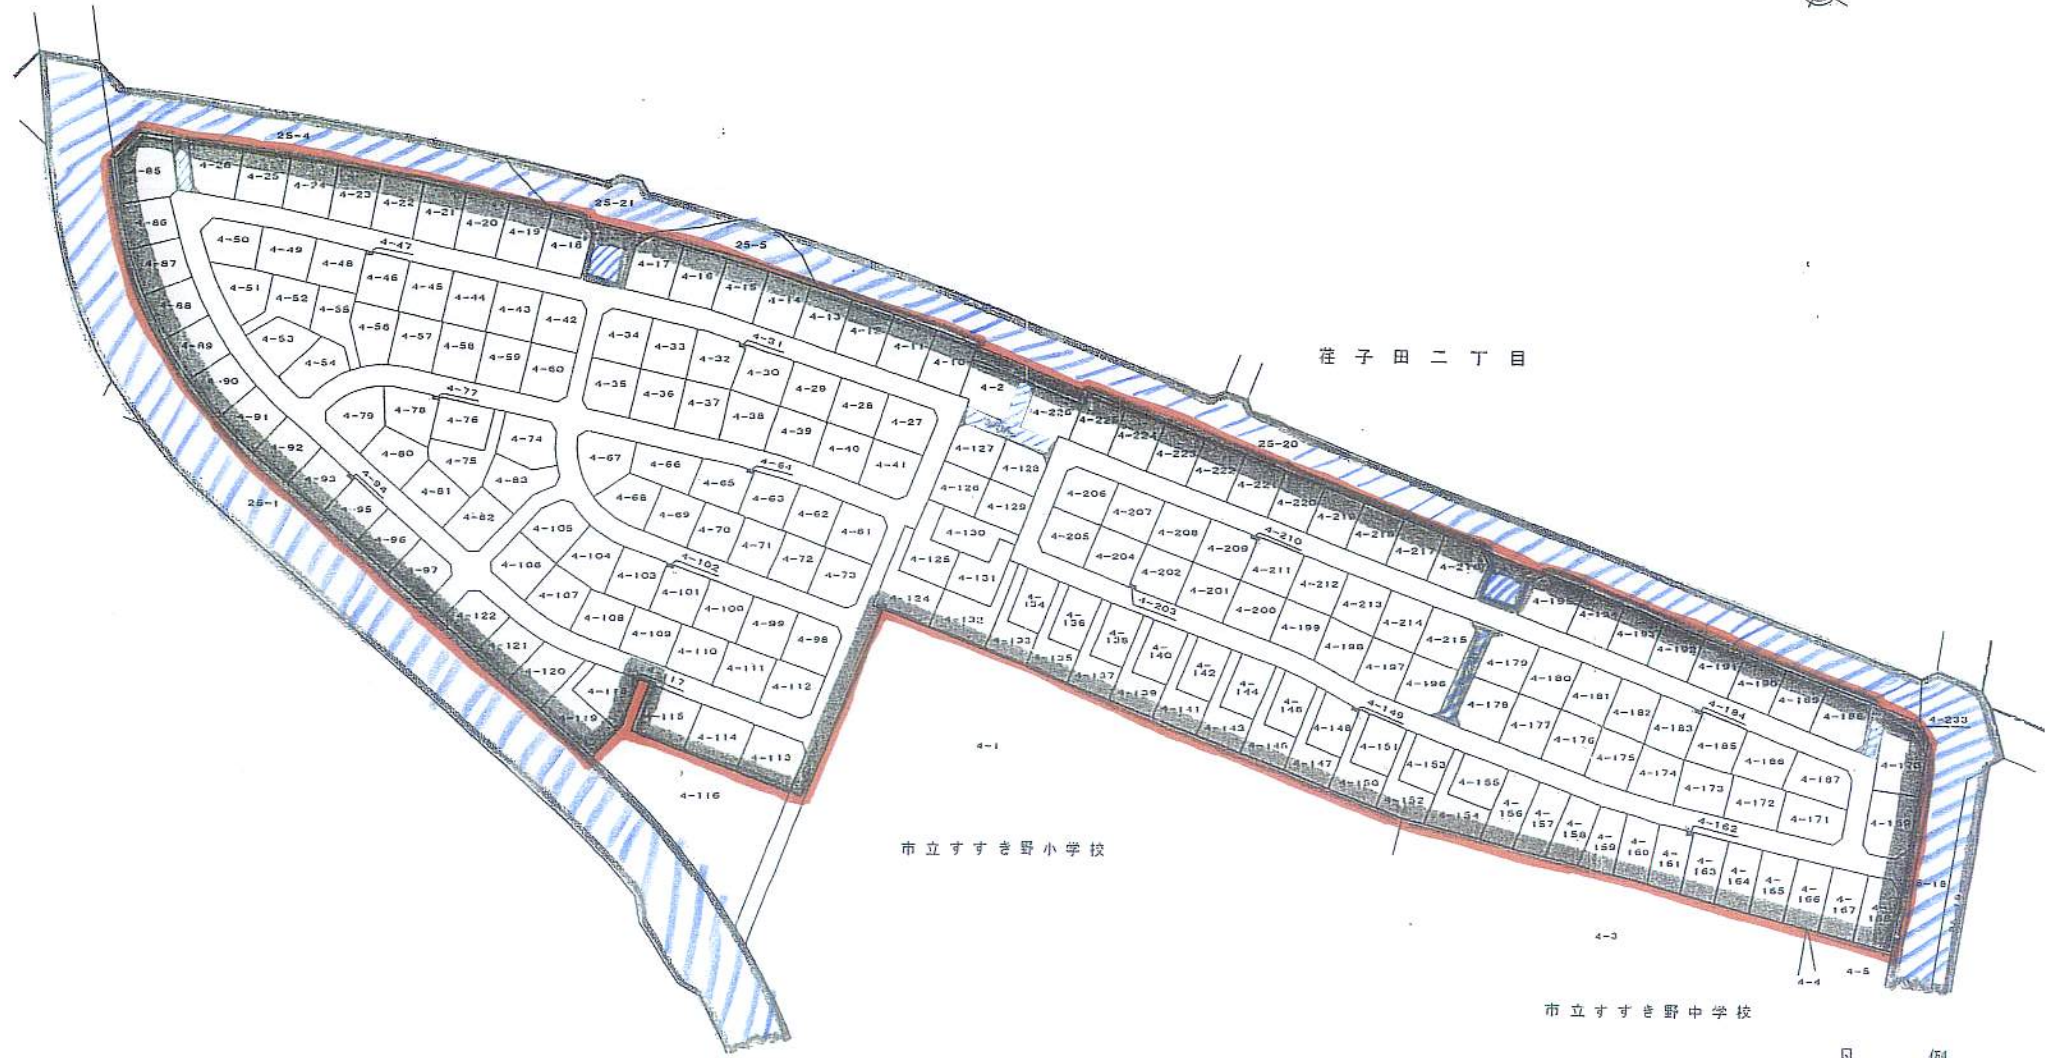

凡 例

-  建築協定区域
-  除外区域(ゴミ置場)
-  幹線道路