

社会資本総合整備計画

社会資本整備総合交付金

令和06年01月25日

計画の名称	横浜市緑の保全事業（2024-2028）（重点計画）														
計画の期間	令和06年度 ～ 令和10年度（5年間）												重点配分対象の該当	○	
交付対象	横浜市														
計画の目標	本市では、平成21年度から「横浜みどりアップ計画」に基づき、緑の減少に歯止めをかける取組を進めています。その結果、樹林地の保全が進み、緑の減少傾向は鈍化しましたが、未だ保全すべき樹林地は多く残っています。引き続き、緑の総量の維持・向上に努めるとともに、市街地における緑の創出や市民と緑の関わりを深める取組を進め、「緑豊かなまち横浜」を次世代に継承します。														
全体事業費（百万円）	合計（A+B+C+D）		14,971	A	14,971	B	0	C	0	D	0	効果促進事業費の割合C／（A+B+C+D）		0	%

番号	計画の成果目標（定量的指標）			
	定量的指標の定義及び算定式	定量的指標の現況値及び目標値		
		当初現況値	中間目標値	最終目標値
		R06		R10
1	特別緑地保全地区等で買入れが保全すべき緑地の面積のうち、指定を行った面積の割合の増加（令和6年度当初→0％、令和10年度末→100％）			
	市域全体における特別緑地保全地区等で保全すべき緑地の面積のうち、指定を行った面積の割合の増加 =(指定面積累計)/(指定目標面積180ha)	0%	%	100%

備考等	個別施設計画を含む	－	国土強靱化を含む	－	定住自立圏を含む	－	連携中枢都市圏を含む	－	流域水循環計画を含む	－	地域再生計画を含む	－
緑地指定面積について2024年度以降に取り組む「横浜みどりアップ計画〔2024-2028〕」（令和6年2月策定）の市による樹林地の指定目標面積（180ha）をもとに算出。												

A 基幹事業																			
基幹事業（大）	番号	事業 種別	地域 種別	交付 対象	直接 間接	事業者	種別 1	種別 2	要素となる事業名 （事業箇所）	事業内容 （延長・面積等）	市区町村名／ 港湾・地区名	事業実施期間（年度）					全体事業費 （百万円）	費用 便益比	個別施設計画 策定状況
		一体的に実施することにより期待される効果																	
		備考																	
都市公園・緑地等事業	A12-001	公園	一般	横浜市	直接	横浜市	—	—	横浜市緑地保全等事業	特別緑地保全地区・近郊緑地 特別保全地区の土地の買入れ （87.5ha）、保全利用施設の 整備	横浜市	■	■	■	■	■	14,971		—
		(用地費14,525百万円、整備費446百万円)																	
											小計						14,971		
											合計						14,971		

交付金の執行状況

(単位：百万円)



	R06				
配分額 (a)	521				
計画別流用増△減額 (b)	0				
交付額 (c=a+b)	521				
前年度からの繰越額 (d)	213				
支払済額 (e)	734				
翌年度繰越額 (f)	0				
うち未契約繰越額(g)	0				
不用額 (h = c+d-e-f)	0				
未契約繰越率+不用率 (i = (g+h)/(c+d))%	0				
未契約繰越率+不用率が10%を超えている場合その理由					

平成十四年度編纂
(不計掲載) 横浜市環境創造局



横浜市公園緑地配置図

[平成29年7月1日現在]

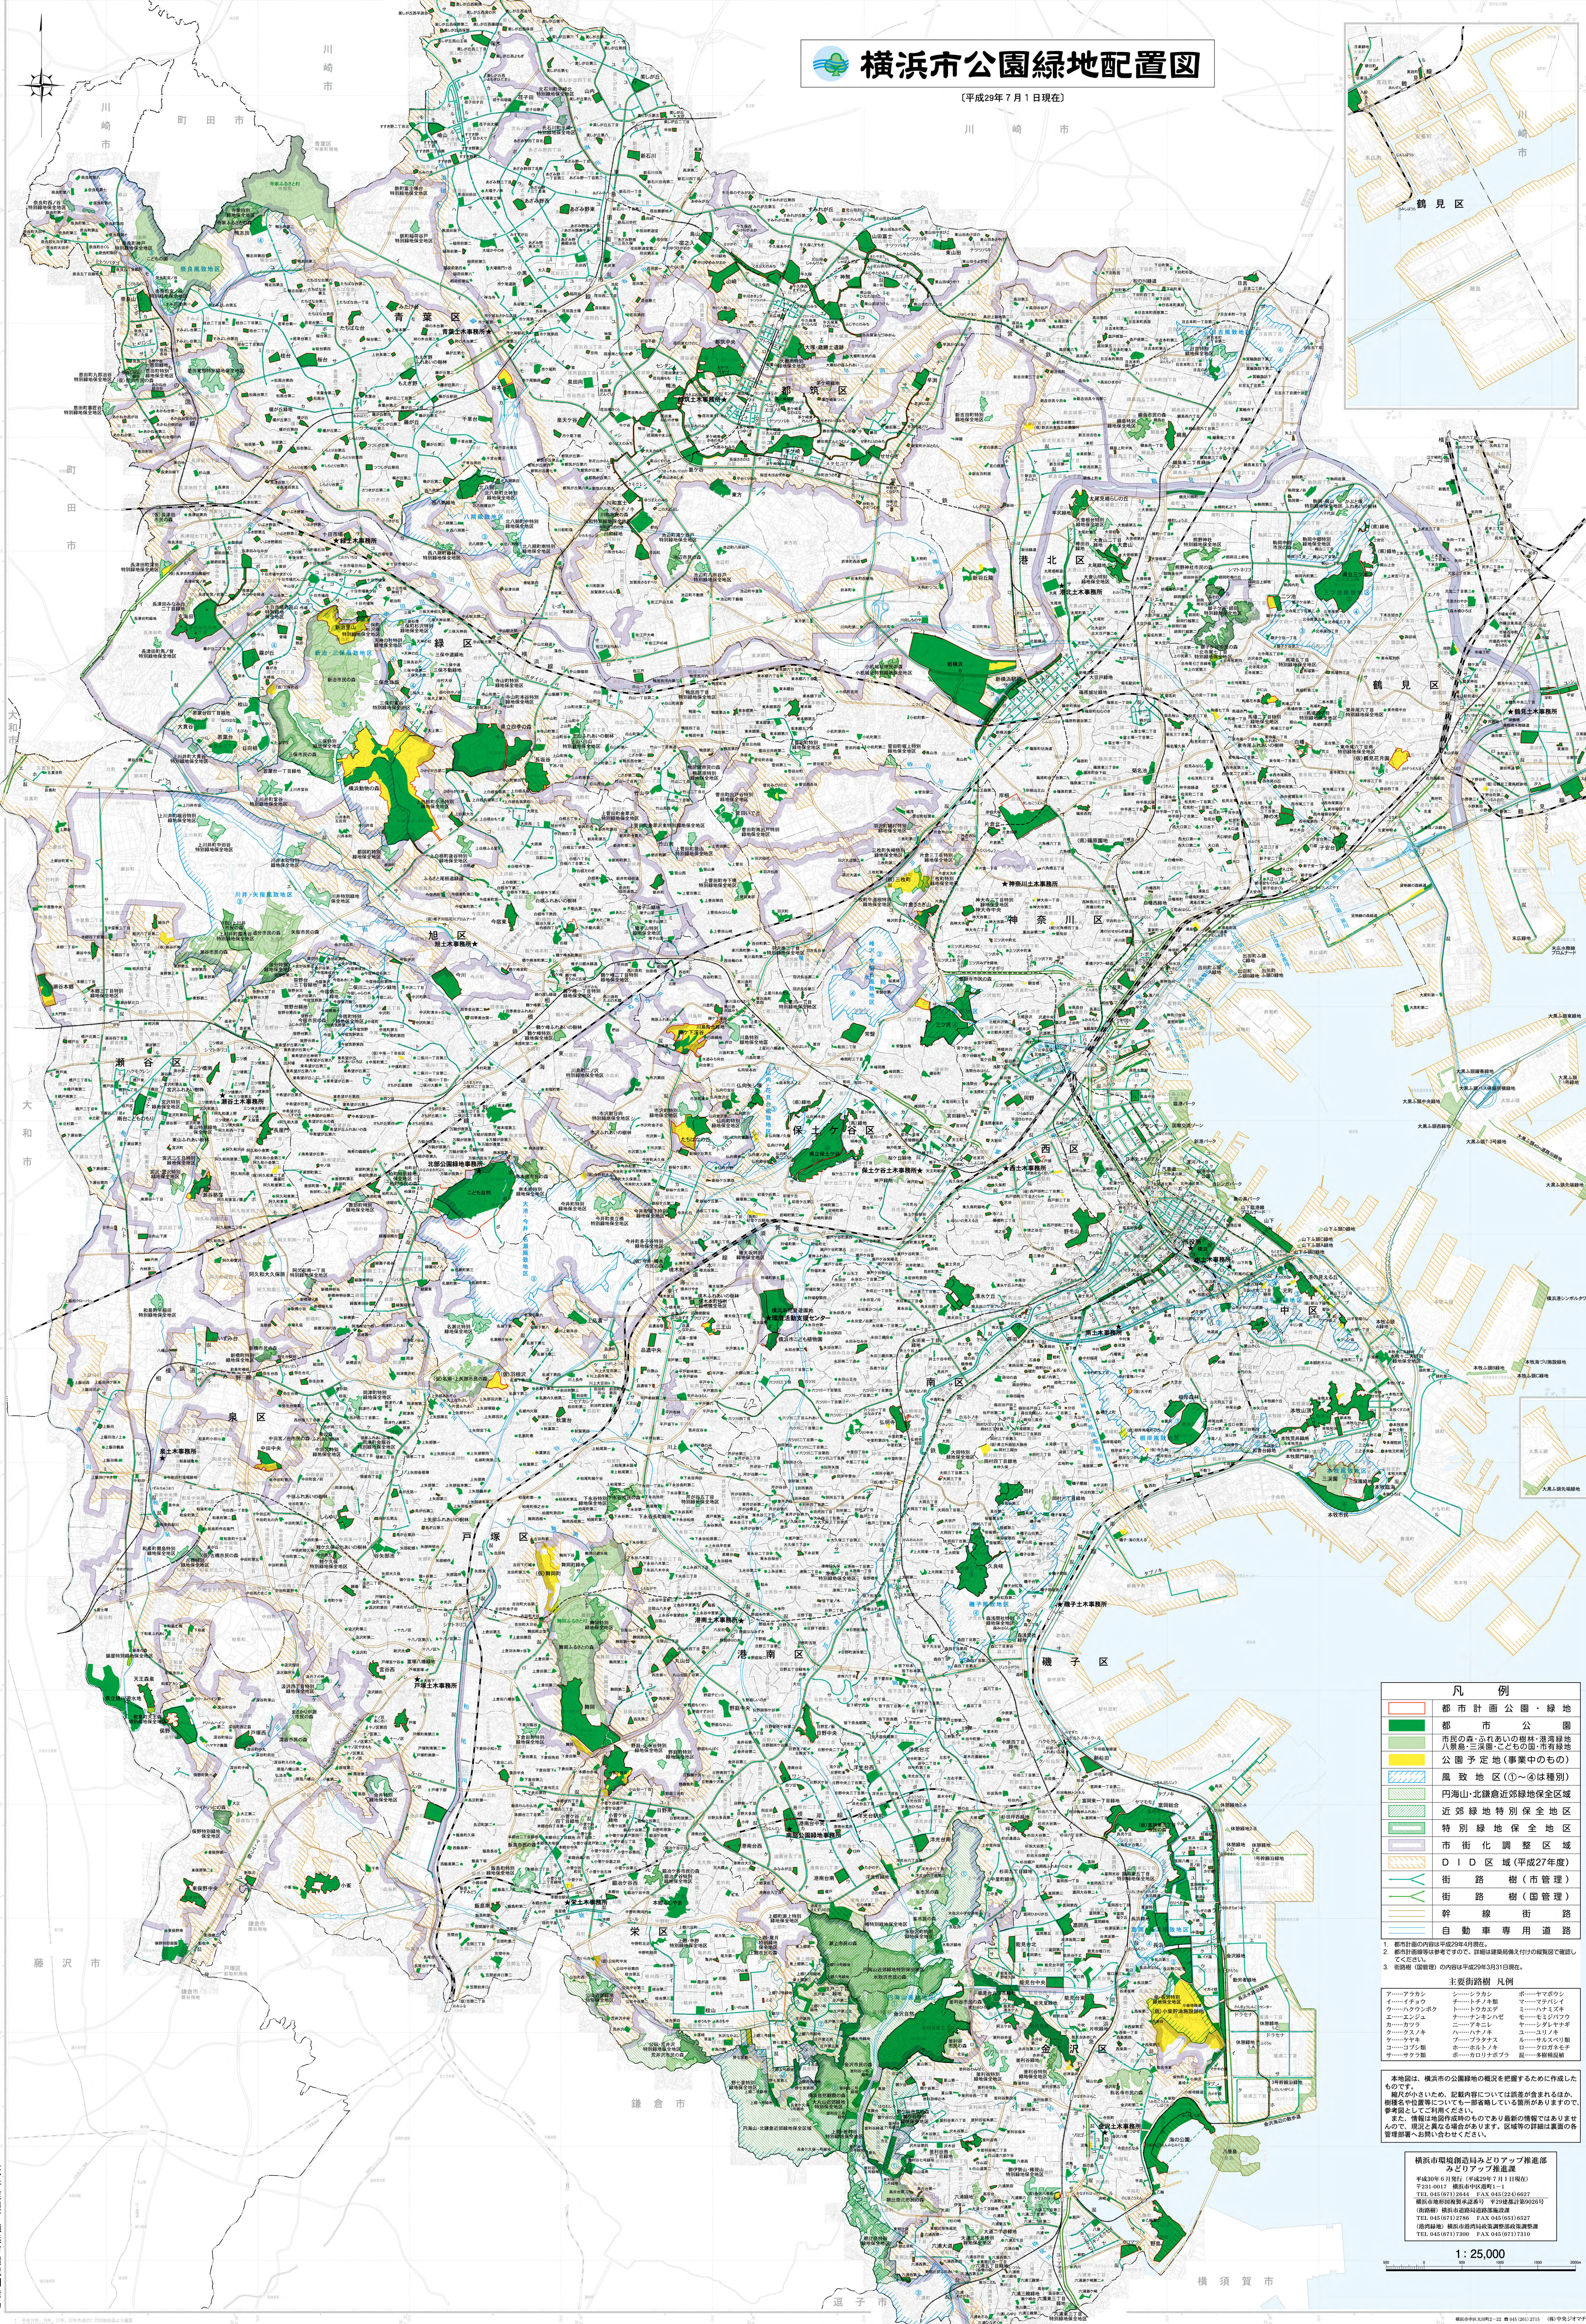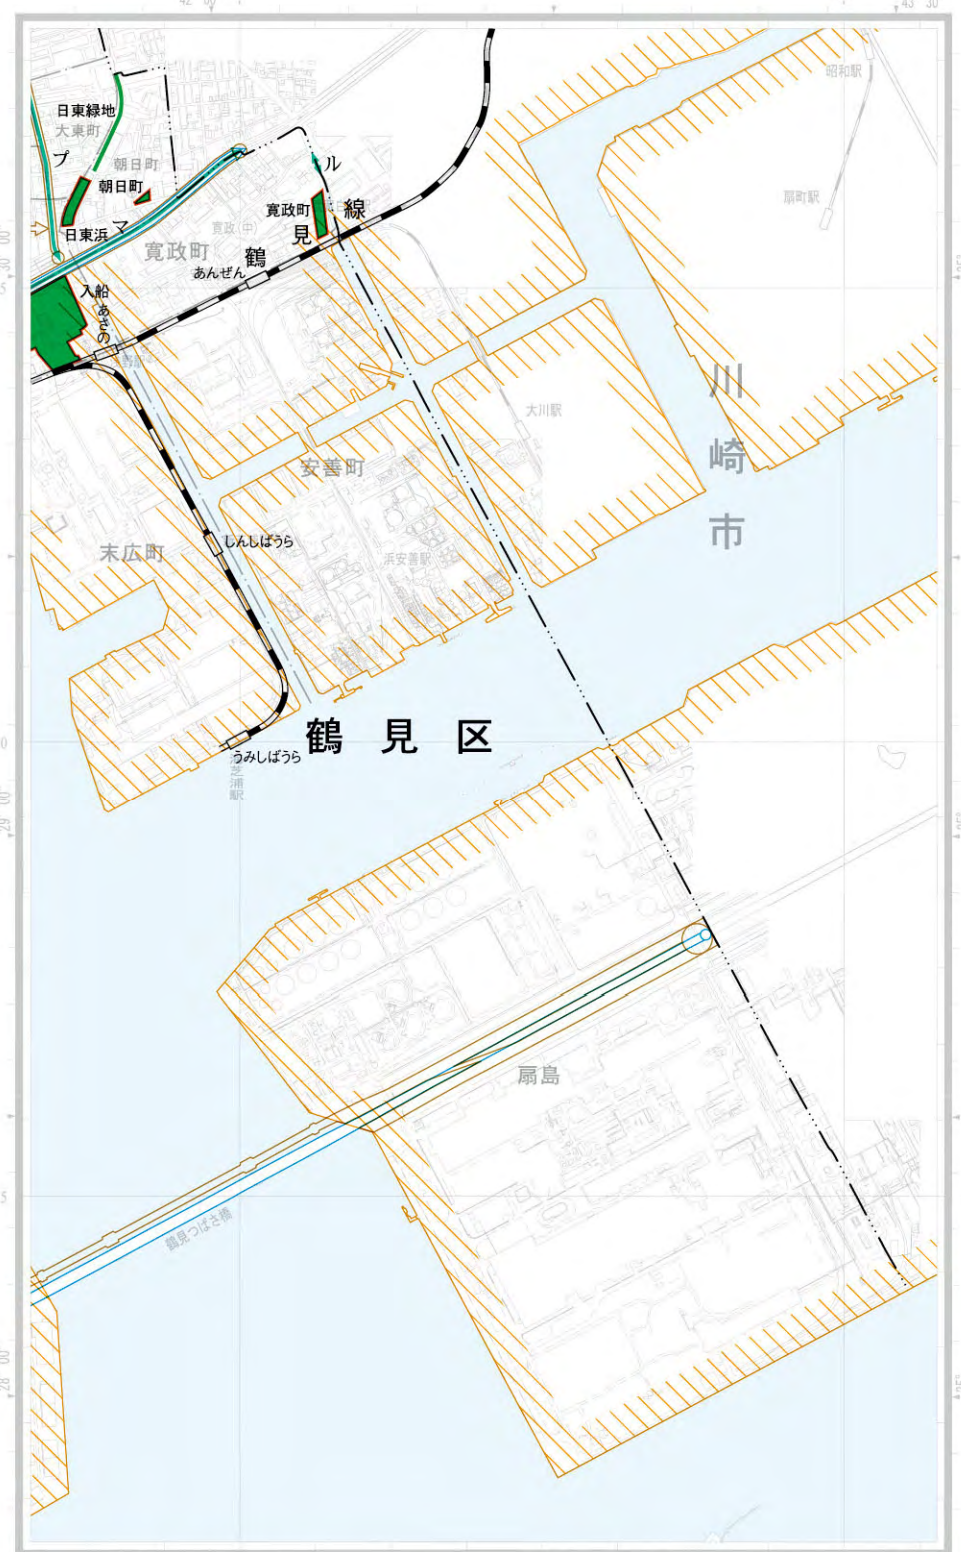

凡 例		
[Red outline]	都市計画公園・緑地	
[Green]	都市公園	
[Light Green]	市民の森・ふれあいの樹林・港湾緑地	
[Yellow]	公園予定地(事業中のもの)	
[Blue hatched]	風致地区(①～④は種別)	
[Light Green hatched]	円海山・北鎌倉近郊緑地保全区域	
[Dark Green hatched]	近郊緑地特別保全地区	
[Dark Green hatched]	特別緑地保全地区	
[Purple hatched]	市街化調整区域	
[Orange hatched]	DID区域(平成27年度)	
[Blue line]	街路樹(市管理)	
[Green line]	街路樹(国管理)	
[Orange line]	幹線街路	
[Red line]	自動車専用道路	

3. 街路樹(国管理)の内訳は平成29年3月31日現在

主要街路樹 凡例		
アカシヤ	シロシヤ	ボウヤマツ
アサヒ	ササキ	ミヤマアザミ
ハナツバキ	ハナツバキ	ミヤマアザミ
ハナツバキ	ハナツバキ	ミヤマアザミ
本地図は、横浜市の公園緑地の現状を把握するために作成したものです。
縮尺が小さいため、図面内には記載されていない公園や緑地、樹種や配置等についても一部省略している箇所がありますので、参考図としてご利用ください。
また、本図は作成時点の状況であり、最新の情報は各管理部署へお問い合わせください。

横浜市内環境創造局みどりアップ推進部
みどりアップ推進課
〒231-0017 横浜市中区根岸1-1
TEL 045(671)2614 FAX 045(671)6622
横浜市内環境創造局みどりアップ推進部 平29年度計画(04567)
(横浜) 横浜市内環境創造局みどりアップ推進部
TEL 045(671)2766 FAX 045(671)6527
(横浜緑地) 横浜市内環境創造局みどりアップ推進部
TEL 045(671)7900 FAX 045(671)7910

1: 25,000