

S 2 10 20

狩場緑風荘 電気室図面

# 新保工場余熱利用施設建設工事

老人福祉センター

竣工図

図面リスト


図番	図名	R 度	備考	図番	図名	R 度	備考
E - 1	B1F 土間配管図	1/30		E - 16	2F 電灯コンセント関係配線図	1/30	
E - 2	B1F 土間配管図	1/30		E - 17	2F 弱電関係配線図	1/30	
E - 3	B1F 平面図	1/30		E - 18	M2F 機械室 温室配線図	1/30 1/100	
E - 4	B1F 平面図	1/30		E - 19	B1F ホール 電灯 火報 配線図	1/30	
E - 5	1F 幹線 動力平面図 (その1)	1/30		E - 20	共同溝内配線図	1/30 1/100	
E - 6	1F 幹線 動力平面図 (その2)	1/30		E - 21	外溝図	1/200	
E - 7	1F 幹線 動力平面図 (その3)	1/30		E - 22	正面池 循環ポンプ 平面図	1/30	
E - 8	1F 電灯コンセント配線図	1/30		E - 23	浴室 水銀灯 平面図	1/5 1/10 1/30	
E - 9	1F 電灯コンセント配線図	1/30		E - 24	外溝図 (テラス池回り)	1/60	
E - 10	1F 電灯コンセント配線図	1/30					
E - 11	1F 電灯コンセント配線図	1/30					
E - 12	1F 弱電関係配線図	1/30					
E - 13	1F 弱電関係配線図	1/30					
E - 14	1F 弱電関係配線図	1/30					
E - 15	1F 弱電関係配線図	1/30					

新保工場余熱利用施設  
建設工事 (電気設備工事)  
老人福祉センター 最終

E-01




Hand Line

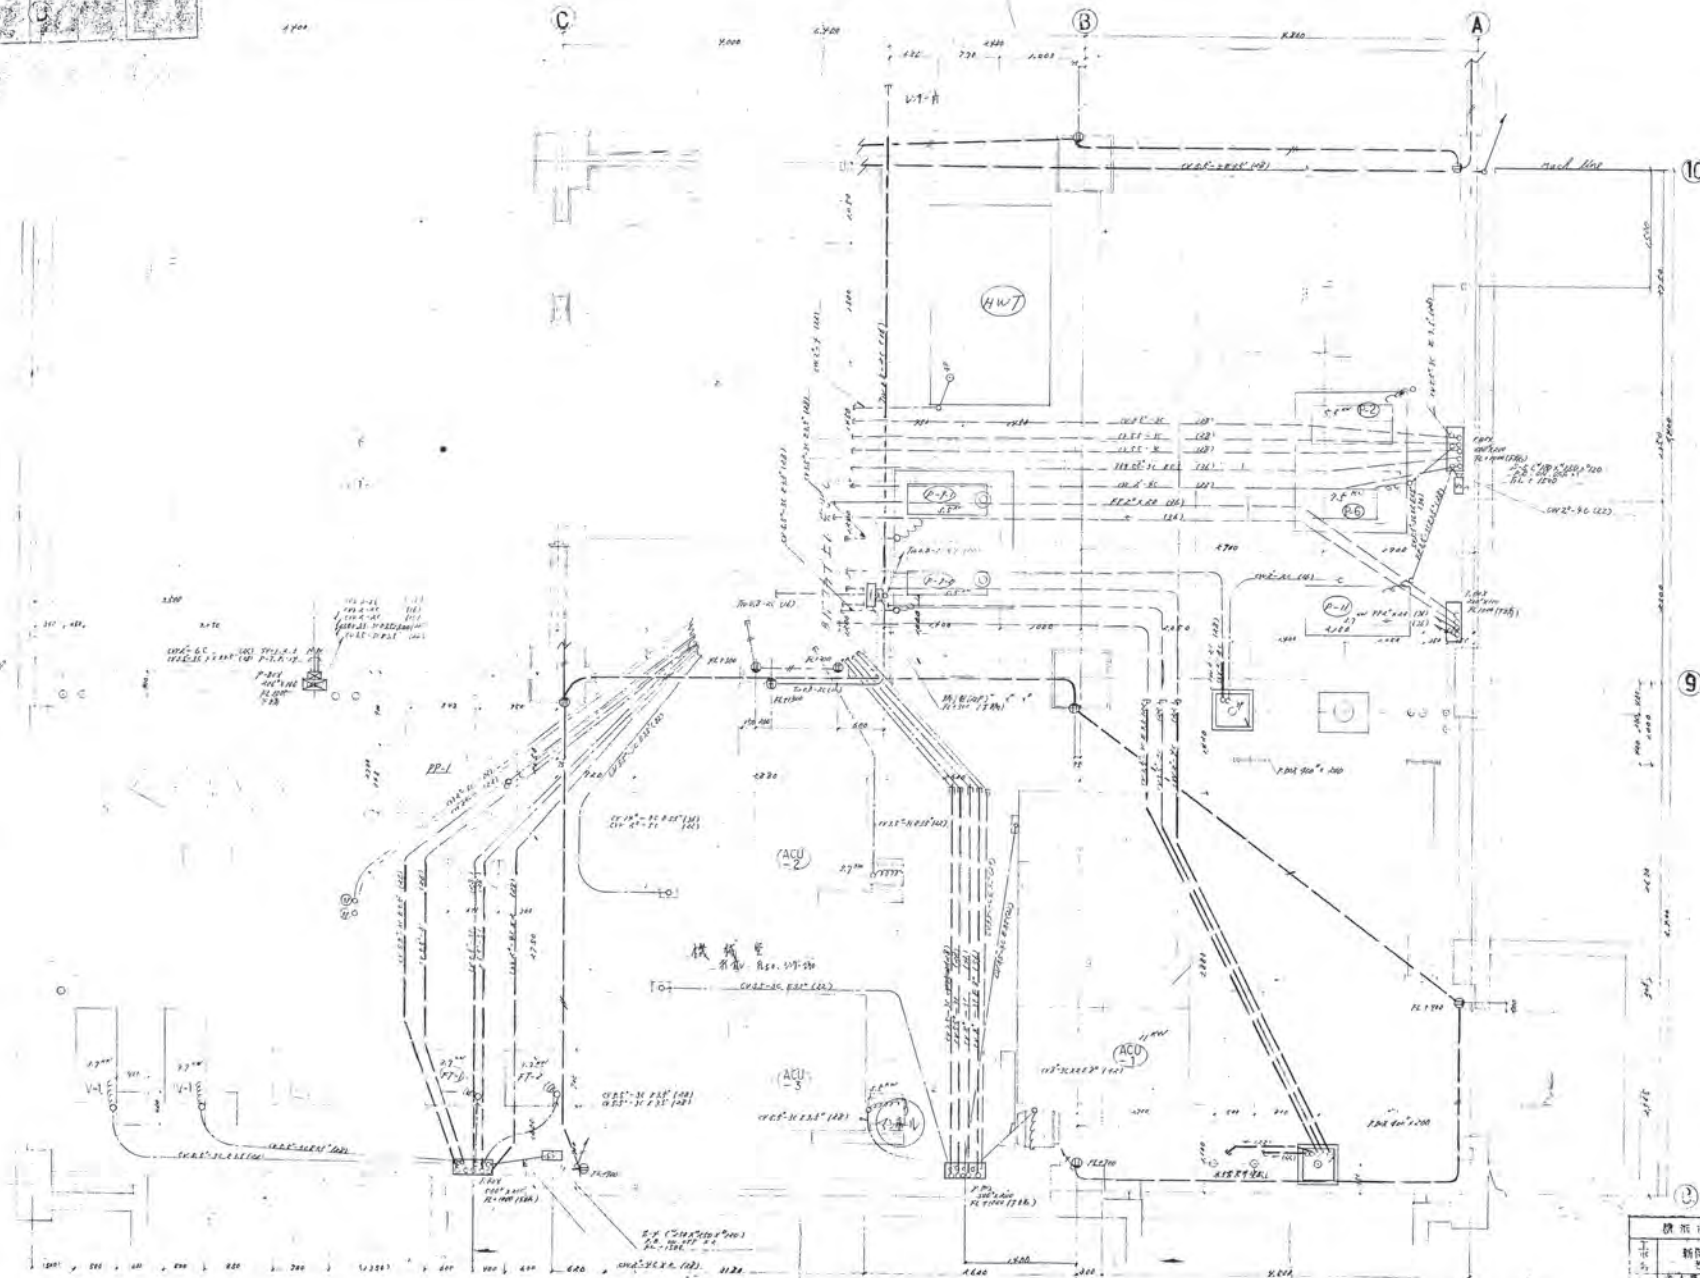


新設土谷工場地利用施設	
建設工事(電気設備工事)	
施工者	新設土谷工場(1)
設計者	新設土谷工場(1)





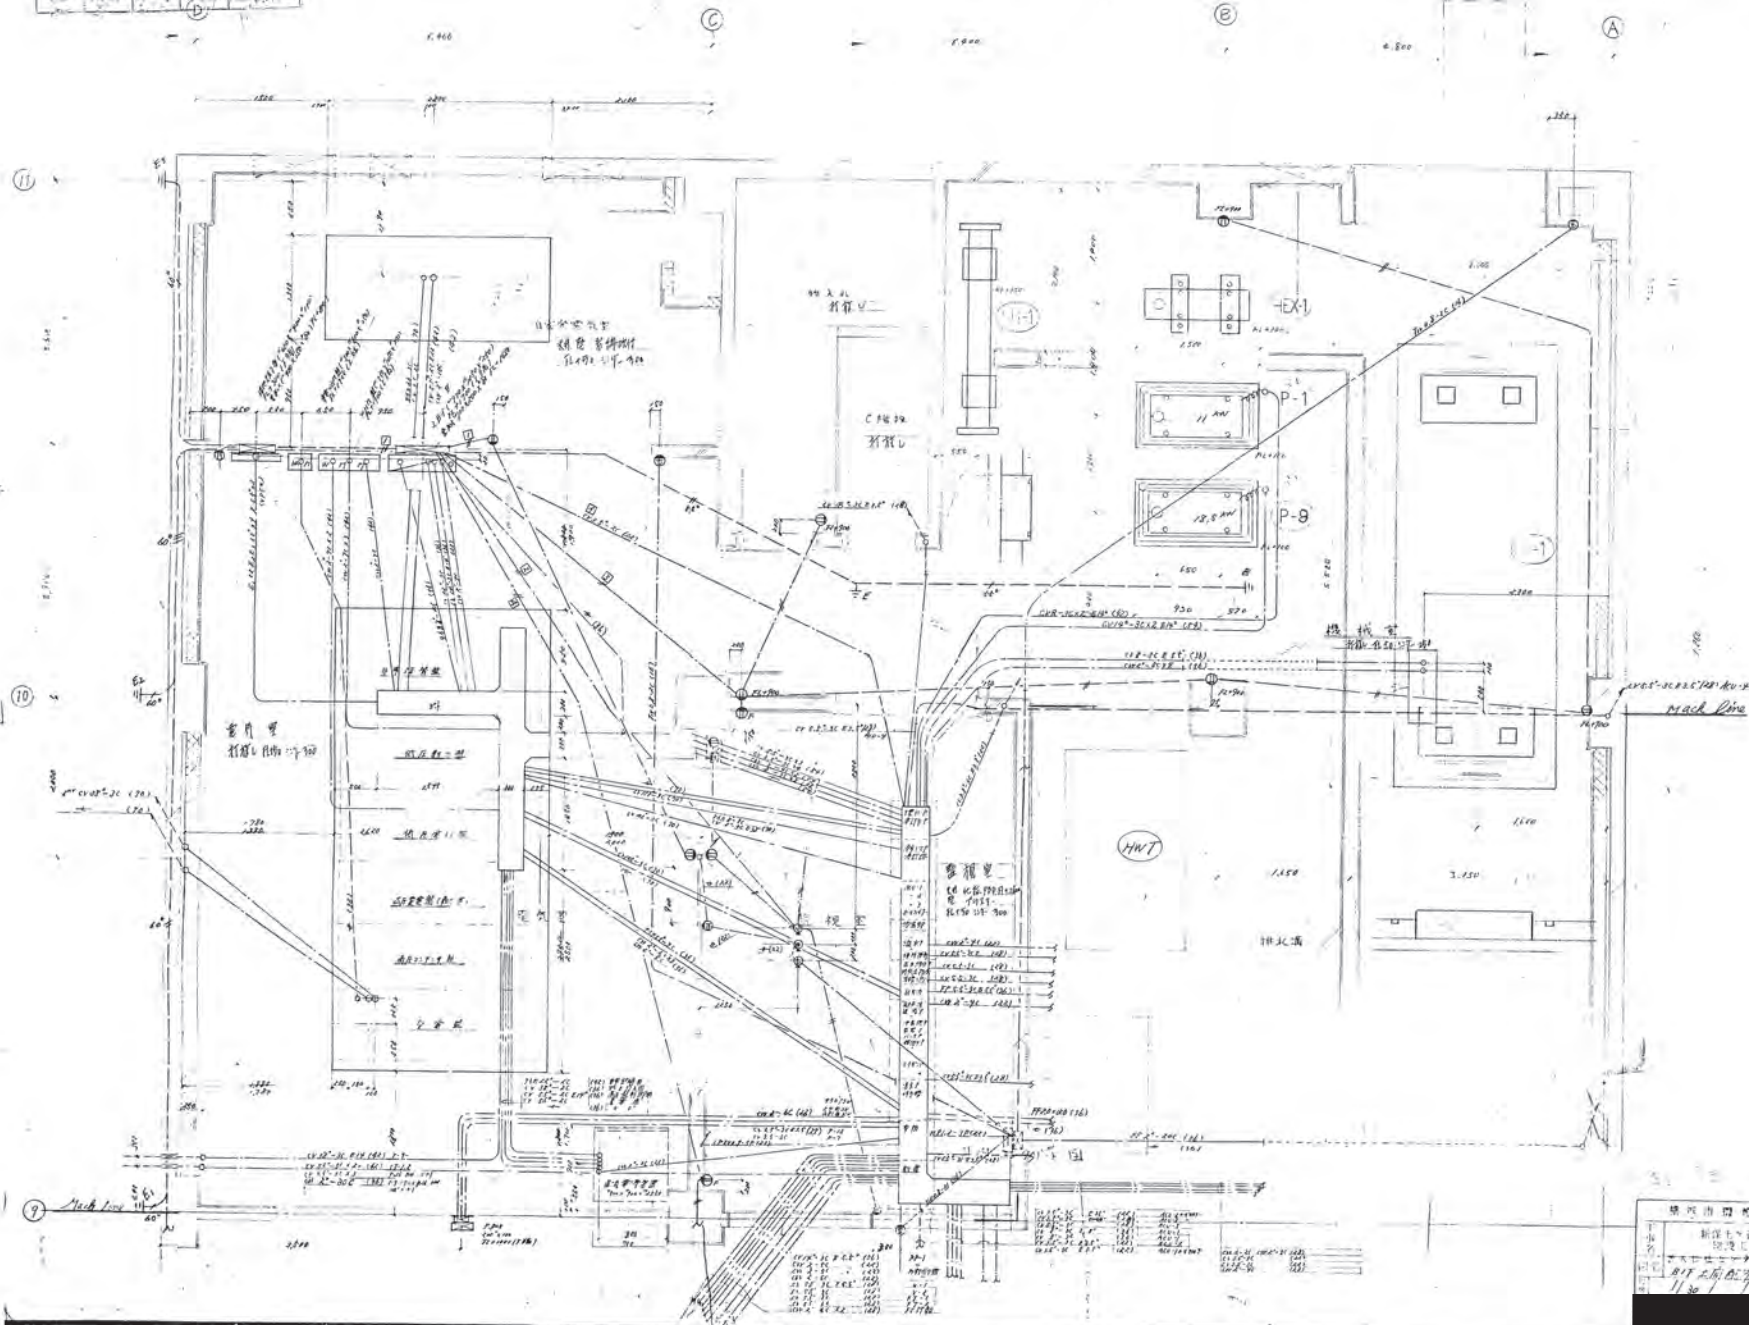



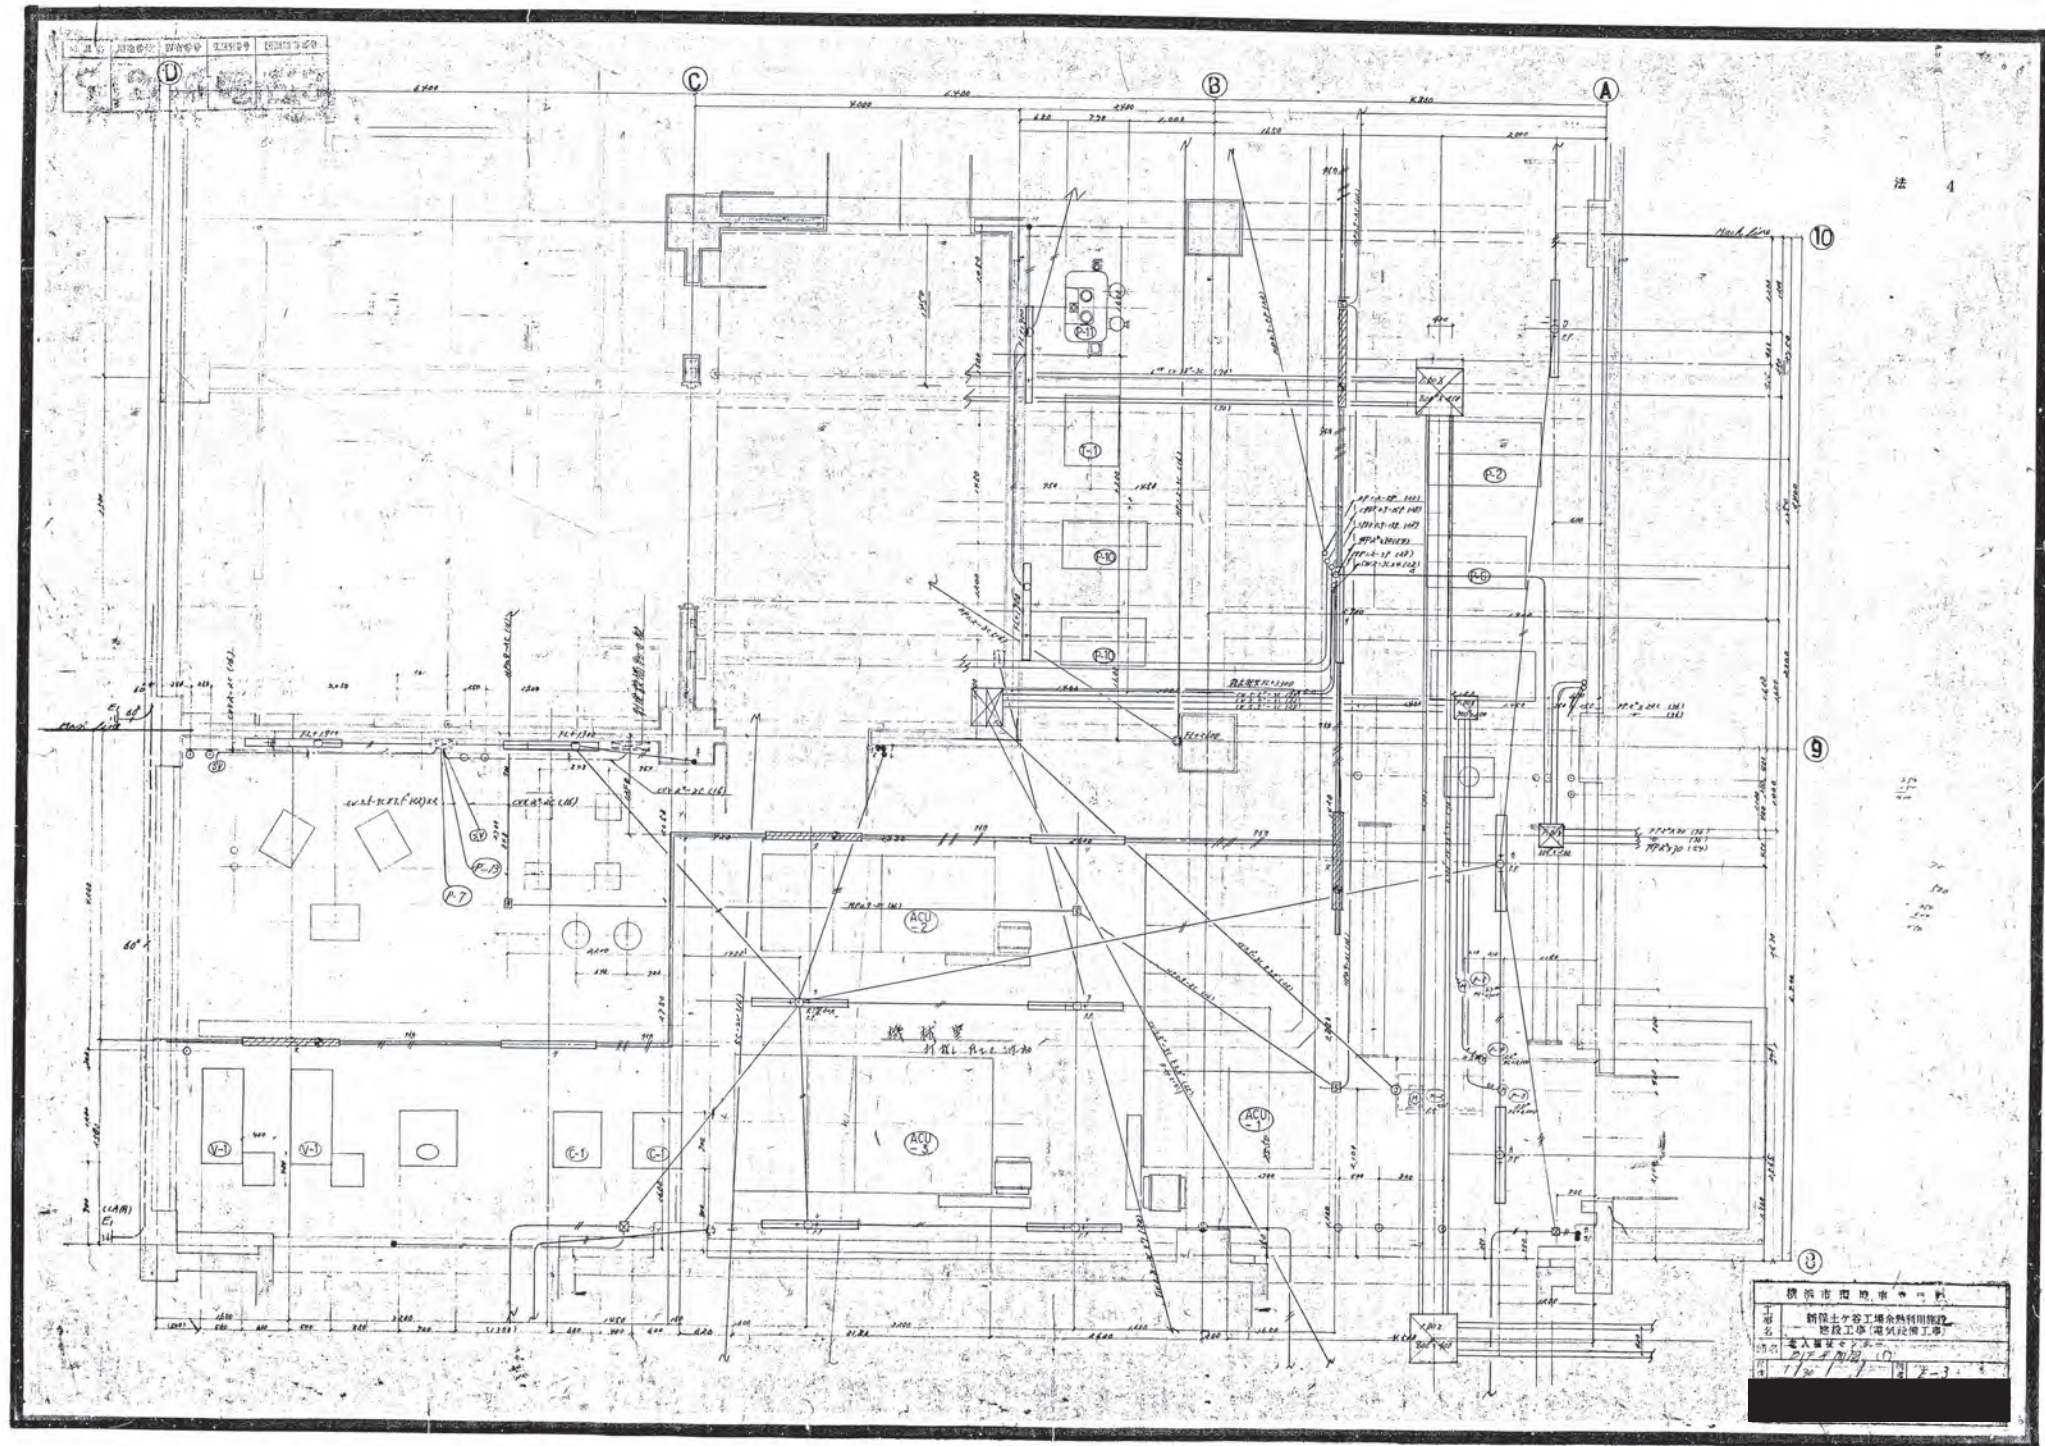


新加坡市地產局	
新加坡士多亞工場地熱利用工程	
建築工程(電氣設備工程)	
圖名	電氣設備工程
圖號	1/30/1/10
日期	1971/1/1



①	100
---	---

[illegible]

$CK: 38^{\circ} - 39^{\circ}$	1982	$AC: 38^{\circ} \sim 42^{\circ}$
$CK: 39^{\circ} - 39^{\circ}$	1982	$AC: 39^{\circ} \sim 42^{\circ}$
$38^{\circ} - 39^{\circ}$	1982	$AC: 39^{\circ} \sim 42^{\circ}$
$CK: 39^{\circ} - 39^{\circ}$	1982	$42^{\circ} - 42^{\circ}$
$39^{\circ}$	1982	

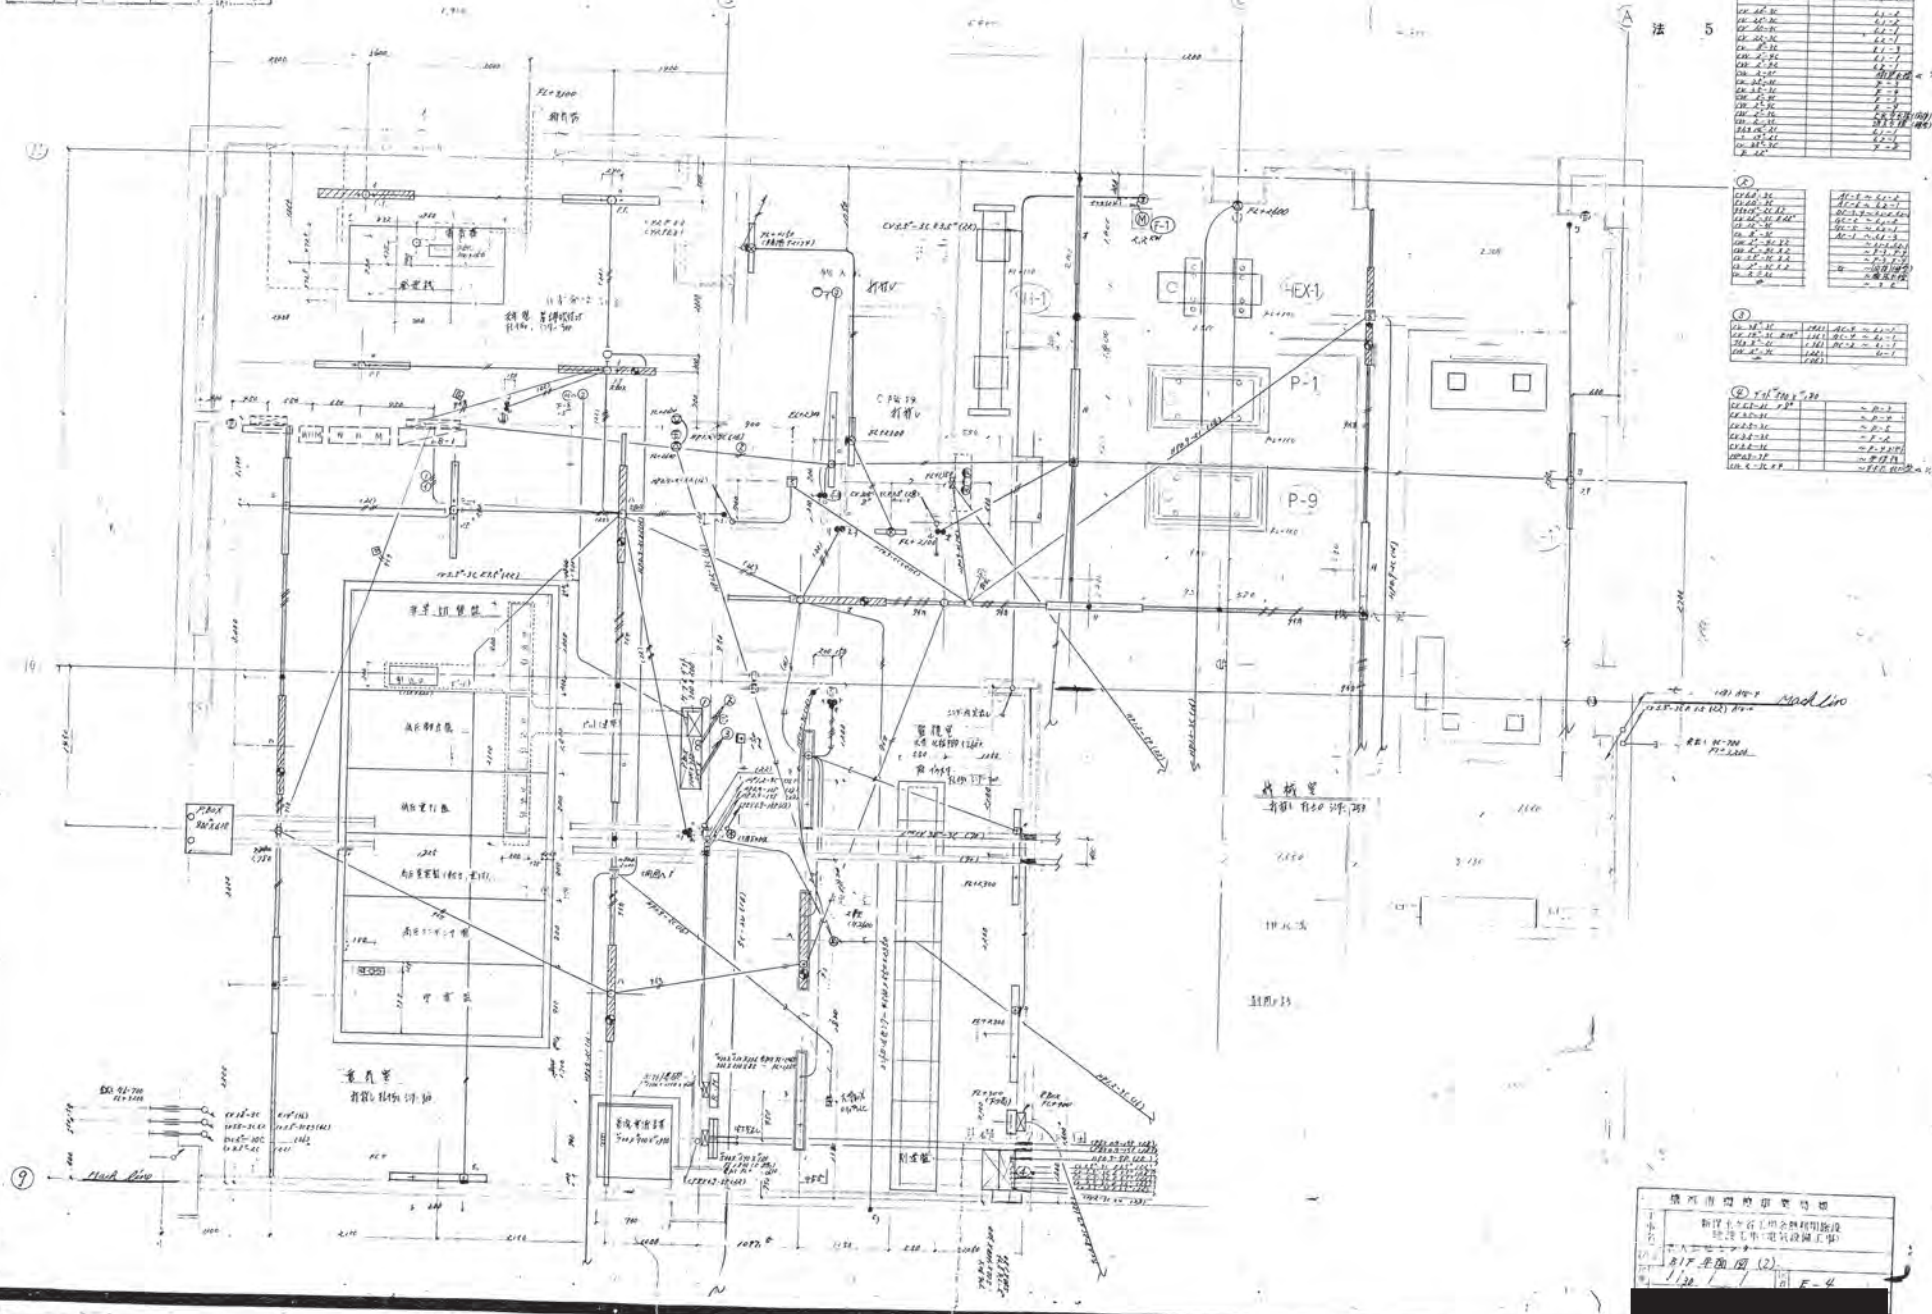[illegible]

















图例	1	2	
----	---	---	---	---	---	---	---	---	---	----	----	-----

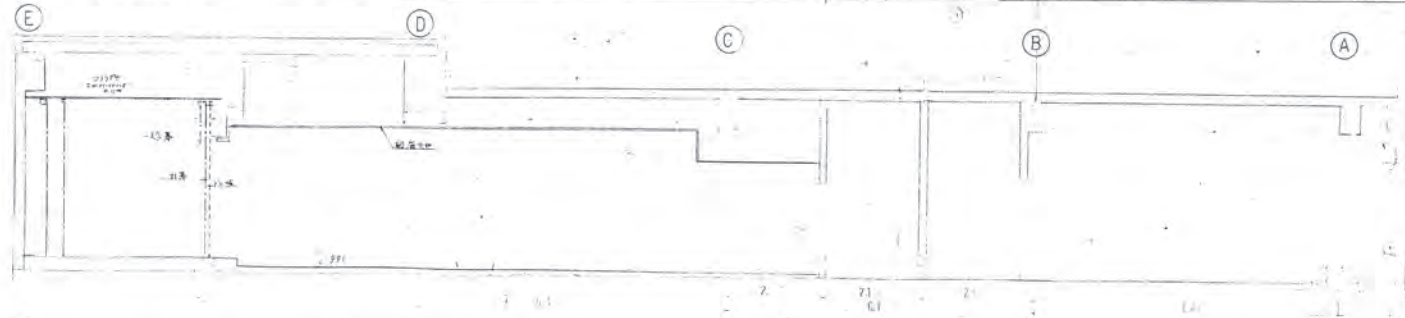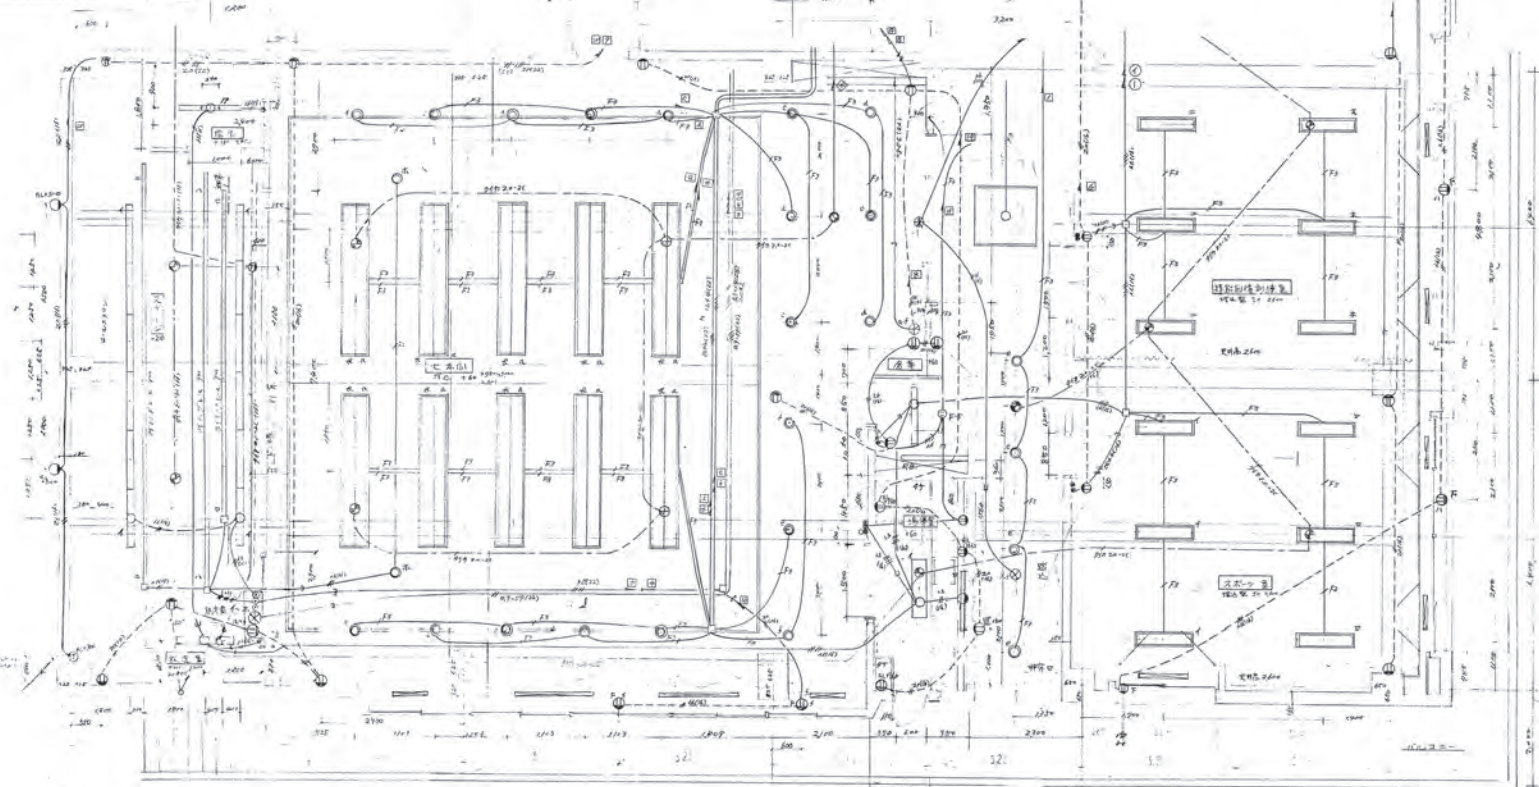


1	2	
---	---	---	---	---	---	---	---	---	----	----	-----

设计单位		设计人		审核人		批准人	
设计日期		设计地点		设计内容		设计说明	
设计单位		设计人		审核人		批准人	
设计日期		设计地点		设计内容		设计说明	

图例	1	2	
----	---	---	---	---	---	---	---	---	---	----	----	-----




局 署	附 屬 部 門	附 屬 部 門	附 屬 部 門	附 屬 部 門
				

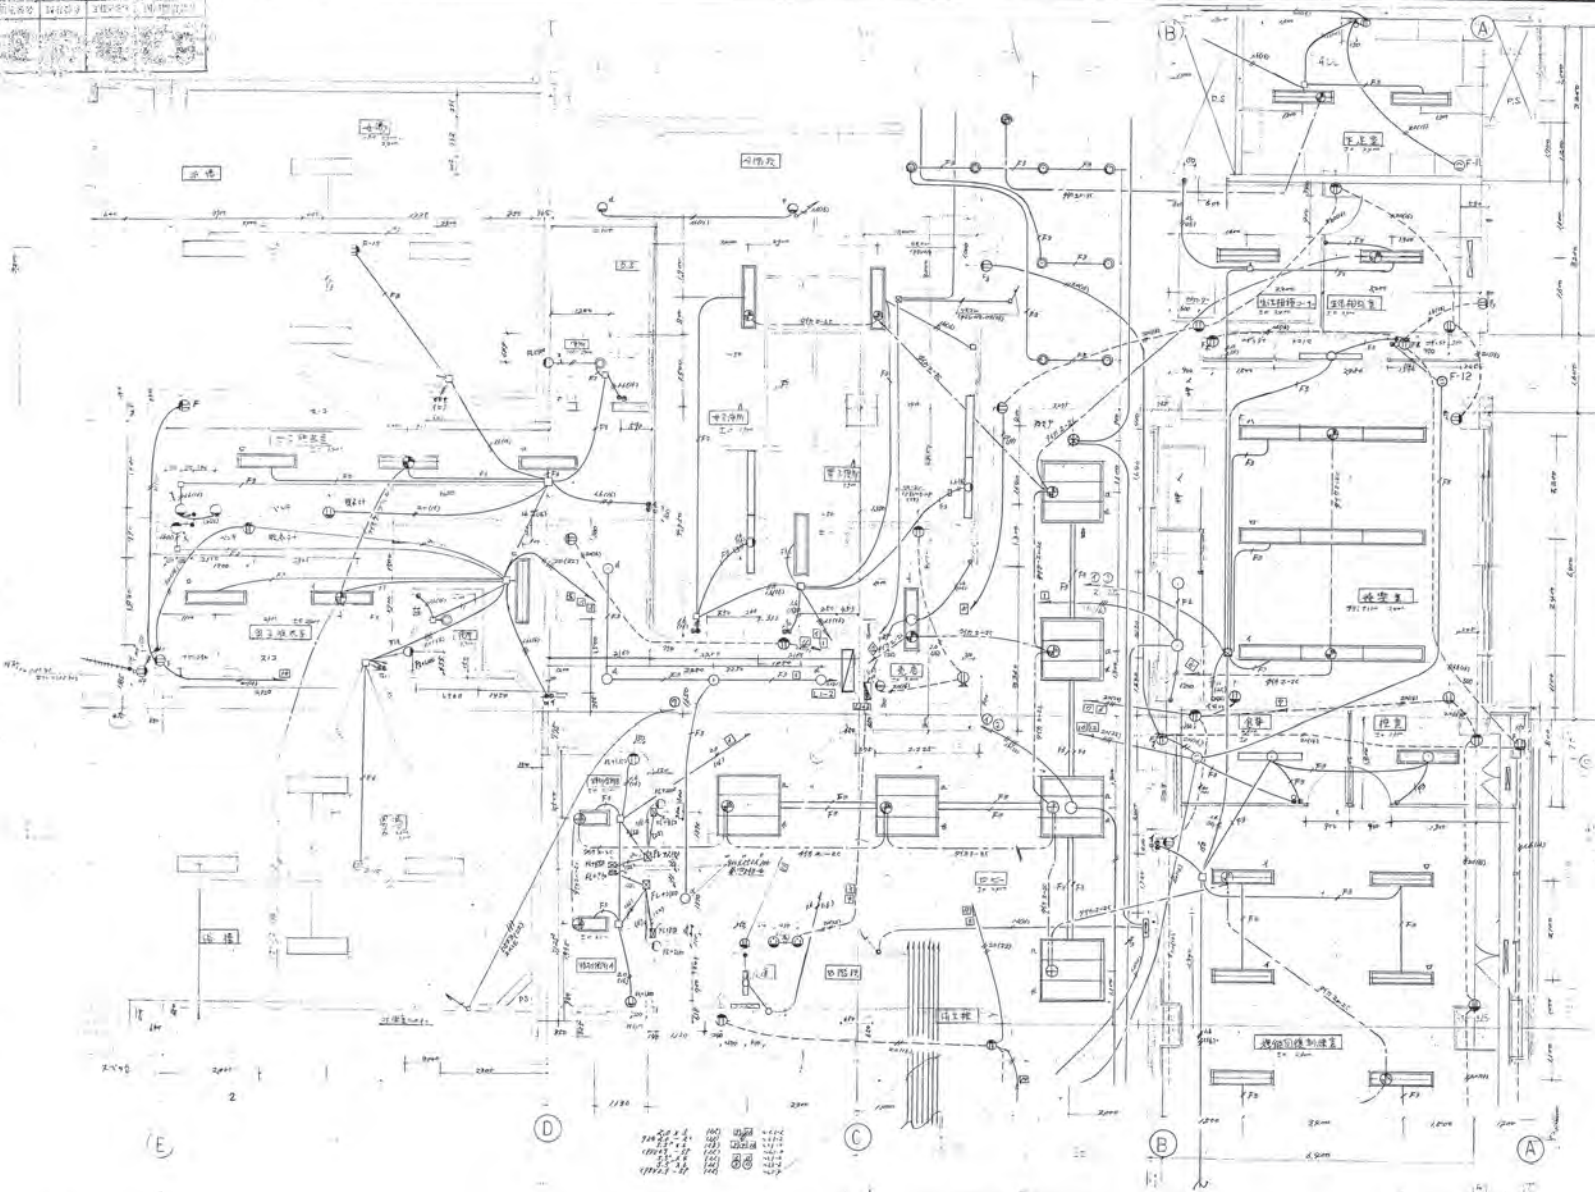

工程名称	新加坡士多利公司利用旧楼改建工程(建筑设备工程)
设计单位	新加坡士多利公司
设计人	陈嘉庚
设计日期	1980年
设计比例	1:100
设计图号	1-1





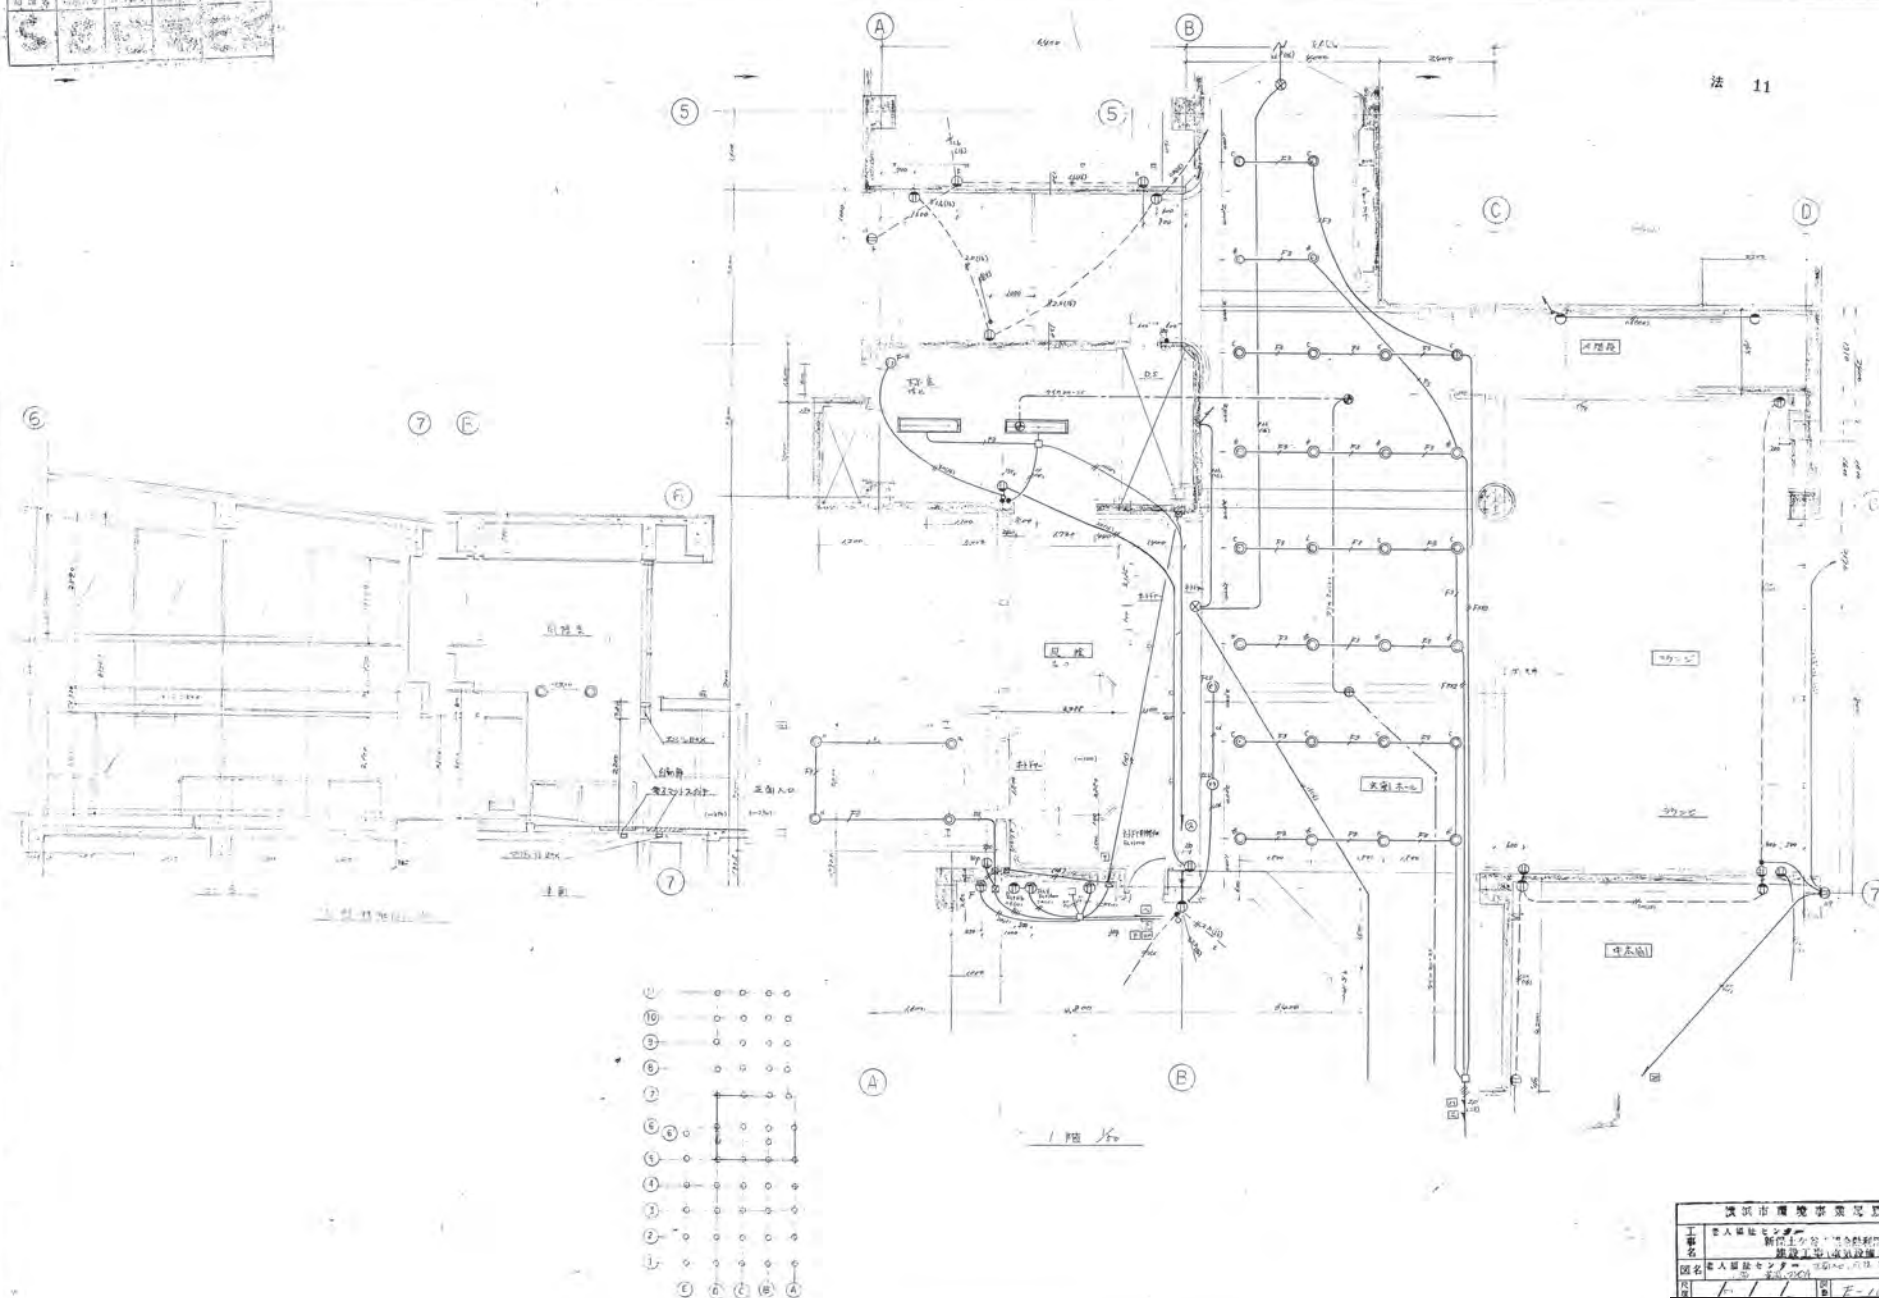

漢口市環境事業局			
工事名	老人福祉センター 新設上水道・下水道利用設備 建設工事(水道設備工事)		
図名	老人福祉センター 水道・下水道 図 番号: 2204		
図尺	1/1	図番	E-10




比例尺	1:1000	1:2000	1:5000	1:10000
图例				

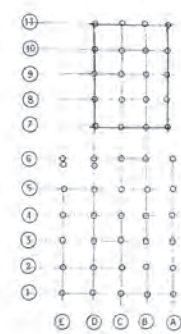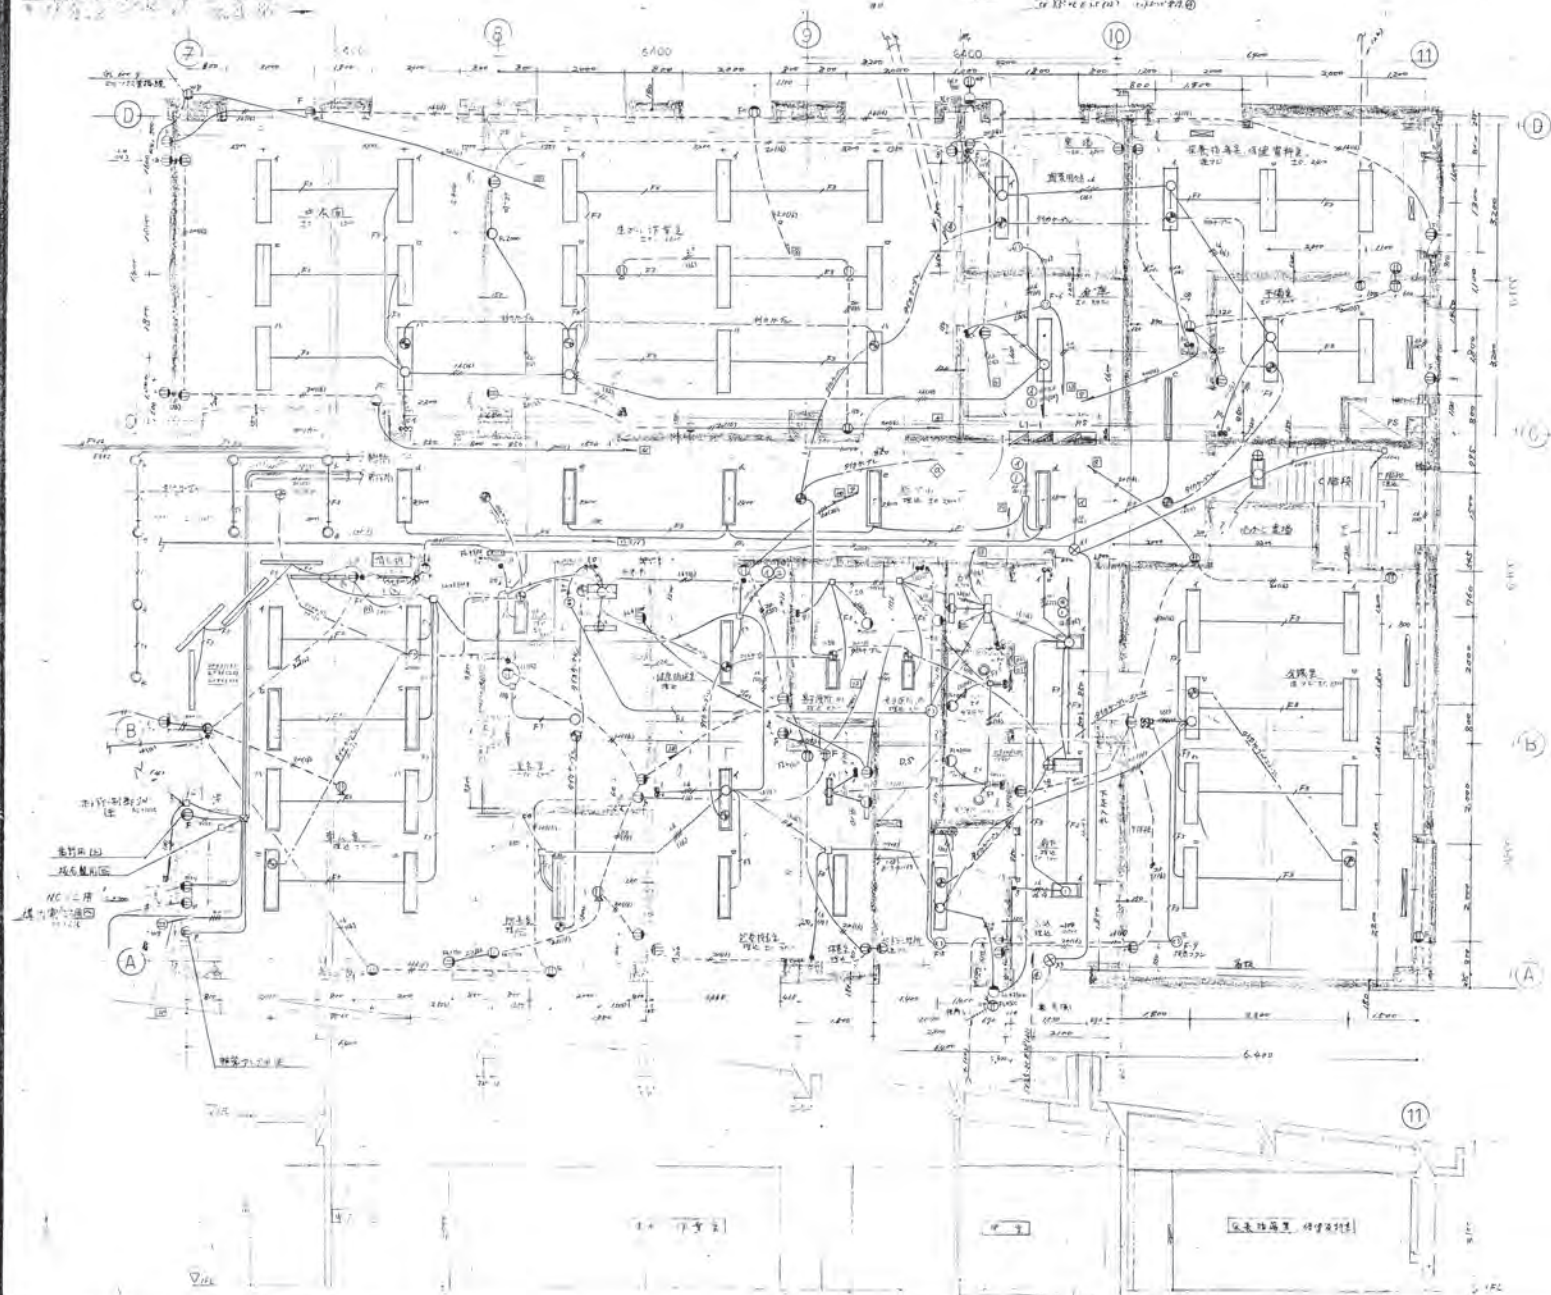


图名	新建小学教学楼平面图			
设计	设计人：XXX			
审核	审核人：XXX			
日期	19XX	XX	XX	XX



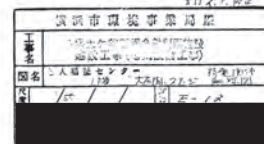




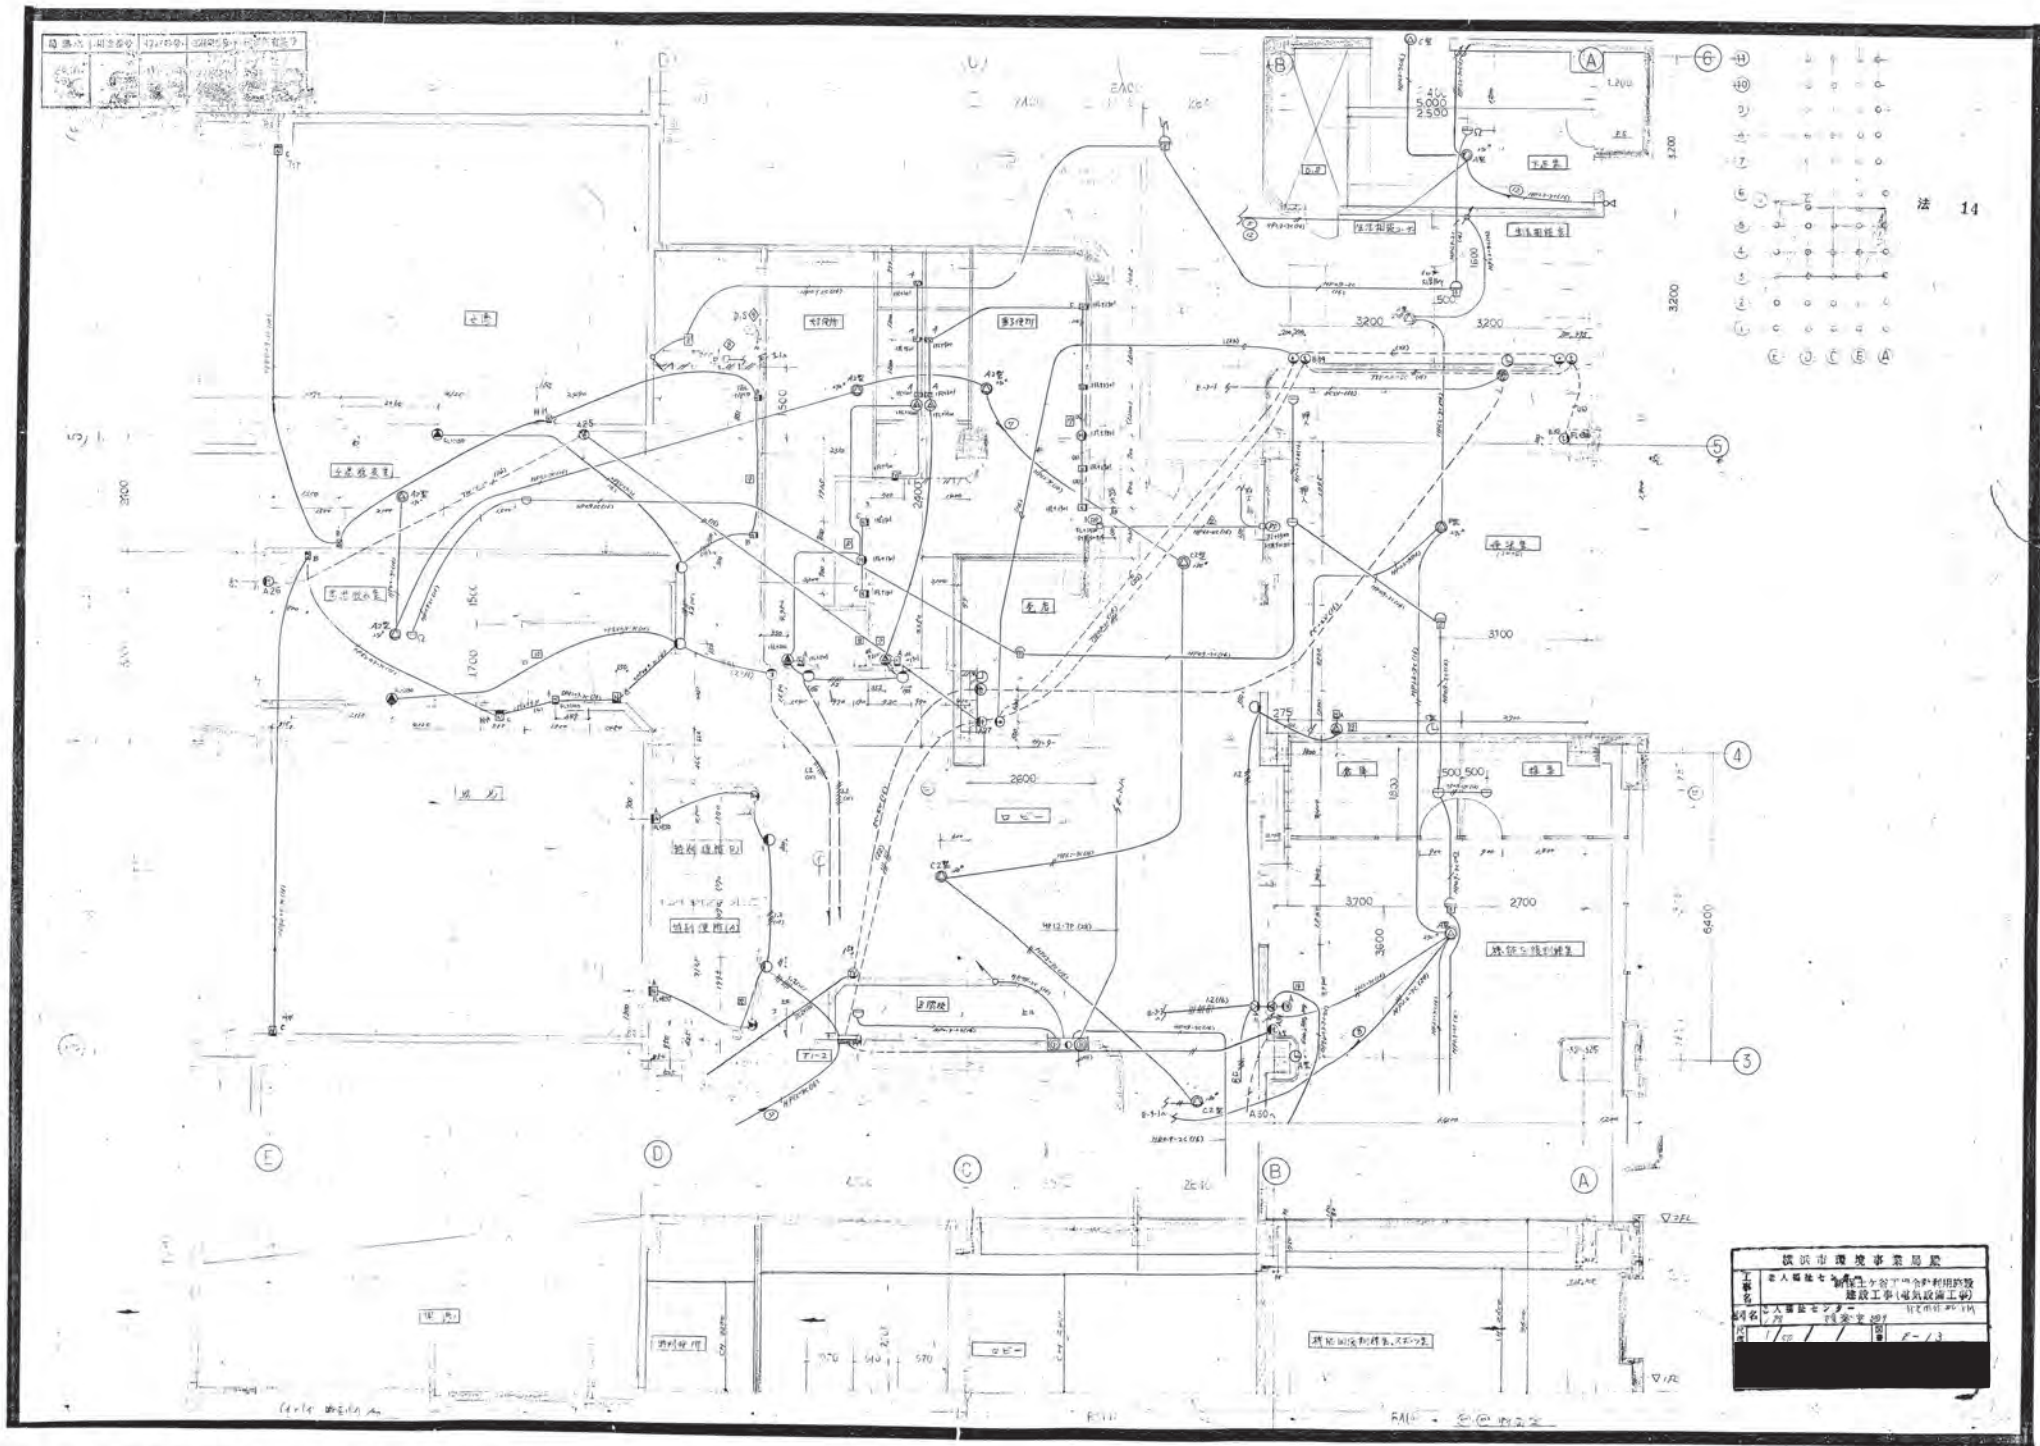





图号	20	比例	1:1
日期	1954.10	设计	王一
审核		校核	

法 15


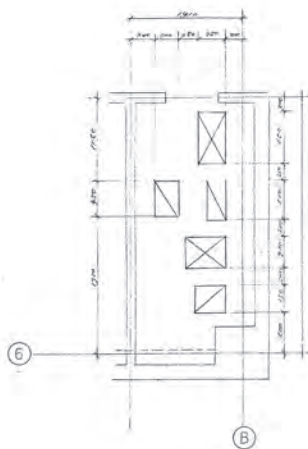


201 202 203 204 205

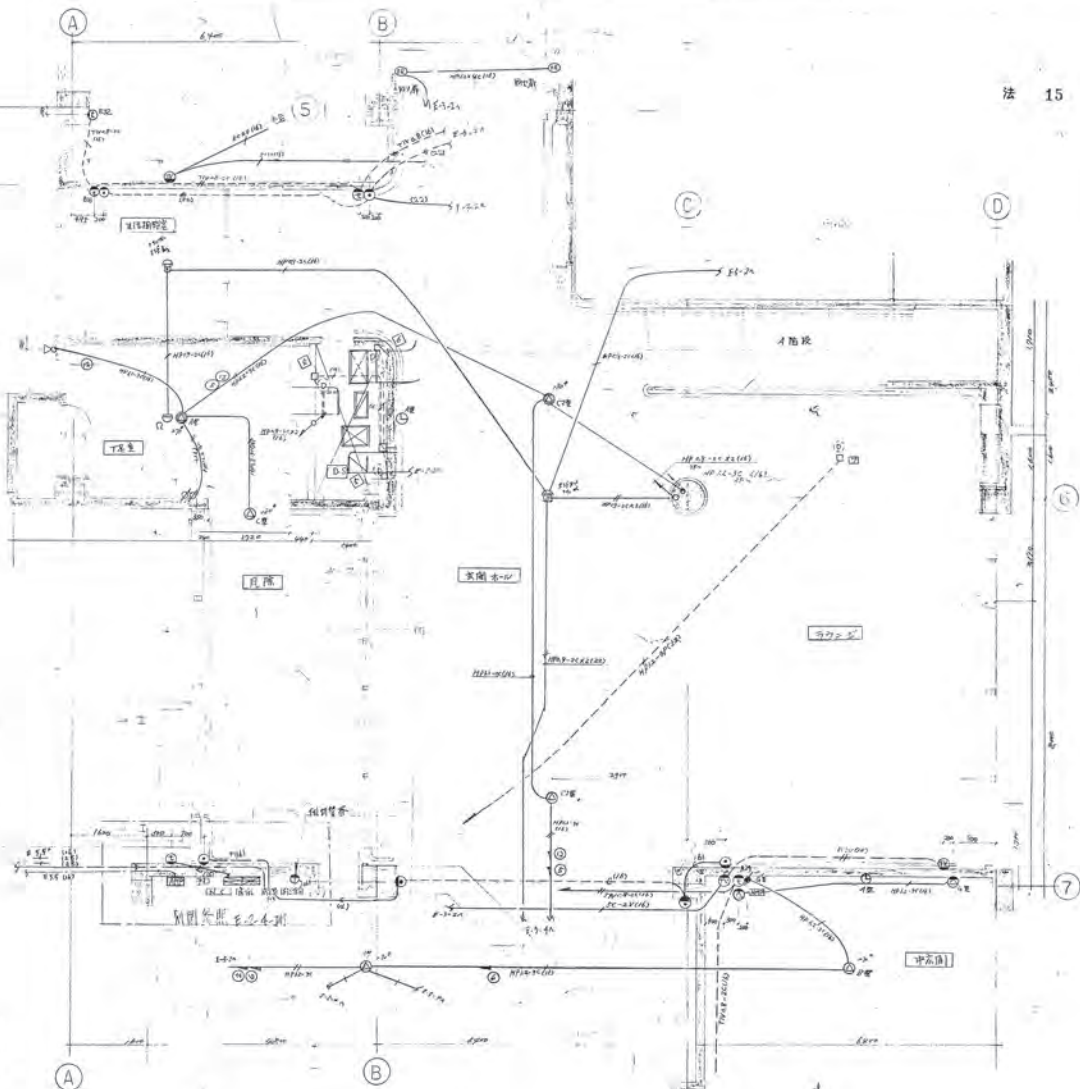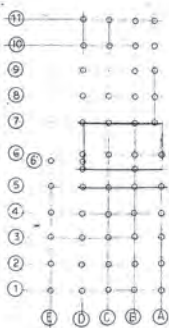


工程名称	天津大学工学院图书馆
设计单位	天津大学工学院图书馆
设计人	王一
审核人	王一
日期	1954.10

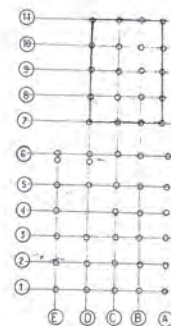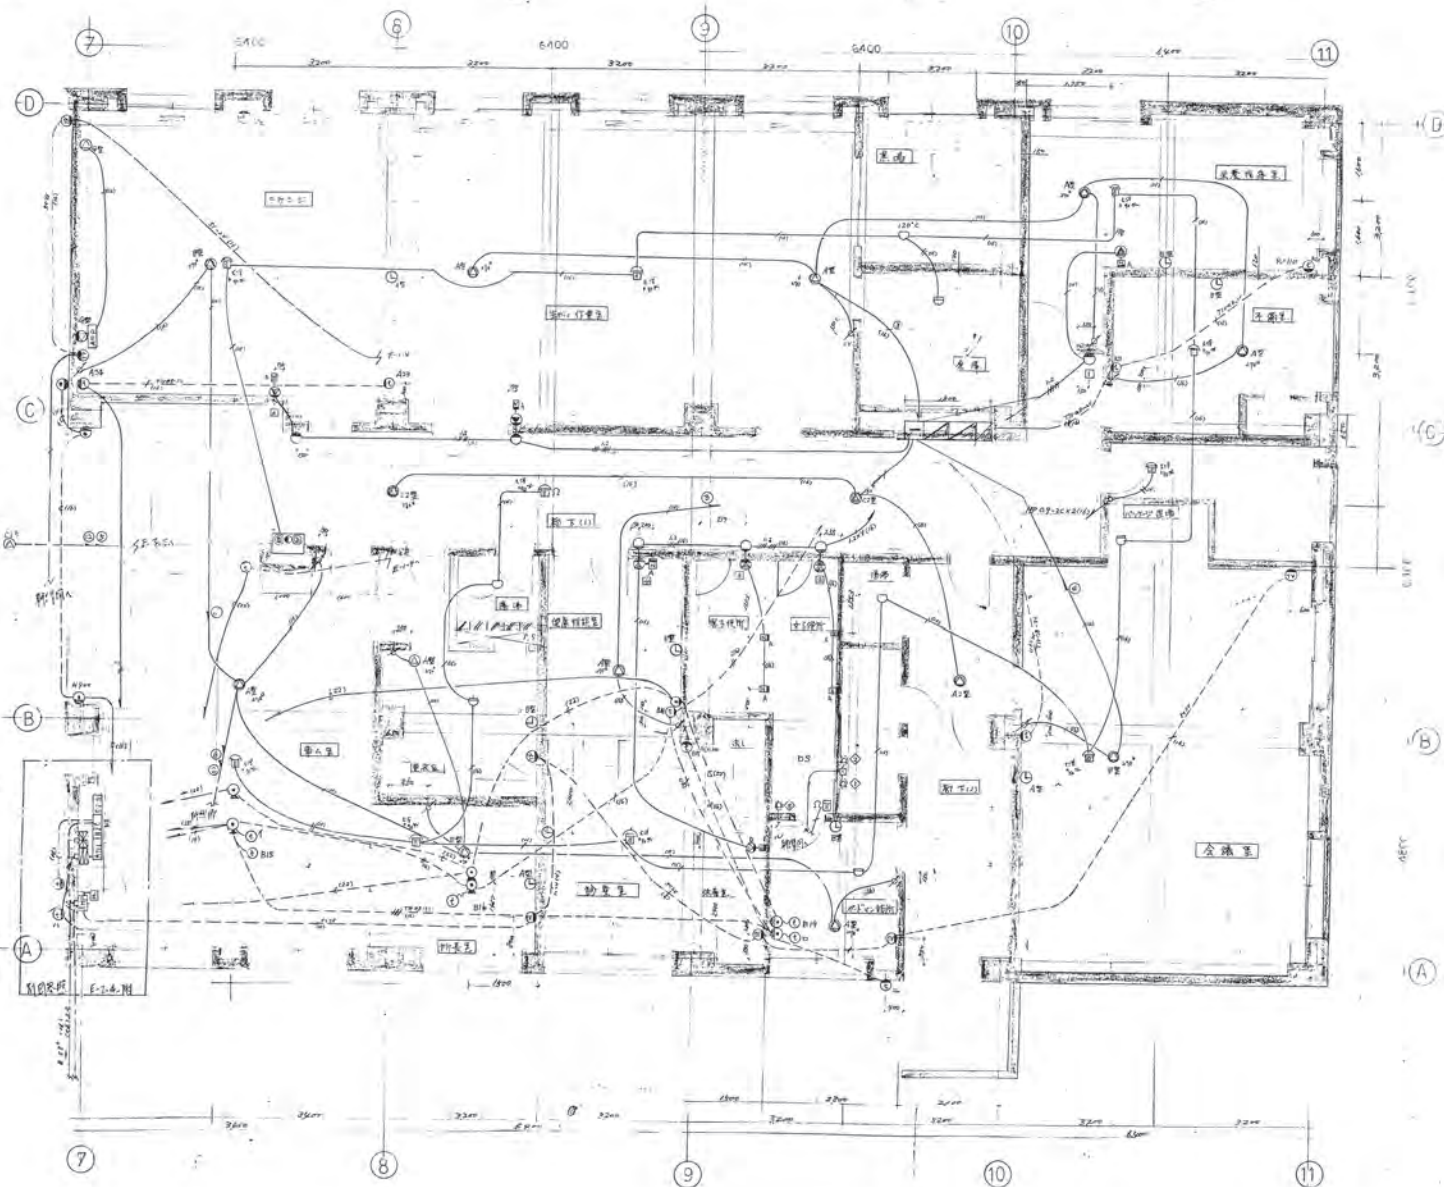


[illegible]




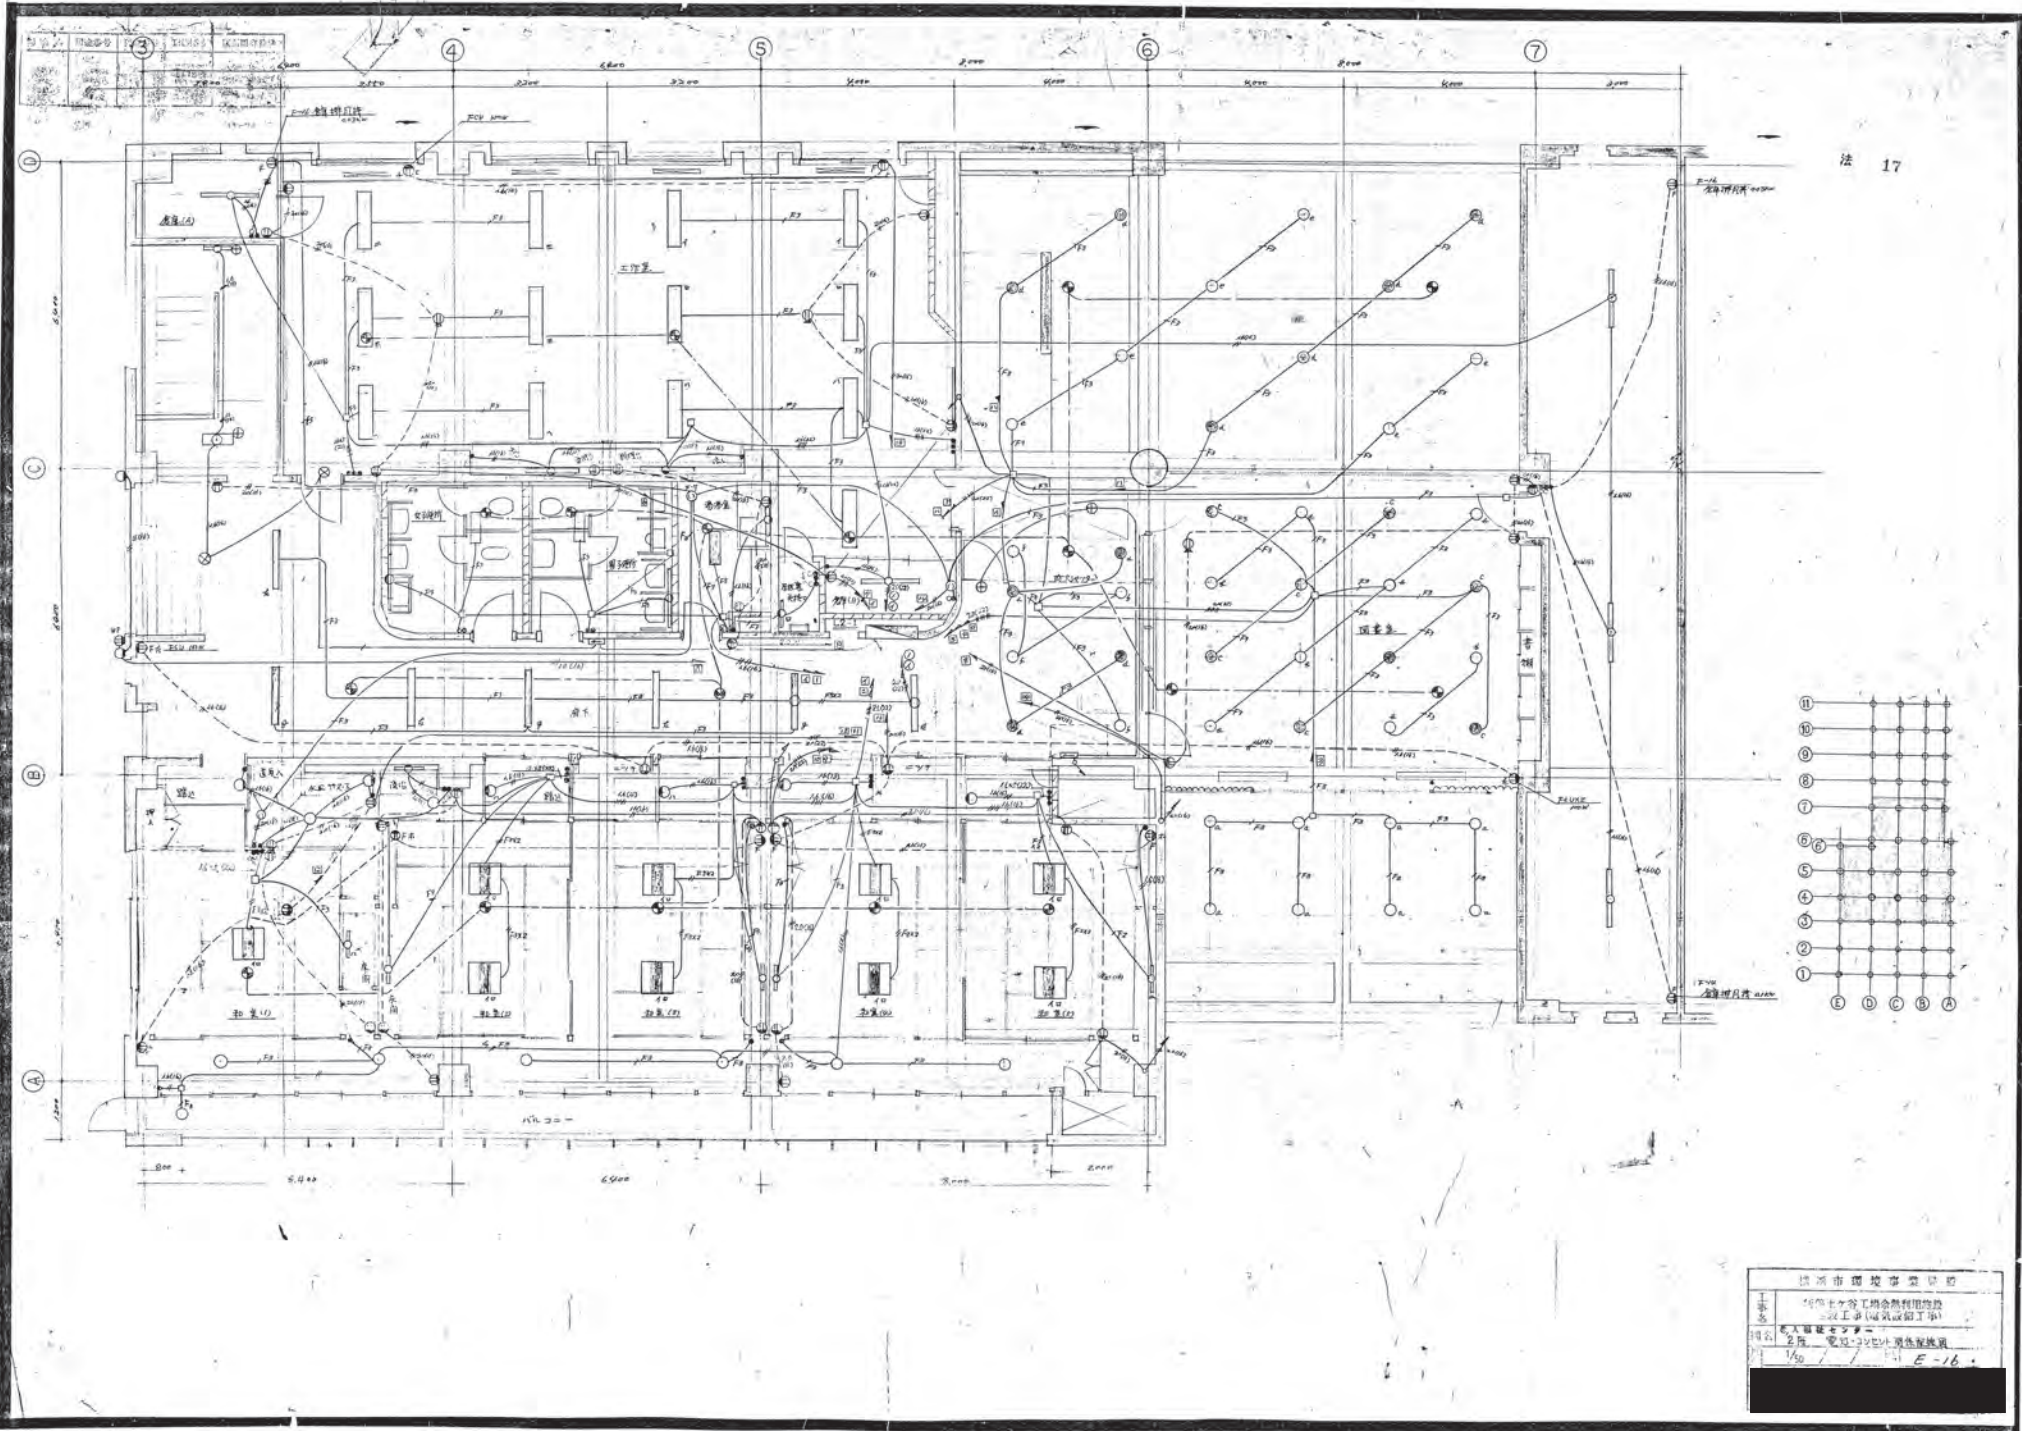


法 17

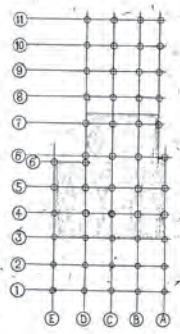

深圳市勘察设计研究院	
工程名称	1600士ヶ路工務局利用施設 —改工事(電気設備工事)
项目负责人	名氏 電設-2021-01 張性強
比例	1/50 E-16



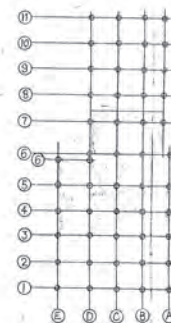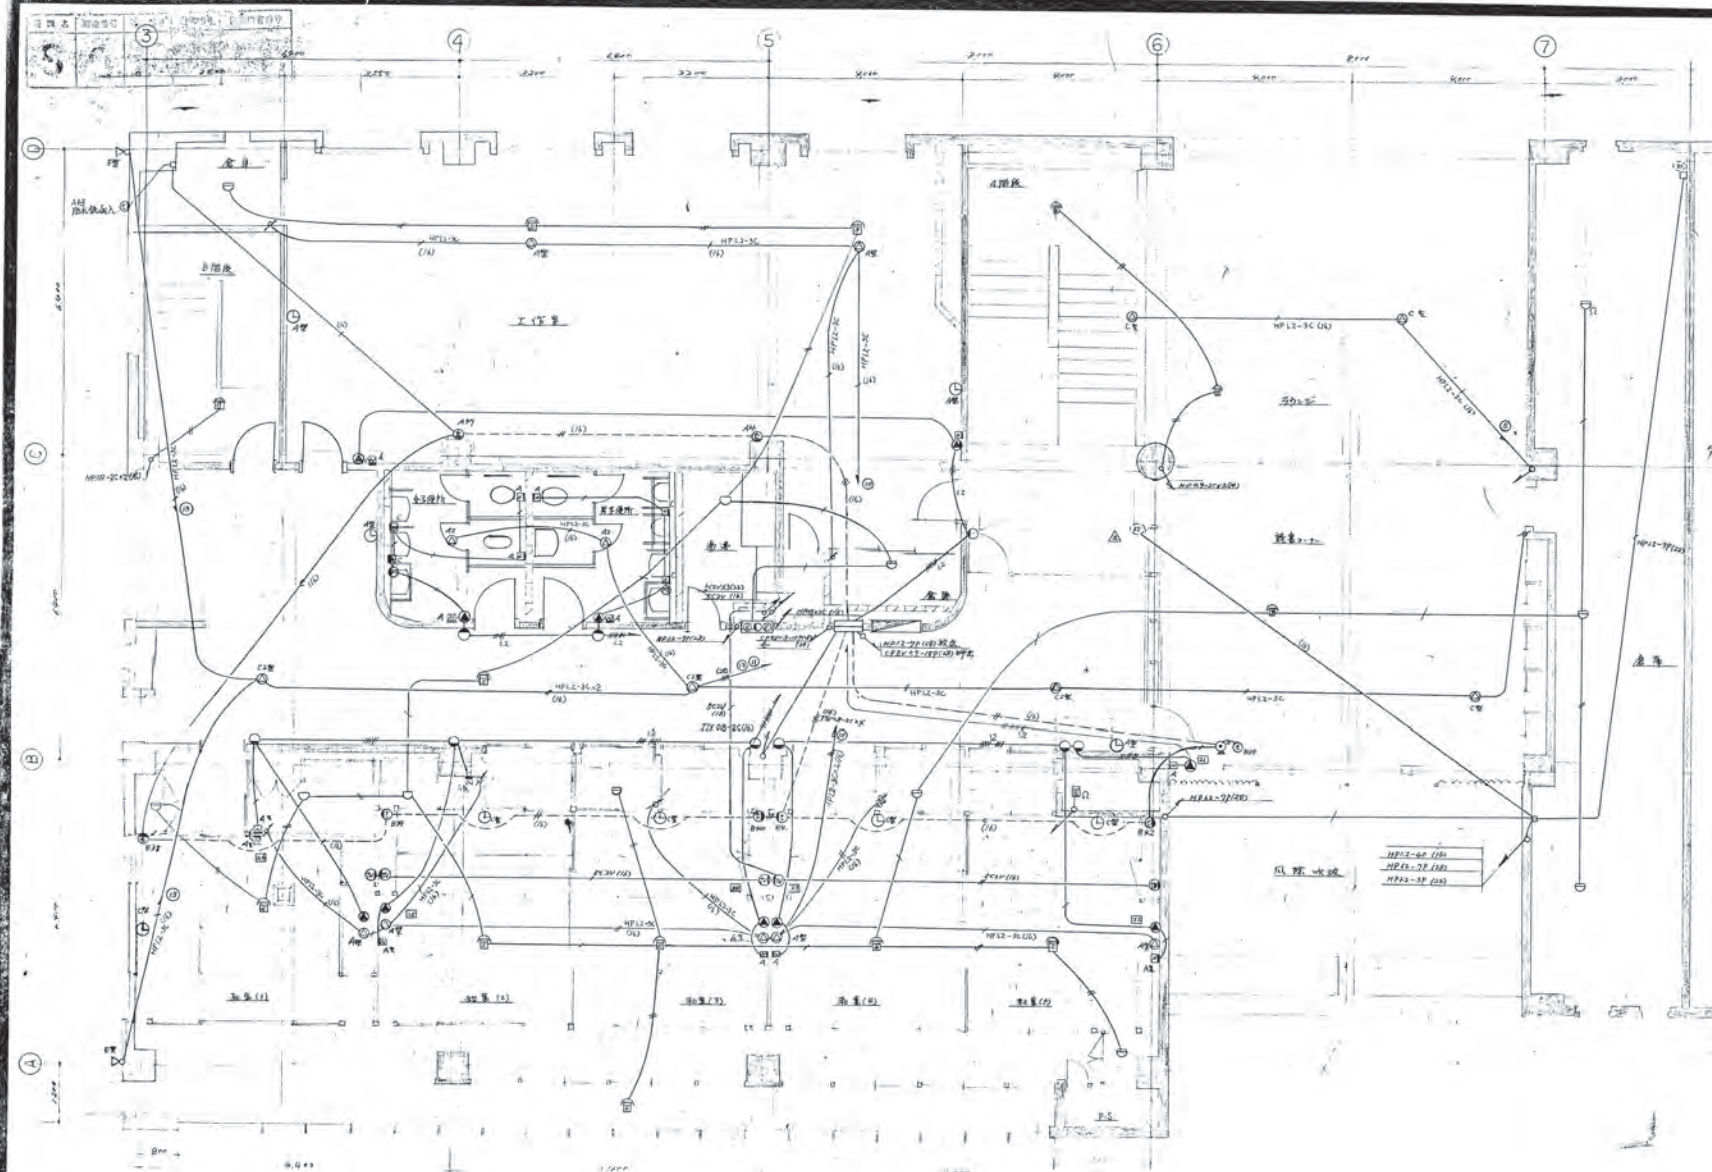

横浜市環境事業局			
横浜土木設計事務所			
建築工事(電気設備工事)			
図名	電線配線図	図号	電線配線図
比例	1/50	縮尺	1/50














3 2 1 4 5 6 

法 21

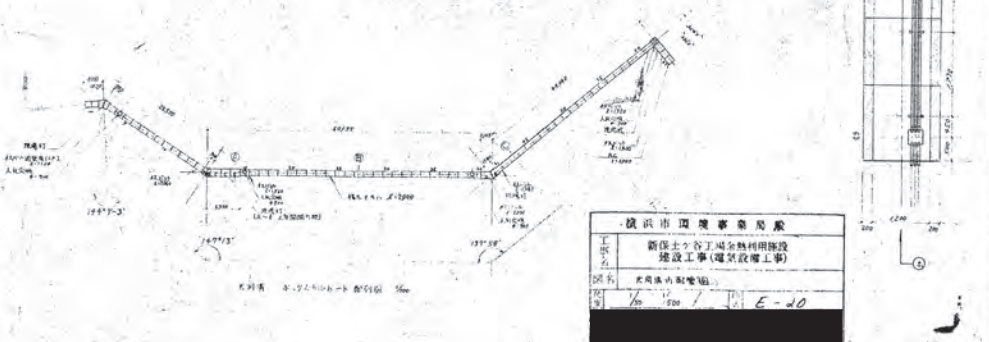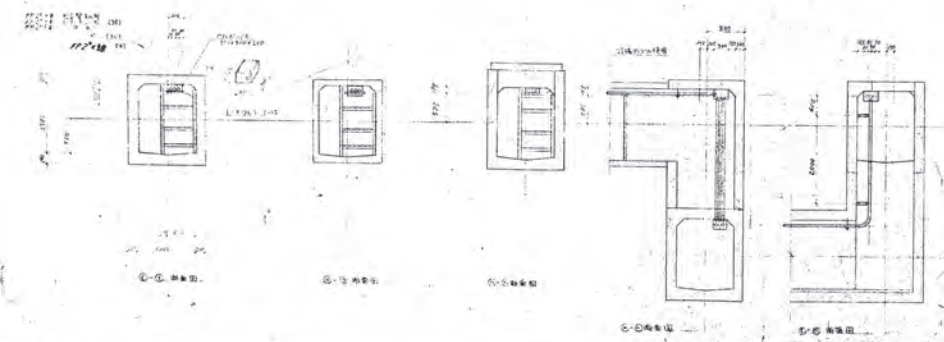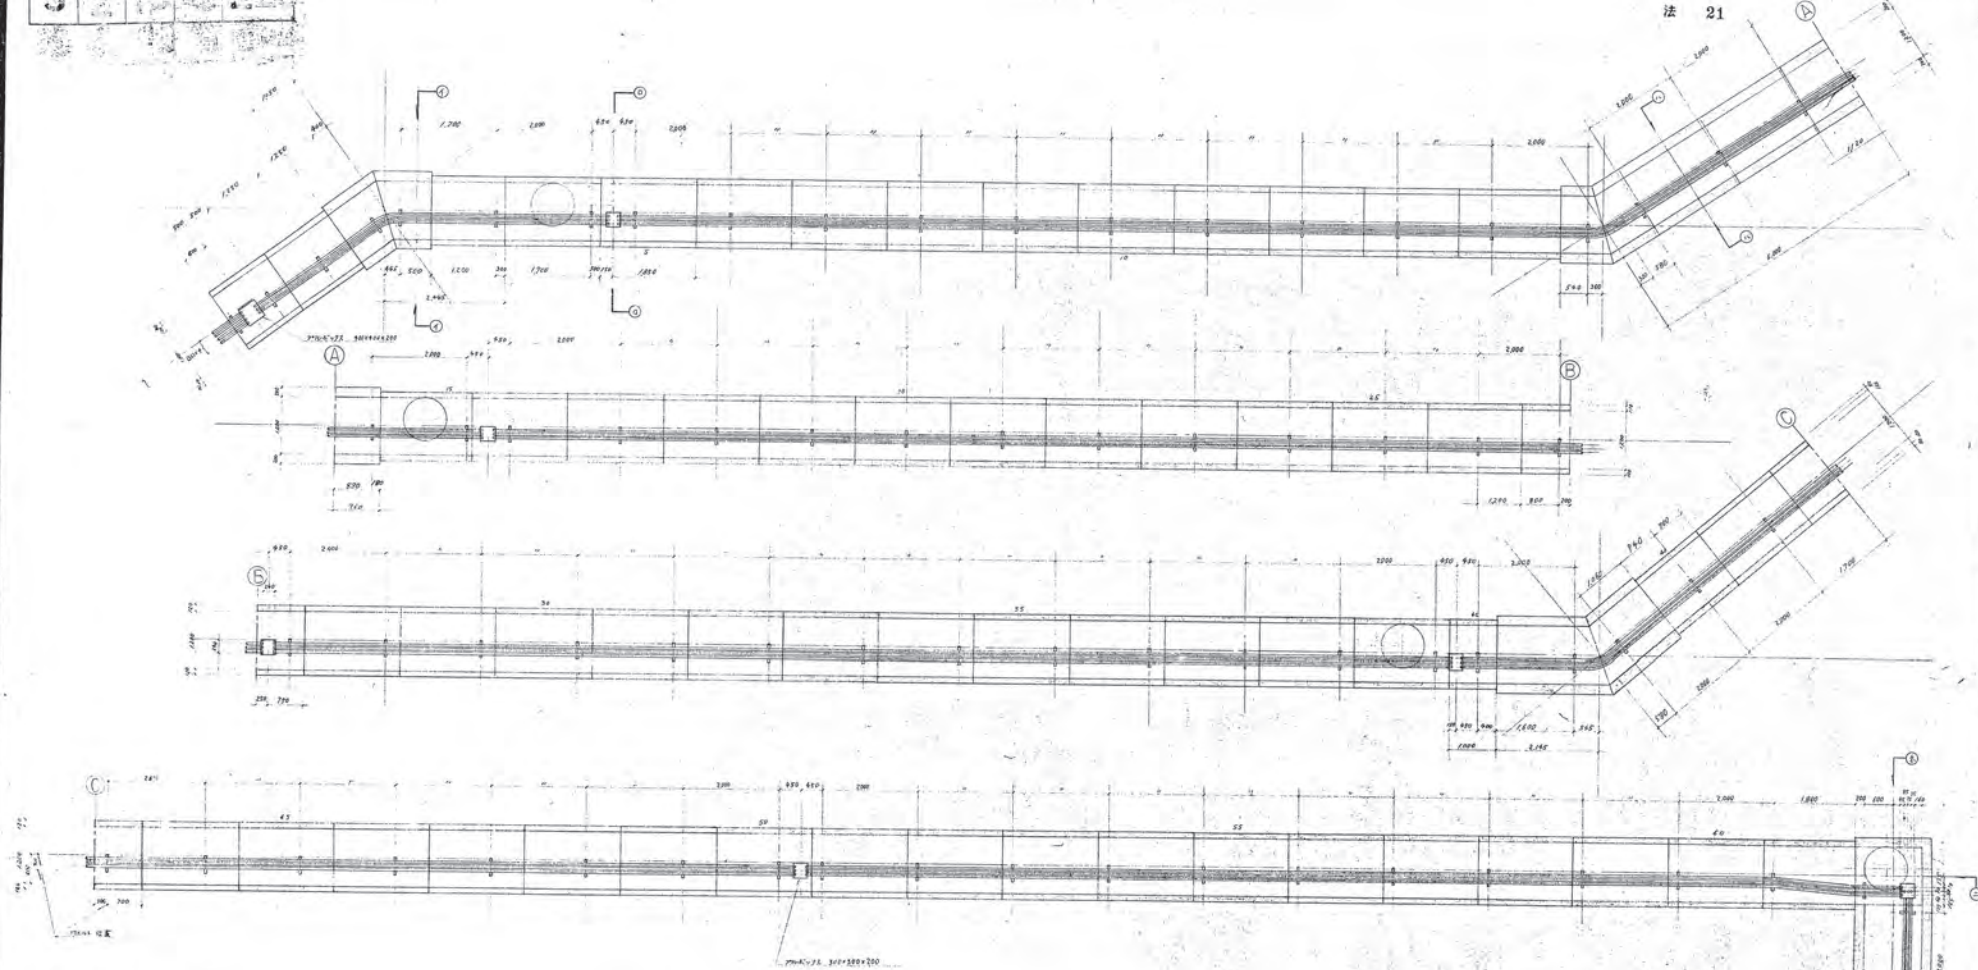


廣州市國庫事務處  
新保土谷丁崗全熱利用施設  
施設工事(電気設備工事)  
所用電力配電圖  
E-20







图例

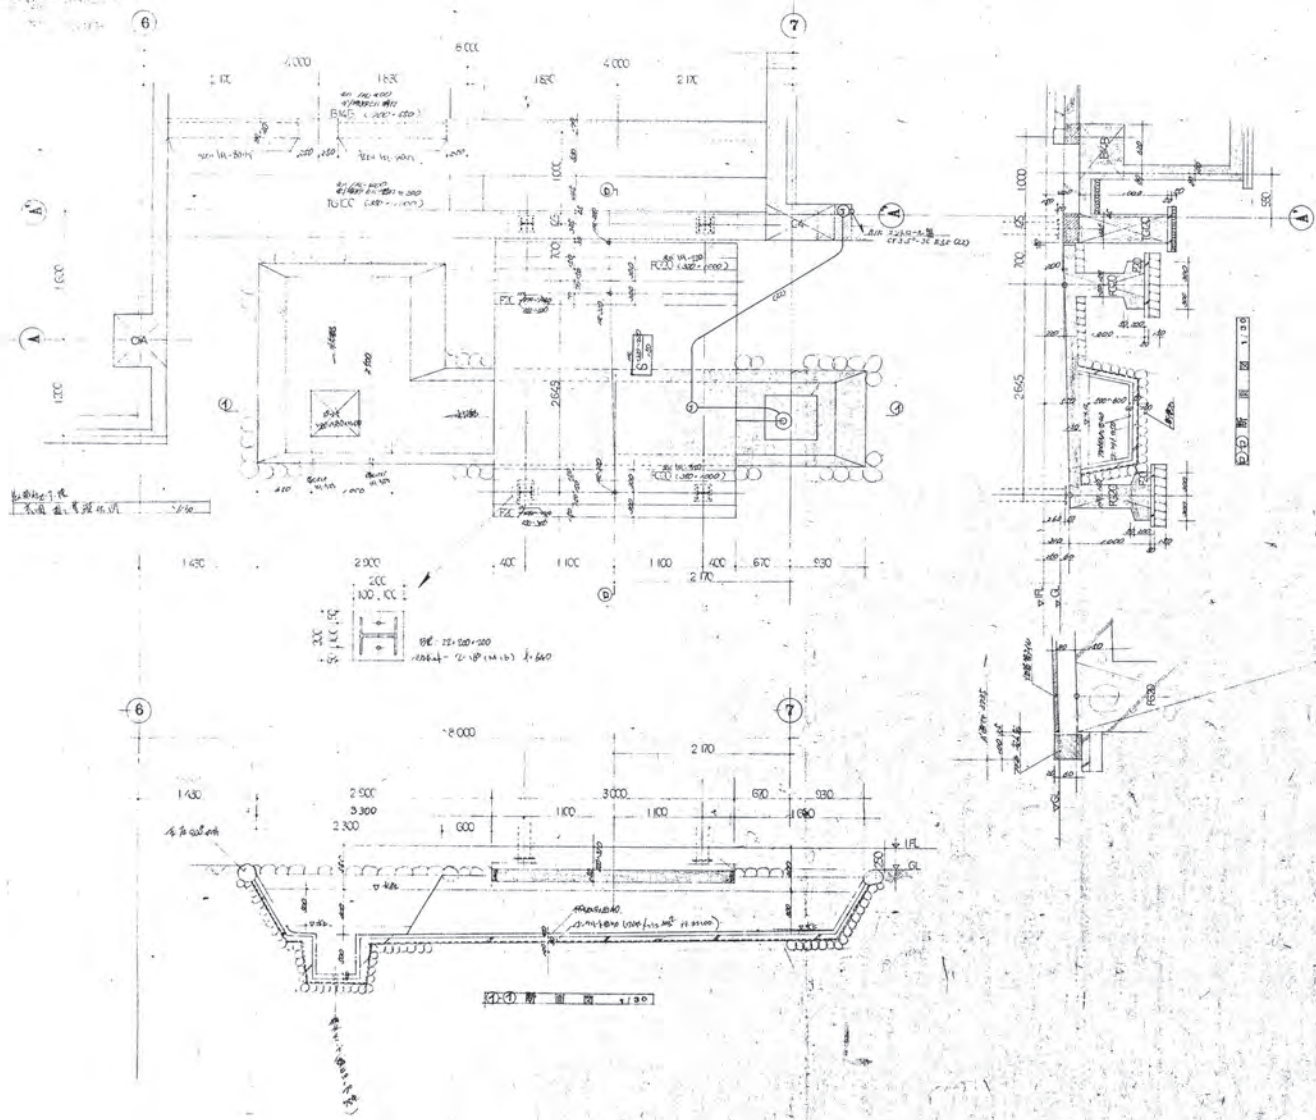


武汉市勘察设计院	
工程名称	新建住宅工程(含附属工程)
设计人	王小明
审核人	李小红
日期	2010.10.15




图名	图例	图号	工程名称	设计单位
21	E			

法 24

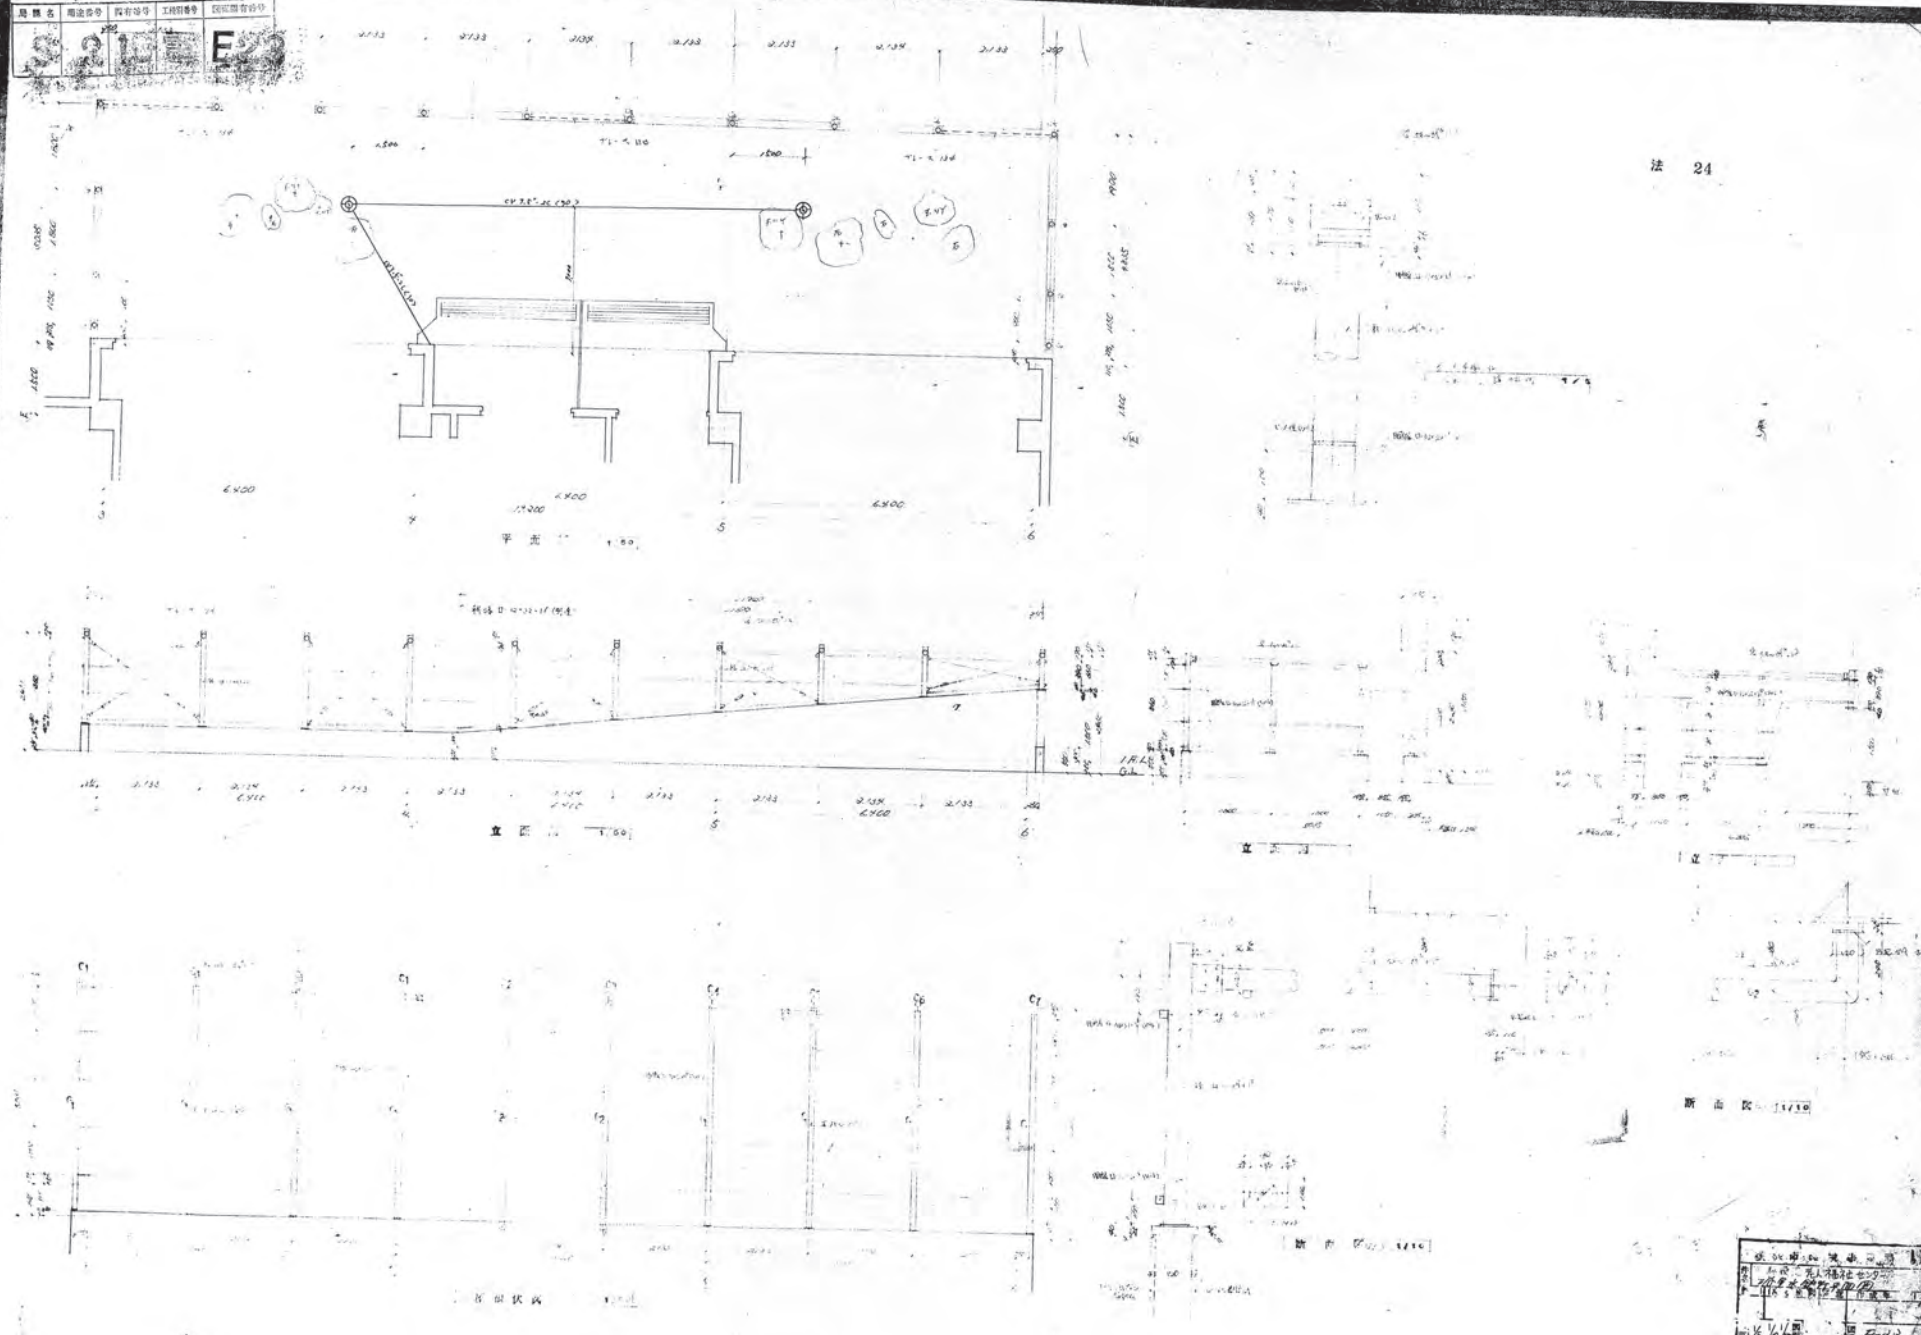


设计人	审核人	日期
张	王	2000.10.10



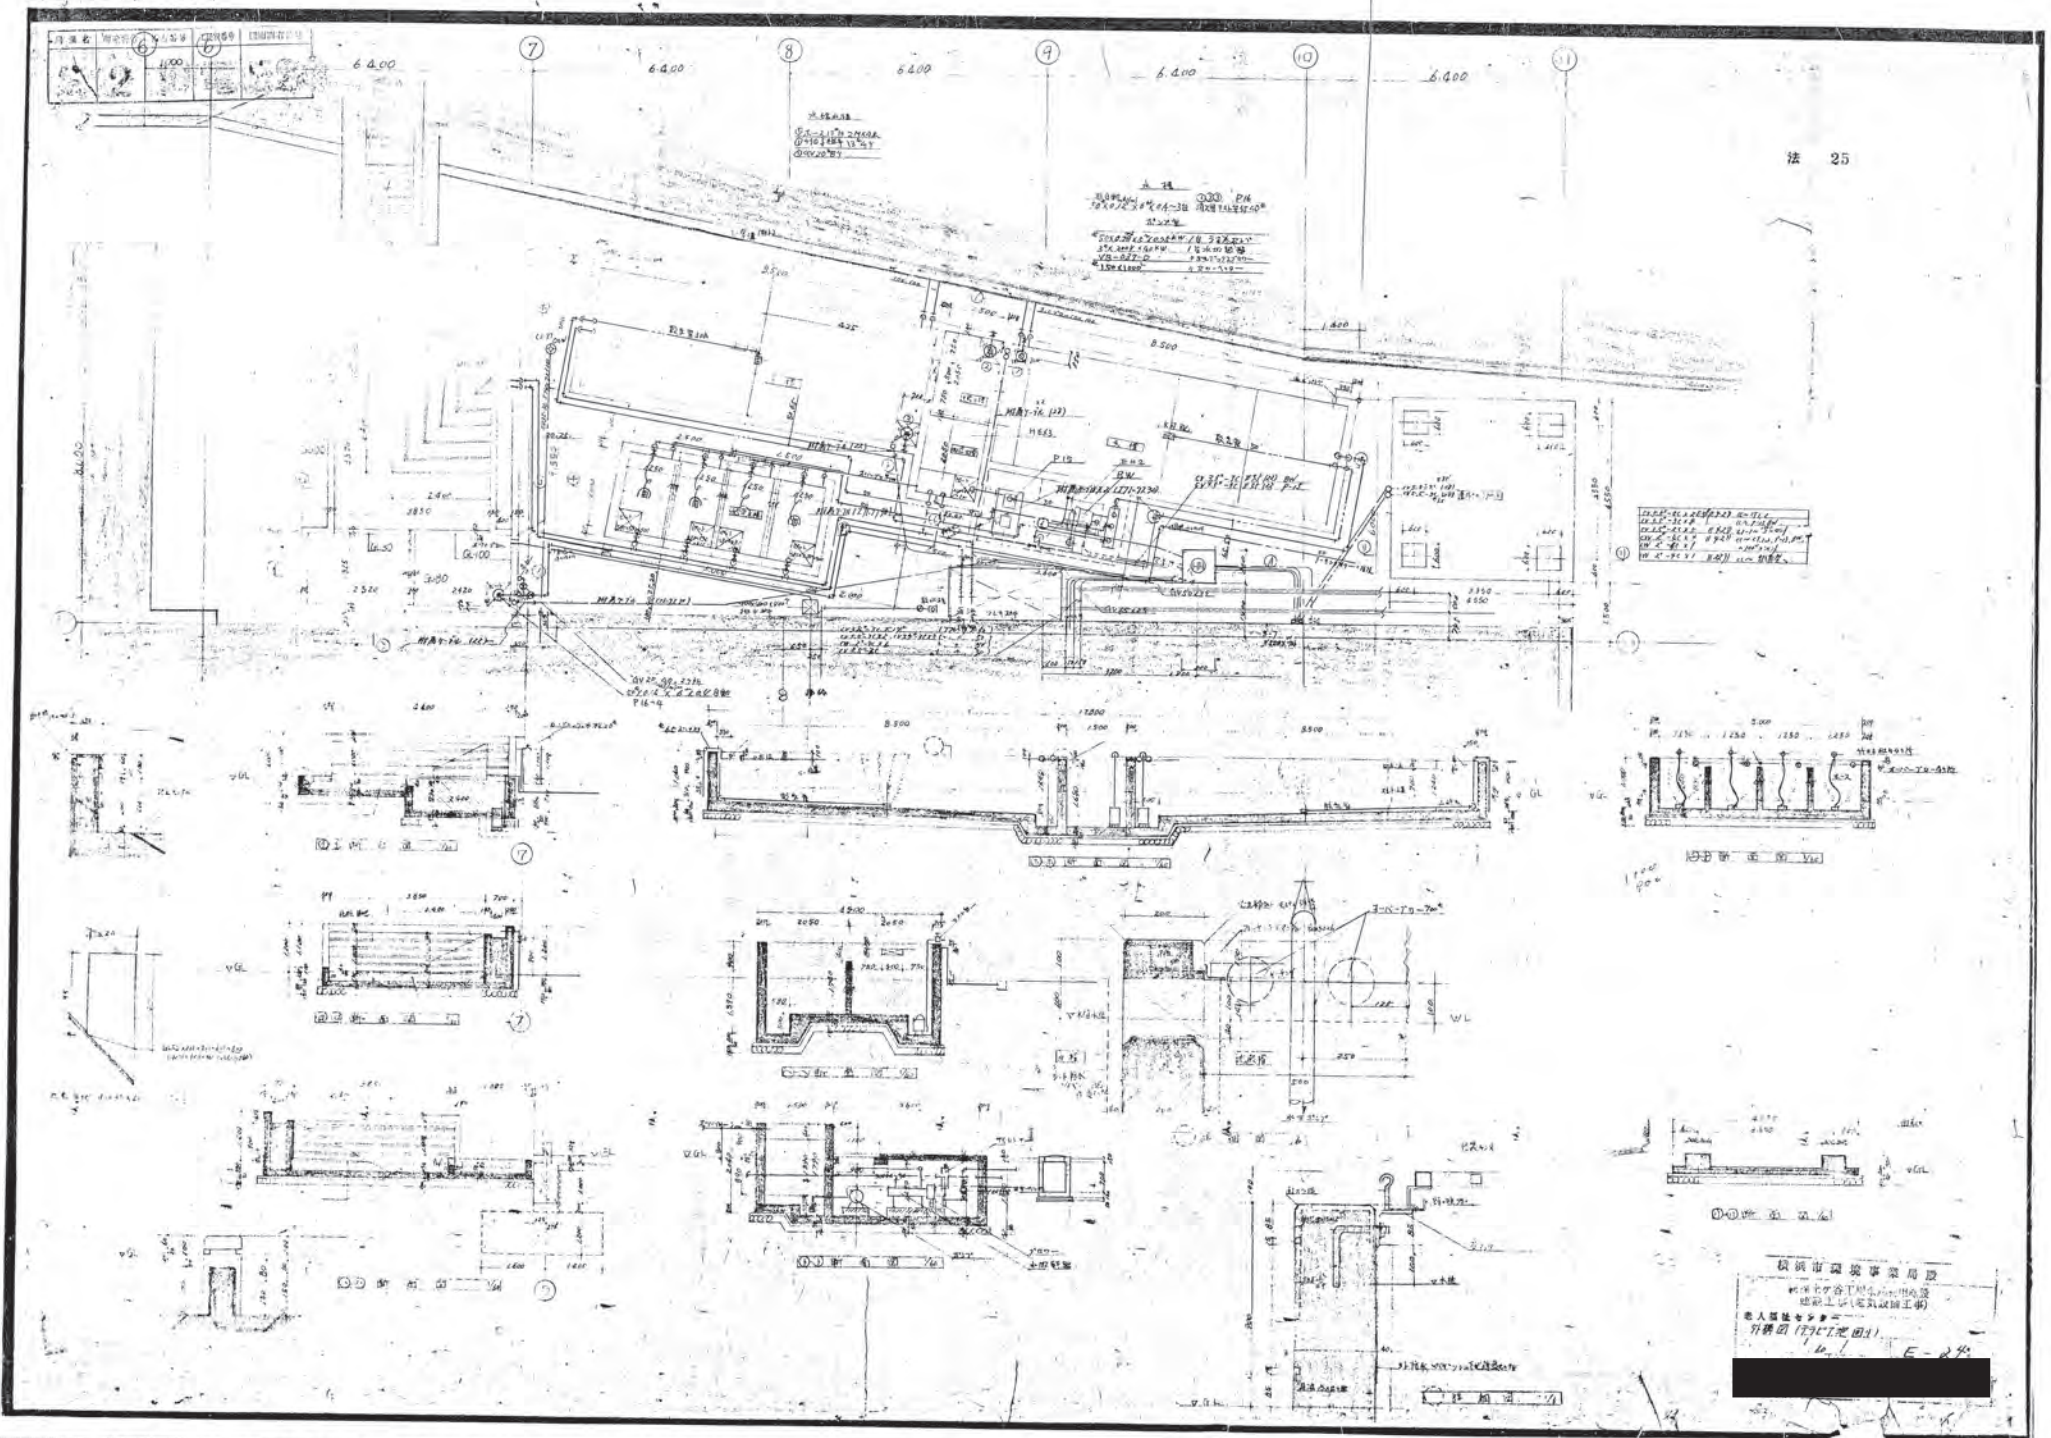





保土ヶ谷プール  
電気室図面

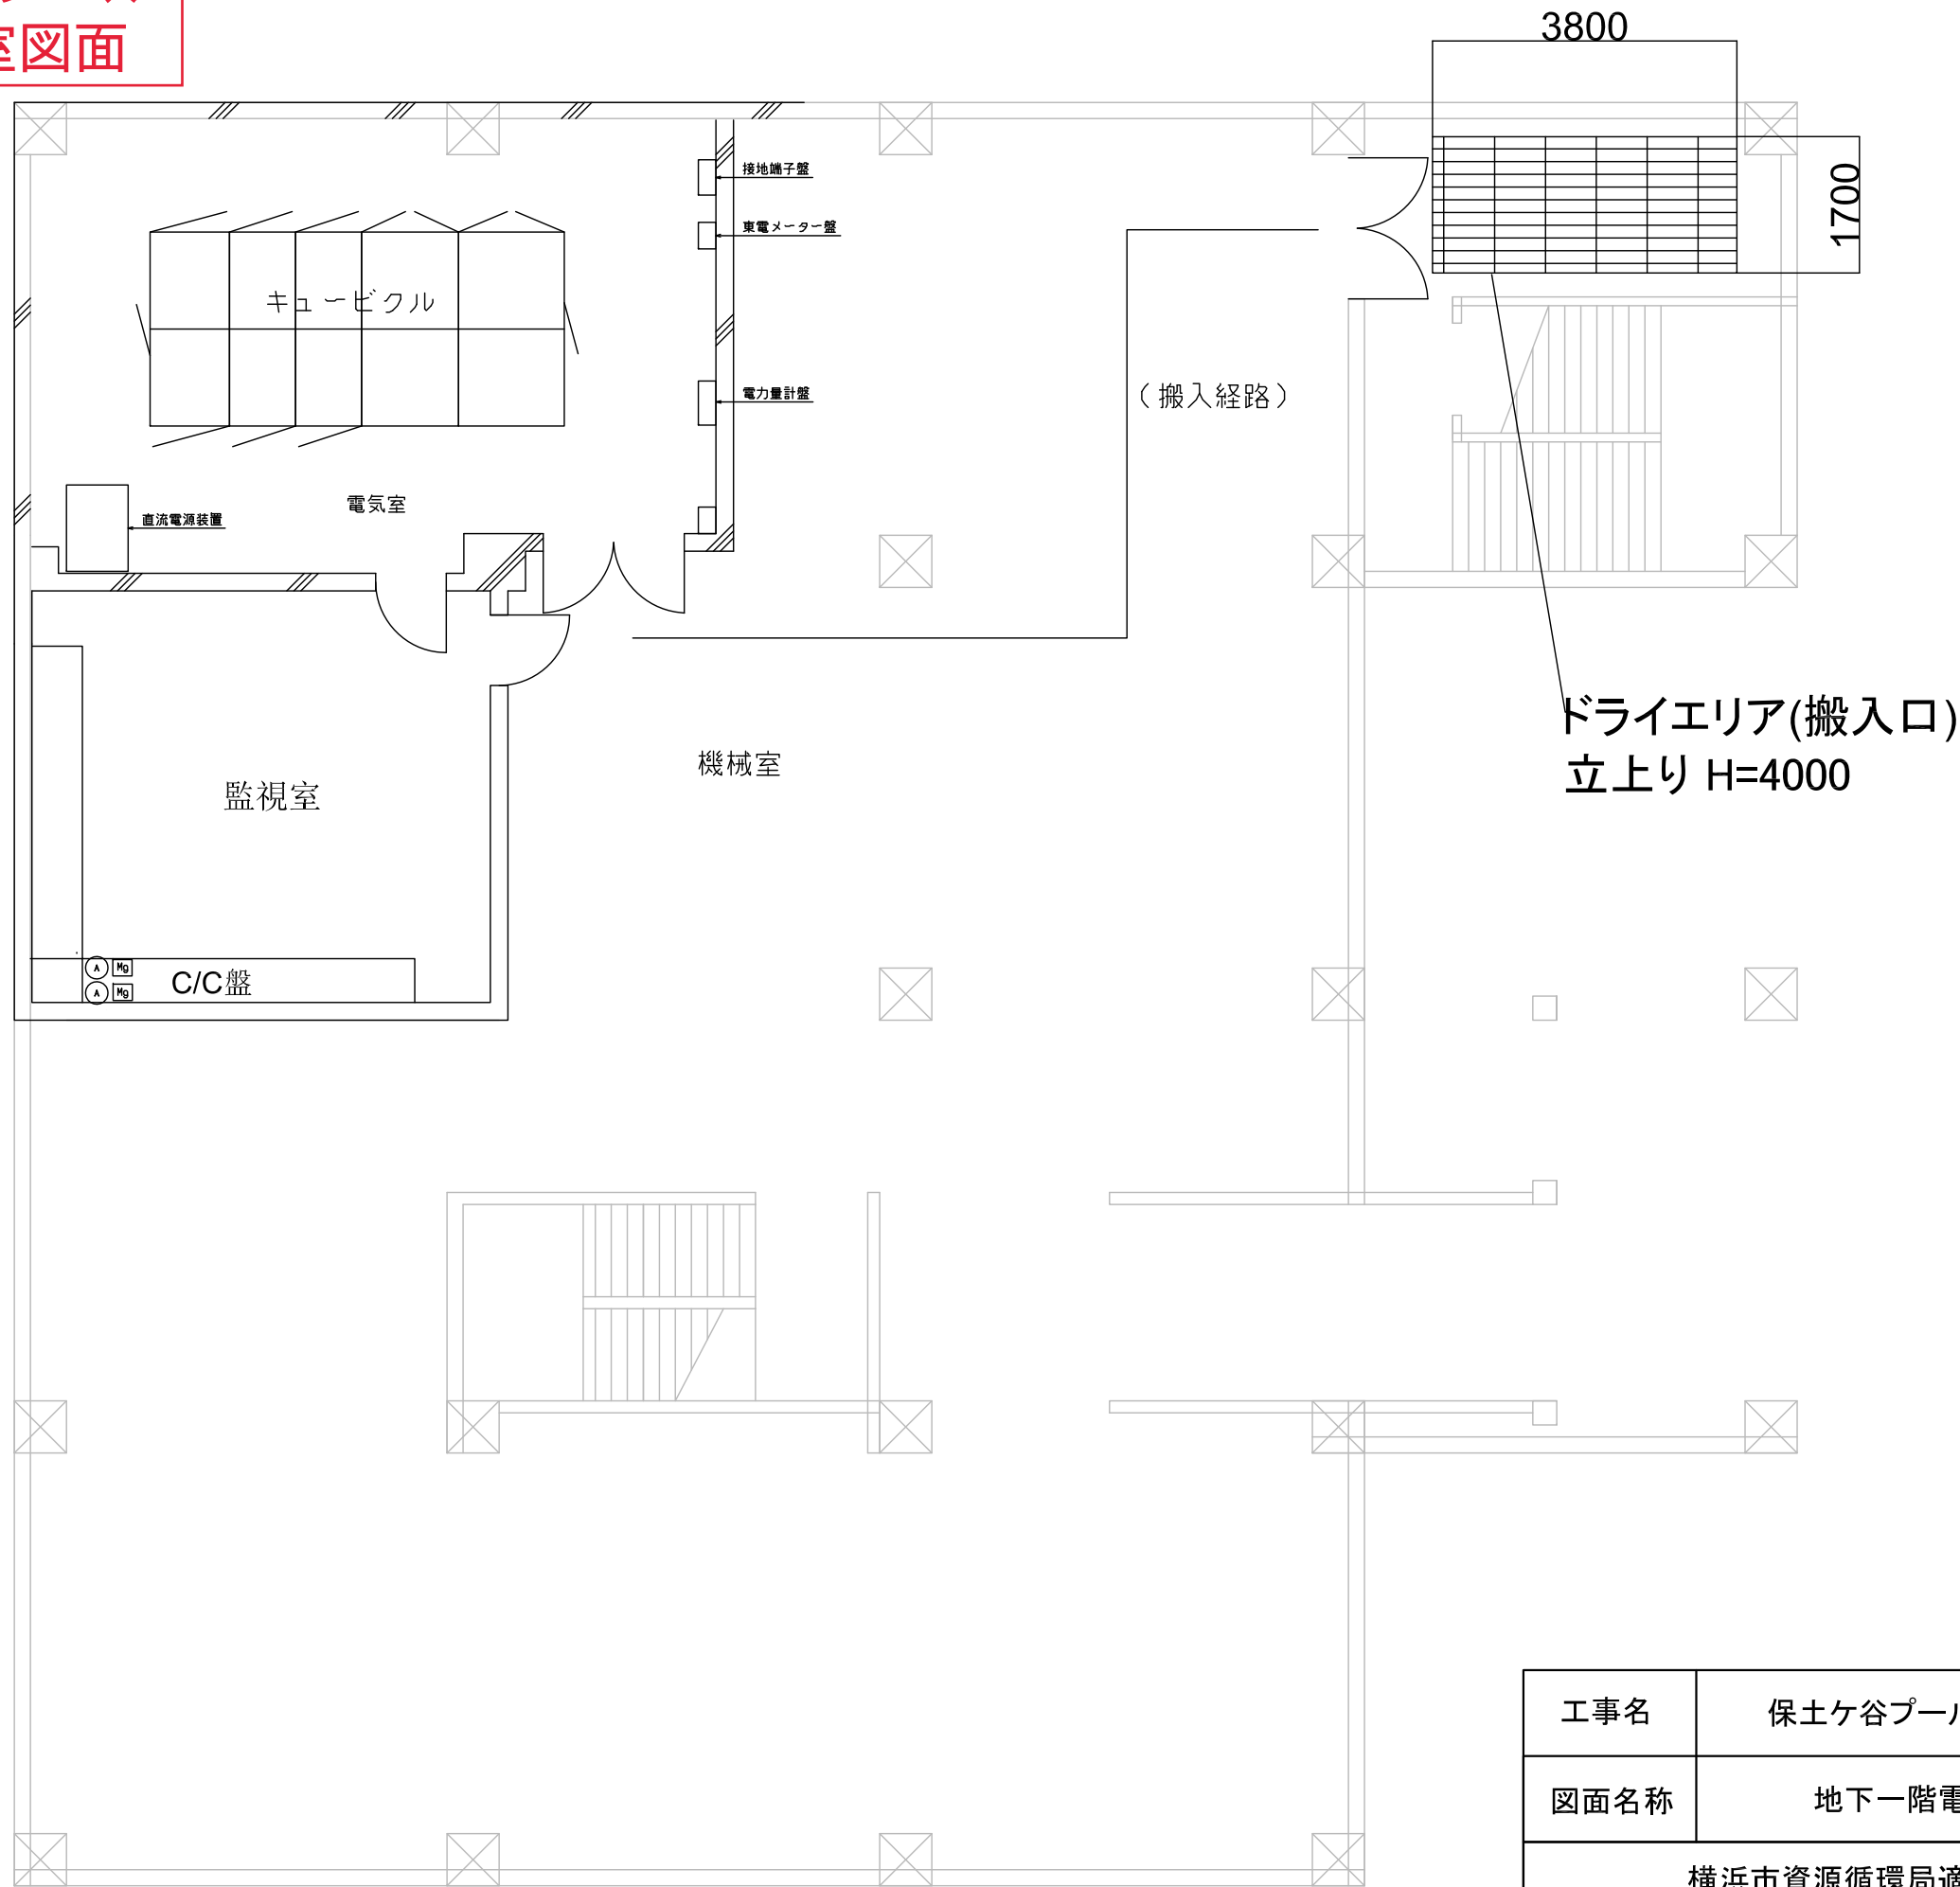


工事名	保土ヶ谷プール受配電設備補修工事	図番	1/4
図面名称	地下一階電気室周辺 平面図	縮尺	N.S.
横浜市資源循環局適正処理計画部 施設課(平成26年度)			


平 面 図

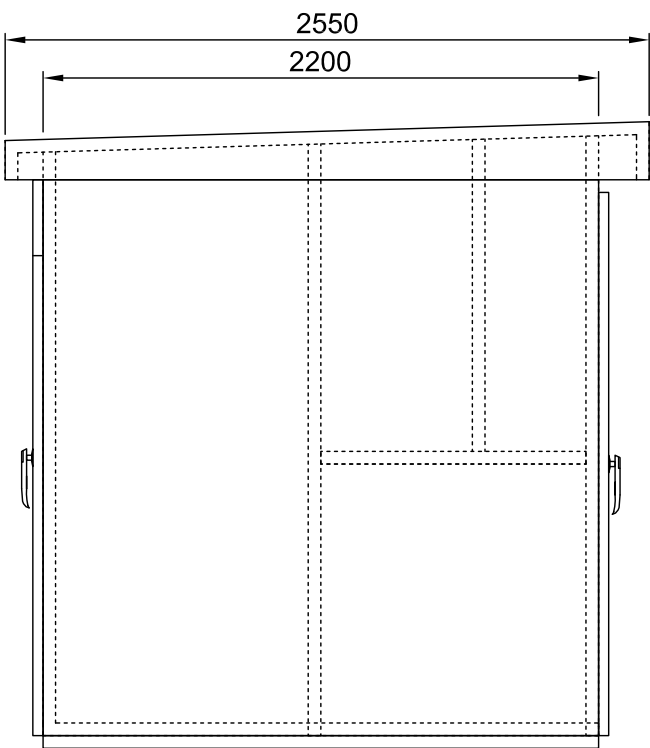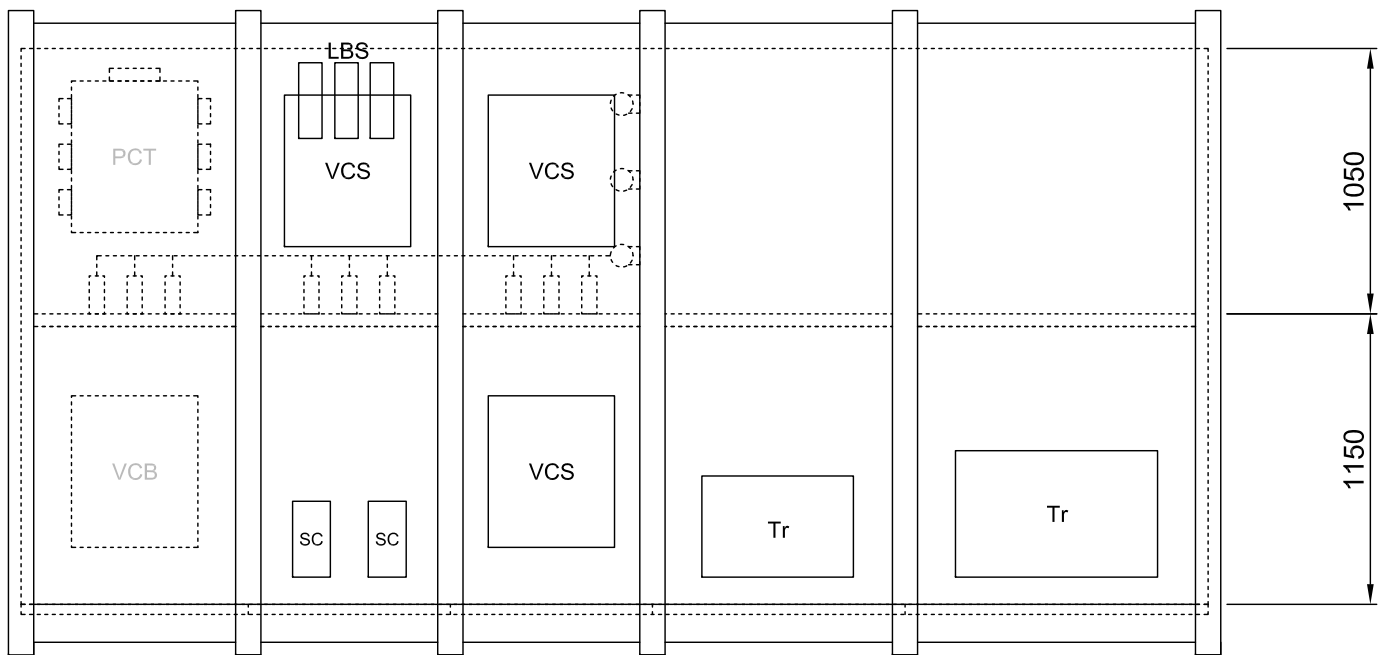

側 面 図

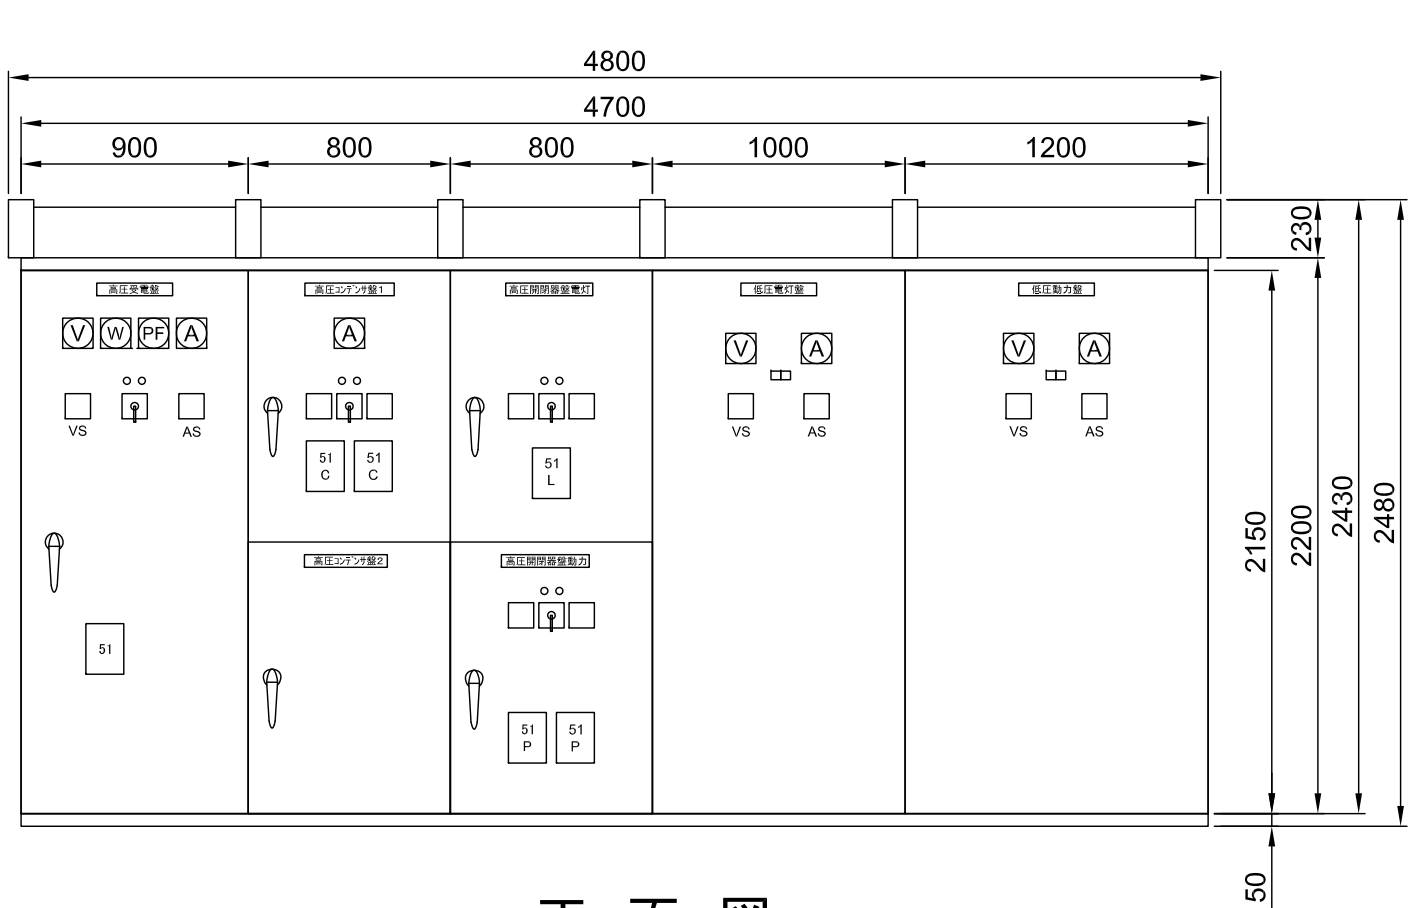

正 面 図

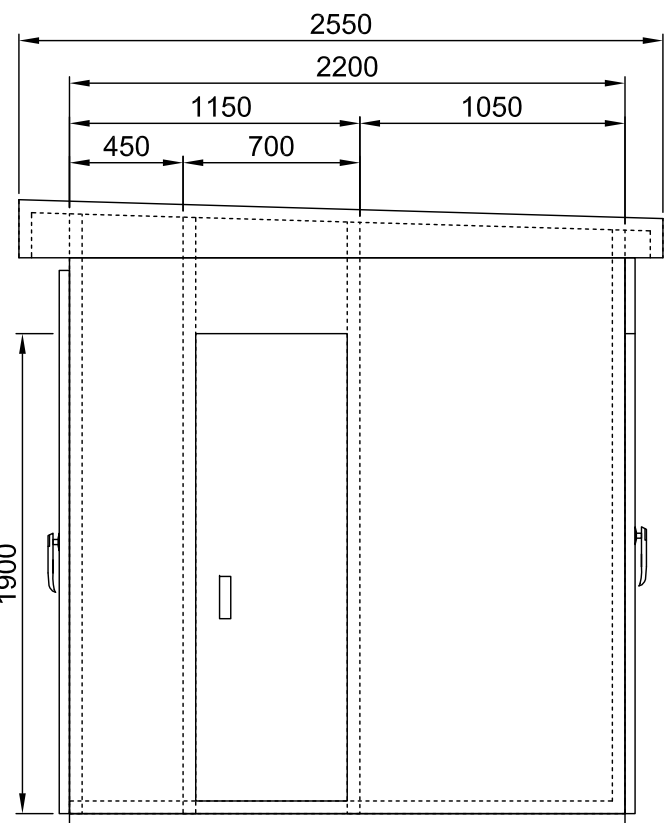

側 面 図

工事名	保土ヶ谷プール受配電設備補修工事	図番	2/4
図面名称	キュービクル姿図	縮尺	N.S.
横浜市資源循環局適正処理計画部 施設課(平成26年度)			



児童遊園地（環境活動支援センター）  
電気室図面

