


# 23街区現況図

※令和7年度に合分筆を行っているため筆界及び地番が変更する予定です。

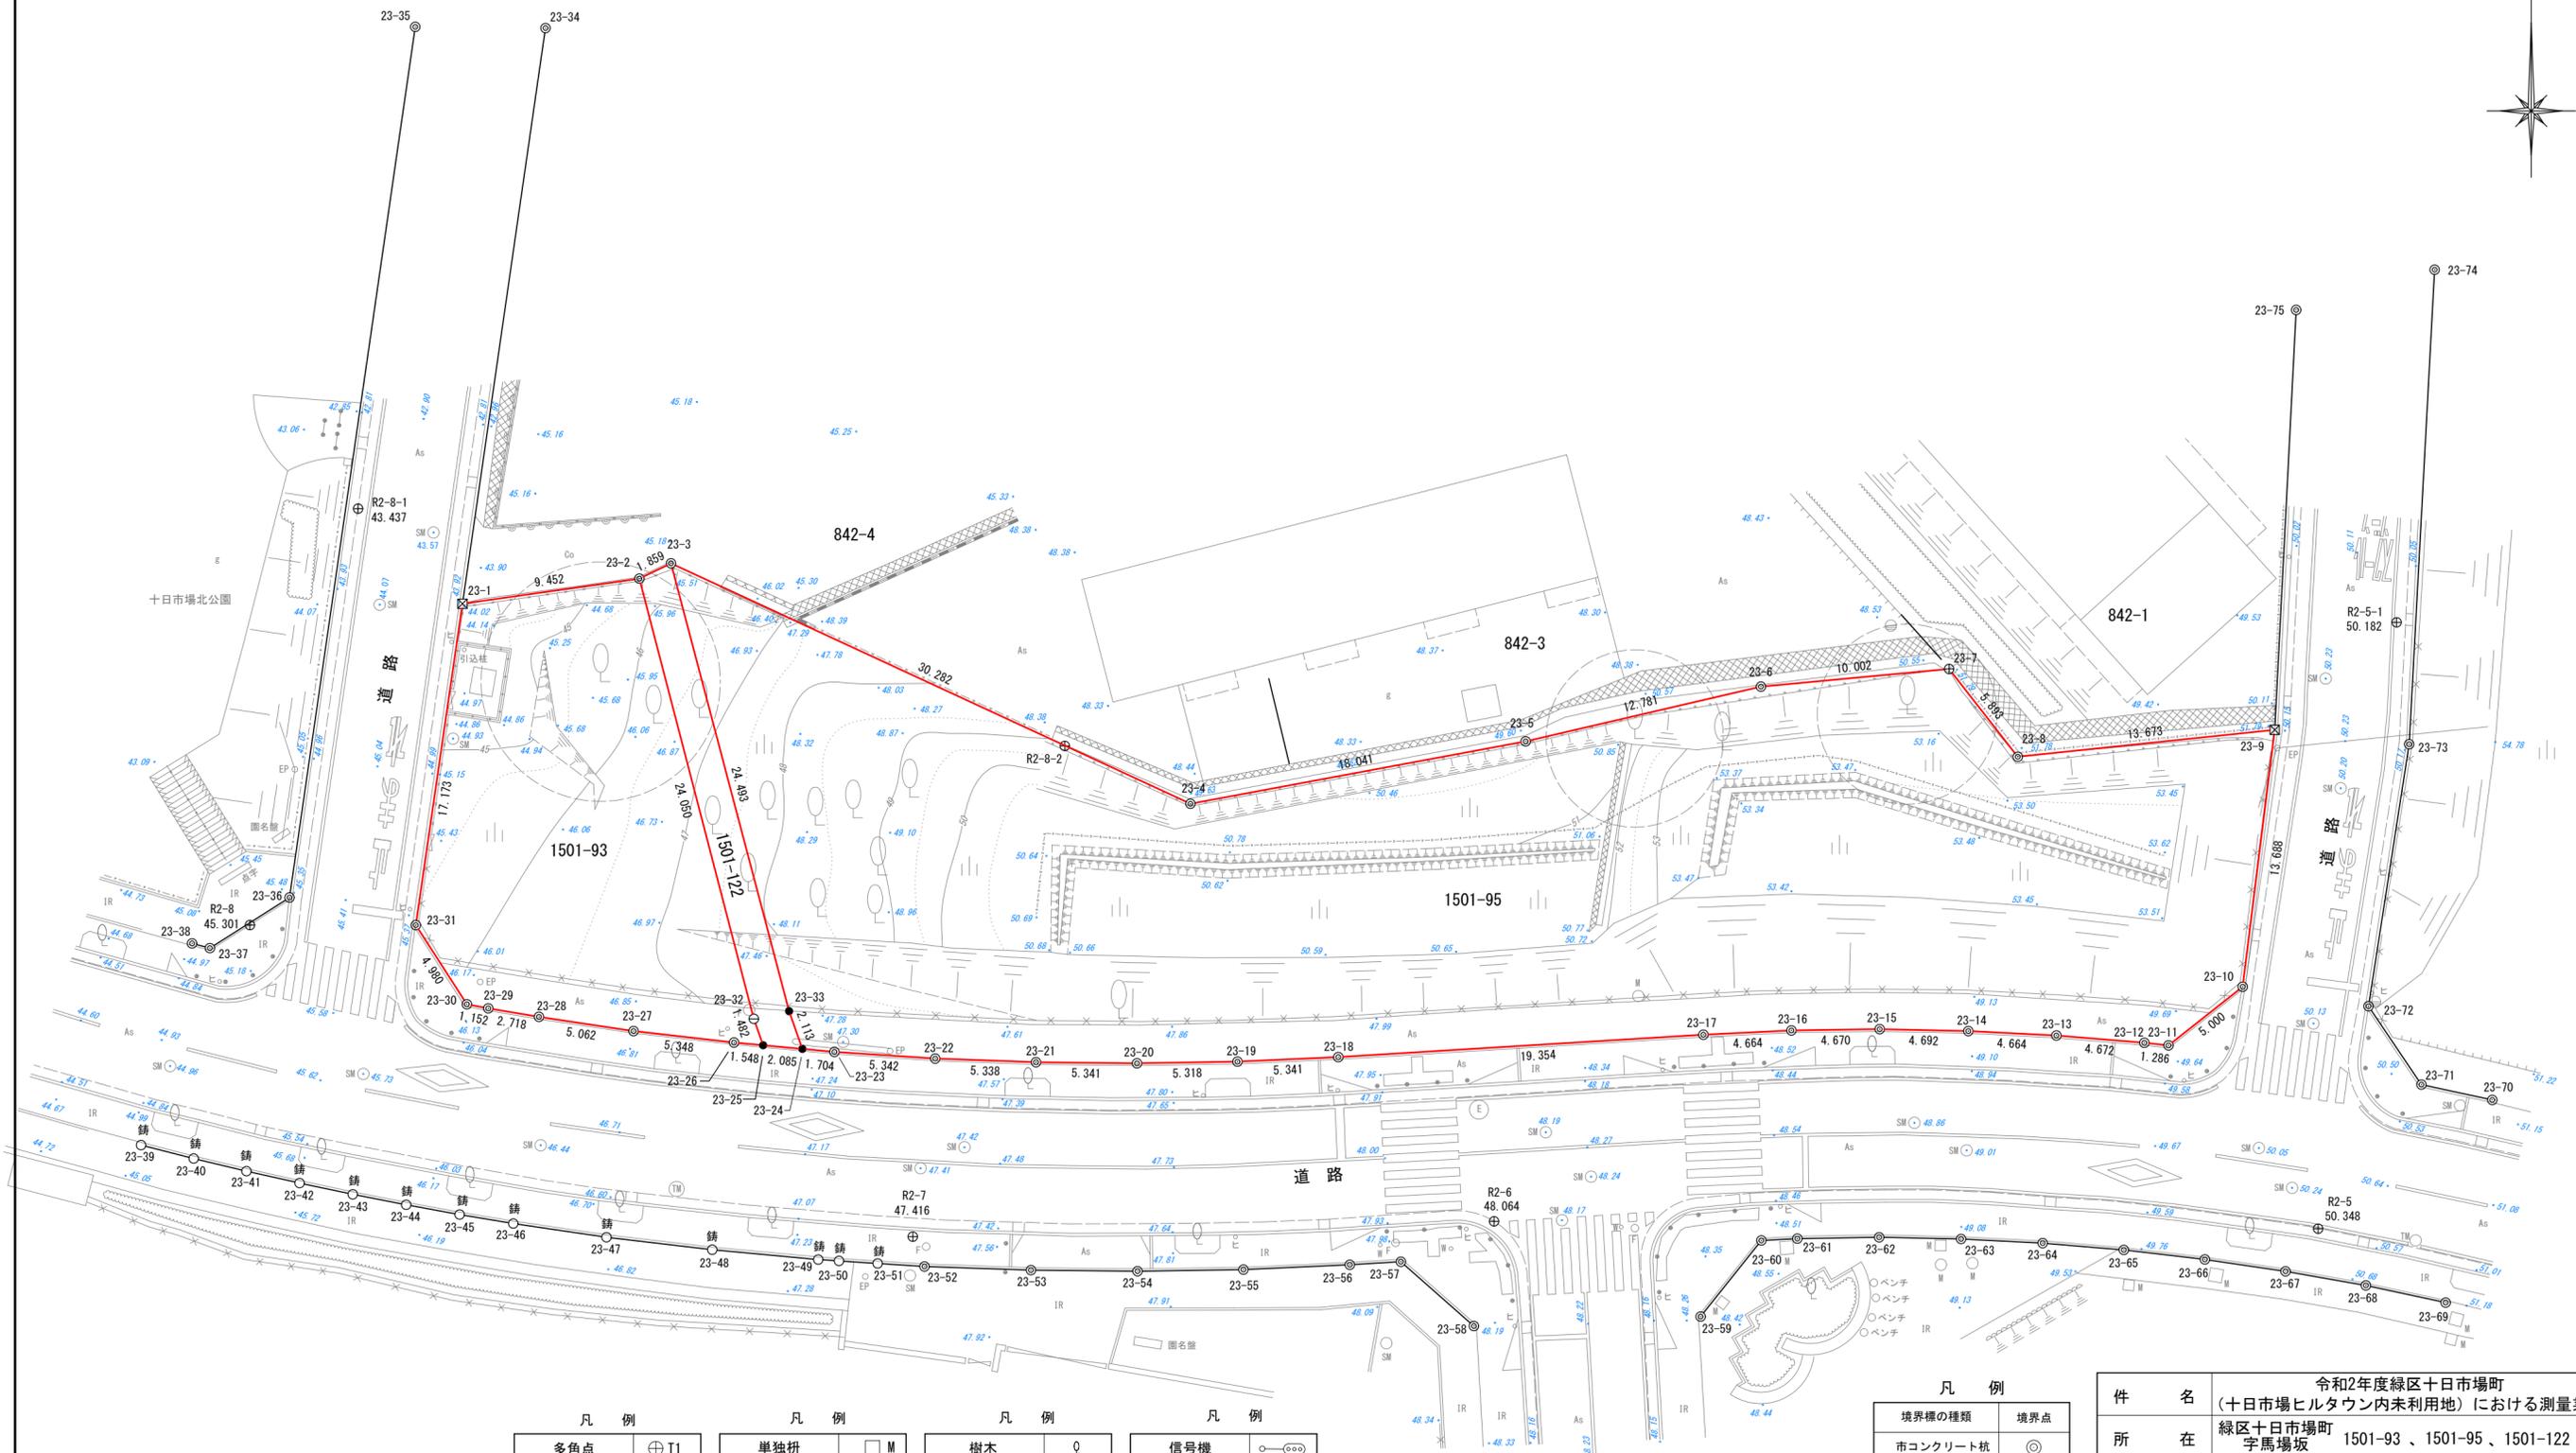

凡例	凡例	凡例	凡例
多角点 ⊕ T1	単独拵 □ M	樹木 ○ Q	信号機 ○
下水人孔 ○ SM	支線 —	植栽 [ ]	アスファルト舗装 As
電気人孔 ○ E	コンクリート擁壁 [ ]	L型側溝 [ ] L0.30	コンクリート舗装 Co
電話人孔 ○ TM	コンクリートたたき [ ]	U型側溝 [ ] U0.30	未舗装 g
電話人孔 ○ F	コンクリート直壁 [ ]	街渠型側溝 [ ] 60.38	
水道人孔 ○ W	ブロック [ ]	カーブミラー ○ CM	
不明人孔 ○ M	フェンス [ ]	標識 ○ ヒ	
電気柱 ○ EP	法面 [ ]	案内板 ○ 案	
電話柱 ○ TP	荒地 [ ]	門・出入口 [ ]	

凡例	
境界線の種類	境界点
市コンクリート杭	○
市鎮物杭	○ 錆
市金属標	⊗
市金属旗	⊕
民コンクリート杭	⊞
民金属標	⊠
民金属旗	⊡
計算点	●

件名	令和2年度緑区十日市場町(十日市場ヒルタウン内未利用地)における測量業務委託		
所在	緑区十日市場町 字馬場坂 1501-93、1501-95、1501-122		
図面名	現況平面図		
物件番号	23街区	縮尺	1/250
作成年月日	令和3年1月29日		
計画機関	横浜市建築局住宅部住宅再生課		
作業機関			