


・案内図・平面図等

ア 案内図


【案内図】

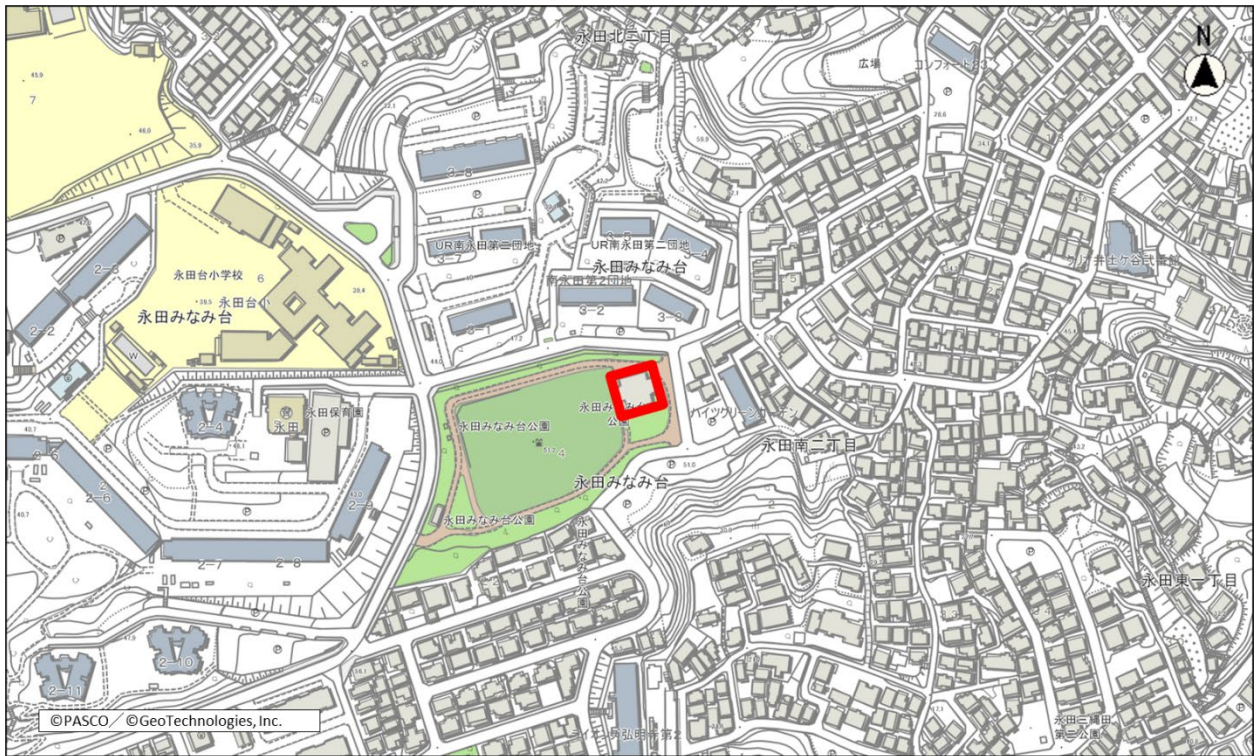

縮尺 1 : 2500
0 10 20 30 40 50 60 70 80

イ 平面図

【1階平面図】

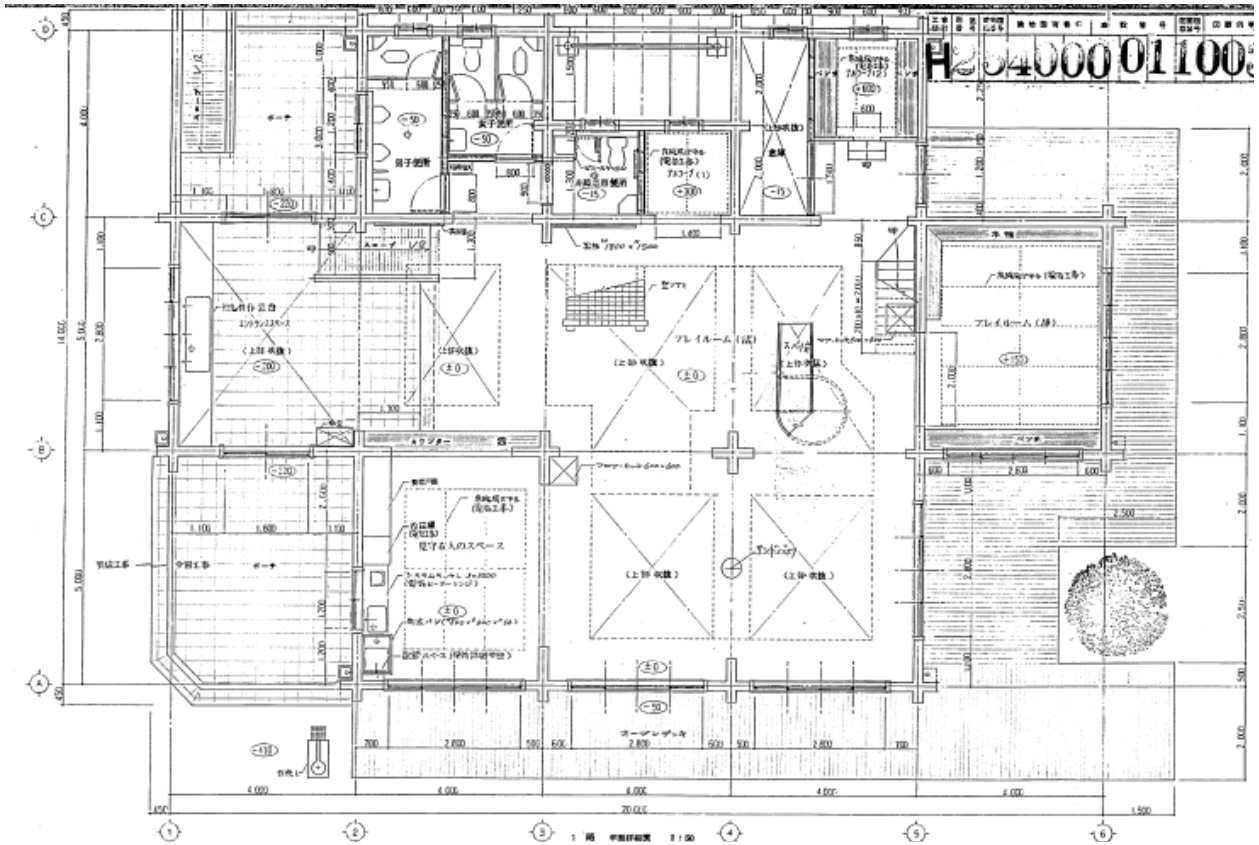

【小屋裏平面図】

