



符号	改修内容
①	【1階外壁廻り】 木付再締付 (一部 袋付新設、座金新設) ※詳細は立面図参照
②	【1階外部サッシ廻り】 [図A-14・D-01参照] 水切り金物の浮き補修: 釘止の上、周囲シリング MS-2 10×10
③	【静かなスペース・テラス取合い柱】 [図A-14・D-02参照] 腐食部切除の上、埋木補修(周囲テラス材取外し再取付共)
⑦	【活発なスペース】 廻り廊下下部照明器具 (ダウライト) の取替え

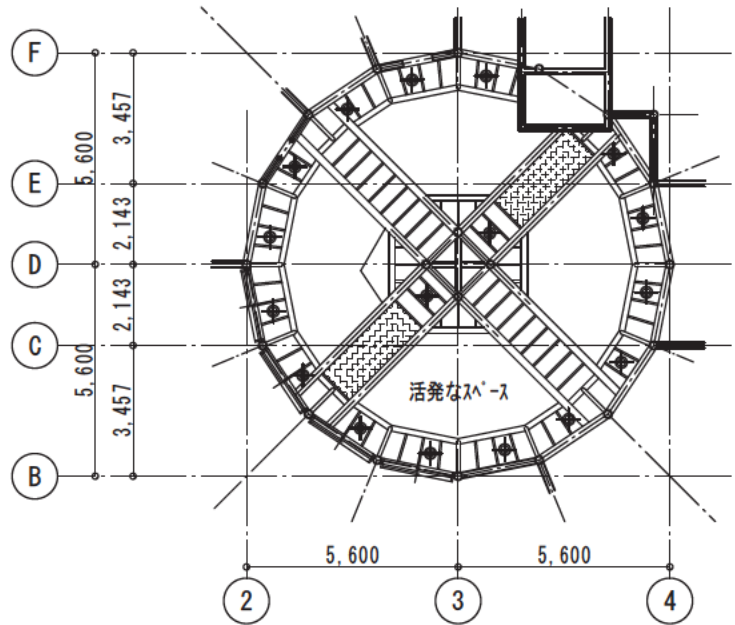

凡例
 ⑦ 蛍光灯ダウライト撤去の上、新設

1階 天井伏図 1/200

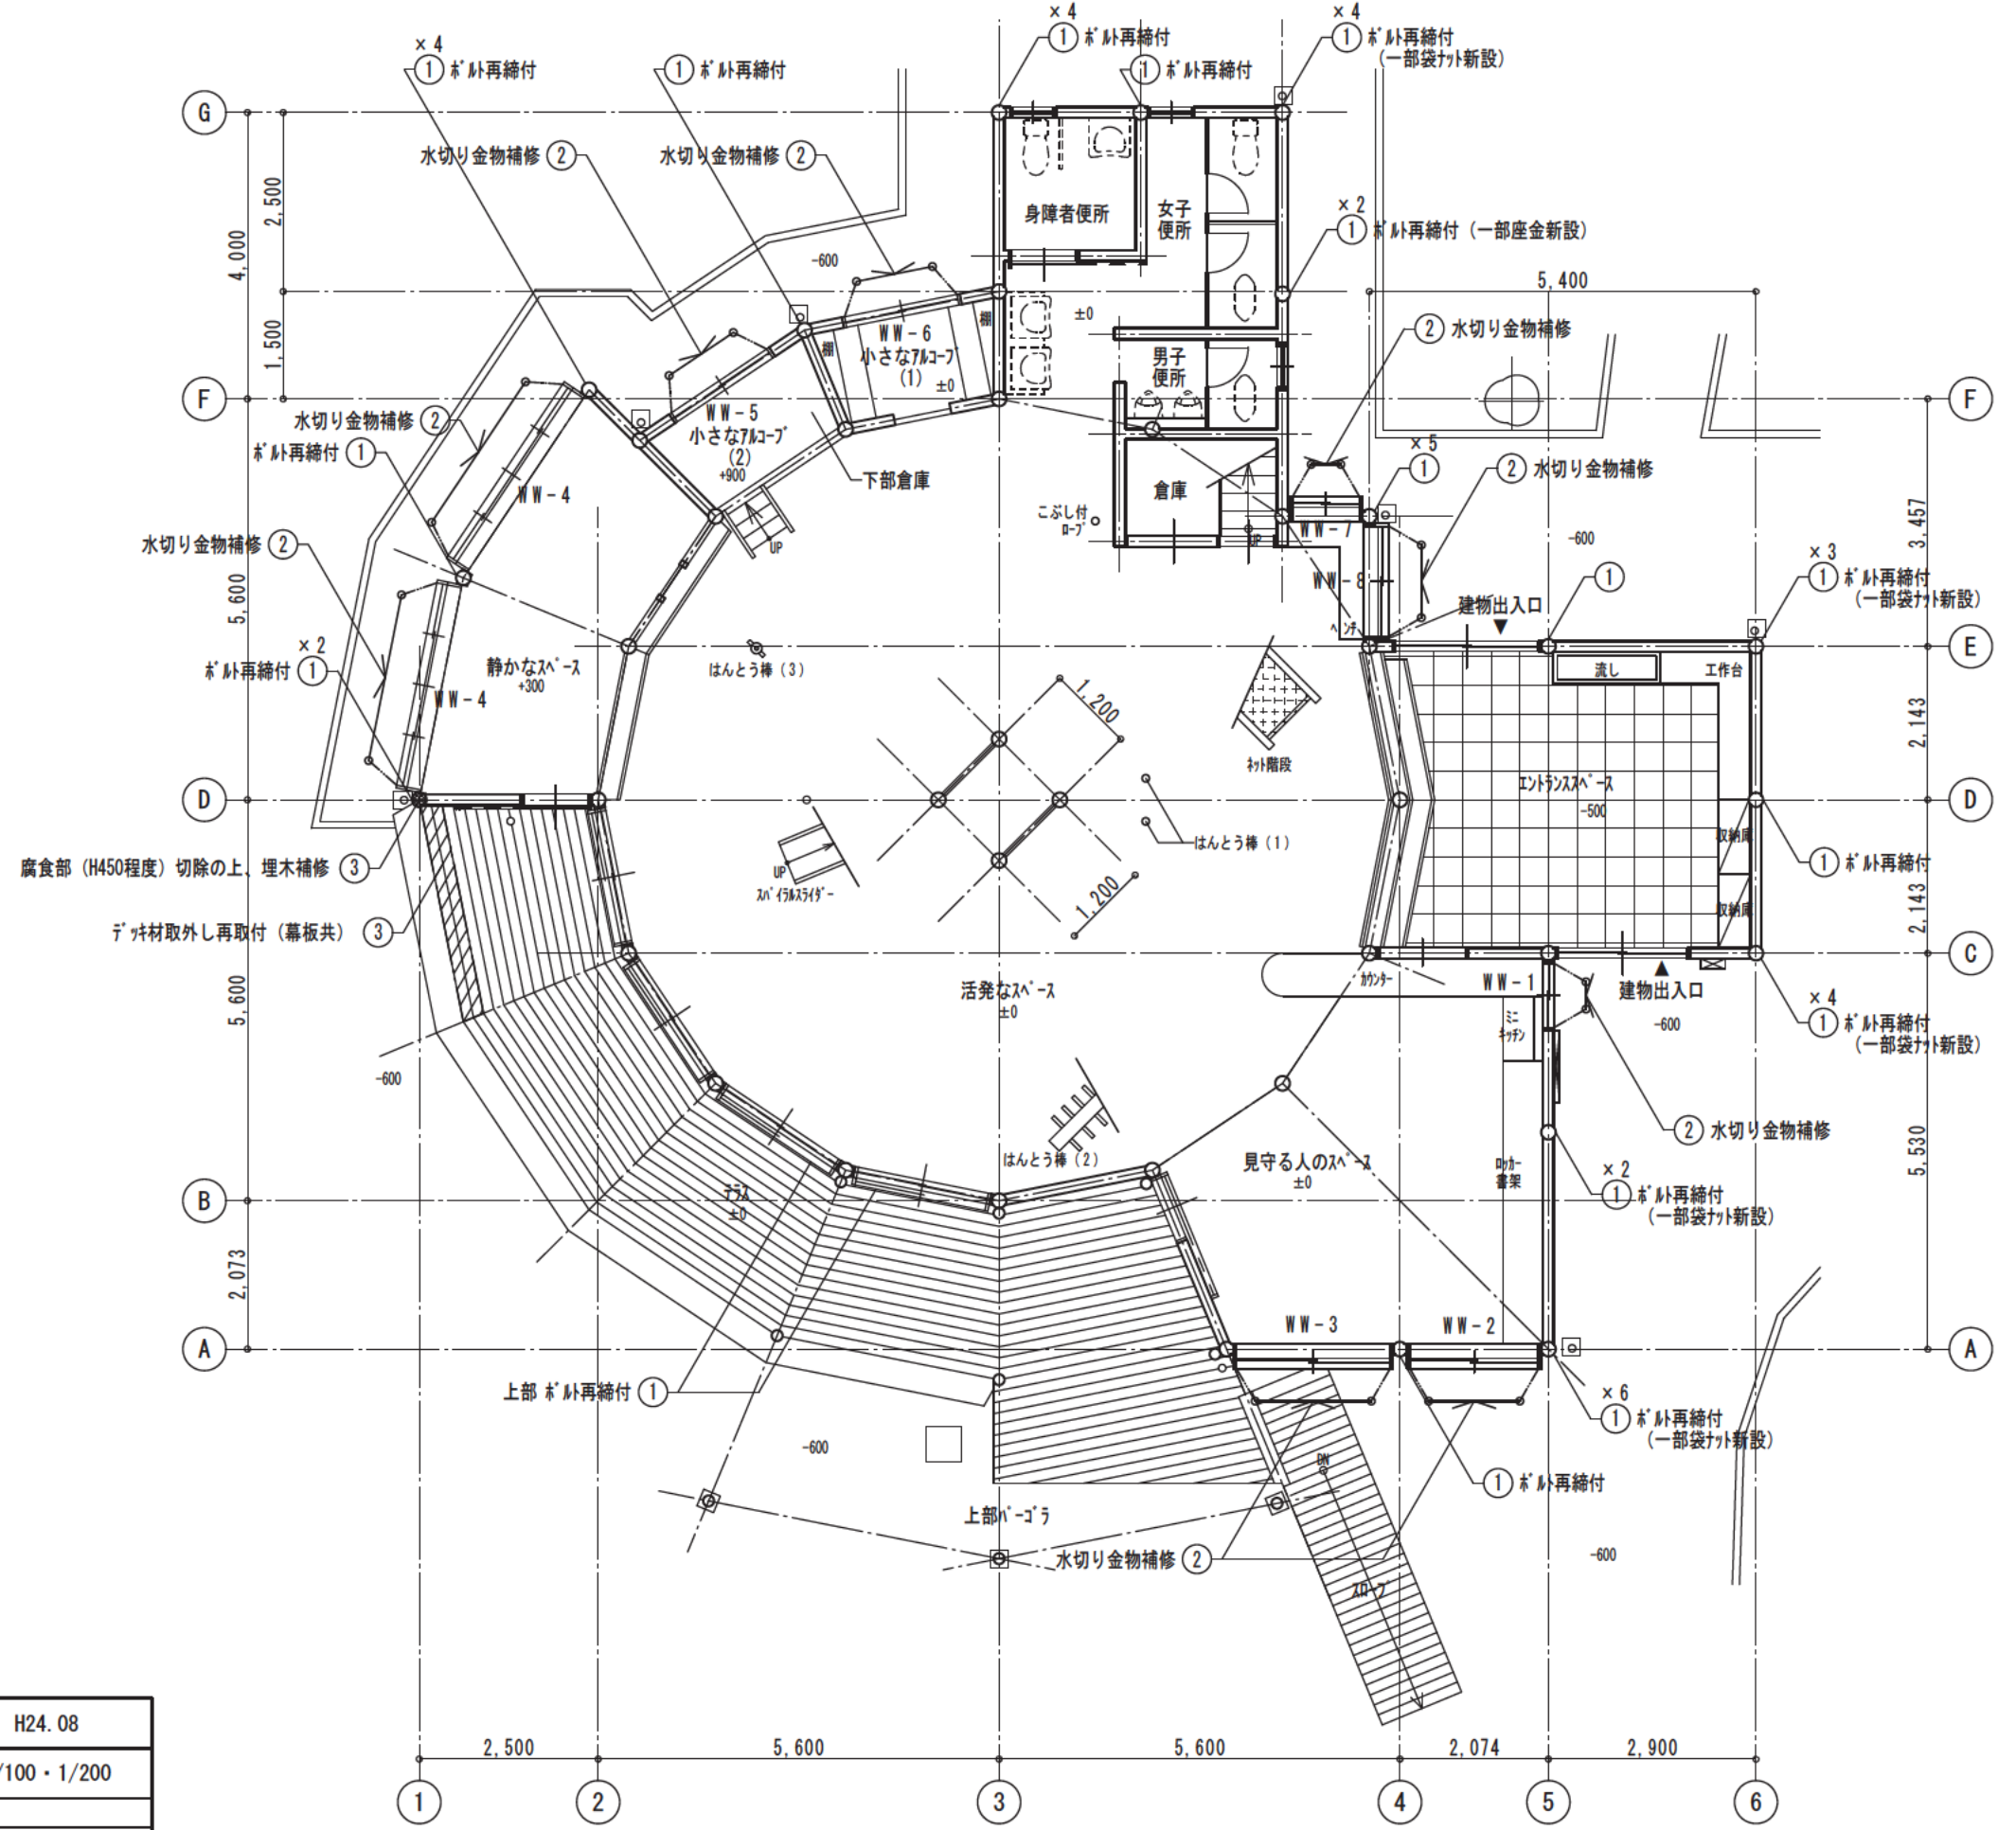

1階 平面図 1/100

工事名	境之谷公園こどもログハウス改修工事				年月日	H24.08
図面番号	A-09	1階 平面図・天井伏図			縮尺	1/100・1/200
常務理事	営繕部長	課長	係長	係員	理事長	管理建築士

