


1階平面図 S:1/100

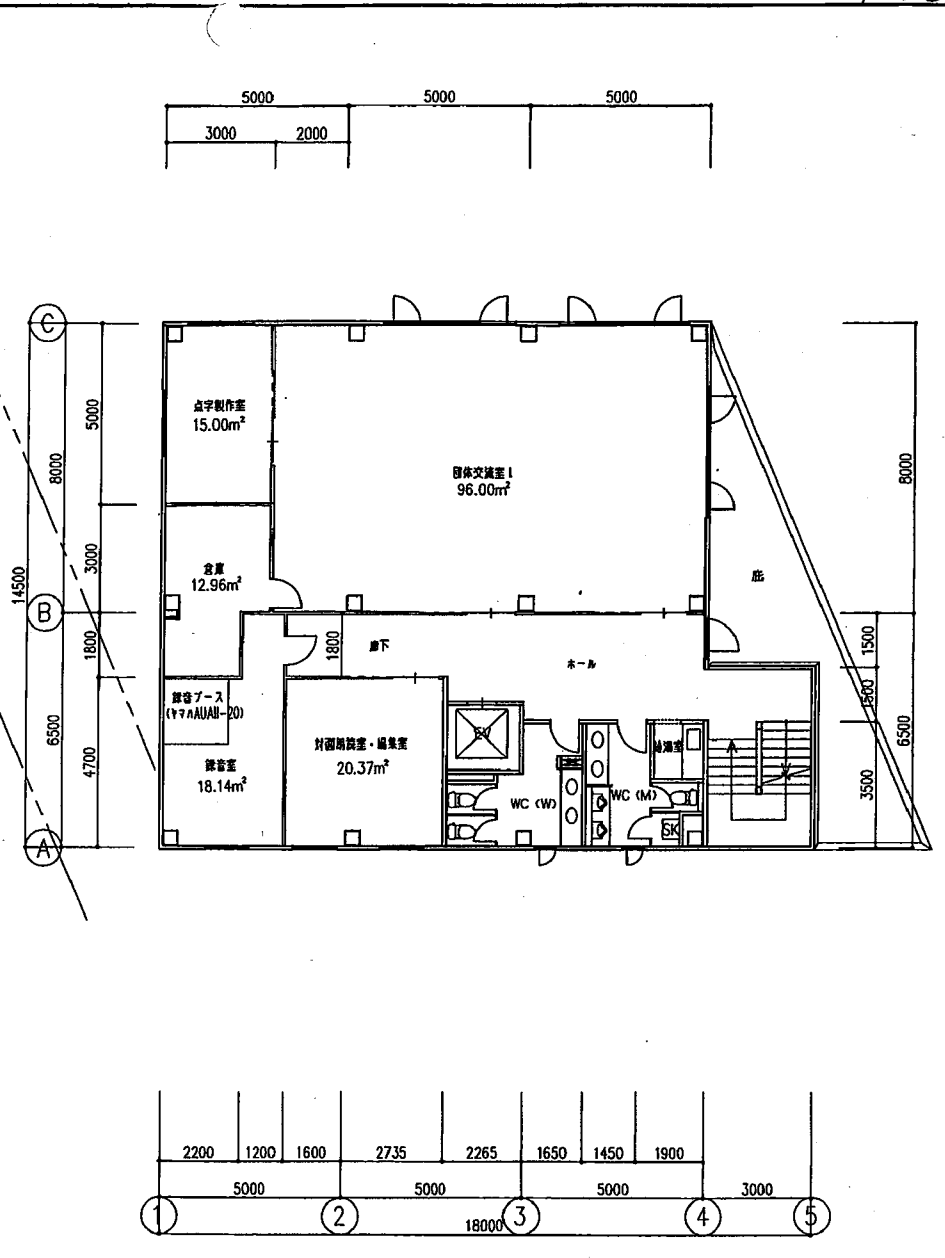

2階平面図 S:1/100







訂正	年月日




工事名称 (仮称) 石井ビル新築工事

図書名称 1, 2階平面図

縮尺	年月日	図書番号	
1:100	99/05/31		
図名	図法	図面	製図番号

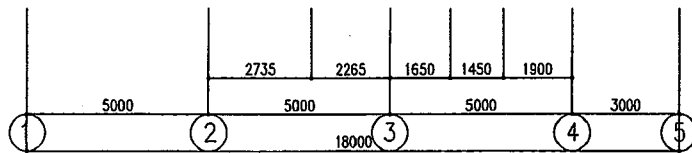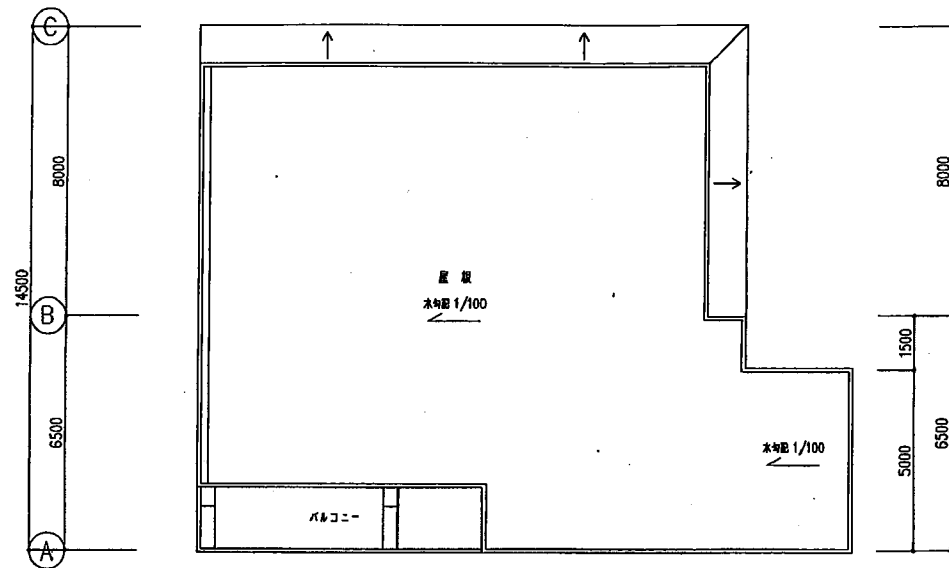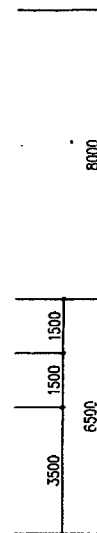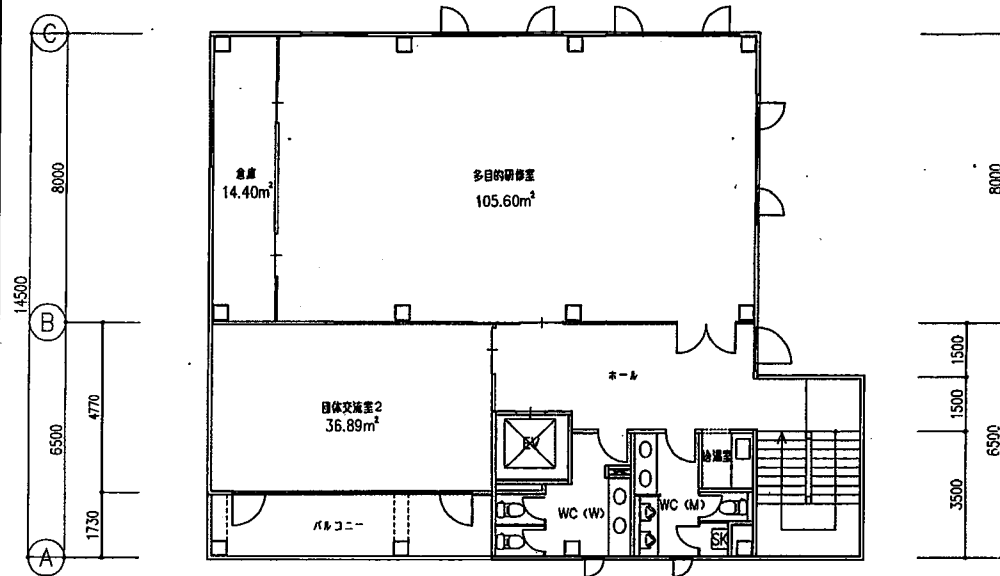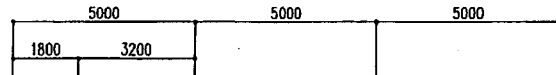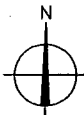

3階平面図 S:1/100

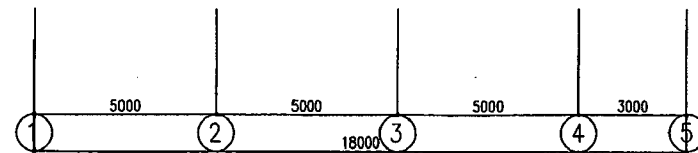

屋根伏図 S:1/100

訂正	年月日



工事名称 (仮称)石井ビル新築工事

図面名称	3, R階平面図	縮尺	1:100	年月日	99/05/31	図面番号	
		製図				整理番号	9901