
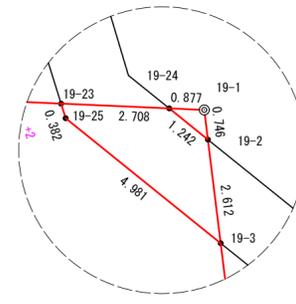


19街区現況図

※令和7年度に合分筆を行っているため筆界及び地番が変更しています。

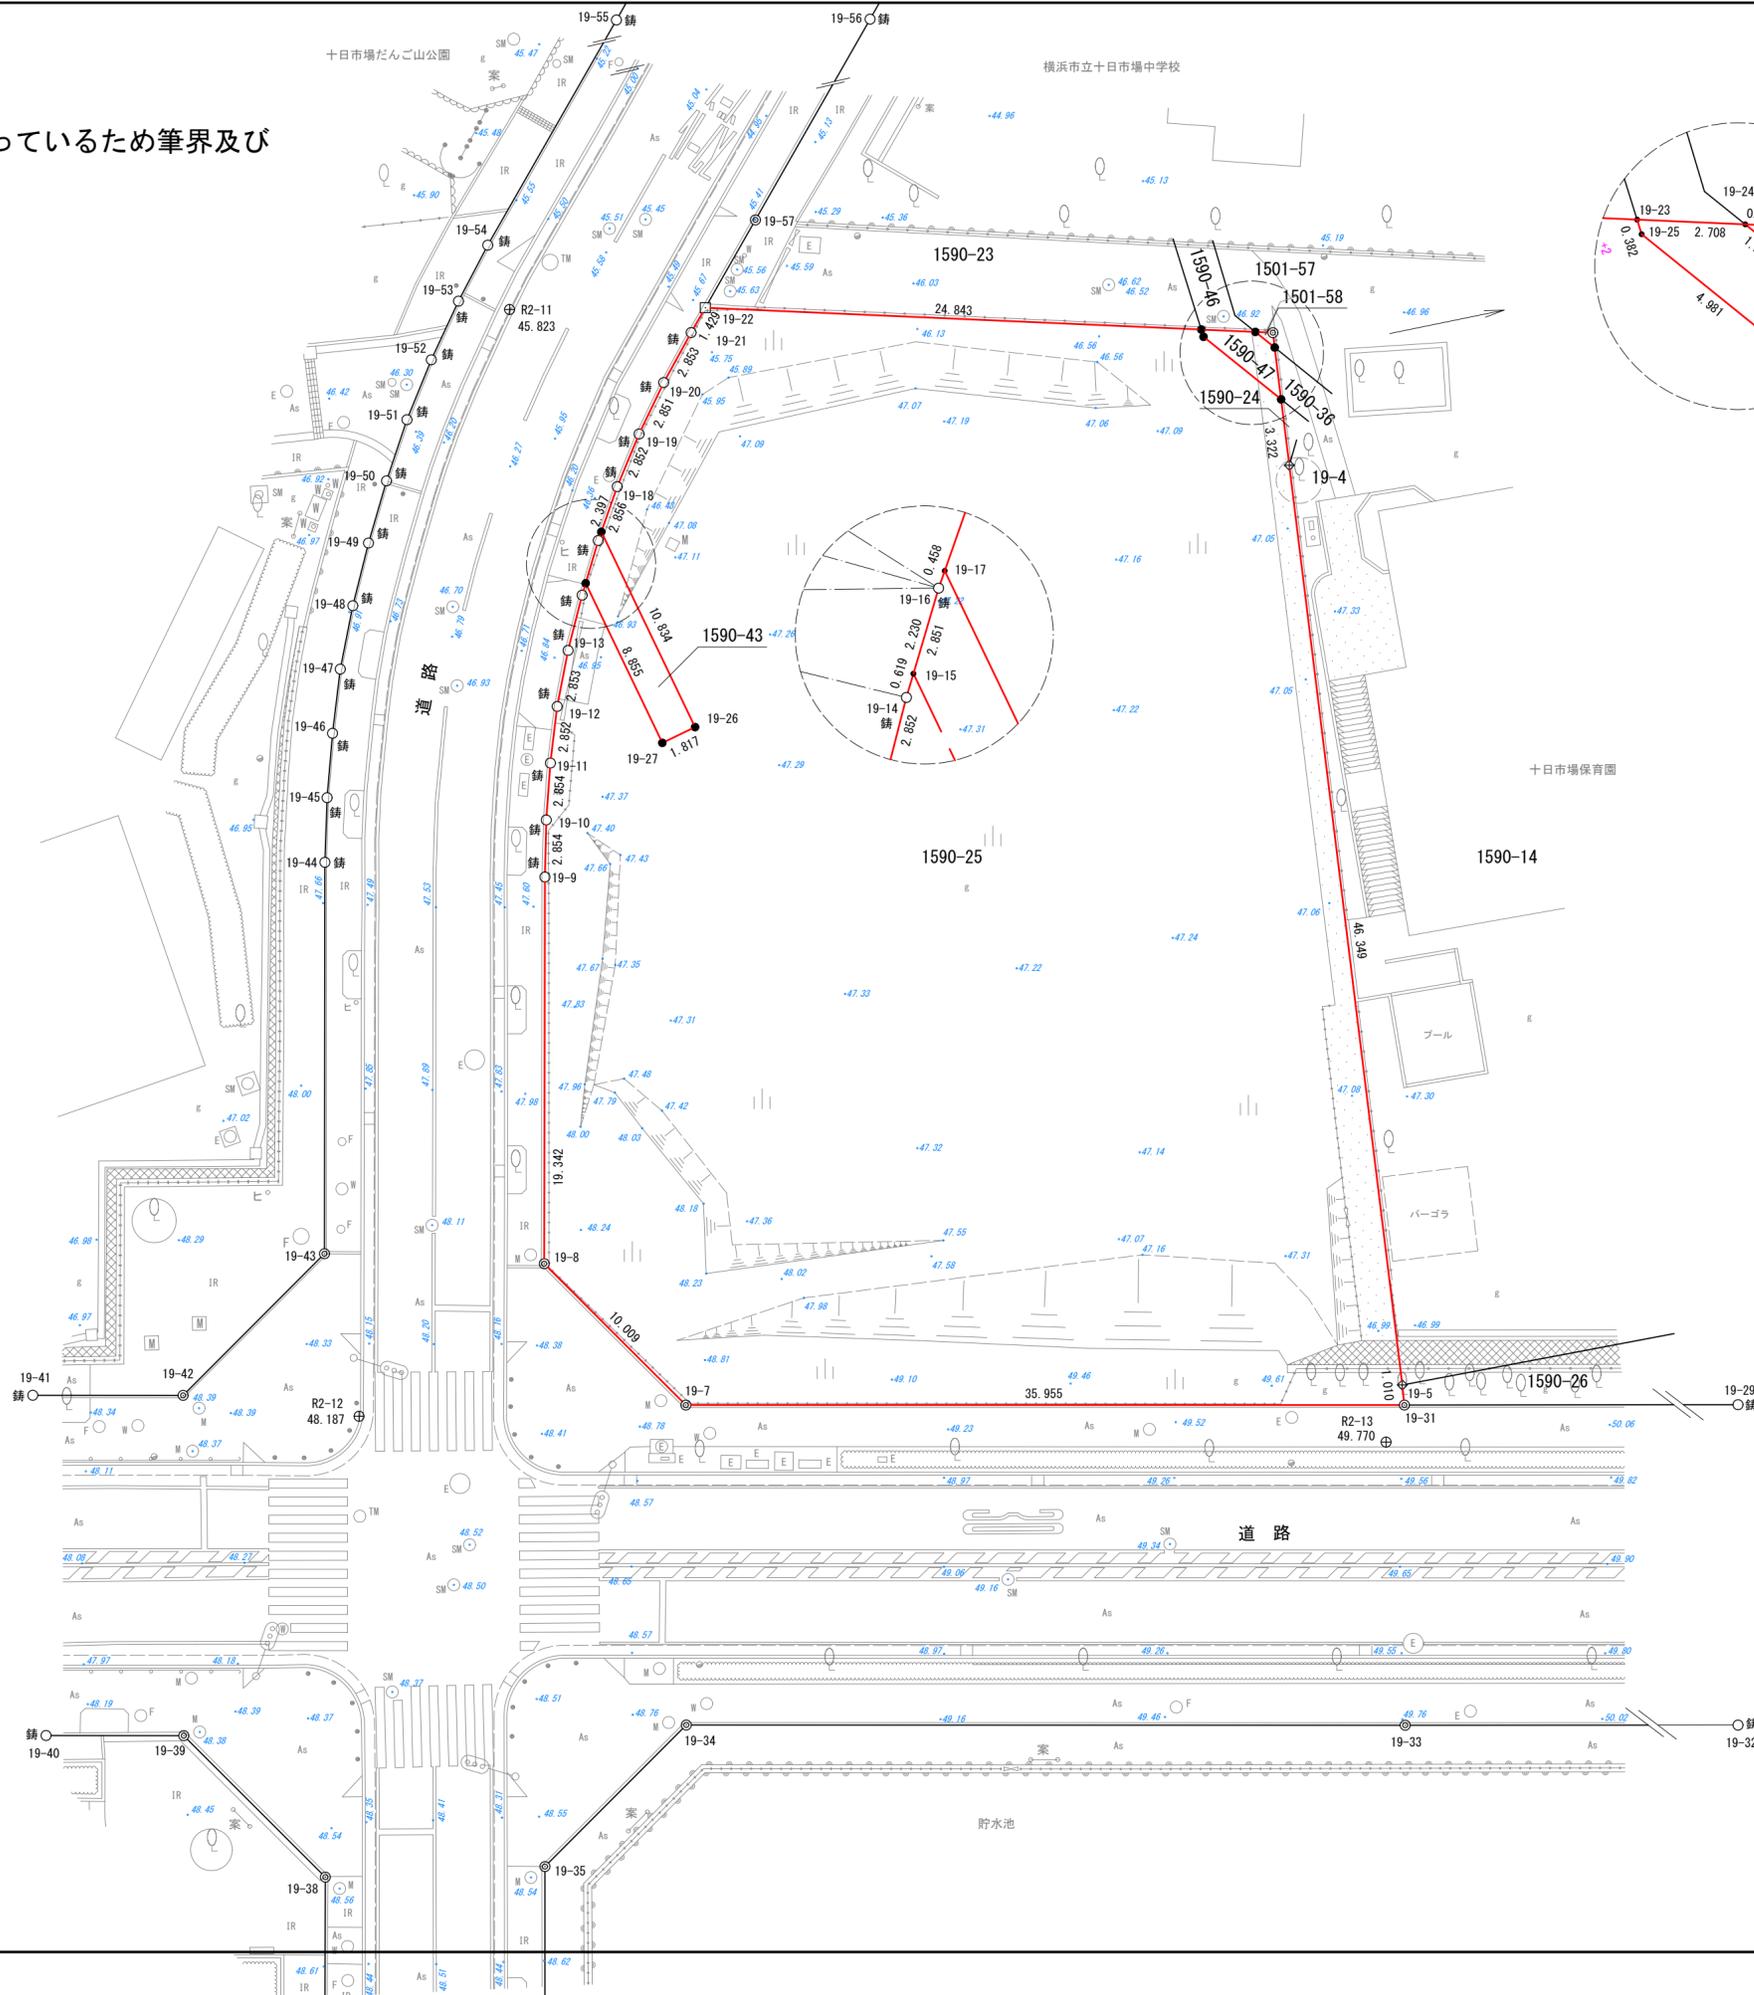

凡例

多角点	⊕ T1
下水人孔	○ SM
電気人孔	○ E
電話人孔	○ TM
電話人孔	○ F
水道人孔	○ W
不明人孔	○ M
電気柱	○ EP
電話柱	○ TP
単独枳	□ M
支線	—
コンクリート擁壁	▨
コンクリートたき	▨
コンクリート直壁	▨
ブロック	▨
フェンス	—
法面	▨
荒地	▨
樹木	○
植栽	▨
L型側溝	— L0.38
U型側溝	— U0.30
街渠型側溝	— G0.38
カーブミラー	○ CM
標識	○ ヒ
案内板	○ 案
門・出入口	▨
信号機	○
アスファルト舗装	As
コンクリート舗装	Co
未舗装	g

凡例

境界線の種類	境界点
市コンクリート枳	⊙
市鉄物枳	○ 錆
市金属枳	⊗
市金属枳	⊕
民コンクリート枳	⊞
民金属枳	⊠
民金属枳	⊖
計算点	●
プラスチック枳	⊕

件名	令和2年度緑区十日市場町 (十日市場ヒルタウン内未利用地)における測量業務委託		
所在	緑区十日市場町 字馬場坂 1590-25、1590-43、1590-47、1501-58		
図面名	現況平面図		
物件番号	19街区	縮尺	1/250
作成年月日	令和3年1月29日		
計画機関	横浜市建築局住宅部住宅再生課		
作業機関			

