符号	改修内容
①	【1階外壁廻り】 ﾎﾞﾙﾄ再締付（一部　袋ﾅｯﾄ新設、座金新設） ※詳細は立面図参照
②	【1階外部ｻｯｼ廻り】　［図A-14・D-01参照］ 水切り金物の浮き補修：釘止の上、周囲ｼｰﾘﾝｸﾞ MS-2 10×10
③	【静かなｽﾍﾟｰｽ・ﾃﾗｽ取合い柱】　［図A-14・D-02参照］ 腐食部切除の上、埋木補修(周囲ﾃﾗｽﾃﾞｯｷ材取外し再取付共)
⑦	【活発なｽﾍﾟｰｽ】 廻り廊下下部照明器具（ﾀﾞｳﾝﾗｲﾄ）の取替え

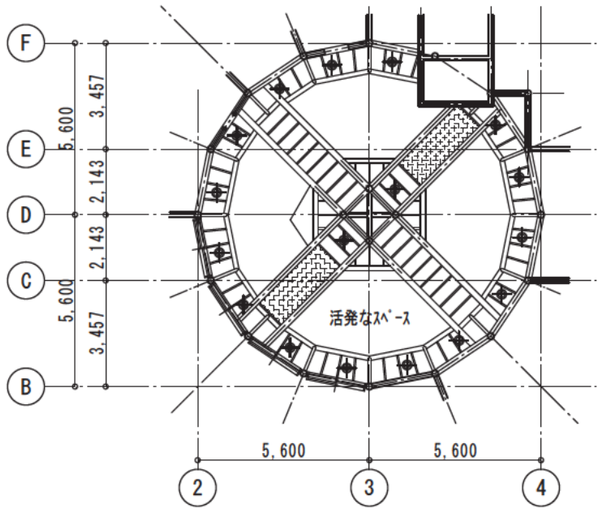

凡例

✦　⑦ 蛍光灯ﾀﾞｳﾝﾗｲﾄ撤去の上、新設

1階 天井伏図　1/200

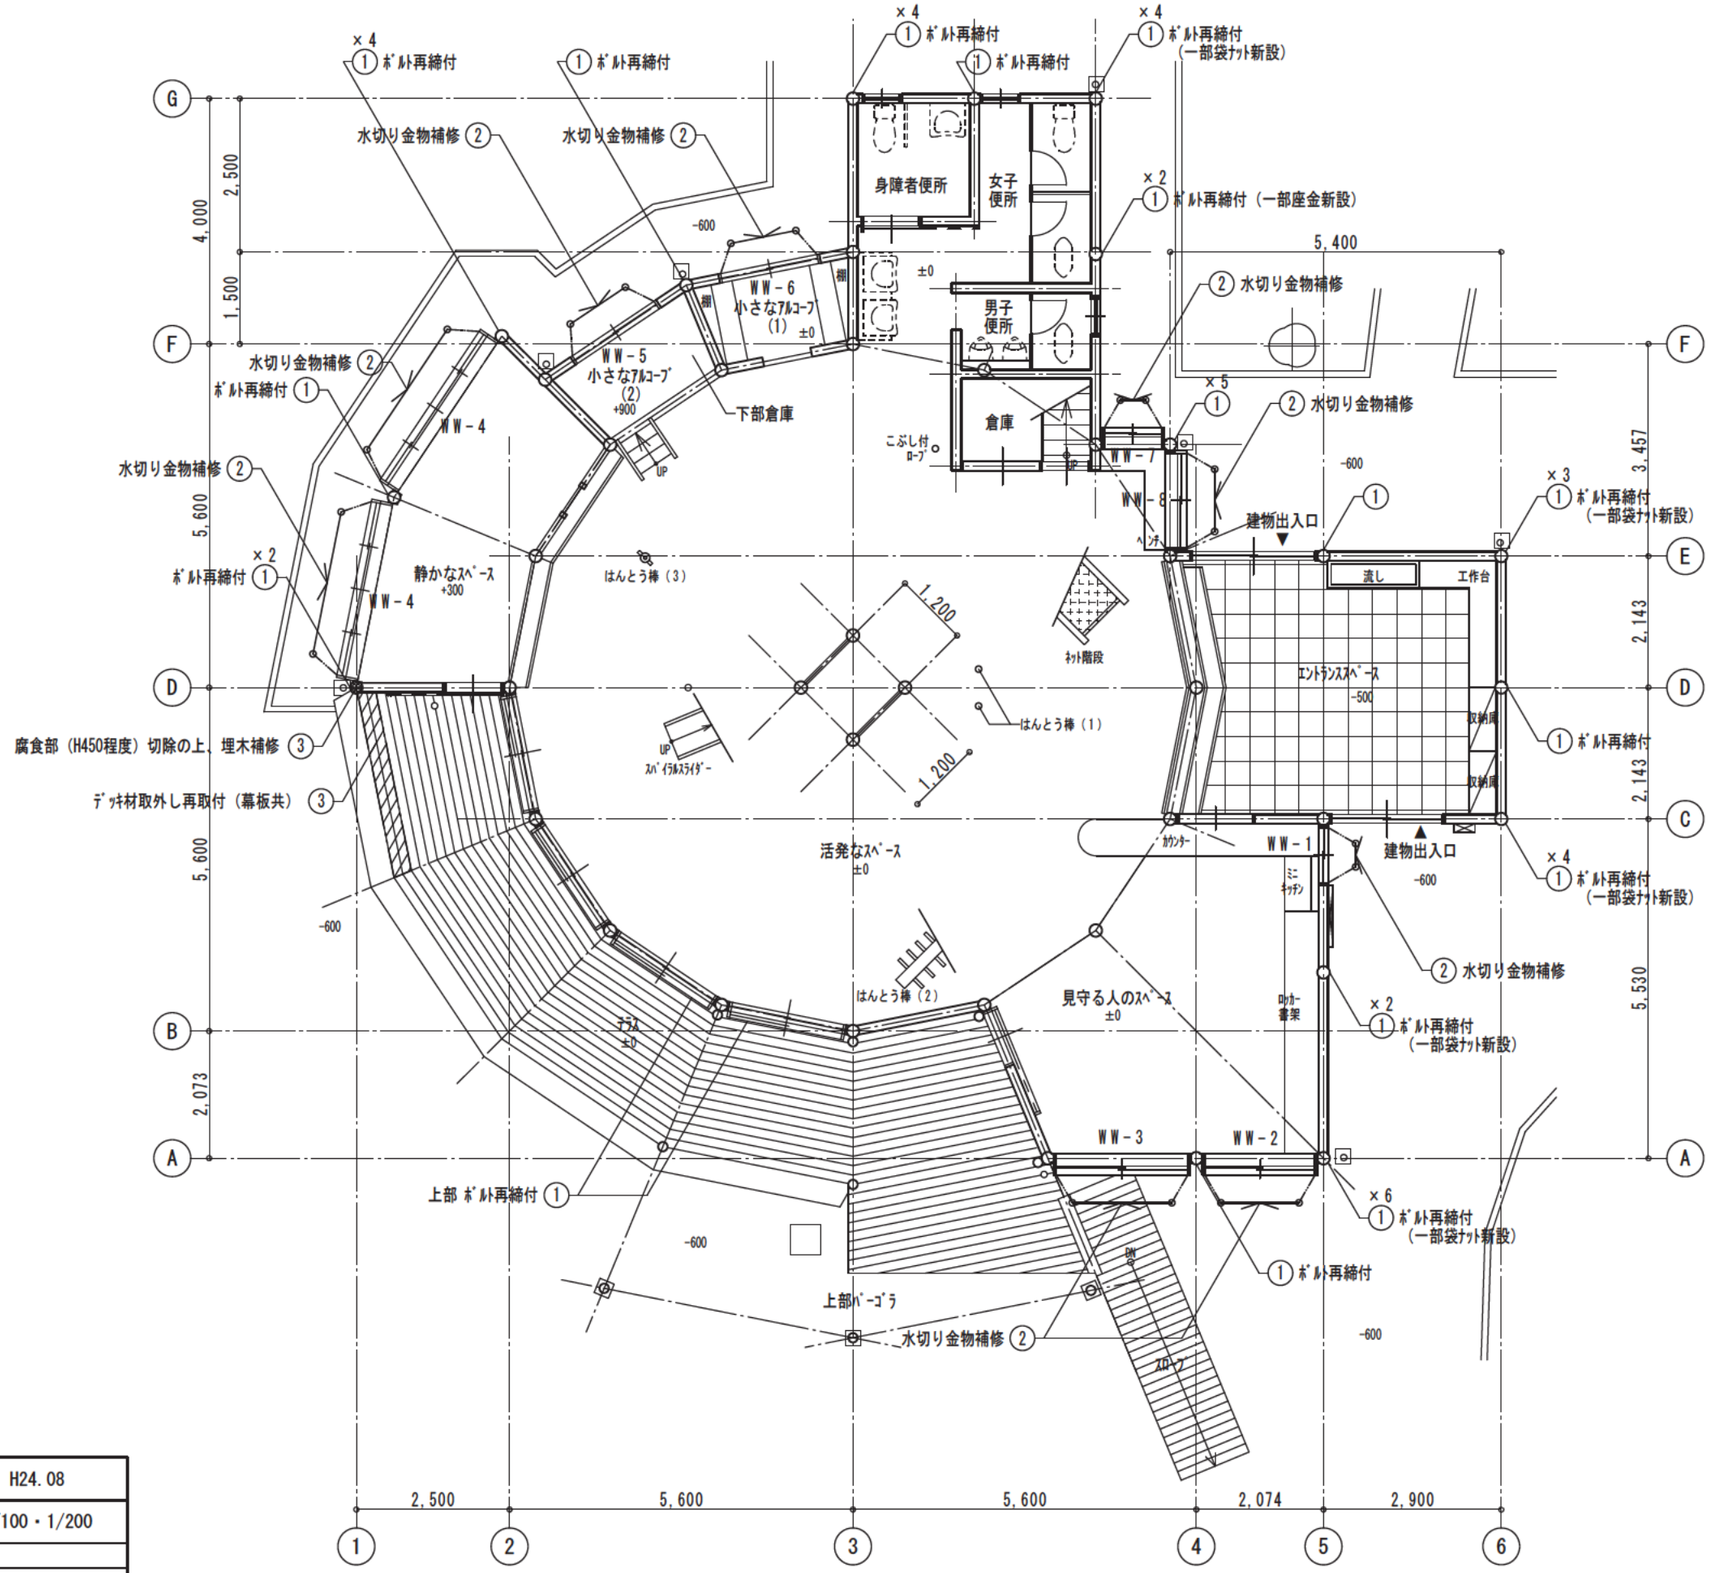

1階 平面図　1/100

工事名	境之谷公園こどもログハウス改修工事					年月日	H24.08
図面番号	A-09	1階 平面図・天井伏図				縮尺	1/100・1/200
常務理事	営繕部長	課長	係長	係員	理事長	管理建築士	

符号	改修内容
④	【階段・廻り廊下　壁】 階段出入口上部 壁補修：t5.0 ｼﾅ合板張り
⑥	【廻り廊下】 既存逆富士蛍光灯器具に衝突防止ｶﾊﾞｰを新設

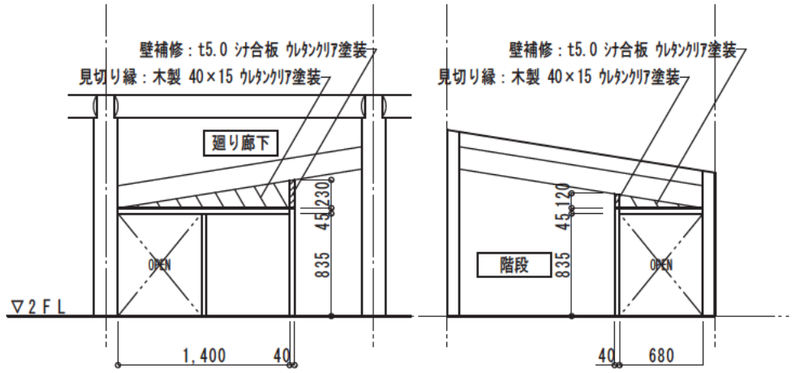

A 展開図　1/50

B 展開図　1/50

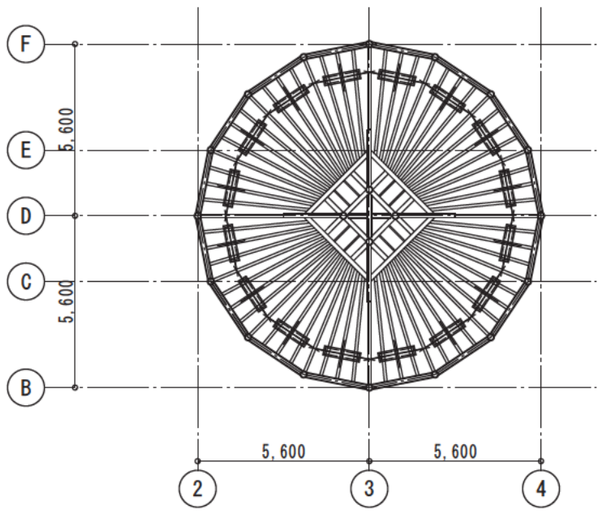

凡例

⑥ 逆富士蛍光灯の衝突防止ｶﾊﾞｰ新設

2階天井伏図　1/200

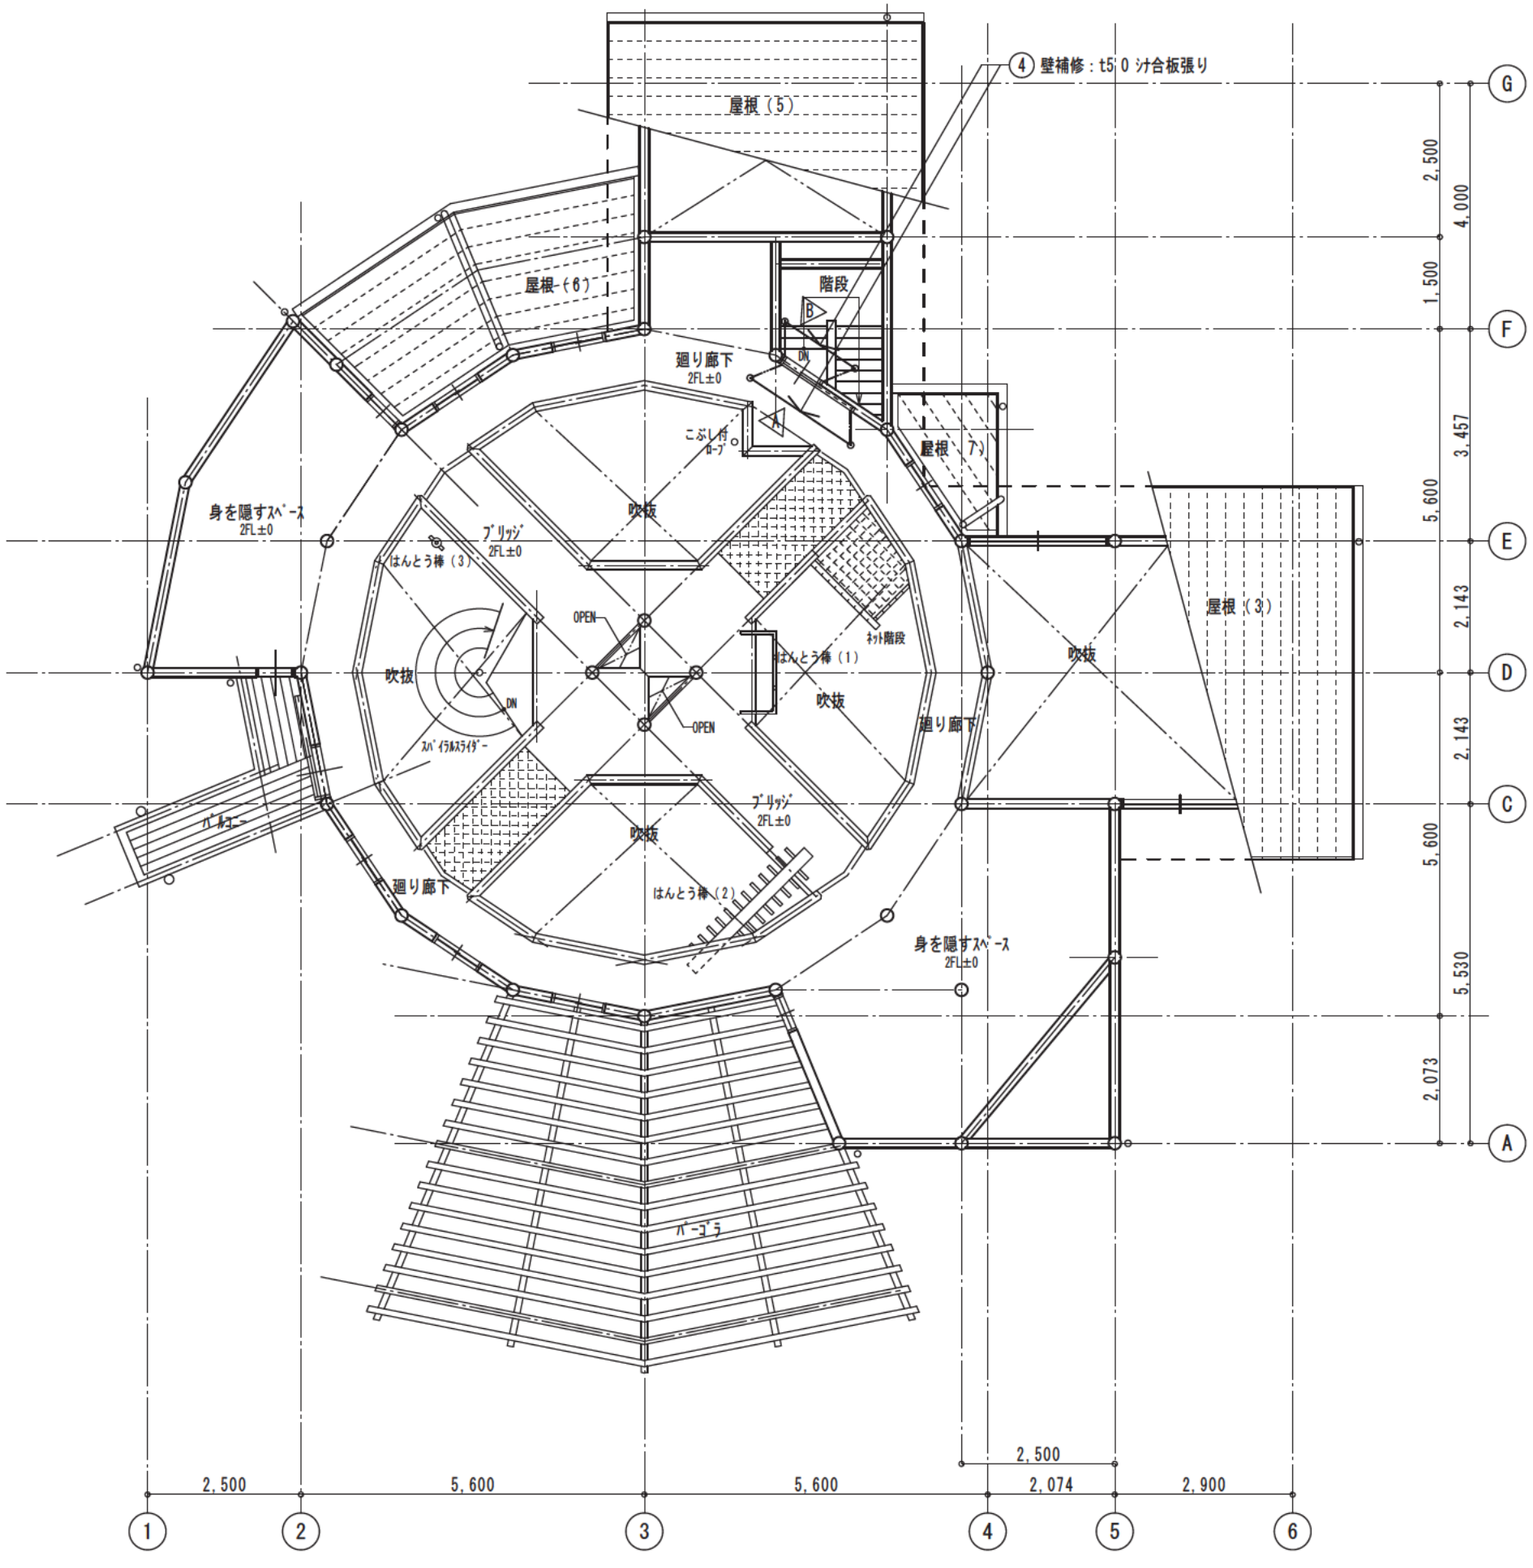

2階平面図　1/100

工事名	境之谷公園こどもログハウス改修工事					年月日	H24.08
図面番号	A-10	2階 平面図・天井伏図・展開図				縮尺	1/50・1/100・1/200
常務理事	営繕部長	課長	係長	係員	理事長	管理建築士	