
令和2年度設計図（排除方式　合流）				
図　名	No.1立坑平面図			
工事件名	神奈川処理区エキサイトよこはま競宮橋 雨水幹線下水道整備工事（その2）			
施工場所	西区岡野二丁目9番1号地先			
縮　尺	(A1)S=1:200 (A3)S=1:400	図　番	1 / 68	
号線番号				
地形図番号				
審　査	課長	係長	検算	設計
横浜市環境創造局				

No.1立坑平面図

(A1)S=1:200
(A3)S=1:400

岡野二丁目

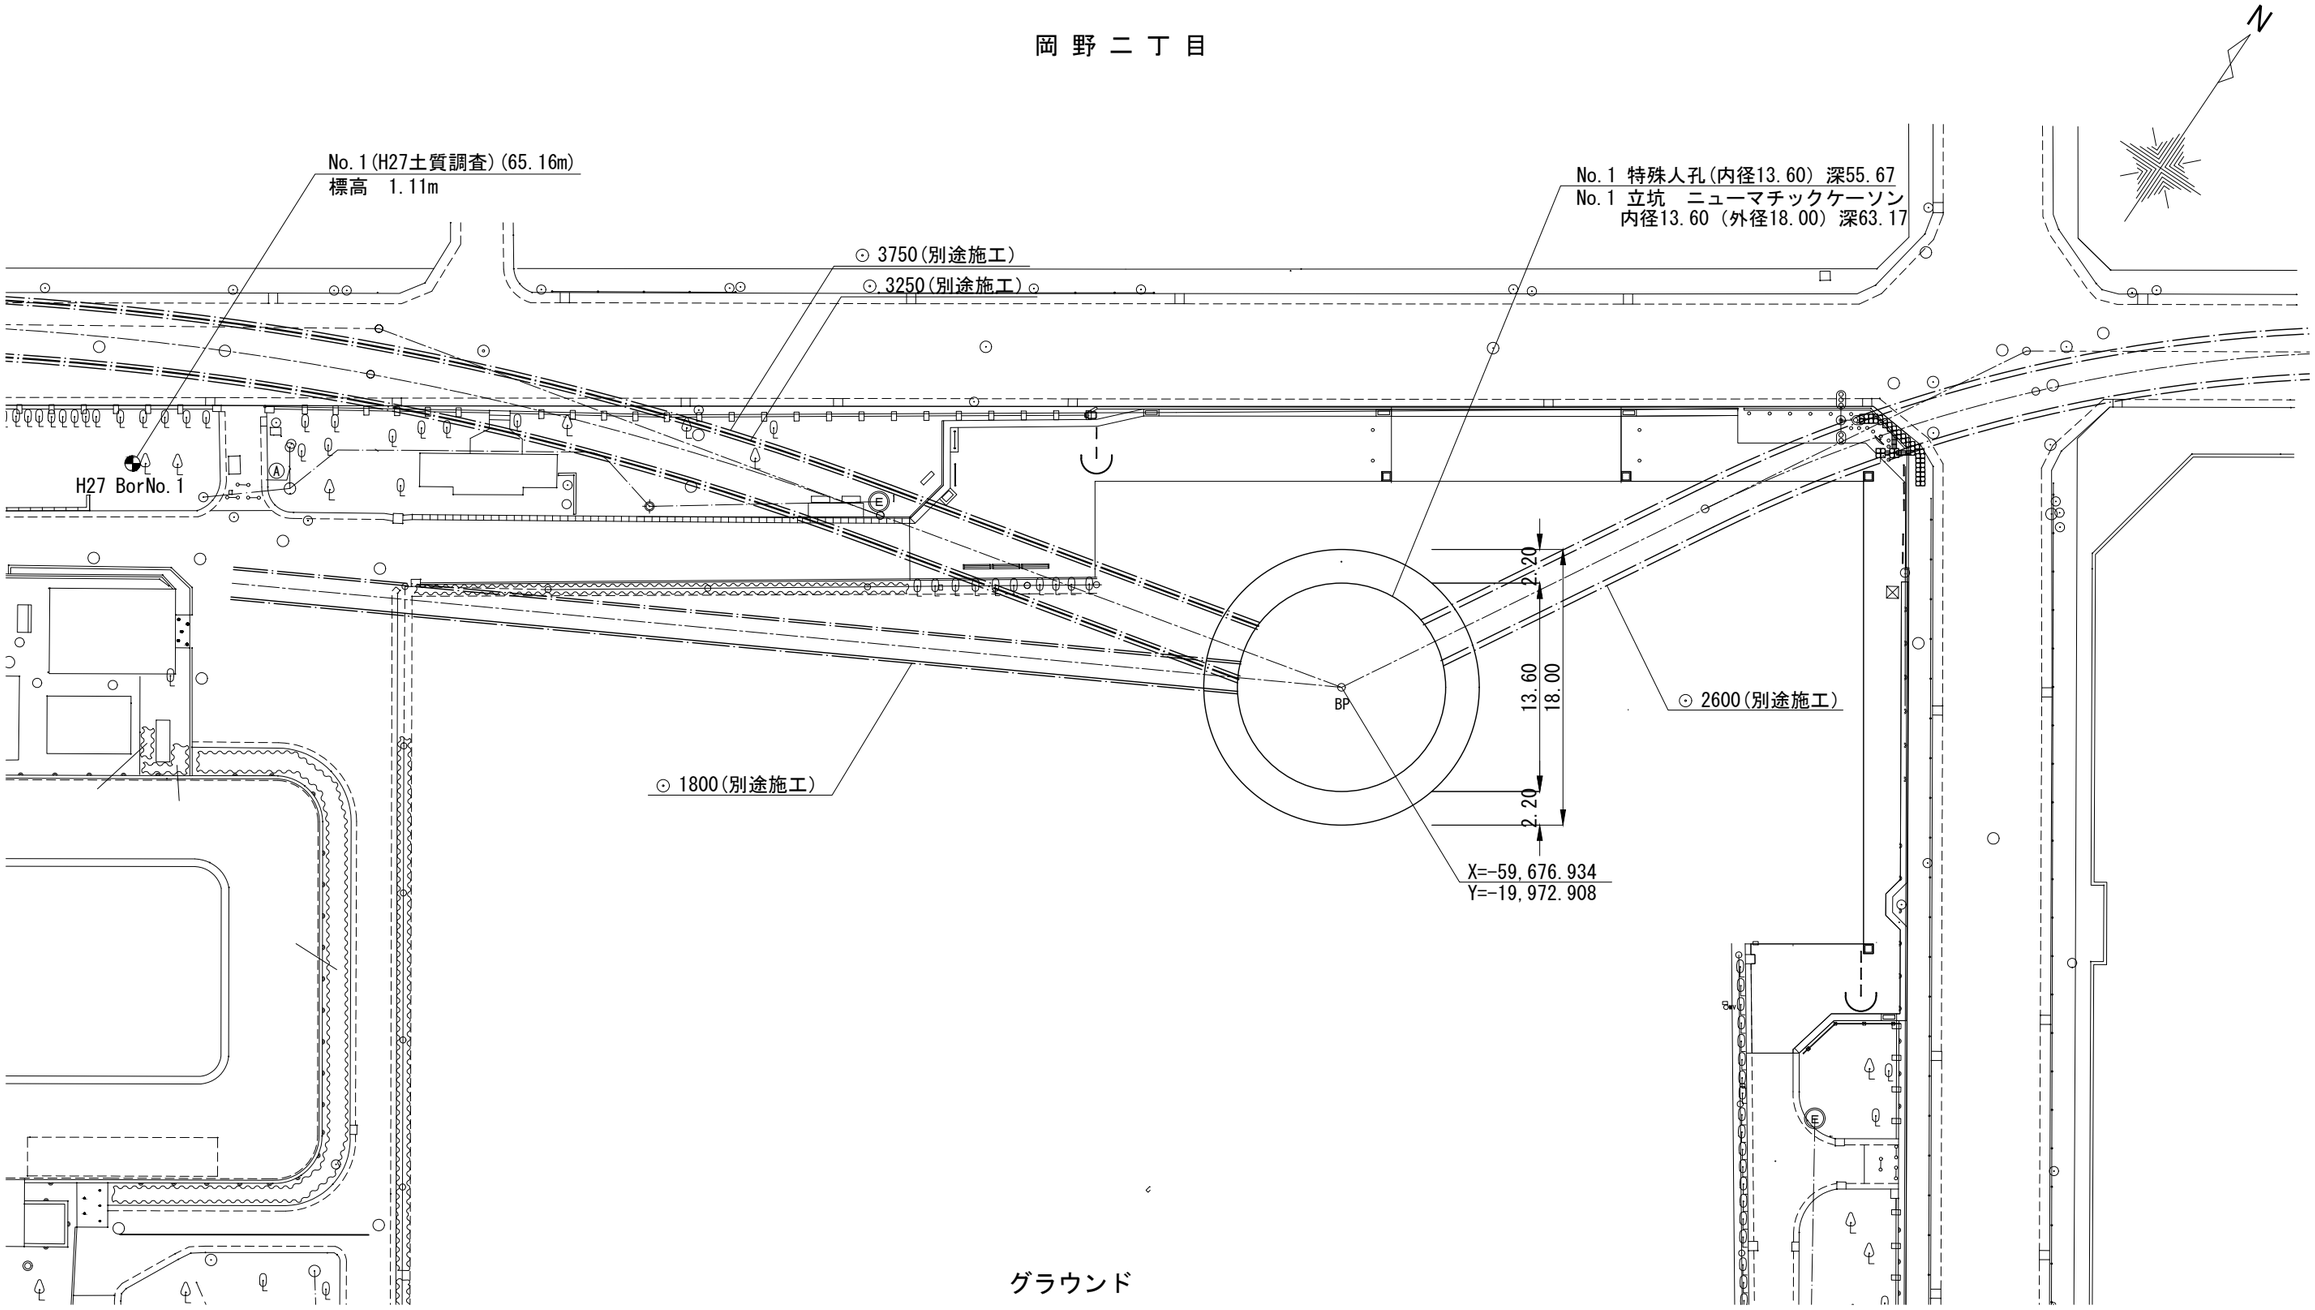


令和2年度設計図（排除方式　合流）				
図　名	No.1立坑構造図(1)			
工事件名	神奈川処理区エキサイトよこはま鶴宮橋 雨水幹線下水道整備工事（その2）			
施工場所	西区岡野二丁目9番1号地先			
縮　尺	(A1)S=1:150 (A3)S=1:300	図　番	2 / 68	
号線番号				
地形図番号				
審　査	課長	係長	検算	設計
横浜市環境創造局				

0 1 2 3 4 5 6 7 8 9 10


No.1立坑構造図(1)

(A1)S=1:150
(A3)S=1:300


1-1断面

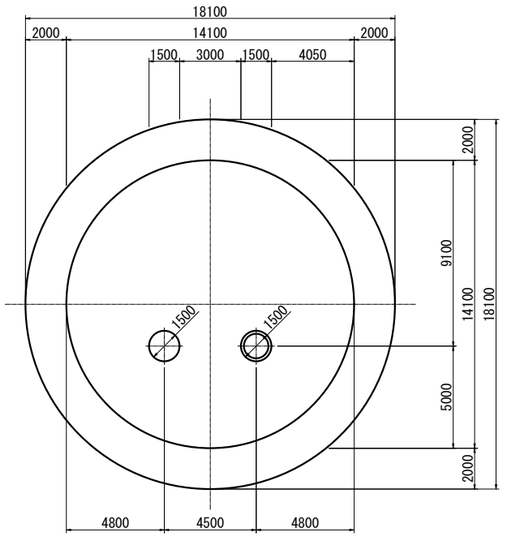


2-2断面

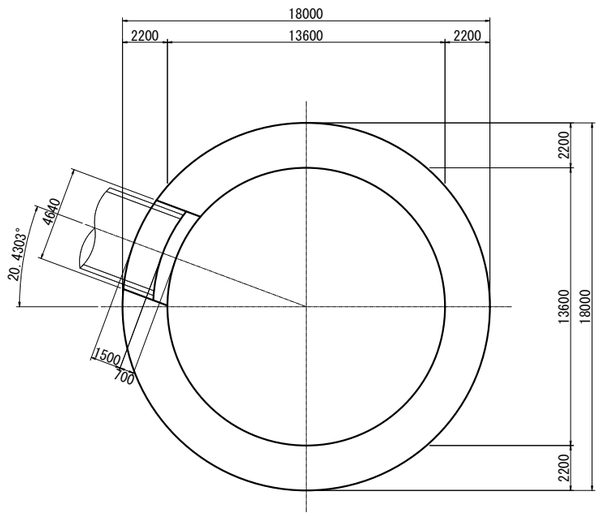

断面図

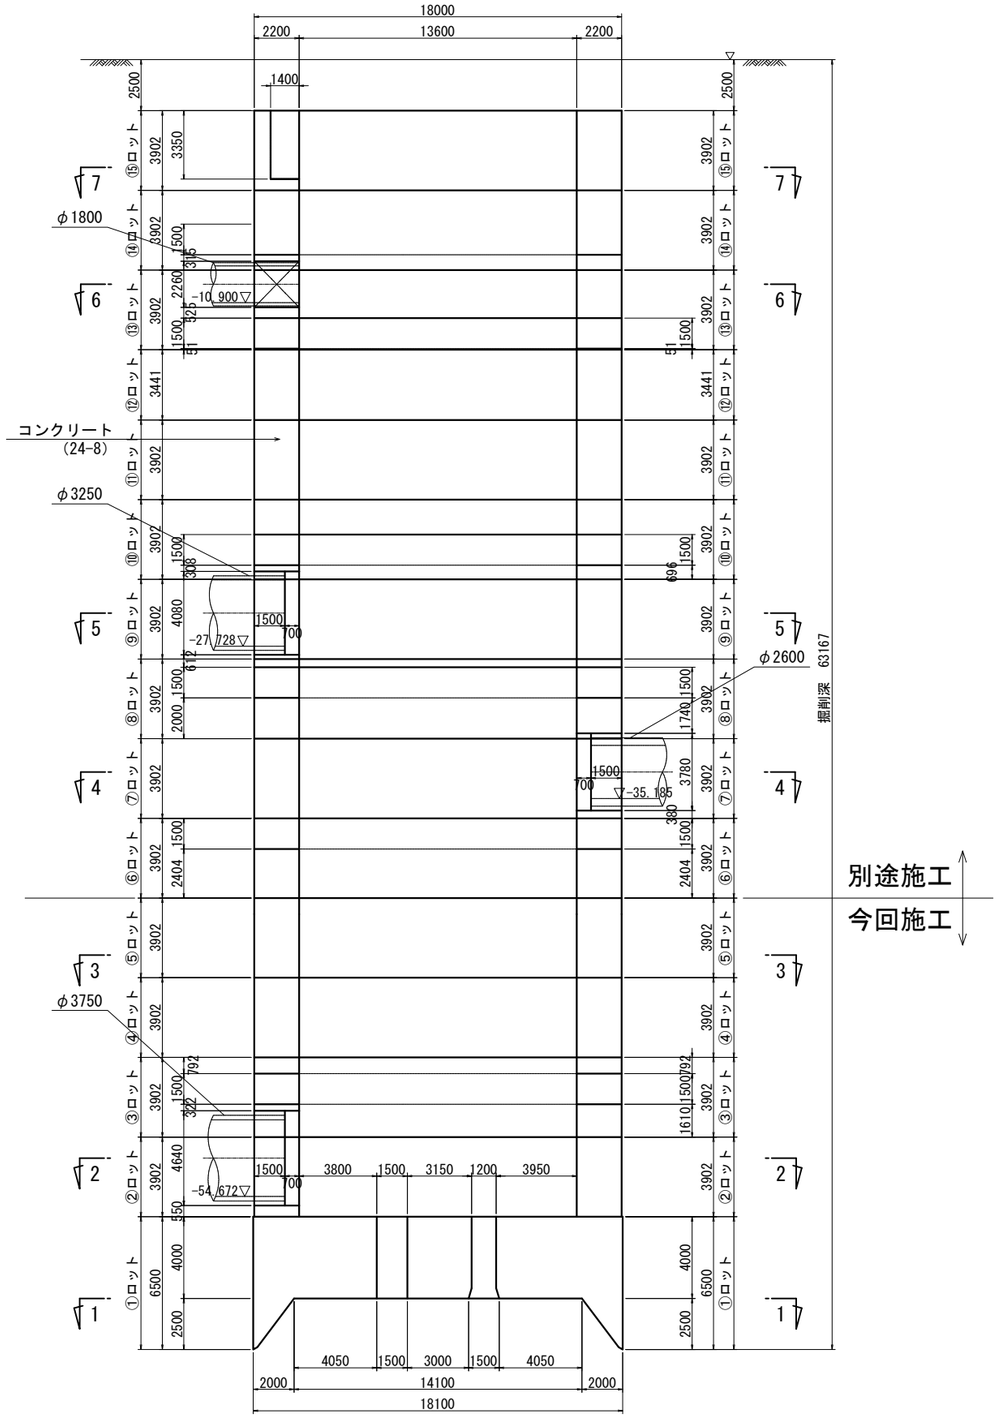

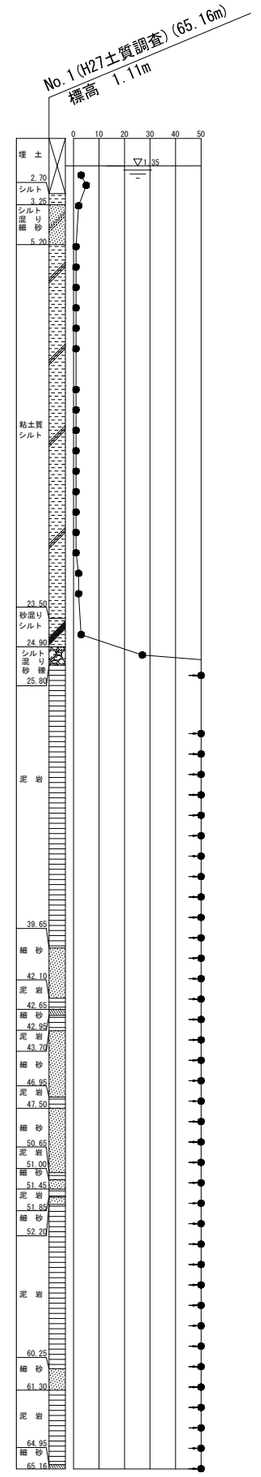


令和2年度設計図（排除方式　合流）				
図　名	No.1立坑構造図(2)			
工事件名	神奈川処理区エキサイトよこはま鶴宮橋 雨水幹線下水道整備工事（その2）			
施工場所	西区岡野二丁目9番1号地先			
縮　尺	(A1)S=1:150 (A3)S=1:300	図　番	3 / 68	
号線番号				
地形図番号				
審　査	課長	係長	検算	設計
横浜市環境創造局				

0 1 2 3 4 5 6 7 8 9 10

No.1立坑構造図(2)

(A1)S=1:150
(A3)S=1:300

3-3断面

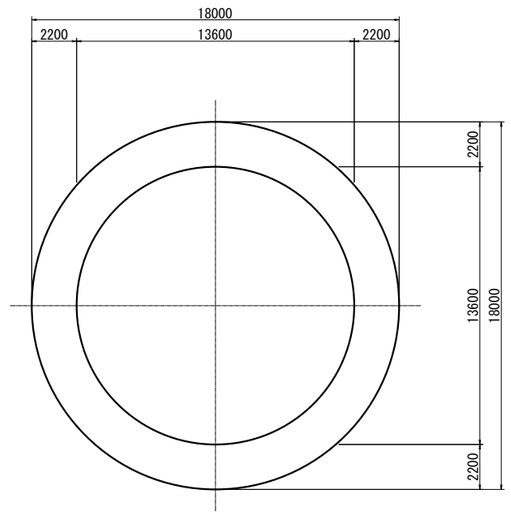


令和2年度設計図（排除方式　合流）				
図　名	特殊人孔①配筋図(1)			
工事件名	神奈川処理区エキサイトよこはま龍宮橋 雨水幹線下水道整備工事（その2）			
施工場所	西区岡野二丁目9番1号地先			
縮　尺	(A1)S=1:60 (A3)S=1:120	図　番	4	68
号線番号				
地形図番号				
審　査	課長	係長	検算	設計
横浜市環境創造局				

0 1 2 3 4 5 6

特殊人孔①配筋図(1)

(A1)S=1:60
(A3)S=1:120


1-1断面図

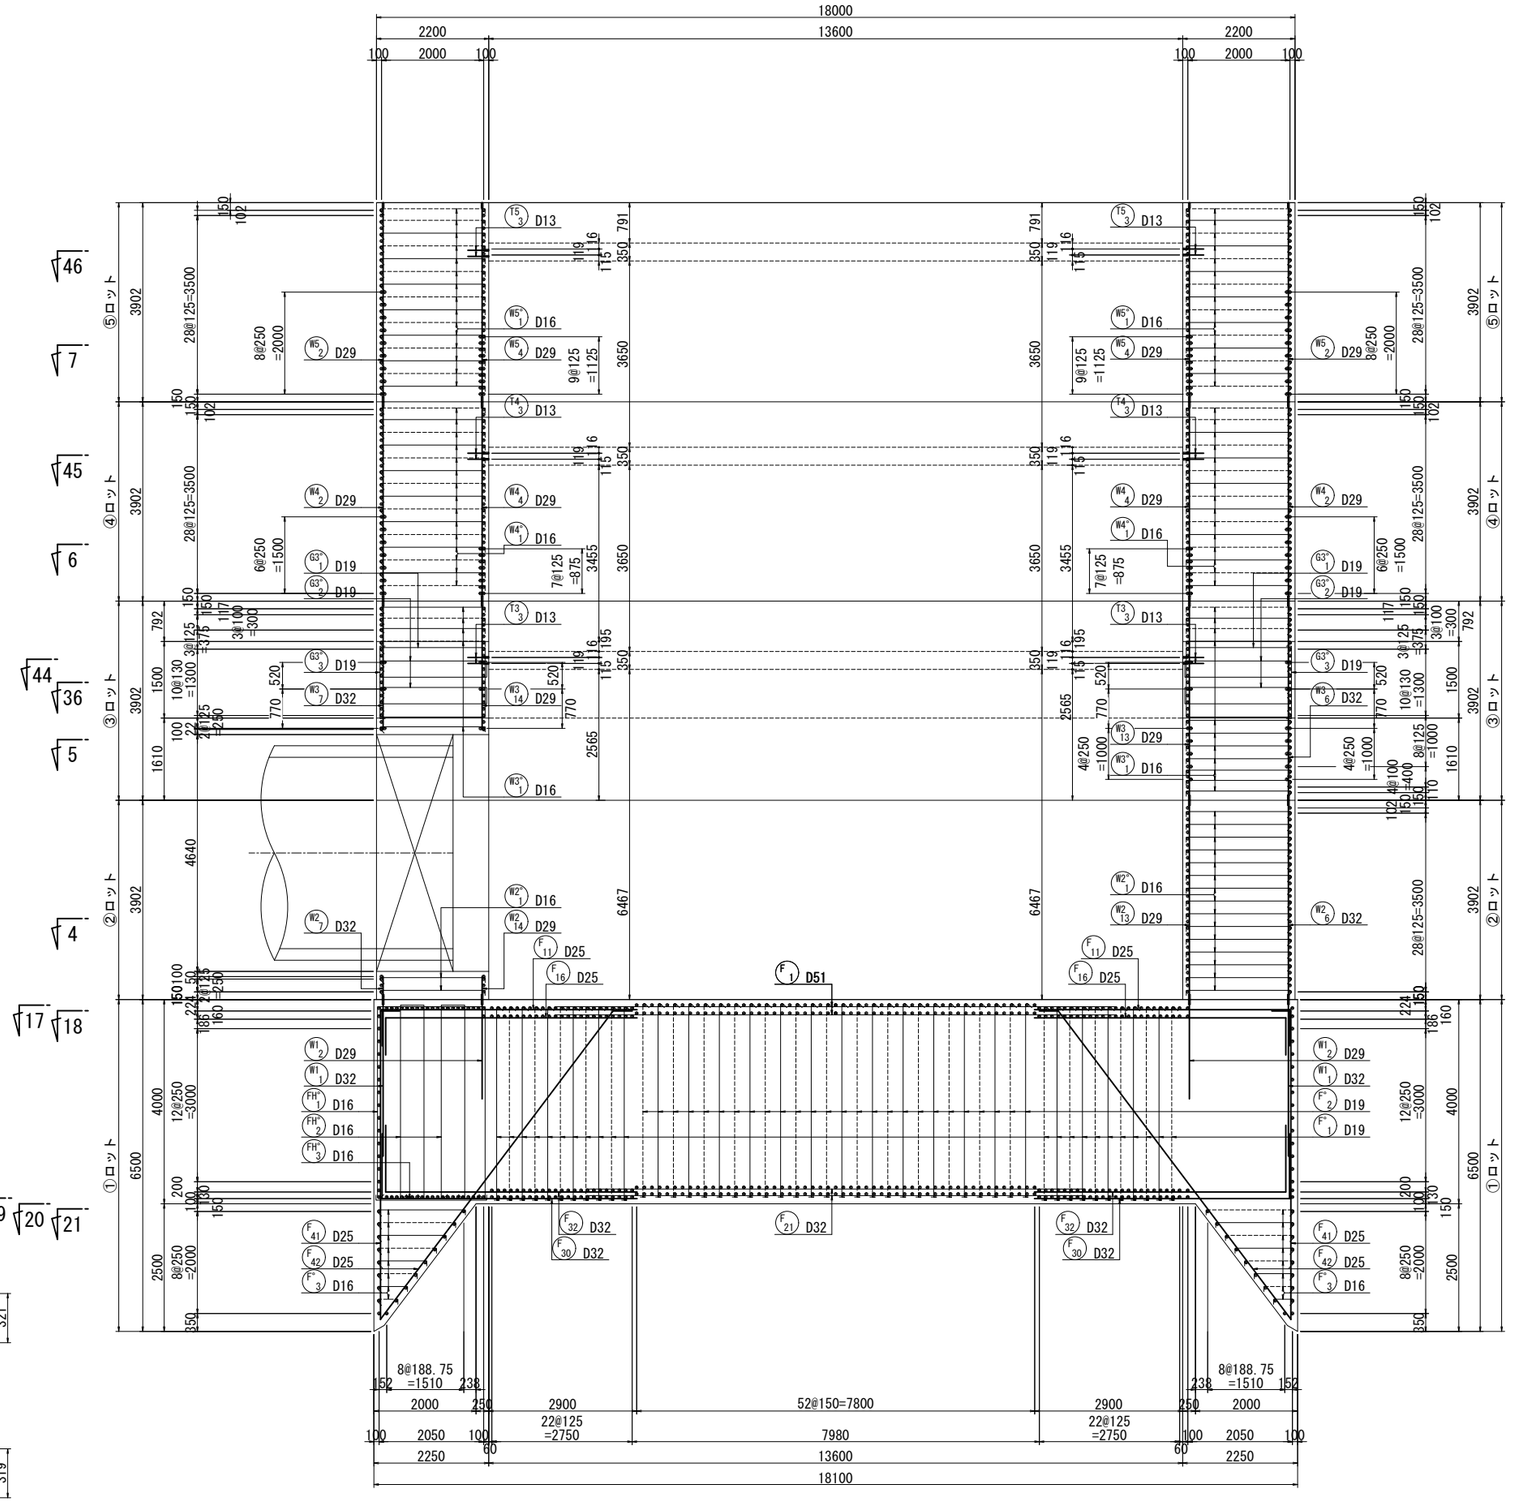


定着長一覧表

鉄筋径	長　さ (mm)
D13	410
D16	500
D19	600
D22	690
D25	790
D29	910
D32	1000
D35	1100
D38	1190
D41	1290
D51	1600

底版かぶり詳細図 縮尺 S=1:20

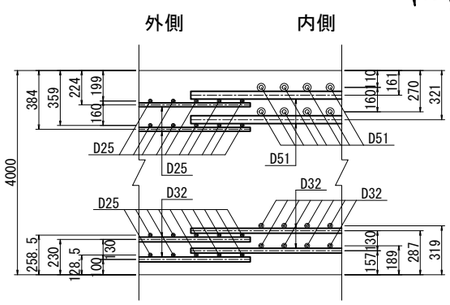

位置図

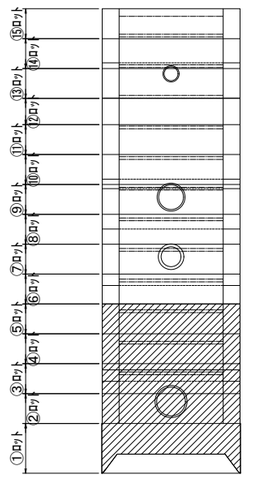


令和2年度設計図（排除方式　合流）				
図　名	特殊人孔①配筋図(2)			
工事件名	神奈川処理区エキサイトよこはま龍宮橋 雨水幹線下水道整備工事（その2）			
施工場所	西区岡野二丁目9番1号地先			
縮　尺	(A1)S=1:60 (A3)S=1:120	図　番	5	68
号線番号				
地形図番号				
審　査	課長	係長	検算	設計
横浜市環境創造局				

0 1 2 3 4 5 6


特殊人孔①配筋図(2)

(A1)S=1:60
(A3)S=1:120

4-4断面図

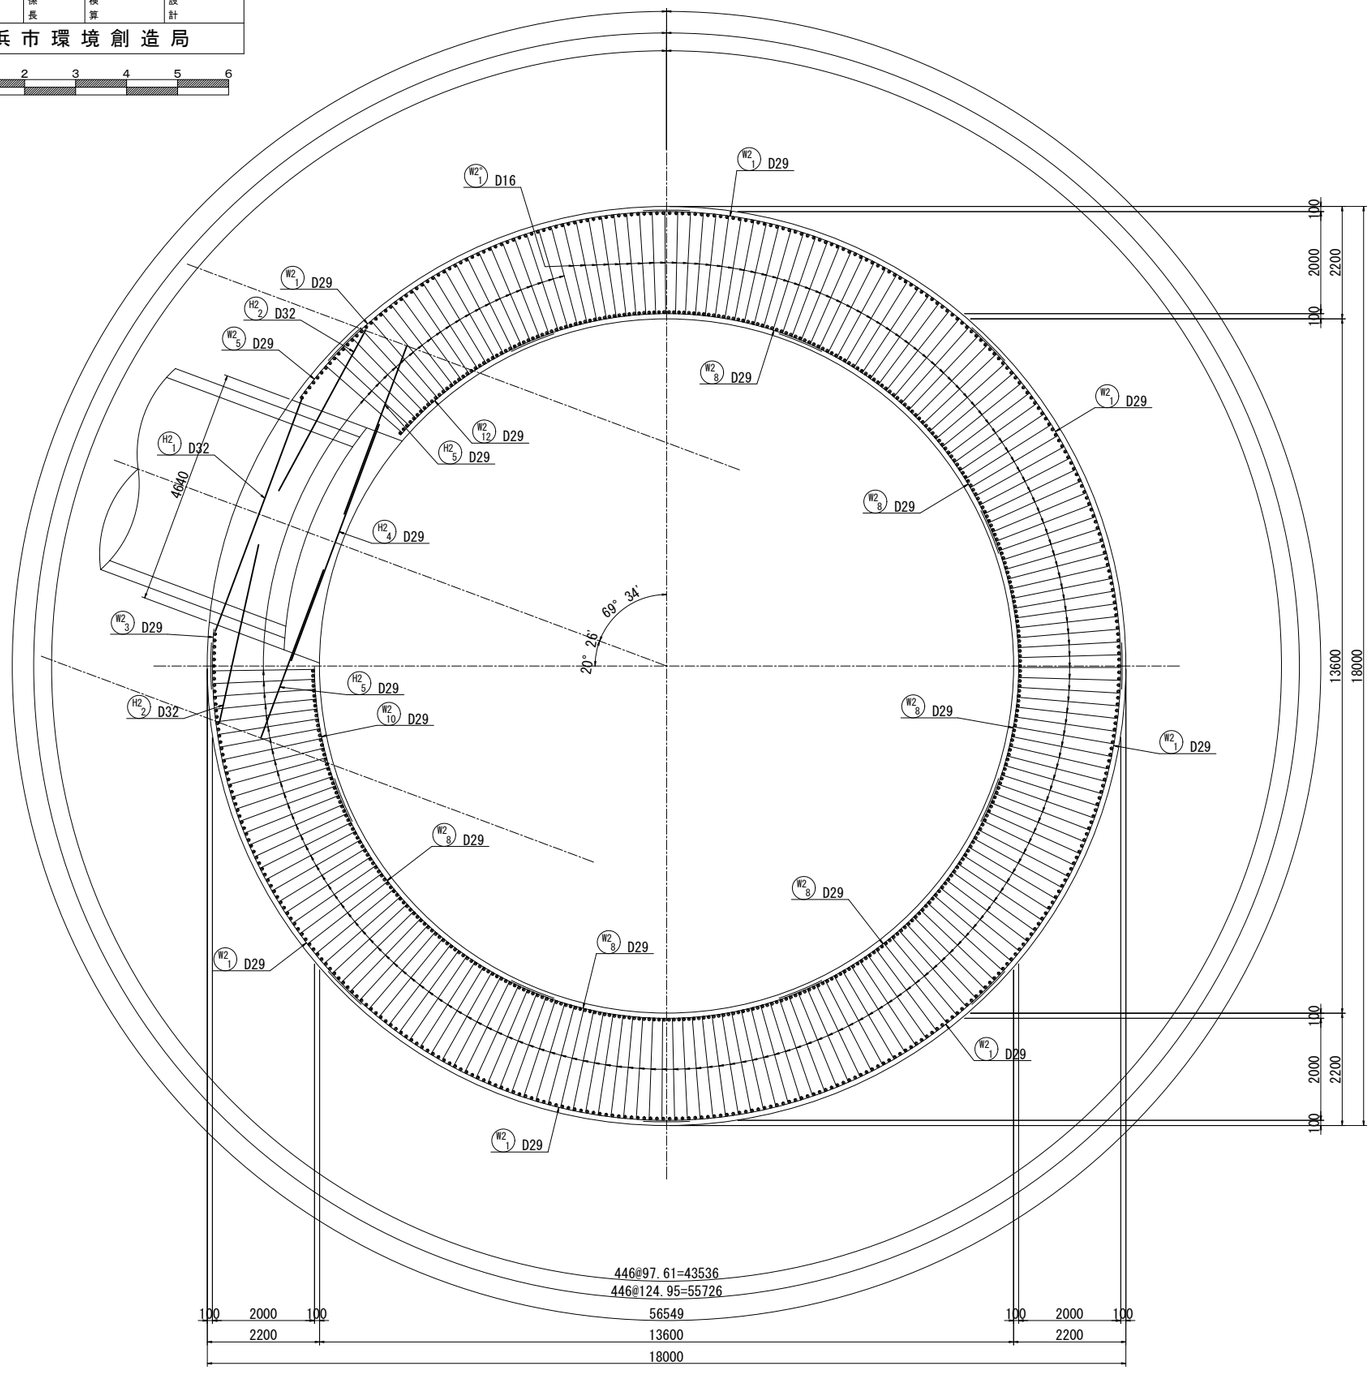

位置図

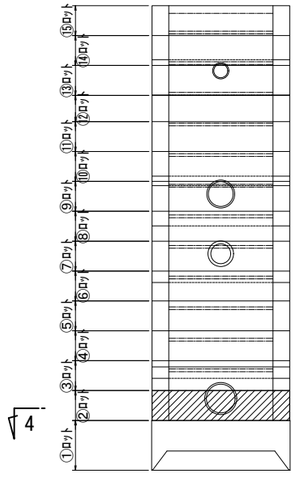


令和2年度設計図（排除方式　合流）				
図　名	特殊人孔①配筋図(3)			
工事件名	神奈川処理区エキサイトよこはま鶴宮橋 雨水幹線下水道整備工事（その2）			
施工場所	西区岡野二丁目9番1号地先			
縮　尺	(A1)S=1:60 (A3)S=1:120	図　番	6 / 68	
号線番号				
地形図番号				
審　査	課長	係長	検算	設計
横浜市環境創造局				

0 1 2 3 4 5 6


特殊人孔①配筋図(3)

(A1)S=1:60
(A3)S=1:120

5-5断面図

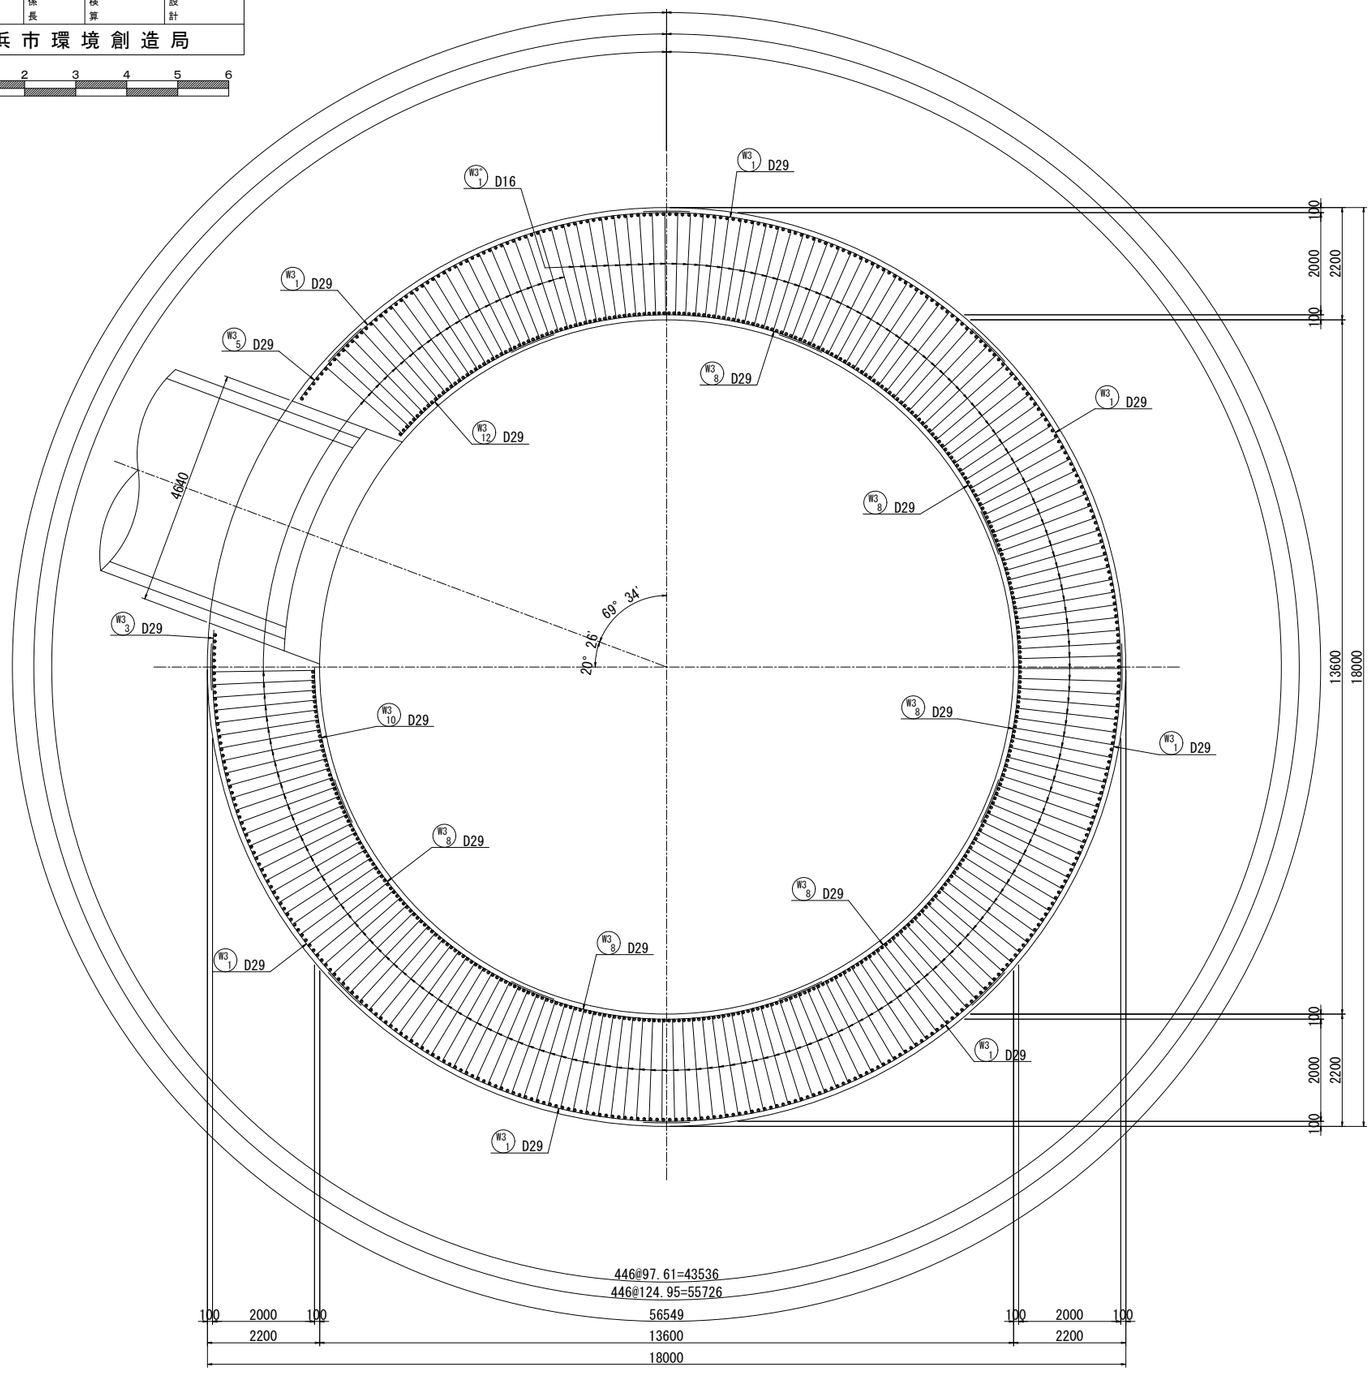

位置図

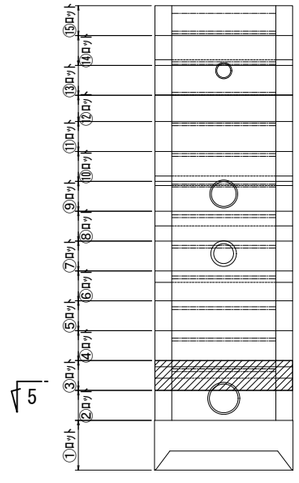


令和2年度設計図（排除方式　合流）				
図　名	特殊人孔①配筋図(4)			
工事件名	神奈川処理区エキサイトよこはま鶴宮橋 雨水幹線下水道整備工事（その2）			
施工場所	西区岡野二丁目9番1号地先			
縮　尺	(A1)S=1:60 (A3)S=1:120	図　番	7	68
号線番号				
地形図番号				
審　査	課長	係長	検算	設計
横浜市環境創造局				

0 1 2 3 4 5 6


特殊人孔①配筋図(4)

(A1)S=1:60
(A3)S=1:120

6-6断面図

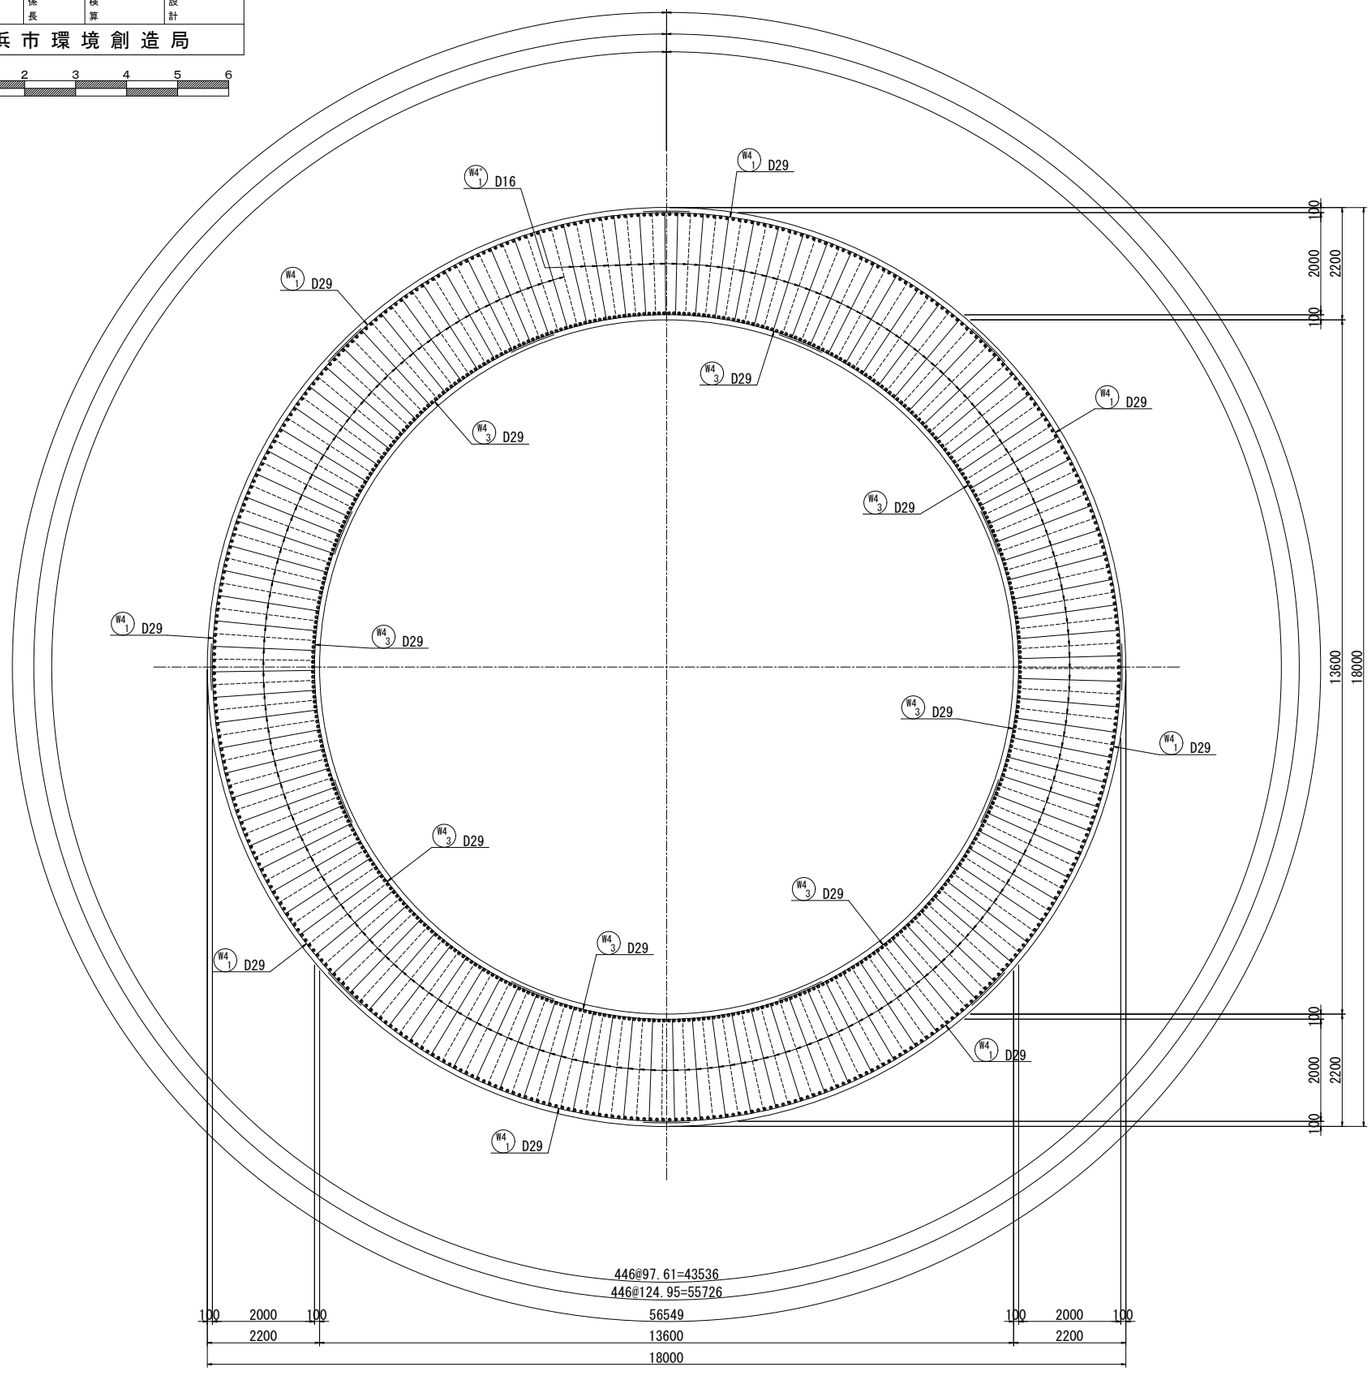

位置図

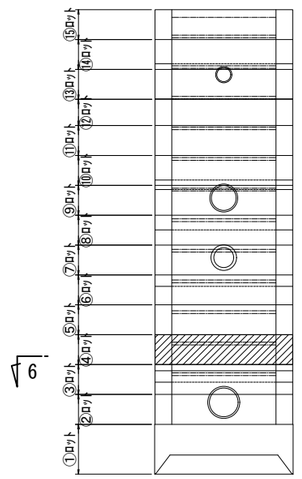


令和2年度設計図（排除方式　合流）				
図　名	特殊人孔①配筋図(5)			
工事件名	神奈川処理区エキサイトよこはま鶴宮橋 雨水幹線下水道整備工事（その2）			
施工場所	西区岡野二丁目9番1号地先			
縮　尺	(A1)S=1:60 (A3)S=1:120	図　番	8	68
号線番号				
地形図番号				
審　査	課長	係長	検算	設計
横浜市環境創造局				

0 1 2 3 4 5 6


特殊人孔①配筋図(5)

(A1)S=1:60
(A3)S=1:120

7-7断面図

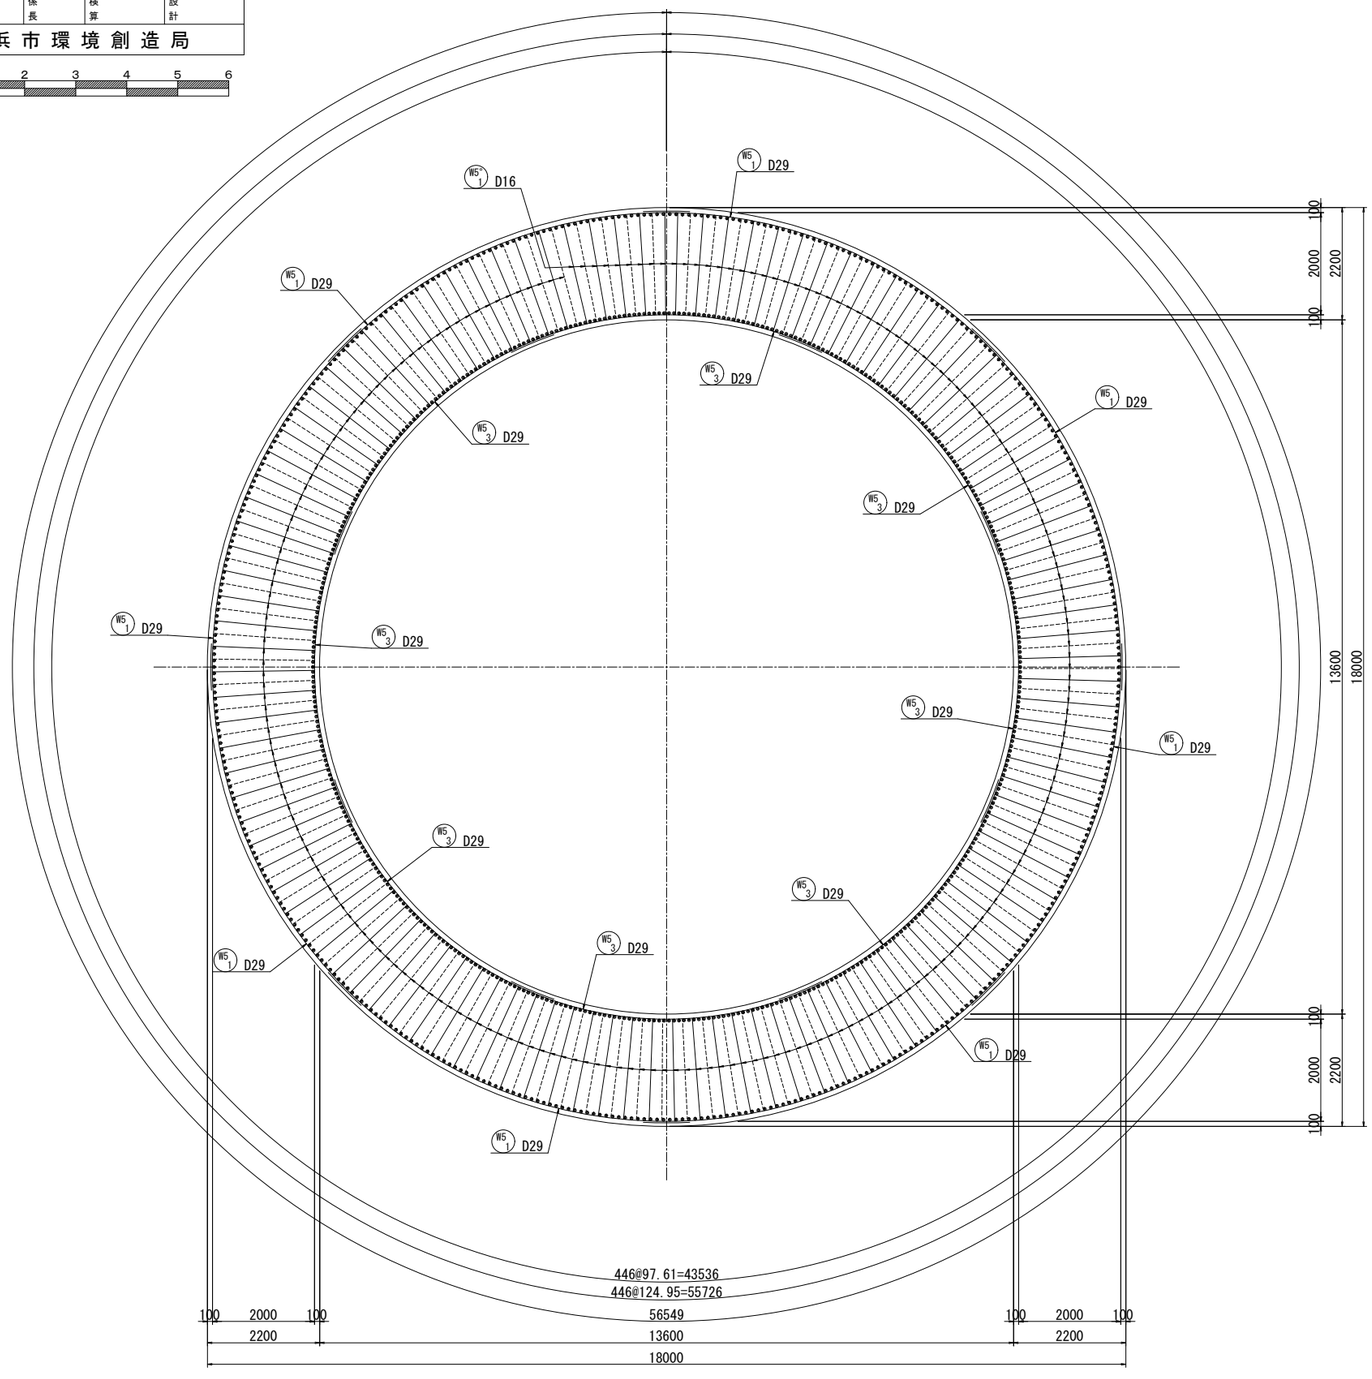

位置図

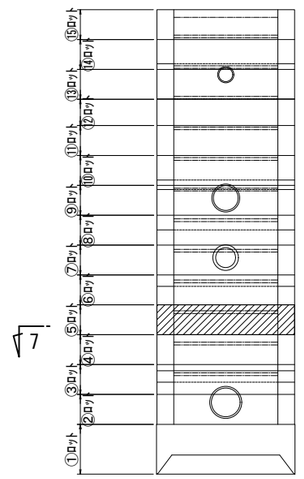


令和2年度設計図（排除方式　合流）				
図　名	特殊人孔①配筋図(6)			
工事件名	神奈川処理区エキサイトよこはま龍宮橋 雨水幹線下水道整備工事（その2）			
施工場所	西区岡野二丁目9番1号地先			
縮　尺	(A1)S=1:60 (A3)S=1:120	図　番	9	68
号線番号				
地形図番号				
審　査	課長	係長	検算	設計
横浜市環境創造局				

特殊人孔①配筋図(6)


(A1)S=1:60
(A3)S=1:120

0 1 2 3 4 5 6


17-17断面図
（上面一段目）

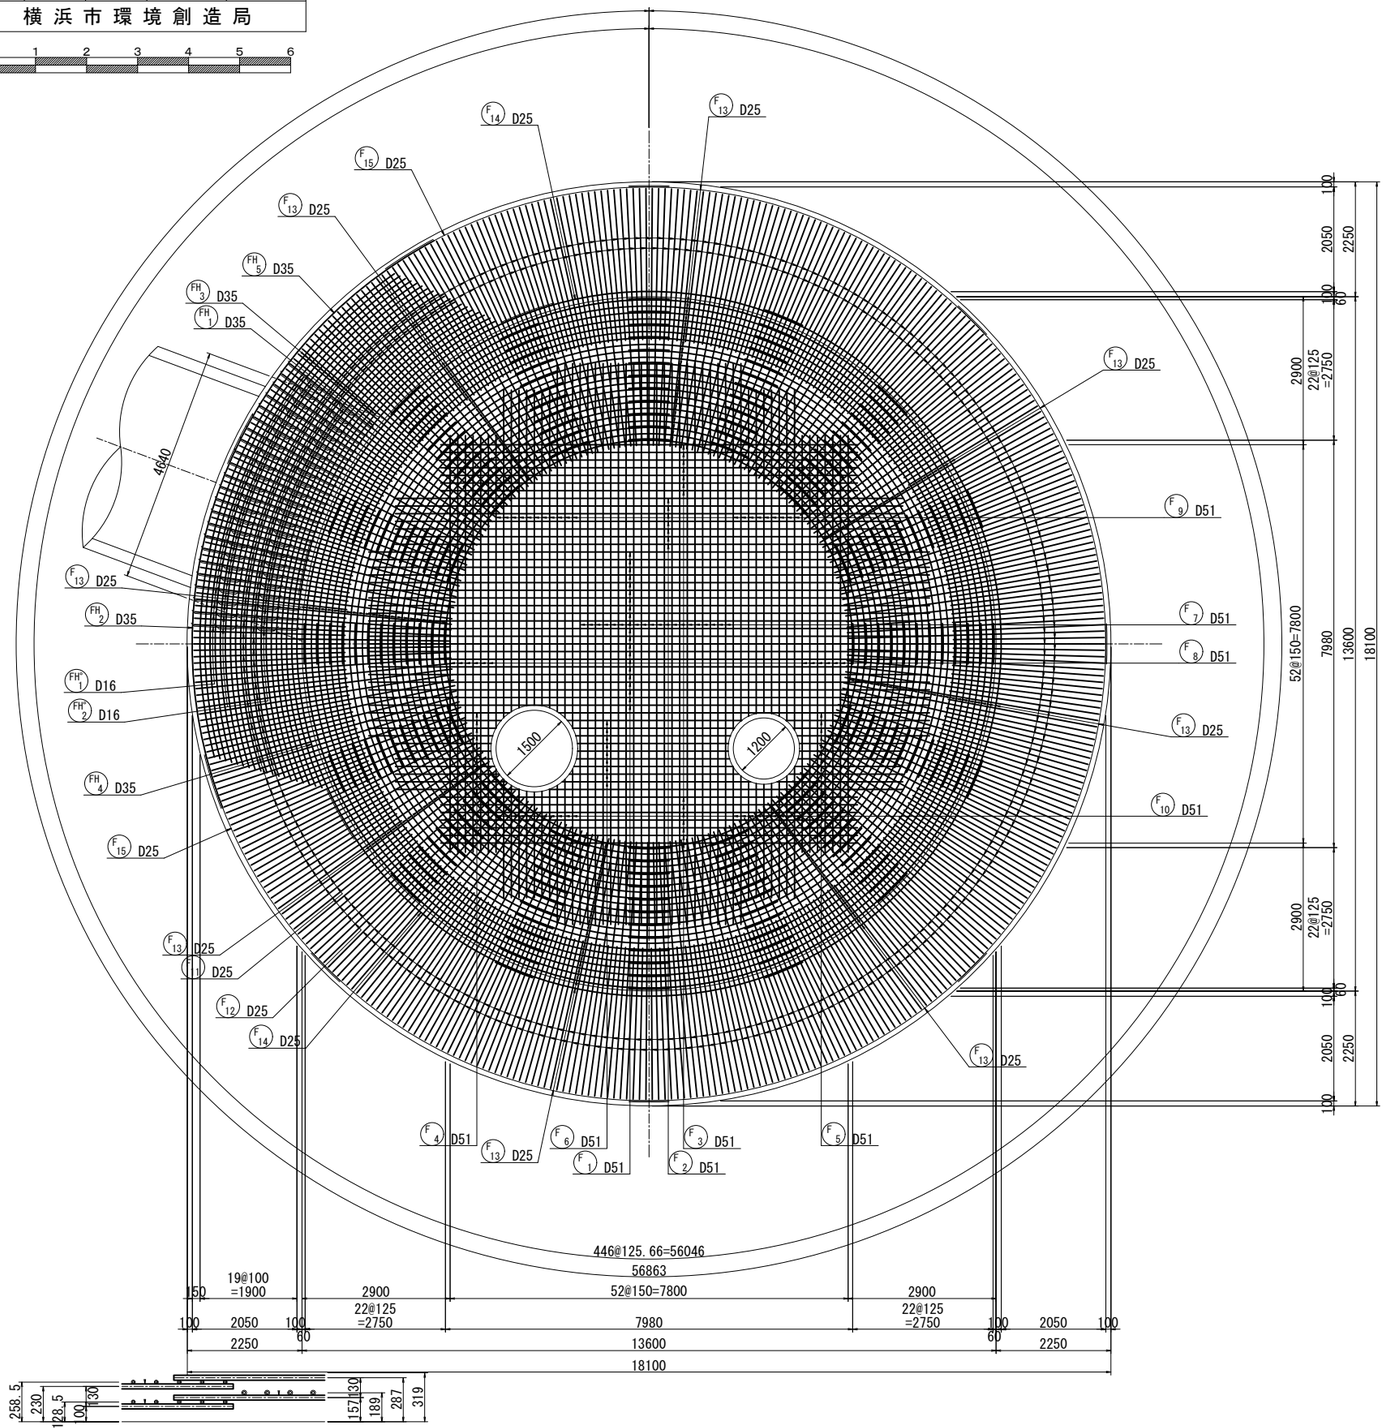


開口補強図

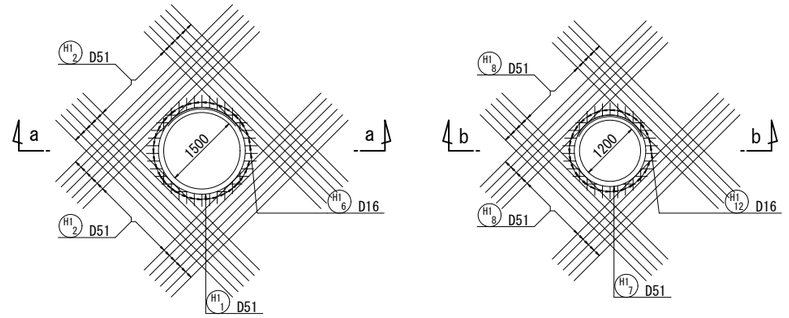


a-a断面図 縮尺 S=1:20

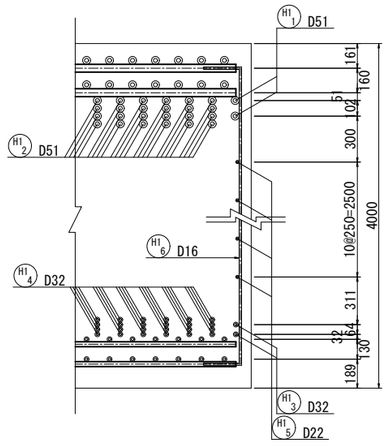

b-b断面図 縮尺 S=1:20

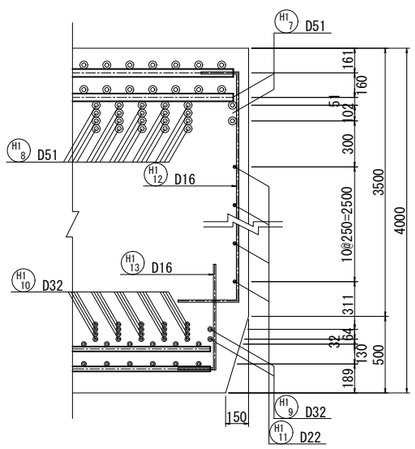

位置図

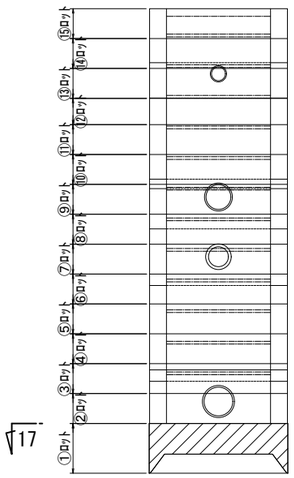

1


令和2年度設計図（排除方式　合流）				
図　名	特殊人孔①配筋図(7)			
工事件名	神奈川処理区エキサイトよこはま競宮橋 雨水幹線下水道整備工事（その2）			
施工場所	西区岡野二丁目9番1号地先			
縮　尺	(A1) S=1:60 (A3) S=1:120	図　番	10	68
号線番号				
地形図番号				
審　査	課長	係長	検算	設計
横浜市環境創造局				

特殊人孔①配筋図(7)


(A1) S=1:60
(A3) S=1:120


0 1 2 3 4 5 6

18-18断面図
（上面二段目）

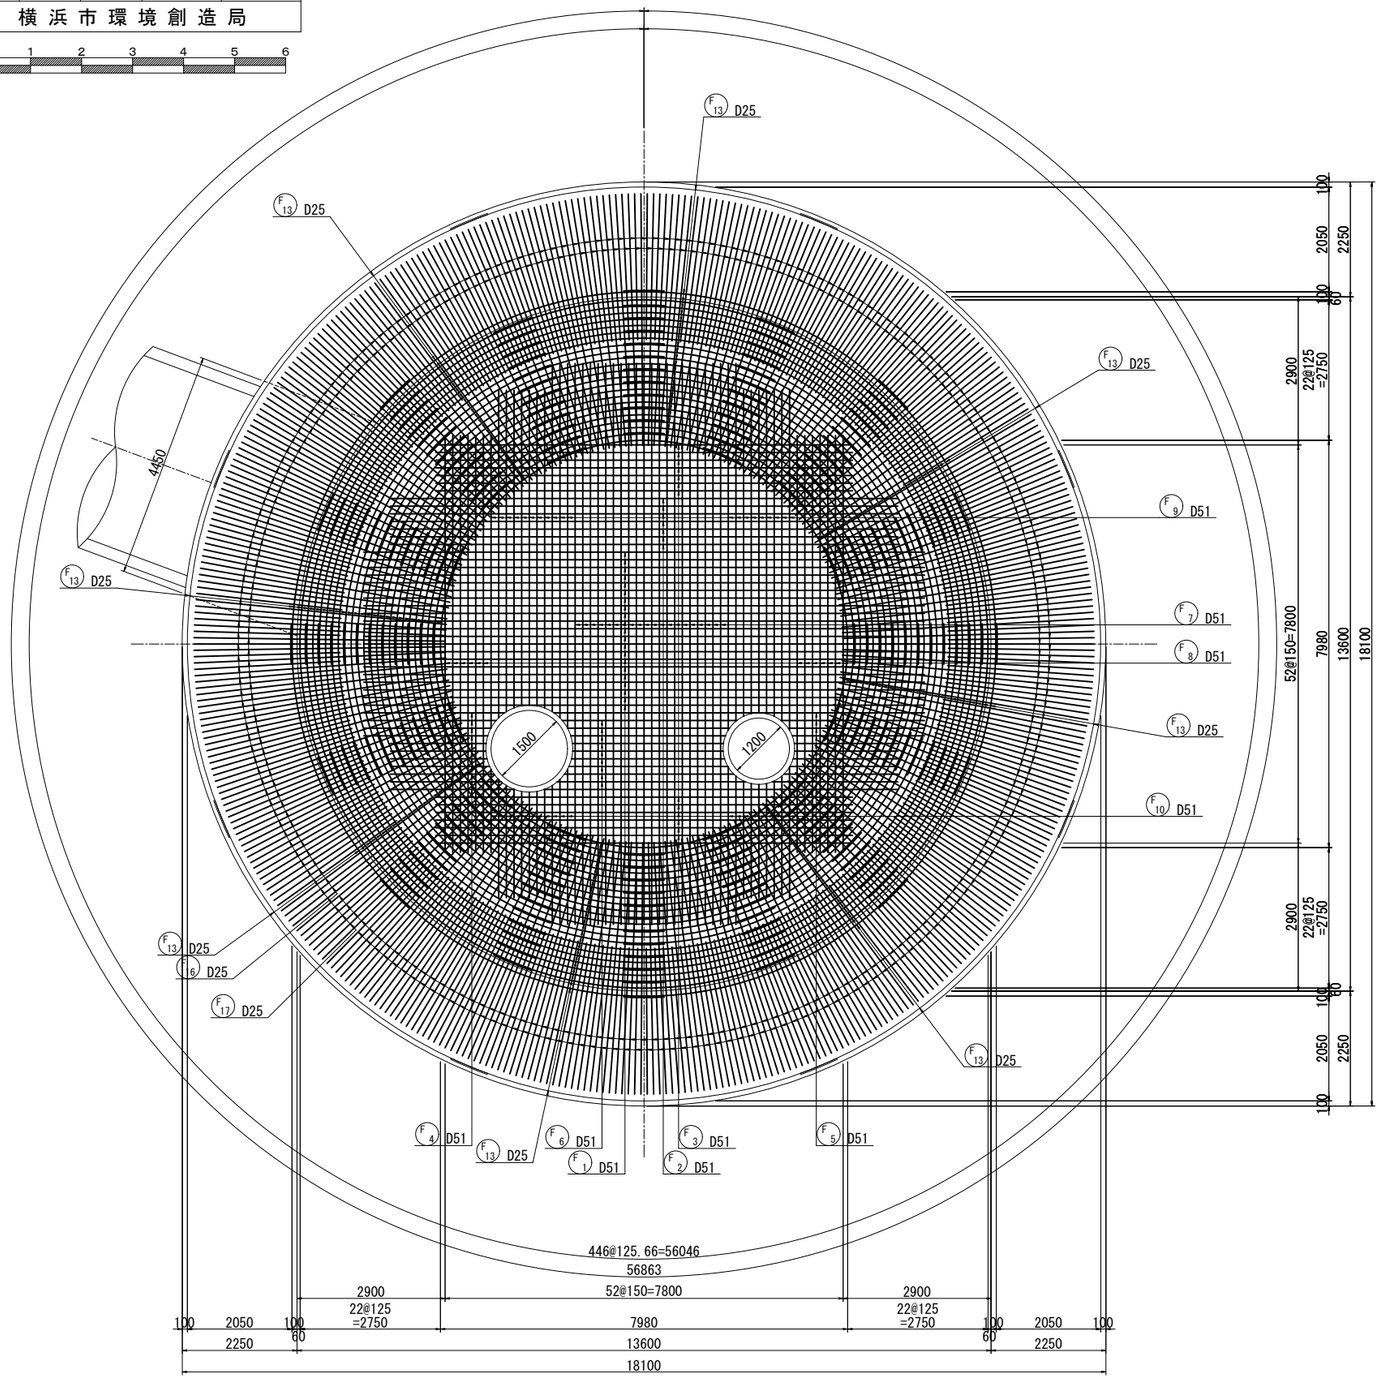

開口補強図

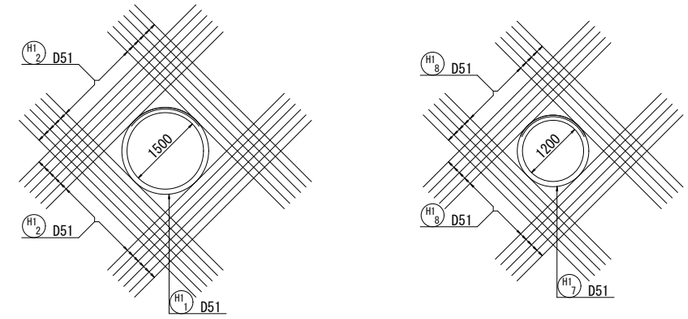

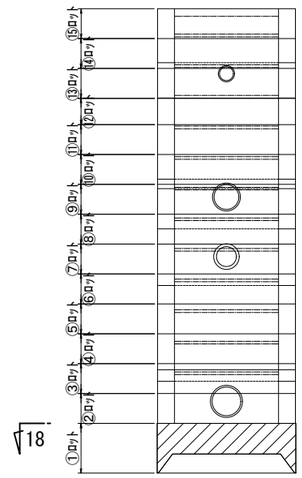


令和2年度設計図（排除方式　合流）				
図　名	特殊人孔①配筋図(8)			
工事件名	神奈川処理区エキサイトよこはま競宮橋 雨水幹線下水道整備工事（その2）			
施工場所	西区岡野二丁目9番1号地先			
縮　尺	(A1) S=1:60 (A3) S=1:120	図　番	11	68
号線番号				
地形図番号				
審　査	課長	係長	検算	設計
横浜市環境創造局				

特殊人孔①配筋図(8)


(A1) S=1:60
(A3) S=1:120

0 1 2 3 4 5 6


19-19断面図
（下面二段目）

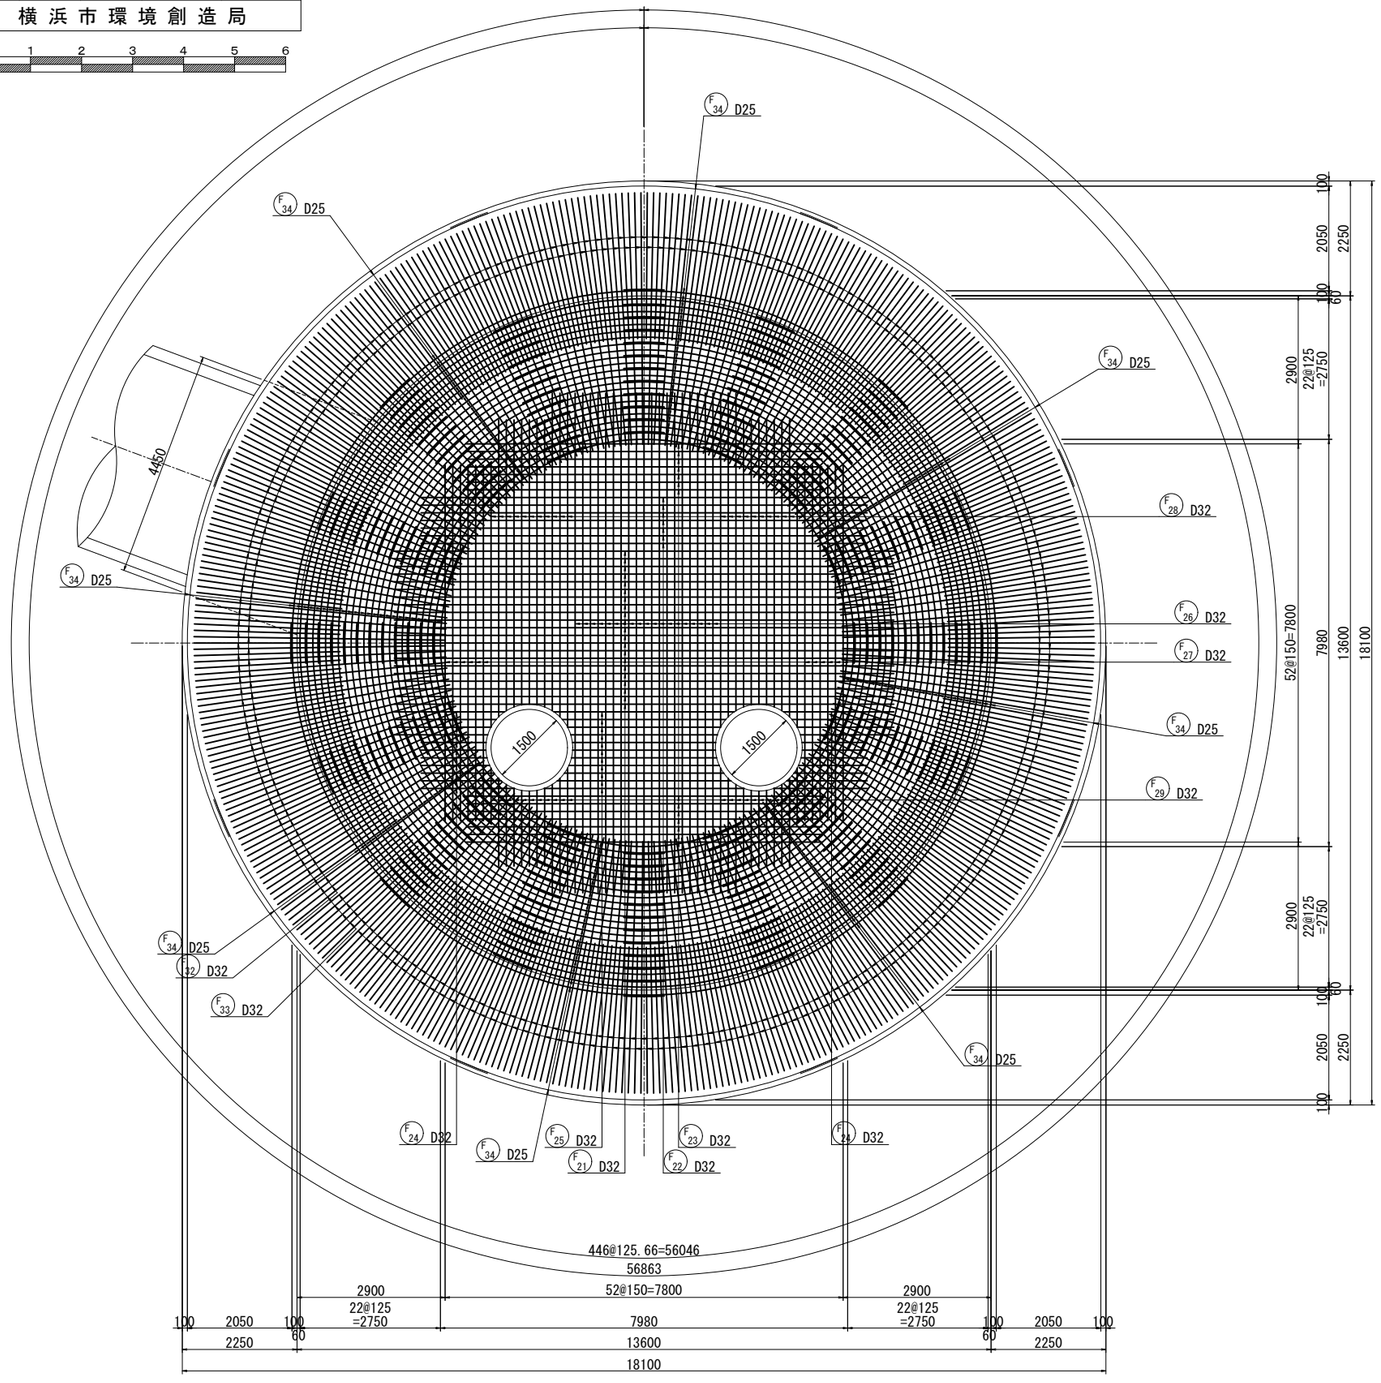

開口補強図

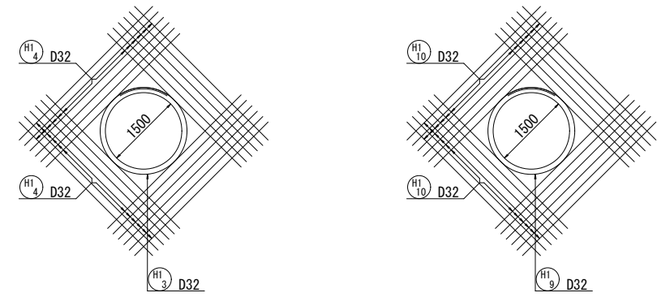

位置図

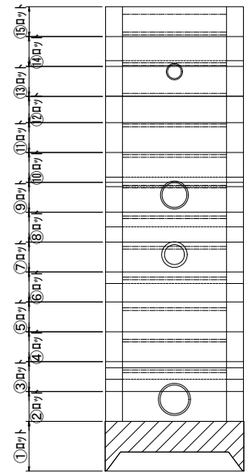


19　19

令和2年度設計図（排除方式　合流）				
図　名	特殊人孔①配筋図(9)			
工事件名	神奈川処理区エキサイトよこはま龍宮橋 雨水幹線下水道整備工事（その2）			
施工場所	西区岡野二丁目9番1号地先			
縮　尺	(A1) S=1:60 (A3) S=1:120	図　番	12	68
号線番号				
地形図番号				
審　査	課長	係長	検算	設計
横浜市環境創造局				


特殊人孔①配筋図(9)

(A1) S=1:60
(A3) S=1:120


20-20断面図
（下面一段目）

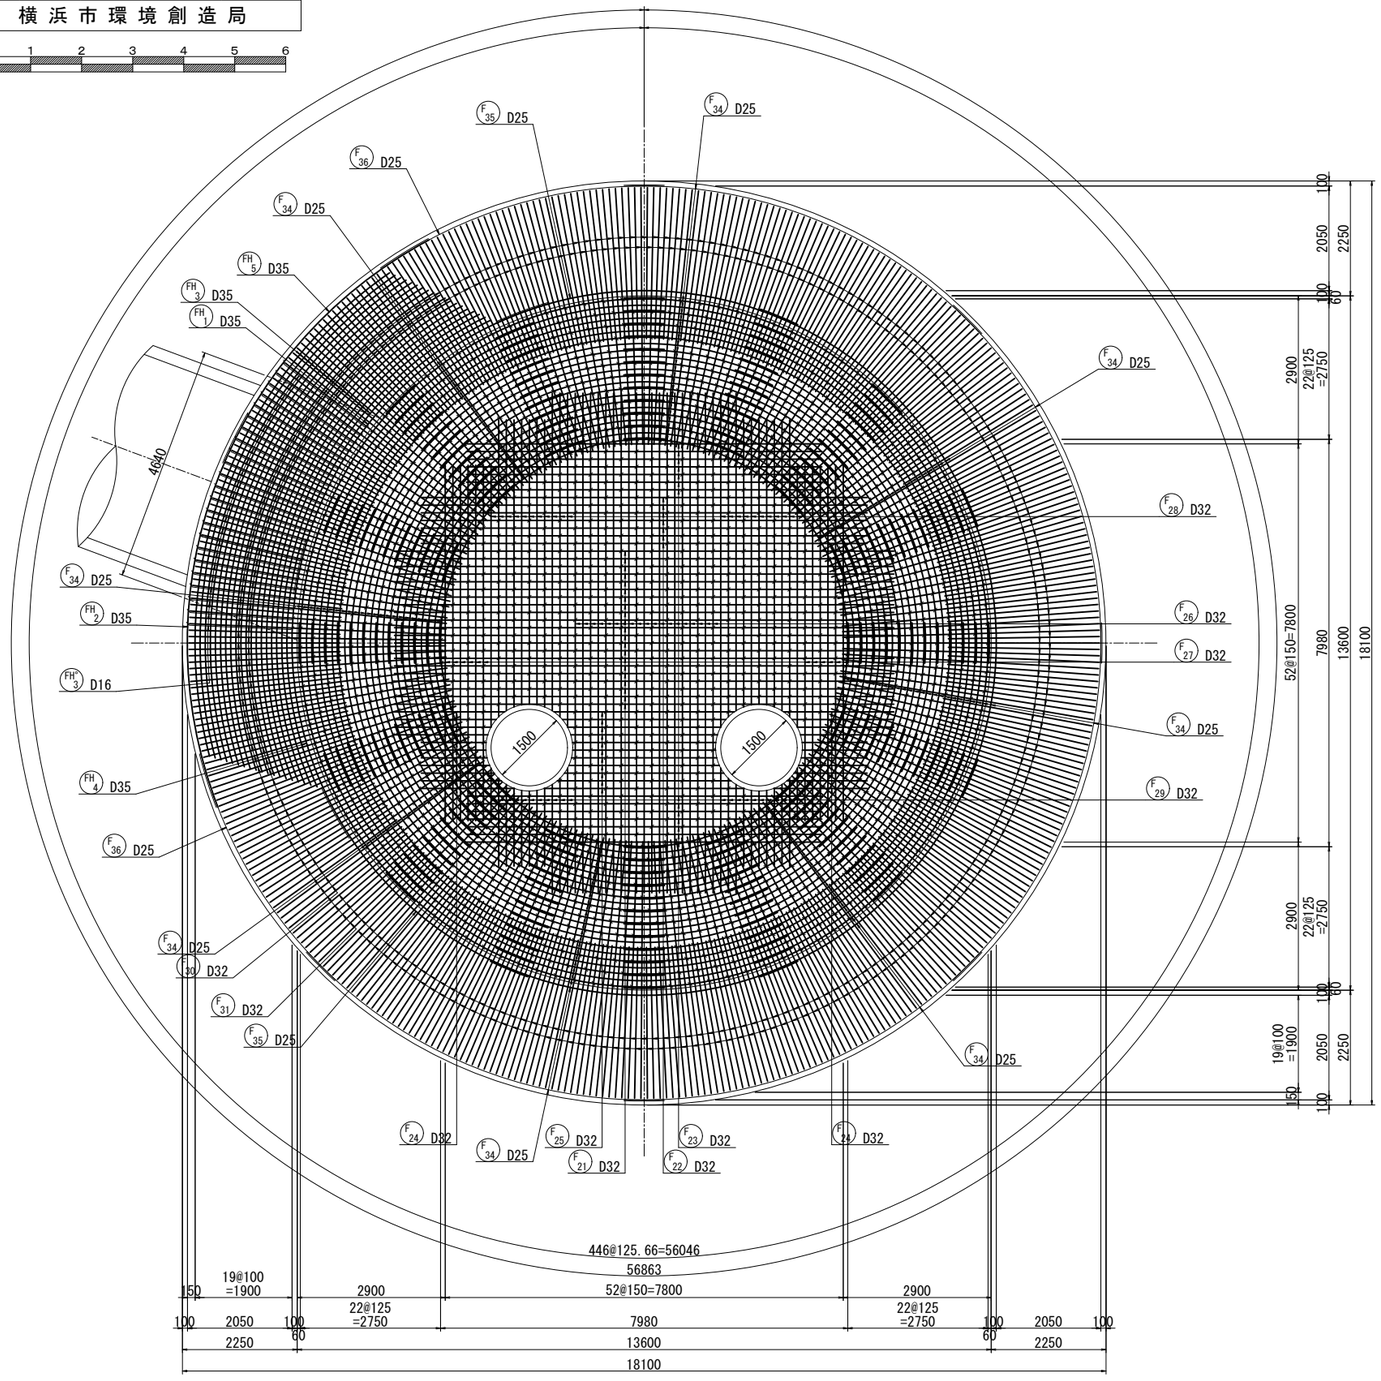

開口補強図

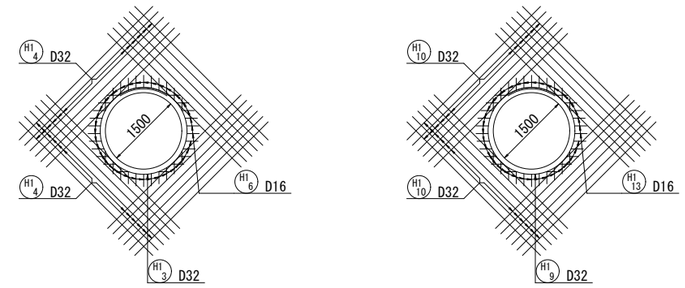

位置図

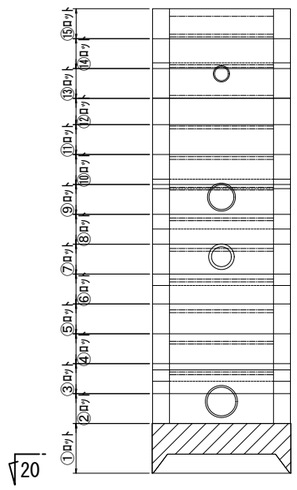


令和2年度設計図（排除方式　合流）				
図　名	特殊人孔①配筋図(10)			
工事件名	神奈川処理区エキサイトよこはま鶴宮橋 雨水幹線下水道整備工事（その2）			
施工場所	西区岡野二丁目9番1号地先			
縮　尺	(A1) S=1:60 (A3) S=1:120	図　番	13	68
号線番号				
地形図番号				
審　査	課長	係長	検算	設計
横浜市環境創造局				

0 1 2 3 4 5 6


特殊人孔①配筋図(10)

(A1) S=1:60
(A3) S=1:120

21-21断面図

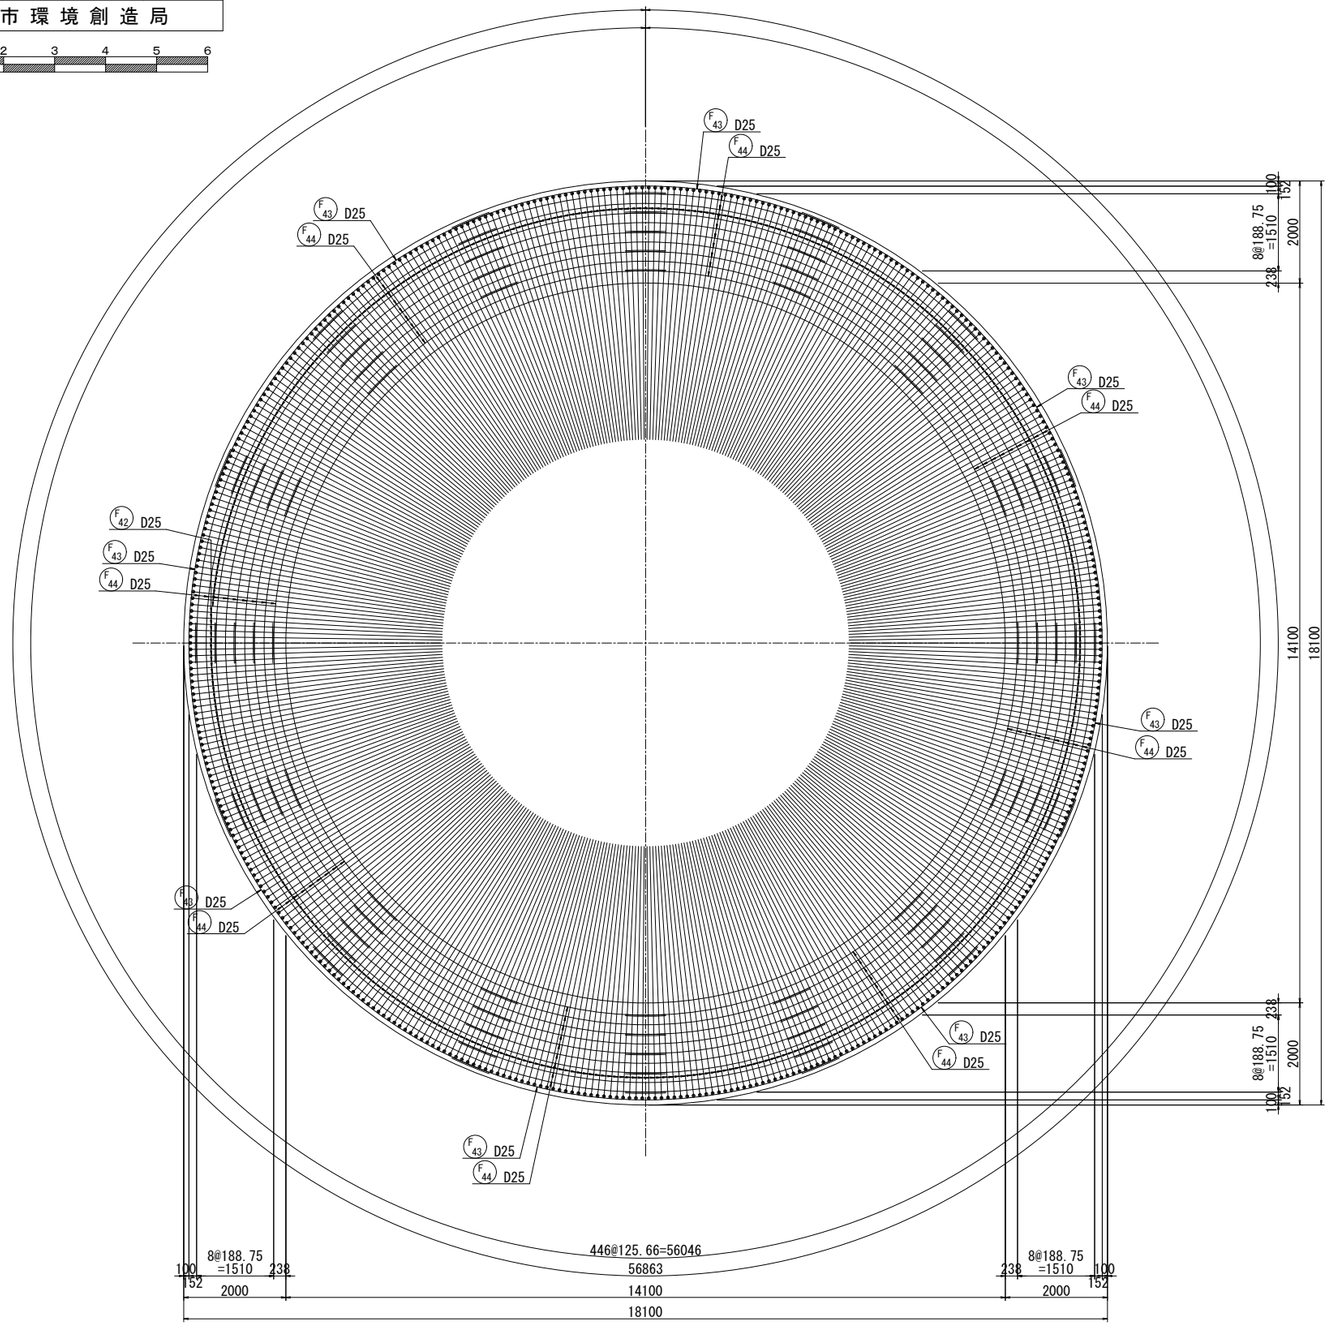

位置図

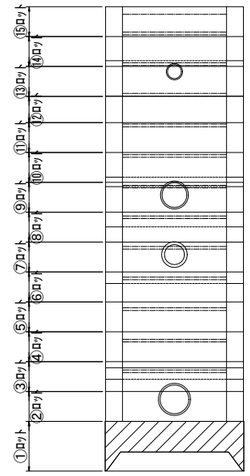


令和2年度設計図（排除方式　合流）				
図　名	特殊人孔①配筋図(11)			
工事件名	神奈川処理区エキサイトよこはま競宮橋 雨水幹線下水道整備工事（その2）			
施工場所	西区岡野二丁目9番1号地先			
縮　尺	(A1)S=1:60 (A3)S=1:120	図　番	14	68
号線番号				
地形図番号				
審　査	課長	係長	検算	設計
横浜市環境創造局				

特殊人孔①配筋図(11)


(A1)S=1:60
(A3)S=1:120

0 1 2 3 4 5 6


22-22断面図

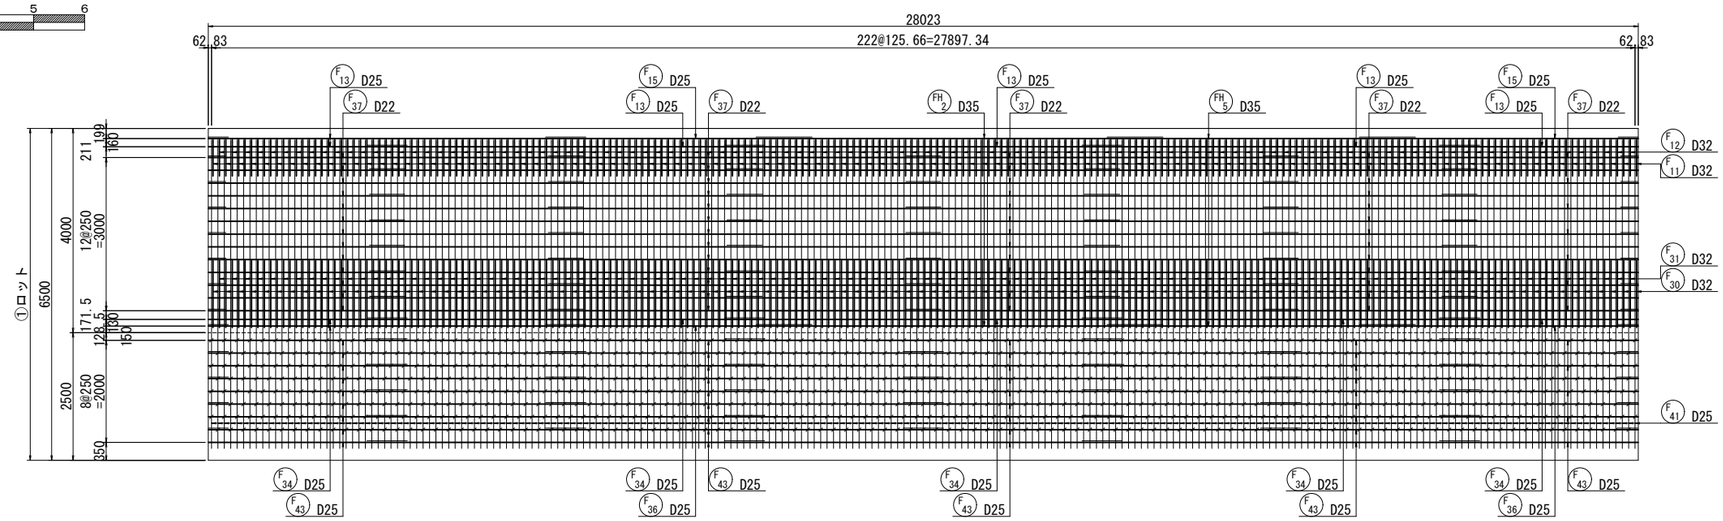

23-23断面図

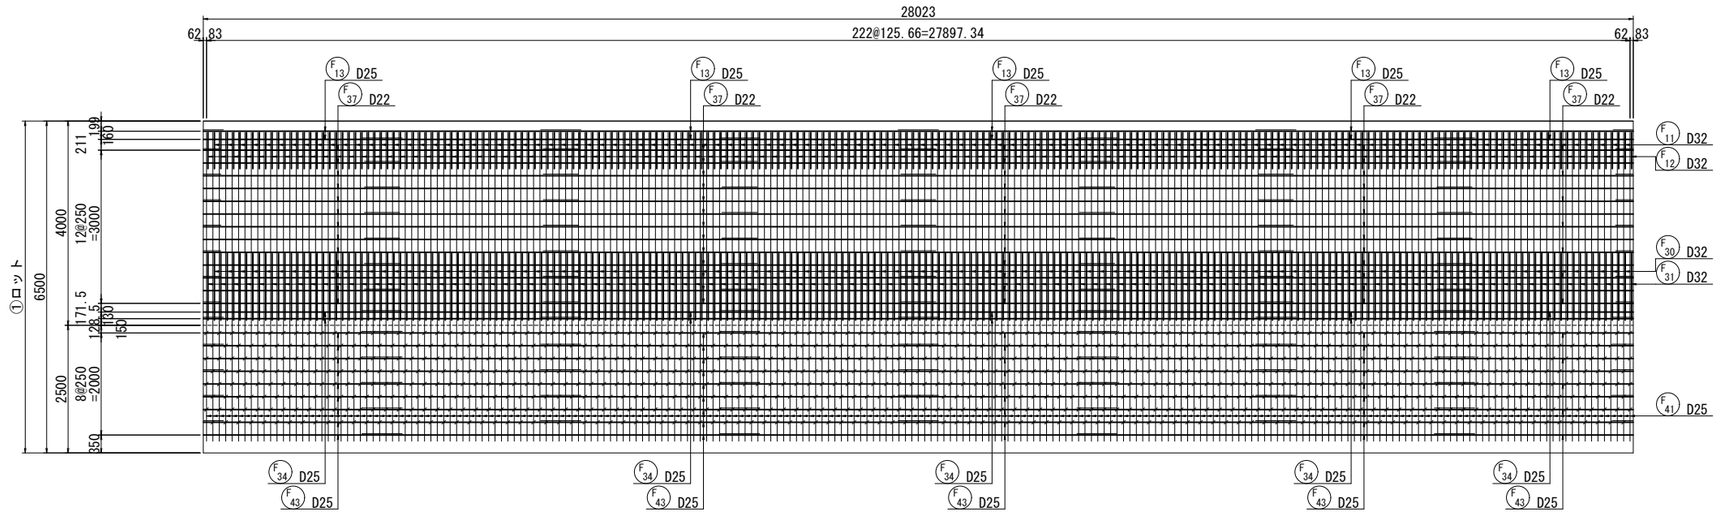

位置図

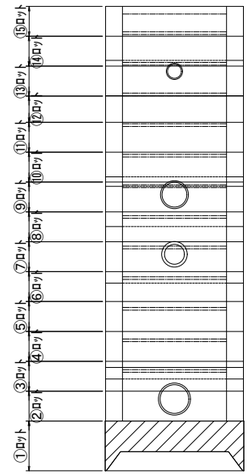

令和2年度設計図（排除方式　合流）

図　名	特殊人孔①配筋図(12)				
工事件名	神奈川処理区エキサイトよこはま鶴宮橋雨水幹線下水道整備工事（その2）				
施工場所	西区岡野二丁目9番1号地先				
縮　尺	(A1)S=1:60 (A3)S=1:120	図　番	15 / 68		
号線番号					
地形図番号					
審　査	課長	係長	検算	設計	


横浜市環境創造局

0 1 2 3 4 5 6


特殊人孔①配筋図(12)

(A1)S=1:60
(A3)S=1:120


24-24断面図
（外側）

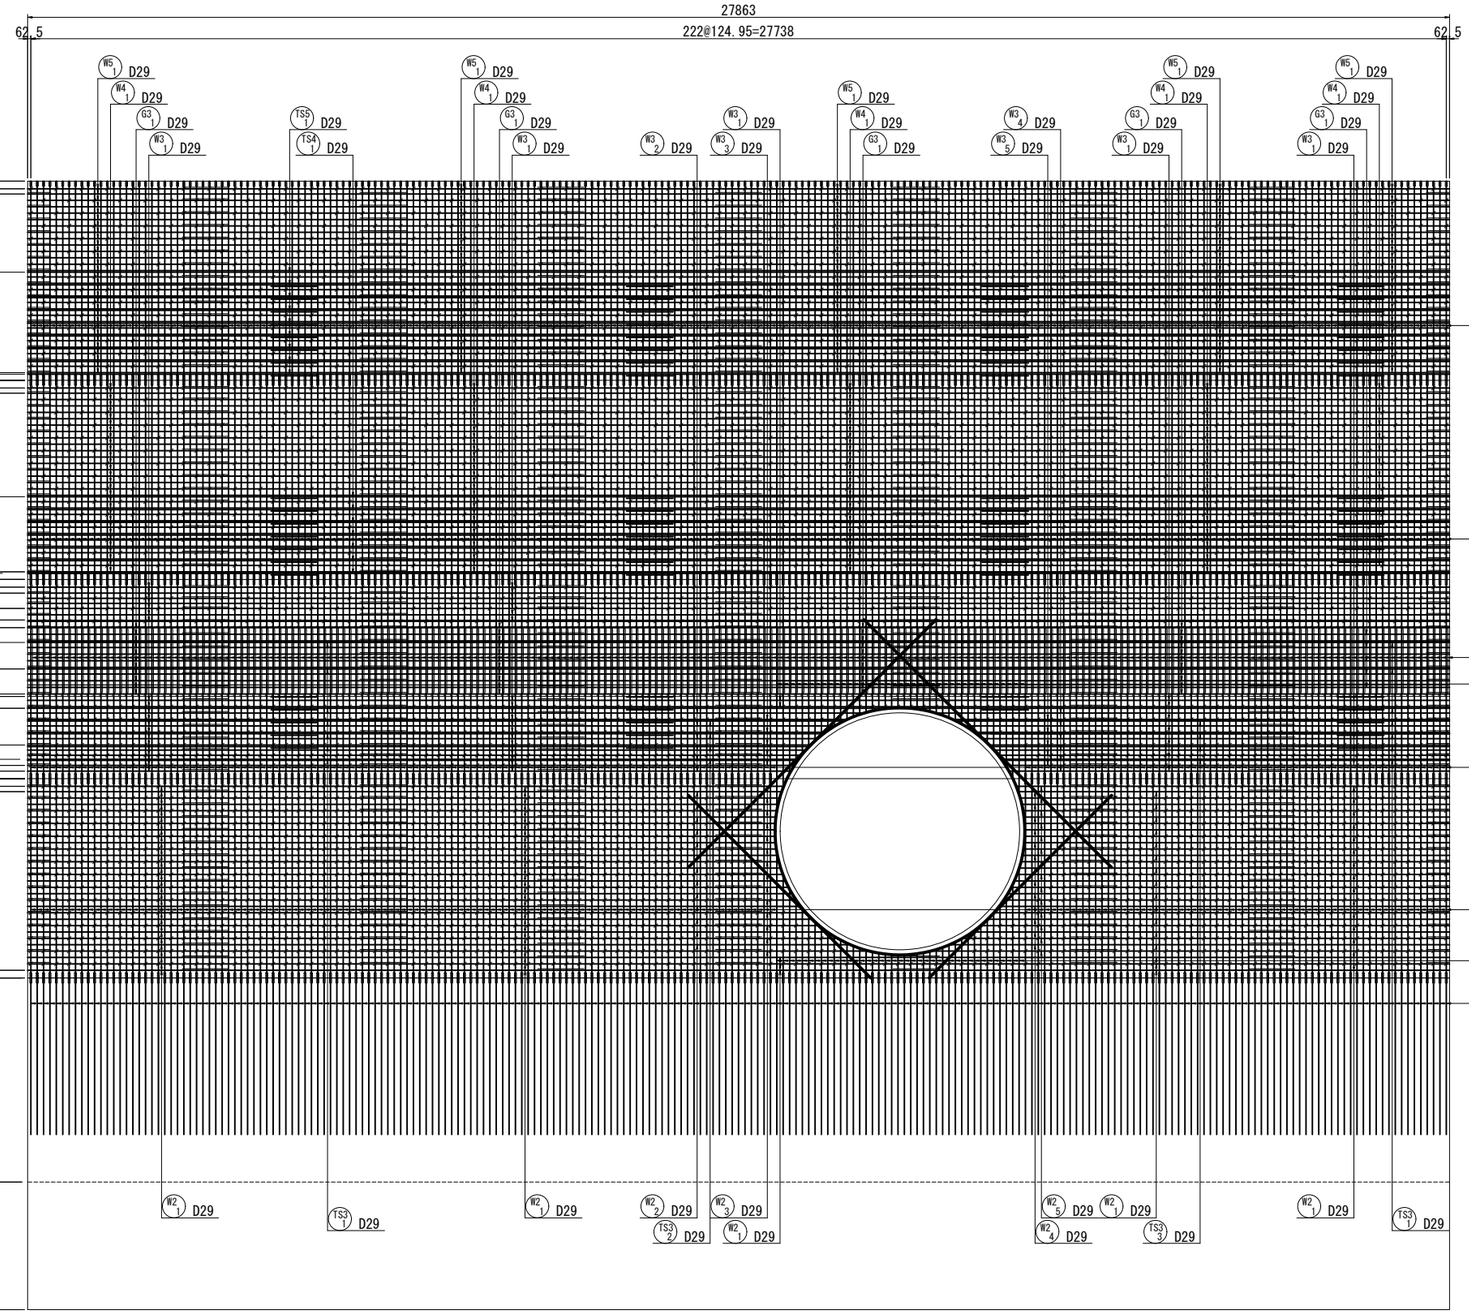


開口補強図

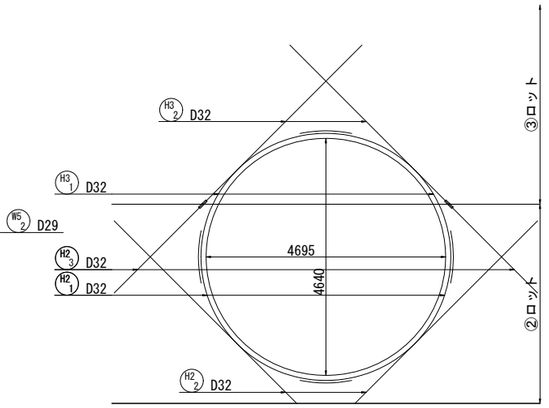

位置図

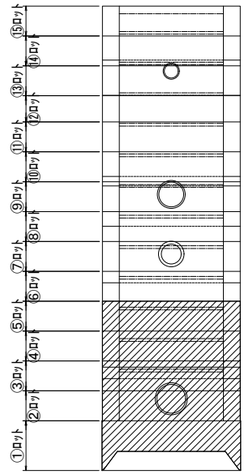

24

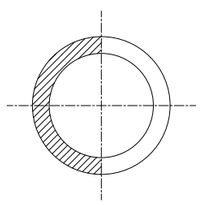

24

令和2年度設計図（排除方式　合流）

図　名	特殊人孔①配筋図(13)			
工事件名	神奈川処理区エキサイトよこはま鶴宮橋雨水幹線下水道整備工事（その2）			
施工場所	西区岡野二丁目9番1号地先			
縮　尺	(A1)S=1:60 (A3)S=1:120	図　番	16	68
号線番号				
地形図番号				
審　査	課長	係長	検算	設計


横浜市環境創造局

0 1 2 3 4 5 6

特殊人孔①配筋図(13)

(A1)S=1:60
(A3)S=1:120

25-25断面図
（外側）

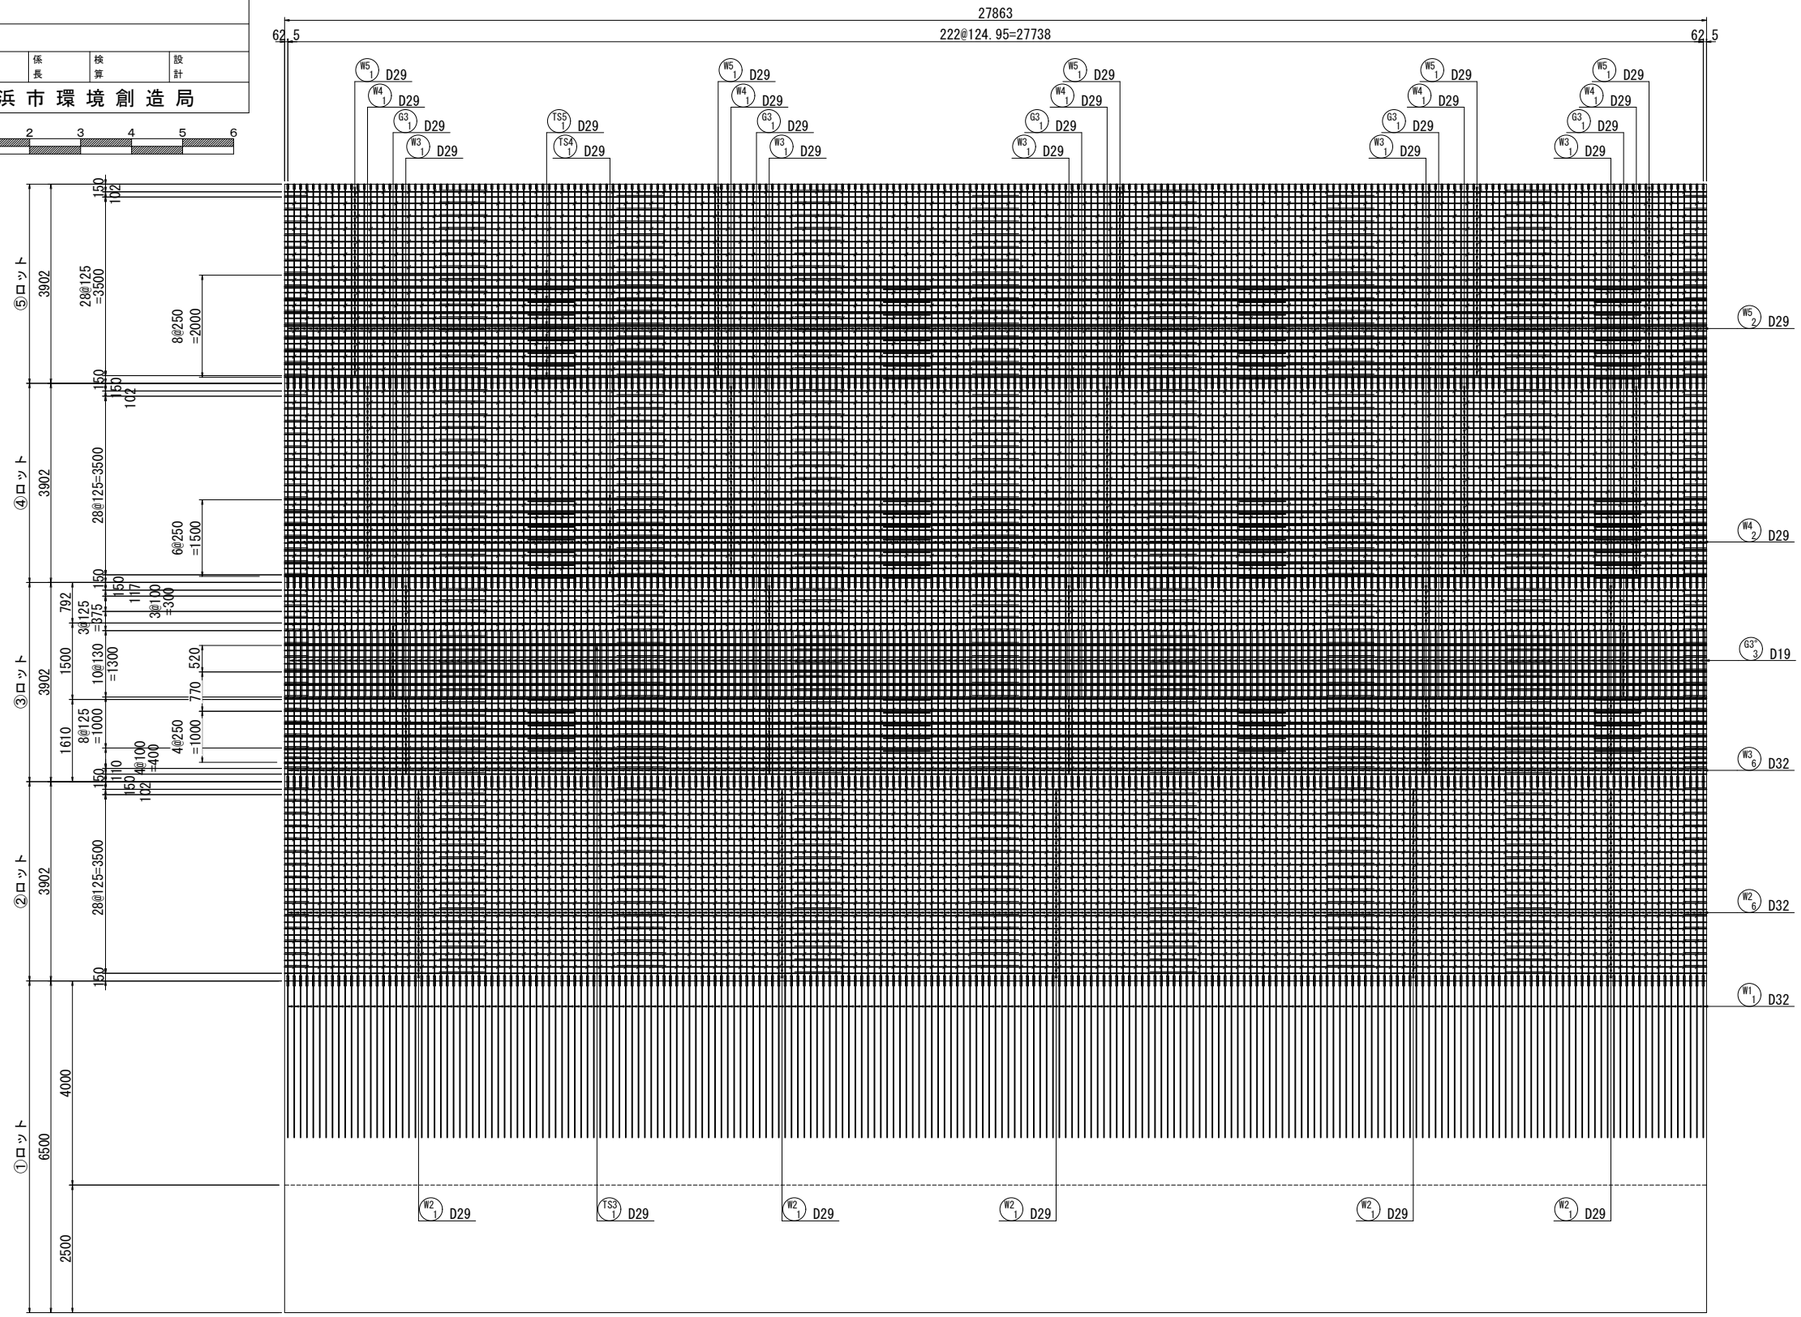

位置図

令和2年度設計図（排除方式　合流）

図　名	特殊人孔①配筋図(14)			
工事件名	神奈川処理区エキサイトよこはま鶴宮橋 雨水幹線下水道整備工事（その2）			
施工場所	西区岡野二丁目9番1号地先			
縮　尺	(A1)S=1:60 (A3)S=1:120	図　番	17	68
号線番号				
地形図番号				
審　査	課長	係長	検算	設計


横浜市環境創造局

0 1 2 3 4 5 6


特殊人孔①配筋図(14)

(A1)S=1:60
(A3)S=1:120


26-26断面図
（内側）

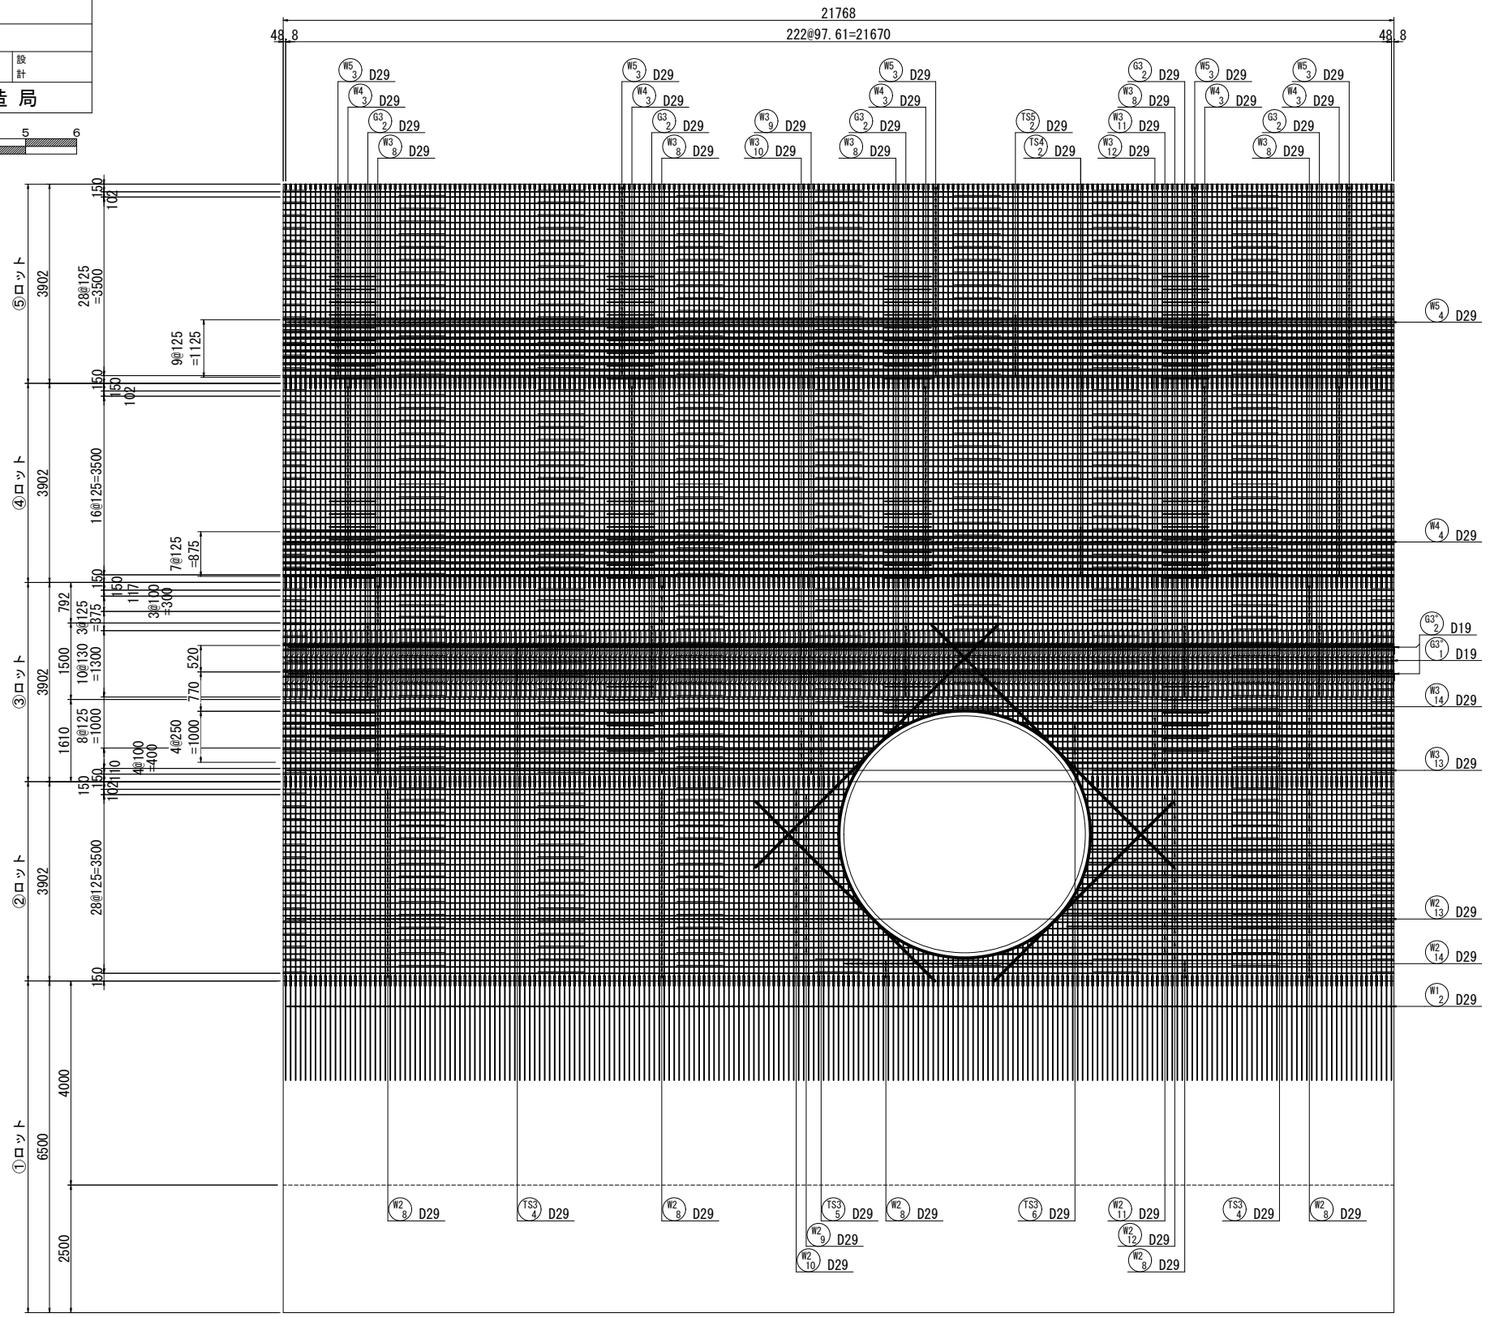

開口補強図

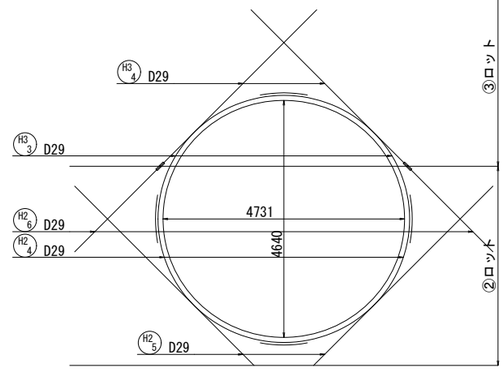

位置図

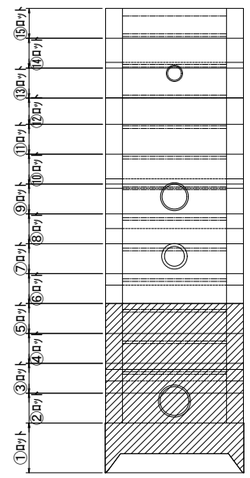

令和2年度設計図（排除方式　合流）

図　名	特殊人孔①配筋図(15)			
工事件名	神奈川処理区エキサイトよこはま鶴宮橋 雨水幹線下水道整備工事（その2）			
施工場所	西区岡野二丁目9番1号地先			
縮　尺	(A1)S=1:60 (A3)S=1:120	図　番	18	68
号線番号				
地形図番号				
審　査	課長	係長	検算	設計


横浜市環境創造局

0 1 2 3 4 5 6


特殊人孔①配筋図(15)

(A1)S=1:60
(A3)S=1:120


27-27断面図
（内側）

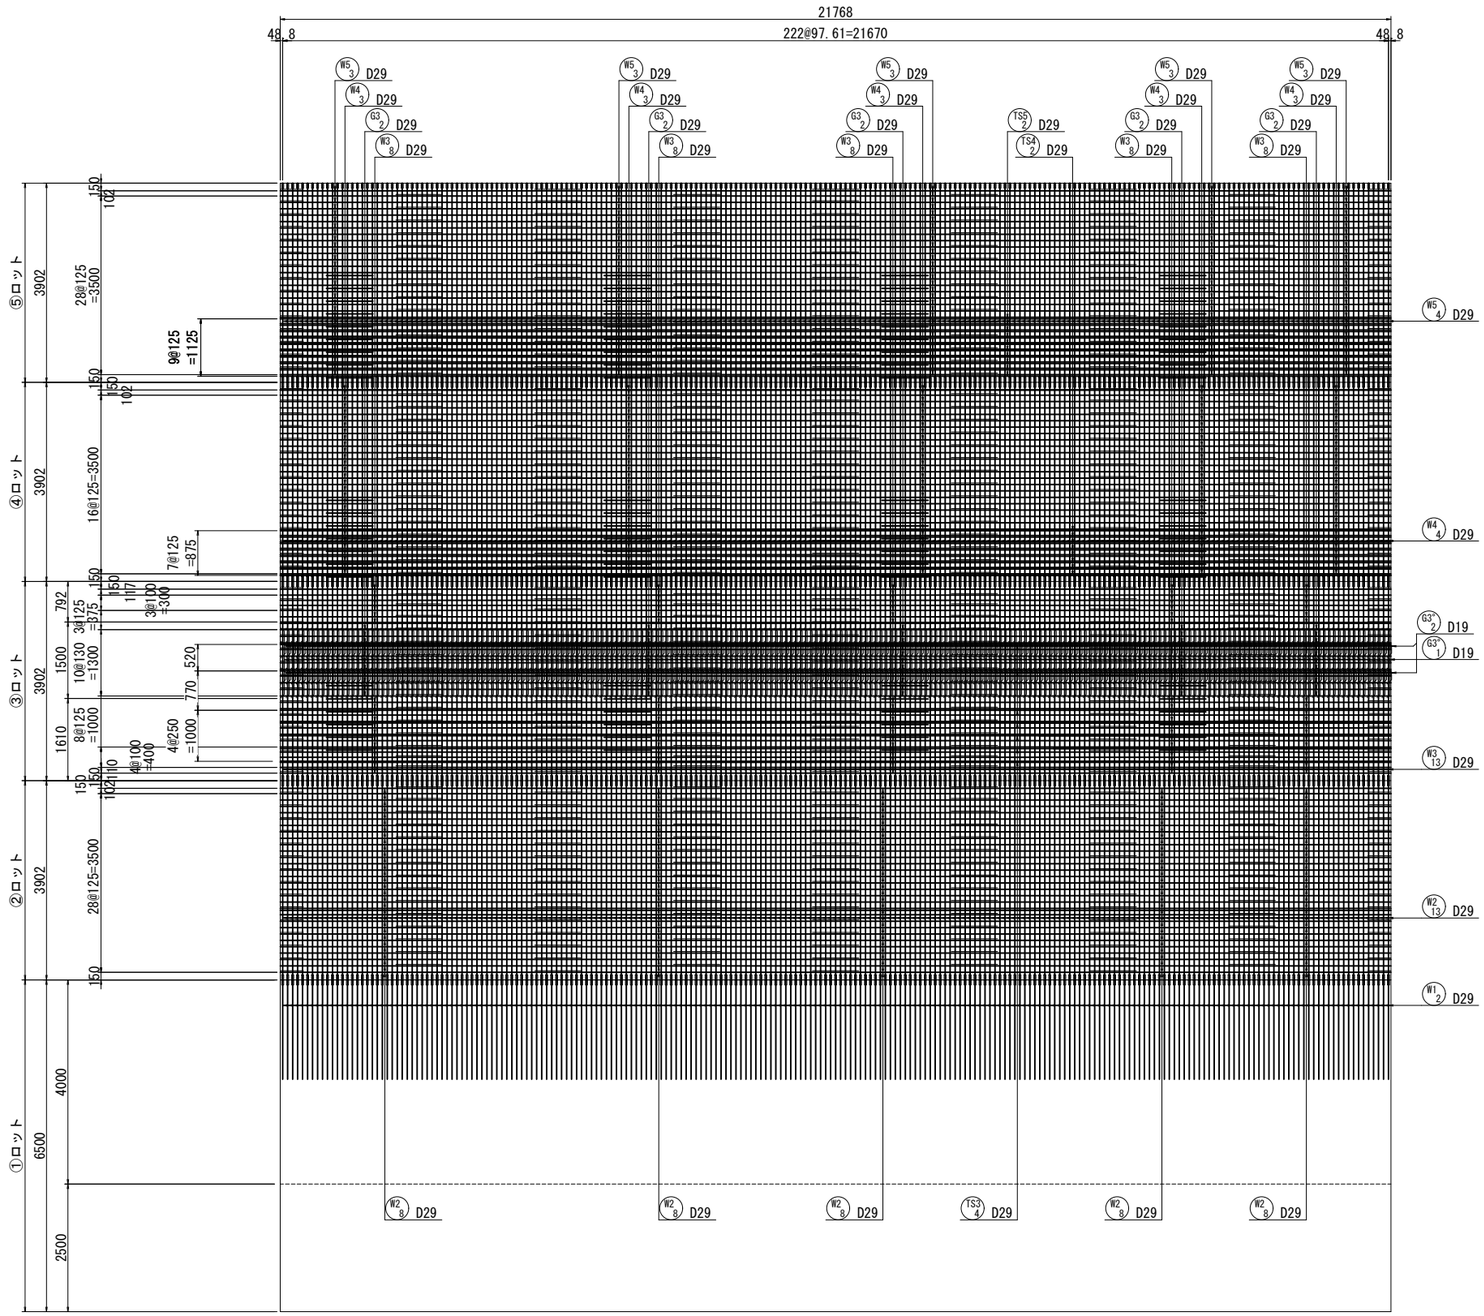

位置図

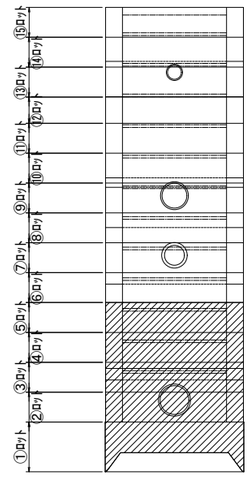

27

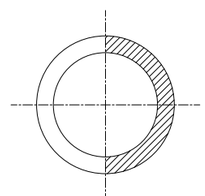

27


令和2年度設計図（排除方式　合流）				
図　名	特殊人孔①配筋図(16)			
工事件名	神奈川処理区エキサイトよこはま鶴宮橋 雨水幹線下水道整備工事（その2）			
施工場所	西区岡野二丁目9番1号地先			
縮　尺	(A1)S=1:60 (A3)S=1:120	図　番	19	68
号線番号				
地形図番号				
審　査	課長	係長	検算	設計
横浜市環境創造局				

0 1 2 3 4 5 6


特殊人孔①配筋図(16)

(A1)S=1:60
(A3)S=1:120


36-36断面図

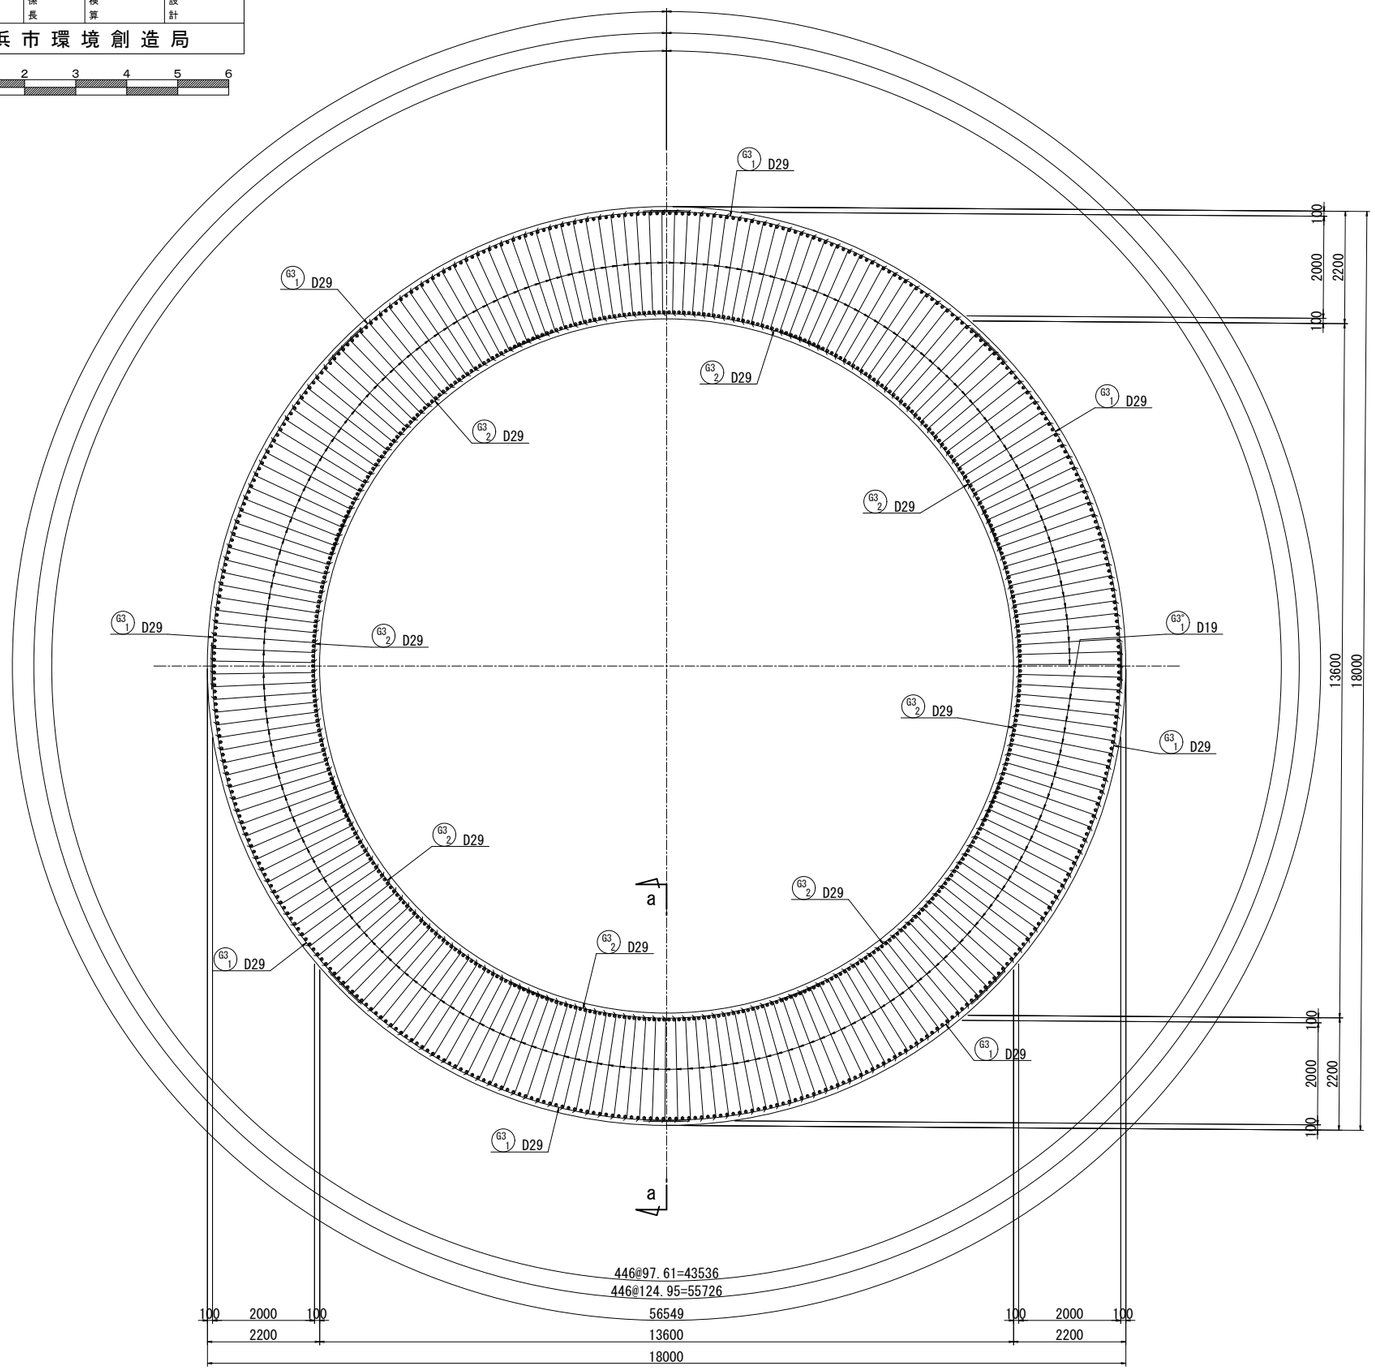

a-a断面図

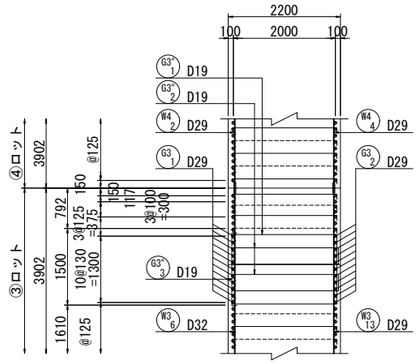

位置図

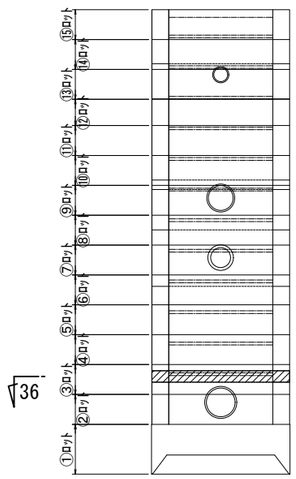


令和2年度設計図（排除方式　合流）				
図　名	特殊人孔①配筋図(17)			
工事件名	神奈川処理区エキサイトよこはま鶴宮橋 雨水幹線下水道整備工事（その2）			
施工場所	西区岡野二丁目9番1号地先			
縮　尺	(A1)S=1:60 (A3)S=1:120	図　番	20 / 68	
号線番号				
地形図番号				
審　査	課長	係長	検算	設計
横浜市環境創造局				

0 1 2 3 4 5 6


特殊人孔①配筋図(17)

(A1)S=1:60
(A3)S=1:120


44-44断面図
（上面）

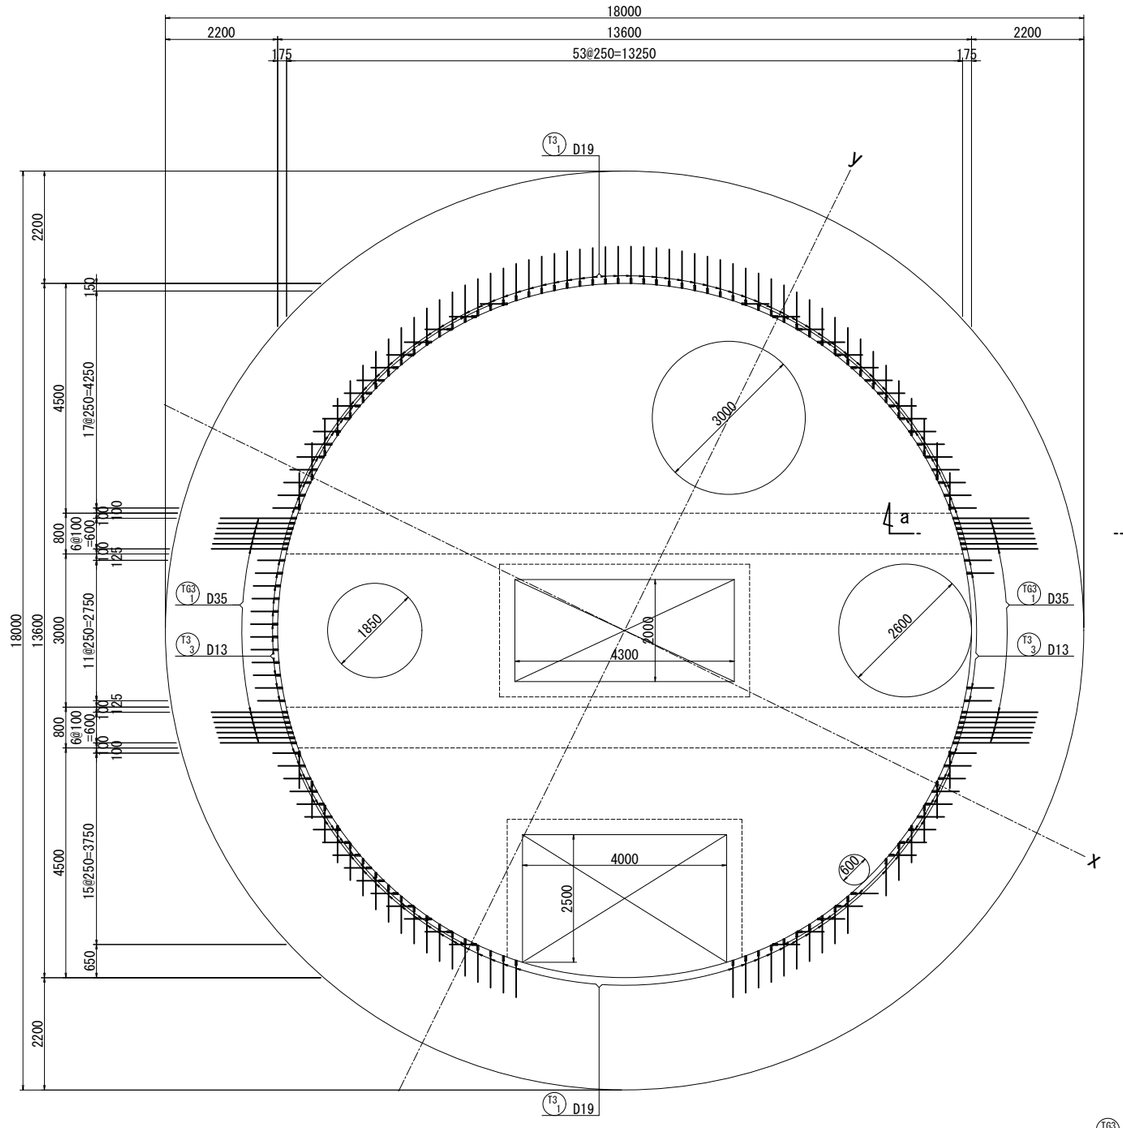


中床版かぶり詳細図 縮尺 S=1:20

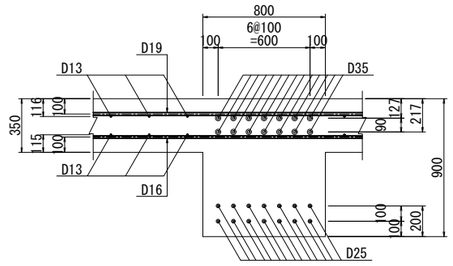


位置図

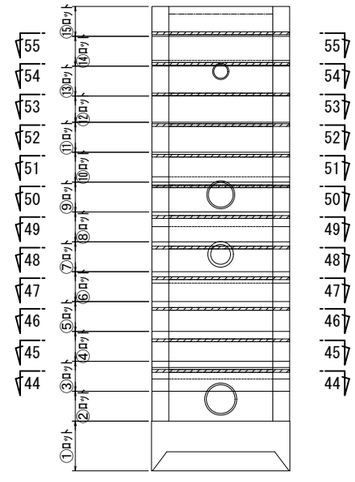

a-a断面図

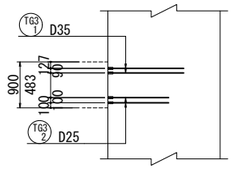

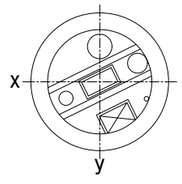


令和2年度設計図（排除方式　合流）				
図　名	特殊人孔①配筋図(18)			
工事件名	神奈川処理区エキサイトよこはま競宮橋 雨水幹線下水道整備工事（その2）			
施工場所	西区岡野二丁目9番1号地先			
縮　尺	(A1) S=1:60 (A3) S=1:120	図　番	21 / 68	
号線番号				
地形図番号				
審　査	課長	係長	検算	設計
横浜市環境創造局				

0 1 2 3 4 5 6


特殊人孔①配筋図(18)


(A1) S=1:60
(A3) S=1:120

44-44断面図
（下面）

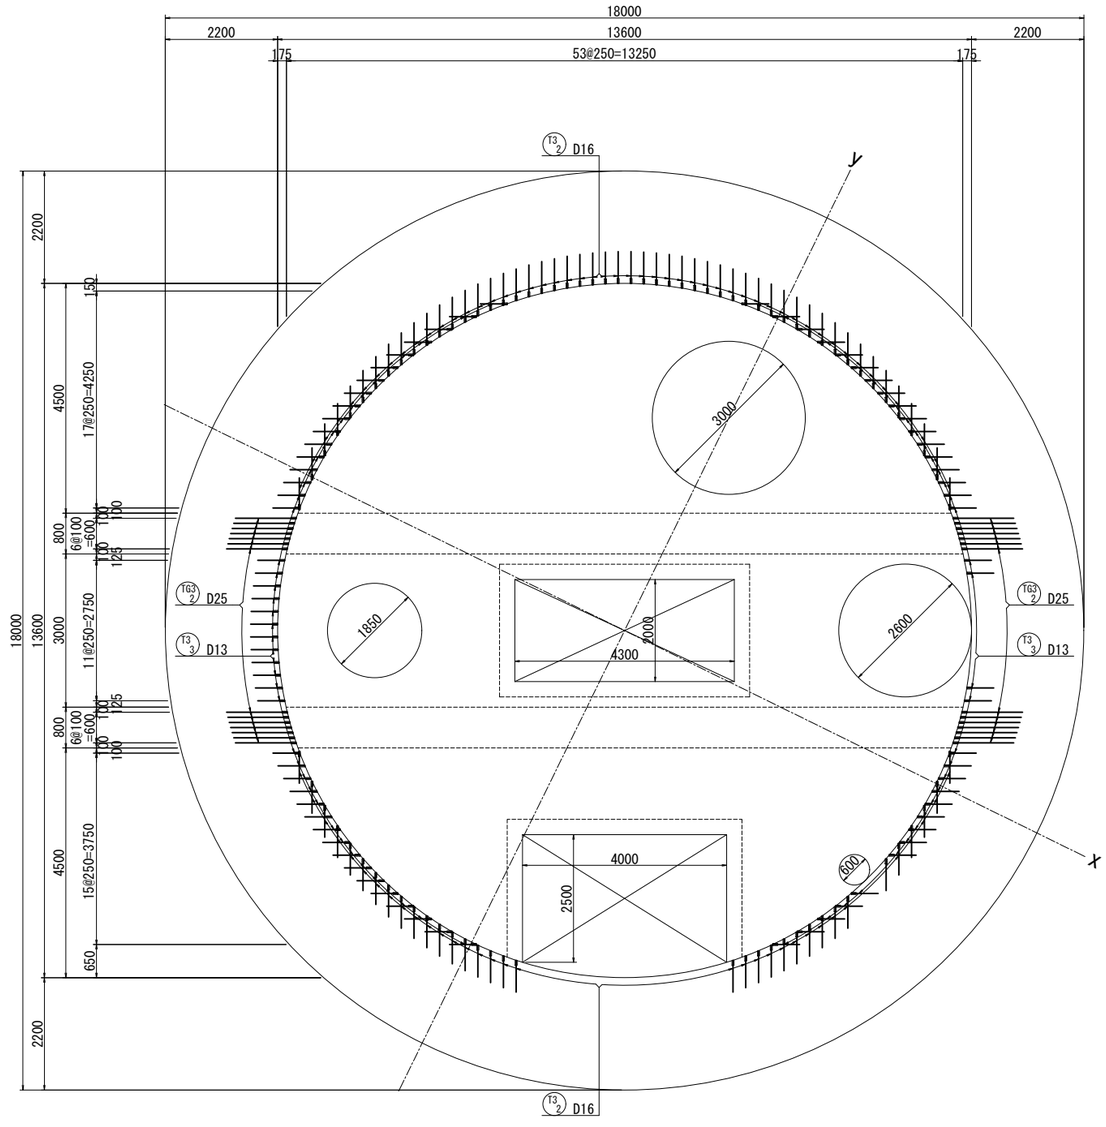

位置図

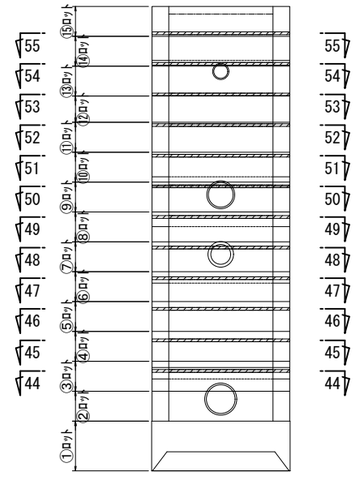

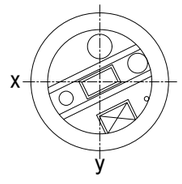


令和2年度設計図（排除方式　合流）				
図　名	特殊人孔①配筋図(19)			
工事件名	神奈川処理区エキサイトよこはま競宮橋 雨水幹線下水道整備工事（その2）			
施工場所	西区岡野二丁目9番1号地先			
縮　尺	(A1)S=1:60 (A3)S=1:120	図　番	22	68
号線番号				
地形図番号				
審　査	課長	係長	検算	設計
横浜市環境創造局				

0 1 2 3 4 5 6


特殊人孔①配筋図(19)

(A1)S=1:60
(A3)S=1:120


中床版かぶり詳細図 縮尺 S=1:20

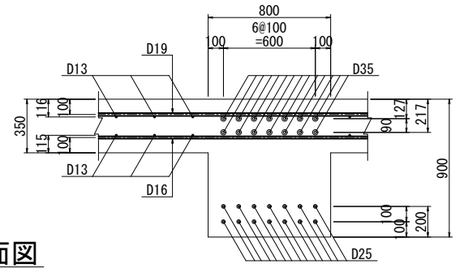


45-45断面図
（上面）

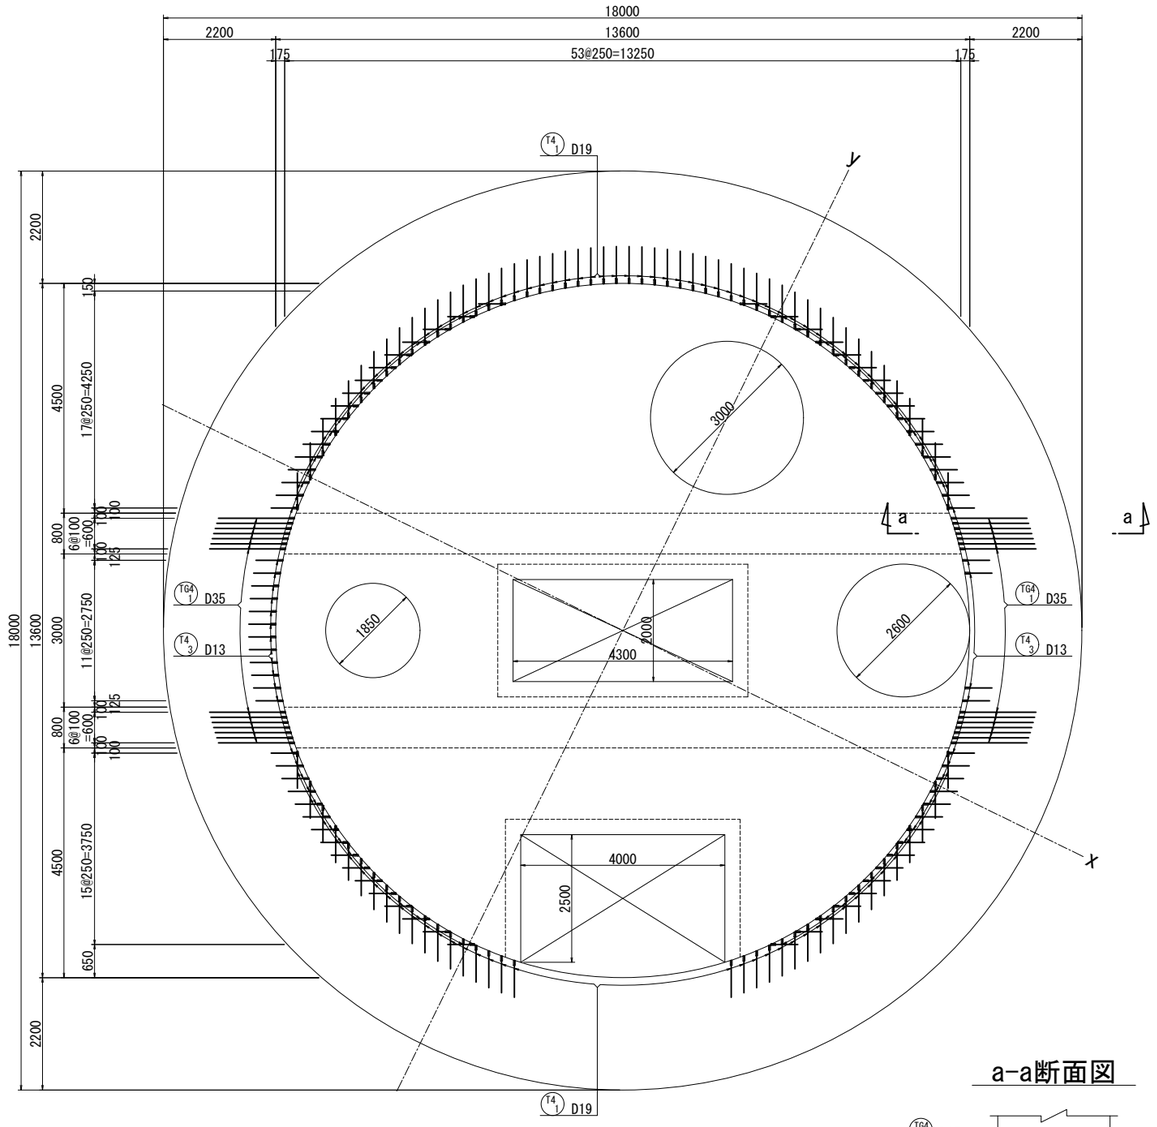


45-45断面図
（下面）

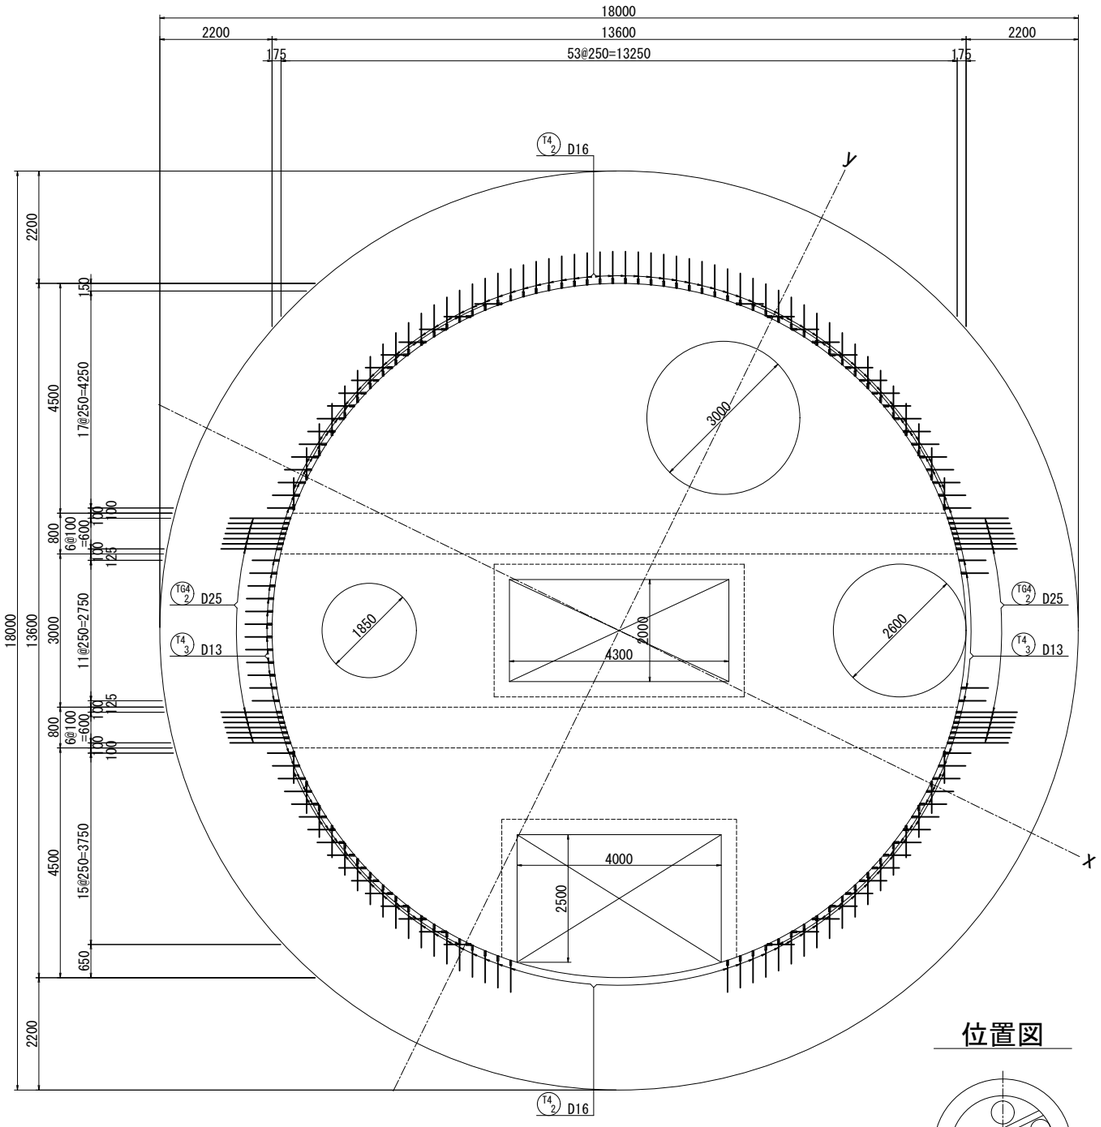

a-a断面図

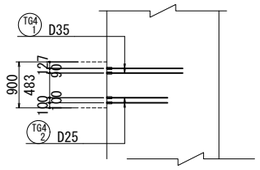

位置図

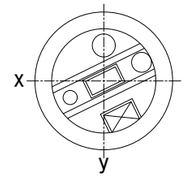


令和2年度設計図（排除方式　合流）				
図　名	特殊人孔①配筋図(20)			
工事件名	神奈川処理区エキサイトよこはま鶴宮橋 雨水幹線下水道整備工事（その2）			
施工場所	西区岡野二丁目9番1号地先			
縮　尺	(A1)S=1:60 (A3)S=1:120	図　番	23	68
号線番号				
地形図番号				
審　査	課長	係長	検算	設計
横浜市環境創造局				

0 1 2 3 4 5 6


特殊人孔①配筋図(20)

(A1)S=1:60
(A3)S=1:120


中床版かぶり詳細図 縮尺 S=1:20

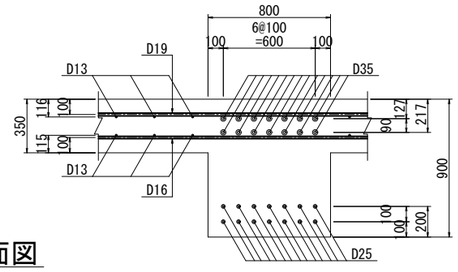


46-46断面図 (上面)

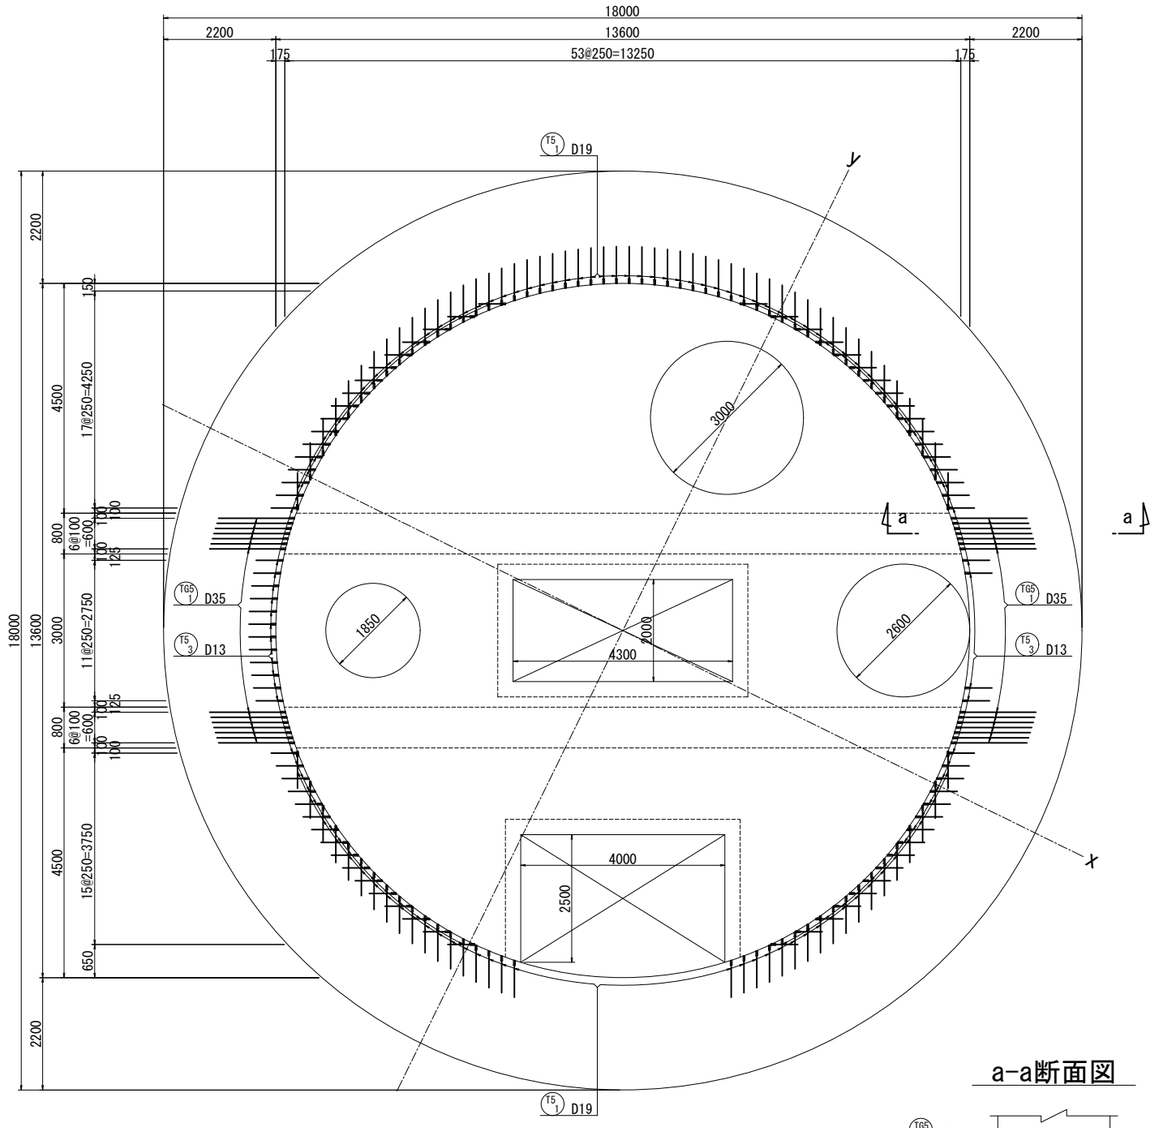


46-46断面図 (下面)

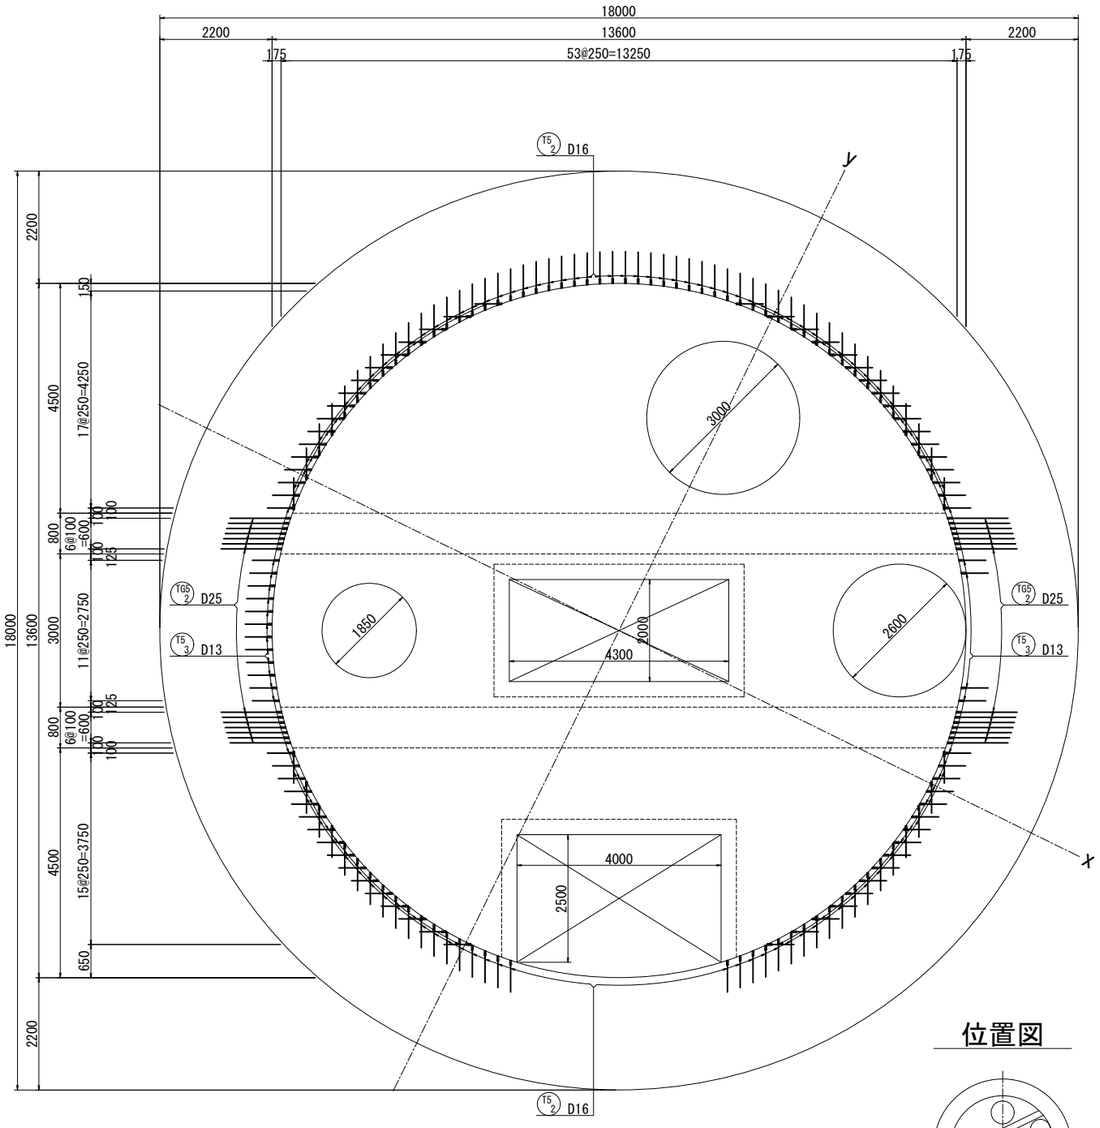

a-a断面図

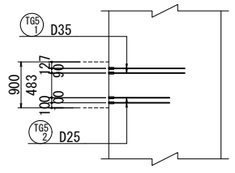

位置図

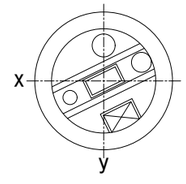

令和2年度設計図（排除方式　合流）				
図　名	坑口直接切削構造図			
工事件名	神奈川処理区エキサイトよこはま鶴宮橋 雨水幹線下水道整備工事（その2）			
施工場所	西区岡野二丁目9番1号地先			
縮　尺	(A1)S=1:25 (A3)S=1:50	図　番	24 / 68	
号線番号				
地形図番号				
審　査	課長	係長	検算	設計
横浜市環境創造局				

S=1:25


0　500　1000　1500　2000　2500mm

坑口直接切削構造図


(A1)S=1:25
(A3)S=1:50

（φ3750発進部）


正面図

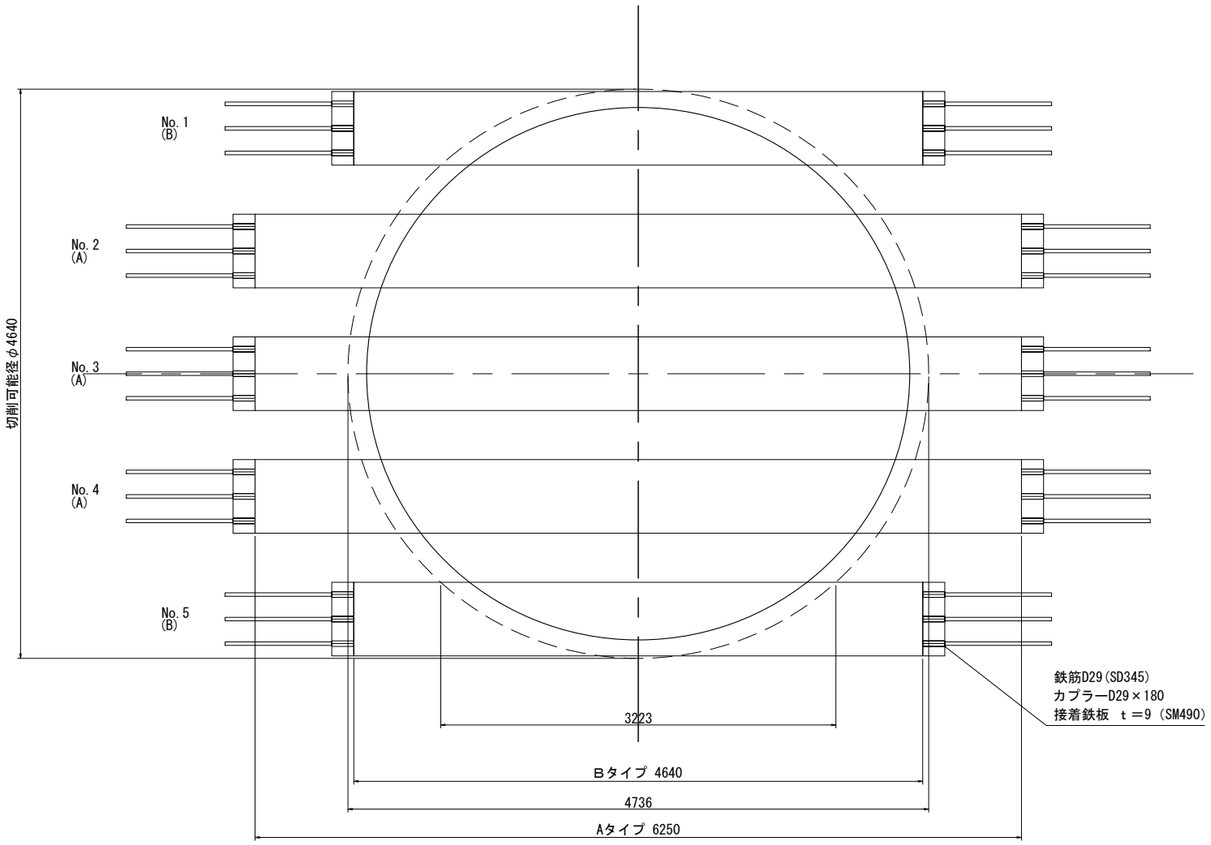

側面図

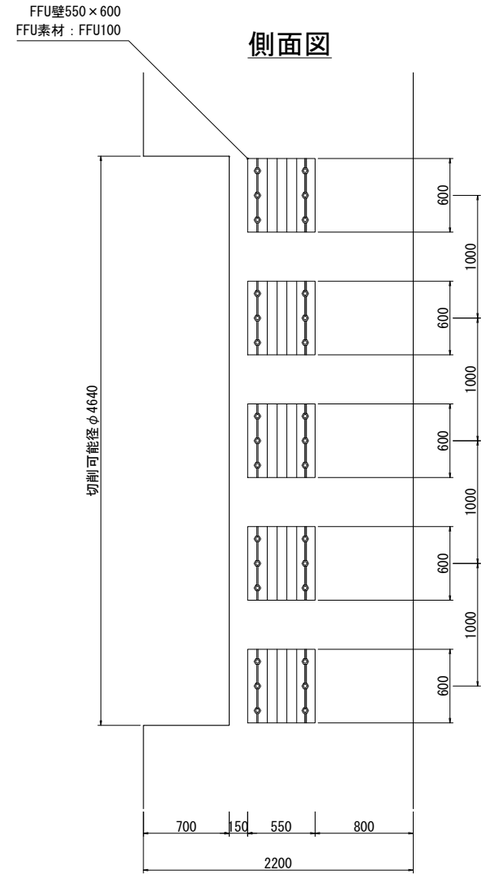

平面図

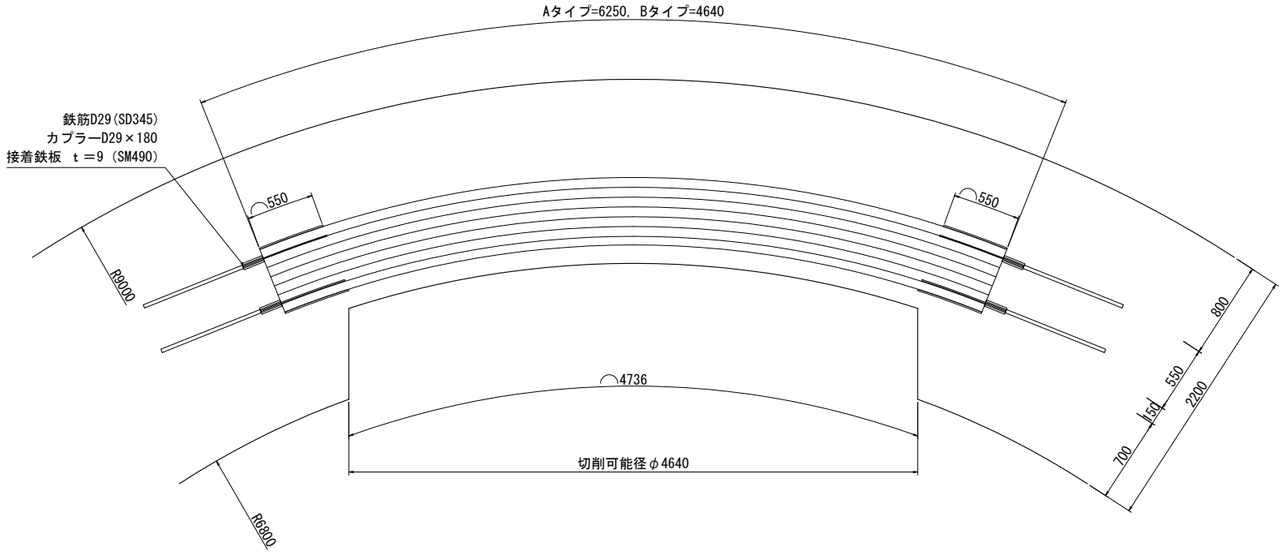


令和2年度設計図（排除方式　合流）				
図　名	防護矢板仮設図			
工事件名	神奈川処理区エキサイトよこはま鶴宮橋 雨水幹線下水道整備工事（その2）			
施工場所	西区岡野二丁目9番1号地先			
縮　尺	(A1)S=1:100 (A3)S=1:200	図　番	25	68
号線番号				
地形図番号				
審　査	課長	係長	検算	設計
横浜市環境創造局				


防護矢板仮設図

(A1)S=1:100
(A3)S=1:200


A-A断面

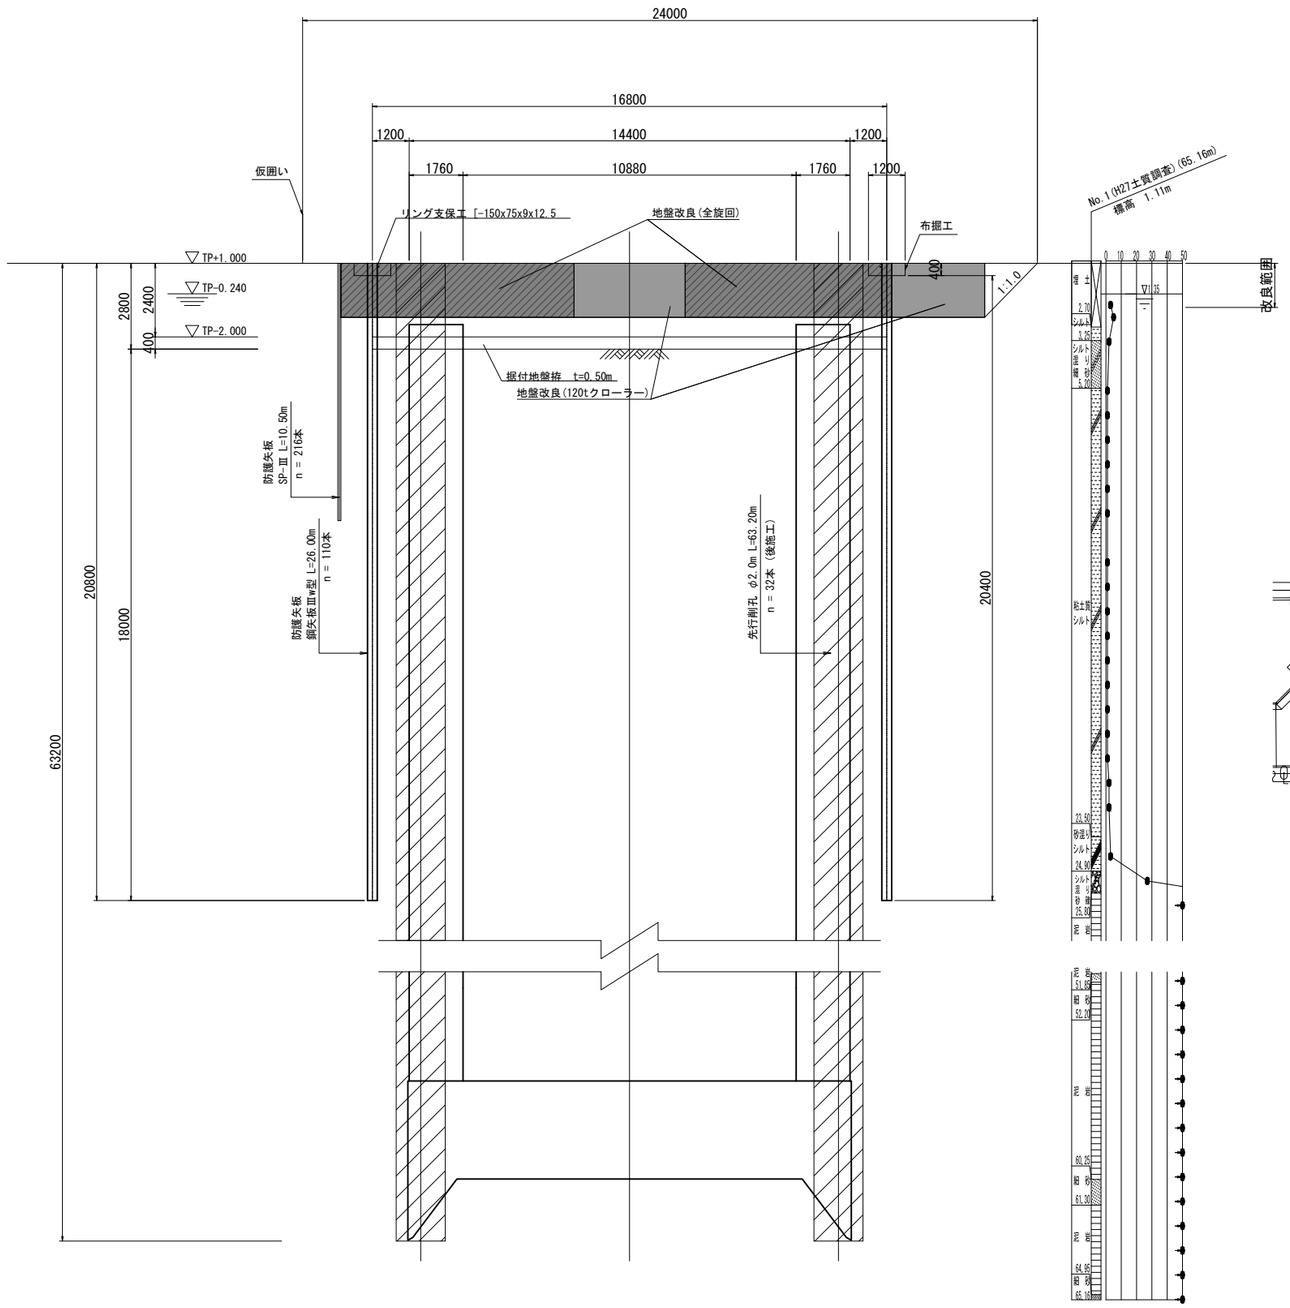

防護矢板平面図

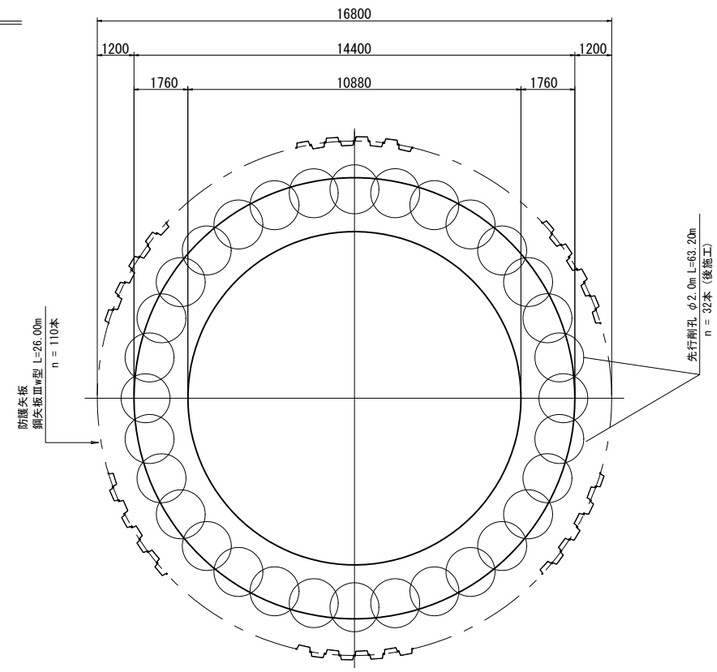

全体平面図

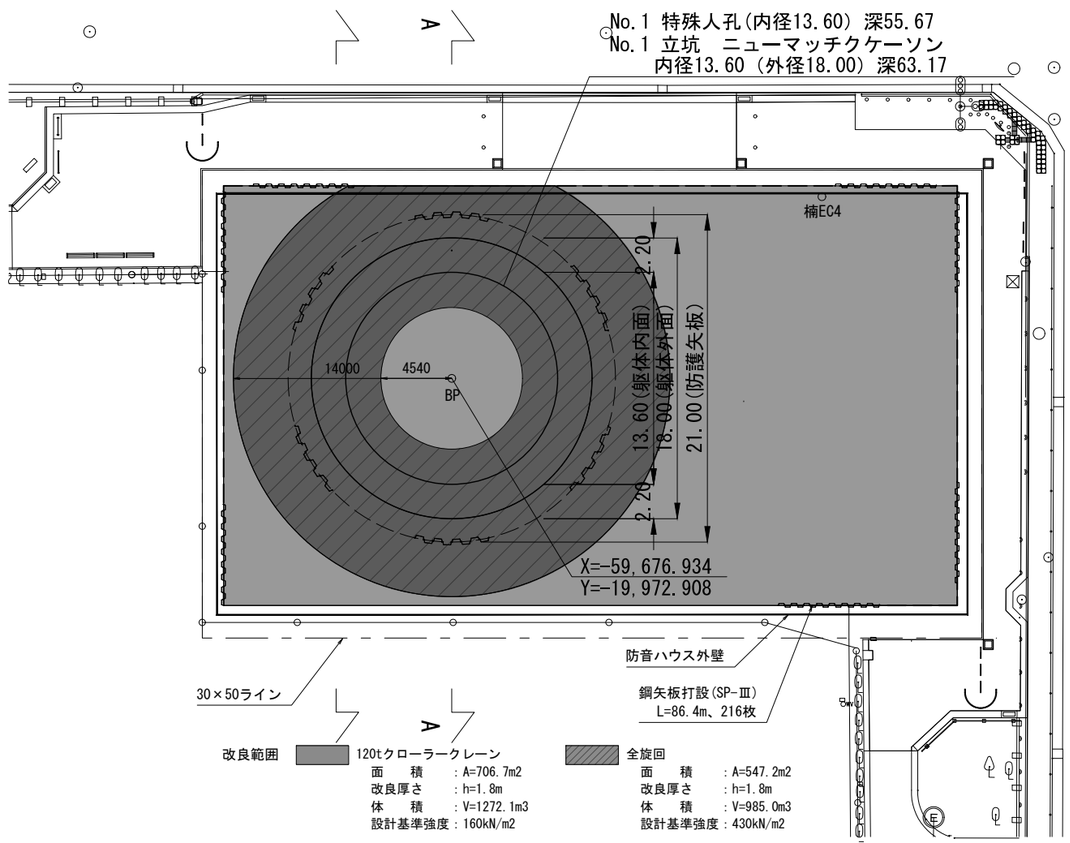


令和2年度設計図（排除方式　合流）				
図　名	先行削孔構造図			
工事件名	神奈川処理区エキサイトよこはま競宮橋 雨水幹線下水道整備工事（その2）			
施工場所	西区岡野二丁目9番1号地先			
縮　尺	(A1)S=1:150 (A3)S=1:300	図　番	26 / 68	
号線番号				
地形図番号				
審　査	課長	係長	検算	設計
横浜市環境創造局				

先行削孔構造図


(A1)S=1:150
(A3)S=1:300


S=1:150
0 1 2 3 4 5 10 15m

先行削孔 平面図

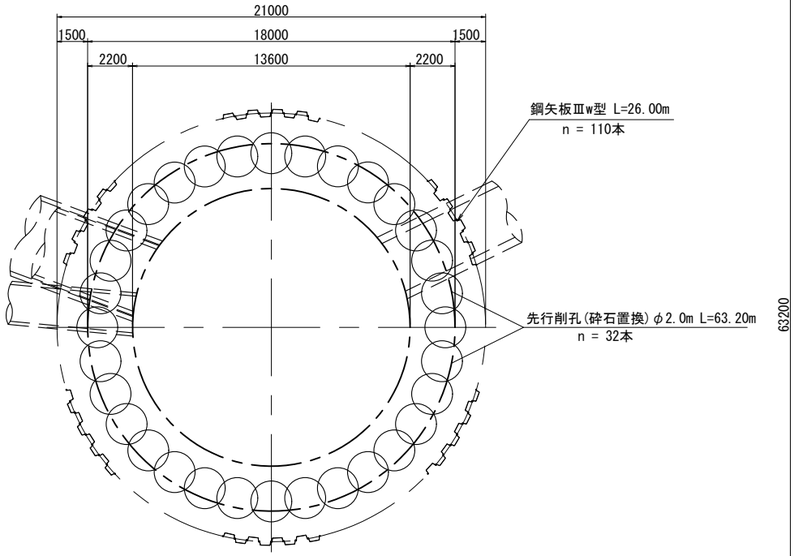

先行削孔 断面図

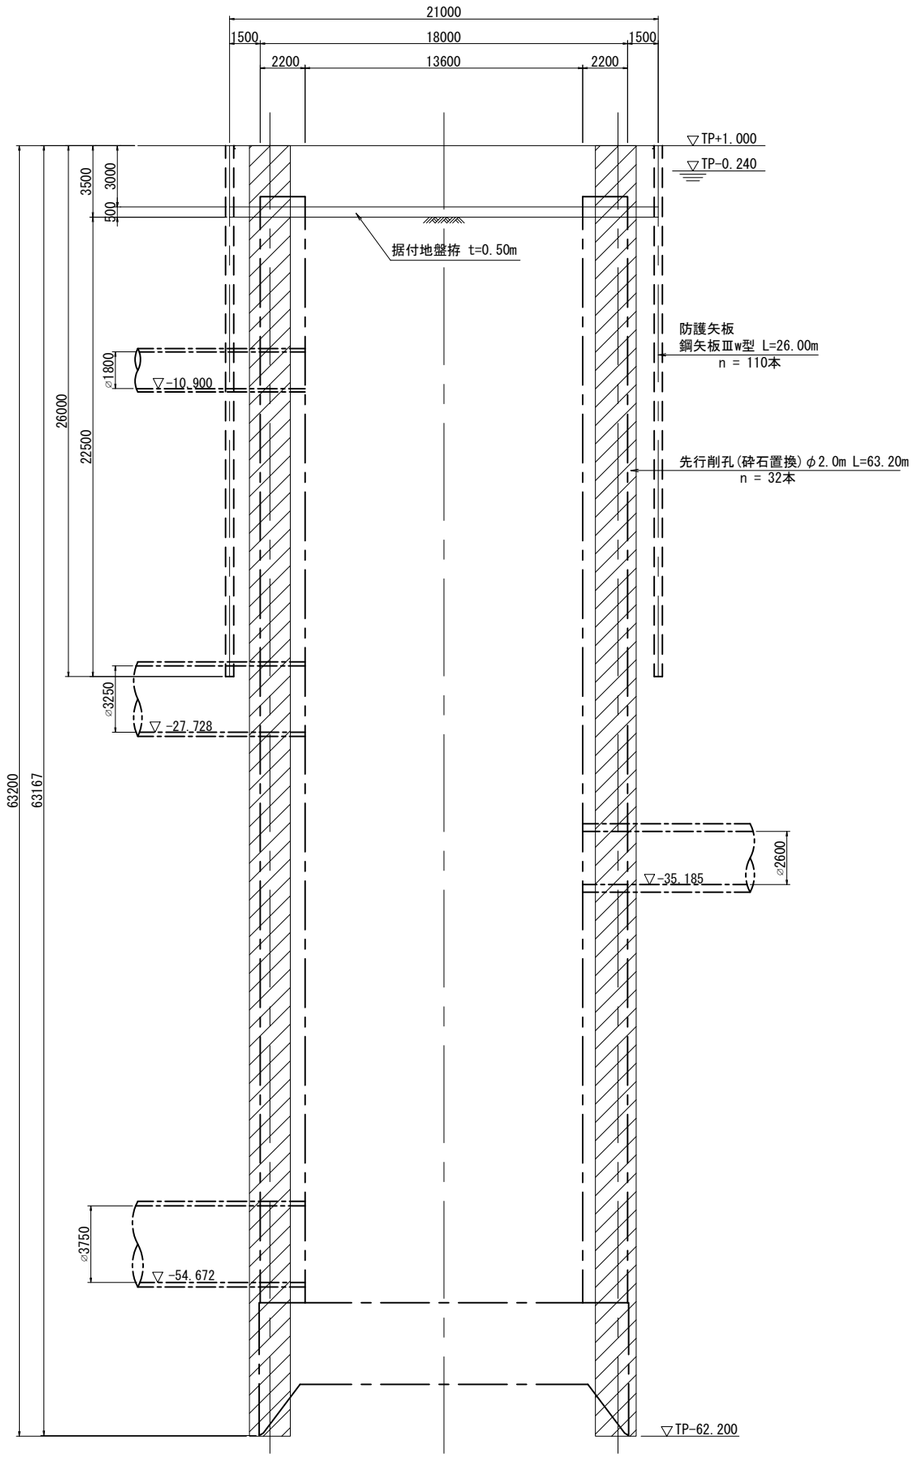

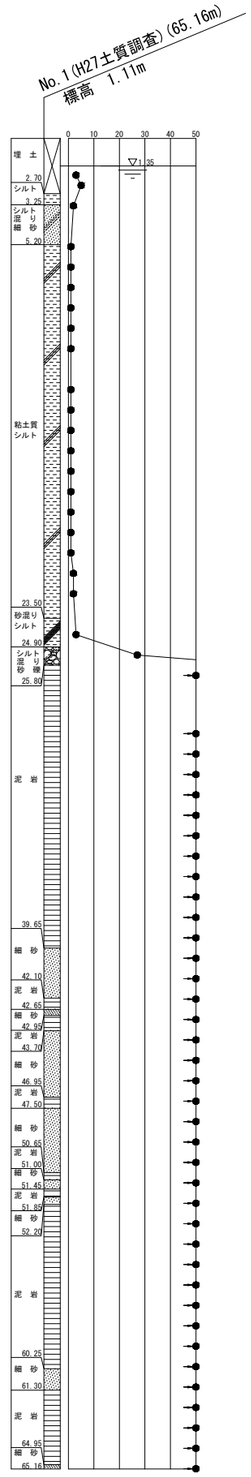


令和2年度設計図（排除方式　合流）				
図　名	防球ネット構造図			
工事件名	神奈川処理区エキサイトよこはま競宮橋 雨水幹線下水道整備工事（その2）			
施工場所	西区岡野二丁目9番1号地先			
縮　尺	図　示	図　番	33 / 68	
号線番号				
地形図番号				
審　査	課長	係長	検算	設計
横浜市環境創造局				

防球ネット構造図


防球ネット平面図

(A1) S=1:250
(A3) S=1:500

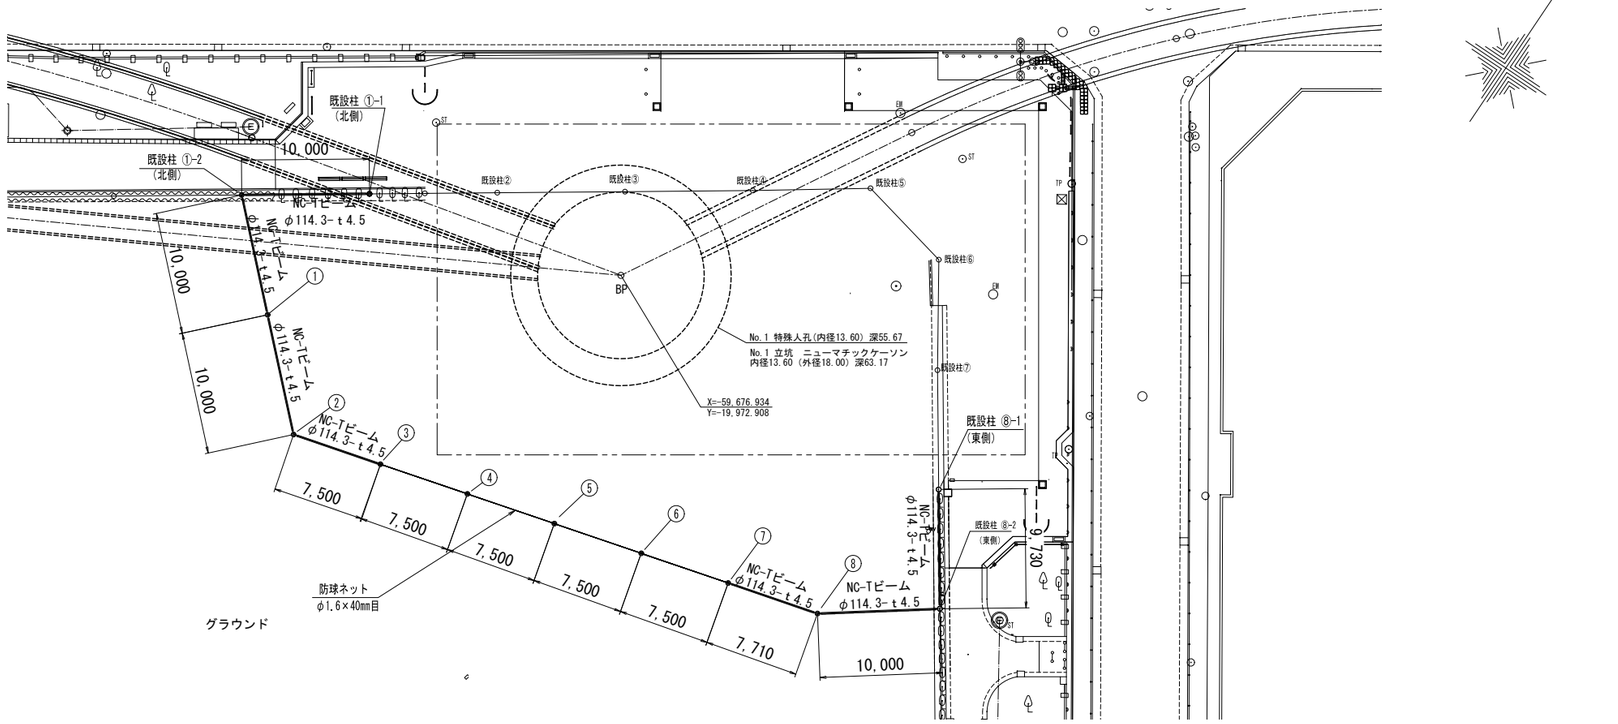

(A1) S=1:150
(A3) S=1:300

防球ネット(1)移設展開図

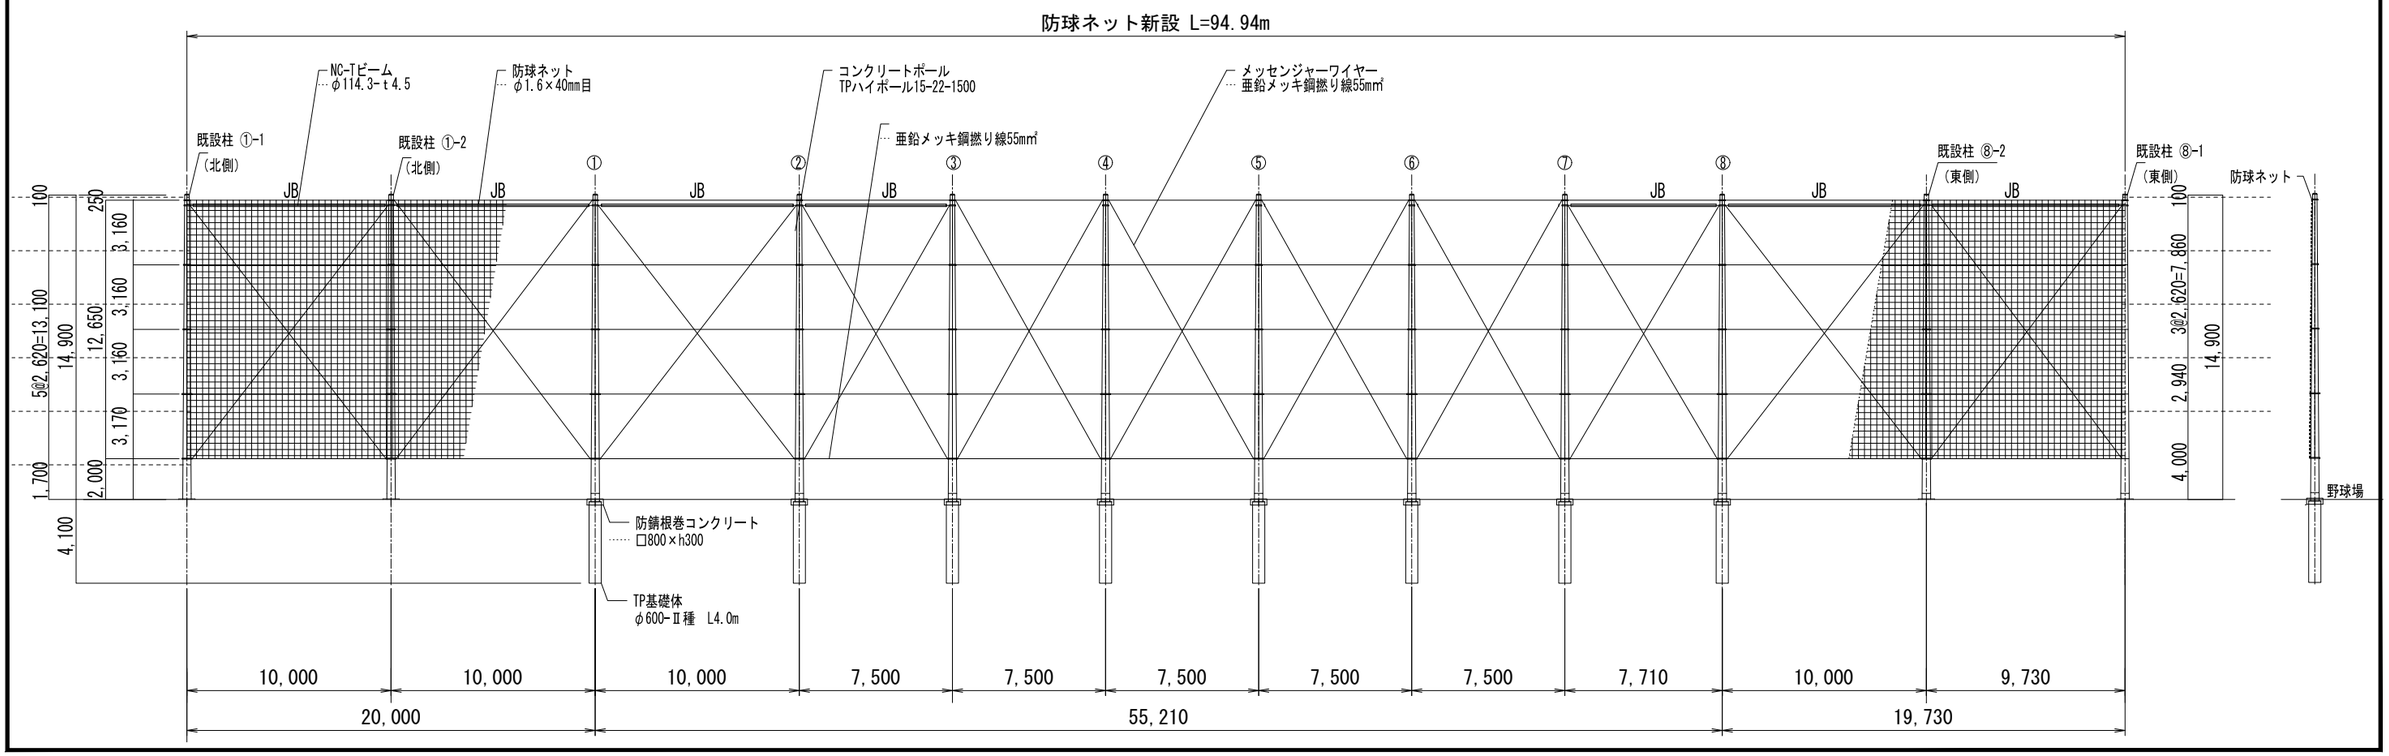

令和2年度設計図（排除方式　合流）

図　名	給排水管図			
工事件名	神奈川処理区エキサイトよこはま競宮橋 雨水幹線下水道整備工事（その2）			
施工場所	西区岡野二丁目9番1号地先			
縮　尺	(A1)S=1/200 (A3)S=1/400	図　番	35	68
号線番号				
地形図番号				
審　査	課長	係長	検算	設計

横浜市環境創造局

給排水管図

平面図 (A1)S=1:200 (A3)S=1:400

既設汚水桝　内径600
50PD
新設管
排水管 VU50
ポンプ圧送
防音ハウス
散水栓
バルブ
汚水桝
H1 75A
H1 75A（撤去管）
水飲
公　園
事務所
倉庫
倉庫
水道管 H1 75A 切断位置
土被り：0.680m
X = −59692.309
Y = −19999.994
現場
事務所
VLGP 25A（撤去管）
BP
No.1 立坑　ニューマチックケーソン
VLGP 25A（撤去管）
プール
SGP-PD 25A
H1 75A
私設メーター
VLGP 50A
VLGP 25A
工事用水用
バルブ
給水管
止水栓
※新設管
（下水道使用料金免除）
VLGP 25A
土被り：0.380m
VLGP 25A
土被り：0.150m
量水器
(13mm)
量水器
(20mm)
散水栓
(埋没)
水道本管 150DIP
VLGP 50A
VLGP 25A
水道管 VLGP 25A 切断位置
土被り：0.400m
X = −59696.721
Y = −19972.240
水道管 VLGP 25A 切断位置
土被り：0.400m
X = −59698.361
Y = −19966.229
新設管 SGP 20A
CV14-2C(FEP30)
グラウンド
VLGP 40A
給水口
三塁側給水口
25mm
H1 65A
スプリンクラー2
散水栓

【凡例】


既設管	----------
撤去管	——-——-——
※新設管 （下水道使用料金免除）	————
新設管	——-——-——

令和2年度設計図（排除方式　合流）				
図　名	防音ハウス　計画図（１）			
工事件名	神奈川処理区エキサイトよこはま鶴宮橋 雨水幹線下水道整備工事（その2）			
施工場所	西区岡野二丁目9番1号地先			
縮　尺	(A1)S=1:200 (A3)S=1:400	図　番	38 / 68	
号線番号				
地形図番号				
審　査	課長	係長	検算	設計
横浜市環境創造局				


防音ハウス　計画図（１）

(A1)S=1:200
(A3)S=1:400


BSK－Bタイプ

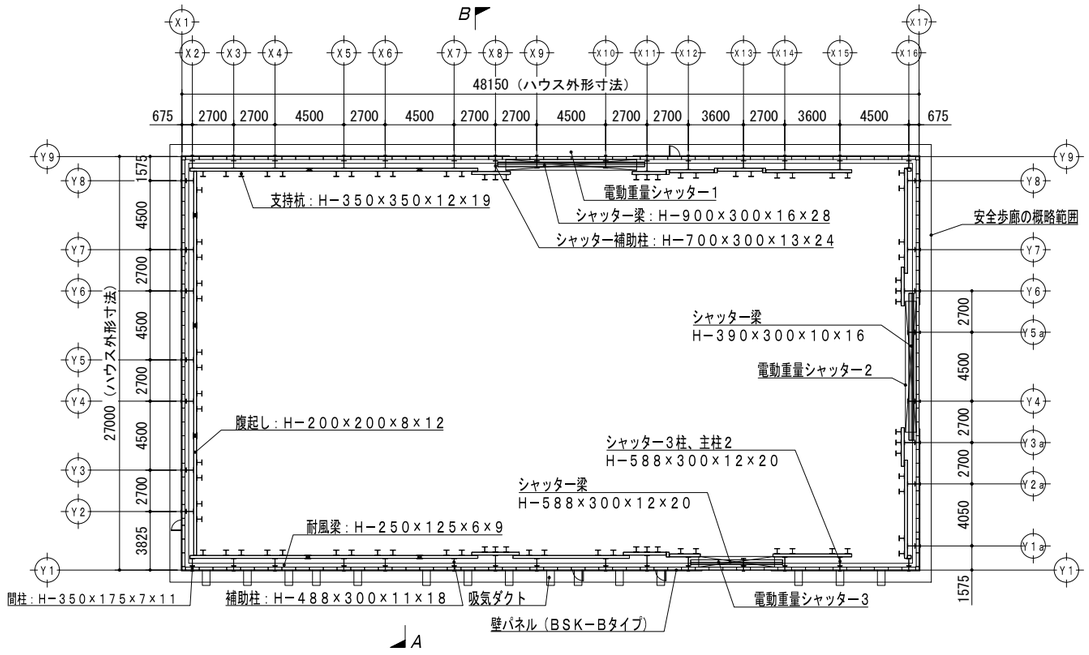


平面図 1:400

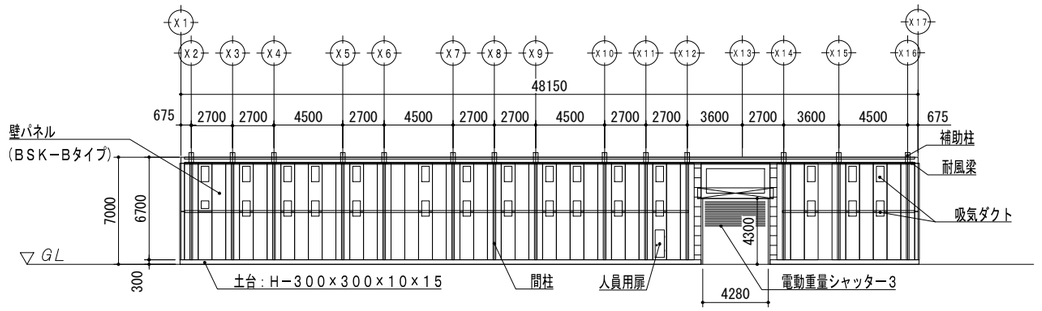


Y１通り立面図 1:400

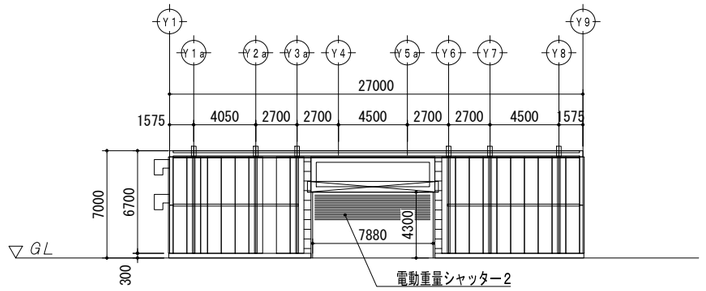


X１７通り立面図 1:400

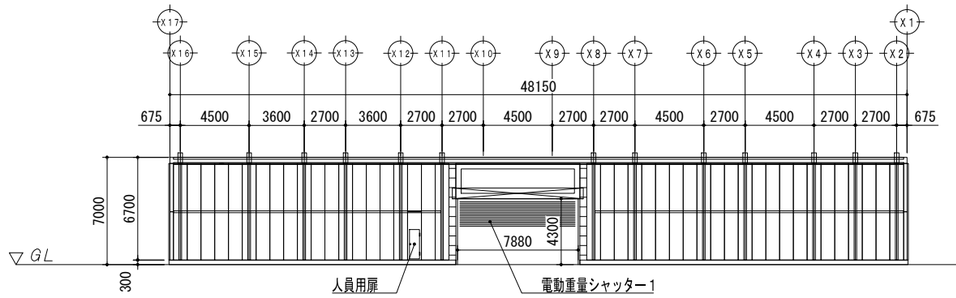

Y８通り立面図 1:400

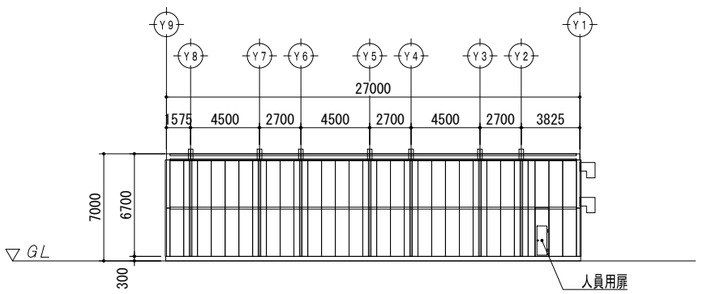

X１通り立面図 1:400

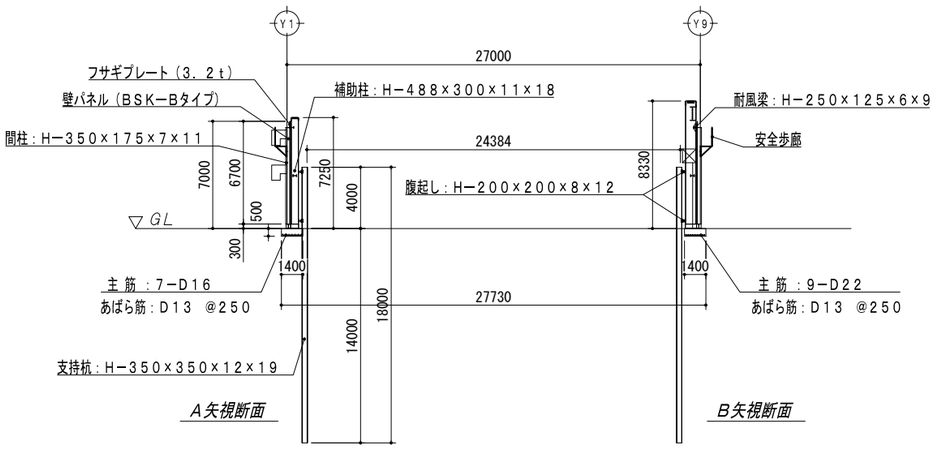


A，B矢視断面図 1:400

令和2年度設計図（排除方式　合流）				
図　名	防音ハウス　計画図（２）			
工事件名	神奈川処理区エキサイトよこはま鶴宮橋 雨水幹線下水道整備工事（その2）			
施工場所	西区岡野二丁目9番1号地先			
縮　尺	(A1)S=1:200 (A3)S=1:400	図　番	39	68
号線番号				
地形図番号				
審　査	課長	係長	検算	設計
横浜市環境創造局				


防音ハウス　計画図（２）

(A1)S=1:200
(A3)S=1:400


BSK−Bタイプ

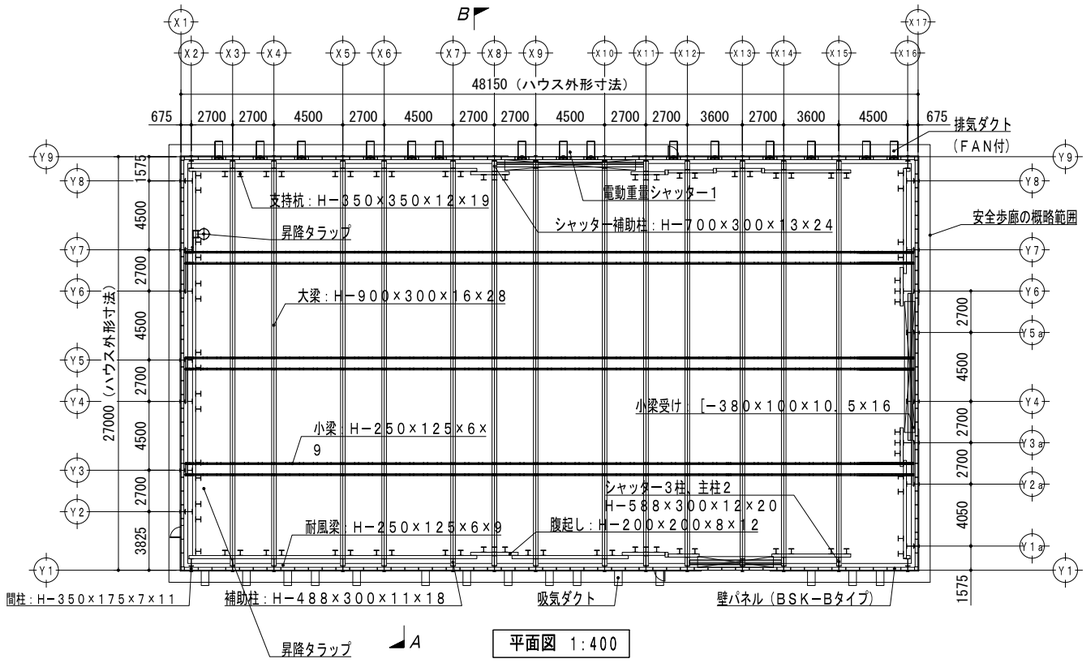


平面図　1:400

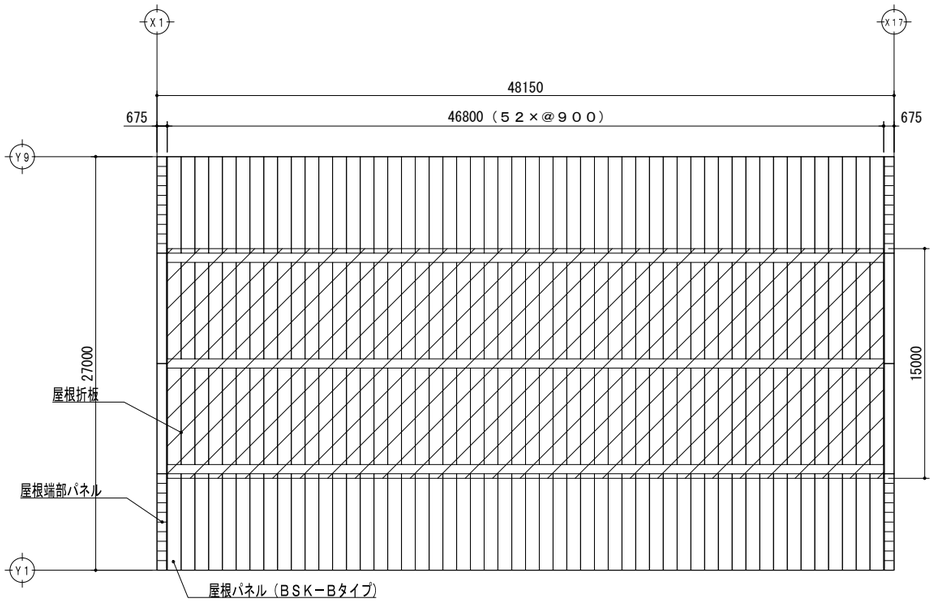

屋根伏図　1:400

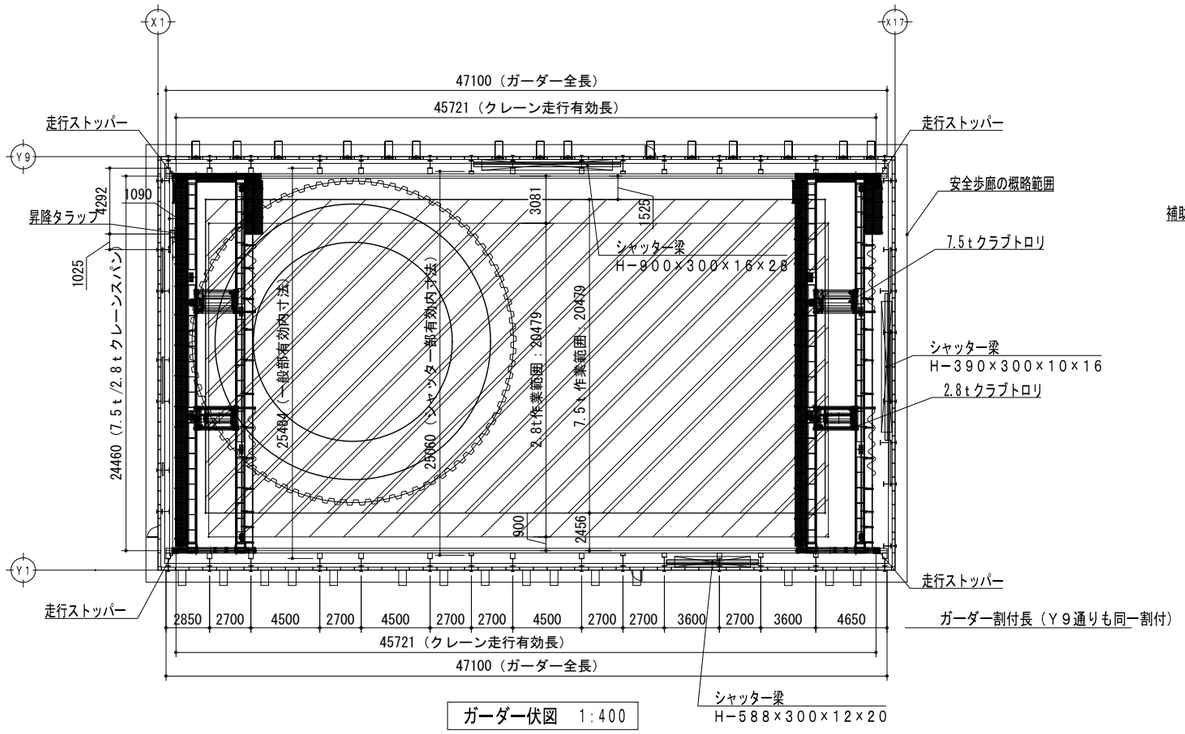

ガーダー伏図　1:400

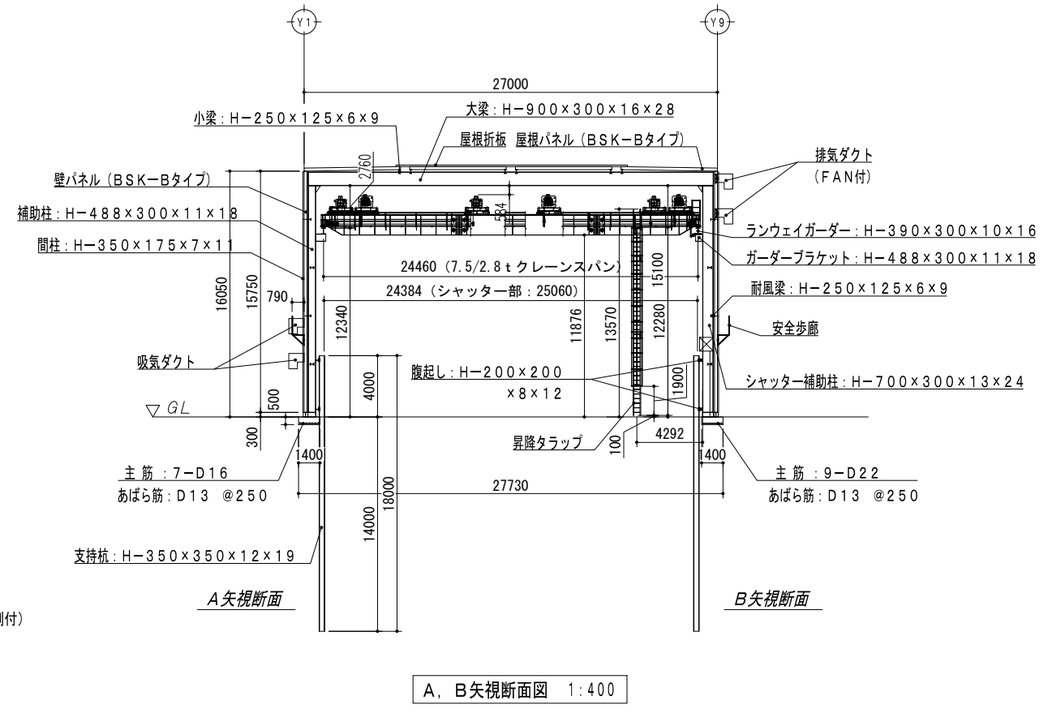


A，B矢視断面図　1:400

令和2年度設計図（排除方式　合流）				
図　名	防音ハウス　計画図（３）			
工事件名	神奈川処理区エキサイトよこはま龍宮橋 雨水幹線下水道整備工事（その2）			
施工場所	西区岡野二丁目9番1号地先			
縮　尺	(A1)S=1:200 (A3)S=1:400	図　番	40 / 68	
号線番号				
地形図番号				
審　査	課長	係長	検算	設計
横浜市環境創造局				


防音ハウス　計画図（３）

(A1)S=1:200
(A3)S=1:400


ＢＳＫ－Ｂタイプ

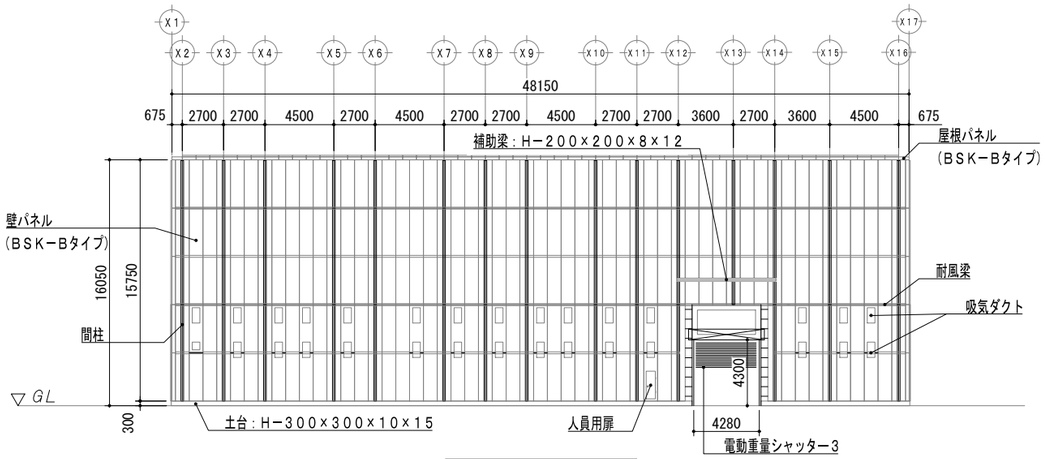


Ｙ１通り立面図　1:400

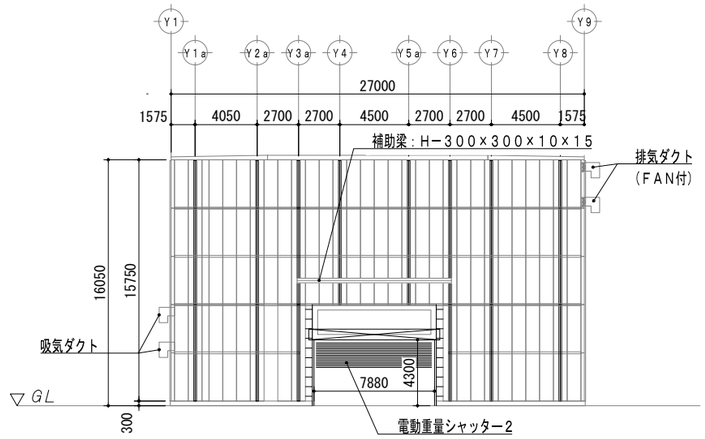

Ｘ１７通り立面図 1:400

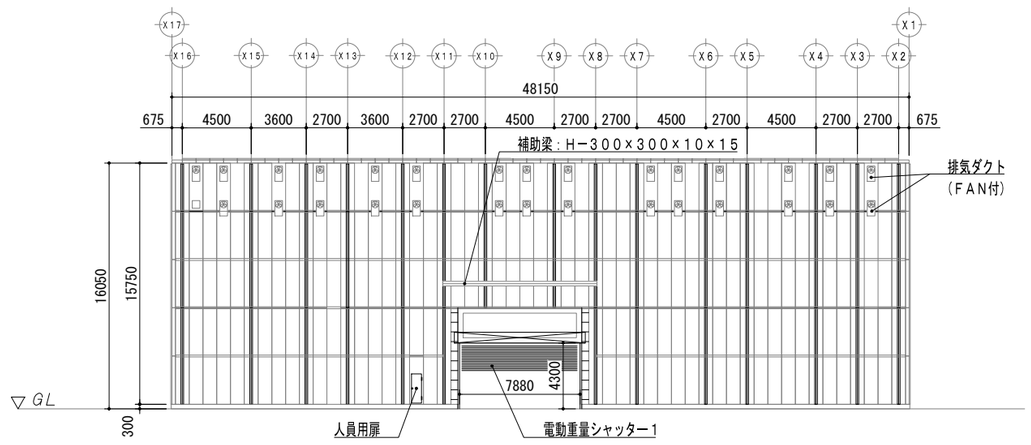

Ｙ８通り立面図　1:400

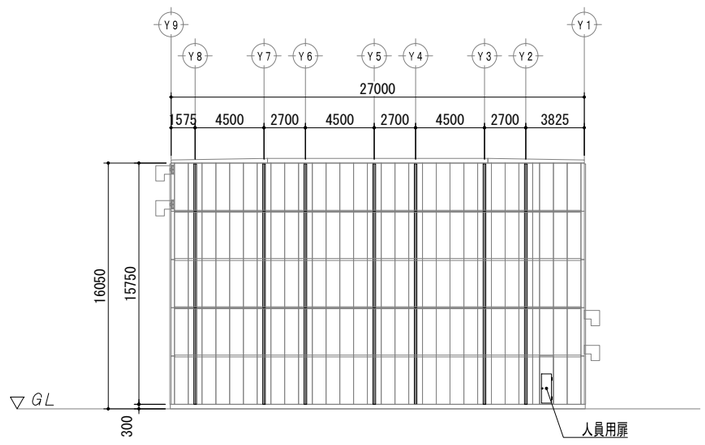


Ｘ１通り立面図　1:400

令和2年度設計図（排除方式　合流）				
図　名	防音壁　杭伏図			
工事件名	神奈川処理区エキサイトよこはま競宮橋 雨水幹線下水道整備工事（その2）			
施工場所	西区岡野二丁目9番1号地先			
縮　尺	(A3) S=1:150	図　番	41 / 68	
号線番号				
地形図番号				
審　査	課長	係長	検算	設計
横浜市環境創造局				

防音壁　杭伏図 S=1:150

ＢＳＫ－Ｂタイプ


平面図

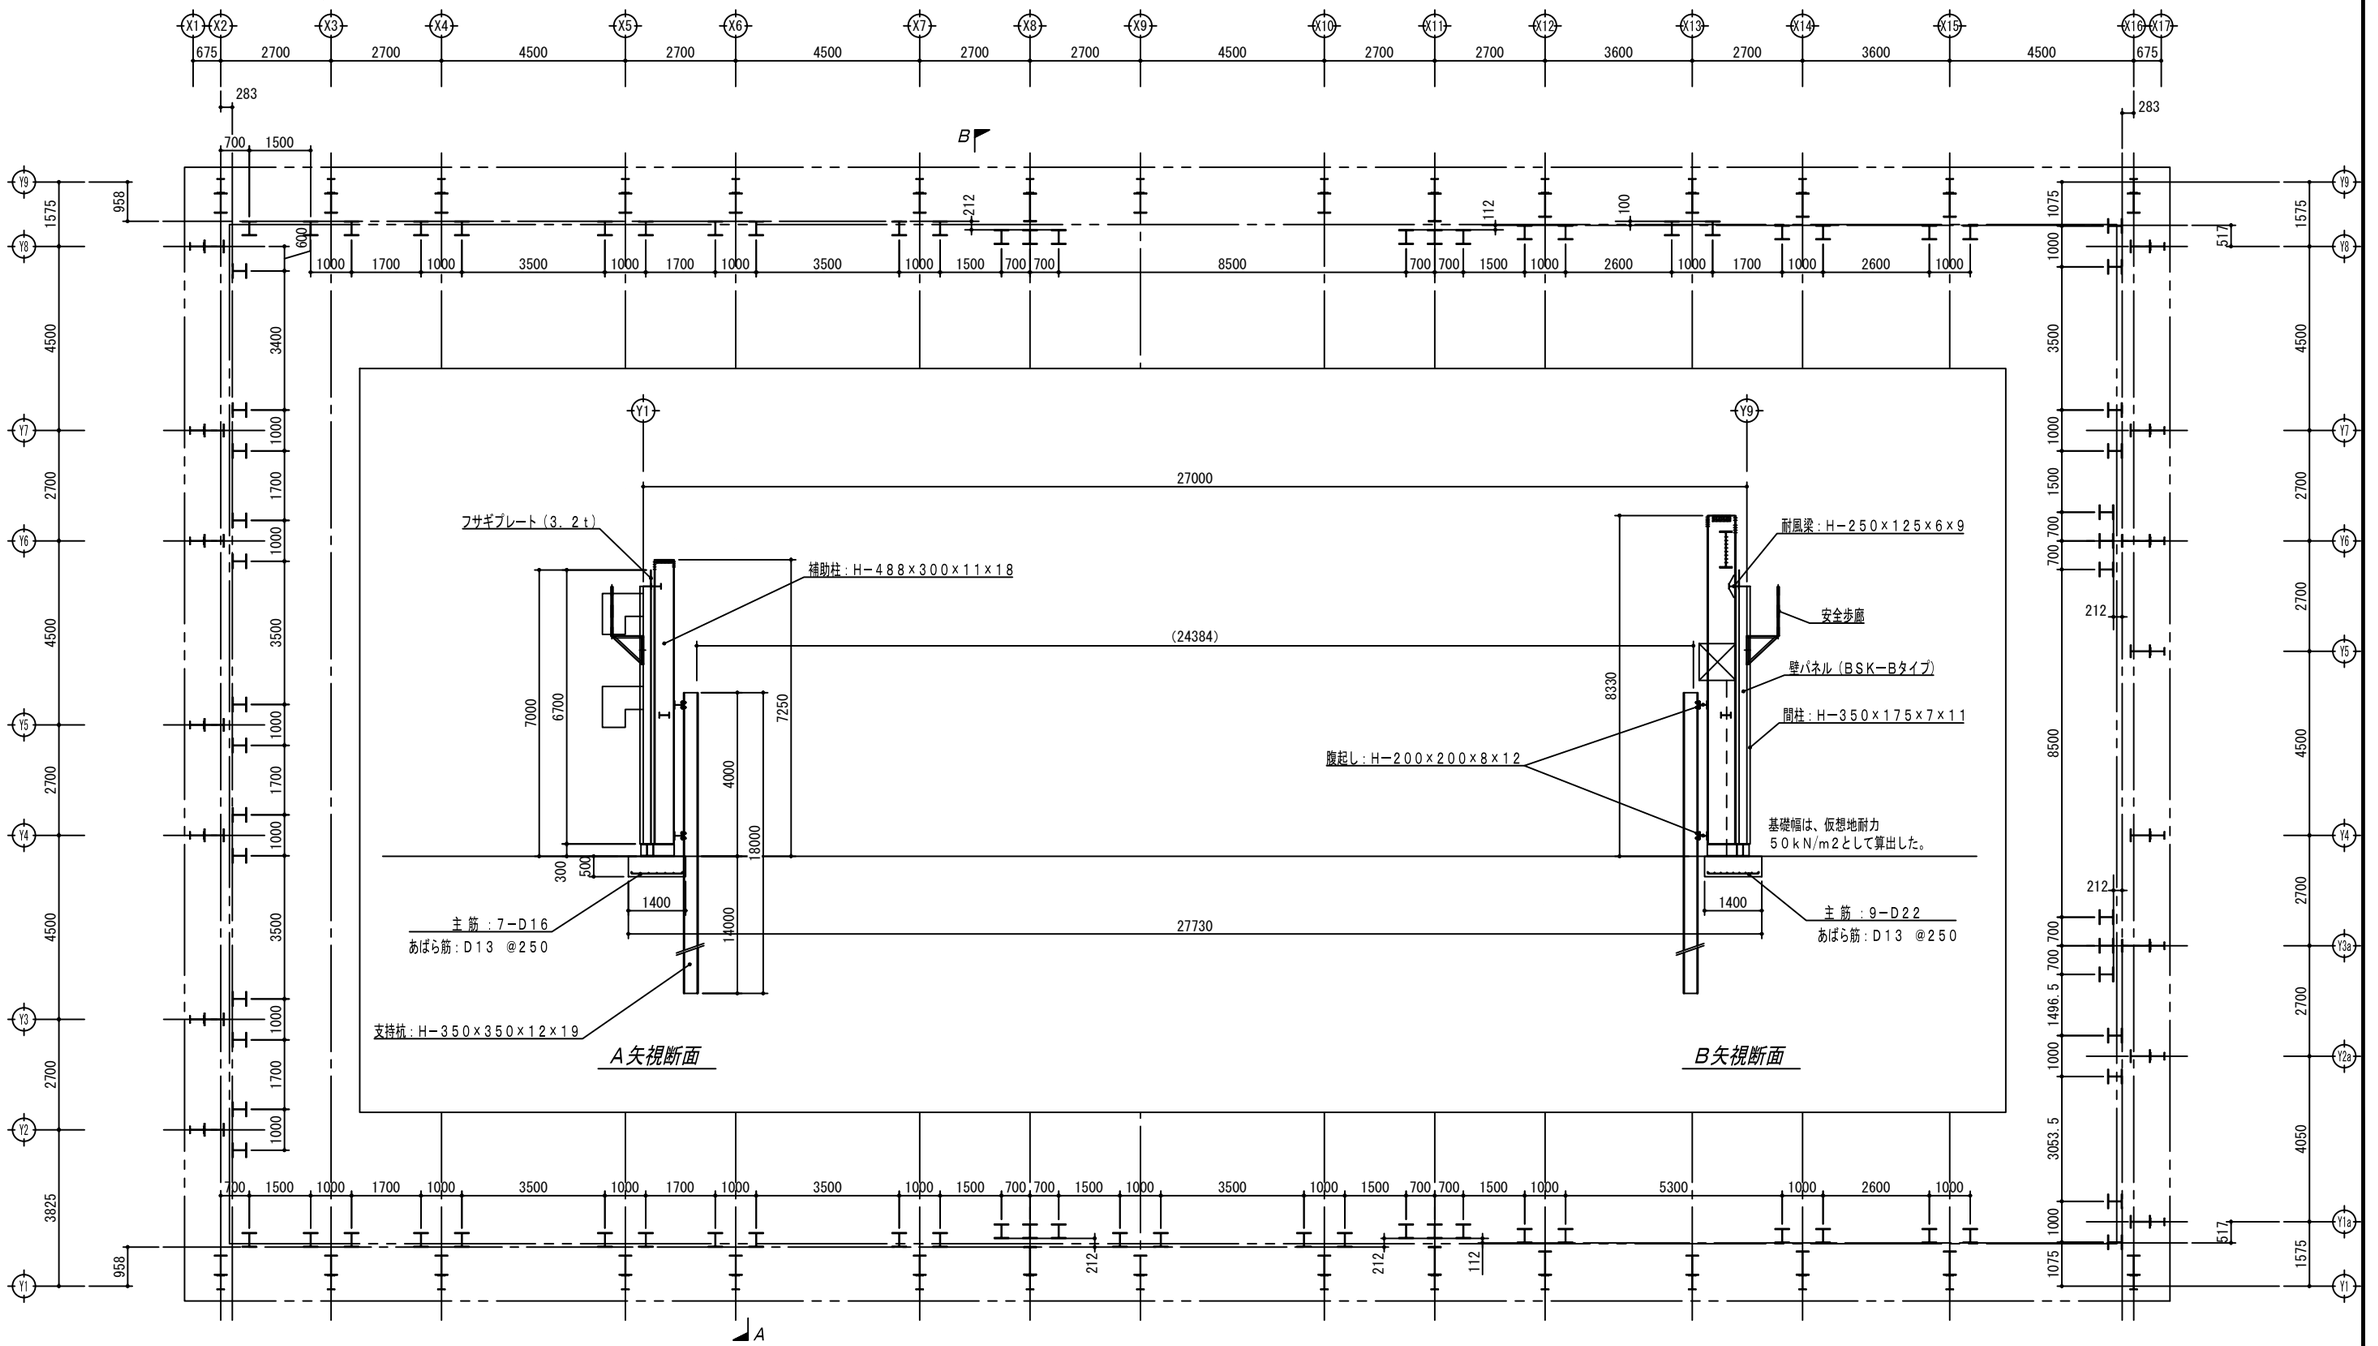

※杭を計画位置より外側に打設すると、壁パネルが外側にはらみ
壁状には施工できても、ハウスを組み立てることができなくなるため、
施工中に腹起しを工場に持ち帰り、切欠き加工（別途費用、工期増大）
が発生します。杭は数センチ控えて内側で打設してください。

令和2年度設計図（排除方式　合流）				
図　名	防音壁　布基礎伏図			
工事件名	神奈川処理区エキサイトよこはま鶴宮橋 雨水幹線下水道整備工事（その2）			
施工場所	西区岡野二丁目9番1号地先			
縮　尺	(A1)S=1:100 (A3)S=1:200	図　番	42 / 68	
号線番号				
地形図番号				
審　査	課長	係長	検算	設計
横浜市環境創造局				

防音壁　布基礎伏図　(A1)S=1:100 (A3)S=1:200

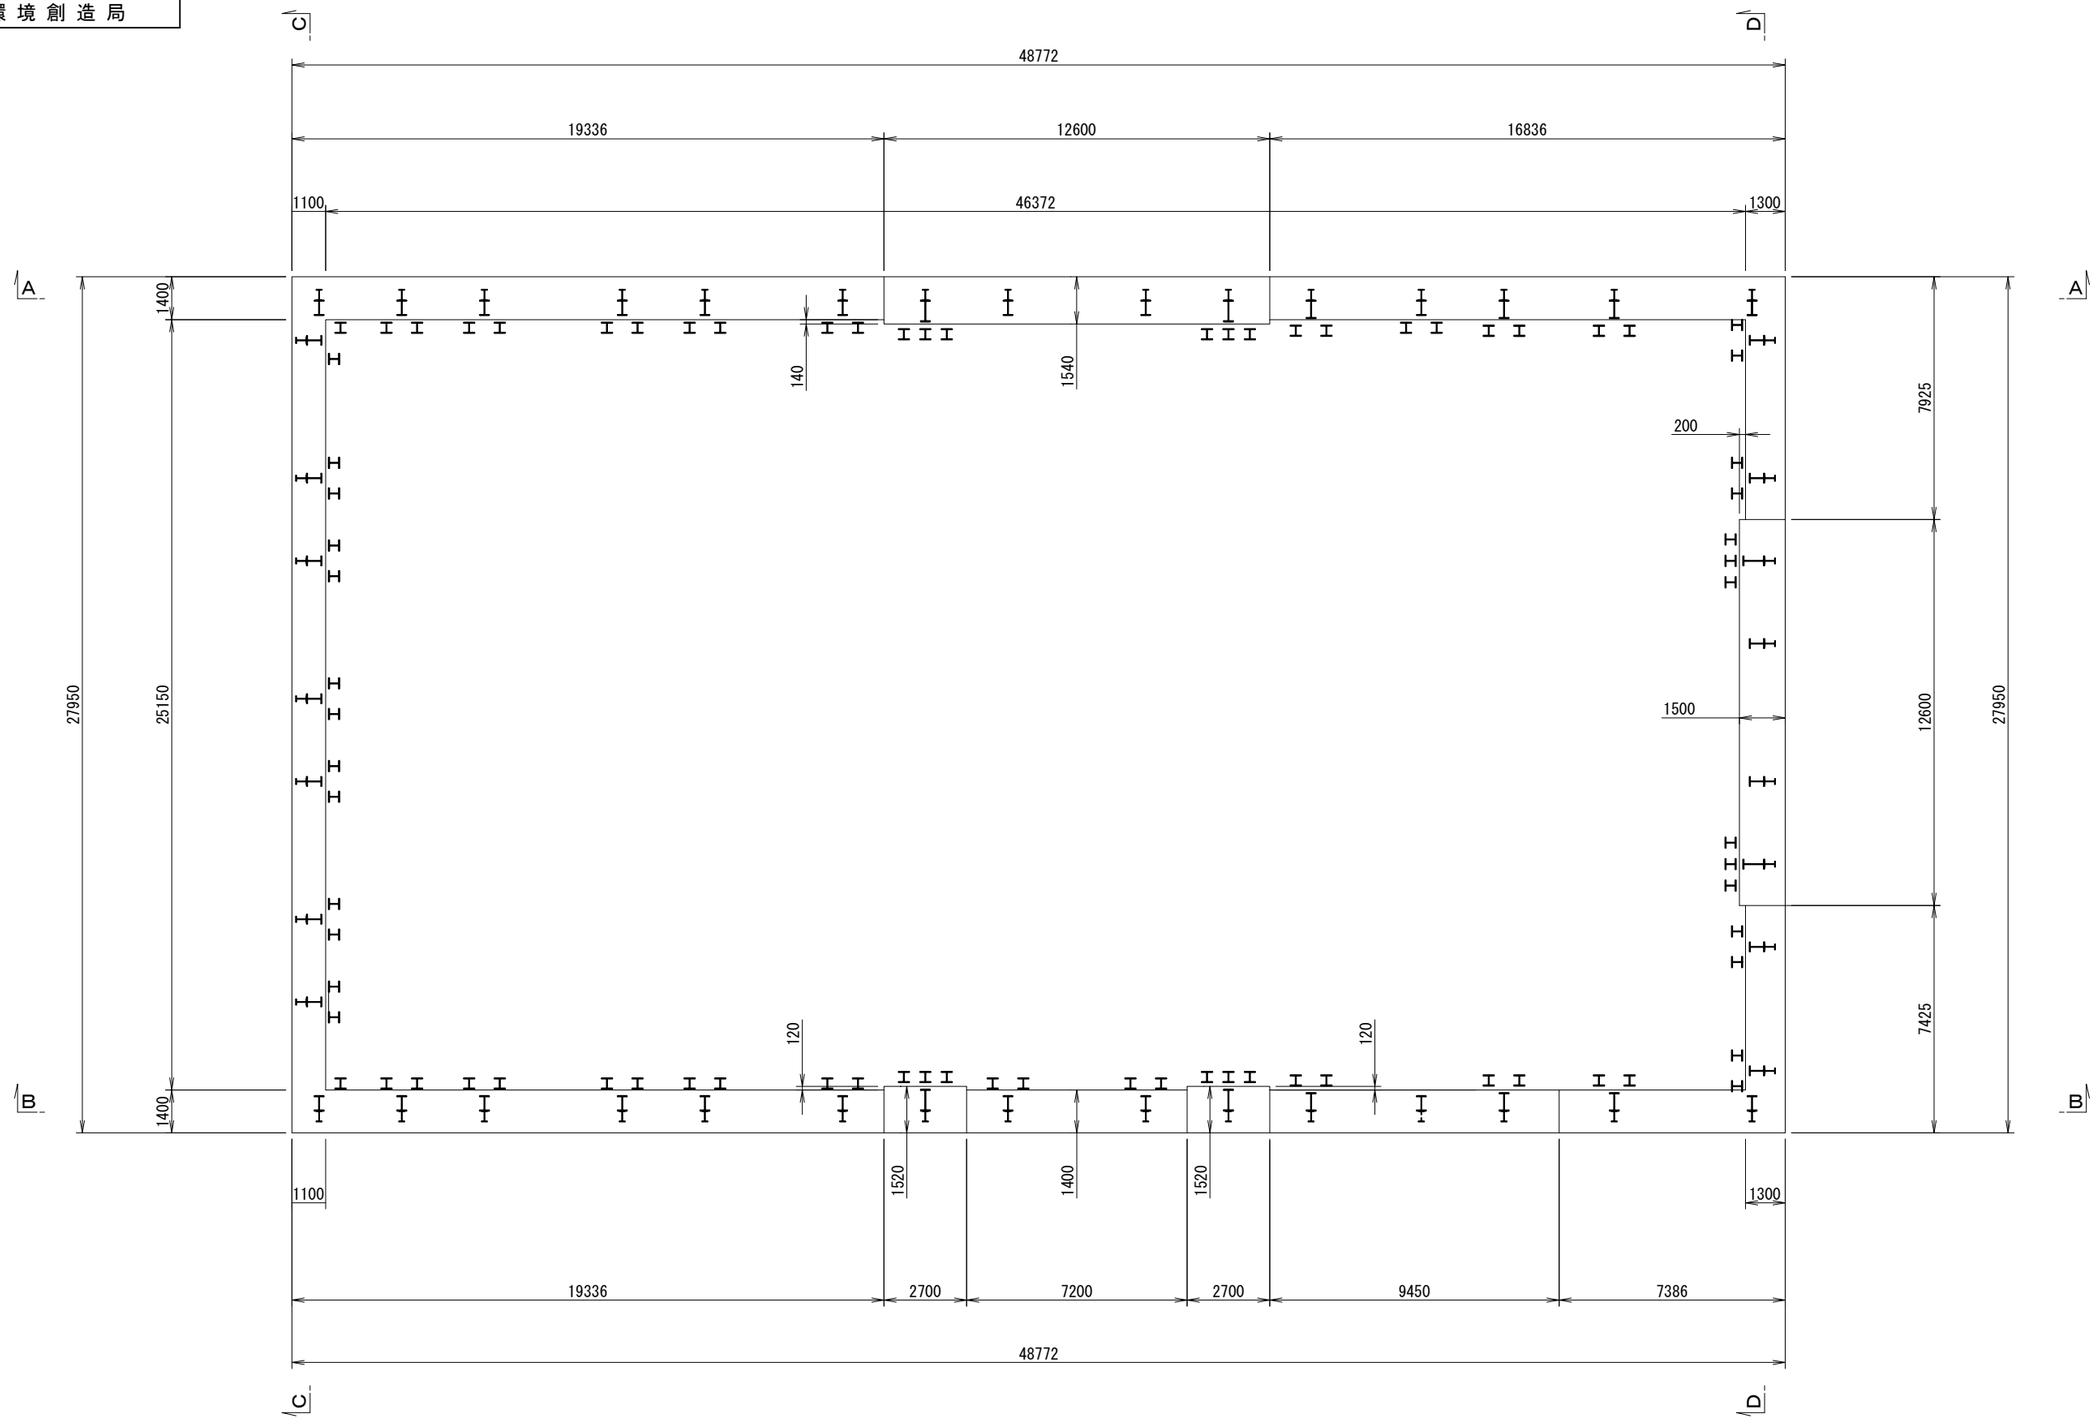


令和2年度設計図（排除方式　合流）				
図　名	防音壁　布基礎断面図			
工事件名	神奈川処理区エキサイトよこはま鶴宮橋 雨水幹線下水道整備工事（その2）			
施工場所	西区岡野二丁目9番1号地先			
縮　尺	(A1)S=1:150 (A3)S=1:300	図　番	43	68
号線番号				
地形図番号				
審　査	課長	係長	検算	設計
横浜市環境創造局				


防音壁　布基礎断面図

(A1)S=1:150
(A3)S=1:300


A-A断面図

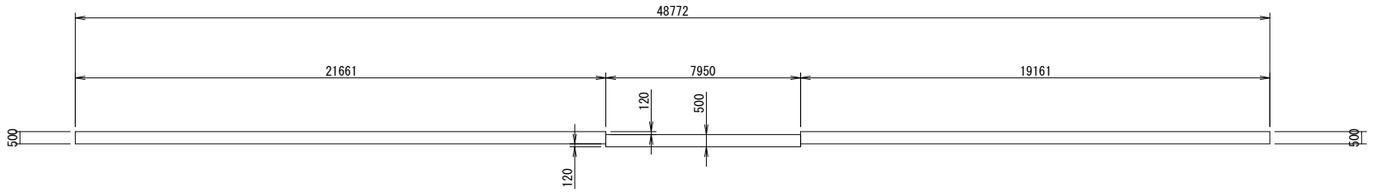


B-B断面図

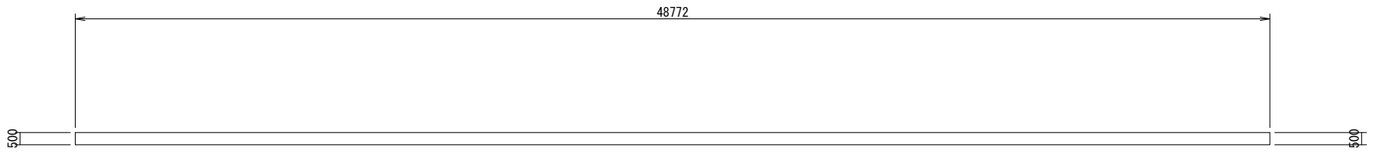

C-C断面図

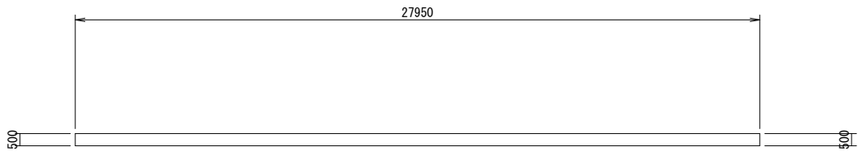


D-D断面図

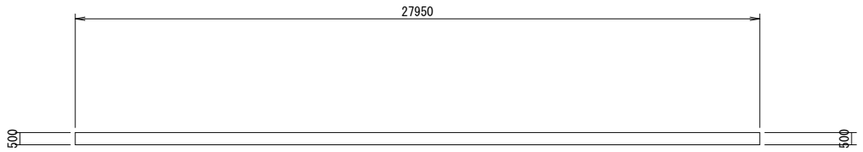

令和2年度設計図（排除方式　合流）				
図　名	防音壁　布基礎配筋図　（１）			
工事件名	神奈川処理区エキサイトよこはま競宮橋 雨水幹線下水道整備工事（その2）			
施工場所	西区岡野二丁目9番1号地先			
縮　尺	(A1)S=1:100 (A3)S=1:200	図　番	44	68
号線番号				
地形図番号				
審　査	課長	係長	検算	設計
横浜市環境創造局				

防音壁　布基礎配筋図　（１）

(A1)S=1:100
(A3)S=1:200

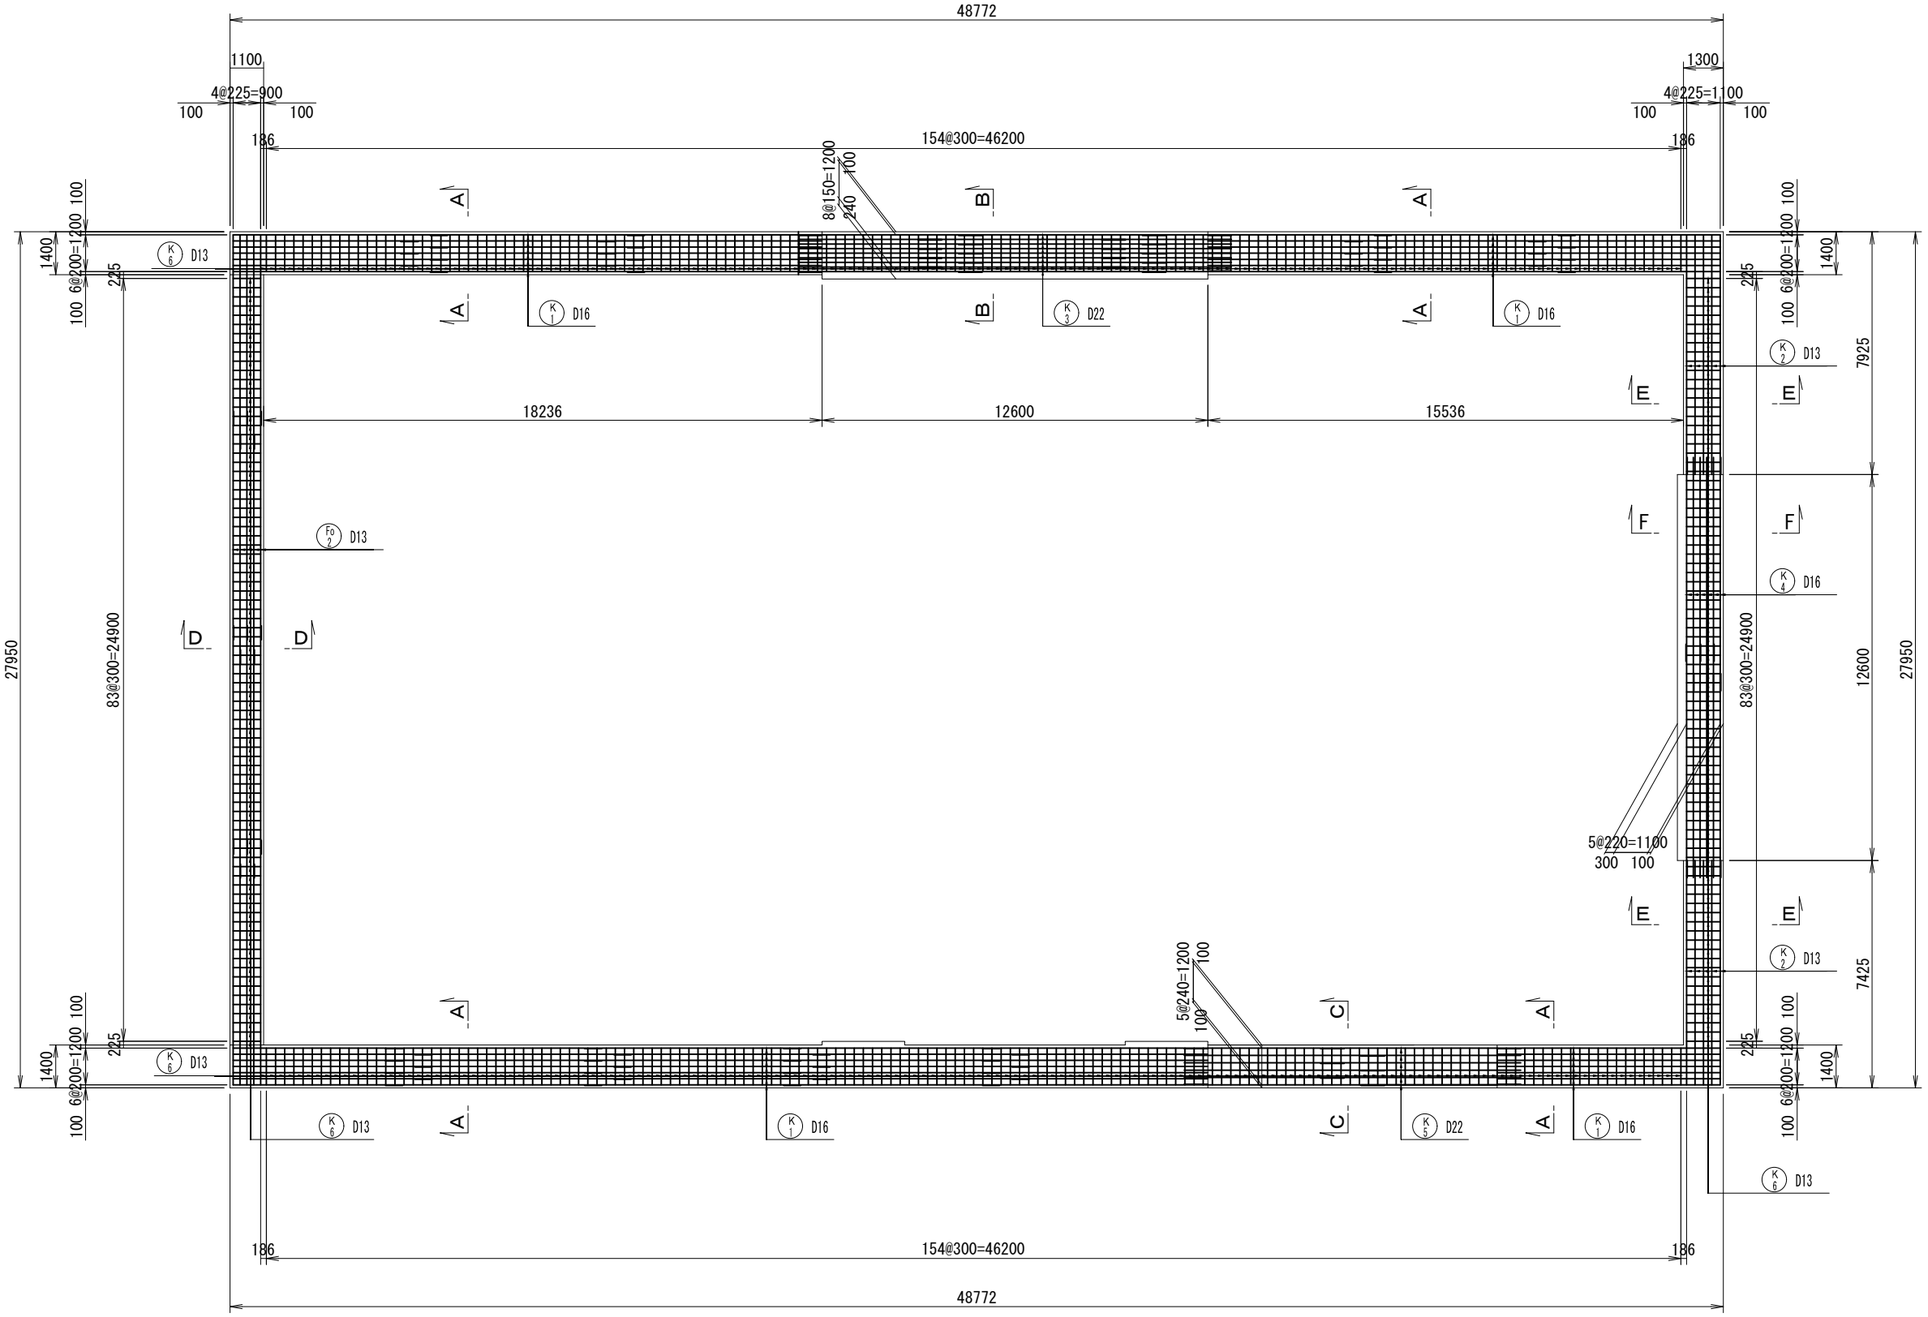


令和2年度設計図（排除方式　合流）				
図　名	防音壁　布基礎配筋図　（２）			
工事件名	神奈川処理区エキサイトよこはま鶴宮橋 雨水幹線下水道整備工事（その2）			
施工場所	西区岡野二丁目9番1号地先			
縮　尺	(A1)S=1:10 (A3)S=1:20	図　番	45 / 68	
号線番号				
地形図番号				
審　査	課長	係長	検算	設計
横浜市環境創造局				


防音壁　布基礎配筋図　（２）

(A1)S=1:10
(A3)S=1:20


A-A断面図

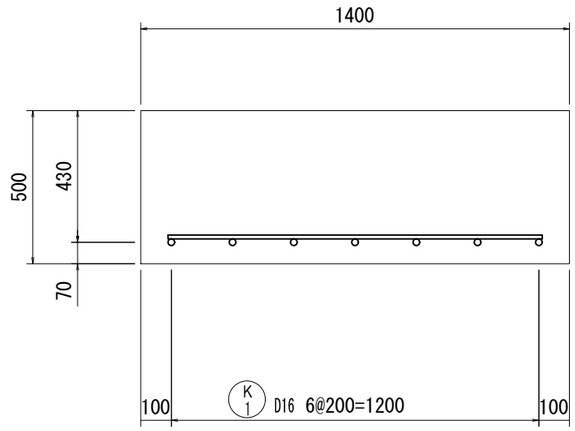


B-B断面図

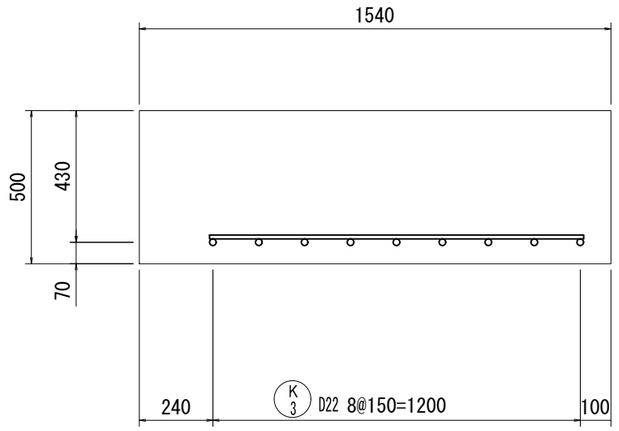


C-C断面図

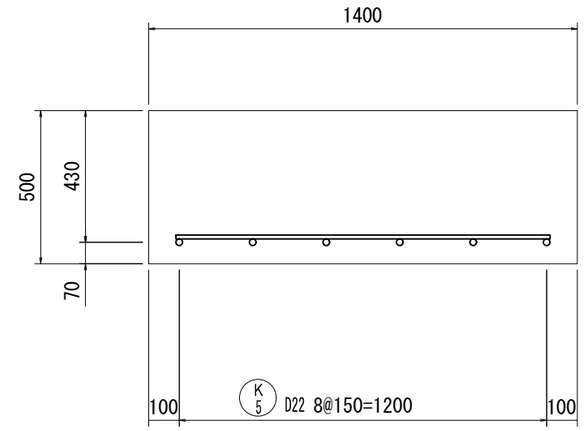


D-D断面図

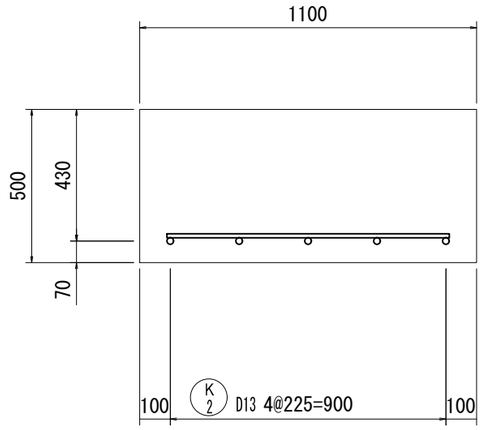

E-E断面図

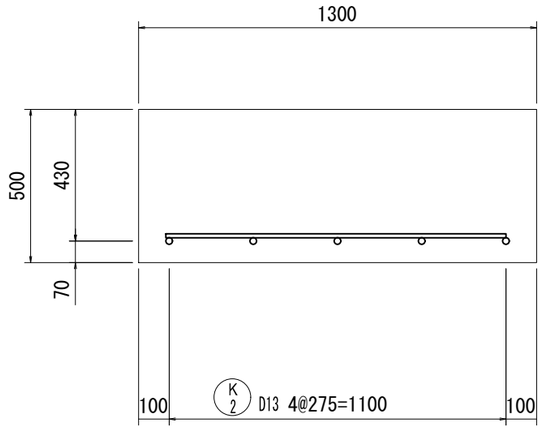

F-F断面図

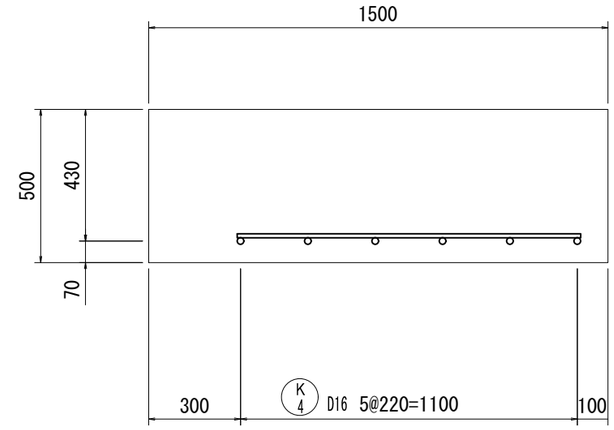


令和2年度設計図（排除方式　合流）				
図　名	防音壁　土台嵩上げ図			
工事件名	神奈川処理区エキサイトよこはま競宮橋雨水幹線下水道整備工事（その2）			
施工場所	西区岡野二丁目9番1号地先			
縮　尺	図　示	図　番	46 / 68	
号線番号				
地形図番号				
審　査	課長	係長	検算	設計
横浜市環境創造局				

防音壁　土台嵩上げ図

ＢＳＫ－Ｂタイプ

平面図 S=1:150

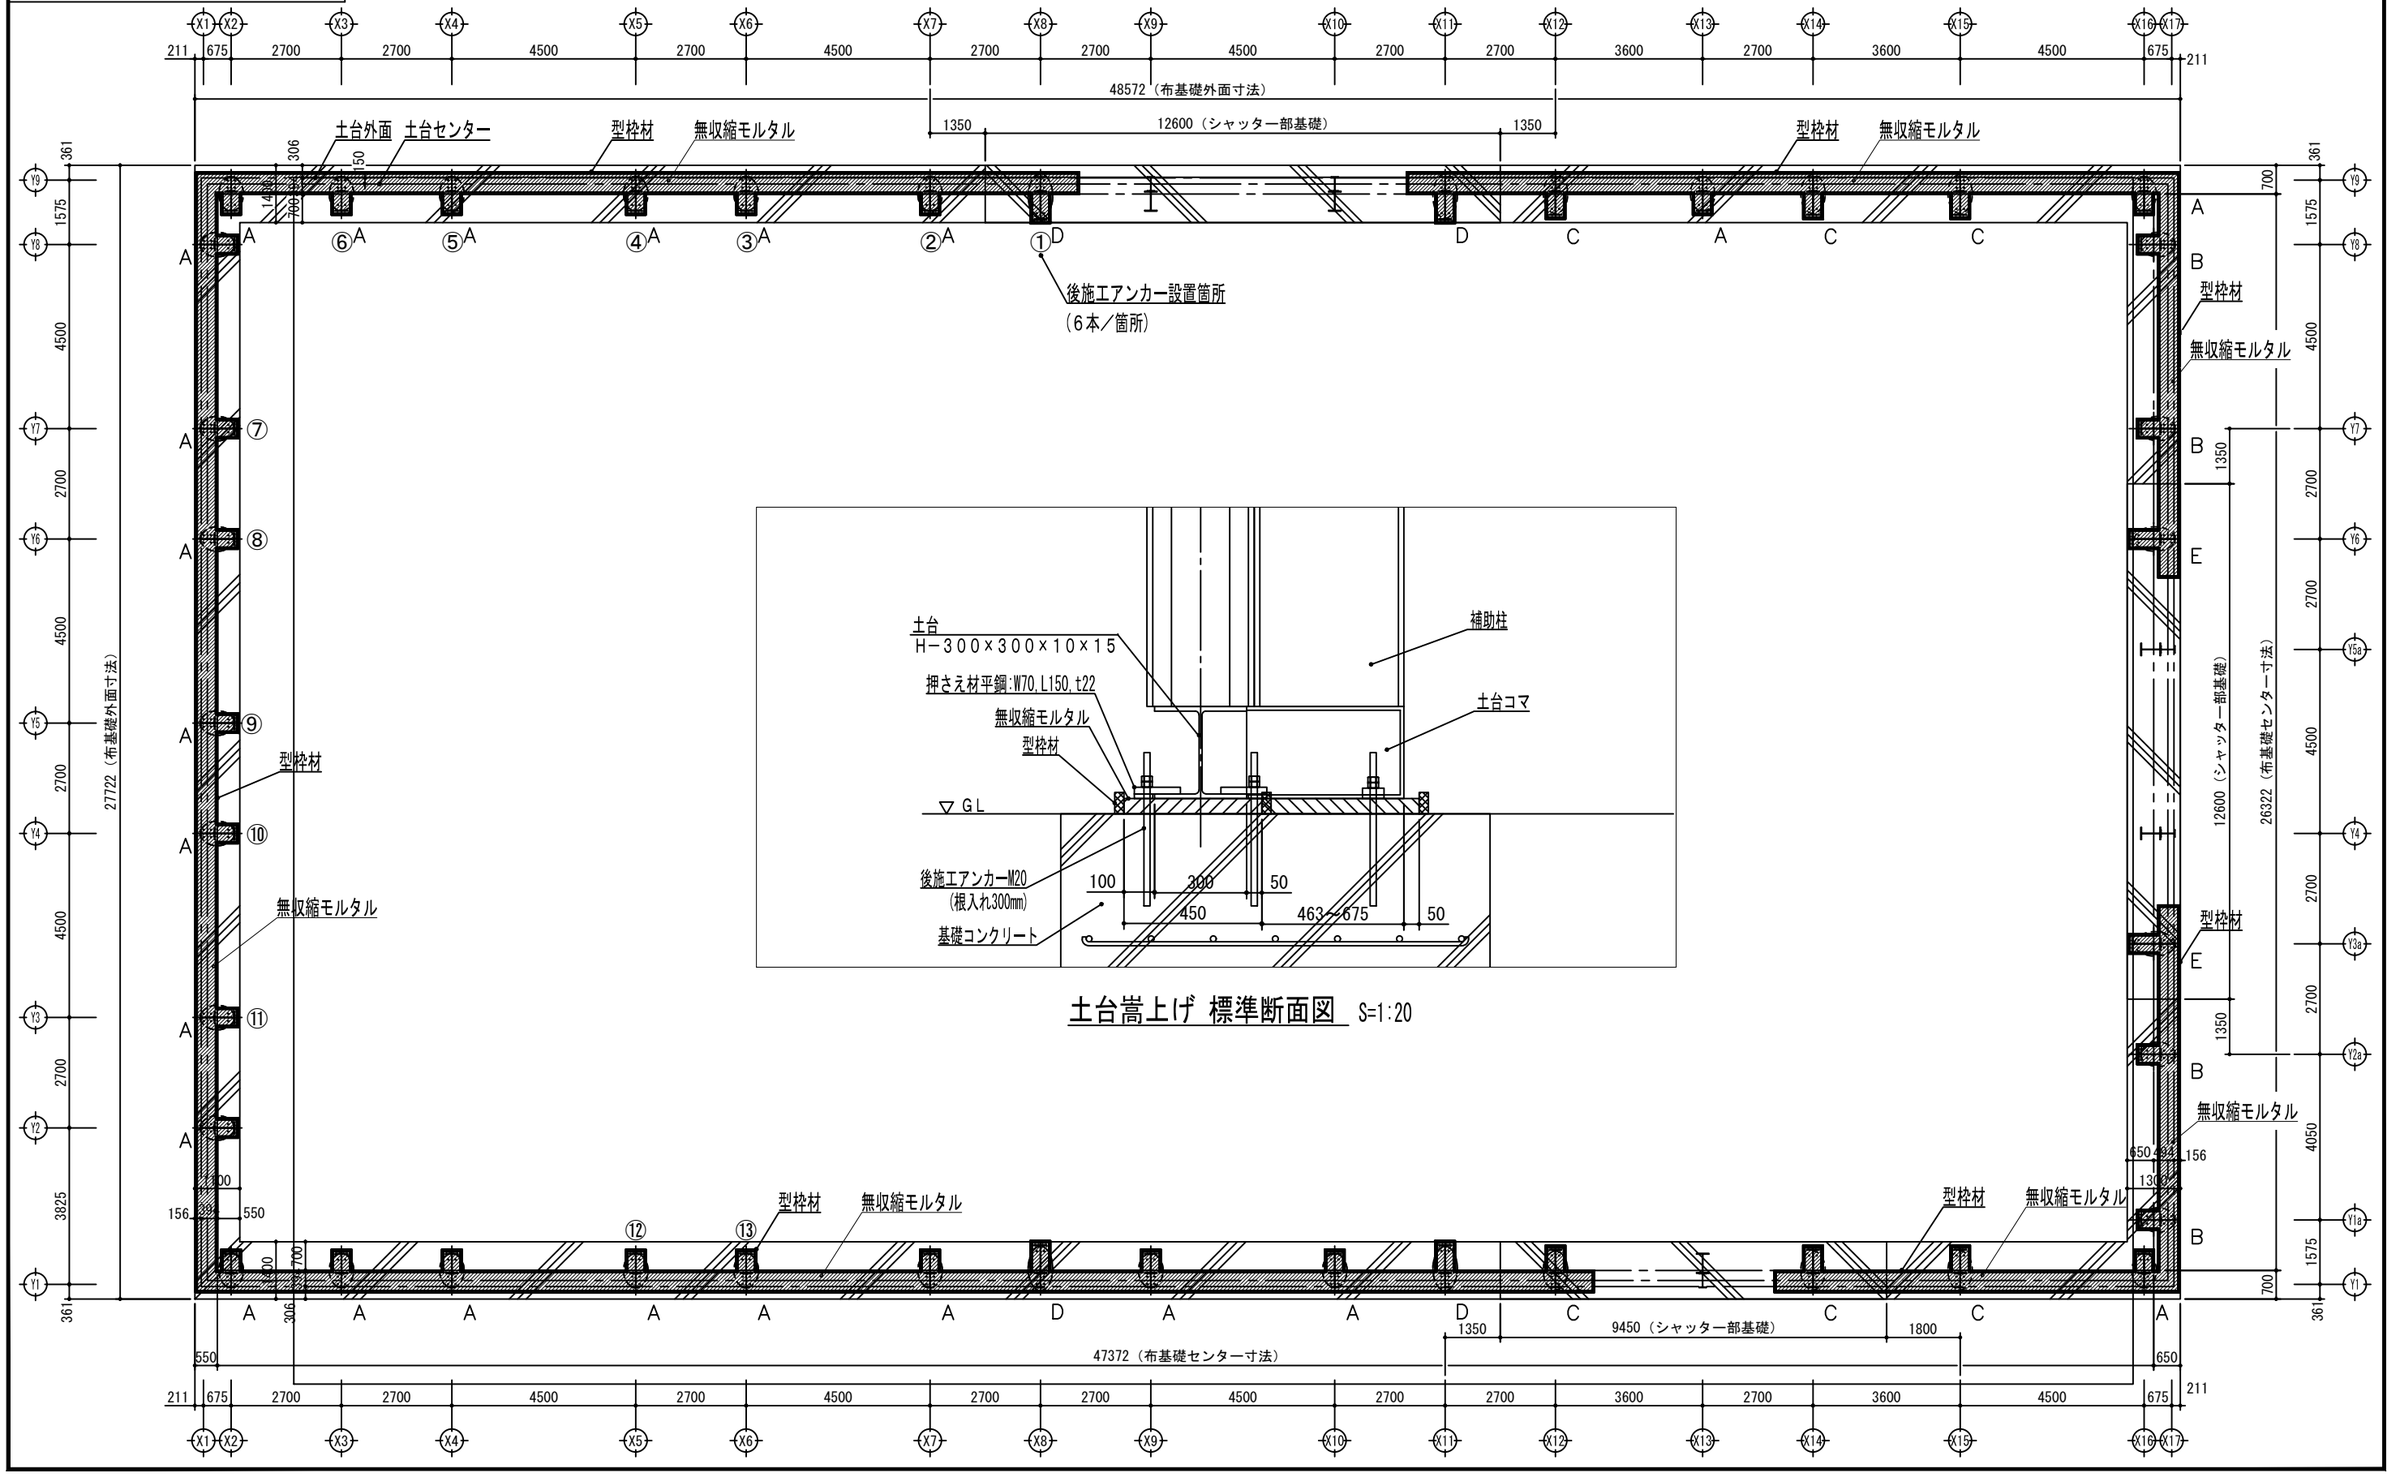


土台嵩上げ 標準断面図 S=1:20

令和2年度設計図（排除方式　合流）				
図　名	舗装計画図			
工事件名	神奈川処理区エキサイトよこはま競宮橋 雨水幹線下水道整備工事（その2）			
施工場所	西区岡野二丁目9番1号地先			
縮　尺	図　示	図　番	55 / 68	
号線番号				
地形図番号				
審　査	課長	係長	検算	設計
横浜市環境創造局				

【竣工図】


舗装計画図

平面図　(A1)S=1:100　(A3)S=1:200

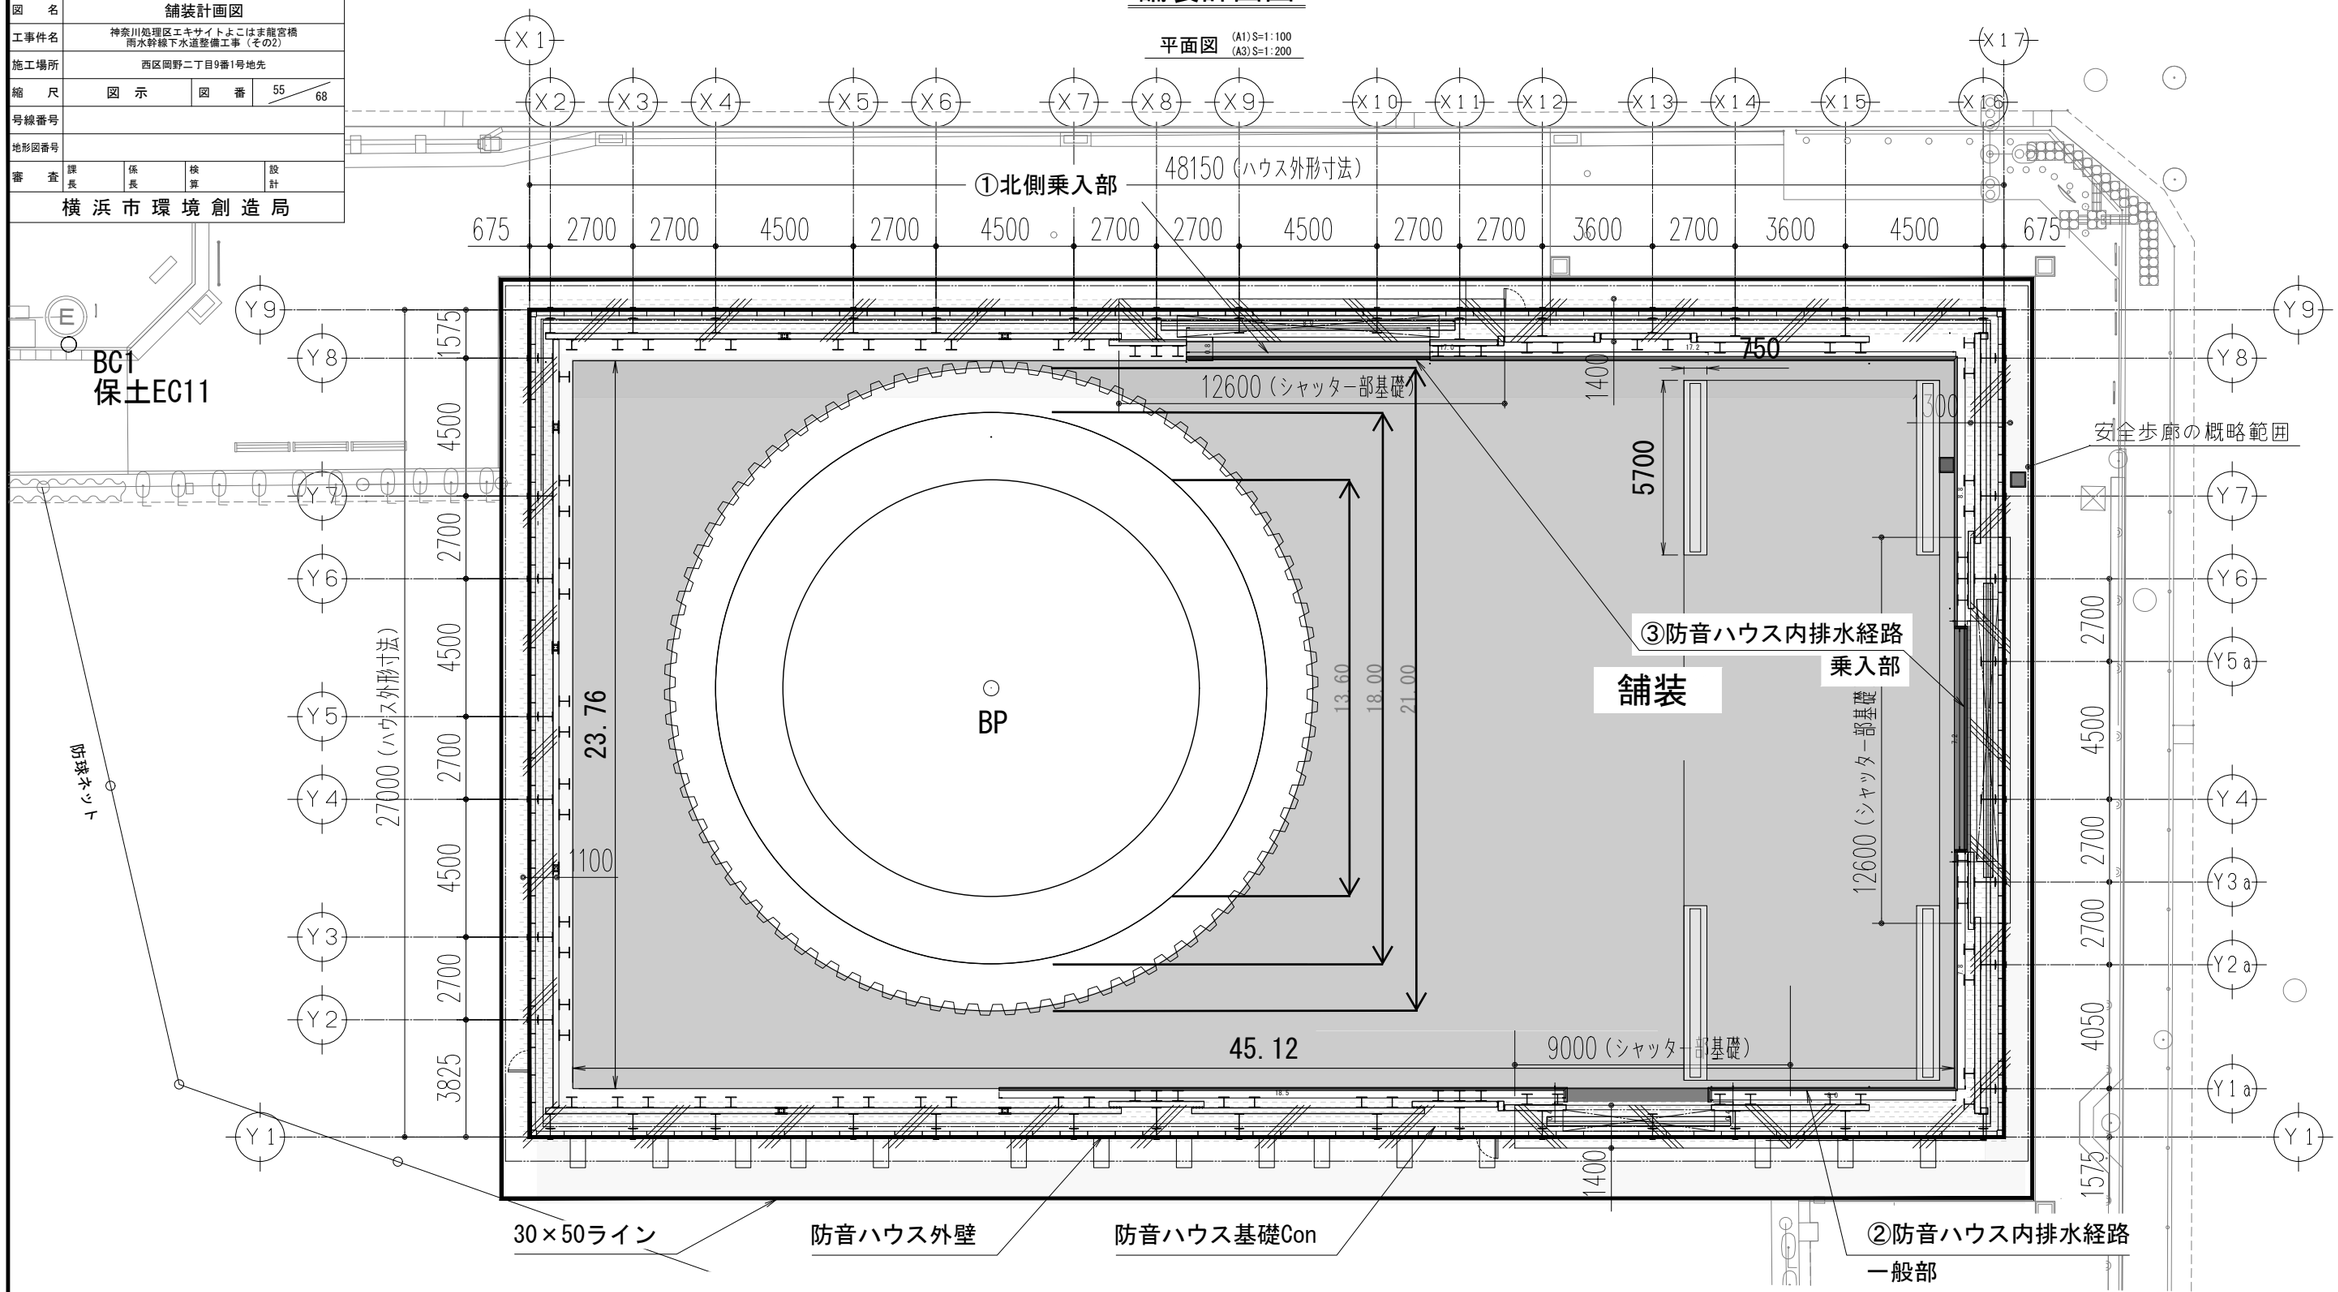


①北側乗り入れ部

断面図　(A1)S=1:25　(A3)S=1:50

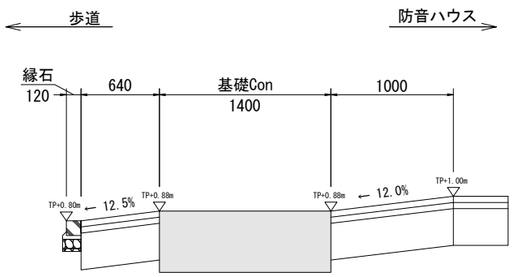


②防音ハウス内排水経路一般部

断面図　(A1)S=1: 5　(A3)S=1:10

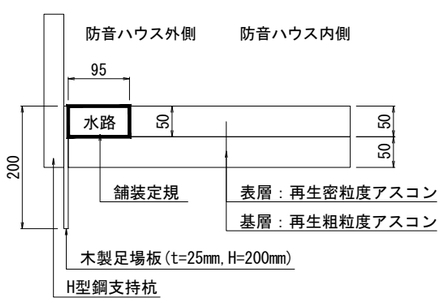


③防音ハウス内排水経路乗入れ部

断面図　(A1)S=1: 5　(A3)S=1:10

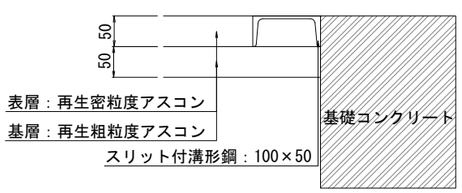

標準　舗装構成

(A1)S=1: 5　(A3)S=1:10

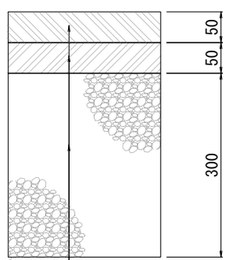


表層：再生密粒度アスコン　t=5cm
基層：再生粗粒度アスコン　t=5cm
路盤：再生ｸﾗｯｼｬｰﾗﾝ(RC-40)　t=30cm

令和2年度設計図（排除方式　合流）				
図　名	排水計画図			
工事件名	神奈川処理区エキサイトよこはま競宮橋 雨水幹線下水道整備工事（その2）			
施工場所	西区岡野二丁目9番1号地先			
縮　尺	図　示	図　番	56 / 68	
号線番号				
地形図番号				
審　査	課長	係長	検算	設計
横浜市環境創造局				


排水計画図

平面図　(A1)S=1:100　(A3)S=1:200

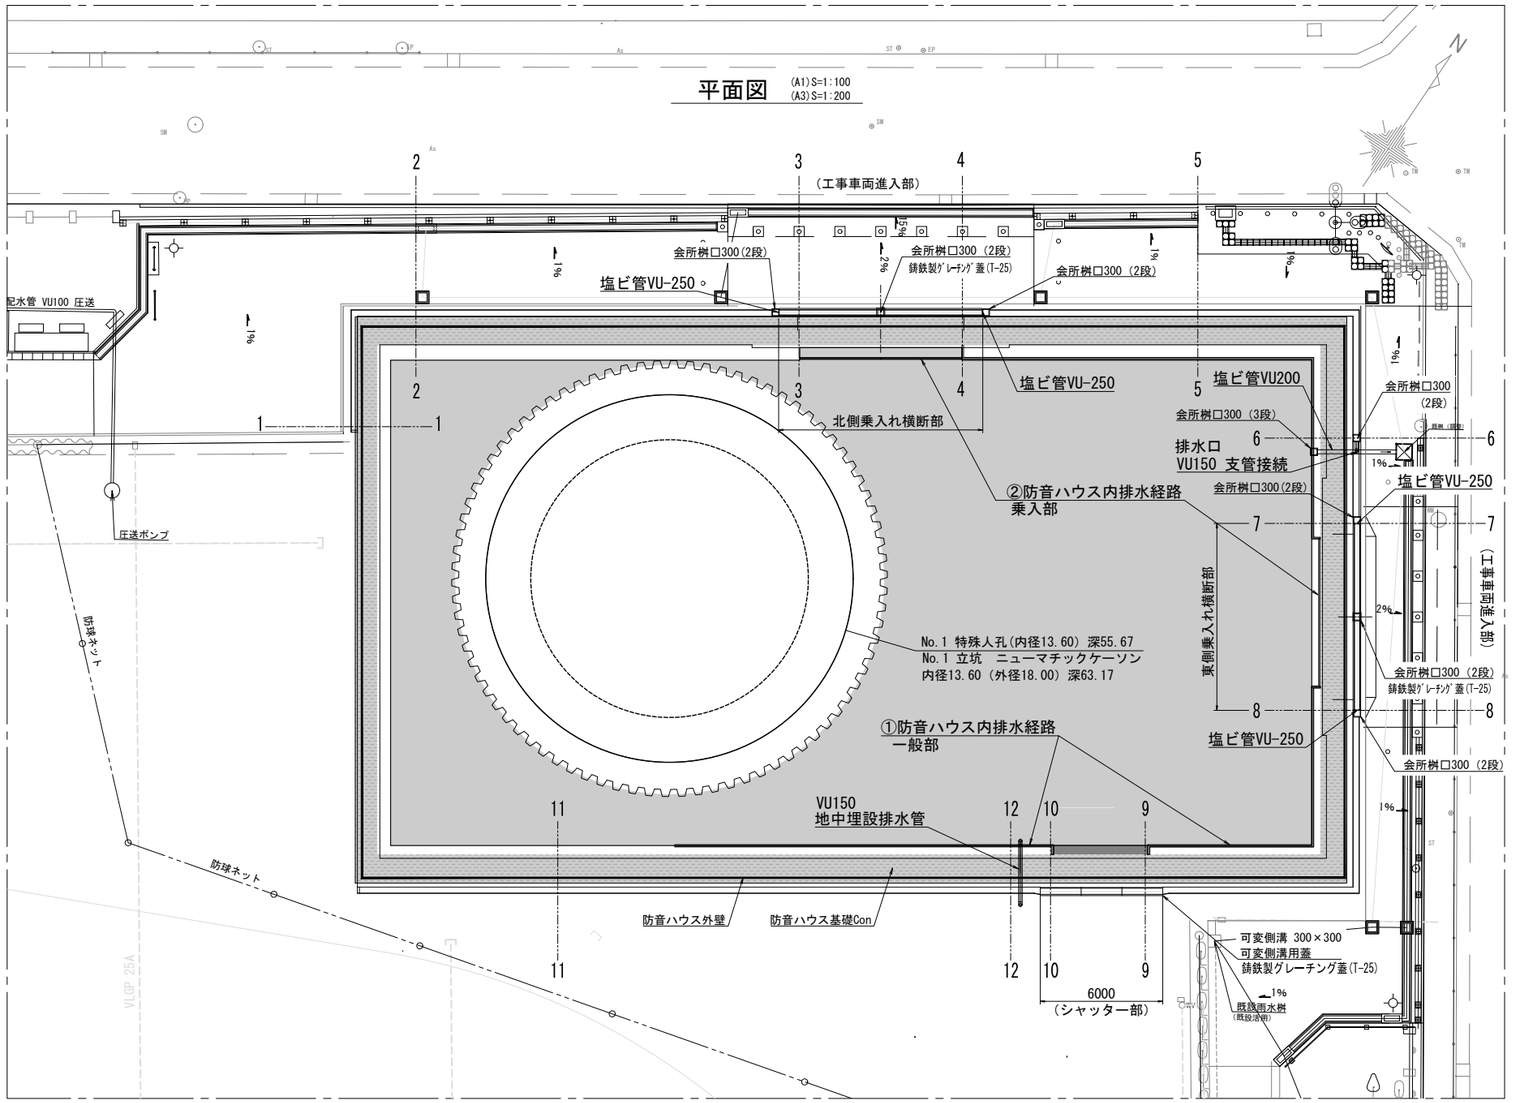


屋外排水計画断面図　(A1)S=1:100　(A3)S=1:200


1-1断面図

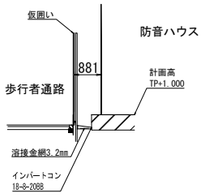


5-5断面図

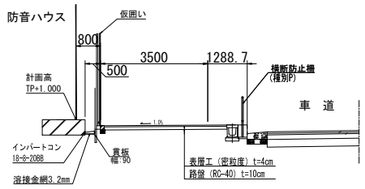


2-2断面図

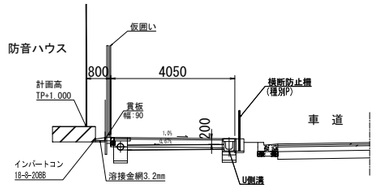


6-6断面図

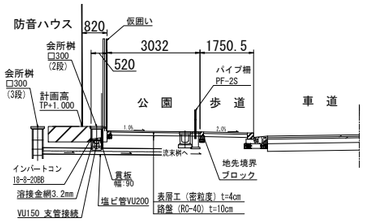


3-3断面図

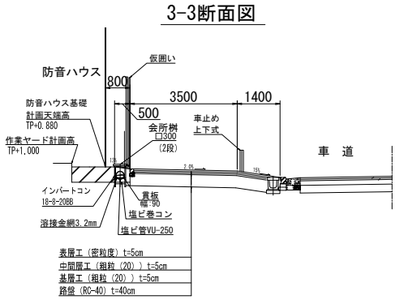


7-7断面図

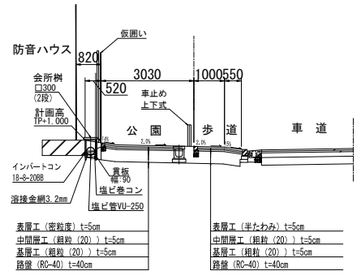

4-4断面図

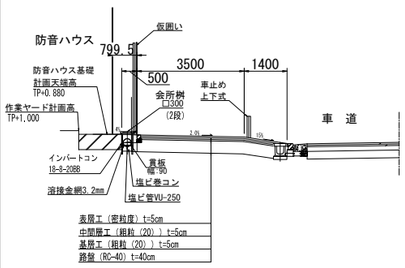


8-8断面図

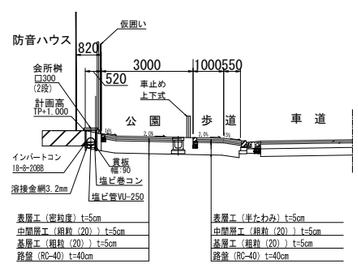


屋外排水計画断面図　(A1)S=1:100　(A3)S=1:200


9-9断面図

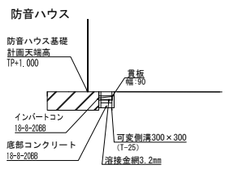


10-10断面図

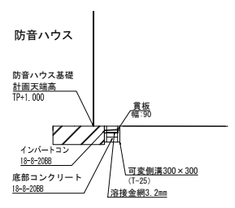

11-11断面図

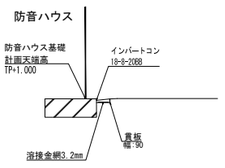


12-12断面図

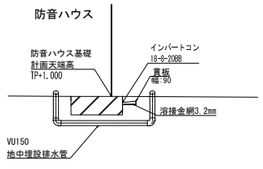


①防音ハウス内排水経路一般部

断面図　(A1)S=1: 5　(A3)S=1:10

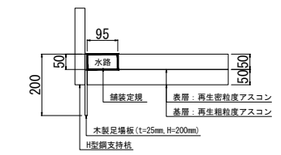


標準 舗装構成　(A1)S=1: 5　(A3)S=1:10

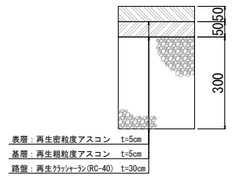

②防音ハウス内排水経路乗入れ部

断面図　(A1)S=1: 5　(A3)S=1:10

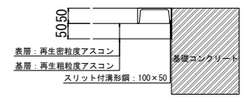


令和5年度設計図（排除方式　合流）				
図　名	No.1立坑平面図			
工事件名	神奈川処理区エキサイトよこはま龍宮橋 雨水幹線下水道整備工事（その3）			
施工場所	西区岡野二丁目9番1号地先			
縮　尺	(A1)S=1:200 (A3)S=1:400	図　番	1	52
号線番号				
地形図番号				
審　査	課長	係長	検算	設計
横浜市下水道河川局				

No.1立坑平面図

(A1)S=1:200
(A3)S=1:400

岡野二丁目

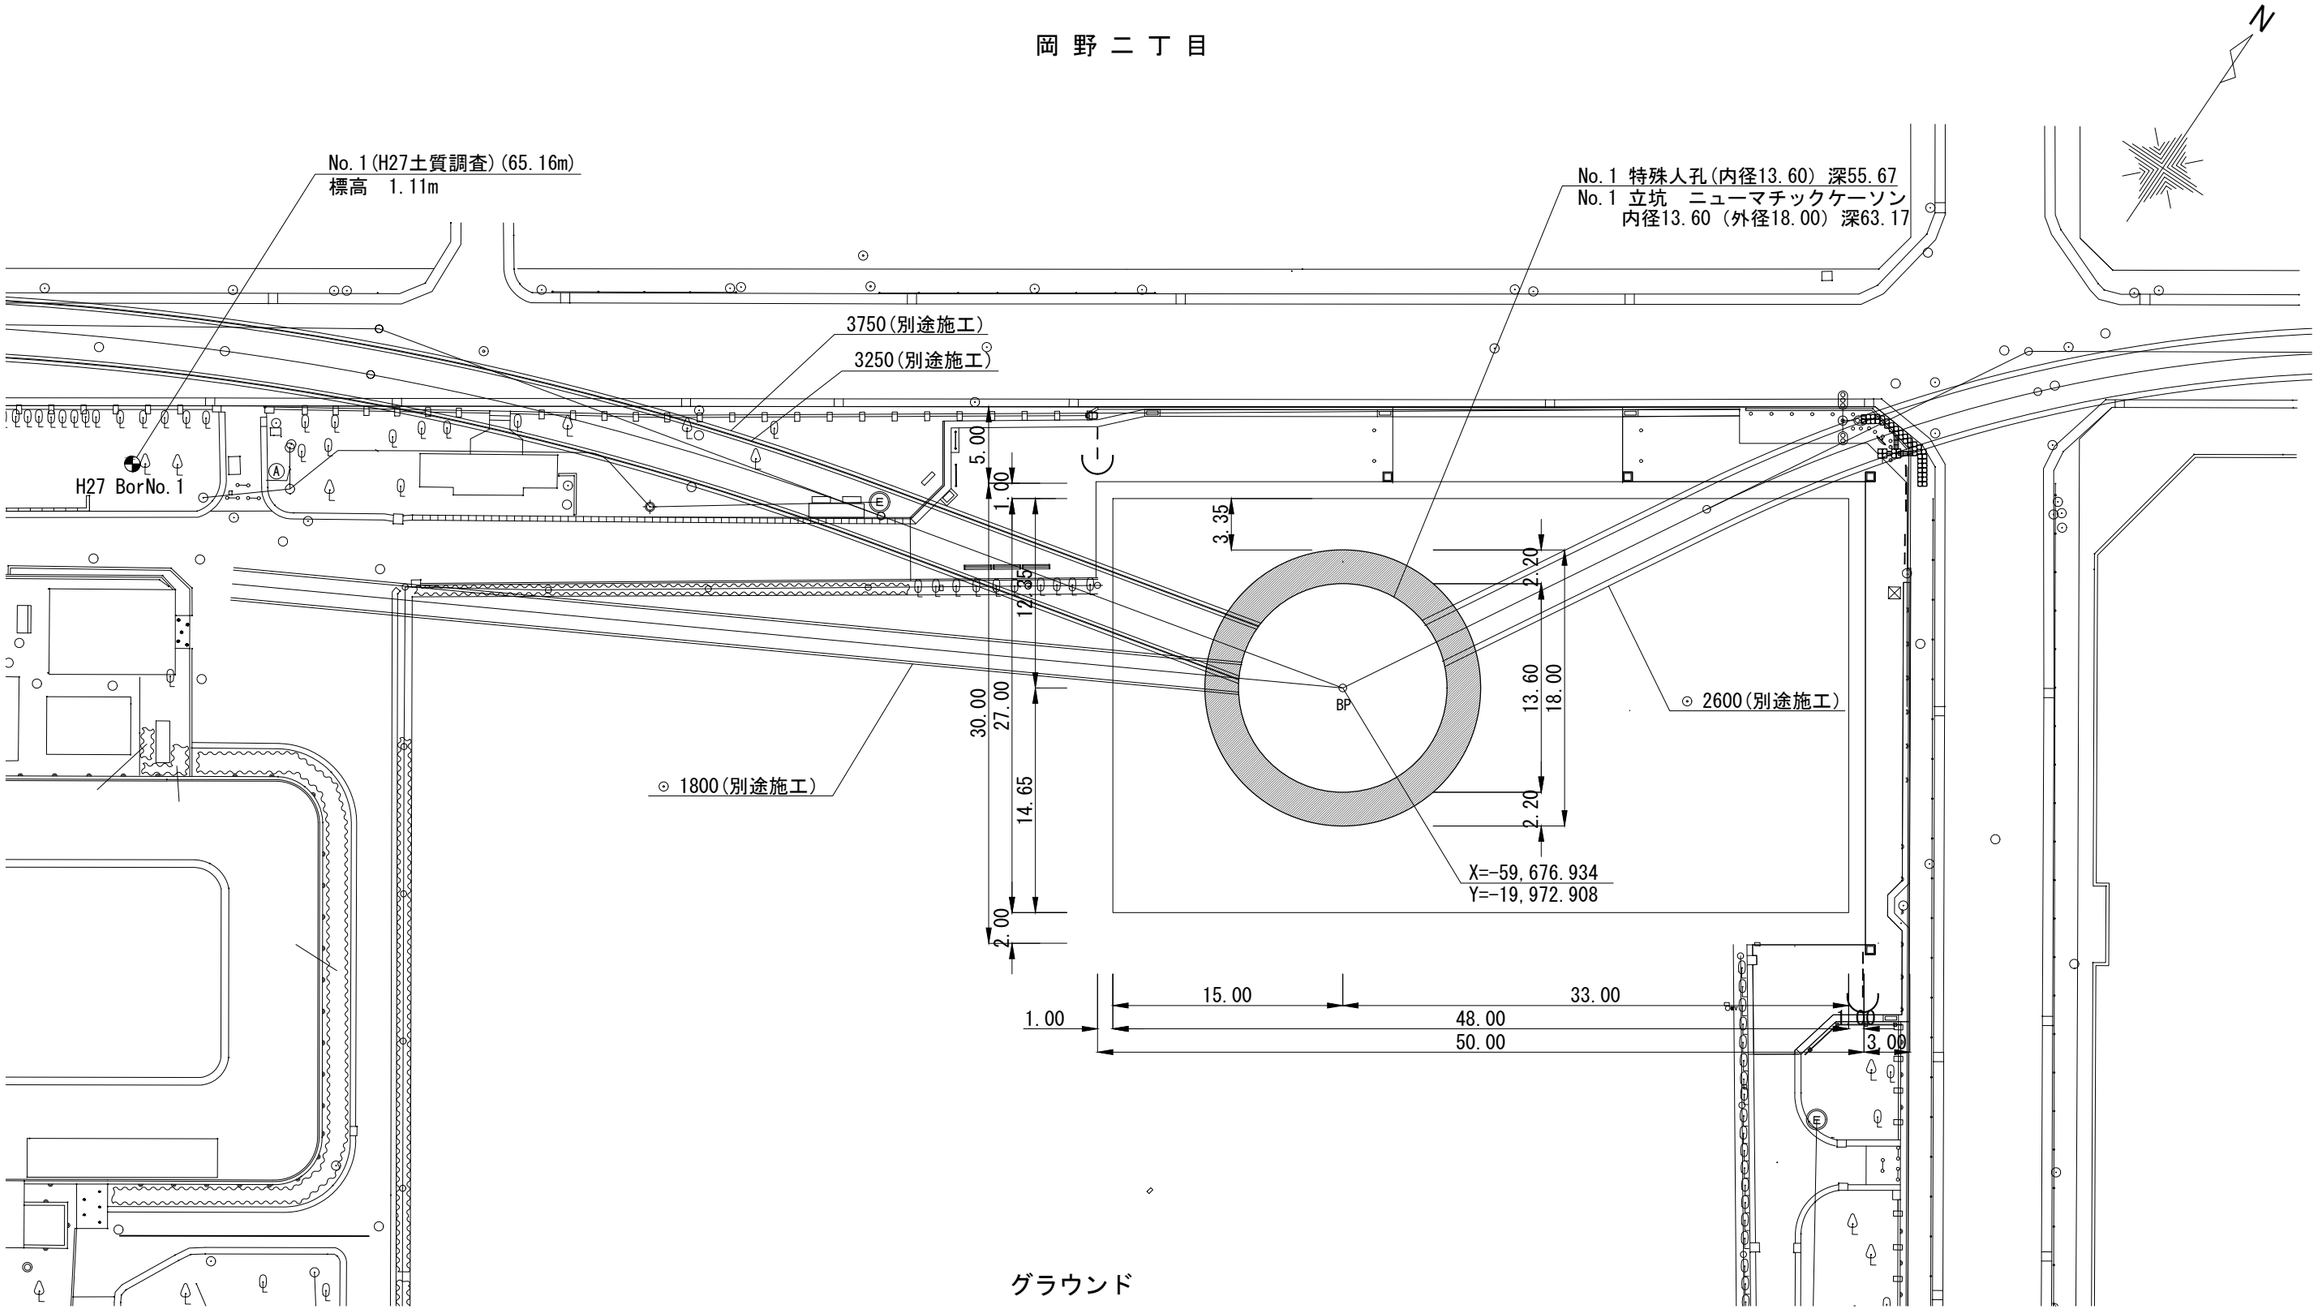


令和5年度設計図（排除方式　合流）				
図　名	No.1立坑構造図(1)			
工事件名	神奈川処理区エキサイトよこはま龍宮橋 雨水幹線下水道整備工事（その3）			
施工場所	西区岡野二丁目9番1号地先			
縮　尺	(A1)S=1:150 (A3)S=1:300	図　番	2 / 52	
号線番号				
地形図番号				
審　査	課長	係長	検算	設計
横浜市下水道河川局				

0 1 2 3 4 5 6 7 8 9 10


No.1立坑構造図(1)

(A1)S=1:150
(A3)S=1:300


1-1断面
（別途施工）

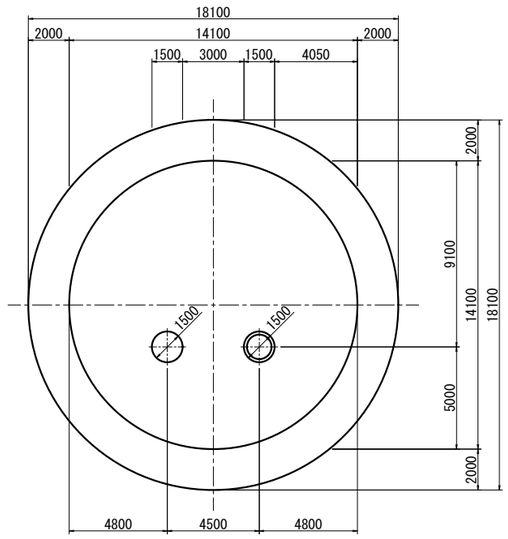


2-2断面
（別途施工）

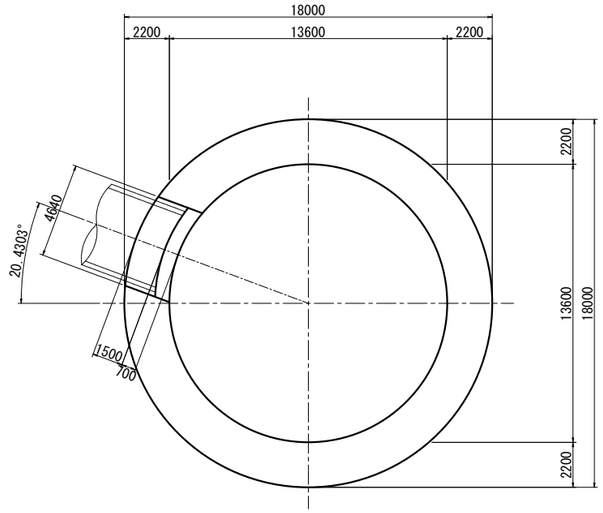

断面図

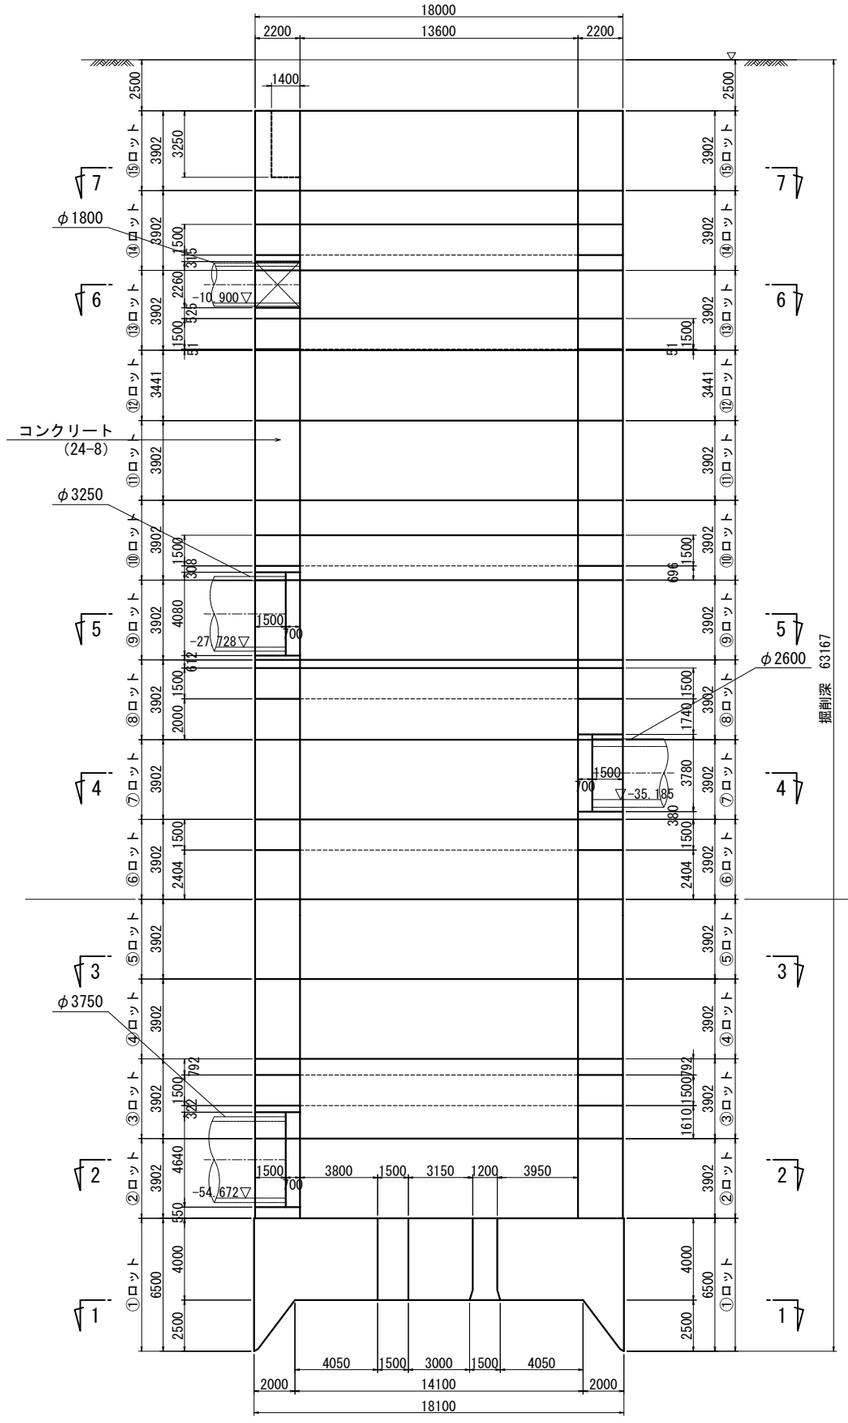

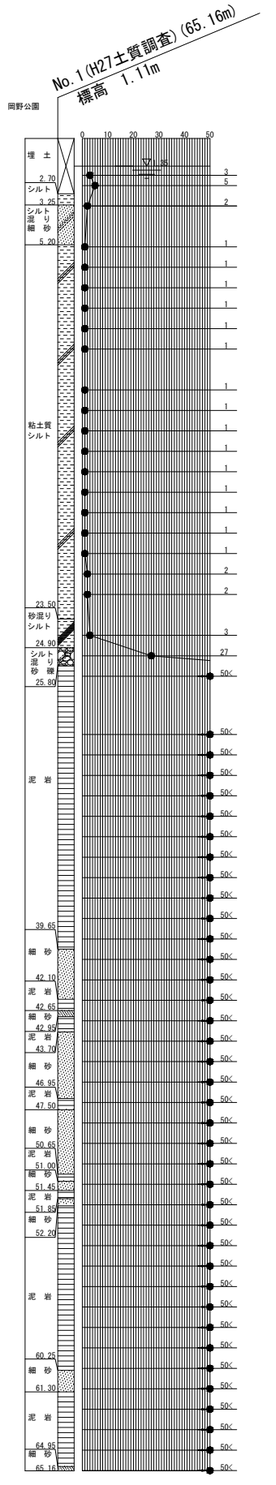


令和5年度設計図（排除方式　合流）					
図　名	No.1立坑構造図(2)				
工事件名	神奈川処理区エキサイトよこはま龍宮橋 雨水幹線下水道整備工事（その3）				
施工場所	西区岡野二丁目9番1号地先				
縮　尺	(A1)S=1:150 (A3)S=1:300	図　番	3 / 52		
号線番号					
地形図番号					
審　査	課長	係長	検算	設計	
横浜市下水道河川局					

No.1立坑構造図(2)


(A1)S=1:150
(A3)S=1:300

0 1 2 3 4 5 6 7 8 9 10


3-3断面
（別途施工）

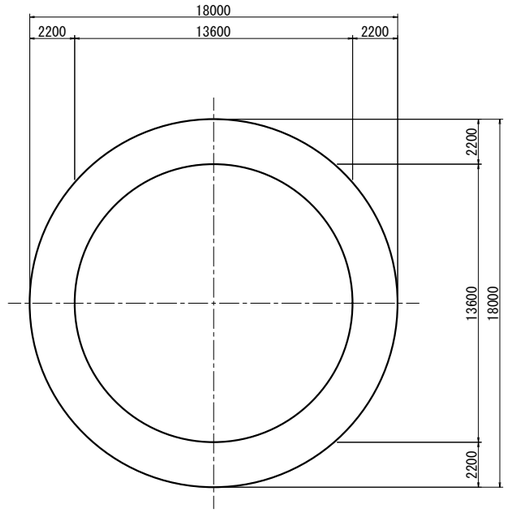


5-5断面

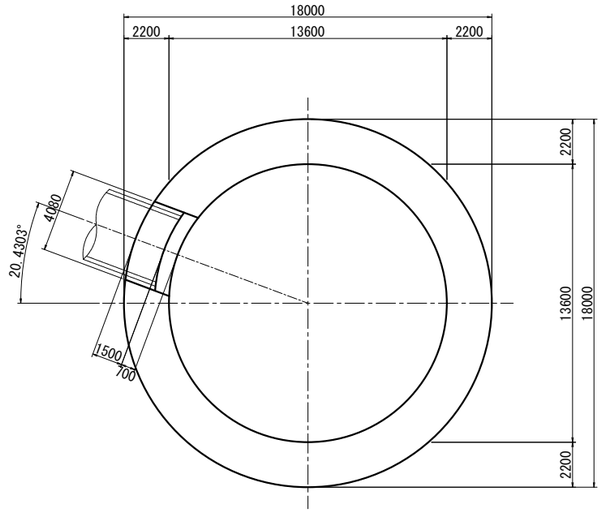


7-7断面

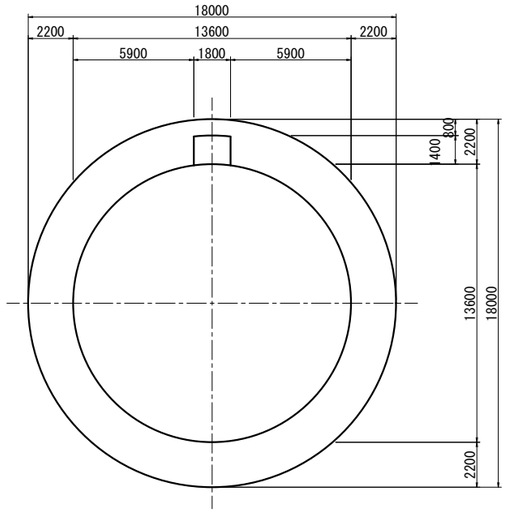

4-4断面

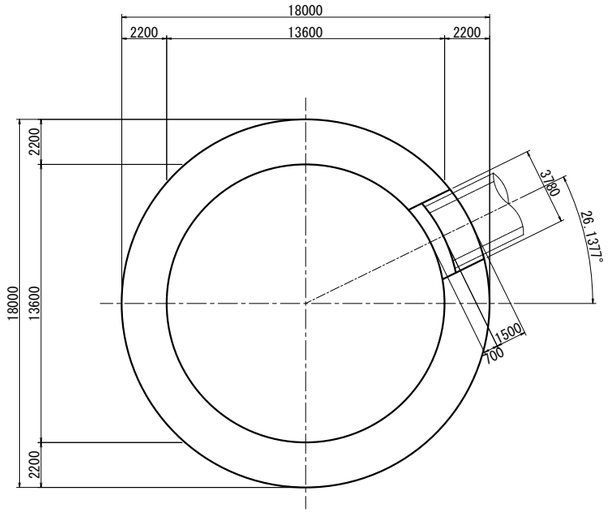

6-6断面

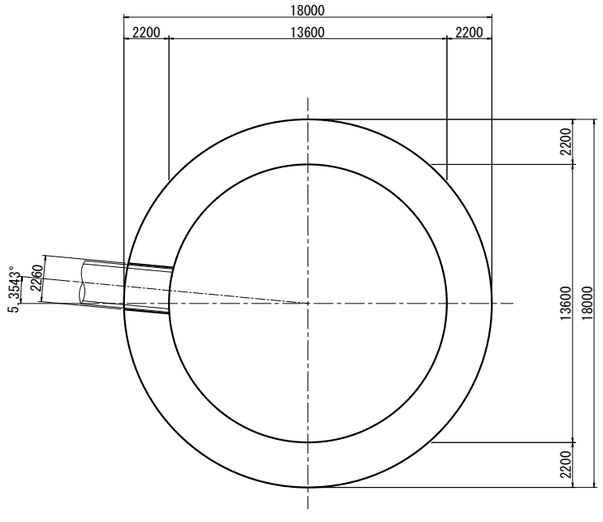


令和5年度設計図（排除方式　合流）					
図　名	特殊人孔①配筋図(1)				
工事件名	神奈川処理区エキサイトよこはま龍宮橋 雨水幹線下水道整備工事（その3）				
施工場所	西区岡野二丁目9番1号地先				
縮　尺	(A1)S=1:60 (A3)S=1:120	図　番	4 / 52		
号線番号					
地形図番号					
審　査	課長	係長	検算	設計	
横浜市下水道河川局					

0 1 2 3 4 5 6


特殊人孔①配筋図(1)

(A1)S=1:60
(A3)S=1:120

2-2断面図

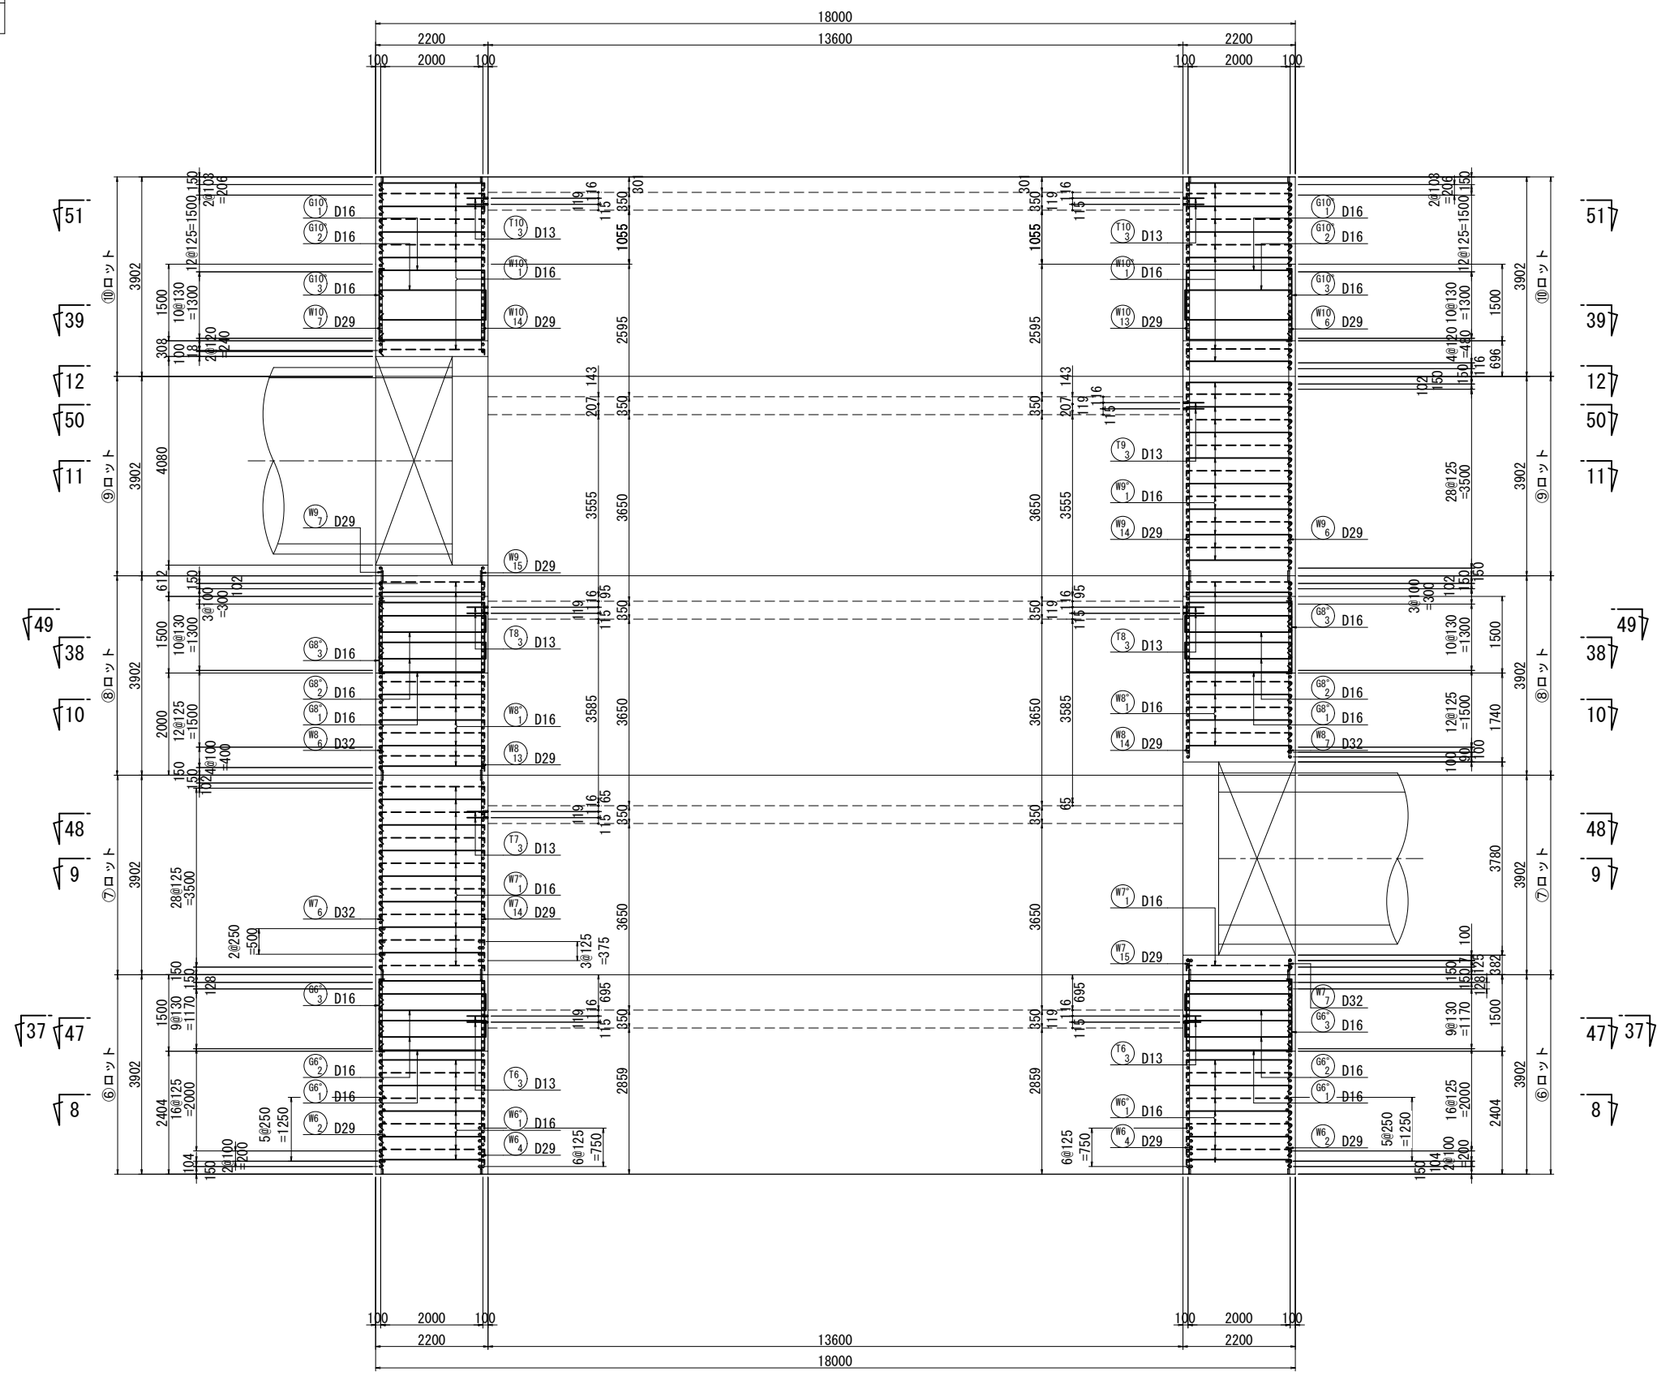

位置図

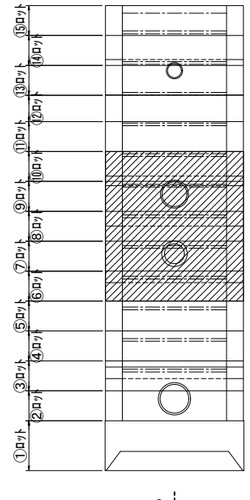


令和5年度設計図（排除方式　合流）				
図　名	特殊人孔①配筋図(2)			
工事件名	神奈川処理区エキサイトよこはま龍宮橋 雨水幹線下水道整備工事（その3）			
施工場所	西区岡野二丁目9番1号地先			
縮　尺	(A1)S=1:60 (A3)S=1:120	図　番	5 / 52	
号線番号				
地形図番号				
審　査	課長	係長	検算	設計
横浜市下水道河川局				


0 1 2 3 4 5 6

特殊人孔①配筋図(2)　(A1)S=1:60　(A3)S=1:120


3-3断面図

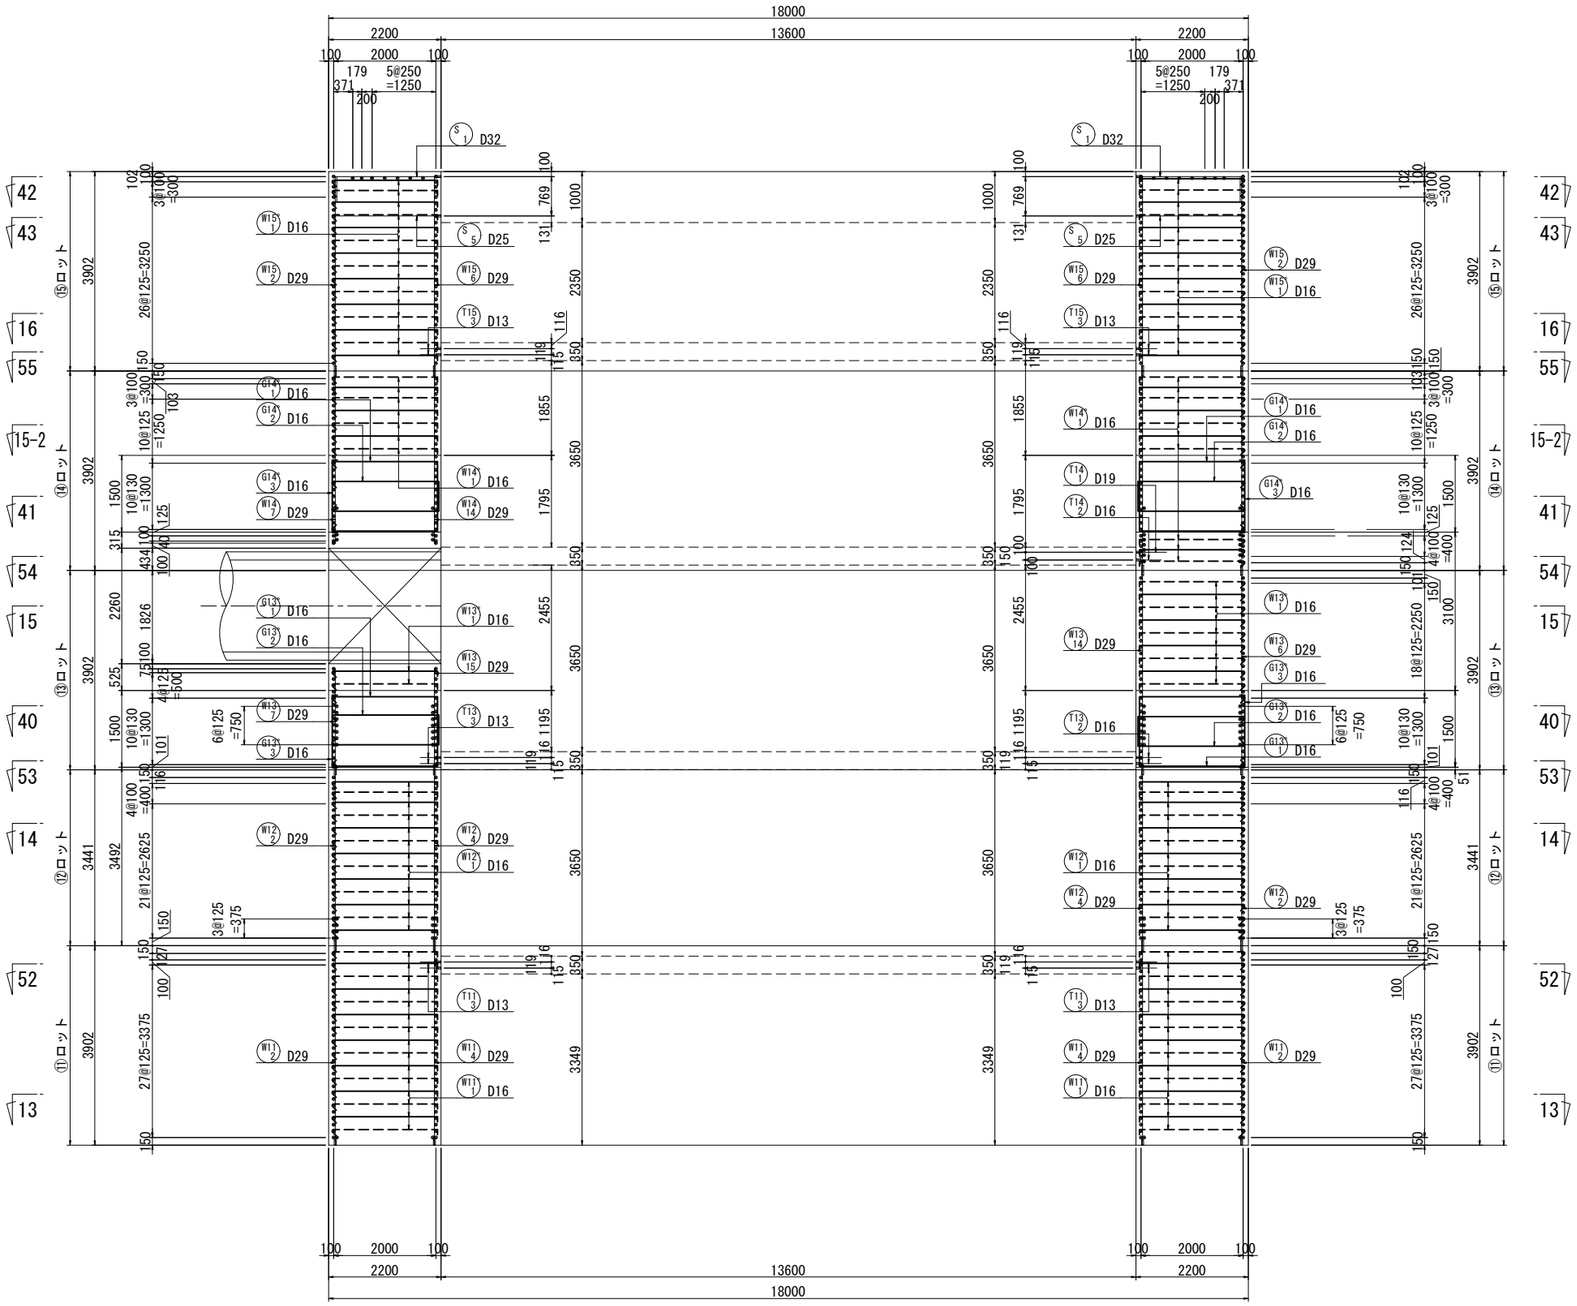

頂版かぶり詳細図　縮尺 S=1:20

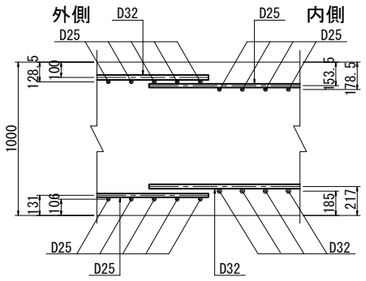

位置図

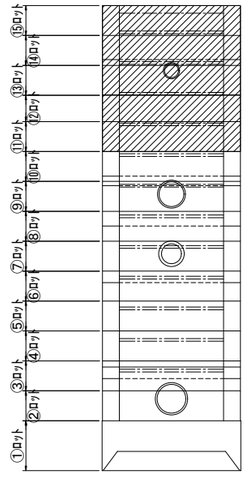


令和5年度設計図（排除方式　合流）					
図　名	特殊人孔①配筋図(3)				
工事件名	神奈川処理区エキサイトよこはま龍宮橋雨水幹線下水道整備工事（その3）				
施工場所	西区岡野二丁目9番1号地先				
縮　尺	(A1)S=1:60 (A3)S=1:120	図　番	6 / 52		
号線番号					
地形図番号					
審　査	課長	係長	検算	設計	
横浜市下水道河川局					

0 1 2 3 4 5 6


特殊人孔①配筋図(3)

(A1)S=1:60
(A3)S=1:120

8-8断面図

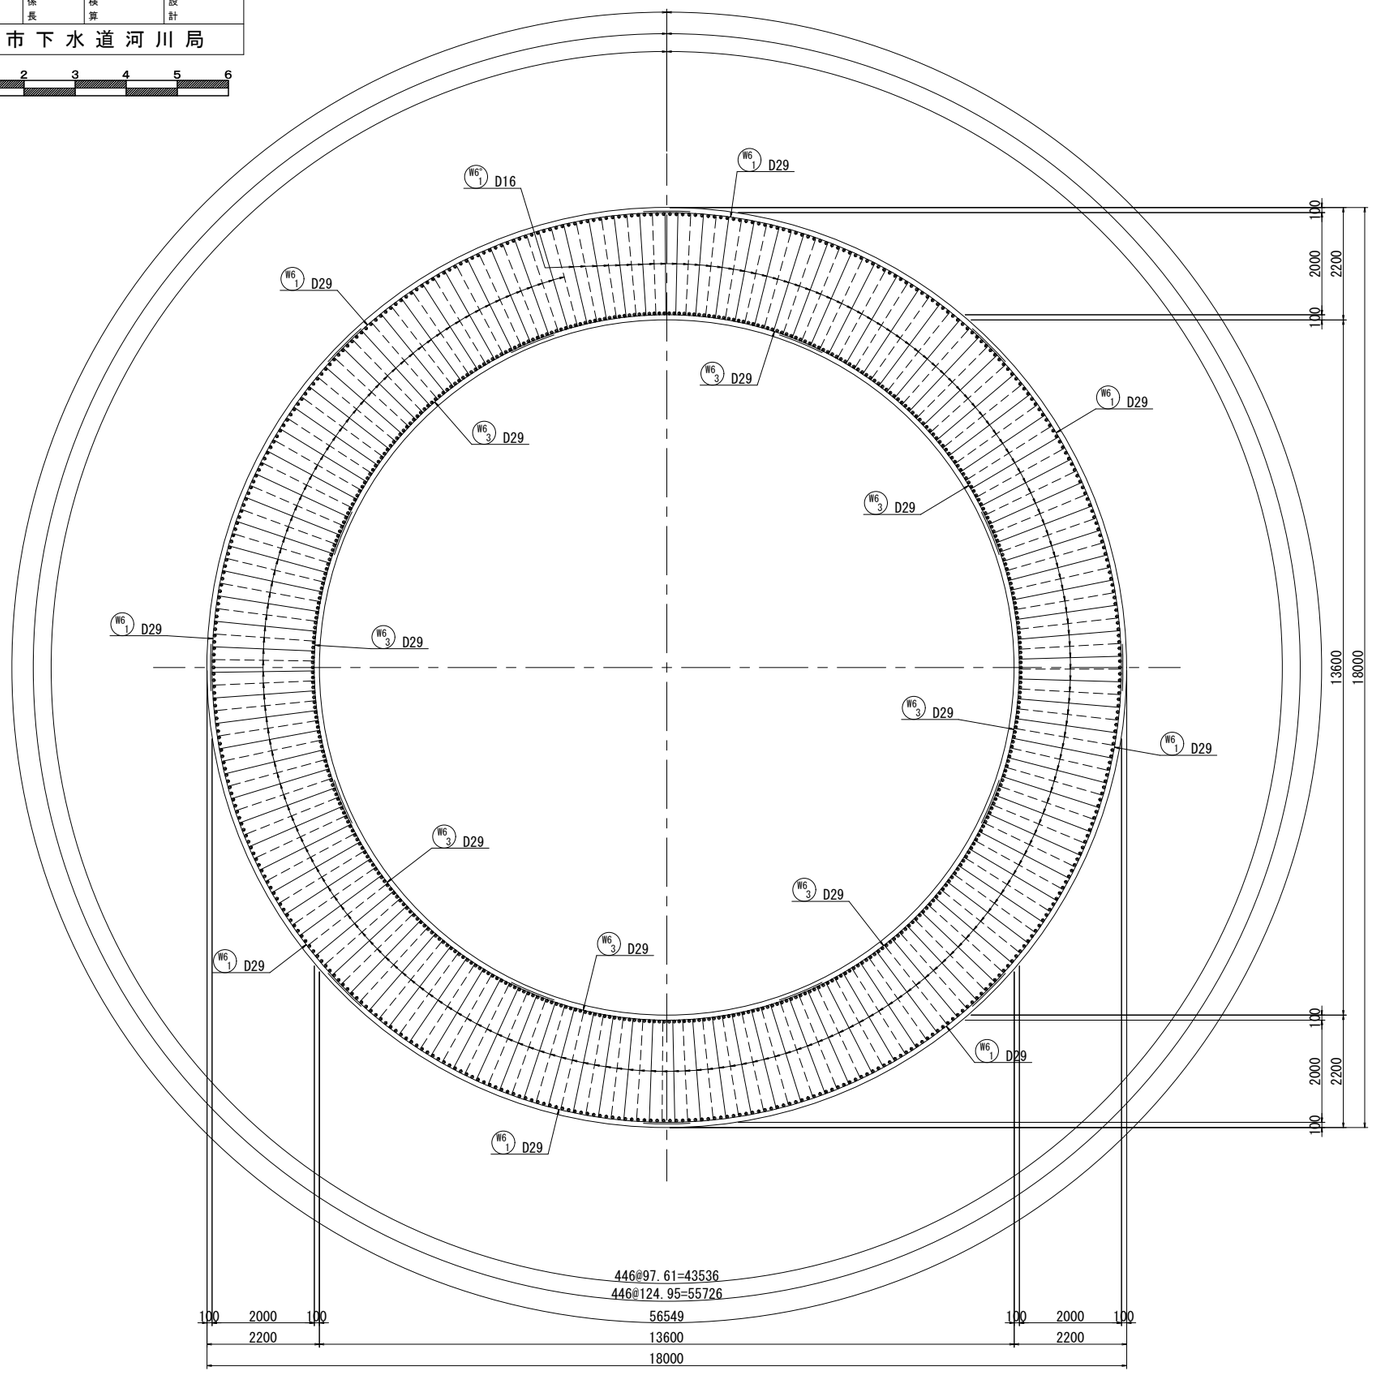

位置図

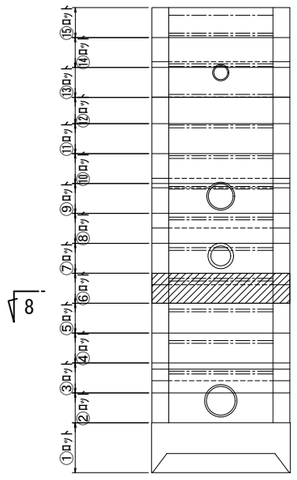


令和5年度設計図（排除方式　合流）					
図　名	特殊人孔①配筋図(4)				
工事件名	神奈川処理区エキサイトよこはま龍宮橋 雨水幹線下水道整備工事（その3）				
施工場所	西区岡野二丁目9番1号地先				
縮　尺	(A1)S=1:60 (A3)S=1:120	図　番	7 / 52		
号線番号					
地形図番号					
審　査	課長	係長	検算	設計	
横浜市下水道河川局					

0 1 2 3 4 5 6


特殊人孔①配筋図(4)

(A1)S=1:60
(A3)S=1:120

9-9断面図

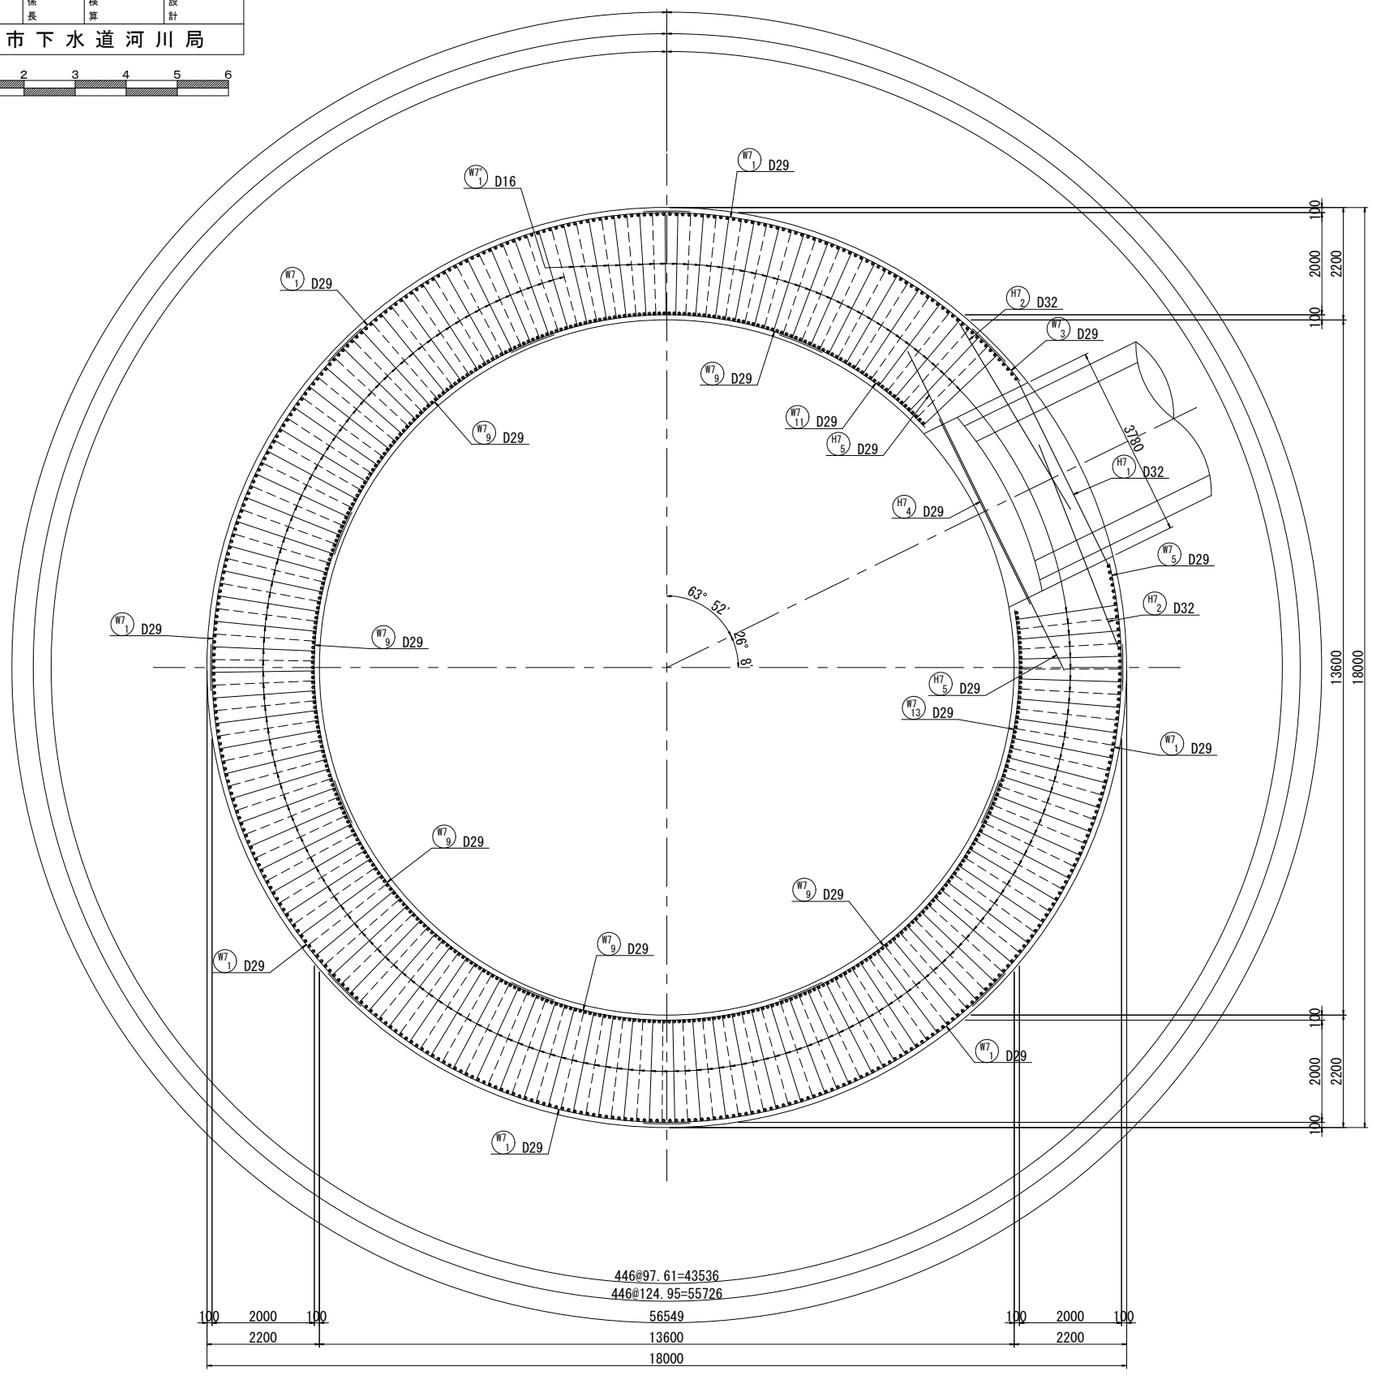

位置図

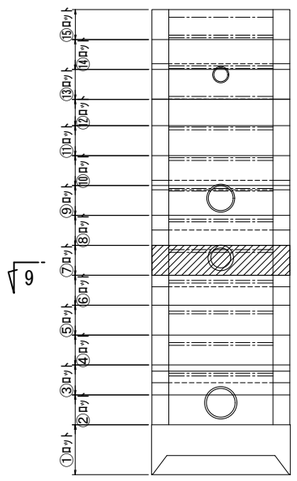


令和5年度設計図（排除方式　合流）					
図　名	特殊人孔①配筋図(5)				
工事件名	神奈川処理区エキサイトよこはま龍宮橋 雨水幹線下水道整備工事（その3）				
施工場所	西区岡野二丁目9番1号地先				
縮　尺	(A1)S=1:60 (A3)S=1:120	図　番	8 / 52		
号線番号					
地形図番号					
審　査	課長	係長	検算	設計	
横浜市下水道河川局					

0 1 2 3 4 5 6


特殊人孔①配筋図(5)

(A1)S=1:60
(A3)S=1:120

10-10断面図

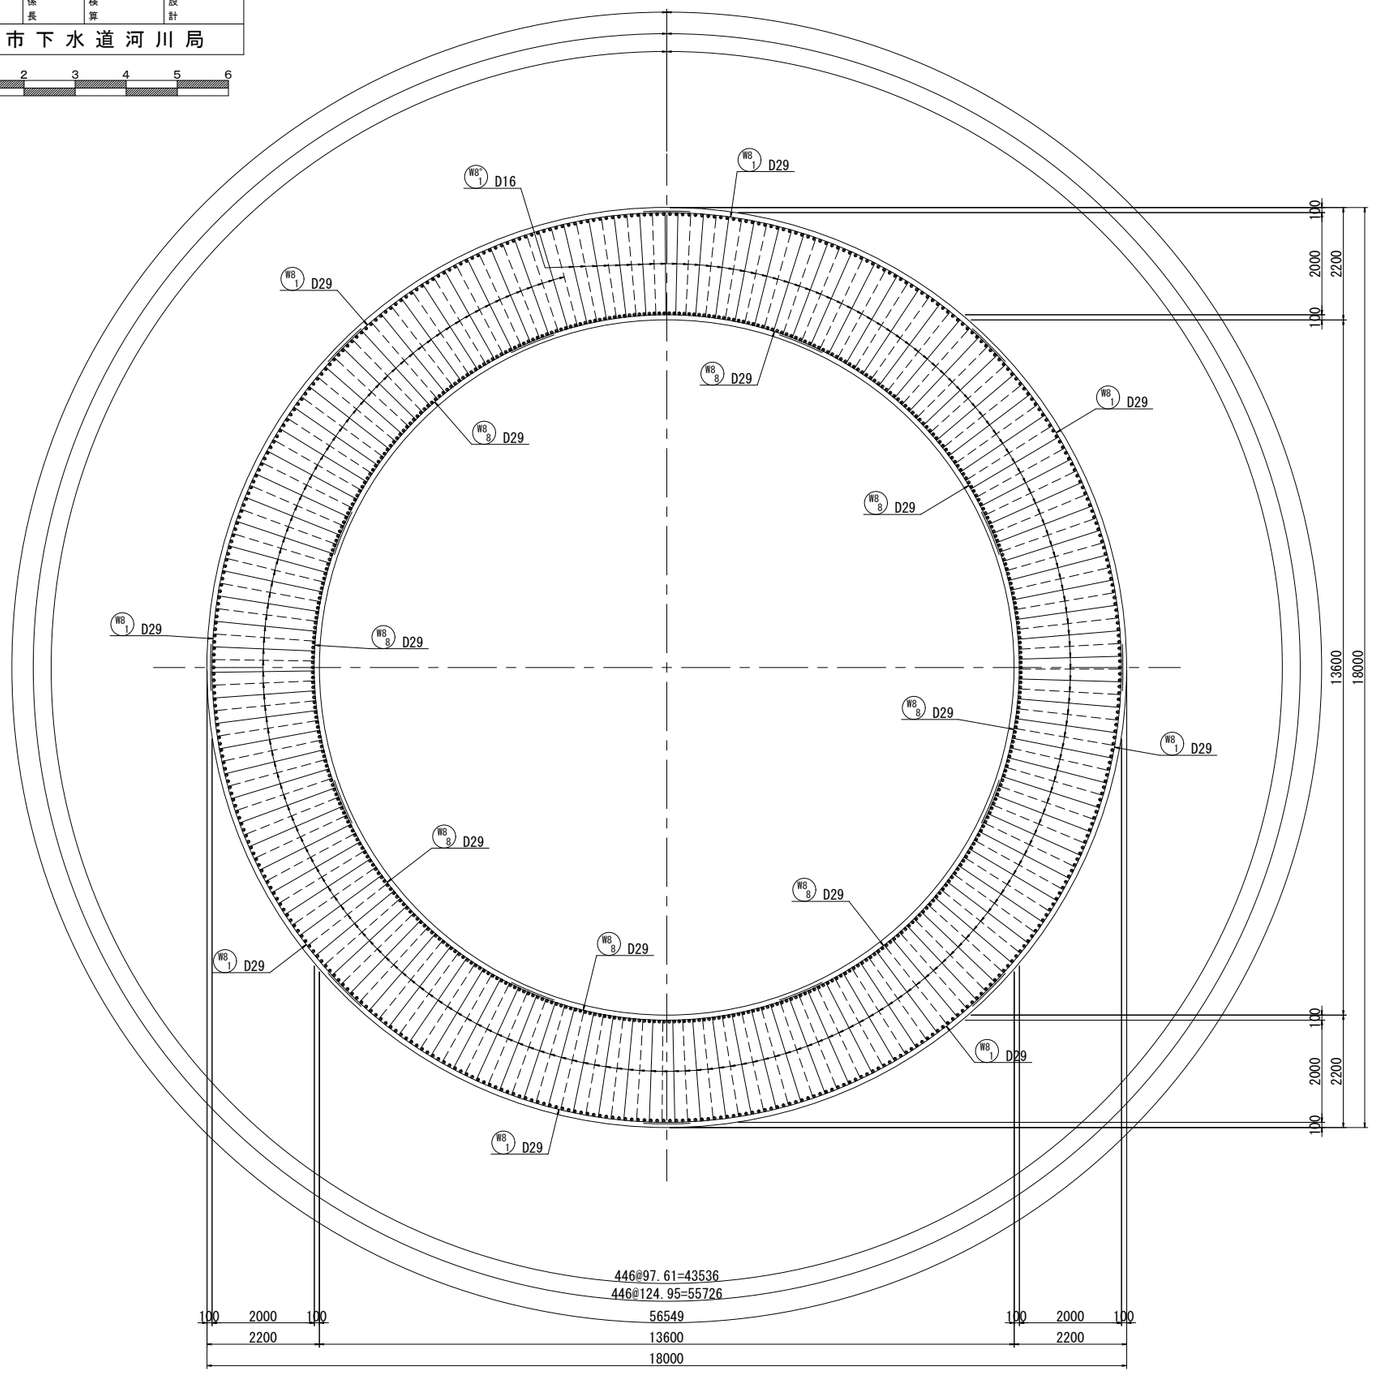

位置図

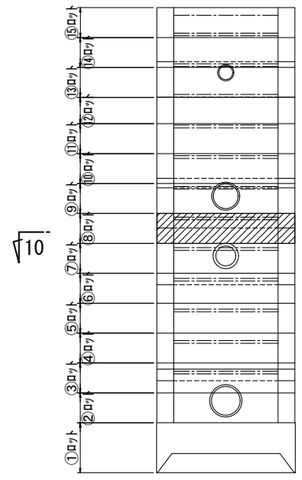


令和5年度設計図（排除方式　合流）					
図　名	特殊人孔①配筋図(6)				
工事件名	神奈川処理区エキサイトよこはま龍宮橋雨水幹線下水道整備工事（その3）				
施工場所	西区岡野二丁目9番1号地先				
縮　尺	(A1)S=1:60 (A3)S=1:120	図　番	9 / 52		
号線番号					
地形図番号					
審　査	課長	係長	検算	設計	
横浜市下水道河川局					

0 1 2 3 4 5 6


特殊人孔①配筋図(6)

(A1)S=1:60
(A3)S=1:120

11-11断面図

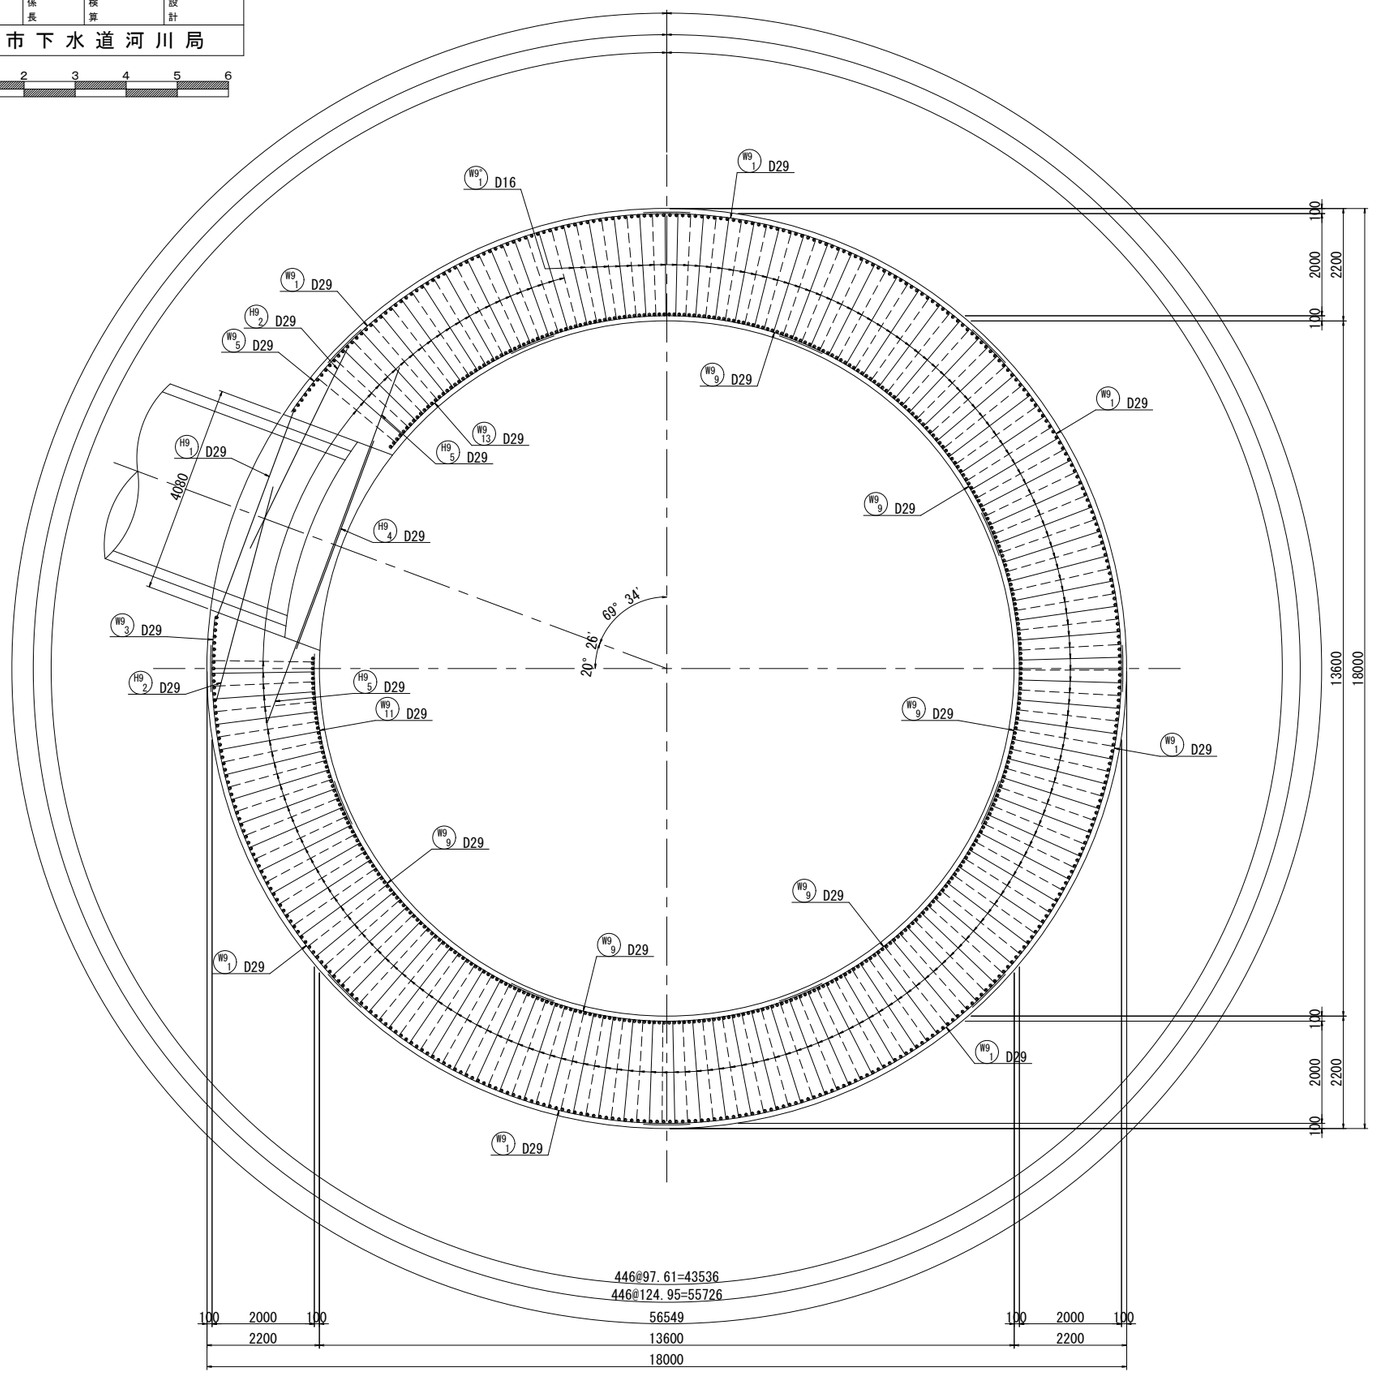

位置図

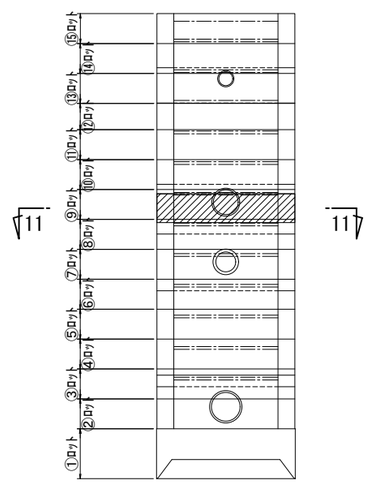


令和5年度設計図（排除方式　合流）					
図　名	特殊人孔①配筋図(7)				
工事件名	神奈川処理区エキサイトよこはま競宮橋 雨水幹線下水道整備工事（その3）				
施工場所	西区岡野二丁目9番1号地先				
縮　尺	(A1)S=1:60 (A3)S=1:120	図　番	10 / 52		
号線番号					
地形図番号					
審　査	課長	係長	検算	設計	
横浜市下水道河川局					

0 1 2 3 4 5 6


特殊人孔①配筋図(7)

(A1)S=1:60
(A3)S=1:120

12-12断面図

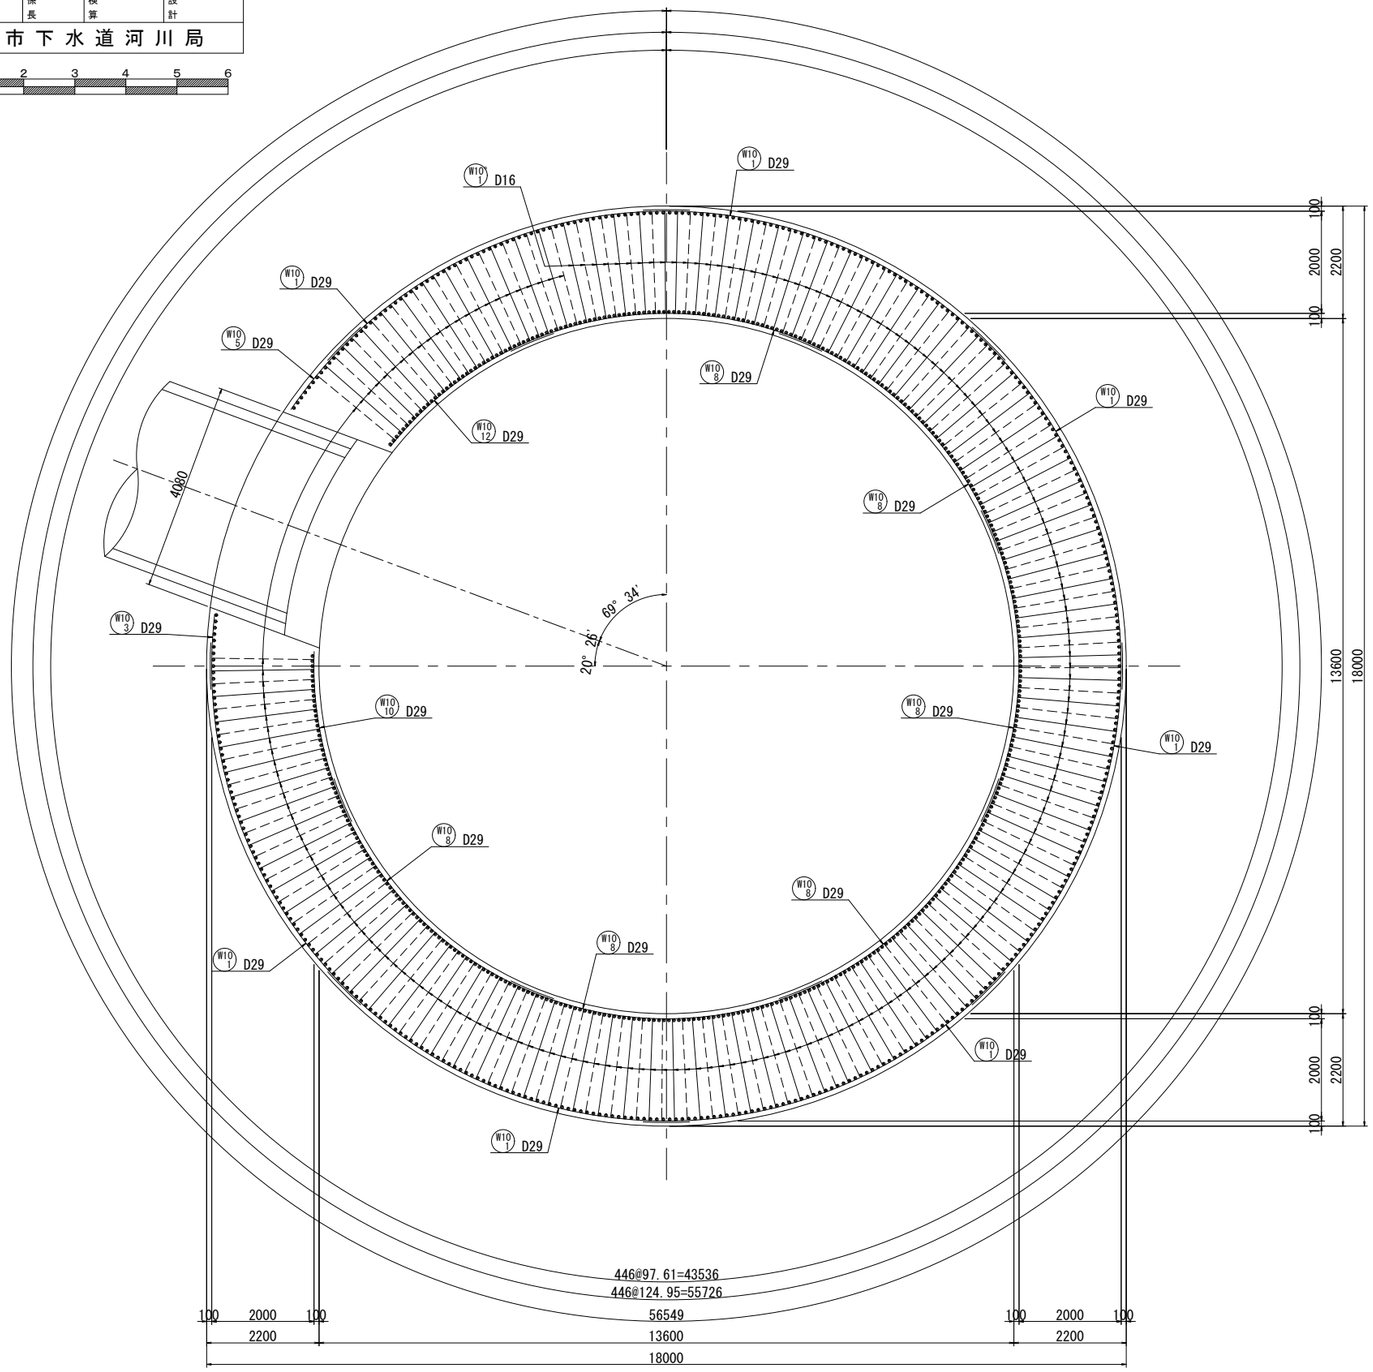

位置図

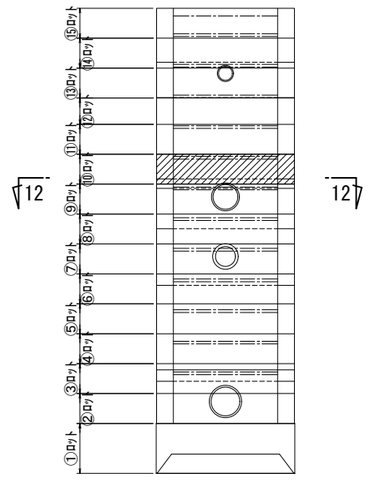


令和5年度設計図（排除方式　合流）				
図　名	特殊人孔①配筋図(8)			
工事件名	神奈川処理区エキサイトよこはま龍宮橋 雨水幹線下水道整備工事（その3）			
施工場所	西区岡野二丁目9番1号地先			
縮　尺	(A1)S=1:60 (A3)S=1:120	図　番	11 / 52	
号線番号				
地形図番号				
審　査	課長	係長	検算	設計
横浜市下水道河川局				

0 1 2 3 4 5 6


特殊人孔①配筋図(8)

(A1)S=1:60
(A3)S=1:120

13-13断面図

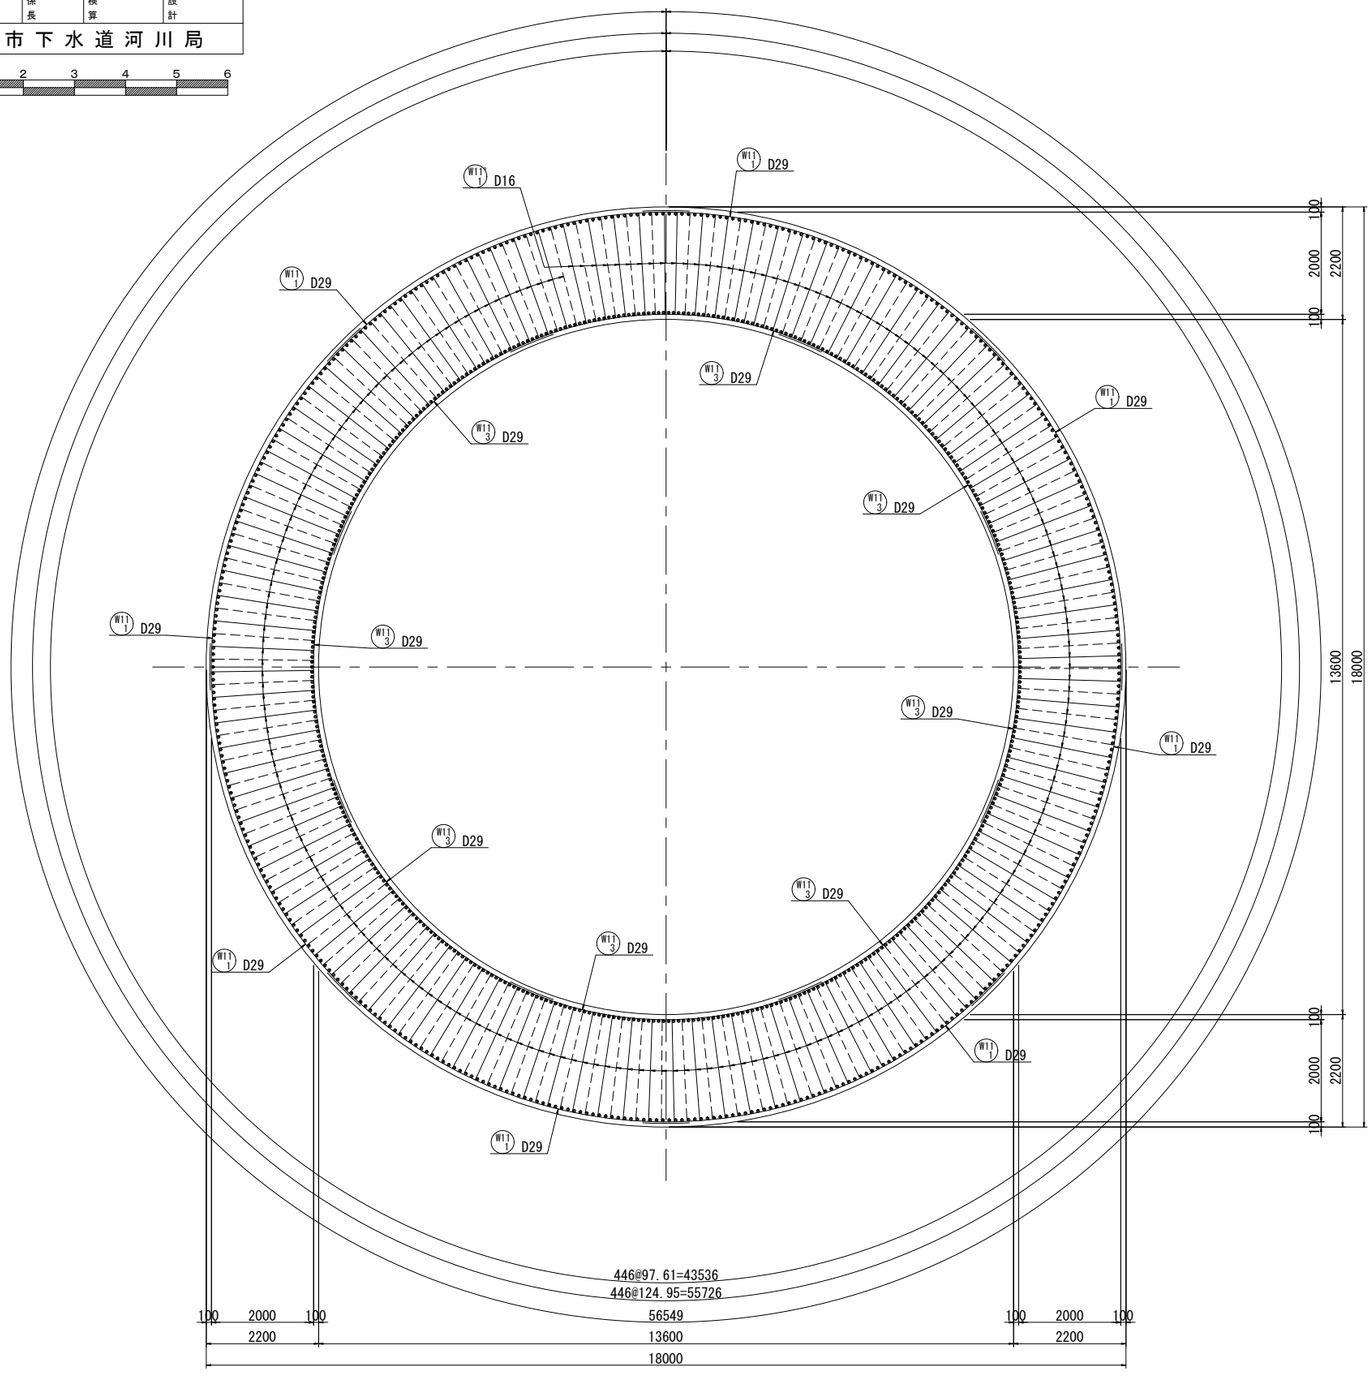

位置図

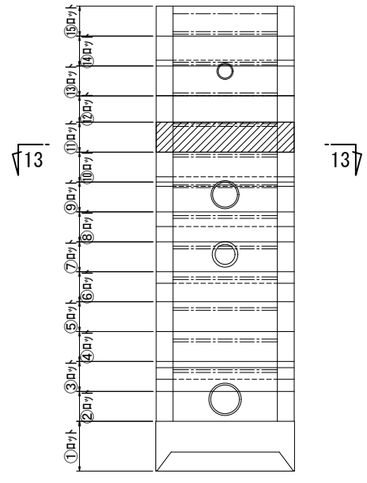


令和5年度設計図（排除方式　合流）				
図　名	特殊人孔①配筋図(9)			
工事件名	神奈川処理区エキサイトよこはま競宮橋 雨水幹線下水道整備工事（その3）			
施工場所	西区岡野二丁目9番1号地先			
縮　尺	(A1)S=1:60 (A3)S=1:120	図　番	12 / 52	
号線番号				
地形図番号				
審　査	課長	係長	検算	設計
横浜市下水道河川局				

0 1 2 3 4 5 6


特殊人孔①配筋図(9)

(A1)S=1:60
(A3)S=1:120

14-14断面図

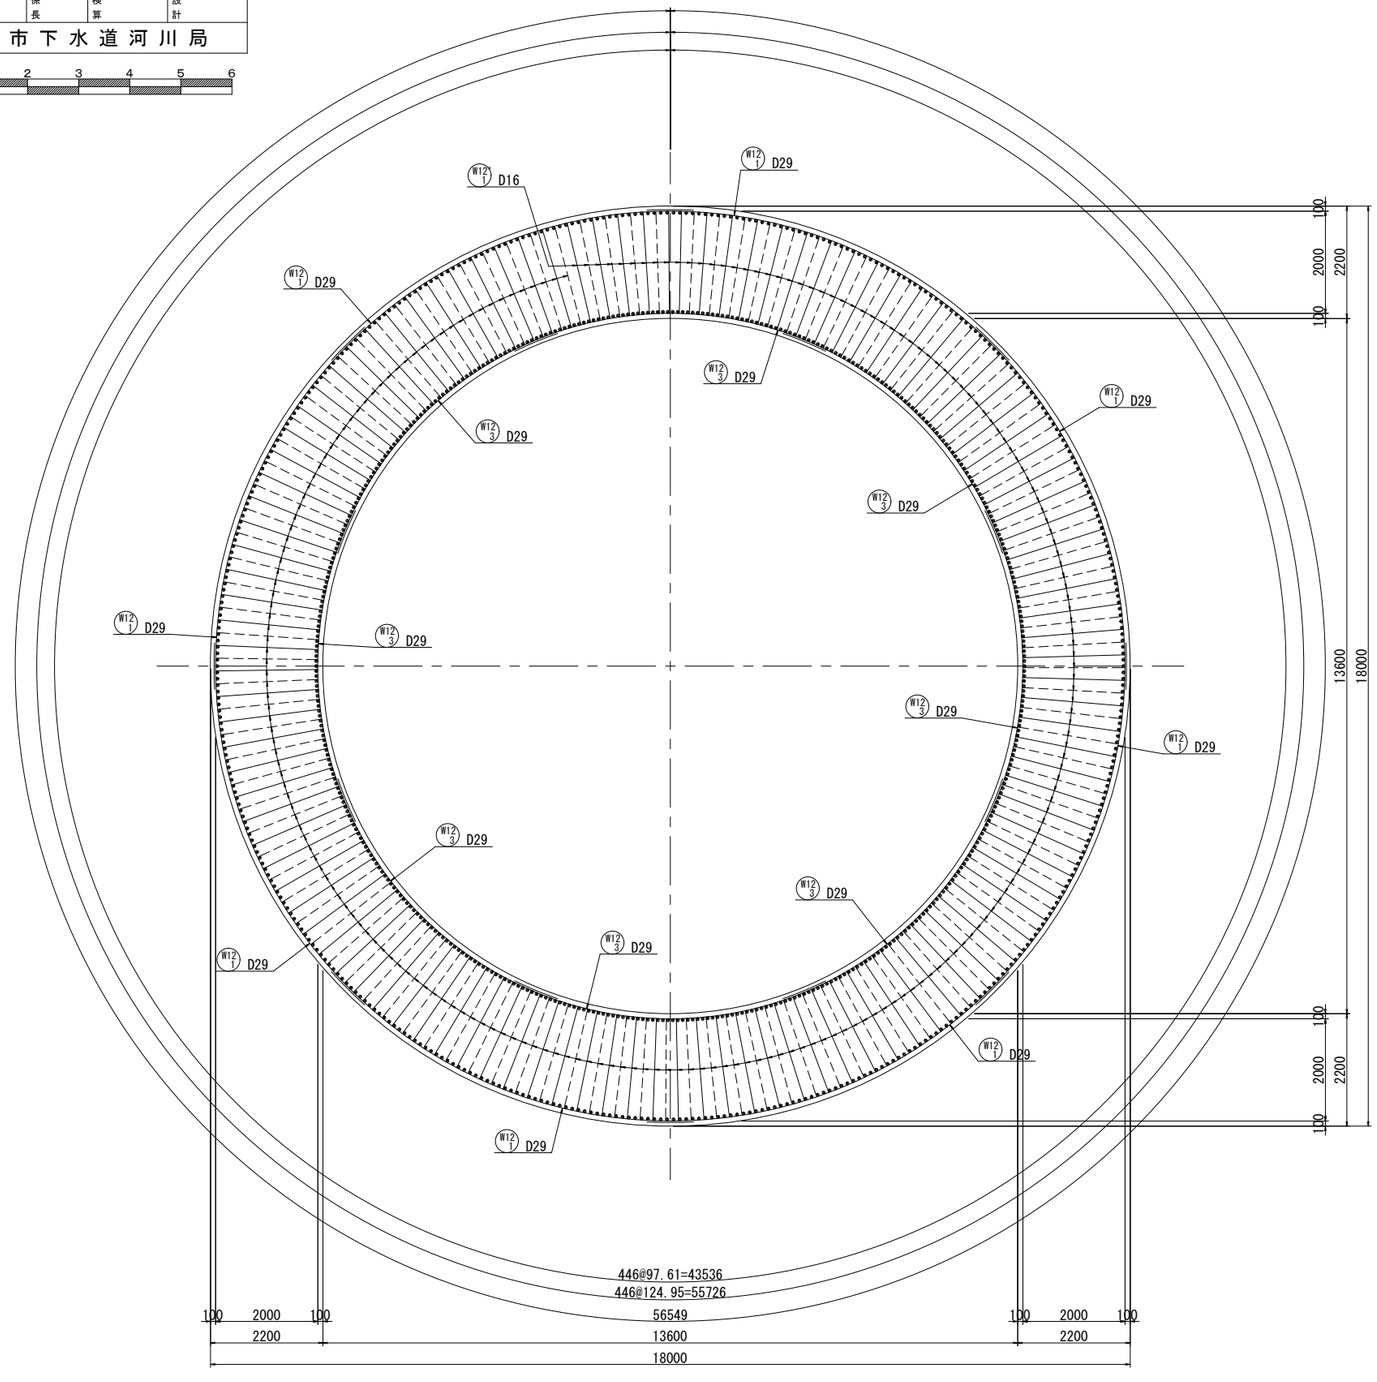

位置図

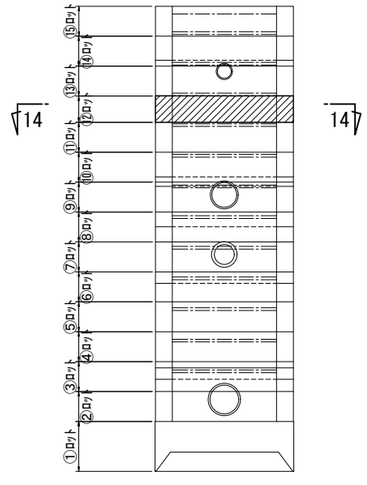


令和5年度設計図（排除方式　合流）				
図　名	特殊人孔①配筋図(10)			
工事件名	神奈川処理区エキサイトよこはま龍宮橋 雨水幹線下水道整備工事（その3）			
施工場所	西区岡野二丁目9番1号地先			
縮　尺	(A1)S=1:60 (A3)S=1:120	図　番	13	52
号線番号				
地形図番号				
審　査	課長	係長	検算	設計
横浜市下水道河川局				

0 1 2 3 4 5 6


特殊人孔①配筋図(10)

(A1)S=1:60
(A3)S=1:120

15-15断面図

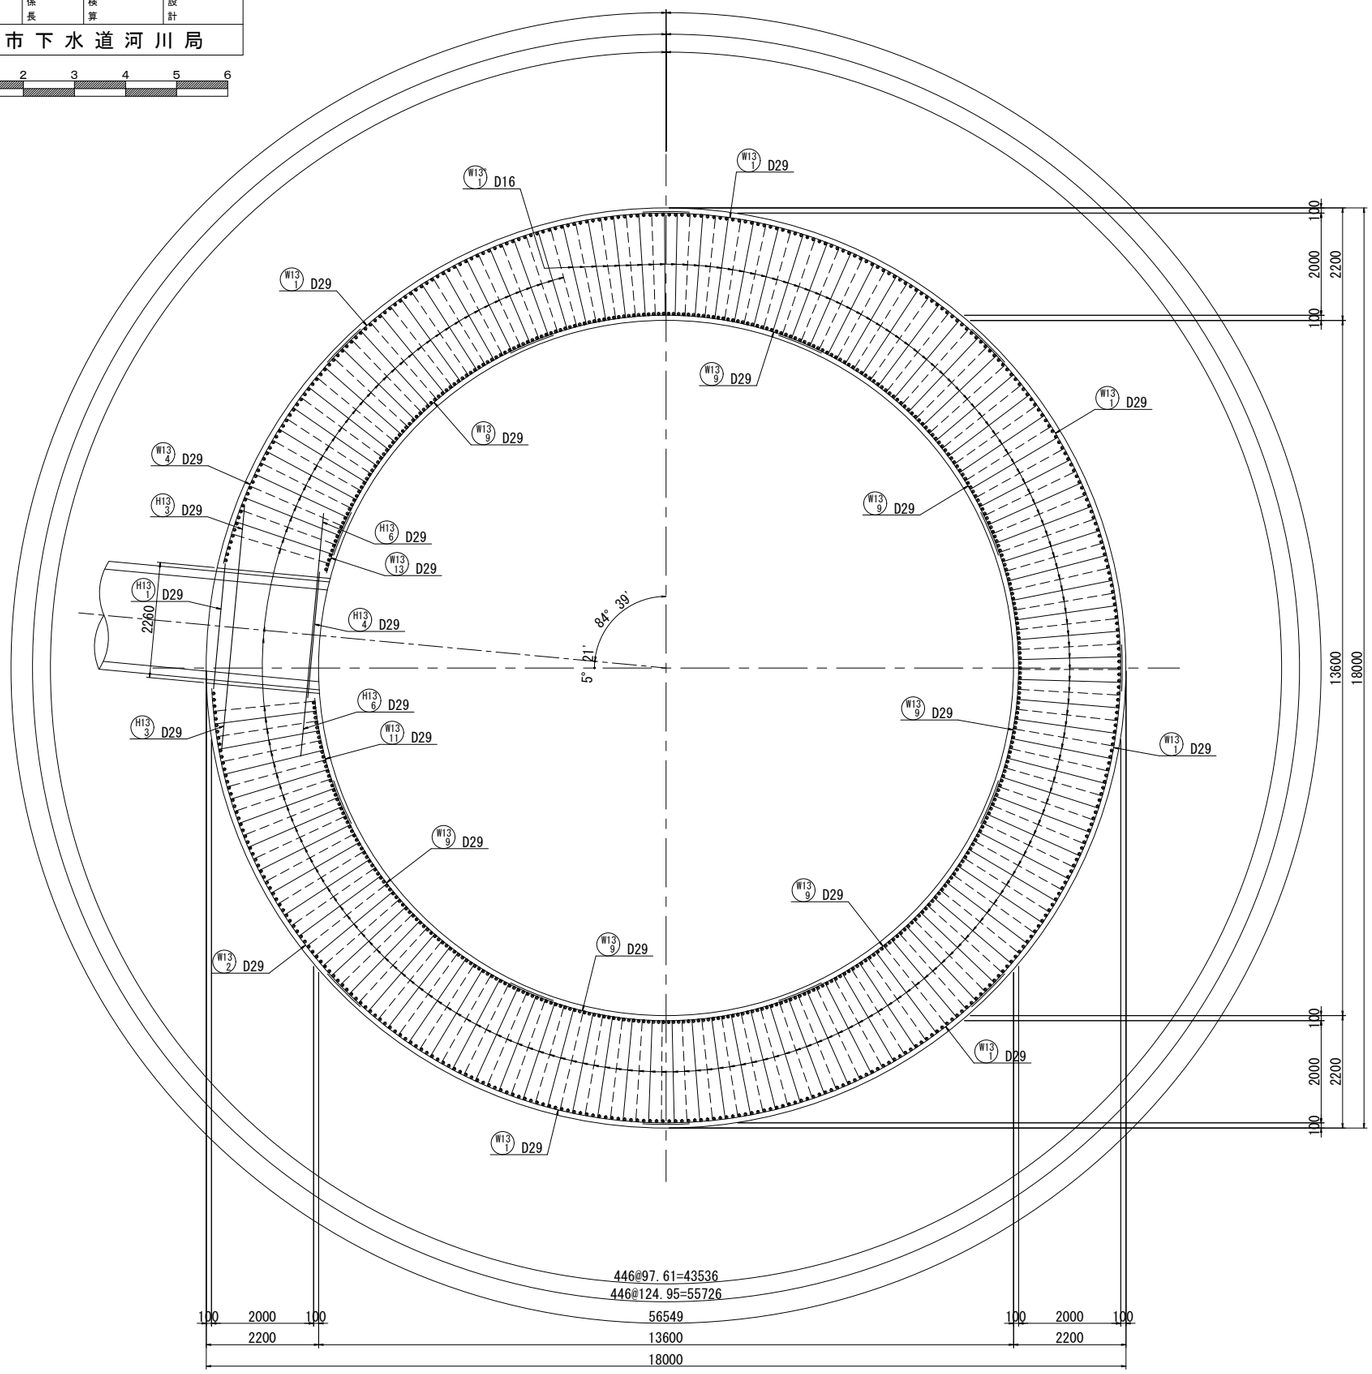

位置図

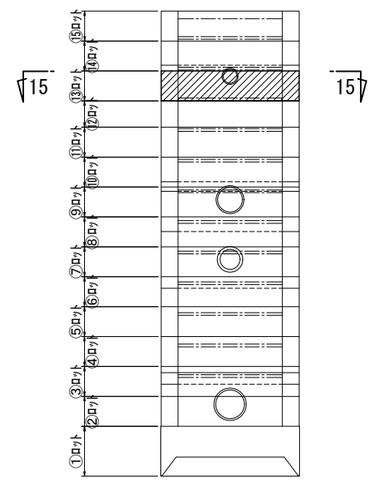


令和5年度設計図（排除方式　合流）				
図　名	特殊人孔①配筋図(11)			
工事件名	神奈川処理区エキサイトよこはま龍宮橋 雨水幹線下水道整備工事（その3）			
施工場所	西区岡野二丁目9番1号地先			
縮　尺	(A1)S=1:60 (A3)S=1:120	図　番	14	52
号線番号				
地形図番号				
審　査	課長	係長	検算	設計
横浜市下水道河川局				

0 1 2 3 4 5 6


特殊人孔①配筋図(11)

(A1)S=1:60
(A3)S=1:120

15-2断面図

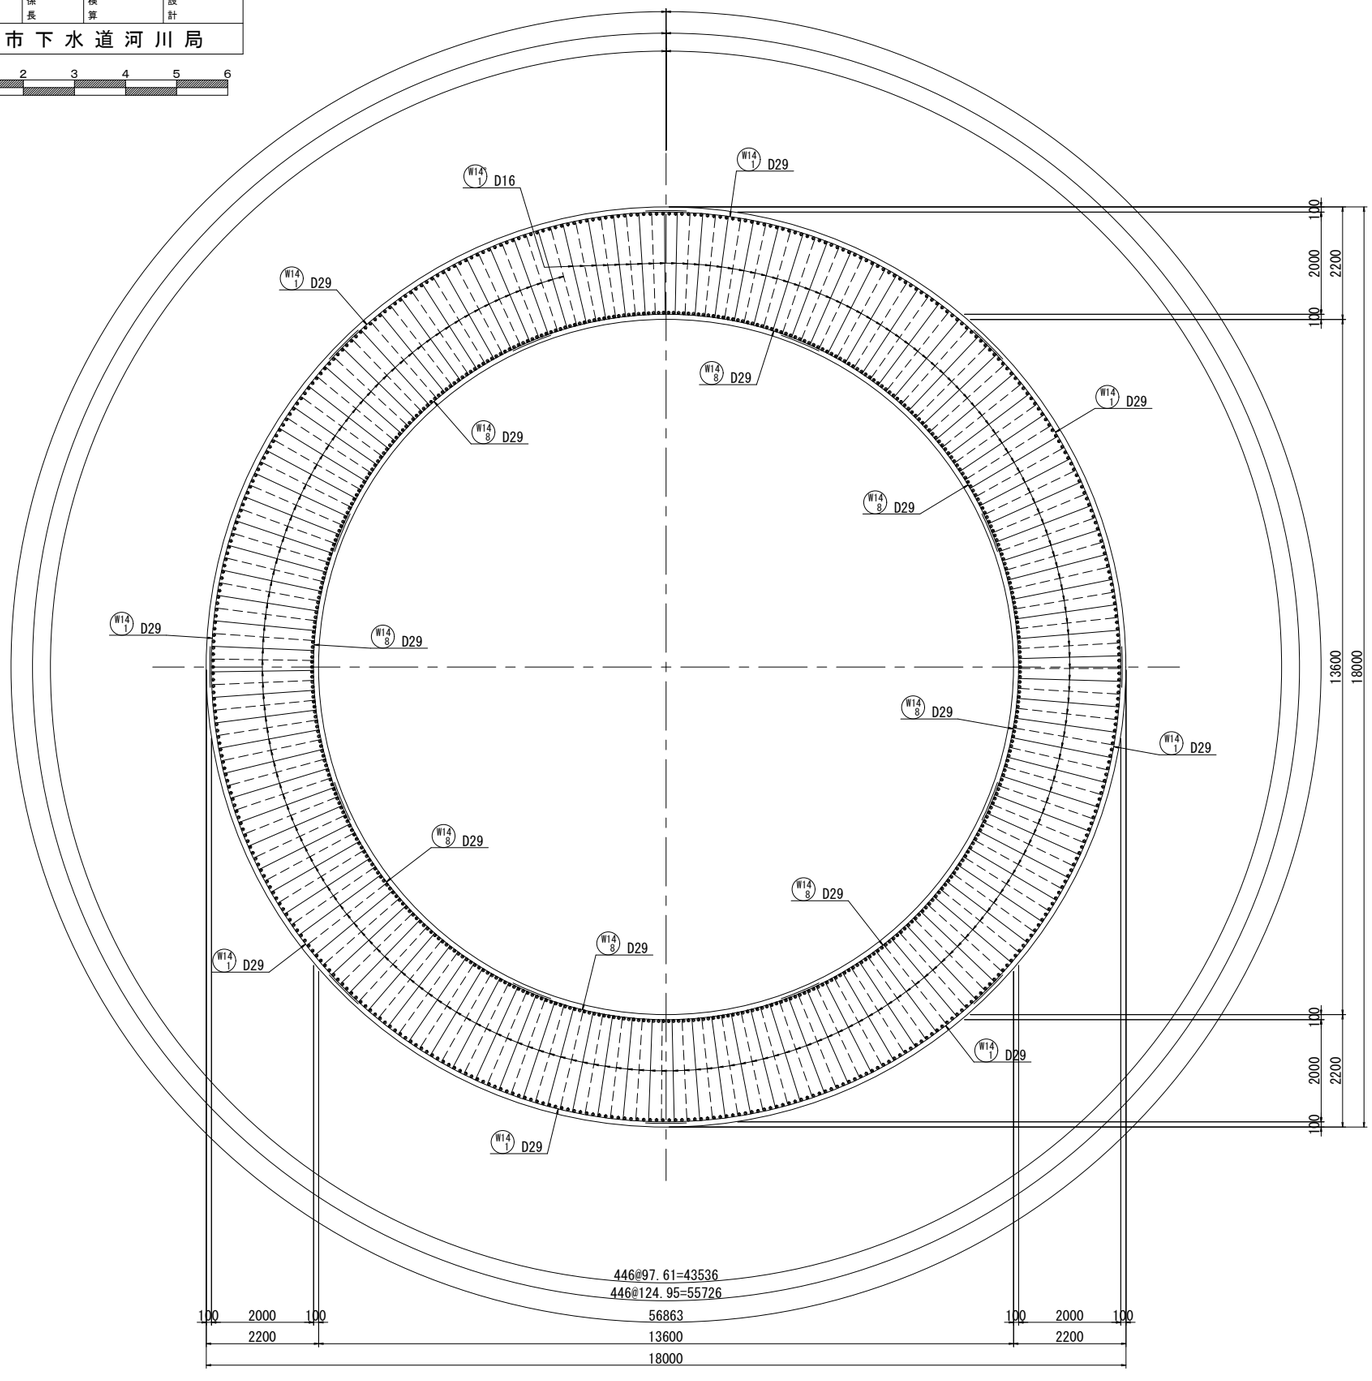

位置図

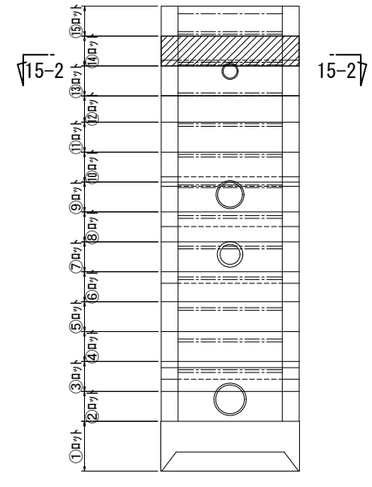


令和5年度設計図（排除方式　合流）					
図　名	特殊人孔①配筋図(12)				
工事件名	神奈川処理区エキサイトよこはま龍宮橋雨水幹線下水道整備工事（その3）				
施工場所	西区岡野二丁目9番1号地先				
縮　尺	(A1)S=1:60 (A3)S=1:120	図　番	15 / 52		
号線番号					
地形図番号					
審　査	課長	係長	検算	設計	
横浜市下水道河川局					

0 1 2 3 4 5 6


特殊人孔①配筋図(12)

(A1)S=1:60
(A3)S=1:120


16-16断面図

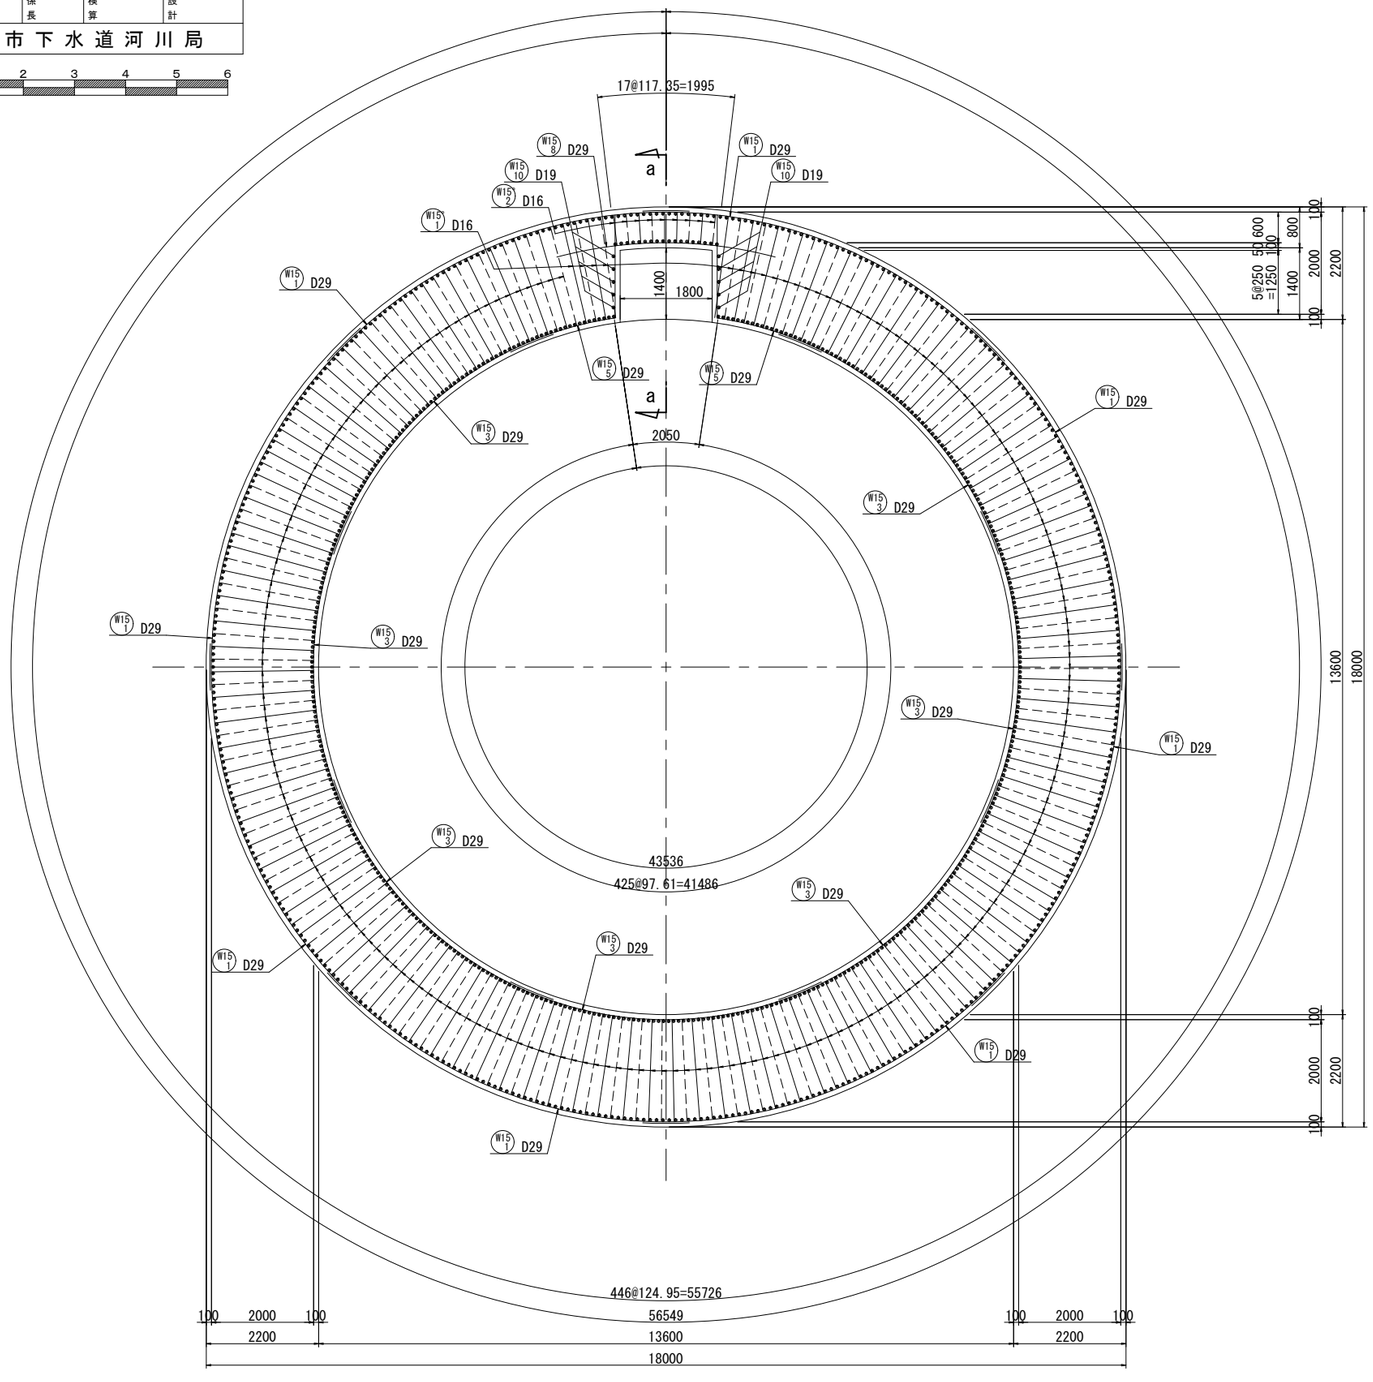


a-a断面図

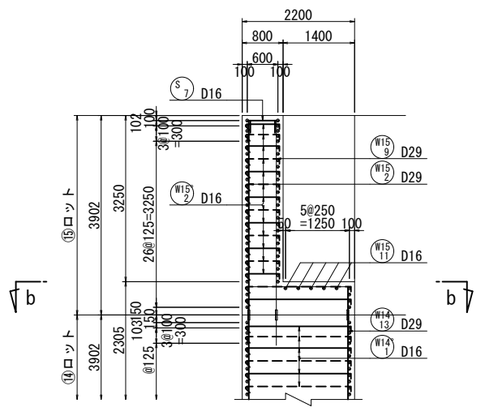


c-c断面図

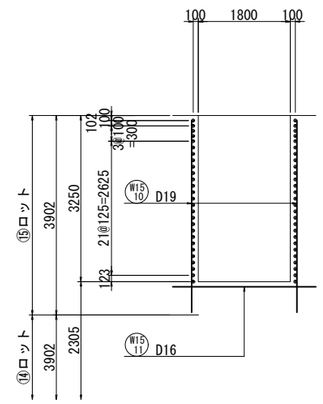

b-b断面図

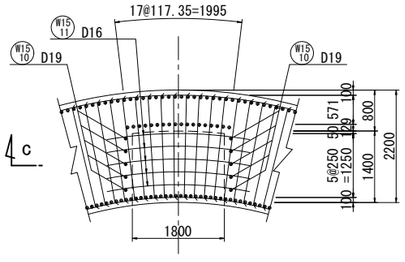

位置図

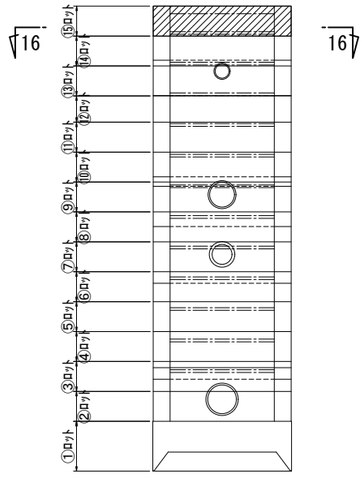


令和5年度設計図（排除方式　合流）					
図　名	特殊人孔①配筋図(13)				
工事件名	神奈川処理区エキサイトよこはま龍宮橋 雨水幹線下水道整備工事（その3）				
施工場所	西区岡野二丁目9番1号地先				
縮　尺	(A1)S=1:60 (A3)S=1:120	図　番	16 / 52		
号線番号					
地形図番号					
審　査	課長	係長	検算	設計	
横浜市下水道河川局					

0 1 2 3 4 5 6


特殊人孔①配筋図(13)

(A1)S=1:60
(A3)S=1:120


28-28断面図
(外側)

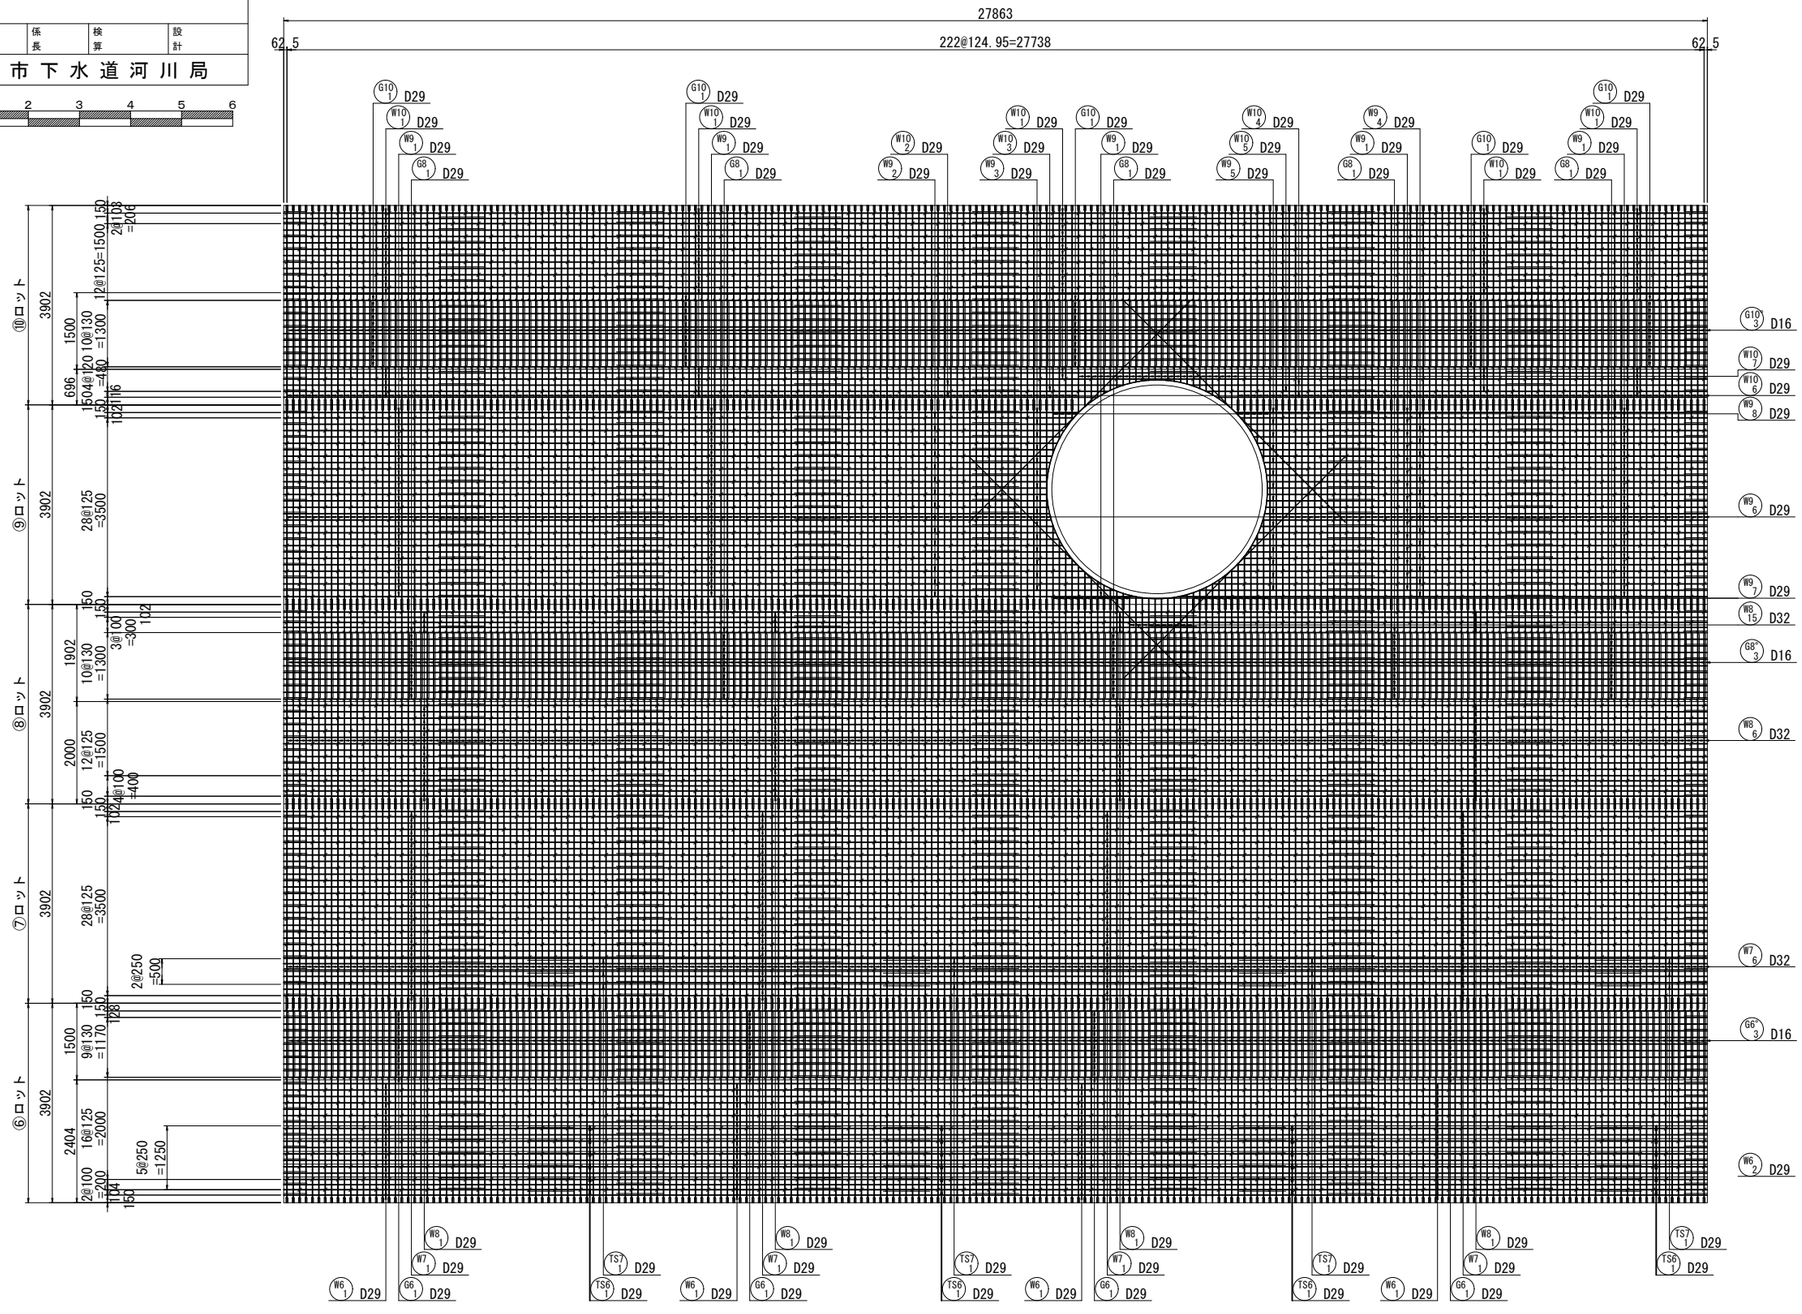


開口補強図

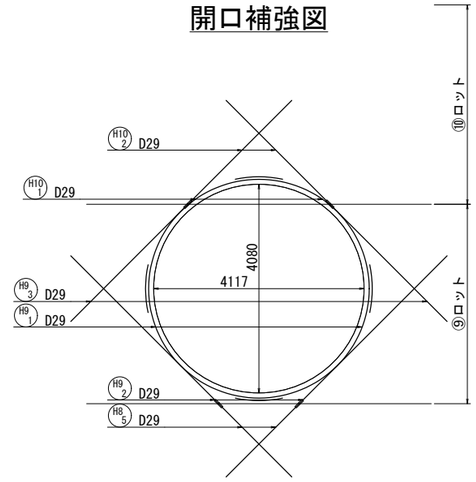

位置図

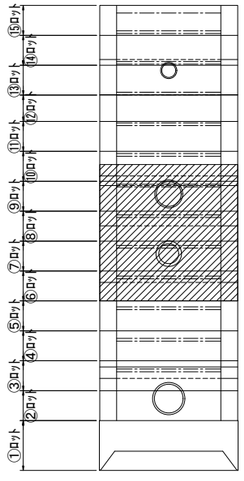

28

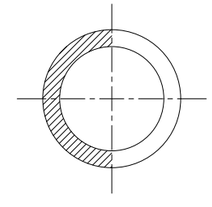

28

令和5年度設計図（排除方式　合流）

図　名	特殊人孔①配筋図(14)			
工事件名	神奈川処理区エキサイトよこはま龍宮橋雨水幹線下水道整備工事（その3）			
施工場所	西区岡野二丁目9番1号地先			
縮　尺	(A1)S=1:60 (A3)S=1:120	図　番	17 / 52	
号線番号				
地形図番号				
審　査	課長	係長	検算	設計


横浜市下水道河川局

0 1 2 3 4 5 6


特殊人孔①配筋図(14)

(A1)S=1:60
(A3)S=1:120


29-29断面図
（外側）

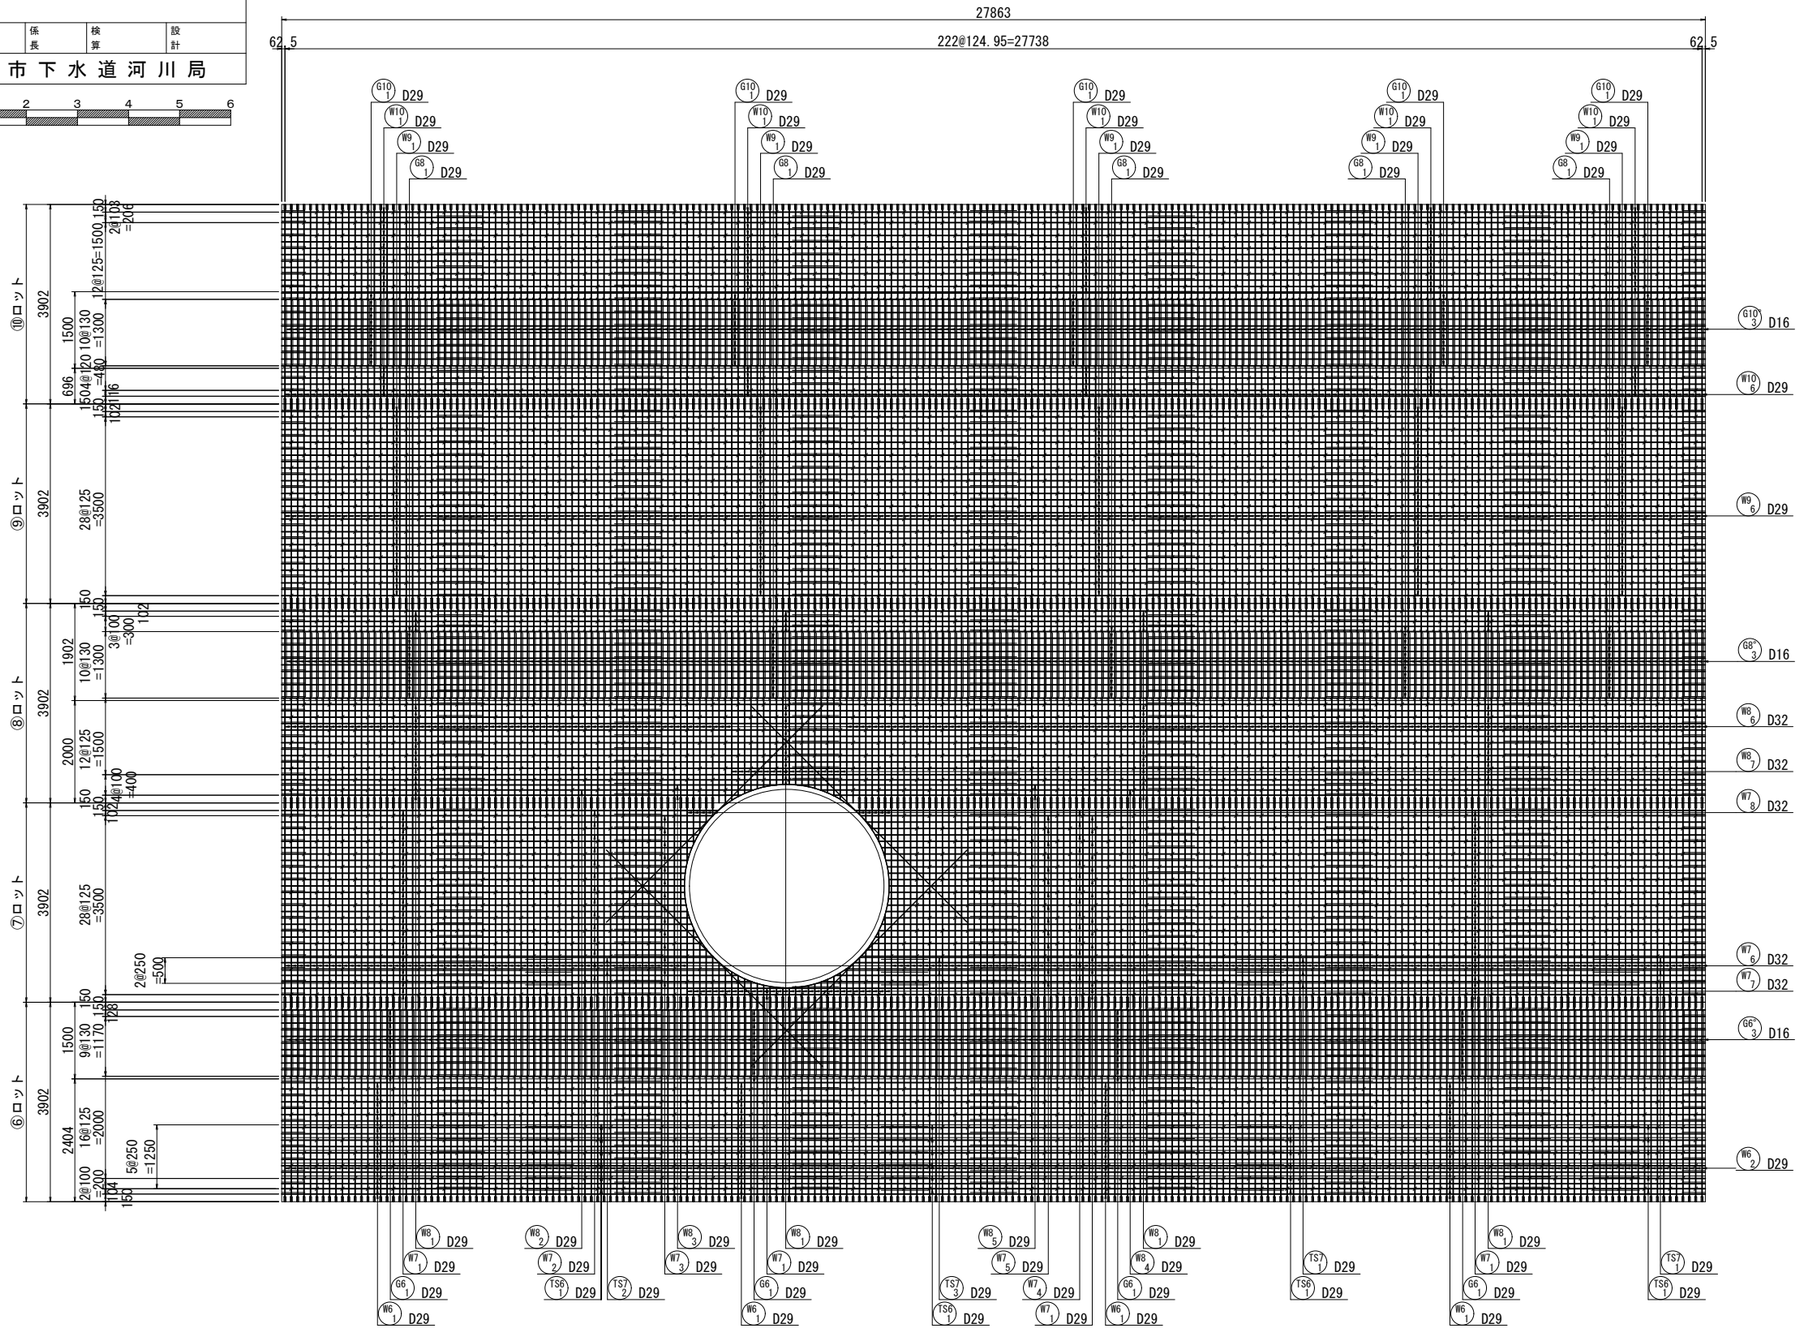


開口補強図

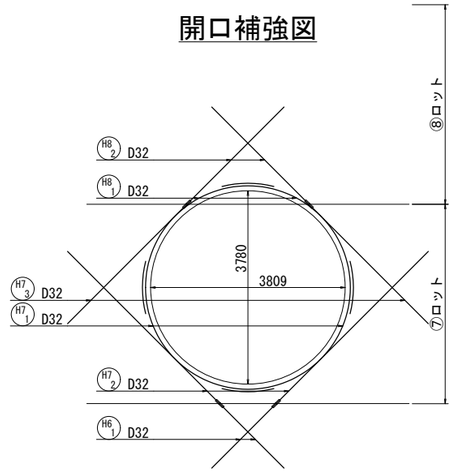

位置図

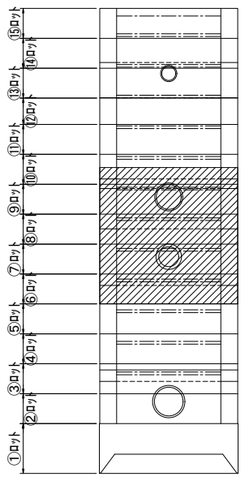

29

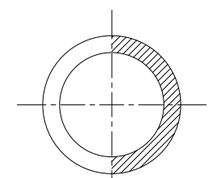

29

令和5年度設計図（排除方式　合流）

図　名	特殊人孔①配筋図(15)
工事件名	神奈川処理区エキサイトよこはま龍宮橋 雨水幹線下水道整備工事（その3）
施工場所	西区岡野二丁目9番1号地先
縮　尺	(A1)S=1:60 (A3)S=1:120
図　番	18 / 52
号線番号	
地形図番号	

審　査	課長	係長	検算	設計


横浜市下水道河川局

0 1 2 3 4 5 6


特殊人孔①配筋図(15)

(A1)S=1:60
(A3)S=1:120


30-30断面図
（内側）

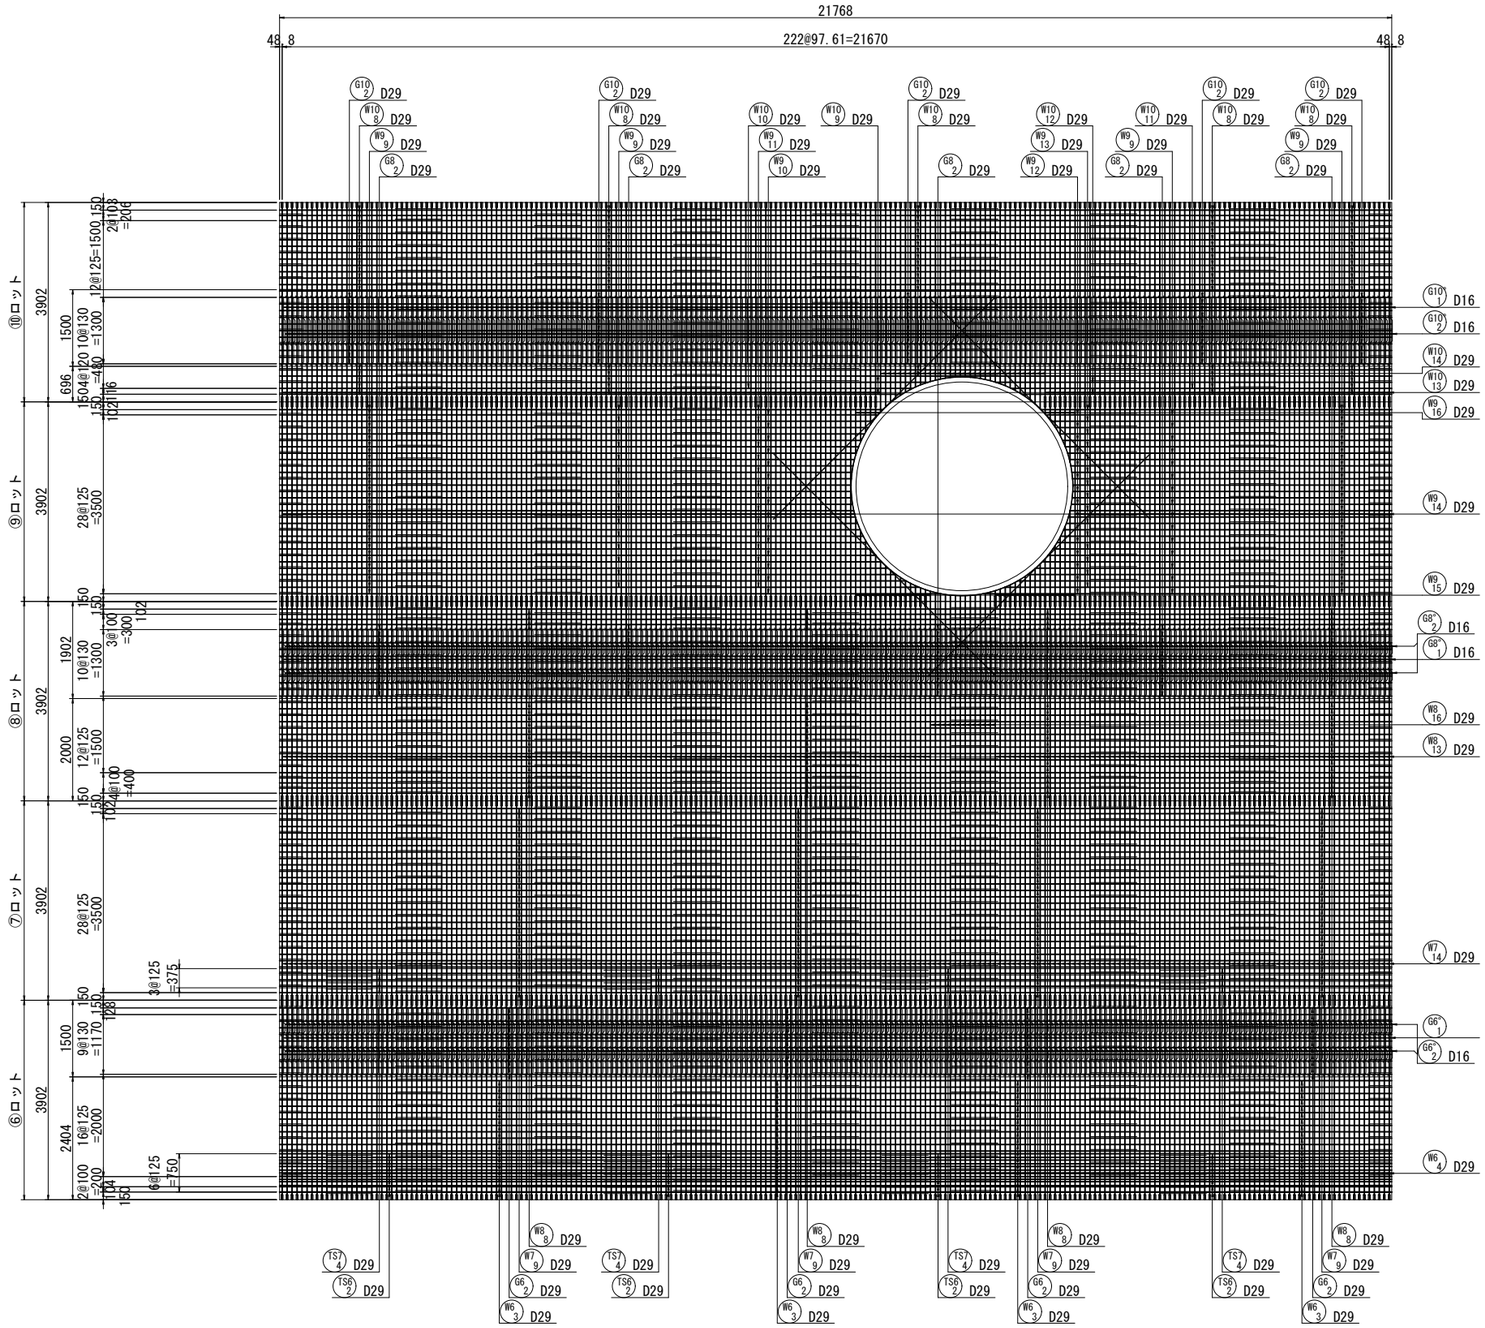


開口補強図

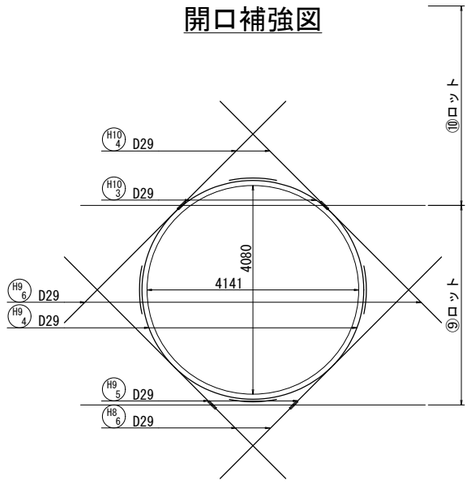

位置図

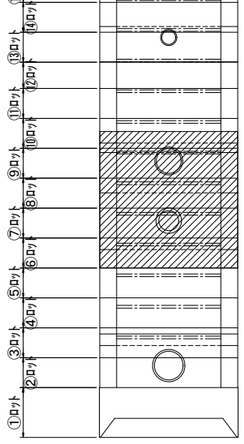

30

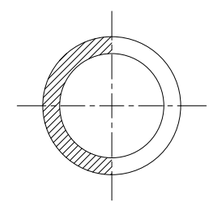

30

令和5年度設計図（排除方式　合流）

図　名	特殊人孔①配筋図(16)			
工事件名	神奈川処理区エキサイトよこはま龍宮橋 雨水幹線下水道整備工事（その3）			
施工場所	西区岡野二丁目9番1号地先			
縮　尺	(A1)S=1:60 (A3)S=1:120	図　番	19 / 52	
号線番号				
地形図番号				
審　査	課長	係長	検算	設計


横浜市下水道河川局

0 1 2 3 4 5 6


特殊人孔①配筋図(16)

(A1)S=1:60
(A3)S=1:120


31-31断面図
（内側）

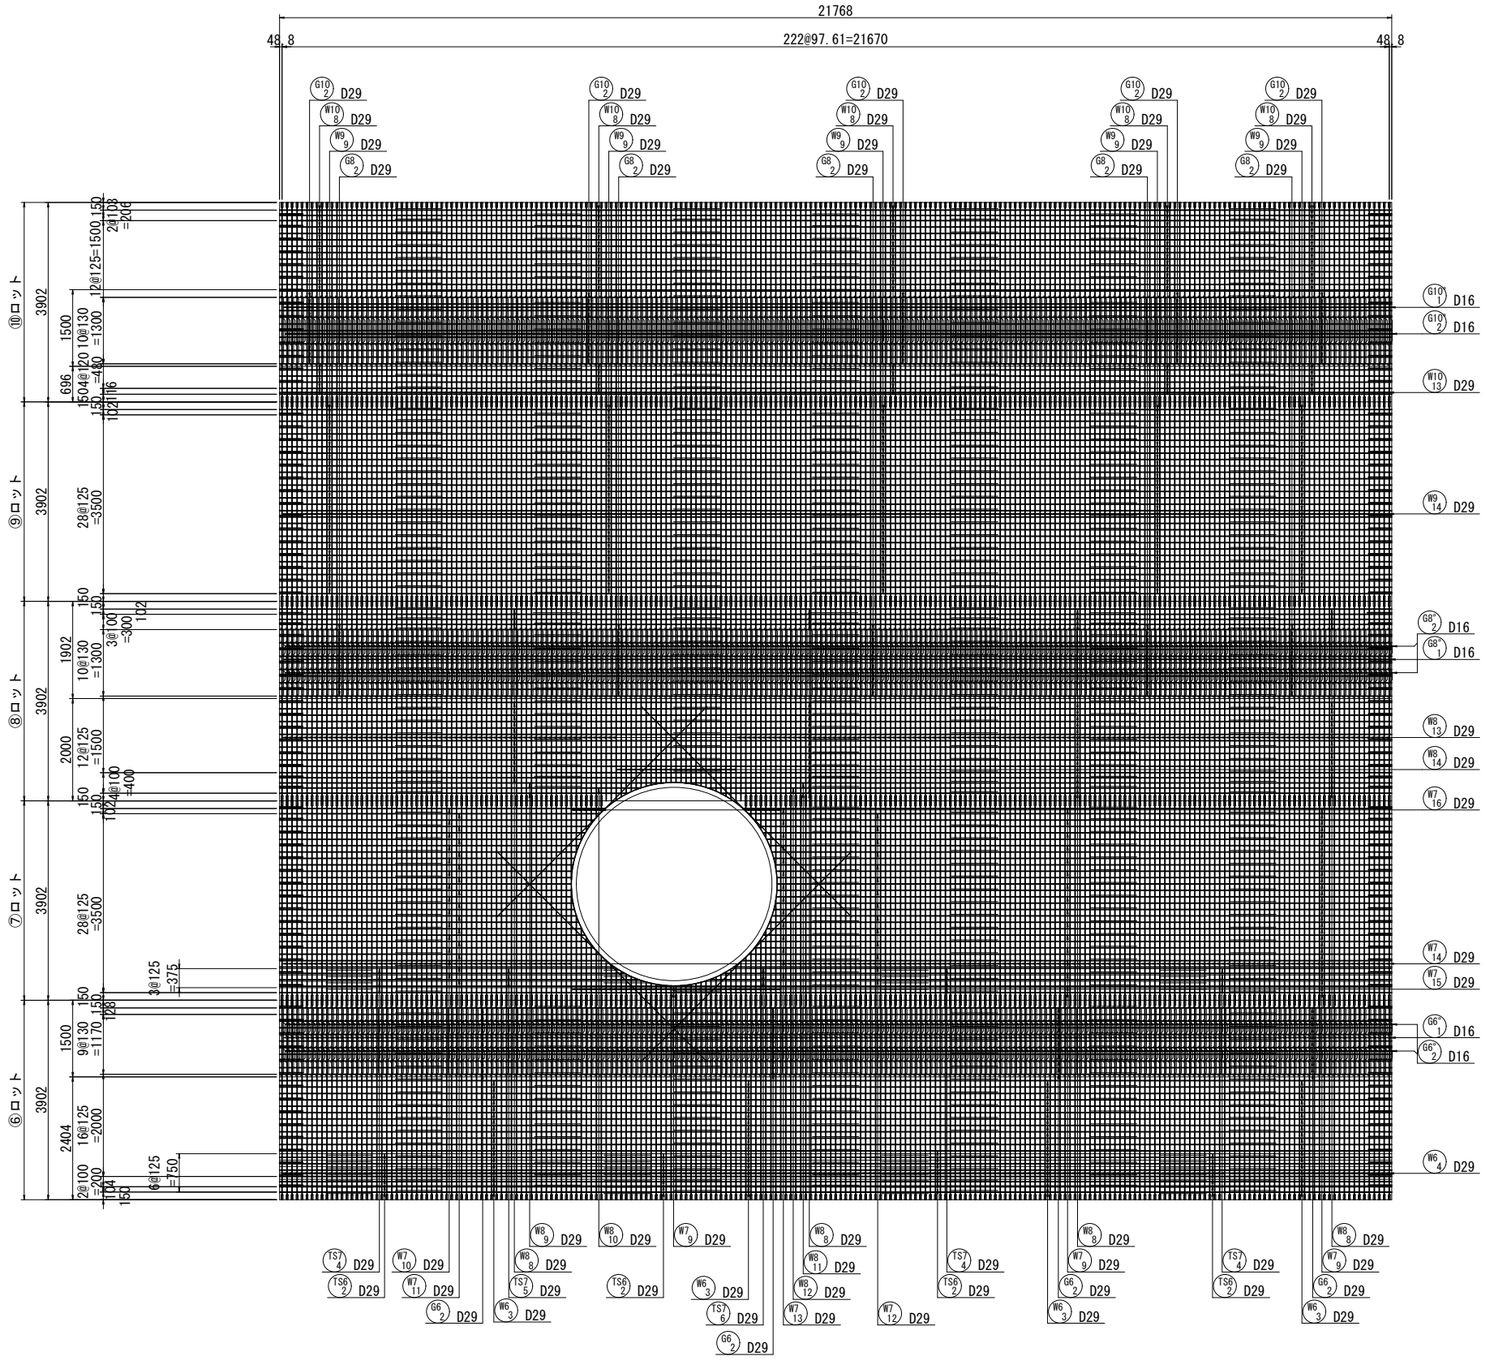

開口補強図

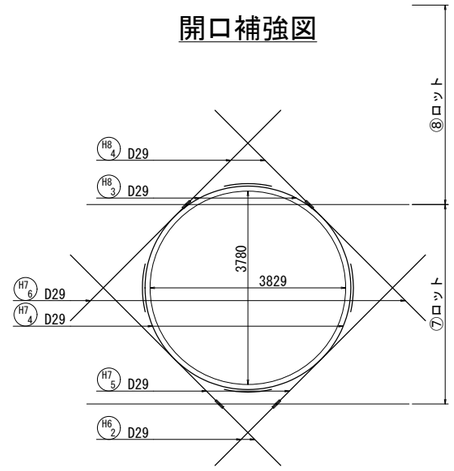

位置図

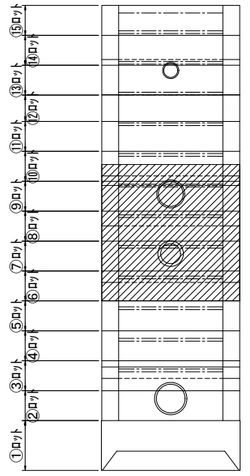

令和5年度設計図（排除方式　合流）

図　名	特殊人孔①配筋図(17)			
工事件名	神奈川処理区エキサイトよこはま龍宮橋雨水幹線下水道整備工事（その3）			
施工場所	西区岡野二丁目9番1号地先			
縮　尺	(A1)S=1:60 (A3)S=1:120	図　番	20 / 52	
号線番号				
地形図番号				
審　査	課長	係長	検算	設計


横浜市下水道河川局

0 1 2 3 4 5 6


特殊人孔①配筋図(17)

(A1)S=1:60
(A3)S=1:120


32-32断面図
（外側）

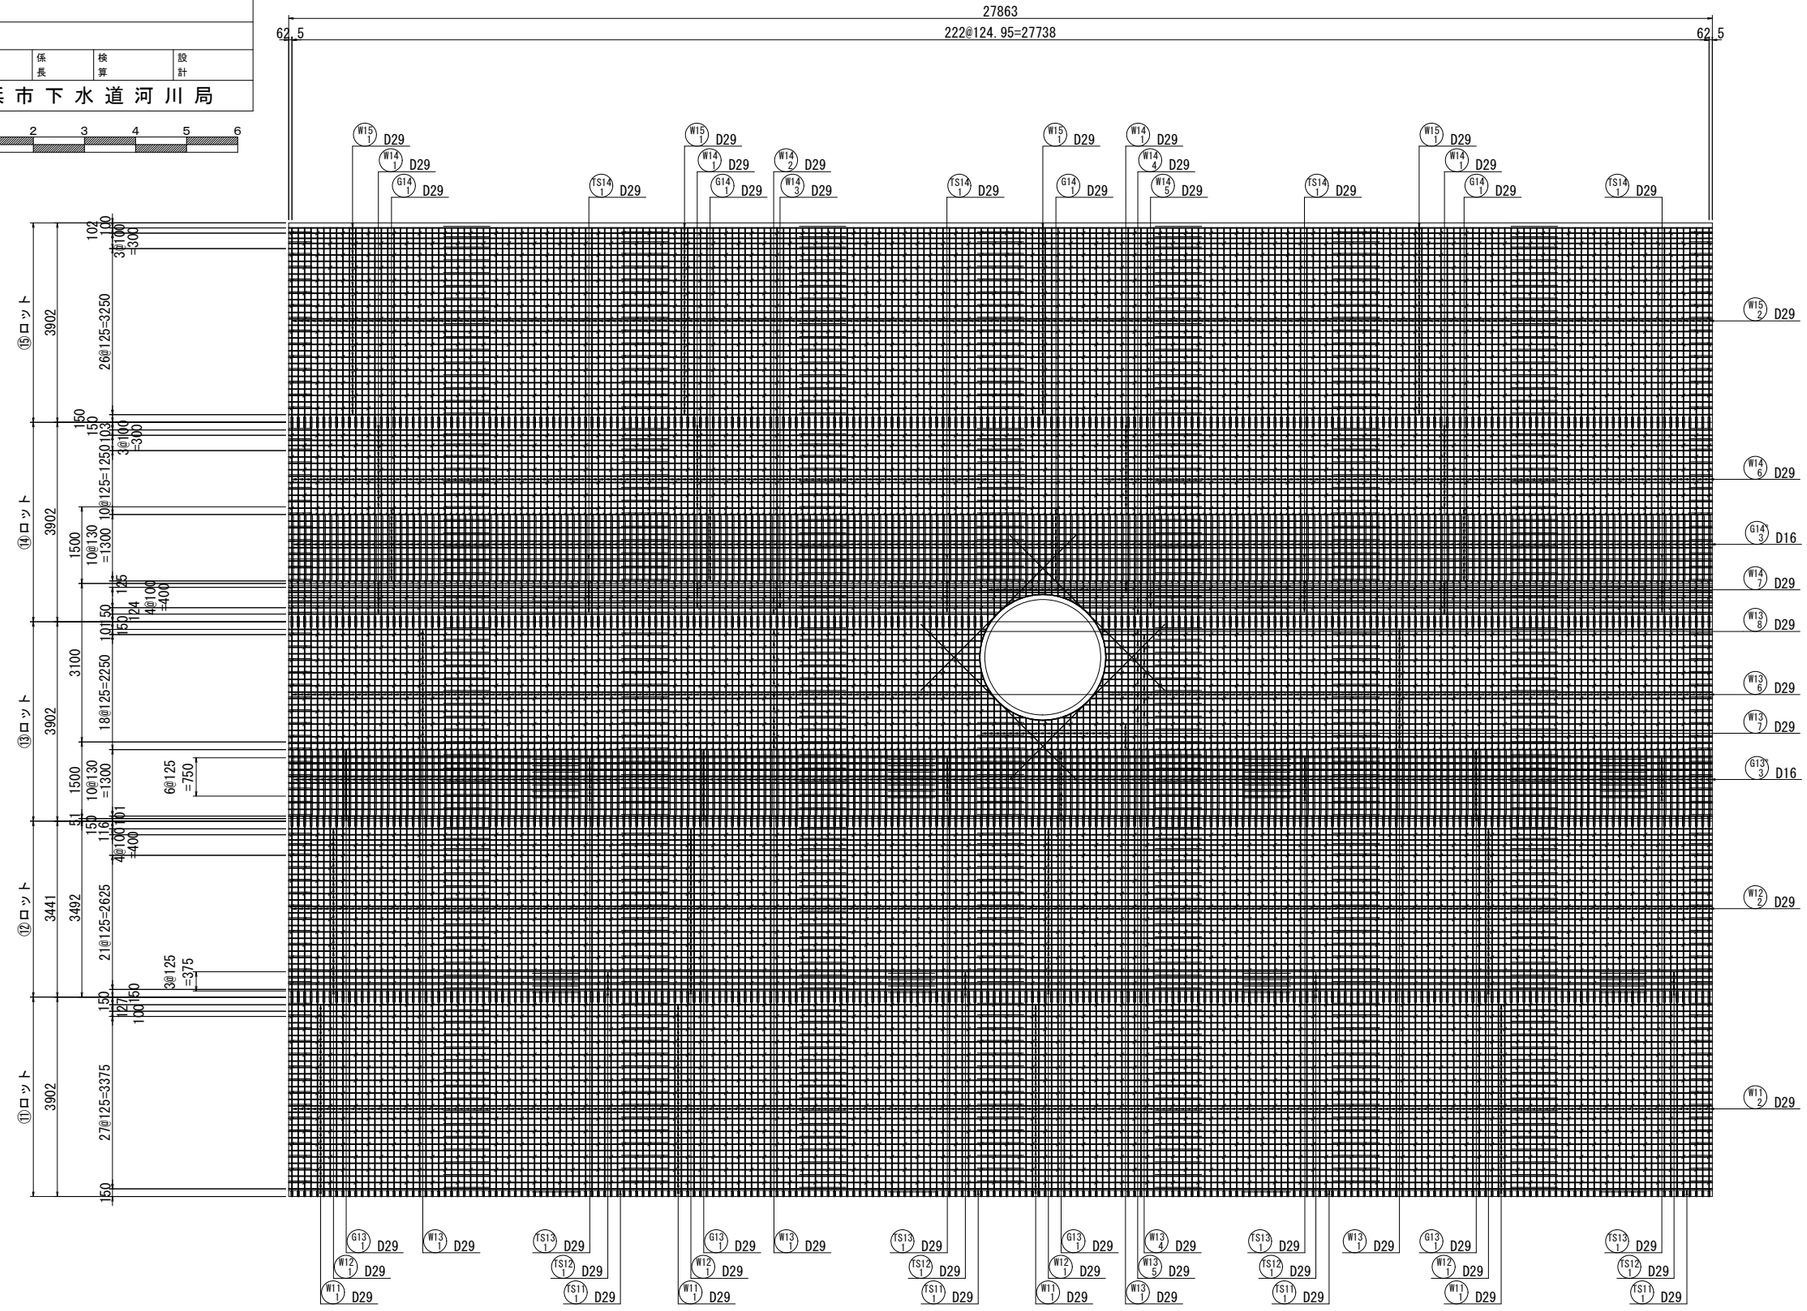


開口補強図

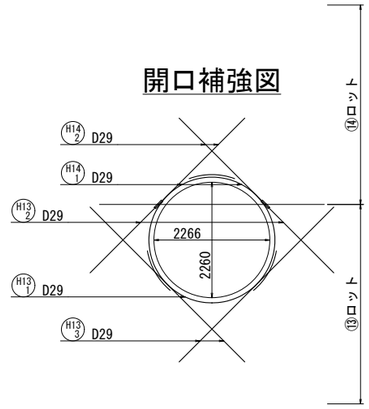

位置図

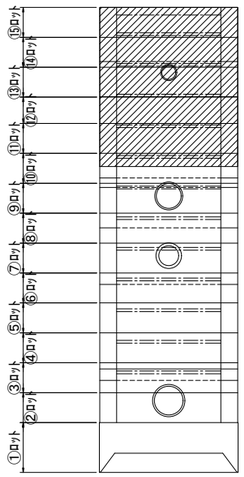

32

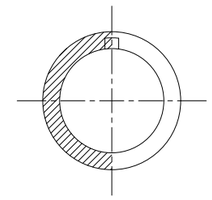

32

令和5年度設計図（排除方式　合流）


図　名	特殊人孔①配筋図(18)				
工事件名	神奈川処理区エキサイトよこはま龍宮橋 雨水幹線下水道整備工事（その3）				
施工場所	西区岡野二丁目9番1号地先				
縮　尺	(A1)S=1:60 (A3)S=1:120	図　番	21 / 52		
号線番号					
地形図番号					
審　査	課長	係長	検算	設計	

横浜市下水道河川局


特殊人孔①配筋図(18)


(A1)S=1:60
(A3)S=1:120

33-33断面図
(外側)

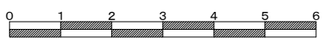

位置図

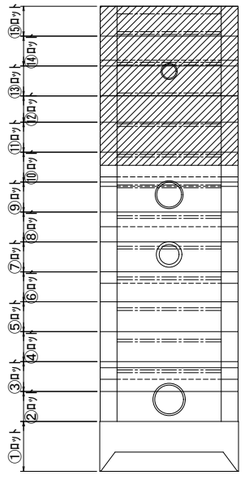

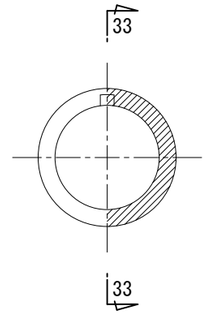

令和5年度設計図（排除方式　合流）

図　名	特殊人孔①配筋図(19)			
工事件名	神奈川処理区エキサイトよこはま龍宮橋雨水幹線下水道整備工事（その3）			
施工場所	西区岡野二丁目9番1号地先			
縮　尺	(A1)S=1:60 (A3)S=1:120	図　番	22 / 52	
号線番号				
地形図番号				
審　査	課長	係長	検算	設計


横 浜 市 下 水 道 河 川 局

0 1 2 3 4 5 6


特殊人孔①配筋図(19)

(A1)S=1:60
(A3)S=1:120


34-34断面図
（内側）

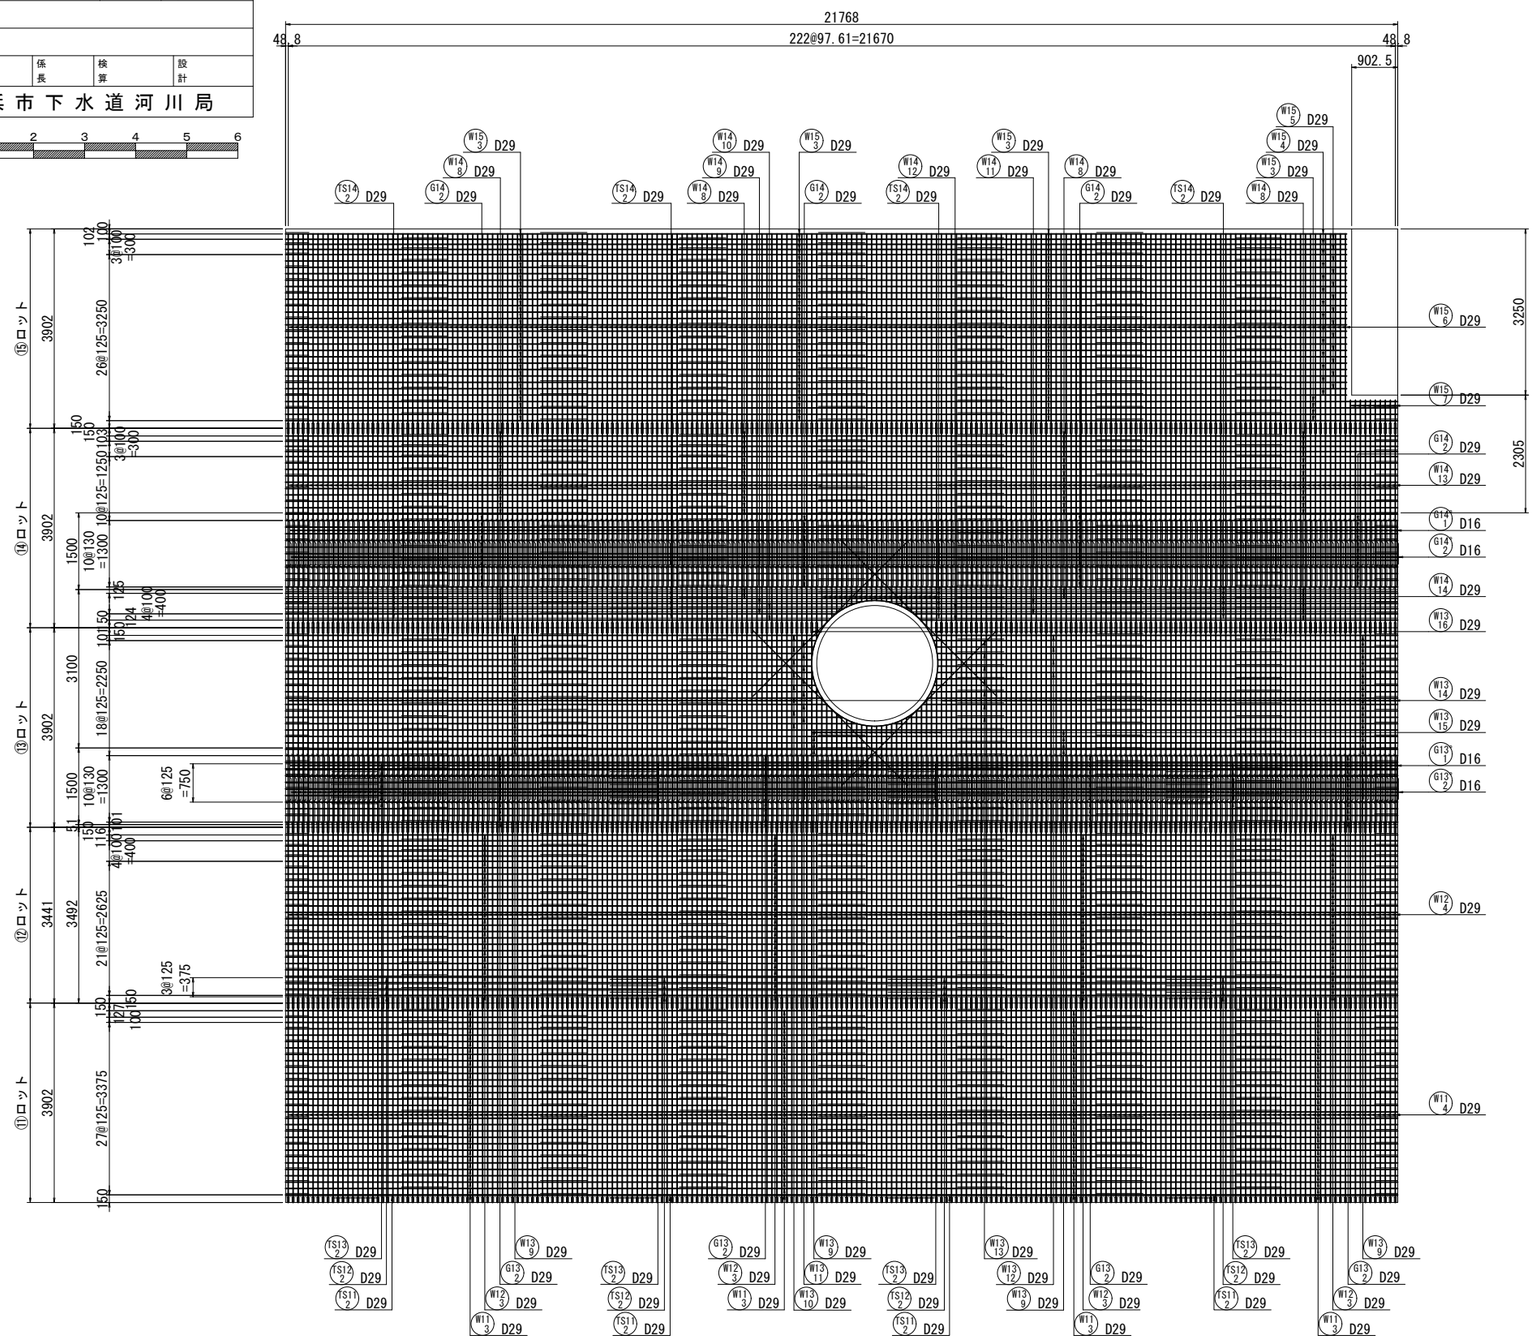


a-a断面図

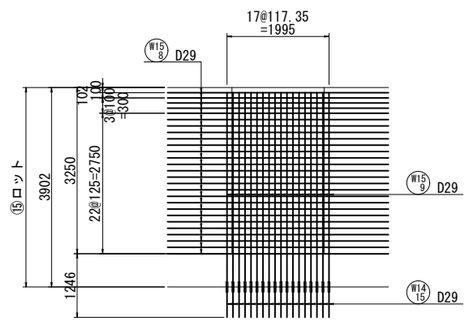


開口補強図

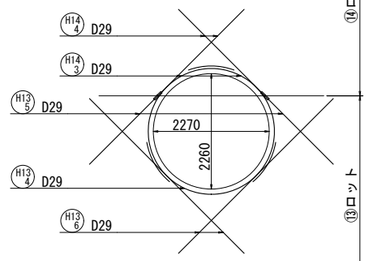

位置図

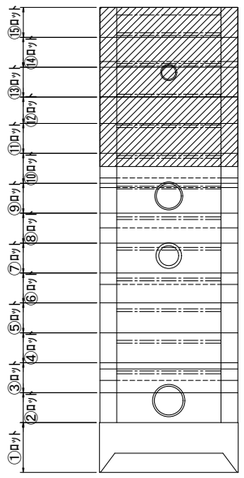

34

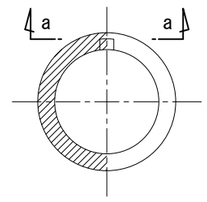

34

令和5年度設計図（排除方式　合流）

図　名	特殊人孔①配筋図(20)			
工事件名	神奈川処理区エキサイトよこはま龍宮橋 雨水幹線下水道整備工事（その3）			
施工場所	西区岡野二丁目9番1号地先			
縮　尺	(A1)S=1:60 (A3)S=1:120	図　番	23 / 52	
号線番号				
地形図番号				
審　査	課長	係長	検算	設計


横浜市下水道河川局

0 1 2 3 4 5 6


特殊人孔①配筋図(20)

(A1)S=1:60
(A3)S=1:120


35-35断面図
（内側）

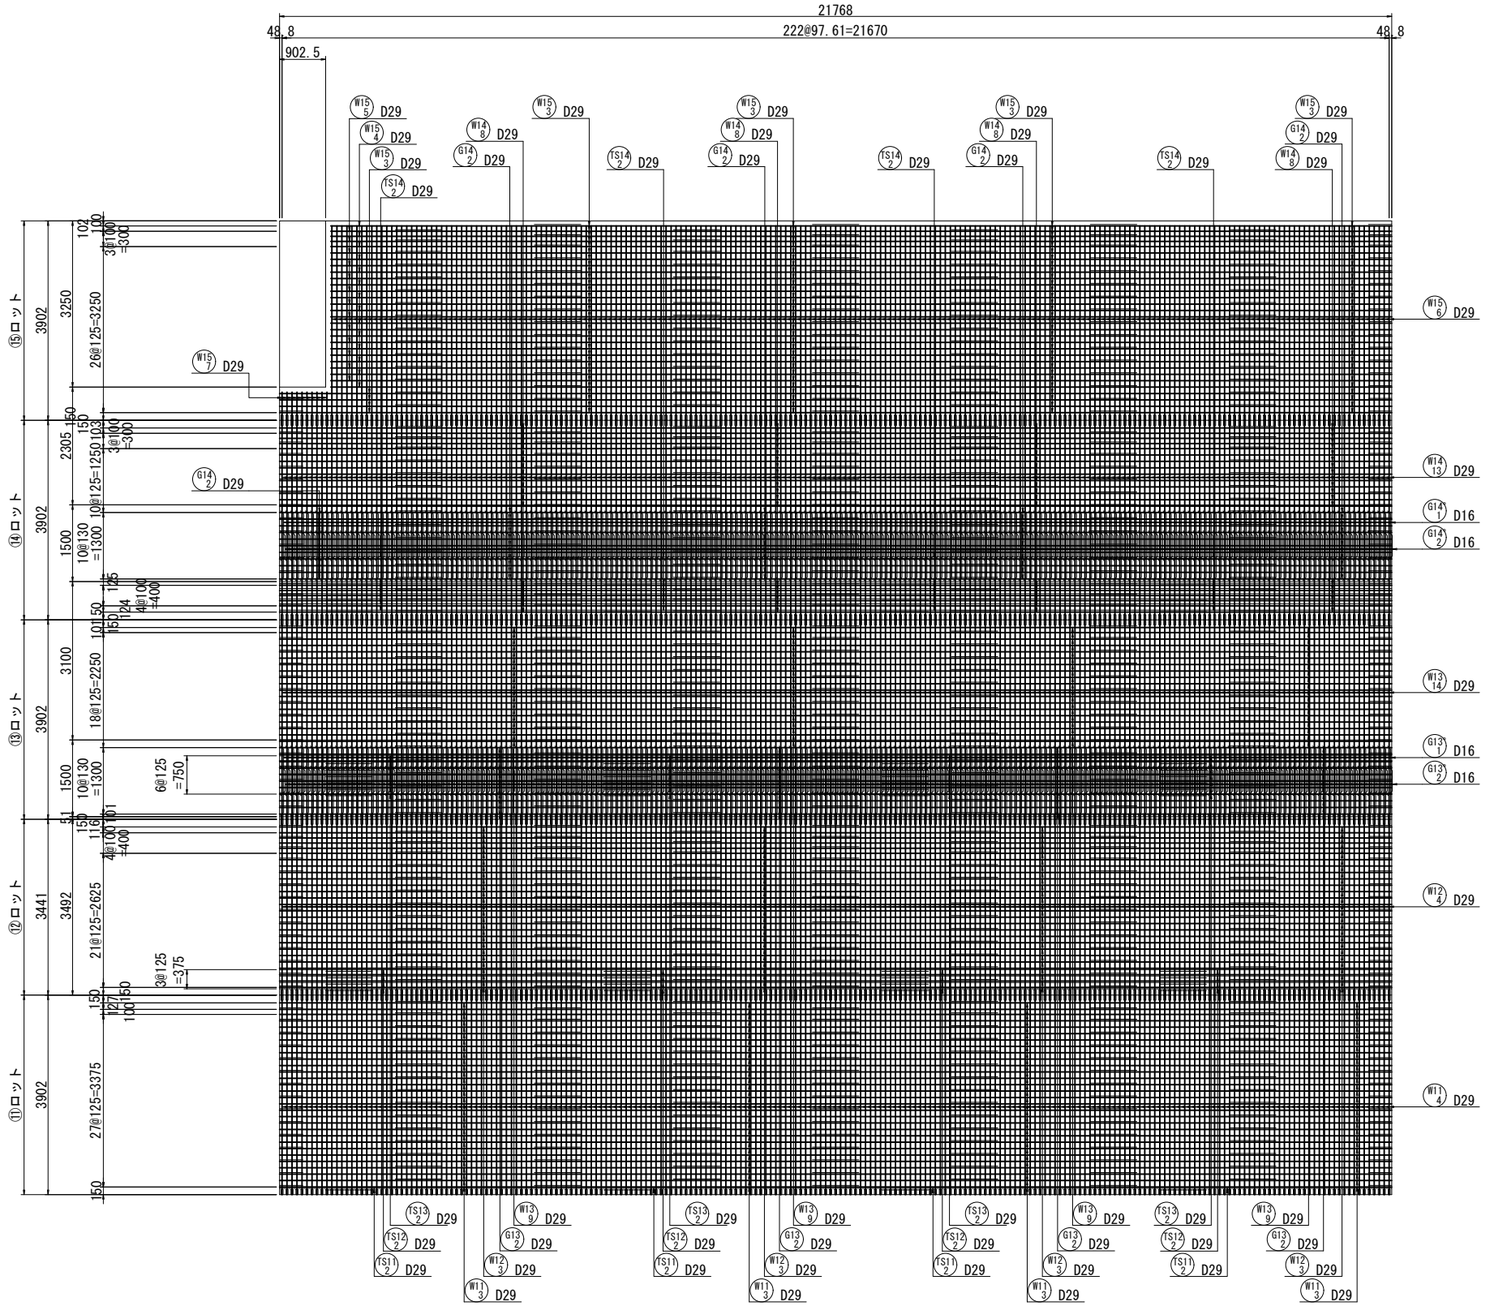

位置図

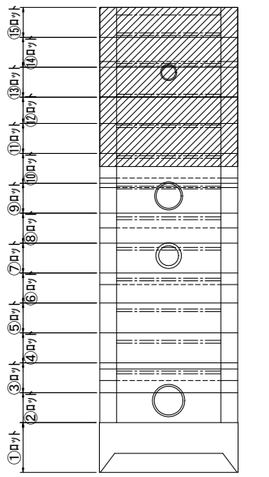

35

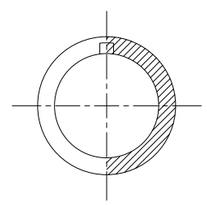

35


令和5年度設計図（排除方式　合流）				
図　名	特殊人孔①配筋図(21)			
工事件名	神奈川処理区エキサイトよこはま龍宮橋 雨水幹線下水道整備工事（その3）			
施工場所	西区岡野二丁目9番1号地先			
縮　尺	(A1)S=1:60 (A3)S=1:120	図　番	24 / 52	
号線番号				
地形図番号				
審　査	課長	係長	検算	設計
横浜市下水道河川局				

0 1 2 3 4 5 6


特殊人孔①配筋図(21)

(A1)S=1:60
(A3)S=1:120


37-37断面図

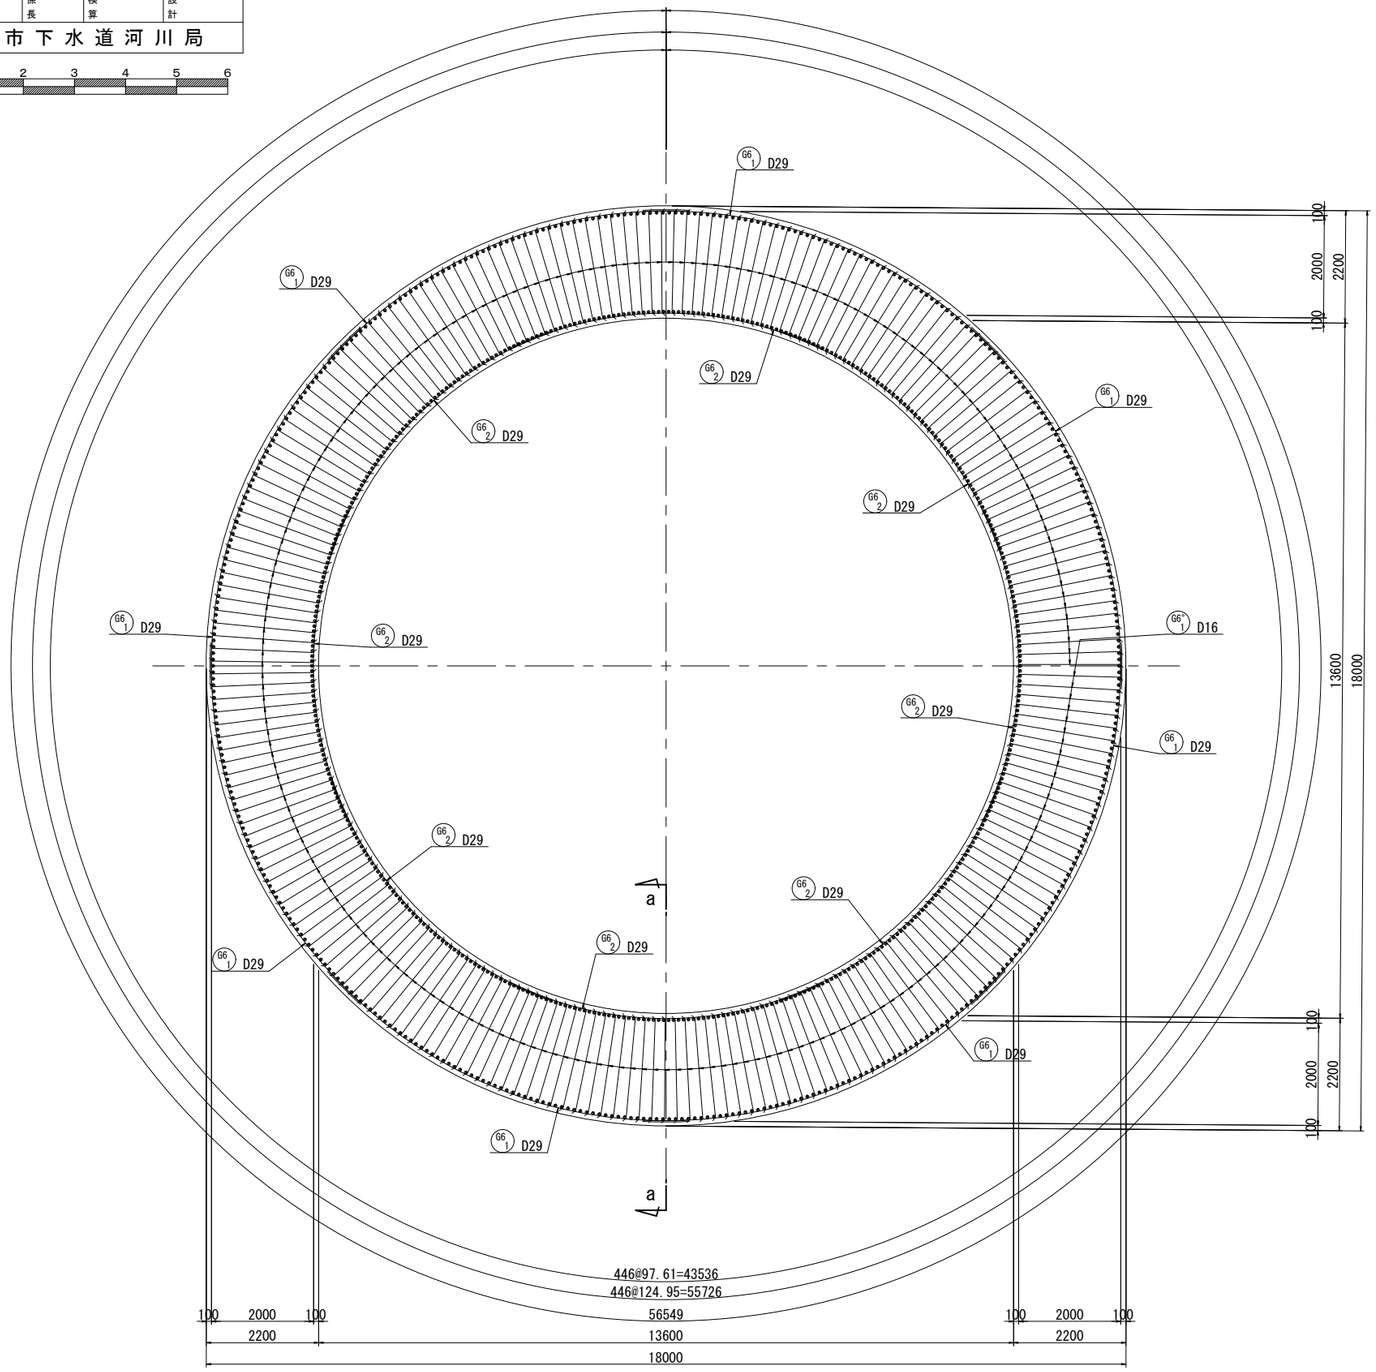

a-a断面図

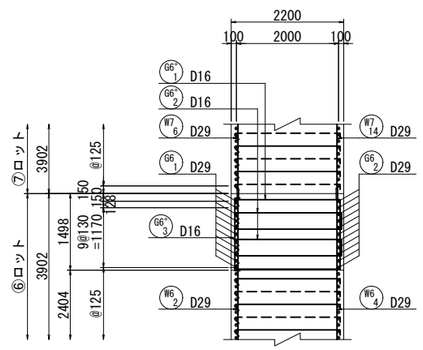

位置図

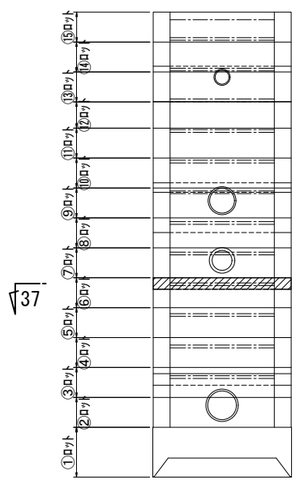


令和5年度設計図（排除方式　合流）				
図　名	特殊人孔①配筋図(22)			
工事件名	神奈川処理区エキサイトよこはま龍宮橋 雨水幹線下水道整備工事（その3）			
施工場所	西区岡野二丁目9番1号地先			
縮　尺	(A1)S=1:60 (A3)S=1:120	図　番	25 / 52	
号線番号				
地形図番号				
審　査	課長	係長	検算	設計
横浜市下水道河川局				

0 1 2 3 4 5 6


特殊人孔①配筋図(22)

(A1)S=1:60
(A3)S=1:120


38-38断面図

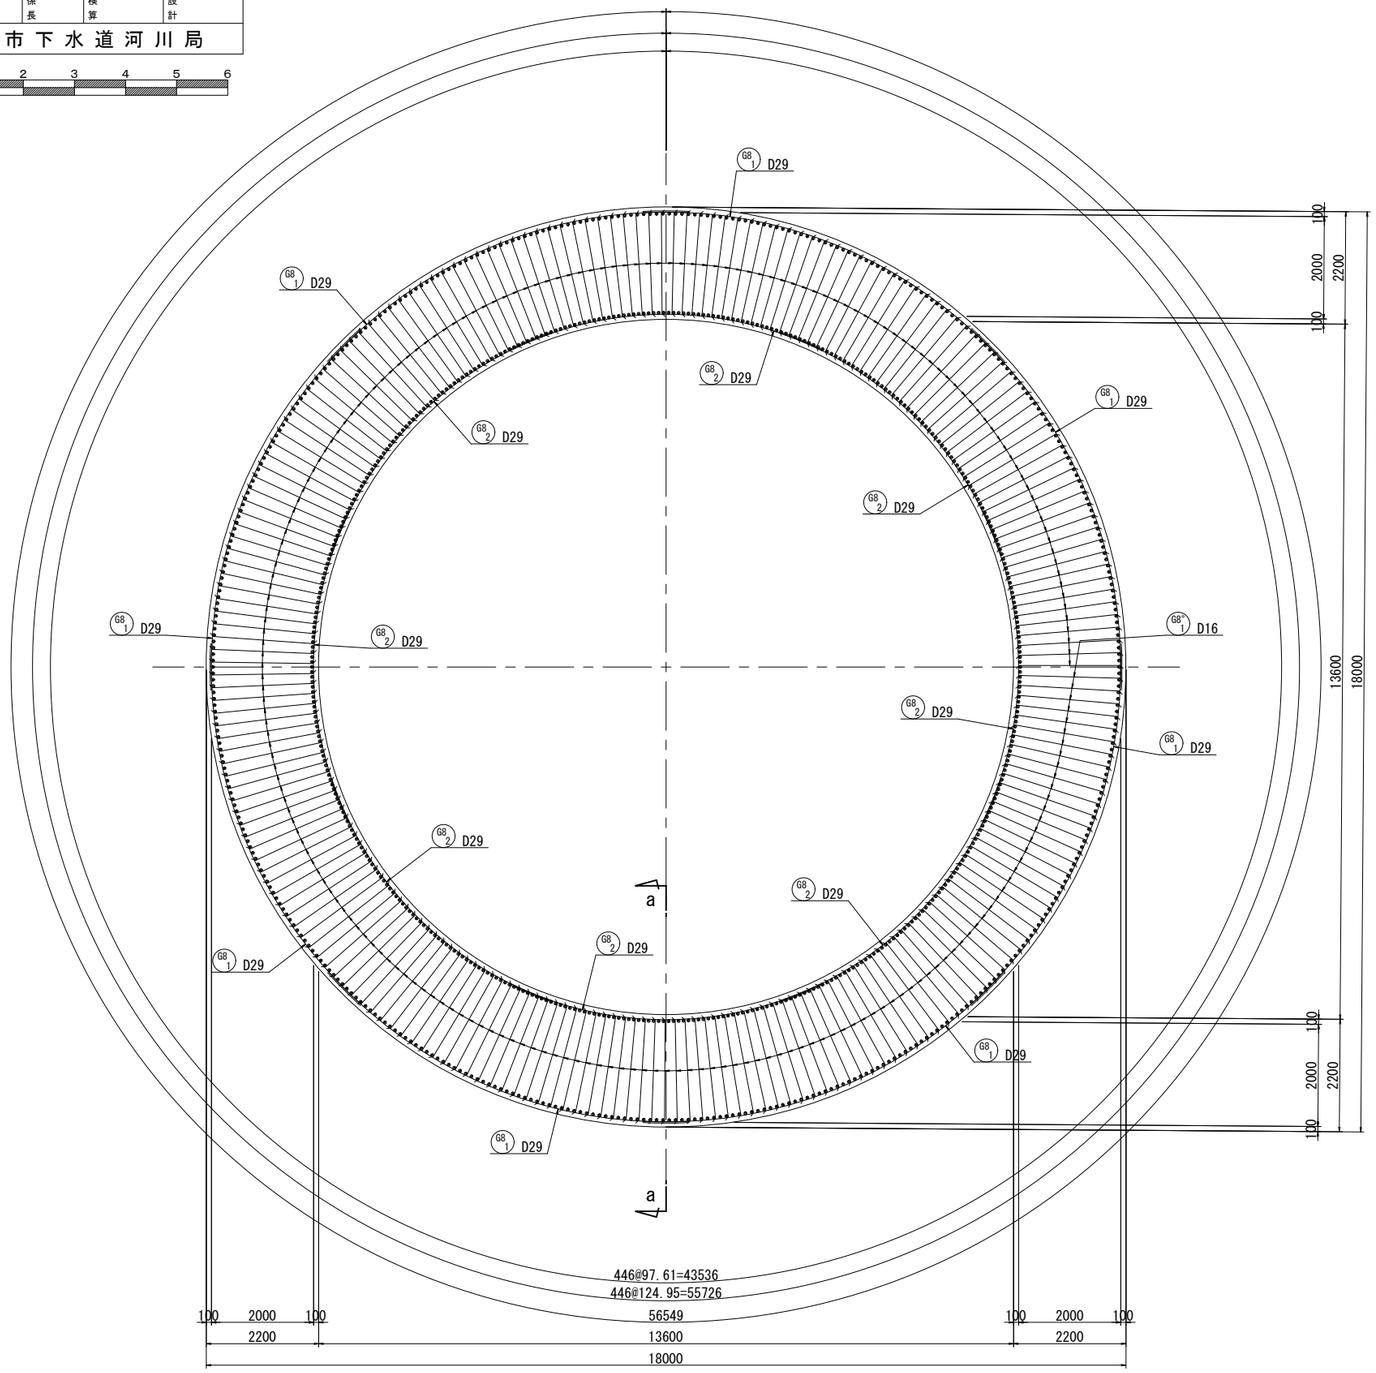

a-a断面図

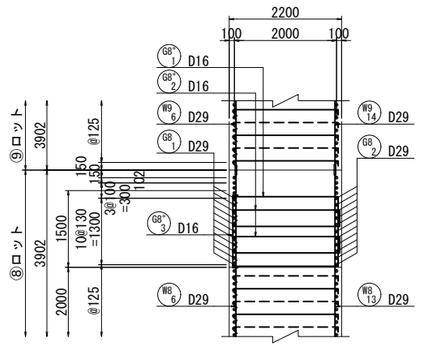

位置図

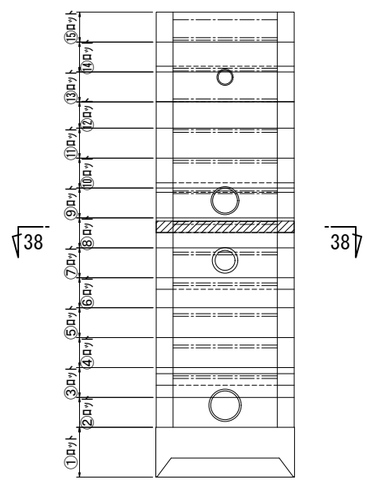


令和5年度設計図（排除方式　合流）				
図　名	特殊人孔①配筋図(23)			
工事件名	神奈川処理区エキサイトよこはま龍宮橋 雨水幹線下水道整備工事（その3）			
施工場所	西区岡野二丁目9番1号地先			
縮　尺	(A1)S=1:60 (A3)S=1:120	図　番	26 / 52	
号線番号				
地形図番号				
審　査	課長	係長	検算	設計
横浜市下水道河川局				

0 1 2 3 4 5 6


特殊人孔①配筋図(23)

(A1)S=1:60
(A3)S=1:120


39-39断面図

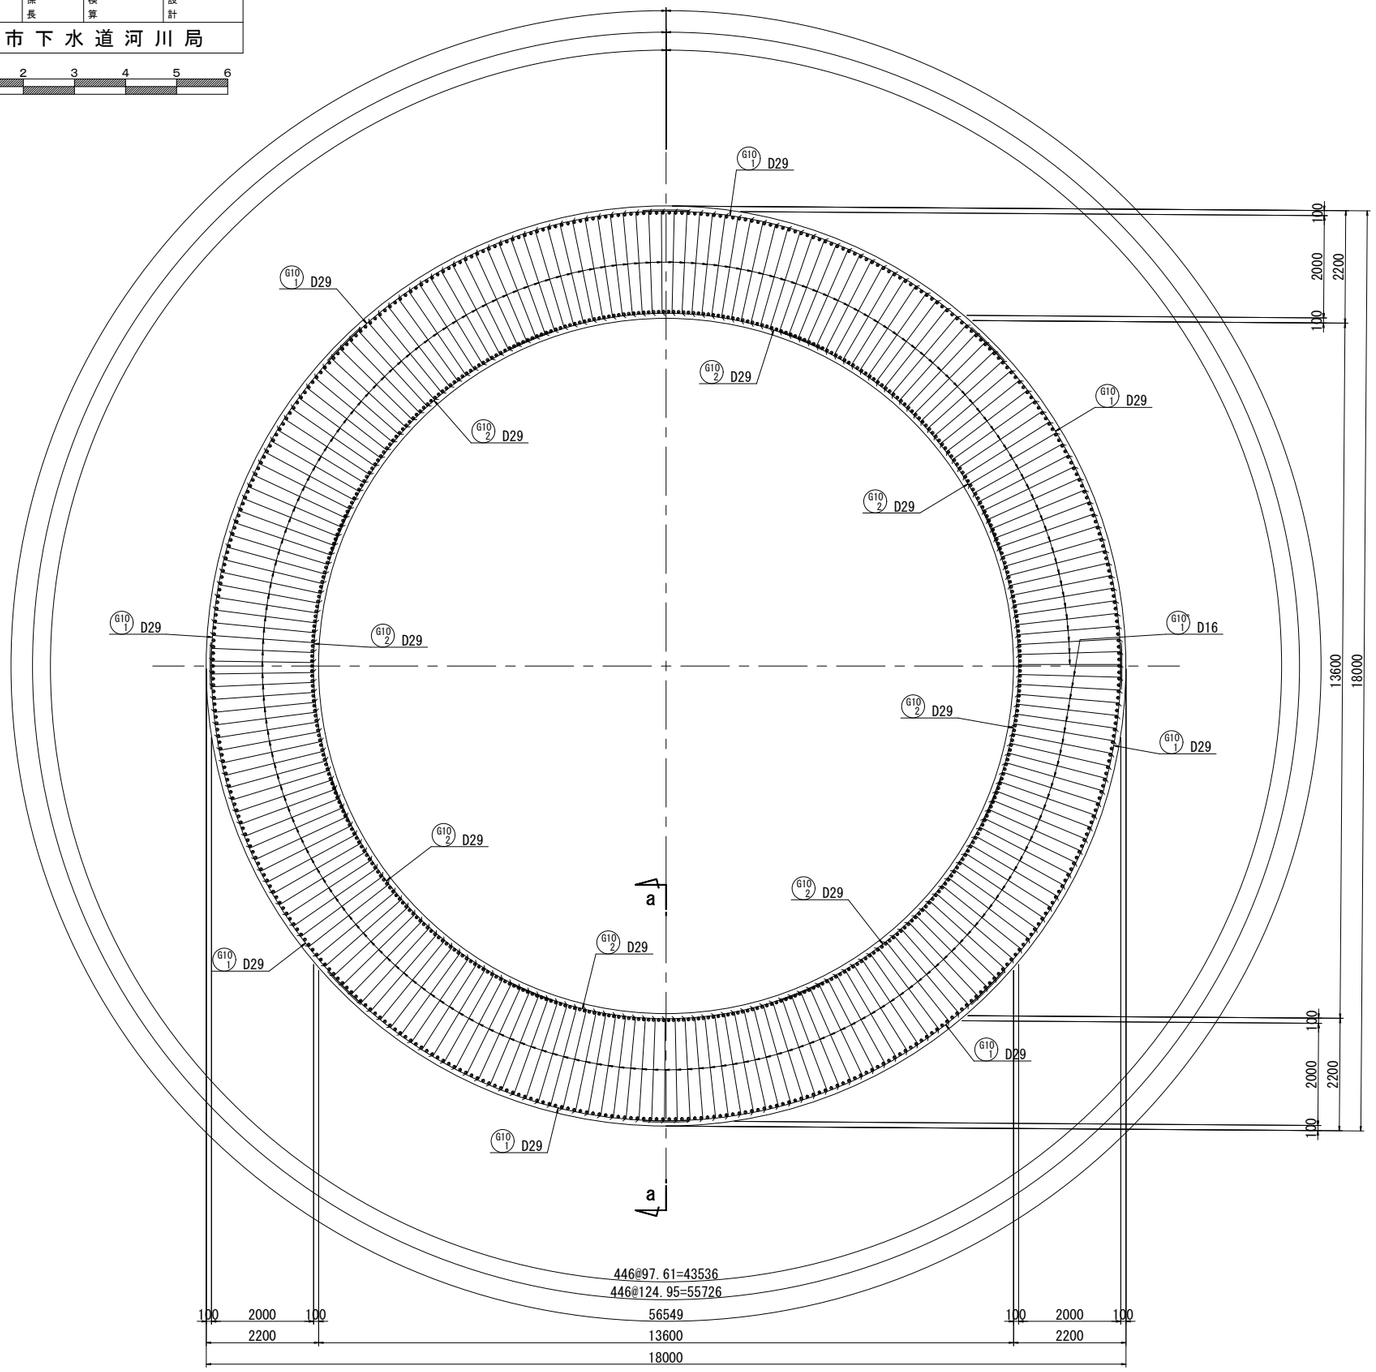

a-a断面図

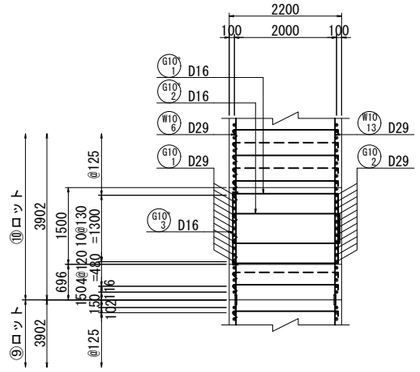

位置図

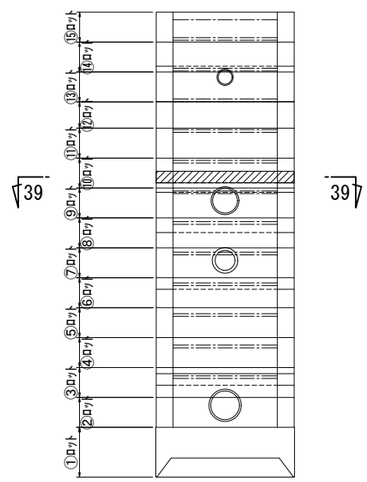


令和5年度設計図（排除方式　合流）				
図　名	特殊人孔①配筋図(24)			
工事件名	神奈川処理区エキサイトよこはま龍宮橋 雨水幹線下水道整備工事（その3）			
施工場所	西区岡野二丁目9番1号地先			
縮　尺	(A1)S=1:60 (A3)S=1:120	図　番	27 / 52	
号線番号				
地形図番号				
審　査	課長	係長	検算	設計
横浜市下水道河川局				

0 1 2 3 4 5 6


特殊人孔①配筋図(24)

(A1)S=1:60
(A3)S=1:120


40-40断面図

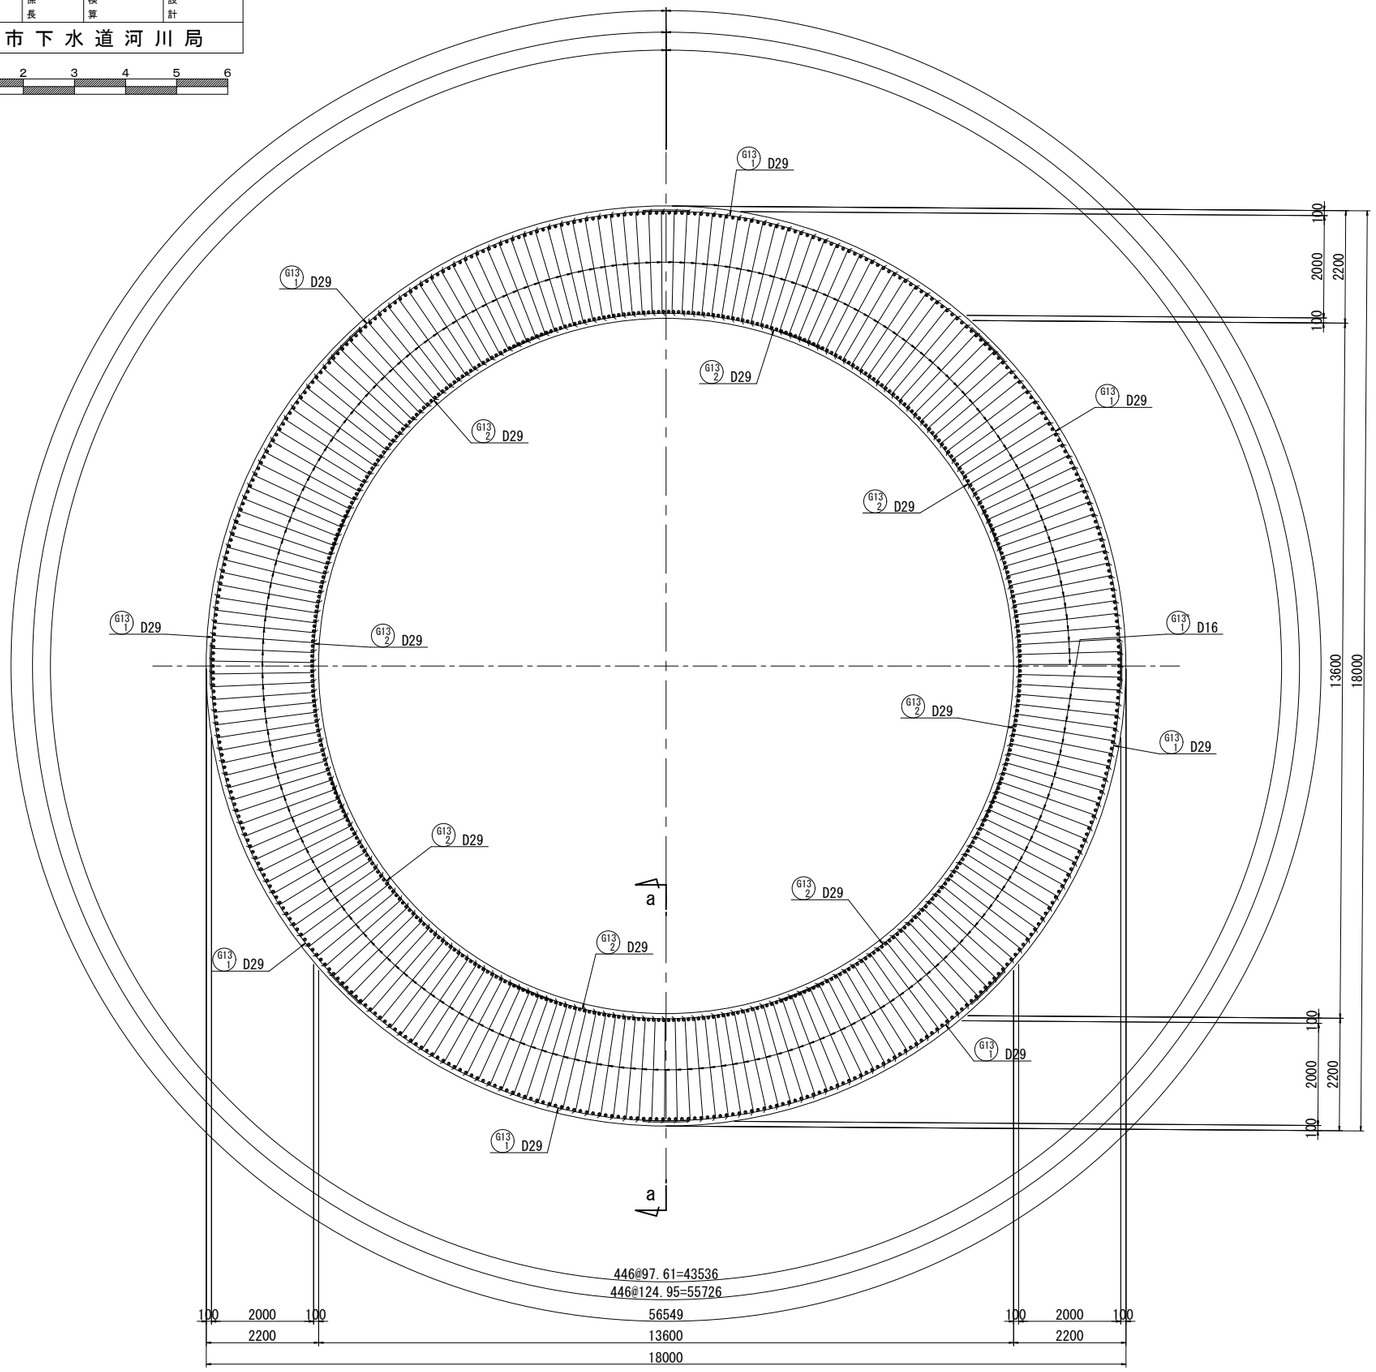

a-a断面図

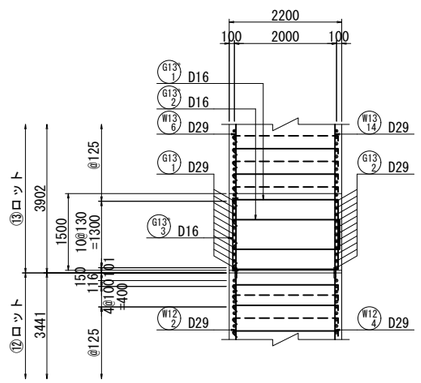

位置図

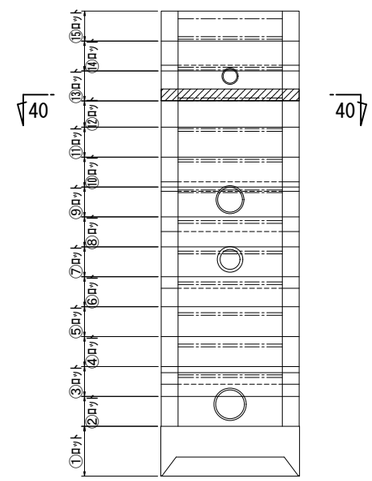


令和5年度設計図（排除方式　合流）				
図　名	特殊人孔①配筋図(25)			
工事件名	神奈川処理区エキサイトよこはま龍宮橋 雨水幹線下水道整備工事（その3）			
施工場所	西区岡野二丁目9番1号地先			
縮　尺	(A1)S=1:60 (A3)S=1:120	図　番	28 / 52	
号線番号				
地形図番号				
審　査	課長	係長	検算	設計
横浜市下水道河川局				

0 1 2 3 4 5 6


特殊人孔①配筋図(25)

(A1)S=1:60
(A3)S=1:120


41-41断面図

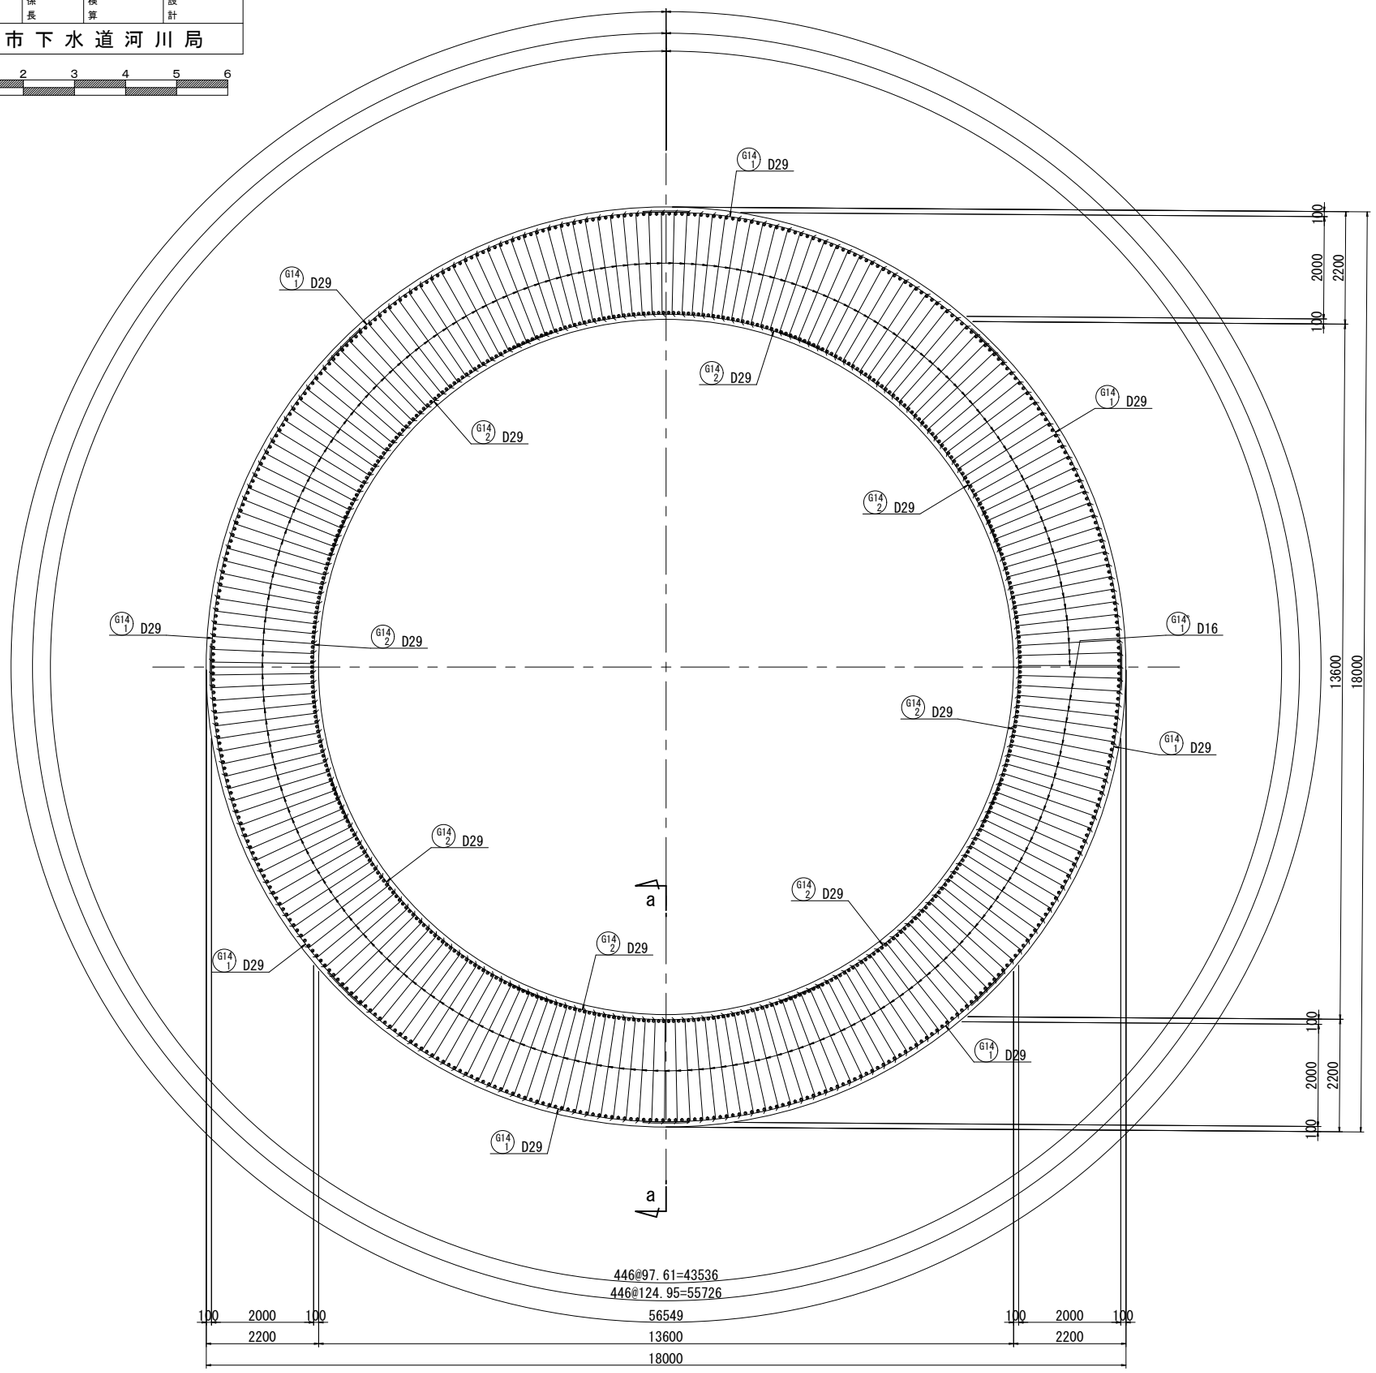

a-a断面図

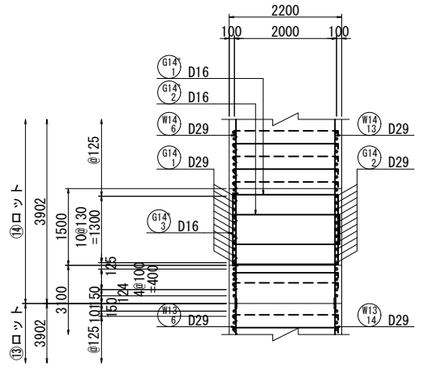

位置図

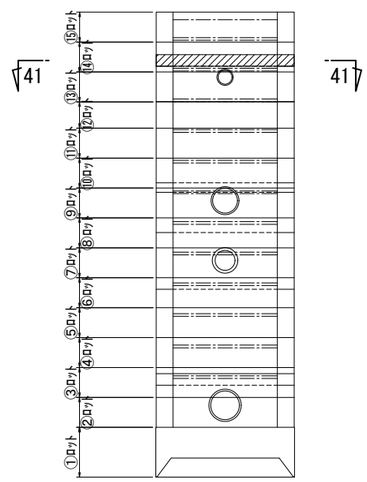


令和5年度設計図（排除方式　合流）				
図　名	特殊人孔①配筋図(26)			
工事件名	神奈川処理区エキサイトよこは末広宮橋 雨水幹線下水道整備工事（その3）			
施工場所	西区岡野二丁目9番1号地先			
縮　尺	(A1)S=1:60 (A3)S=1:120	図　番	29	52
号線番号				
地形図番号				
審　査	課長	係長	検算	設計
横浜市下水道河川局				

0 1 2 3 4 5 6


特殊人孔①配筋図(26)

(A1)S=1:60
(A3)S=1:120

42-42断面図
（上面）

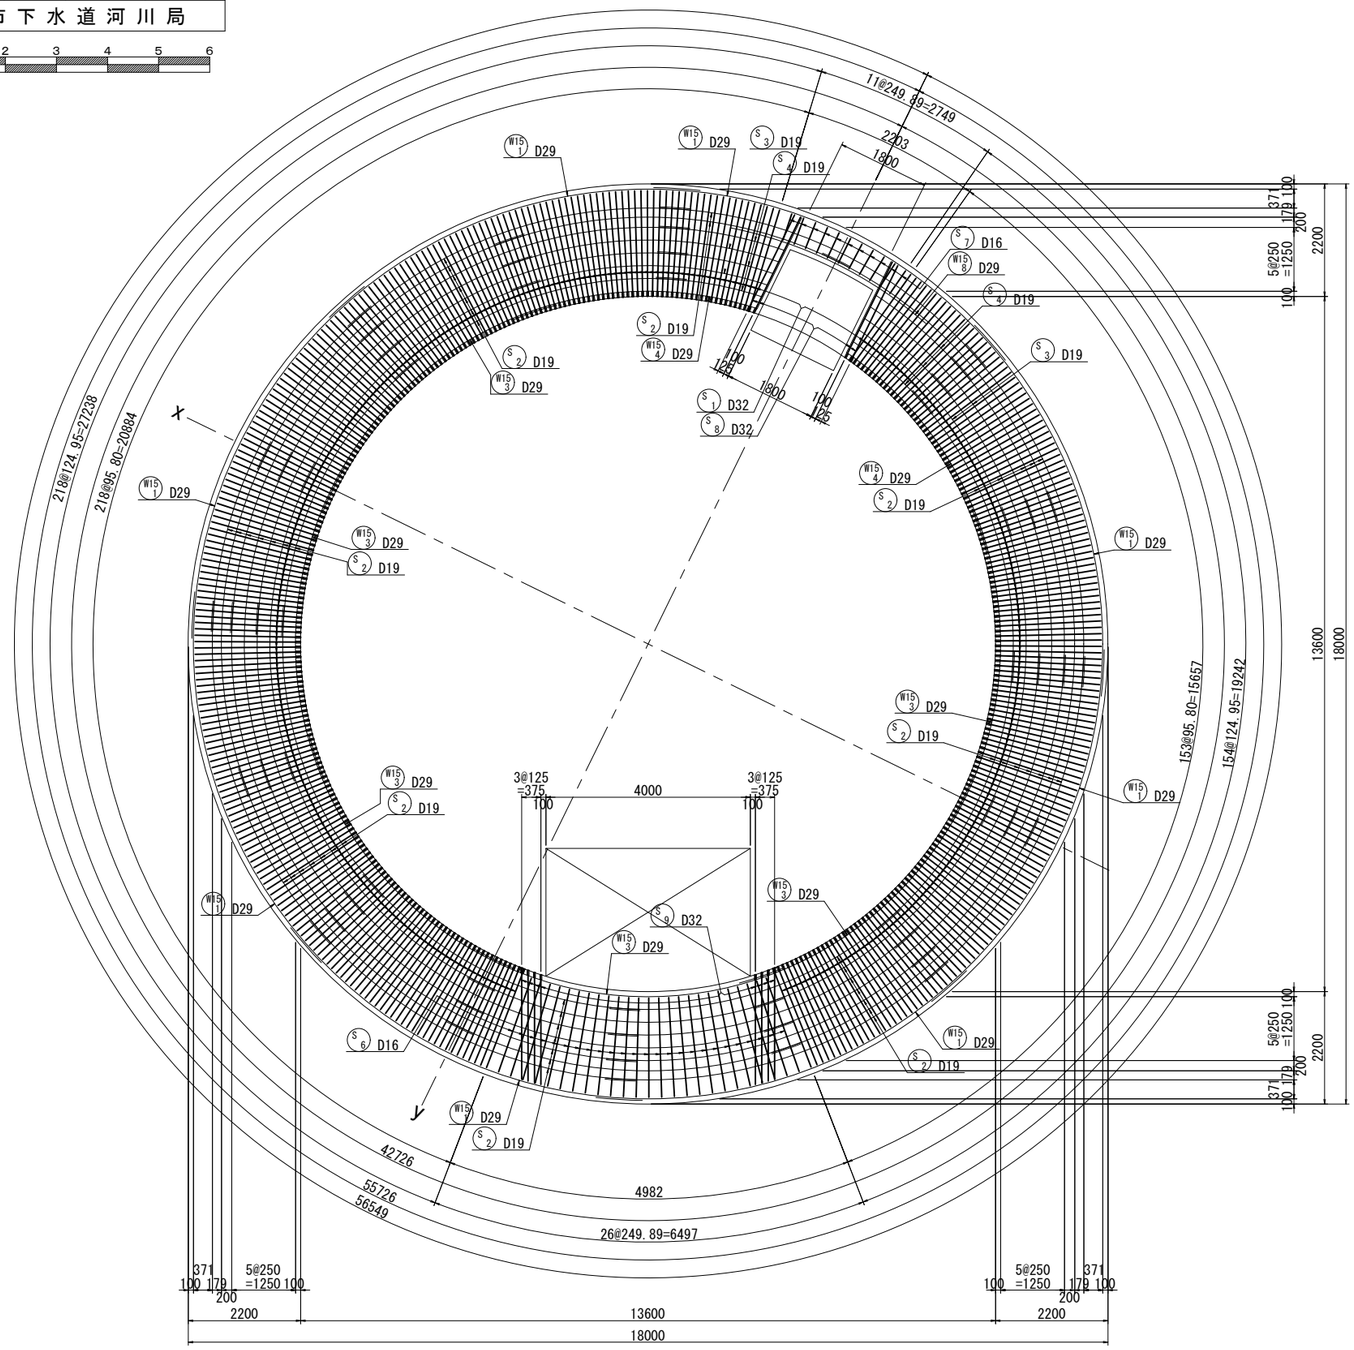

位置図

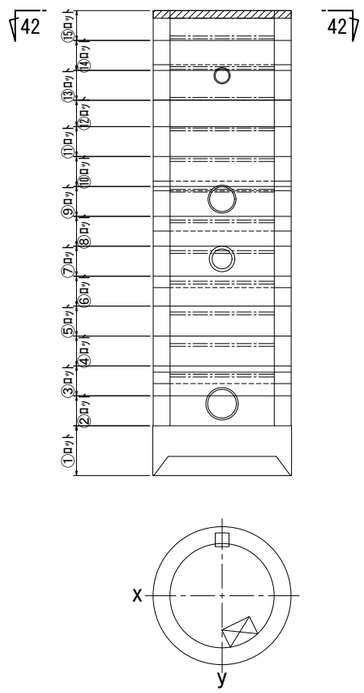


令和5年度設計図（排除方式　合流）				
図　名	特殊人孔①配筋図(27)			
工事件名	神奈川処理区エキサイトよこは東寵宮橋 雨水幹線下水道整備工事（その3）			
施工場所	西区岡野二丁目9番1号地先			
縮　尺	(A1)S=1:60 (A3)S=1:120	図　番	30 / 52	
号線番号				
地形図番号				
審　査	課長	係長	検算	設計
横浜市下水道河川局				

0 1 2 3 4 5 6


特殊人孔①配筋図(27)

(A1)S=1:60
(A3)S=1:120

43-43断面図
（下面）

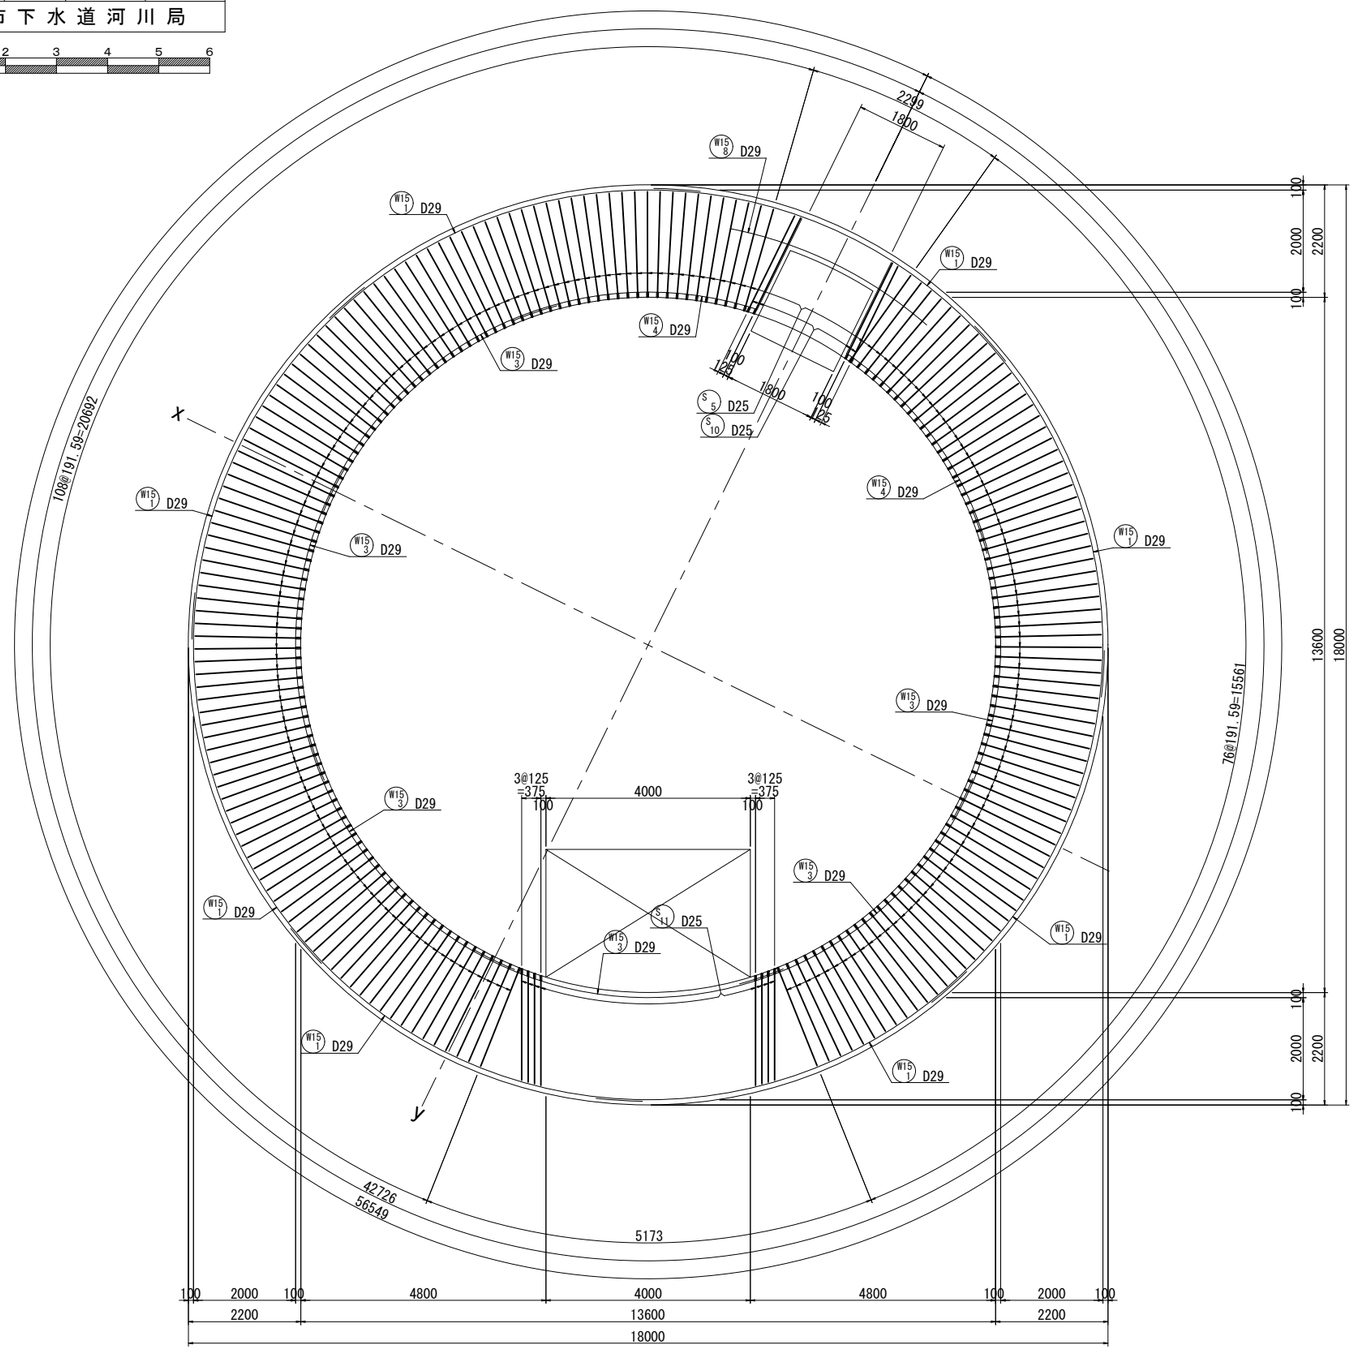

位置図

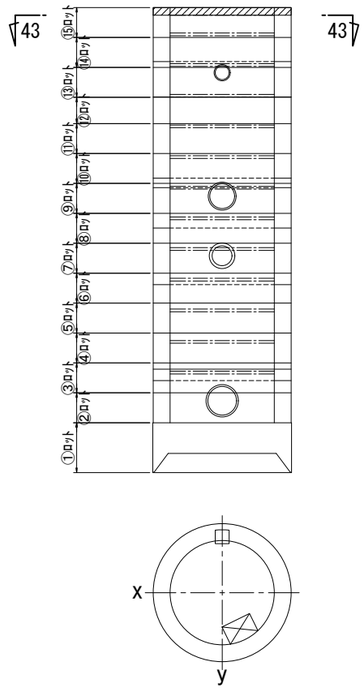


令和5年度設計図（排除方式　合流）				
図　名	特殊人孔①配筋図(28)			
工事件名	神奈川処理区エキサイトよこはま龍宮橋雨水幹線下水道整備工事（その3）			
施工場所	西区岡野二丁目9番1号地先			
縮　尺	(A1)S=1:60 (A3)S=1:120	図　番	31 / 52	
号線番号				
地形図番号				
審　査	課長	係長	検算	設計
横浜市下水道河川局				

0 1 2 3 4 5 6


特殊人孔①配筋図(28)

(A1)S=1:60
(A3)S=1:120


中床版かぶり詳細図 縮尺 S=1:20

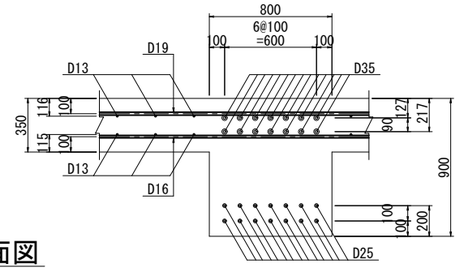


47-47断面図 （上面）

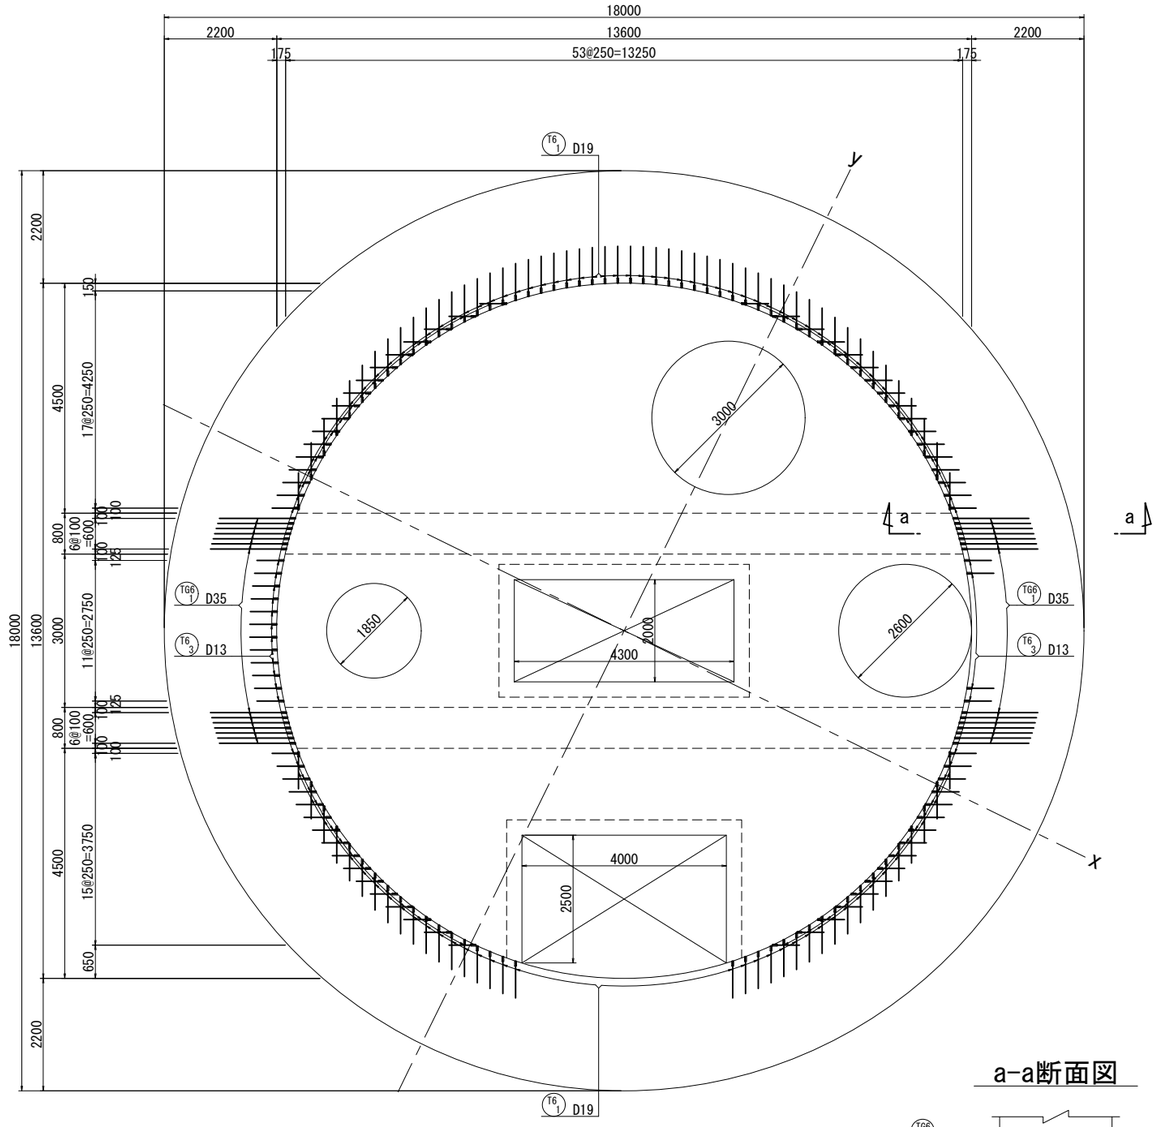


47-47断面図 （下面）

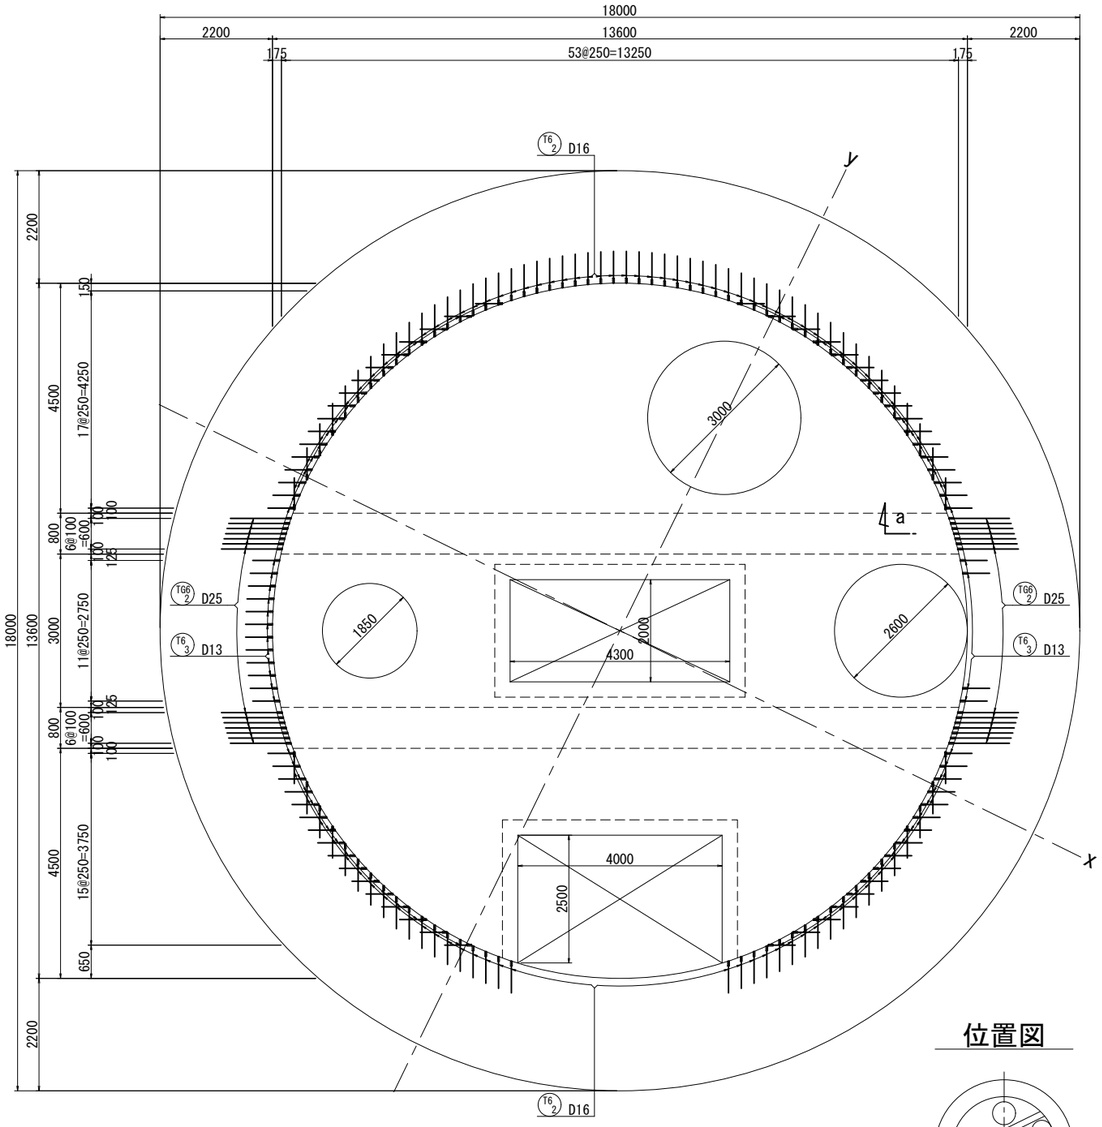

a-a断面図

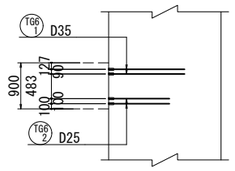

位置図

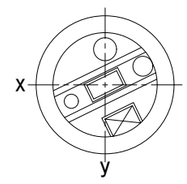


令和5年度設計図（排除方式　合流）				
図　名	特殊人孔①配筋図(29)			
工事件名	神奈川処理区エキサイトよこはま龍宮橋雨水幹線下水道整備工事（その3）			
施工場所	西区岡野二丁目9番1号地先			
縮　尺	(A1)S=1:60 (A3)S=1:120	図　番	32 / 52	
号線番号				
地形図番号				
審　査	課長	係長	検算	設計
横浜市下水道河川局				

0 1 2 3 4 5 6


特殊人孔①配筋図(29)

(A1)S=1:60
(A3)S=1:120


中床版かぶり詳細図 縮尺 S=1:20

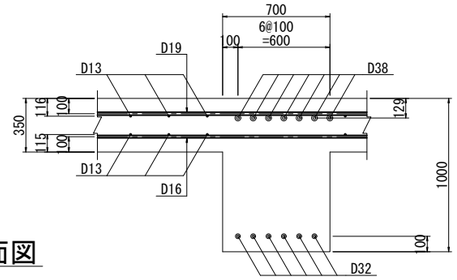


48-48断面図
（上面）

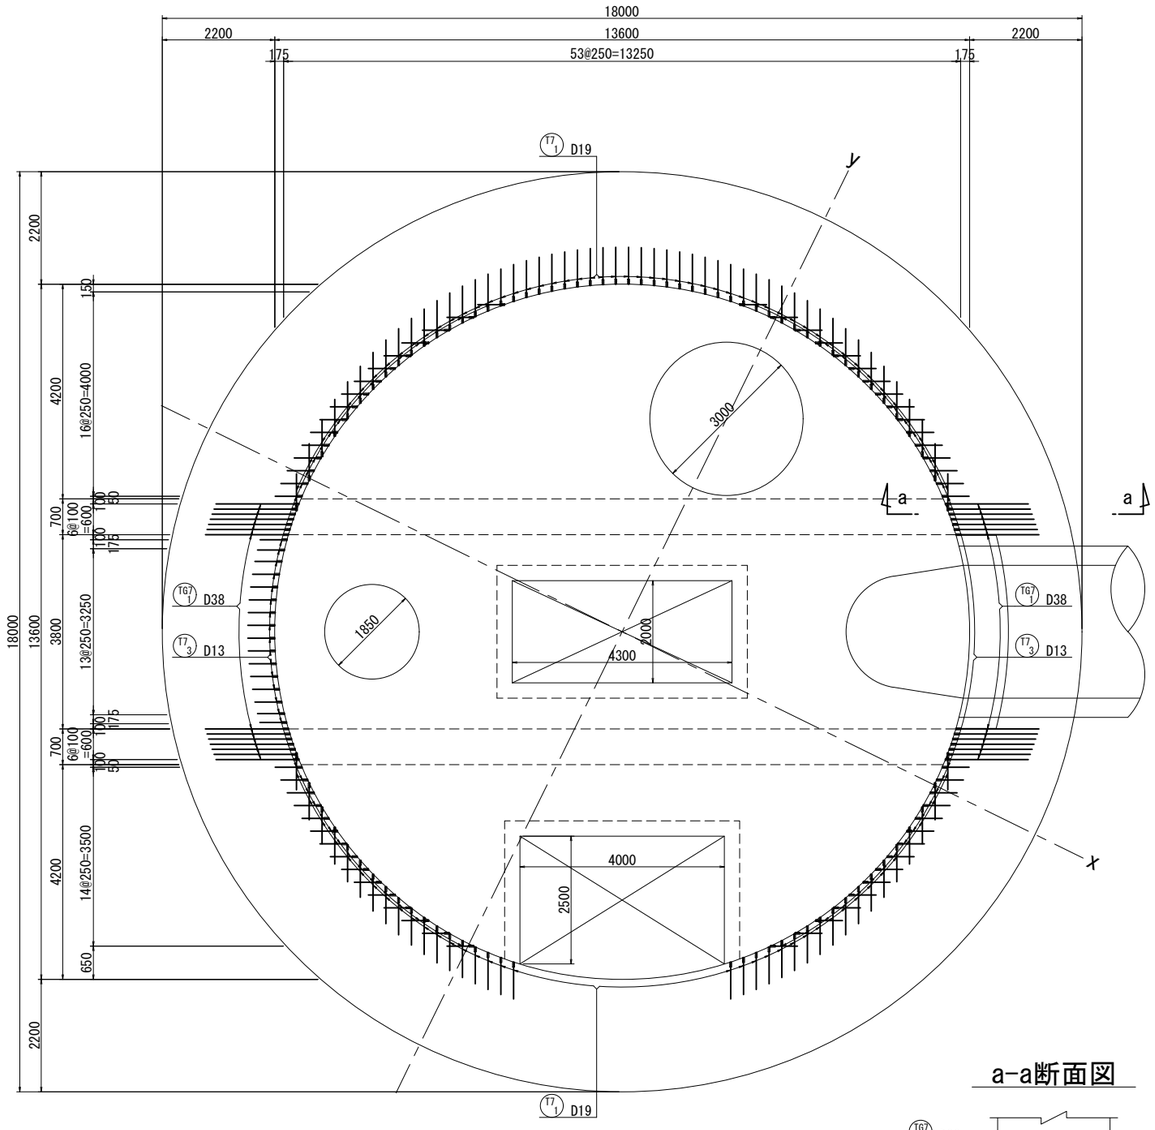


48-48断面図
（下面）

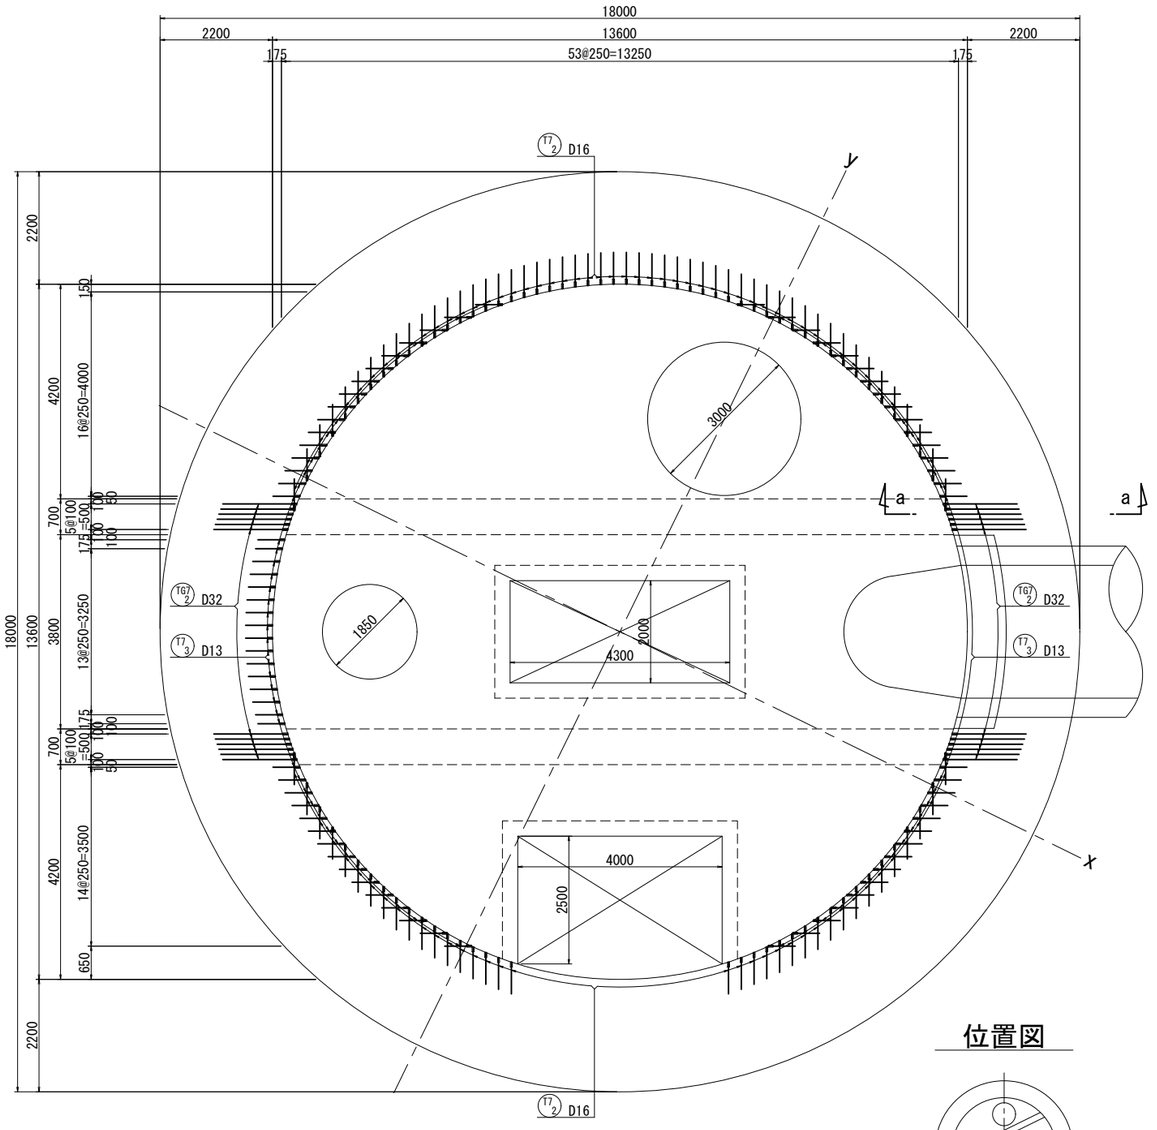

a-a断面図

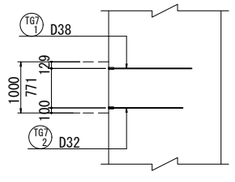

位置図

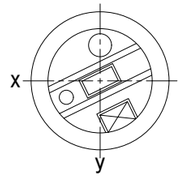


令和5年度設計図（排除方式　合流）				
図　名	特殊人孔①配筋図(30)			
工事件名	神奈川処理区エキサイトよこはま龍宮橋 雨水幹線下水道整備工事（その3）			
施工場所	西区岡野二丁目9番1号地先			
縮　尺	(A1)S=1:60 (A3)S=1:120	図　番	33 / 52	
号線番号				
地形図番号				
審　査	課長	係長	検算	設計
横浜市下水道河川局				

0 1 2 3 4 5 6


特殊人孔①配筋図(30)

(A1)S=1:60
(A3)S=1:120


中床版かぶり詳細図 縮尺 S=1:20

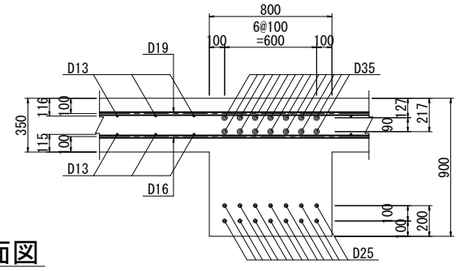


49-49断面図
（上面）

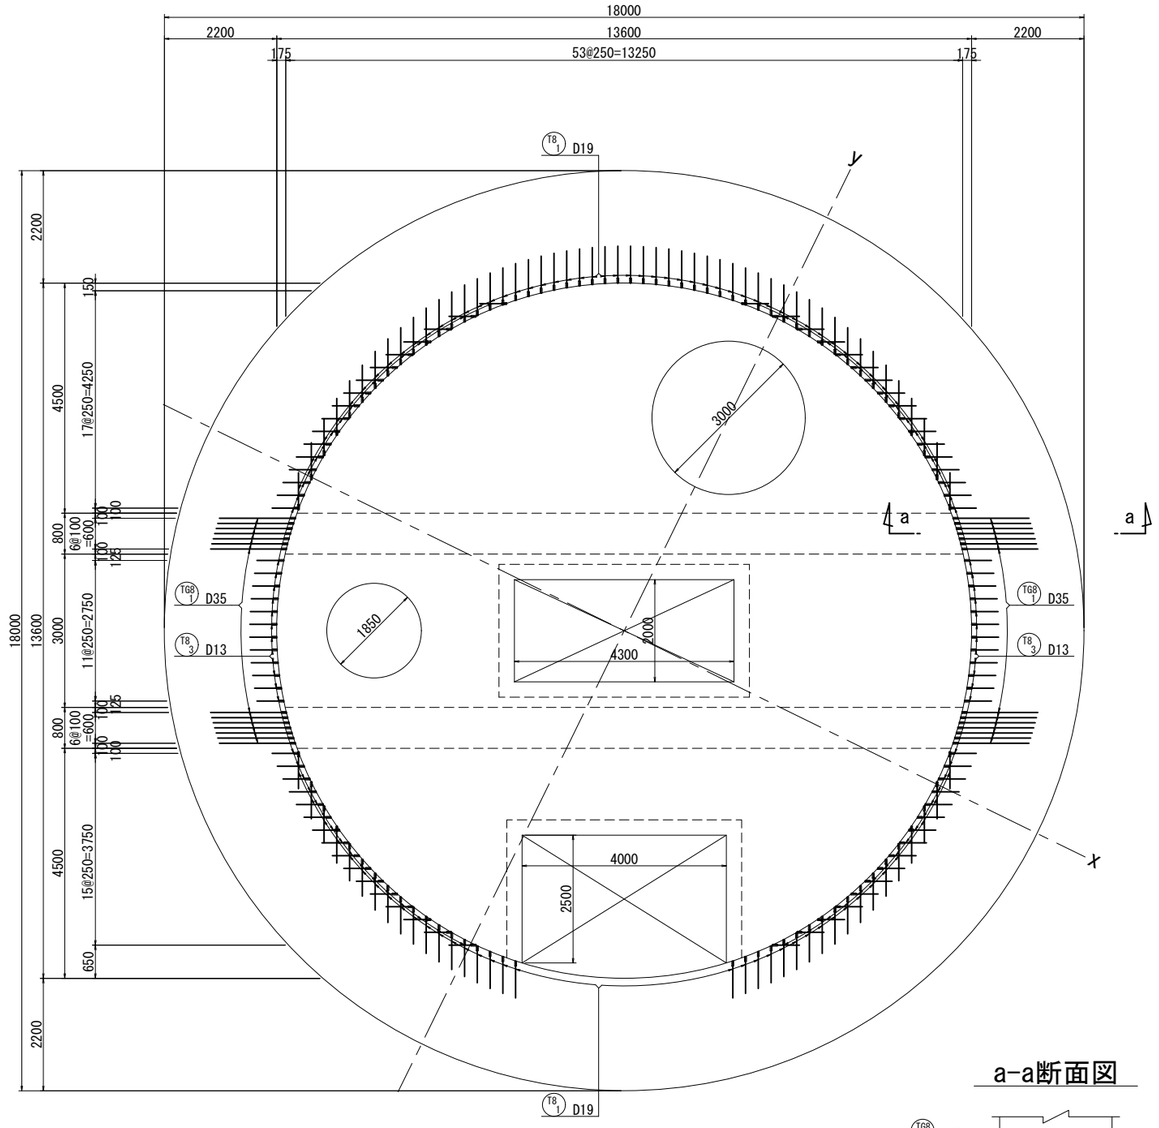


49-49断面図
（下面）

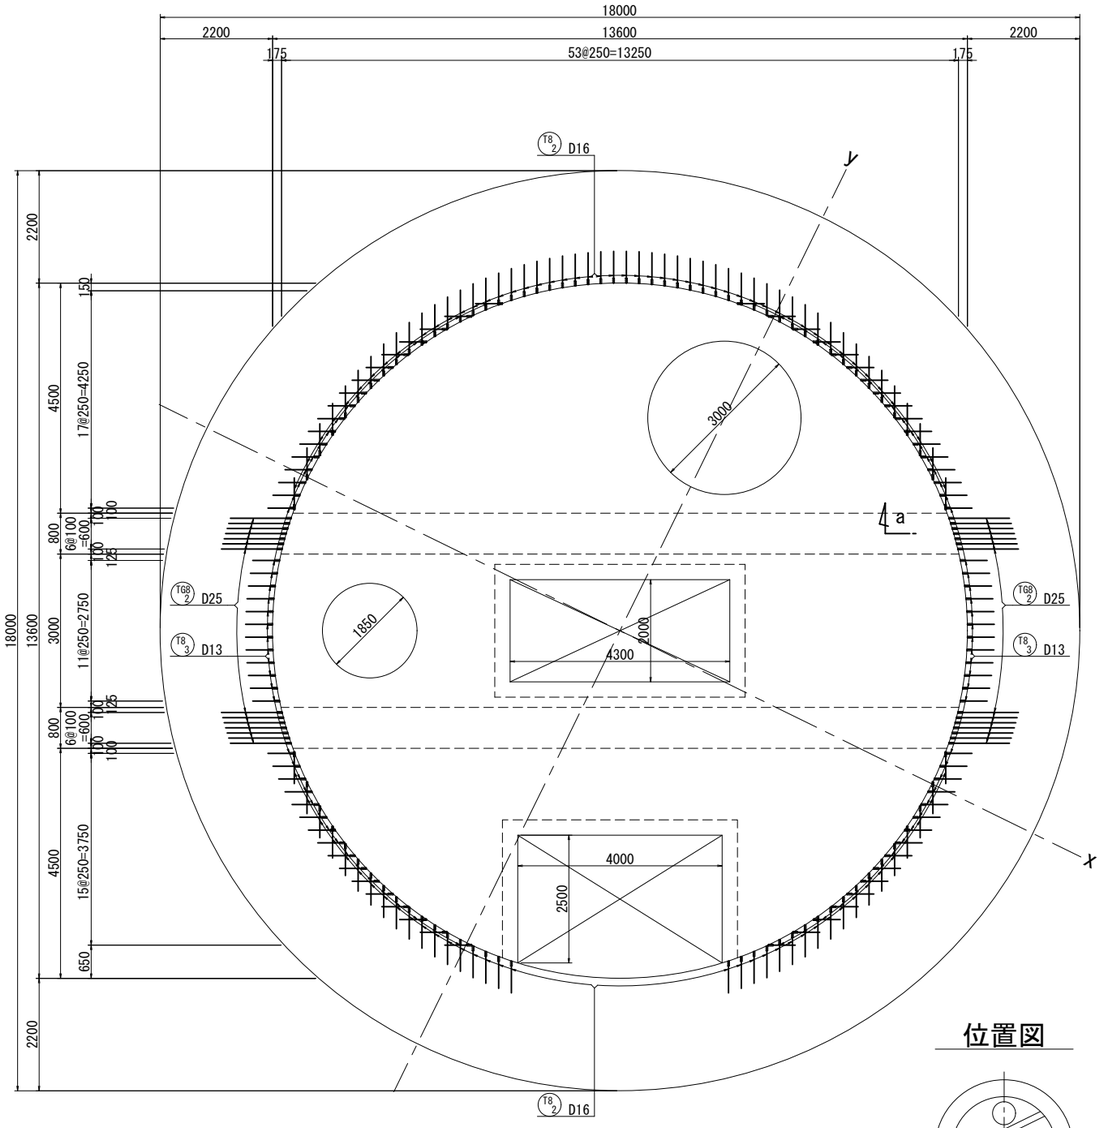

a-a断面図

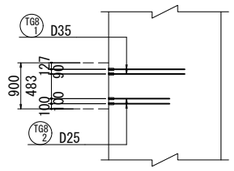

位置図

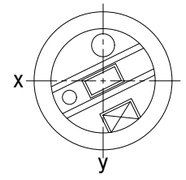


令和5年度設計図（排除方式　合流）				
図　名	特殊人孔①配筋図(31)			
工事件名	神奈川処理区エキサイトよこはま龍宮橋 雨水幹線下水道整備工事（その3）			
施工場所	西区岡野二丁目9番1号地先			
縮　尺	(A1)S=1:60 (A3)S=1:120	図　番	34 / 52	
号線番号				
地形図番号				
審　査	課長	係長	検算	設計
横浜市下水道河川局				

0 1 2 3 4 5 6


特殊人孔①配筋図(31)

(A1)S=1:60
(A3)S=1:120


中床版かぶり詳細図 縮尺 S=1:20

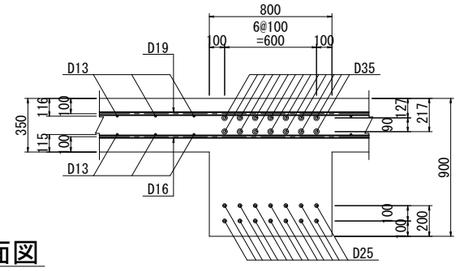


50-50断面図
（上面）

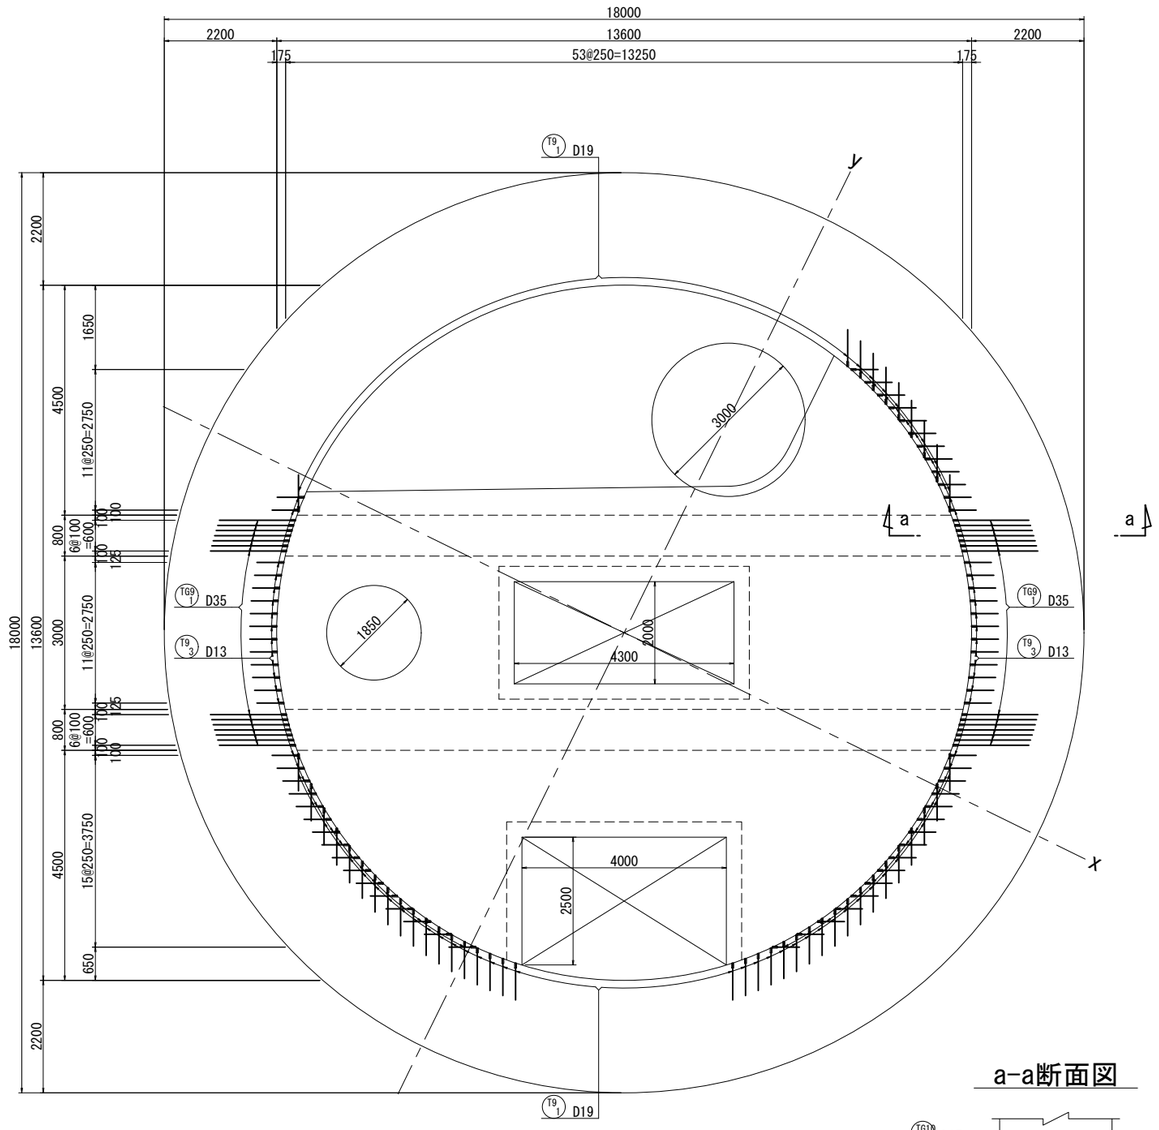


50-50断面図
（下面）

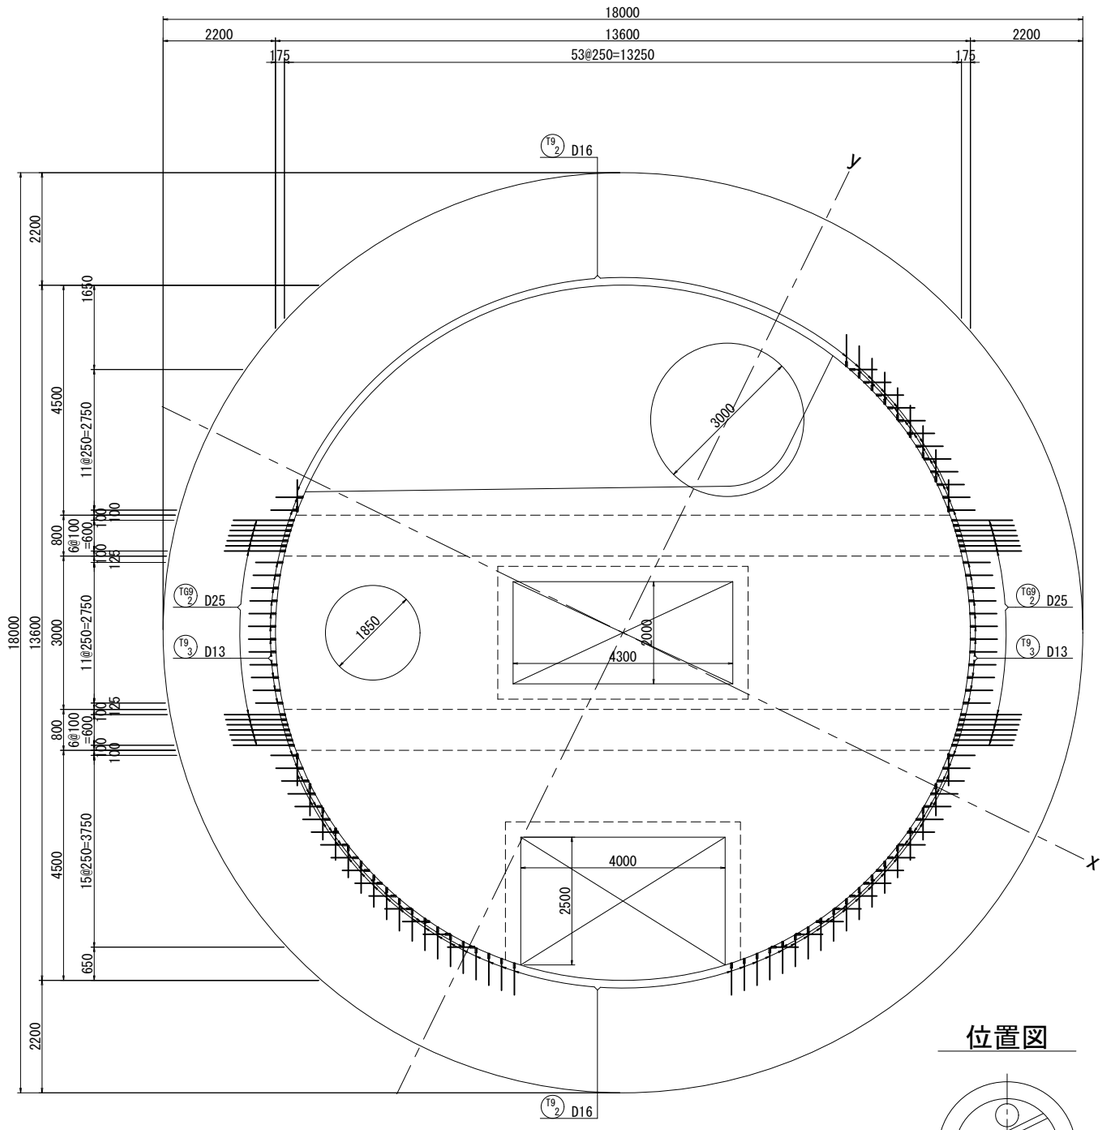

a-a断面図

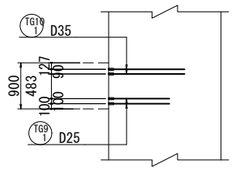

位置図

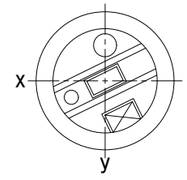


令和5年度設計図（排除方式　合流）				
図　名	特殊人孔①配筋図(32)			
工事件名	神奈川処理区エキサイトよこはま龍宮橋 雨水幹線下水道整備工事（その3）			
施工場所	西区岡野二丁目9番1号地先			
縮　尺	(A1)S=1:60 (A3)S=1:120	図　番	35 / 52	
号線番号				
地形図番号				
審　査	課長	係長	検算	設計
横浜市下水道河川局				

0 1 2 3 4 5 6


特殊人孔①配筋図(32)

(A1)S=1:60
(A3)S=1:120


中床版かぶり詳細図 縮尺 S=1:20

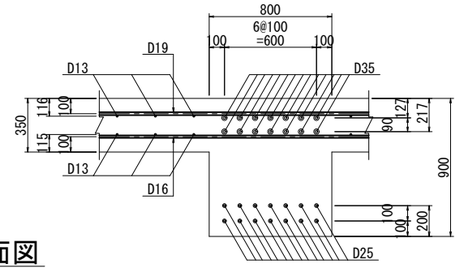


51-51断面図
(上面)

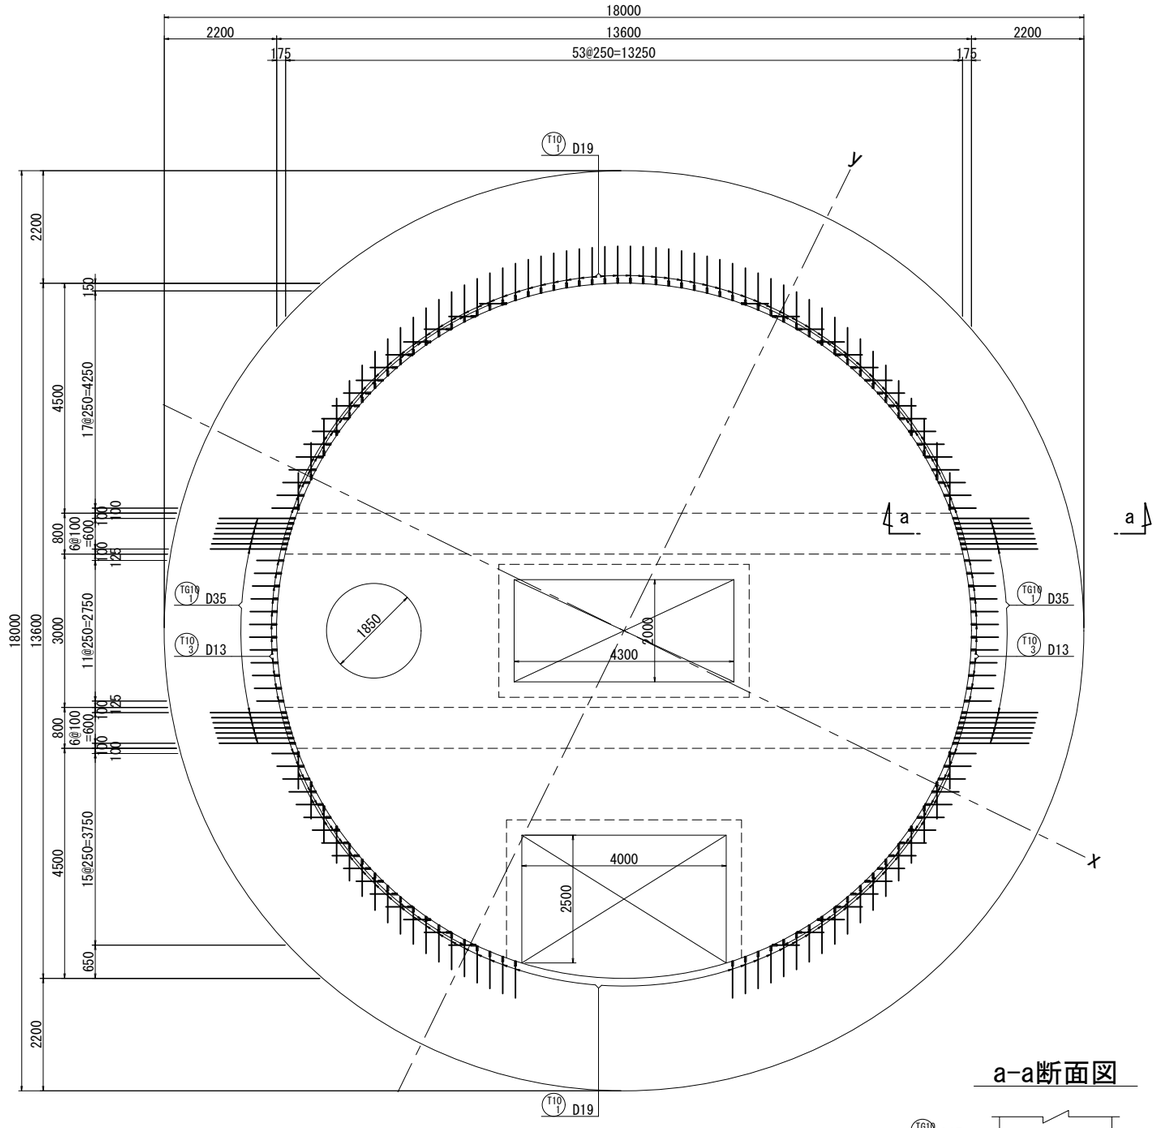


51-51断面図
(下面)

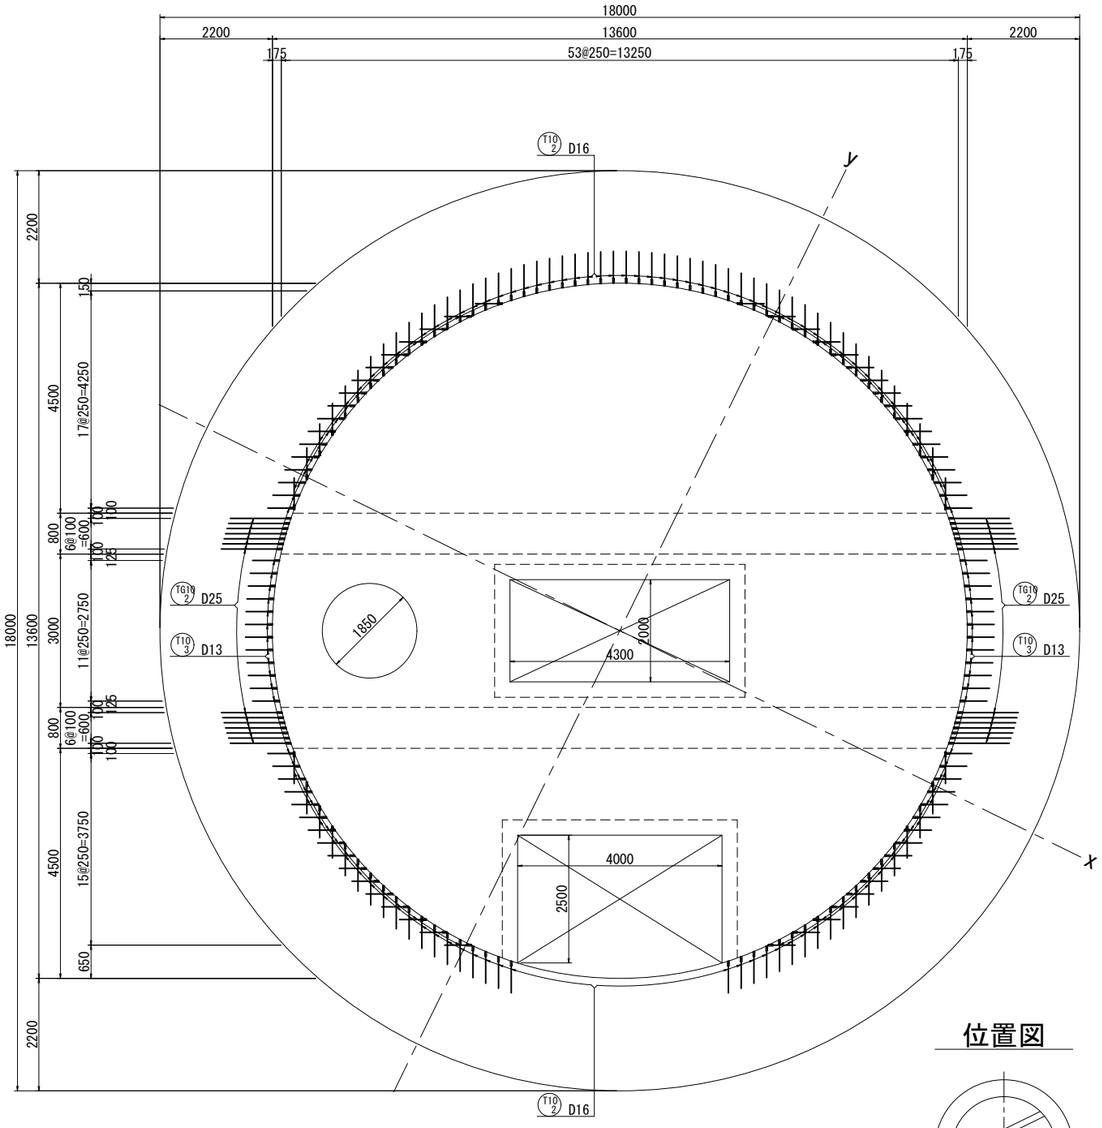

a-a断面図

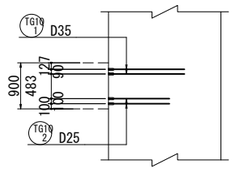

位置図

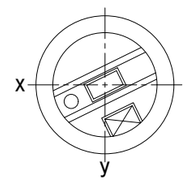


令和5年度設計図（排除方式　合流）				
図　名	特殊人孔①配筋図(33)			
工事件名	神奈川処理区エキサイトよこはま龍宮橋雨水幹線下水道整備工事（その3）			
施工場所	西区岡野二丁目9番1号地先			
縮　尺	(A1)S=1:60 (A3)S=1:120	図　番	36 / 52	
号線番号				
地形図番号				
審　査	課長	係長	検算	設計
横浜市下水道河川局				

0 1 2 3 4 5 6


特殊人孔①配筋図(33)

(A1)S=1:60
(A3)S=1:120


中床版かぶり詳細図 縮尺 S=1:20

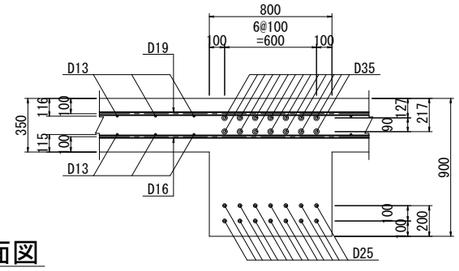


52-52断面図
（上面）

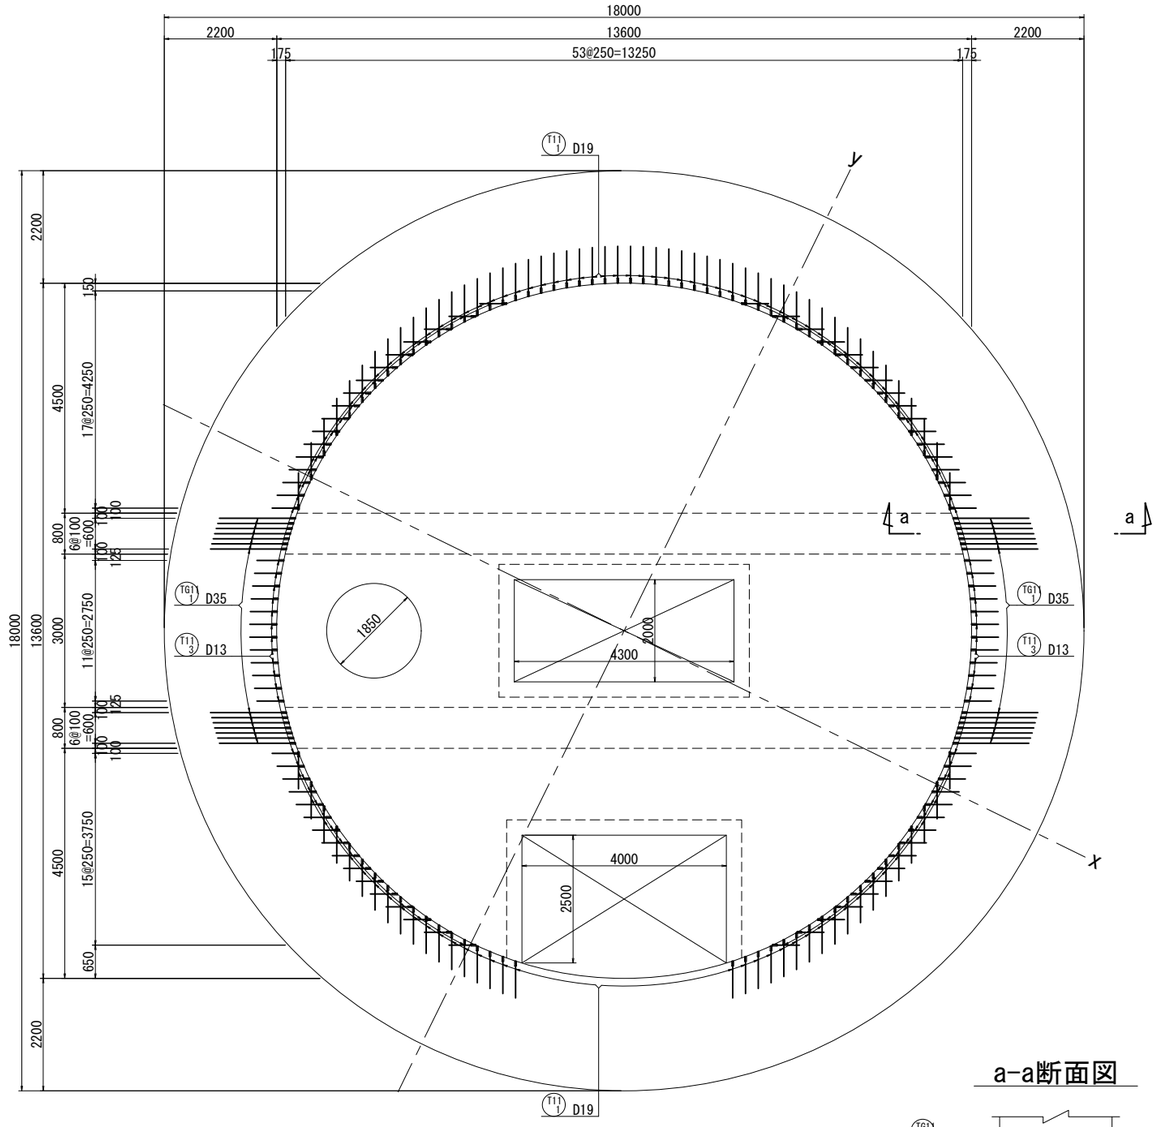


52-52断面図
（下面）

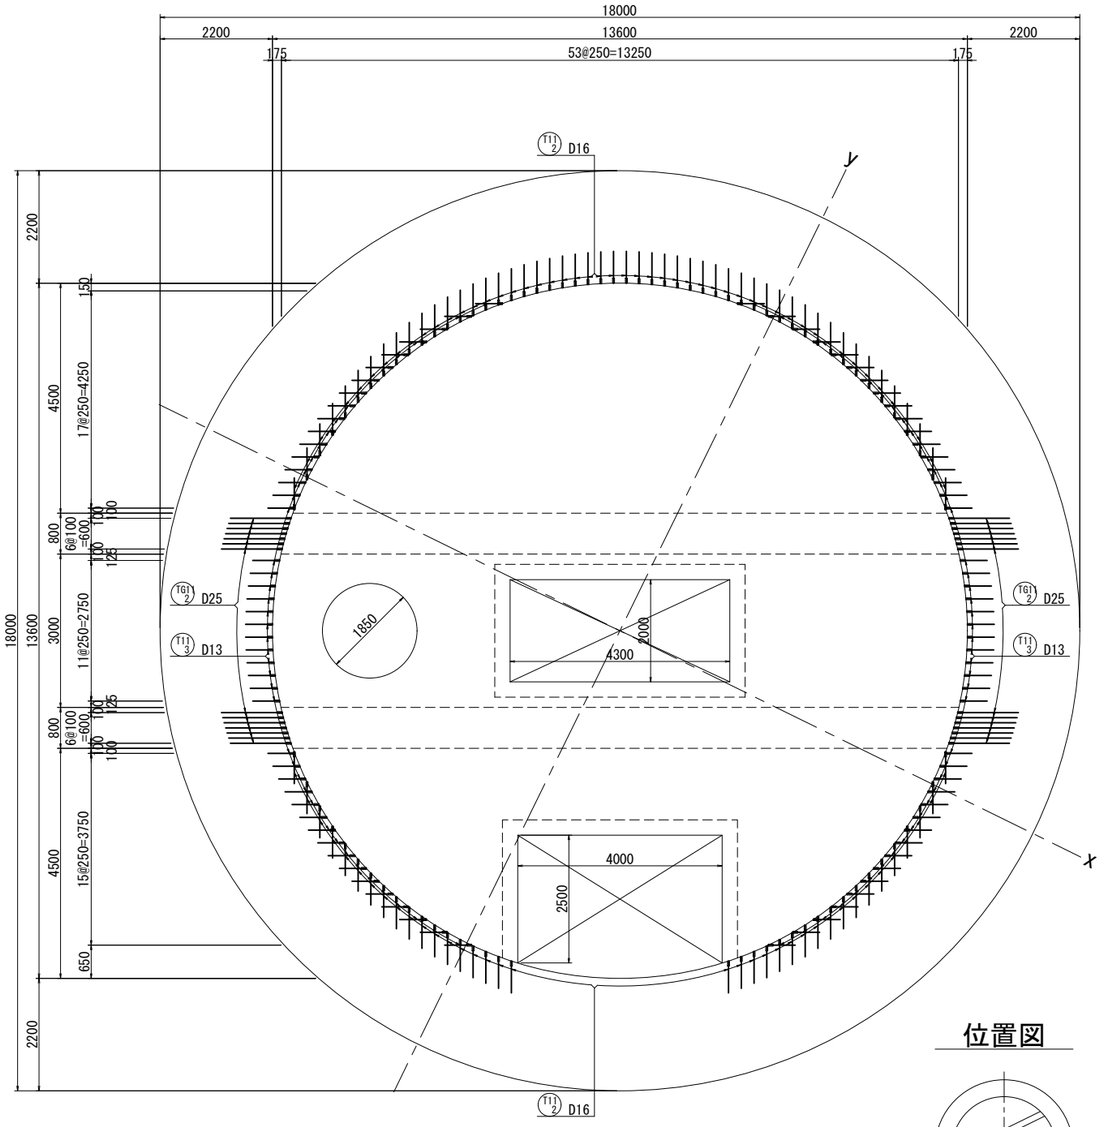

a-a断面図

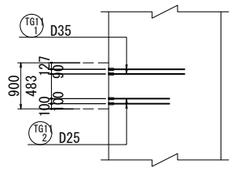

位置図

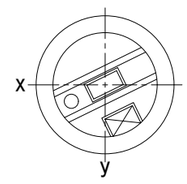


令和5年度設計図（排除方式　合流）				
図　名	特殊人孔①配筋図(34)			
工事件名	神奈川処理区エキサイトよこはま龍宮橋雨水幹線下水道整備工事（その3）			
施工場所	西区岡野二丁目9番1号地先			
縮　尺	(A1)S=1:60 (A3)S=1:120	図　番	37 / 52	
号線番号				
地形図番号				
審　査	課長	係長	検算	設計
横浜市下水道河川局				

0 1 2 3 4 5 6


特殊人孔①配筋図(34)

(A1)S=1:60
(A3)S=1:120


中床版かぶり詳細図 縮尺 S=1:20

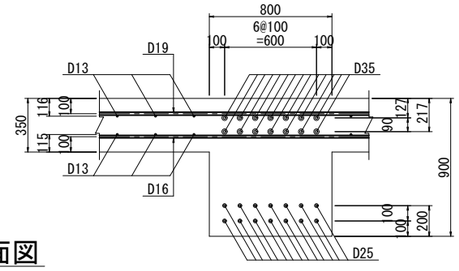


53-53断面図
（上面）

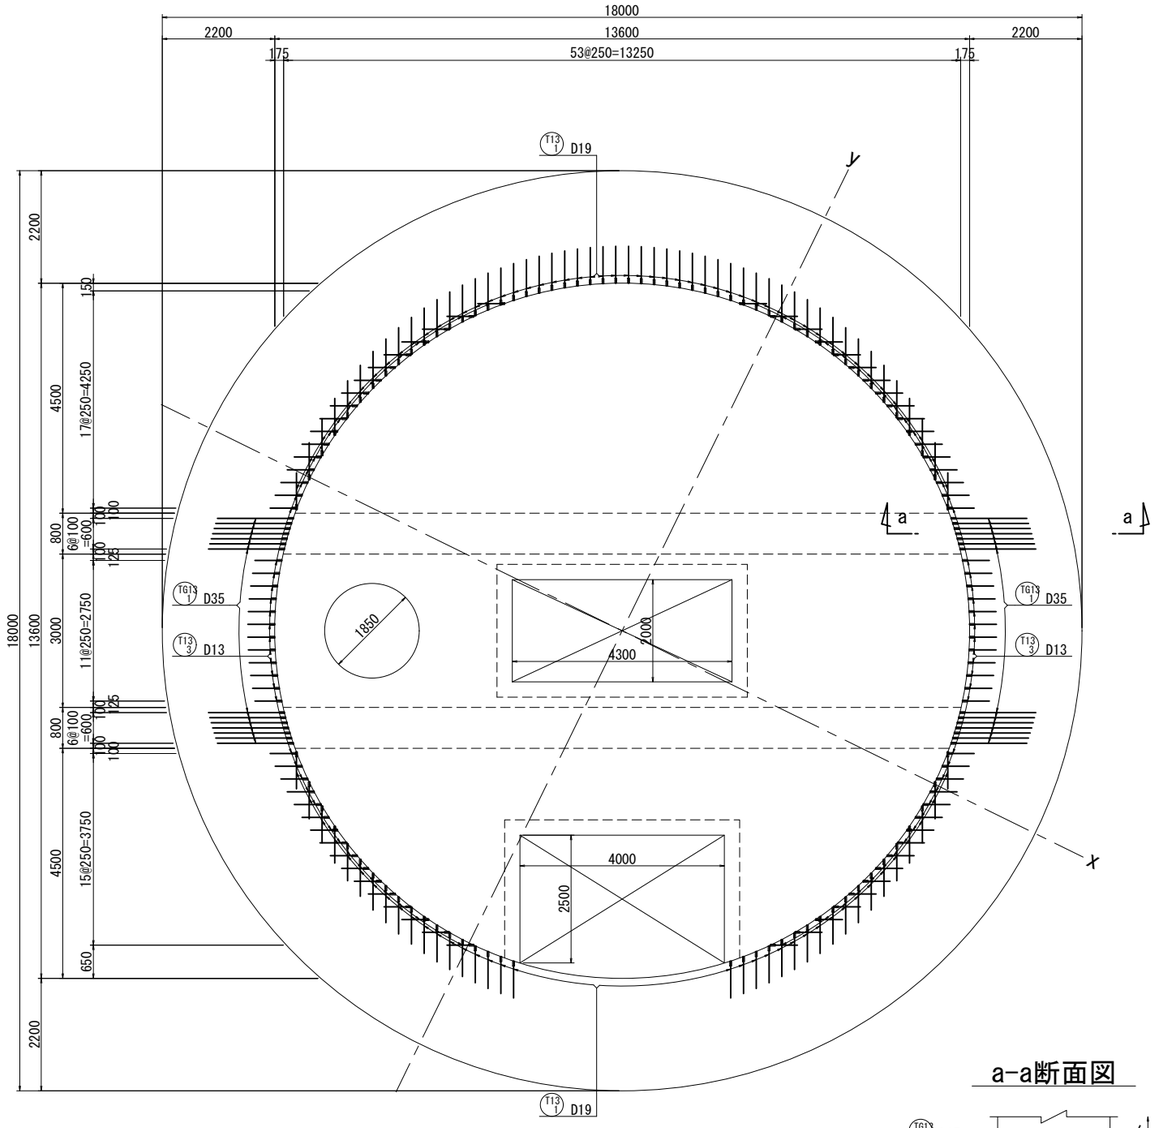


53-53断面図
（下面）

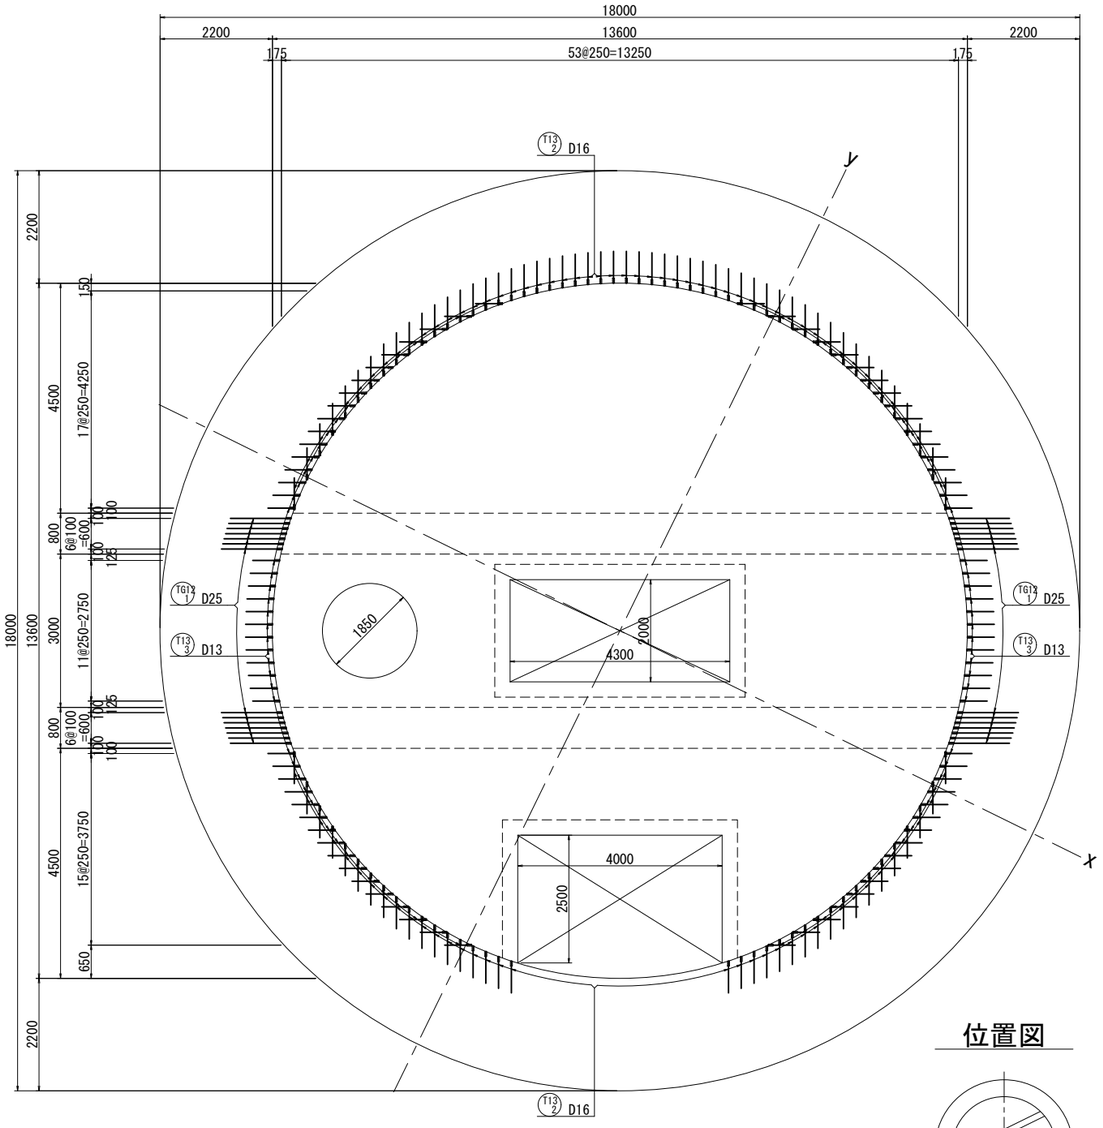

a-a断面図

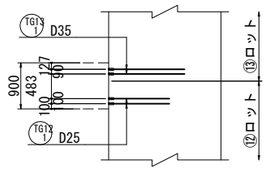

位置図

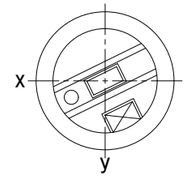


令和5年度設計図（排除方式　合流）				
図　名	特殊人孔①配筋図(35)			
工事件名	神奈川処理区エキサイトよこはま龍宮橋雨水幹線下水道整備工事（その3）			
施工場所	西区岡野二丁目9番1号地先			
縮　尺	(A1)S=1:60 (A3)S=1:120	図　番	38 / 52	
号線番号				
地形図番号				
審　査	課長	係長	検算	設計
横浜市下水道河川局				

0 1 2 3 4 5 6


特殊人孔①配筋図(35)

(A1)S=1:60
(A3)S=1:120


中床版かぶり詳細図 縮尺 S=1:20

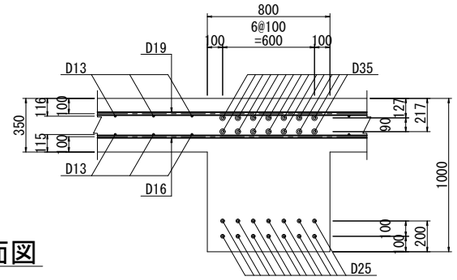


54-54断面図
（上面）

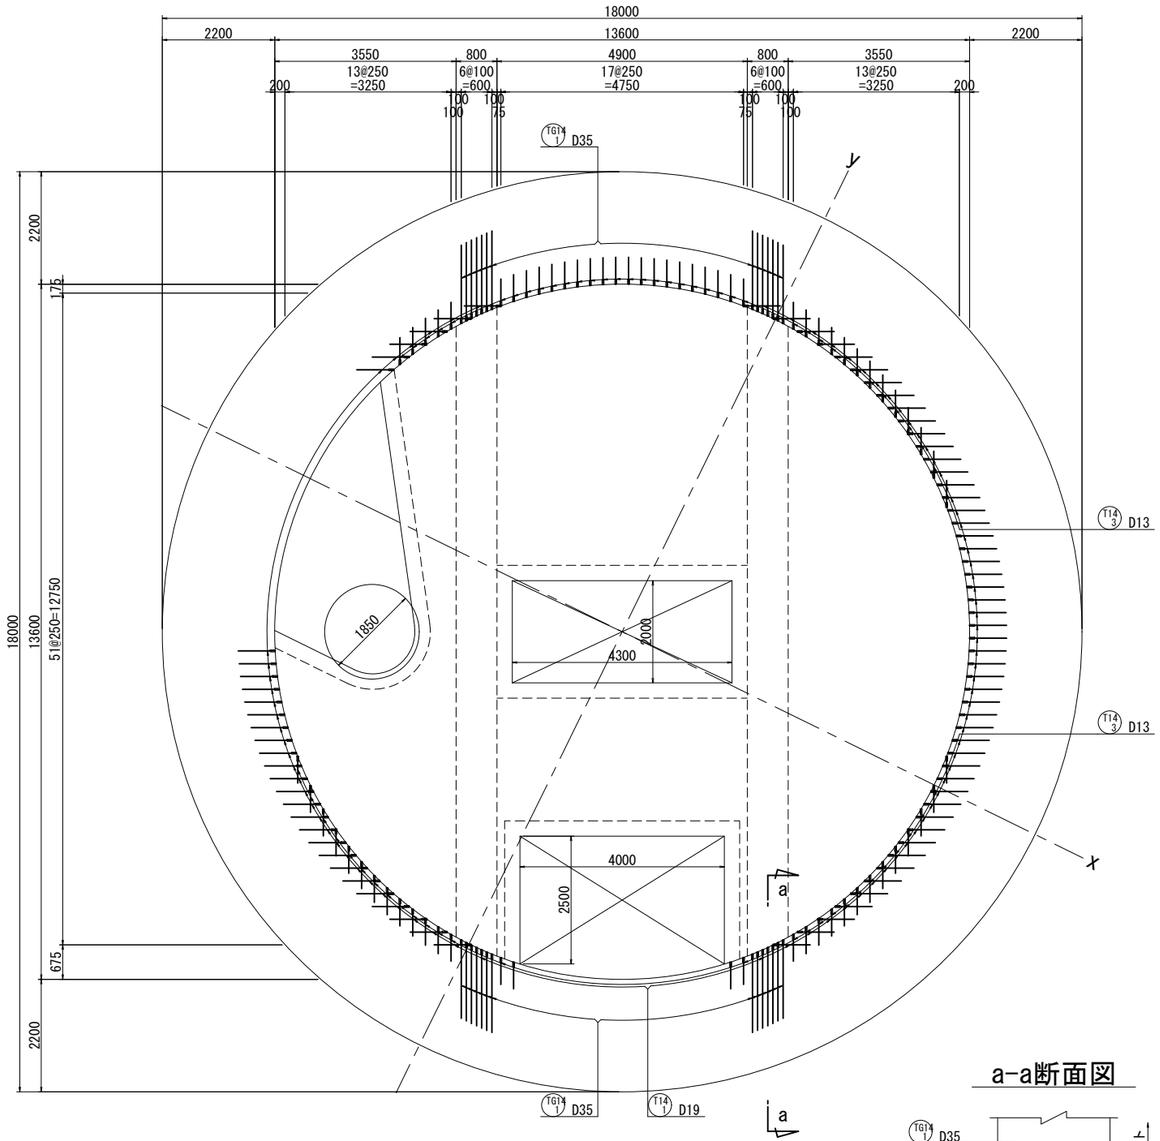


54-54断面図
（下面）

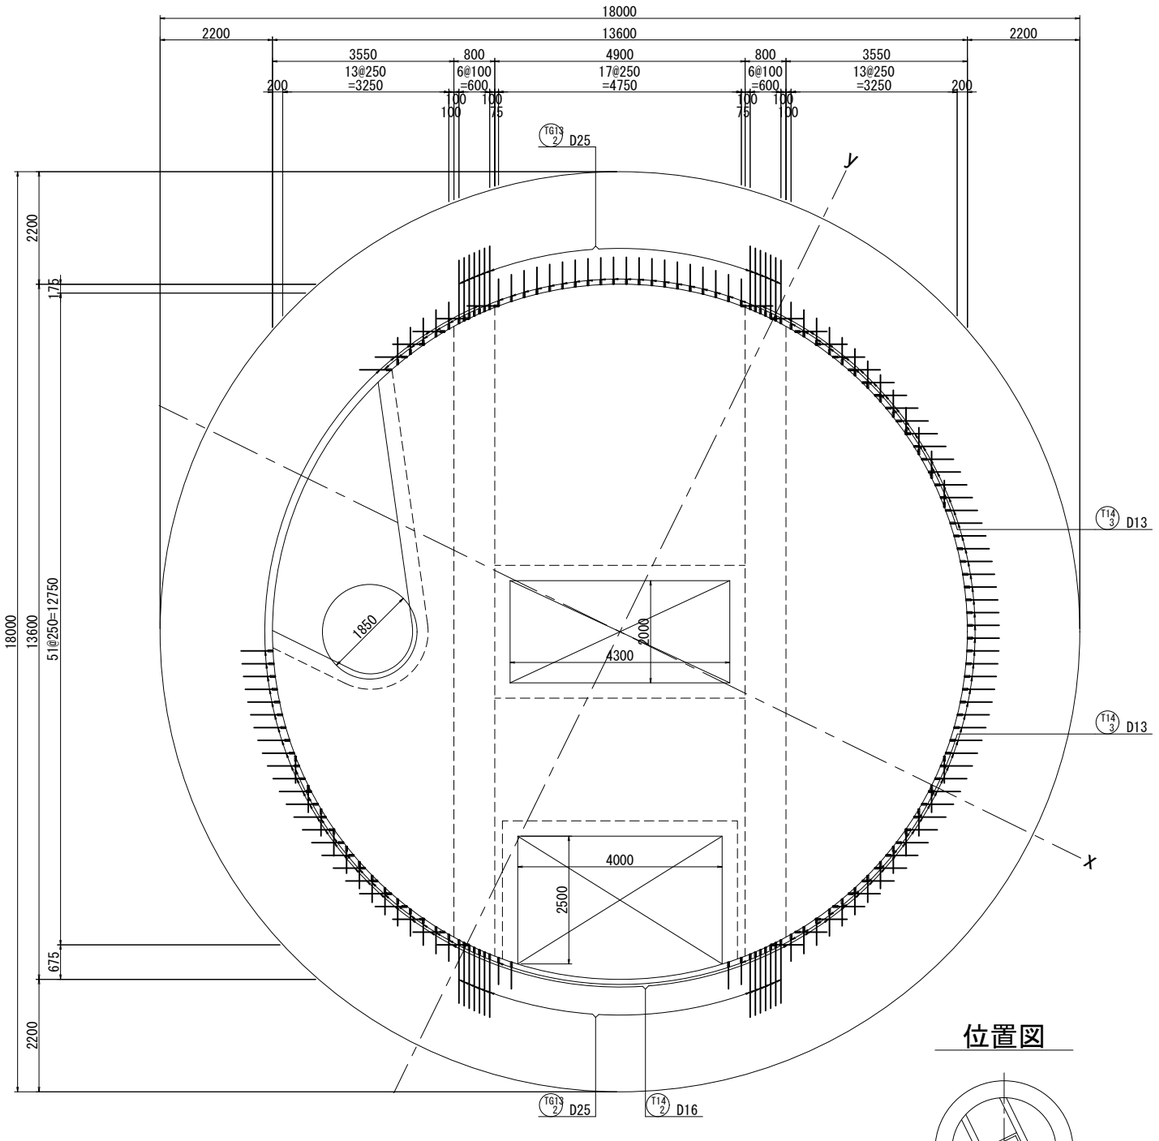

a-a断面図

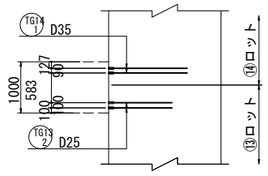

位置図

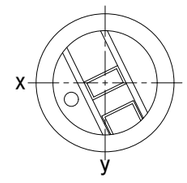


令和5年度設計図（排除方式　合流）				
図　名	特殊人孔①配筋図(36)			
工事件名	神奈川処理区エキサイトよこはま鶴宮橋雨水幹線下水道整備工事（その3）			
施工場所	西区岡野二丁目9番1号地先			
縮　尺	(A1)S=1:60 (A3)S=1:120	図　番	39	52
号線番号				
地形図番号				
審　査	課長	係長	検算	設計
横浜市下水道河川局				

0 1 2 3 4 5 6


特殊人孔①配筋図(36)

(A1)S=1:60
(A3)S=1:120


中床版かぶり詳細図 縮尺 S=1:20

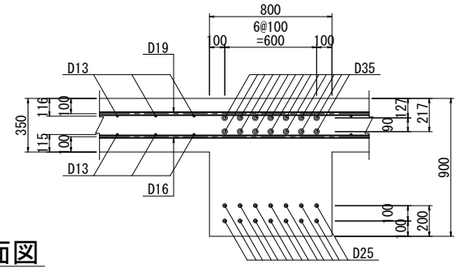


55-55断面図
（上面）

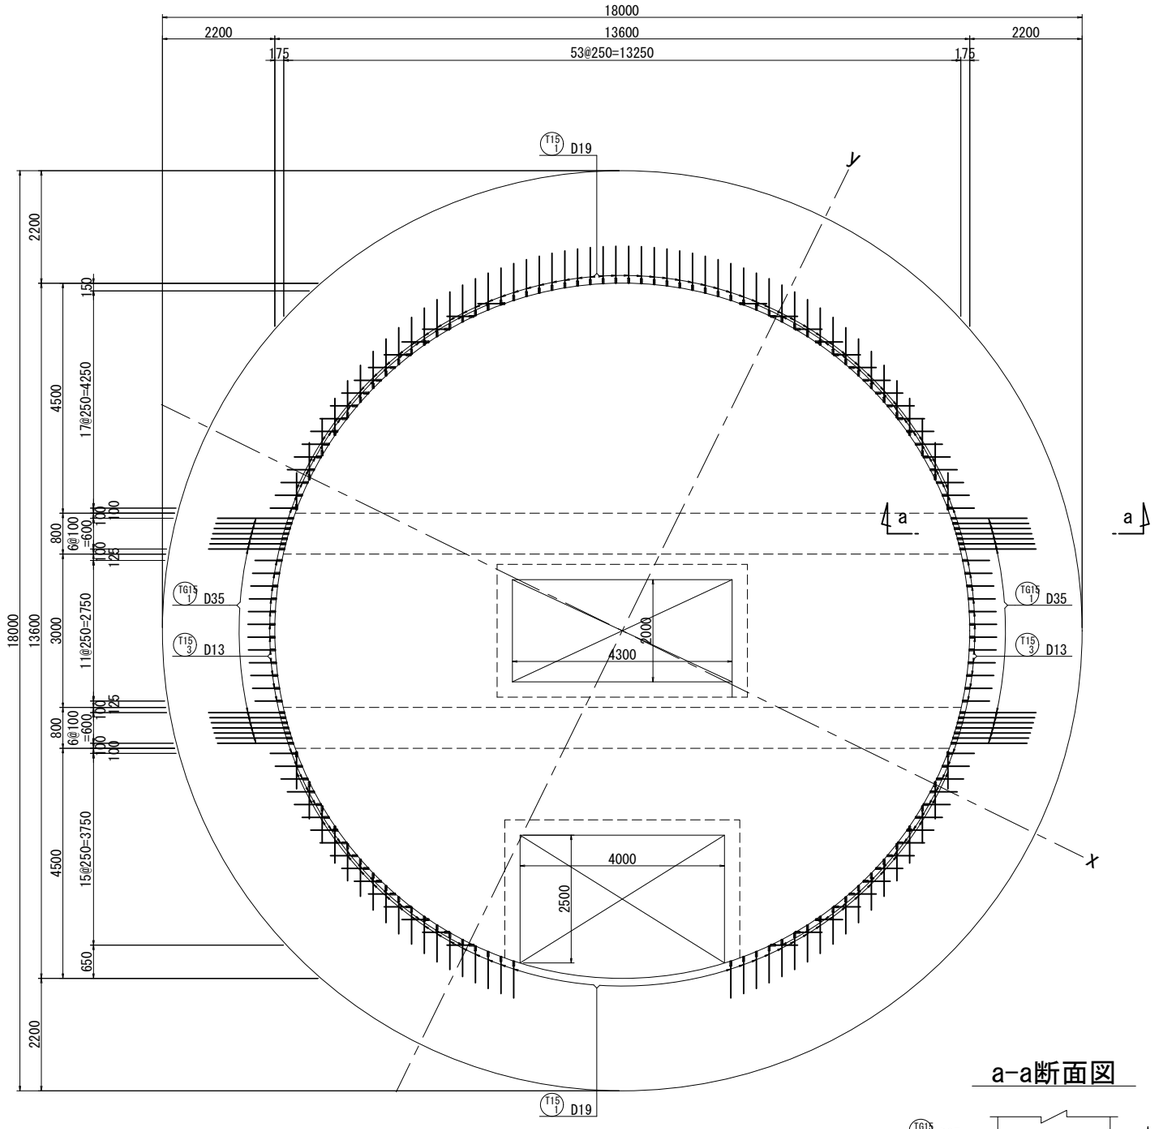


55-55断面図
（下面）

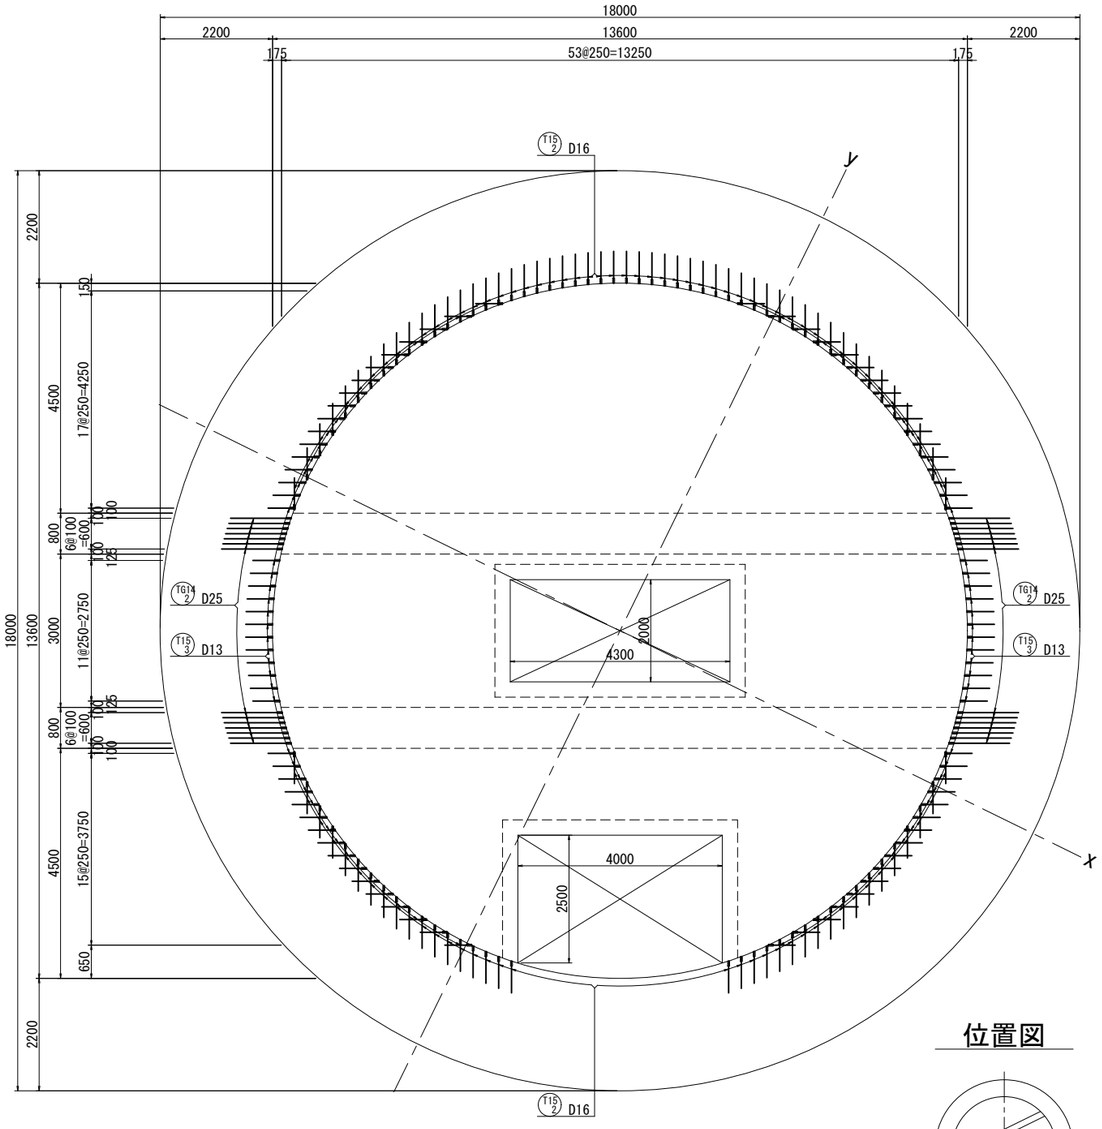

a-a断面図

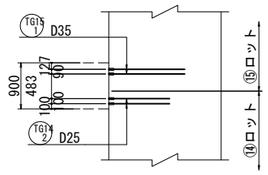

位置図

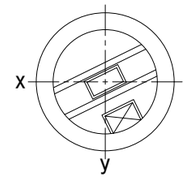

試験成績表(1／4)

§1.概要

1.機種

機器名	定格荷重:2.8t×24.46mスパンクラブトロリ式天井クレーン

ホイスト型式	DH1063H40KV3-1/1F10

2.仕様

	主 巻	補 巻
定格荷重	2.8 t	—
吊上げ荷重	2.81 t	—
揚程	75.67(Max:80) m	—
給電電源	400v , 50Hz	—

	速 度	電動機
	定格速度	(高速／微速)
主巻上	0.4/0.04m/s(24.2/2.42m/min)	28.5/3.5kW
補巻上	— m/min	— kW
横行	0.033～0.33m/s (2.0～20 m/min)	0.63kW x2
走行	0.033～0.33m/s (2.0～20 m/min)	1.25kW x2

ワイヤロープ	東京製綱株式会社製 SP4xF(40)	外径x本数	φ20x1本