



# 改修計画平面図

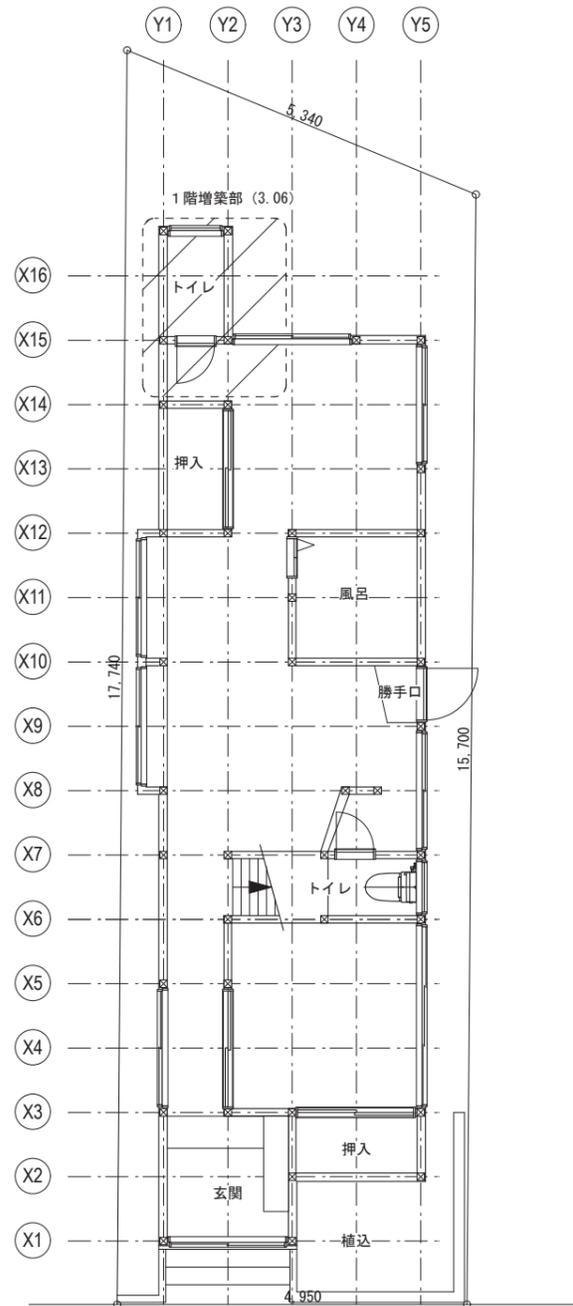


前面道路幅員：8m

現況1階平面図  
S=1/100

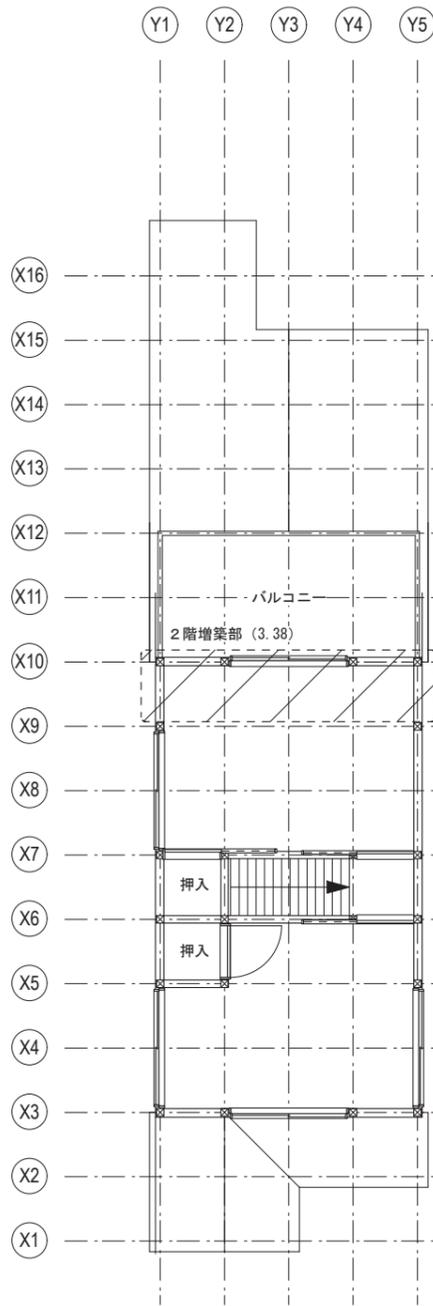


現況2階平面図  
S=1/100

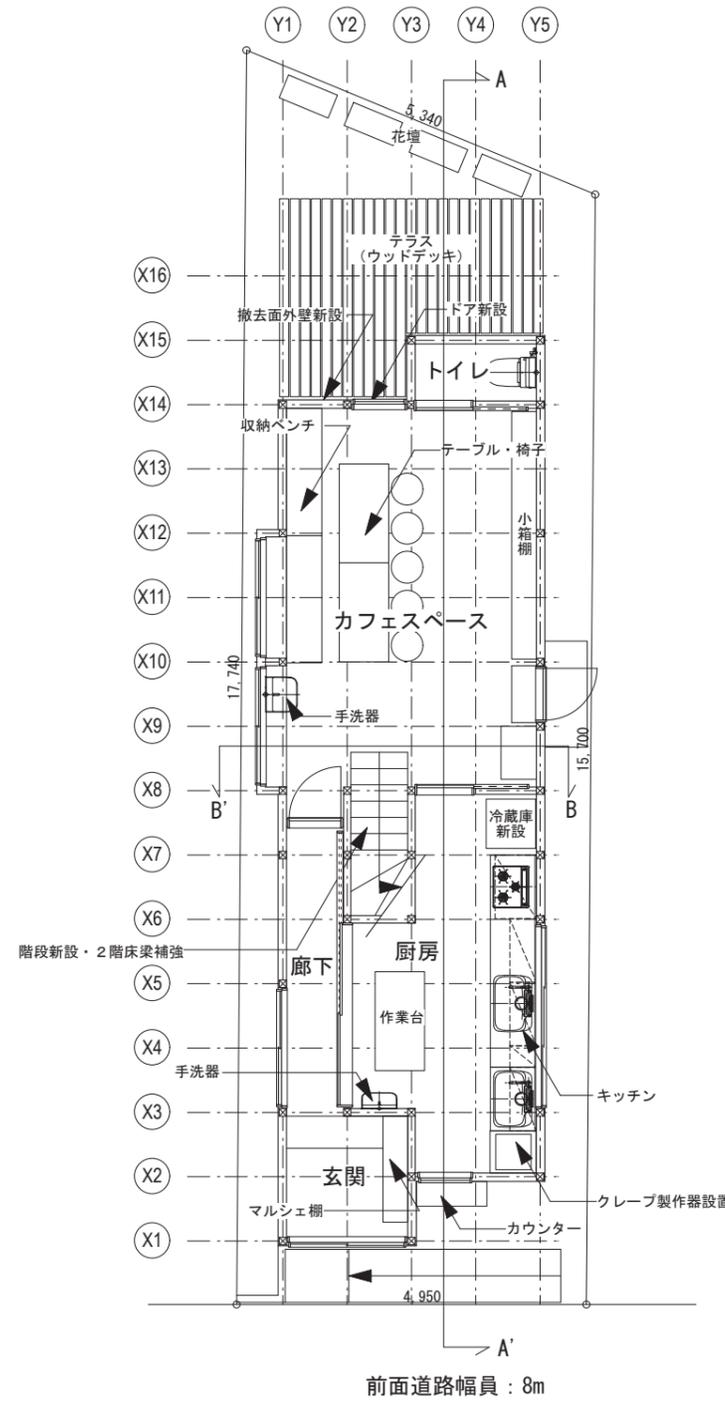

前面道路幅員：8m

改修1階平面図  
S=1/100

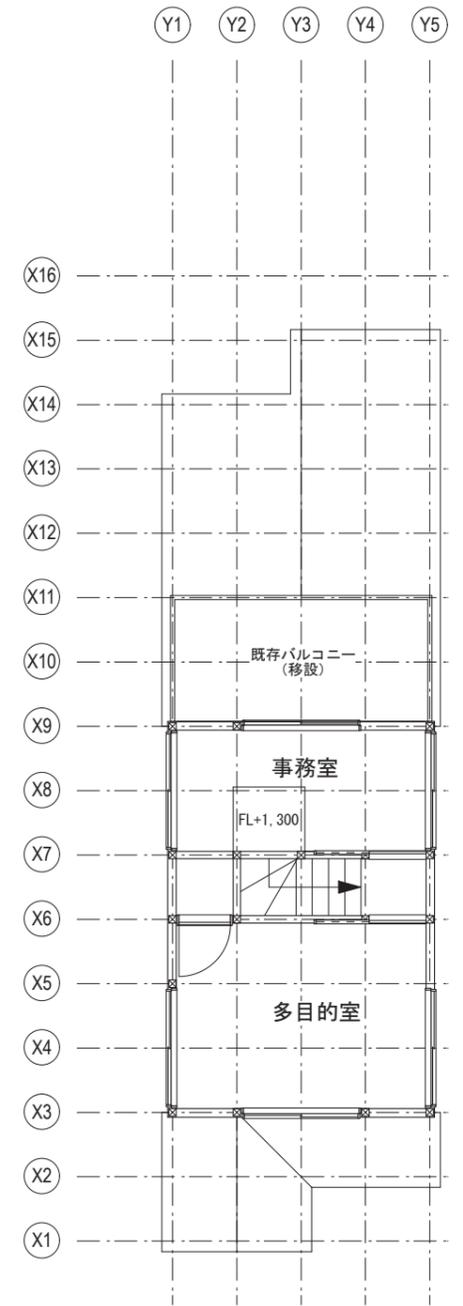

改修2階平面図  
S=1/100