

(仮称)二俣川駅南口地区再開発ビル・二俣川駅ショッピングセンター 大規模小売店舗立地法に基づく住民説明会開催のご案内

このたび、建物設置者である二俣川駅南口地区市街地再開発組合及び相模鉄道株式会社は、(仮称)二俣川駅南口地区再開発ビル・二俣川駅ショッピングセンターの出店計画に関して、平成29年8月29日に横浜市に大規模小売店舗立地法第5条第1項の新設の届出を行いました。つきましては、大規模小売店舗立地法第7条に基づき、地元の皆様方に届出の概要をご説明いたしたく、下記の日程にて地元説明会を開催させていただきます。

地元説明会の日時及び会場

【日時・場所】

第1回目

平成29年10月26日(木)
二俣川小学校 体育館
19:00～(1時間程度を予定しています)
※会場への入場は18:30以降となります


第2回目

平成29年10月28日(土)
二俣川小学校 体育館
14:30～(1時間程度を予定しています)
※会場への入場は14:00以降となります

第3回目

平成29年10月28日(土)
二俣川小学校 体育館
17:00～(1時間程度を予定しています)
※会場への入場は16:30以降となります

【会場案内図】

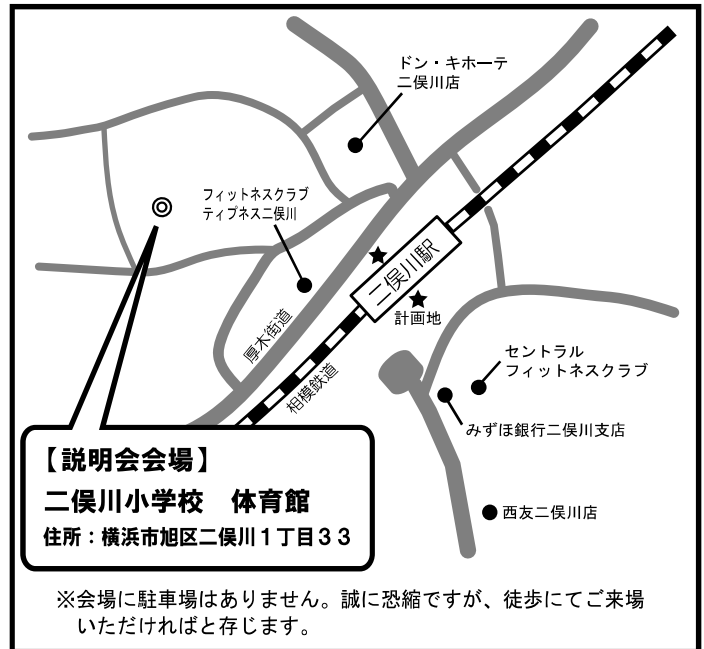

1回目～3回目は同じ内容の説明となります。説明内容は大規模小売店舗立地法に基づく届出の内容となります。

届出事項の概要

■ 計画概要


- ・名称 (仮称)二俣川駅南口地区再開発ビル・二俣川駅ショッピングセンター
- ・所在地 横浜市旭区二俣川2丁目50番地14、91番地7 ほか
- ・建物設置者 二俣川駅南口地区市街地再開発組合
理事長 鈴木 昭彦
横浜市旭区二俣川2丁目56番地の1
相模鉄道株式会社
代表取締役 滝澤 秀之
横浜市西区北幸二丁目9番14号
- ・小売業者 相鉄ローゼン株式会社
代表取締役 長谷川 正昭
横浜市西区北幸二丁目9番14号
その他未定
- ・大規模小売店舗内の店舗面積の合計 9,126㎡
- ・大規模小売店舗の新設をする日 平成30年4月30日
(注)具体的なオープン日はまだ確定しておりません。

■届出事項の概要(左記以外)


- ・大規模小売店舗の施設の配置に関する事項
- ①駐車場の届出台数 366台
- ②駐輪場の届出台数 392台
- ③荷さばき施設の面積 404平方メートル
- ④廃棄物等の保管施設の容量 92.85立方メートル
- ・大規模小売店舗の施設の運営方法に関する事項
- ①大規模小売店舗の開店時刻及び閉店時刻
相鉄ローゼン 午前6時00分～翌午前1時30分
その他 午前7時00分～午後10時00分
- ②来客が駐車場を利用することができる時間帯
立体駐車場 午前5時30分～翌午前2時00分
(1～3階及び4階一部午前6時～午後11時)
隔地駐車場 午前6時30分～午後9時30分
- ③駐車場の出入口の数
入口7か所、出口7か所
- ④荷さばきを行うことができる時間帯
午前6時00分～午後11時00分

お問い合わせ先


説明会についてのお問い合わせは、会場ではなく、こちらのお問い合わせ先をお願いいたします。
株式会社相鉄アーバンクリエイツ 開発事業部(担当 藤井) 電話 045-316-3174(受付時間:9時～17時)

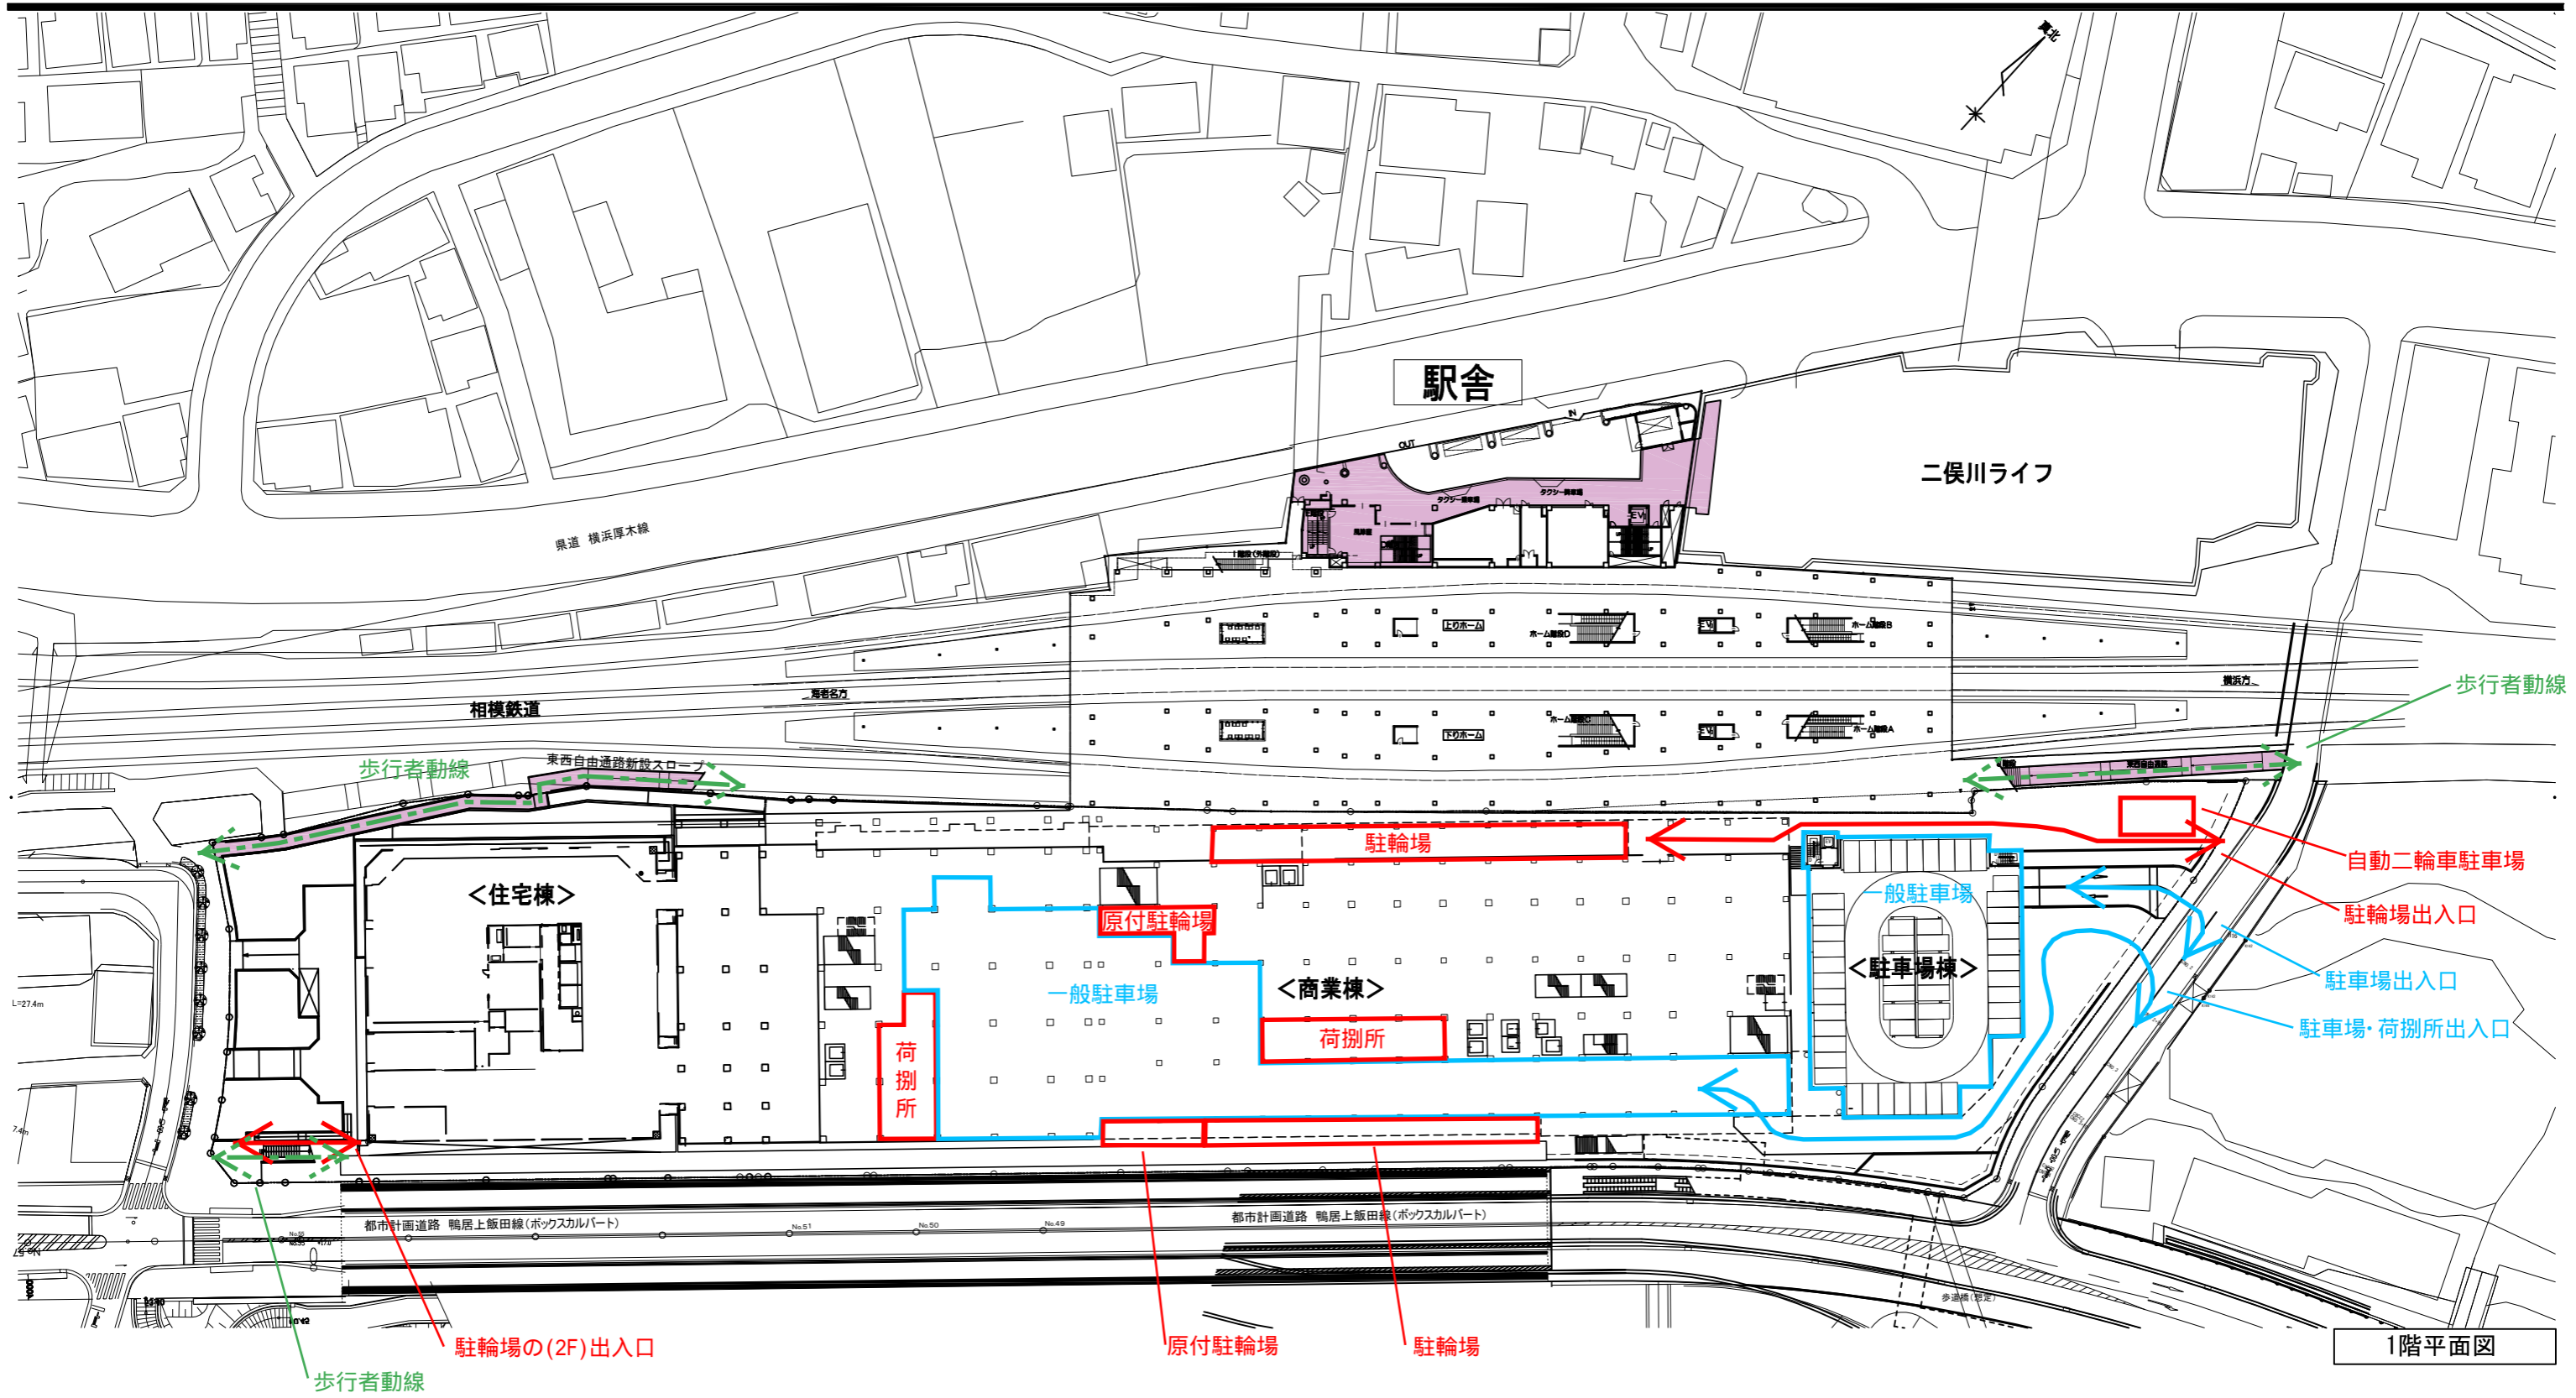



1階平面図

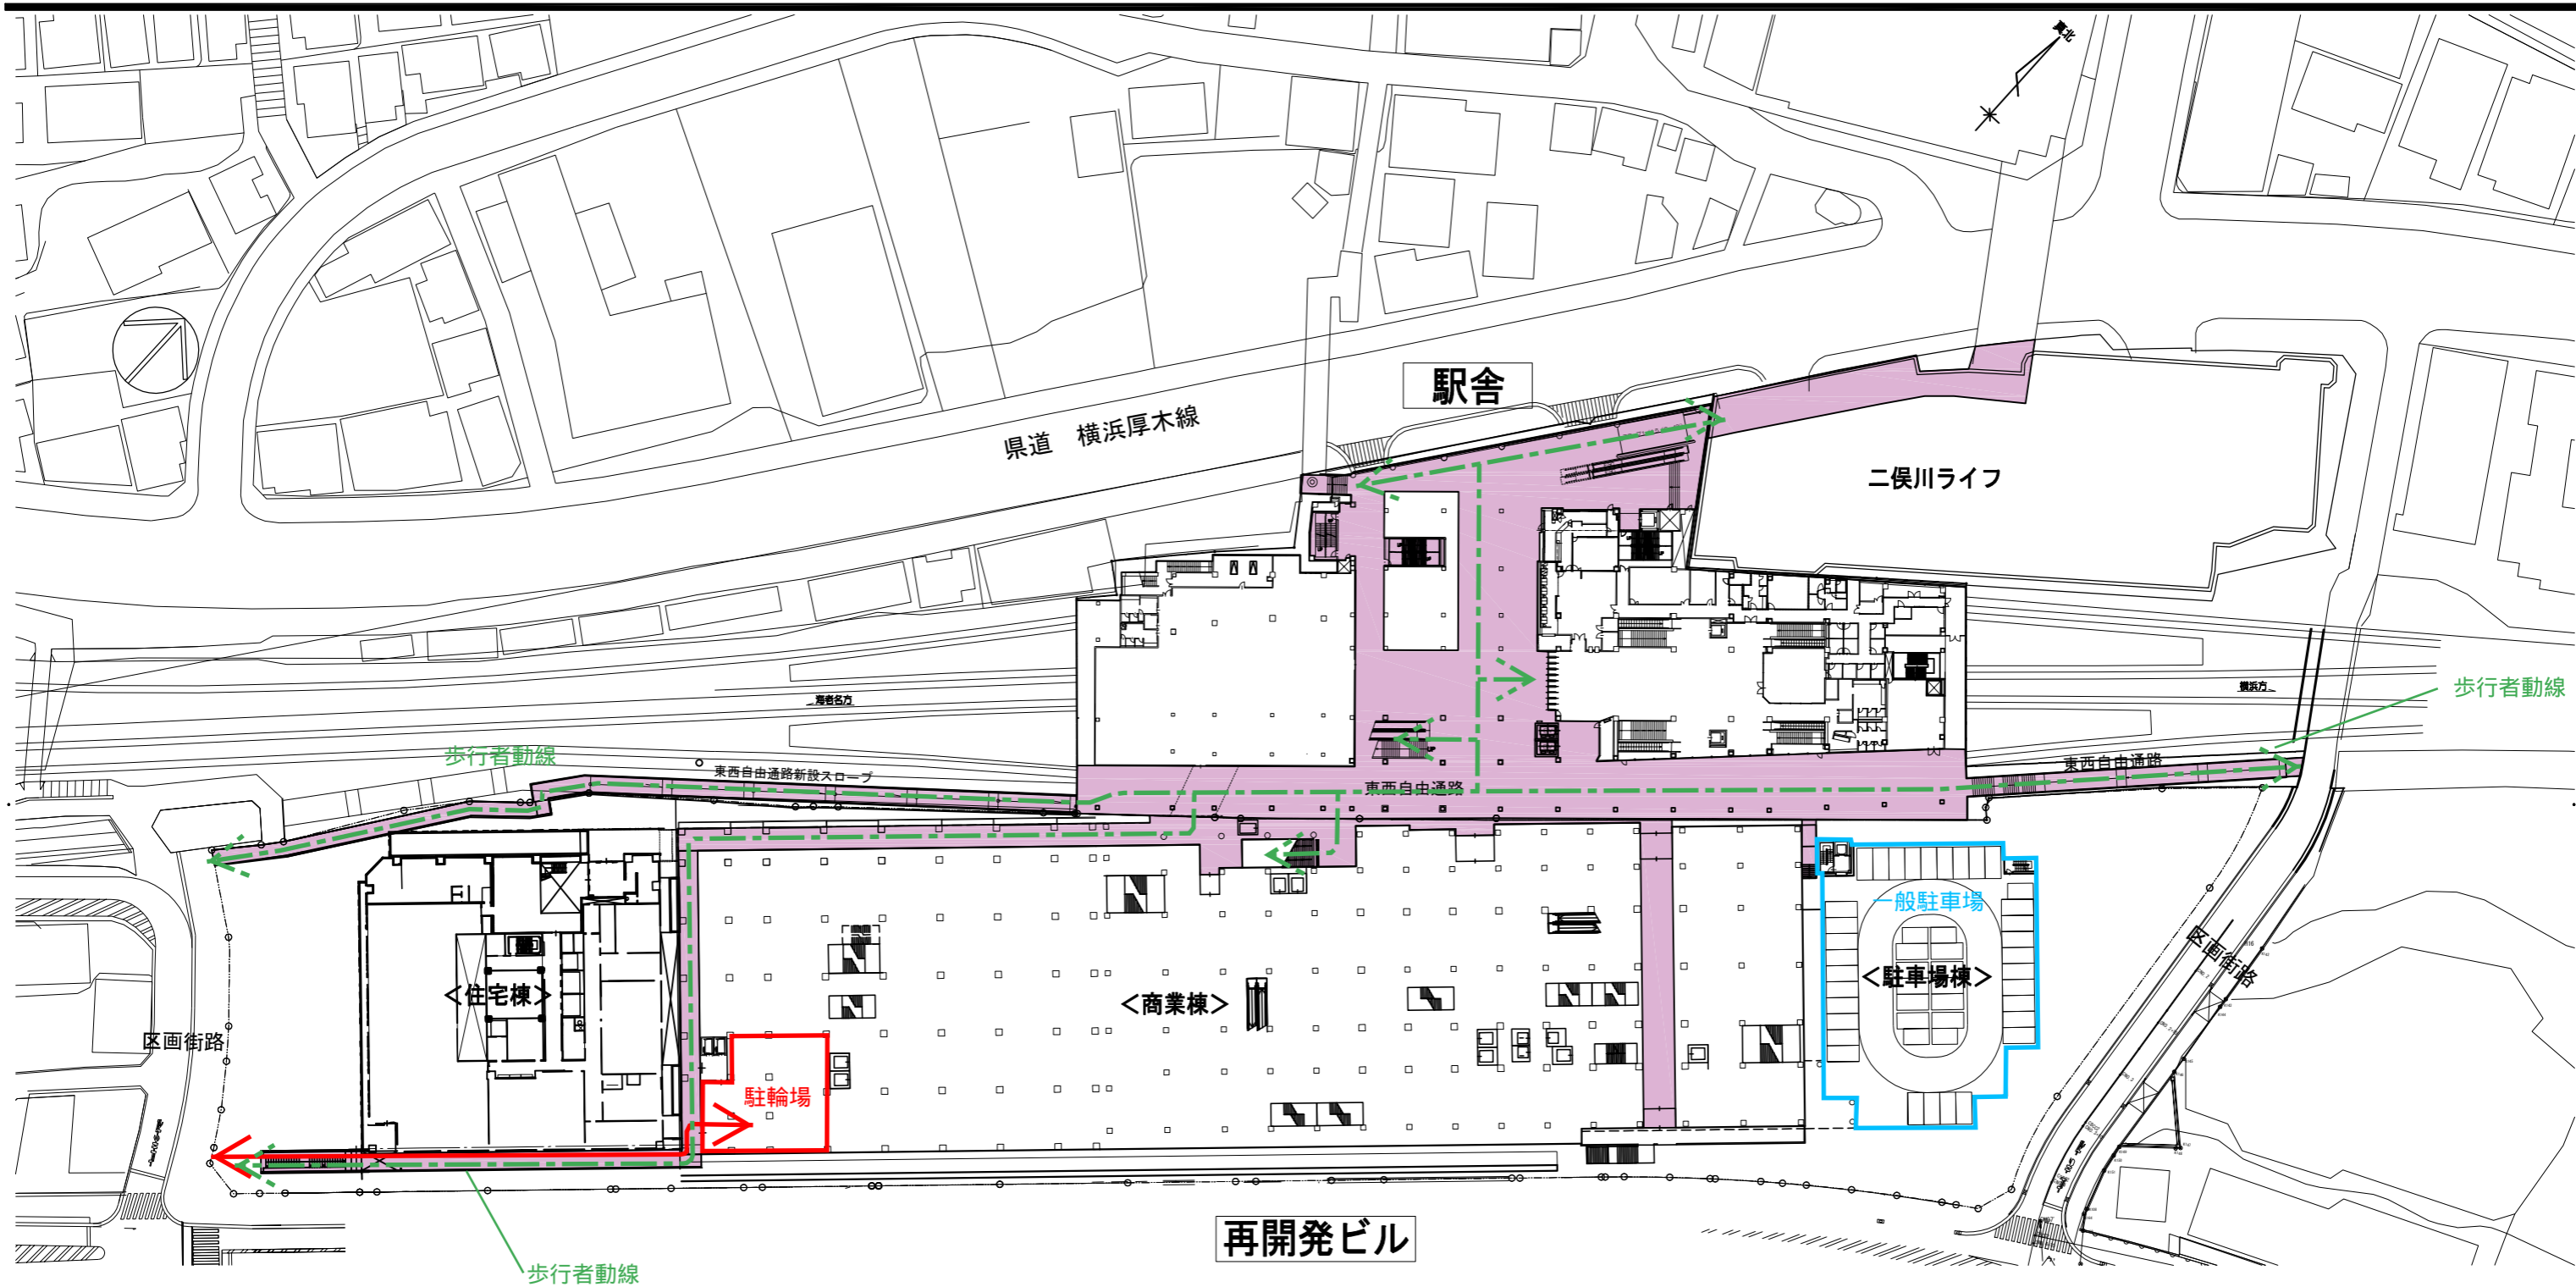

2階平面図

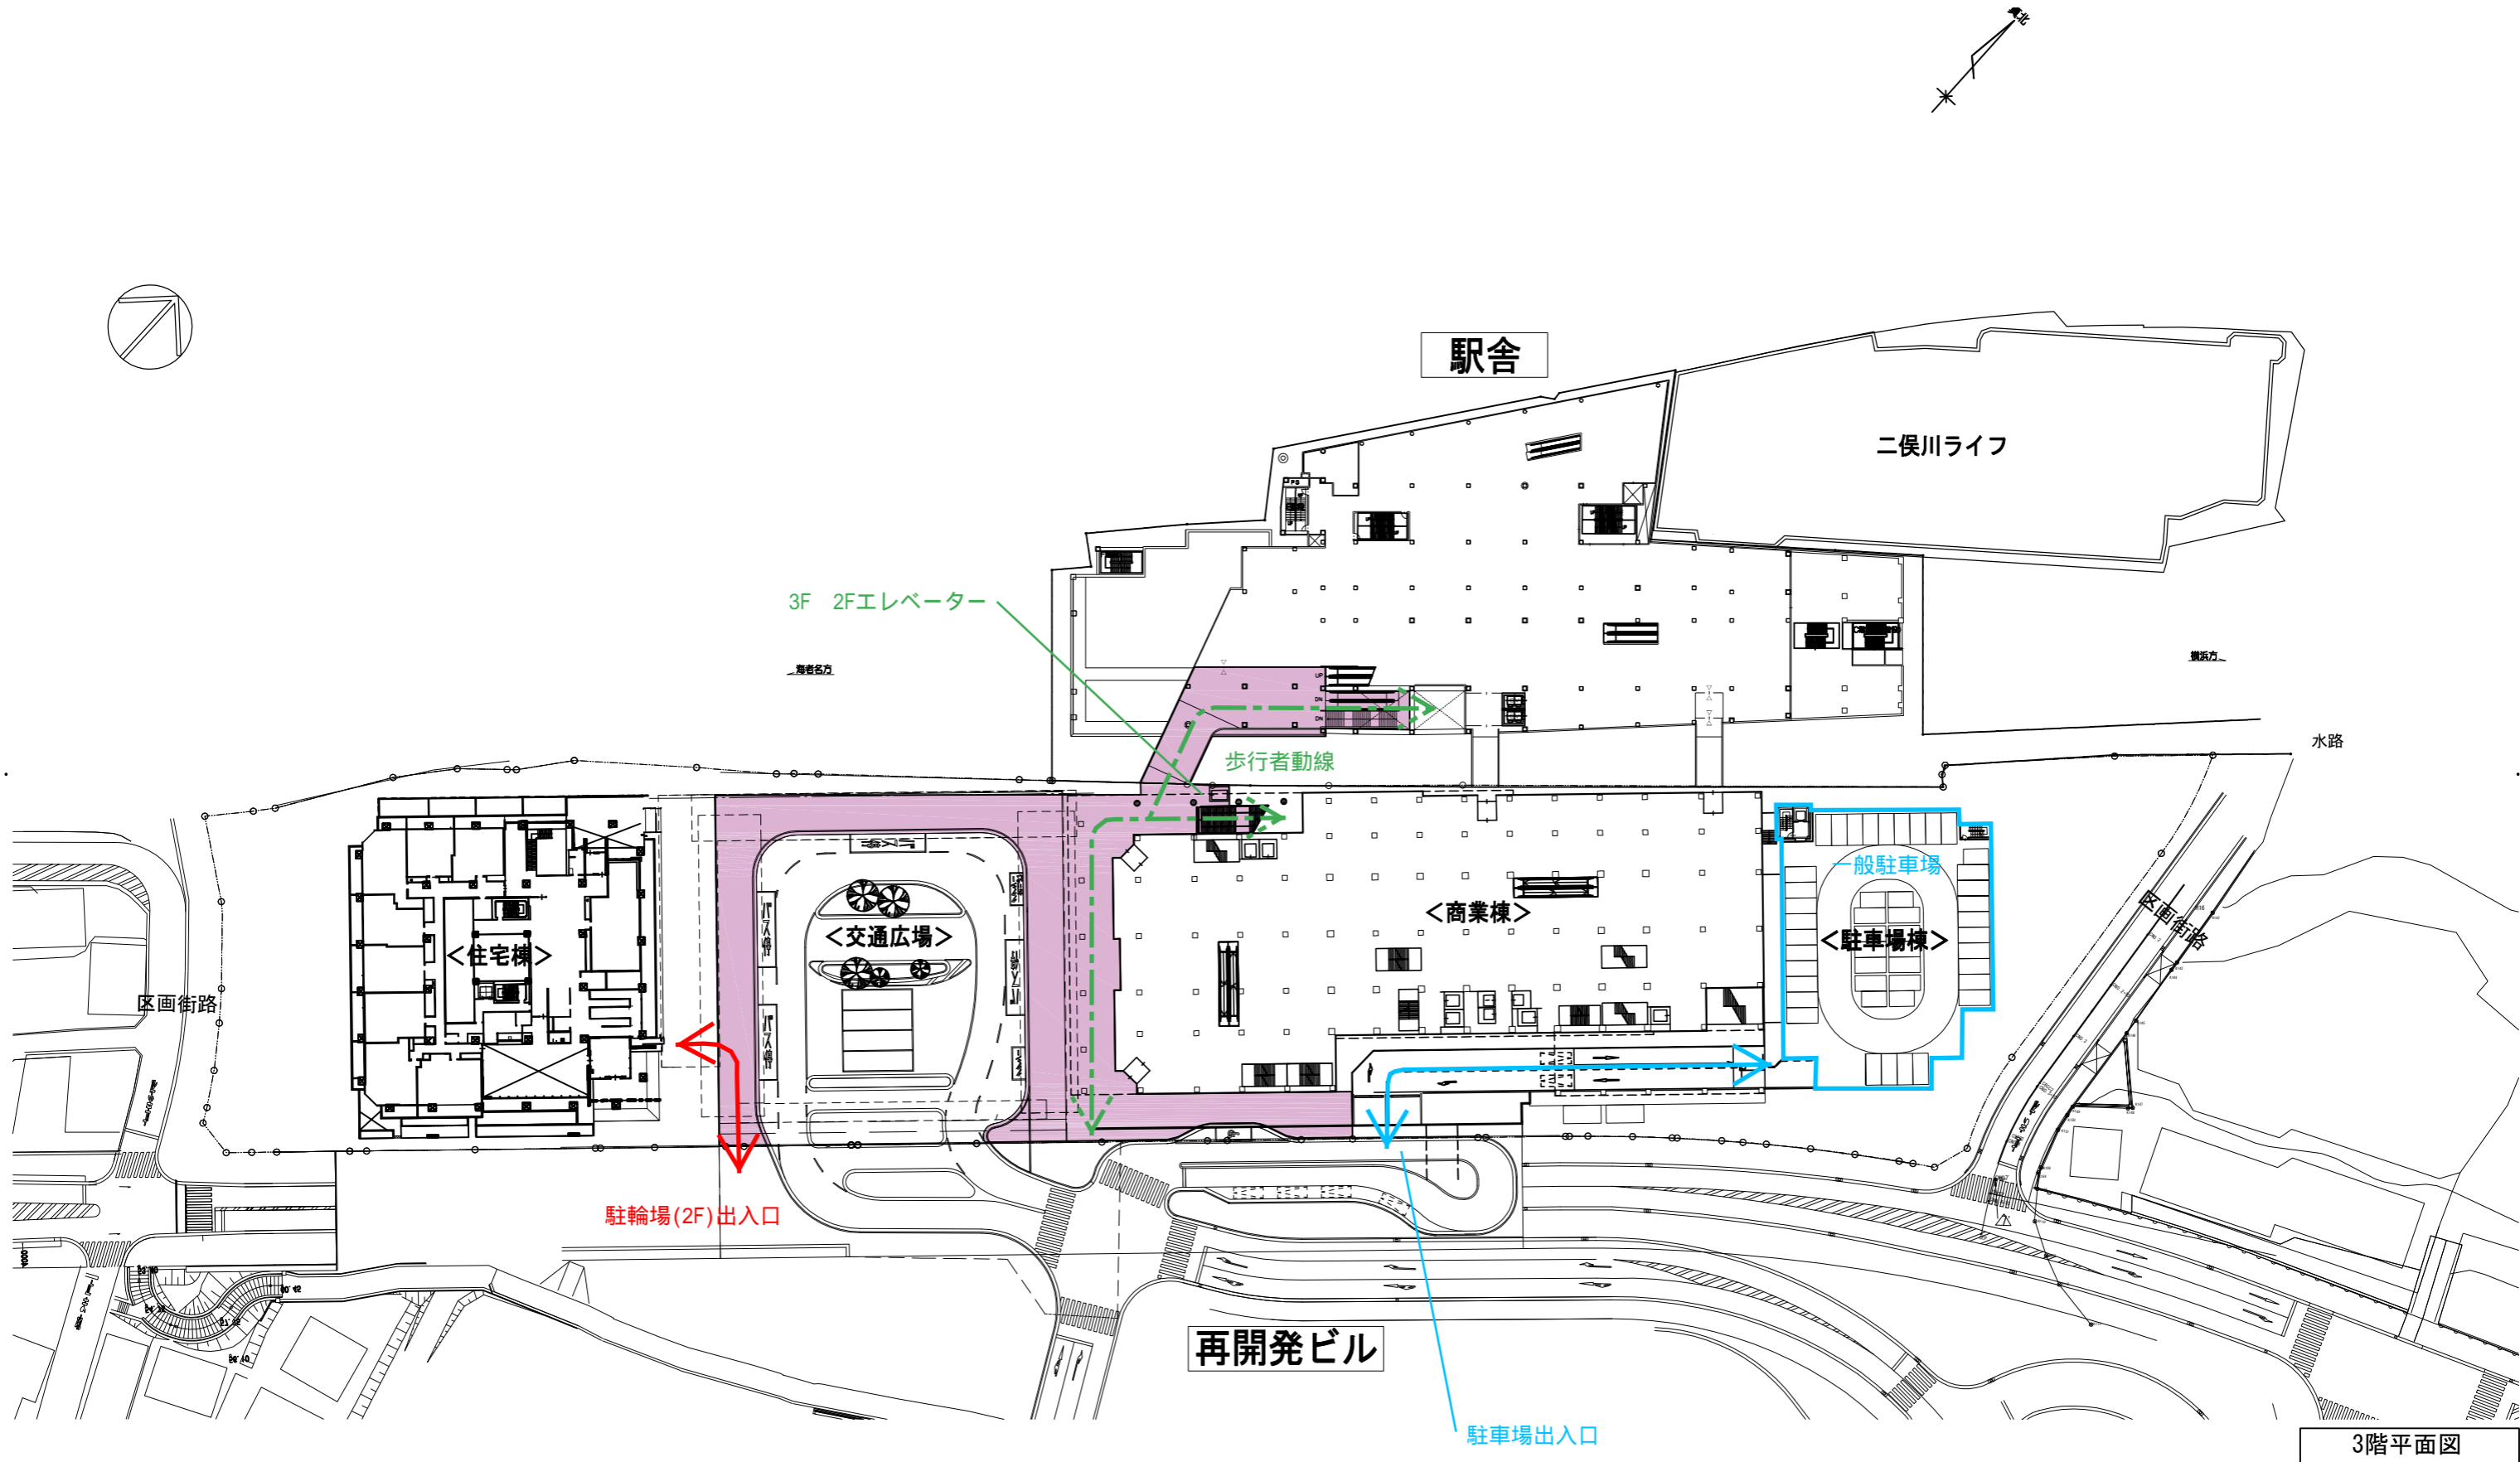

3階平面図

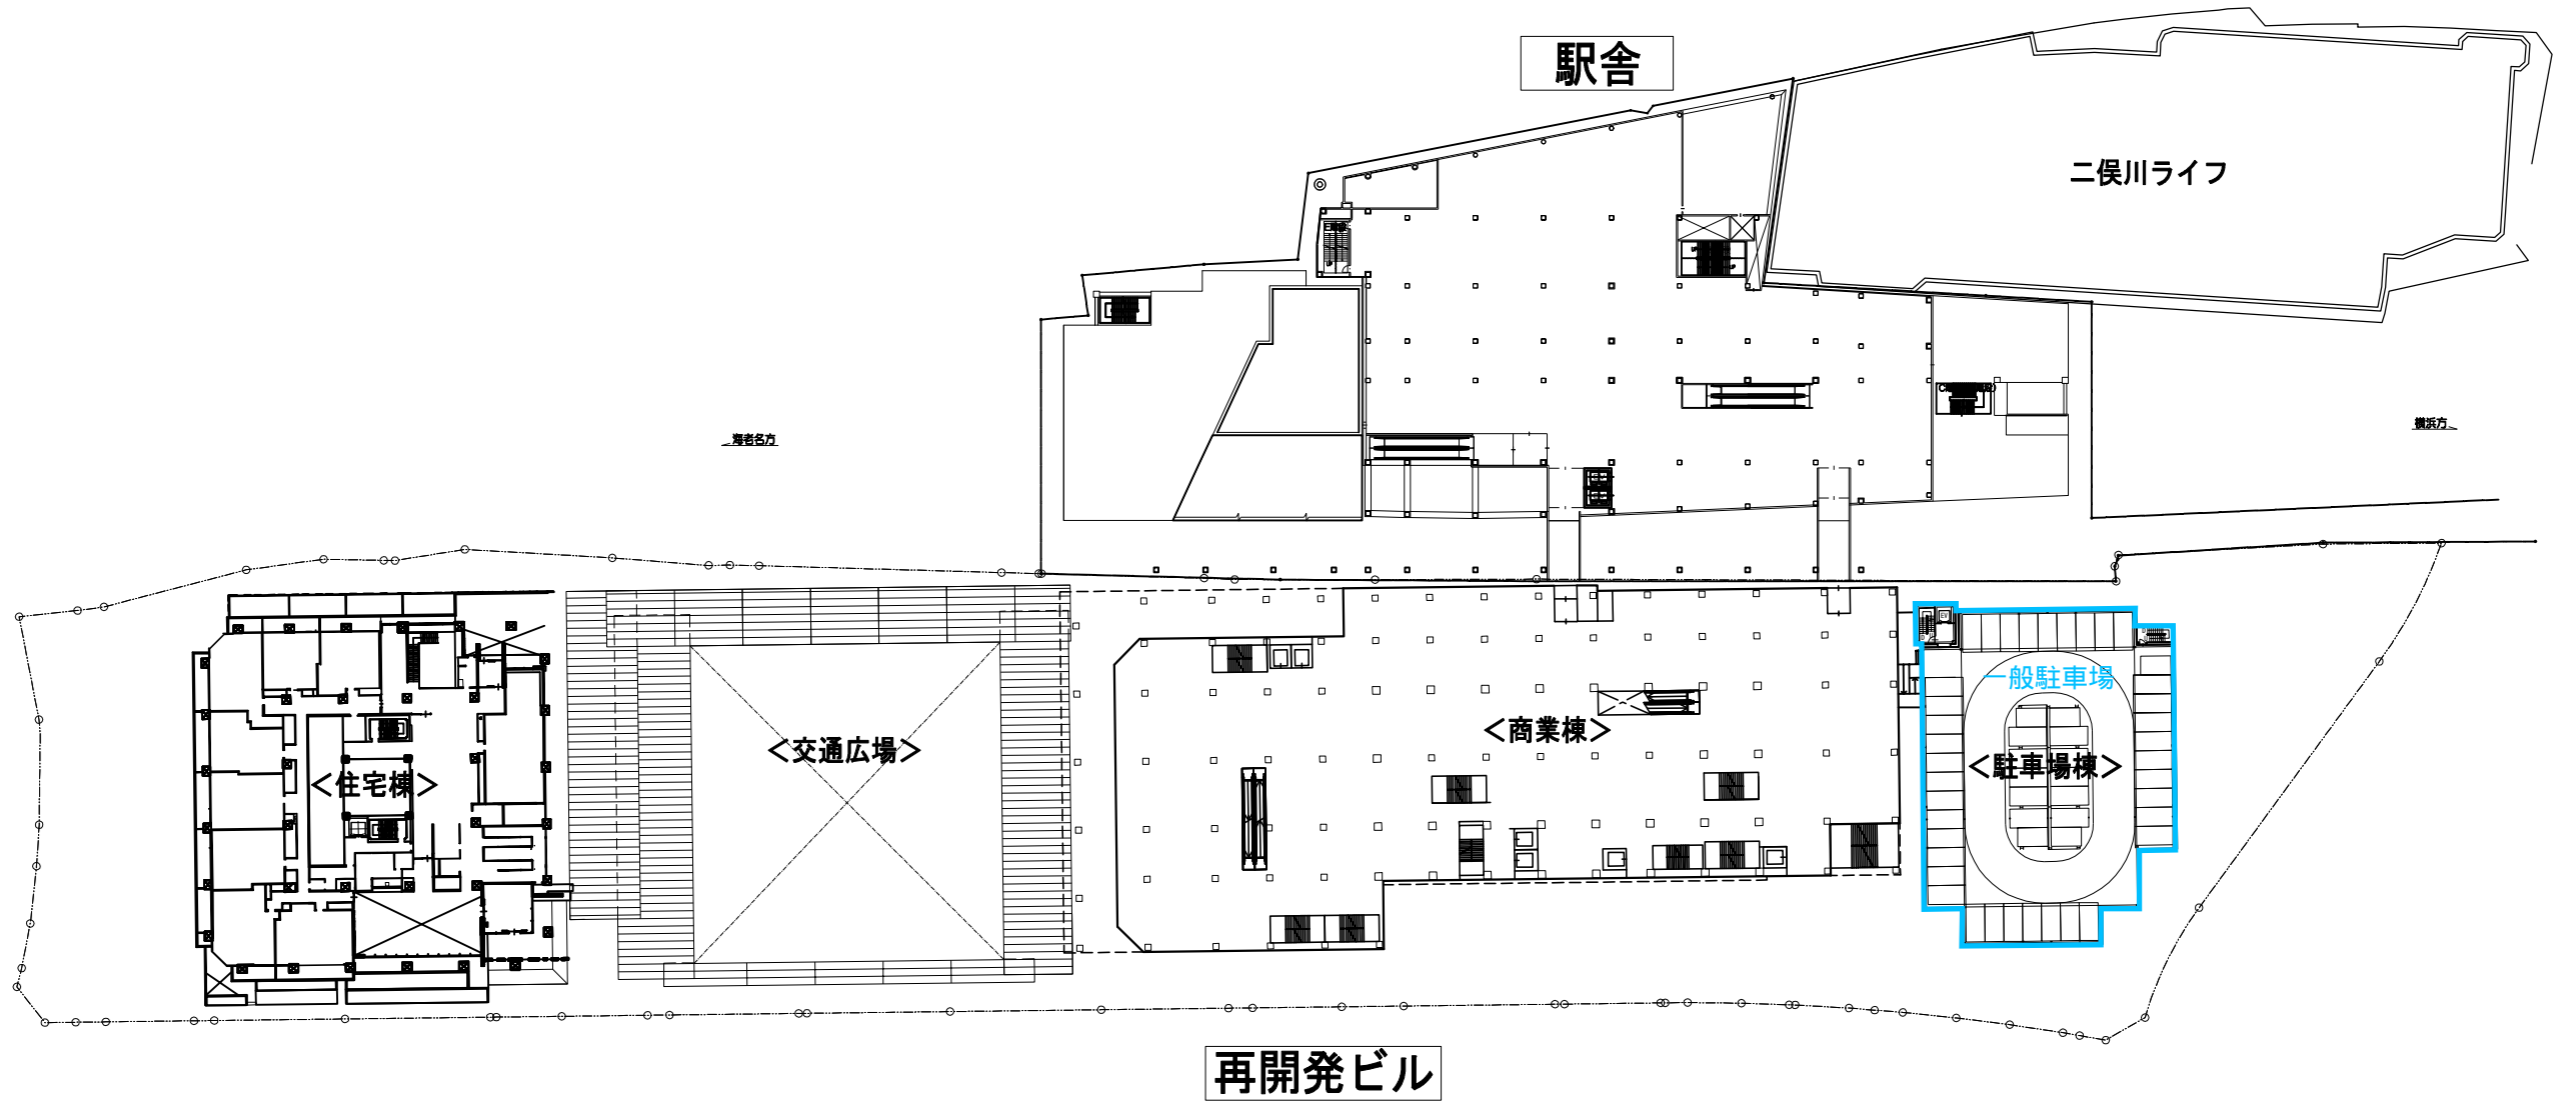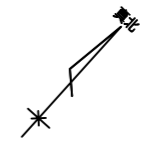

4階平面図