


# NEGISHI PARK STAND

## 根岸パークスタンド

①大切なこと  
根岸森林公園の歴史を継承し読み替える、新たな公共拠点の在り方







公園は、競馬場やゴルフ場などの歴史を地形が記憶してきました。その歴史としての地形を尊重しながら、帯状に様々な機能を配置し、豊かな地形の一部となる新たな公共拠点としての「パークスタンド」を提案します。

閉鎖的で暗い公衆便所ではなく、設備機能を適所に配置することで可能な、新たな公共空間でのシェアのあり方が重要だと考えます。

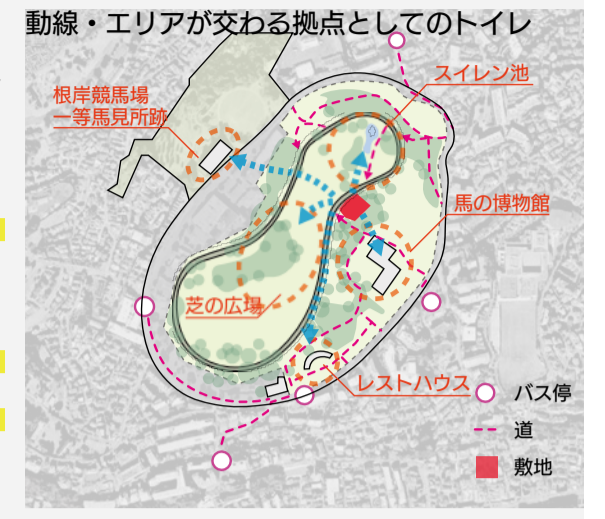

～「パークスタンドの趣旨」～  
従来のスタンドとは、競馬場や競技場の客席をはじめ、ガソリンスタンドやコーヒースタンドなどといったようにさまざまな用途からなる拠点性を持ちます。本提案では、スタンドの特性を公共空間をうむ「きっかけ」として読み替え、公園に必要なトイレを新たな拠点、「パークスタンド」として定義します。

### 異なるキャラクターをもつスタンドの利用イメージ

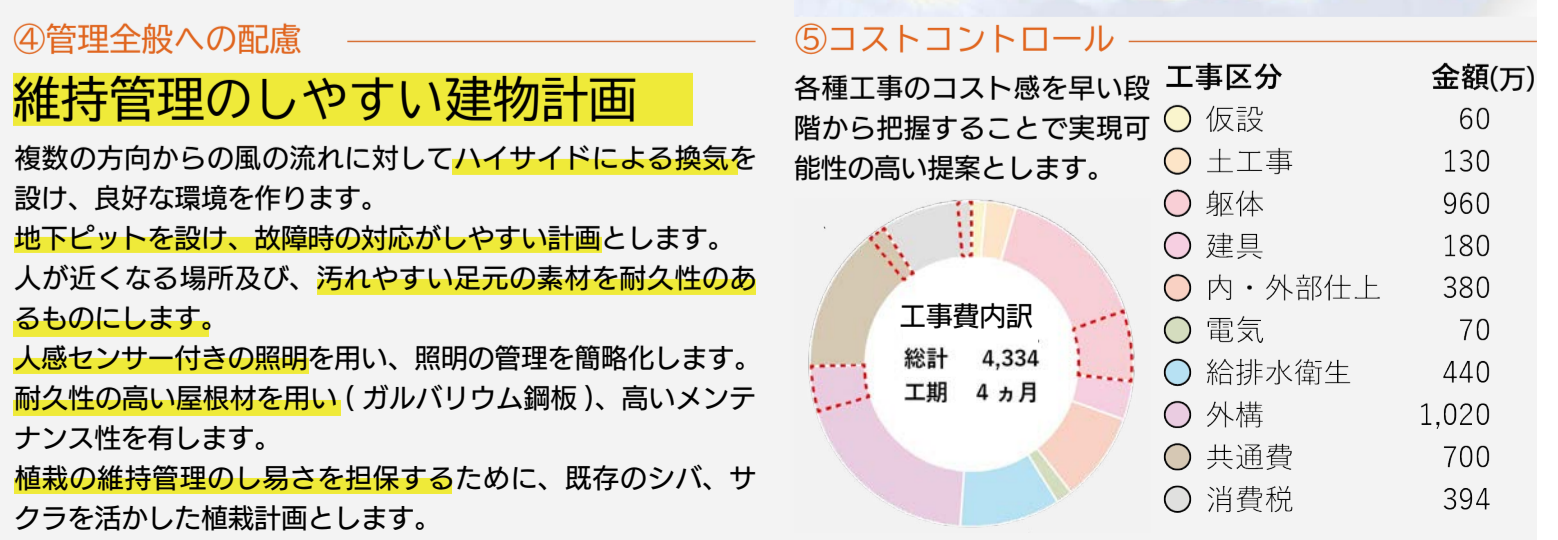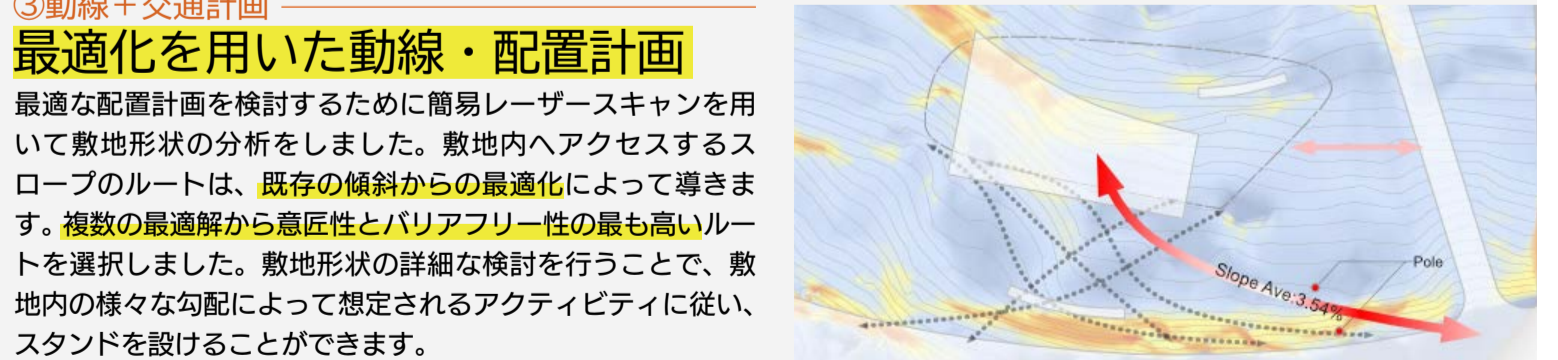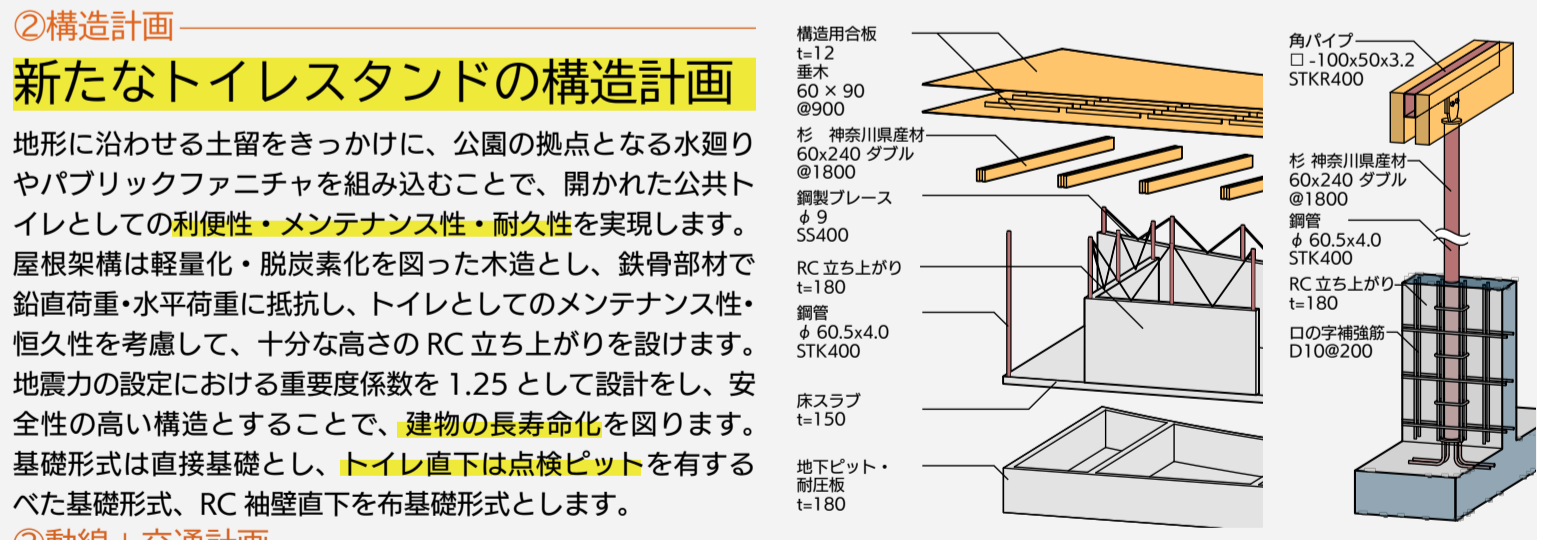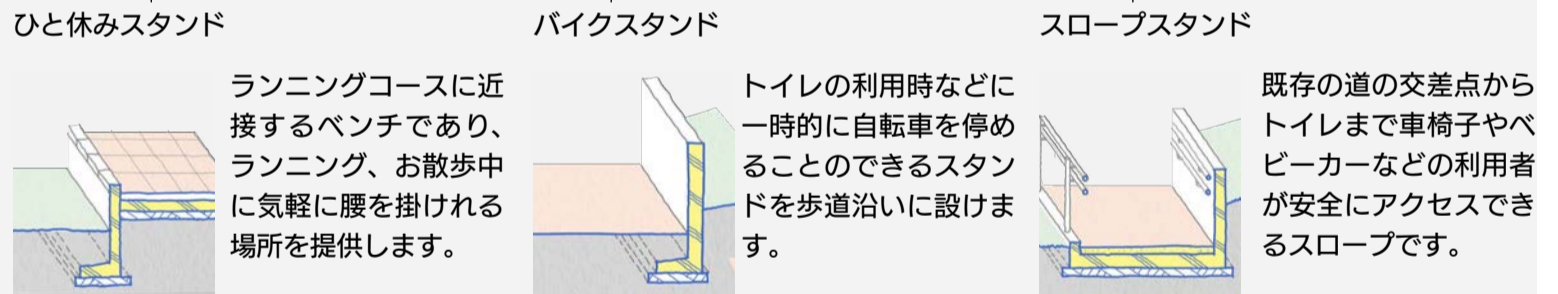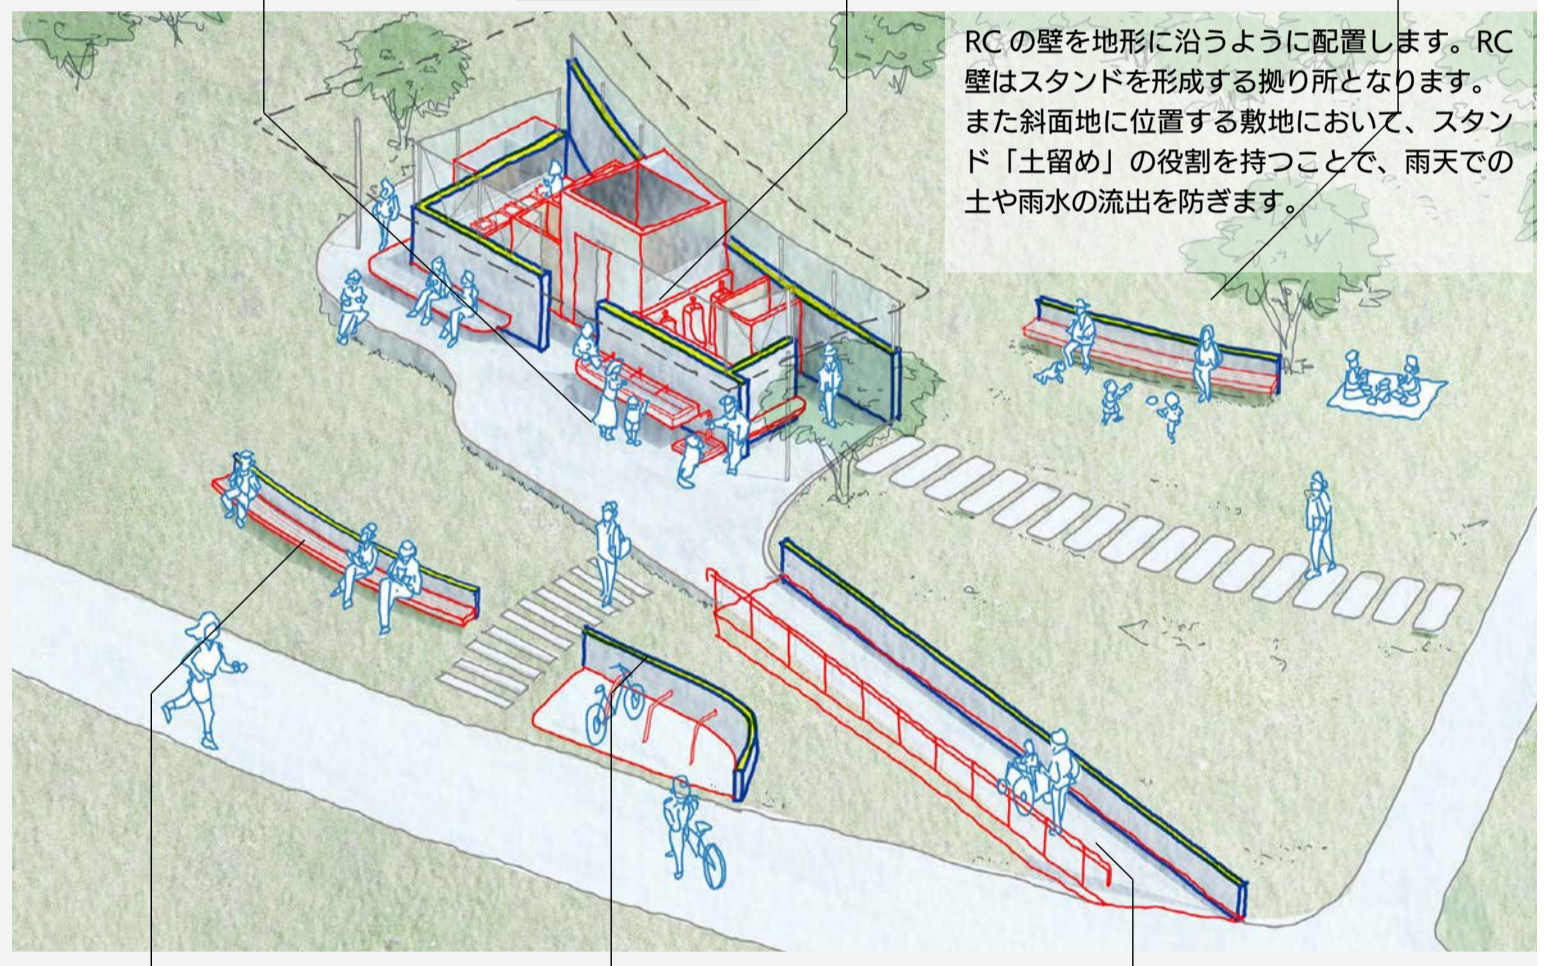
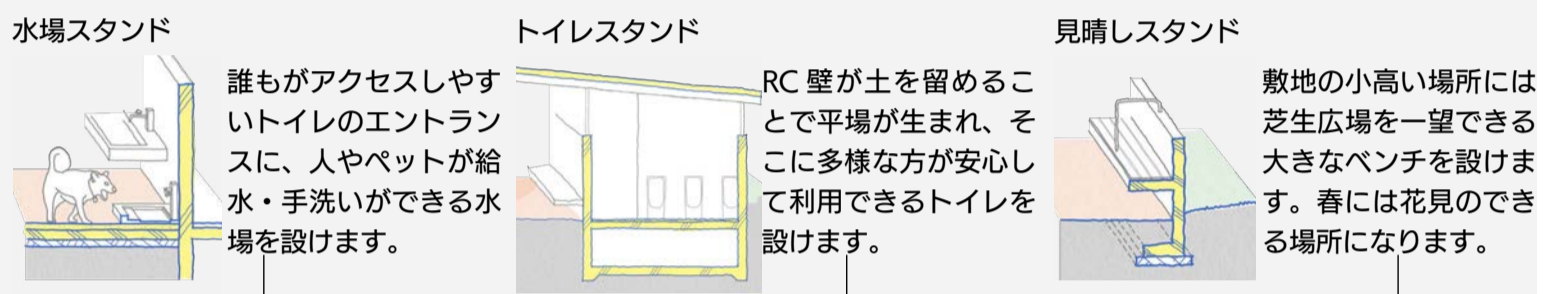


### 公園のアクティビティを支えるパークスタンド

公園内のいくつかのアクセスの結節点に位置する敷地に、様々なアクティビティを受け止める施設計画を行う。



### 広場を迎え入れる開かれたシンボル

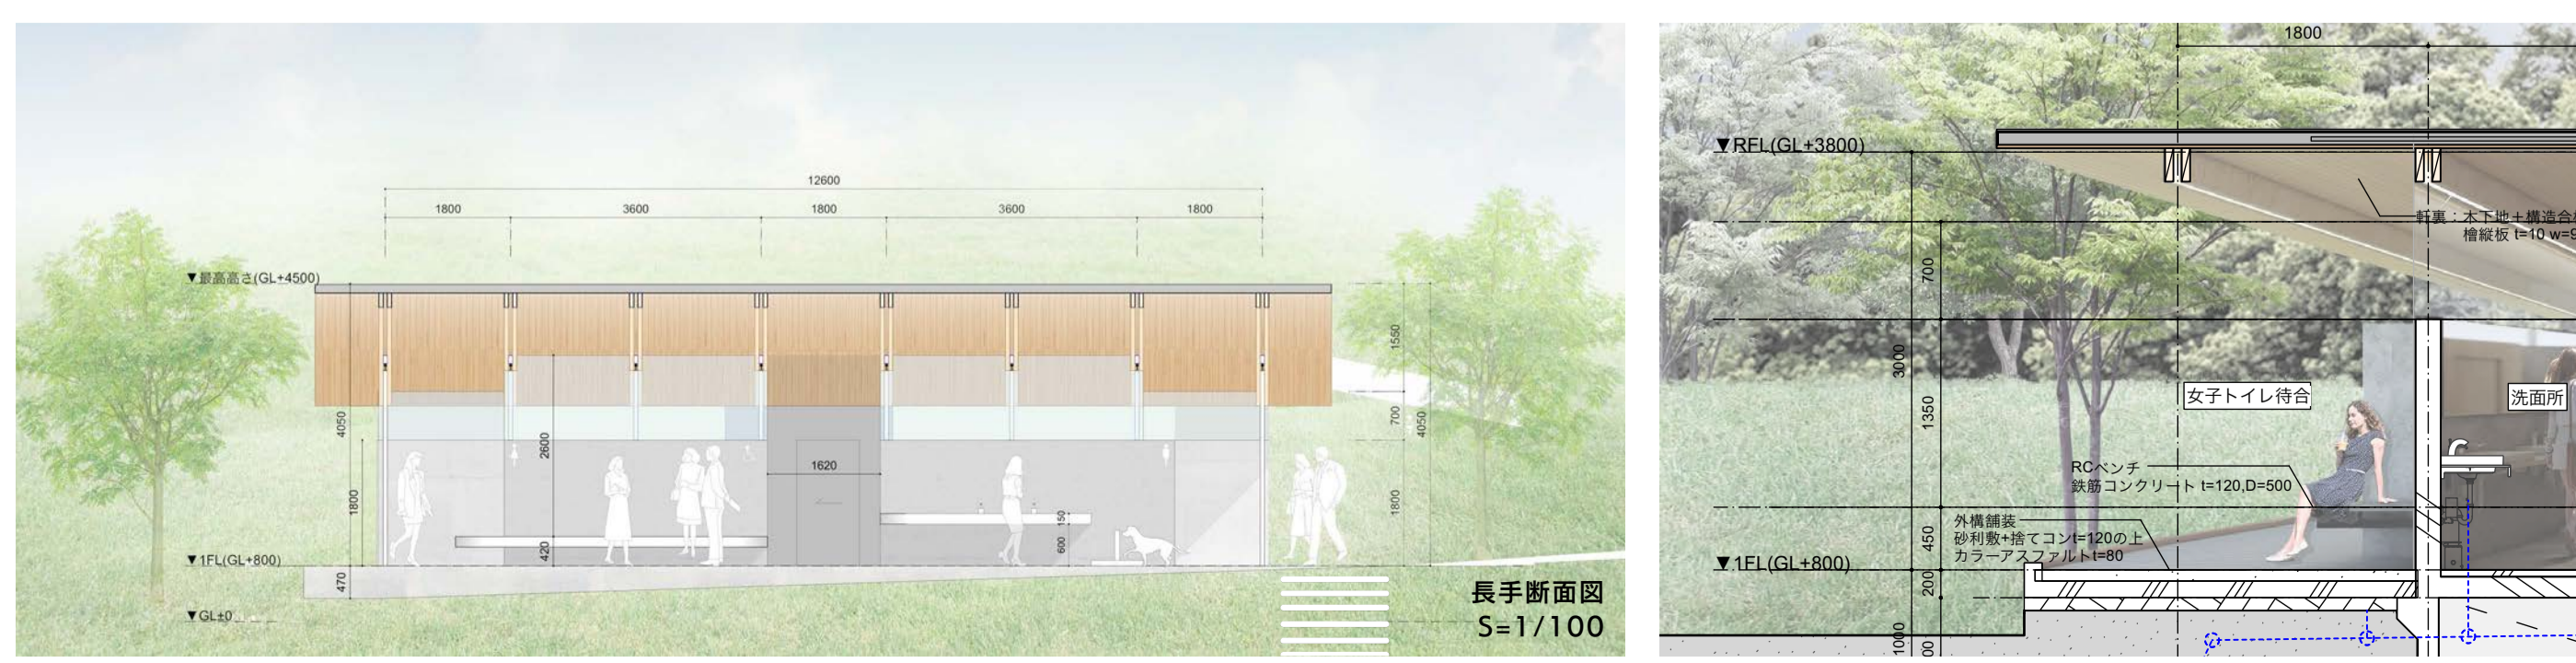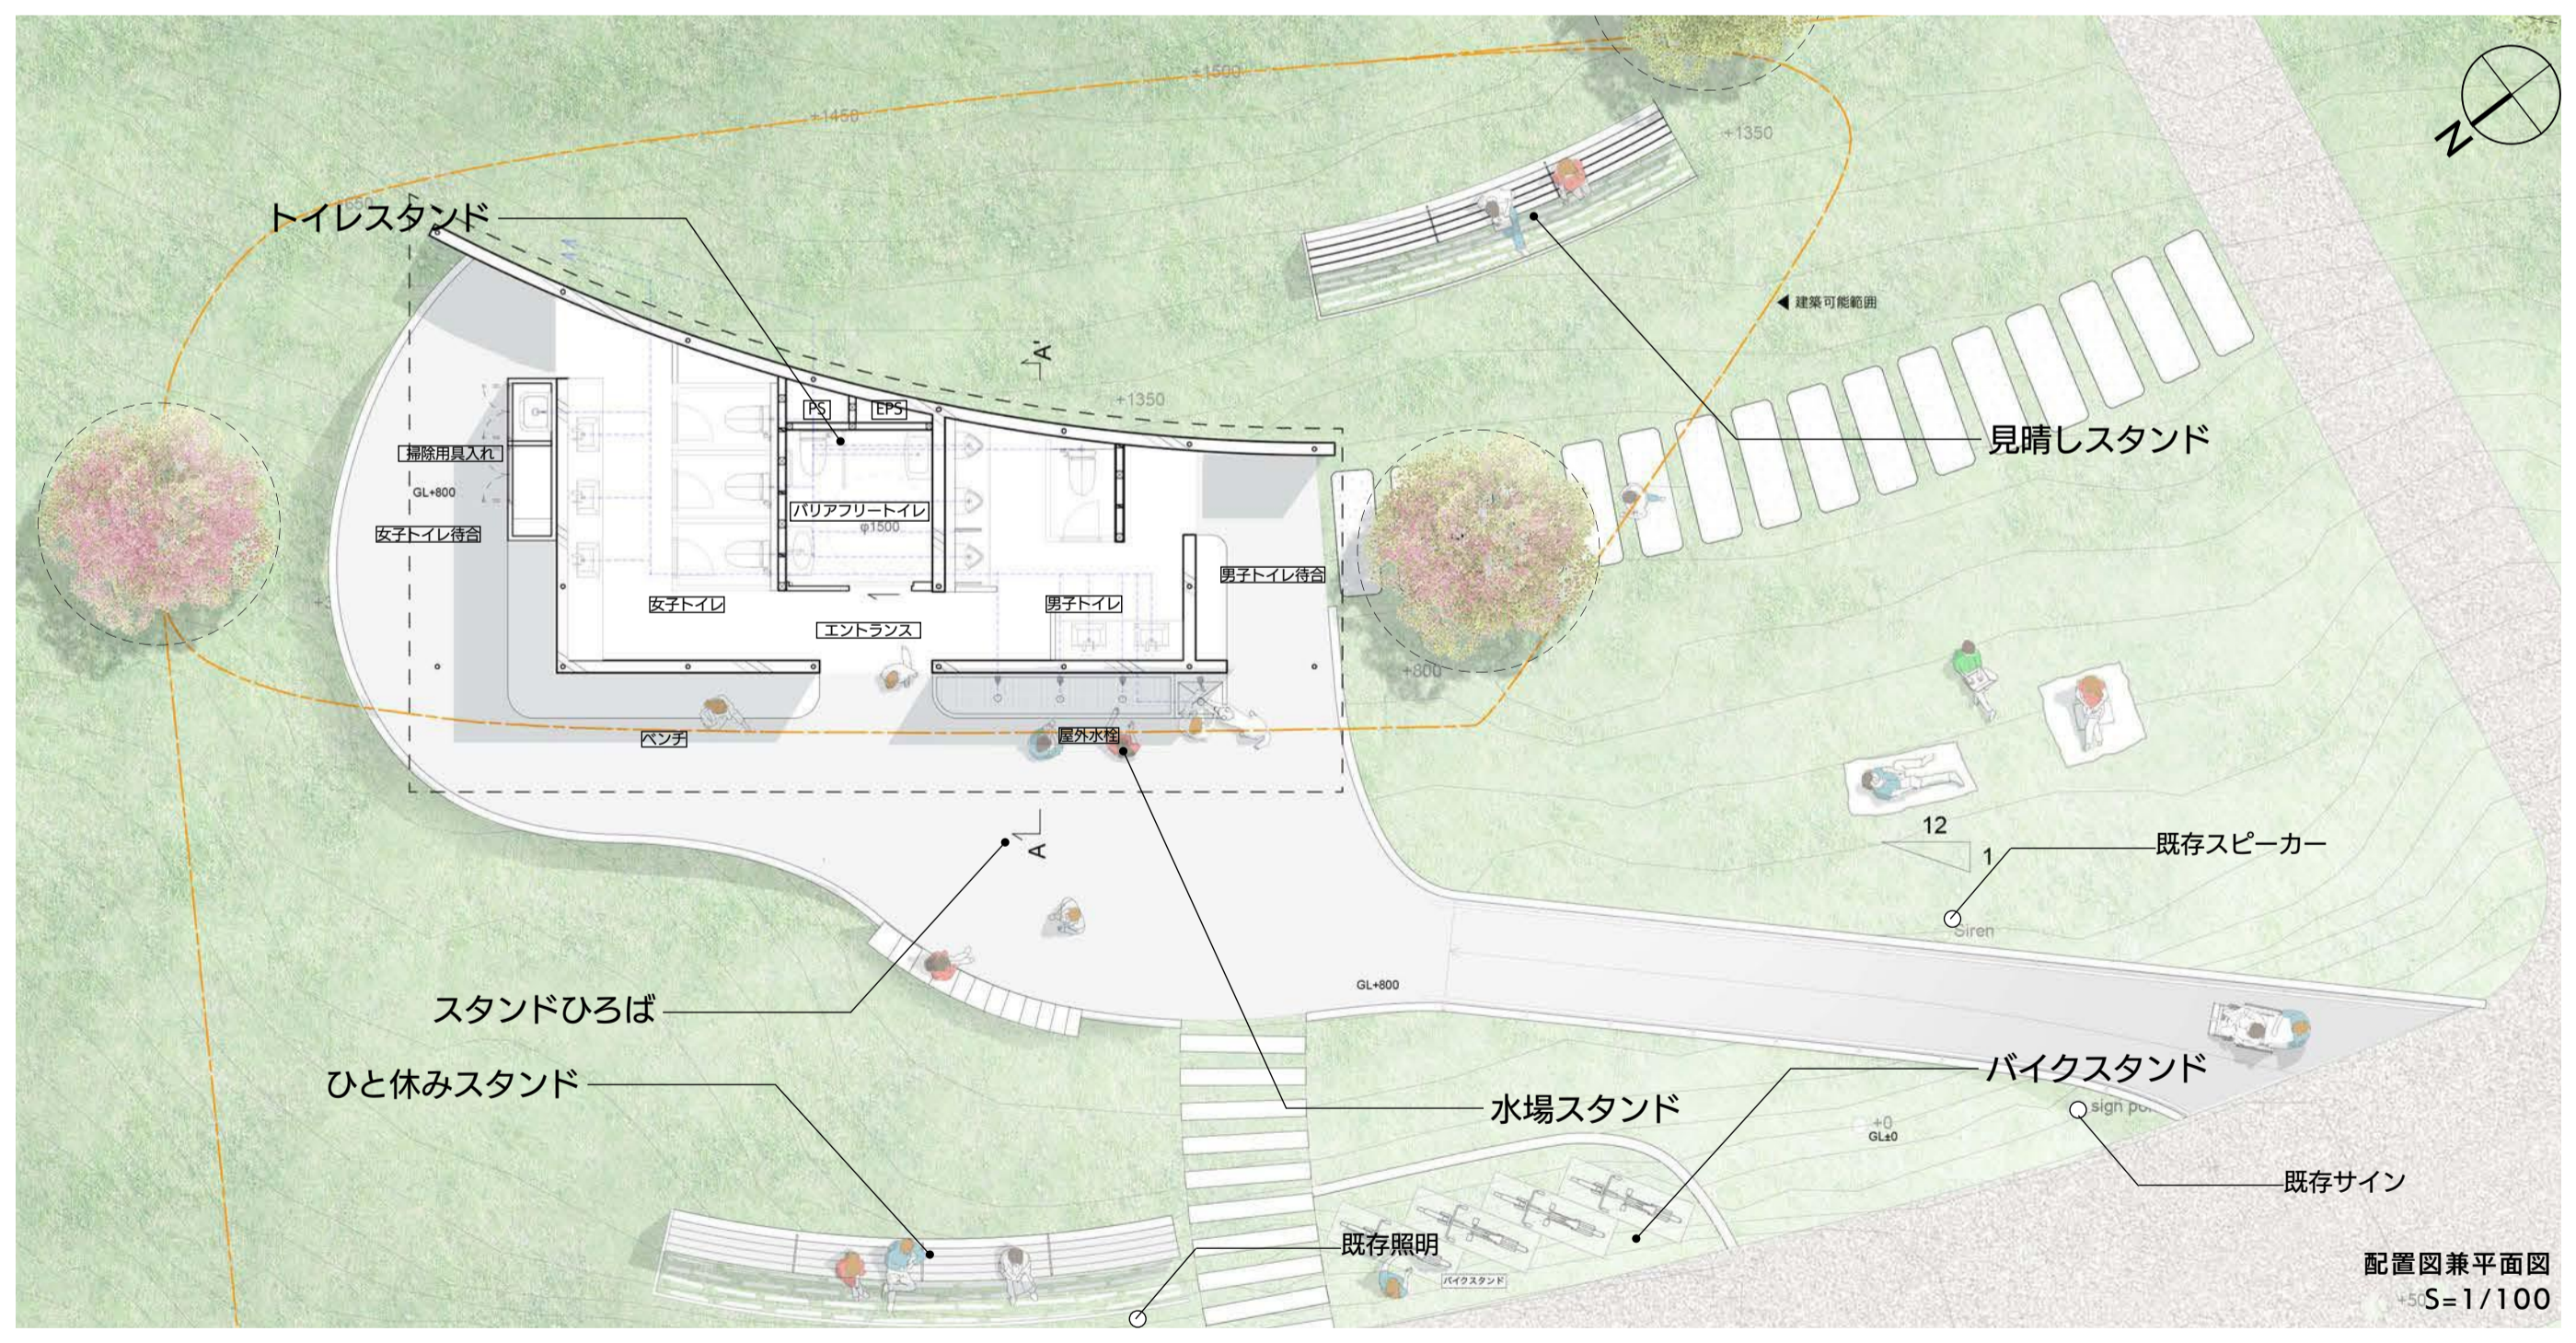

### 馬の博物館側からみる公園と調和するスタンド群



### 夜の公園を照らす照明計画

