


# (記載例)【許可申請書配置図】

※包括同意基準3-3の2の場合

設定 第一種低層住居専用地域  
準防火地域  
建蔽率:60% 容積率:100%

縮尺1:100

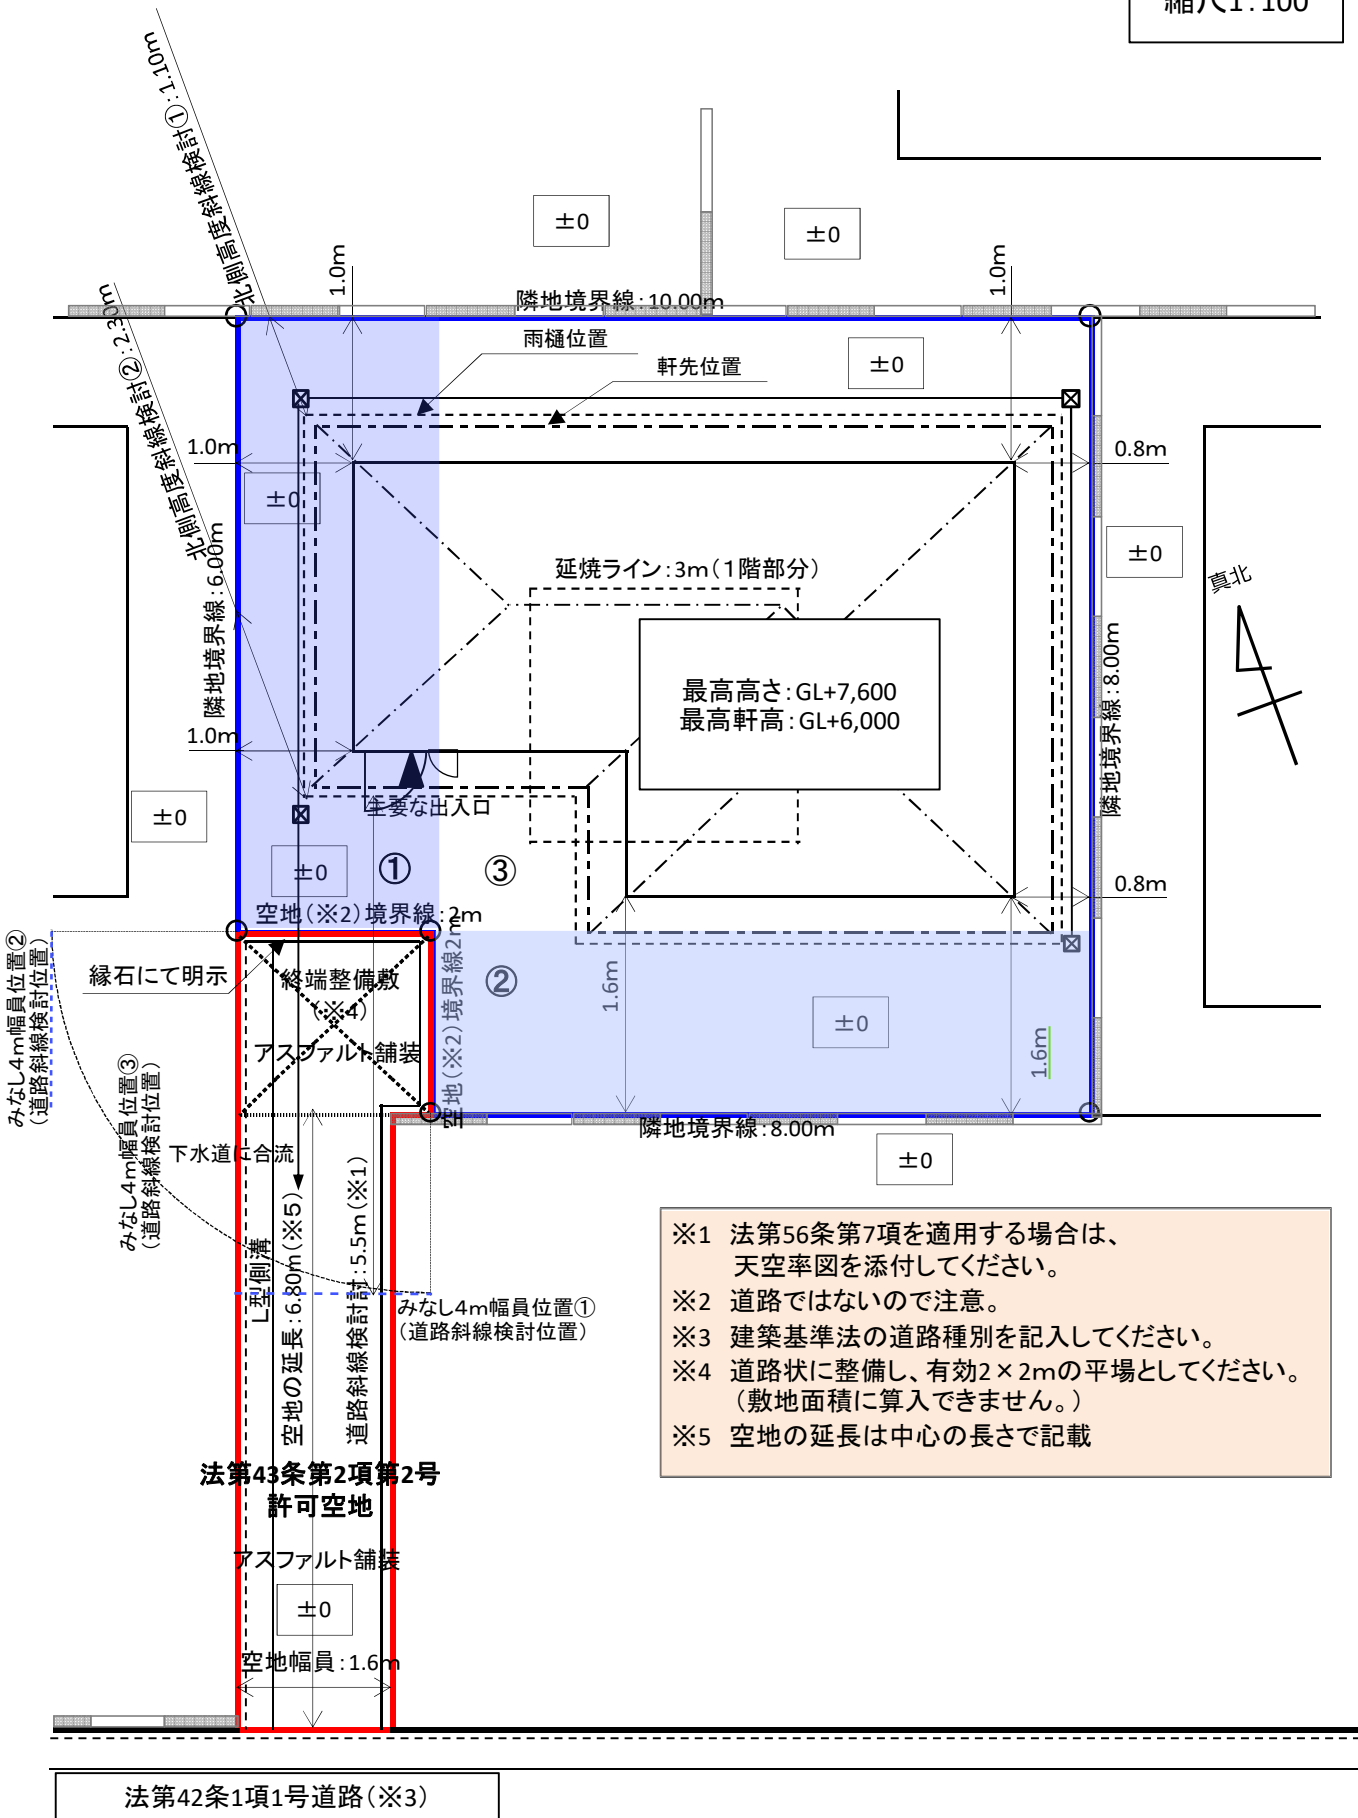

- ※1 法第56条第7項を適用する場合は、天空率図を添付してください。
- ※2 道路ではないので注意。
- ※3 建築基準法の道路種別を記入してください。
- ※4 道路状に整備し、有効2×2mの平地としてください。(敷地面積に算入できません。)
- ※5 空地の延長は中心の長さで記載

法第42条1項1号道路(※3)

法第43条第2項第2号  
許可空地

アスファルト舗装

空地幅員:1.6m

±0

下水道合流

L型側溝

空地の延長:6.80m(※5)

道路斜線検討位置①

みなし4m幅員位置②

±0

±0

<記載事項>

- 縮尺及び方位
- 空地进行を赤、許可敷地进行を青で囲む。
- 許可空地の位置、形状、延長(终端整備敷を除く。)幅員、種別及び舗装仕様の明記
- 终端整備敷の位置、形状及び舗装仕様の明記
- 空地境界線の位置及び明示方法
- 空地に接する部分の長さ
- 申請建築物の主要な出入り口の位置の明記
- 申請建築物と境界との離れ距離の明記
- 敷地周辺の地形及び地物の明示
- 土地の高低(敷地・隣地)の明示
- 延焼ライン、構造(耐火・準耐火・防火)、防火設備の明示
- 雨水排水処理施設の位置及び経路
- 筆界の位置
- 道路斜線・高度斜線チェック位置とその距離を明記の上、検討式を記載し、立面図に斜線を記入