


【本資料の取扱いについて】
本資料は区域区分界を示すものです。
また、本資料は最新の公図の写しではございません。（調査年月日は下記のとおりです。）
地番界で決定している区域区分界の確認以外での使用はできませんので、ご注意ください。

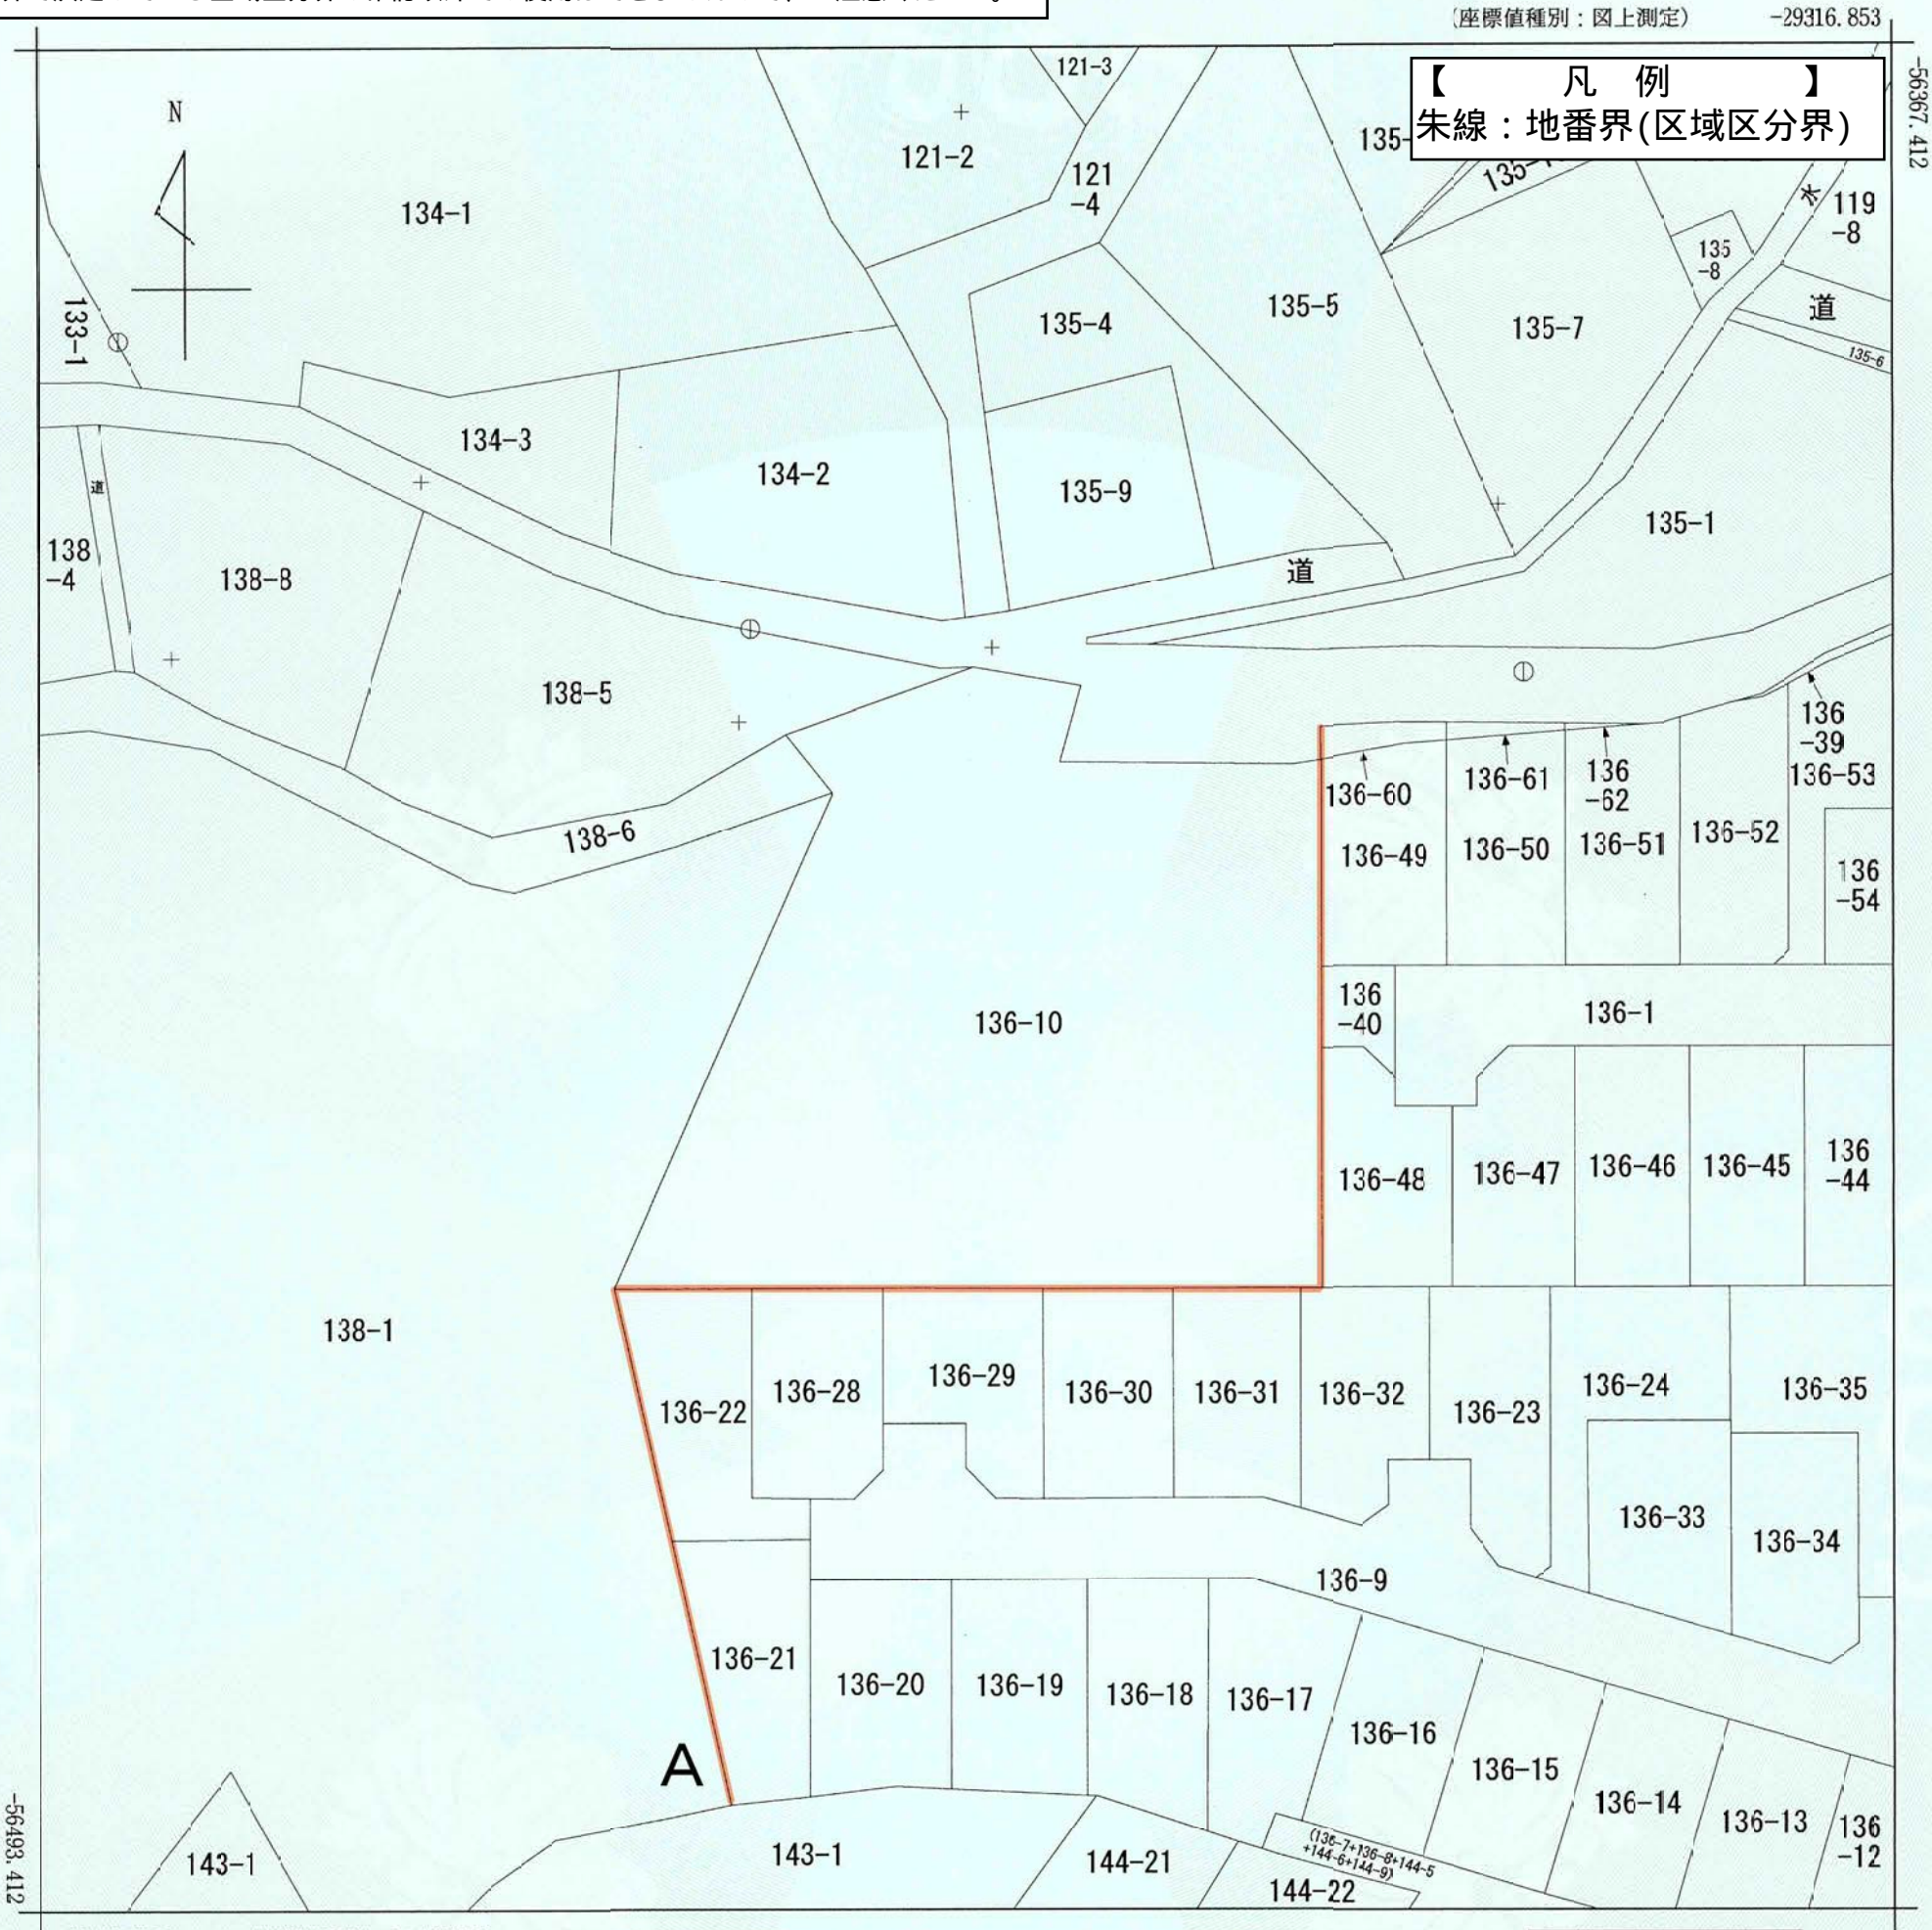

(注) 地図に準ずる図面は、土地の区画を明確にした不動産登記法所定の地図が備え付けられるまでの間、これに代わるものとして備え付けられている図面で、土地の位置及び形状の概略を記載した図面です。
(注) 国土交通省国土地理院が公表した座標補正パラメータ(touhokutaiheiyouoki2011.par)による修正がされています。

地番区域見出
川井本町

請求部	所在	横浜市旭区川井本町				地番	136番10			
出力縮尺	1/500	精度区分	甲三	座標系番号又は記号	IX	分類	地図に準ずる図面		種類	地籍図
作成年月日	昭和41年12月				備付年月日(原図)			補記事項		

これは地区に準ずる図面に記録されている内容を証明した書面である。
(横浜地方法務局旭出張所管轄)

調査年月日 令和5年12月8日
横浜地方法務局

請求番号：15-3
(1/1)

登記官

湯峯奈々子



令和7年5月23日変更告示	
横浜市	
都市計画の種類及び名称	横浜国際港都建設計画 区域区分の変更
名称	公図の写し
縮尺	S=1:500
番号	16の1(1/2)
作成年月日	年 月 日

【本資料の取扱いについて】
本資料は区域区分界を示すものです。
また、本資料は最新の公図の写しではございません。（調査年月日は下記のとおりです。）
地番界で決定している区域区分界の確認以外での使用はできませんので、ご注意ください。



(注) 地図に準ずる図面は、土地の区画を明確にした不動産登記法所定の地図が備え付けられるまでの間、これに代わるものとして備え付けられている図面で、土地の位置及び形状の概略を記載した図面です。
(注) 国土交通省国土地理院が公表した座標補正パラメータ(touhokutaiheiyouoki2011.par)による修正がされています。

地番区域見出

川井本町

請求部	所在	横浜市旭区川井本町				地番	143番1		
出力縮尺	1/500	精度区分	甲三	座標系番号又は記号	IX	分類	地図に準ずる図面	種類	地籍図
作成年月日	昭和41年12月				備付年月日(原図)			補記事項	
令和7年5月23日変更告示									
横浜市									
都市計画の種類及び名称				横浜国際港都建設計画 区域区分の変更					
名称				公図の写し					
縮尺				S=1:500					
番号				16の1(2/2)					
作成年月日				年 月 日					


これは地図に準ずる図面に記録されている内容を証明した書面である。
(横浜地方法務局旭出張所管轄)
調査年月日 令和5年12月8日
横浜地方法務局

請求番号：20-2
(1/1)


登記官 湯峯奈々子

横浜地方法務局 旭出張所 印

【本資料の取扱いについて】
本資料は区域区分界を示すものです。
また、本資料は最新の公図の写しではございません。（調査年月日は下記のとおりです。）
地番界で決定している区域区分界の確認以外での使用はできませんので、ご注意ください。

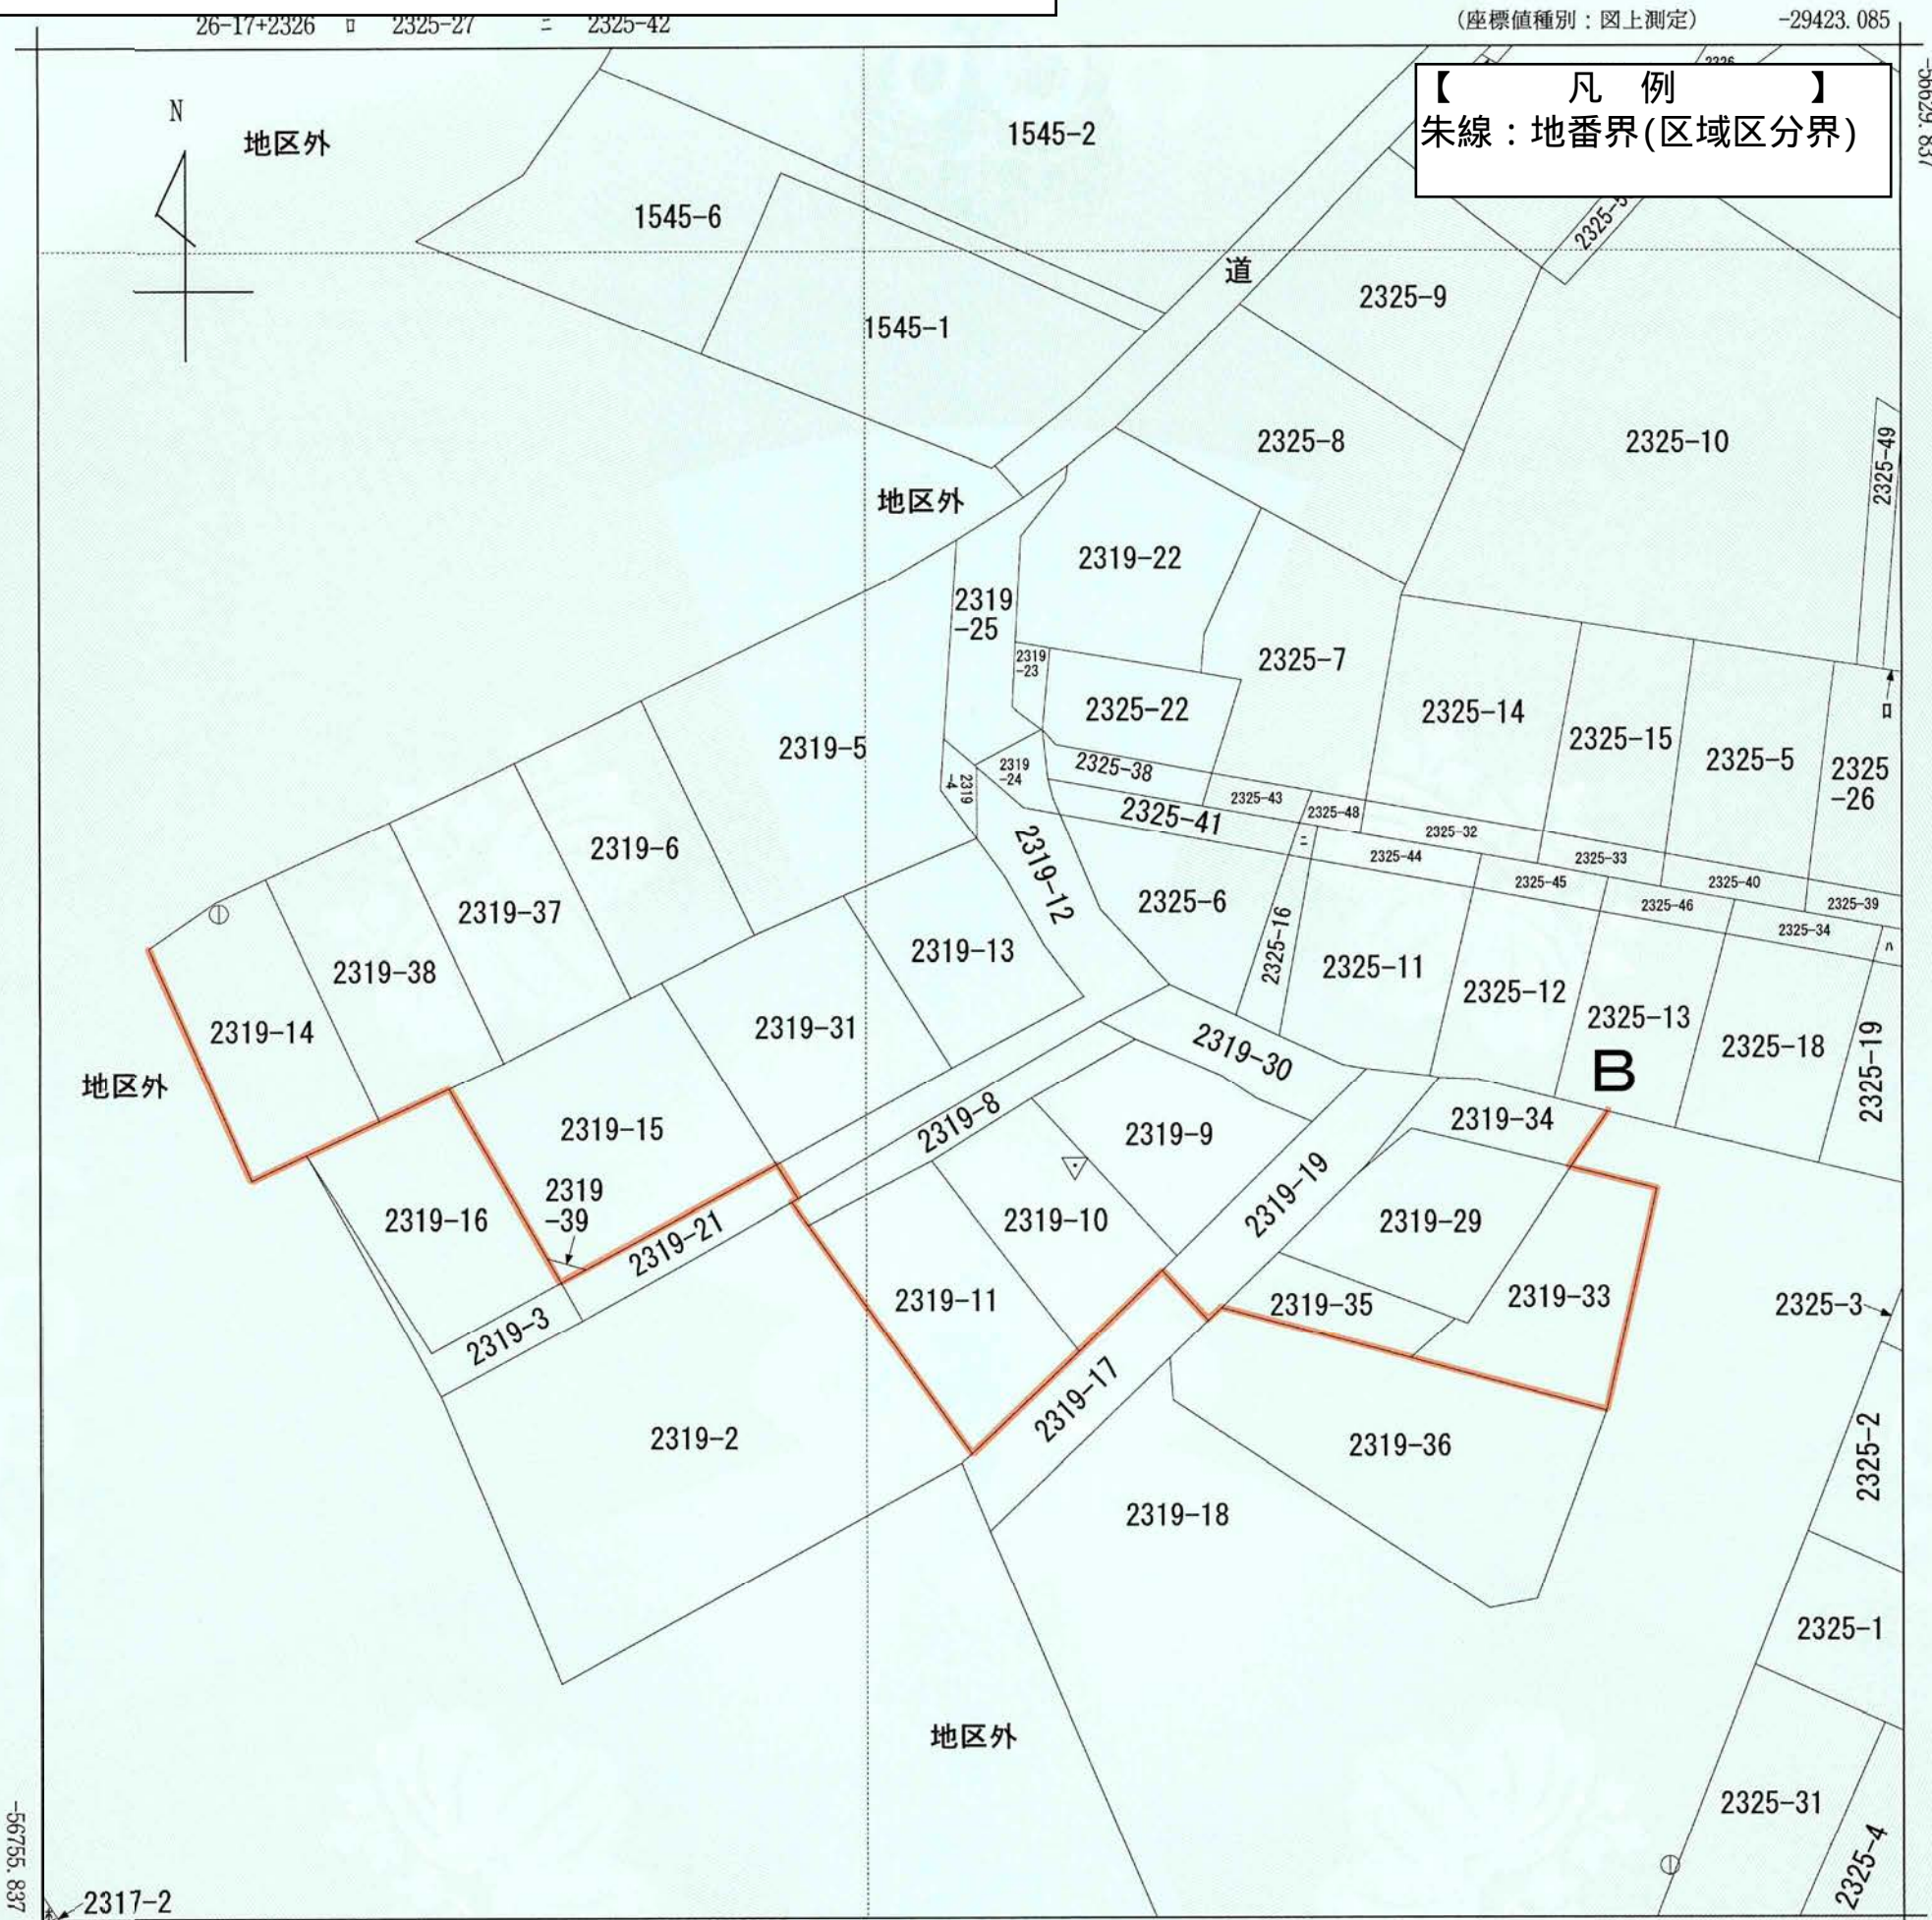


(注) 地図に準ずる図面は、土地の区画を明確にした不動産登記法所定の地図が備え付けられるまでの間、これに代わるものとして備え付けられている図面で、土地の位置及び形状の概略を記載した図面です。
(注) 国土交通省国土地理院が公表した座標補正パラメータ(touhokutaiheiyuoki2011.par)による修正がされています。

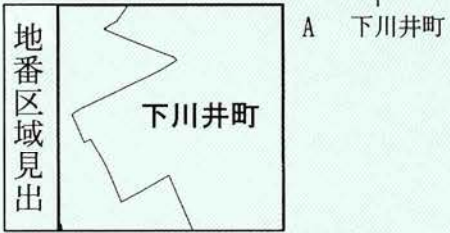

請求部	所在	横浜市旭区下川井町				地番	2319番12			
出力縮尺	1/500	精度区分	甲三	座標系番号又は記号	IX	分類	地図に準ずる図面		種類	地籍図
作成年月日	昭和41年12月				備付年月日(原図)			補記事項		
令和7年5月23日変更告示										
横浜市										
都市計画の種類及び名称				横浜国際港都建設計画 区域区分の変更						
名称				公図の写し						
縮尺				S=1:500						
番号				16の2(1/2)						
作成年月日				年 月 日						

これは地図に準ずる図面に記録されている内容を証明した書面である。
(横浜地方法務局旭出張所管轄)
調査年月日 令和5年12月8日
横浜地方法務局
請求番号：28-3
(1/1)
登記官
湯峯奈々子

(座標値種別：図上測定) -29390.012

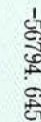

(注) 国土交通省国土地理院が公表した座標補正パラメータ(touhokutaiheiyouki2011.par)による修正がされています。

令和7年5月23日変更告示


調査年月日 令和5年12月8日

湯峯奈々子



都 市 計 画 の 種 類 及 び 名 称	横浜国際港都建設計画 区域区分の変更
名 称	公図の写し
縮 尺	S=1:500
番 号	1 6 の 2 (2 / 2)
作 成 年 月 日	年 月 日

【本資料の取扱いについて】
本資料は区域区分界を示すものです。
また、本資料は最新の公図の写しではございません。（調査年月日は下記のとおりです。）
地番界で決定している区域区分界の確認以外での使用はできませんので、ご注意ください。

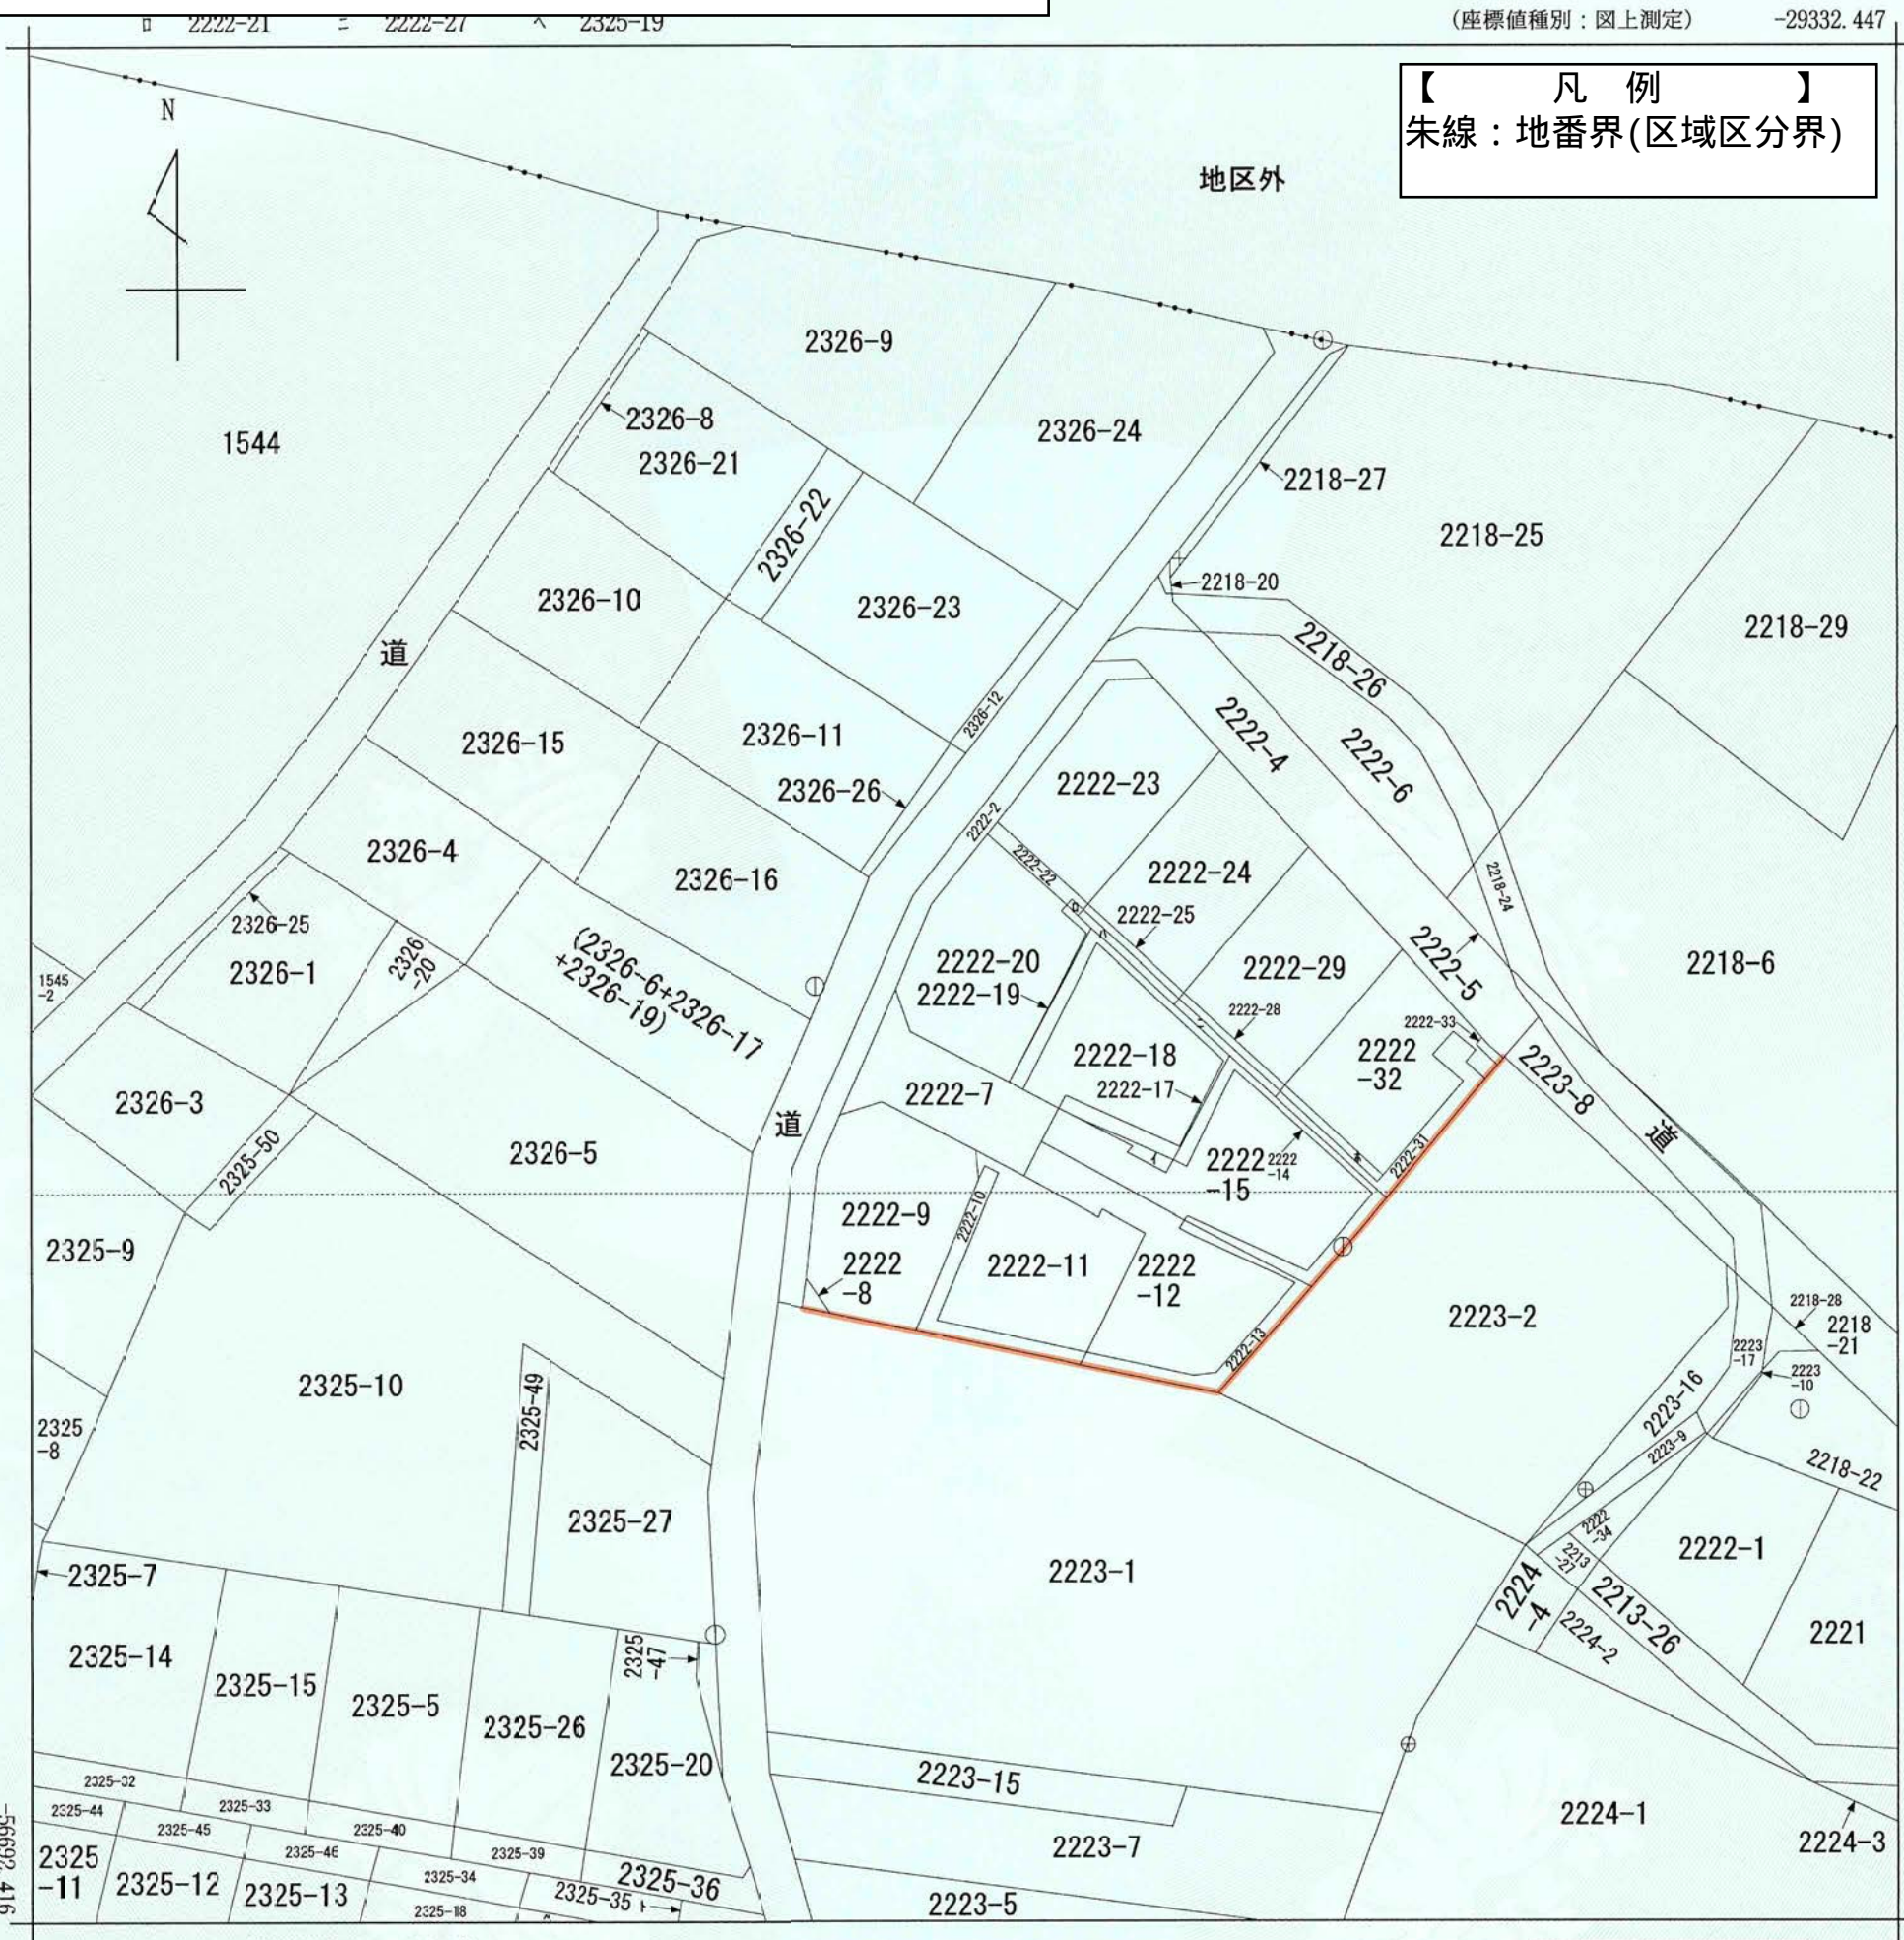

(注) 地図に準ずる図面は、土地の区画を明確にした不動産登記法所定の地図が備え付けられるまでの間、これに代わるものとして備え付けられている図面で、土地の位置及び形状の概略を記載した図面です。
(注) 国土交通省国土地理院が公表した座標補正パラメータ(touhokutaiheiyouoki2011.par)による修正がされています。



請 求 部 分	所 在		横浜市旭区下川井町				地 番	2222番2		
出 力 縮 尺	1/500	精 度 区 分	甲三	座 標 系 番 号 又 は 記 号	Ⅸ	分 類	地図に準ずる図面		種 類	地籍図
作 成 年 月 日	昭和41年12月				備 付 年 月 日 (原図)			補 記 事 項	令 和 7 年 5 月 23 日 変 更 告 示	
									構 近 市	

これは地図に準ずる図面に記録されている内容を証明した書面である。
(横浜地方法務局旭出張所管轄)

調査年月日 令和5年12月8日
横浜地方法務局

請求番号：28-1
(1/1)
登記官 湯峯奈々子



令和7年5月23日変更告示	
横浜市	
都市計画の種類及び名称	横浜国際港都建設計画 区域区分の変更
名称	公図の写し
縮尺	S=1:500
番号	16の3
作成年月日	年 月 日

請 求 部 分	所 在					横 浜 市 旭 区 下 川 井 町		地 番	2217番1			
出 力 尺 寸	1/500		精 度 区 分	甲 三	座 標 系 番 号 又 は 記 号	IX		分 類	地 図 に 準 ず る 図 面		種 類	地 籍 図
作 成 年 月 日	昭和41年12月					備 付 年 月 日 (原 図)			補 記 事 項			
令 和 7 年 5 月 23 日 変 更 告 示												
横 浜 市												
都 市 計 画 の 種 類 及 び 名 称						横 浜 国 際 港 都 建 設 計 画 区 域 区 分 の 変 更						
名 称						公 図 の 写 し						
縮 尺						S=1:500						
番 号						1 6 の 4						
作 成 年 月 日						年 月 日						

これは地図に準ずる図面に記録されている内容を証明した書面である。
(横浜地方法務局旭出張所管轄)

調査年月日 令和5年12月8日
横浜地方法務局

請求番号：24-3
(1/1)

登記官 湯峯奈々子

