


【本資料の取扱いについて】
本資料は区域区分界を示すものです。
また、本資料は最新の公図の写しではありません。（調査年月日は下記のとおりです。）
地番界で決定している区域区分界の確認以外での使用はできませんので、ご注意ください。

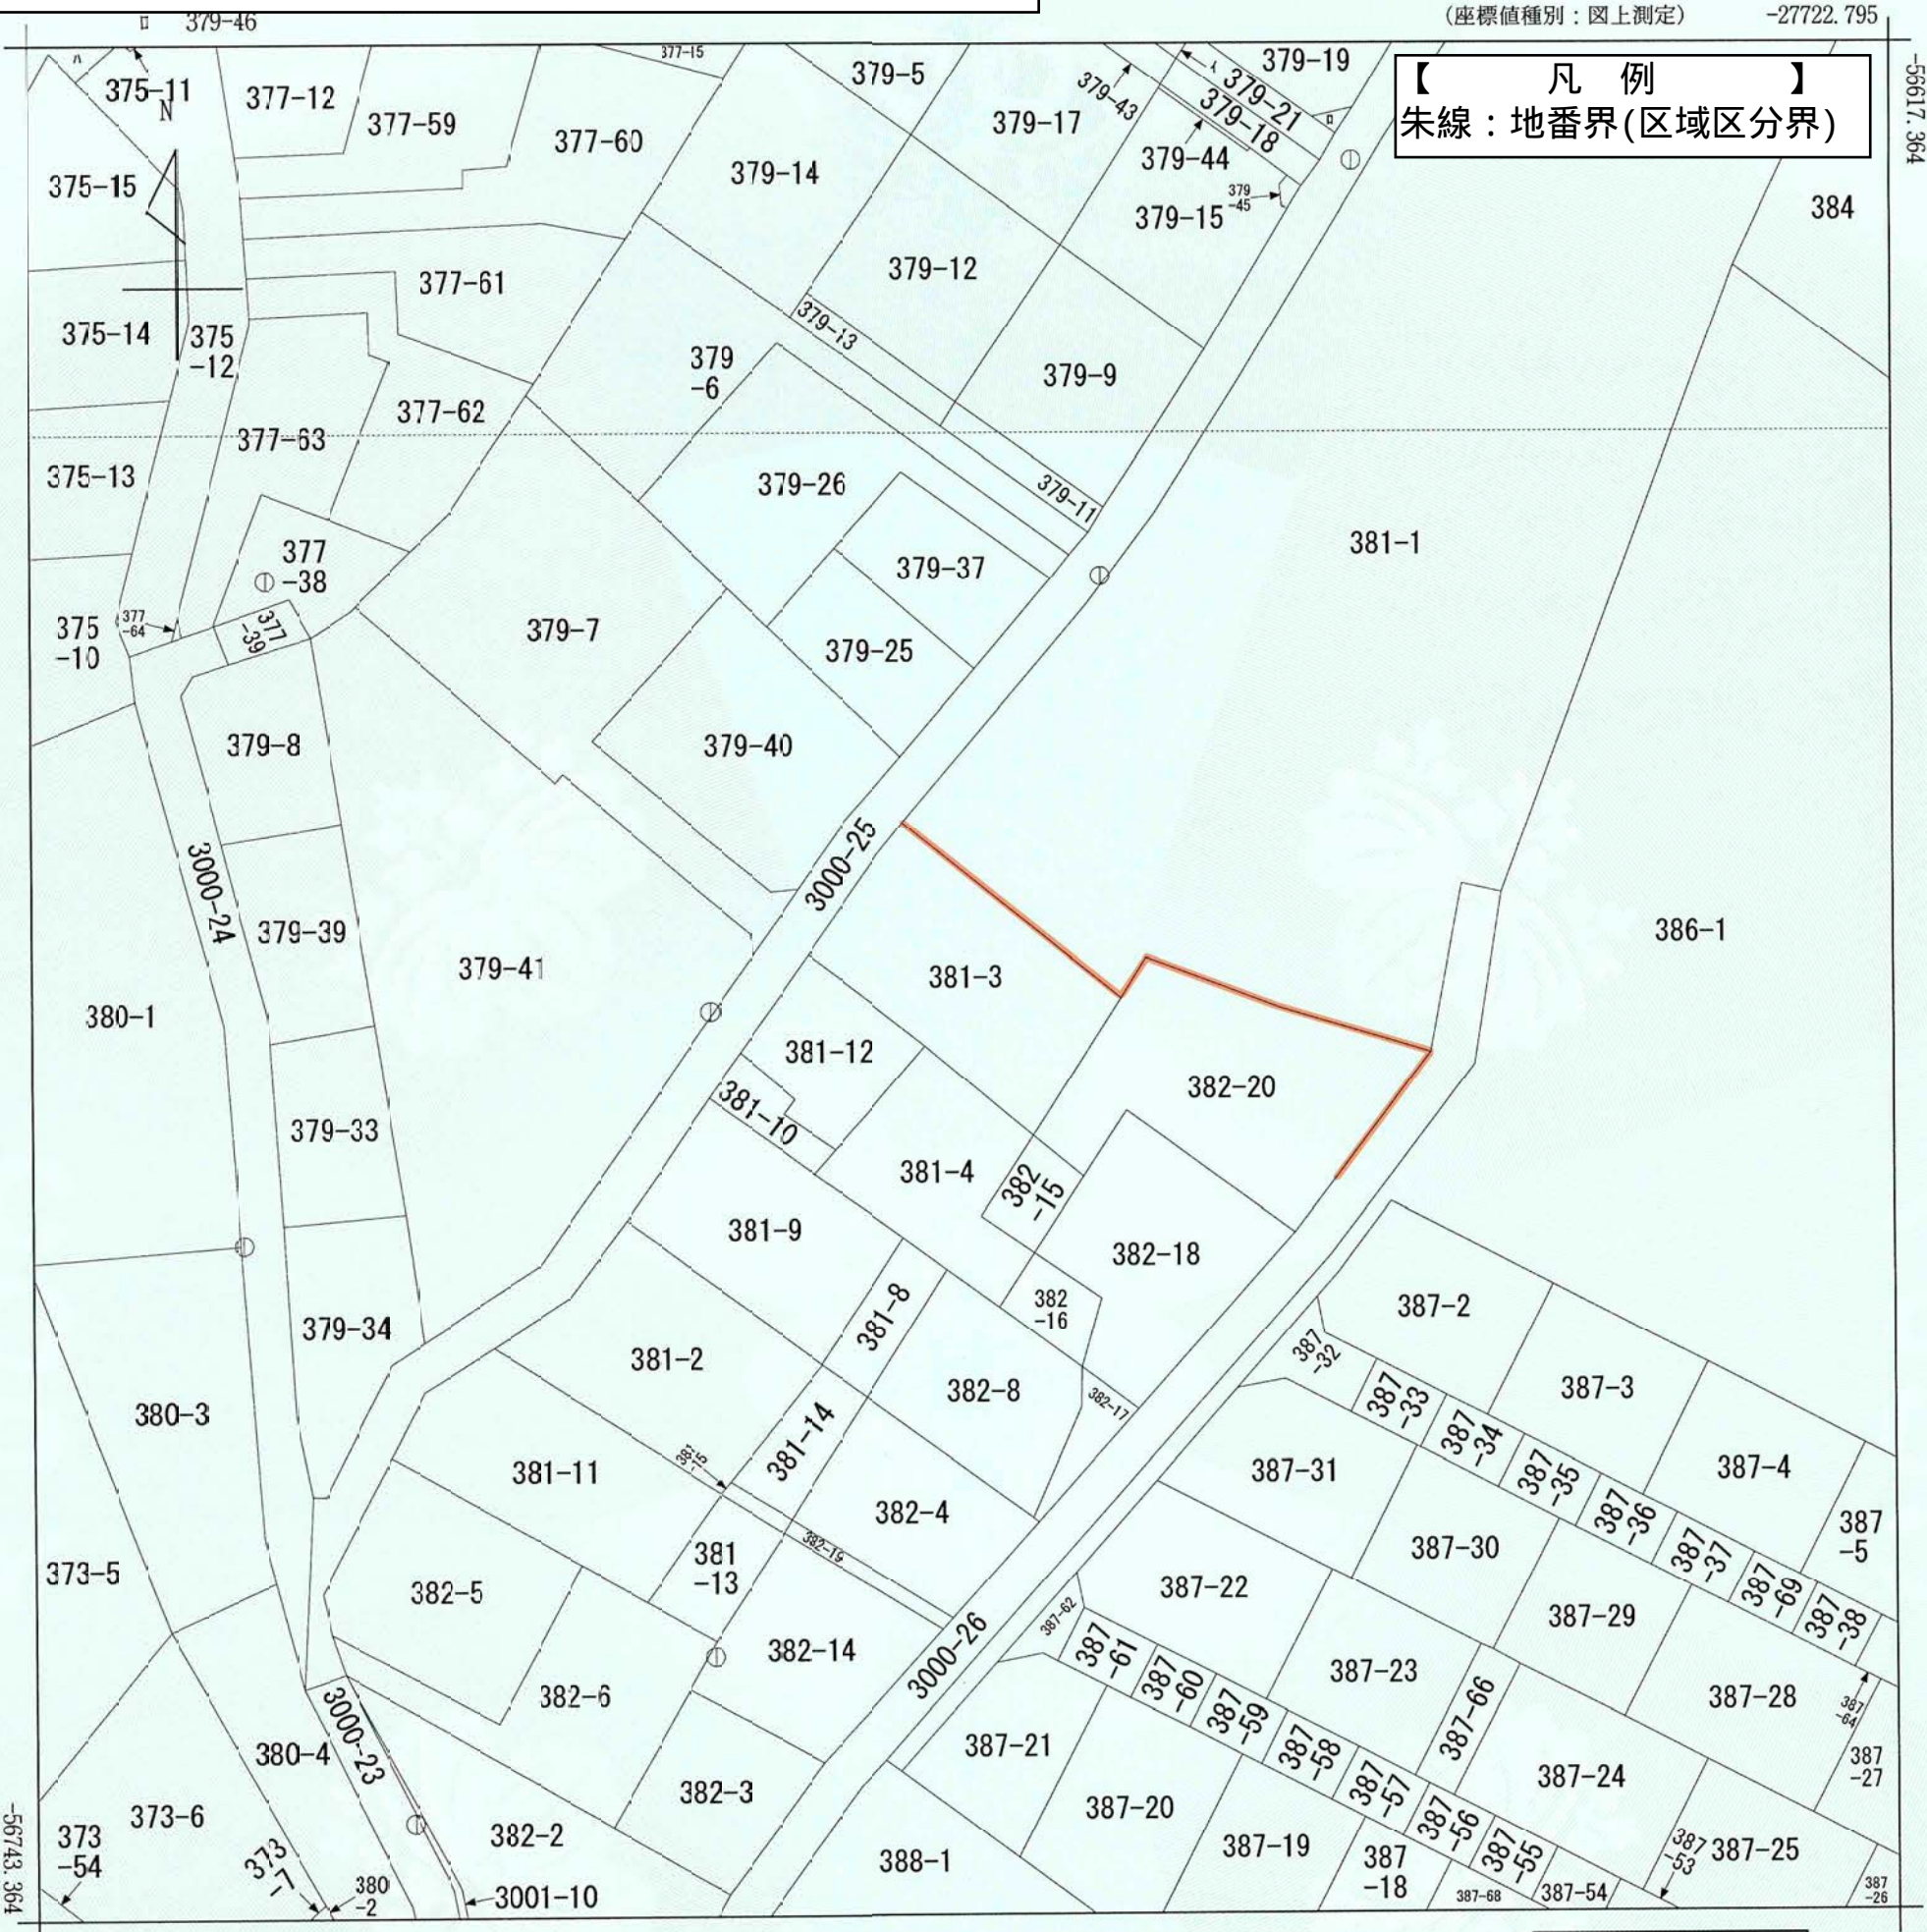

(座標値種別：図上測定)
(注) 地図に準ずる図面は、土地の区画を明確にした不動産登記法所定の地図が備え付けられるまでの間、これに代わるものとして備え付けられている図面で、土地の位置及び形状の概略を記載した図面です。
(注) 国土交通省国土地理院が公表した座標補正パラメータ (touhokutaiheiyouoki2011.par) による修正がされています。

地番区域見出
今宿西町

請求部	所在	横浜市旭区今宿西町				地番	381番3					
出力縮尺	1/500	精度区分	甲三	座標系番号又は記号	IX	分類	地図に準ずる図面		種類	地籍図		
作成年月日	昭和45年3月				備付年月日(原図)	平成18年12月11日		補記事項	令和7年5月23日変更告示			
これは地図に準ずる図面に記録されている内容を証明した書面である。 (横浜地方法務局旭出張所管轄) 調査年月日 令和5年12月8日 横浜地方法務局 登記官 湯峯奈々子									横浜市			
									都市計画の種類及び名称		横浜国際港都建設計画 区域区分の変更	
									名称		公図の写し	
									縮尺		S=1:500	
									番号		18の1	
請求番号：38-5 (1/1)									作成年月日 年 月 日			