


令和 7 年 5 月 23 日 変 更 告 示	
横 浜 市	
都 市 計 画 の 種 類 及 び 名 称	横浜国際港都建設計画 区域区分の変更
名 称	公図の写し
縮 尺	S=1:500
番 号	2 0 の 1
作 成 年 月 日	年 月 日

【本資料の取扱いについて】
本資料は区域区分界を示すものです。
また、本資料は最新の公図の写しではございません。（調査年月日は下記のとおりです。）
地番界で決定している区域区分界の確認以外での使用はできませんので、ご注意ください。

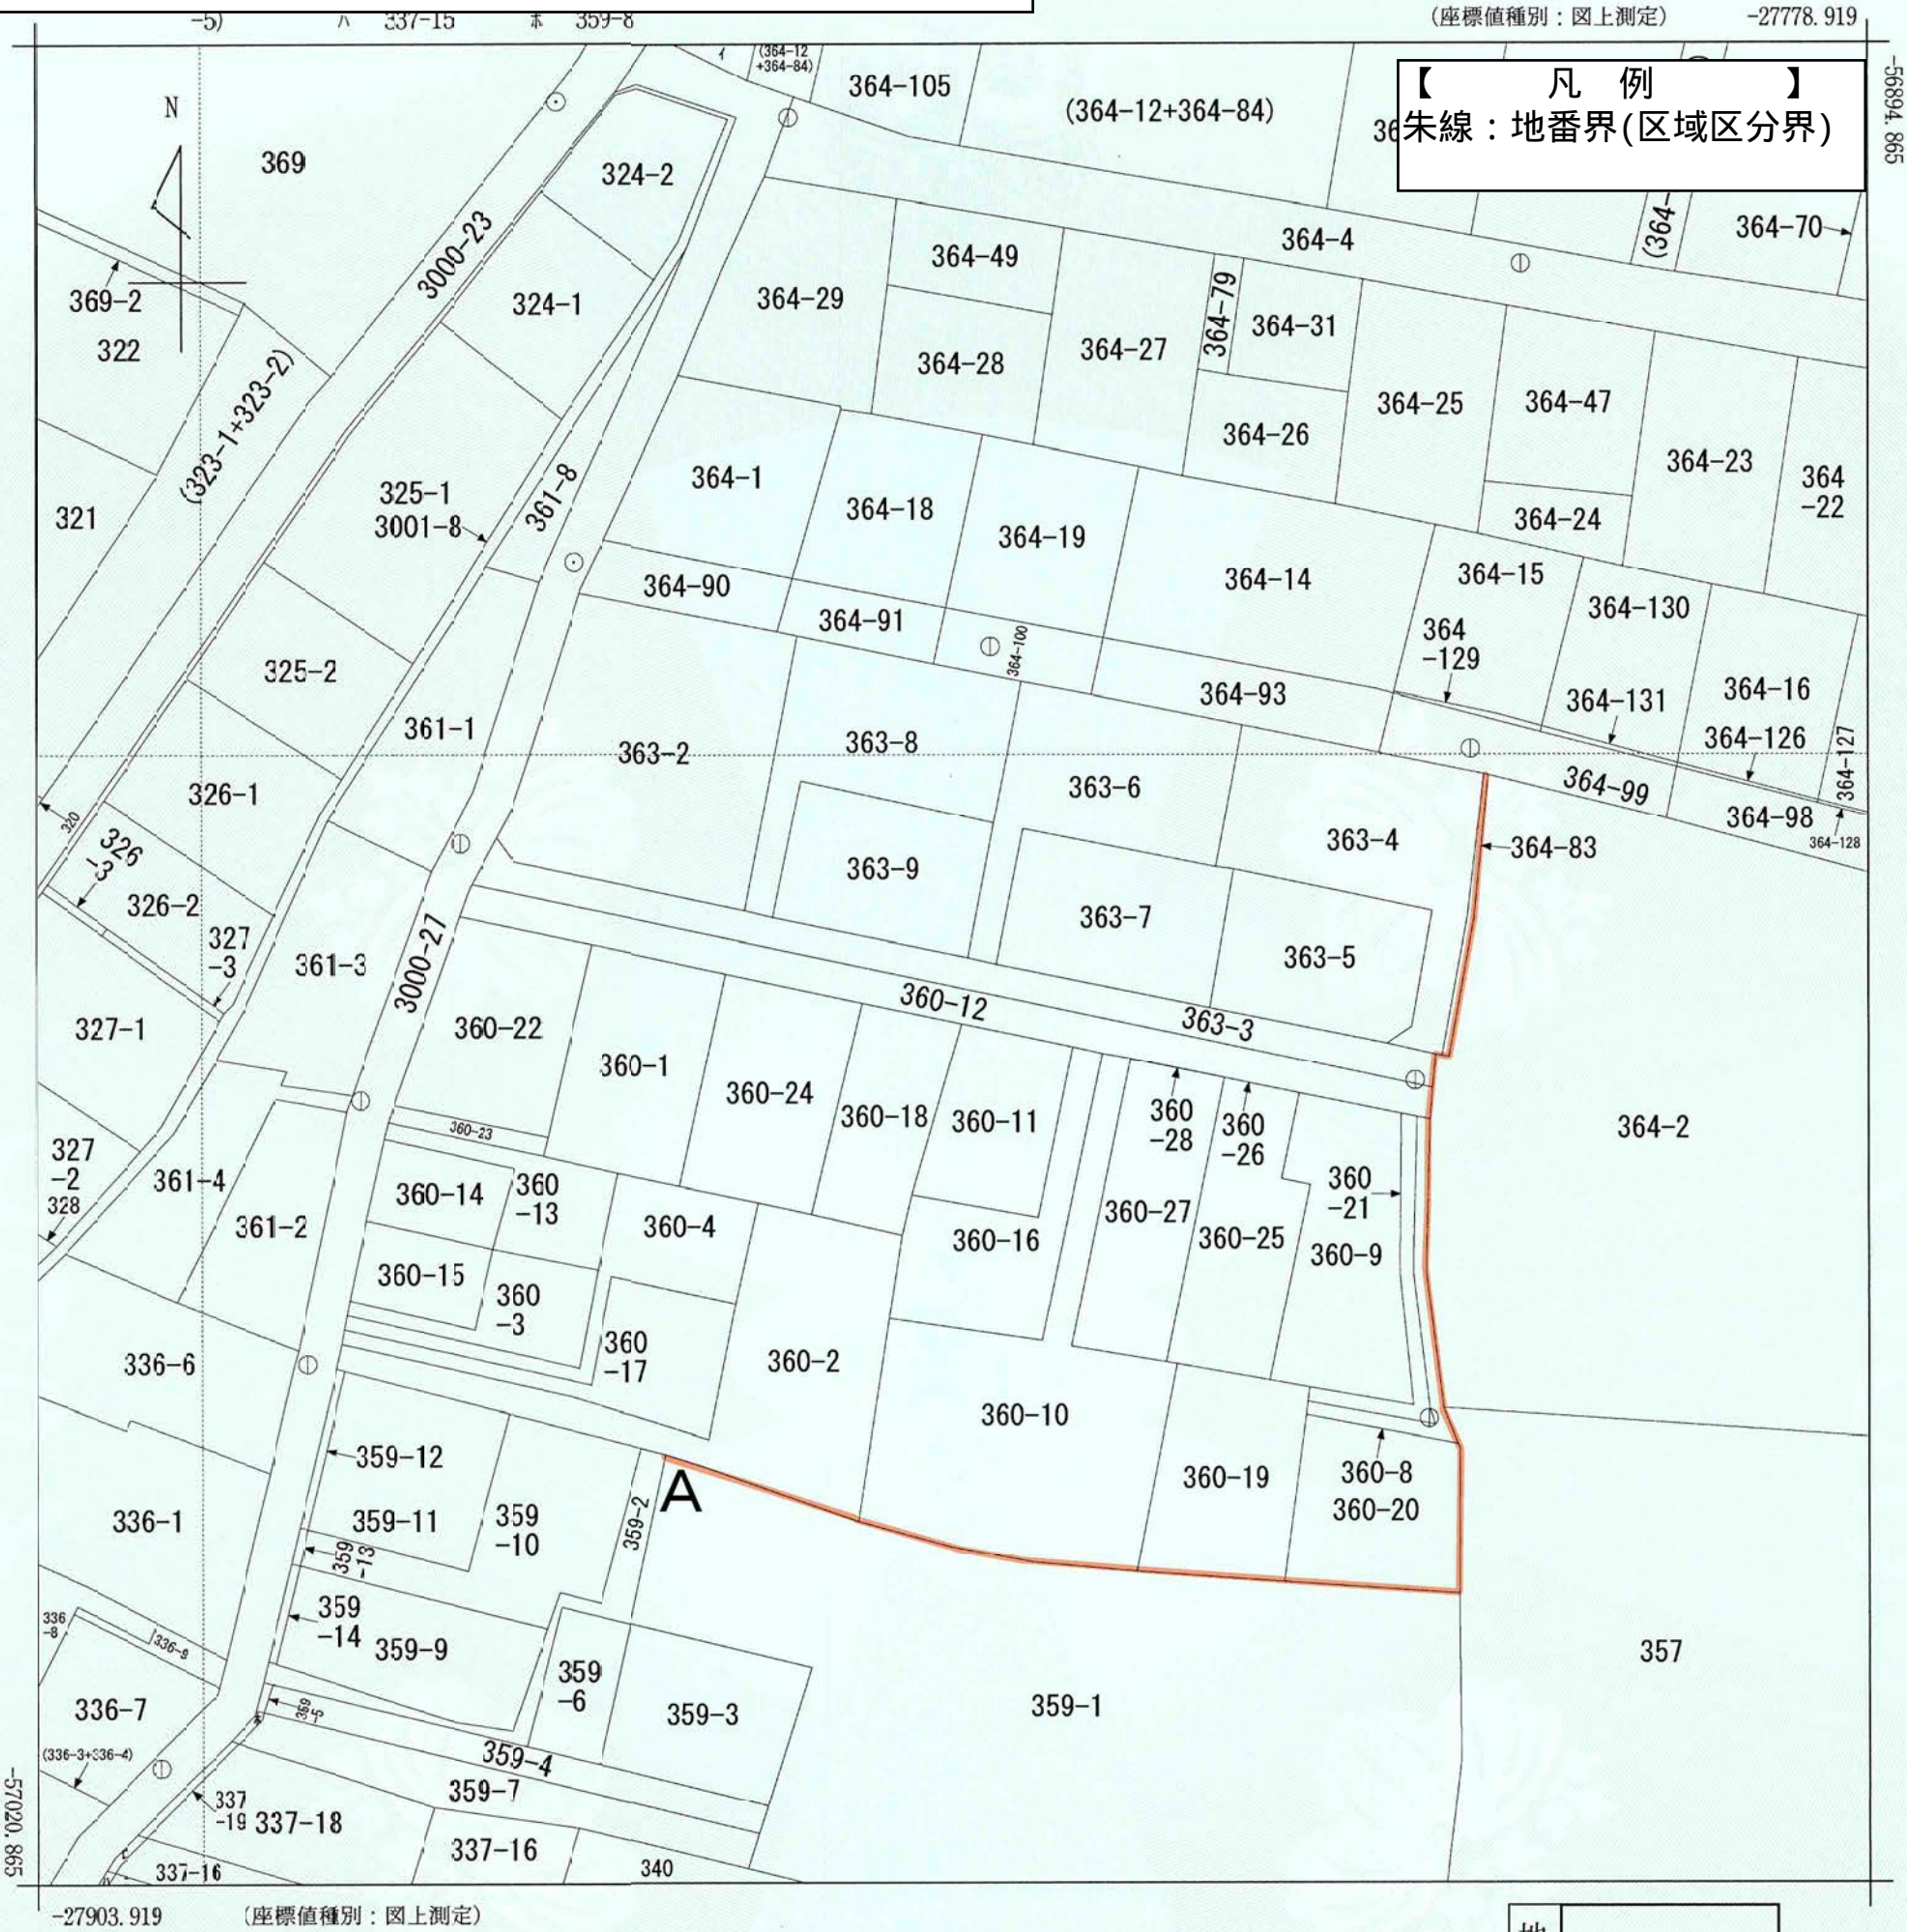

(注) 地図に準ずる図面は、土地の区画を明確にした不動産登記法所定の地図が備え付けられるまでの間、これに代わるものとして備え付けられている図面で、土地の位置及び形状の概略を記載した図面です。
(注) 国土交通省国土地理院が公表した座標補正パラメータ(touhokutaiheiyouoki2011.par)による修正がされています。

地番区域見出
今宿西町

請 求 部 分	所 在	横浜市旭区今宿西町					地 番	363番3		
出 力 縮 尺	1/500	精 度 区 分	甲三	座 標 系 番 号 又 は 記 号	Ⅸ	分 類	地図に準ずる図面		種 類	地籍図
作 成 年 月 日	昭和45年3月				備 付 年 月 日 (原図)	平成18年12月11日		補 記 事 項	令和 7 年 5 月 23 日 変 更 告 示	
									横 浜 市	

これは地図に準ずる図面に記録されている内容を証明した書面である。
(横浜地方法務局旭出張所管轄)

調査年月日 令和5年12月11日
横浜地方法務局

請求番号：19-1
(1/1)

登記官

湯峯奈々子



都市計画の種類及び名称	横浜国際港都建設計画 区域区分の変更
名称	公図の写し
縮尺	S=1:500
番号	20の2(1/2)
作成年月日	年 月 日

【本資料の取扱いについて】
本資料は区域区分界を示すものです。
また、本資料は最新の公図の写しではございません。（調査年月日は下記のとおりです。）
地番界で決定している区域区分界の確認以外での使用はできませんので、ご注意ください。


-3)

(座標値種別：図上測定)

-27823.018

【凡 例】
朱線：地番界(区域区分界)

-56968.064

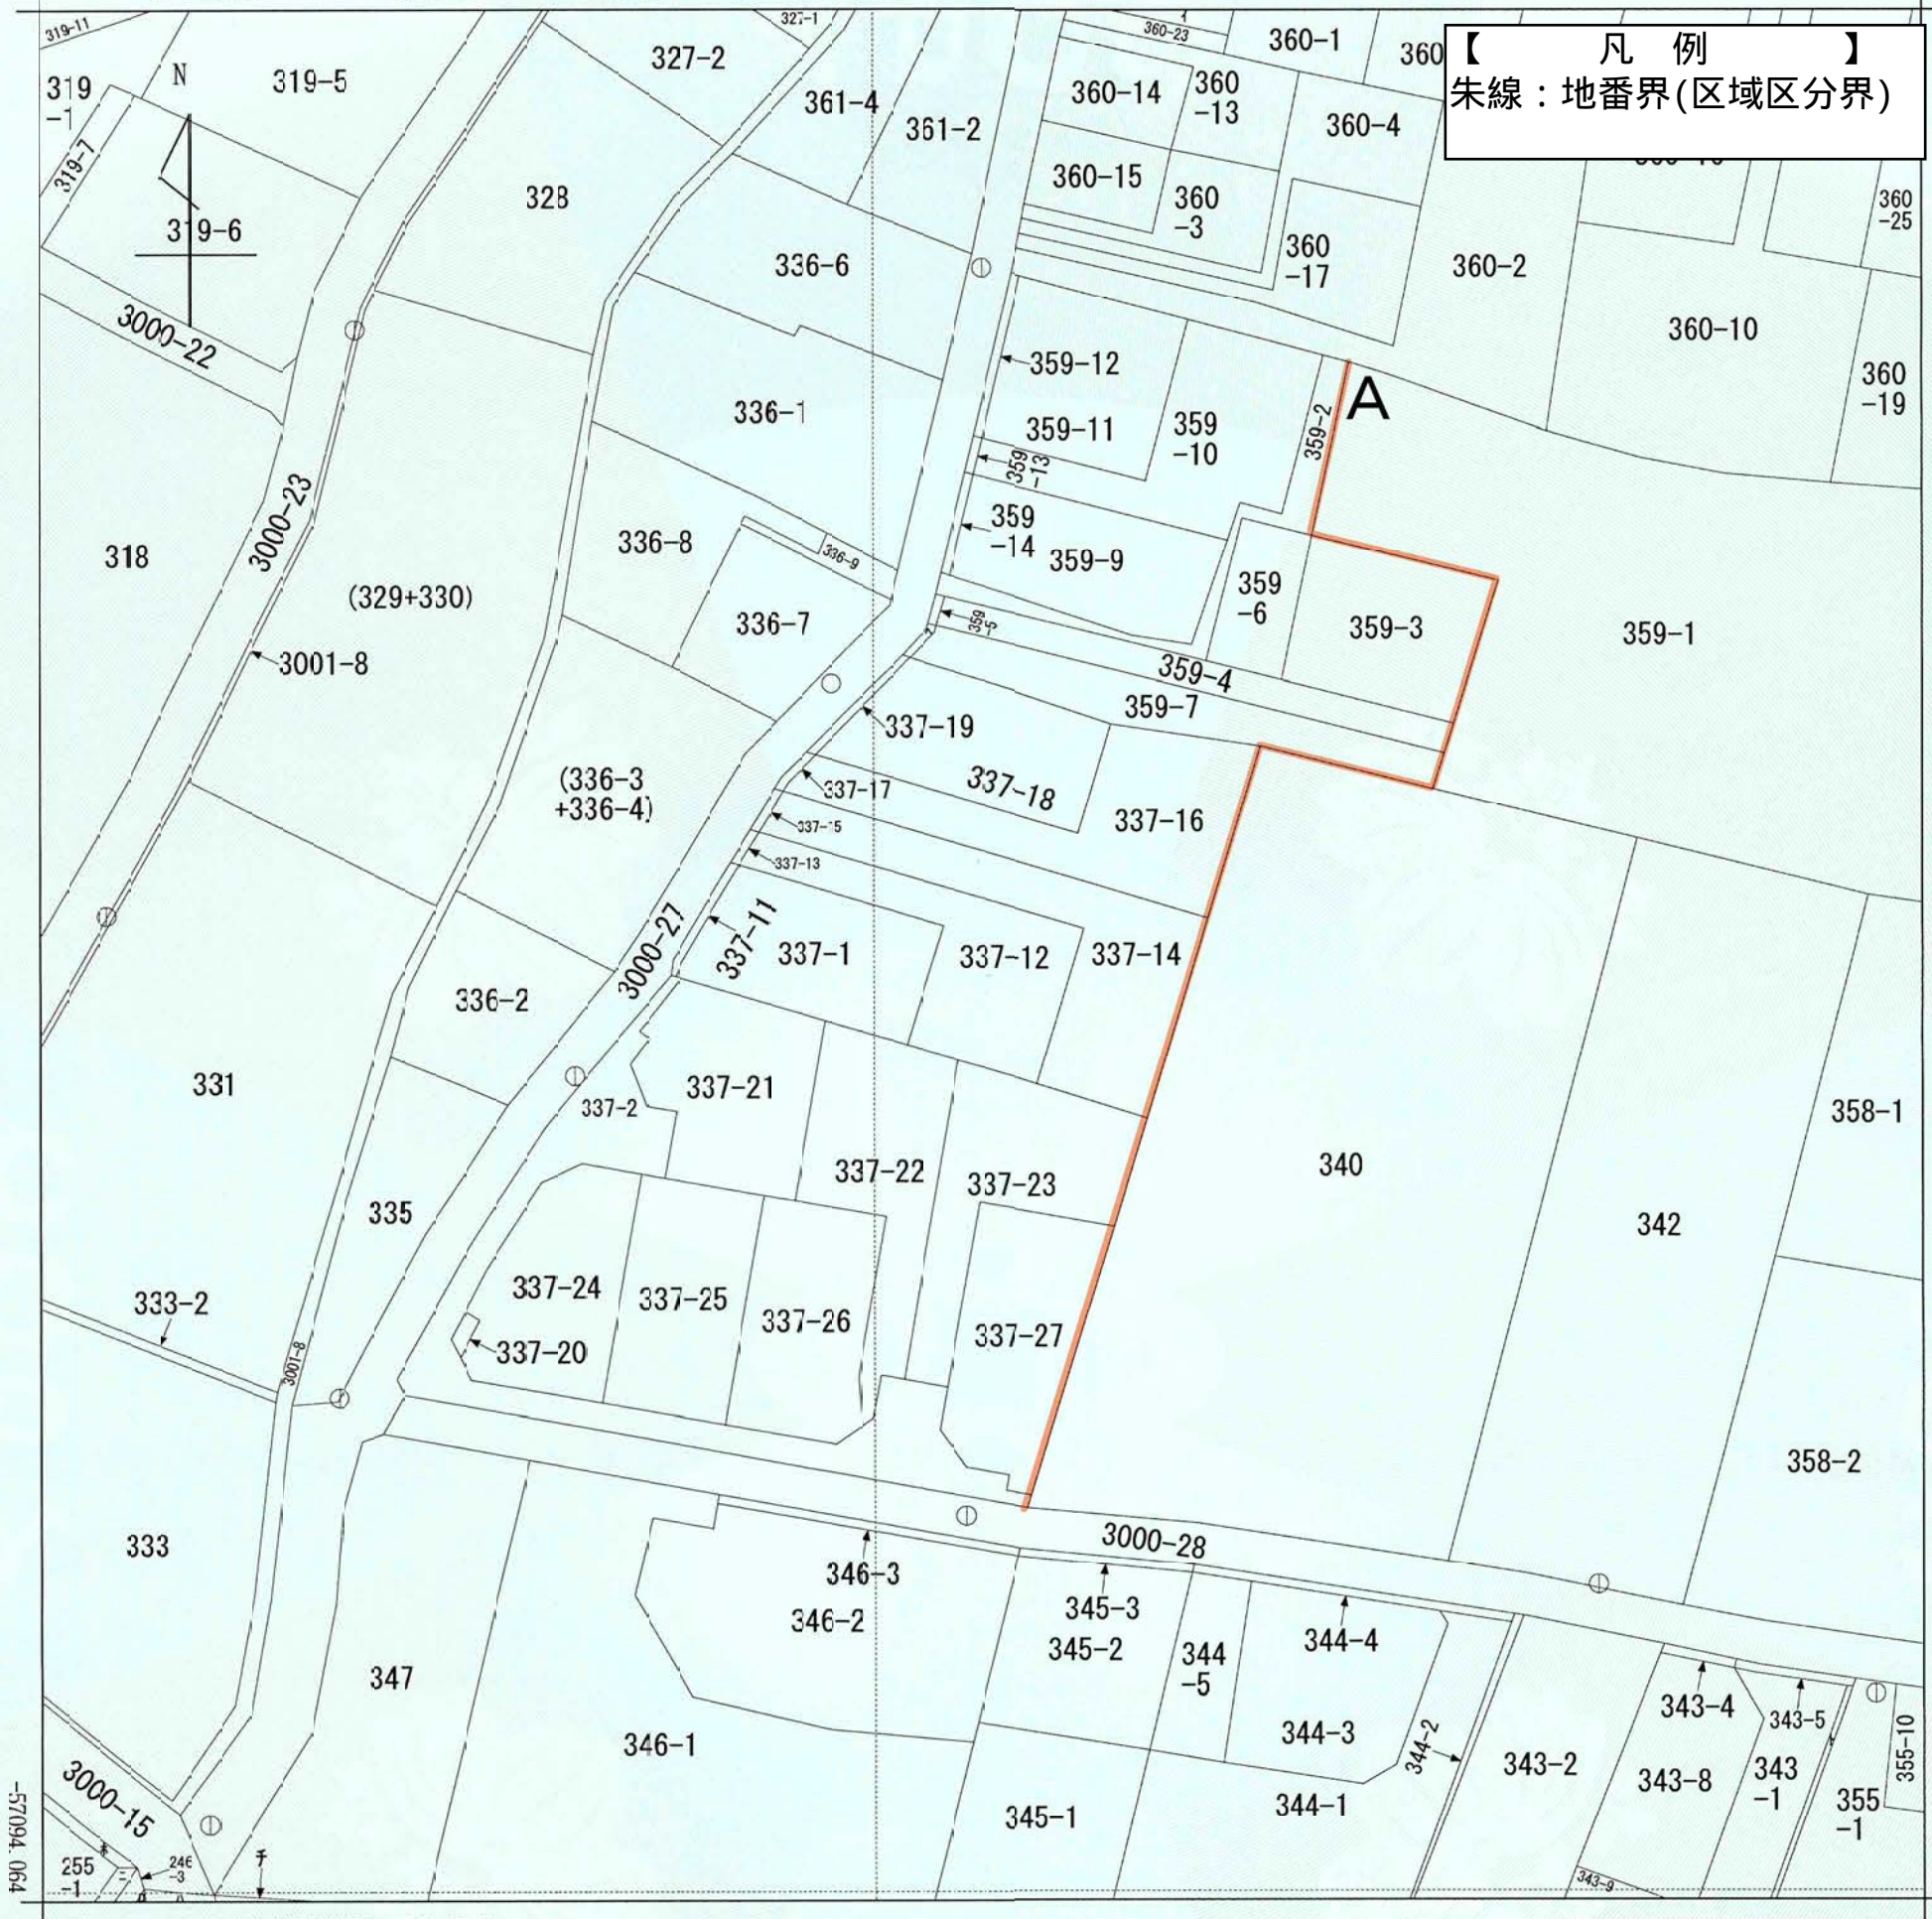

-27948.018

(座標値種別：図上測定)

(注) 地図に準ずる図面は、土地の区画を明確にした不動産登記法所定の地図が備え付けられるまでの間、これに代わるものとして備え付けられている図面で、土地の位置及び形状の概略を記載した図面です。

(注) 国土交通省国土地理院が公表した座標補正パラメータ(touhokutaiheiyuoki2011.par)による修正がされています。

地番
区域見出
今宿西町

請 求 部 分	所 在	横浜市旭区今宿西町				地 番	337番14			
出 力 縮 尺	1/500	精 度 区 分	甲三	座標系 番号又は 記号	IX	分類	地図に準ずる図面		種類	地籍図
作 成 年 月 日	昭和45年3月			備 付 年 月 日 (原図)	平成18年12月11日			補 記 事 項	令和7年5月23日変更告示	

これは地図に準ずる図面に記録されている内容を証明した書面である。

(横浜地方法務局旭出張所管轄)

調査年月日 令和5年12月11日

横浜地方法務局

請求番号：5-2

登記官

湯峯奈々子



横 浜 市	
都 市 計 画 の 種 類 及 び 名 称	横浜国際港都建設計画 区域区分の変更
名 称	公図の写し
縮 尺	S=1:500
番 号	20の2(2/2)
作 成 年 月 日	年 月 日