


【本資料の取扱いについて】
本資料は区域区分界を示すものです。
また、本資料は最新の公図の写しではございません。（調査年月日は下記のとおりです。）
地番界で決定している区域区分界の確認以外での使用はできませんので、ご注意ください。

(座標値種別：測量成果) -28404.976

【凡 例】
朱線：地番界(区域区分界)

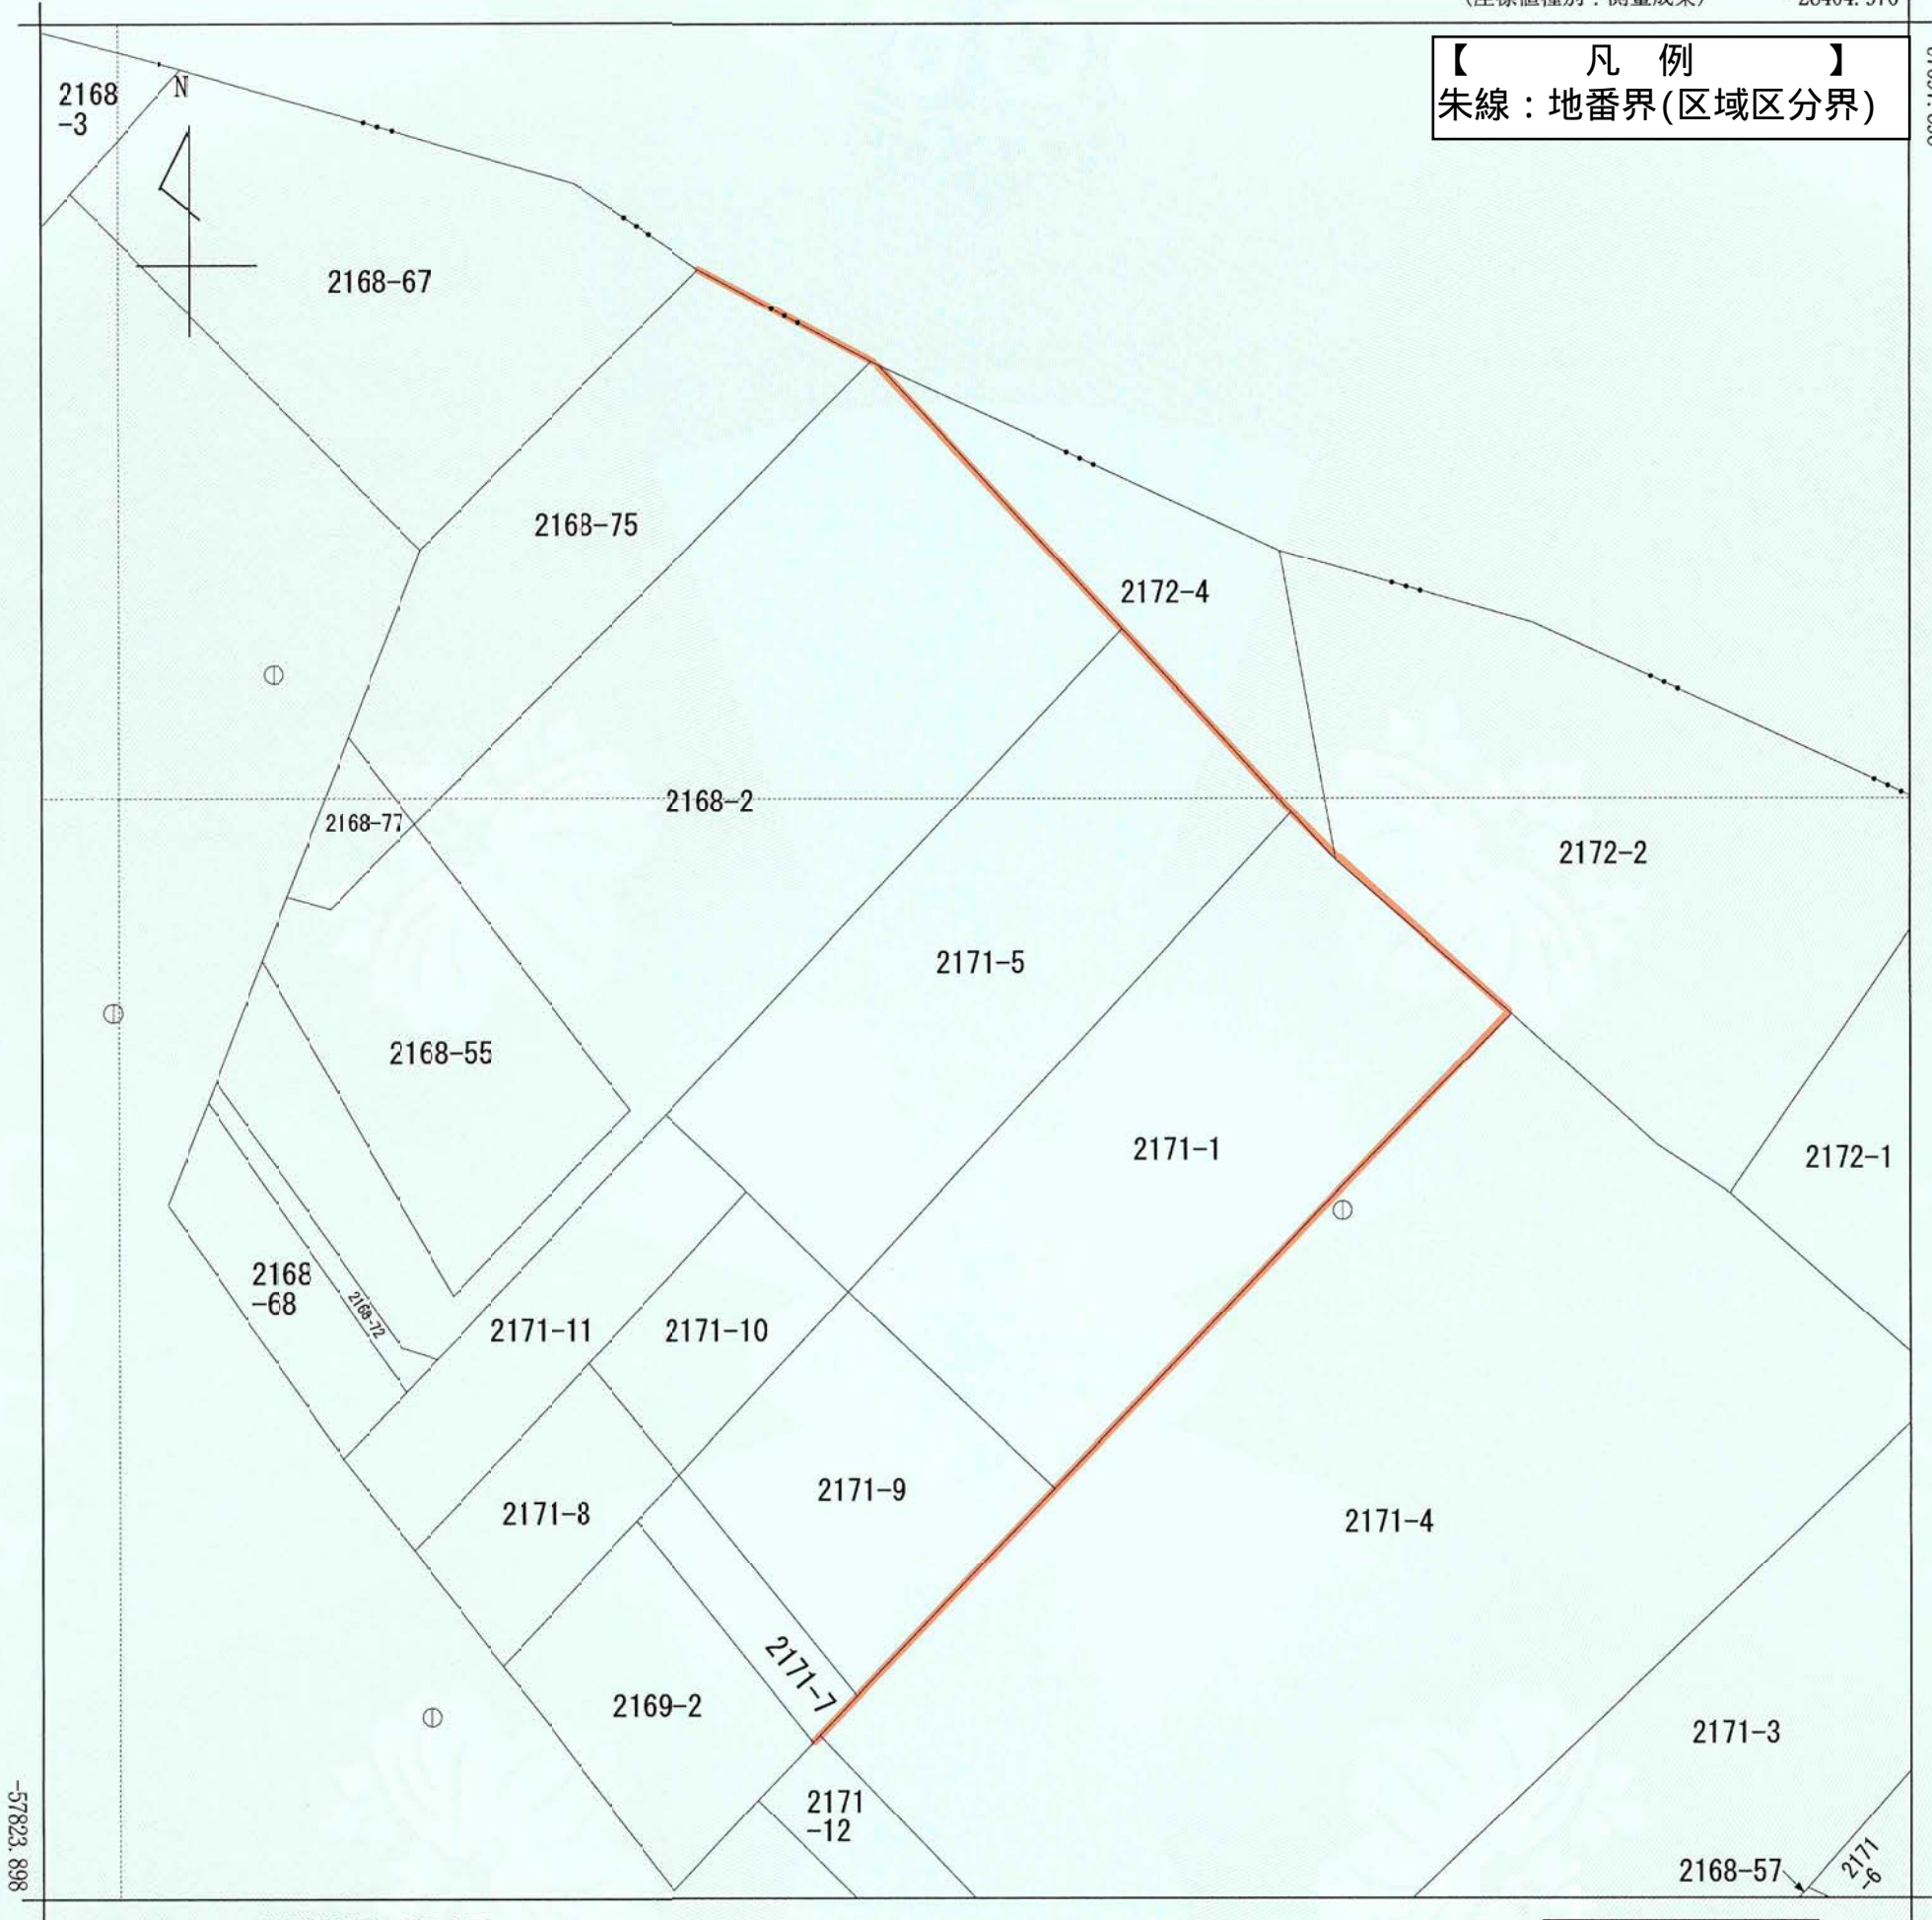

(注) 国土交通省国土地理院が公表した座標補正パラメータ(touhokutaiheiyouuki2011.par)による修正がされています。



請 求 部 分	所 在	横浜市旭区今宿一丁目				地 番	2171番5			
出 力 縮 尺	1/500	精 度 区 分	甲二	座標系 番号又は 記号	IX	分類	地図(法第14条第1項)		種類	地籍図
作 成 年 月 日	平成24年3月				備 付 年 月 日 (原図)			補 記 事 項		

これは地図に記録されている内容を証明した書面である。
(横浜地方法務局旭出張所管轄)

調査年月日 令和5年12月11日
横浜地方法務局

請求番号：19-7
(1/1)

登記官

湯峯奈々子



横 浜 市	
都 市 計 画 の 種 類 及 び 名 称	横浜国際港都建設計画 区域区分の変更
名 称	公図の写し
縮 尺	S=1:500
番 号	22の1
作 成 年 月 日	年 月 日