


【本資料の取扱いについて】
本資料は区域区分界を示すものです。
また、本資料は最新の公図の写しではありません。（調査年月日は下記のとおりです。）
地番界で決定している区域区分界の確認以外での使用はできませんので、ご注意ください。

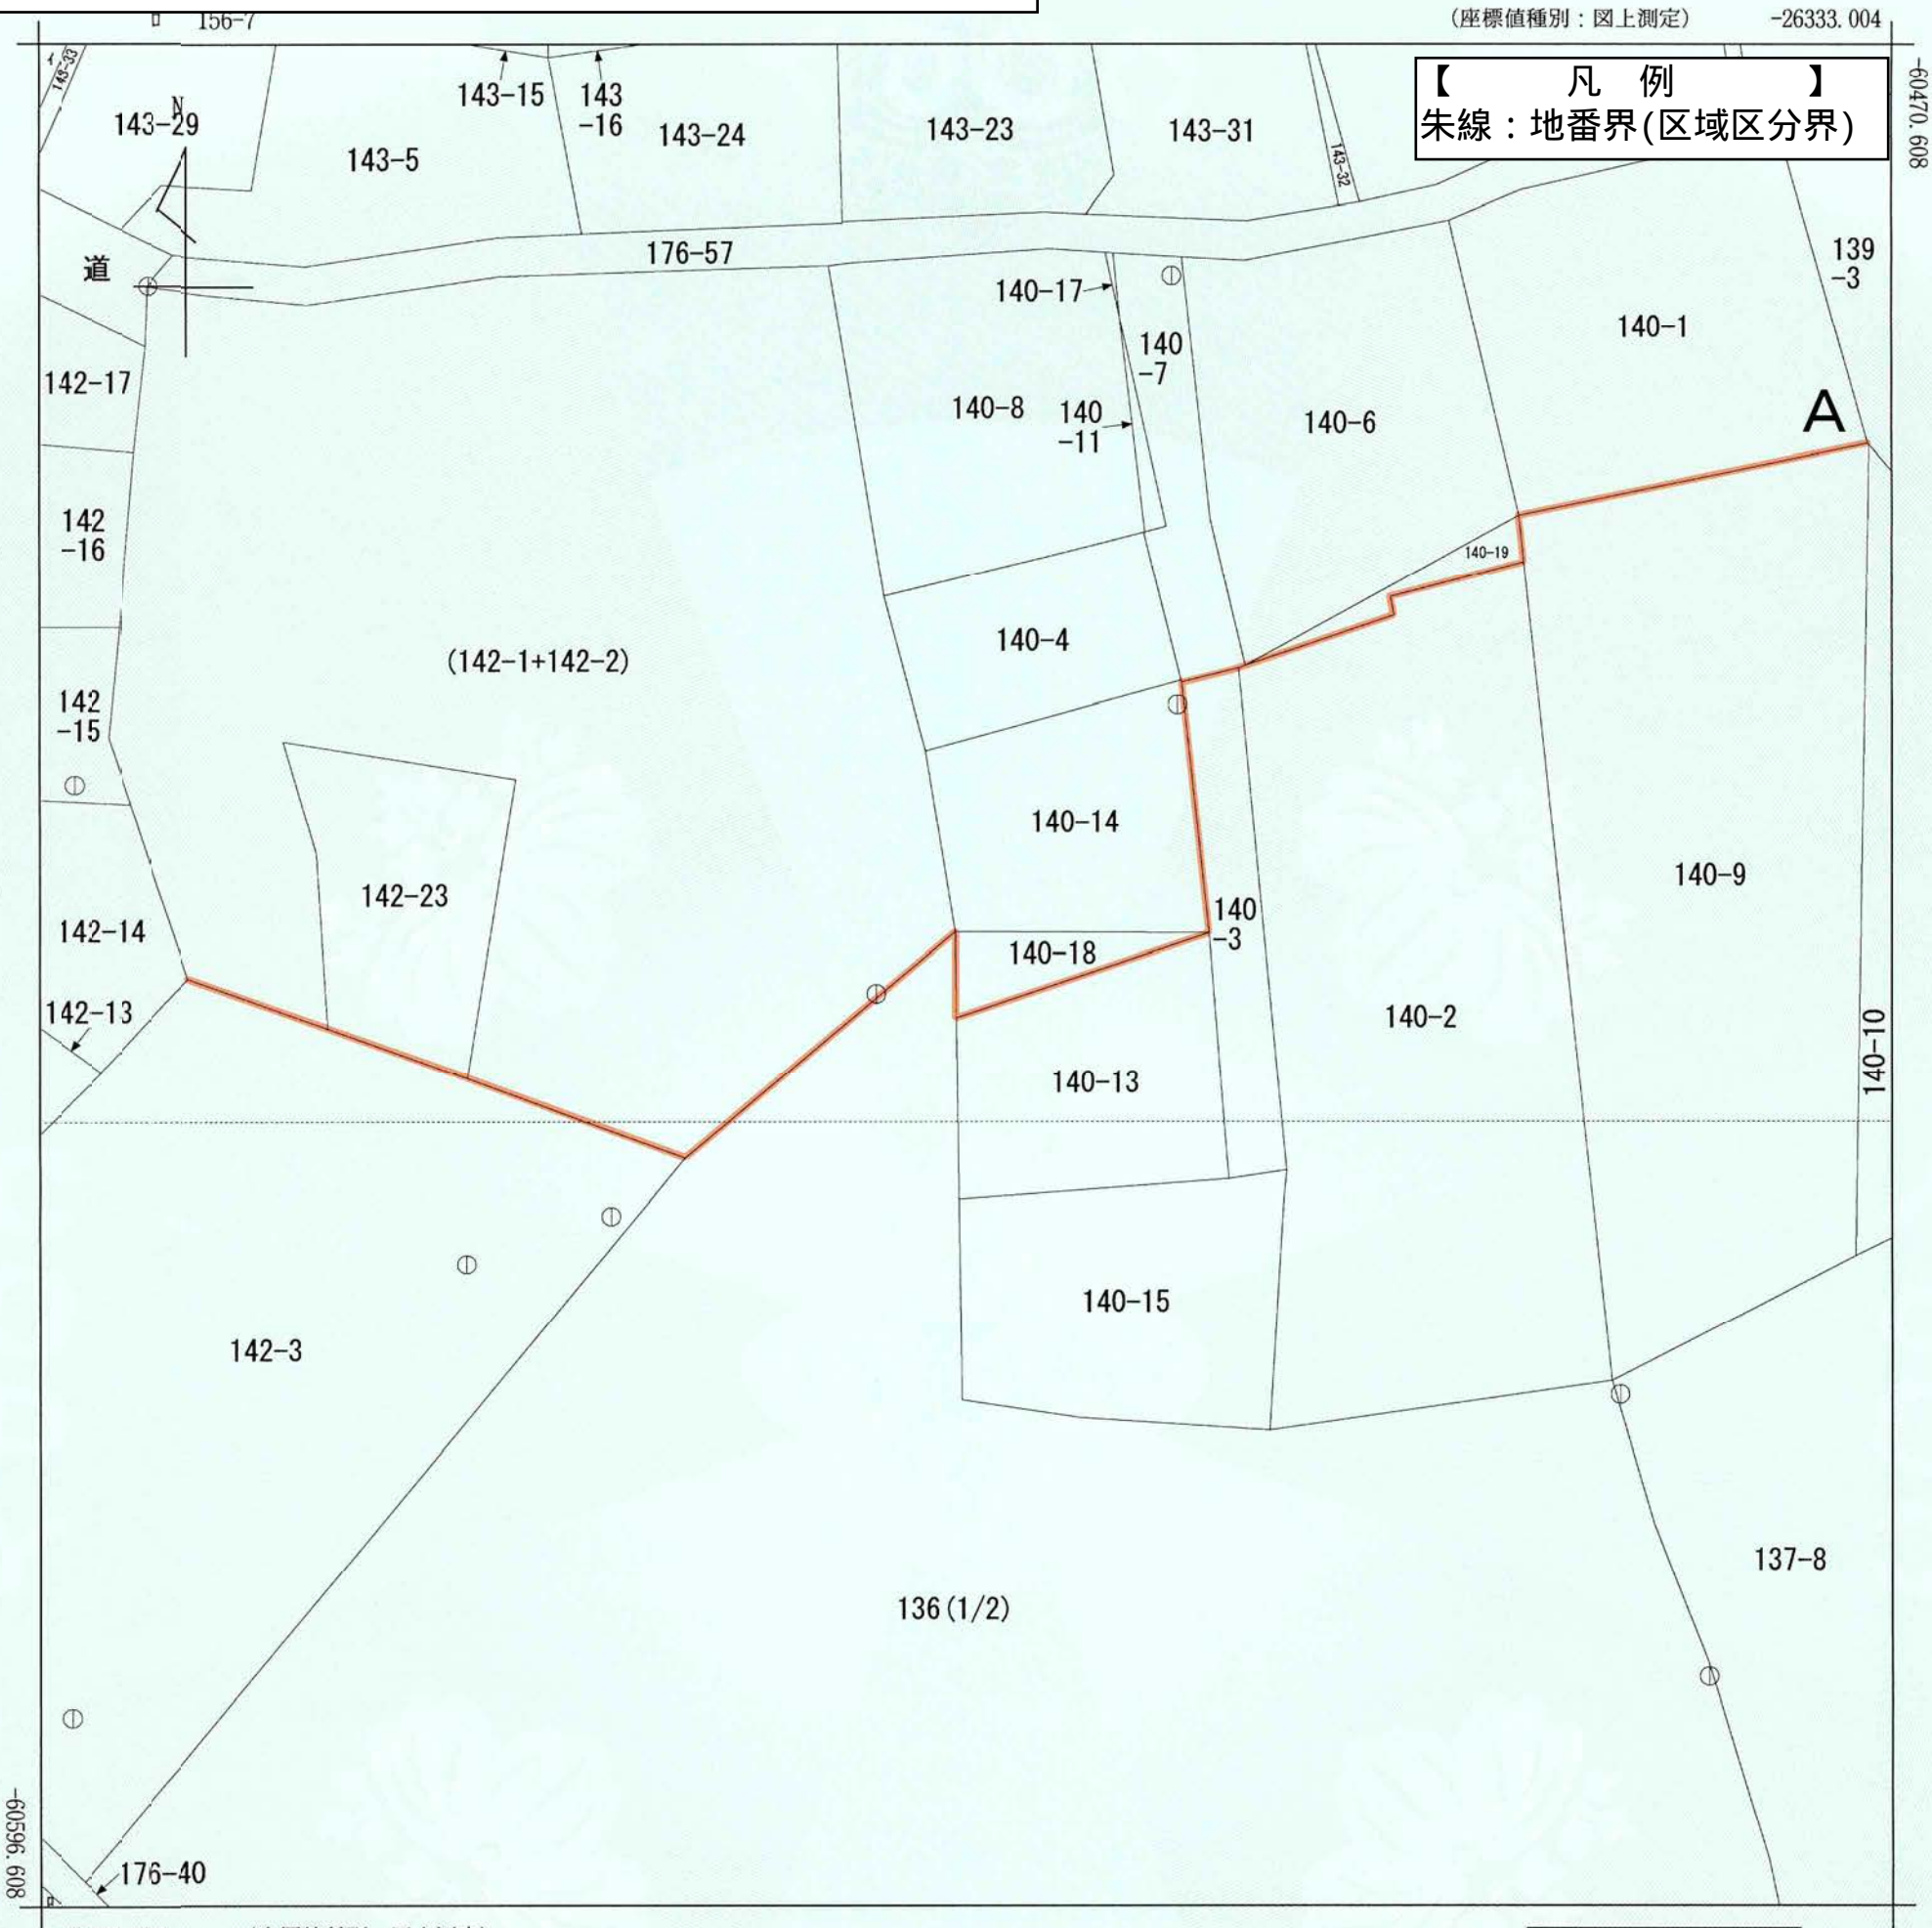

(注) 国土交通省国土地理院が公表した座標補正パラメータ(touhokutaiheiyouoki2011.par)による修正がされています。

地番区域見出
南本宿町

請 求 部 分	所 在	横浜市旭区南本宿町					地 番	136番		
出 力 縮 尺	1/500	精 度 区 分	甲三	座 標 系 番 号 又 は 記 号	Ⅸ	分 類	地図(法第 1 4 条第 1 項)		種 類	地籍図
作 成 年 月 日	昭和48年3月				備 付 年 月 日 (原図)	平成12年7月17日		補 事 項	令 和 7 年 5 月 23 日 変 更 告 示	
									構 近 市	

これは地図に記録されている内容を証明した書面である。
(横浜地方法務局旭出張所管轄)

調査年月日 令和5年12月11日
横浜地方法務局

請求番号：44-5
(1/2) 登記官


湯峯奈々子



都 市 計 画 の 種 類 及 び 名 称	横 浜 市 横浜国際港都建設計画 区域区分の変更
名 称	公図の写し
縮 尺	S=1:500
番 号	2 6 の 1 (1 / 3)
作 成 年 月 日	年 月 日

令和 7 年 5 月 23 日 変 更 告 示	
横 浜 市	
都 市 計 画 の 種 類 及 び 名 称	横浜国際港都建設計画 区域区分の変更
名 称	公図の写し
縮 尺	S=1:500
番 号	2 6 の 1 (2 / 3)
作 成 年 月 日	年 月 日

【本資料の取扱いについて】
本資料は区域区分界を示すものです。
また、本資料は最新の公図の写しではありません。（調査年月日は下記のとおりです。）
地番界で決定している区域区分界の確認以外での使用はできませんので、ご注意ください。

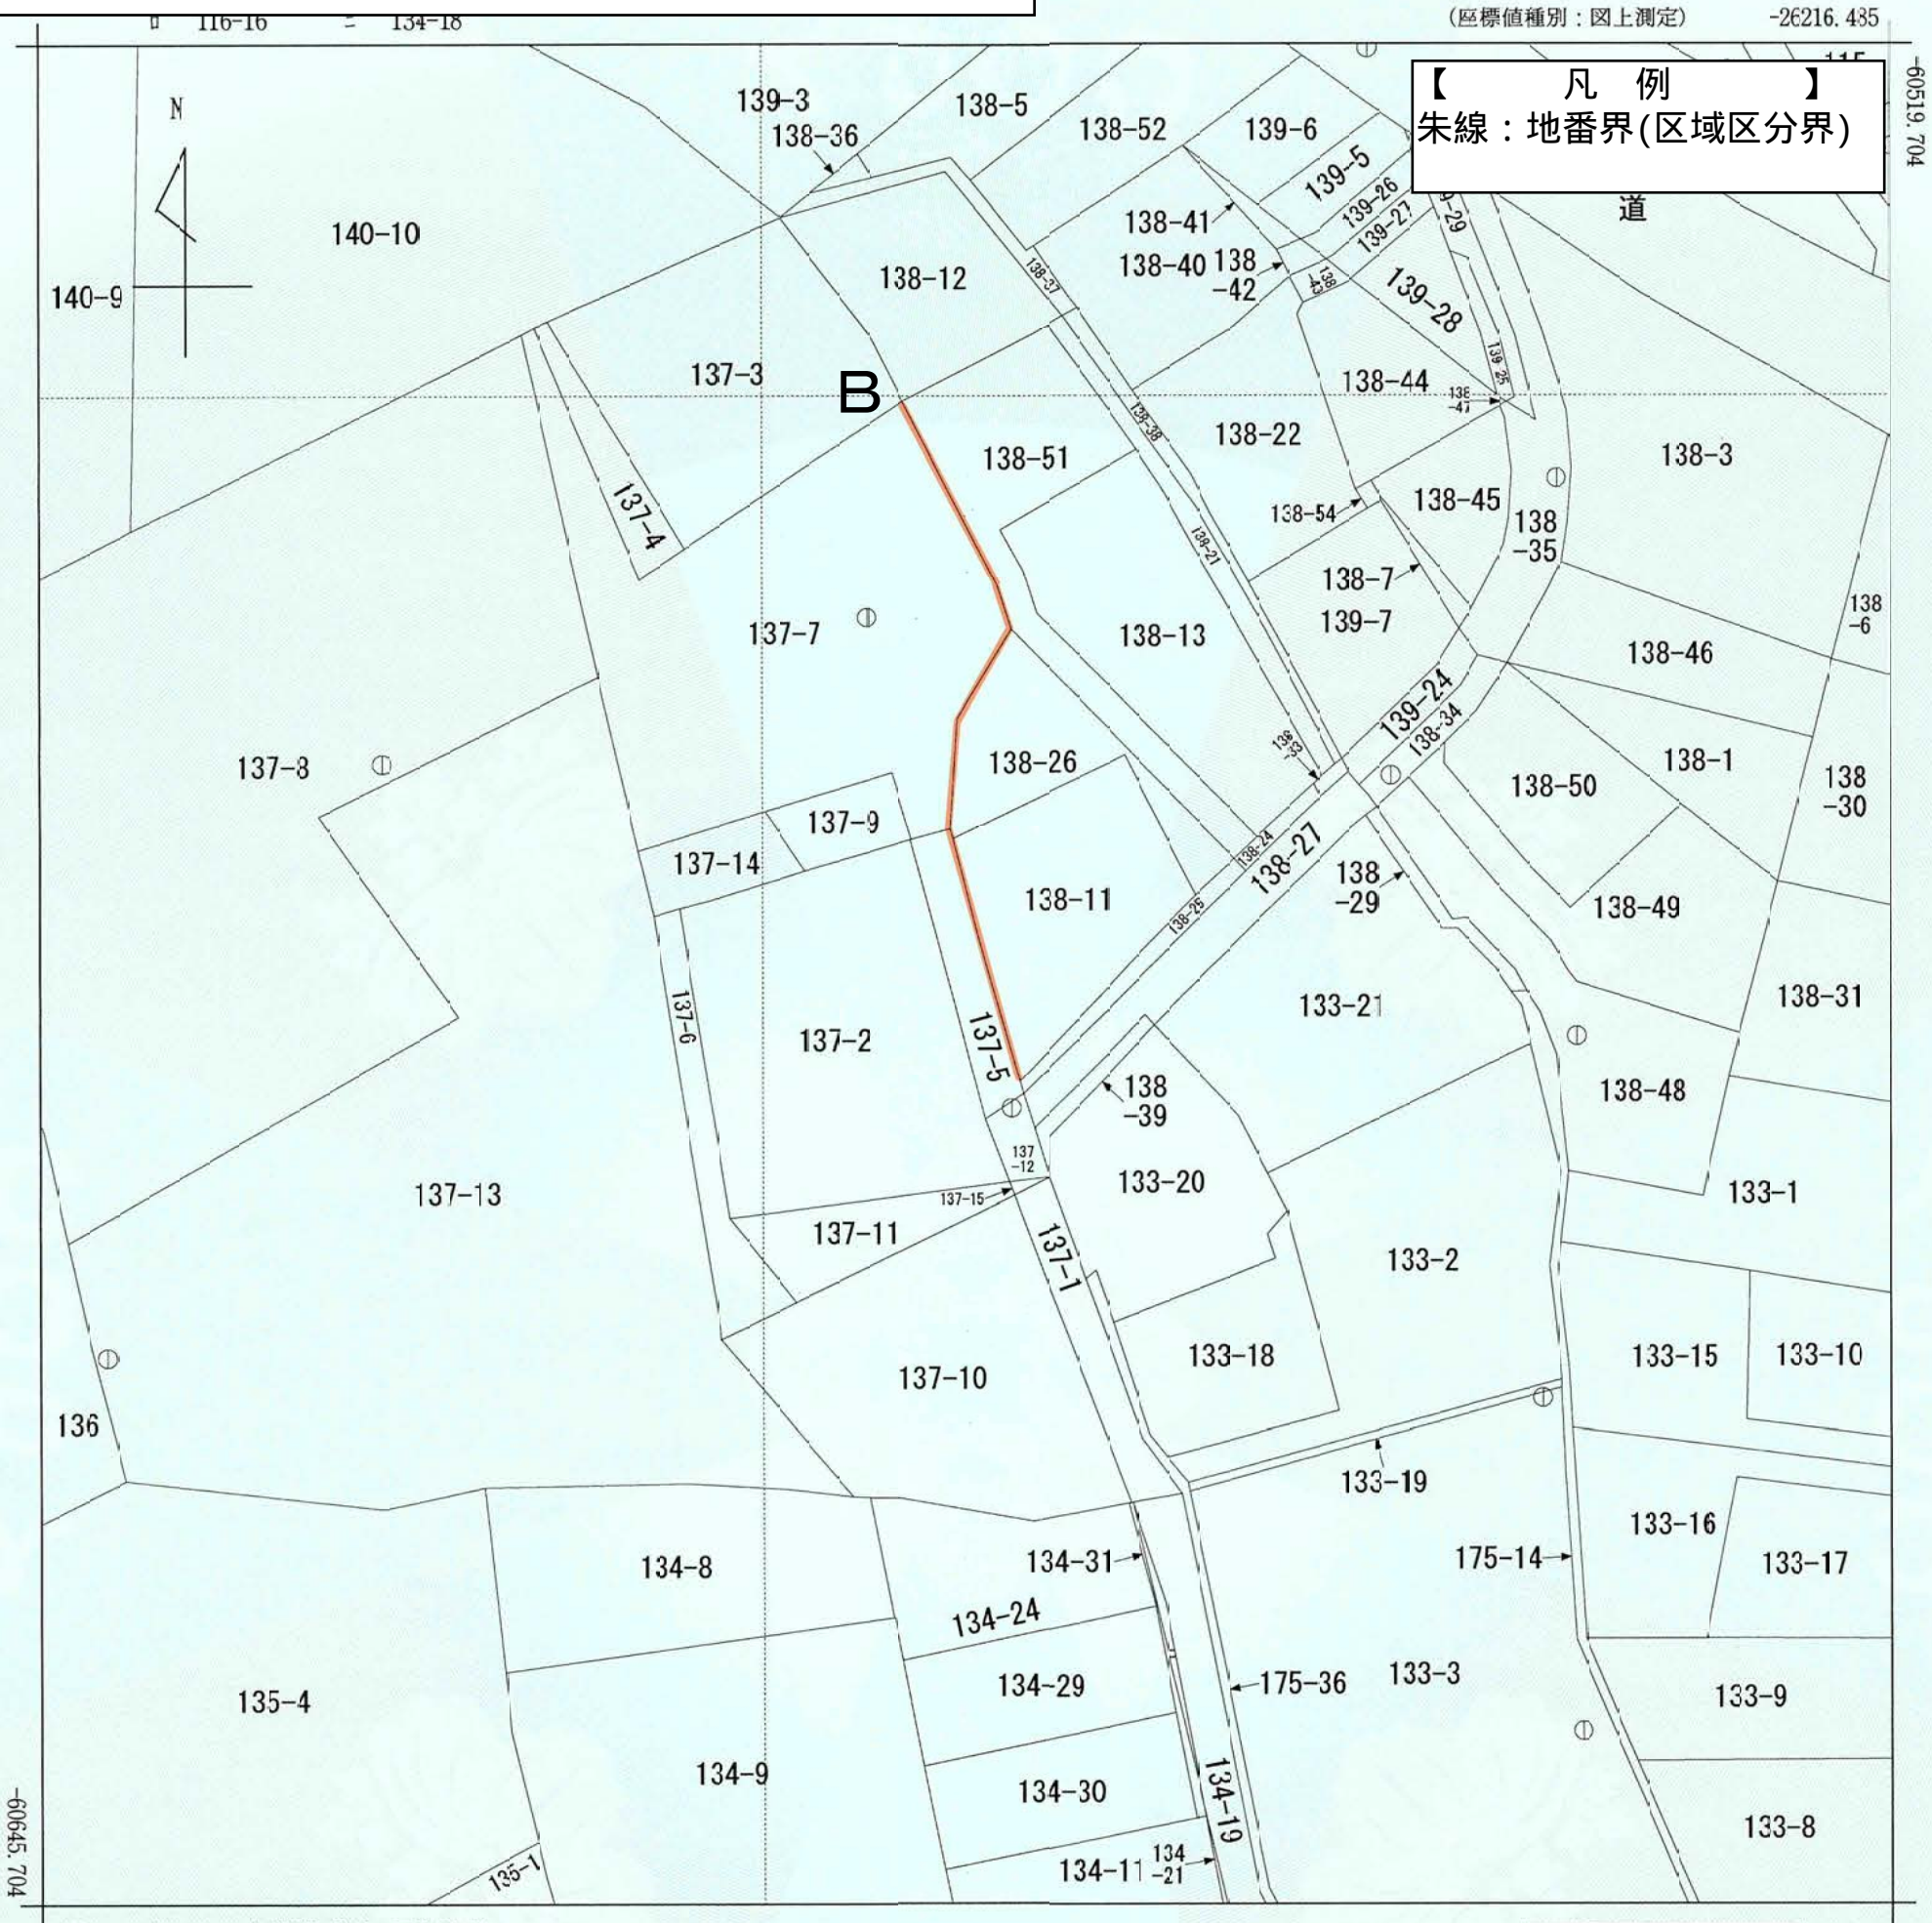


(注) 国土交通省国土地理院が公表した座標補正パラメータ(touhokuta:heiyouuki2011.par)による修正がされています。

地番区域見出
南本宿町

請 求 分	所 在	横浜市旭区南本宿町				地 番	137番5					
出 力 縮 尺	1/500	精 度 区 分	甲三	座 標 系 番 号 又 は 記 号	IX	分 類	地図(法第 1 4 条第 1 項)		種 類	地籍図		
作 成 年 月 日	昭和48年3月				備 付 年 月 日 (原図)	平成12年7月17日		補 記 事 項	令和 7 年 5 月 23 日 変 更 告 示			
これは地図に記録されている内容を証明した書面である。 (横浜地方務局旭出張所管轄) 調査年月日 令和5年12月11日 横浜地方務局 請求番号：44-7 (1/1)									横 浜 市			
									都 市 計 画 の 種 類 及 び 名 称		横浜国際港都建設計画 区域区分の変更	
									名 称		公図の写し	
									縮 尺		S=1:500	
									番 号		2 6 の 1 (3 / 3)	
作 成 年 月 日									年 月 日			



【本資料の取扱いについて】
本資料は区域区分界を示すものです。
また、本資料は最新の公図の写しではありません。（調査年月日は下記のとおりです。）
地番界で決定している区域区分界の確認以外での使用はできませんので、ご注意ください。

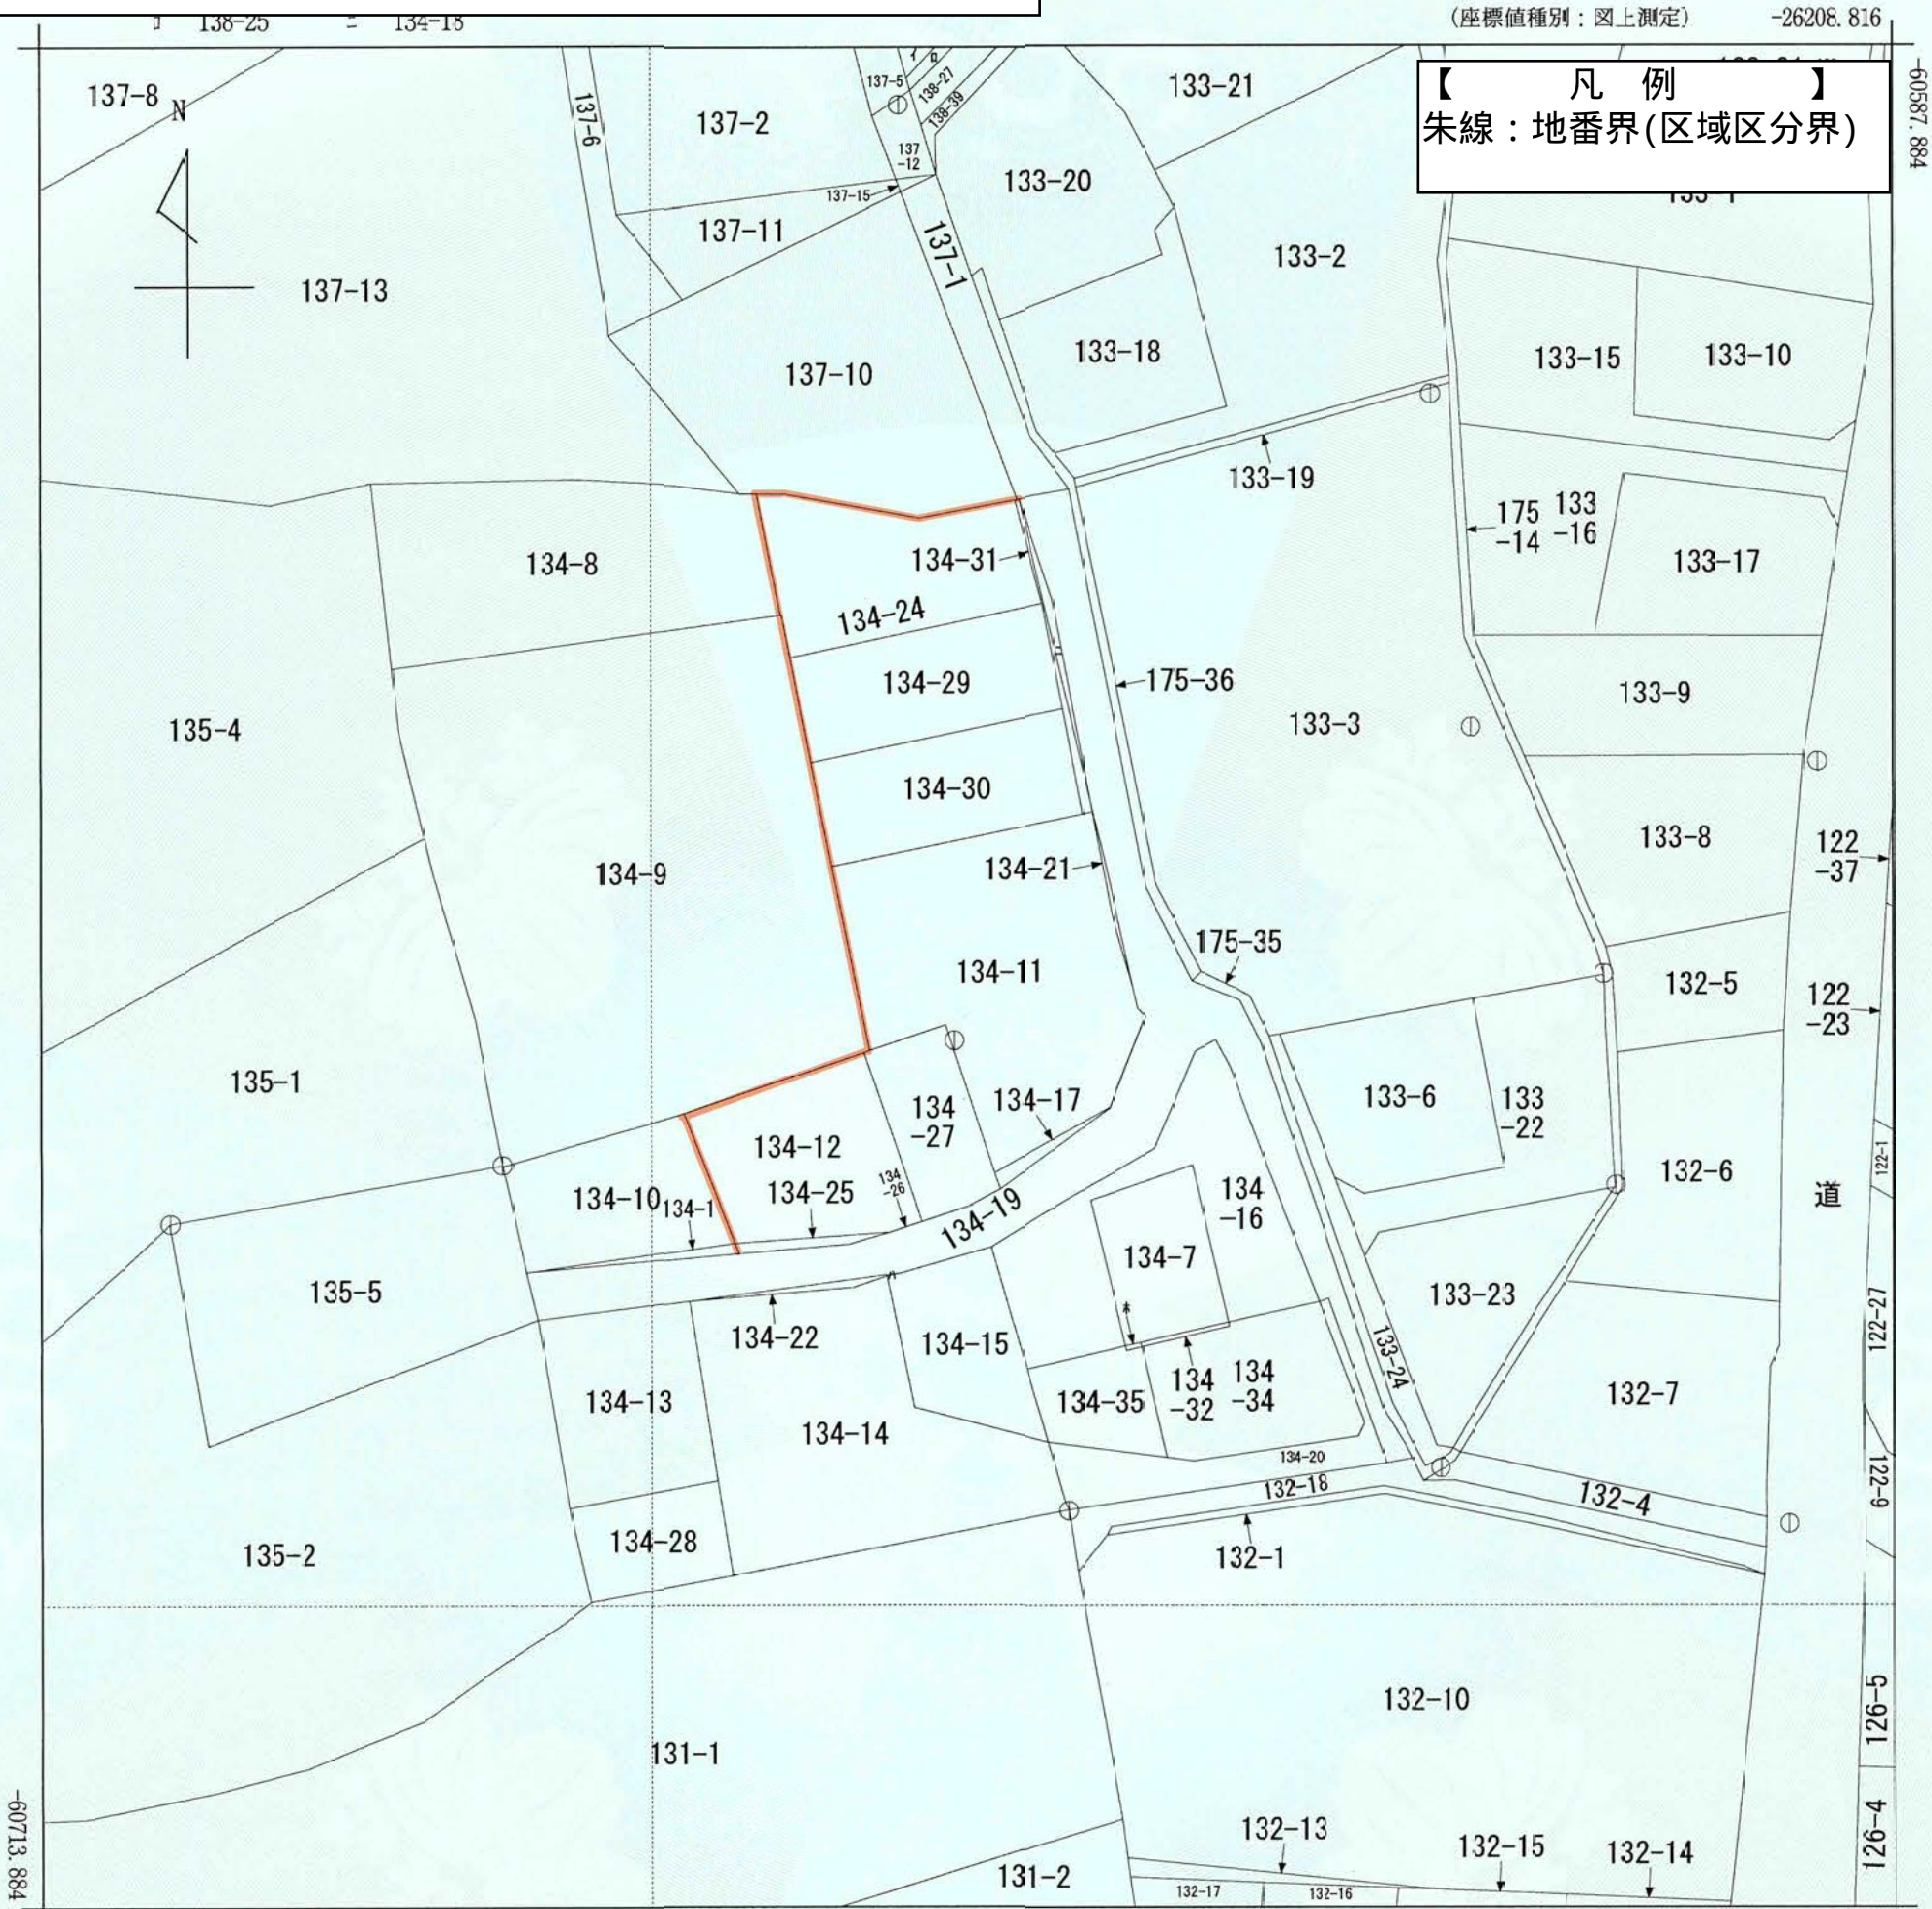


(座標値種別：図上測定)
(注) 国土交通省国土地理院が公表した座標補正パラメータ(touhokutaiheiyouoki2011.par)による修正がされています。

地番区域見出
南本宿町

請 求 部 分	所 在	横浜市旭区南本宿町				地 番	134番19					
出 力 縮 尺	1/500	精 度 区 分	甲三	座標系 番号又は記号	Ⅸ	分類	地図(法第14条第1項)		種類	地籍図		
作 成 年 月 日	昭和48年3月				備 付 年 月 日 (原図)	平成12年7月17日		補 記 事 項	令和7年5月23日変更告示			
これは地図に記録されている内容を証明した書面である。 (横浜地方法務局旭出張所管轄) 調査年月日 令和5年12月11日 横浜地方法務局 登記官 湯峯奈々子										横 浜 市		
請求番号：44-4 (1/1)										都 市 計 画 の 種 類 及 び 名 称		横浜国際港都建設計画 区域区分の変更
										名 称		公図の写し
										縮 尺		S=1:500
										番 号		26の2
										作 成 年 月 日		年 月 日

【本資料の取扱いについて】
本資料は区域区分界を示すものです。
また、本資料は最新の公図の写しではありません。（調査年月日は下記のとおりです。）
地番界で決定している区域区分界の確認以外での使用はできませんので、ご注意ください。

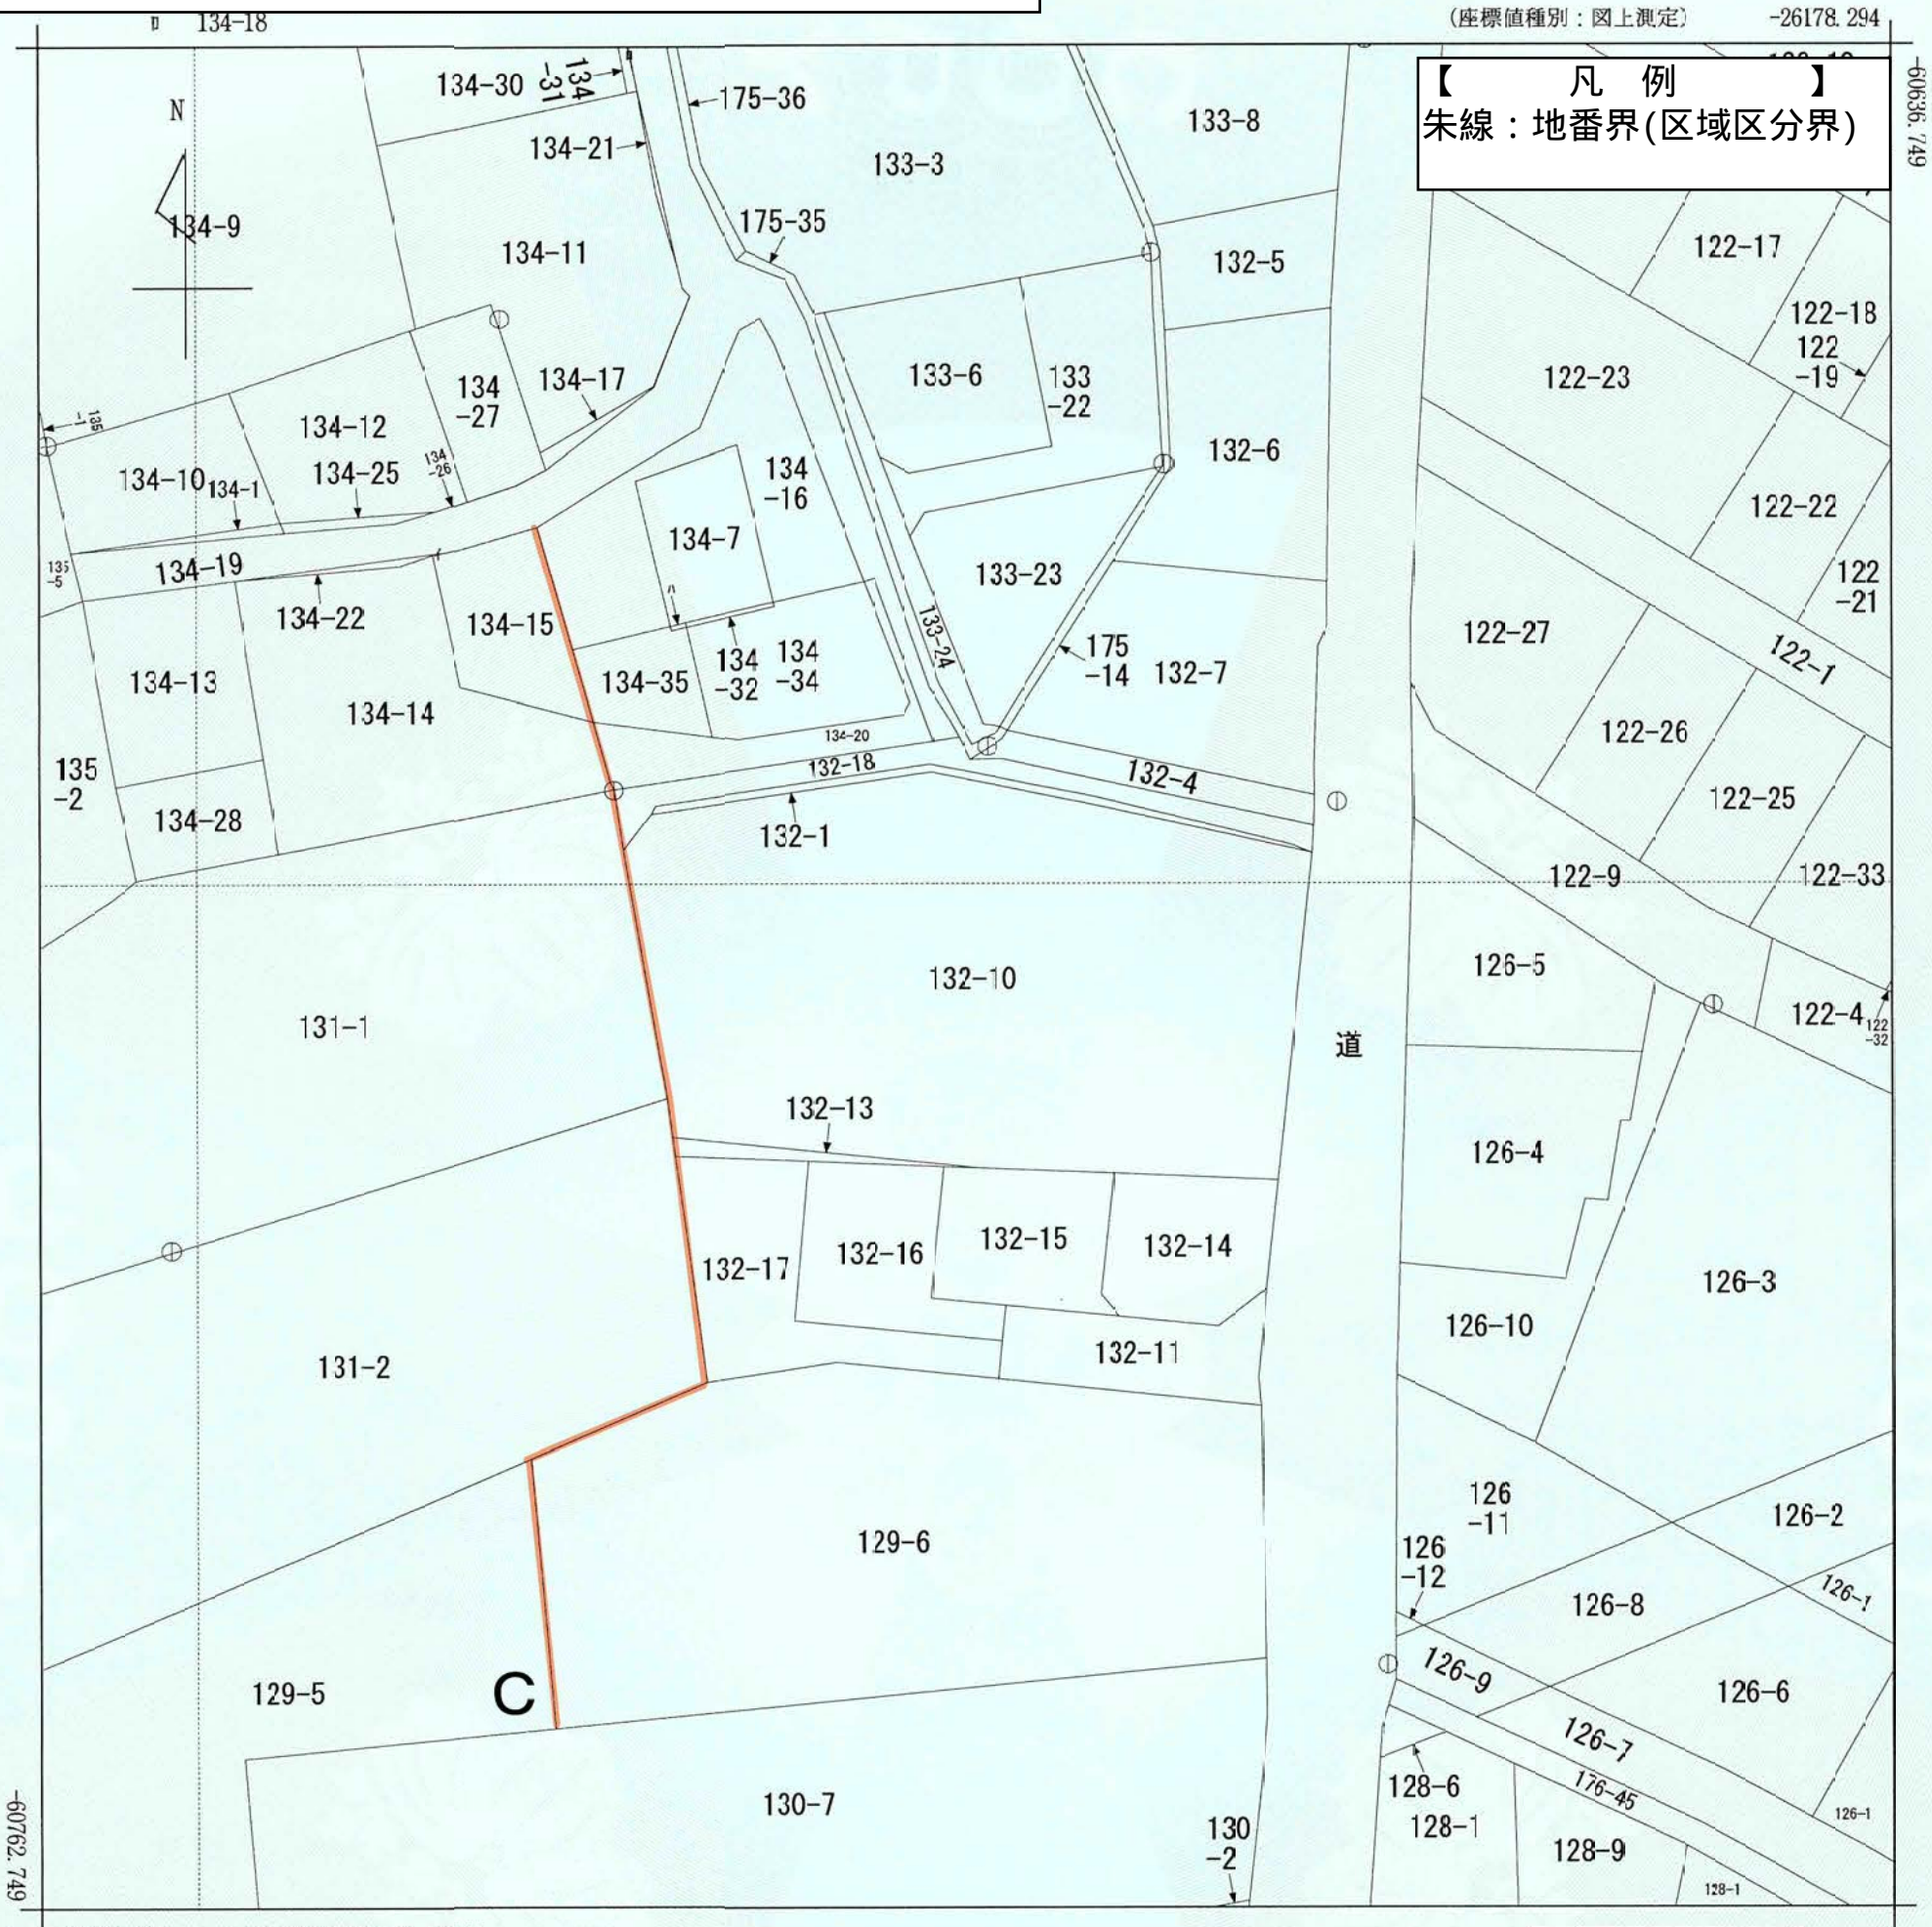

(座標値種別：図上測定)
(注) 国土交通省国土地理院が公表した座標補正パラメータ(touhokutaiheiyouuki2011.par)による修正がされています。

地番
区域見出
南本宿町

請 求 部 分	所 在	横浜市旭区南本宿町					地 番	132番10		
出 力 縮 尺	1/500	精 度 区 分	甲三	座 標 系 番 号 又 は 記 号	IX	分 類	地図(法第 1 4 条第 1 項)		種 類	地籍図
作 成 年 月 日	昭和48年3月				備 付 年 月 日 (原図)	平成12年7月17日		補 記 事 項	令 和 7 年 5 月 23 日 変 更 告 示	
									横 浜 市	

これは地図に記録されている内容を証明した書面である。
(横浜地方法務局旭出張所管轄)

調査年月日 令和5年12月11日
横浜地方法務局

請求番号：44-3
(1/1)


登記官

湯峯奈々子



都 市 計 画 の 種 類 及 び 名 称	横浜国際港都建設計画 区域区分の変更
名 称	公図の写し
縮 尺	S=1:500
番 号	2 6 の 3 (1 / 2)
作 成 年 月 日	年 月 日

【本資料の取扱いについて】
本資料は区域区分界を示すものです。
また、本資料は最新の公図の写しではありません。（調査年月日は下記のとおりです。）
地番界で決定している区域区分界の確認以外での使用はできませんので、ご注意ください。

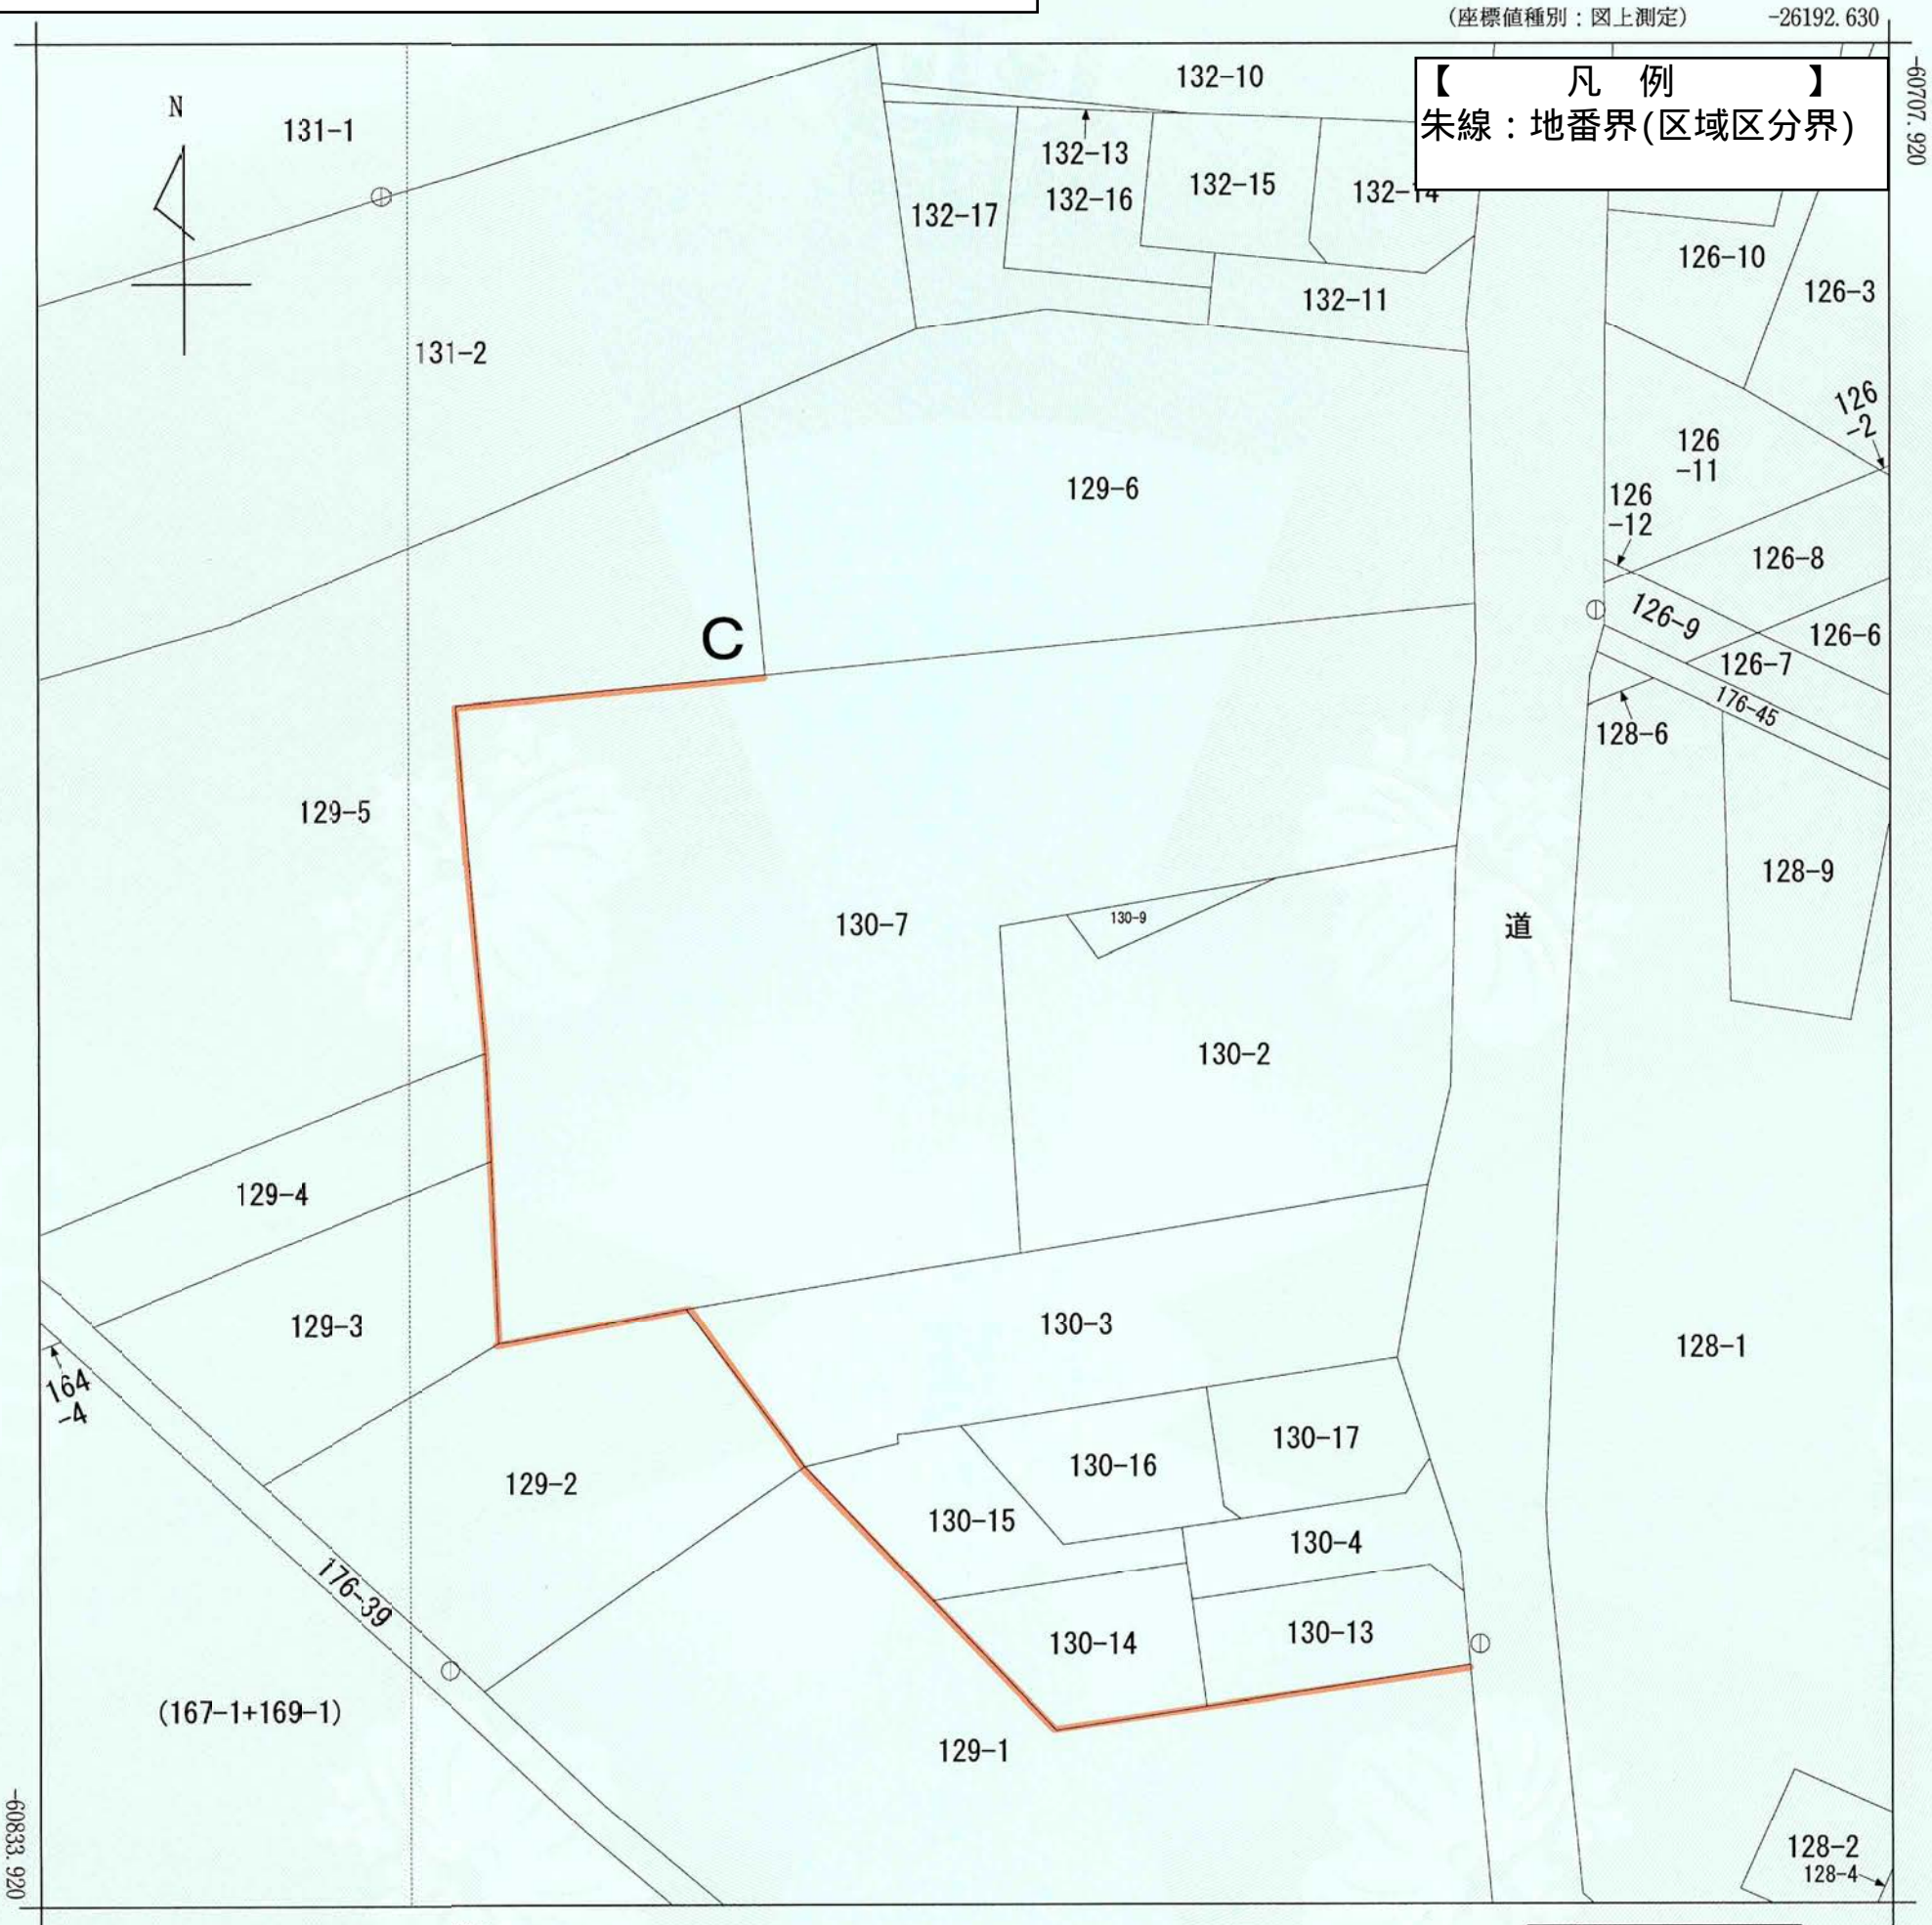

(注) 国土交通省国土地理院が公表した座標補正パラメータ(touhokutaiheiyouoki2011.par)による修正がされています。

地番区域見出
南本宿町

請 求 部 分	所 在	横浜市旭区南本宿町				地 番	130番7		
出 力 縮 尺	1/500	精 度 区 分	甲三	座 標 系 番 号 又 は 記 号	Ⅸ	分 類	地図(法第 1 4 条第 1 項)	種 類	地籍図
作 成 年 月 日	昭和48年3月				備 付 年 月 日 (原図)	平成12年7月17日	補 記 事 項	令 和 7 年 5 月 23 日 変 更 告 示	
これは地図に記録されている内容を証明した書面である。 (横浜地方法務局旭出張所管轄) 調査年月日 令和5年12月11日 横浜地方法務局 請求番号：44-1 (1/1) 登記官 湯峯奈々子								横 浜 市	
								都 市 計 画 の 種 類 及 び 名 称	横浜国際港都建設計画 区域区分の変更
								名 称	公図の写し
								縮 尺	S=1:500
								番 号	2 6 の 3 (2 / 2)
作 成 年 月 日								年 月 日	