

【本資料の取扱いについて】
本資料は区域区分界を示すものです。
また、本資料は最新の公図の写しではありません。（調査年月日は下記のとおりです。）
地番界で決定している区域区分界の確認以外での使用はできませんので、ご注意ください。




【凡 例】
朱線：地番界(区域区分界)

(注) 地図に準ずる図面は、土地の区画を明確にした不動産登記法所定の地図が備え付けられるまでの間、これに代わるものとして備え付けられている図面で、土地の位置及び形状の概略を記載した図面です。




請 求 部 分	所 在	横浜市都筑区大綱町字才勝土				地 番	655番6				
出 力 縮 尺	1/600	精 度 区 分		座 標 系 番 号 又 は 記 号		分 類	地図に準ずる図面		種 類	旧土地台帳附属地図	
作 成 年 月 日	昭和24年12月21日				備 付 年 月 日 (原図)		補 記 事 項	令和 7 年 5 月 23 日 変 更 告 示			
これは地図に準ずる図面に記録されている内容を証明した書面である。 (横浜地方法務局港北出張所管轄)											
調査年月日 令和5年12月12日 横浜地方法務局											
請求番号：7-2 (1/1)			登記官			湯峯奈々子					
都 市 計 画 の 種 類 及 び 名 称		横 浜 市 横浜国際港都建設計画 区域区分の変更									
名 称		公図の写し									
縮 尺		S=1:600									
番 号		39の1(1/4)									
作 成 年 月 日		年 月 日									

【本資料の取扱いについて】
本資料は区域区分界を示すものです。
また、本資料は最新の公図の写しではございません。（調査年月日は下記のとおりです。）
地番界で決定している区域区分界の確認以外での使用はできませんので、ご注意ください。

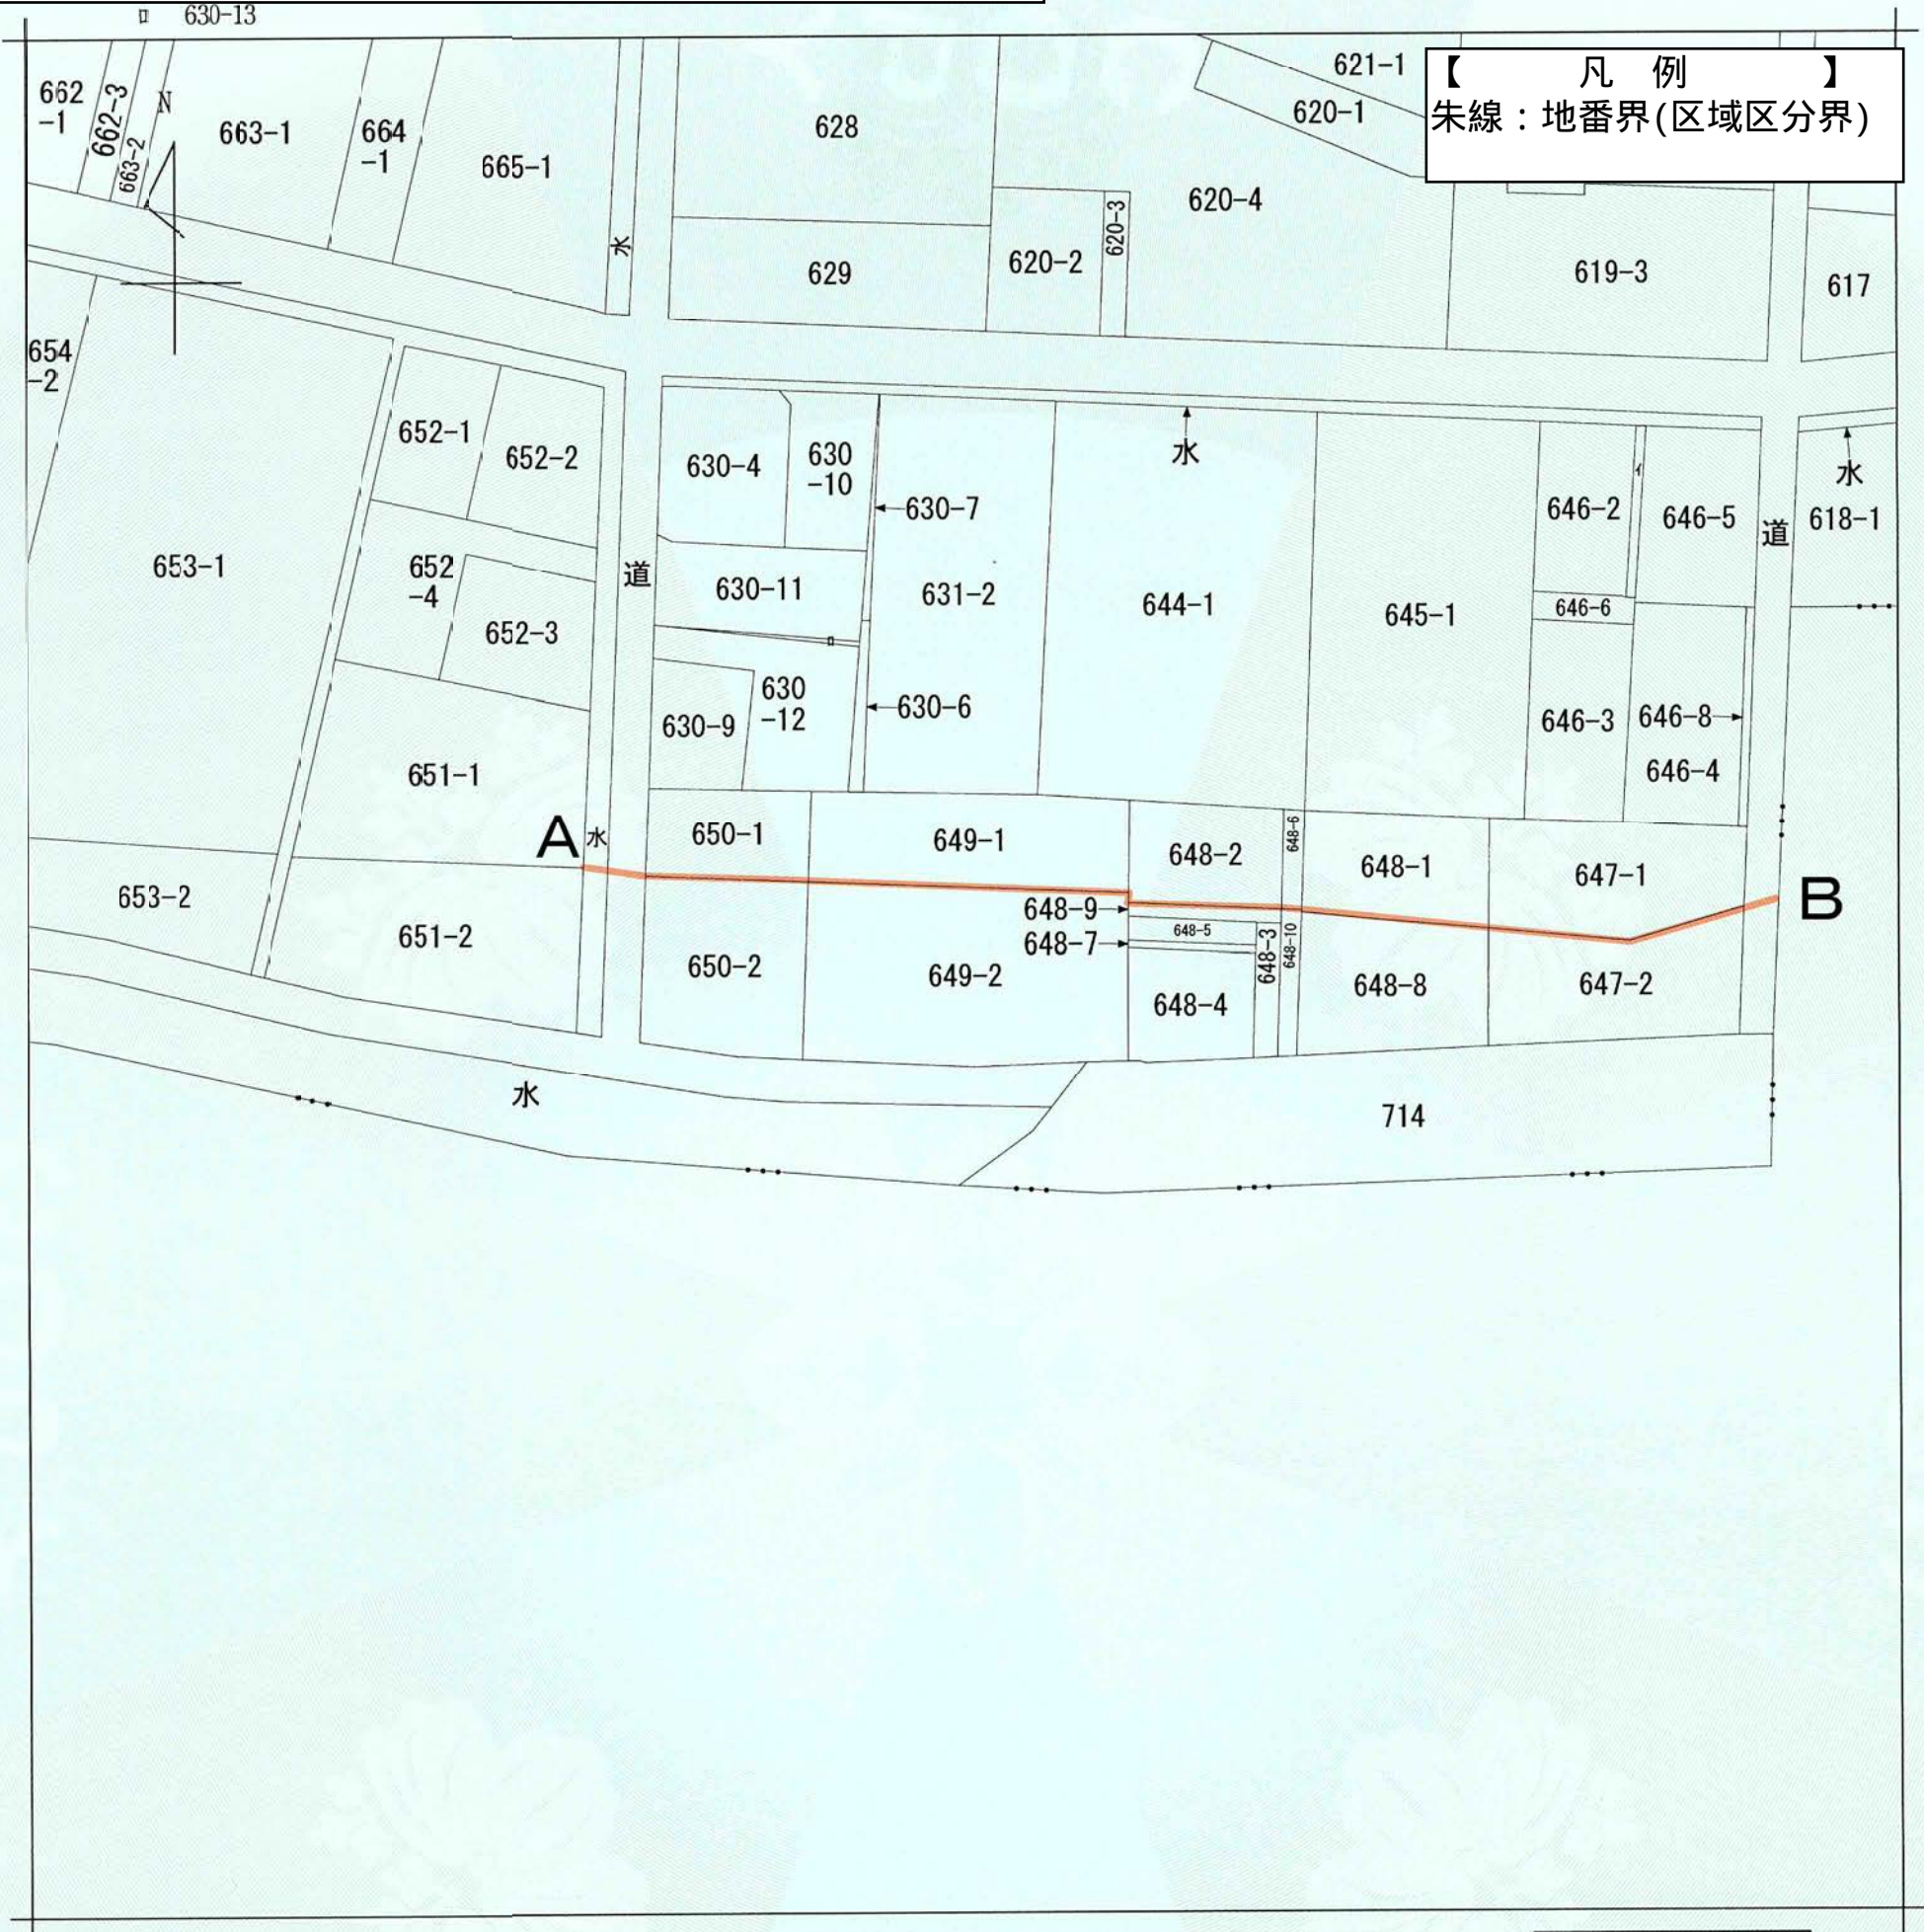

(注) 地図に準ずる図面は、土地の区画を明確にした不動産登記法所定の地図が備え付けられるまでの間、これに代わるものとして備え付けられている図面で、土地の位置及び形状の概略を記載した図面です。

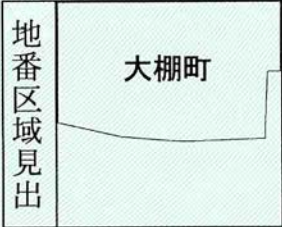

請 求 部 分	所 在	横浜市都筑区大綱町字才勝土				地 番	649番2			
出 力 縮 尺	1/600	精 度 区 分		座 標 系 番 号 又 は 記 号		分 類	地図に準ずる図面		種 類	旧土地台帳附属地図
作 成 年 月 日	昭和24年12月21日			備 付 年 月 日 (原図)		補 記 事 項				

これは地図に準ずる図面に記録されている内容を証明した書面である。
(横浜地方法務局港北出張所管轄)

調査年月日 令和5年12月12日
横浜地方法務局

請求番号：5-6
(1/1)

登記官



湯峯奈々子




令和7年5月23日変更告示	
横 浜 市	
都 市 計 画 の 種 類 及 び 名 称	横浜国際港都建設計画 区域区分の変更
名 称	公図の写し
縮 尺	S=1:600
番 号	39の1(2/4)
作 成 年 月 日	年 月 日

【本資料の取扱いについて】
本資料は区域区分界を示すものです。
また、本資料は最新の公図の写しではございません。（調査年月日は下記のとおりです。）
地番界で決定している区域区分界の確認以外での使用はできませんので、ご注意ください。

【凡 例】
朱線：地番界(区域区分界)

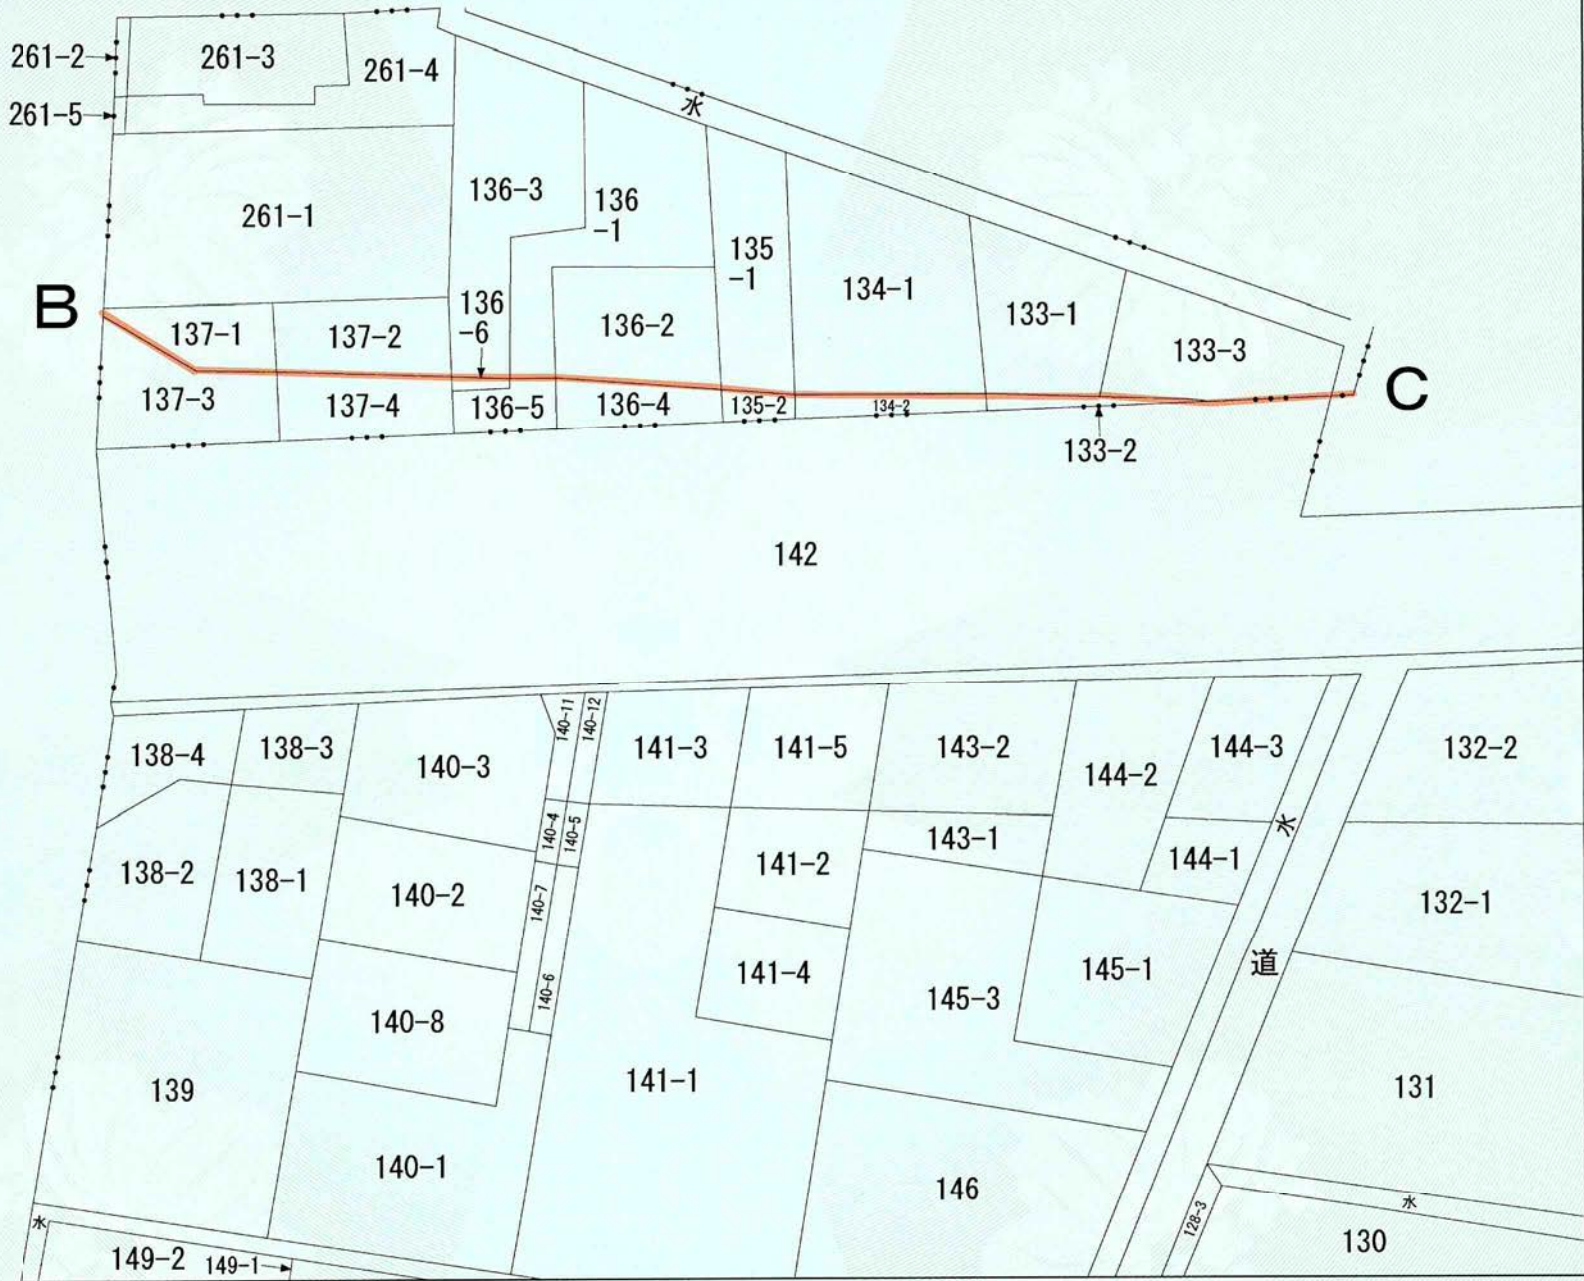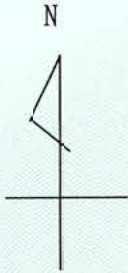

(注) 地図に準ずる図面は、土地の区画を明確にした不動産登記法所定の地図が備え付けられるまでの間、これに代わるものとして備え付けられている図面で、土地の位置及び形状の概略を記載した図面です。

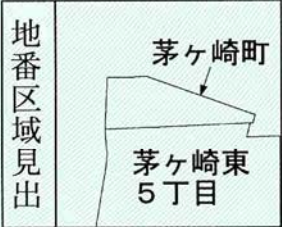

請求部	所在	横浜市都筑区茅ヶ崎町字下耕地				地番	136番2			
出力縮尺	1/600	精度区分		座標系番号又は記号		分類	地図に準ずる図面		種類	旧土地台帳附属地図
作成年月日	昭和24年12月21日			備付年月日(原図)		補記事項	令和7年5月23日変更告示			

これは地図に準ずる図面に記録されている内容を証明した書面である。
(横浜地方法務局港北出張所管轄)

調査年月日 令和5年12月12日
横浜地方法務局

請求番号：5-3
(1/1)

登記官

湯峯奈々子



都市計画の種類及び名称	横浜国際港都建設計画 区域区分の変更
名称	公図の写し
縮尺	S=1:600
番号	39の1(3/4)
作成年月日	年 月 日

【本資料の取扱いについて】
本資料は区域区分界を示すものです。
また、本資料は最新の公図の写しではございません。（調査年月日は下記のとおりです。）
地番界で決定している区域区分界の確認以外での使用はできませんので、ご注意ください。



(注) 地図に準ずる図面は、土地の区画を明確にした不動産登記法所定の地図が備え付けられるまでの間、これに代わるものとして備え付けられている図面で、土地の位置及び形状の概略を記載した図面です。



請 求 分	所 在	横浜市都筑区大柵町字才勝土				地 番	602番4			
出 力 尺	1/600	精 度 区 分		座 標 系 番 号 又 は 記 号		分 類	地図に準ずる図面		種 類	旧土地台帳附属地図
作 成 年 月 日	昭和24年12月21日			備 付 年 月 日 (原図)		補 事 項	令和7年5月23日変更告示			

これは地図に準ずる図面に記録されている内容を証明した書面である。
(横浜地方法務局港北出張所管轄)

調査年月日 令和5年12月12日
横浜地方法務局

請求番号：5-4
(1/1)

登記官

湯峯奈々子



都 市 計 画 の 種 類 及 び 名 称	横浜国際港都建設計画 区域区分の変更
名 称	公図の写し
縮 尺	S=1:600
番 号	39の1(4/4)
作 成 年 月 日	年 月 日