


67 ル 3417-71
68 つづく (座標値種別：図上測定) -29485.519

64055. 636

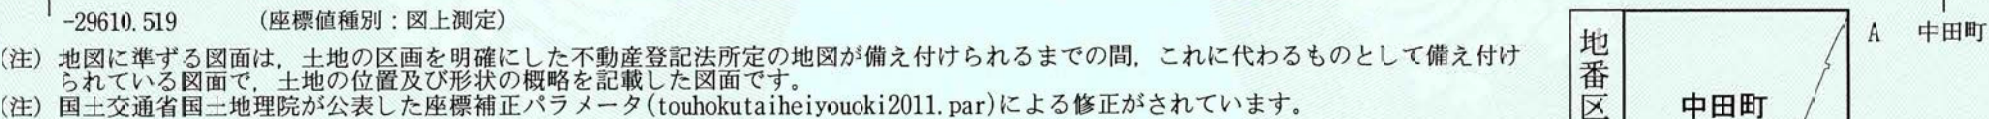

請求部	所在	横浜市泉区中田町字宮ノ台				地番	3424番14				
出力縮尺	1/500	精度区分		座標系又は番号又は記号	IX	分類	地図に準ずる図面		種類	地籍図	
作成年月日					備付年月日(原図)					補記事項	

これは地図に準ずる図面に記録されている内容を証明した書面である。
(横浜地方法務局戸塚出張所管轄)

調査年月日

令和5年12月12日

横浜地方法務局

請求番号：7-14

(1/2)

登記官

湯峯奈々子



令和 7 年 5 月 23 日 変 更 告 示	
横 浜 市	
都 市 計 画 の 種 類 及 び 名 称	横浜国際港都建設計画 区域区分の変更
名 称	公図の写し
縮 尺	S=1:500
番 号	5 2 の 1 (1 / 2)
作 成 年 月 日	年 月 日

ヲ 3417-72
ワ 3417-73
カ 3417-47

【本資料の取扱いについて】
本資料は区域区分界を示すものです。
また、本資料は最新の公図の写しではありません。（調査年月日は下記のとおりです。）
地番界で決定している区域区分界の確認以外での使用はできませんので、ご注意ください。

令和 7 年 5 月 23 日 変 更 告 示	
横 浜 市	
都 市 計 画 の 種 類 及 び 名 称	横浜国際港都建設計画 区域区分の変更
名 称	公図の写し
縮 尺	S=1:500
番 号	5 2 の 1 （ 1 ／ 2 ）
作 成 年 月 日	年 月 日

請 求 部 分	所 在	横浜市泉区中田町字大丸					地 番	2922番		
出 力 区 縮 尺	1/500	精 度 区 分	甲三	座 標 系 番 号 又 は 記 号	IX	分 類	地図に準ずる図面		種 類	土地改良所在図
作 成 年 月 日	平成2年9月26日				備 付 年 月 日 (原 図)	平成2年10月25日		補 記 事 項		

これは地図に準ずる図面に記録されている内容を証明した書面である。
(横浜地方法務局戸塚出張所管轄)

調査年月日

令和5年12月12日

横浜地方法務局

請求番号：7-12

(4/4)

登記官

湯峯奈々子



令 和 7 年 5 月 23 日 変 更 告 示	
横 浜 市	
都 市 計 画 の	横浜国際港都建設計画
種 類 及 び 名 称	区域区分の変更
名 称	公図の写し
縮 尺	S=1:500
番 号	5 2 の 1 (2 / 2)
作 成 年 月 日	年 月 日