



【本資料の取扱いについて】
本資料は区域区分界を示すものです。
また、本資料は最新の公図の写しではありません。（調査年月日は下記のとおりです。）
地番界で決定している区域区分界の確認以外での使用はできませんので、ご注意ください。

(座標値種別：図上測定) -32060.041

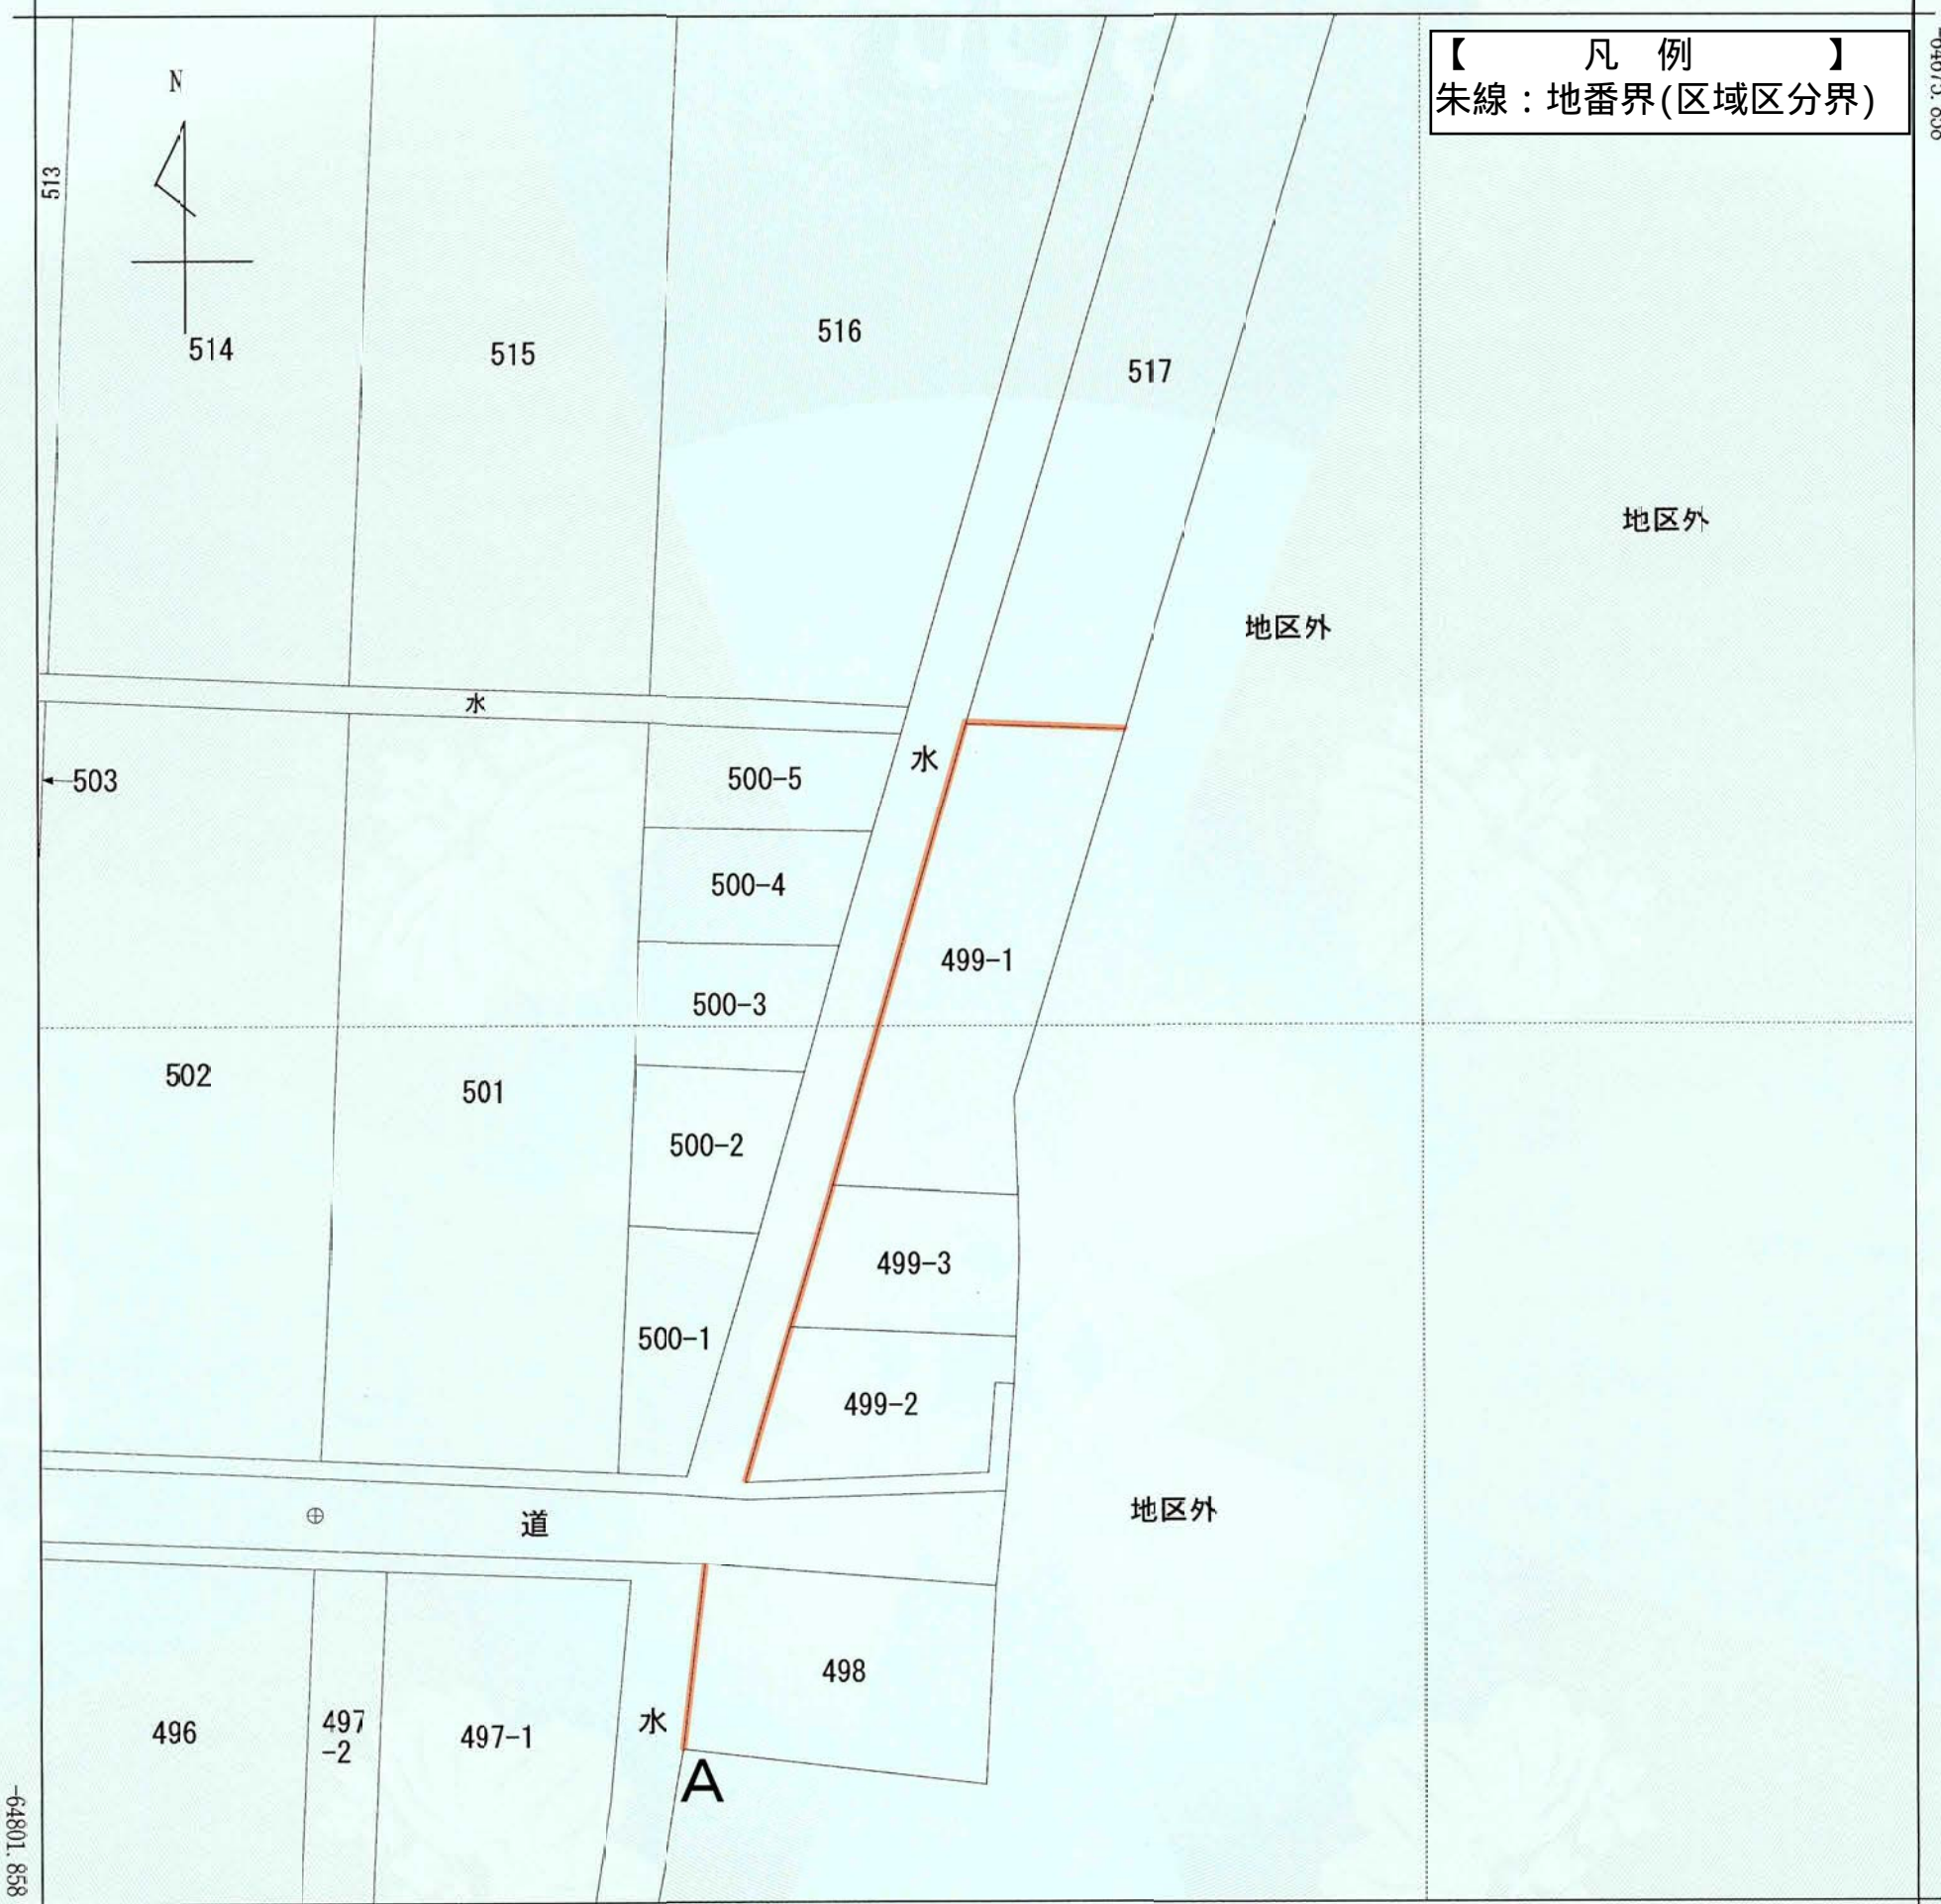

-64783.795

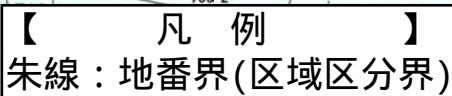

地番区域見出

上飯田町

請 求 部 分		所 在				地 番		579番1									
出 力 尺 寸		1/500		精 度 区 分		座 標 系 又 は 記 号		IX		分 類		地図に準ずる図面		種 類		地籍図	
作 成 年 月 日						備 付 年 月 日 (原図)						補 記 事 項					
令 和 7 年 5 月 23 日 変 更 告 示																	
横 浜 市																	
都 市 計 画 の 種 類 及 び 名 称										横 浜 国 際 港 都 建 設 計 画 区 域 区 分 の 変 更							
名 称										公 図 の 写 し							
縮 尺										S=1:500							
番 号										5 4 の 1 (2 / 3)							
作 成 年 月 日										年 月 日							

これは地図に準ずる図面に記録されている内容を証明した書面である。
(横浜地方法務局戸塚出張所管轄)

調査年月日 令和5年12月12日
横浜地方法務局

請求番号：15-1
(1/1)

登記官 湯峯奈々子



令和 7 年 5 月 23 日 変 更 告 示	
横 浜 市	
都 市 計 画 の 種 類 及 び 名 称	横浜国際港都建設計画 区域区分の変更
名 称	公図の写し
縮 尺	S=1:500
番 号	5 4 の 1 （ 3 ／ 3 ）
作 成 年 月 日	年 月 日