



【本資料の取扱いについて】
本資料は区域区分界を示すものです。
また、本資料は最新の公図の写しではありません。（調査年月日は下記のとおりです。）
地番界で決定している区域区分界の確認以外での使用はできませんので、ご注意ください。

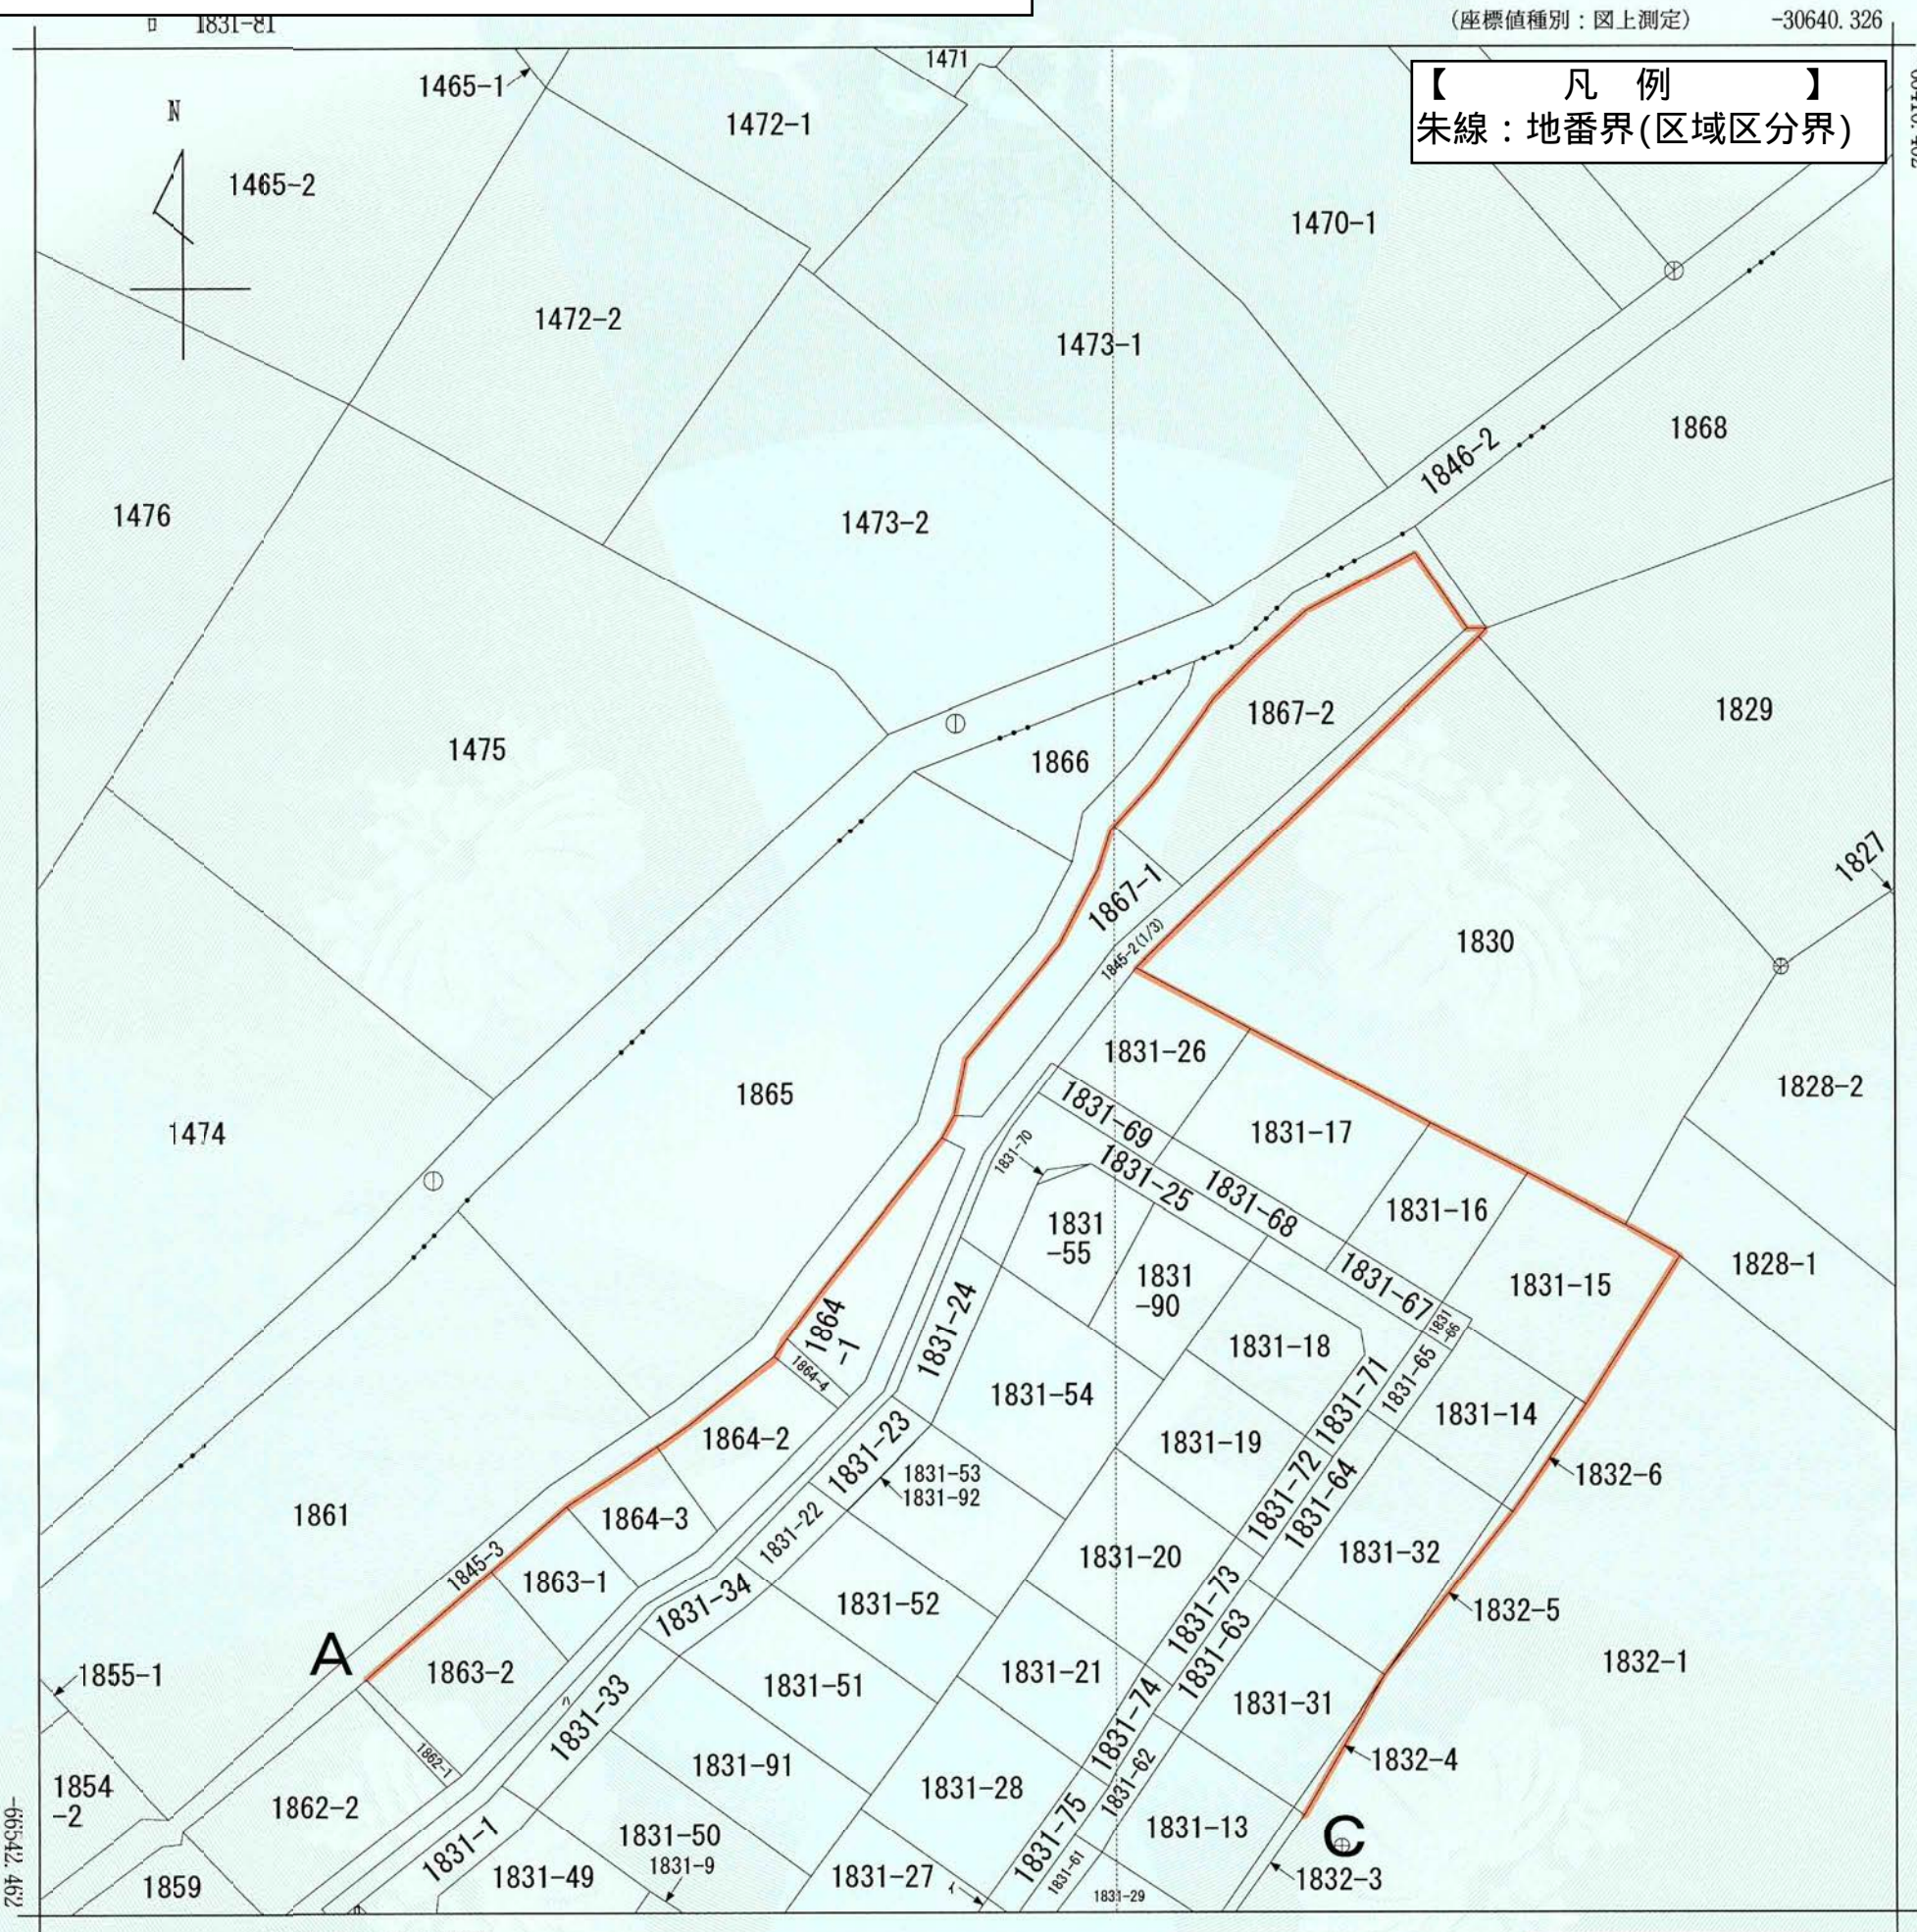

【凡 例】
朱線：地番界(区域区分界)

(注) 地図に準ずる図面は、土地の区画を明確にした不動産登記法所定の地図が備え付けられるまでの間、これに代わるものとして備え付けられている図面で、土地の位置及び形状の概略を記載した図面です。
(注) 国土交通省国土地理院が公表した座標補正パラメータ(touhokutaiheiyouoki2011.par)による修正がされています。

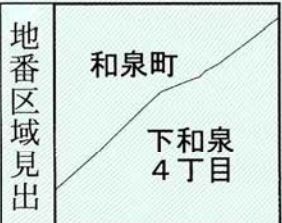

請 求 部 分	所 在	横浜市泉区下和泉四丁目					地 番	1845番2		
出 力 縮 尺	1/500	精 度 区 分		座 標 系 番 号 又 は 記 号	Ⅸ	分 類	地図に準ずる図面		種 類	地籍図
作 成 年 月 日					備 付 年 月 日 (原図)			補 記 事 項		
									令 和 7 年 5 月 23 日 変 更 告 示	
									構 近 市	

これは地図に準ずる図面に記録されている内容を証明した書面である。
(横浜地方法務局戸塚出張所管轄)

調査年月日 令和5年12月13日
横浜地方法務局

請求番号：5-7
(1/5)


登記官

湯峯奈々子



横 浜 市	
都 市 計 画 の 種 類 及 び 名 称	横浜国際港都建設計画 区域区分の変更
名 称	公図の写し
縮 尺	S=1:500
番 号	64の1(1/5)
作 成 年 月 日	年 月 日

【本資料の取扱いについて】
本資料は区域区分界を示すものです。
また、本資料は最新の公図の写しではありません。（調査年月日は下記のとおりです。）
地番界で決定している区域区分界の確認以外での使用はできませんので、ご注意ください。

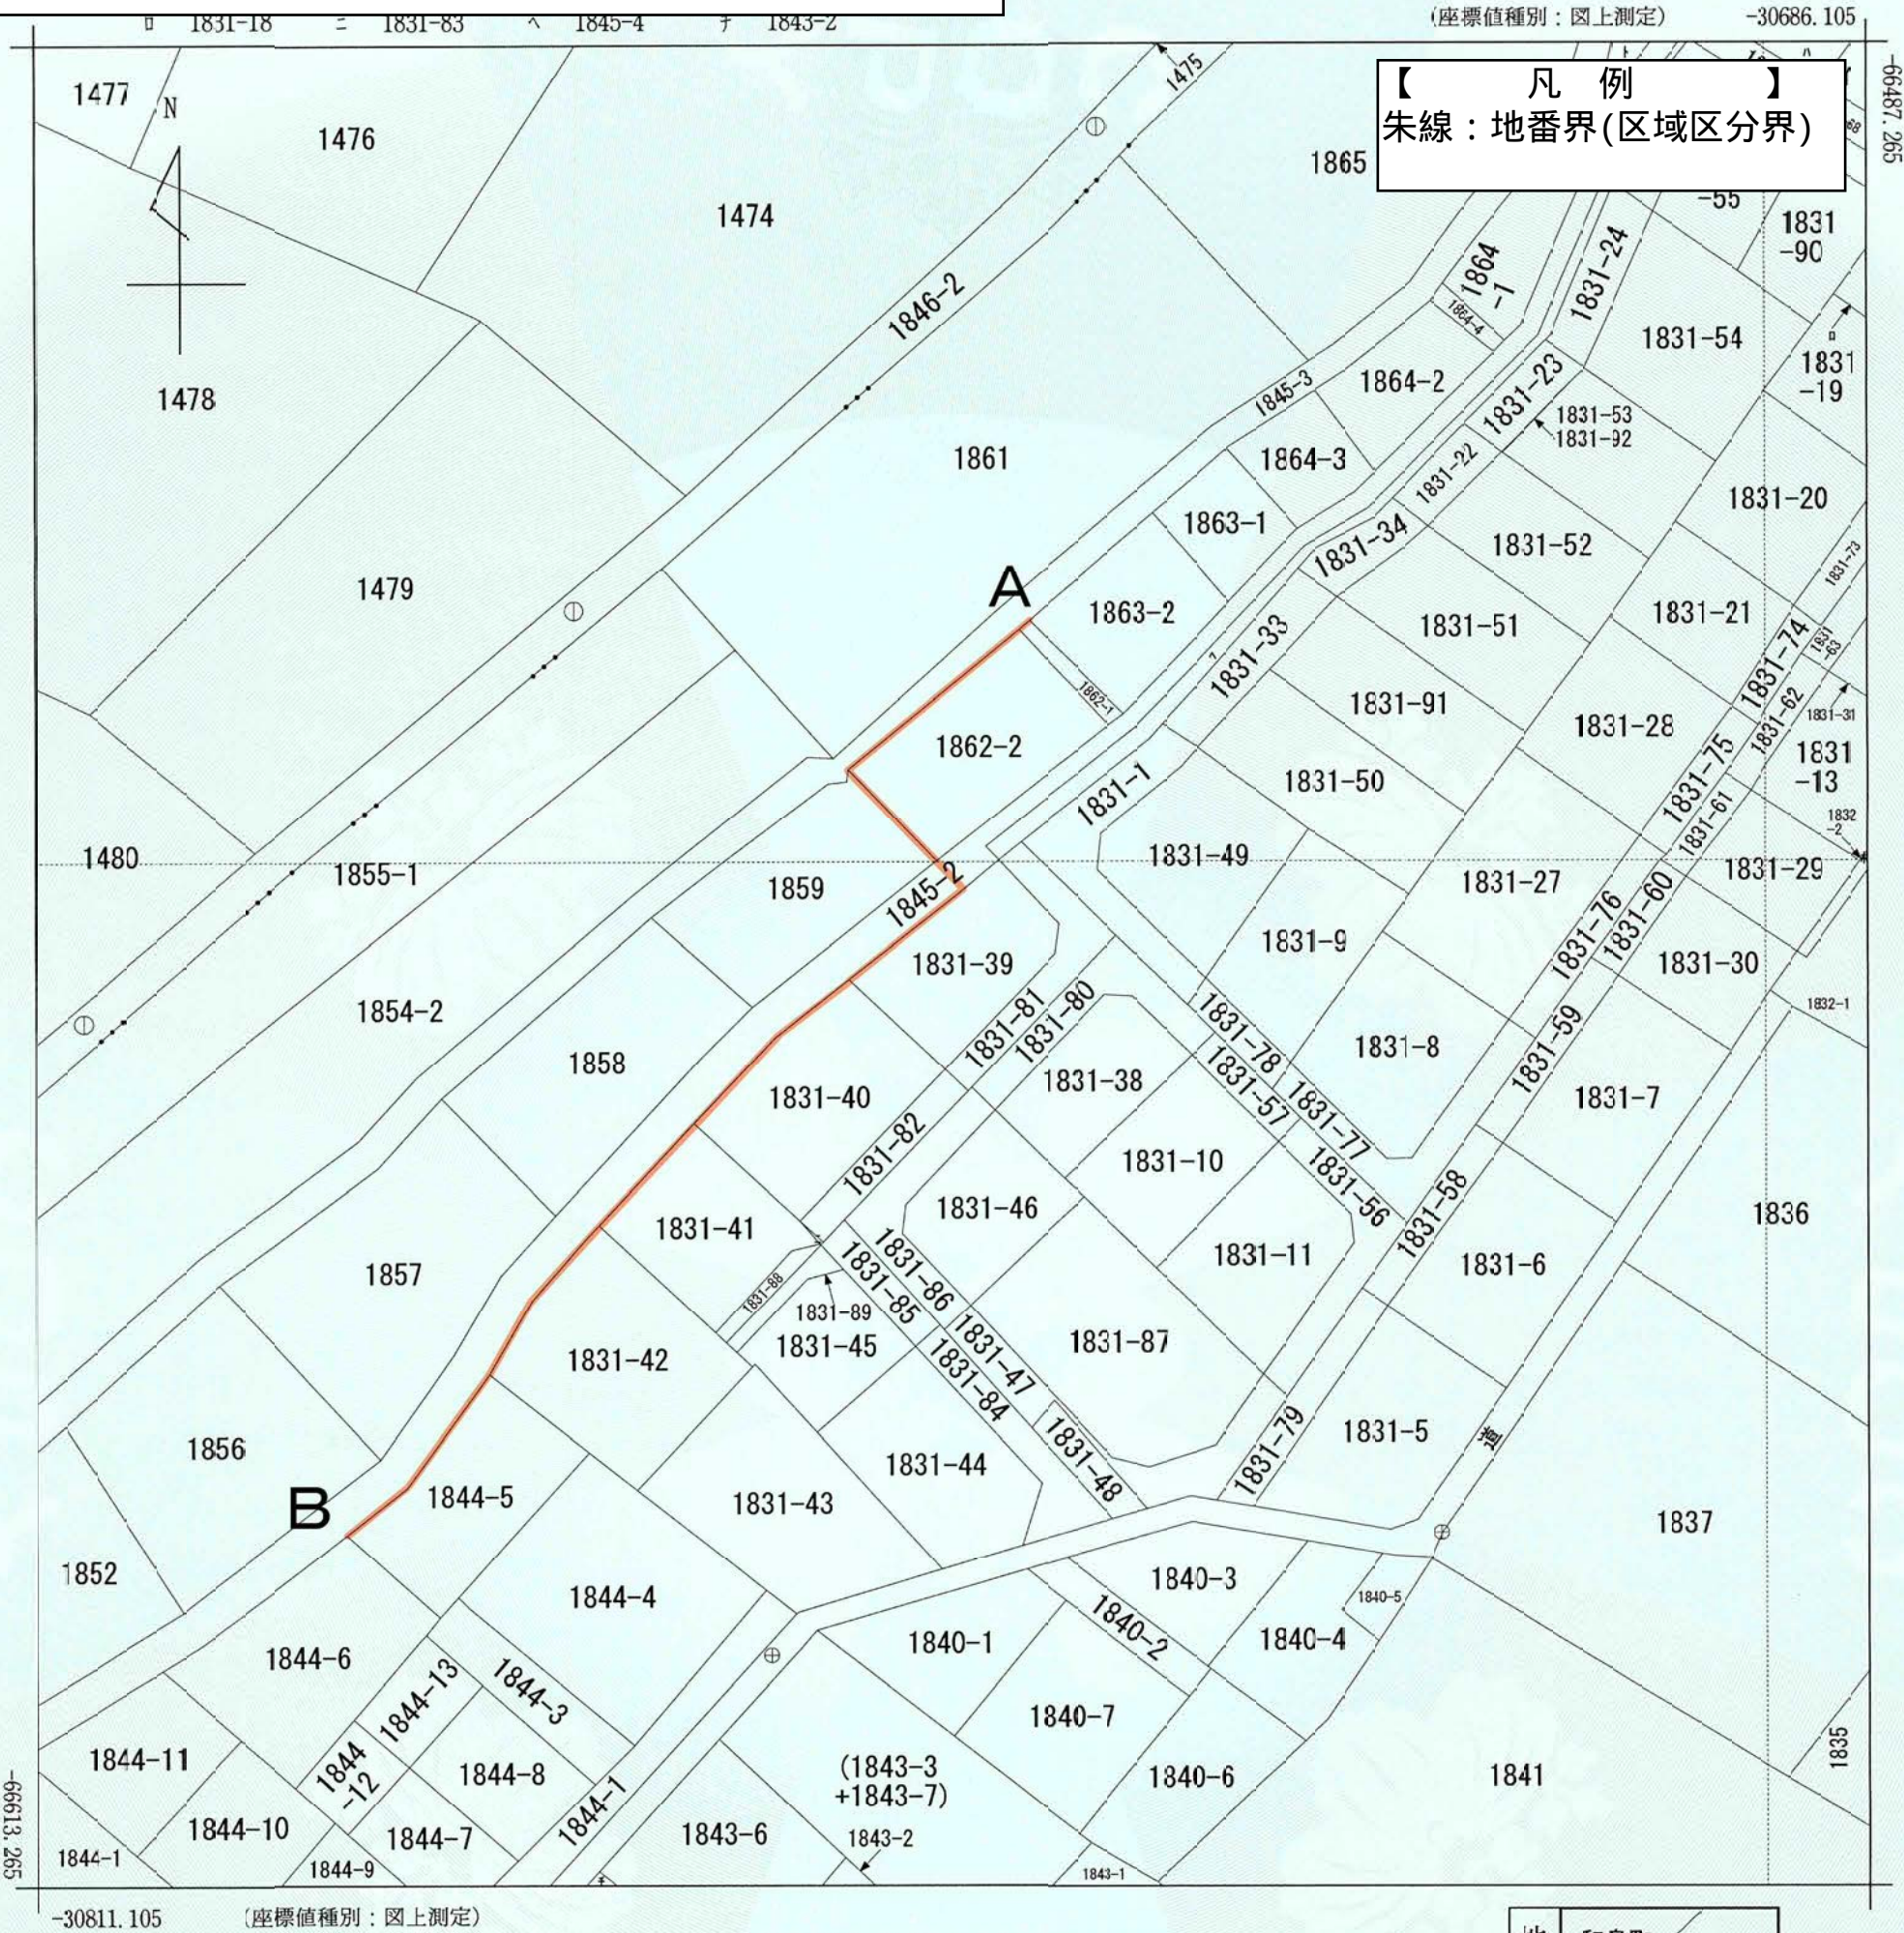

(注) 地図に準ずる図面は、土地の区画を明確にした不動産登記法所定の地図が備え付けられるまでの間、これに代わるものとして備え付けられている図面で、土地の位置及び形状の概略を記載した図面です。
(注) 国土交通省国土地理院が公表した座標補正パラメータ(touhokutaiheiyouoki2011.par)による修正がされています。

和泉町
下和泉4丁目
地番区域見出

請求部	所在	横浜市泉区下和泉四丁目				地番	1831番39			
出力縮尺	1/500	精度区分		座標系番号又は記号	IX	分類	地図に準ずる図面		種類	地籍図
作成年月日					備付年月日(原図)			補記事項		

これは地区に準ずる図面に記録されている内容を証明した書面である。
(横浜地方法務局戸塚出張所管轄)

調査年月日 令和5年12月13日
横浜地方法務局

請求番号：5-2
(1/1)


登記官

湯峯奈々子



令和7年5月23日変更告示	
横浜市	
都市計画の種類及び名称	横浜国際港都建設計画 区域区分の変更
名称	公図の写し
縮尺	S=1:500
番号	64の1(2/5)
作成年月日	年 月 日

【本資料の取扱いについて】
本資料は区域区分界を示すものです。
また、本資料は最新の公図の写しではありません。（調査年月日は下記のとおりです。）
地番界で決定している区域区分界の確認以外での使用はできませんので、ご注意ください。

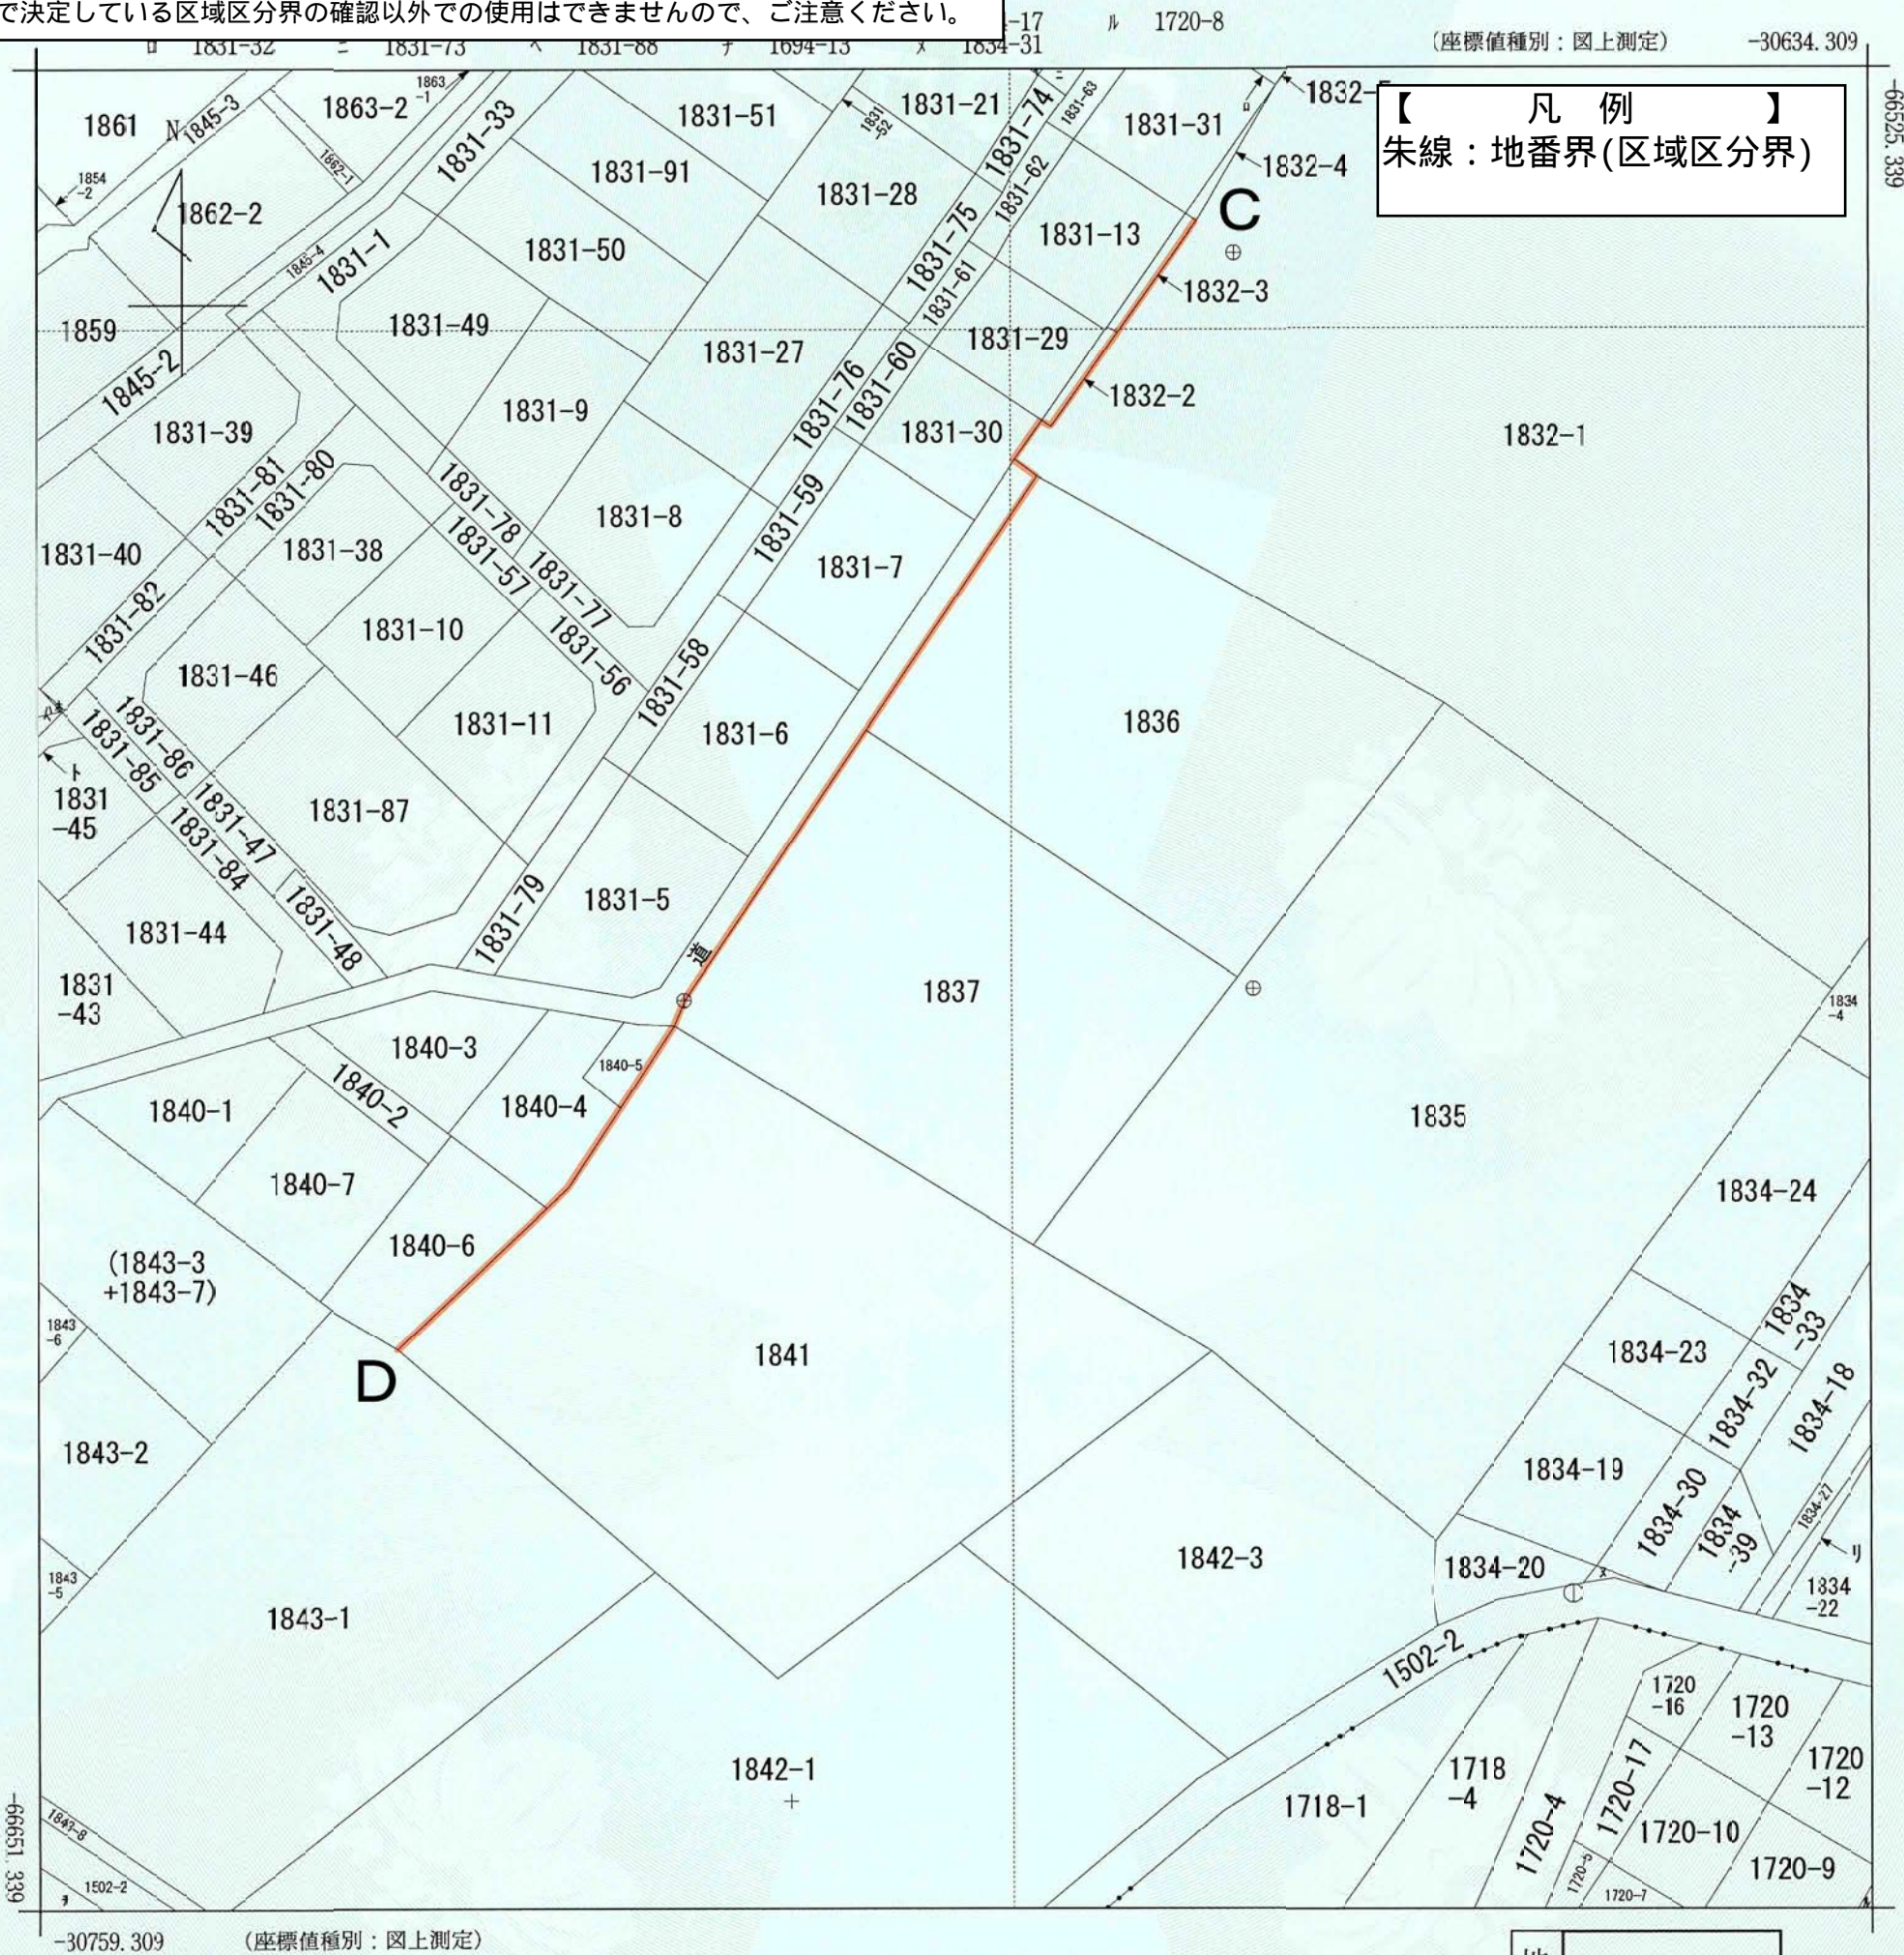


(注) 地図に準ずる図面は、土地の区画を明確にした不動産登記法所定の地図が備え付けられるまでの間、これに代わるものとして備え付けられている図面で、土地の位置及び形状の概略を記載した図面です。
(注) 国土交通省国土地理院が公表した座標補正パラメータ(touhokutaiheiyouoki2011.par)による修正がされています。




地番区域見出
下和泉4丁目
下和泉3丁目

請 求 部 分	所 在	横浜市泉区下和泉四丁目				地 番	1837番				
出 力 縮 尺	1/500	精 度 区 分		座標系 番号又は記号	IX	分類	地図に準ずる図面		種類	地籍図	
作 成 年 月 日					備 付 年 月 日 (原図)			補 記 事 項			
令和 7 年 5 月 23 日 変 更 告 示											
横 浜 市											
都 市 計 画 の 種 類 及 び 名 称				横浜国際港都建設計画 区域区分の変更							
名 称				公図の写し							
縮 尺				S=1:500							
番 号				6 4 の 1 (3 / 5)							
作 成 年 月 日				年 月 日							

これは地図に準ずる図面に記録されている内容を証明した書面である。
(横浜地方法務局戸塚出張所管轄)
調査年月日 令和5年12月13日
横浜地方法務局
請求番号：5-4 (1/1)
登記官 湯峯奈々子

ル 1622-11
つづく (座標値種別: 図上測定) -30747.677

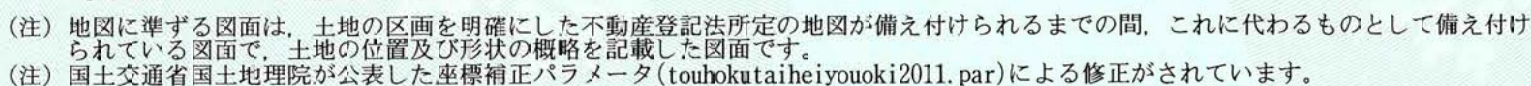

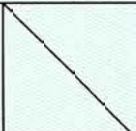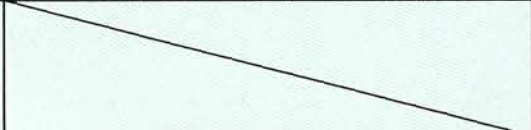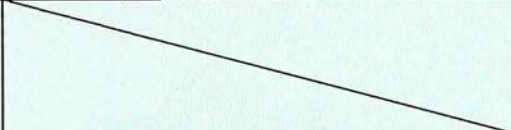請 求 部 分	所 在	横浜市泉区下和泉四丁目				地 番	1844番1			
出 力 縮 尺	1/500	精 度 区 分		座 標 系 番 号 又 は 記 号	IX	分 類	地図に準ずる図面		種 類	地籍図
作 成 年 月 日					備 付 年 月 日 (原図)			補 記 事 項	令和7年5月23日変更告示 構 近 市	



令和 7 年 5 月 23 日 変 更 告 示	
横	浜 市
都 市 計 画 の	横浜国際港都建設計画
種 類 及 び 名 称	区域区分の変更
名 称	公図の写し
縮 尺	S=1:500
番 号	6 4 の 1 (4 / 5)
作 成 年 月 日	年 月 日

【本資料の取扱いについて】
本資料は区域区分界を示すものです。
また、本資料は最新の公図の写しではございません。（調査年月日は下記のとおりです。）
地番界で決定している区域区分界の確認以外での使用はできませんので、ご注意ください。

ヲ 1622-8
ワ 1691-12
カ 1691-13

COPY

人DOC

令和 7 年 5 月 23 日 変 更 告 示	
横 浜 市	
都 市 計 画 の 種 類 及 び 名 称	横浜国際港都建設計画 区域区分の変更
名 称	公図の写し
縮 尺	S=1:500
番 号	6 4 の 1 （ 4 ／ 5 ）
作 成 年 月 日	年 月 日

座標値種別：図上測定

-66586.247



地番区域見出

下和泉
4丁目

下和泉
3丁目

令和7年5月23日変更告示	
横	浜 市
都市計画の 種類及び名称	横浜国際港都建設計画 区域区分の変更
名称	公図の写し
縮 尺	S=1:500
番 号	64の1（5／5）
作成年月日	年 月 日

