


【本資料の取扱いについて】
本資料は区域区分界を示すものです。
また、本資料は最新の公図の写しではありません。（調査年月日は下記のとおりです。）
地番界で決定している区域区分界の確認以外での使用はできませんので、ご注意ください。



(座標値種別：図上測定)
(注) 国土交通省国土地理院が公表した座標補正パラメータ(touhokutaiheiyouoki2011.par)による修正がされています。

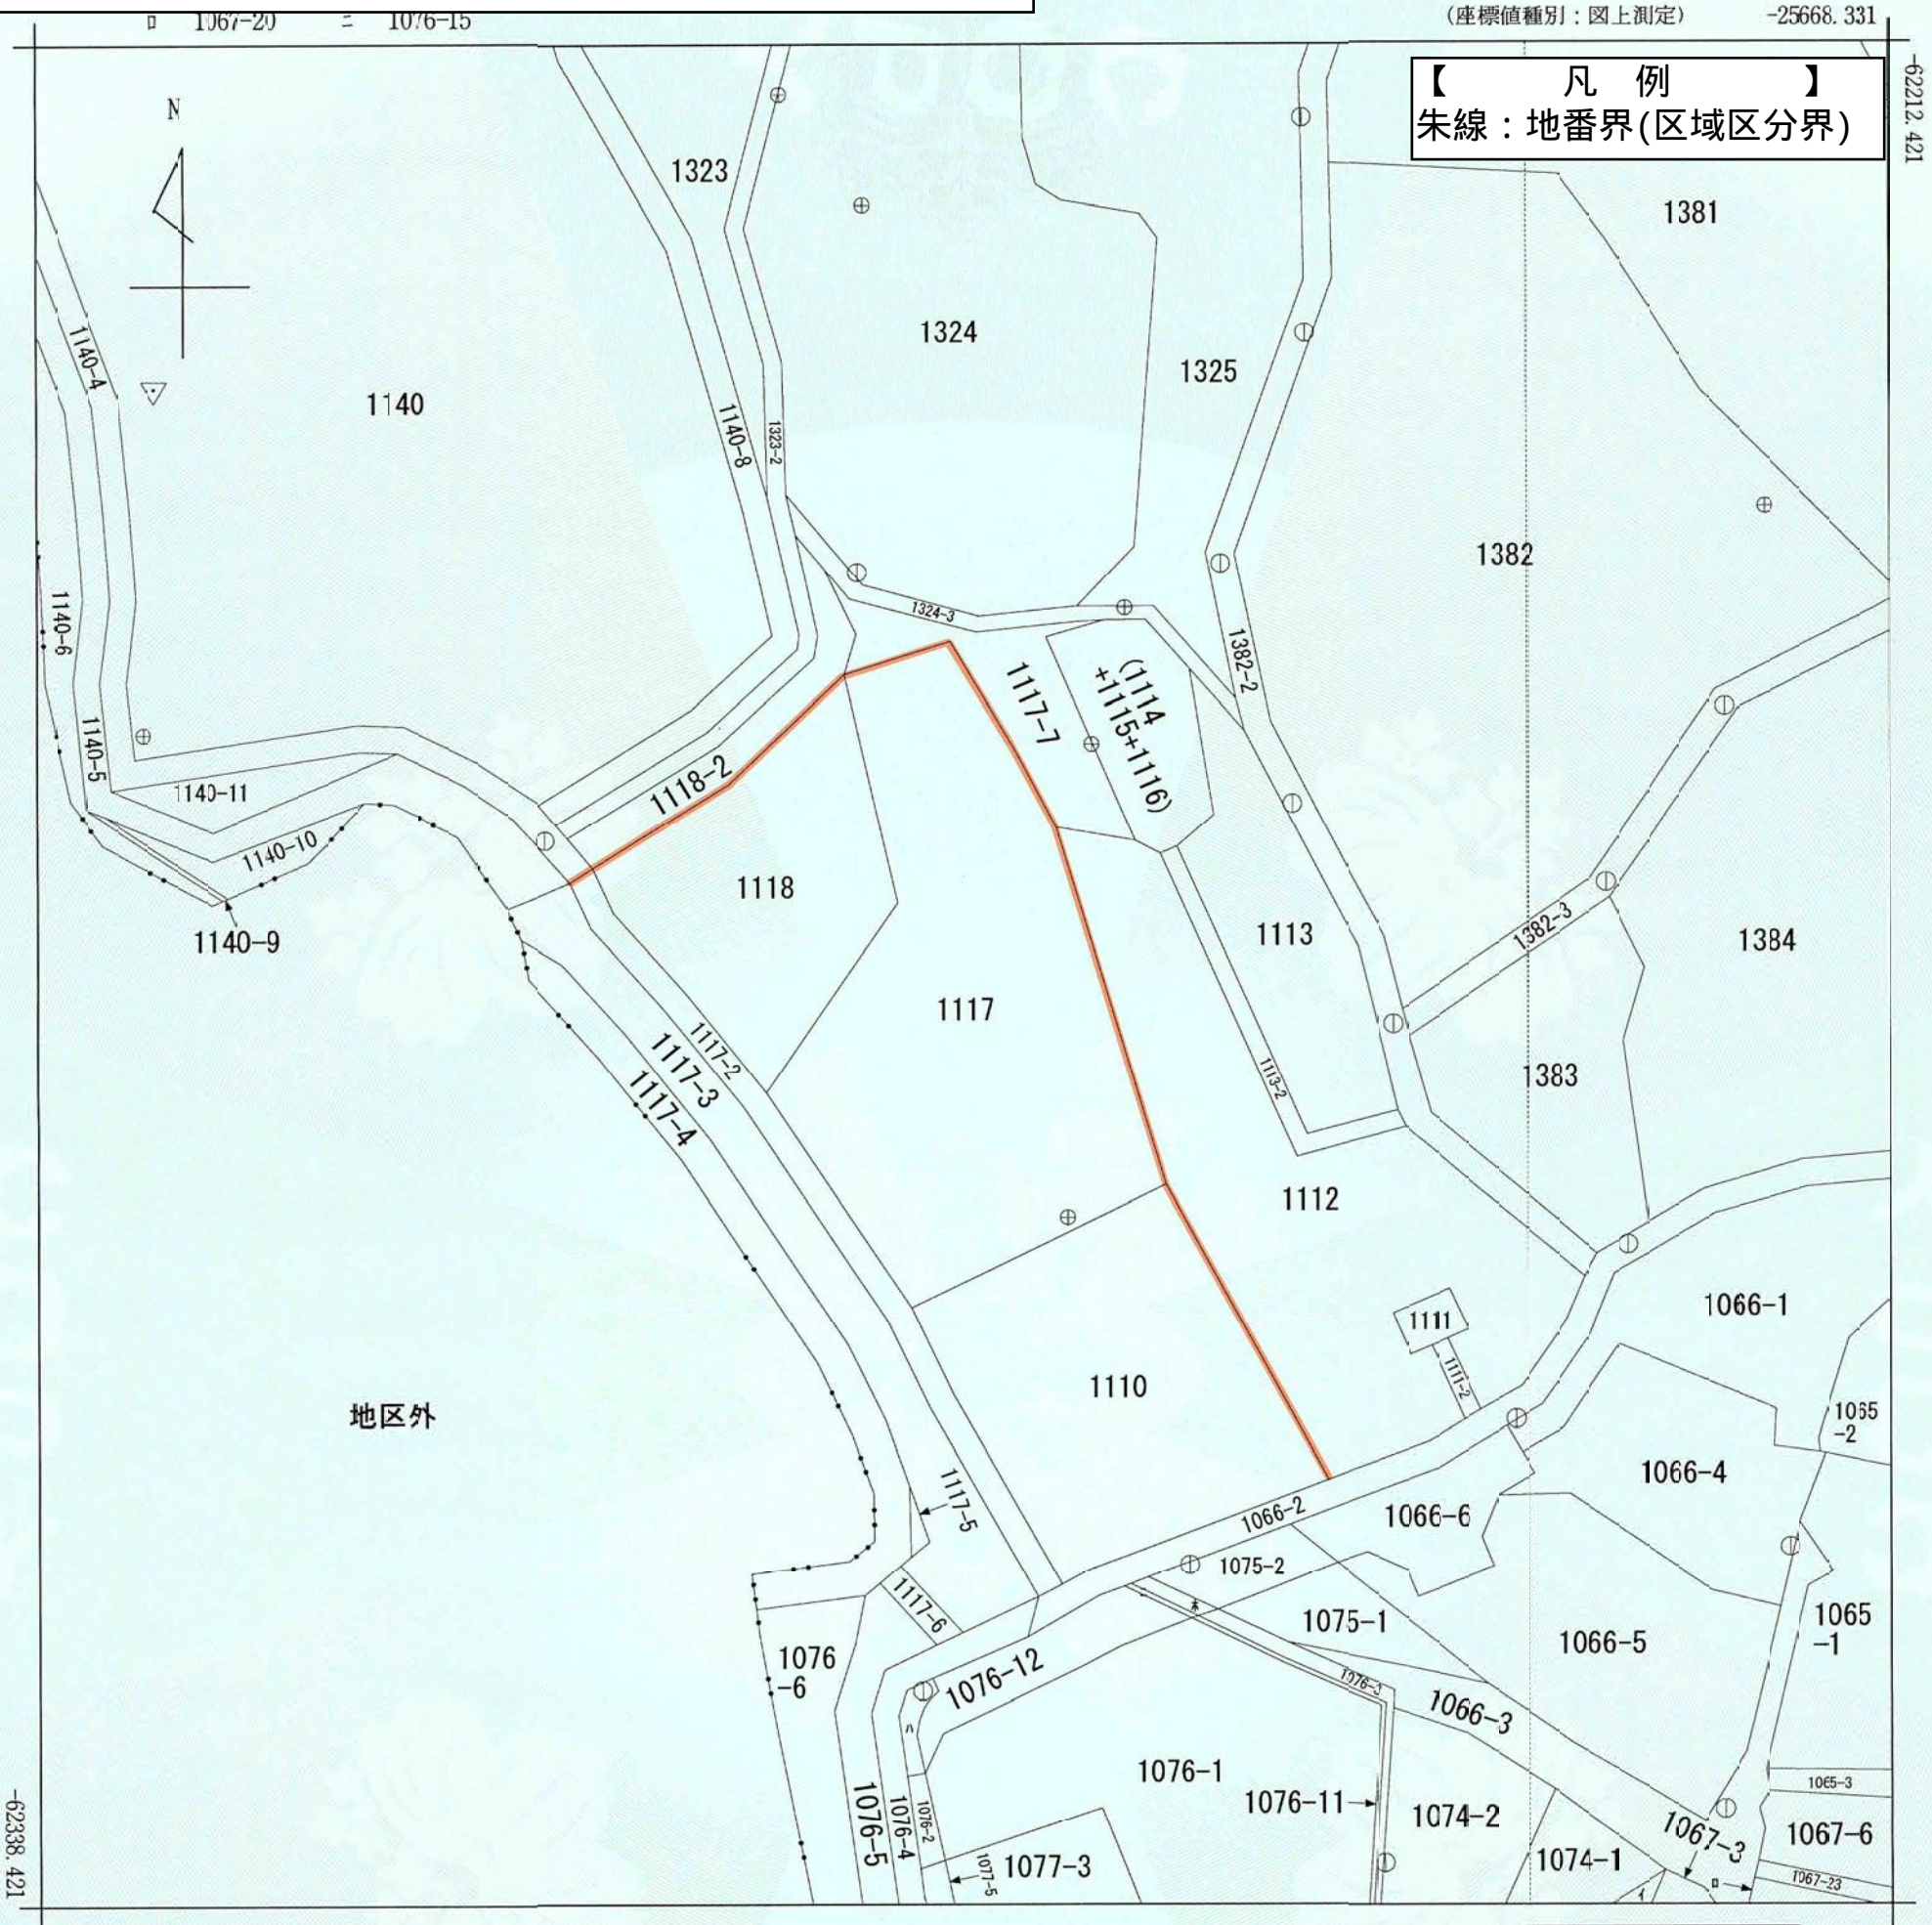


請 求 分	所 在	横浜市戸塚区品濃町字若崎				地 番	1117番			
出 力 縮	1/500	精 度 区 分	甲二	座 標 系 番 号 又 は 記 号	IX	分 類	地図(法第 1 4 条第 1 項)	種 類	地籍図	
作 成 年 月 日	平成11年2月				備 付 年 月 日 (原 図)	平成14年8月19日		補 記 事 項		
									令 和 7 年 5 月 23 日 変 更 告 示	
									横 浜 市	
									都 市 計 画 の 種 類 及 び 名 称	横浜国際港都建設計画 区域区分の変更
									名 称	公図の写し
									縮 尺	S=1:500
									番 号	6 8 の 1
									作 成 年 月 日	年 月 日


これは地図に記録されている内容を証明した書面である。
(横浜地方法務局戸塚出張所管轄)
調査年月日 令和5年12月13日
横浜地方法務局
請求番号：7-11
(1/1)

登記官 湯峯奈々子

【本資料の取扱いについて】
本資料は区域区分界を示すものです。
また、本資料は最新の公図の写しではございません。（調査年月日は下記のとおりです。）
地番界で決定している区域区分界の確認以外での使用はできませんので、ご注意ください。

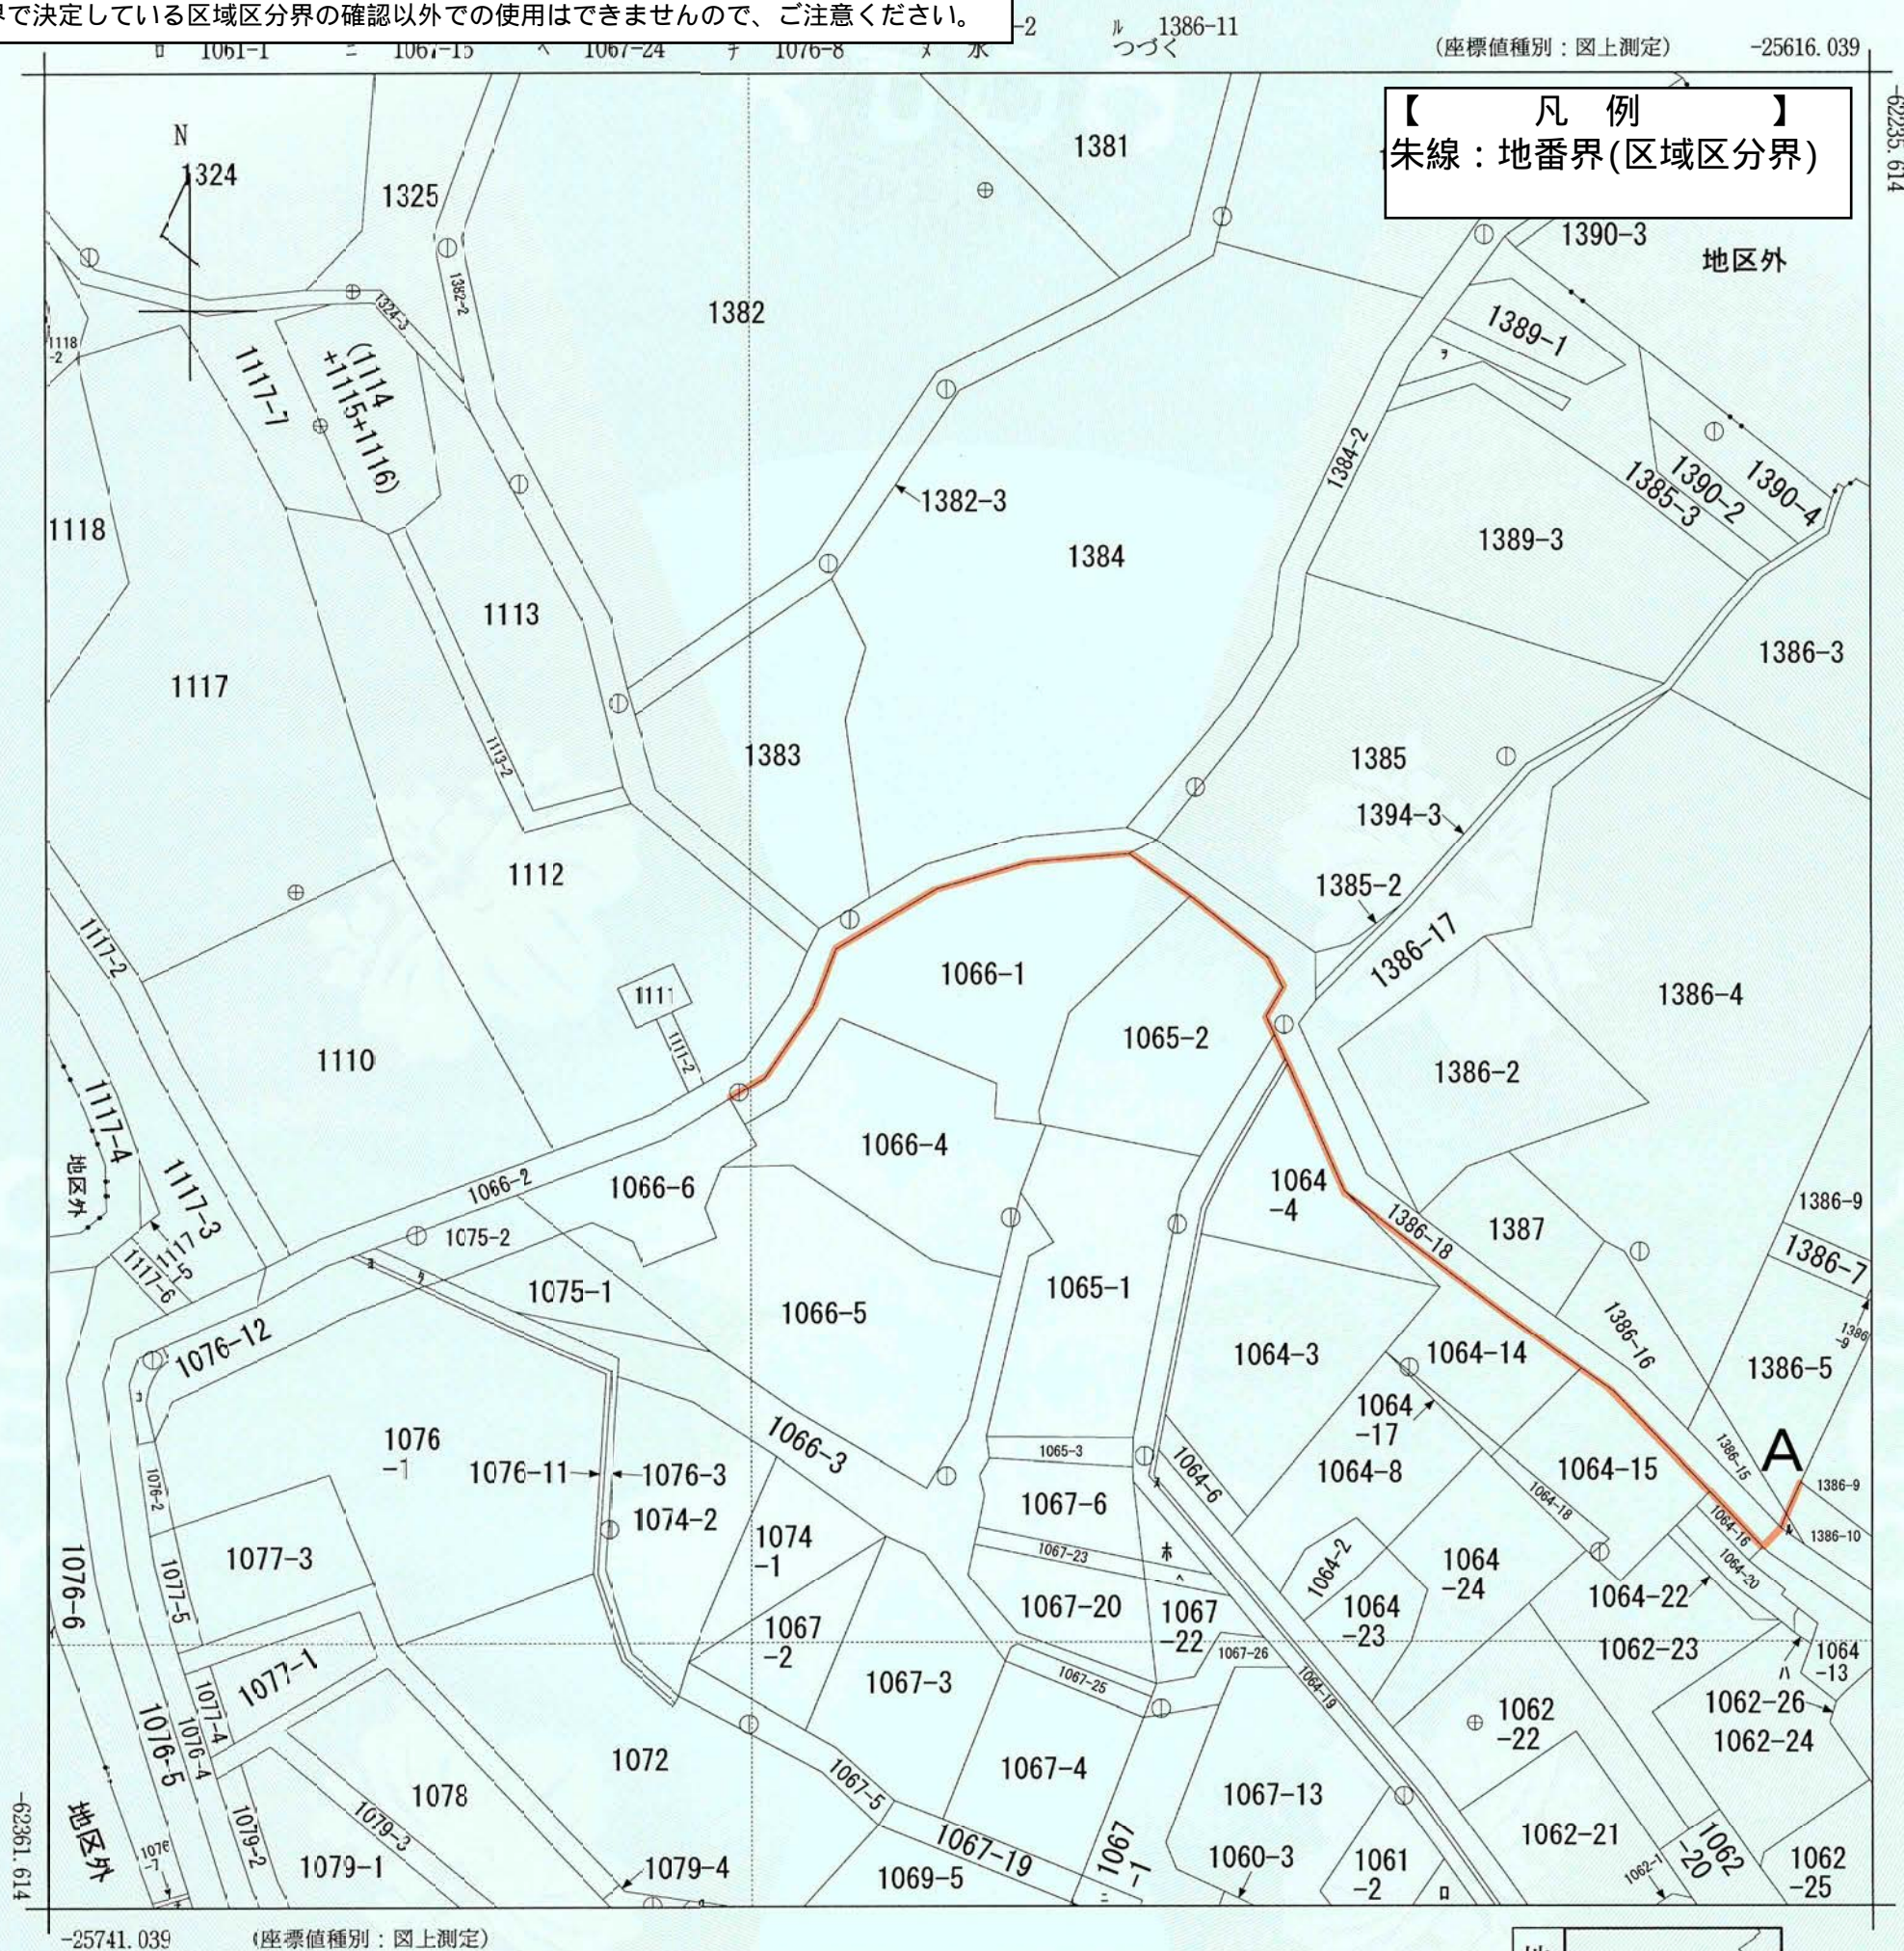

(注) 国土交通省国土地理院が公表した座標補正パラメータ(touhokutaiheiyouuki2011.par)による修正がされています。

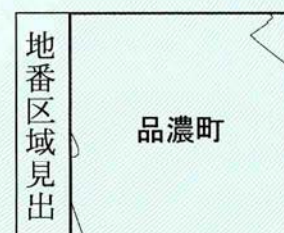

請 求 部 分	所 在	横浜市戸塚区品濃町字火ノ爪					地 番	1066番1		
出 力 尺 寸	1/500	精 度 区 分	甲二	座標系 番号又は 記号	IX	分 類	地図(法第 1 4 条第 1 項)		種 類	地籍図
作 成 年 月 日	平成11年2月				備 付 年 月 日 (原図)	平成14年8月19日		補 記 事 項	令和 7 年 5 月 23 日 変 更 告 示	

これは地図に記録されている内容を証明した書面である。

(横浜地方法務局戸塚出張所管轄)

調査年月日 令和5年12月13日

横浜地方法務局

請求番号：7-10
(1/2)

登記官

湯峯奈々子




令和 7 年 5 月 23 日 変 更 告 示	
横	浜 市
都 市 計 画 の 種 類 及 び 名 称	横浜国際港都建設計画 区域区分の変更
名 称	公図の写し
縮 尺	S=1:500
番 号	6 8 の 2 (1 / 4)
作 成 年 月 日	年 月 日

【本資料の取扱いについて】
本資料は区域区分界を示すものです。
また、本資料は最新の公図の写しではございません。（調査年月日は下記のとおりです。）
地番界で決定している区域区分界の確認以外での使用はできませんので、ご注意ください。

ヲ 1389-2
ワ 1079-5
カ 1076-13
ヨ 1076-15
タ 1076-14

令和 7 年 5 月 23 日 変 更 告 示	
横 浜 市	
都 市 計 画 の 種 類 及 び 名 称	横浜国際港都建設計画 区域区分の変更
名 称	公図の写し
縮 尺	S=1:500
番 号	6 8 の 2 （ 1 ／ 4 ）
作 成 年 月 日	年 月 日

【本資料の取扱いについて】
本資料は区域区分界を示すものです。
また、本資料は最新の公図の写しではありません。（調査年月日は下記のとおりです。）
地番界で決定している区域区分界の確認以外での使用はできませんので、ご注意ください。

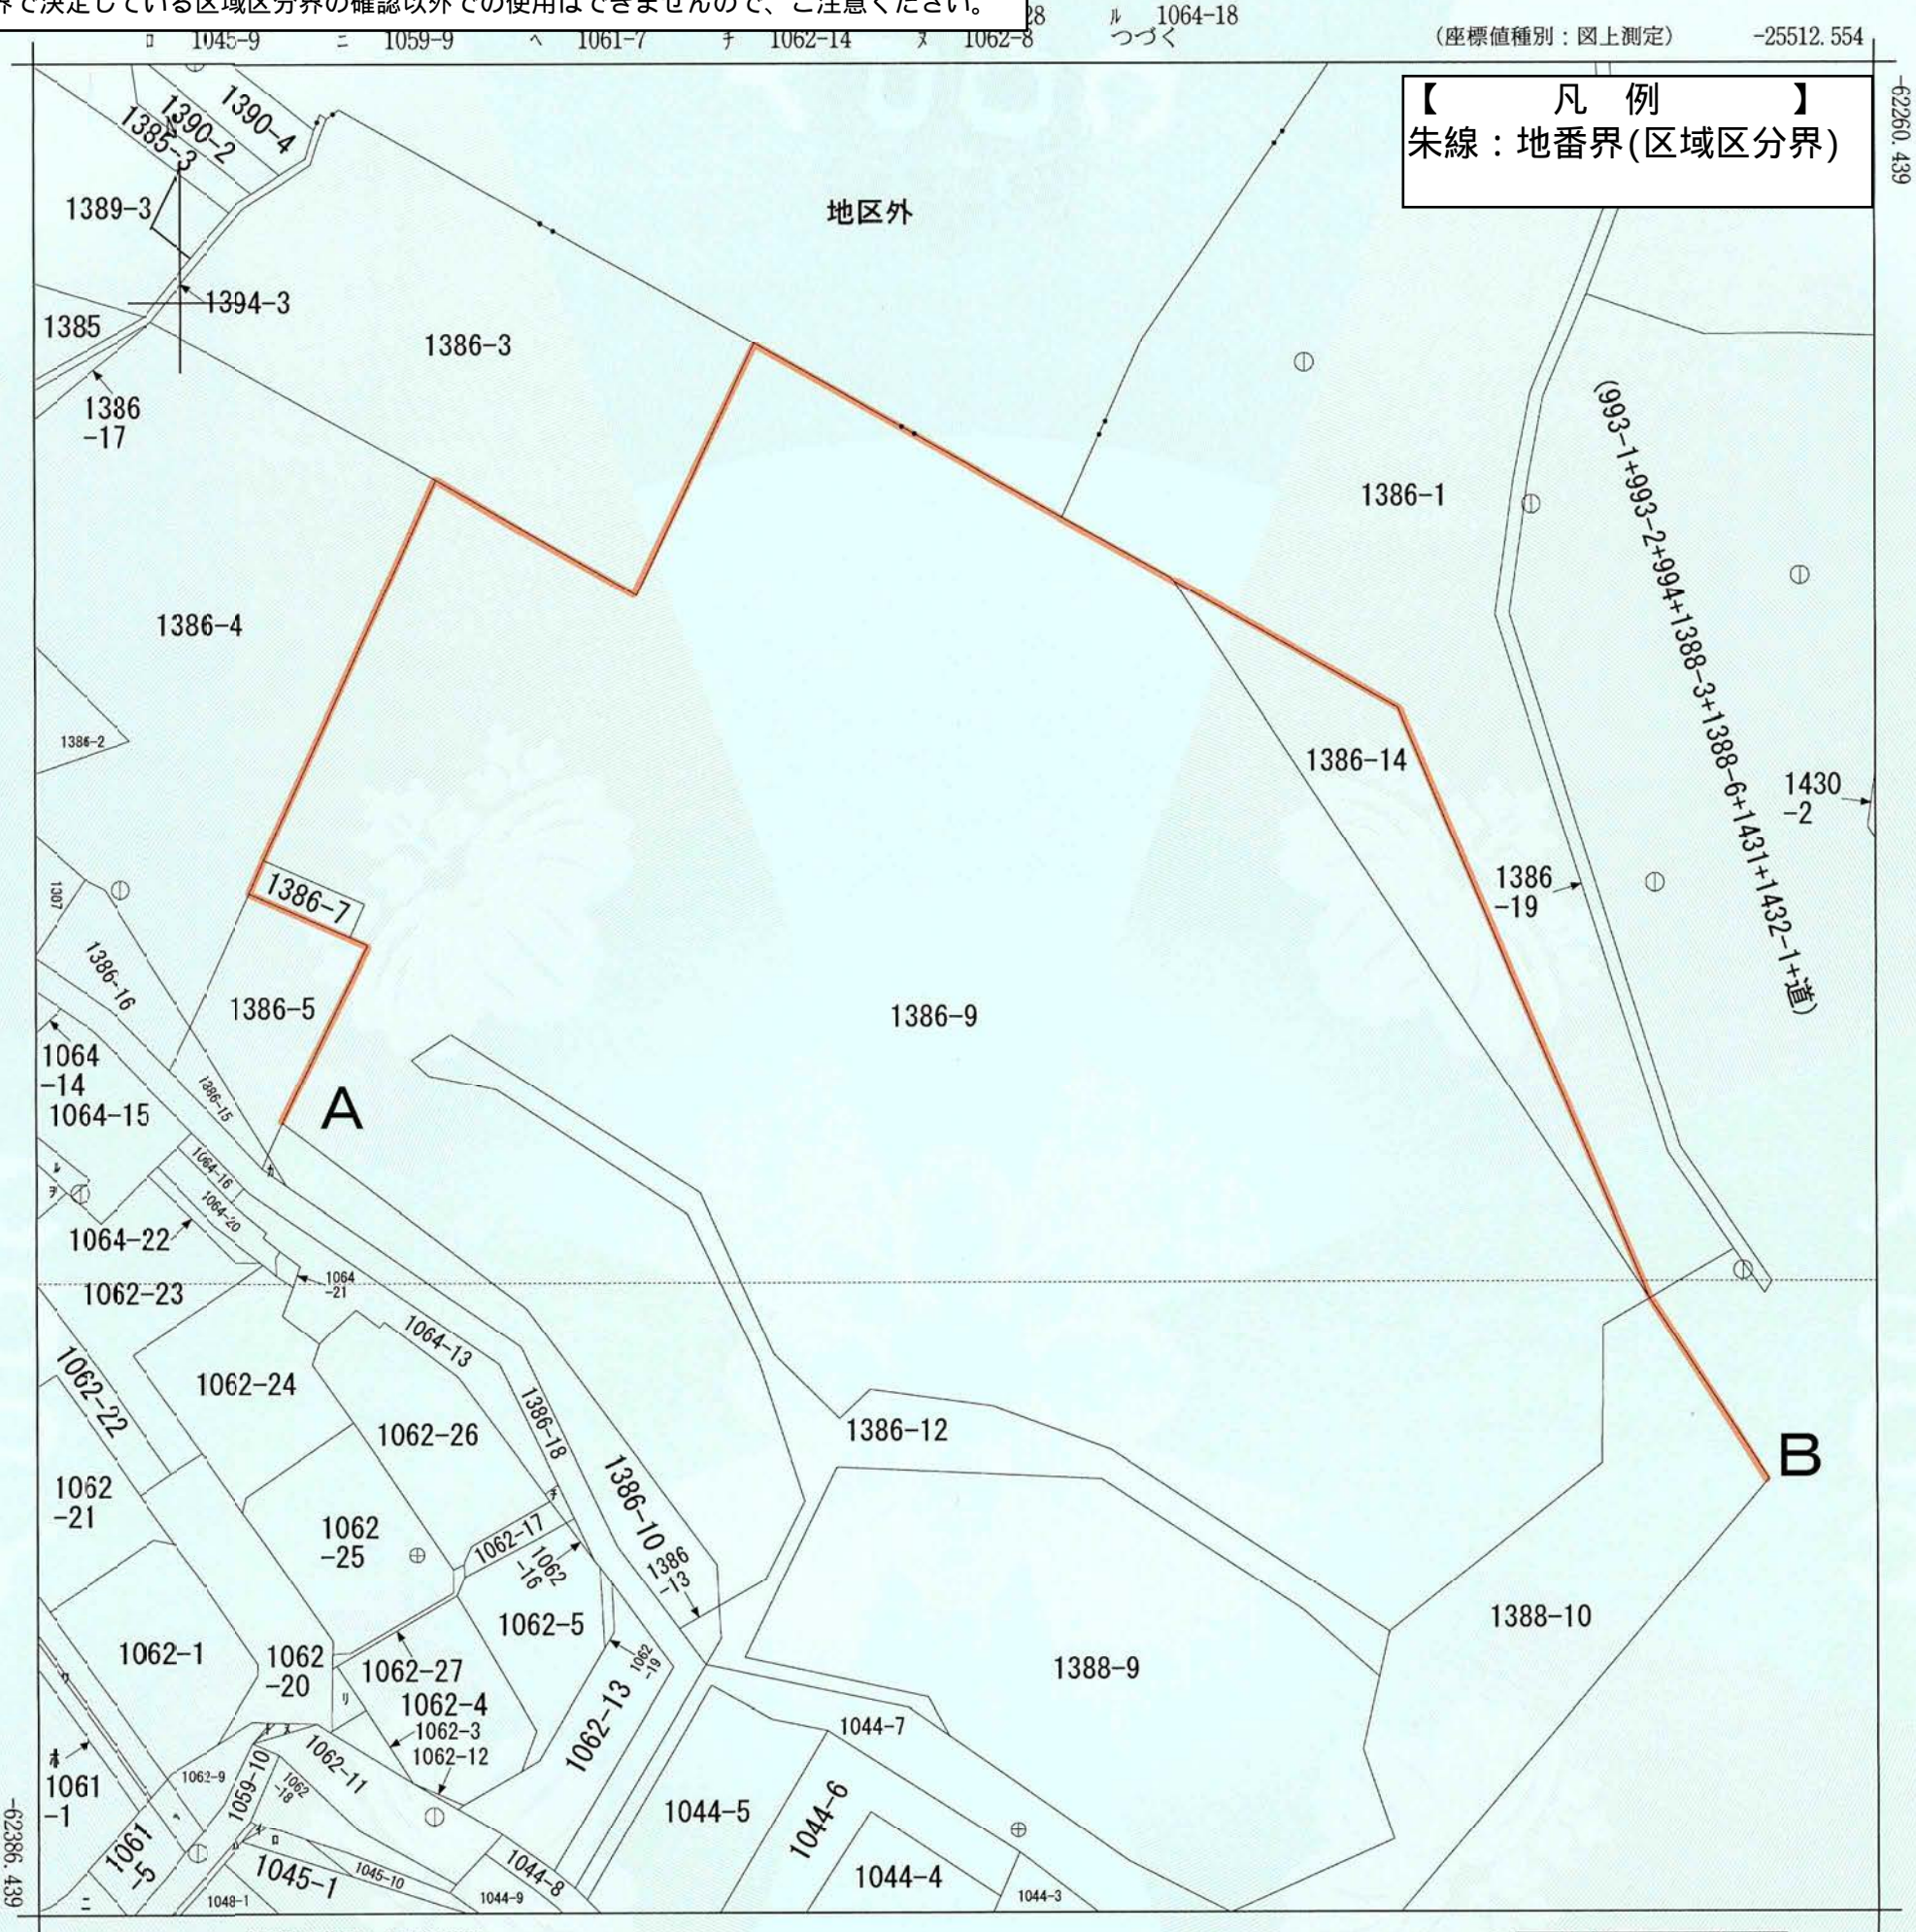

(座標値種別：図上測定)
(注) 国土交通省国土地理院が公表した座標補正パラメータ(touhokutaiheiyouuki2011.par)による修正がされています。



請 求 分	所 在	横浜市戸塚区品濃町字あてのき谷				地 番	1386番9				
出 力 縮	1/500	精 度 区 分	甲二	座標系 番号又は記号	IX	分類	地図(法第14条第1項)		種類	地籍図	
作 成 年 月 日	平成11年2月				備 付 年 月 日 (原図)	平成14年8月19日		補 記 事	令和7年5月23日変更告示		
これは地図に記録されている内容を証明した書面である。 (横浜地方税務局戸塚出張所管轄) 調査年月日 令和5年12月13日 横浜地方税務局 請求番号：15-1 (1/2)											
湯峯奈々子											
横浜市											
都市計画の種類及び名称										横浜国際港都建設計画 区域区分の変更	
名 称										公図の写し	
縮 尺										S=1:500	
番 号										68の2(2/4)	
作 成 年 月 日										年 月 日	

【本資料の取扱いについて】
本資料は区域区分界を示すものです。
また、本資料は最新の公図の写しではありません。（調査年月日は下記のとおりです。）
地番界で決定している区域区分界の確認以外での使用はできませんので、ご注意ください。

ヲ 1064-24
ワ 水
カ 1386-11

令和 7 年 5 月 23 日 変 更 告 示	
横 浜 市	
都 市 計 画 の 種 類 及 び 名 称	横浜国際港都建設計画 区域区分の変更
名 称	公図の写し
縮 尺	S=1:500
番 号	6 8 の 2 （ 2 ／ 4 ）
作 成 年 月 日	年 月 日

-11

(座標値種別：図上測定) -25516.457

-62317.370



-25641.457 (座標値種別：図上測定)

(注) 国土交通省国土地理院が公表した座標補正パラメータ(touhokutaiheiyouuki2011.par)による修正がされています。

品濃町

請 求 部 分	所 在	横浜市戸塚区品濃町字火ノ爪					地 番	1044番7		
出 力 尺 寸	1/500	精 度 区 分	甲二	座標系 番号又 は記号	Ⅸ	分 類	地図(法第 1 4 条第 1 項)		種 類	地籍図
作 成 年 月 日	平成11年2月				備 付 年 月 日 (原図)	平成14年8月19日		補 記 事 項	令和 7 年 5 月 23 日 変 更 告 示 横 浜 市	

横浜地方法務局

登記官

湯峯奈々子



令和 7 年 5 月 23 日 変 更 告 示	
横 浜 市	
都 市 計 画 の	横浜国際港都建設計画
種 類 及 び 名 称	区域区分の変更
名 称	公図の写し
縮 尺	S=1:500
番 号	6 8 の 2 (3 / 4)
作 成 年 月 日	年 月 日

-62426. 015




品濃町

令和 7 年 5 月 23 日 変 更 告 示	
横 浜 市	
都 市 計 画 の 種 類 及 び 名 称	横浜国際港都建設計画 区域区分の変更
名 称	公図の写し
縮 尺	S=1:500
番 号	6 8 の 3 (1 / 2)
作 成 年 月 日	年 月 日



【本資料の取扱いについて】
本資料は区域区分界を示すものです。
また、本資料は最新の公図の写しではありません。（調査年月日は下記のとおりです。）
地番界で決定している区域区分界の確認以外での使用はできませんので、ご注意ください。

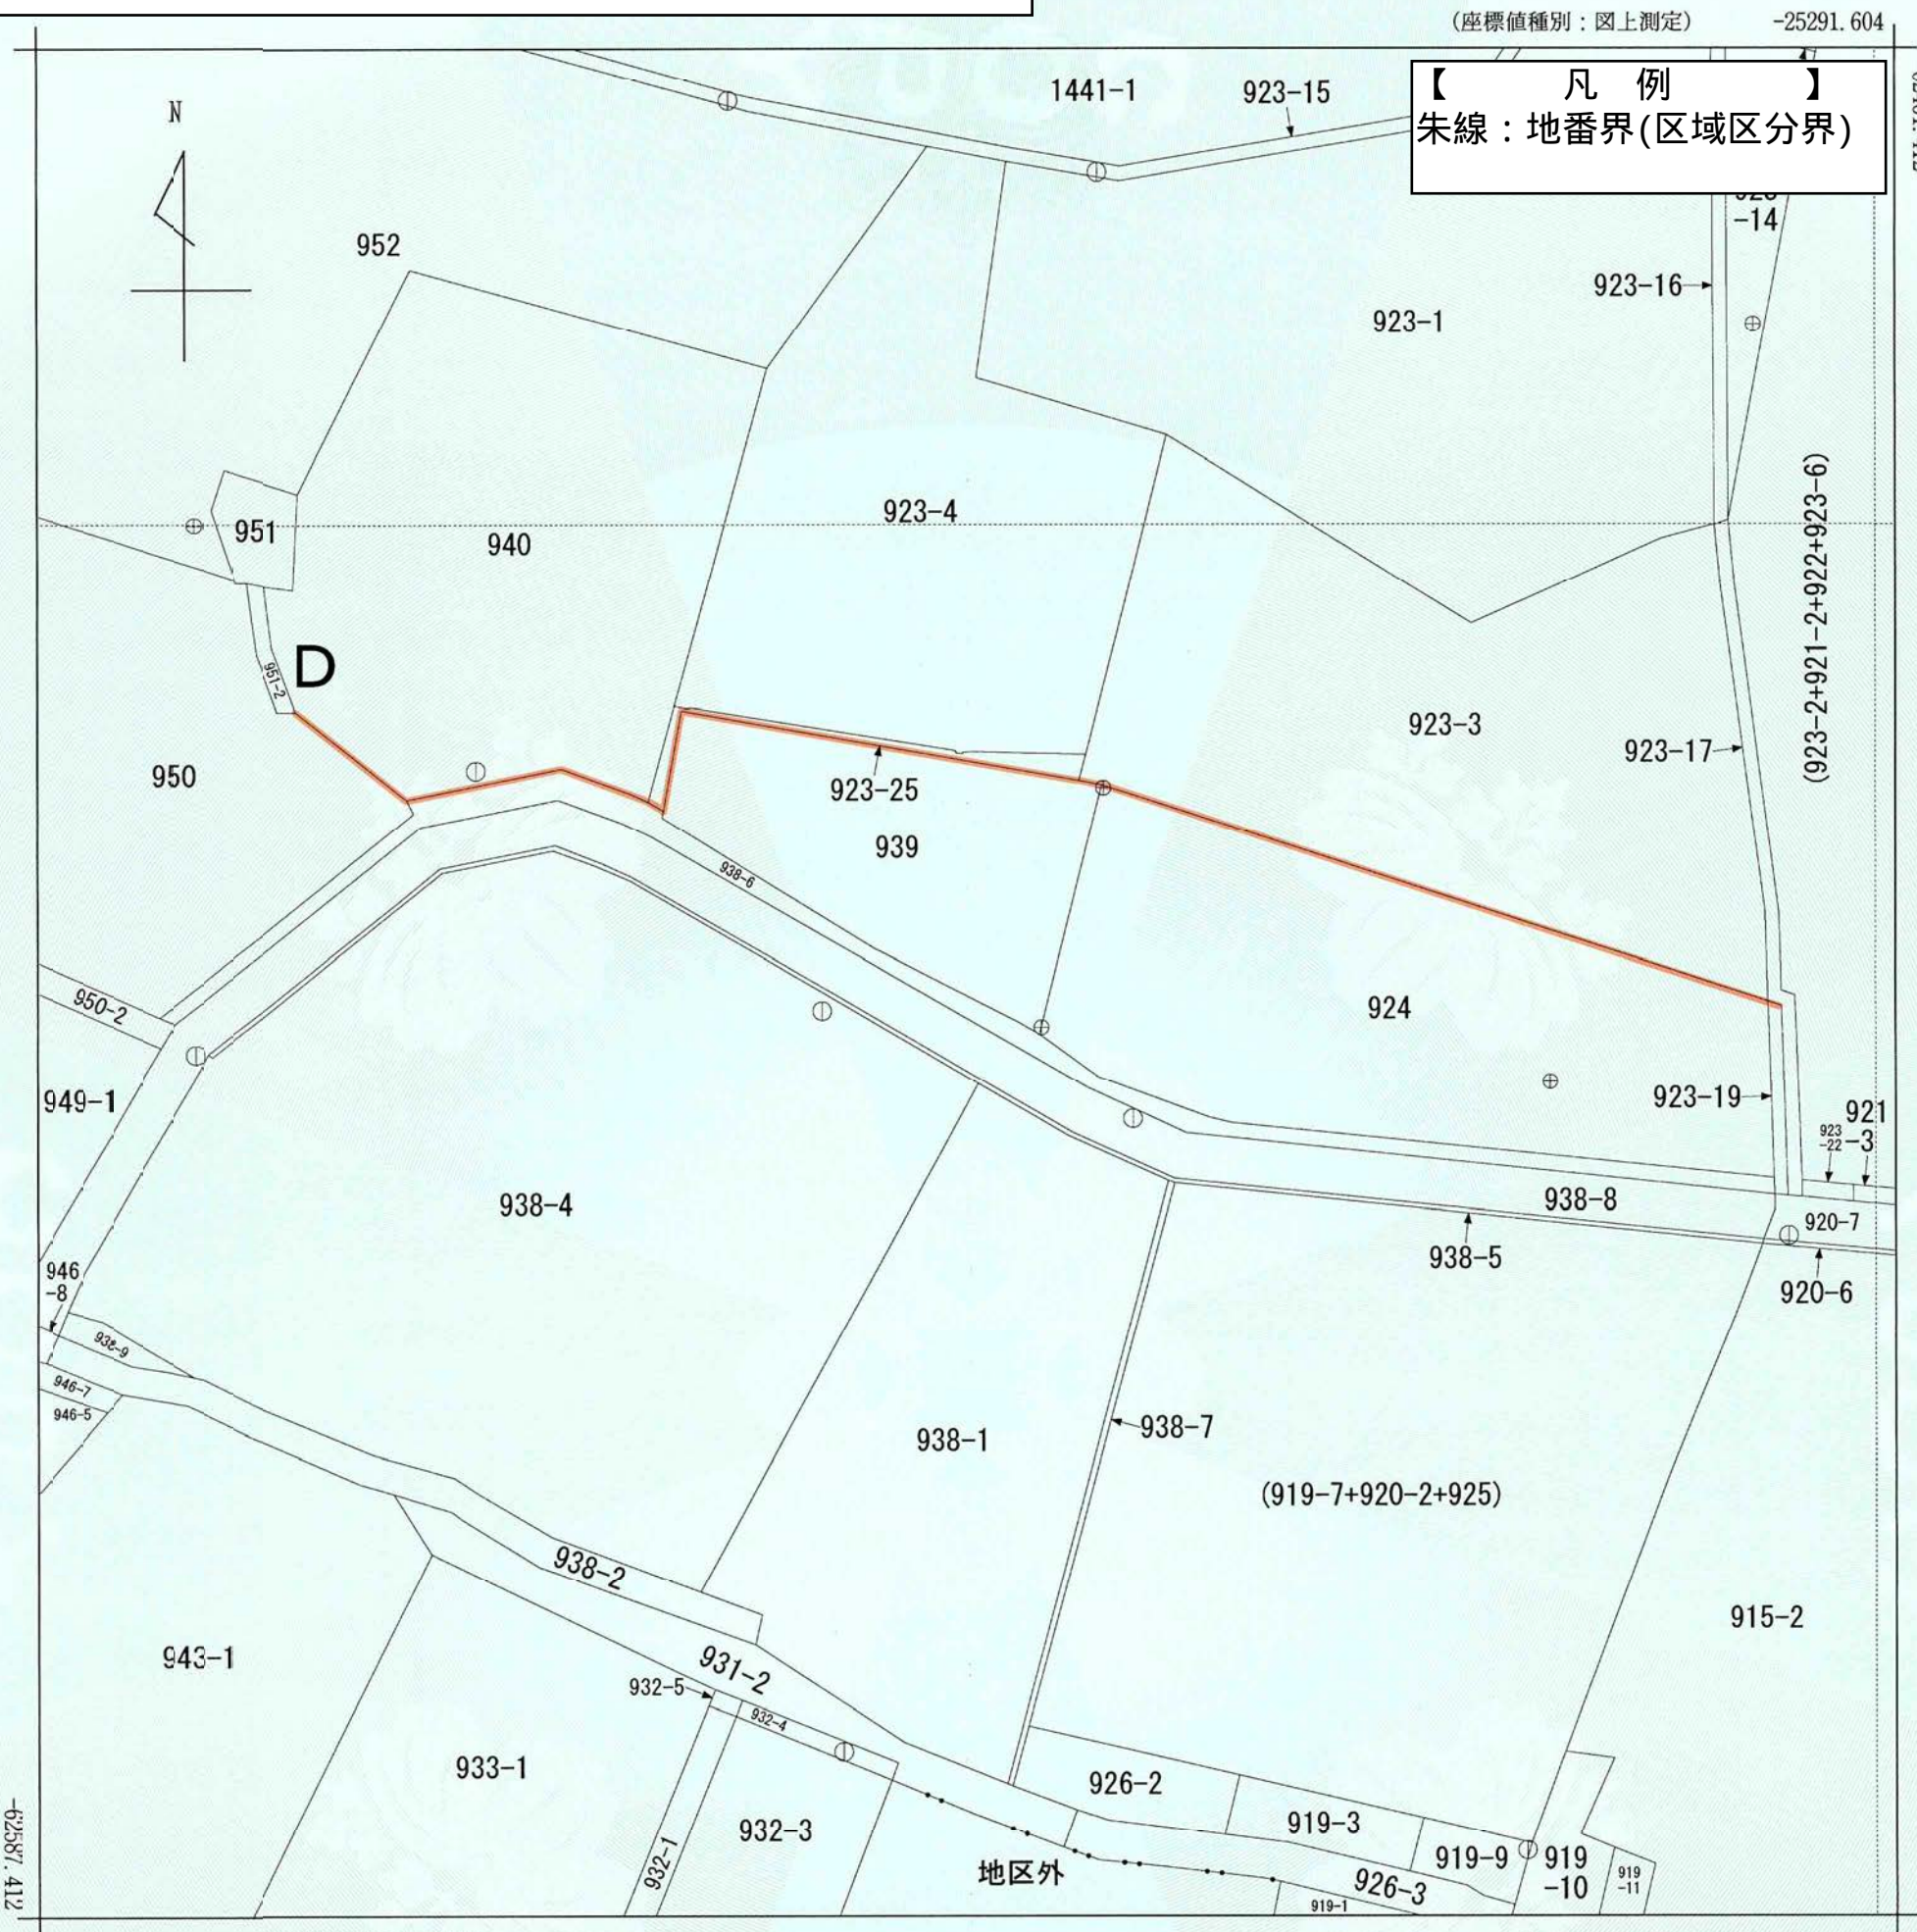

(座標値種別：図上測定)
(注) 国土交通省国土地理院が公表した座標補正パラメータ(touhokutaiheiyouki2011.par)による修正がされています。

品濃町
地番区域見出

請 求 部 分	所 在	横浜市戸塚区品濃町字二反所				地 番	938番6				
出 力 縮 尺	1/500	精 度 区 分	甲二	座 標 系 番 号 又 は 記 号	IX	分 類	地図(法第14条第1項)		種 類	地籍図	
作 成 年 月 日	平成11年2月				備 付 年 月 日 (原 図)	平成14年8月19日		補 記 事 項	令和7年5月23日変更告示		
これは地図に記録されている内容を証明した書面である。 (横浜地方法務局戸塚出張所管轄) 調査年月日 令和5年12月13日 横浜地方法務局 登記官 湯峯奈々子										横 浜 市 都 市 計 画 の 種 類 及 び 名 称 横浜国際港都建設計画 区域区分の変更 名 称 公図の写し 縮 尺 S=1:500 番 号 68の3(2/2) 作 成 年 月 日 年 月 日	