



【本資料の取扱いについて】
本資料は区域区分界を示すものです。
また、本資料は最新の公図の写しではありません。（調査年月日は下記のとおりです。）
地番界で決定している区域区分界の確認以外での使用はできませんので、ご注意ください。

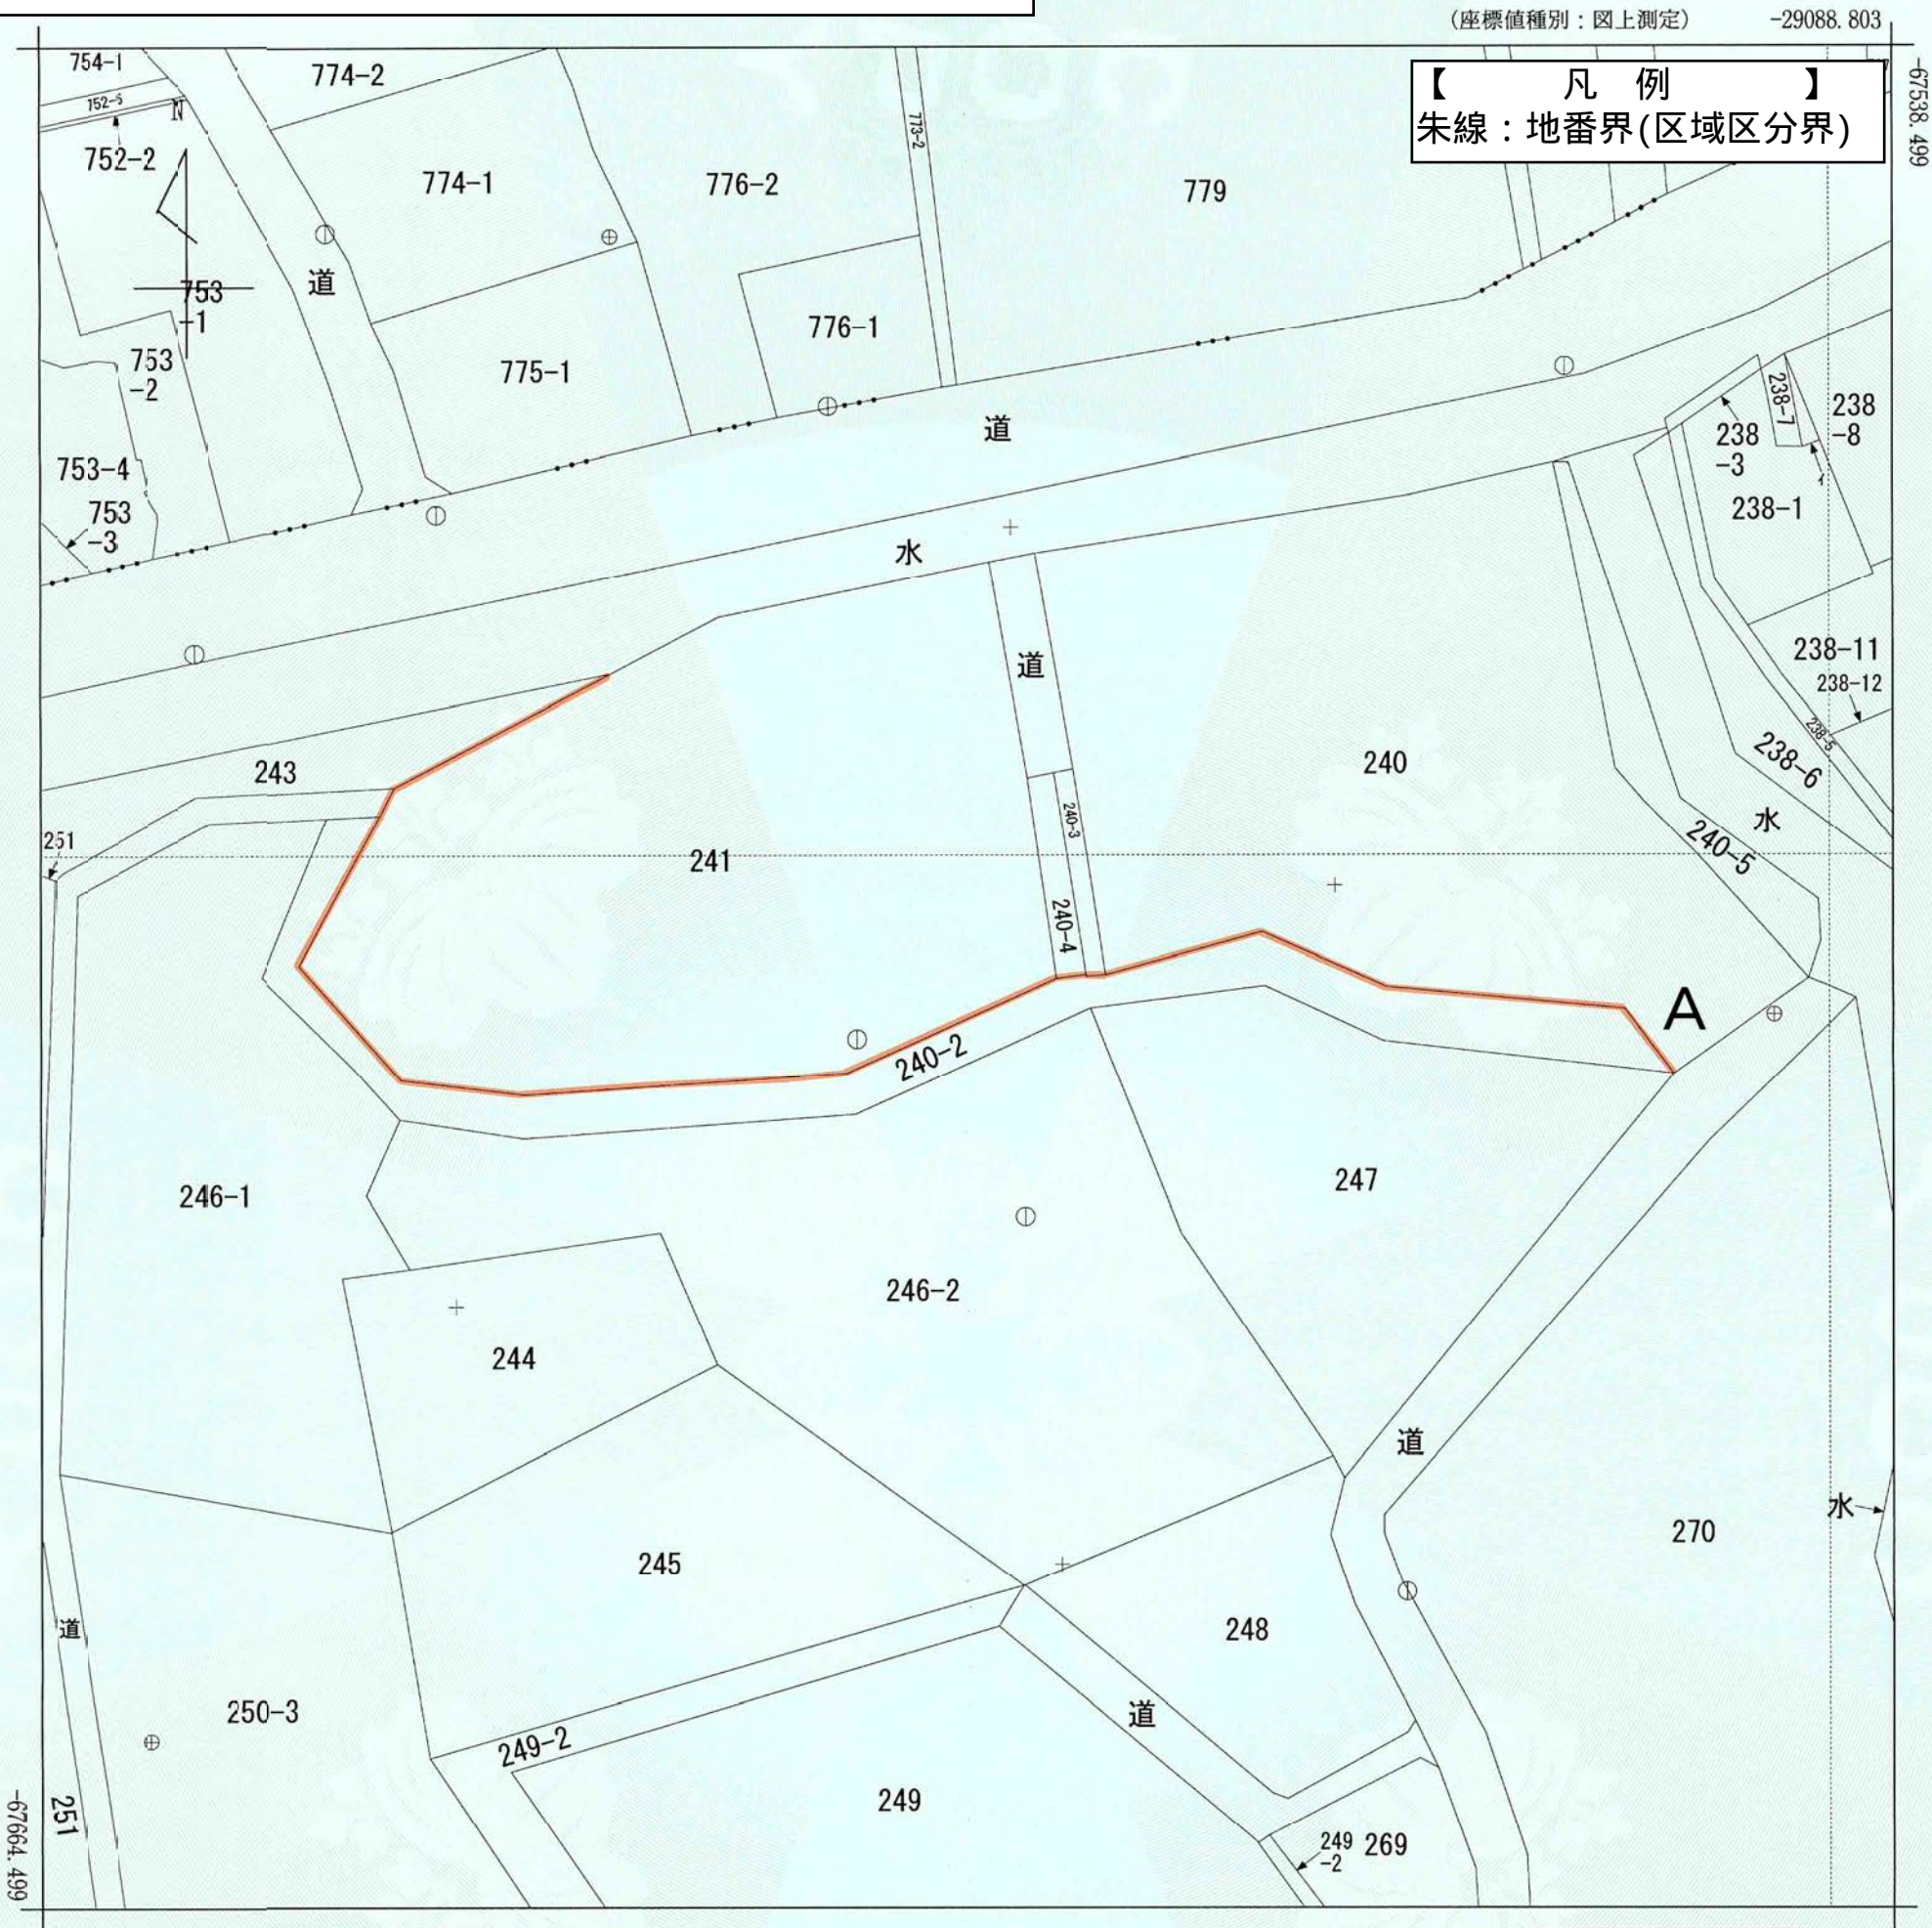

(注) 地図に準ずる図面は、土地の区画を明確にした不動産登記法所定の地図が備え付けられるまでの間、これに代わるものとして備え付けられている図面で、土地の位置及び形状の概略を記載した図面です。
(注) 国土交通省国土地理院が公表した座標補正パラメータ(touhokutaiheiyouoki2011.par)による修正がされています。

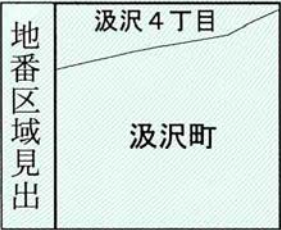


請求部	所在	横浜市戸塚区汲沢町字小無行				地番	240番2			
出力縮尺	1/500	精度区分		座標系番号又は記号	IX	分類	地図に準ずる図面	種類	地籍図	
作成年月日					備付年月日(原図)			補記事項		
									令和7年5月23日変更告示	
									横浜市	
									都市計画の種類及び名称	横浜国際港都建設計画 区域区分の変更
									名称	公図の写し
									縮尺	S=1:500
									番号	72の1(1/5)
									作成年月日	年 月 日

これは地図に準ずる図面に記録されている内容を証明した書面である。
(横浜地方法務局戸塚出張所管轄)
調査年月日 令和5年12月13日
横浜地方法務局
請求番号：23-10 (1/1) 登記官 湯峯奈々子

12-1000-13 (座標値種別：図上測定) -29005.856

-67547.146

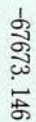

地番区域見出

令和 7 年 5 月 23 日 変 更 告 示		
横 浜 市		
都 市 計 画 の 種 類 及 び 名 称	横浜国際港都建設計画 区域区分の変更	
名 称	公図の写し	
縮 尺	S=1:500	
番 号	7 2 の 1 (2 / 5)	
作 成 年 月 日	年 月 日	




+1000-14+1
000-15+100
0-23+1000-
24+1000-26
+1000-29+1
000-30+100
0-35)
チ 1006-26

【本資料の取扱いについて】
本資料は区域区分界を示すものです。
また、本資料は最新の公図の写しではございません。（調査年月日は下記のとおりです。）
地番界で決定している区域区分界の確認以外での使用はできませんので、ご注意ください。

令和 7 年 5 月 23 日 変 更 告 示	
横 浜 市	
都 市 計 画 の	横浜国際港都建設計画
種 類 及 び 名 称	区域区分の変更
名 称	公図の写し
縮 尺	S=1:500
番 号	7 2 の 1 （ 2 ／ 5 ）
作 成 年 月 日	年 月 日

【本資料の取扱いについて】
本資料は区域区分界を示すものです。
また、本資料は最新の公図の写しではありません。（調査年月日は下記のとおりです。）
地番界で決定している区域区分界の確認以外での使用はできませんので、ご注意ください。

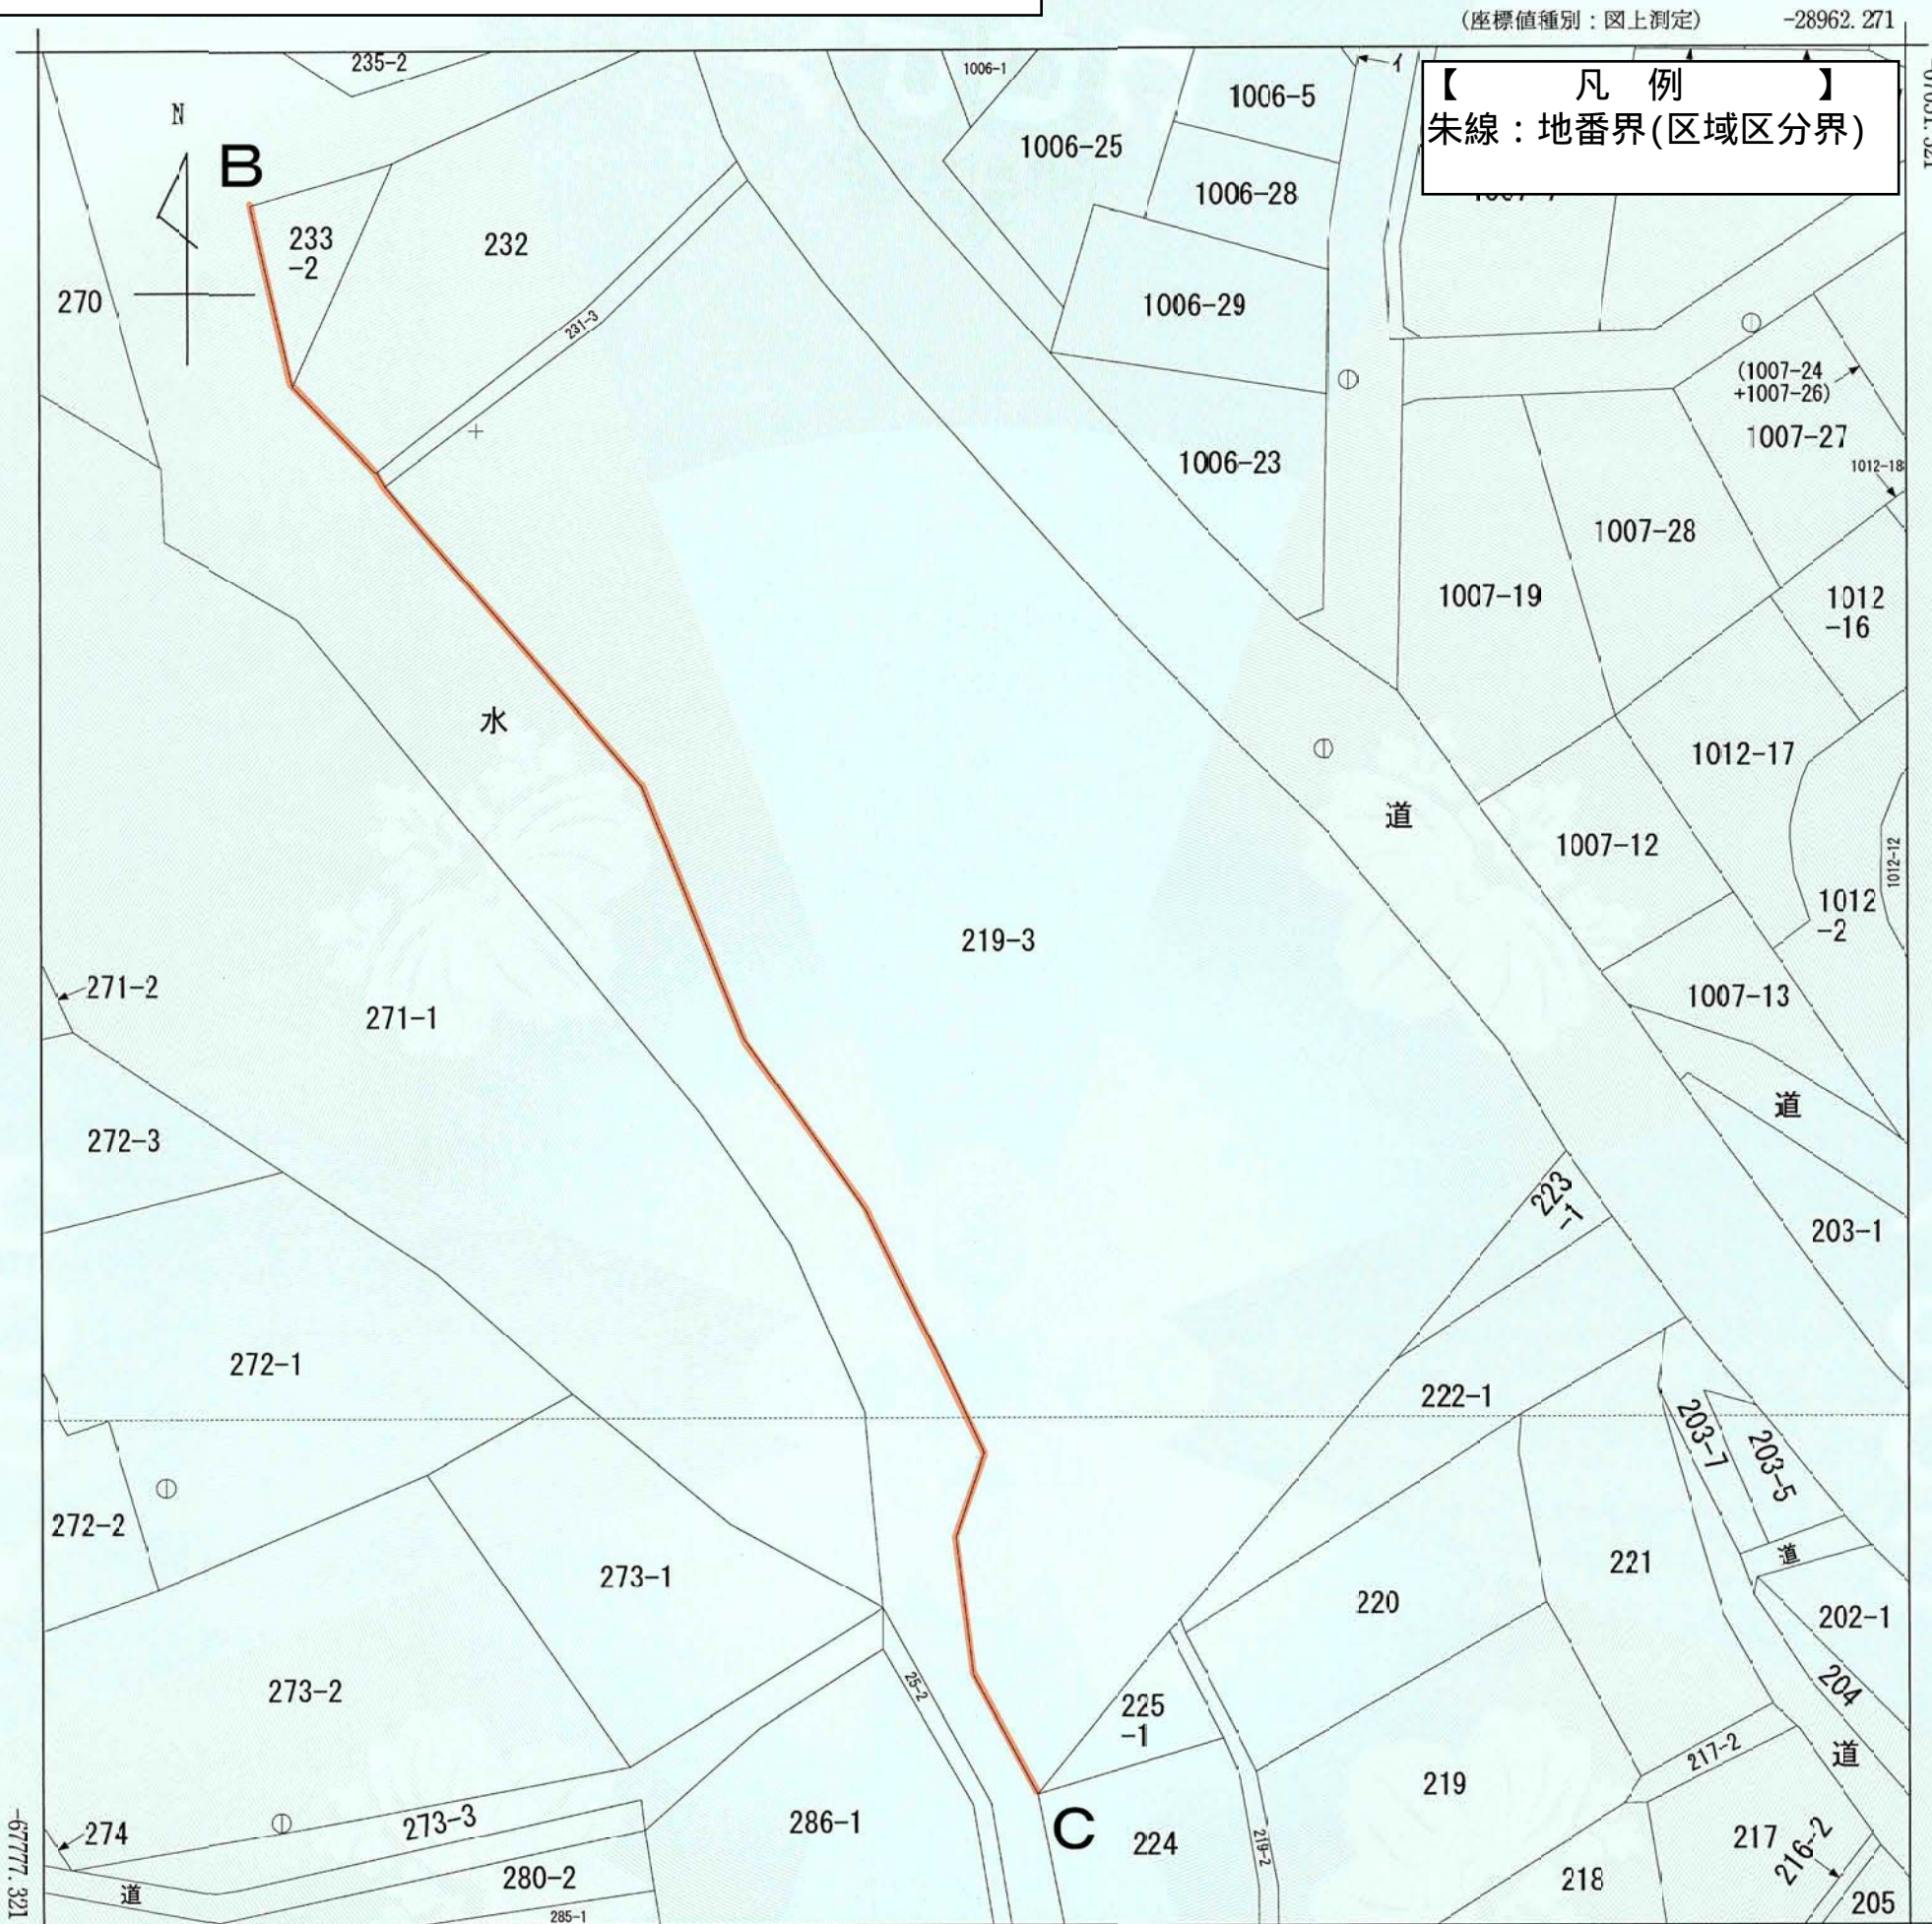

(注) 地図に準ずる図面は、土地の区画を明確にした不動産登記法所定の地図が備え付けられるまでの間、これに代わるものとして備え付けられている図面で、土地の位置及び形状の概略を記載した図面です。
(注) 国土交通省国土地理院が公表した座標補正パラメータ(touhokutaiheiyouoki2011.par)による修正がされています。


地番区域見出
汲沢町

請求部	所在	横浜市戸塚区汲沢町字小無行				地番	219番3			
出力縮尺	1/500	精度区分		座標系番号又は記号	IX	分類	地図に準ずる図面		種類	地籍図
作成年月日					備付年月日(原図)			補記事項		
令和7年5月23日変更告示										
横浜市										
都市計画の種類及び名称					横浜国際港都建設計画 区域区分の変更					
名称					公図の写し					
縮尺					S=1:500					
番号					72の1(3/5)					
作成年月日					年 月 日					

これは地図に準ずる図面に記録されている内容を証明した書面である。
(横浜地方法務局戸塚出張所管轄)
調査年月日 令和5年12月13日
横浜地方法務局
請求番号: 23-5 (1/1)
登記官 湯峯奈々子

横浜地方法務局戸塚出張所

【本資料の取扱いについて】
本資料は区域区分界を示すものです。
また、本資料は最新の公図の写しではありません。（調査年月日は下記のとおりです。）
地番界で決定している区域区分界の確認以外での使用はできませんので、ご注意ください。

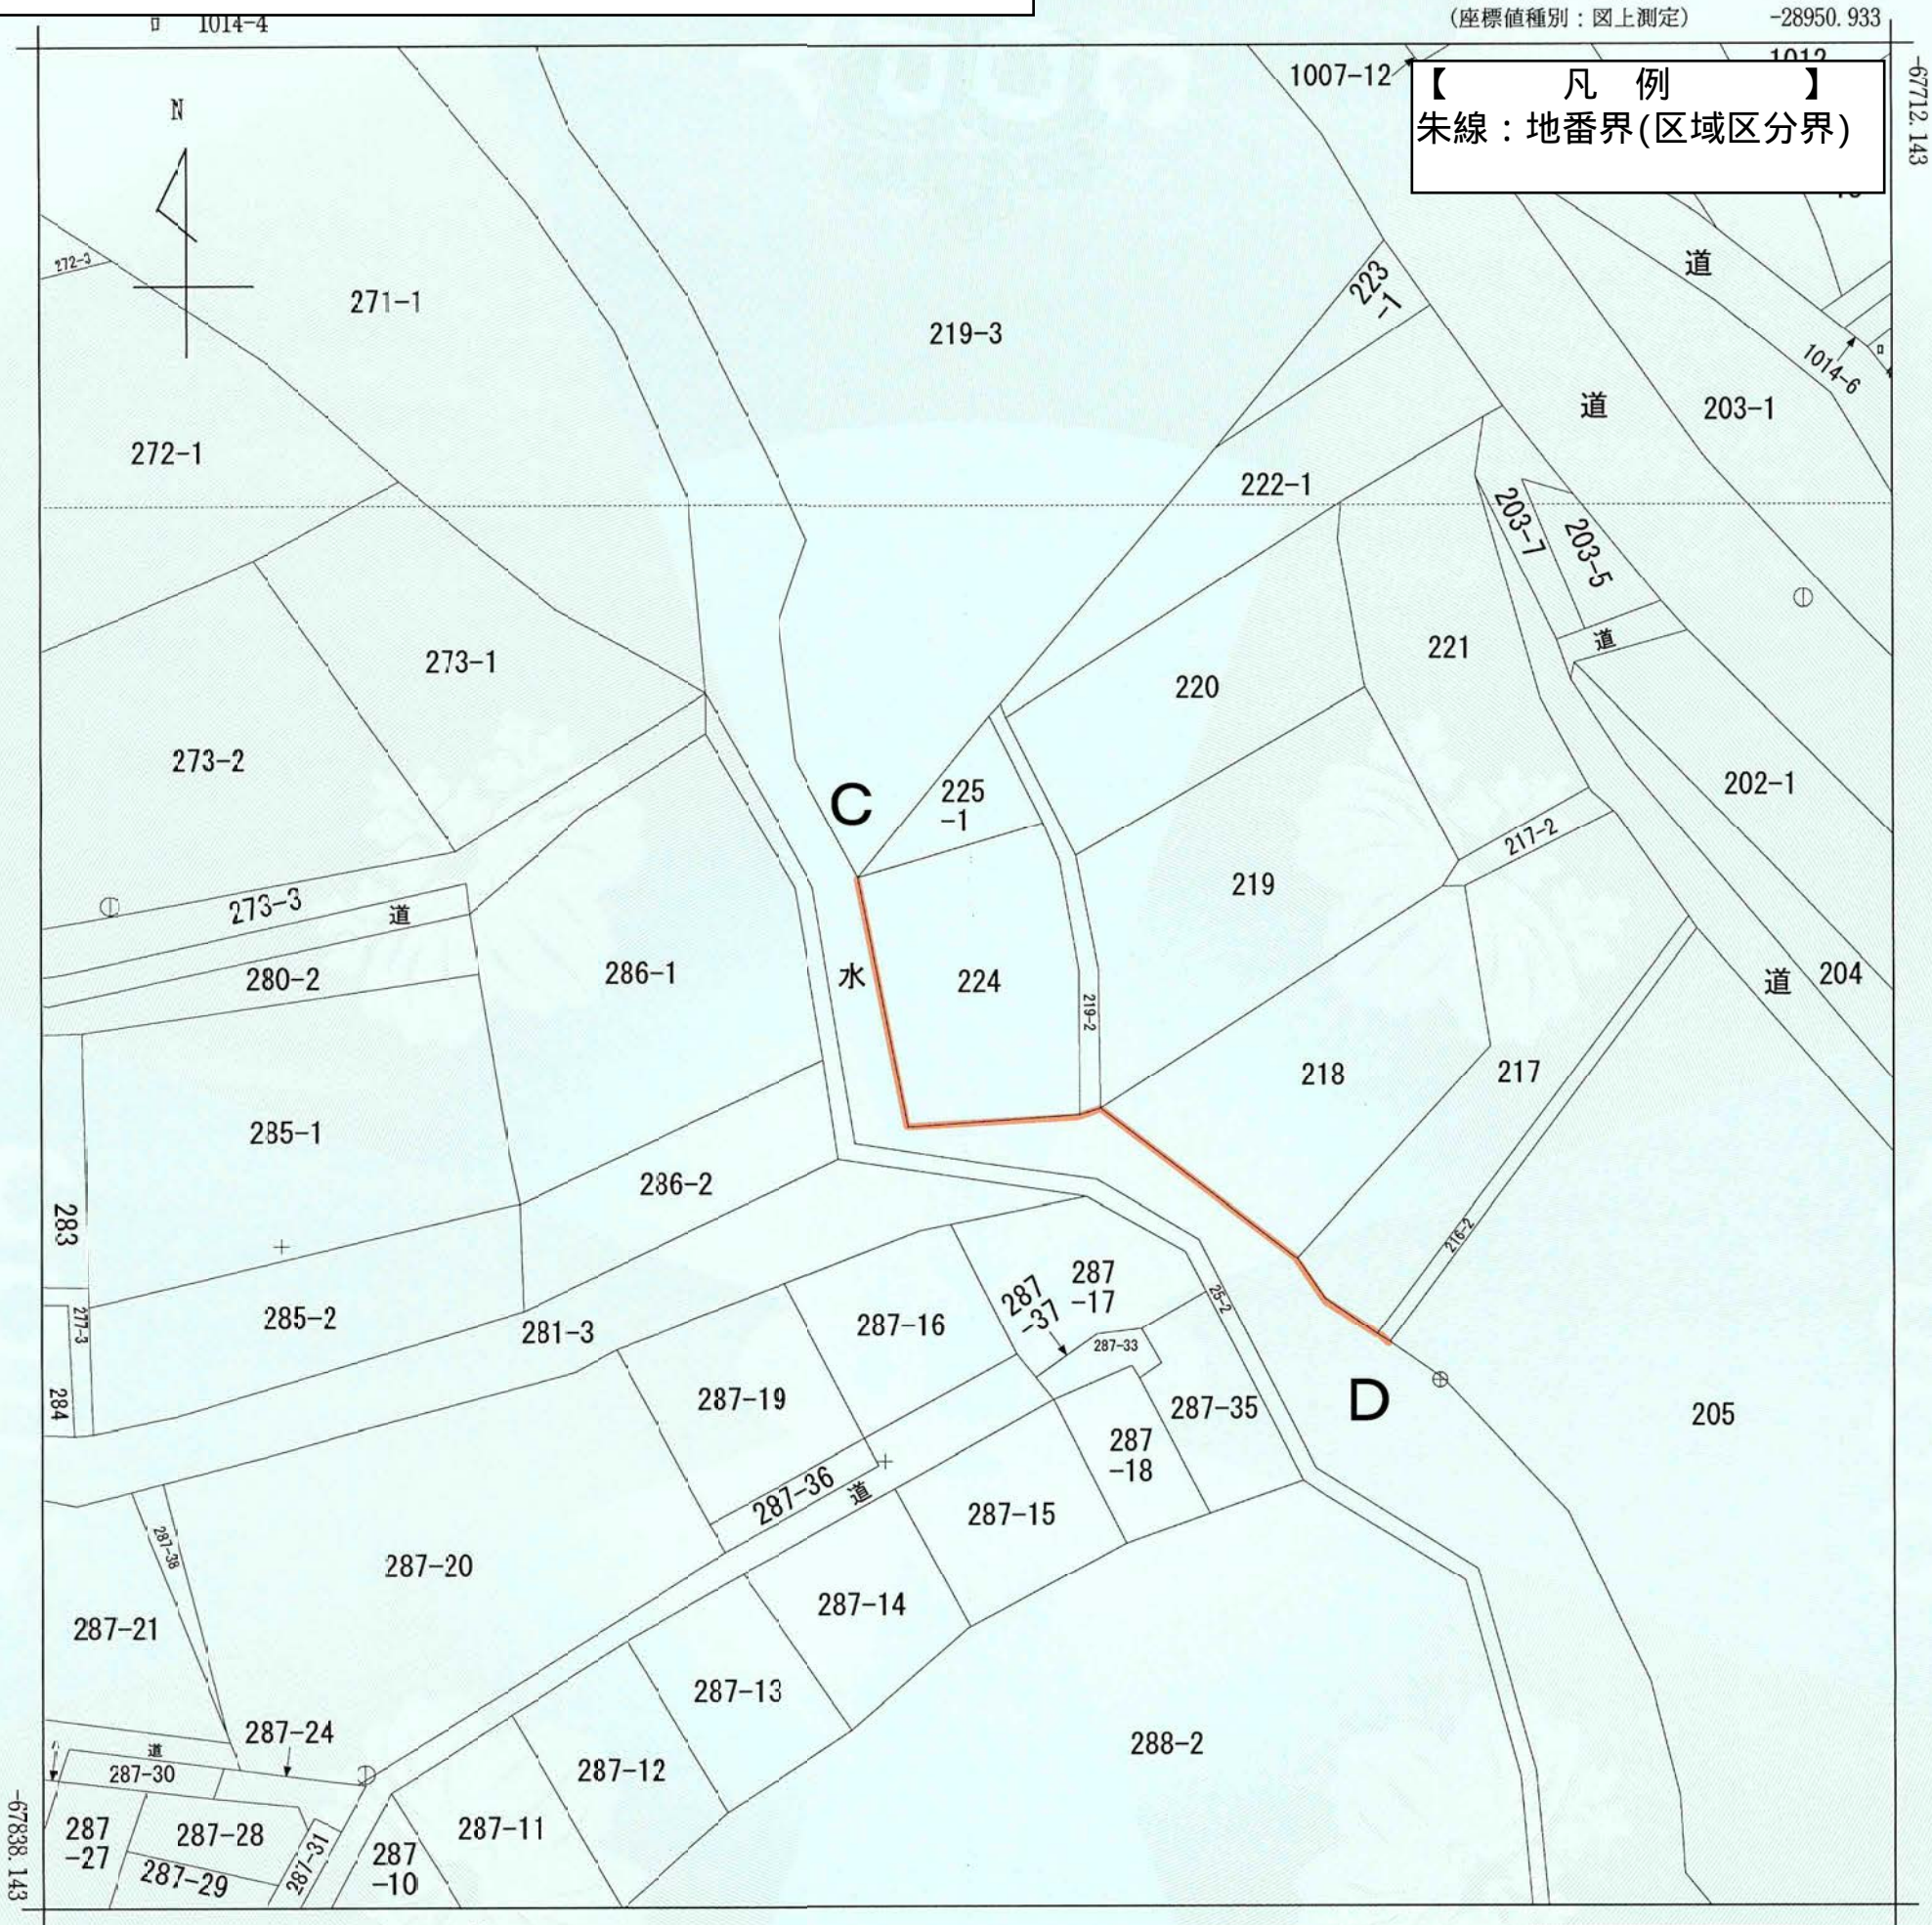

(注) 地図に準ずる図面は、土地の区画を明確にした不動産登記法所定の地図が備え付けられるまでの間、これに代わるものとして備え付けられている図面で、土地の位置及び形状の概略を記載した図面です。
(注) 国土交通省国土地理院が公表した座標補正パラメータ(touhokutaiheiyouoki2011.par)による修正がされています。

地番区域見出
汲沢町

請求部	所在	横浜市戸塚区汲沢町字小無行				地番	224番		
出力縮尺	1/500	精度区分		座標系番号又は記号	IX	分類	地図に準ずる図面	種類	地籍図
作成年月日					備付年月日(原図)			補記事項	
令和7年5月23日変更告示									
横浜市									
都市計画の種類及び名称		横浜国際港都建設計画 区域区分の変更							
名称		公図の写し							
縮尺		S=1:500							
番号		72の1(4/5)							
作成年月日		年 月 日							

これは地図に準ずる図面に記録されている内容を証明した書面である。
(横浜地方法務局戸塚出張所管轄)
調査年月日 令和5年12月13日
横浜地方法務局
請求番号：23-6
(1/1)
登記官 湯峯奈々子

(座標值種別：図上測定) -28888.159

-67752. 789



地番区域見出	汲沢町
--------	-----

請求部	所在	横浜市戸塚区汲沢町字小無行				地番	205番	
出力縮	1/500	精度分		座標系 番号又は 記号	IX	分類	地図に準ずる図面	
種類	地籍区							
作成年月日					備付年月日 (原図)			
補記事項								
令和7年5月23日変更告示								
横浜市								
都市計画の						横浜国際港都建設計画		
種類及び名称						区域区分の変更		
名称						公園の写し		
縮尺						S=1:500		
番号						72の1(5/5)		
作成年月日						年 月 日		


これは地図に準ずる図面に記録されている内容を証明した書面である。
 (横浜地方法務局戸塚出張所管轄)

調査年月日 令和5年12月13日
 横浜地方法務局

請求番号：23-4
 (1/1)

登記官 湯峯奈々子

【本資料の取扱いについて】
本資料は区域区分界を示すものです。
また、本資料は最新の公図の写しではありません。（調査年月日は下記のとおりです。）
地番界で決定している区域区分界の確認以外での使用はできませんので、ご注意ください。

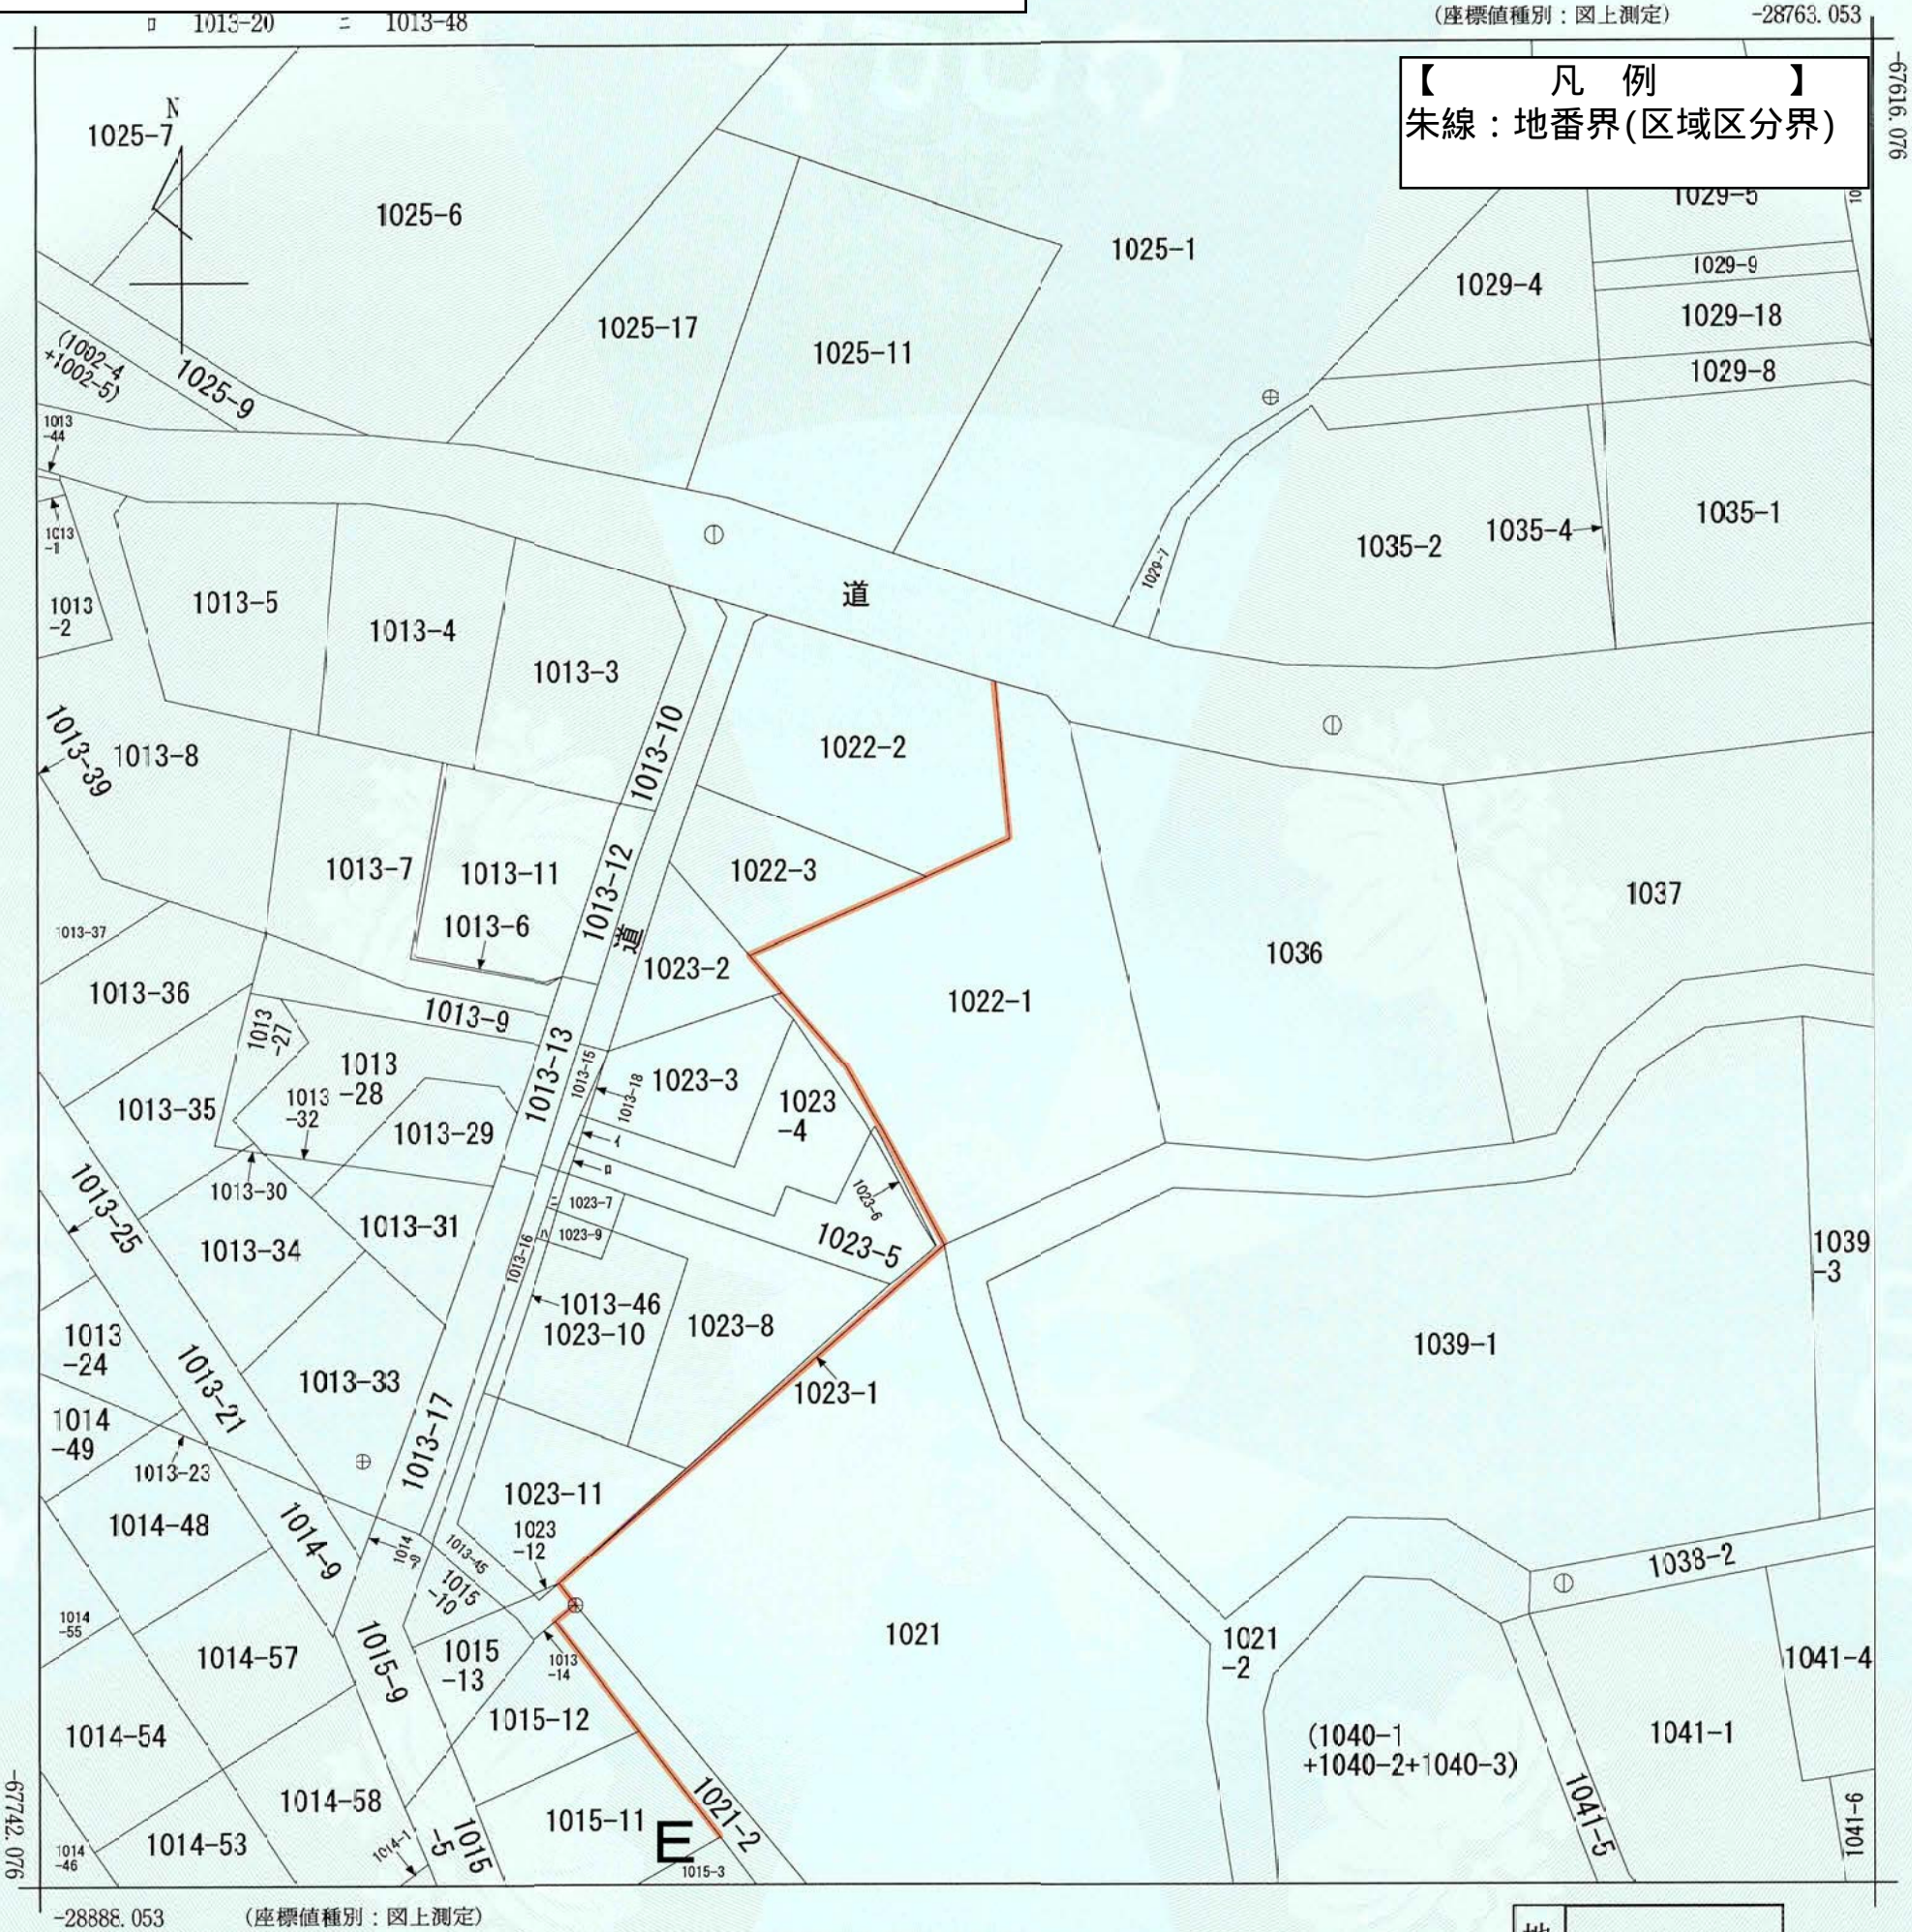

(注) 地図に準ずる図面は、土地の区画を明確にした不動産登記法所定の地図が備え付けられるまでの間、これに代わるものとして備え付けられている図面で、土地の位置及び形状の概略を記載した図面です。
(注) 国土交通省国土地理院が公表した座標補正パラメータ(touhokutaiheiyouki2011.par)による修正がされています。


地番区域見出
汲沢町

請求部	所在	横浜市戸塚区汲沢町字細田				地番	1022番1			
出力縮尺	1/500	精度区分		座標系番号又は記号	IX	分類	地図に準ずる図面		種類	地籍図
作成年月日					備付年月日(原図)			補記事項		
令和 7 年 5 月 23 日 変 更 告 示										
横 浜 市										
都 市 計 画 の 種 類 及 び 名 称		横浜国際港都建設計画 区域区分の変更								
名 称		公図の写し								
縮 尺		S=1:500								
番 号		7 2 の 2 (1 / 2)								
作 成 年 月 日		年 月 日								

これは地図に準ずる図面に記録されている内容を証明した書面である。
(横浜地方務局戸塚出張所管轄)
調査年月日 令和5年12月13日
横浜地方務局
請求番号：20-7 (1/1) 登記官 湯峯奈々子

横浜市戸塚区
地籍課
図印

【本資料の取扱いについて】
本資料は区域区分界を示すものです。
また、本資料は最新の公図の写しではありません。（調査年月日は下記のとおりです。）
地番界で決定している区域区分界の確認以外での使用はできませんので、ご注意ください。

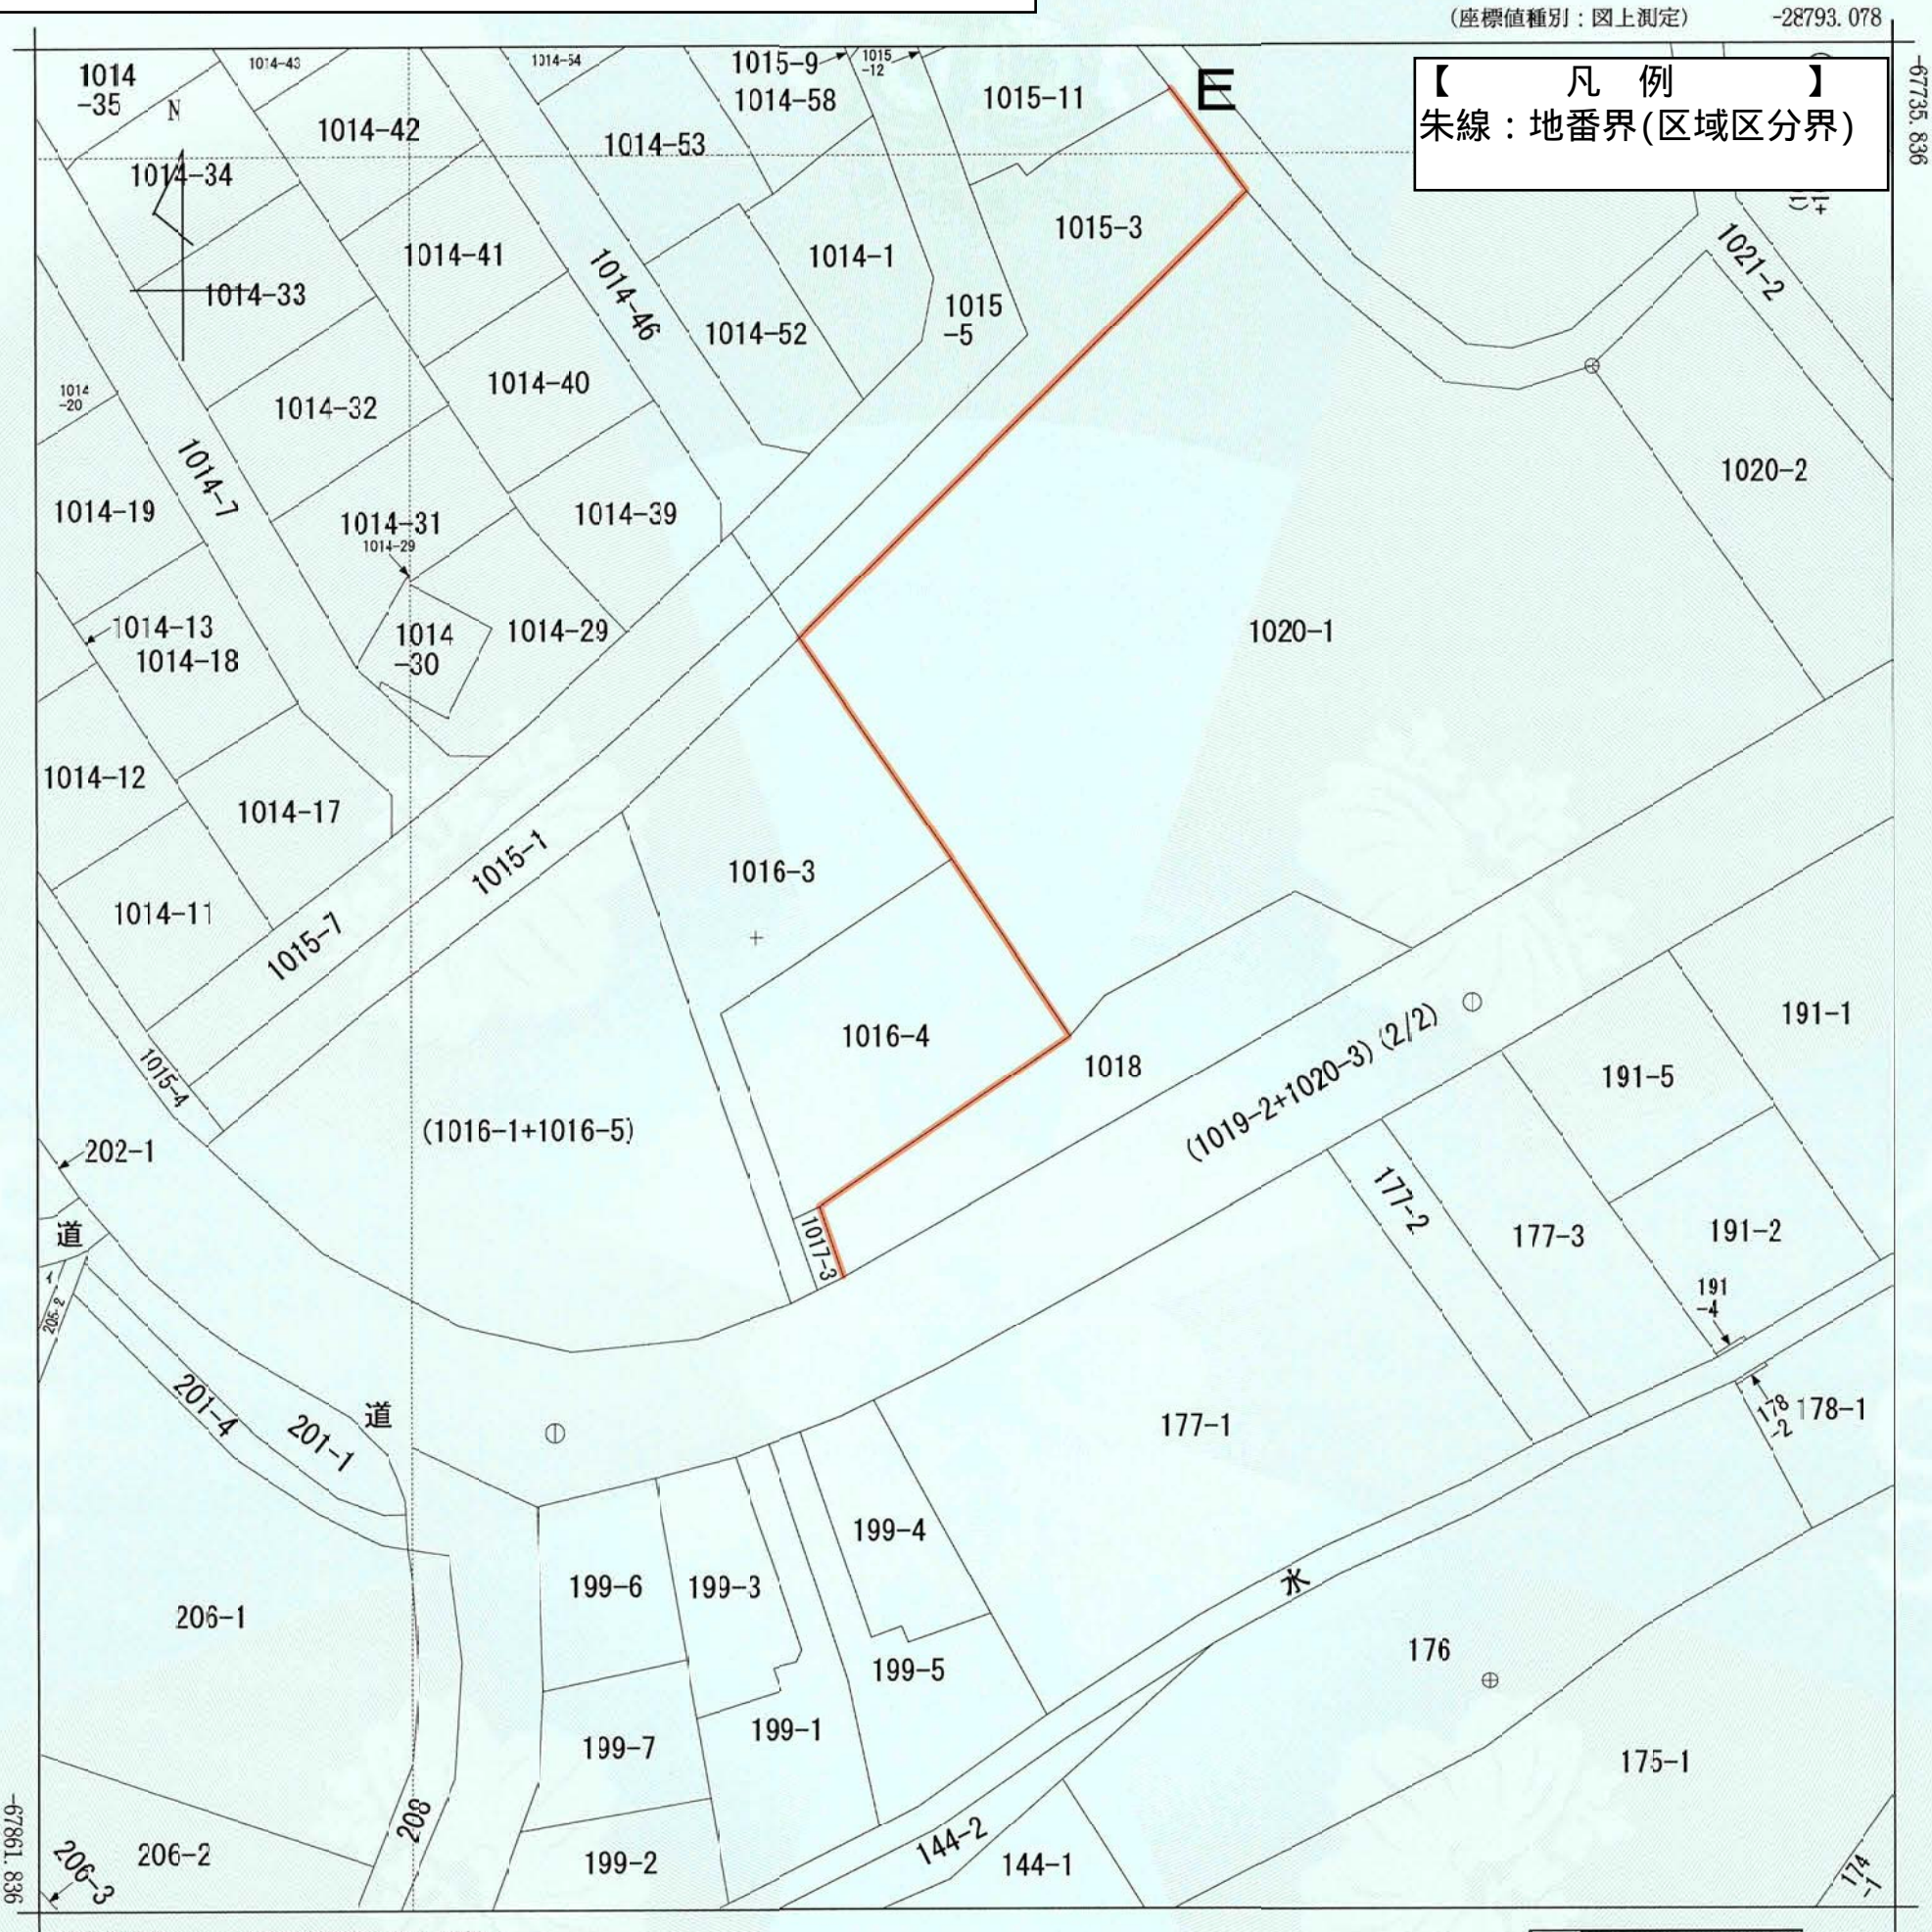

(注) 地図に準ずる図面は、土地の区画を明確にした不動産登記法所定の地図が備え付けられるまでの間、これに代わるものとして備え付けられている図面で、土地の位置及び形状の概略を記載した図面です。
(注) 国土交通省国土地理院が公表した座標補正パラメータ(touhokutaiheiyouoki2011.par)による修正がされています。

地番区域見出
汲沢町

請 求 分	所 在	横浜市戸塚区汲沢町字細田				地 番	1019番2		
出 力 縮	1/500	精 度 区 分		座標系 番号又は 記号	Ⅸ	分類	地図に準ずる図面	種類	地籍図
作 成 年 月 日					備 付 年 月 日 (原図)			補 記 事 項	
令和 7 年 5 月 23 日 変 更 告 示									
横 浜 市									
都 市 計 画 の 種 類 及 び 名 称				横浜国際港都建設計画 区域区分の変更					
名 称				公図の写し					
縮 尺				S=1:500					
番 号				7 2 の 2 (2 / 2)					
作 成 年 月 日				年 月 日					

これは地図に準ずる図面に記録されている内容を証明した書面である。
(横浜地方法務局戸塚出張所管轄)
調査年月日 令和5年12月13日
横浜地方法務局
請求番号：20-5
(1/2)
登記官 湯峯奈々子

横浜市
地方法務局
戸塚出張所