

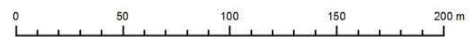


- 凡例
- 第一種低層住居専用地域
  - 第二種低層住居専用地域
  - 第一種中高層住居専用地域
  - 第二種中高層住居専用地域
  - 第一種住居地域
  - 第二種住居地域
  - 準住居地域
  - 近隣商業地域
  - 商業地域
  - 準工業地域
  - 工業地域
  - 工業専用地域

		面積約	0.2	ha
種別	旧	→	新	
区域区分	市街化調整区域	→	市街化区域	
用途地域	無指定	→	工業地域(200/60)	
高度地区 (最高限)	無指定	→	第5種	
防火地域及び 準防火地域	無指定	→	準防火地域	
緑化地域	無指定	→	無指定	

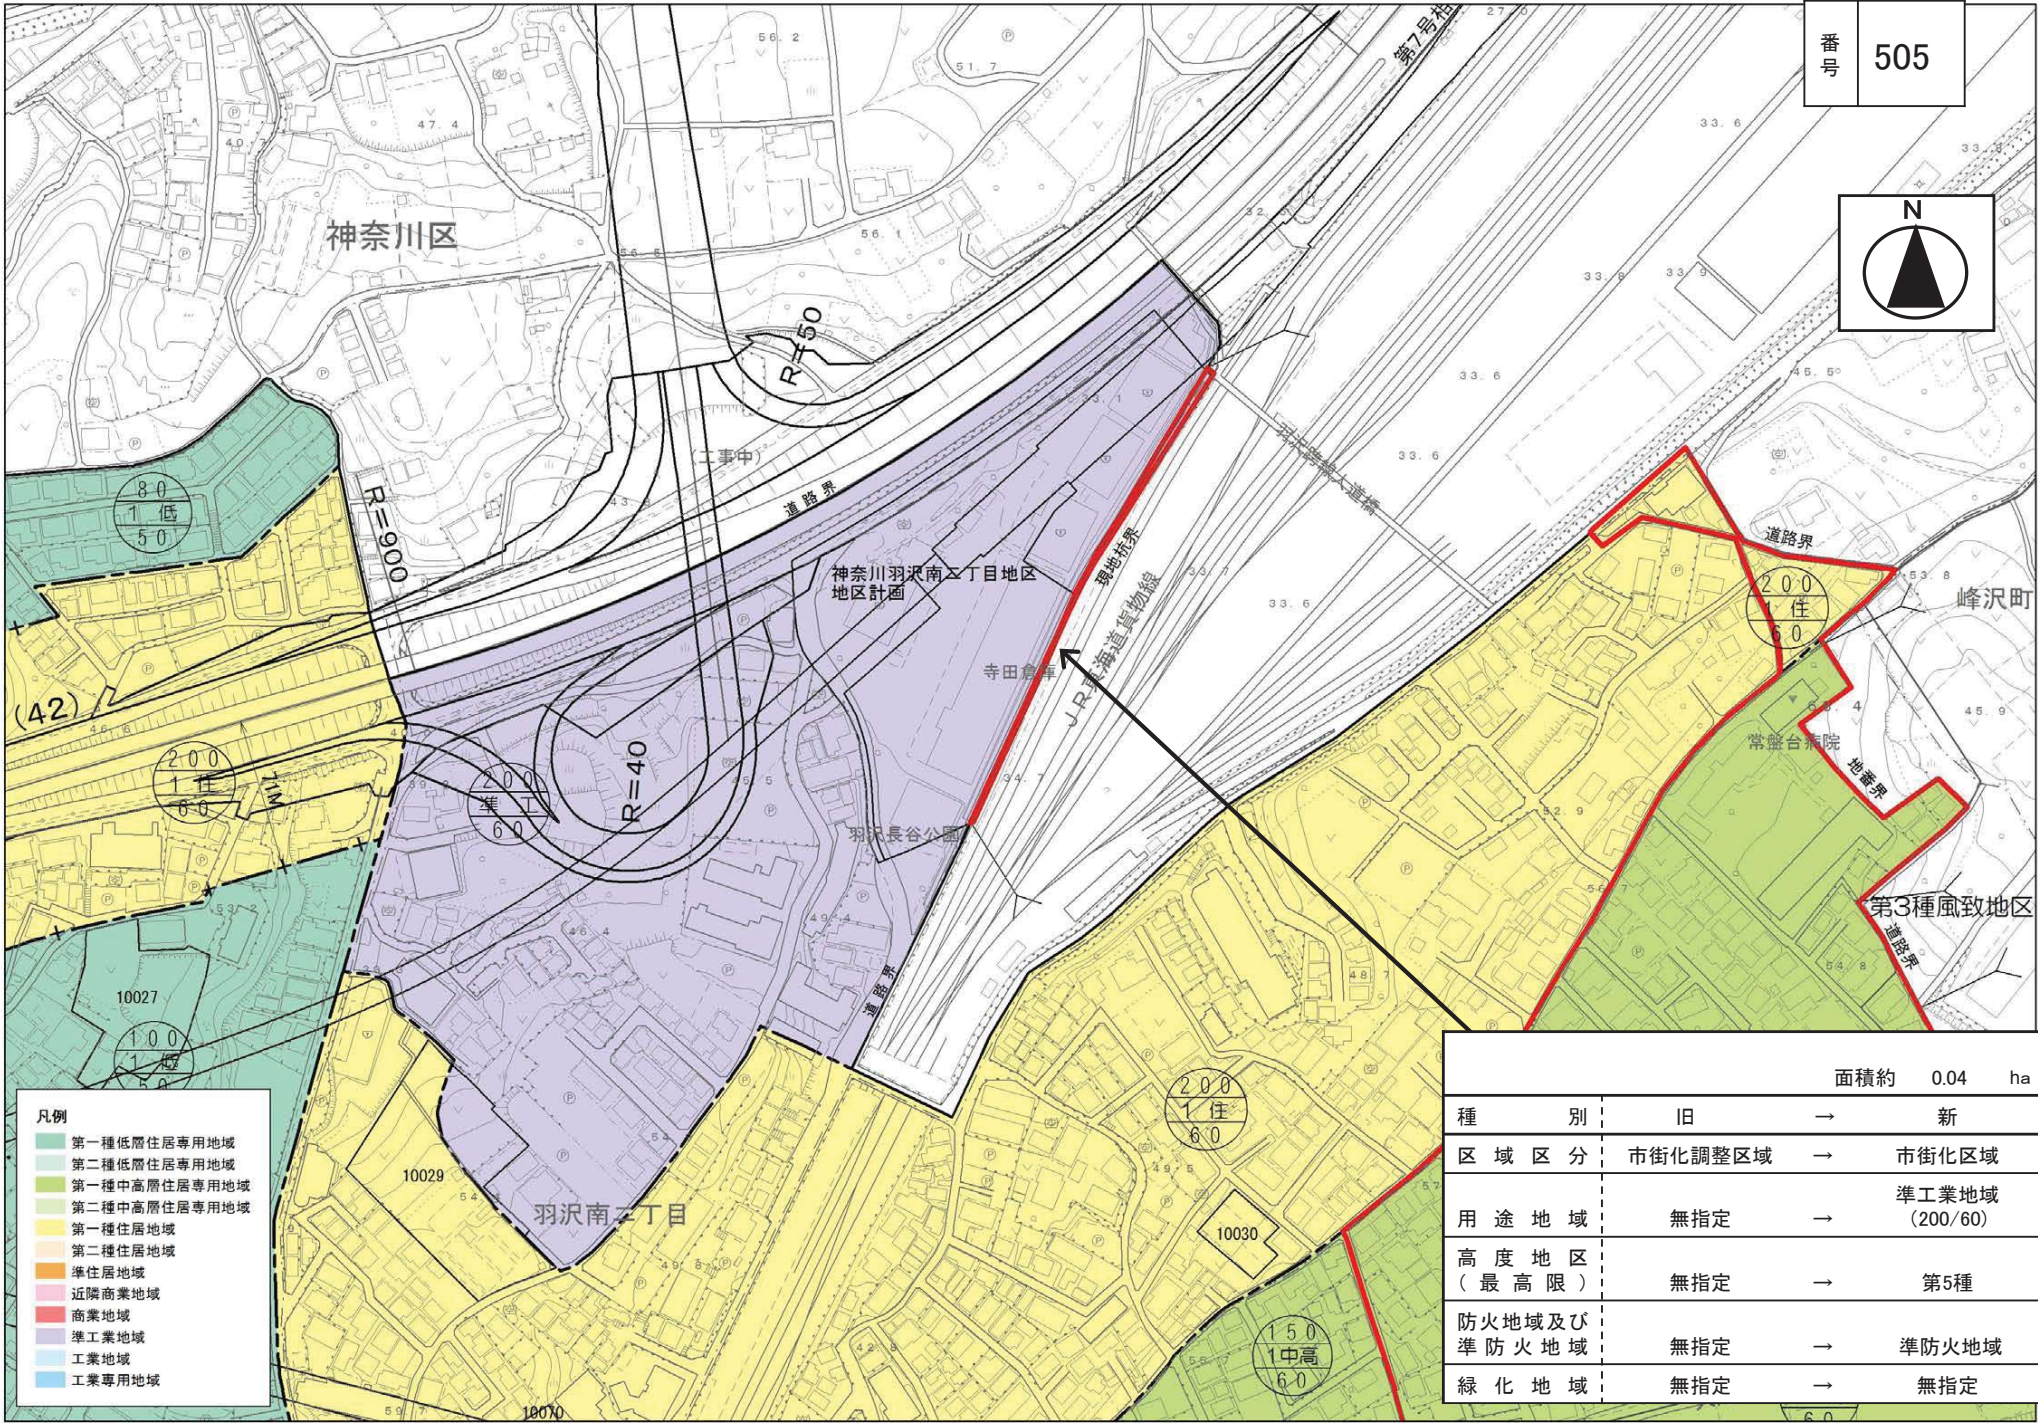



番号 505

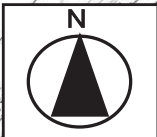

- 凡例
- 第一種低層住居専用地域
  - 第二種低層住居専用地域
  - 第一種中高層住居専用地域
  - 第二種中高層住居専用地域
  - 第一種住居地域
  - 第二種住居地域
  - 準住居地域
  - 近隣商業地域
  - 商業地域
  - 準工業地域
  - 工業地域
  - 工業専用地域

		面積約 0.04 ha	
種別	旧	→	新
区域区分	市街化調整区域	→	市街化区域
用途地域	無指定	→	準工業地域 (200/60)
高度地区 (最高限)	無指定	→	第5種
防火地域及び準防火地域	無指定	→	準防火地域
緑化地域	無指定	→	無指定

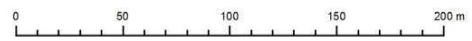


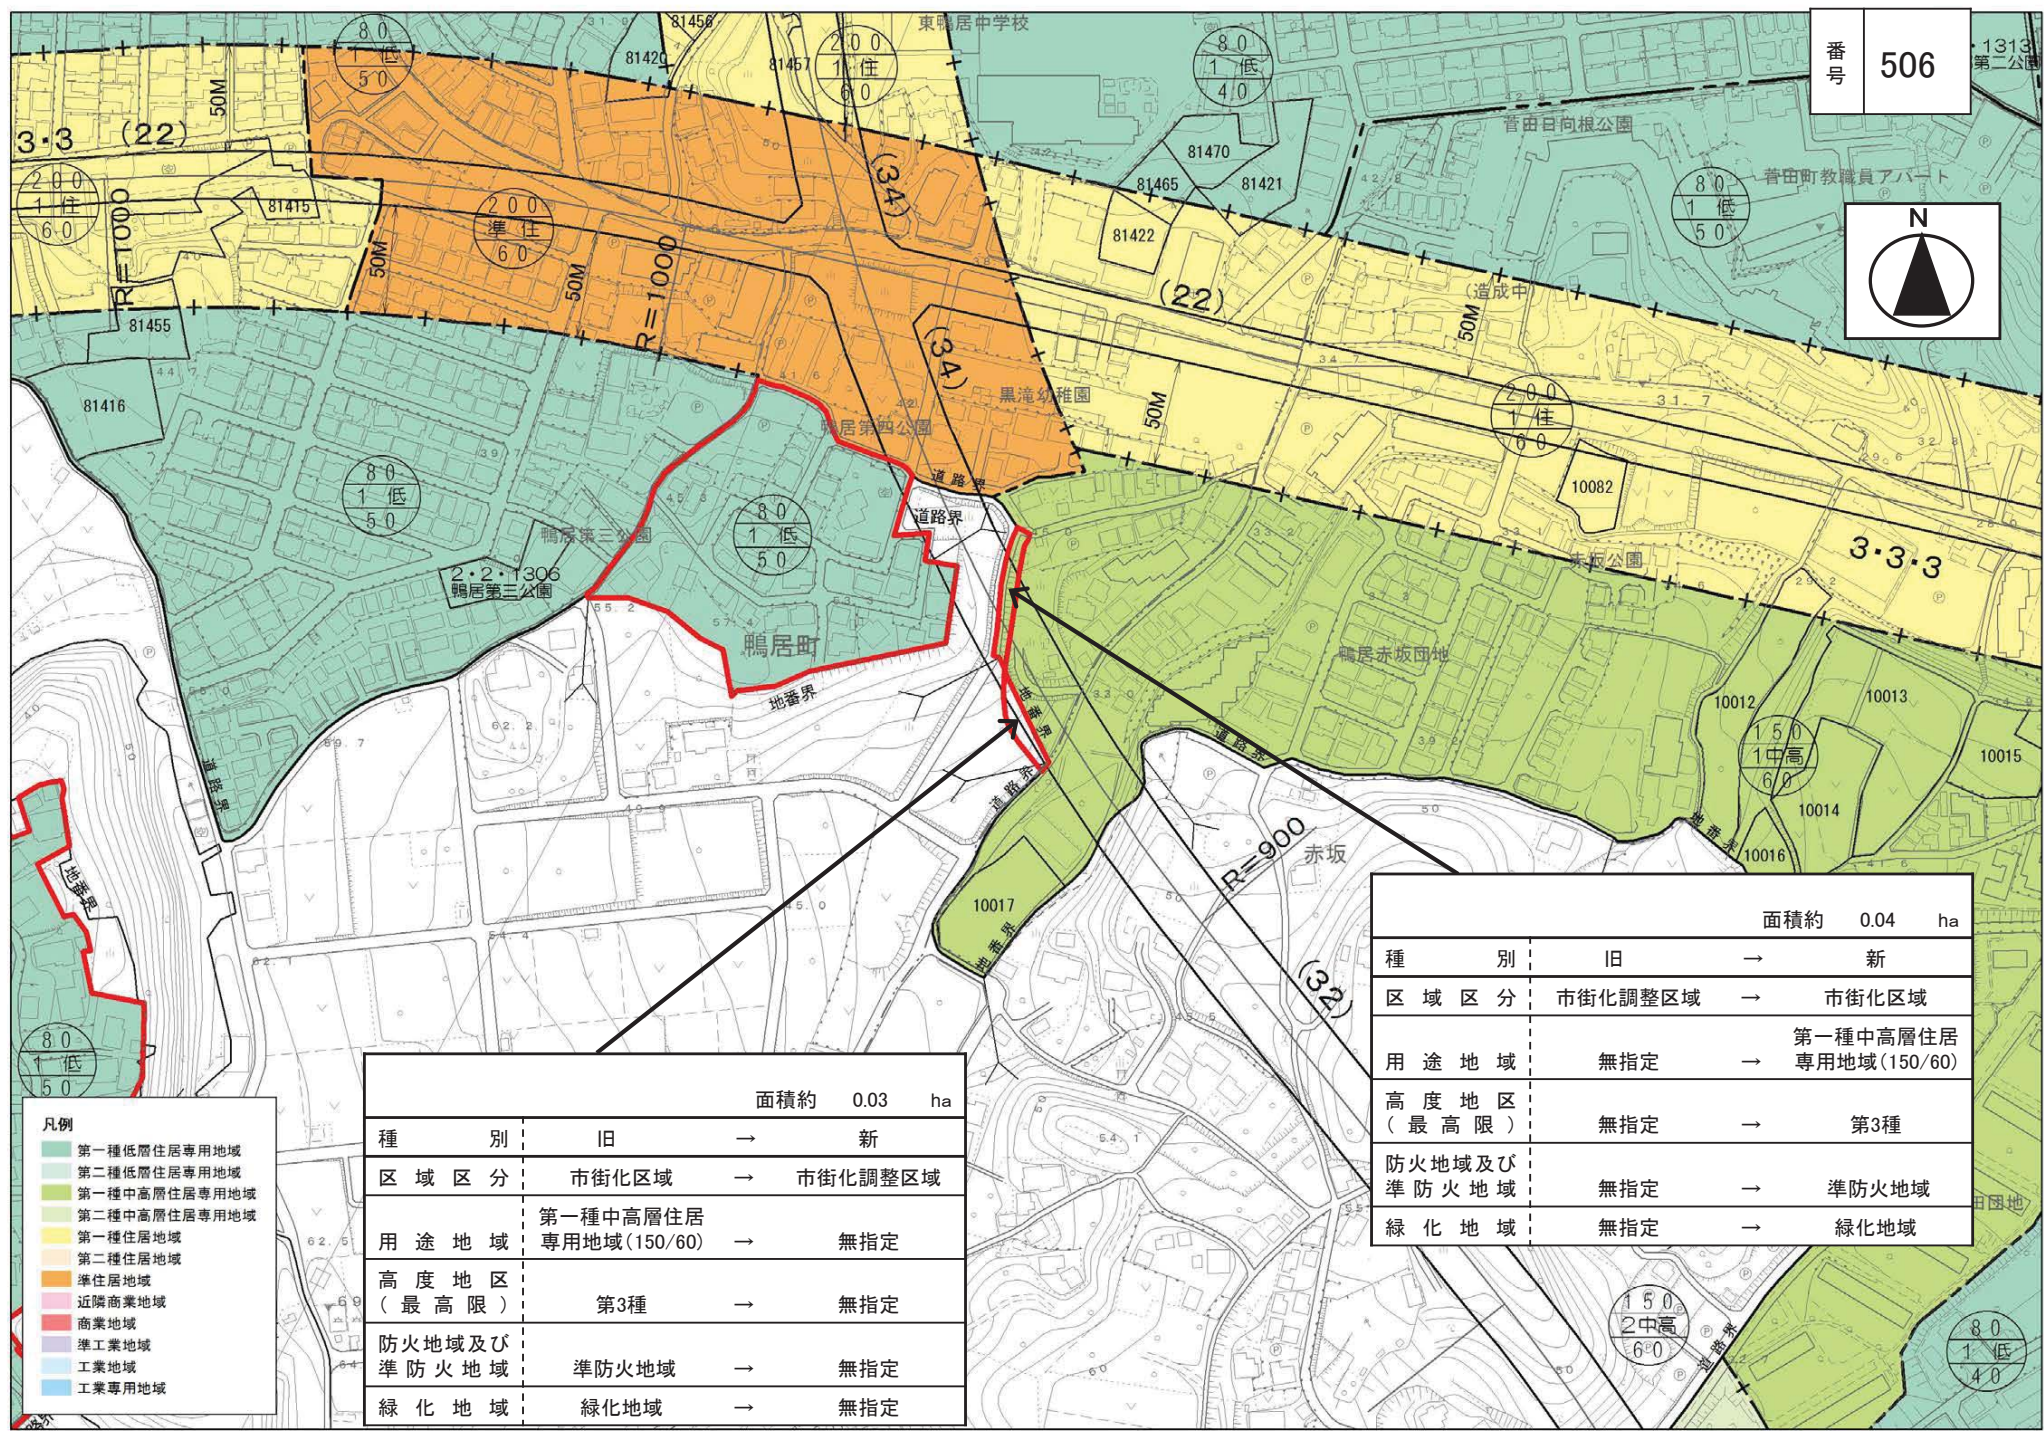


- 凡例
- 第一種低層住居専用地域
  - 第二種低層住居専用地域
  - 第一種中高層住居専用地域
  - 第二種中高層住居専用地域
  - 第一種住居地域
  - 第二種住居地域
  - 準住居地域
  - 近隣商業地域
  - 商業地域
  - 準工業地域
  - 工業地域
  - 工業専用地域

面積約 0.03 ha		
種 別	旧	→ 新
区域区分	市街化区域	→ 市街化調整区域
用途地域	第一種中高層住居 専用地域(150/60)	→ 無指定
高度地区 (最高限)	第3種	→ 無指定
防火地域及び 準防火地域	準防火地域	→ 無指定
緑化地域	緑化地域	→ 無指定


面積約 0.04 ha		
種 別	旧	→ 新
区域区分	市街化調整区域	→ 市街化区域
用途地域	無指定	→ 第一種中高層住居 専用地域(150/60)
高度地区 (最高限)	無指定	→ 第3種
防火地域及び 準防火地域	無指定	→ 準防火地域
緑化地域	無指定	→ 緑化地域



番号 507

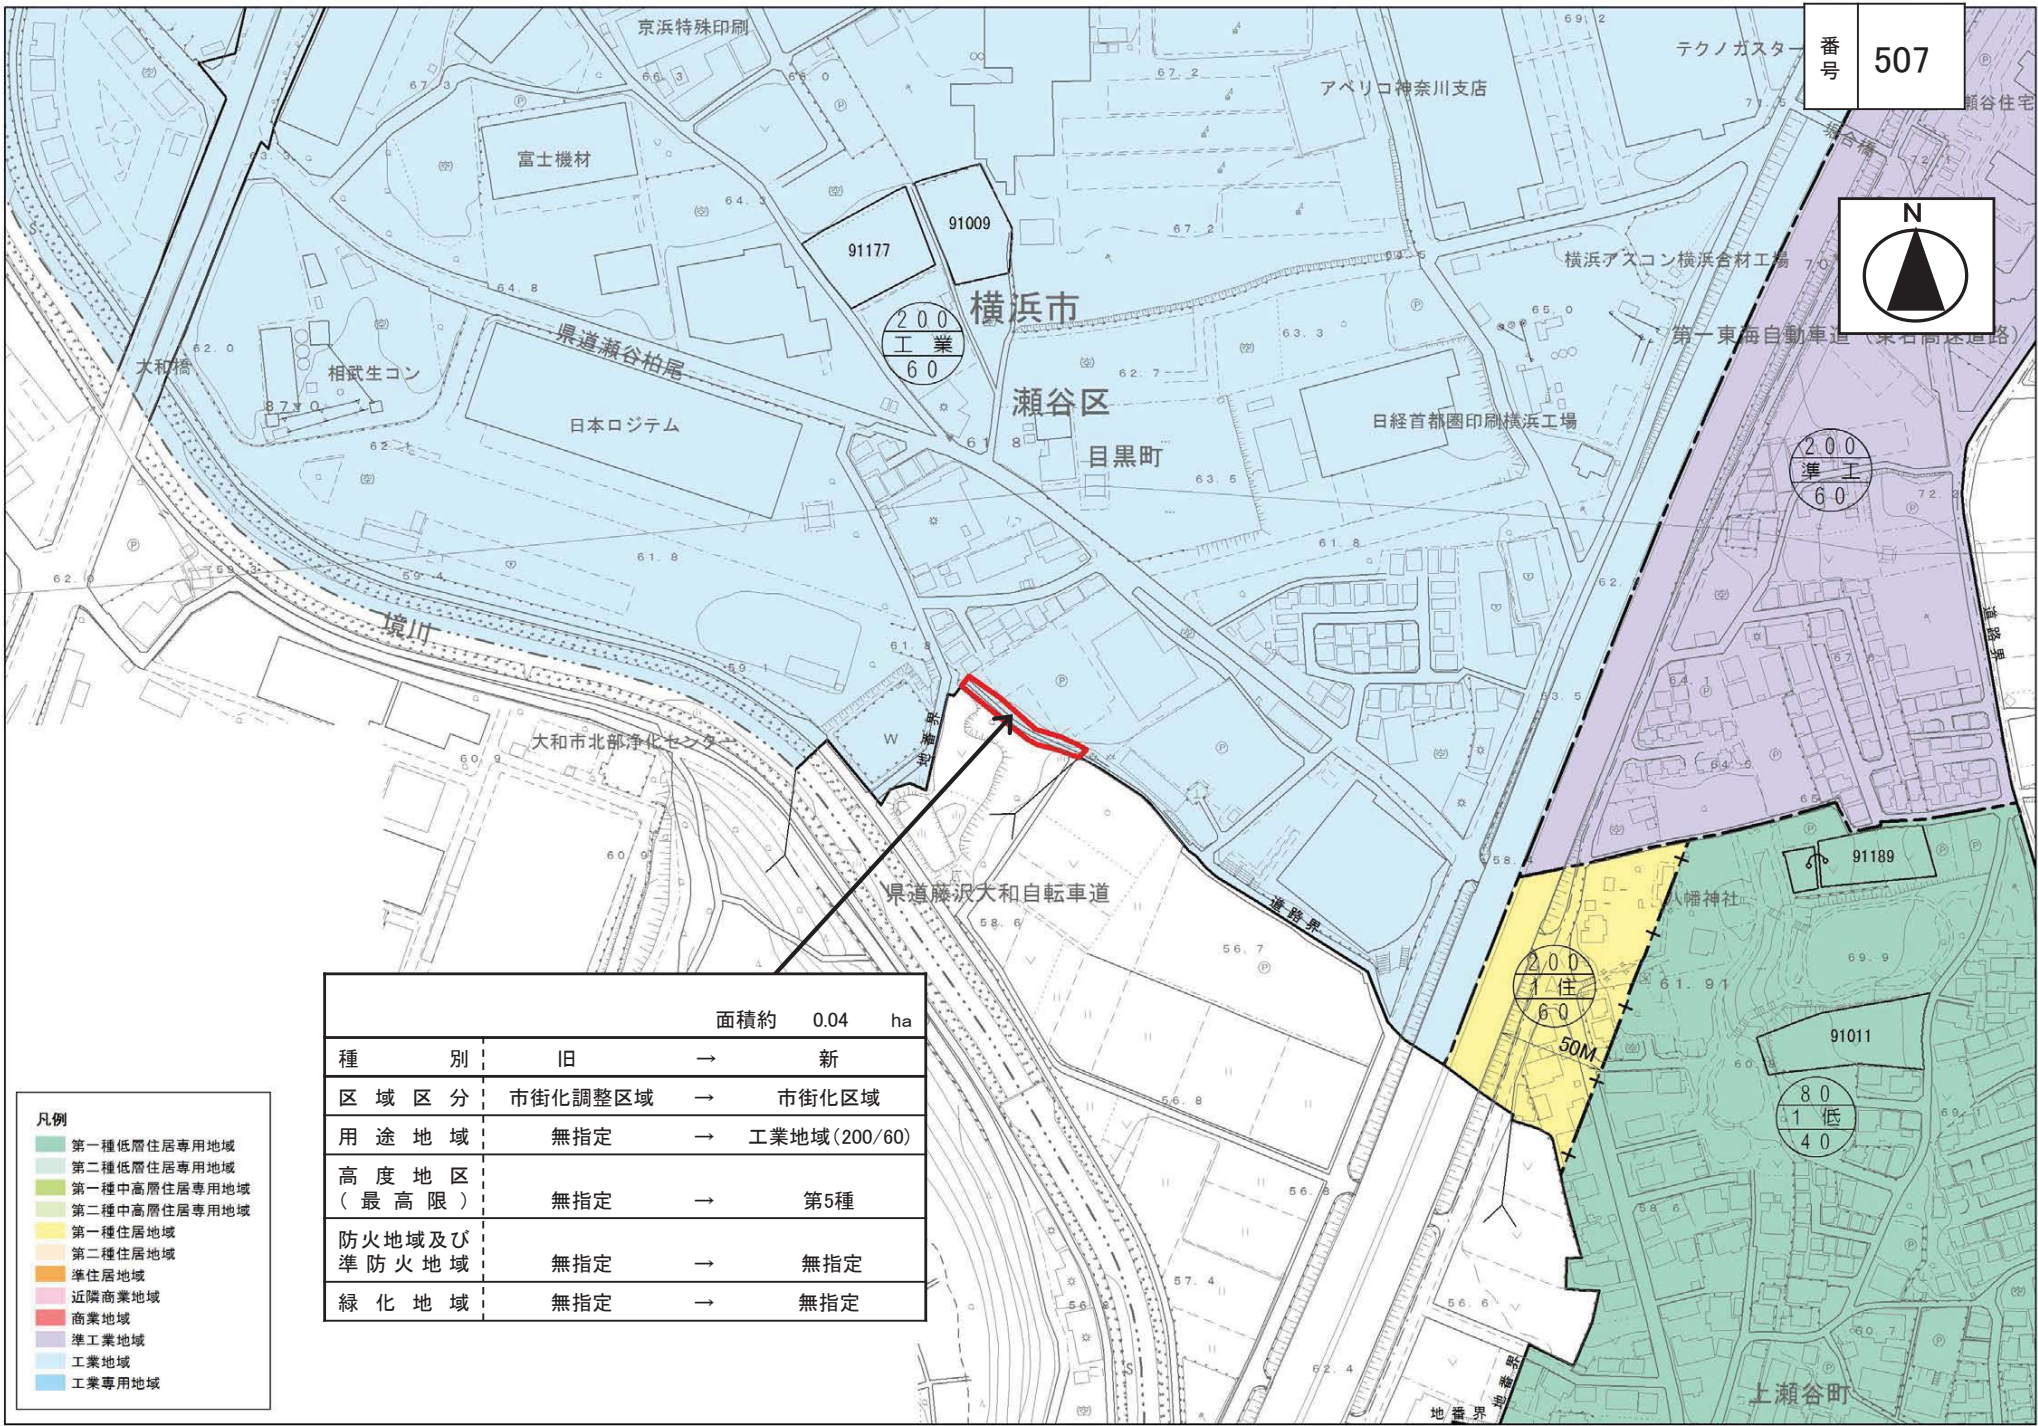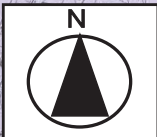

		面積約 0.04 ha	
種別	旧	→	新
区域区分	市街化調整区域	→	市街化区域
用途地域	無指定	→	工業地域(200/60)
高度地区 (最高限)	無指定	→	第5種
防火地域及び 準防火地域	無指定	→	無指定
緑化地域	無指定	→	無指定


- 凡例
- 第一種低層住居専用地域
  - 第二種低層住居専用地域
  - 第一種中高層住居専用地域
  - 第二種中高層住居専用地域
  - 第一種住居地域
  - 第二種住居地域
  - 準住居地域
  - 近隣商業地域
  - 商業地域
  - 準工業地域
  - 工業地域
  - 工業専用地域

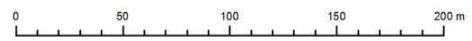

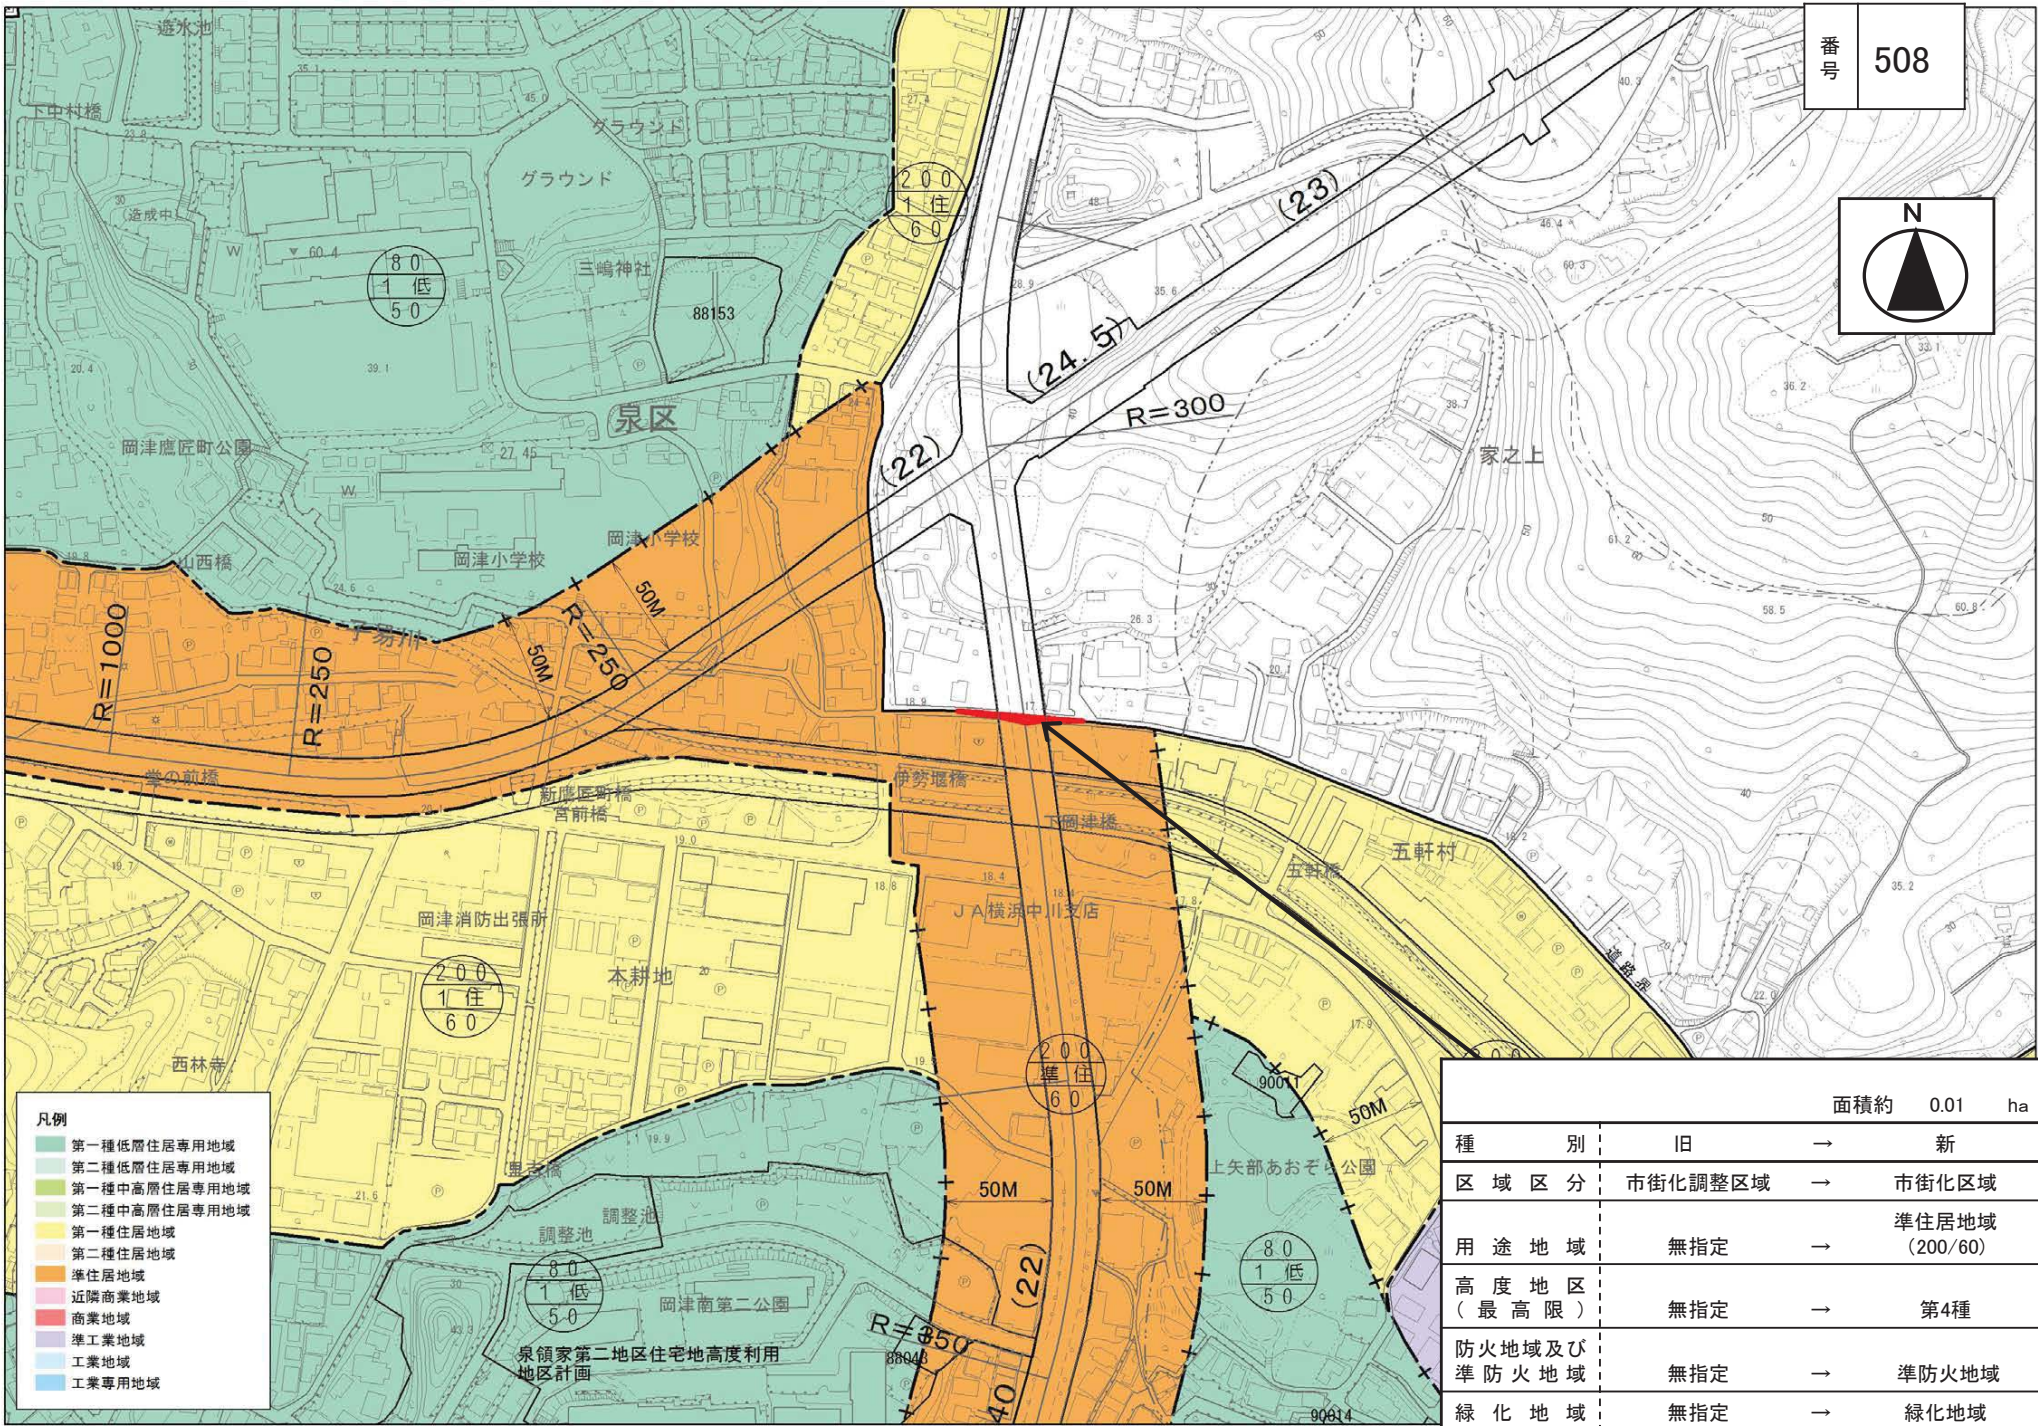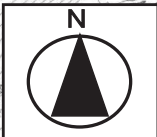


- 凡例
- 第一種低層住居専用地域
  - 第二種低層住居専用地域
  - 第一種中高層住居専用地域
  - 第二種中高層住居専用地域
  - 第一種住居地域
  - 第二種住居地域
  - 準住居地域
  - 近隣商業地域
  - 商業地域
  - 準工業地域
  - 工業地域
  - 工業専用地域


		面積約 0.01 ha	
種別	旧	→	新
区域区分	市街化調整区域	→	市街化区域
用途地域	無指定	→	準住居地域 (200/60)
高度地区 (最高限)	無指定	→	第4種
防火地域及び準防火地域	無指定	→	準防火地域
緑化地域	無指定	→	緑化地域

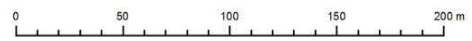


番号 509

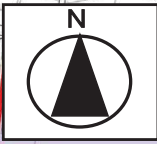


		面積約 0.01 ha	
種別	旧	→	新
区域区分	市街化調整区域	→	市街化区域
用途地域	無指定	→	第一種中高層住居 専用地域(150/60)
高度地区 (最高限)	無指定	→	第3種
防火地域及び 準防火地域	無指定	→	準防火地域
緑化地域	無指定	→	緑化地域

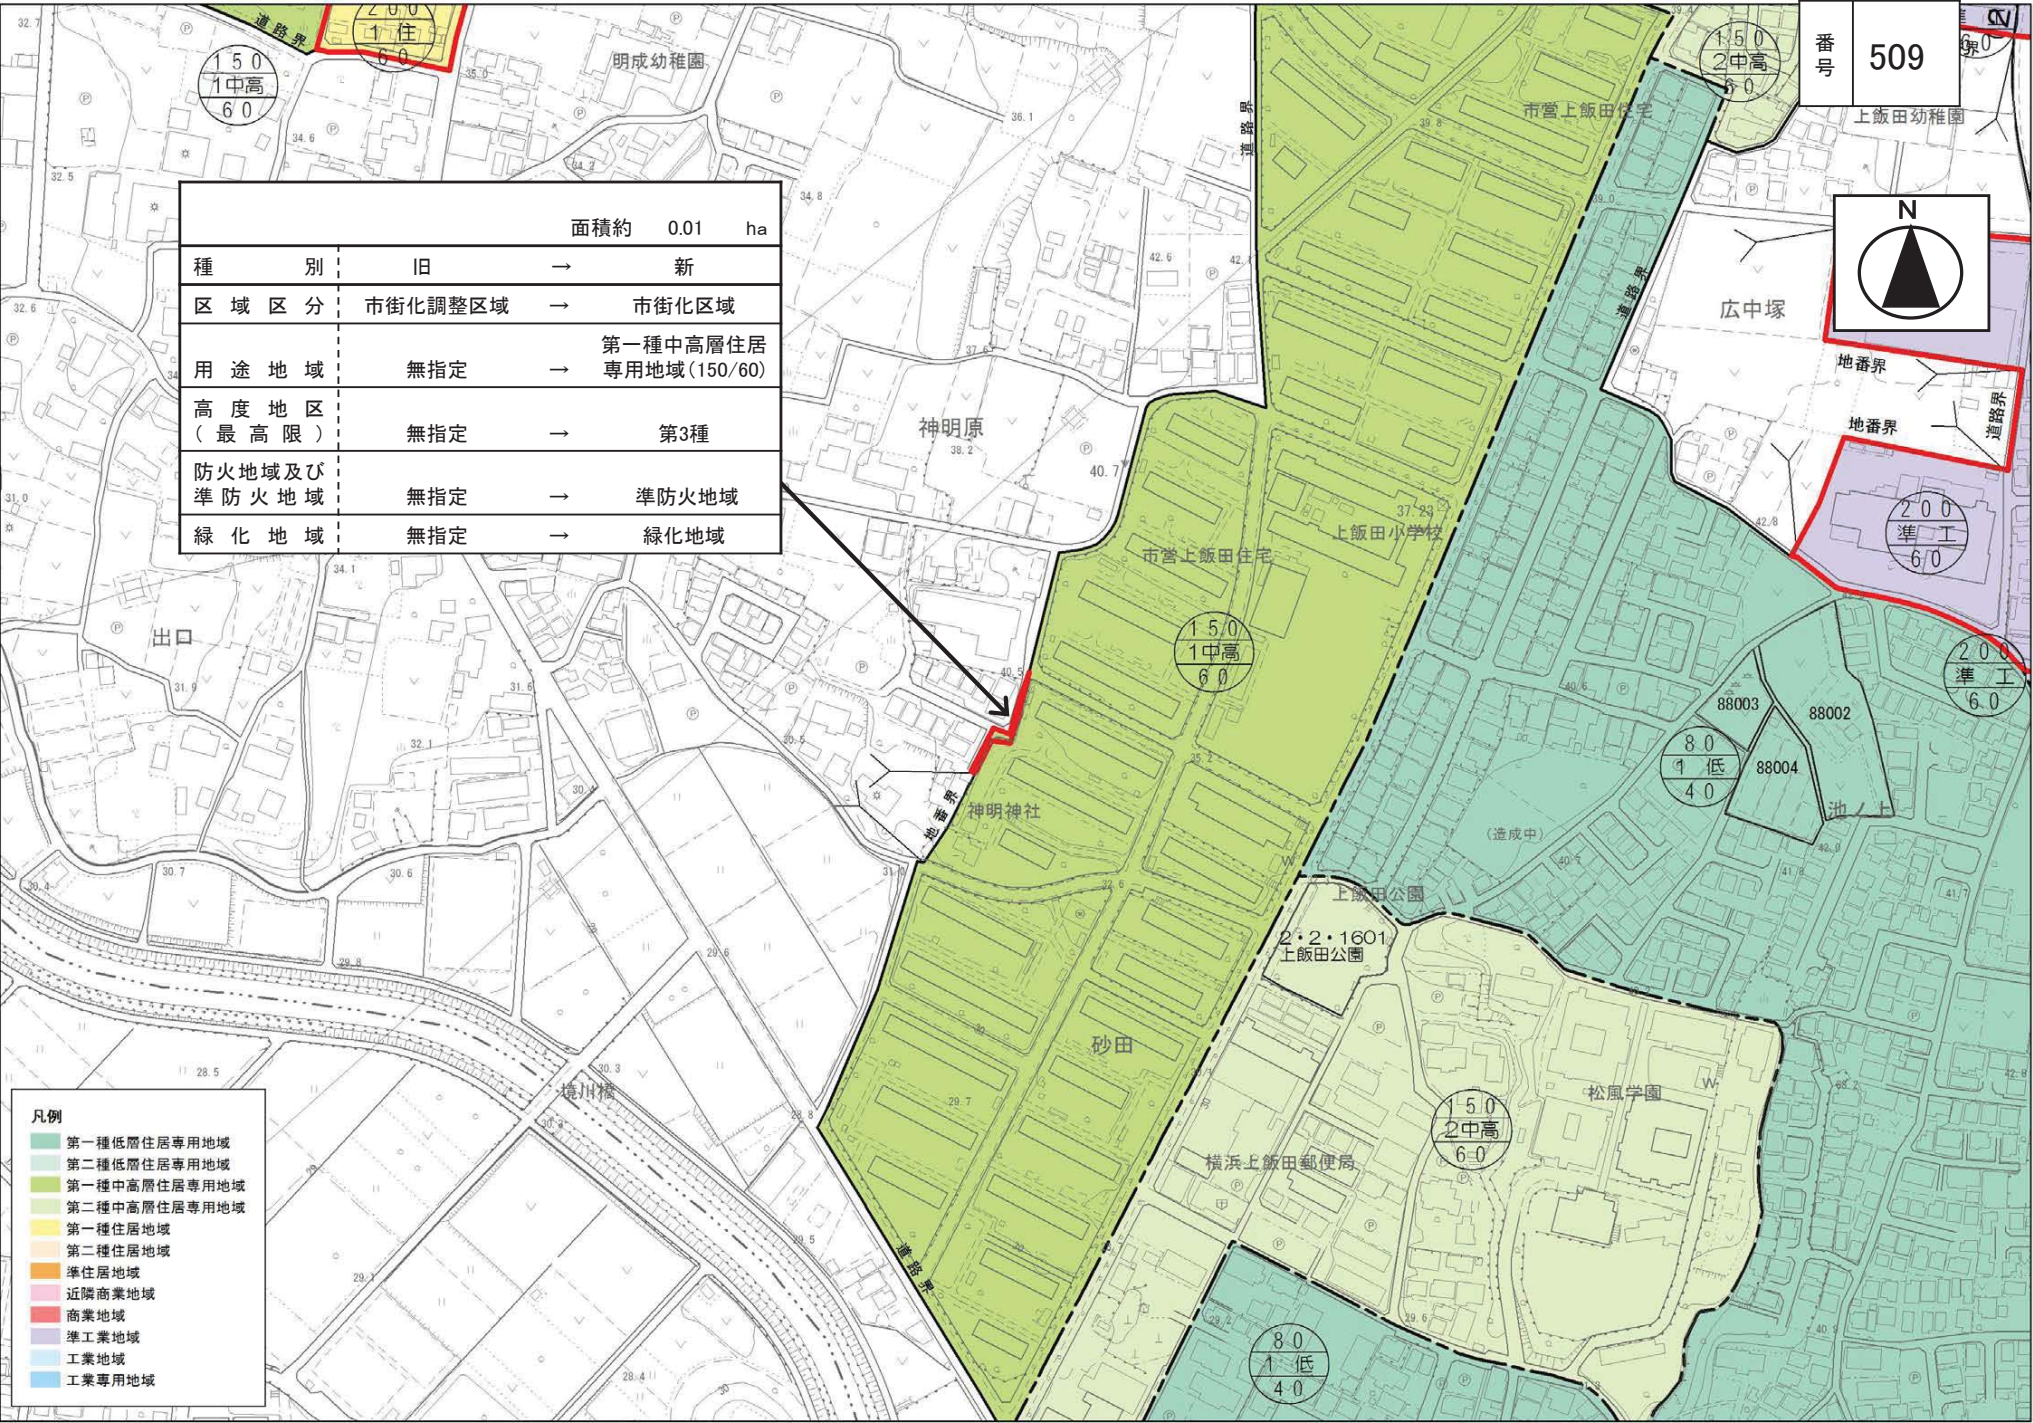

- 凡例
- 第一種低層住居専用地域
  - 第二種低層住居専用地域
  - 第一種中高層住居専用地域
  - 第二種中高層住居専用地域
  - 第一種住居地域
  - 第二種住居地域
  - 準住居地域
  - 近隣商業地域
  - 商業地域
  - 準工業地域
  - 工業地域
  - 工業専用地域

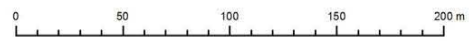




番号 510

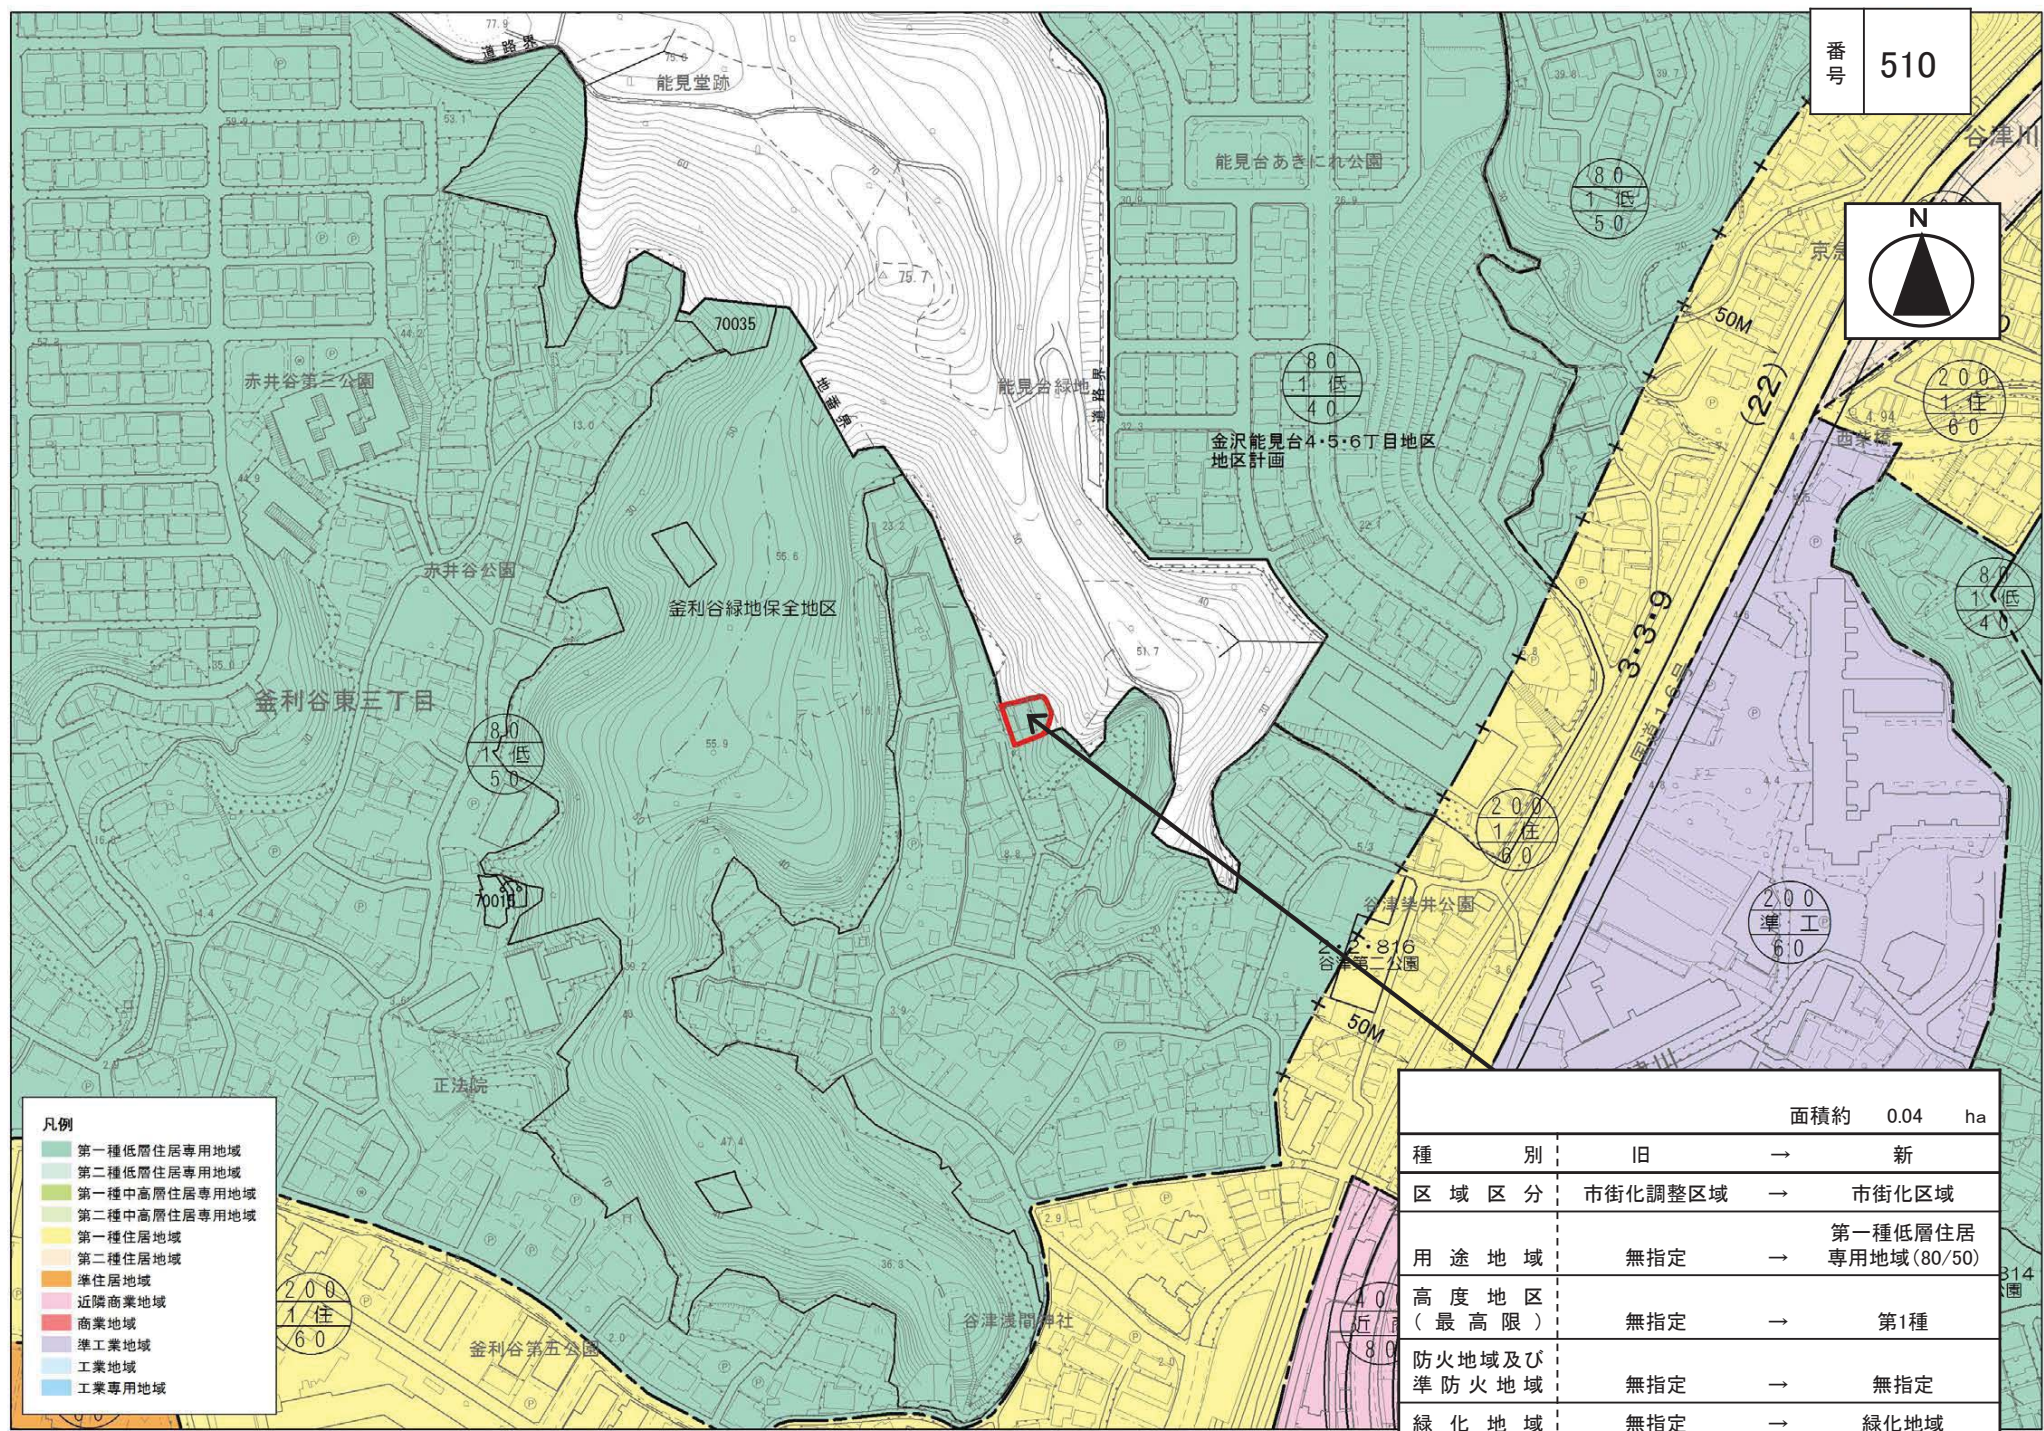

- 凡例
- 第一種低層住居専用地域
  - 第二種低層住居専用地域
  - 第一種中高層住居専用地域
  - 第二種中高層住居専用地域
  - 第一種住居地域
  - 第二種住居地域
  - 準住居地域
  - 近隣商業地域
  - 商業地域
  - 準工業地域
  - 工業地域
  - 工業専用地域

		面積約 0.04 ha	
種別	旧	→	新
区域区分	市街化調整区域	→	市街化区域
用途地域	無指定	→	第一種低層住居専用地域(80/50)
高度地区(最高限)	無指定	→	第1種
防火地域及び準防火地域	無指定	→	無指定
緑化地域	無指定	→	緑化地域

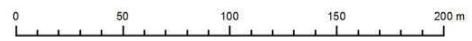

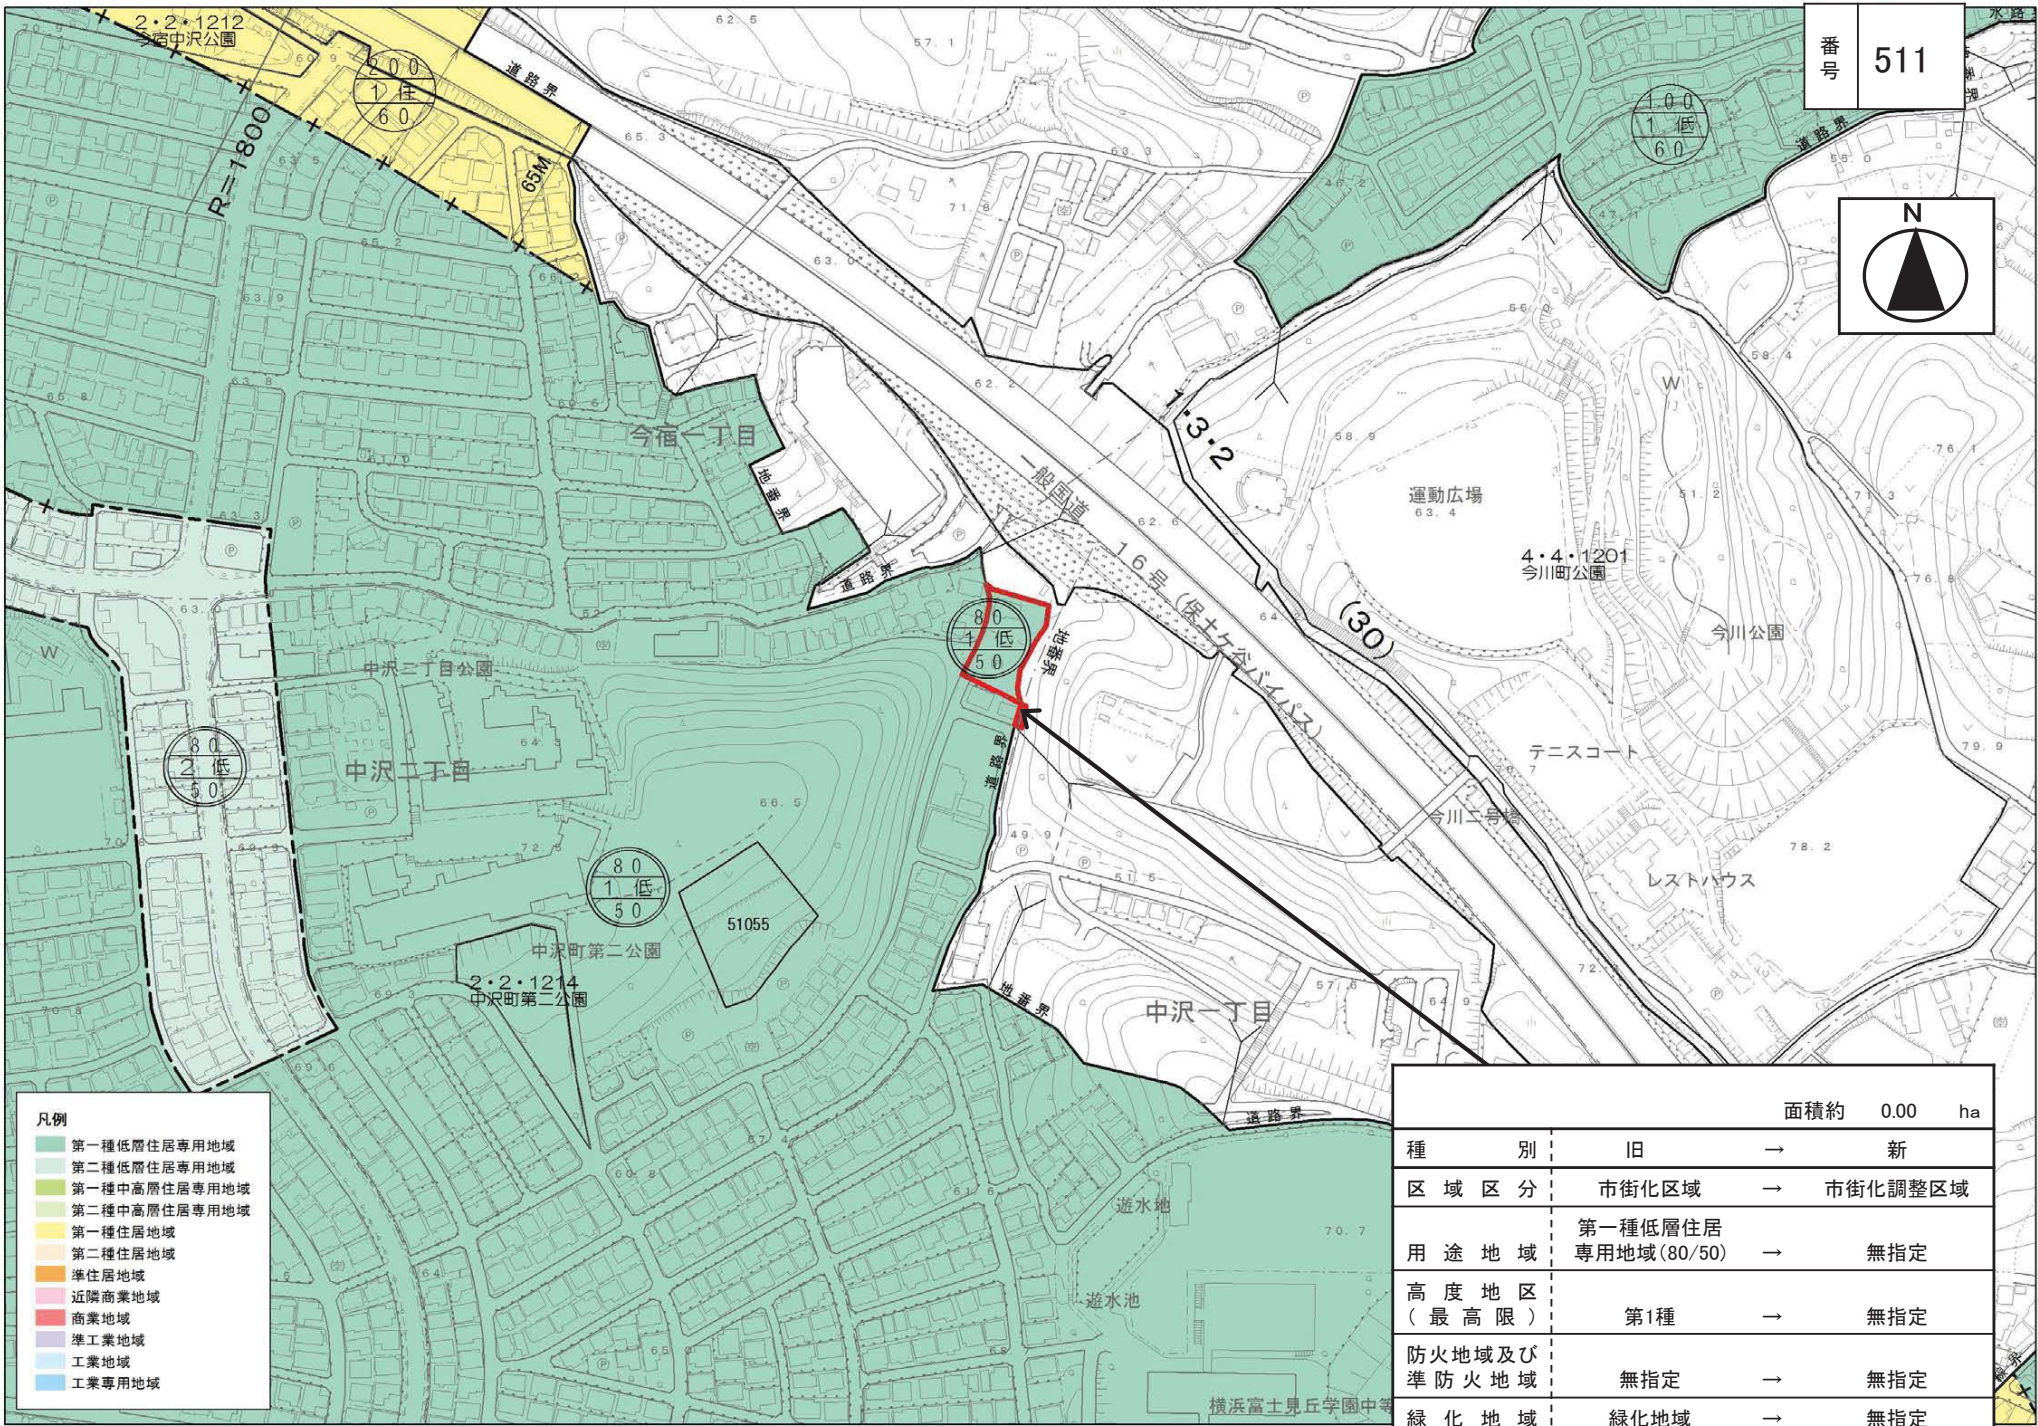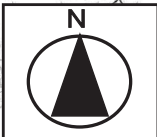


- 凡例
- 第一種低層住居専用地域
  - 第二種低層住居専用地域
  - 第一種中高層住居専用地域
  - 第二種中高層住居専用地域
  - 第一種住居地域
  - 第二種住居地域
  - 準住居地域
  - 近隣商業地域
  - 商業地域
  - 準工業地域
  - 工業地域
  - 工業専用地域

		面積約 0.00 ha	
種別	旧	→	新
区域区分	市街化区域	→	市街化調整区域
用途地域	第一種低層住居 専用地域(80/50)	→	無指定
高度地区 (最高限)	第1種	→	無指定
防火地域及び 準防火地域	無指定	→	無指定
緑化地域	緑化地域	→	無指定





番号 512

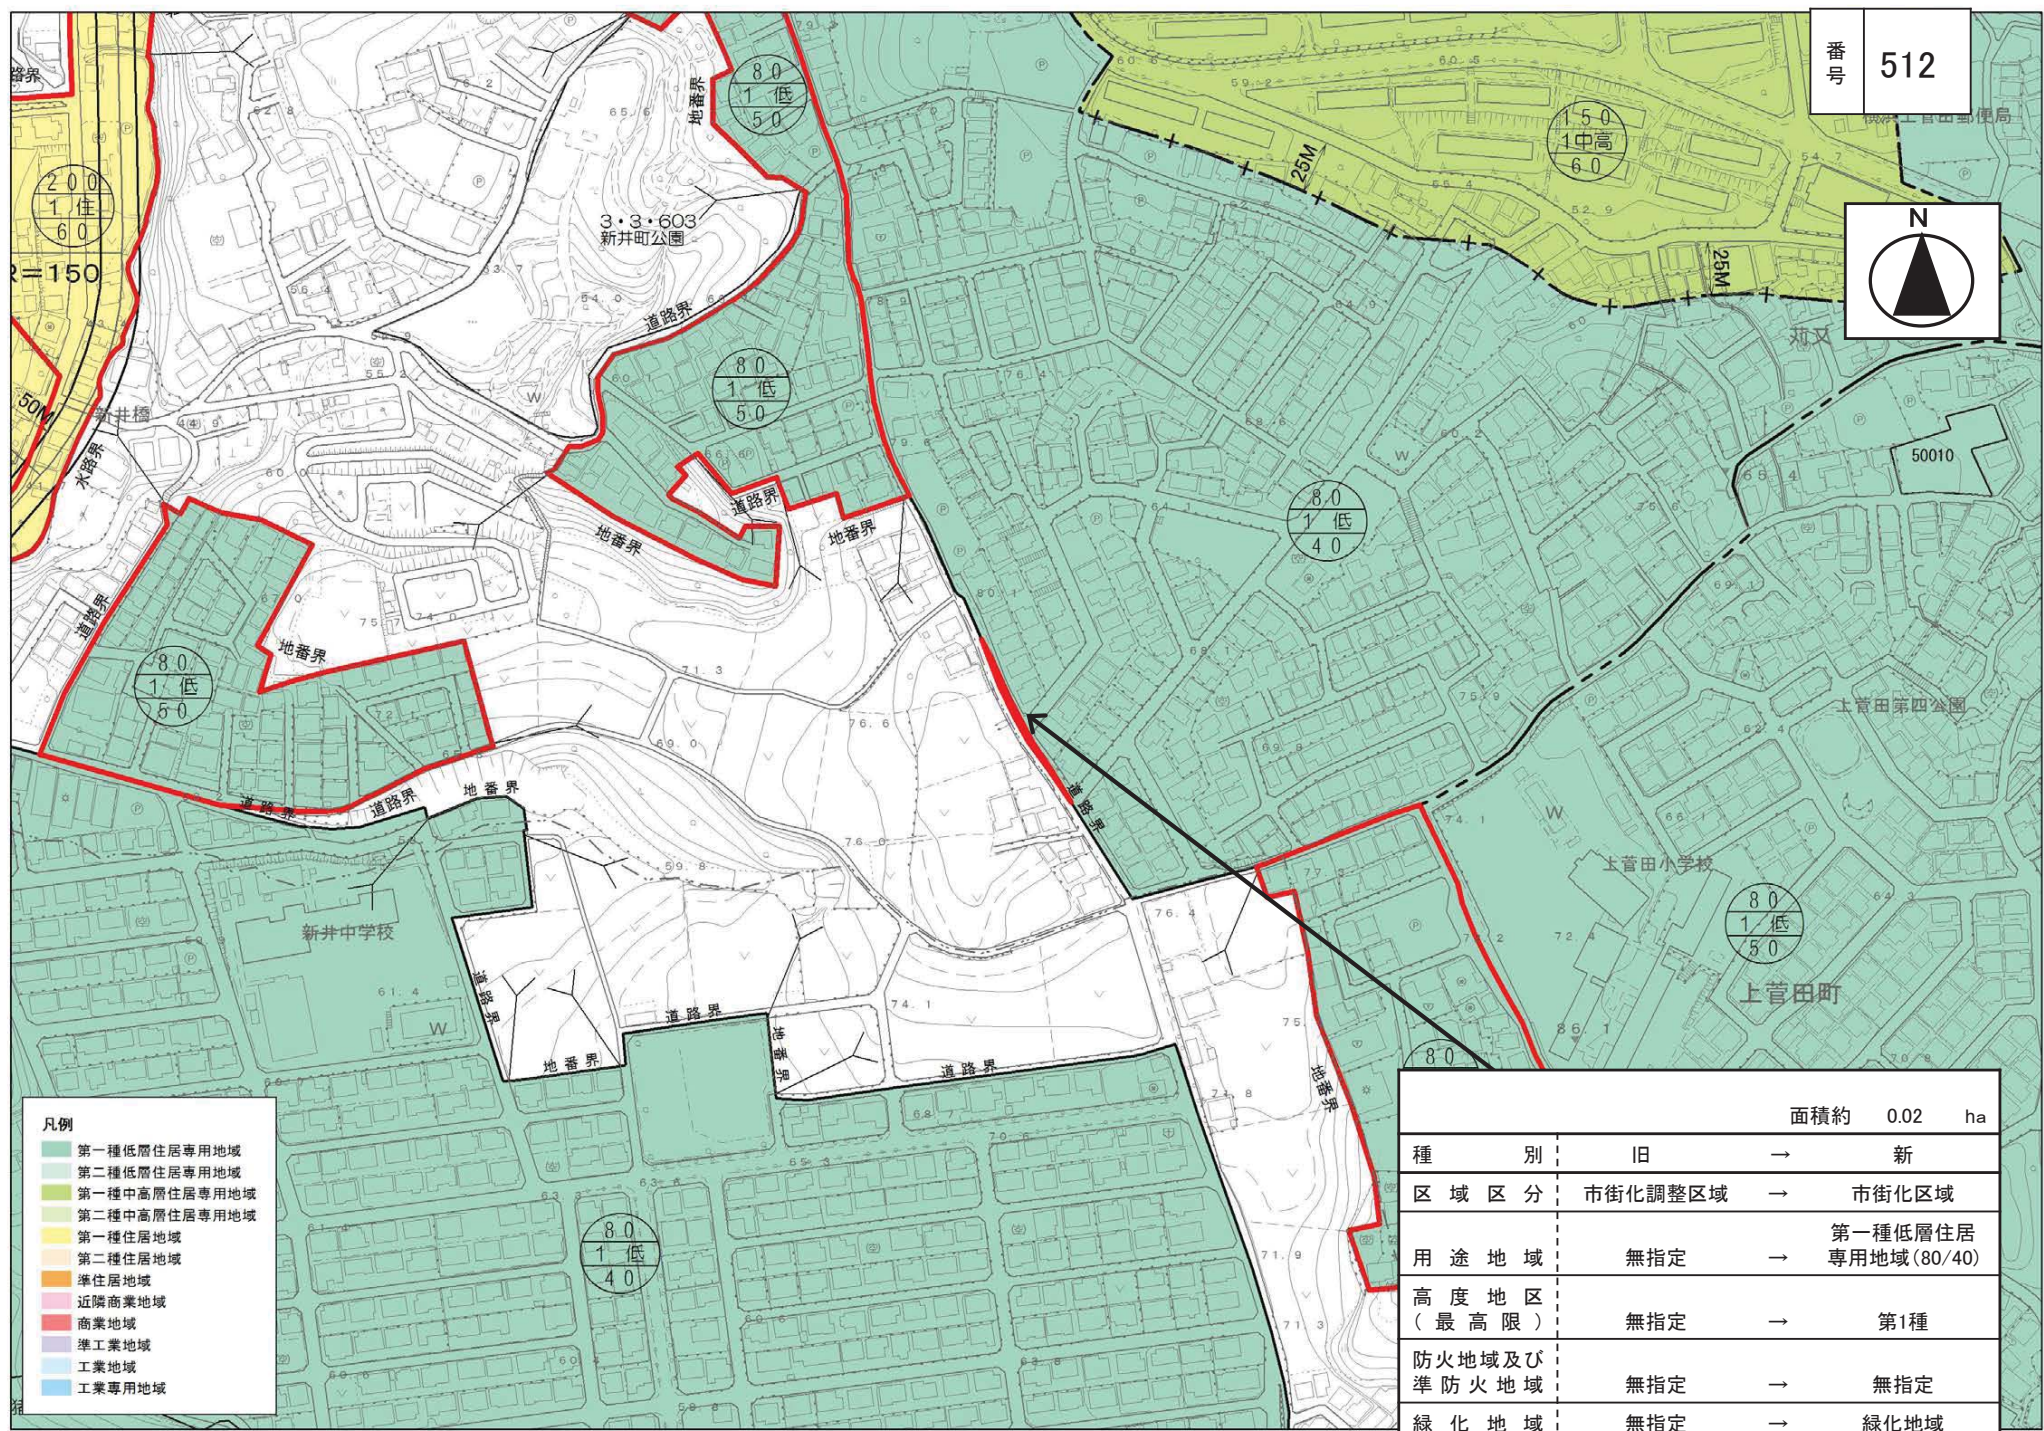

- 凡例
- 第一種低層住居専用地域
  - 第二種低層住居専用地域
  - 第一種中高層住居専用地域
  - 第二種中高層住居専用地域
  - 第一種住居地域
  - 第二種住居地域
  - 準住居地域
  - 近隣商業地域
  - 商業地域
  - 準工業地域
  - 工業地域
  - 工業専用地域



		面積約 0.02 ha	
種別	旧	→	新
区域区分	市街化調整区域	→	市街化区域
用途地域	無指定	→	第一種低層住居専用地域(80/40)
高度地区(最高限)	無指定	→	第1種
防火地域及び準防火地域	無指定	→	無指定
緑化地域	無指定	→	緑化地域

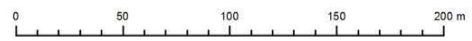

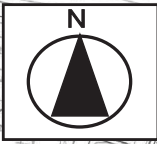


		面積約 0.01 ha	
種別	旧	→	新
区域区分	市街化調整区域	→	市街化区域
用途地域	無指定	→	第一種中高層住居 専用地域(150/60)
高度地区 (最高限)	無指定	→	第3種
防火地域及び 準防火地域	無指定	→	準防火地域
緑化地域	無指定	→	緑化地域

- 凡例
- 第一種低層住居専用地域
  - 第二種低層住居専用地域
  - 第一種中高層住居専用地域
  - 第二種中高層住居専用地域
  - 第一種住居地域
  - 第二種住居地域
  - 準住居地域
  - 近隣商業地域
  - 商業地域
  - 準工業地域
  - 工業地域
  - 工業専用地域

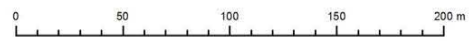
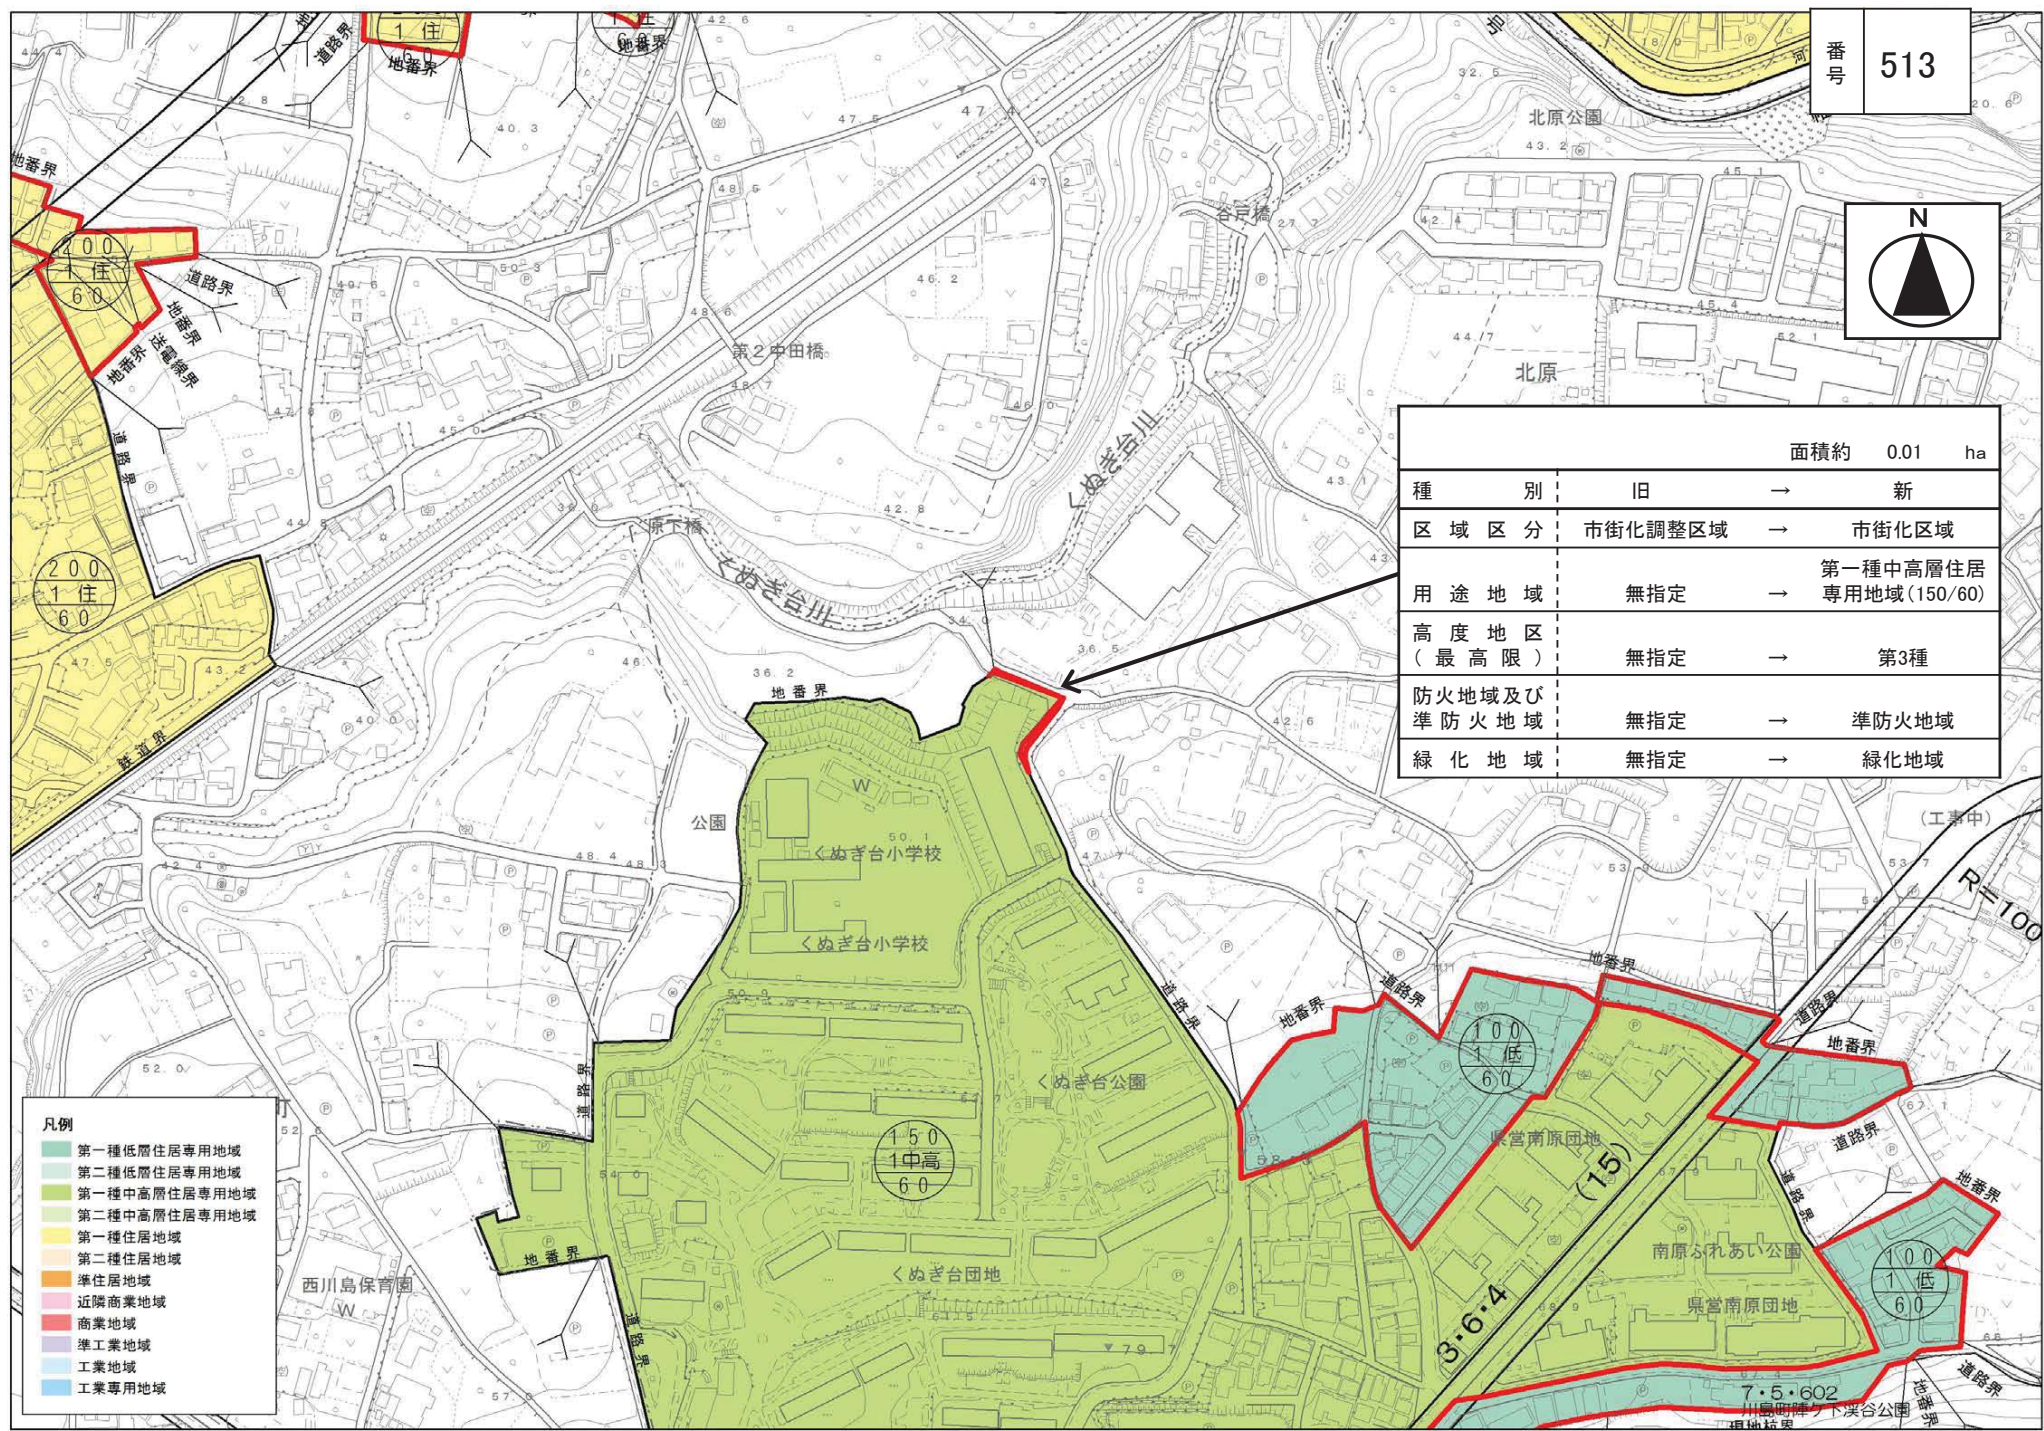


番号 514

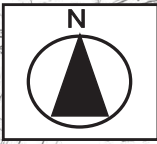

		面積約	0.00	ha
種別	旧	→	新	
区域区分	市街化区域	→	市街化調整区域	
用途地域	第二種住居地域 (200/60)	→	無指定	
高度地区 (最高限)	第4種	→	無指定	
防火地域及び 準防火地域	準防火地域	→	無指定	
緑化地域	緑化地域	→	無指定	

- 凡例
- 第一種低層住居専用地域
  - 第二種低層住居専用地域
  - 第一種中高層住居専用地域
  - 第二種中高層住居専用地域
  - 第一種住居地域
  - 第二種住居地域
  - 準住居地域
  - 近隣商業地域
  - 商業地域
  - 準工業地域
  - 工業地域
  - 工業専用地域

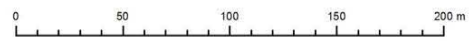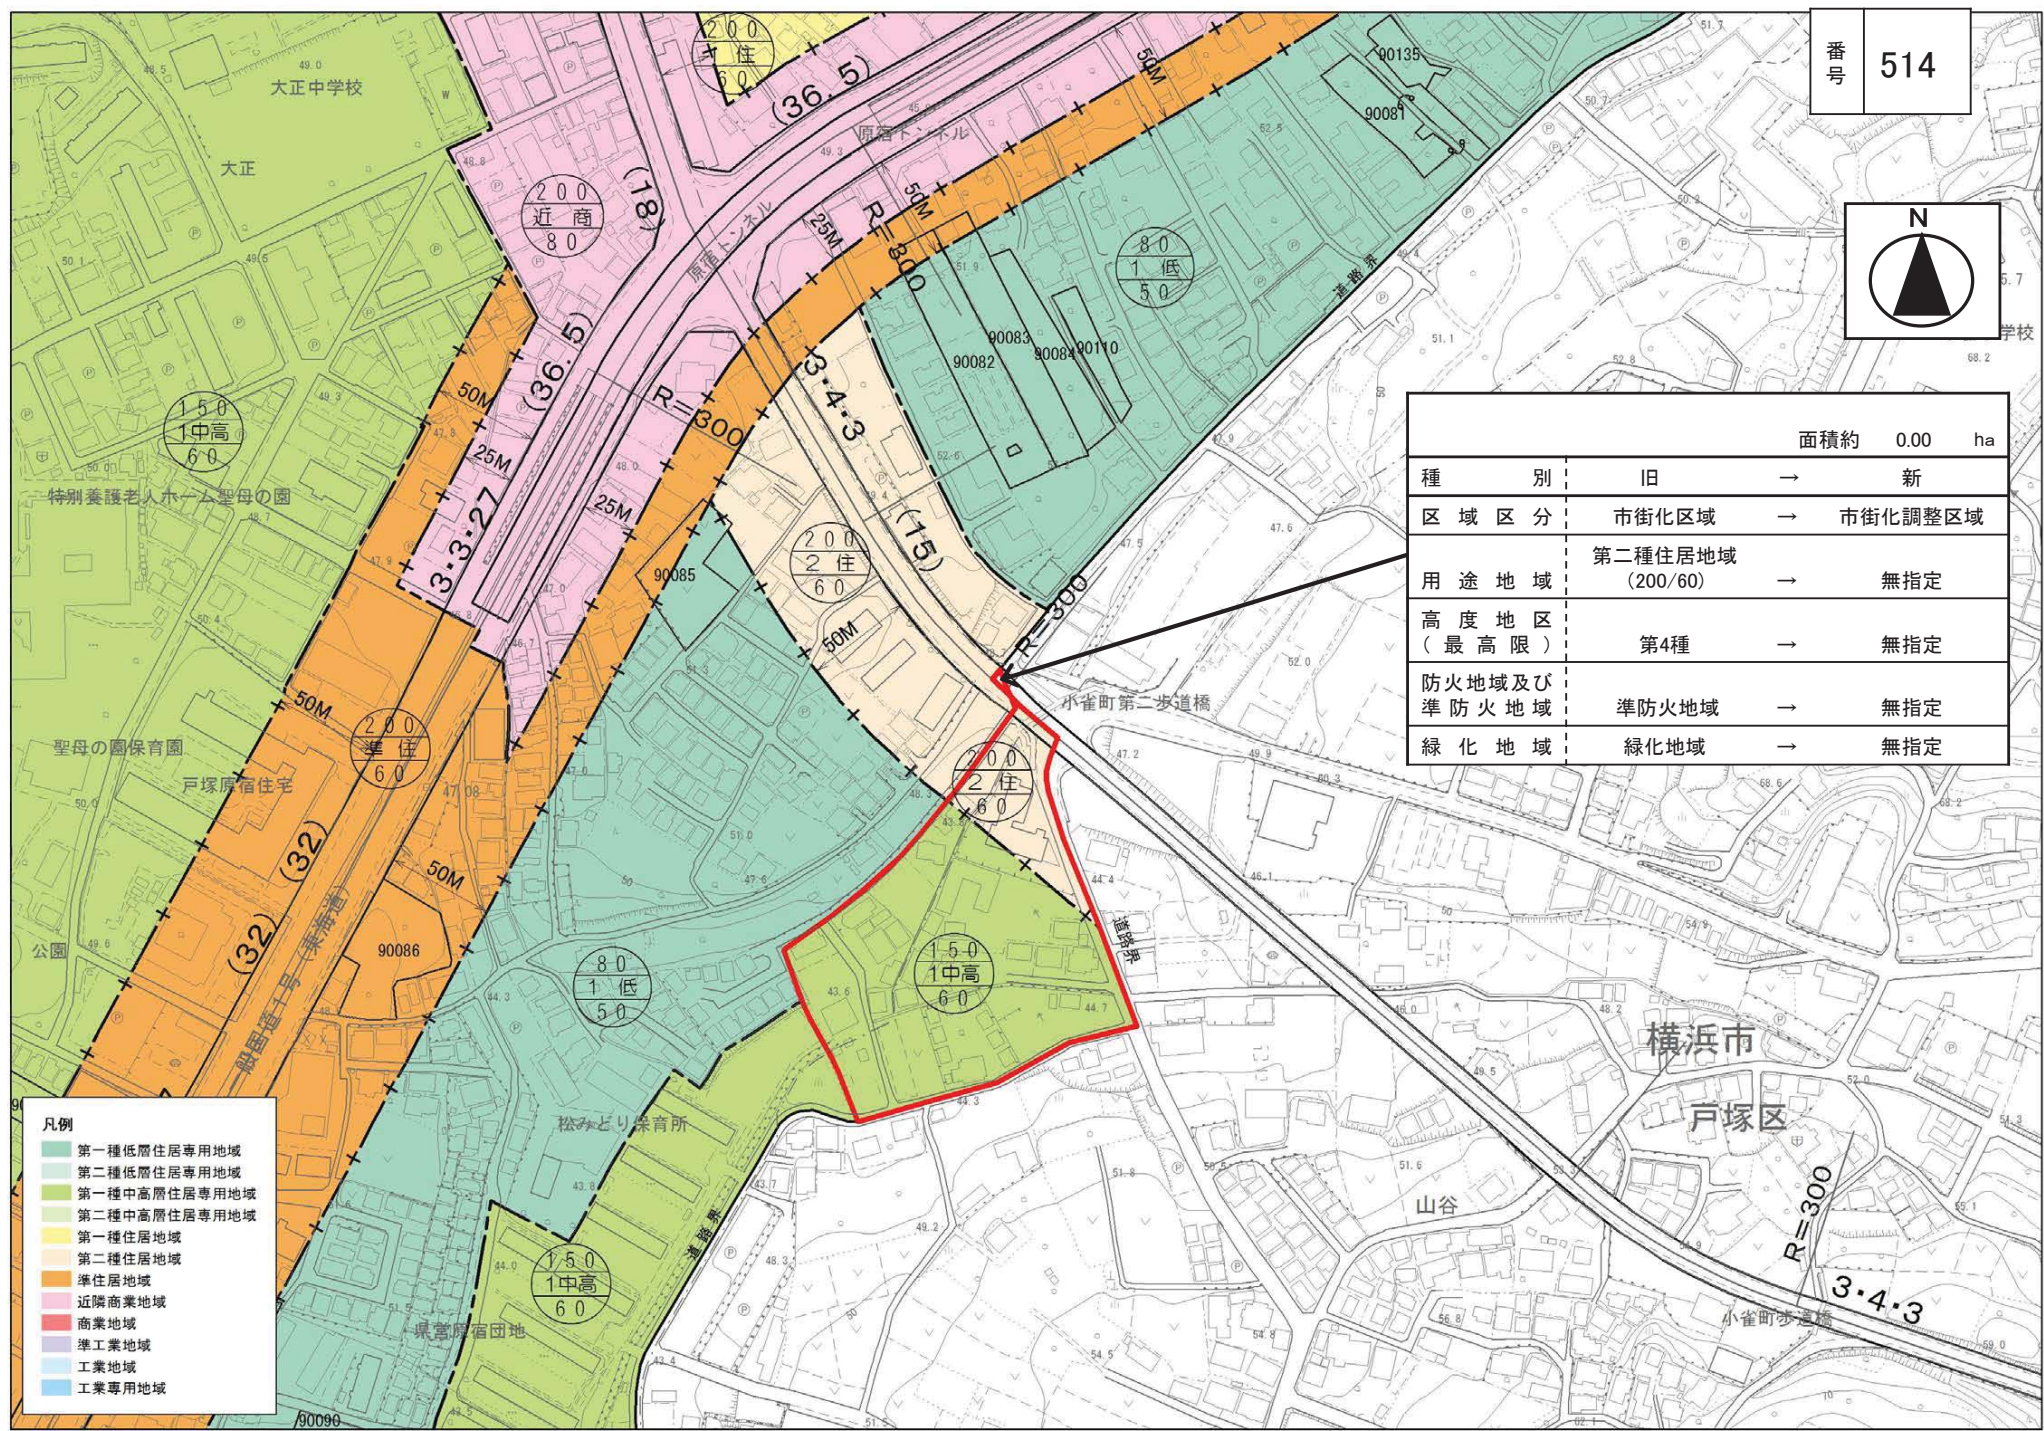


面積約 2.4 ha			
種 別	旧	→	新
区 域 区 分	市街化区域	→	市街化区域
用 途 地 域	第一種低層住居 専用地域(80/50)	→	第一種住居地域 (200/60)
高度地区 (最高限)	第1種	→	第4種
防火地域及び 準防火地域	無指定	→	準防火地域
緑化地域	緑化地域	→	無指定

面積約 1.1 ha			
種 別	旧	→	新
区 域 区 分	市街化区域	→	市街化区域
用 途 地 域	第一種低層住居 専用地域(80/50)	→	準住居地域 (200/60)
高度地区 (最高限)	第1種	→	第4種
防火地域及び 準防火地域	無指定	→	準防火地域
緑化地域	緑化地域	→	緑化地域

- 凡例
- 第一種低層住居専用地域
  - 第二種低層住居専用地域
  - 第一種中高層住居専用地域
  - 第二種中高層住居専用地域
  - 第一種住居地域
  - 第二種住居地域
  - 準住居地域
  - 近隣商業地域
  - 商業地域
  - 準工業地域
  - 工業地域
  - 工業専用地域

面積約 2.4 ha			
種 別	旧	→	新
区 域 区 分	市街化区域	→	市街化区域
用 途 地 域	第一種低層住居 専用地域(80/50)	→	第一種住居地域 (200/60)
高度地区 (最高限)	第1種	→	第4種
防火地域及び 準防火地域	無指定	→	準防火地域
緑化地域	緑化地域	→	緑化地域

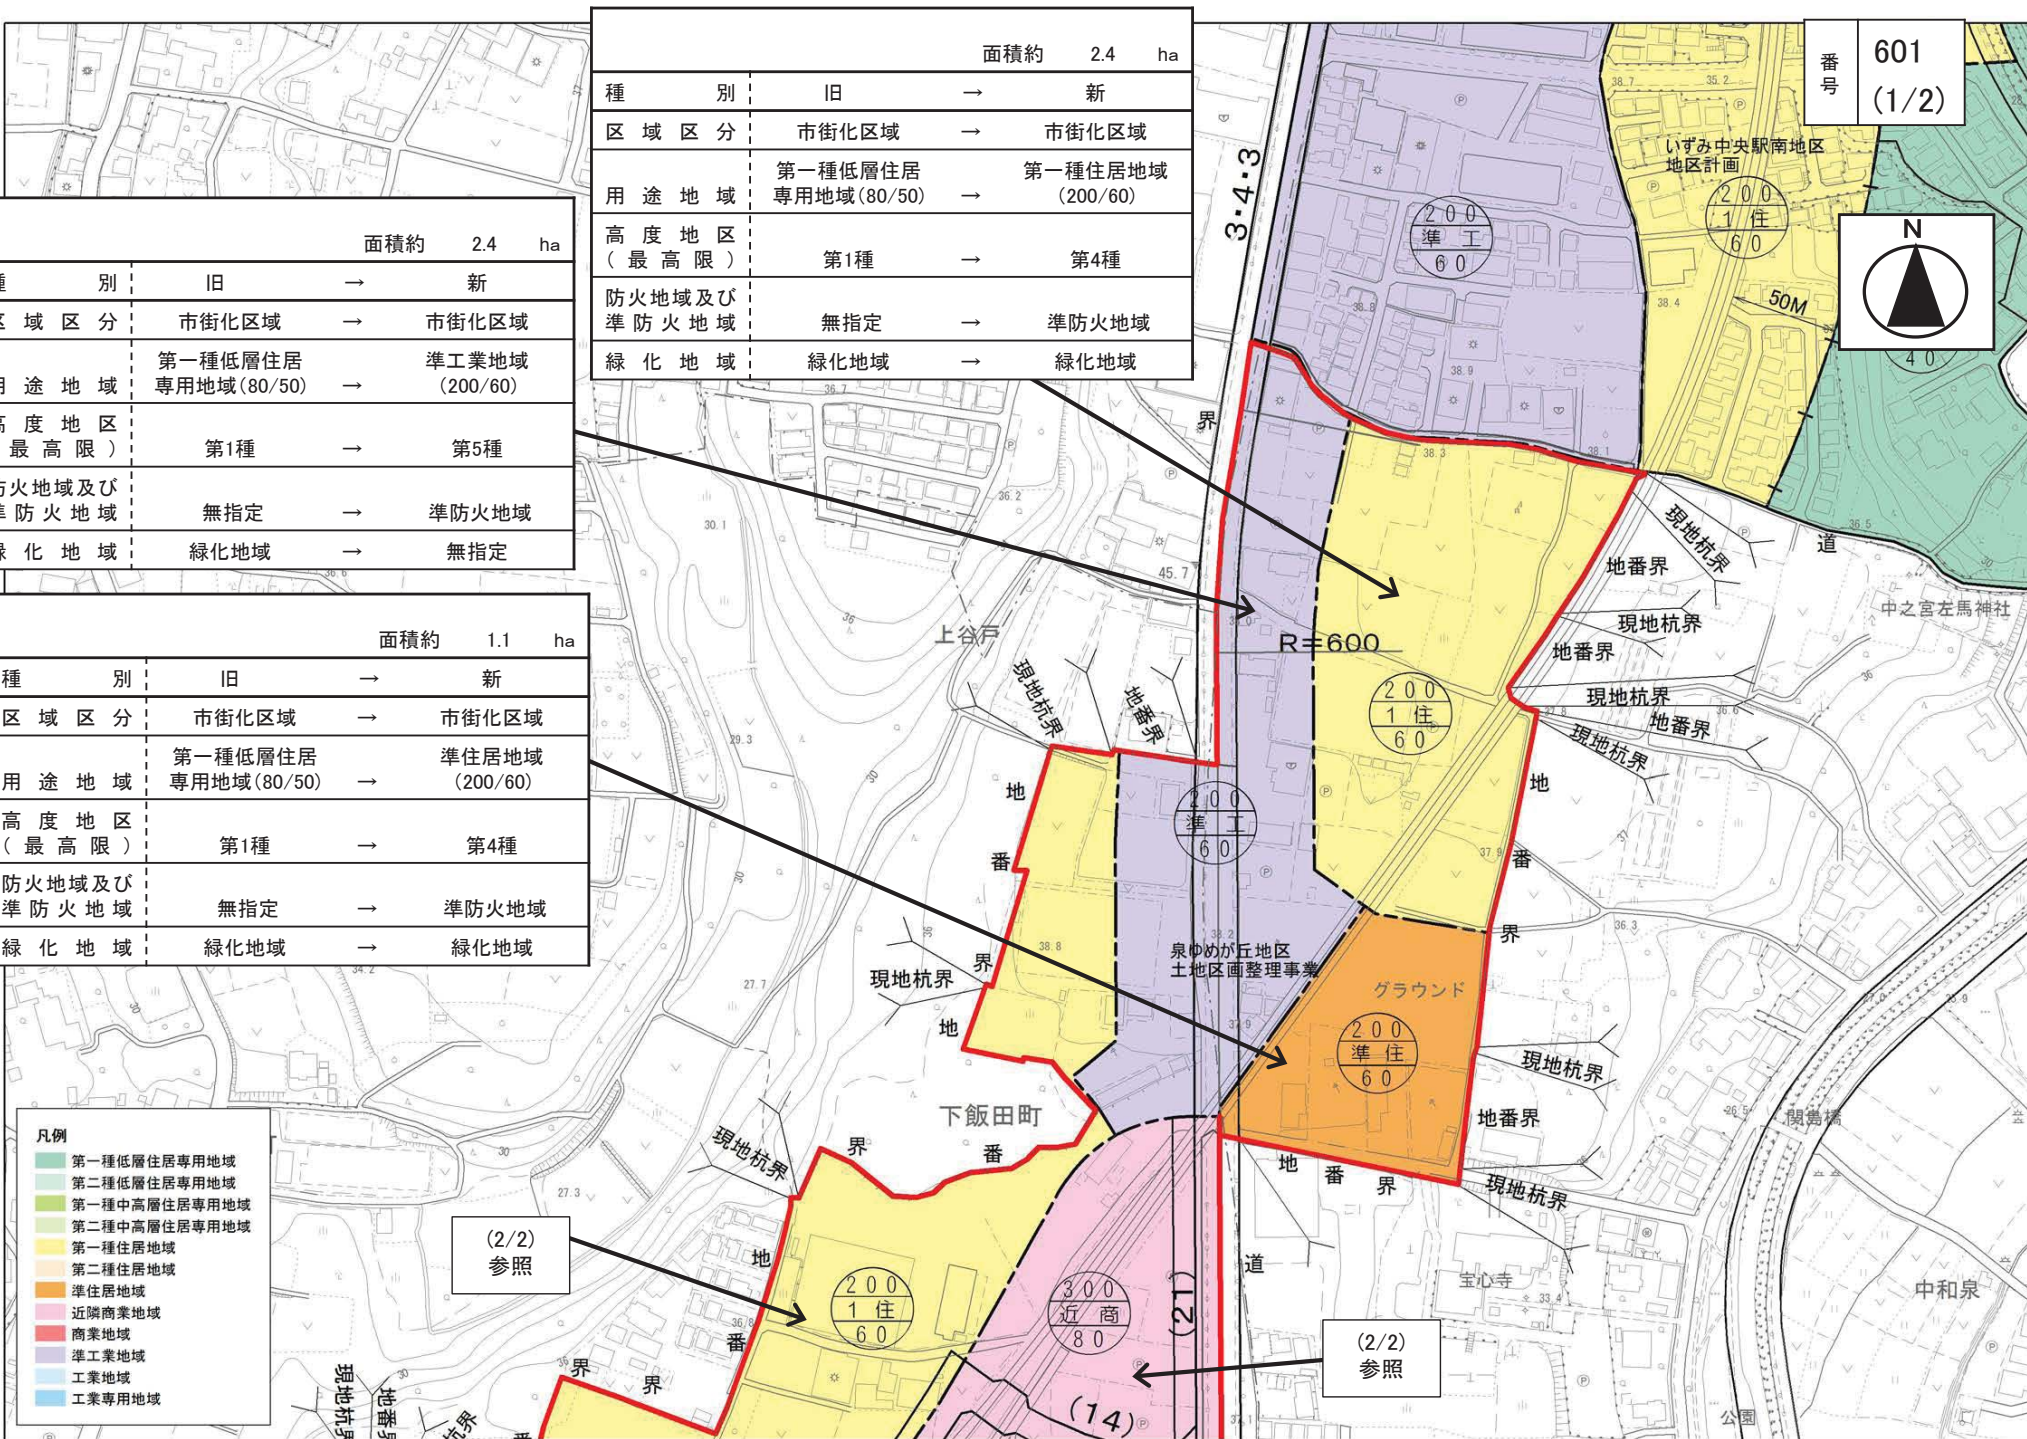

(2/2) 参照

(2/2) 参照


(14)

面積約 7.7 ha		
種別	旧	新
区域区分	市街化区域	市街化区域
用途地域	第一種低層住居 専用地域(80/50)	近隣商業地域 (300/80)
高度地区 (最高限)	第1種	第6種
防火地域及び 準防火地域	無指定	準防火地域
緑化地域	緑化地域	無指定

面積約 9.6 ha		
種別	旧	新
区域区分	市街化区域	市街化区域
用途地域	第一種低層住居 専用地域(80/50)	第一種住居地域 (200/60)
高度地区 (最高限)	第1種	第4種
防火地域及び 準防火地域	無指定	準防火地域
緑化地域	緑化地域	緑化地域

面積約 1.0 ha		
種別	旧	新
区域区分	市街化区域	市街化区域
用途地域	第一種低層住居 専用地域(80/50)	近隣商業地域 (300/80)
高度地区 (最高限)	第1種	第6種
防火地域及び 準防火地域	無指定	防火地域
緑化地域	緑化地域	無指定

面積約 0.4 ha		
種別	旧	新
区域区分	市街化区域	市街化区域
用途地域	第一種低層住居 専用地域(80/50)	準住居地域 (200/60)
高度地区 (最高限)	第1種	第4種
防火地域及び 準防火地域	無指定	準防火地域
緑化地域	緑化地域	緑化地域

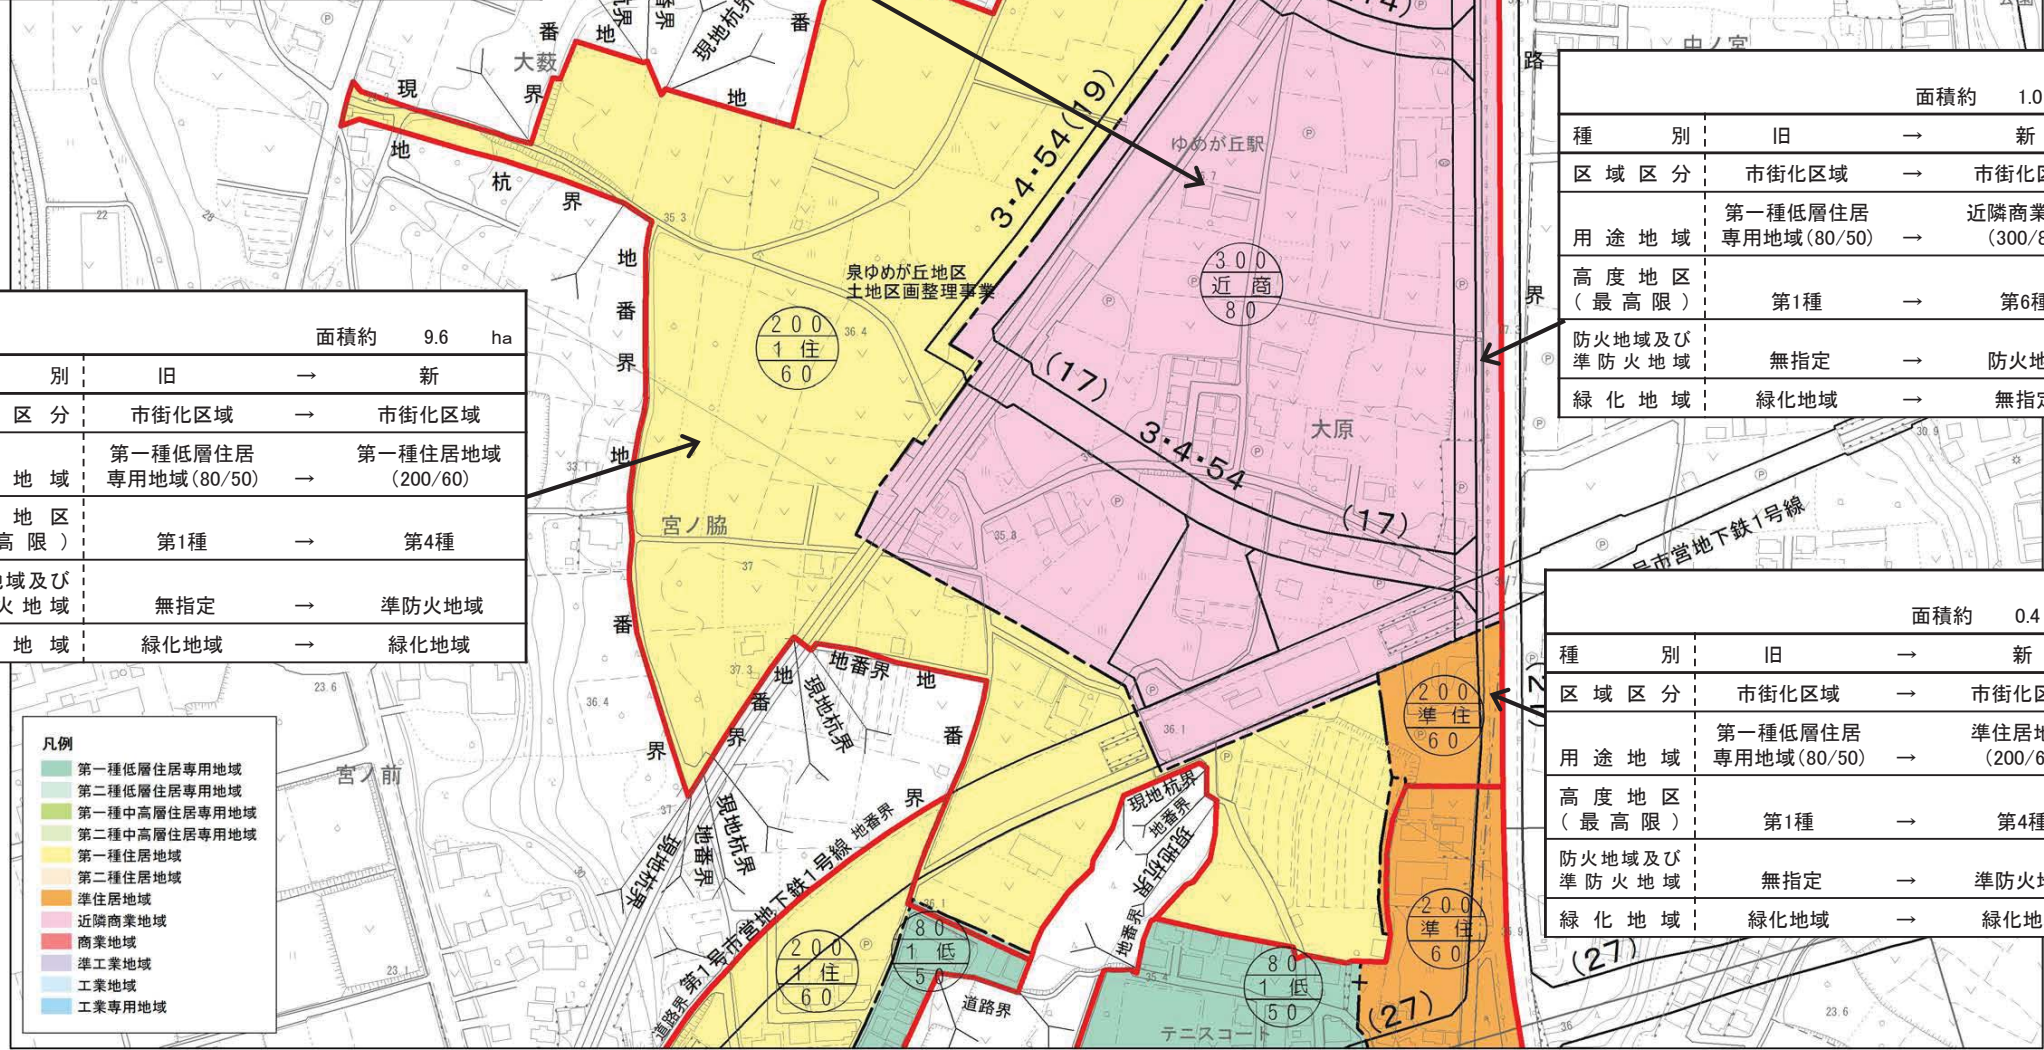

- 凡例
- 第一種低層住居専用地域
  - 第二種低層住居専用地域
  - 第一種中高層住居専用地域
  - 第二種中高層住居専用地域
  - 第一種住居地域
  - 第二種住居地域
  - 準住居地域
  - 近隣商業地域
  - 商業地域
  - 準工業地域
  - 工業地域
  - 工業専用地域

