

横浜国際港都建設計画公園の変更（横浜市決定）

国際港都建設計画公園中 7・2・801 号金沢八景西公園を次のように変更する。

種別	名称		位置	面積	備考
	番号	公園名			
特殊公園	7・2・801	金沢八景西公園	金沢区瀬戸	約 0.5ha	植栽、園路、 旧宅、休憩所、 柵等

「区域は計画図表示のとおり」

理由


本公園の適切な維持・管理及び利用者の安全性・利便性の向上等を図るため、雨水排水設備及び駐車スペースの整備に必要となる区域の拡張を行うこととし、都市計画公園区域を変更します。

新旧対照表


新旧	種別	名称		位置	面積	備考
		番号	公園名			
新	特殊公園	7・2・801	金沢八景西公園	金沢区瀬戸	約 0.5ha	植栽、園路、 旧宅、休憩所、 柵等
旧	特殊公園	7・2・801	金沢八景西公園	金沢区瀬戸	約 0.5ha	植栽、園路、 旧宅、休憩所、 柵等

※ 追加する区域の面積は約 84 m<sup>2</sup>ですが、小数点以下第 1 位（単位：ha）までの記載となるため、面積の変更は生じません。

議第1386号 横浜国際港都建設計画公園の変更  
7・2・801号金沢八景西公園

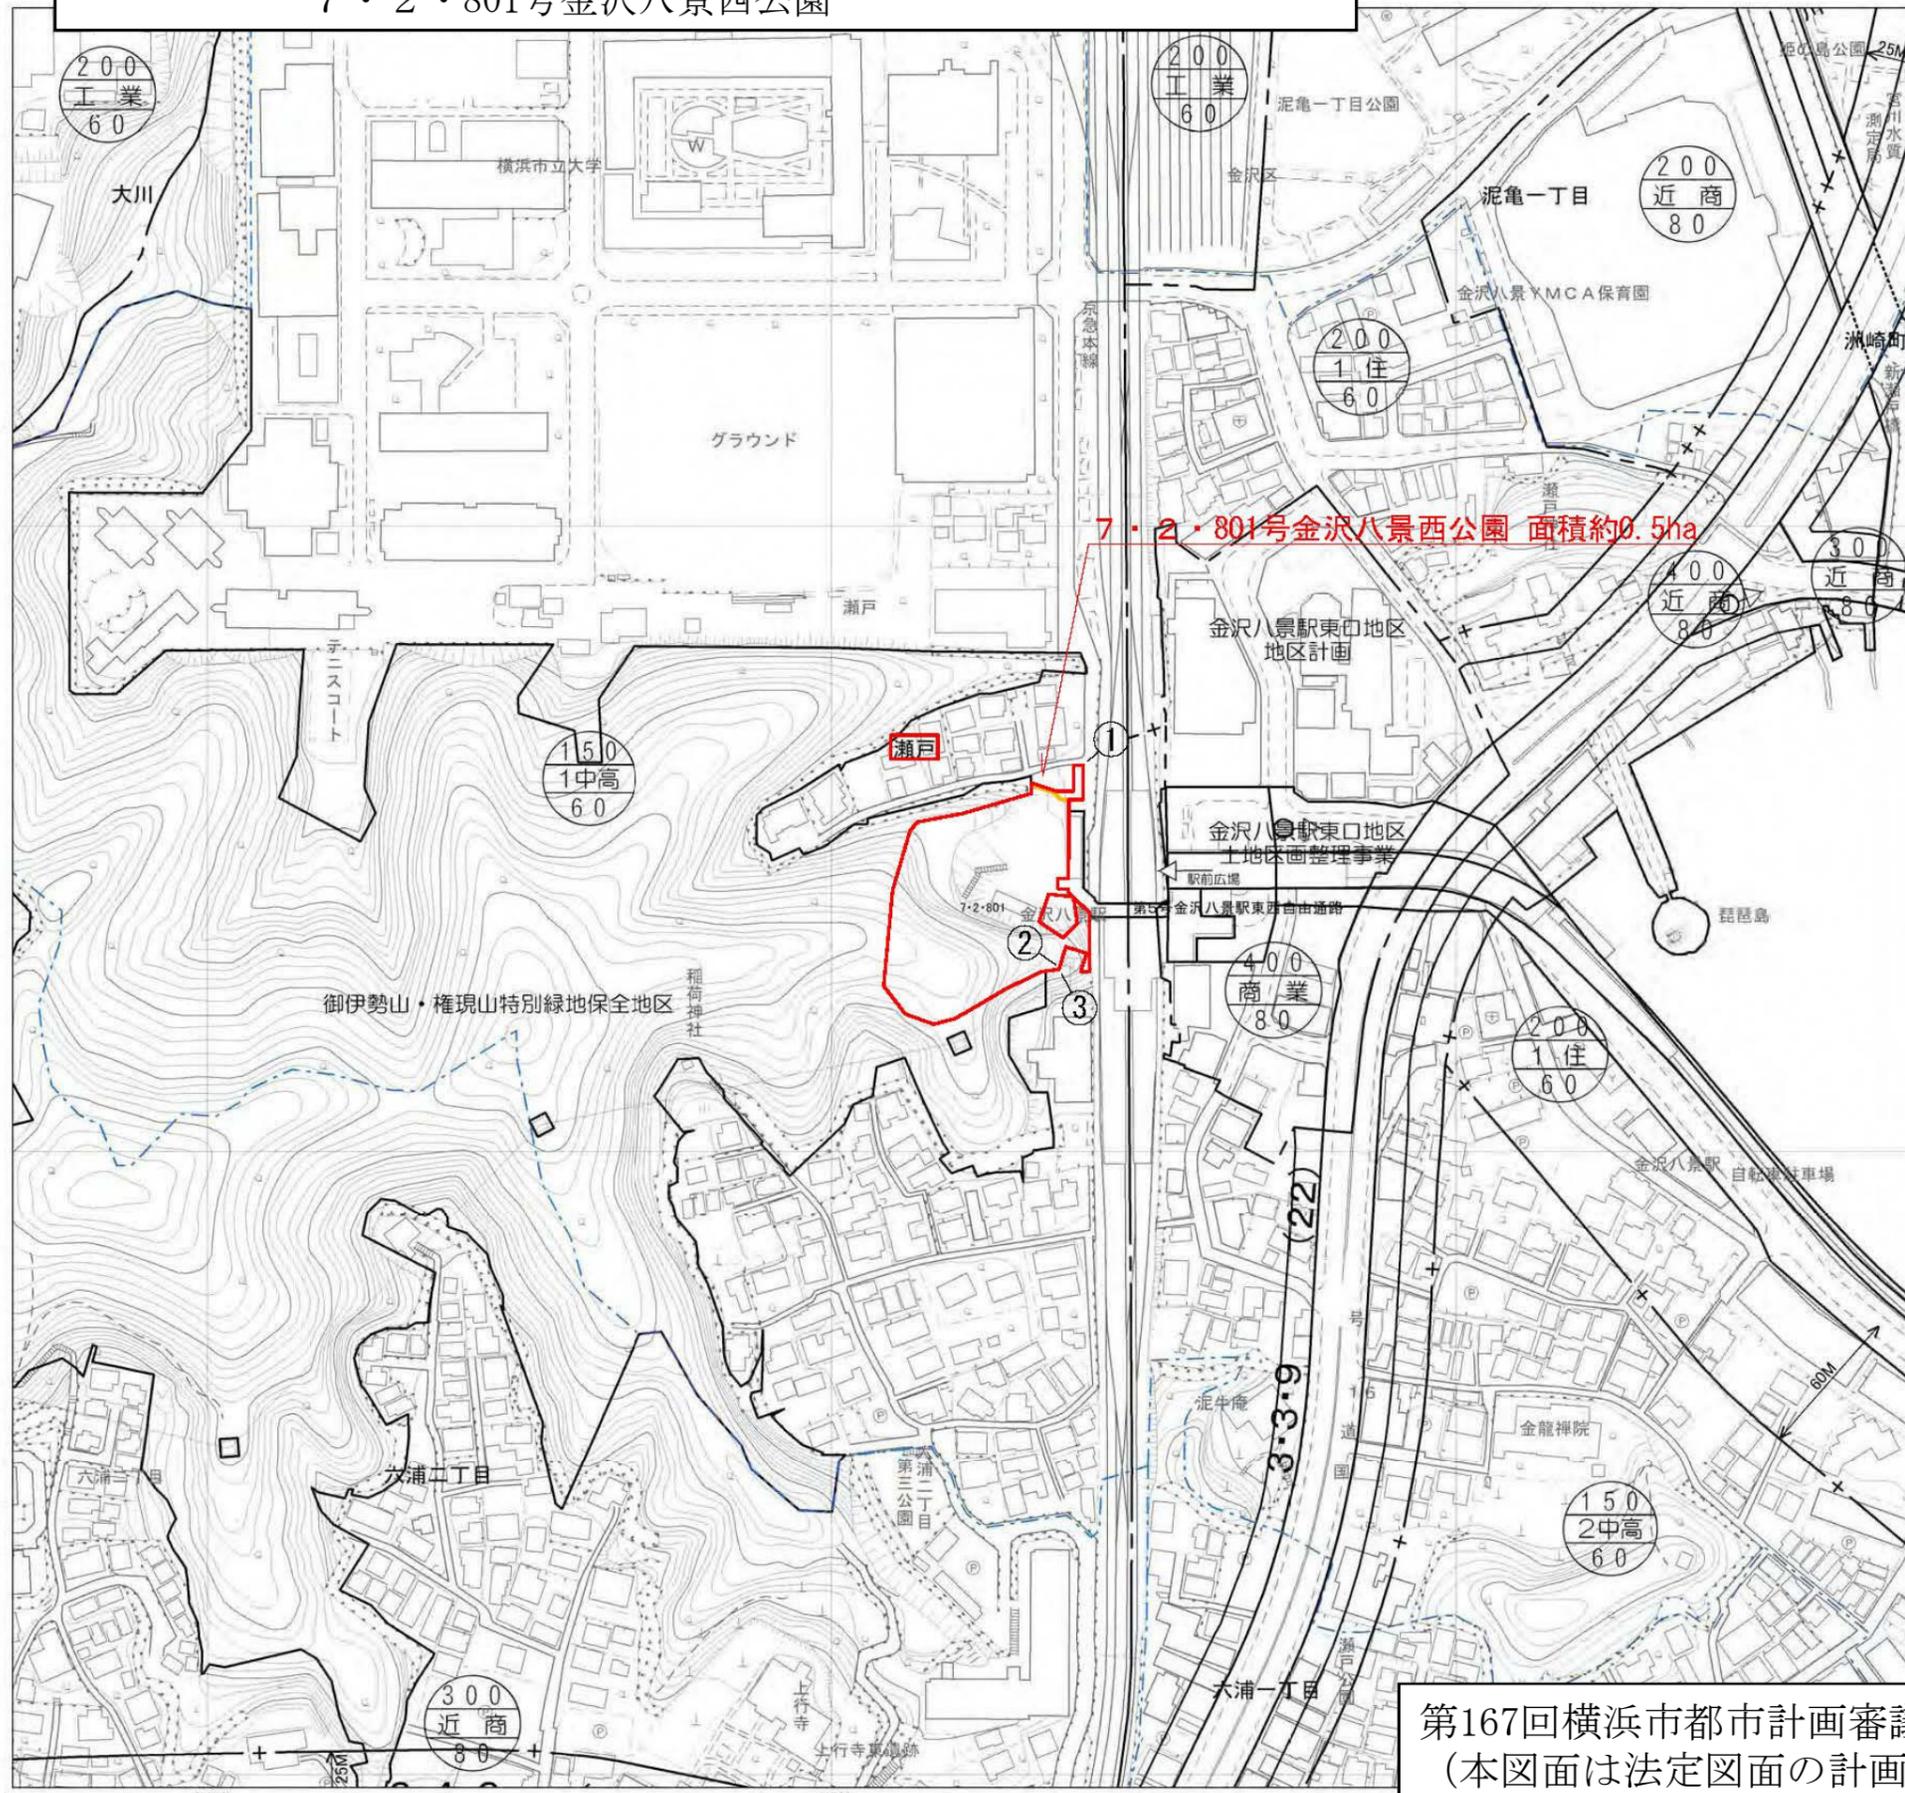

7・2・801号金沢八景西公園 面積約0.5ha

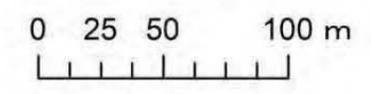

	都県界
	市界
	区界
	町界

凡 例		
番号間	境界	備考
① - ②	地番界	別紙公図写しのとおり
② - ③	現地杭界	
③ - ①	地番界	別紙公図写しのとおり

凡 例	
	旧(変更前)
	新(変更後)

第167回横浜市都市計画審議会資料  
(本図面は法定図面の計画図を基に作成しております。)