

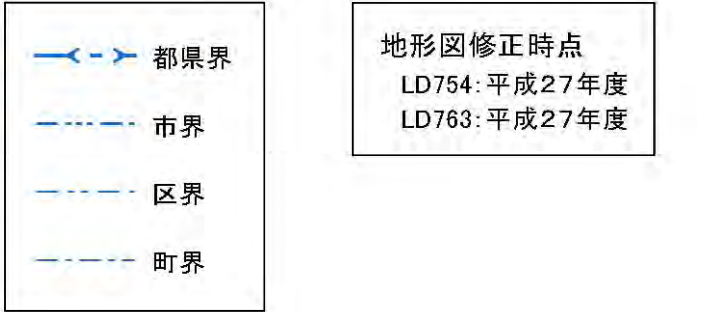
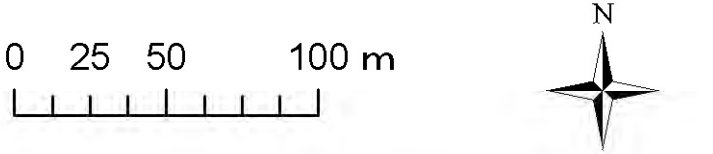
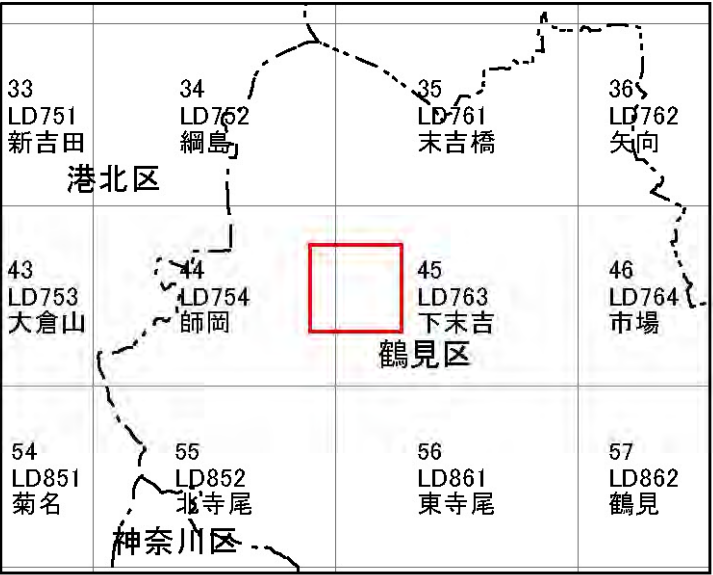
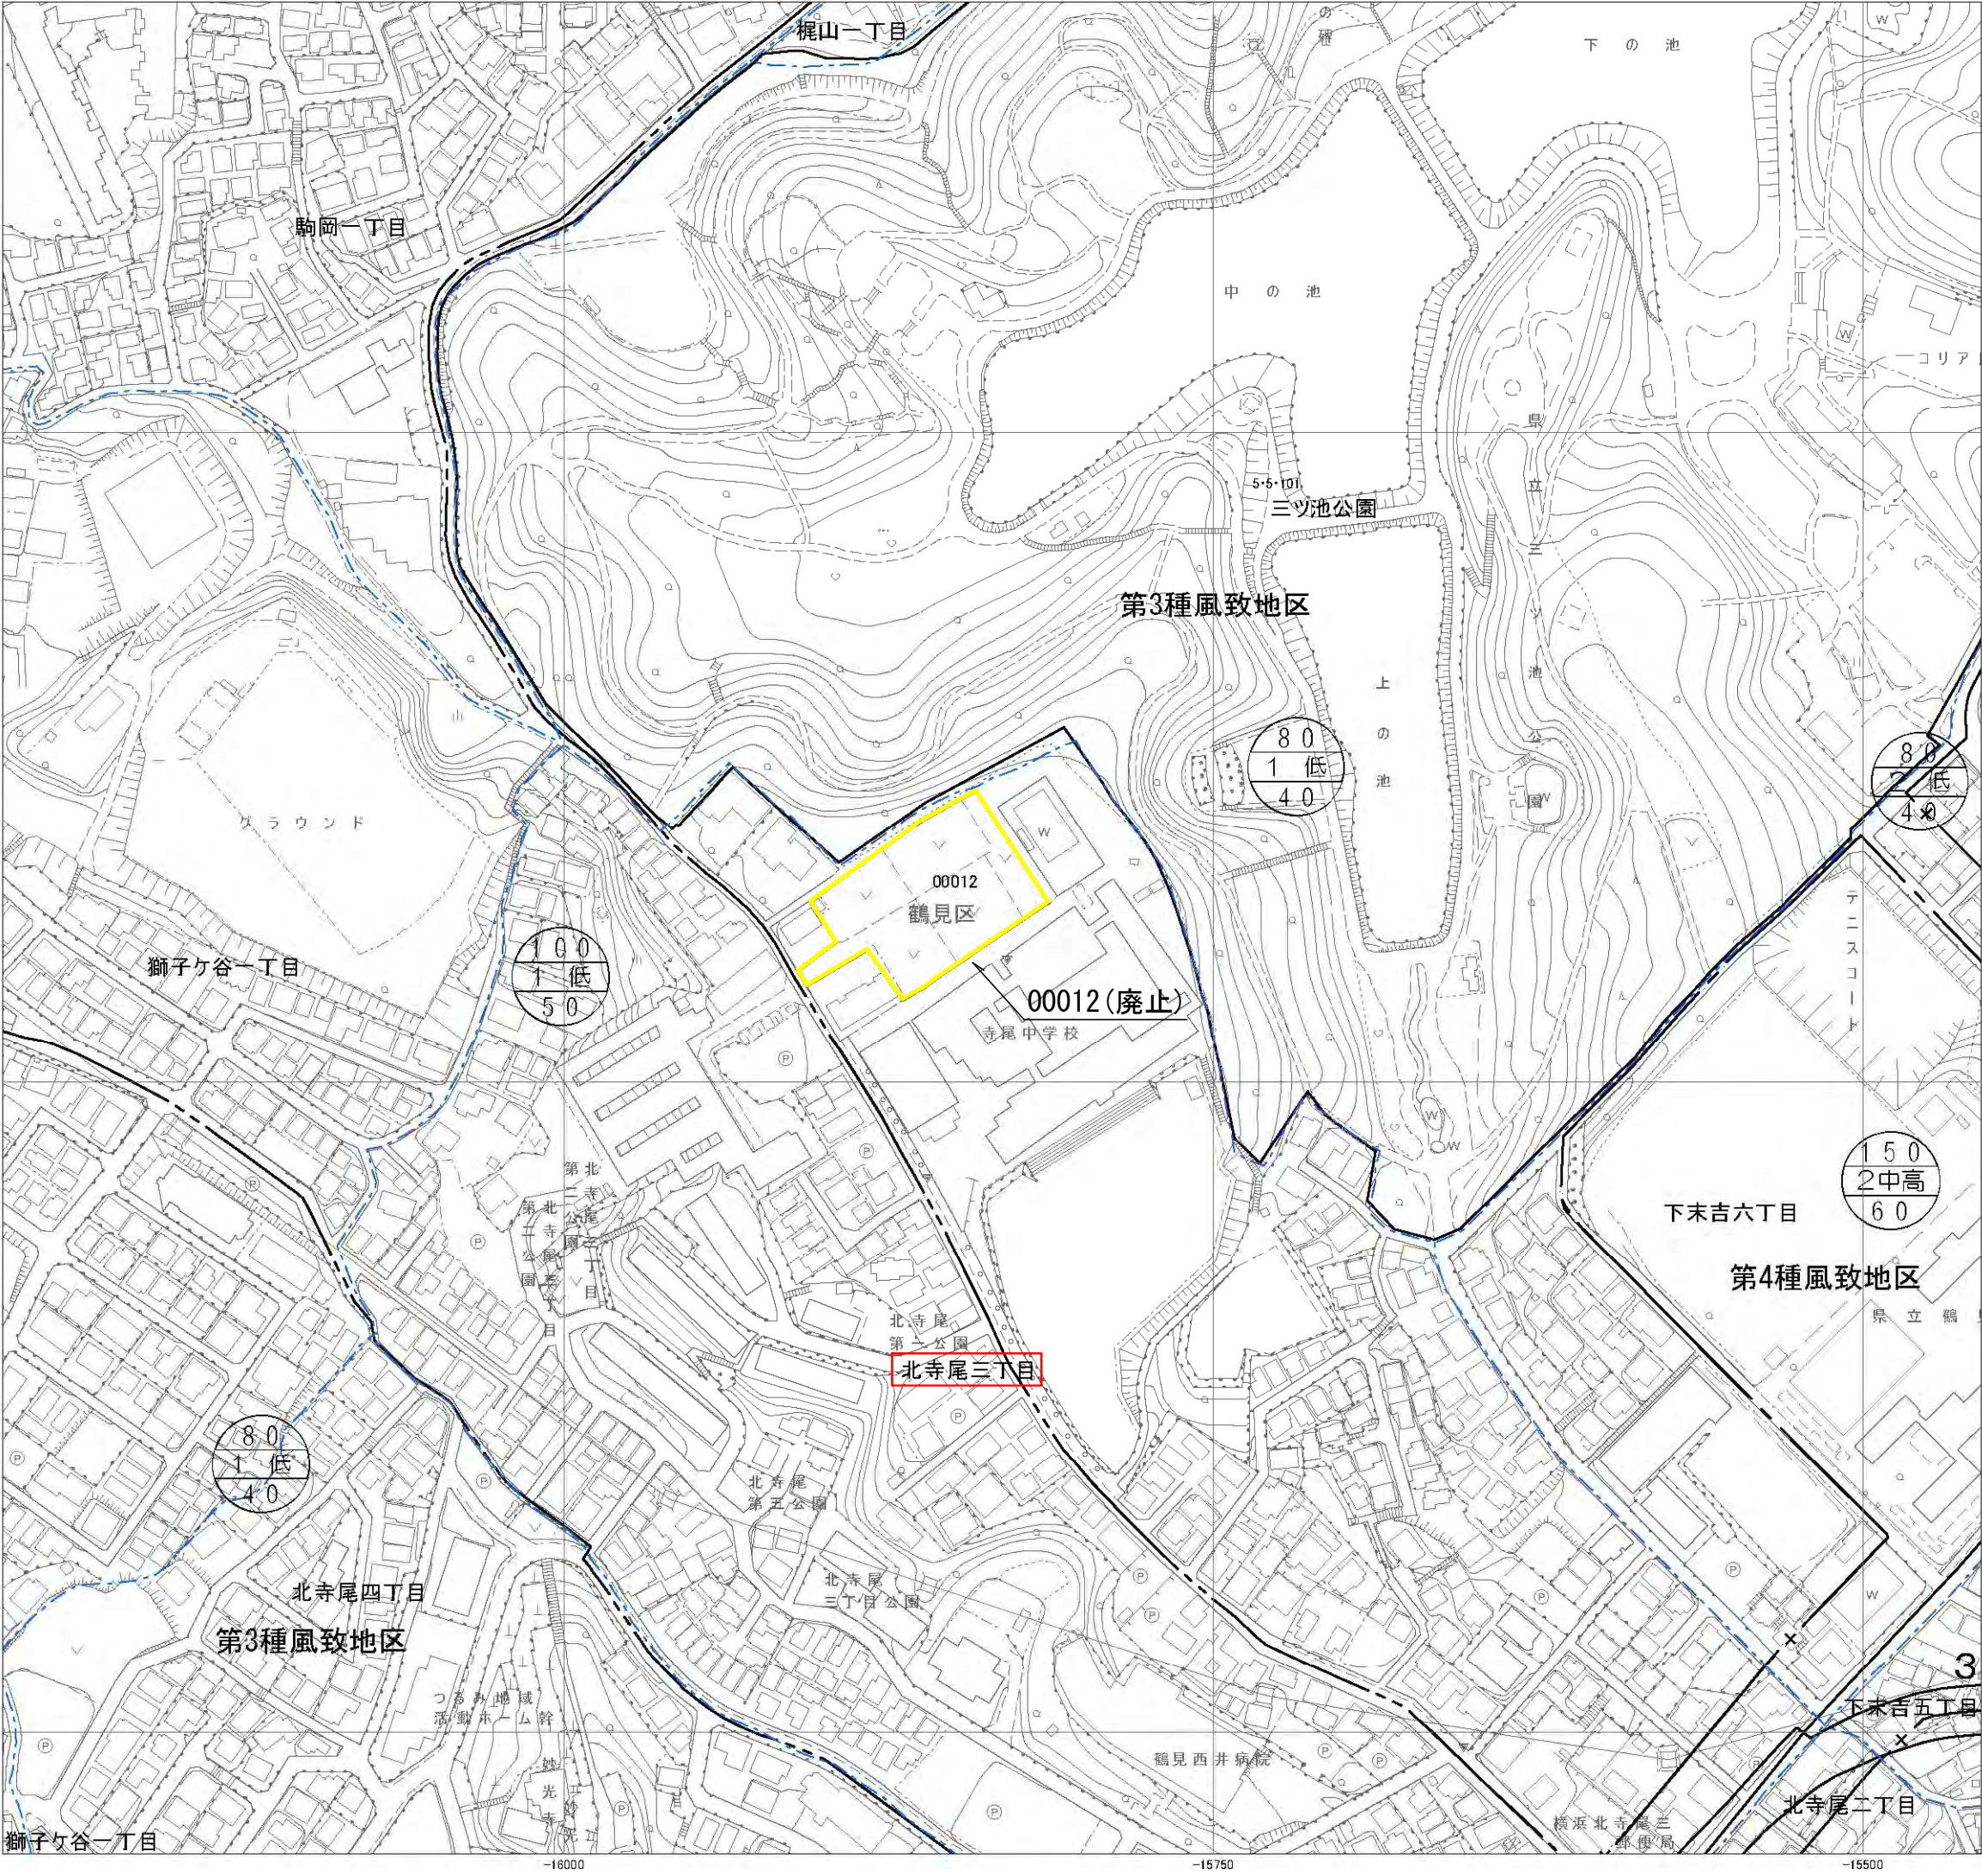
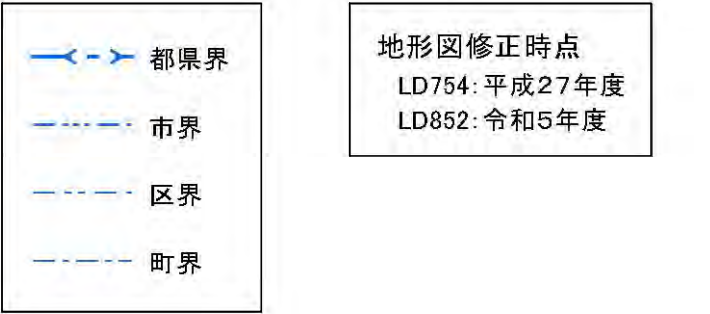


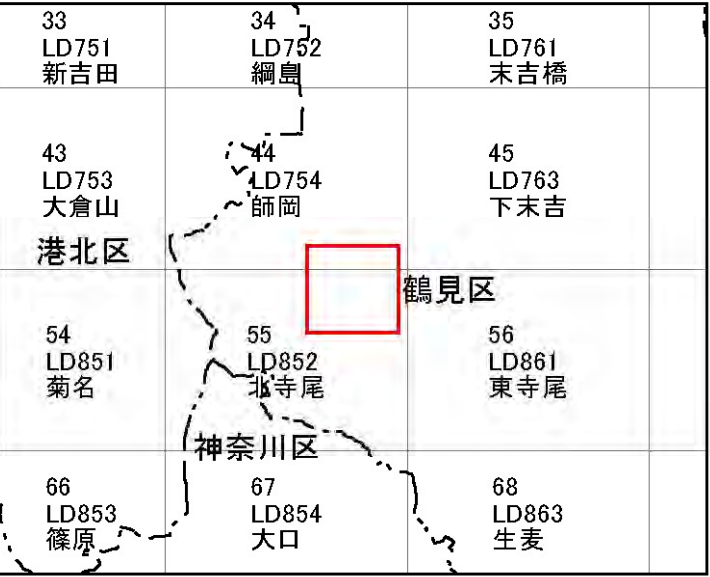

凡 例	
	変更する箇所の変更後の界線
	削除する界線
※ 変更後の界線根拠は、特記のないものについては、地番界である。(別紙公図写しのとおり)	

凡 例			
変 更 する 箇所の番号	面 積	公図写しの 番 号	備 考
00012	—	—	廃止 (3,600㎡)
※備考中 () 内の数字は変更前の面積			



法 定 図 面	
横 浜 市	
都市計画の 種類及び名称	横浜国際港都建設計画 生産緑地地区の変更
名 称	計 画 図
縮 尺	S = 1 : 2,500
番 号	4 4 の 1
作成年月日	令和8年 月 日

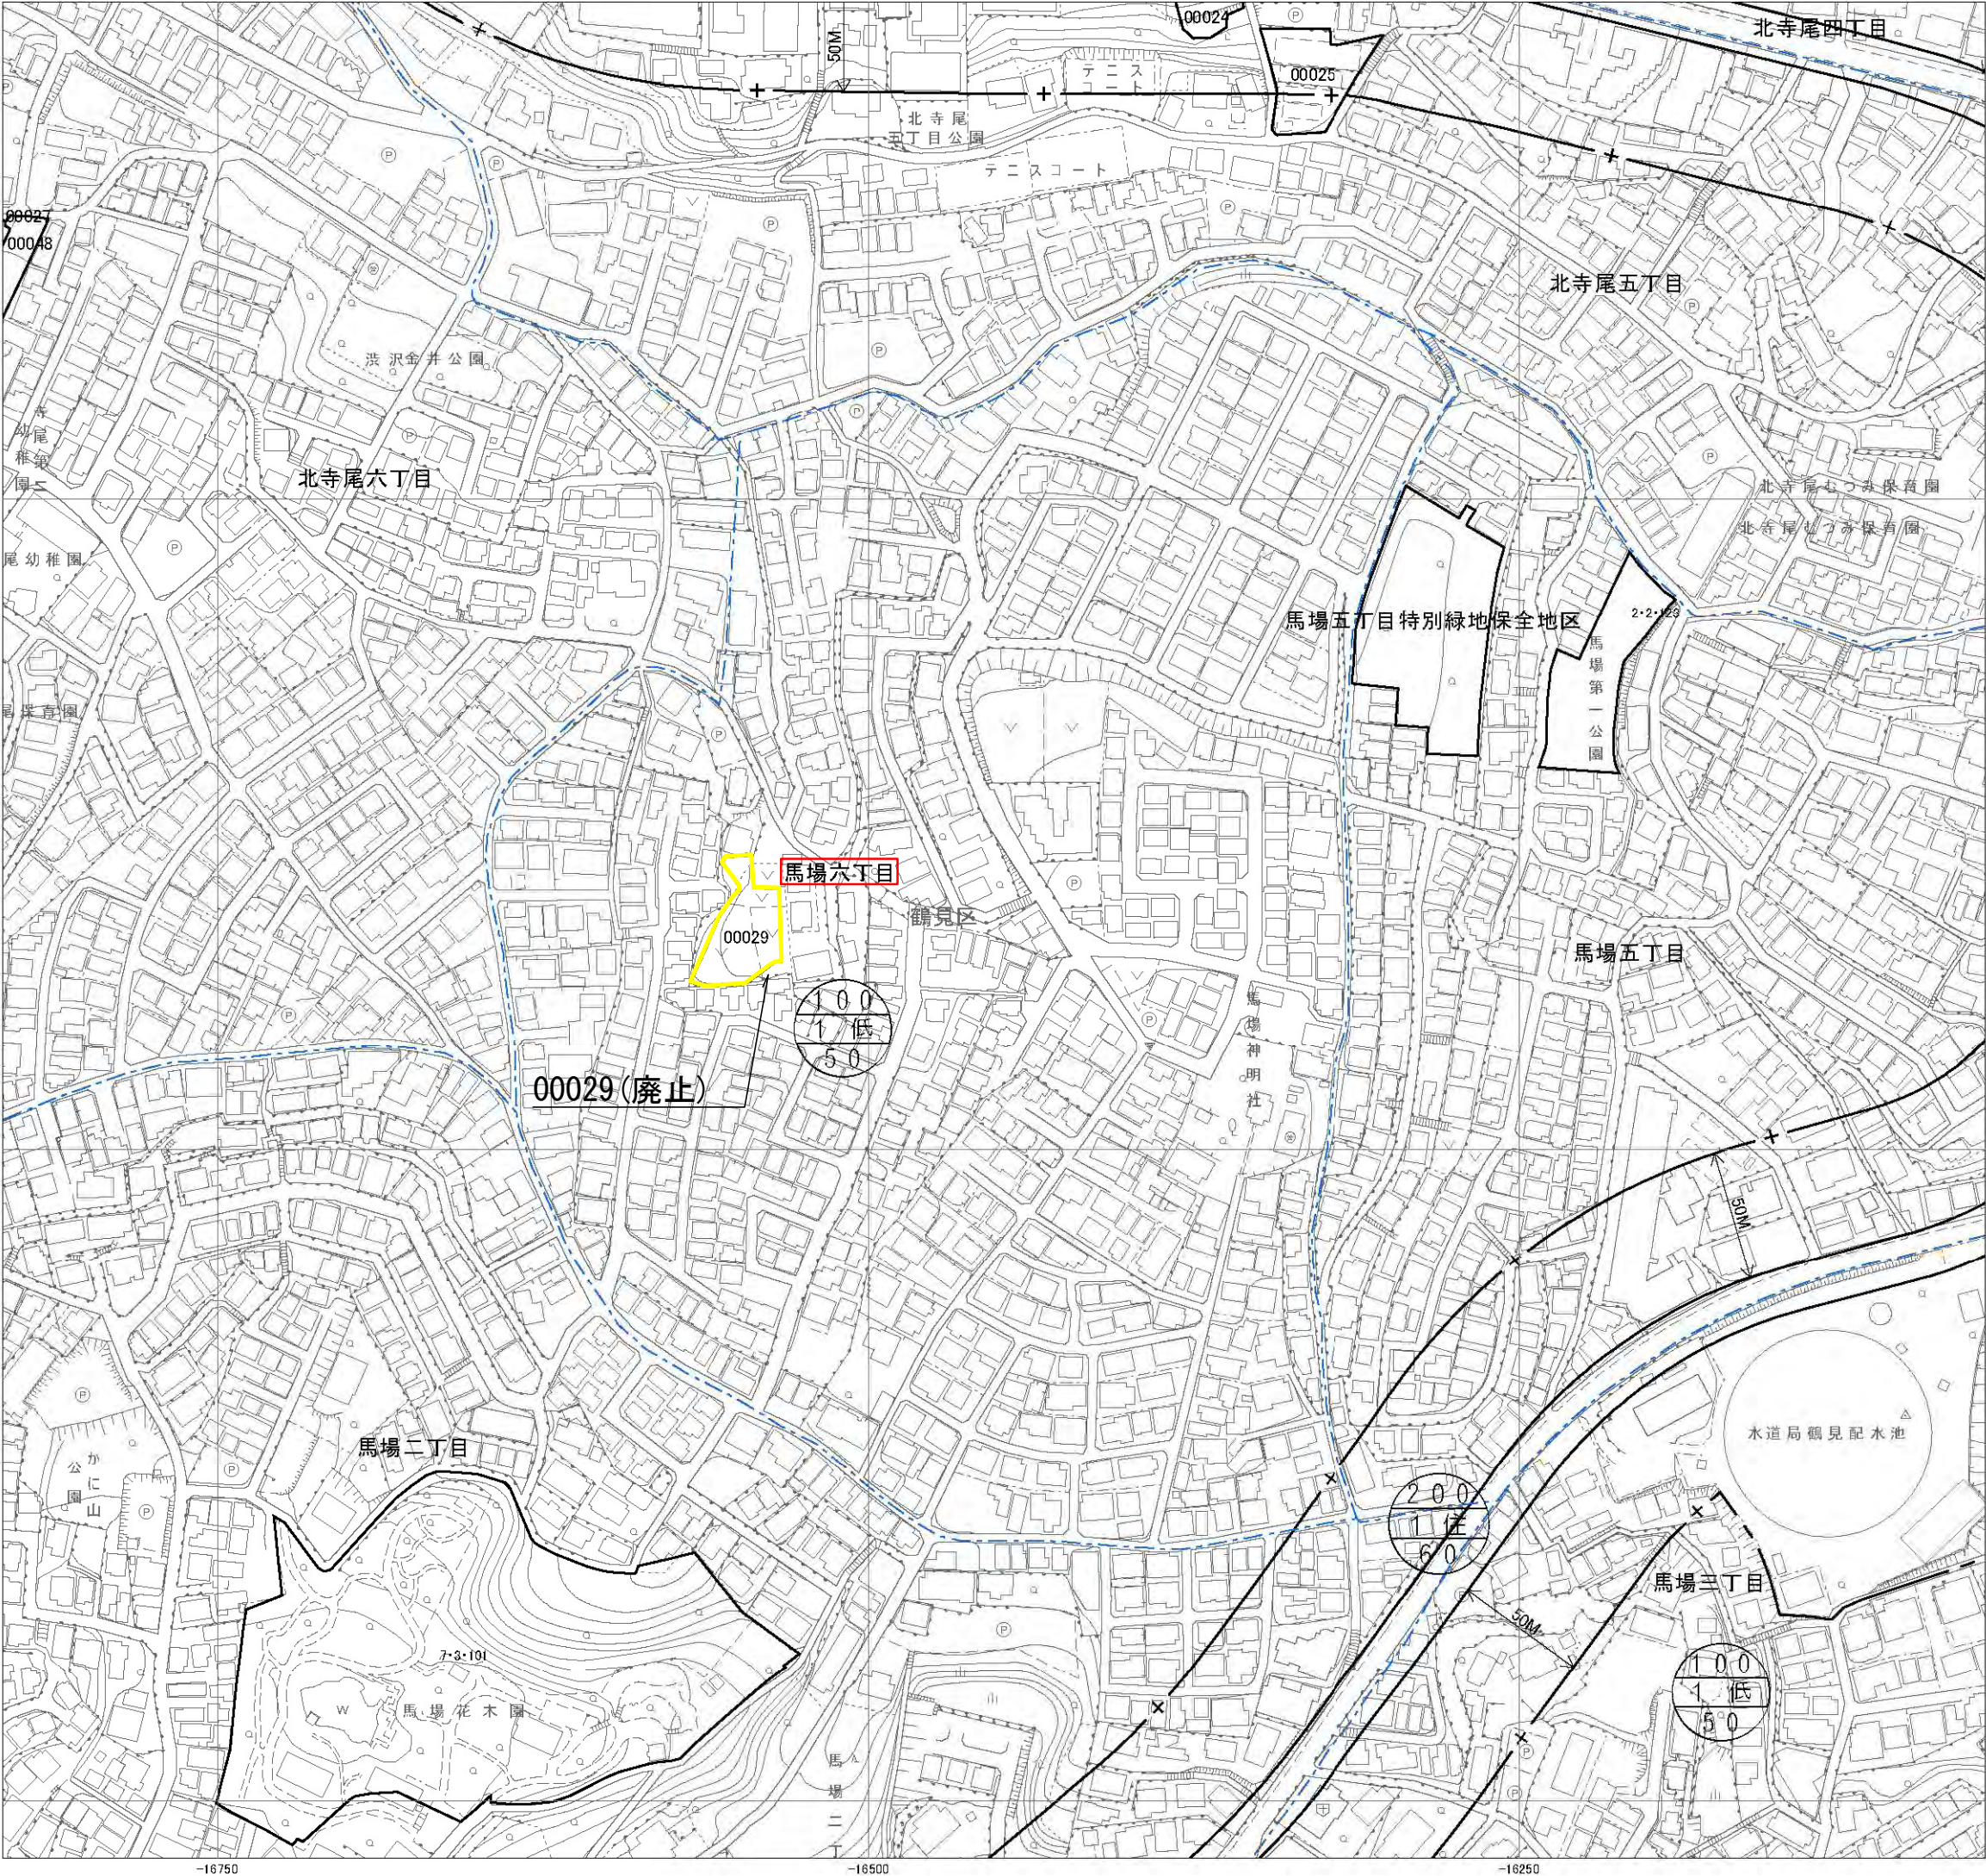

凡 例	
	変更する箇所の変更後の界線
	削除する界線
※ 変更後の界線根拠は、特記のないものについては、地番界である。（別紙公図写しのとおり）	

凡 例			
変 更 する 箇所の番号	面 積	公図写しの 番 号	備 考
00029	—	—	廃止 (870㎡)
※備考中（ ）内の数字は変更前の面積			

法 定 図 面	
横 浜 市	
都市計画の 種類及び名称	横浜国際港都建設計画 生産緑地地区の変更
名 称	計 画 図
縮 尺	S = 1 : 2,500
番 号	4 4 の 2
作成年月日	令和8年 月 日

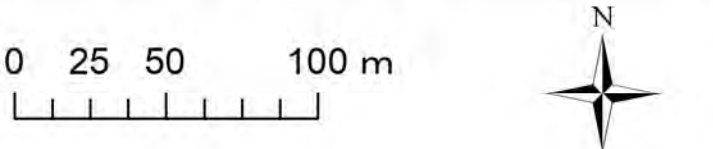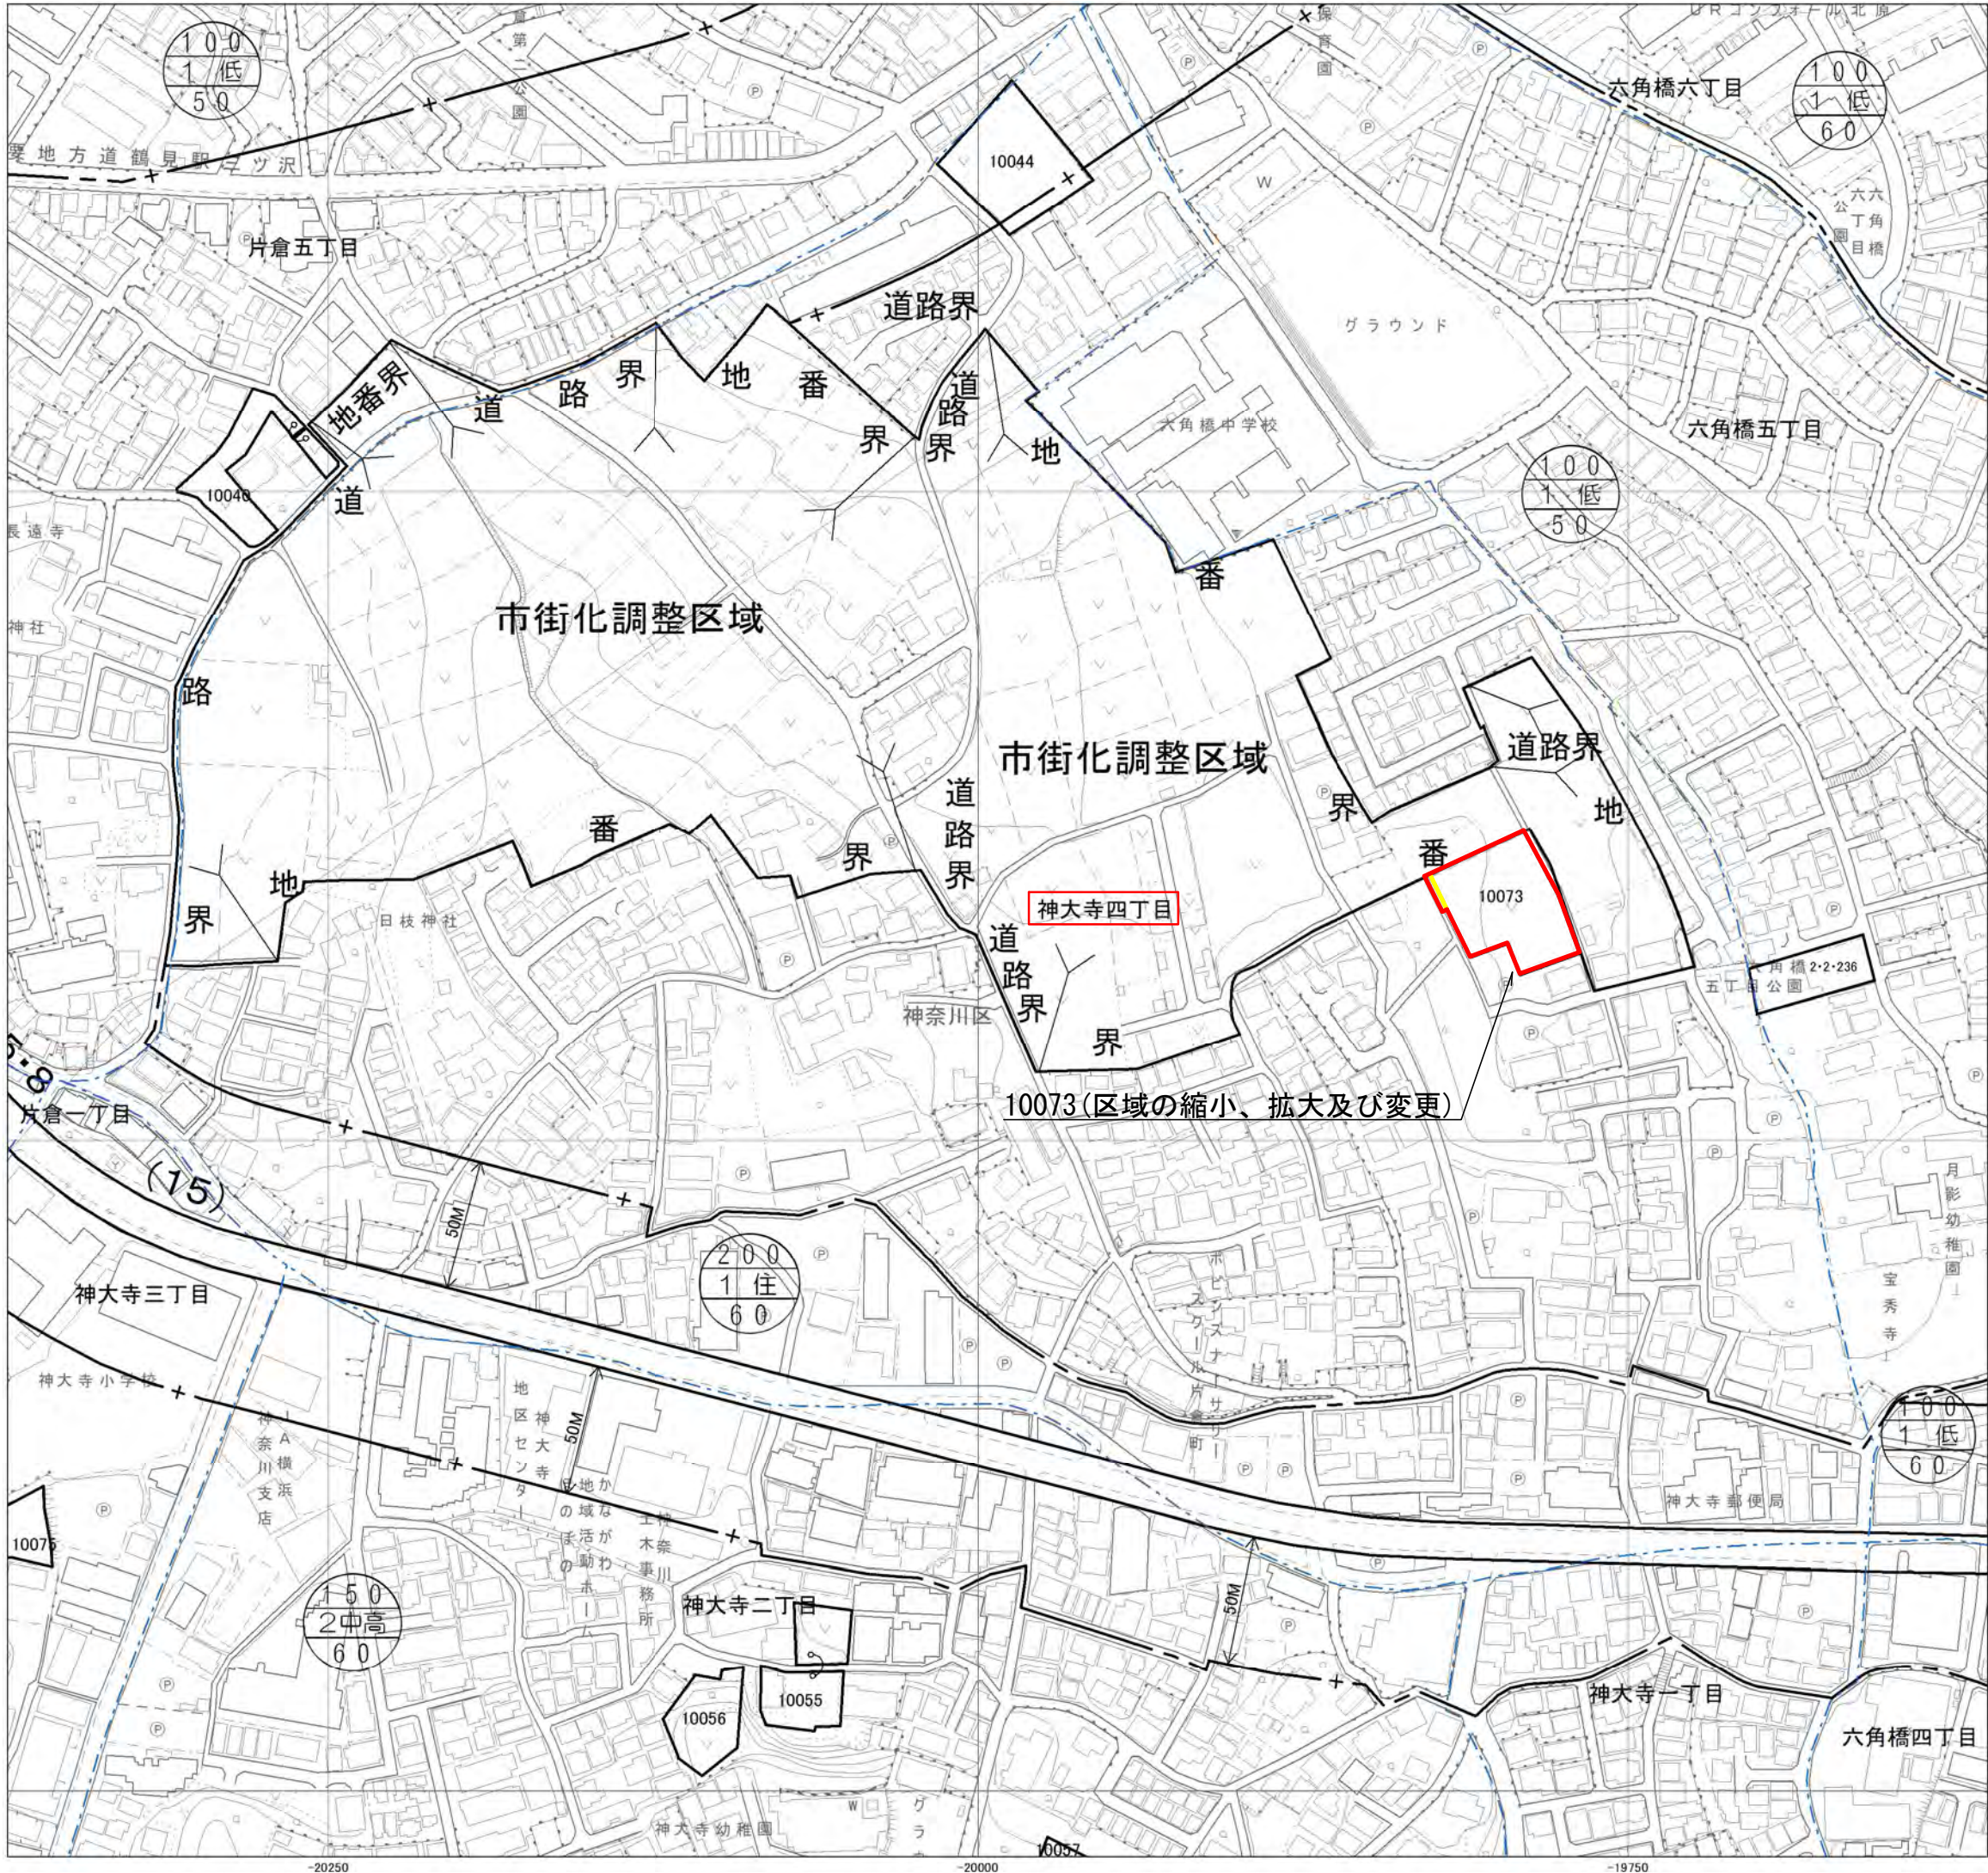

都県界

市界

区界

町界

地形図修正時点

LD844:令和5年度

LD853:令和5年度




LD942:令和4年度

LD951:令和4年度

凡 例			
	変更する箇所の変更後の界線		
	削除する界線		
※ 変更後の界線根拠は、特記のないものについては、地番界である。（別紙公図写しのとおり）			

凡 例			
変 更 する 箇所の番号	面 積	公図写しの 番 号	備 考
10073	1,820㎡	22の1	区域の縮小、拡大及び変更(1,860㎡)
※備考中（ ）内の数字は変更前の面積			

法 定 図 面	
横 浜 市	
都市計画の 種類及び名称	横浜国際港都建設計画 生産緑地地区の変更
名 称	計 画 図
縮 尺	S = 1 : 2,500
番 号	4 4 の 3
作成年月日	令和8年 月 日

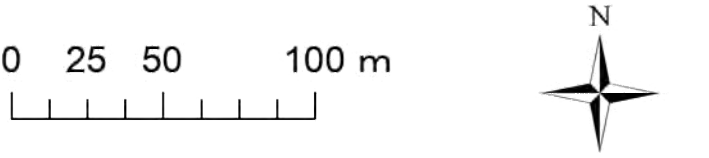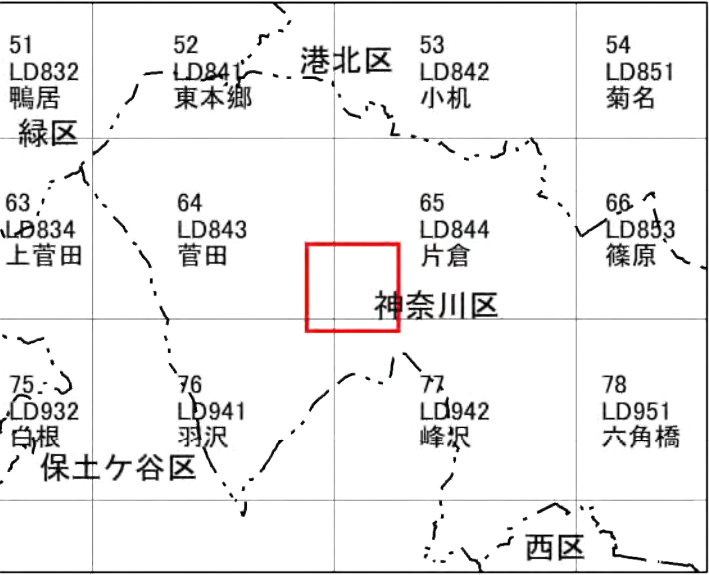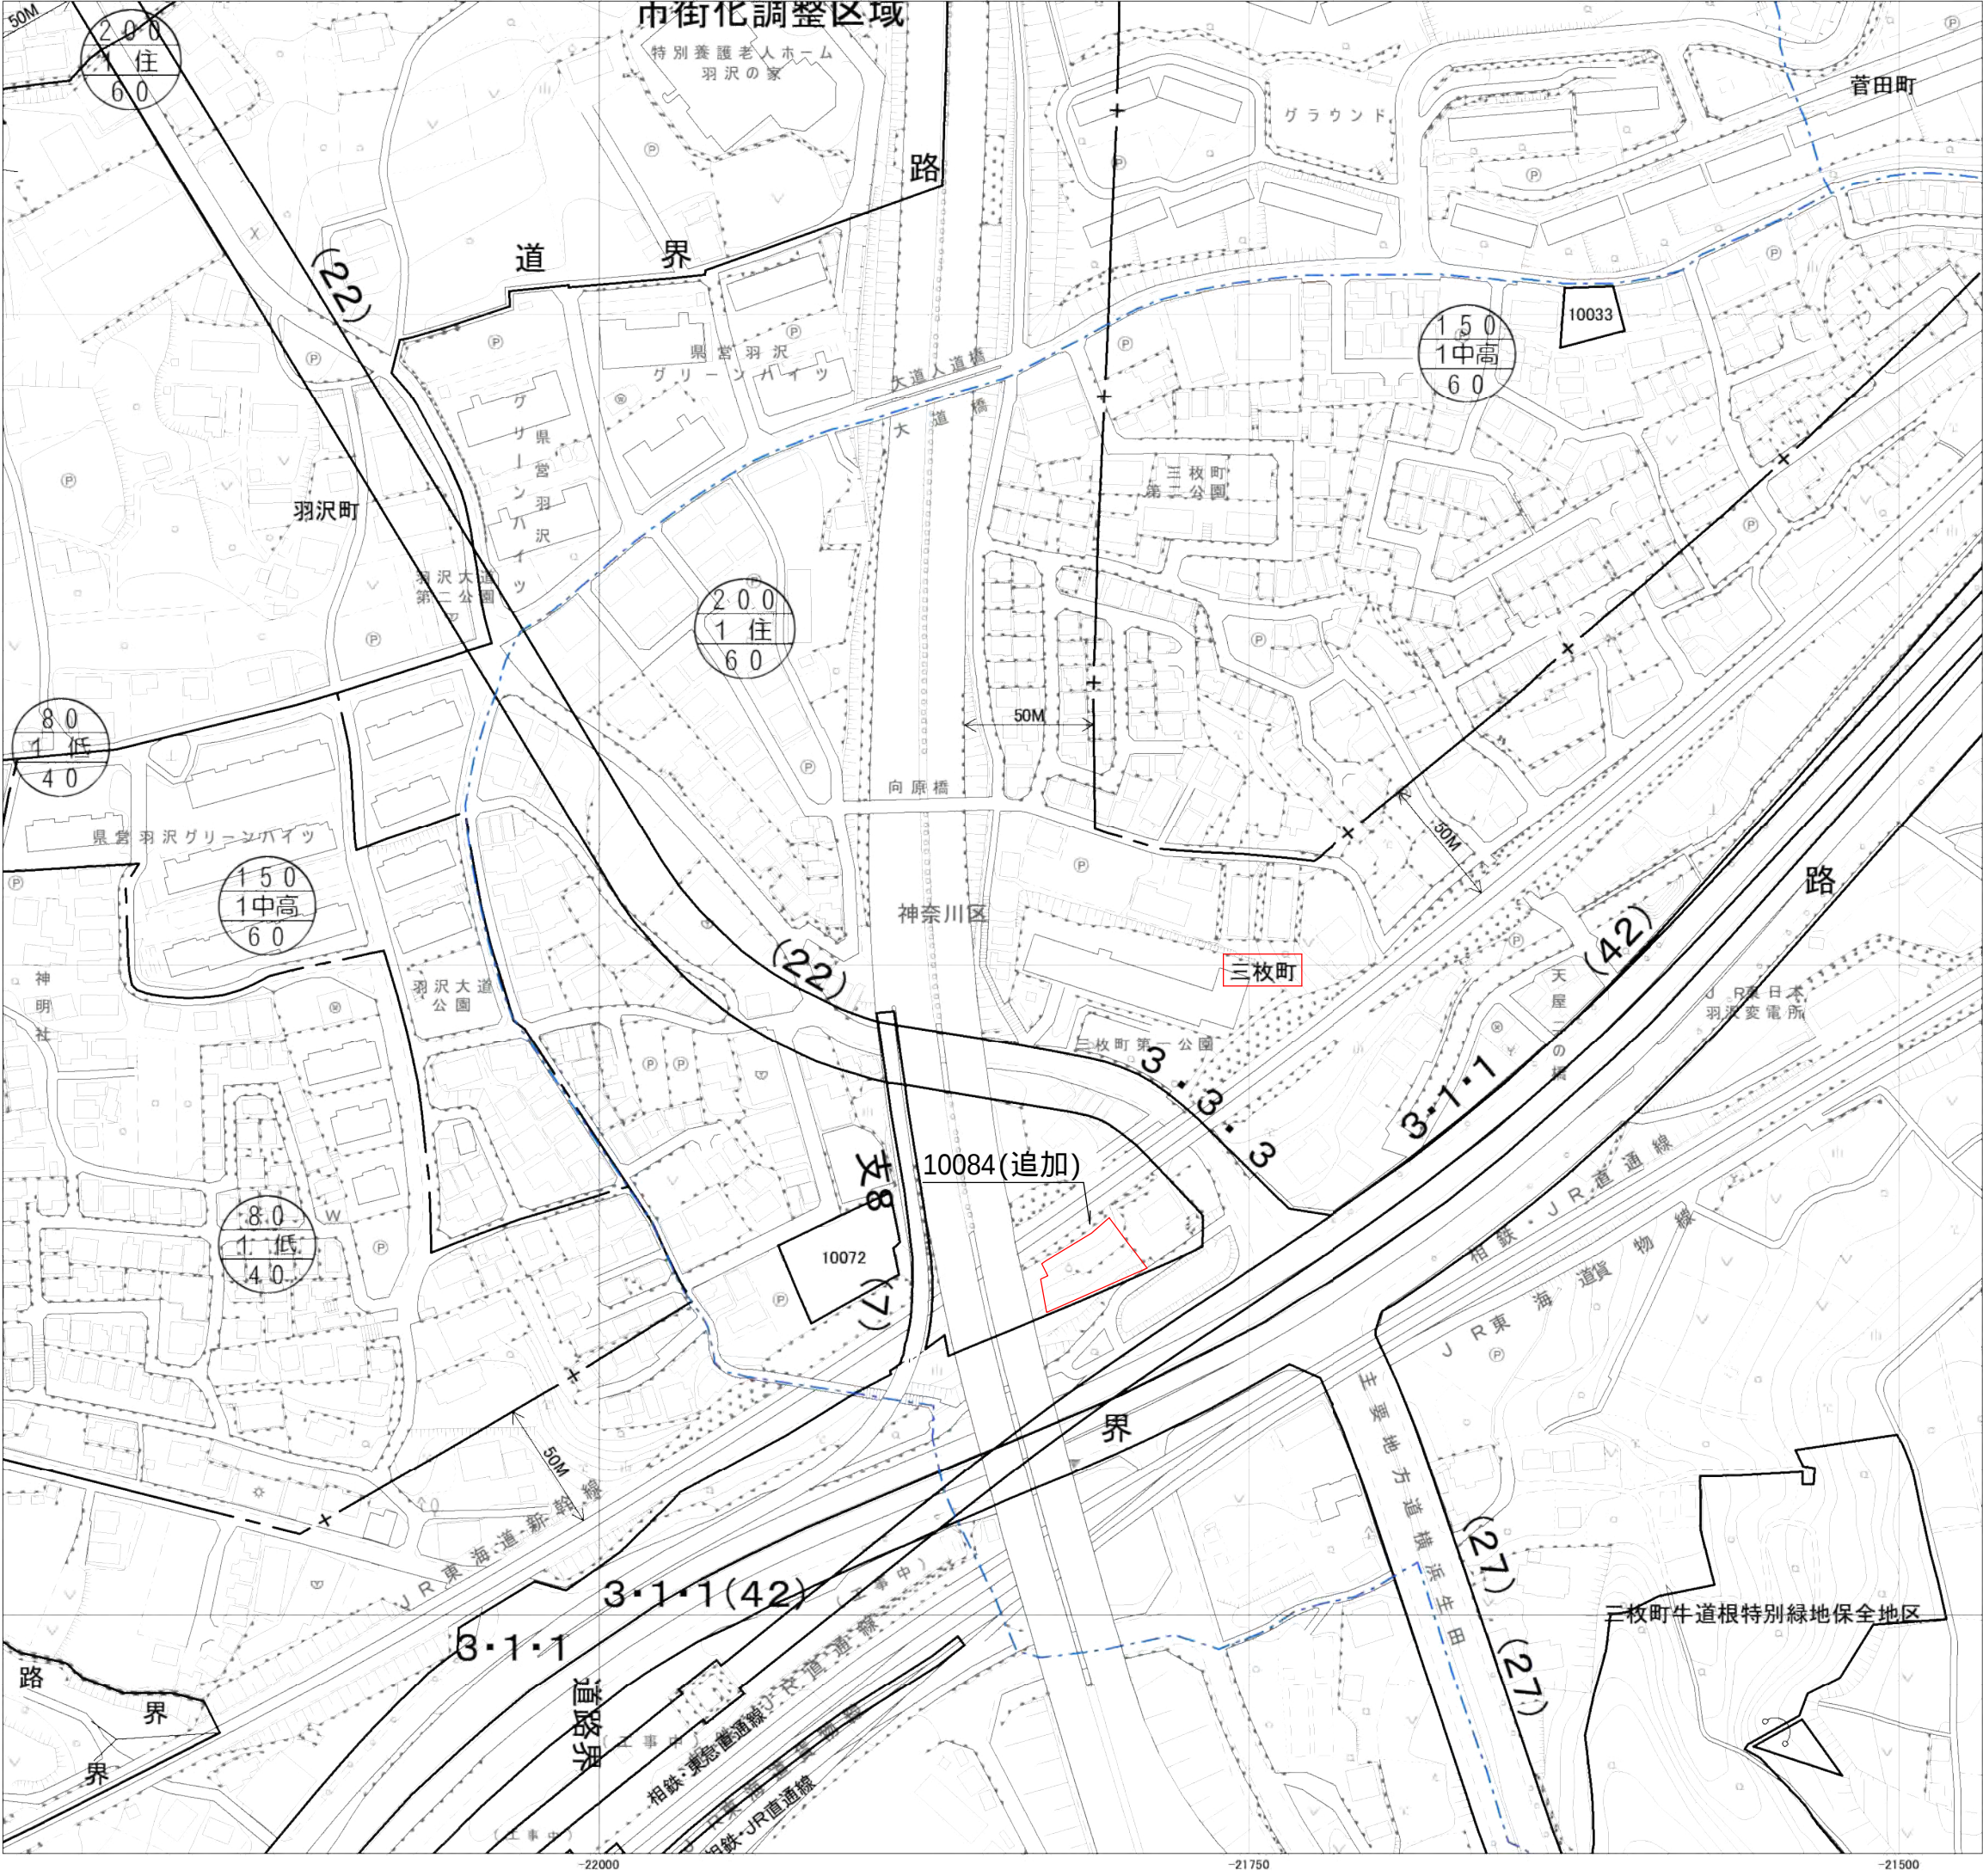

	都県界
	市界
	区界
	町界

地形図修正時点

LD843:令和5年度

LD844:令和5年度




LD941:令和4年度

LD942:令和4年度

凡 例	
	変更する箇所の変更後の界線
	削除する界線
変更後の界線根拠は、特記のないものについては、地番界である。（別紙公図写しのとおり）	

凡 例			
変 更 する 箇所の番号	面 積	公図写しの 番 号	備 考
10084	810㎡	22の2	追加
備考中（ ）内の数字は変更前の面積			

法 定 図 面	
横 浜 市	
都市計画の 種類及び名称	横浜国際港都建設計画 生産緑地地区の変更
名 称	計 画 図
縮 尺	S = 1 : 2,500
番 号	4 4 の 4
作 成 年 月 日	令和 8 年 月 日

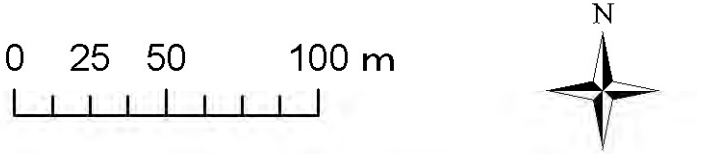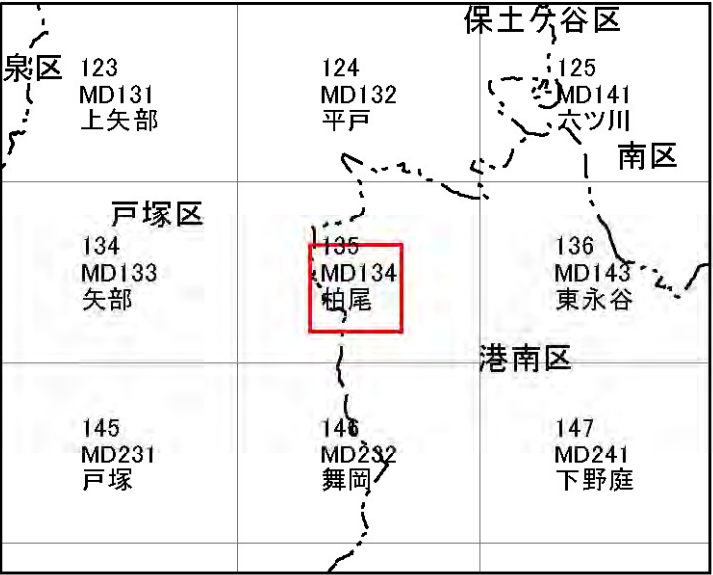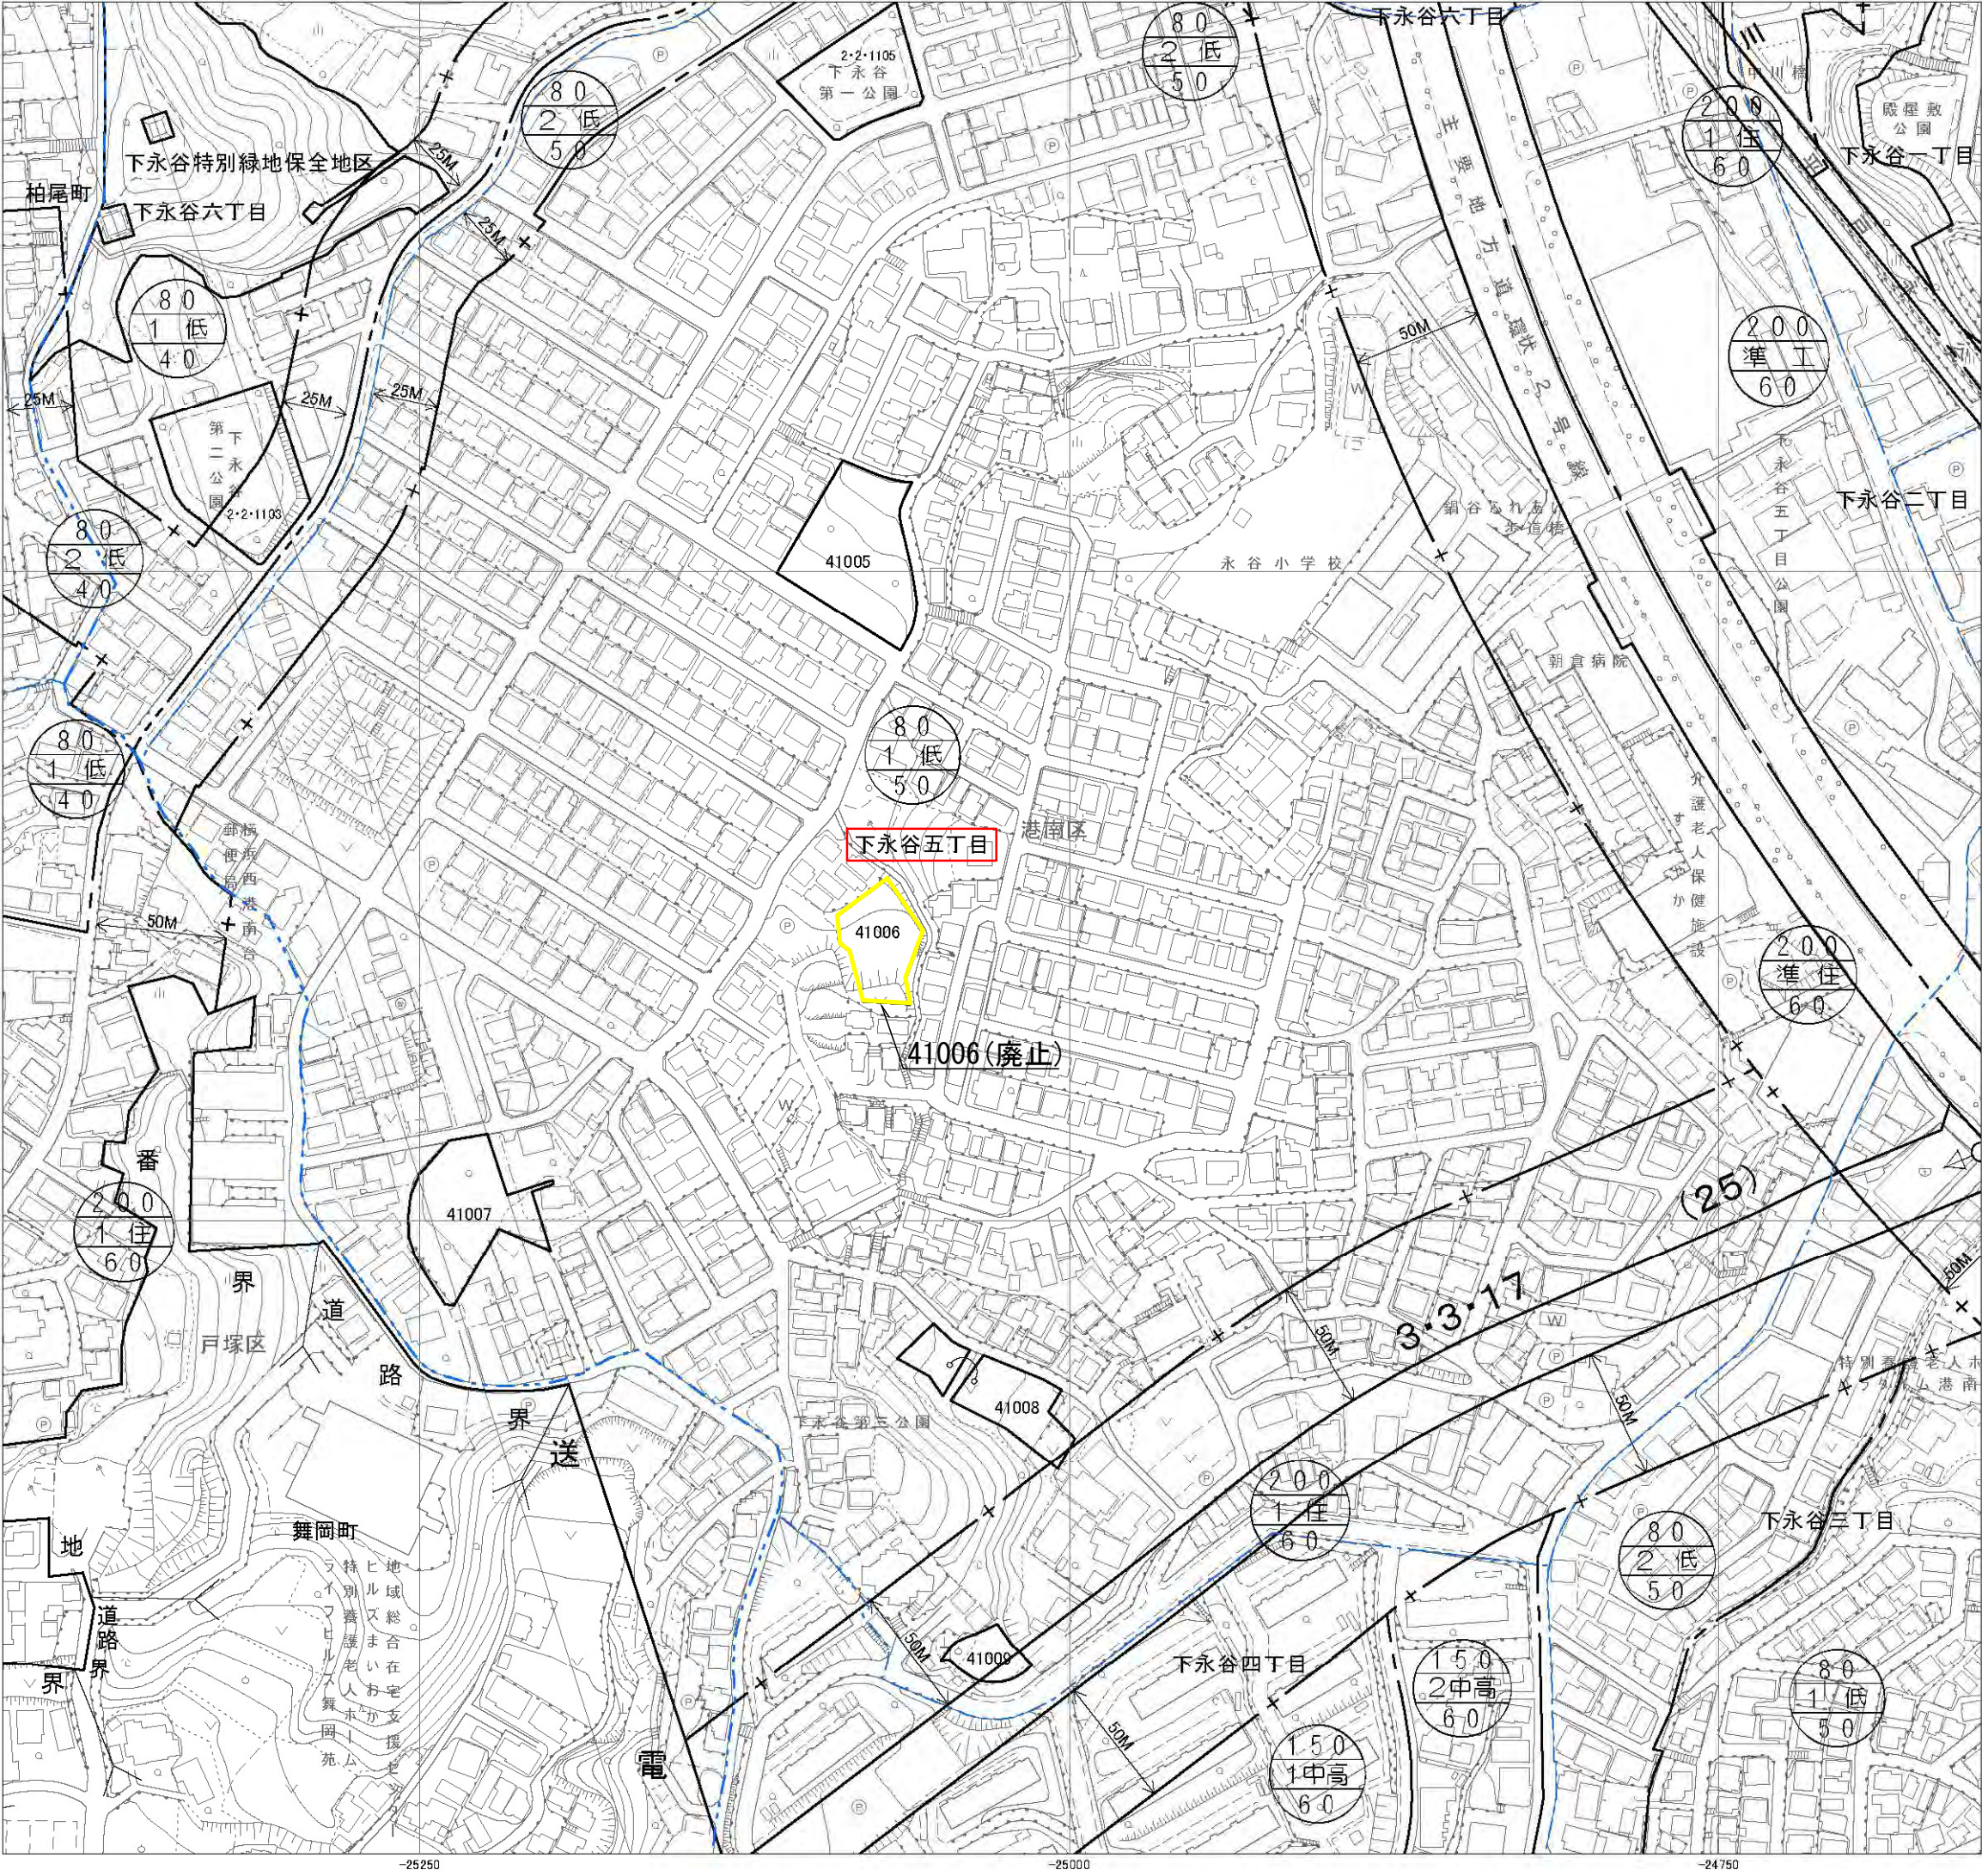

都県界

市界



区界

町界

地形図修正時点
MD134:令和2年度

凡 例			
	変更する箇所の変更後の界線		
	削除する界線		
※ 変更後の界線根拠は、特記のないものについては、地番界である。（別紙公図写しのとおり）			
凡 例			
変 更 する 箇所の番号	面 積	公図写しの 番 号	備 考
41006	—	—	廃止(1,080㎡)
※備考中（ ）内の数字は変更前の面積			

法 定 図 面	
横 浜 市	
都市計画の 種類及び名称	横浜国際港都建設計画 生産緑地地区の変更
名 称	計 画 図
縮 尺	S = 1 : 2,500
番 号	4 4 の 5
作成年月日	令和8年 月 日

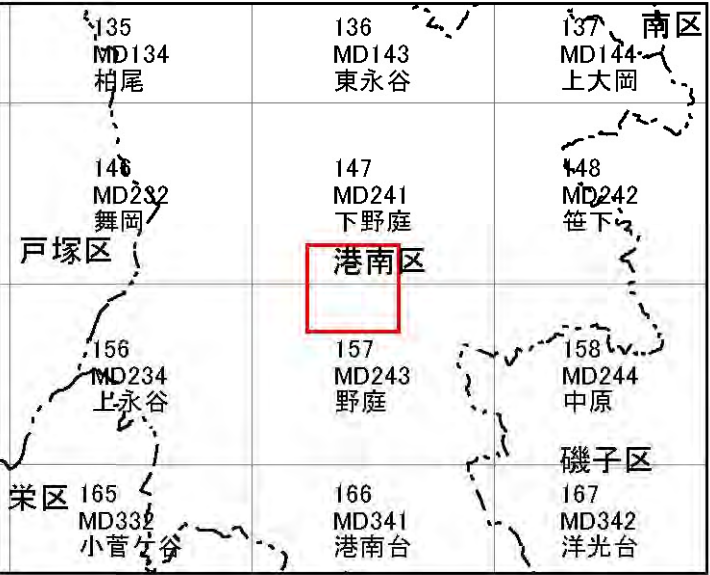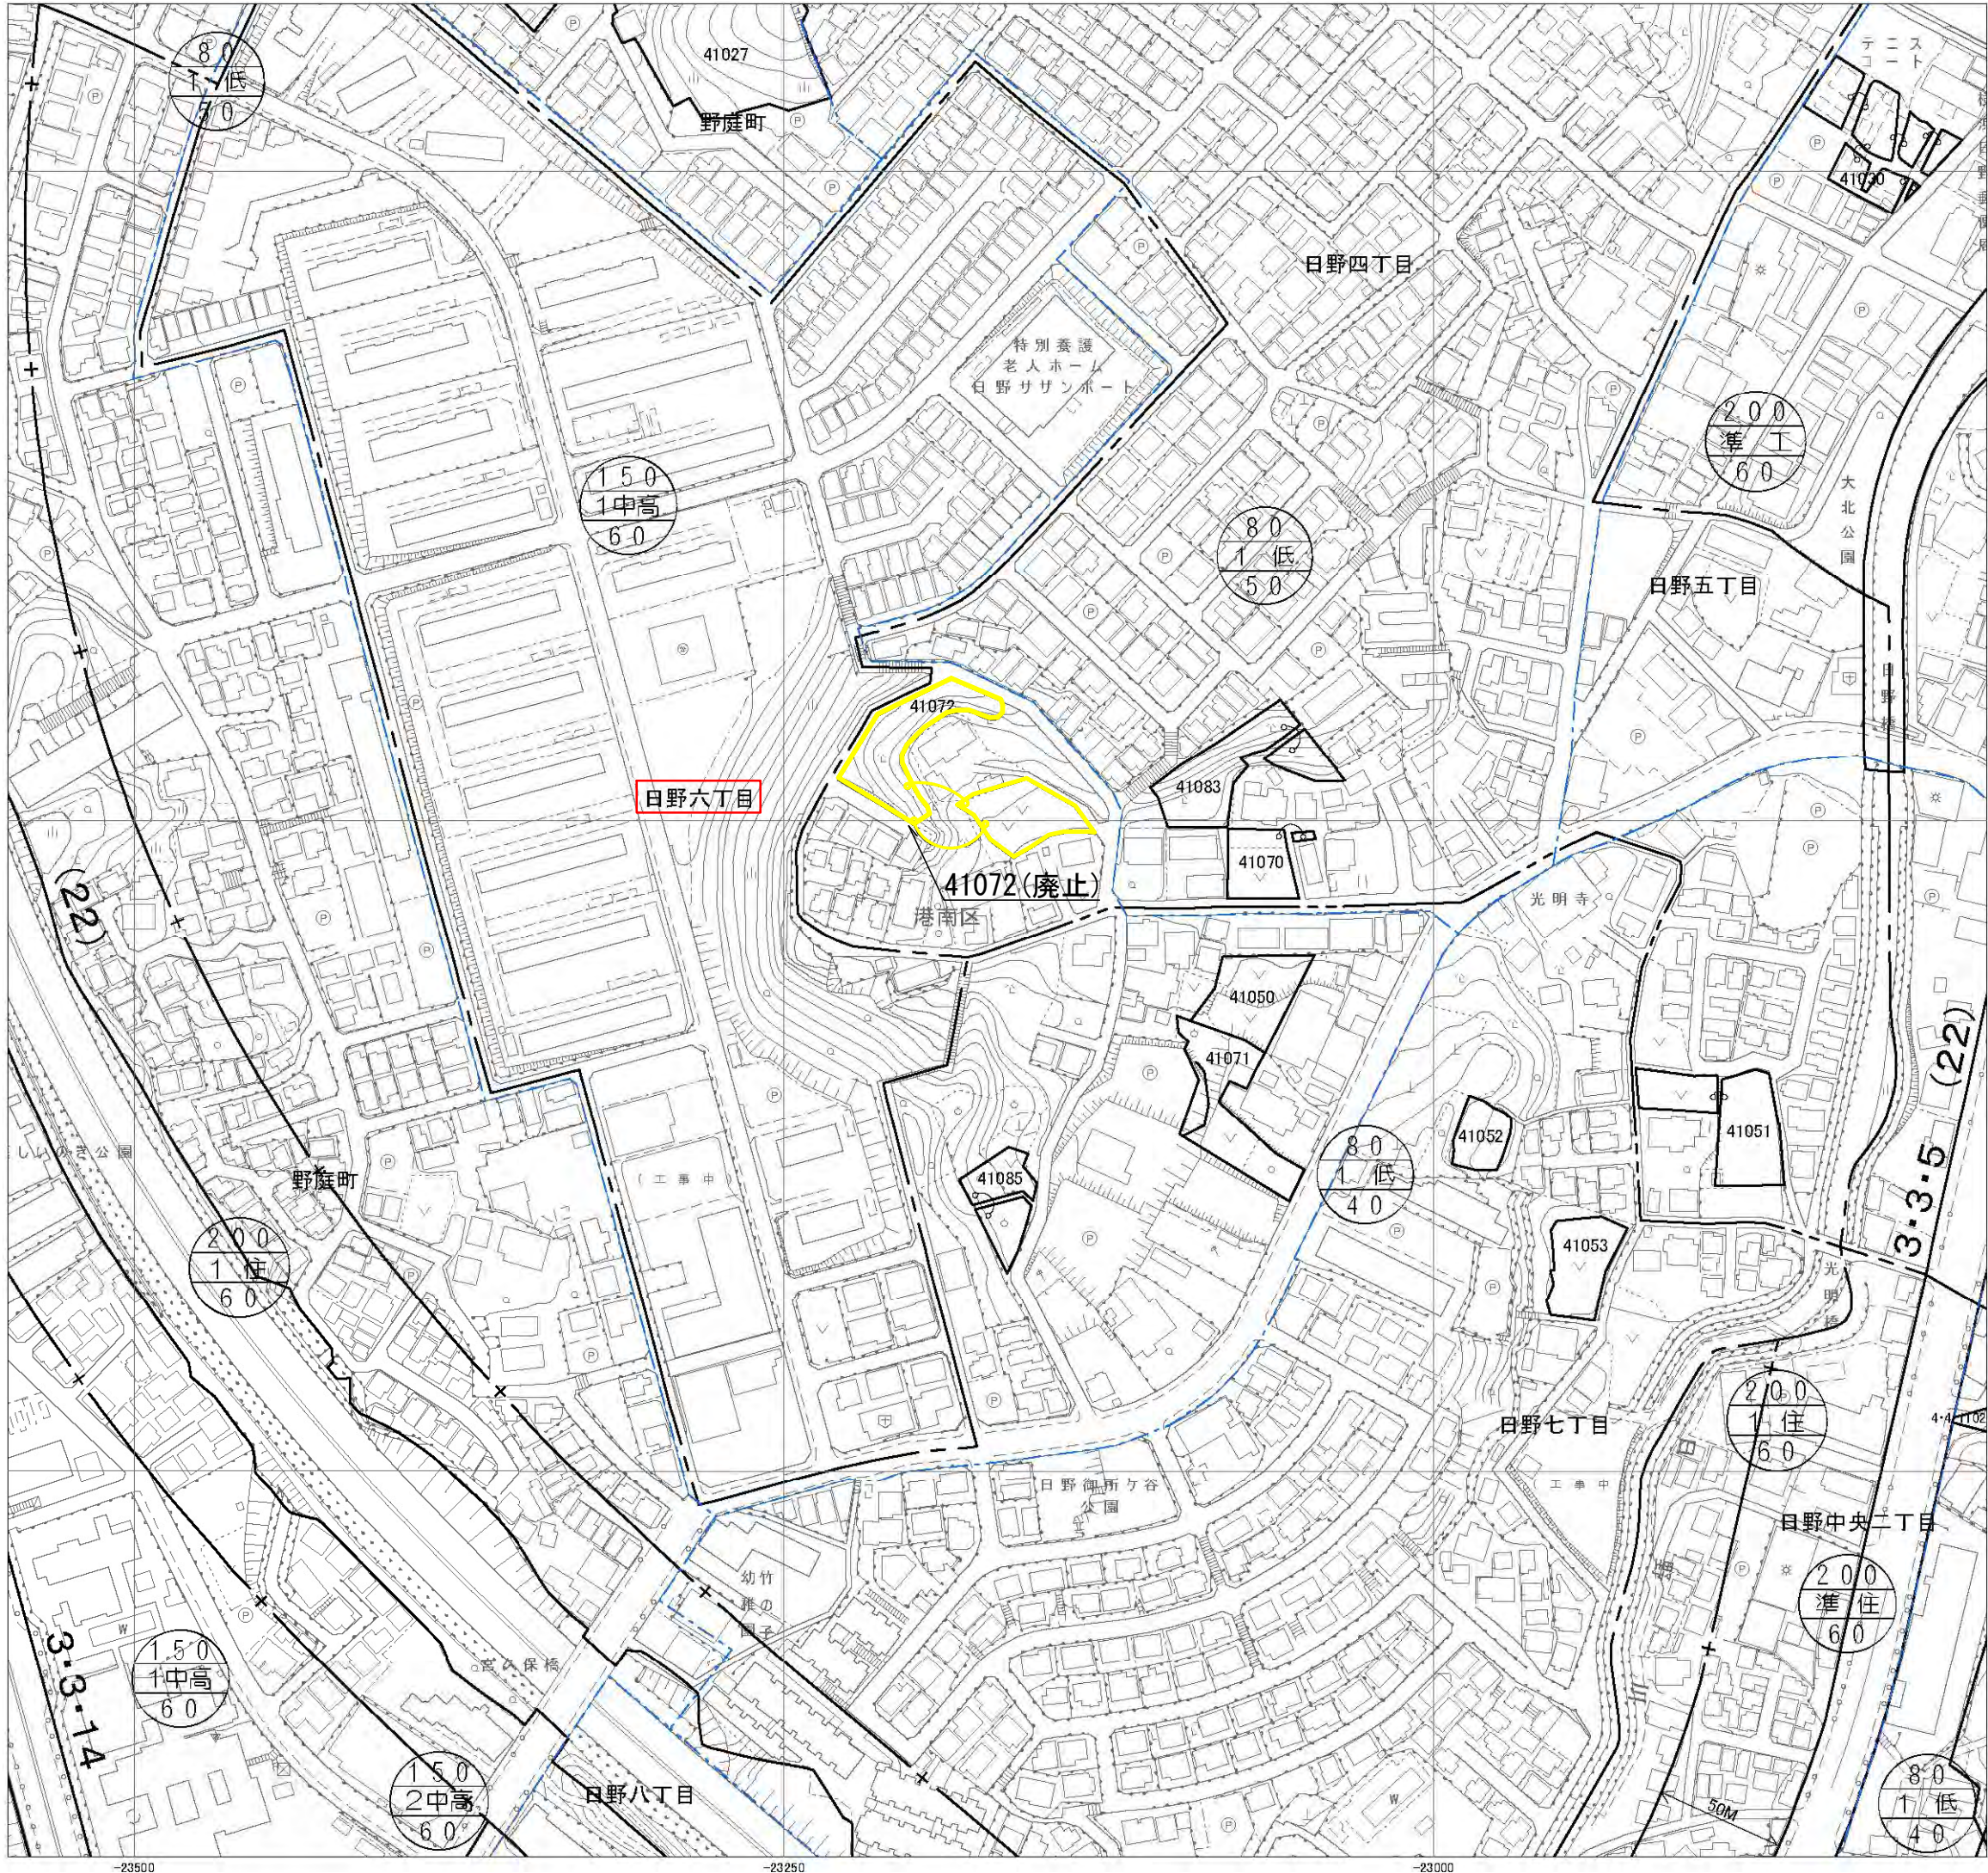



都県界
市界
区界
町界

地形図修正時点
MD241:令和2年度
MD243:令和2年度

凡 例			
変更する箇所の変更後の界線	面積	公図写しの番	備考
削除する界線	41072	—	廃止 (1,160㎡)
※ 変更後の界線根拠は、特記のないものについては、地番界である。(別紙公図写しのとおり)			

凡 例			
変更する箇所の番号	面 積	公図写しの番	備 考
41072	—	—	廃止 (1,160㎡)
※備考中 () 内の数字は変更前の面積			

法 定 図 面	
横 浜 市	
都市計画の種類及び名称	横浜国際港都建設計画 生産緑地地区の変更
名 称	計 画 図
縮 尺	S = 1 : 2,500
番 号	4 4 の 6
作成年月日	令和8年 月 日

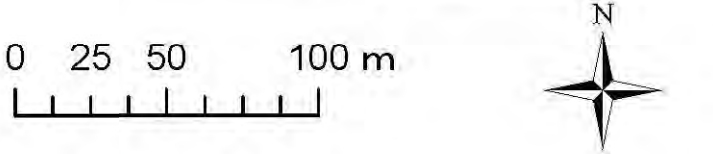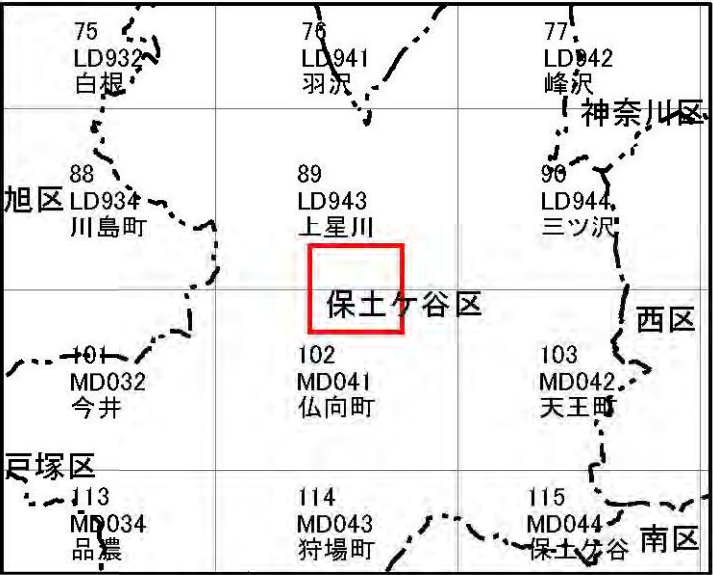

都県界

市界

区界

町界

地形図修正時点




LD943:令和4年度

MD041:令和3年度

凡 例			
	変更する箇所の変更後の界線		
	削除する界線		
※ 変更後の界線根拠は、特記のないものについては、地番界である。(別紙公図写しのとおり)			

凡 例			
変 更 する 箇所の番号	面 積	公図写しの 番 号	備 考
50074	2,890㎡	22の3	区域の変更(2,890㎡)
※備考中()内の数字は変更前の面積			

法 定 図 面	
横 浜 市	
都市計画の 種類及び名称	横浜国際港都建設計画 生産緑地地区の変更
名 称	計 画 図
縮 尺	S = 1 : 2,500
番 号	4 4 の 7
作成年月日	令和8年 月 日

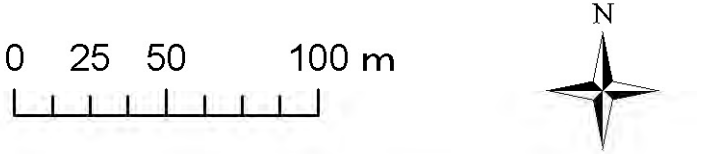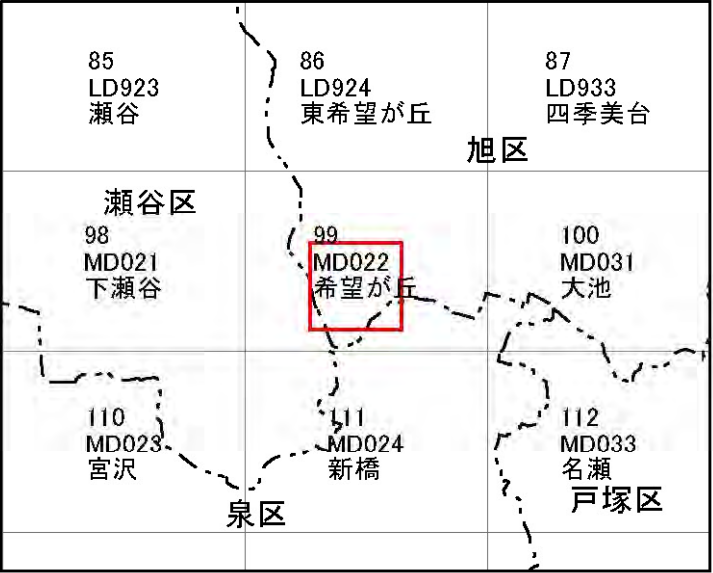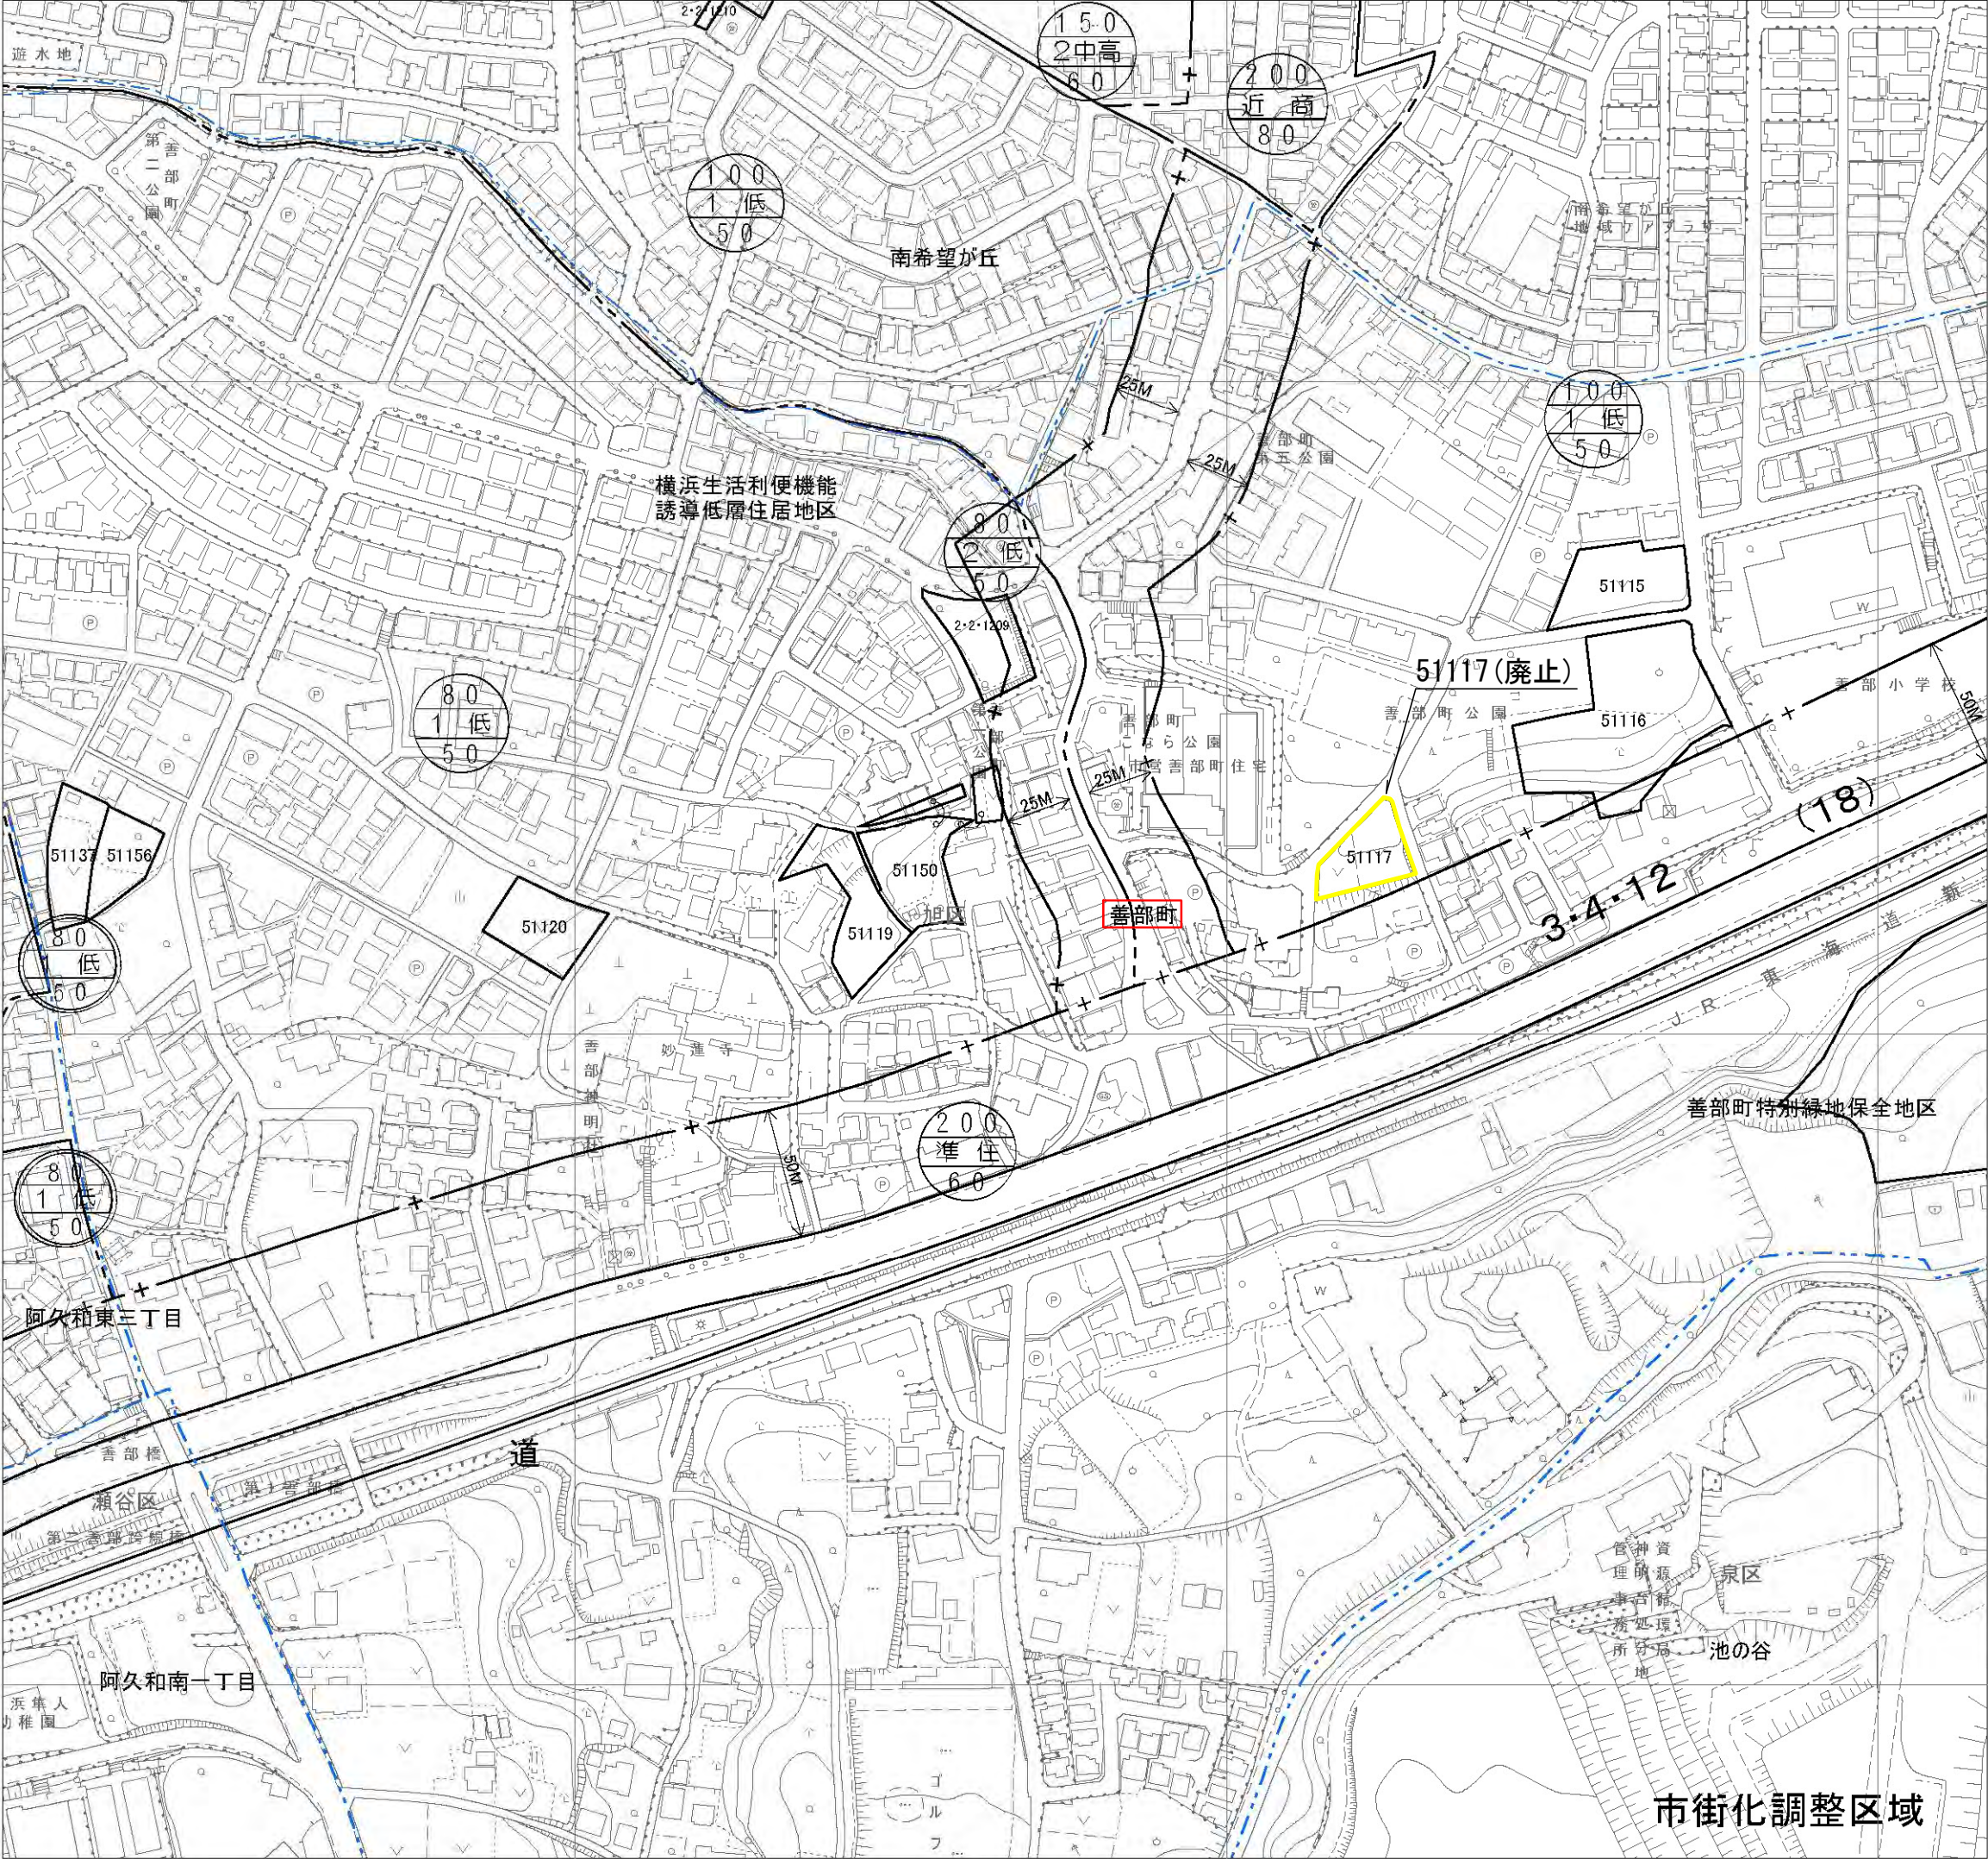

都県界

市界


区界

町界


地形図修正時点
MD022: 令和3年度

凡 例			
	変更する箇所の変更後の界線		
	削除する界線		
※ 変更後の界線根拠は、特記のないものについては、地番界である。（別紙公図写しのとおり）			
凡 例			
変 更 する 箇所の番号	面 積	公図写しの 番 号	備 考
51117	—	—	廃止 (770㎡)
※備考中（ ）内の数字は変更前の面積			

法 定 図 面	
横 浜 市	
都市計画の 種類及び名称	横浜国際港都建設計画 生産緑地地区の変更
名 称	計 画 図
縮 尺	S = 1 : 2,500
番 号	4 4 の 9
作成年月日	令和8年 月 日

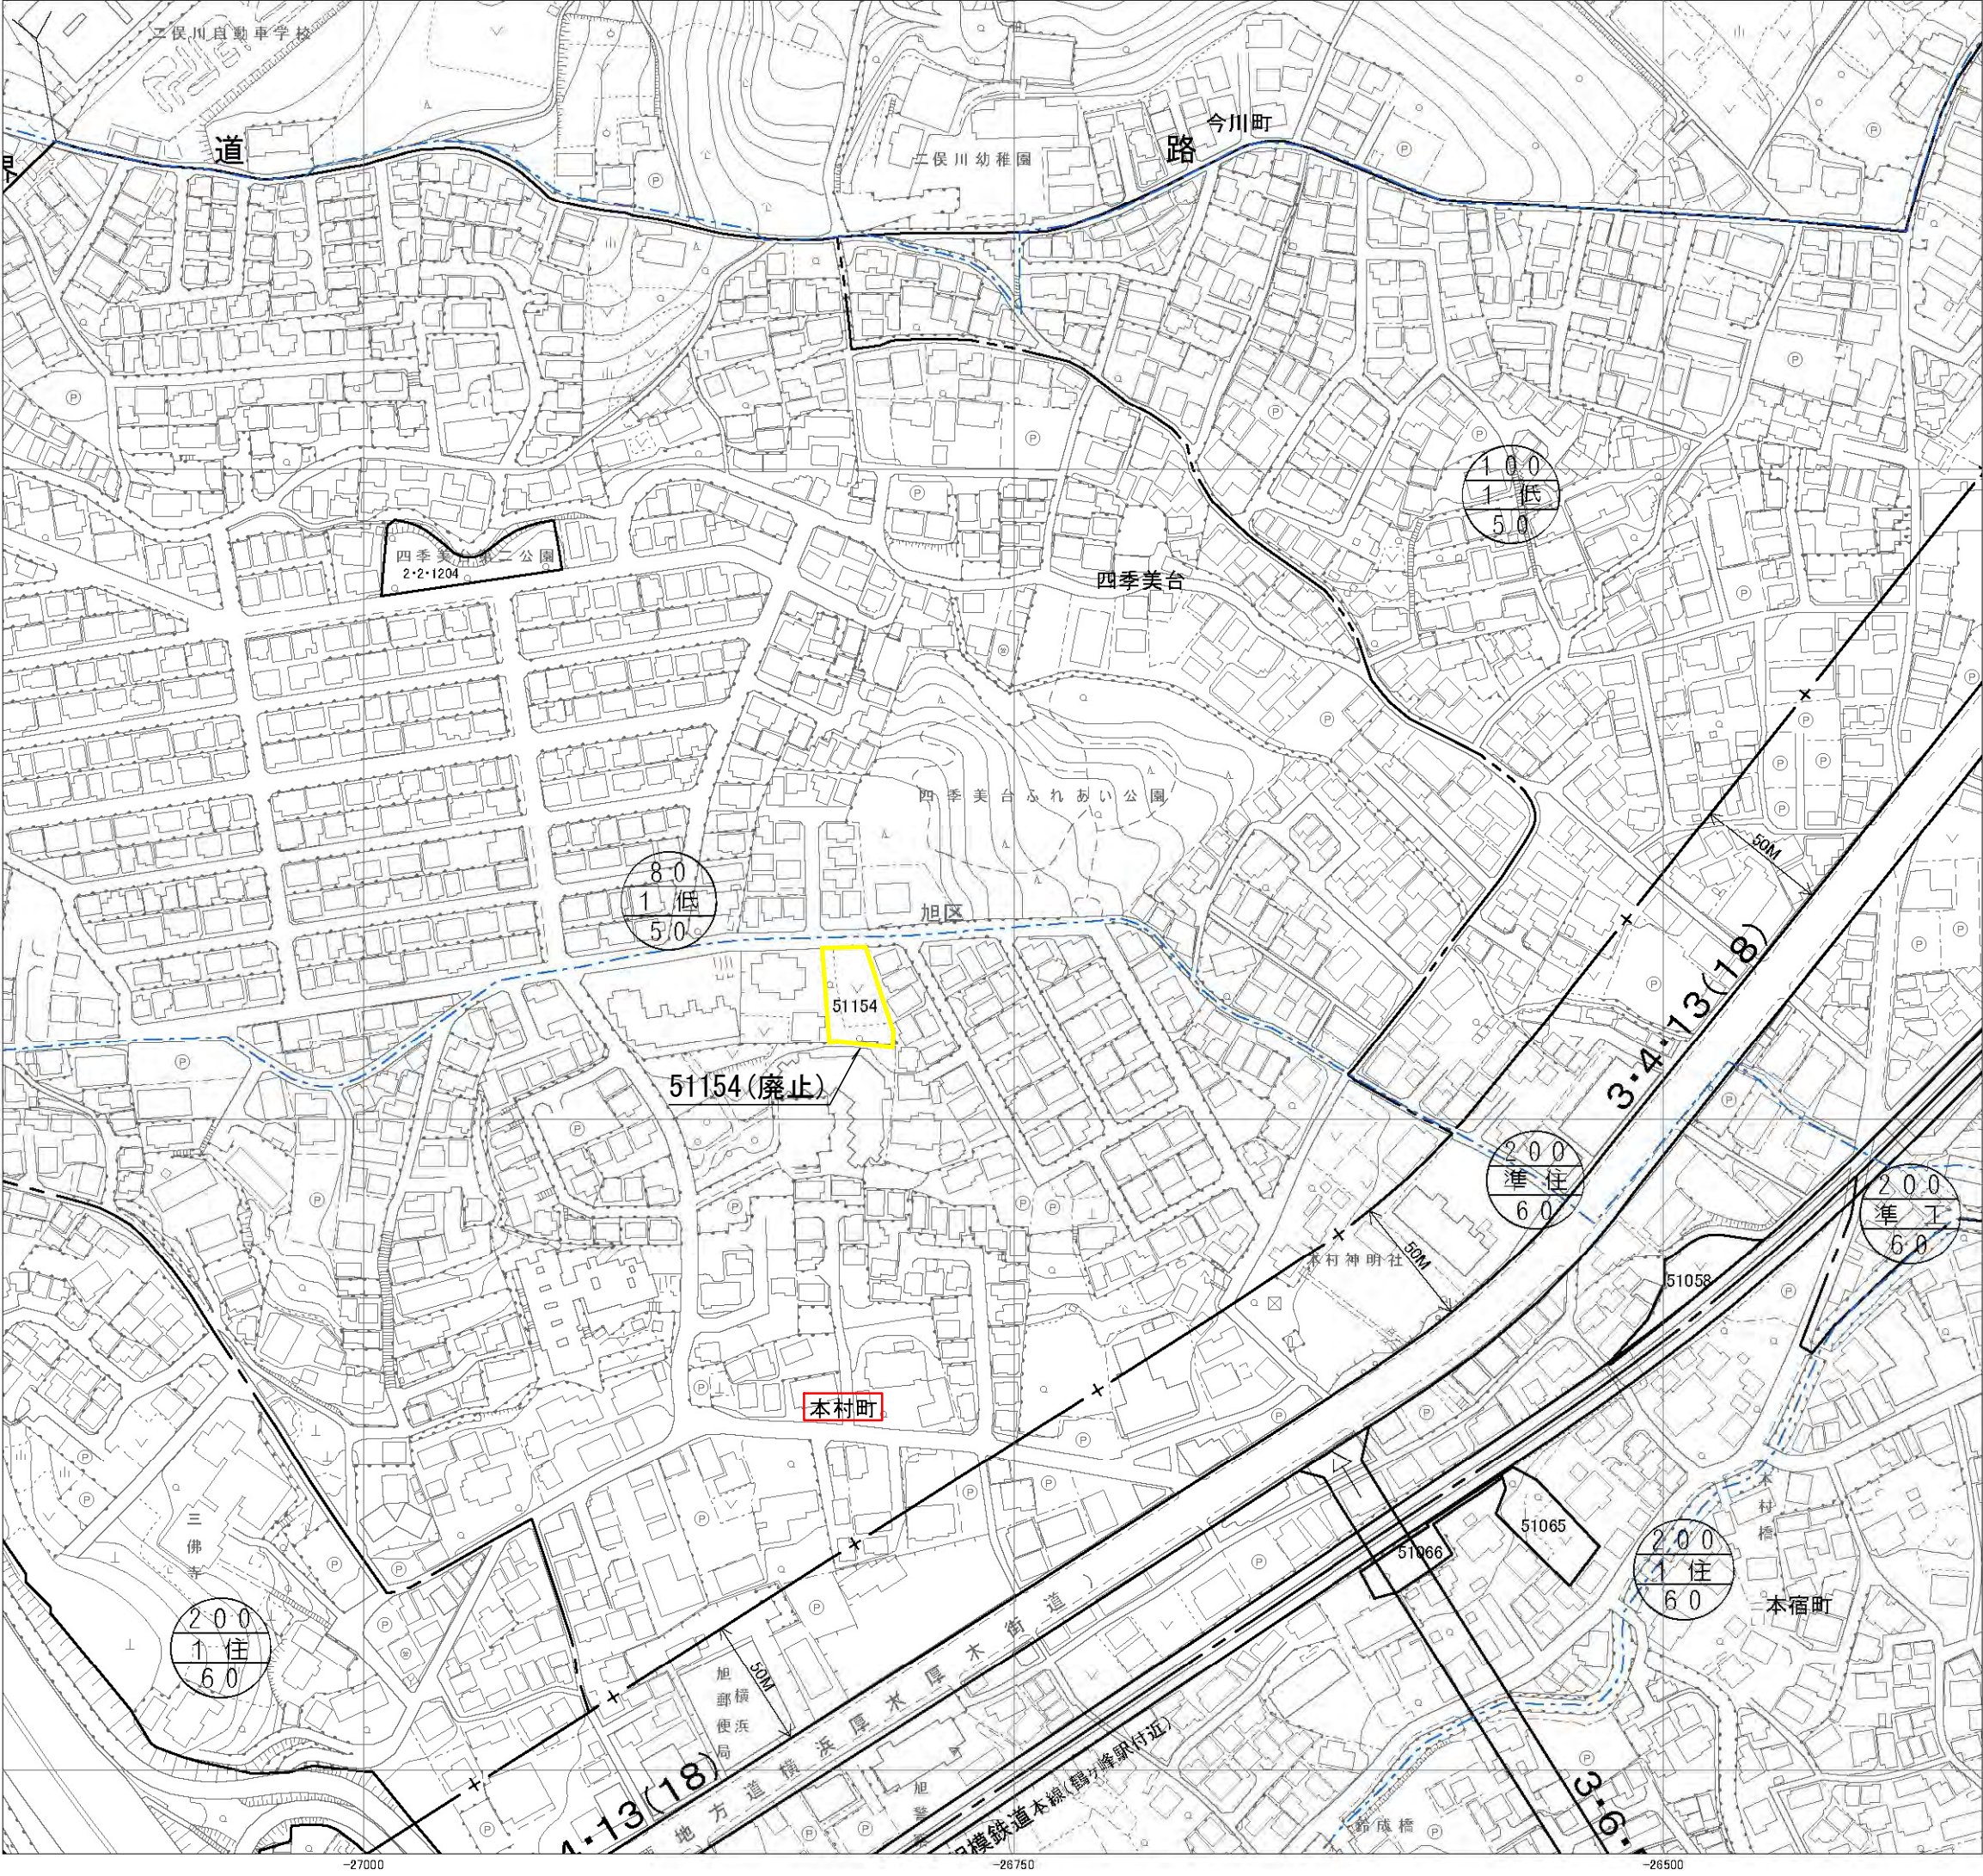

61 LD824 川井	62 LD833 上白根	63 LD834 上菅田
73 LD922 下川井	74 LD931 今宿	75 LD932 白根
86 LD924 東希望が丘	旭区 87 LD933 四季美台	保土ヶ谷区 88 LD934 川島町
99 MD022 希望が丘	100 MD031 大池	101 MD032 今井

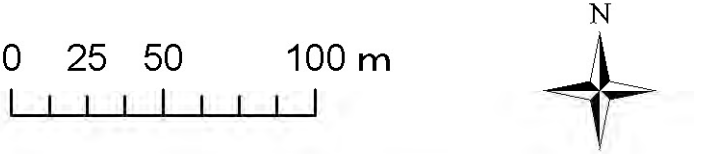

都県界

市界

区界

町界

地形図修正時点
LD931:令和4年度
LD933:令和4年度

凡 例			
	変更する箇所の変更後の界線		
	削除する界線		
※ 変更後の界線根拠は、特記のないものについては、地番界である。（別紙公図写しのとおり）			
凡 例			
変 更 する 箇所の番号	面 積	公図写しの 番 号	備 考
51154	—	—	廃止(890㎡)
※備考中（ ）内の数字は変更前の面積			

法 定 図 面	
横 浜 市	
都市計画の 種類及び名称	横浜国際港都建設計画 生産緑地地区の変更
名 称	計 画 図
縮 尺	S = 1 : 2,500
番 号	4 4 の 1 0
作成年月日	令和8年 月 日