
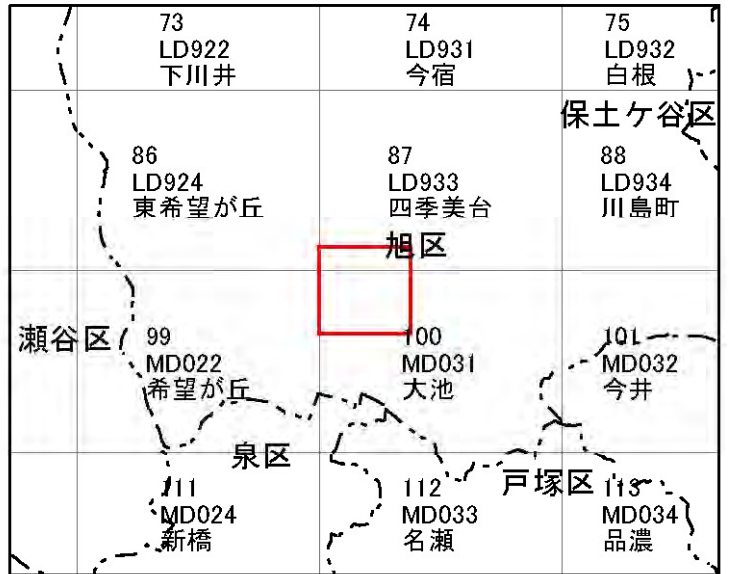


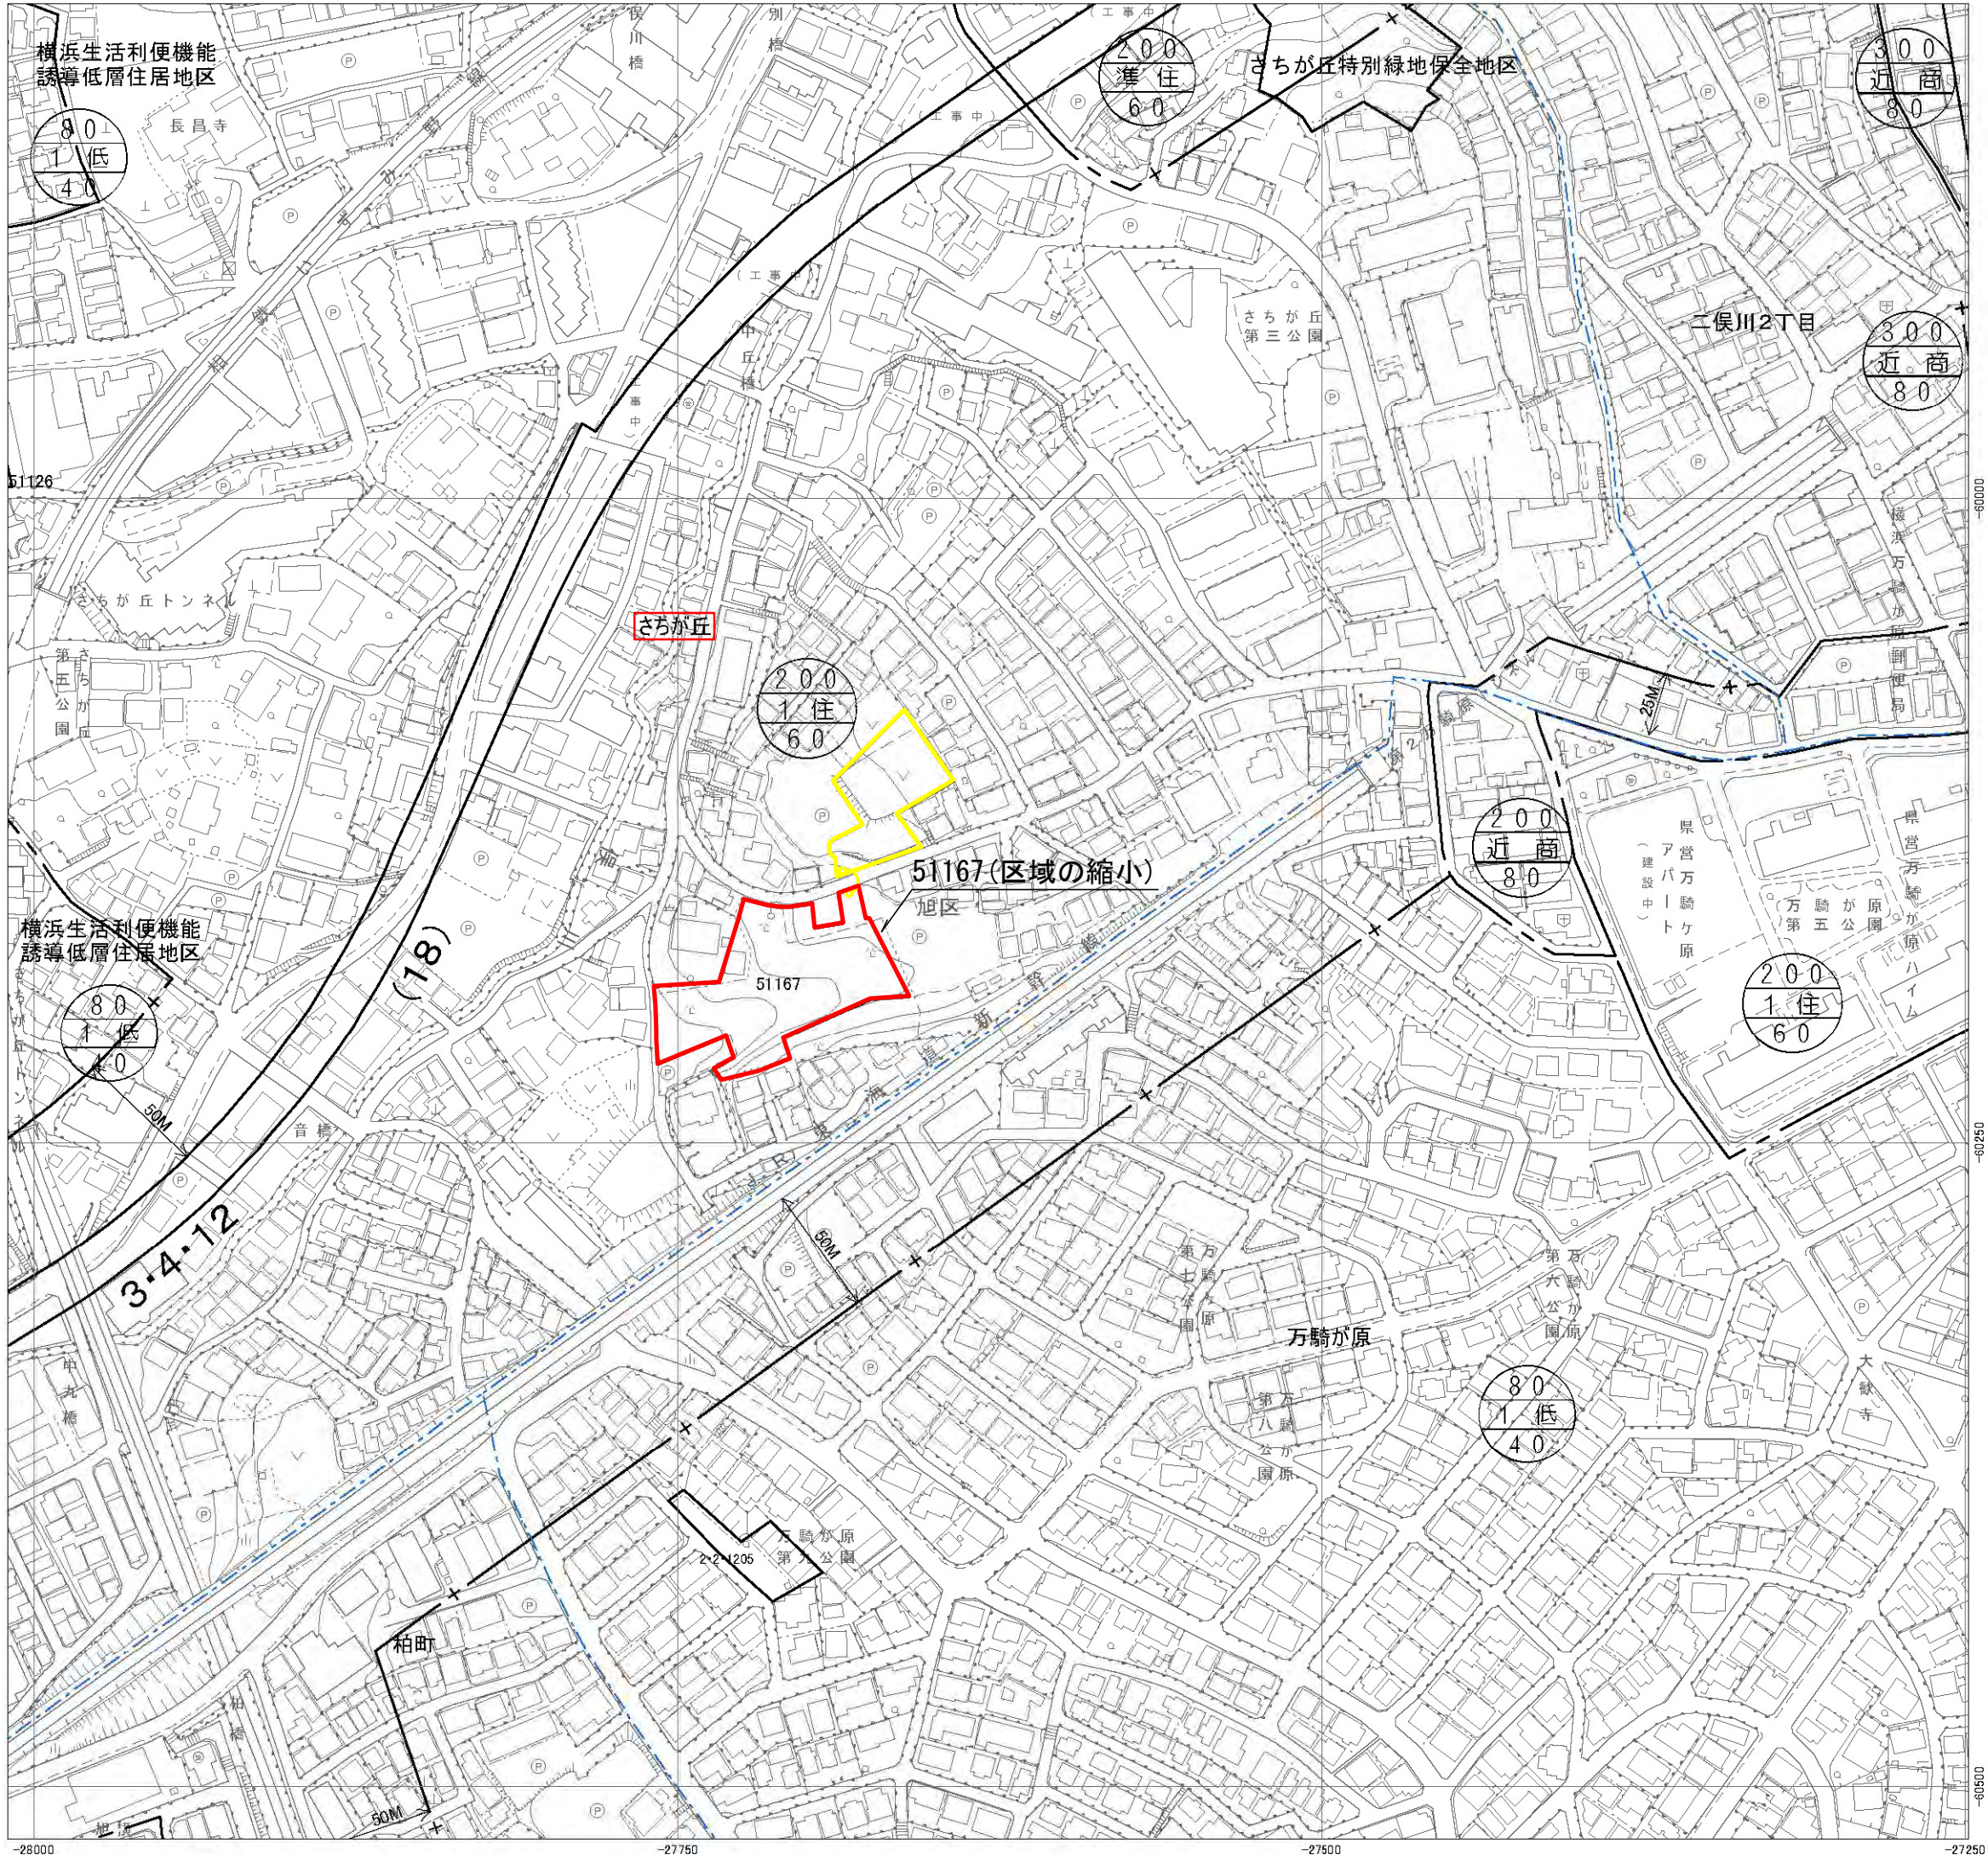

都県界

市界

区界

町界

地形図修正時点

LD924:令和4年度

LD933:令和4年度




MD022:令和3年度

MD031:令和3年度

凡 例			
	変更する箇所の変更後の界線		
	削除する界線		
※ 変更後の界線根拠は、特記のないものについては、地番界である。(別紙公図写しのとおり)			




凡 例			
変 更 する 箇所の番号	面 積	公図写しの 番 号	備 考
51167	3,860㎡	22の5	区域の縮小(5,440㎡)
※備考中()内の数字は変更前の面積			

法 定 図 面	
横 浜 市	
都市計画の 種類及び名称	横浜国際港都建設計画 生産緑地地区の変更
名 称	計 画 図
縮 尺	S = 1 : 2,500
番 号	4 4 の 1 1
作成年月日	令和8年 月 日

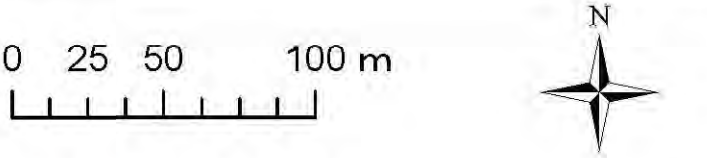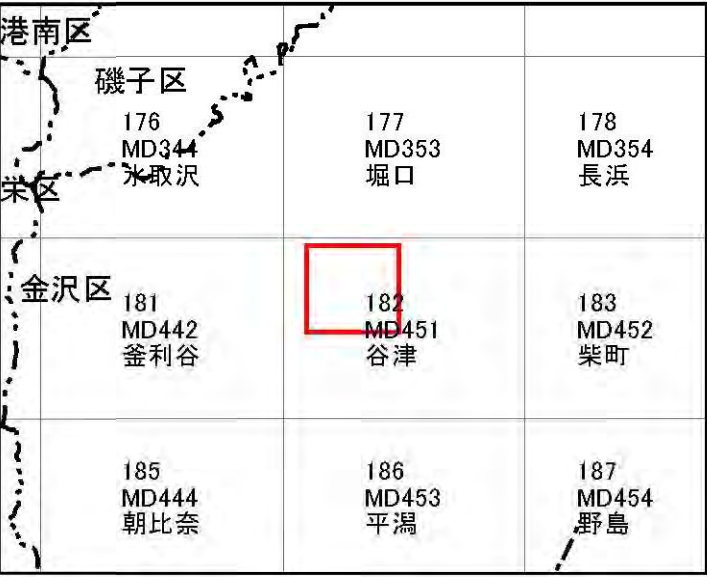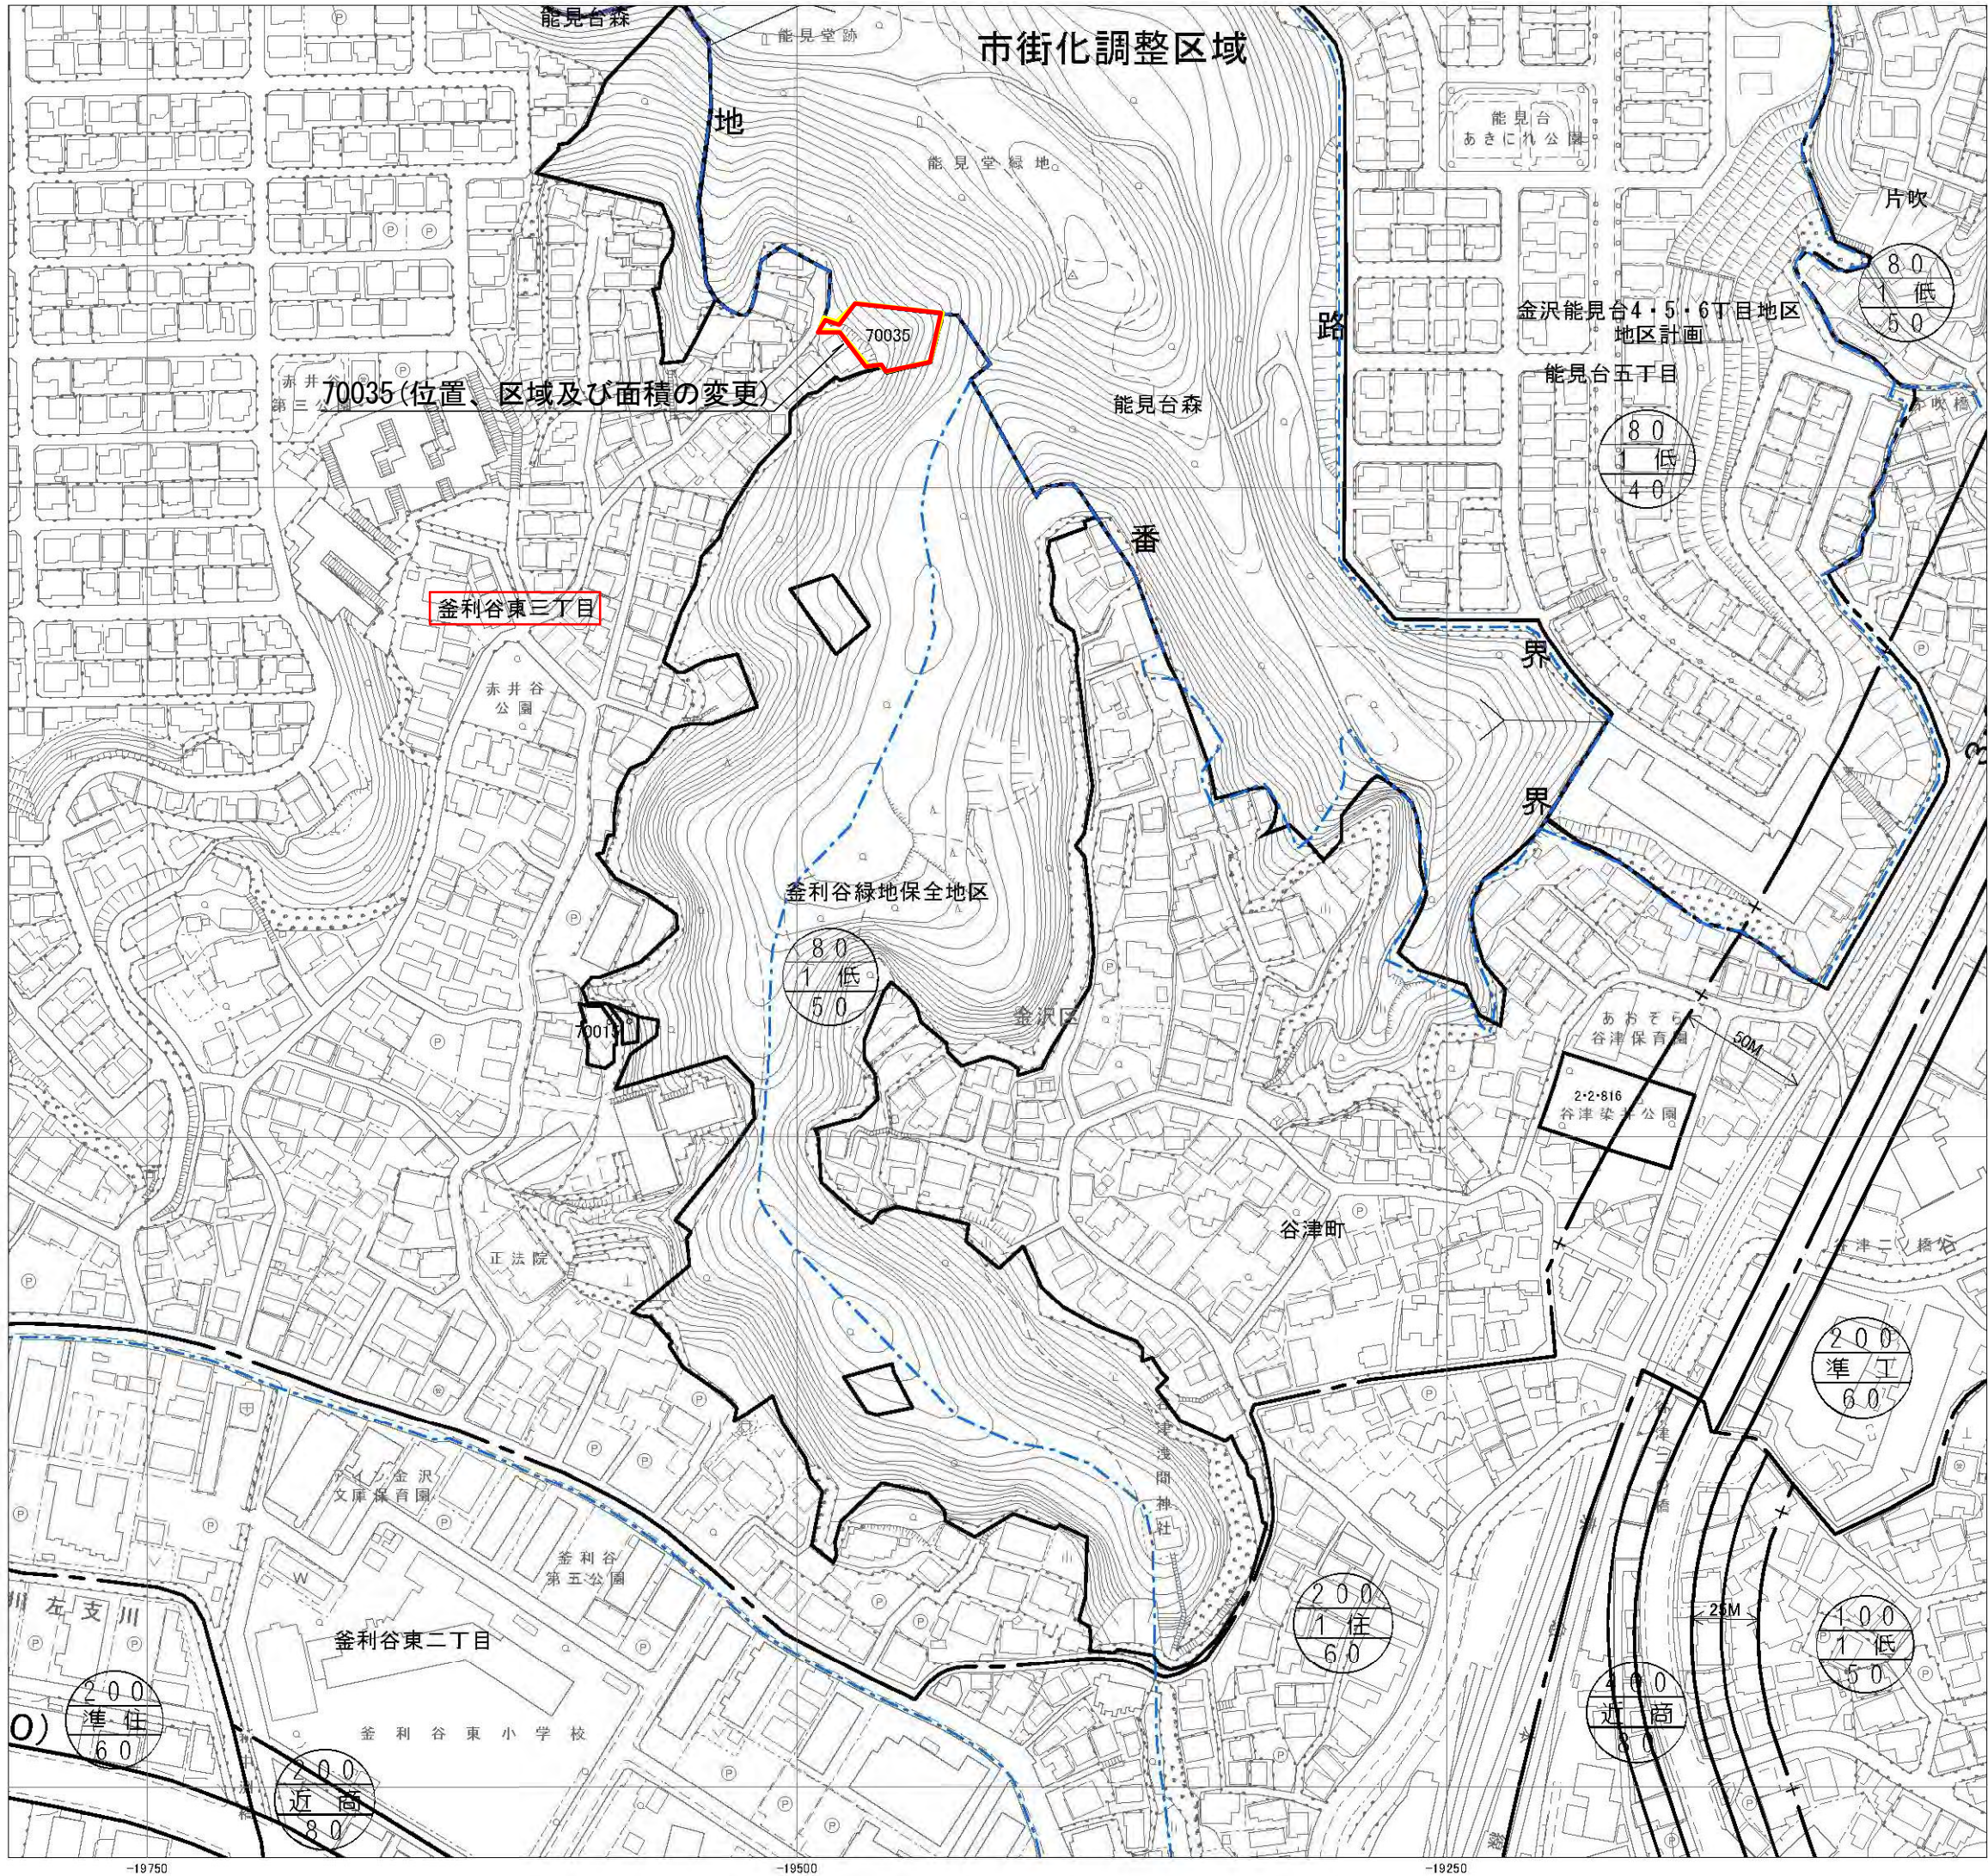

凡 例			
	変更する箇所の変更後の界線		
	削除する界線		
※ 変更後の界線根拠は、特記のないものについては、地番界である。（別紙公図写しのとおり）			
凡 例			
変 更 する 箇所の番号	面 積	公図写しの 番	備 考
70035	770㎡	22の6	位置、区域及び面積の変更(770㎡)
※備考中（ ）内の数字は変更前の面積			




法 定 図 面	
横 浜 市	
都市計画の 種類及び名称	横浜国際港都建設計画 生産緑地地区の変更
名 称	計 画 図
縮 尺	S = 1 : 2,500
番 号	4 4 の 1 2
作成年月日	令和8年 月 日

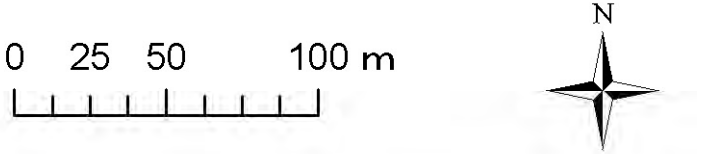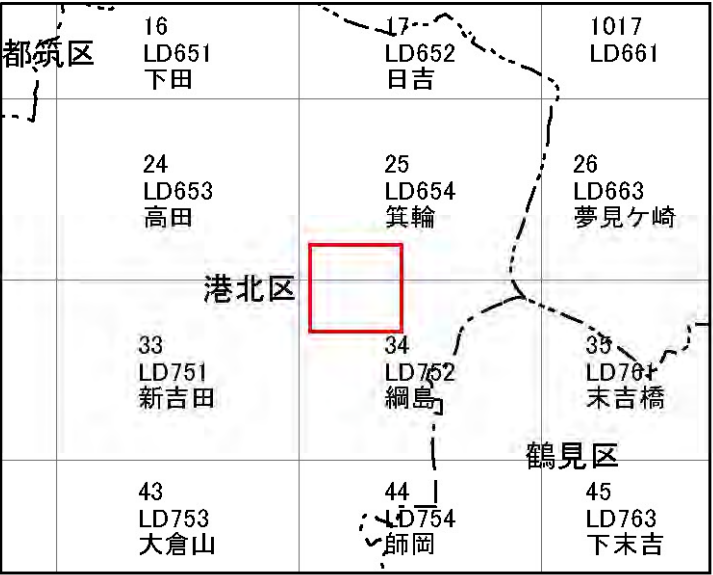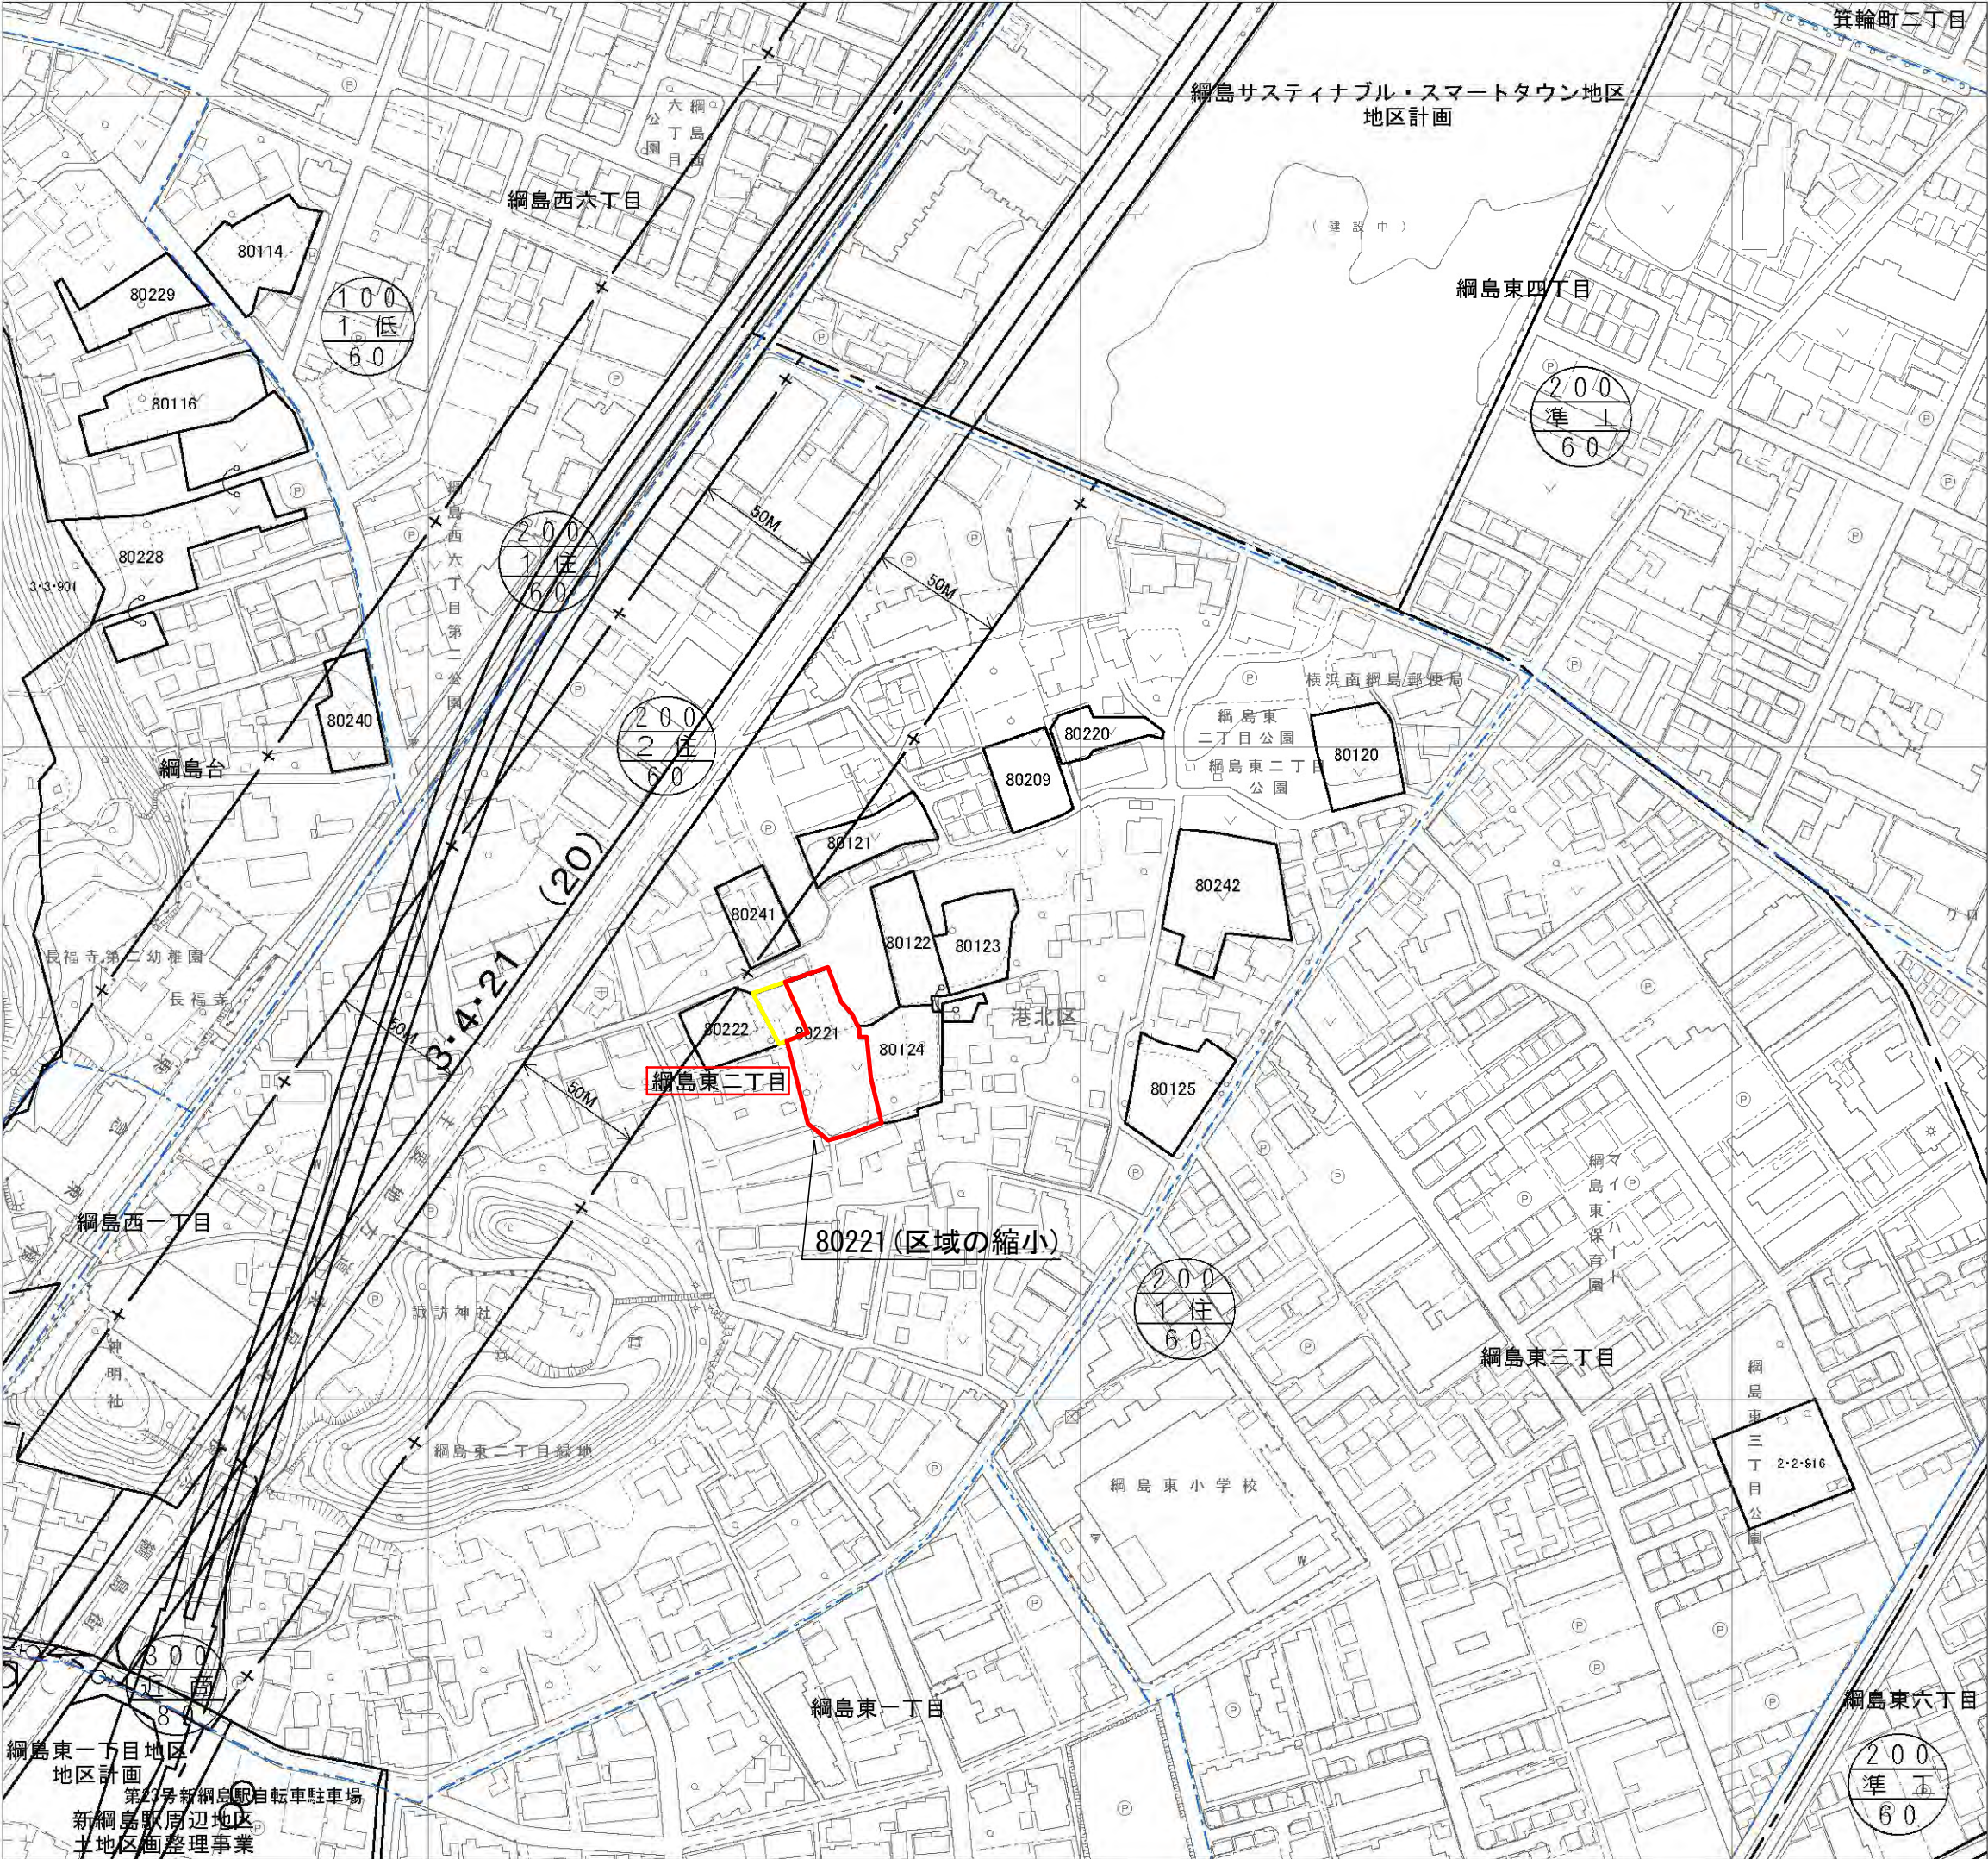

凡 例	
	変更する箇所の変更後の界線
	削除する界線
※ 変更後の界線根拠は、特記のないものについては、地番界である。（別紙公図写しのとおり）	

凡 例			
変 更 する 箇所の番号	面 積	公図写しの 番 号	備 考
80221	1, 420㎡	22の7	区域の縮小(1, 670㎡)
※備考中（ ）内の数字は変更前の面積			

法 定 図 面	
横 浜 市	
都市計画の 種類及び名称	横浜国際港都建設計画 生産緑地地区の変更
名 称	計 画 図
縮 尺	S = 1 : 2, 500
番 号	4 4 の 1 3
作成年月日	令和8年 月 日

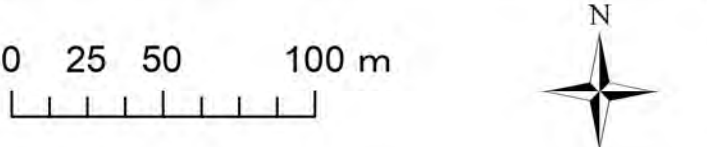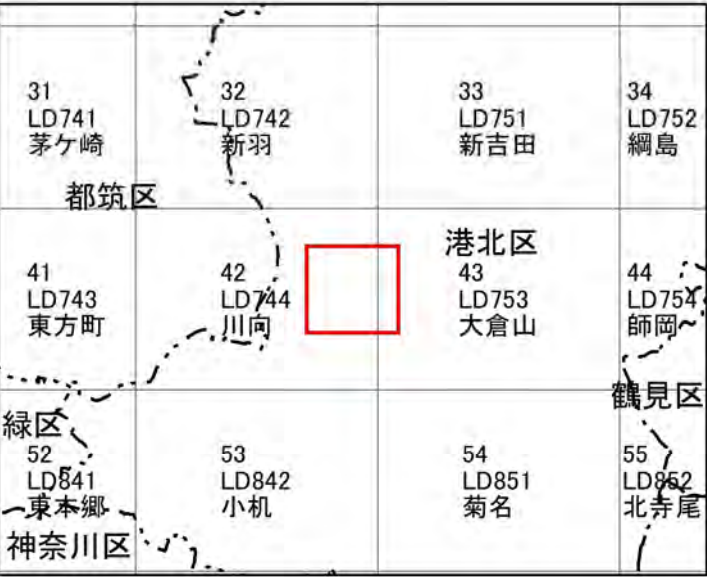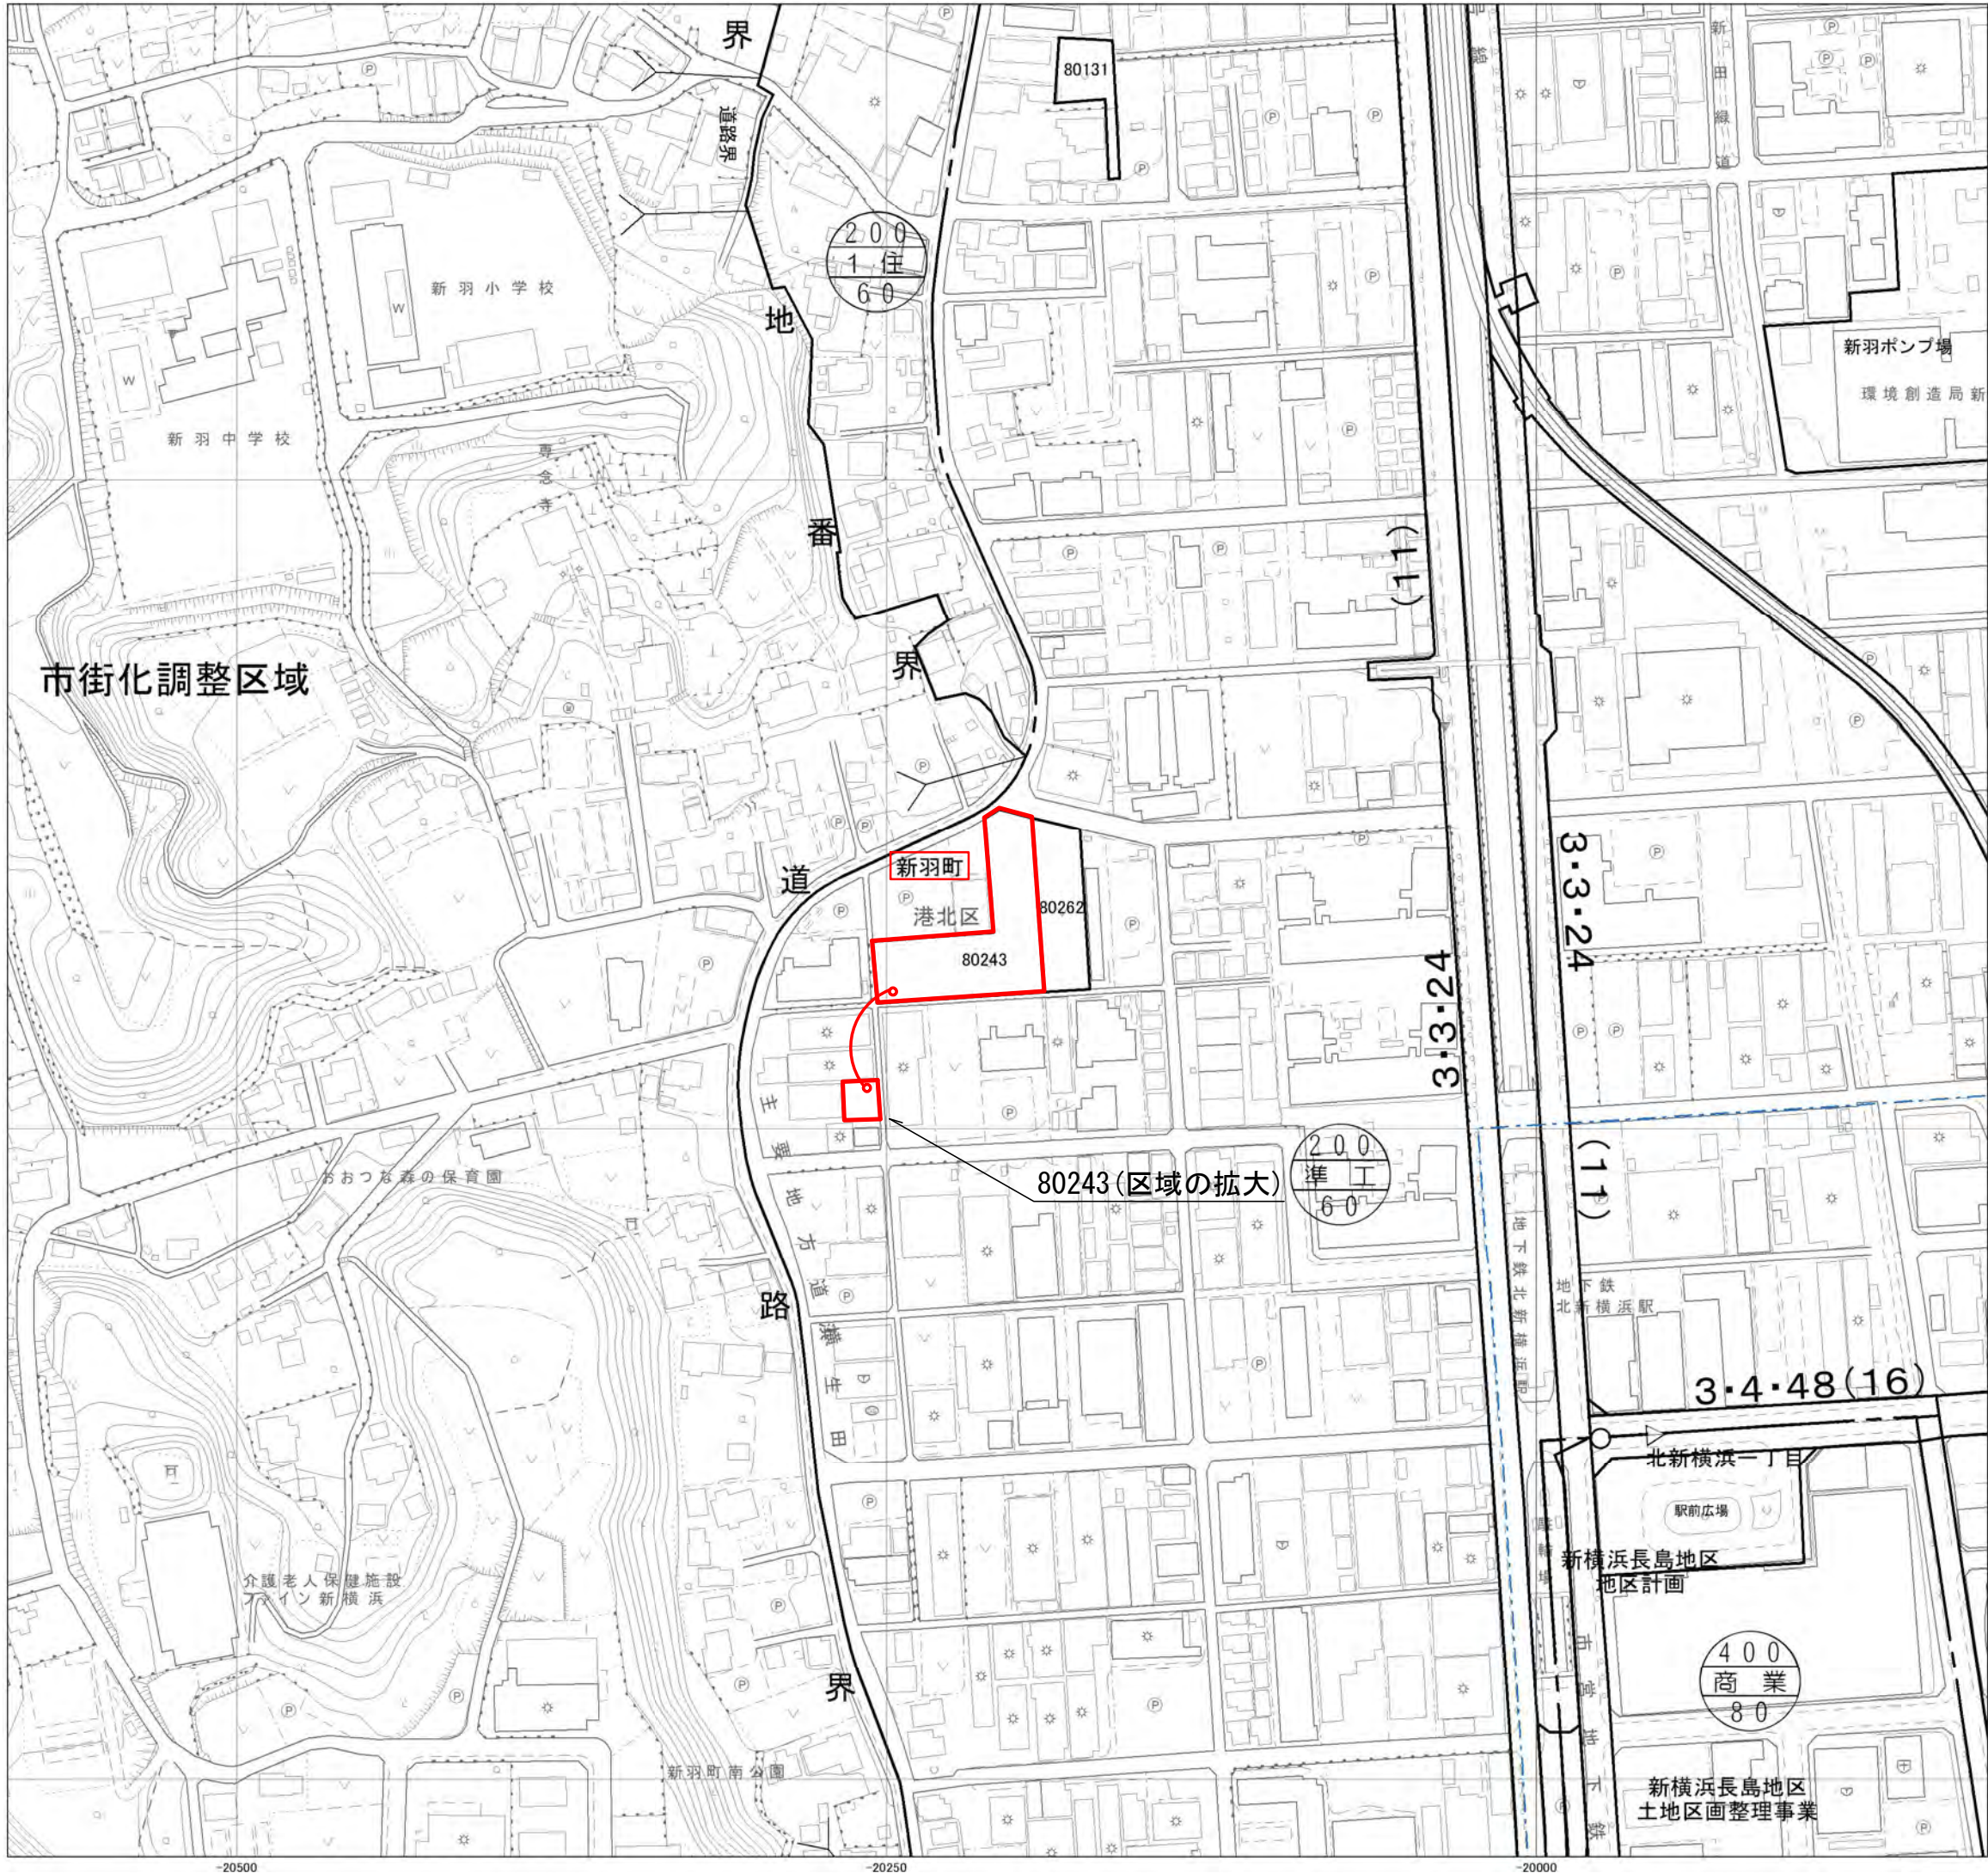

都県界

市界

区界

町界

地形図修正時点




LD744:平成27年度

LD753:平成27年度

凡 例	
—	変更する箇所の変更後の界線
—	削除する界線
※ 変更後の界線根拠は、特記のないものについては、地番界である。（別紙公図写しのとおり）	

凡 例			
変 更 する 箇所の番号	面 積	公図写しの 番	備 考
80243	2,500㎡	22の8	区域の拡大(2,310㎡)
※備考中（ ）内の数字は変更前の面積			

法 定 図 面	
横 浜 市	
都市計画の 種類及び名称	横浜国際港都建設計画 生産緑地地区の変更
名 称	計 画 図
縮 尺	S = 1 : 2,500
番 号	4 4 の 1 4
作成年月日	令和8年 月 日

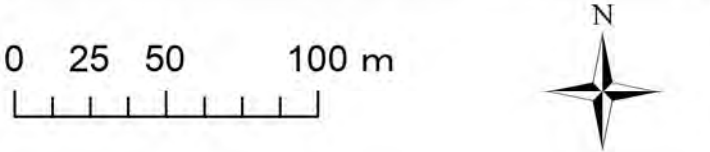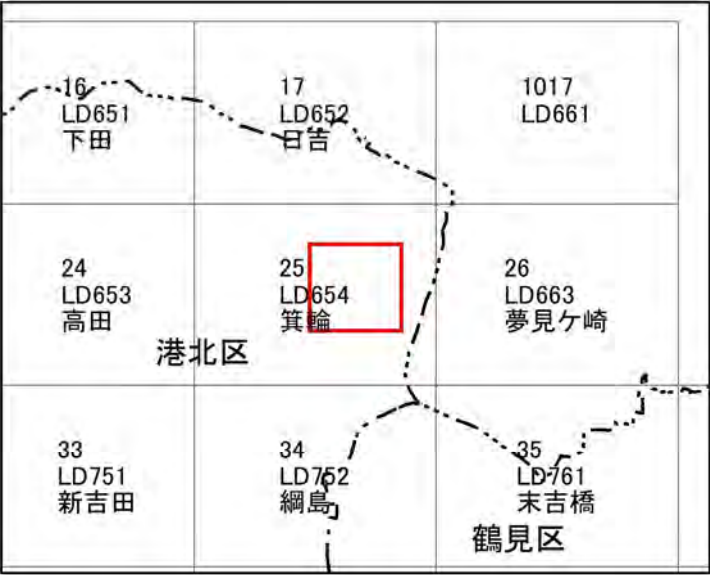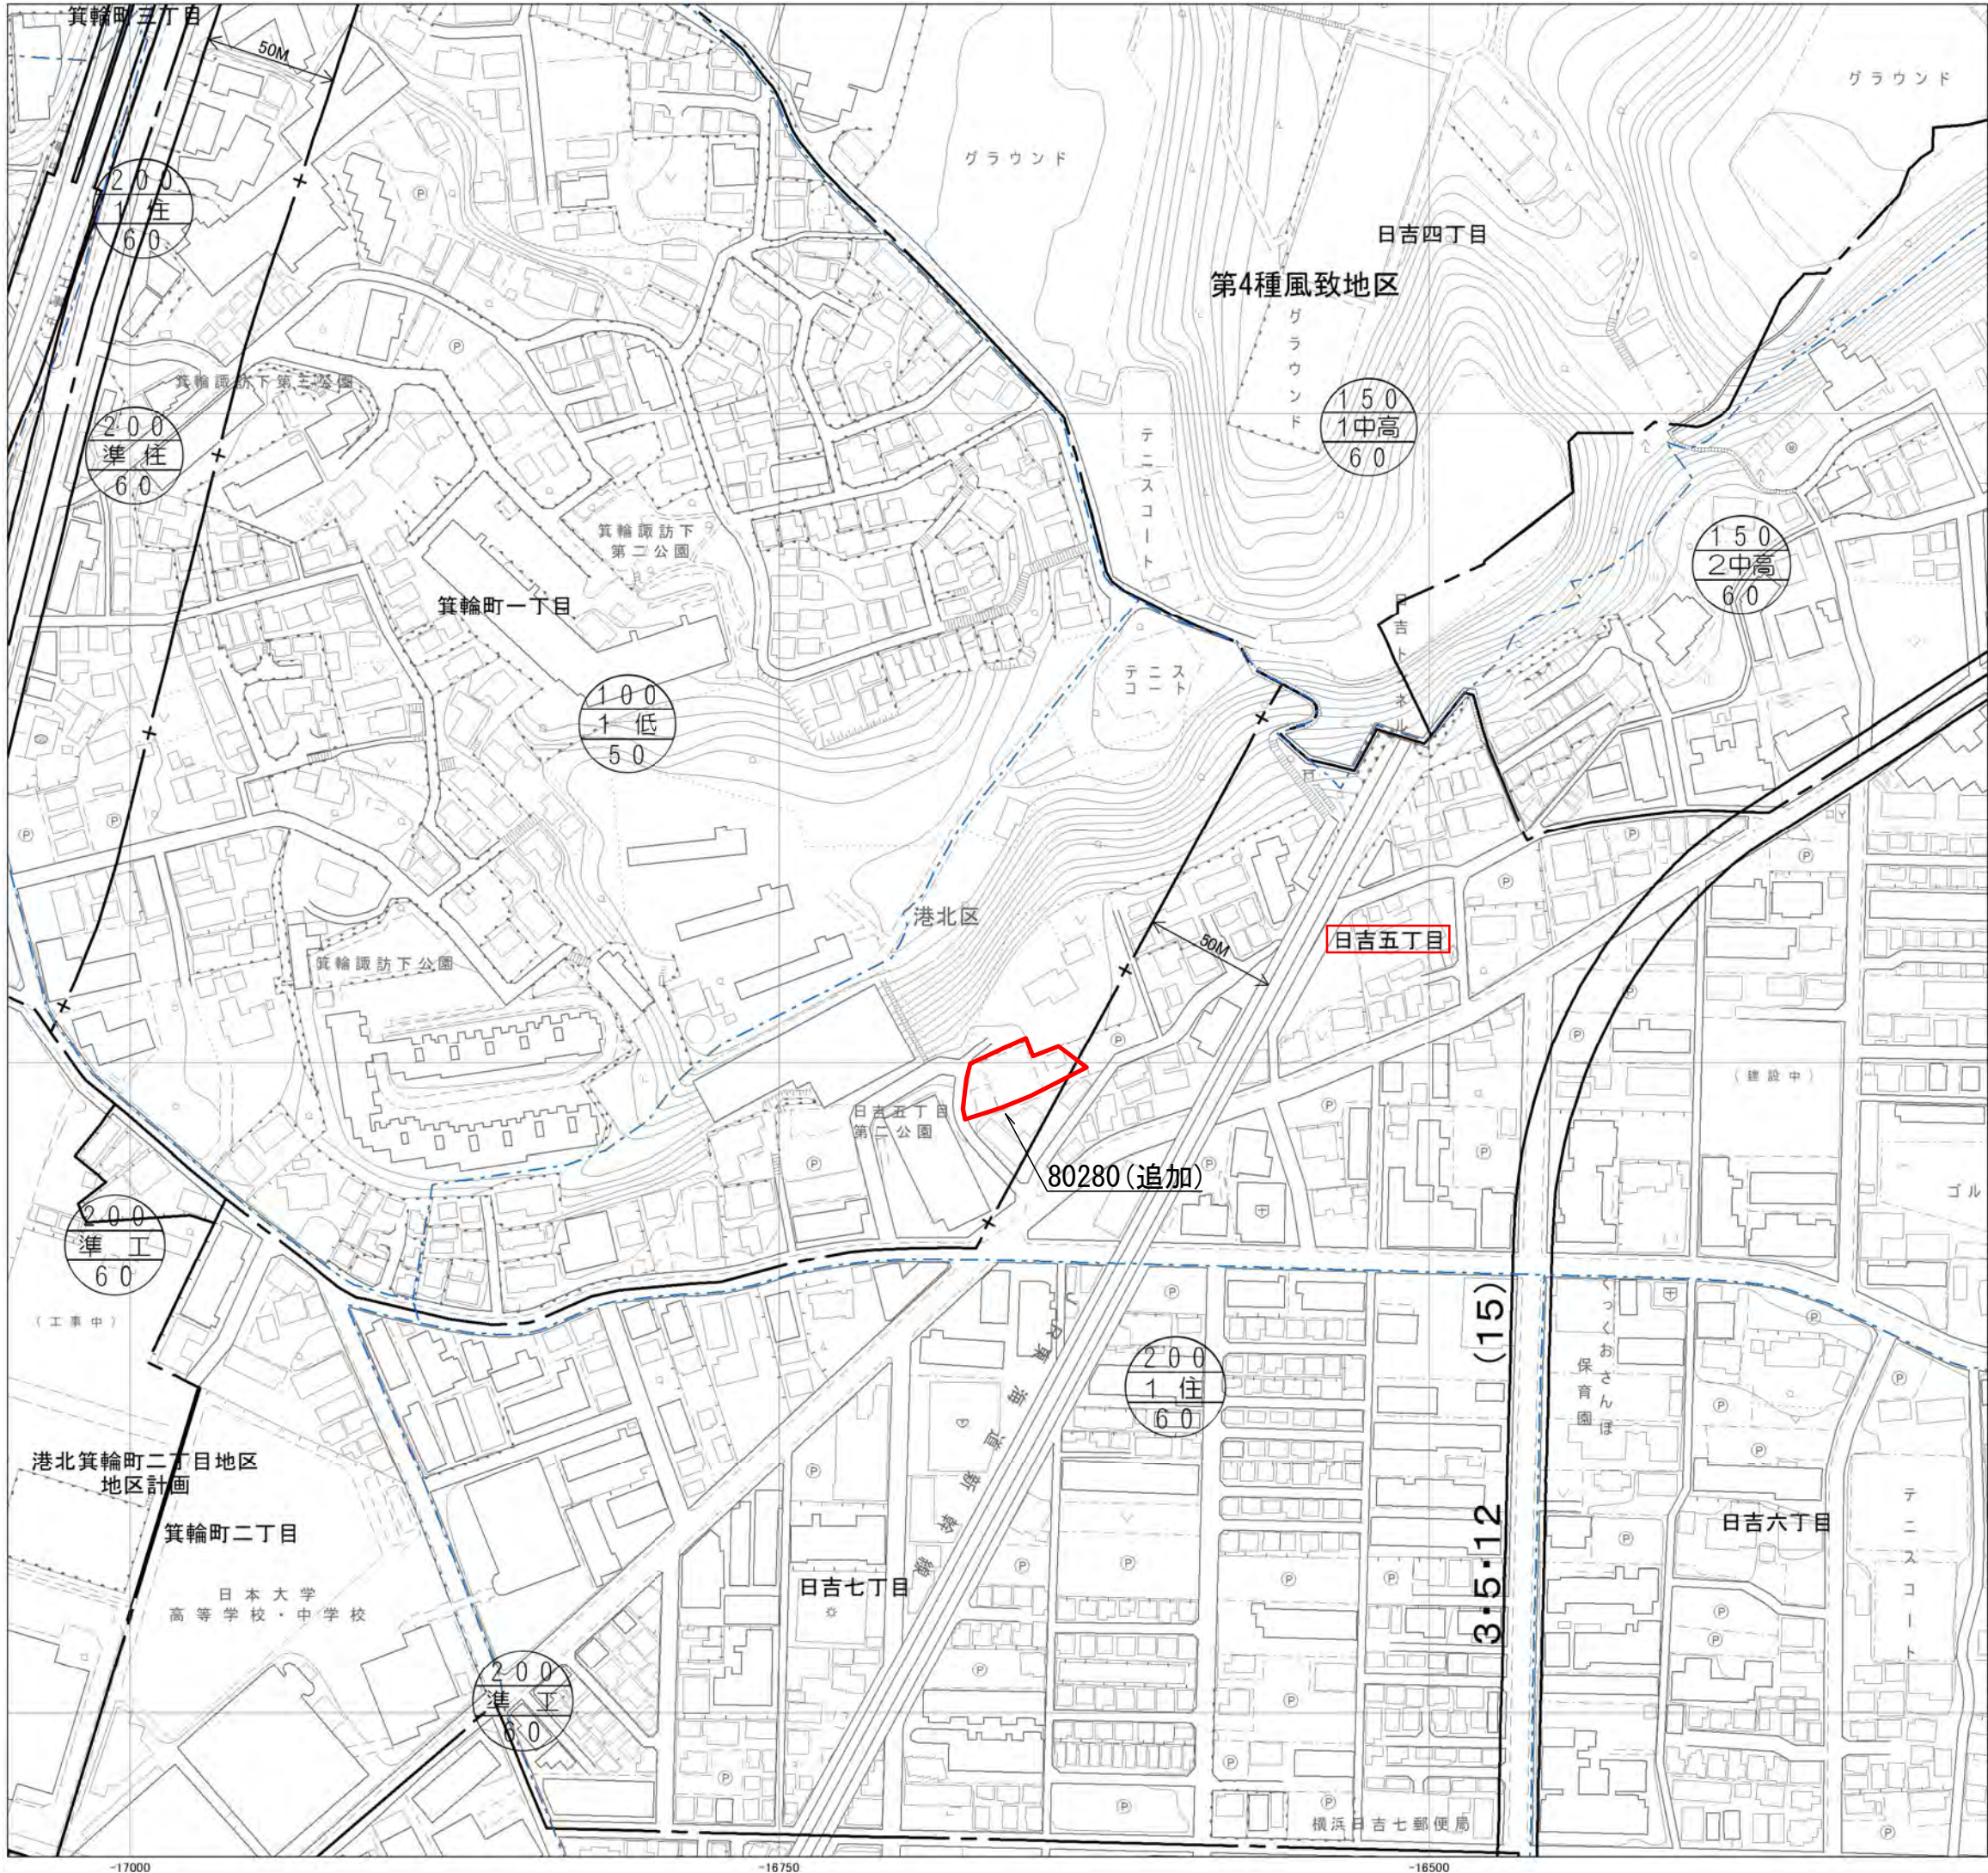

都県界

市界




区界

町界

地形図修正時点
LD654:平成28年度

凡 例			
—	変更する箇所の変更後の界線		
—	削除する界線		
※ 変更後の界線根拠は、特記のないものについては、地番界である。(別紙公図写しのとおり)			
凡 例			
変更する 箇所の番号	面 積	公図写しの 番 号	備 考
80280	790㎡	22の9	追加
※備考中 () 内の数字は変更前の面積			

法 定 図 面	
横 浜 市	
都市計画の 種類及び名称	横浜国際港都建設計画 生産緑地地区の変更
名 称	計 画 図
縮 尺	S = 1 : 2,500
番 号	4 4 の 1 5
作成年月日	令和8年 月 日

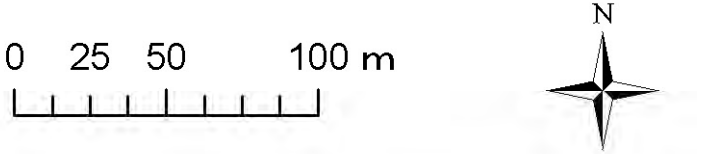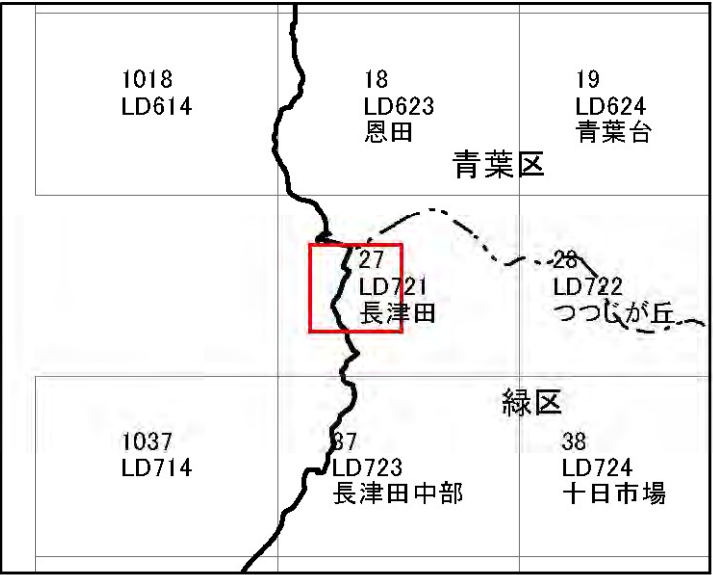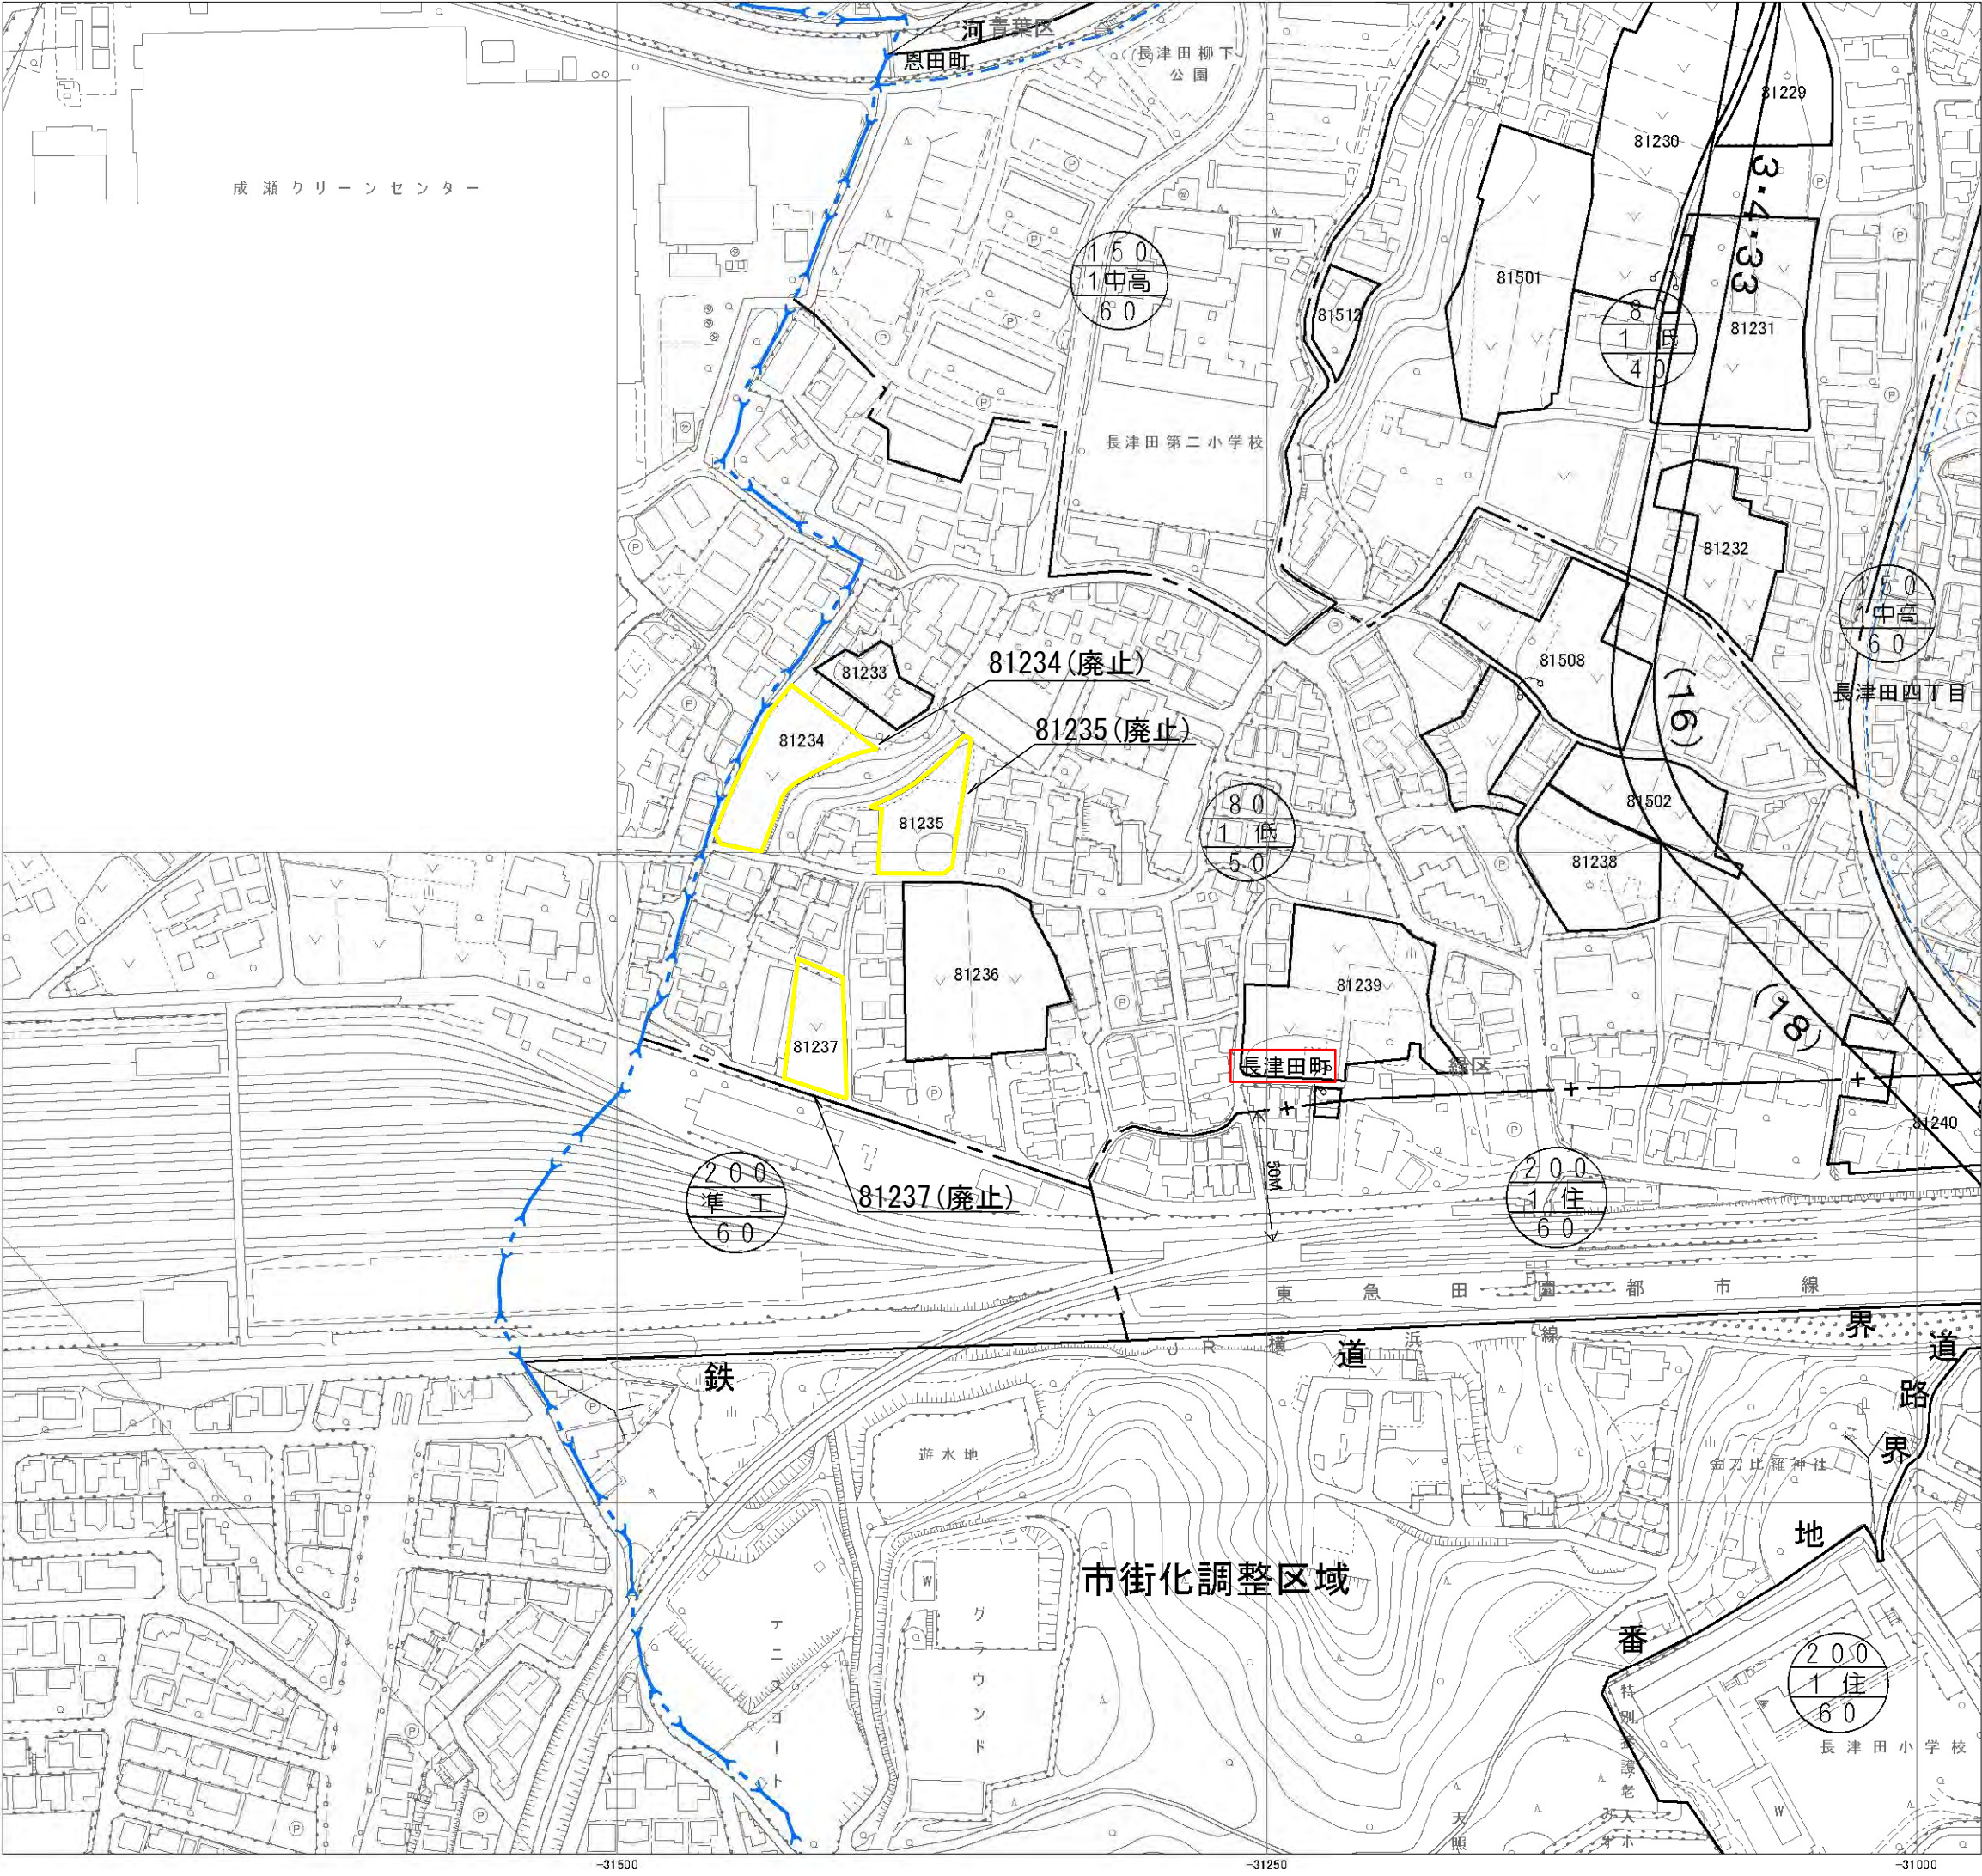

都県界

市界

区界




町界

地形図修正時点
LD721:平成28年度

凡 例			
	変更する箇所の変更後の界線		
	削除する界線		
※ 変更後の界線根拠は、特記のないものについては、地番界である。（別紙公図写しのとおり）			

凡 例			
変 更 する 箇所の番号	面 積	公図写しの 番 号	備 考
81234	—	—	廃止 (1,490㎡)
81235	—	—	廃止 (1,400㎡)
81237	—	—	廃止 (980㎡)
※備考中（ ）内の数字は変更前の面積			

法 定 図 面	
横 浜 市	
都市計画の 種類及び名称	横浜国際港都建設計画 生産緑地地区の変更
名 称	計 画 図
縮 尺	S = 1 : 2,500
番 号	4 4 の 1 6
作成年月日	令和8年 月 日

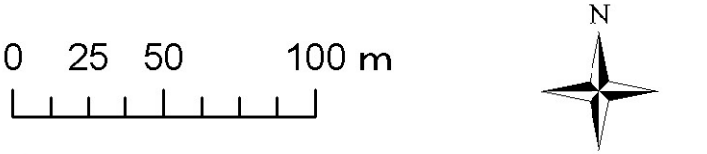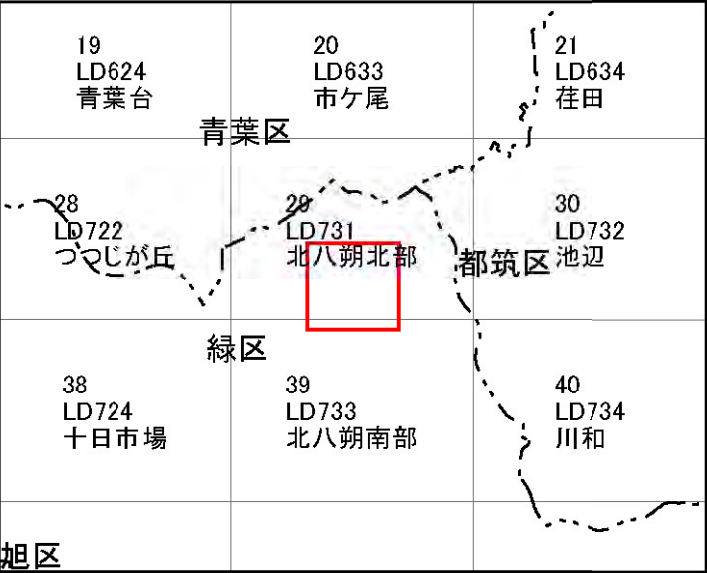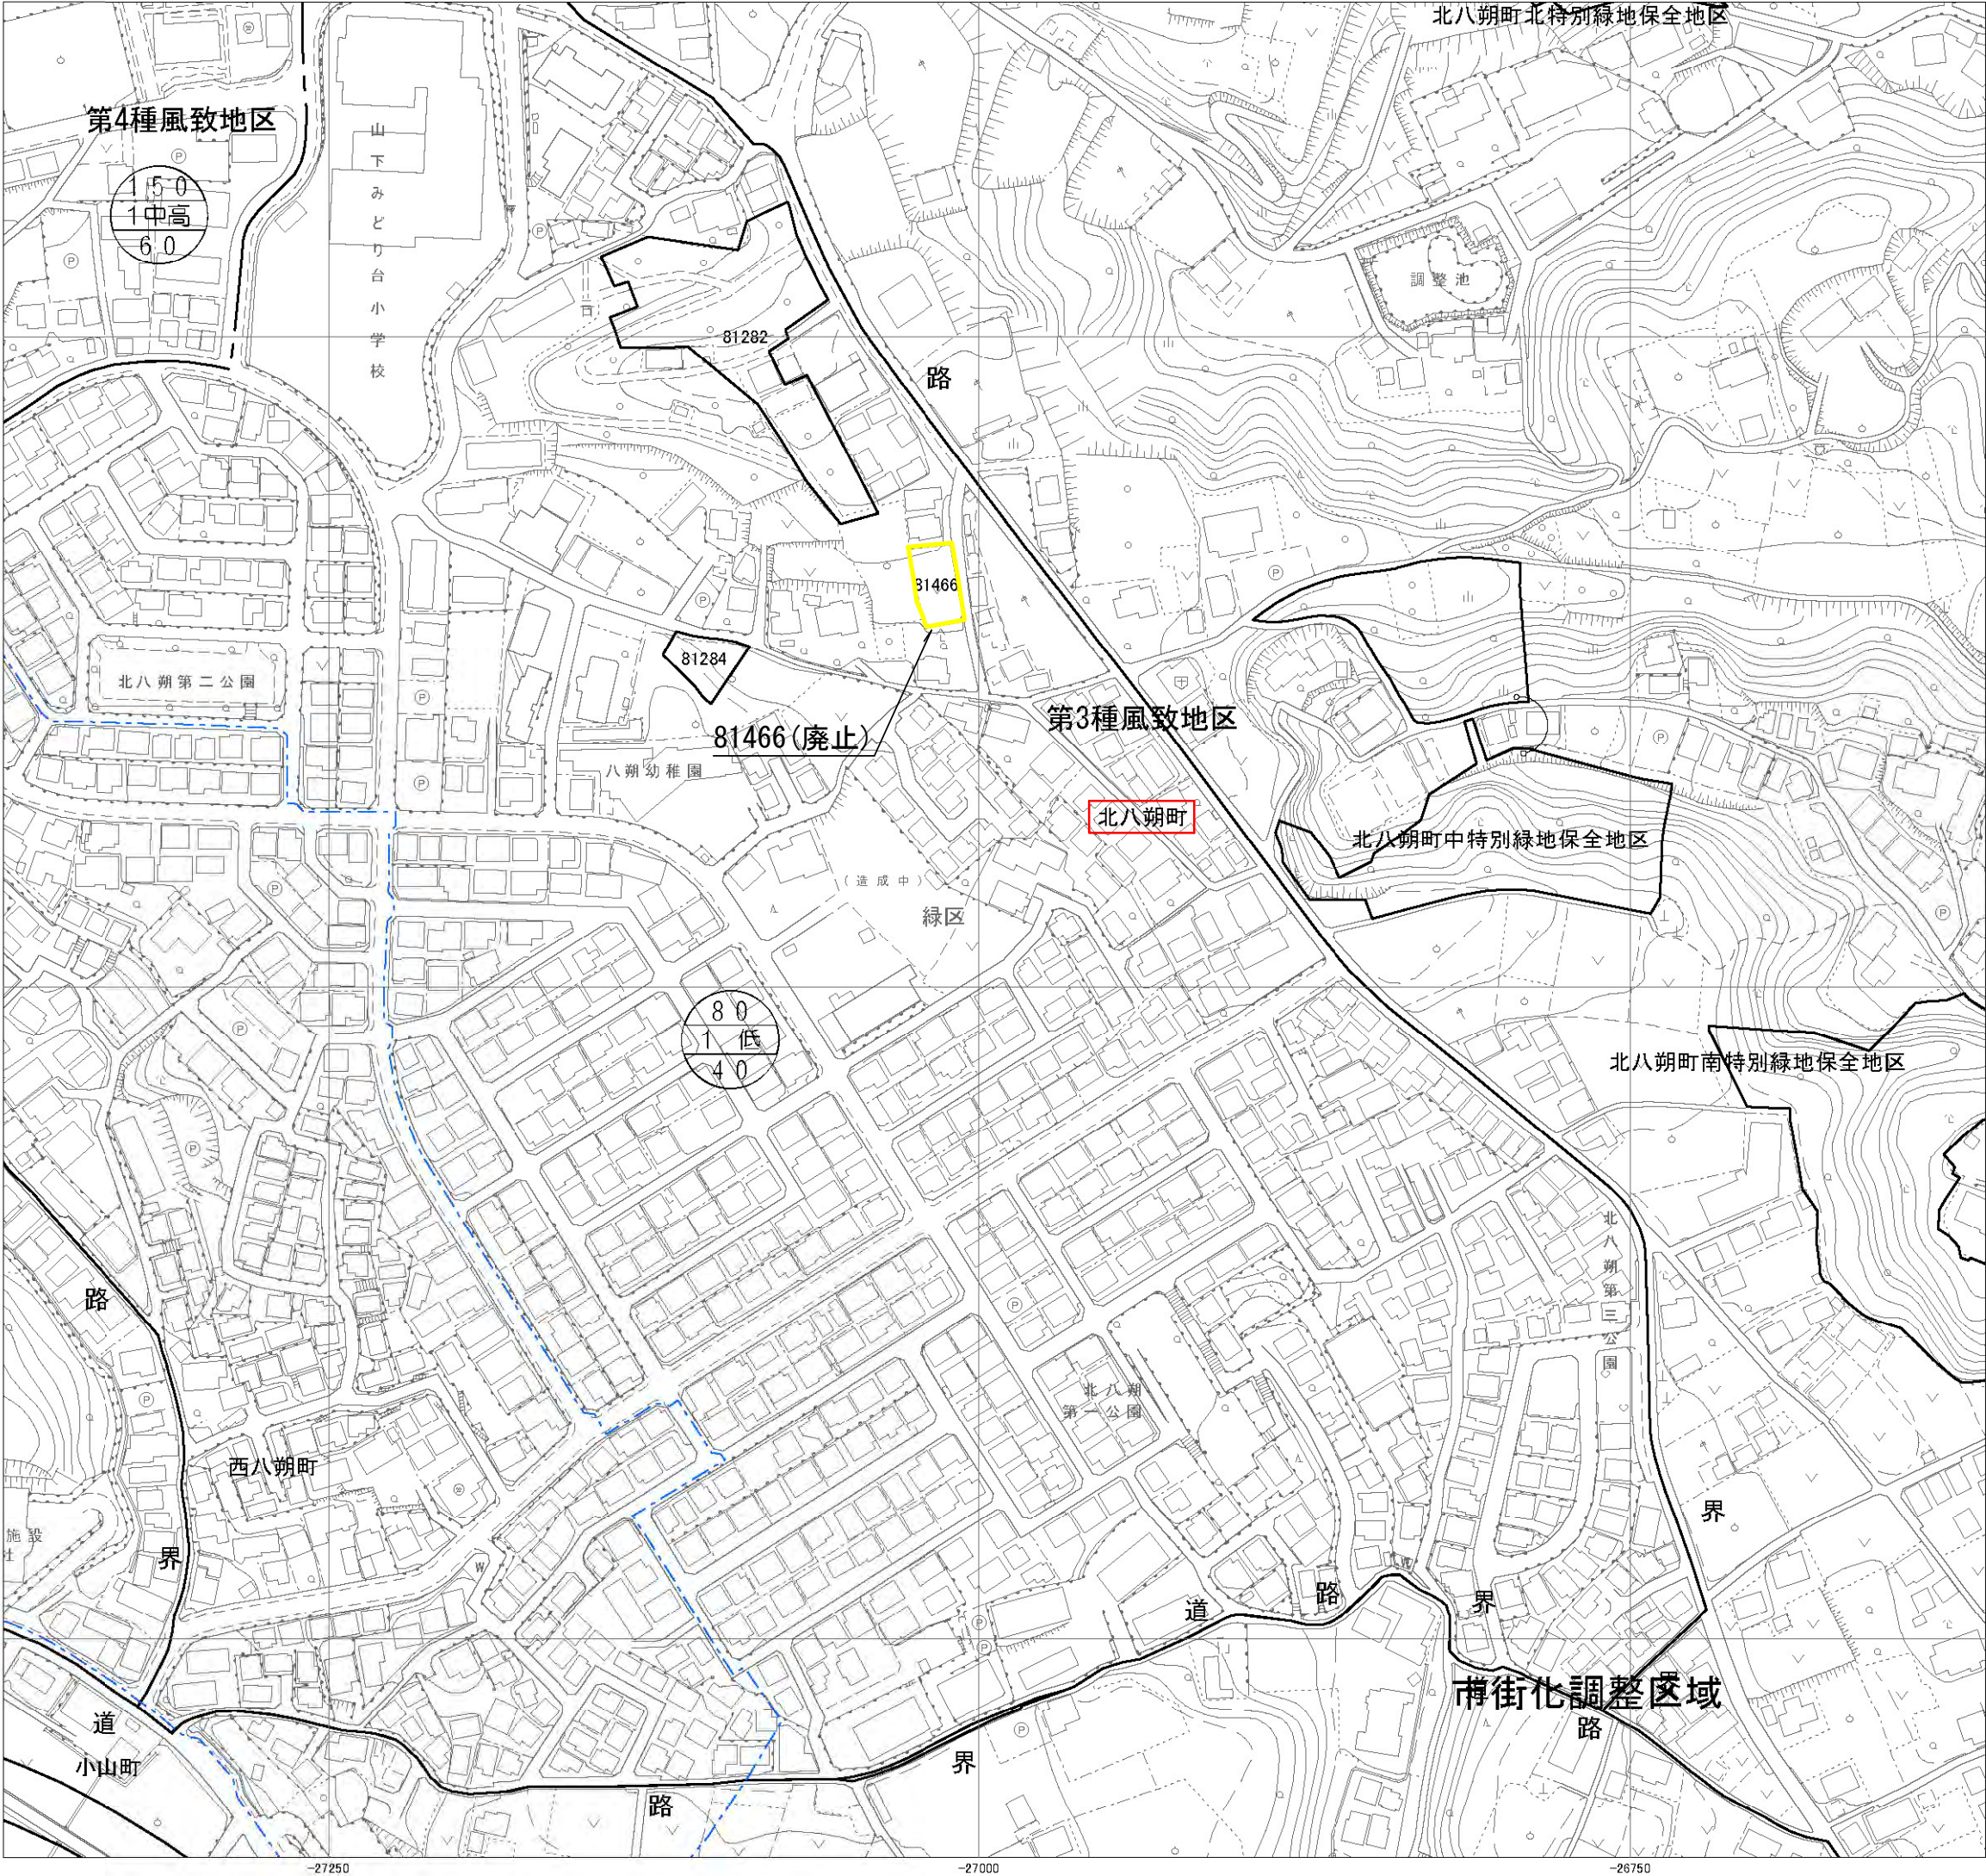

都県界

市界

区界

町界




地形図修正時点

LD731:平成28年度

LD733:平成27年度

凡 例			
	変更する箇所の変更後の界線		
	削除する界線		
※ 変更後の界線根拠は、特記のないものについては、地番界である。（別紙公図写しのとおり）			
凡 例			
変 更 する 箇所の番号	面 積	公図写しの 番 号	備 考
81466	—	—	廃止 (530㎡)
※備考中（ ）内の数字は変更前の面積			

法 定 図 面	
横 浜 市	
都市計画の 種類及び名称	横浜国際港都建設計画 生産緑地地区の変更
名 称	計 画 図
縮 尺	S = 1 : 2,500
番 号	4 4 の 1 7
作成年月日	令和8年 月 日

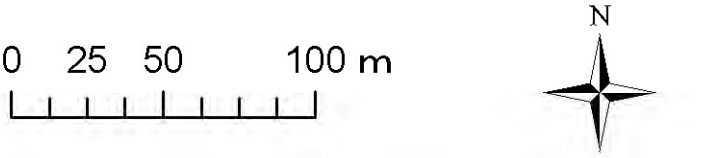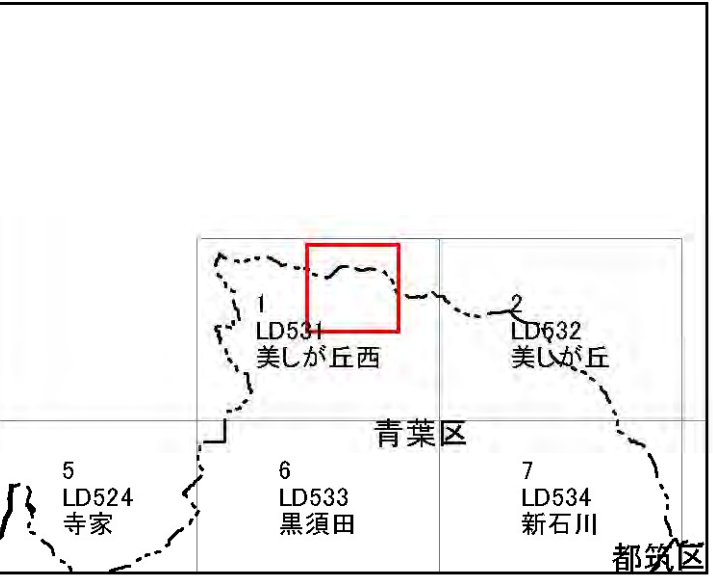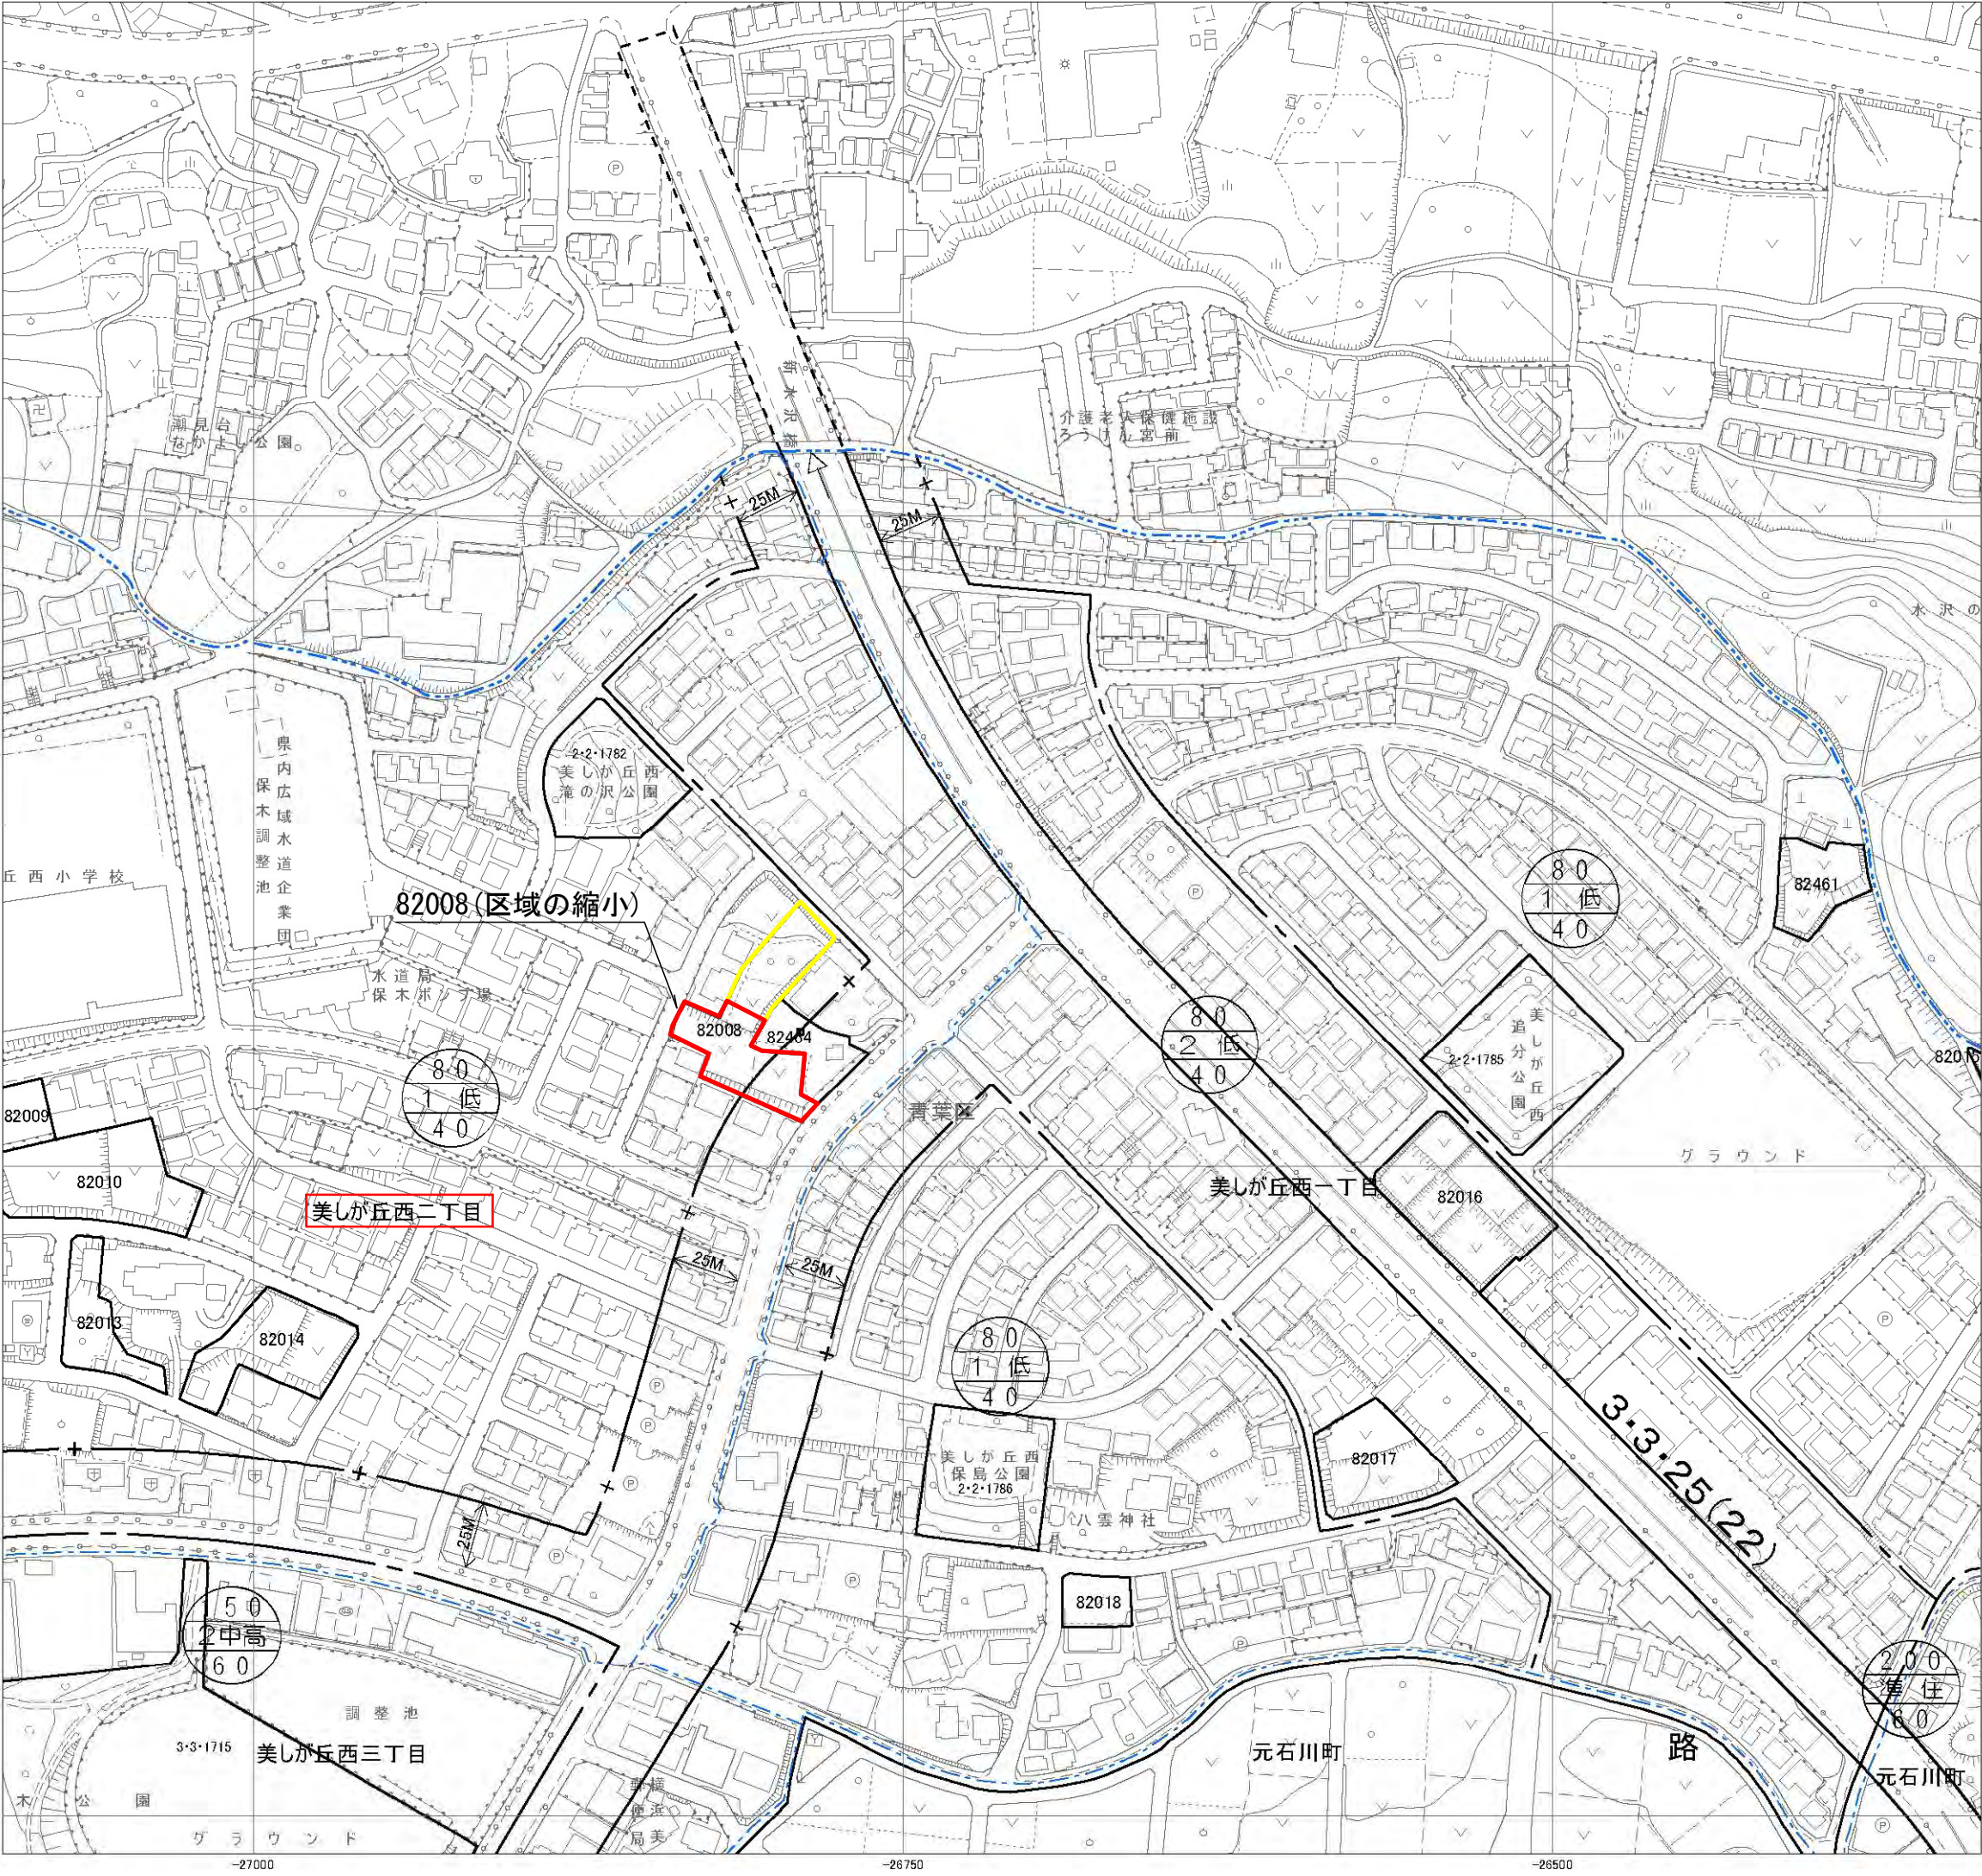

都県界

市界

区界

町界



地形図修正時点

LD531:平成29年度

凡 例	
—	変更する箇所の変更後の界線
—	削除する界線
※ 変更後の界線根拠は、特記のないものについては、地番界である。（別紙公図写しのとおり）	

凡 例			
変 更 する 箇所の番号	面 積	公図写しの 番	備 考
82008	1,280㎡	22の10	区域の縮小(2,040㎡)
※備考中（ ）内の数字は変更前の面積			

法 定 図 面	
横 浜 市	
都市計画の 種類及び名称	横浜国際港都建設計画 生産緑地地区の変更
名 称	計 画 図
縮 尺	S = 1 : 2,500
番 号	4 4 の 1 8
作成年月日	令和8年 月 日

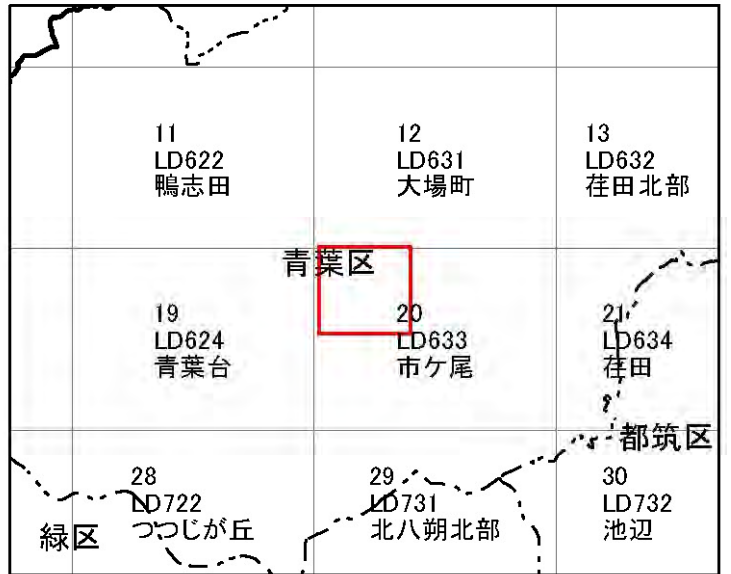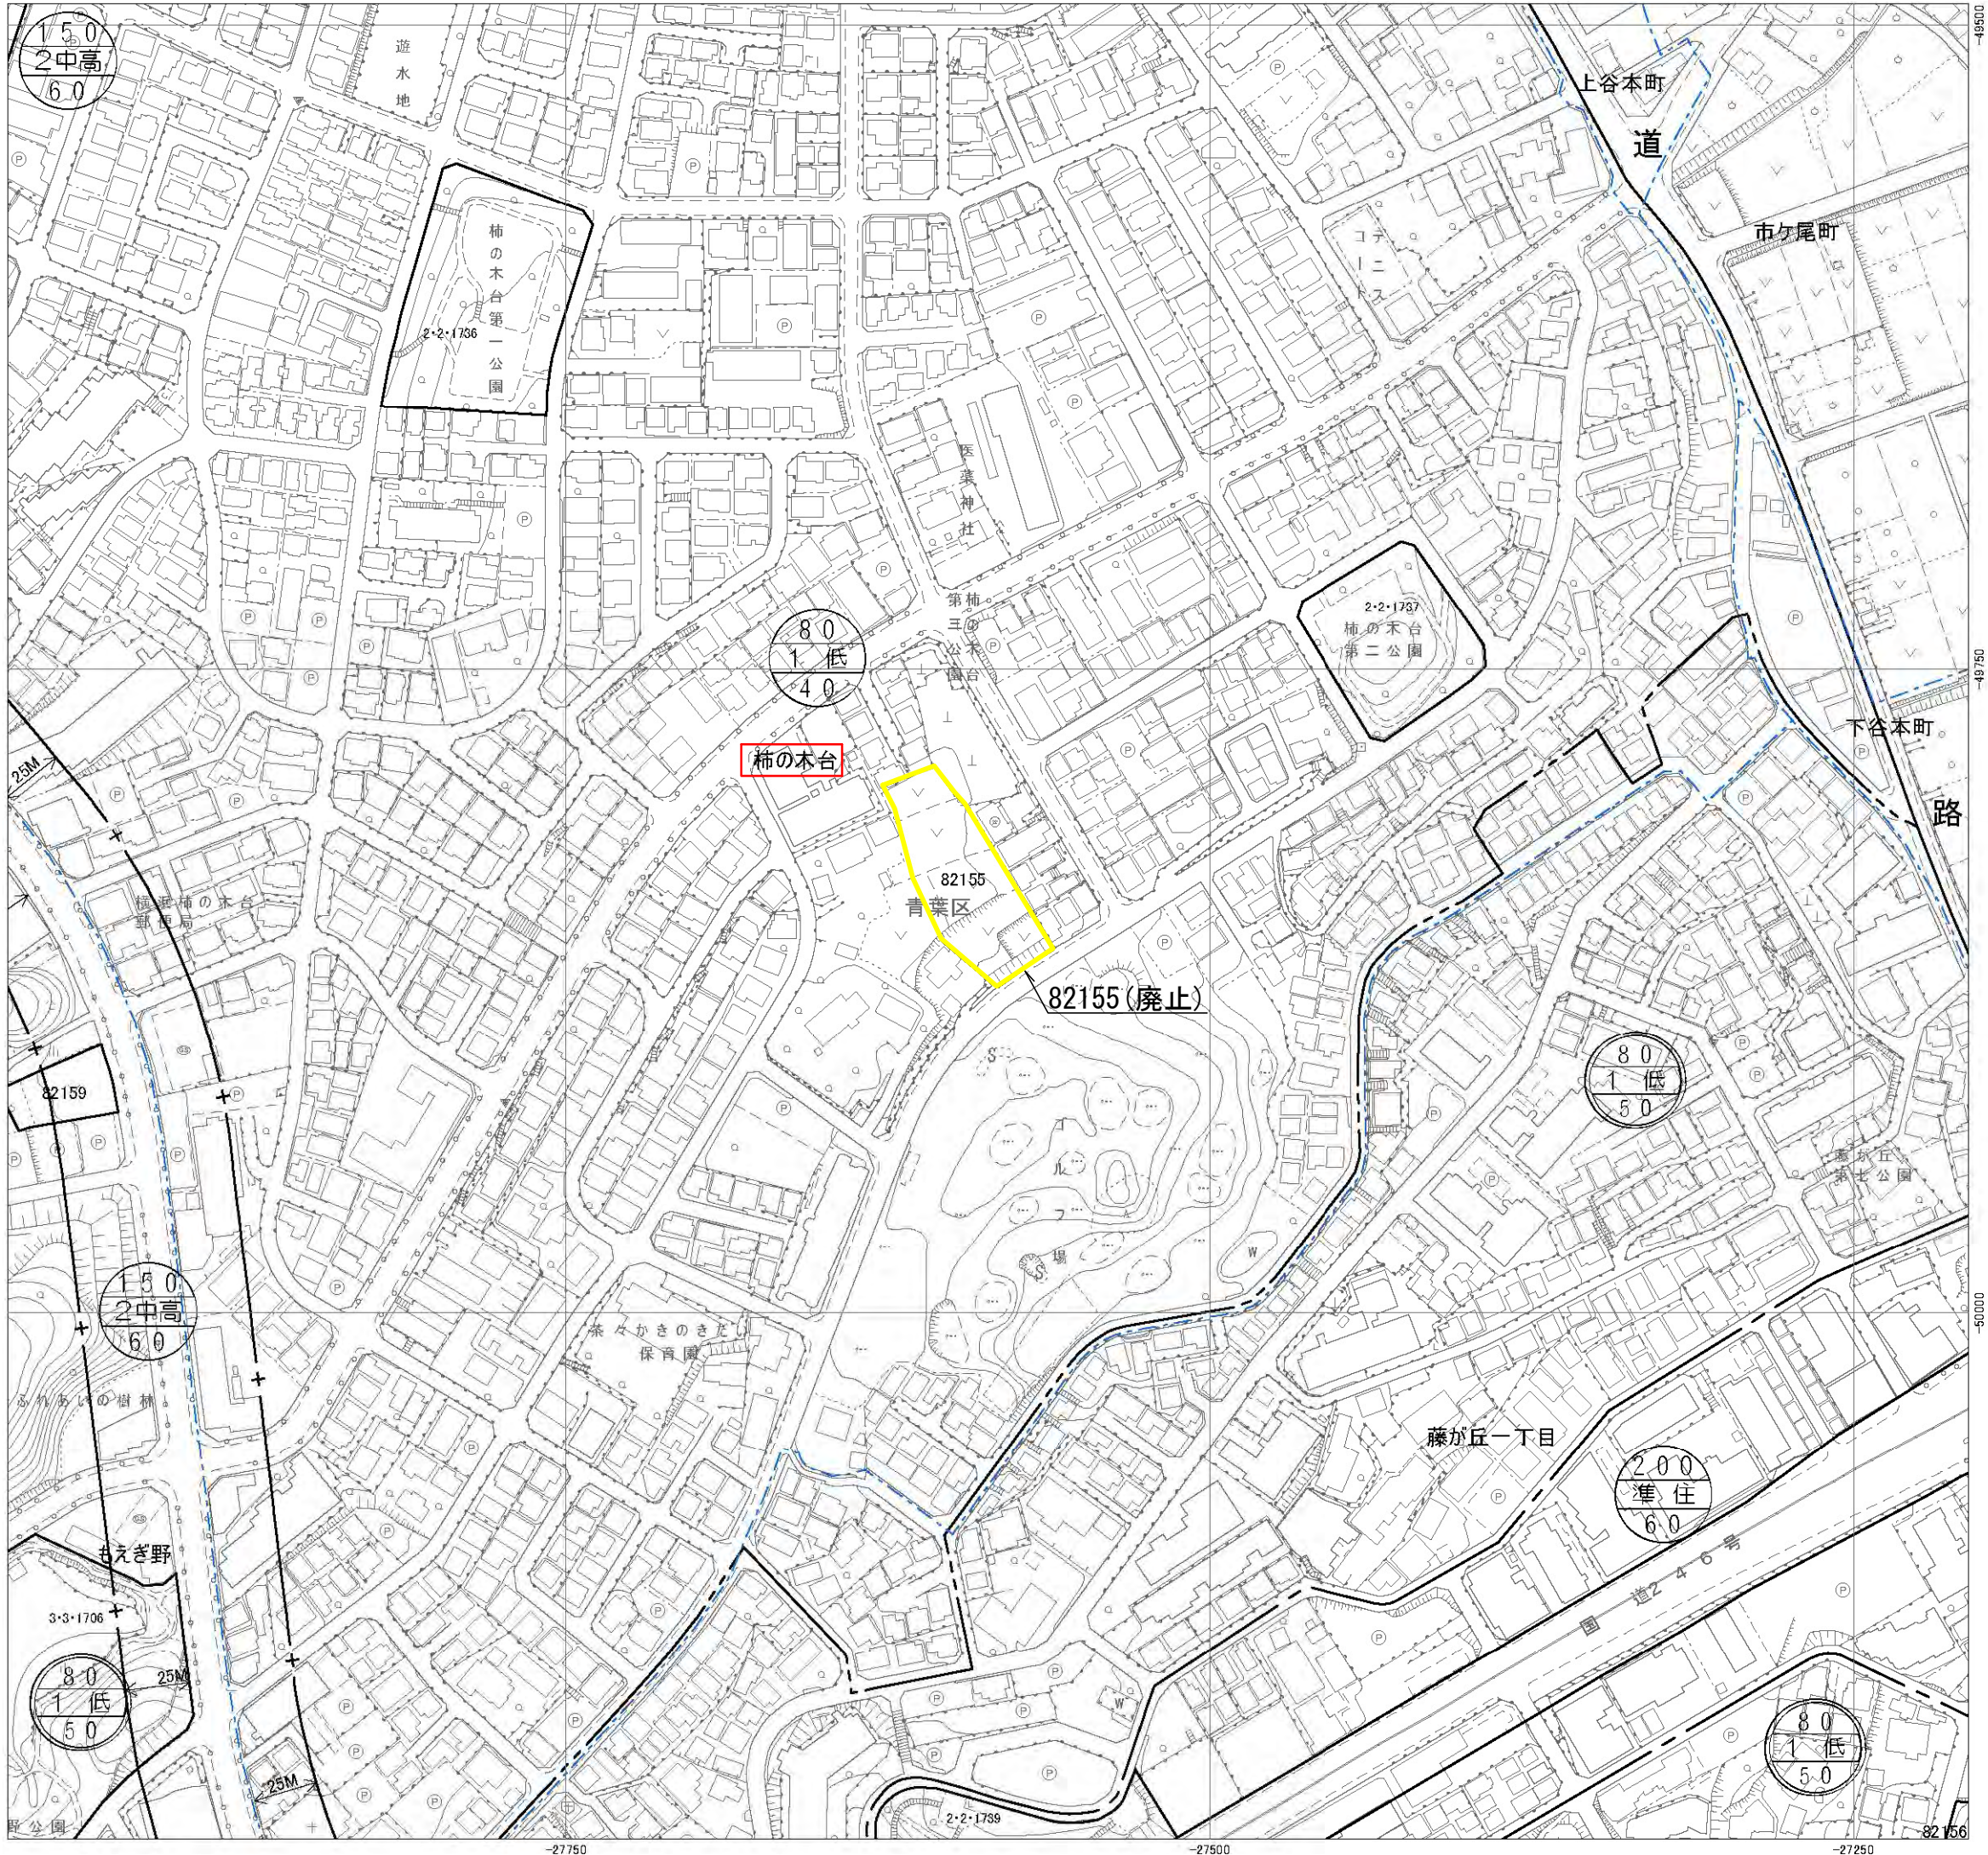



地形図修正時点
LD631:平成29年度
LD633:平成28年度

都県界
市界
区界
町界

凡 例			
	変更する箇所の変更後の界線		
	削除する界線		
※ 変更後の界線根拠は、特記のないものについては、地番界である。（別紙公図写しのとおり）			

凡 例			
変 更 する 箇所の番号	面 積	公図写しの 番 号	備 考
82155	—	—	廃止 (2,630㎡)
※備考中（ ）内の数字は変更前の面積			

法 定 図 面	
横 浜 市	
都市計画の 種類及び名称	横浜国際港都建設計画 生産緑地地区の変更
名 称	計 画 図
縮 尺	S = 1 : 2,500
番 号	4 4 の 1 9
作成年月日	令和8年 月 日

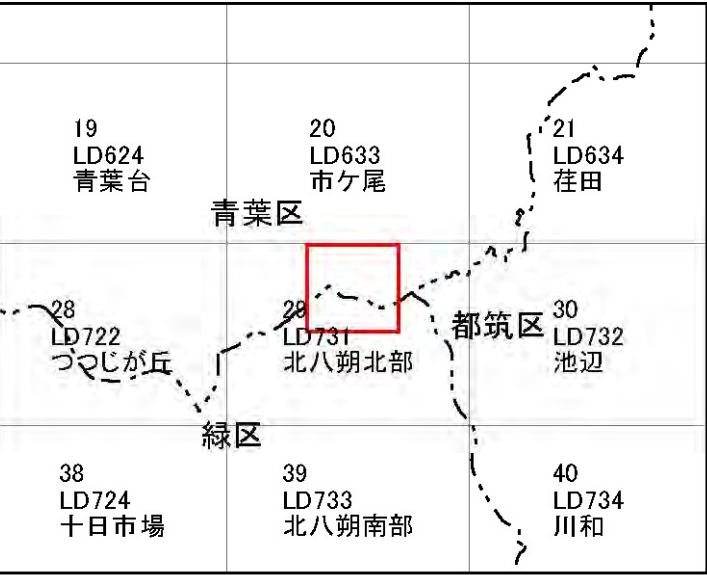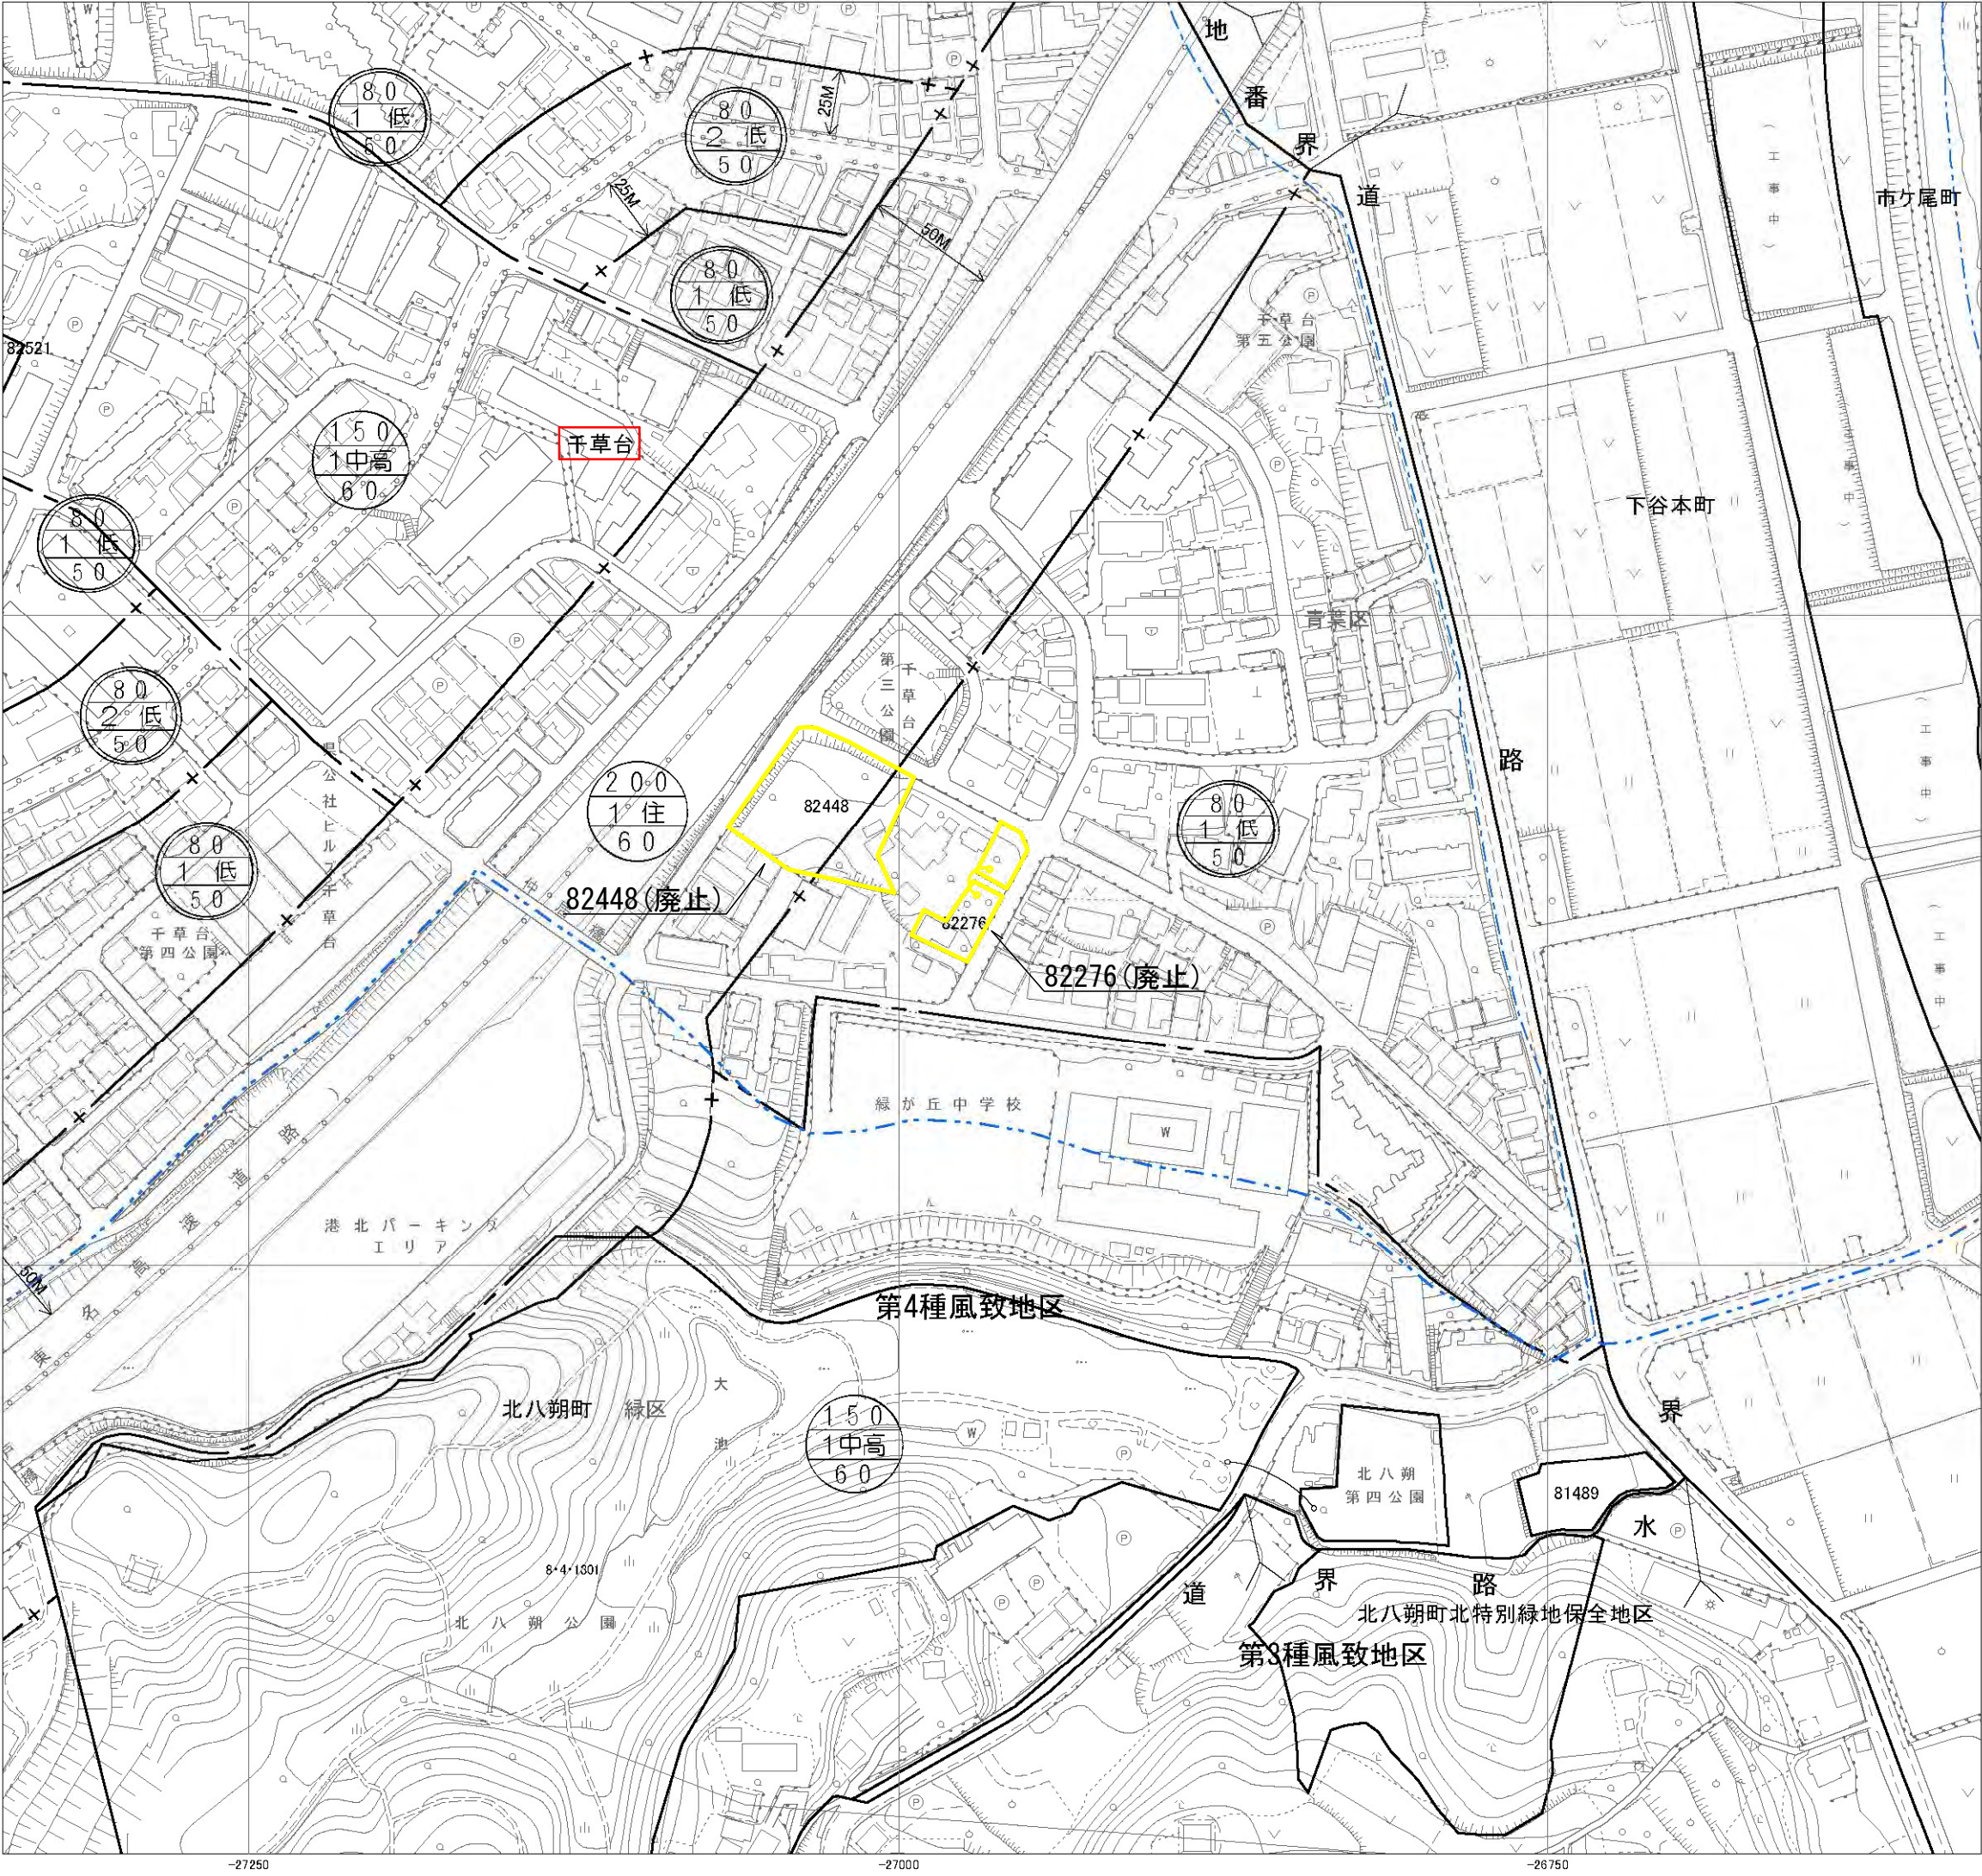

都県界

市界

区界

町界

地形図修正時点
LD731:平成28年度

凡 例			
	変更する箇所の変更後の界線		
	削除する界線		
※ 変更後の界線根拠は、特記のないものについては、地番界である。（別紙公図写しのとおり）			

凡 例			
変 更 する 箇所の番号	面 積	公図写しの 番 号	備 考
82276	—	—	廃止 (1,200㎡)
82448	—	—	廃止 (2,760㎡)
※備考中（ ）内の数字は変更前の面積			

法 定 図 面	
横 浜 市	
都市計画の 種類及び名称	横浜国際港都建設計画 生産緑地地区の変更
名 称	計 画 図
縮 尺	S = 1 : 2,500
番 号	4 4 の 2 0
作成年月日	令和8年 月 日