

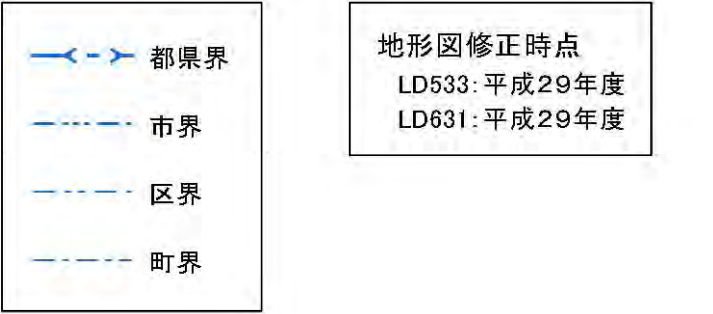
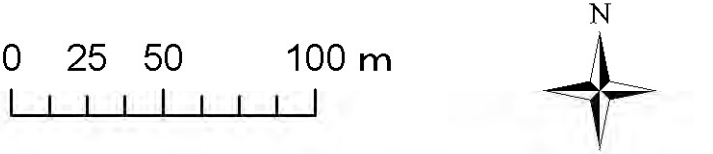
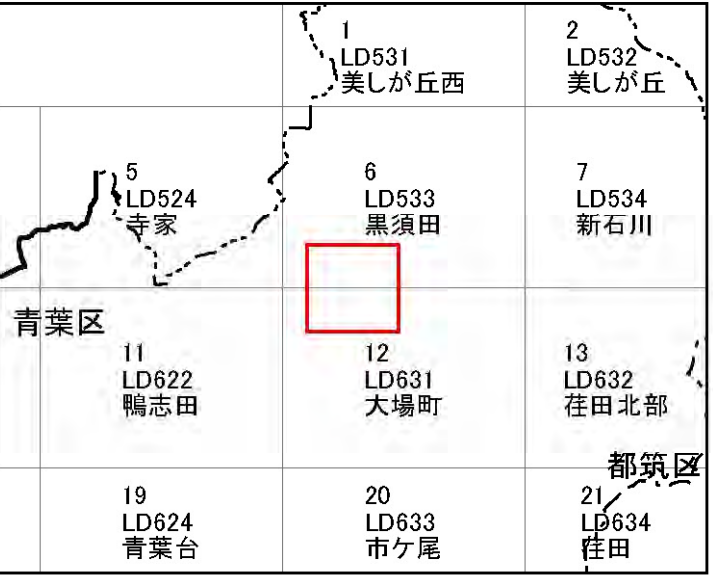
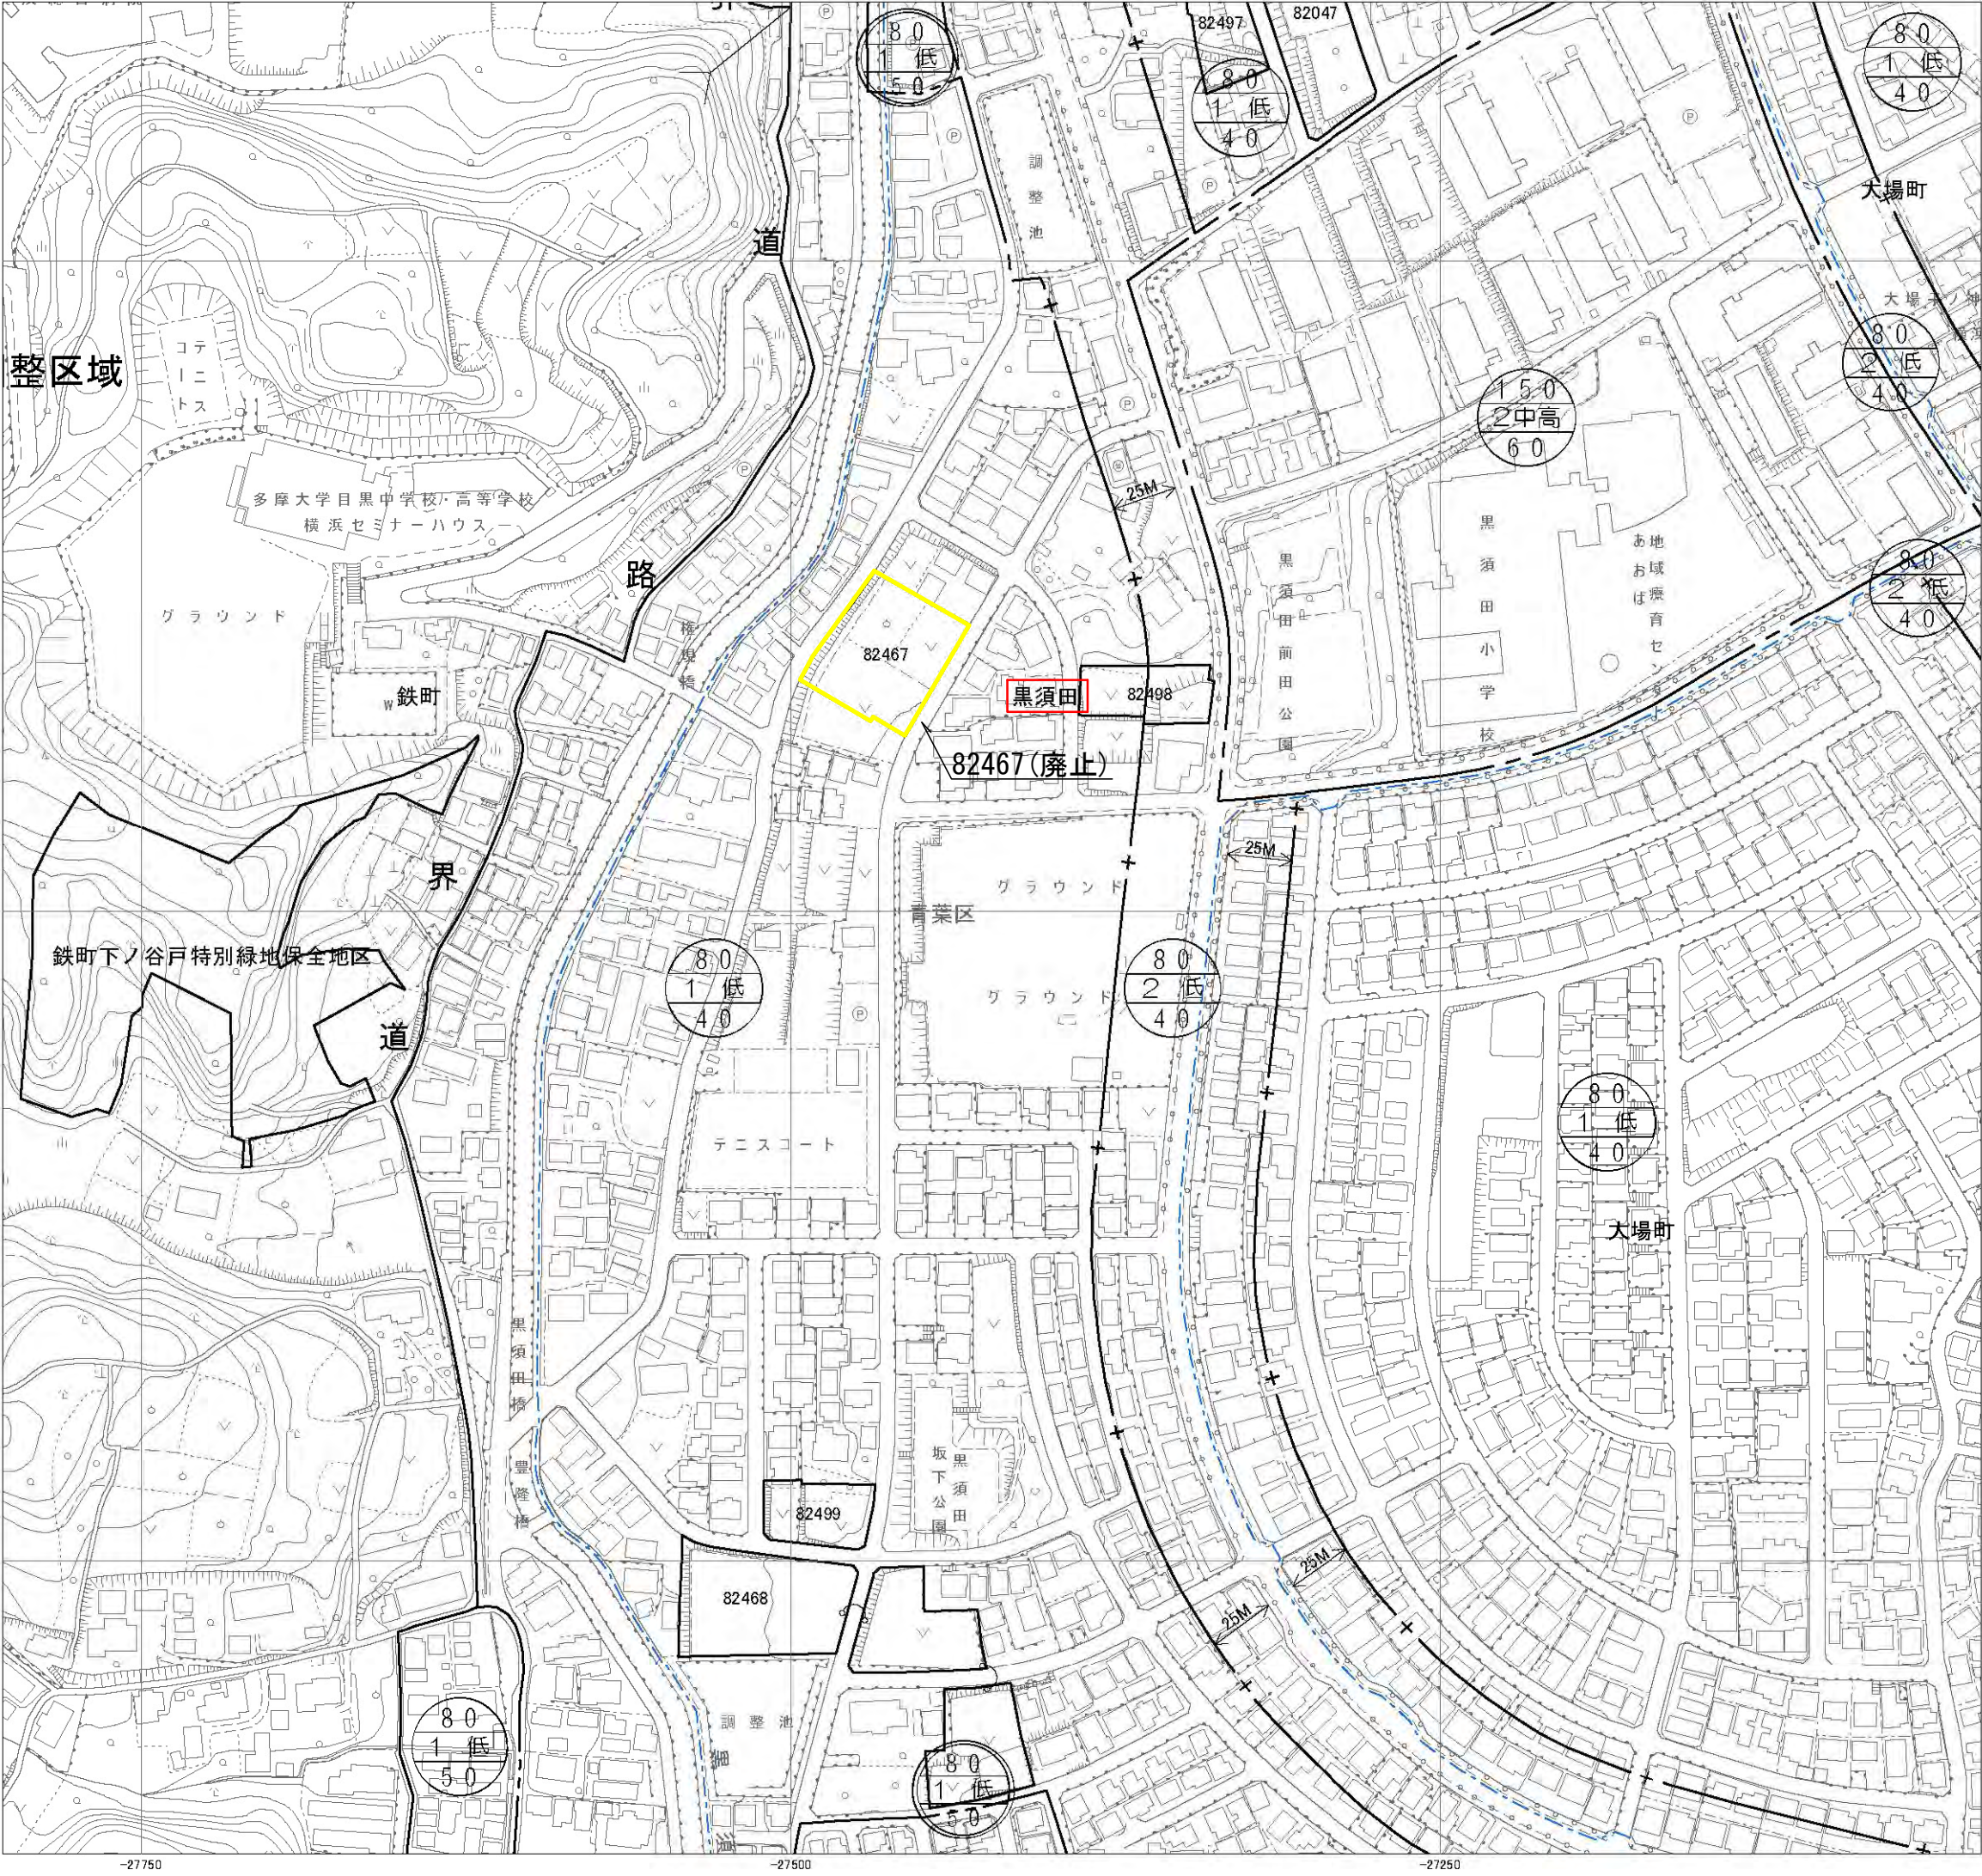
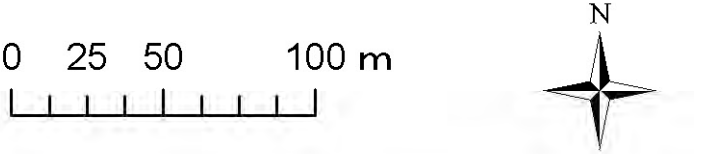


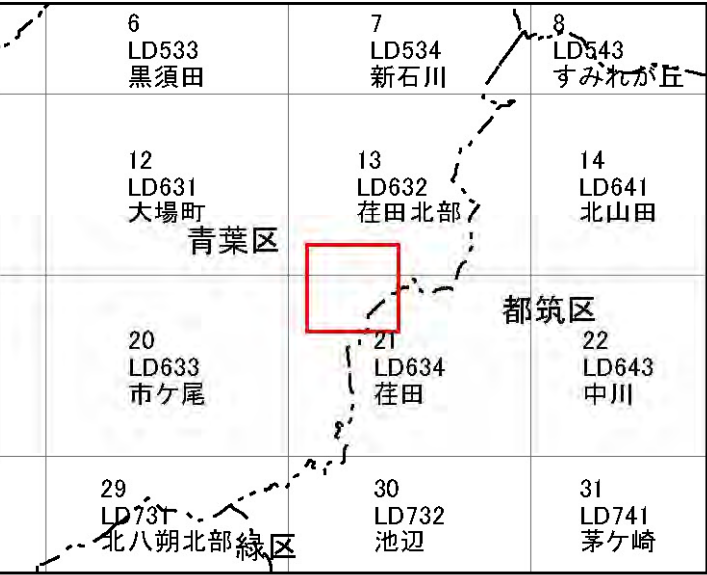

凡 例			
	変更する箇所の変更後の界線		
	削除する界線		
※ 変更後の界線根拠は、特記のないものについては、地番界である。（別紙公図写しのとおり）			
凡 例			
変 更 する 箇所の番号	面 積	公図写しの 番 号	備 考
82467	—	—	廃止 (2,200㎡)
※備考中（ ）内の数字は変更前の面積			

法 定 図 面	
横 浜 市	
都市計画の 種類及び名称	横浜国際港都建設計画 生産緑地地区の変更
名 称	計 画 図
縮 尺	S = 1 : 2,500
番 号	4 4 の 2 1
作成年月日	令和8年 月 日


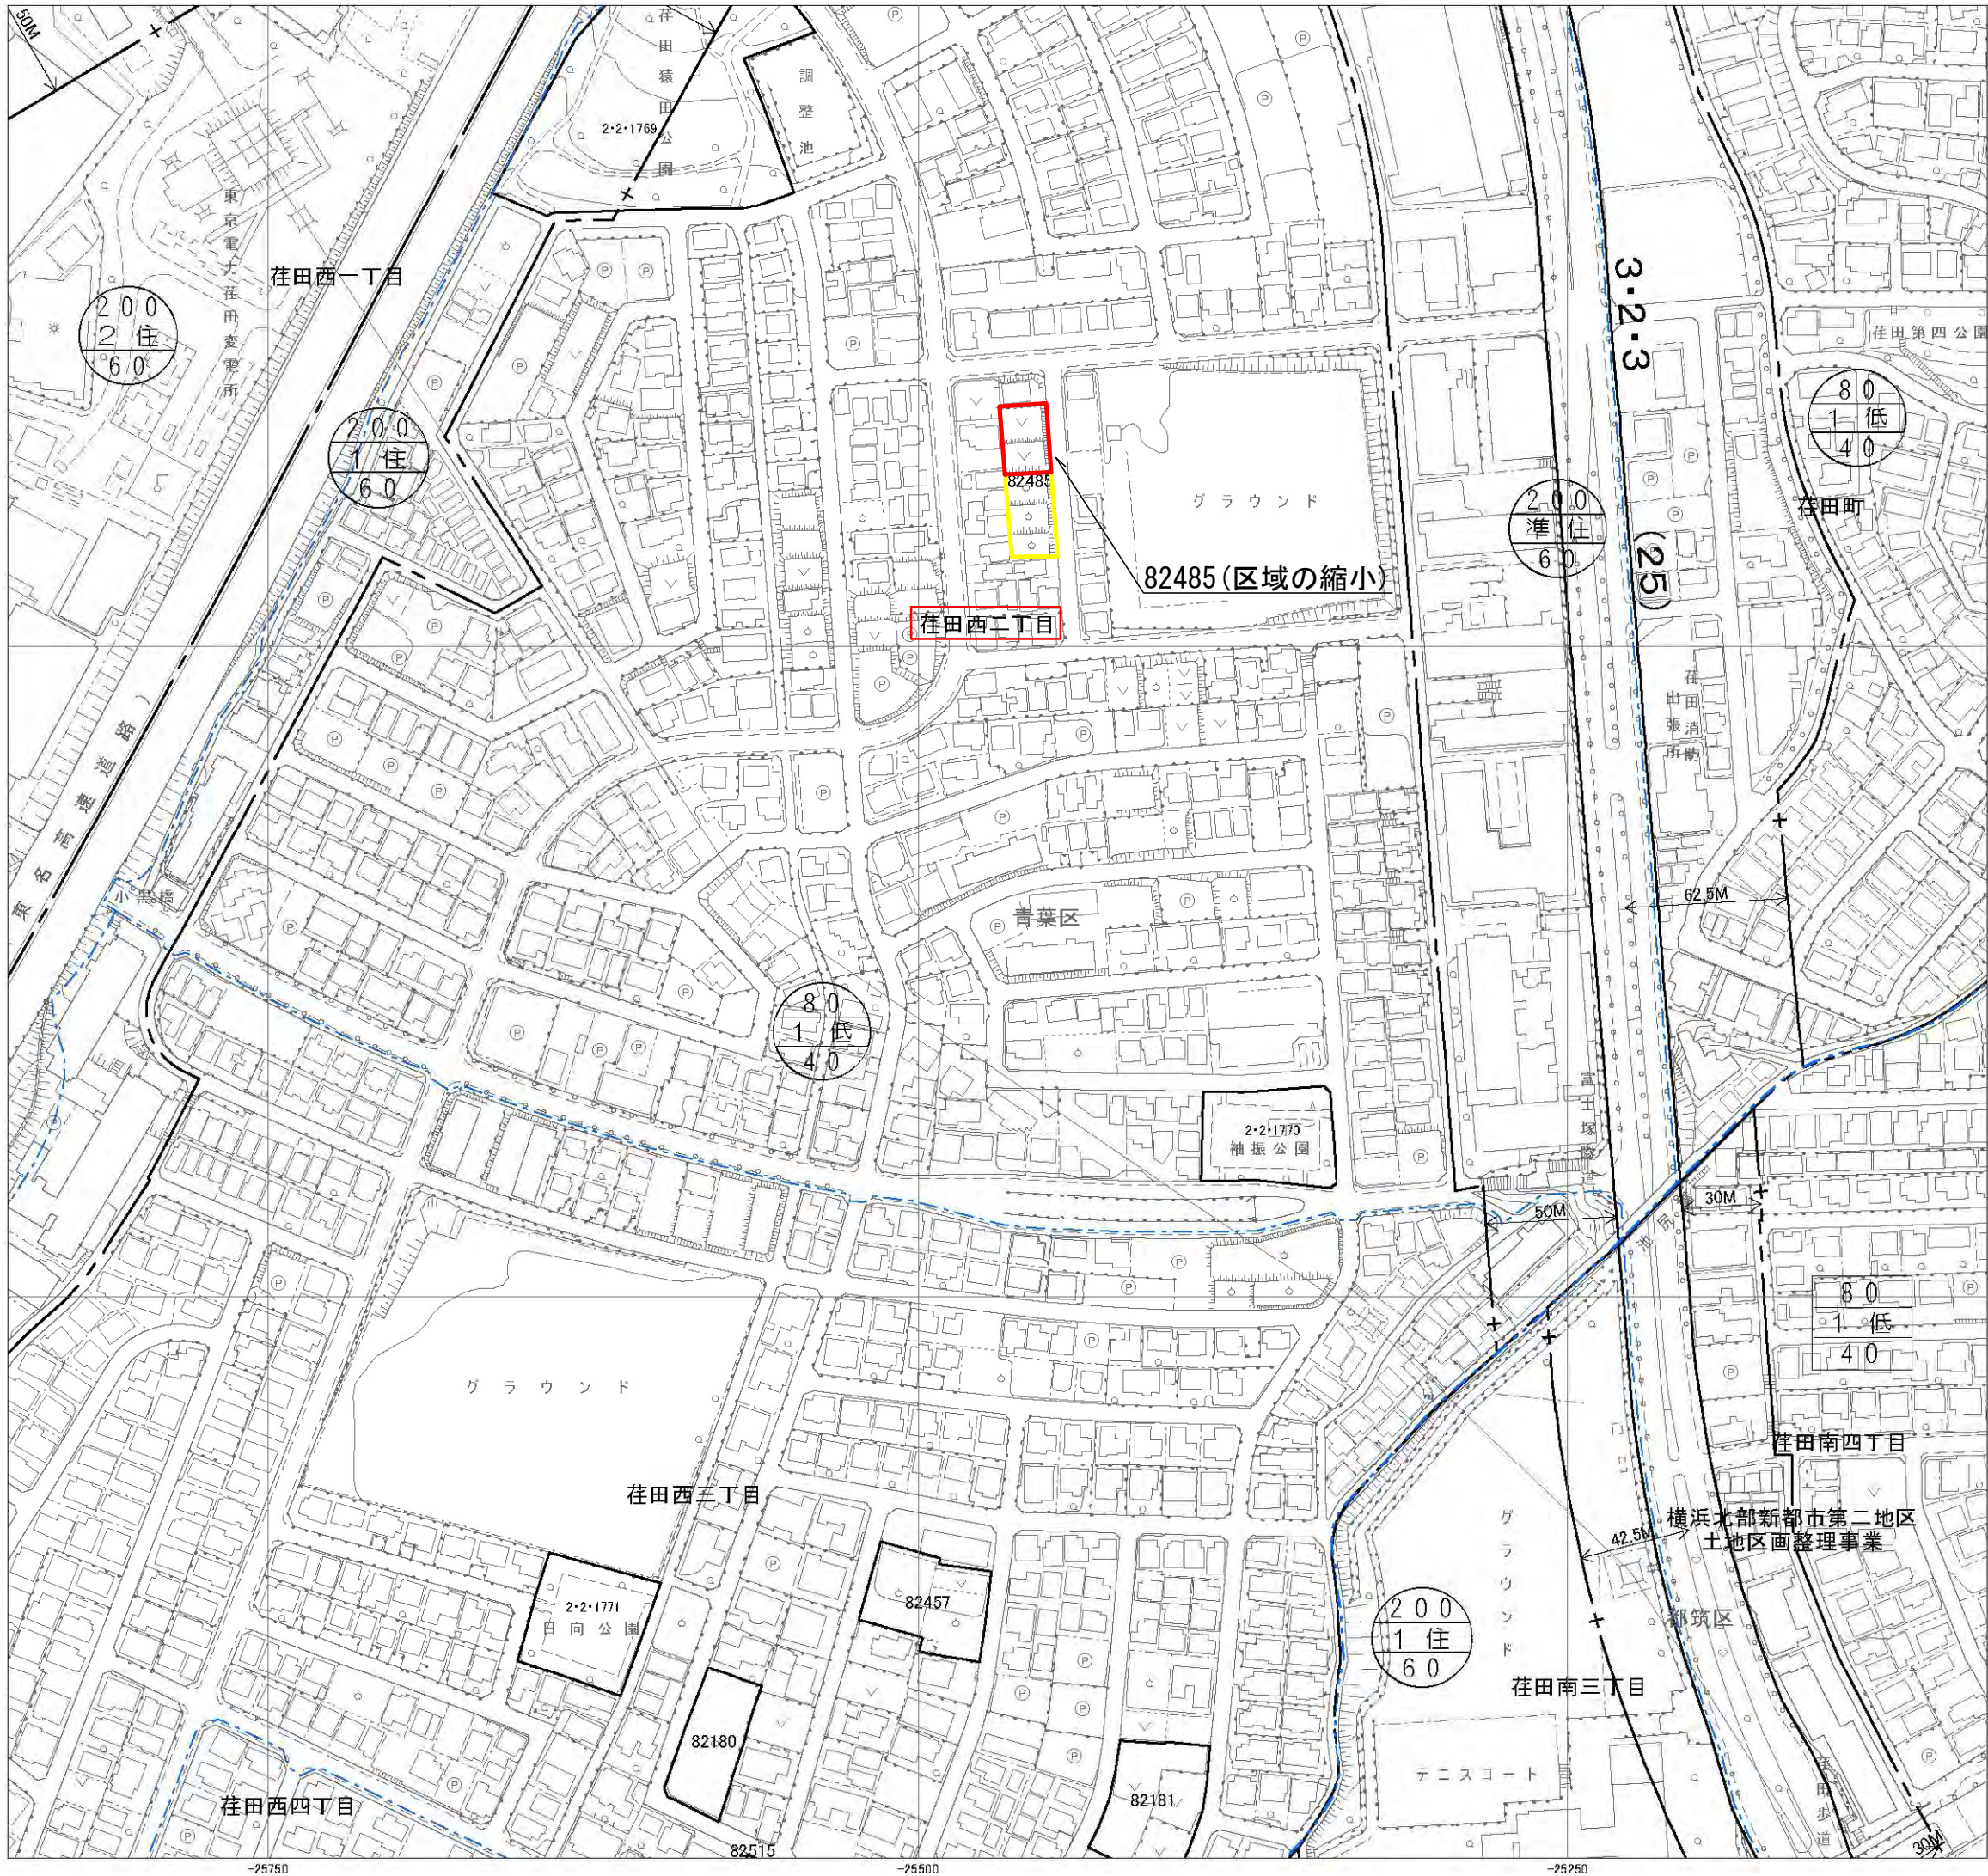


地形図修正時点
LD632:平成29年度
LD634:平成28年度

都県界
市界
区界
町界

凡 例			
	変更する箇所の変更後の界線		
	削除する界線		
※ 変更後の界線根拠は、特記のないものについては、地番界である。（別紙公図写しのとおり）			
凡 例			
変 更 する 箇所の番号	面 積	公図写しの 番 号	備 考
82485	420㎡	22の11	区域の縮小(1,040㎡)
※備考中（ ）内の数字は変更前の面積			

法 定 図 面	
横 浜 市	
都市計画の 種類及び名称	横浜国際港都建設計画 生産緑地地区の変更
名 称	計 画 図
縮 尺	S = 1 : 2,500
番 号	4 4 の 2 2
作成年月日	令和8年 月 日

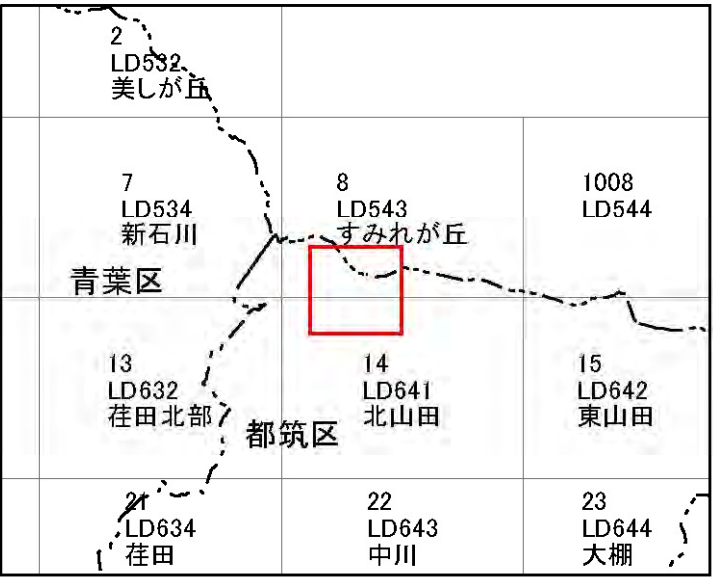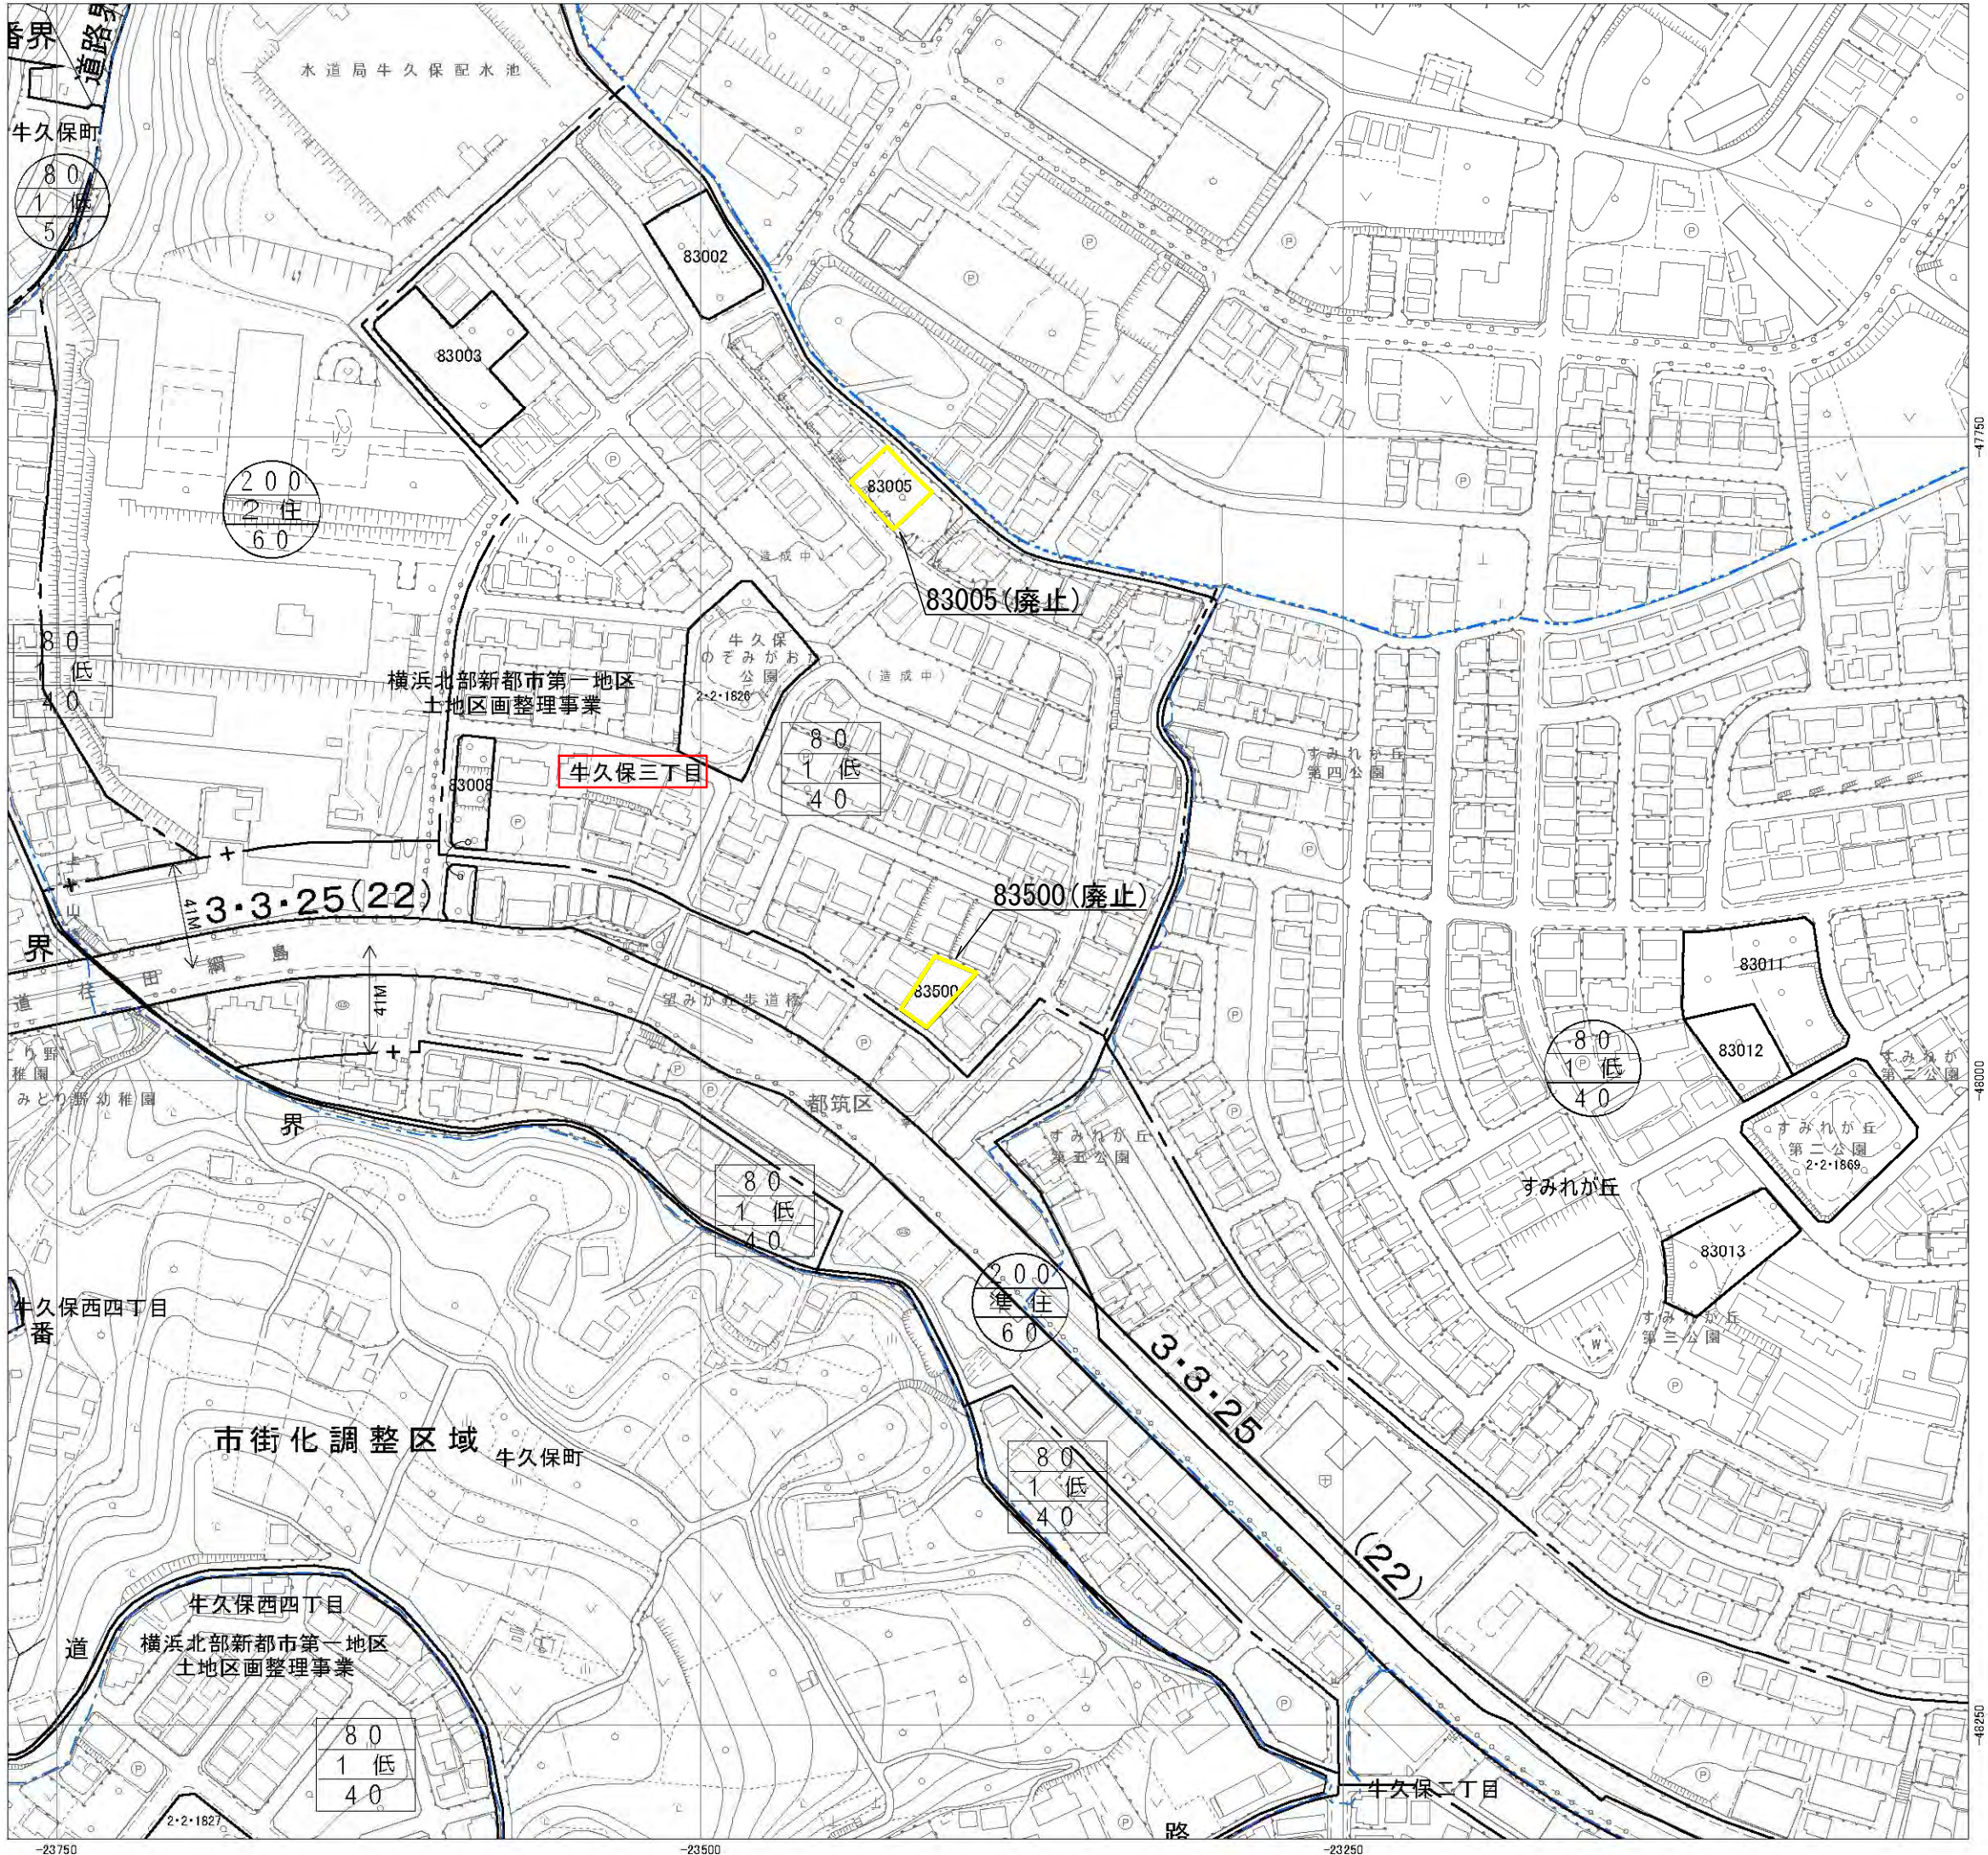

都県界

市界

区界

町界

地形図修正時点




LD543:平成29年度

LD641:平成29年度

凡 例	
	変更する箇所の変更後の界線
	削除する界線
※ 変更後の界線根拠は、特記のないものについては、地番界である。（別紙公園写しのとおり）	

凡 例			
変 更 する 箇所の番号	面 積	公園写しの 番 号	備 考
83005	—	—	廃止 (530㎡)
83500	—	—	廃止 (380㎡)
※備考中（ ）内の数字は変更前の面積			

法 定 図 面	
横 浜 市	
都市計画の 種類及び名称	横浜国際港都建設計画 生産緑地地区の変更
名 称	計 画 図
縮 尺	S = 1 : 2,500
番 号	4 4 の 2 3
作成年月日	令和8年 月 日

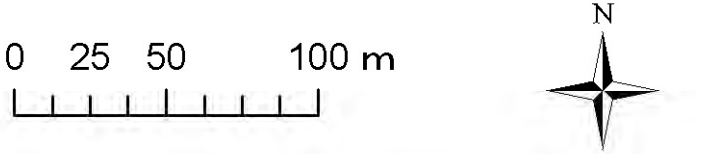
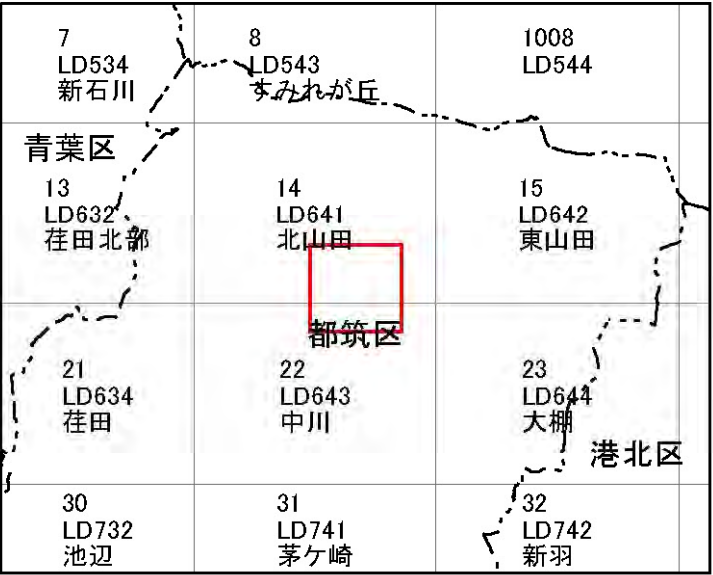
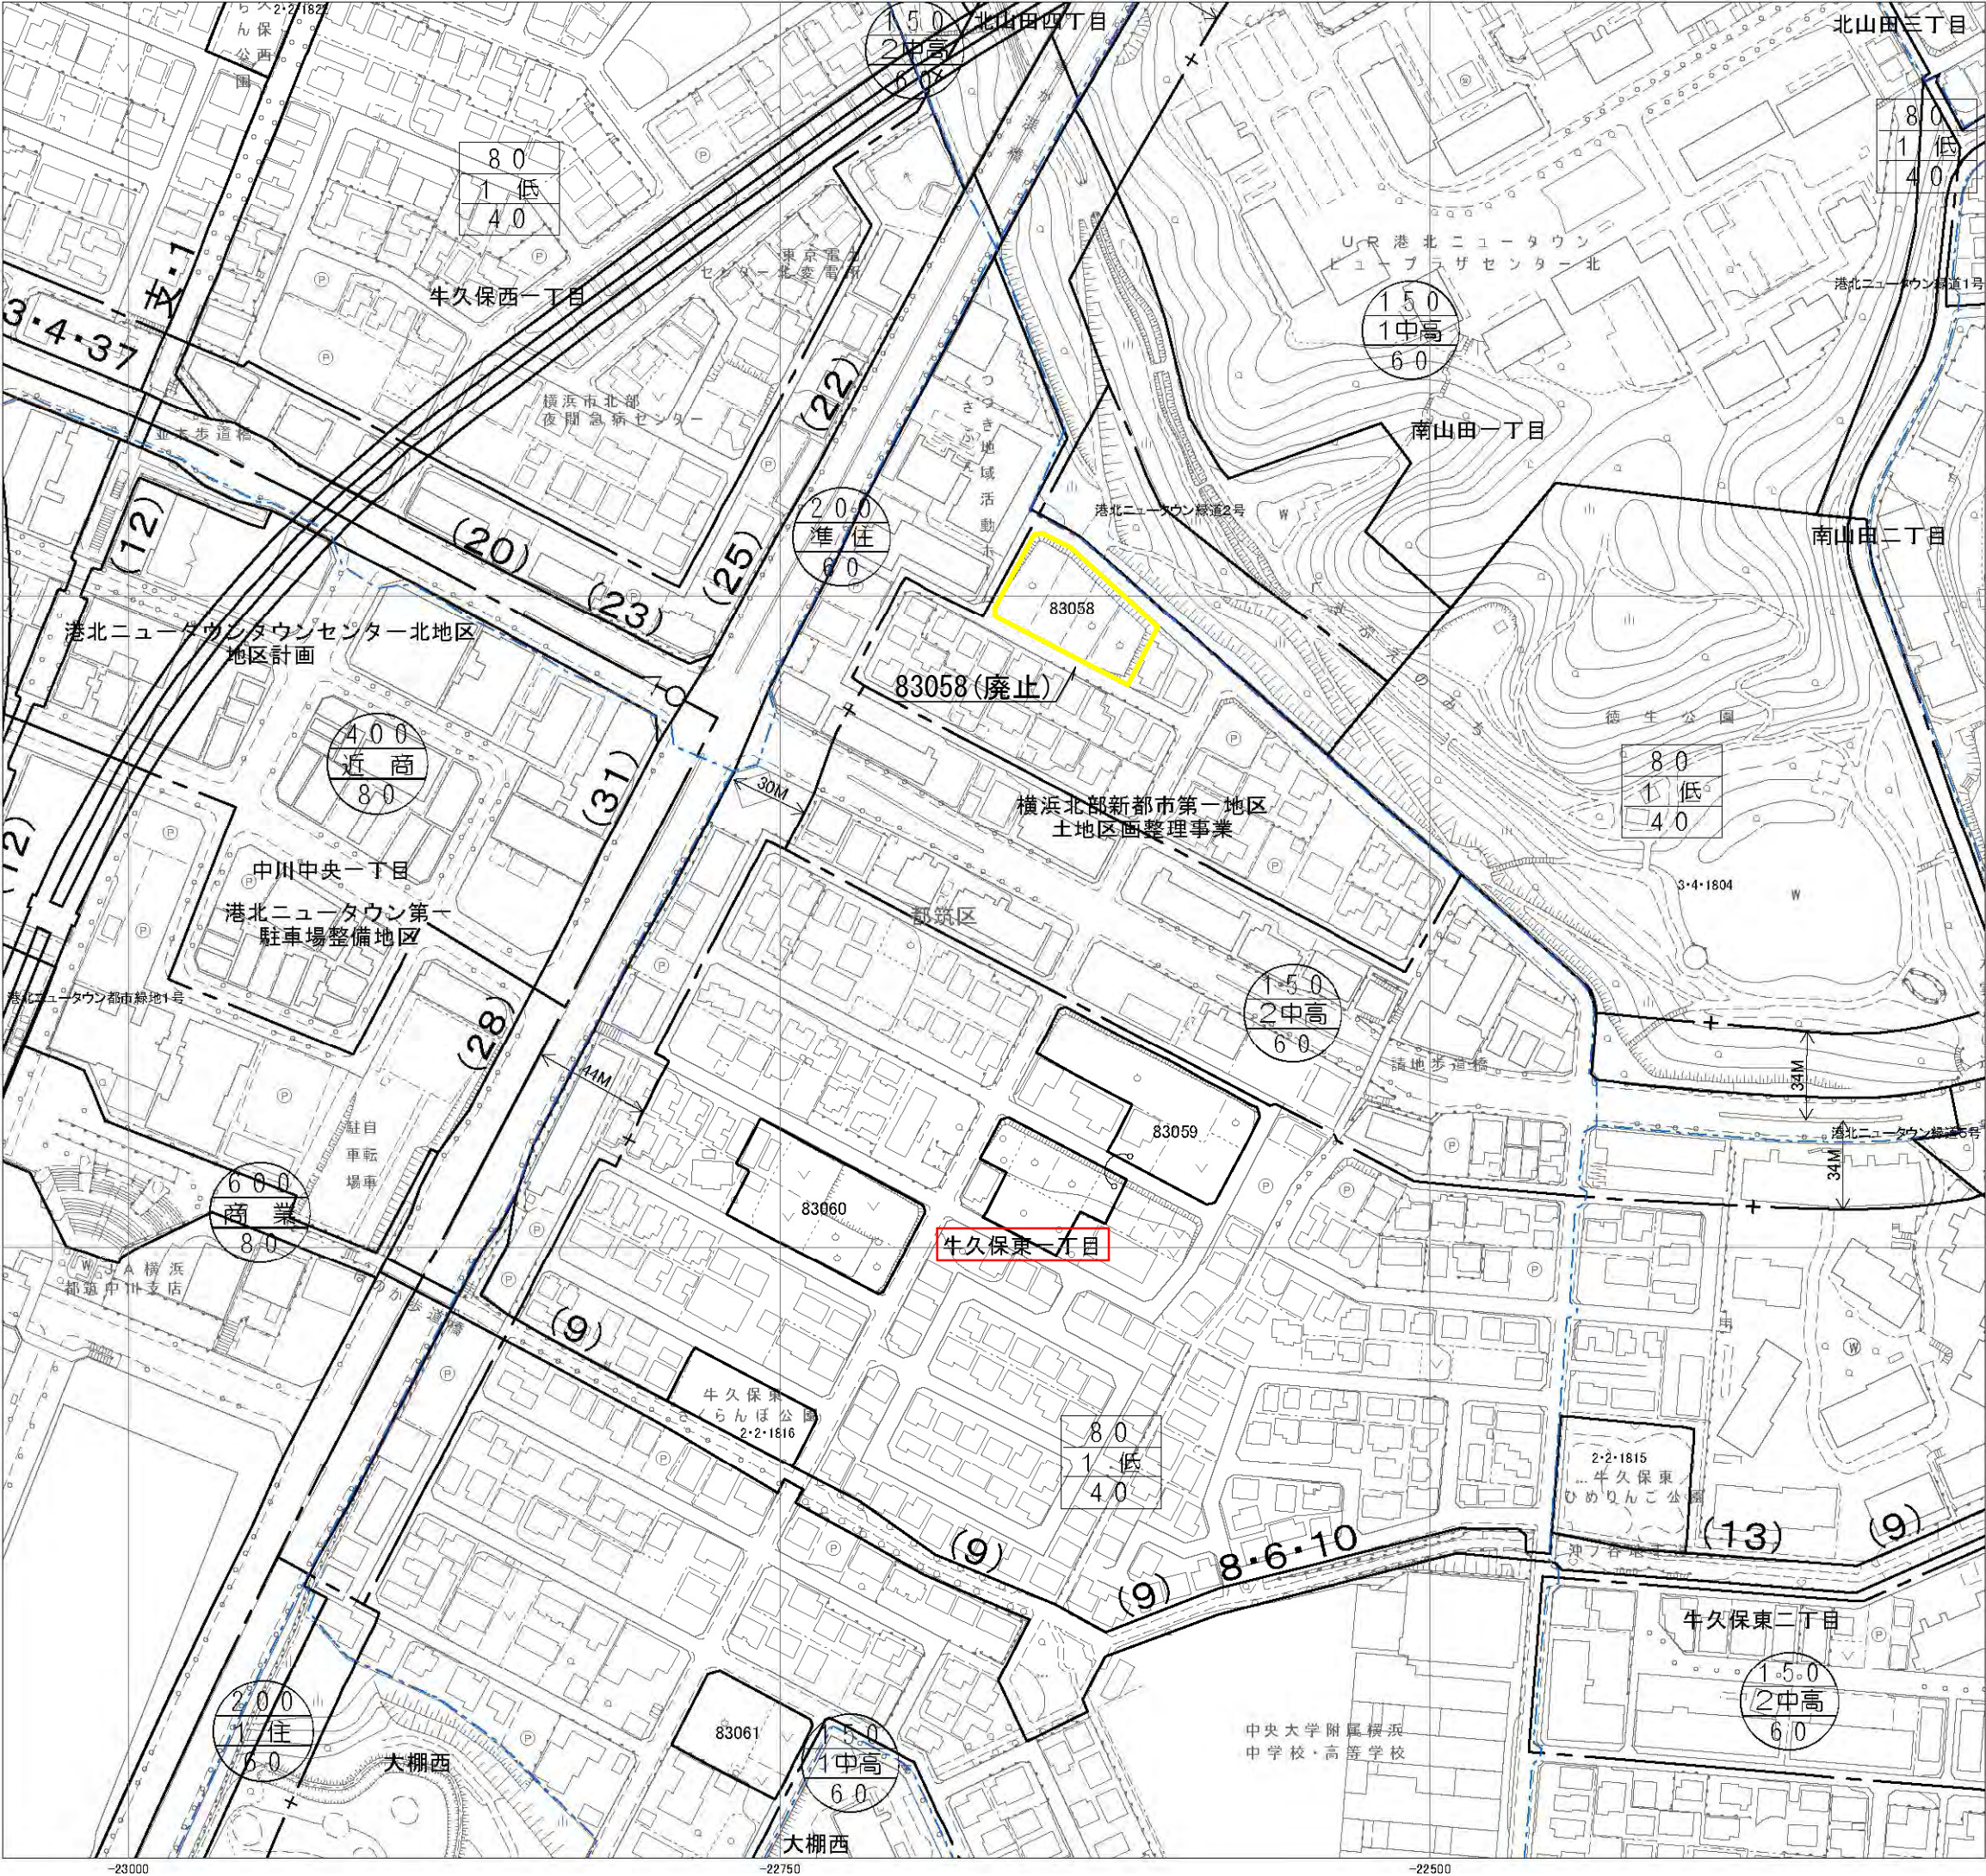


地形図修正時点
LD641:平成29年度
LD643:平成28年度

都県界
市界
区界
町界

凡 例			
	変更する箇所の変更後の界線		
	削除する界線		
※ 変更後の界線根拠は、特記のないものについては、地番界である。(別紙公図写しのとおり)			
凡 例			
変 更 する 箇所の番号	面 積	公図写しの 番	備 考
83058	—	—	廃止(1,880㎡)
※備考中()内の数字は変更前の面積			

法 定 図 面	
横 浜 市	
都市計画の 種類及び名称	横浜国際港都建設計画 生産緑地地区の変更
名 称	計 画 図
縮 尺	S = 1 : 2,500
番 号	4 4 の 2 4
作成年月日	令和8年 月 日

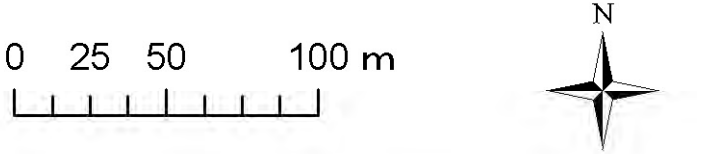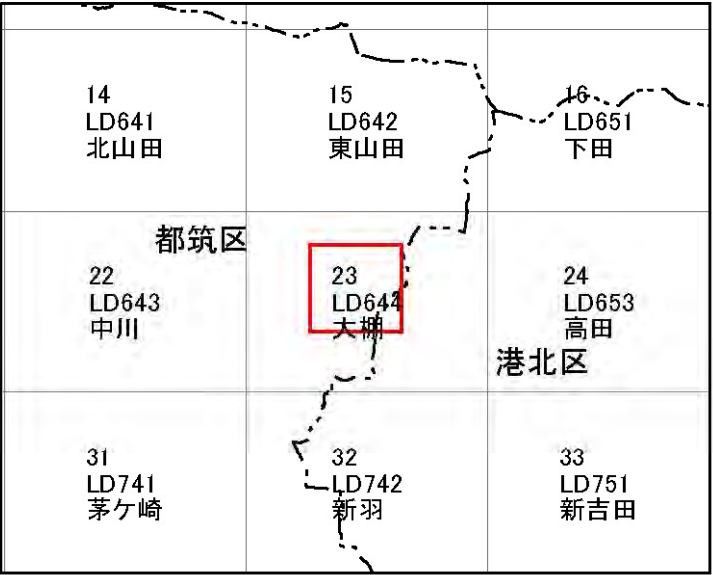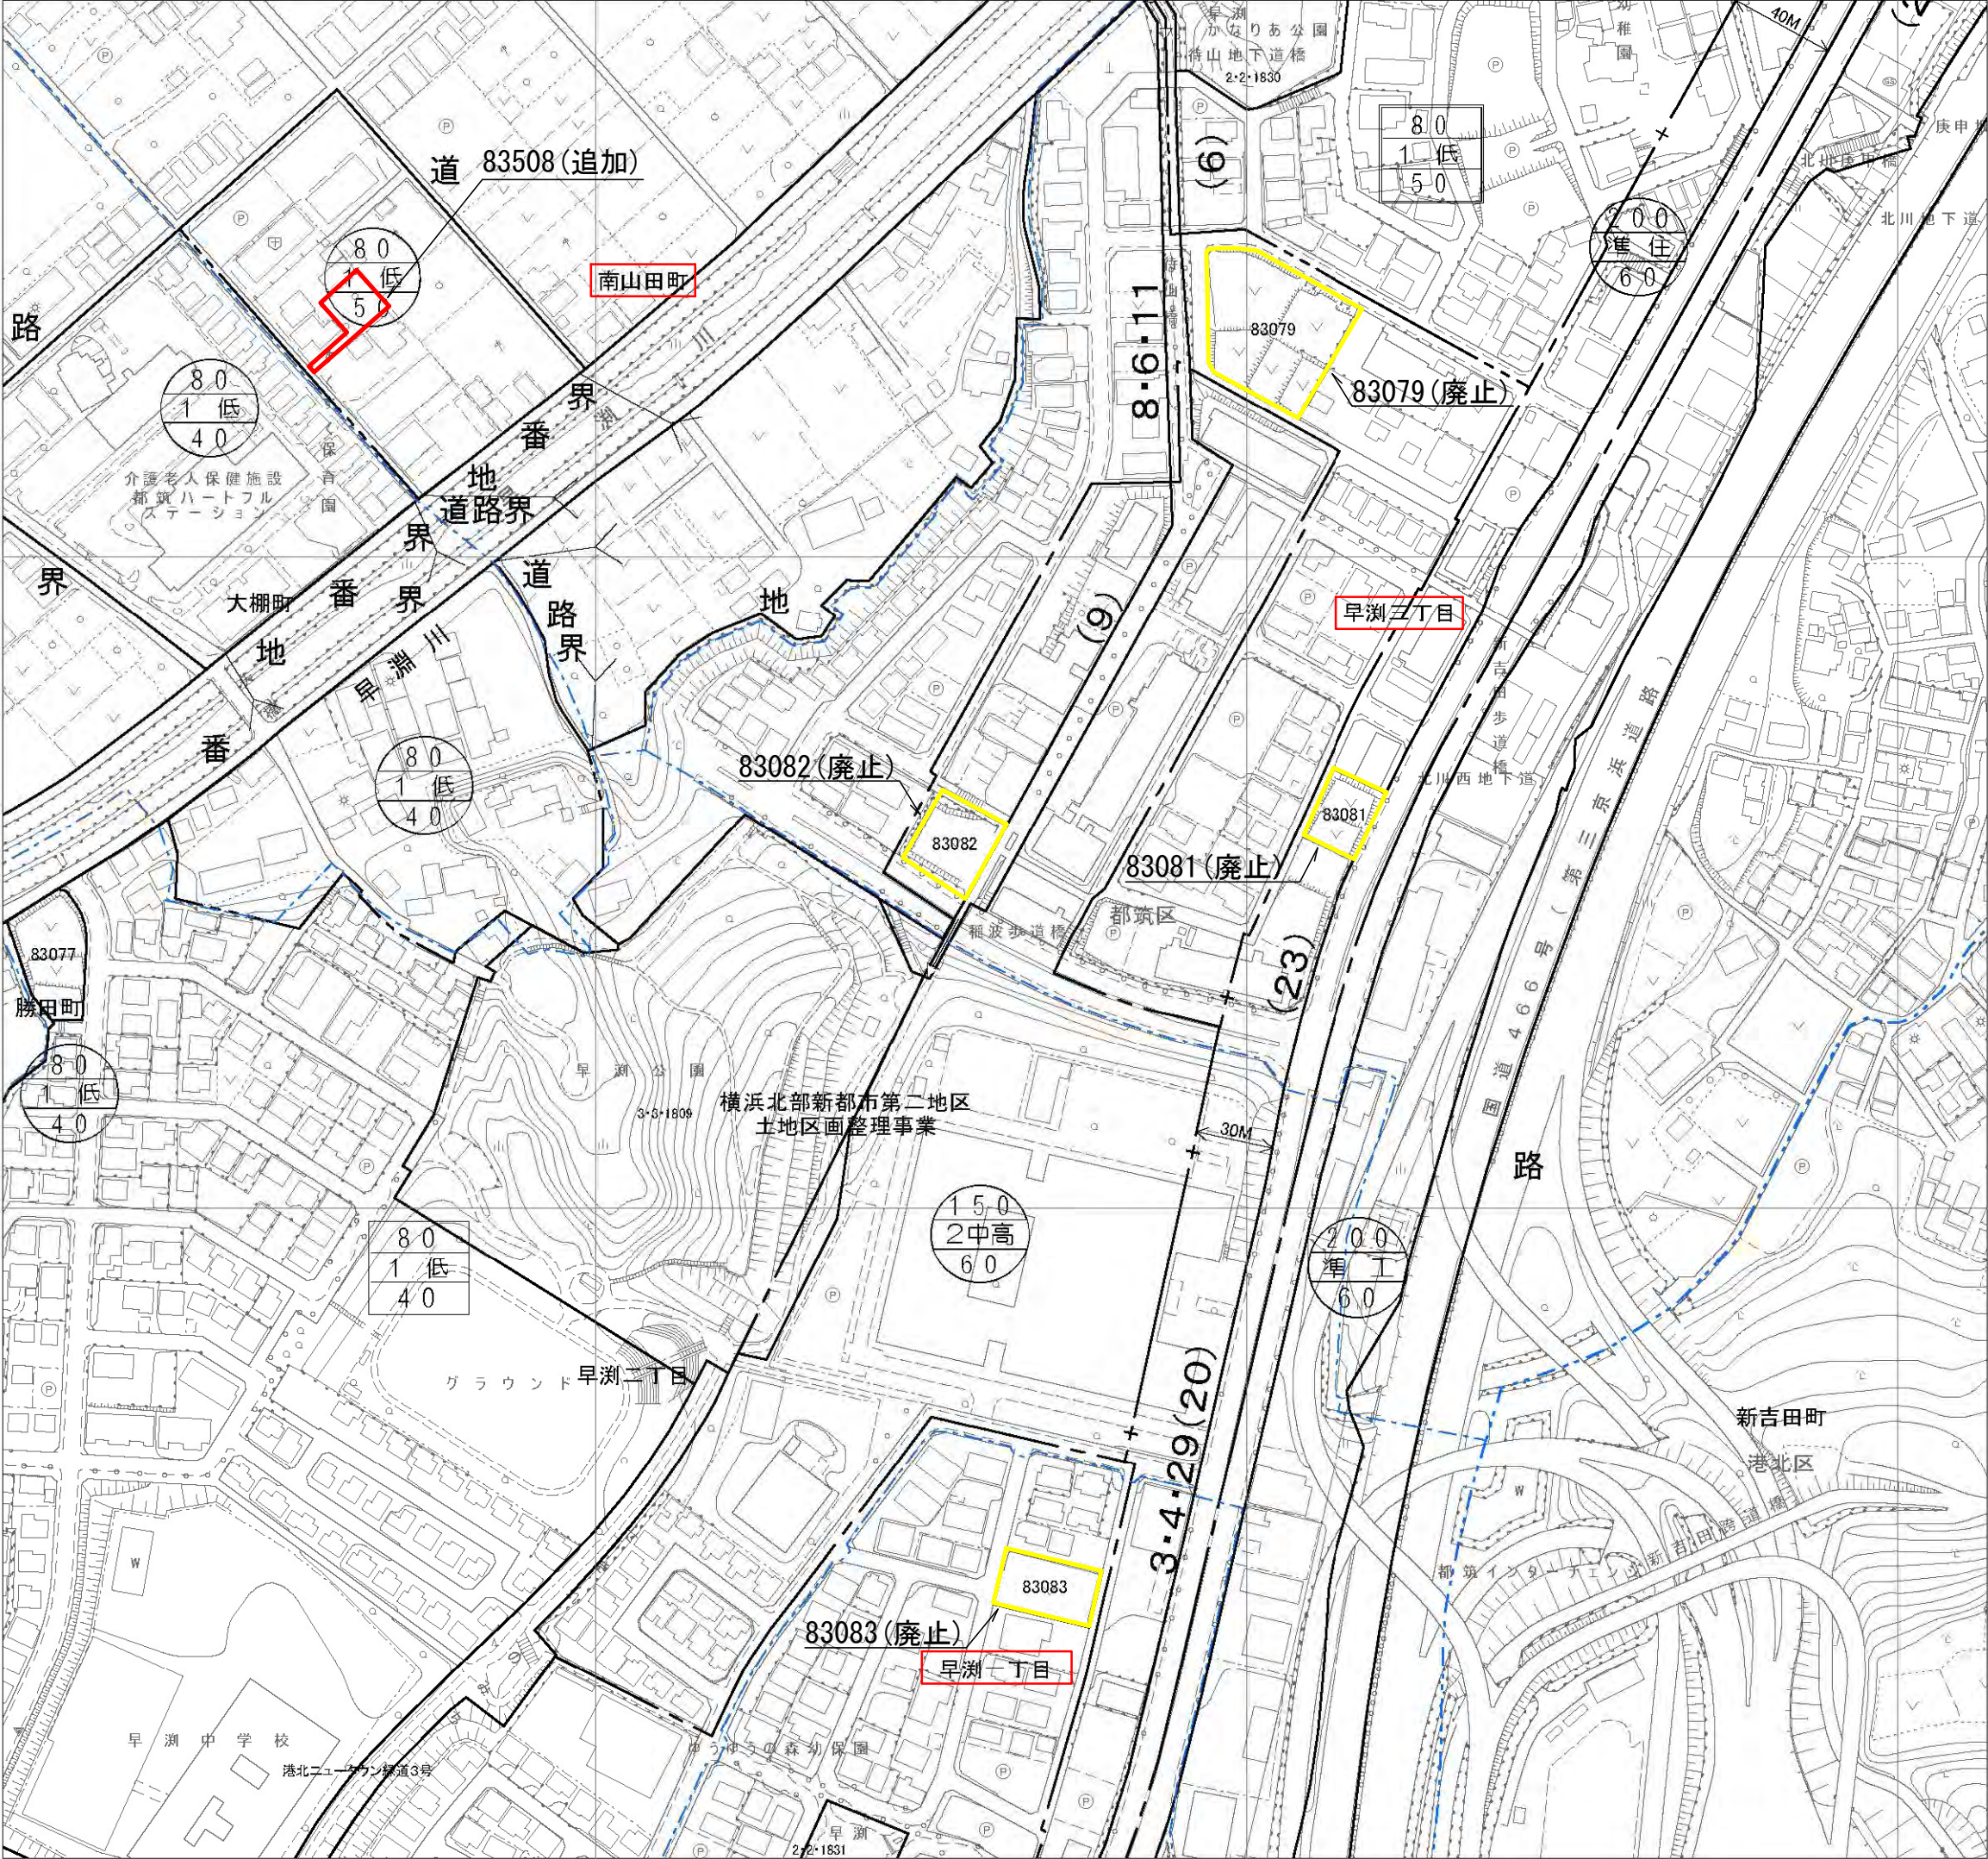

都県界

市界

区界




町界

地形図修正時点
LD644:平成28年度

凡 例	
—	変更する箇所の変更後の界線
—	削除する界線
※ 変更後の界線根拠は、特記のないものについては、地番界である。(別紙公図写しのとおり)	

凡 例			
変更する箇所の番号	面 積	公図写しの番 号	備 考
83079	—	—	廃止 (2,480㎡)
83081	—	—	廃止 (620㎡)
83082	—	—	廃止 (1,020㎡)
83083	—	—	廃止 (810㎡)
83508	400㎡	22の13	追加
※備考中 () 内の数字は変更前の面積			





法 定 図 面	
横 浜 市	
都市計画の種類及び名称	横浜国際港都建設計画 生産緑地地区の変更
名 称	計 画 図
縮 尺	S = 1 : 2,500
番 号	4 4 の 2 5
作成年月日	令和8年 月 日

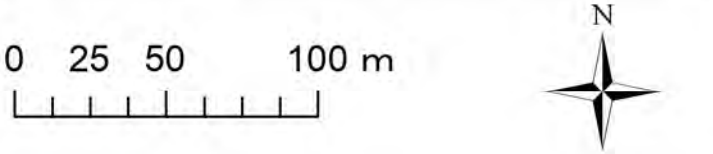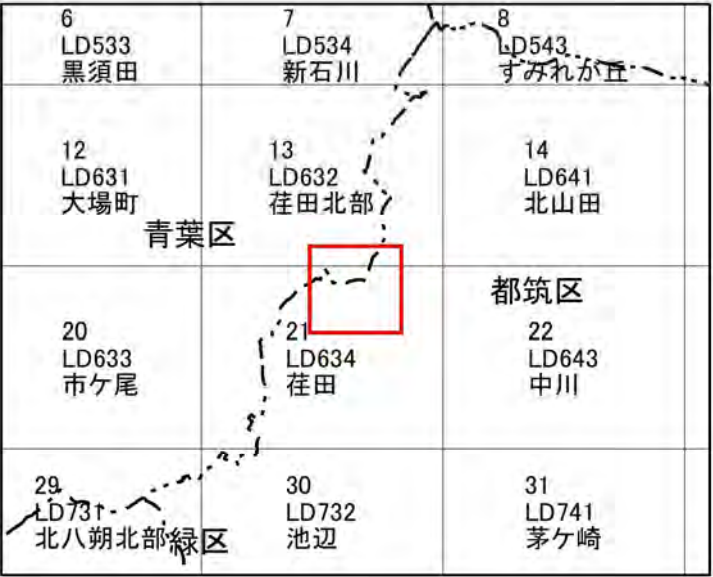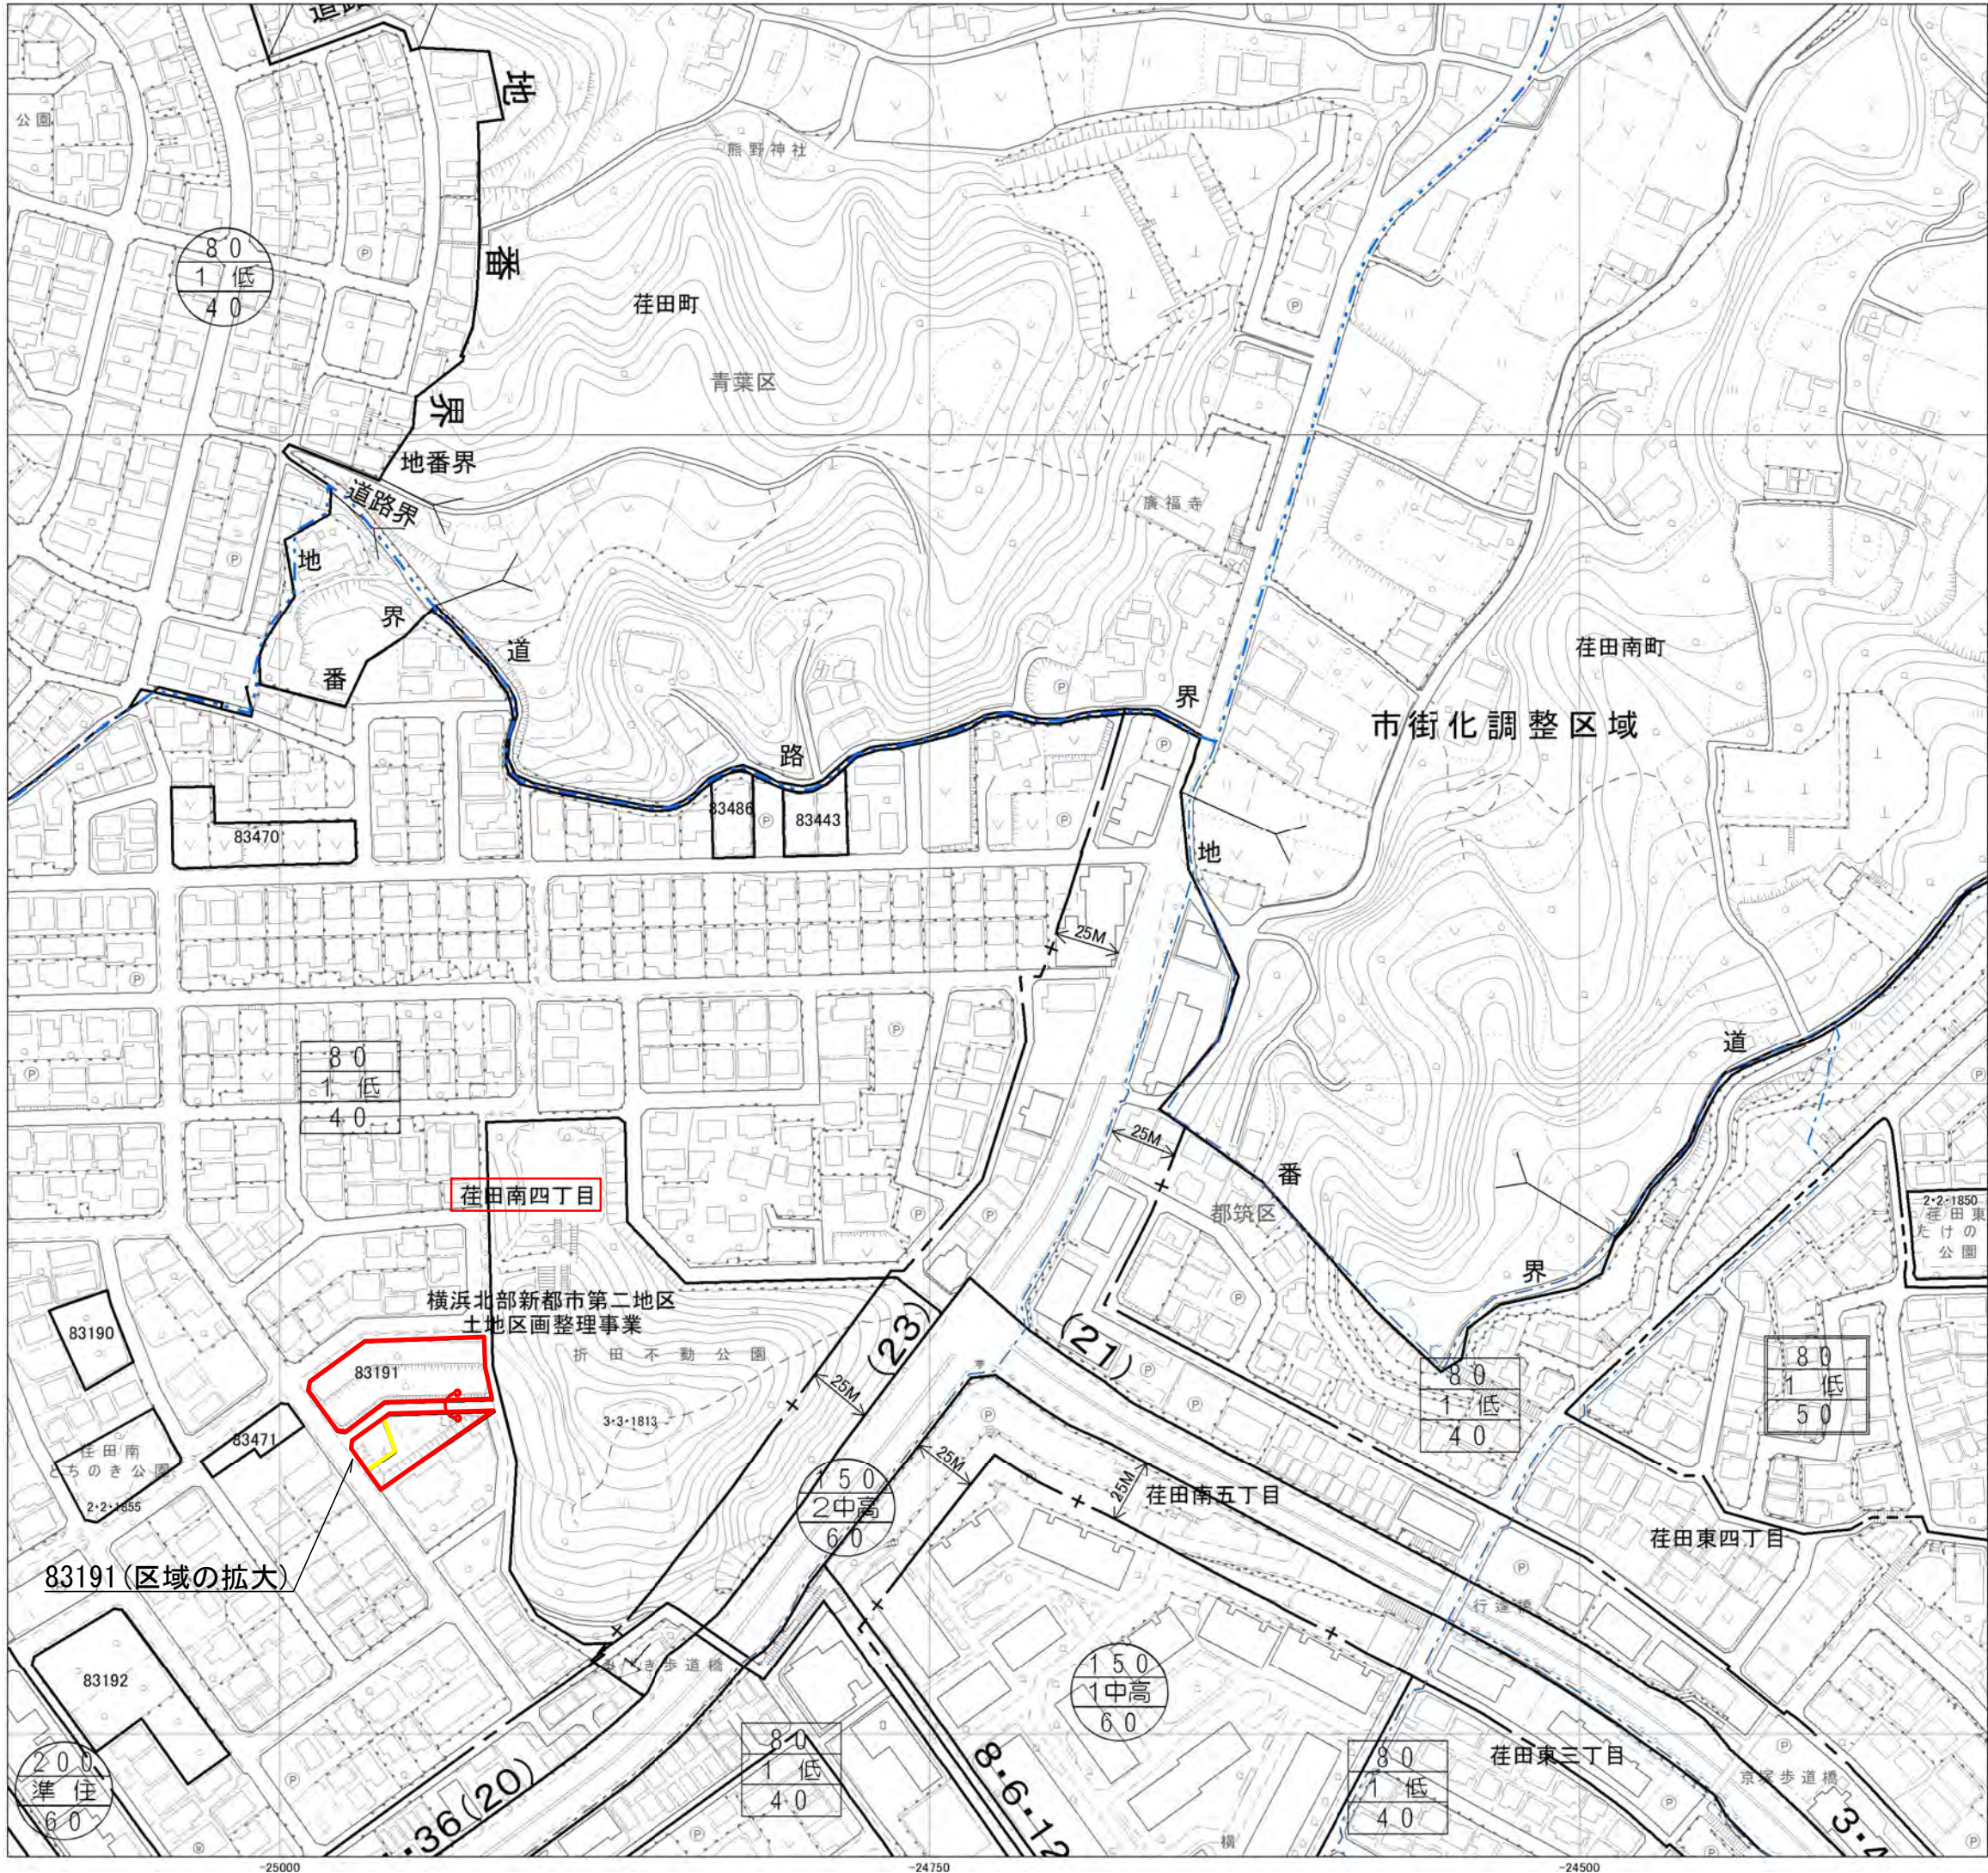

凡 例	
	変更する箇所の変更後の界線
	削除する界線
※ 変更後の界線根拠は、特記のないものについては、地番界である。（別紙公図写しのとおり）	

凡 例			
変 更 する 箇所の番号	面 積	公図写しの 番 号	備 考
83191	2,370㎡	22の12	区域の拡大(2,160㎡)
※備考中（ ）内の数字は変更前の面積			

法 定 図 面	
横 浜 市	
都市計画の 種類及び名称	横浜国際港都建設計画 生産緑地地区の変更
名 称	計 画 図
縮 尺	S = 1 : 2,500
番 号	4 4 の 2 6
作成年月日	令和8年 月 日

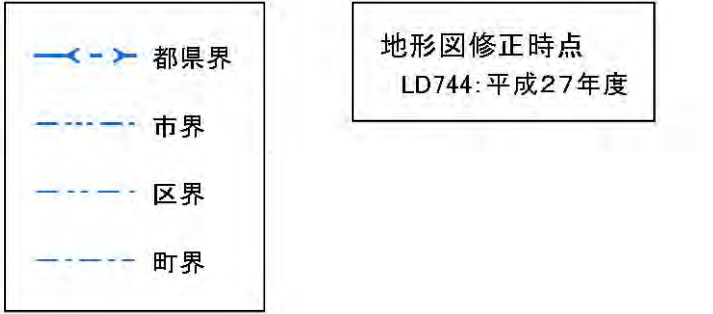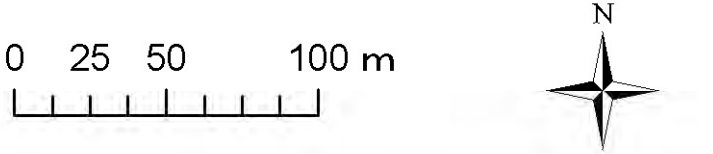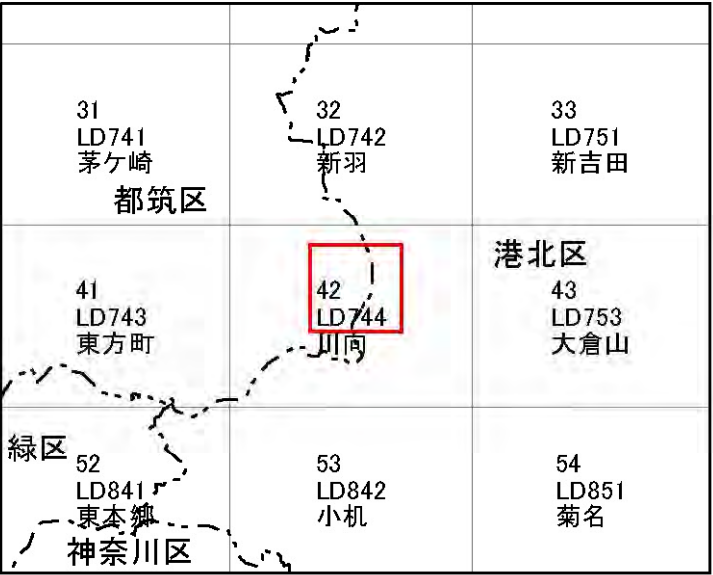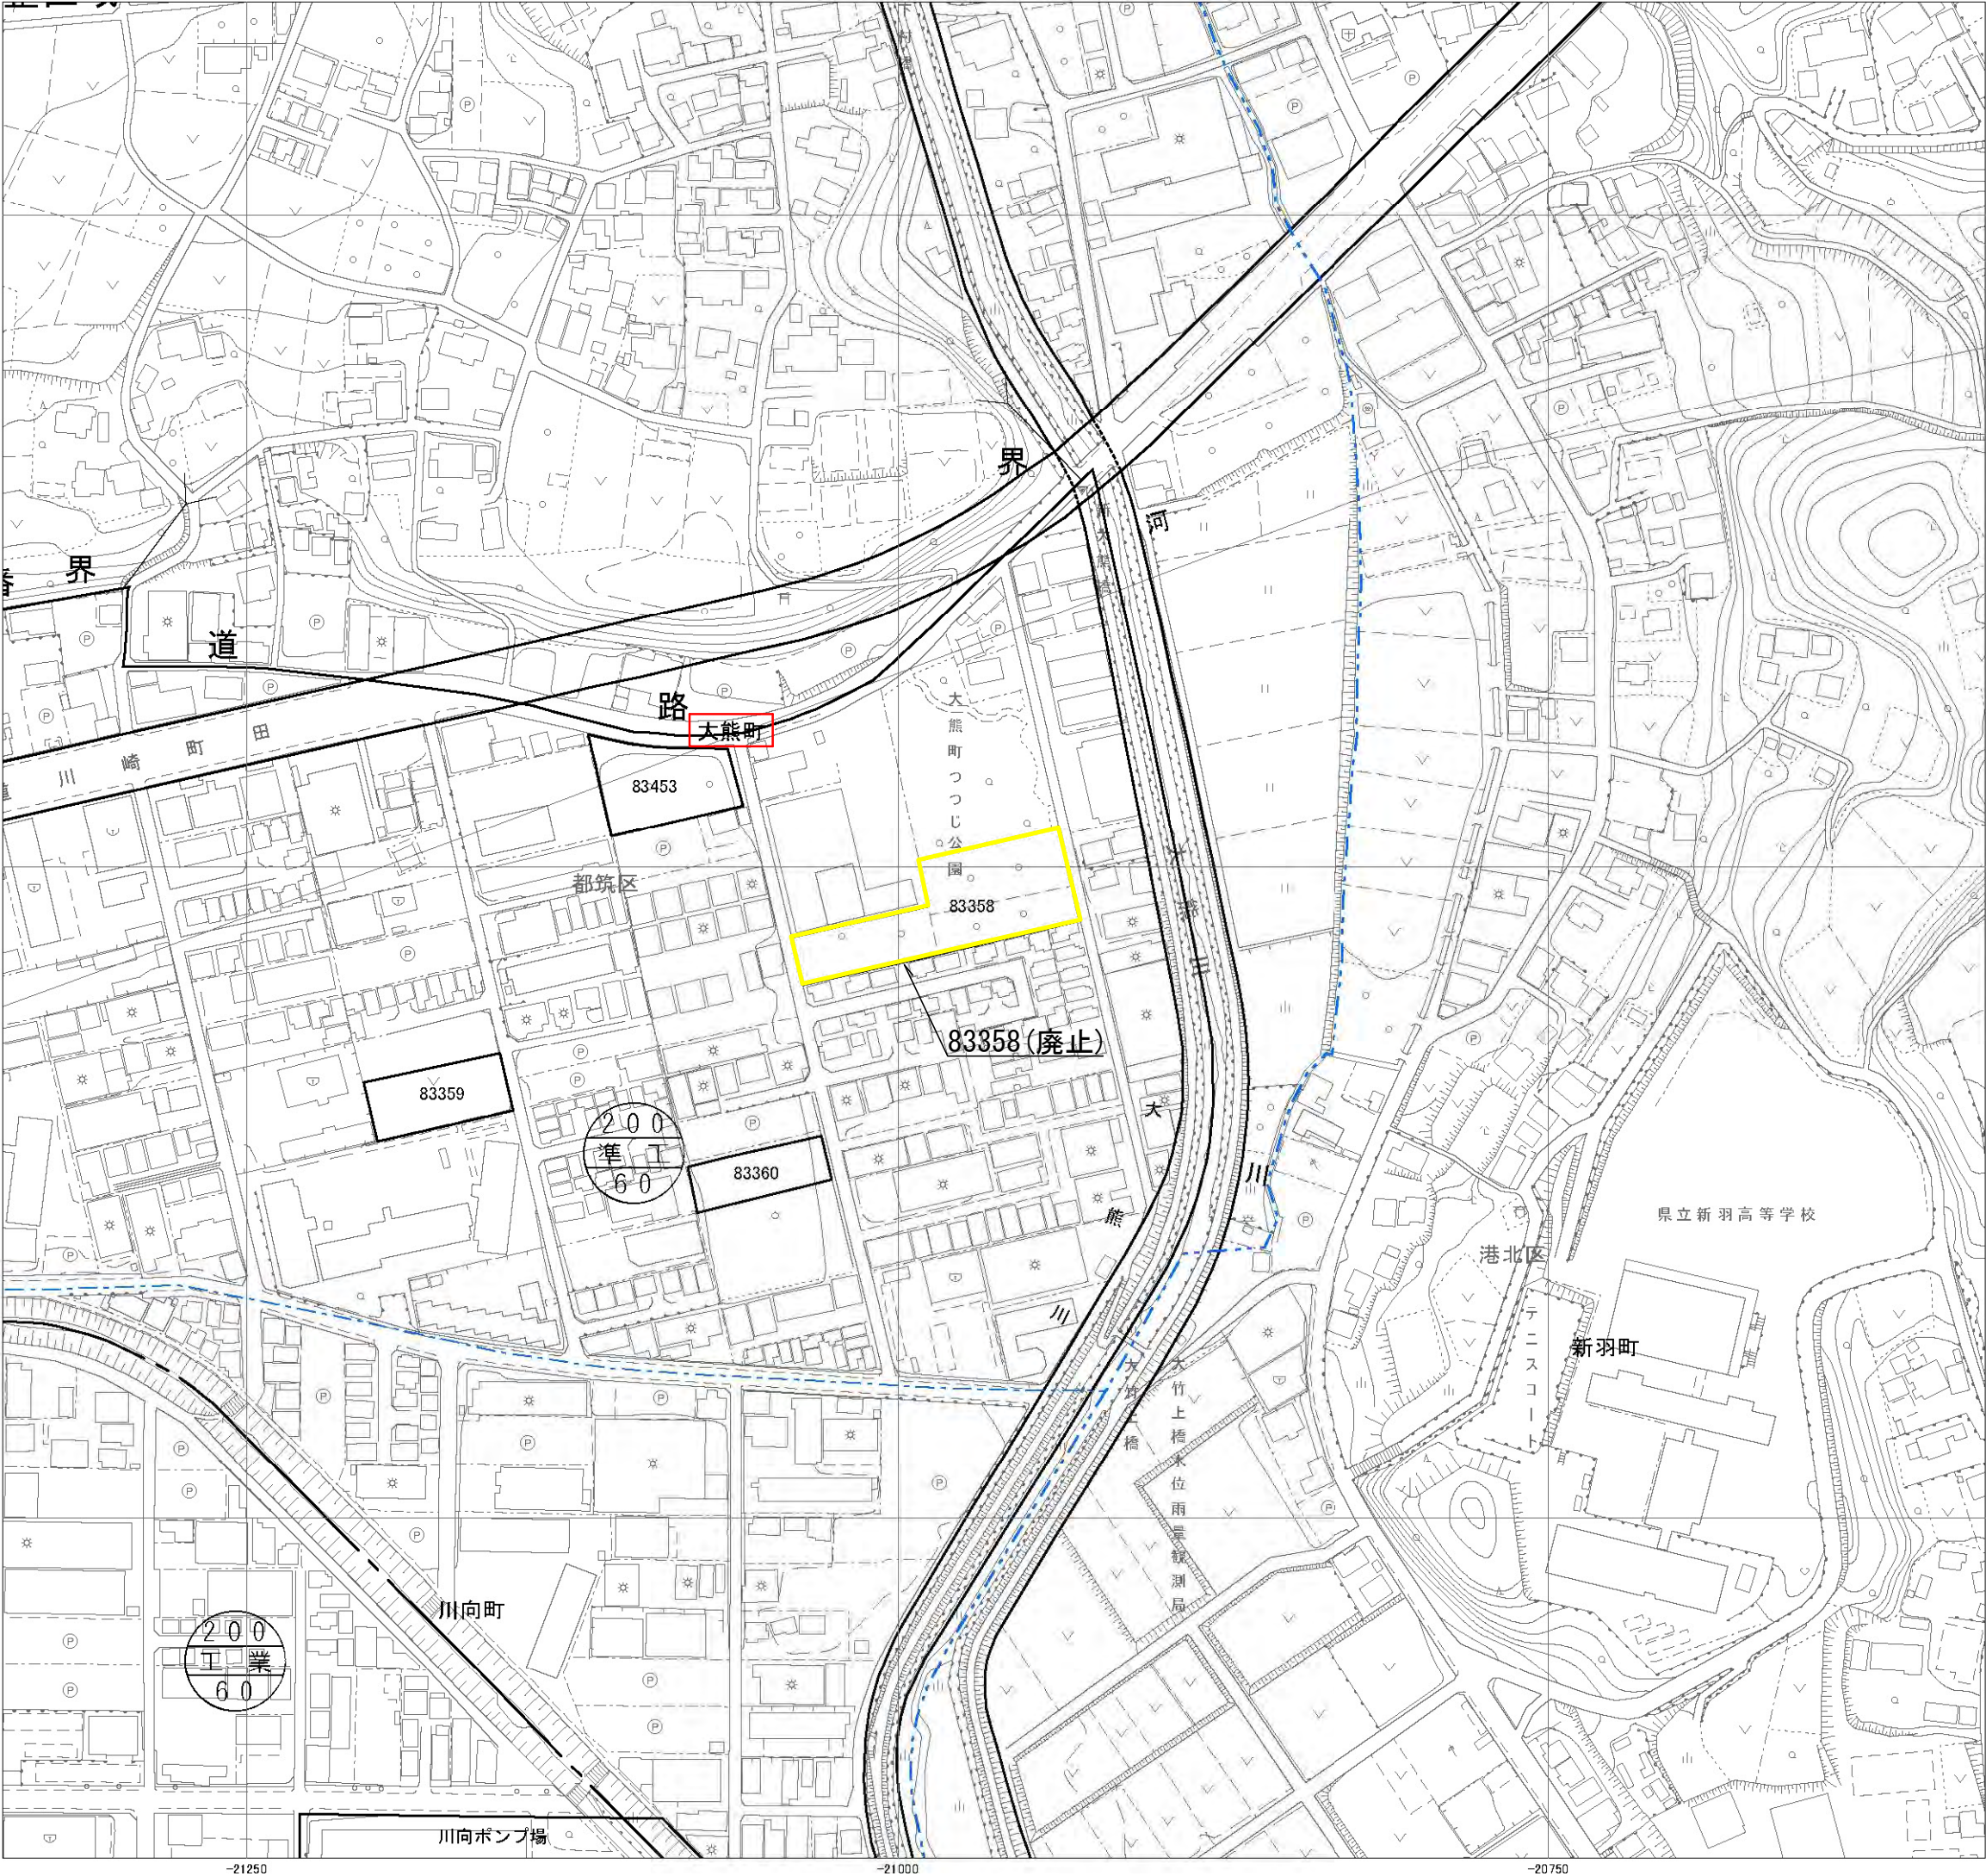


凡 例			
	変更する箇所の変更後の界線		
	削除する界線		
※ 変更後の界線根拠は、特記のないものについては、地番界である。(別紙公図写しのとおり)			
凡 例			
変 更 する 箇所の番号	面 積	公図写しの 番 号	備 考
83358	—	—	廃止 (2,970㎡)
※備考中 () 内の数字は変更前の面積			

法 定 図 面	
横 浜 市	
都市計画の 種類及び名称	横浜国際港都建設計画 生産緑地地区の変更
名 称	計 画 図
縮 尺	S = 1 : 2,500
番 号	4 4 の 2 7
作成年月日	令和8年 月 日



青葉区			
21 LD634 荏田	22 LD643 中川	23 LD644 大楠	24 LD653 高田
30 LD732 池辺	都筑区 31 LD741 茅ヶ崎	32 LD742 新羽	港北区 33 LD751 新吉田
40 LD734 川和	41 LD743 東方町	42 LD744 川向	43 LD753 大倉山
緑区			

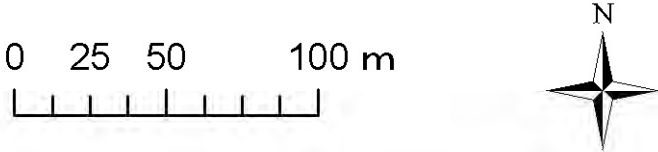




	都県界
	市界
	区界
	町界

地形図修正時点
LD741:平成28年度
LD742:平成28年度

凡 例	
	変更する箇所の変更後の界線
	削除する界線
※ 変更後の界線根拠は、特記のないものについては、地番界である。(別紙公図写しのとおり)	

凡 例			
変 更 する 箇所の番号	面 積	公図写しの 番 号	備 考
83459	—	—	廃止(930㎡)
※備考中()内の数字は変更前の面積			

法 定 図 面	
横 浜 市	
都市計画の 種類及び名称	横浜国際港都建設計画 生産緑地地区の変更
名 称	計 画 図
縮 尺	S = 1 : 2,500
番 号	4 4 の 2 8
作成年月日	令和8年 月 日

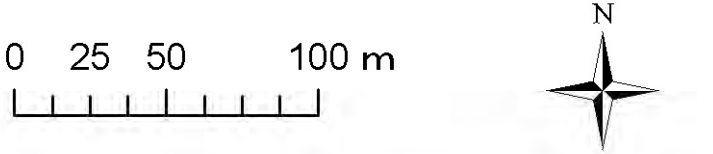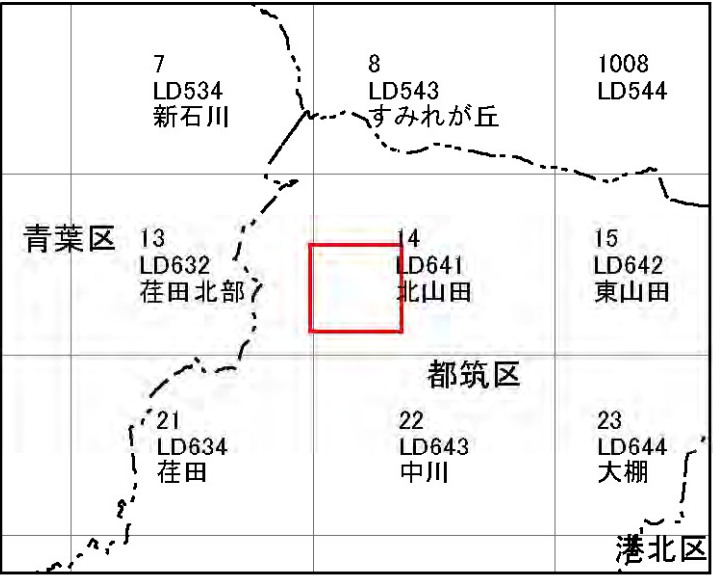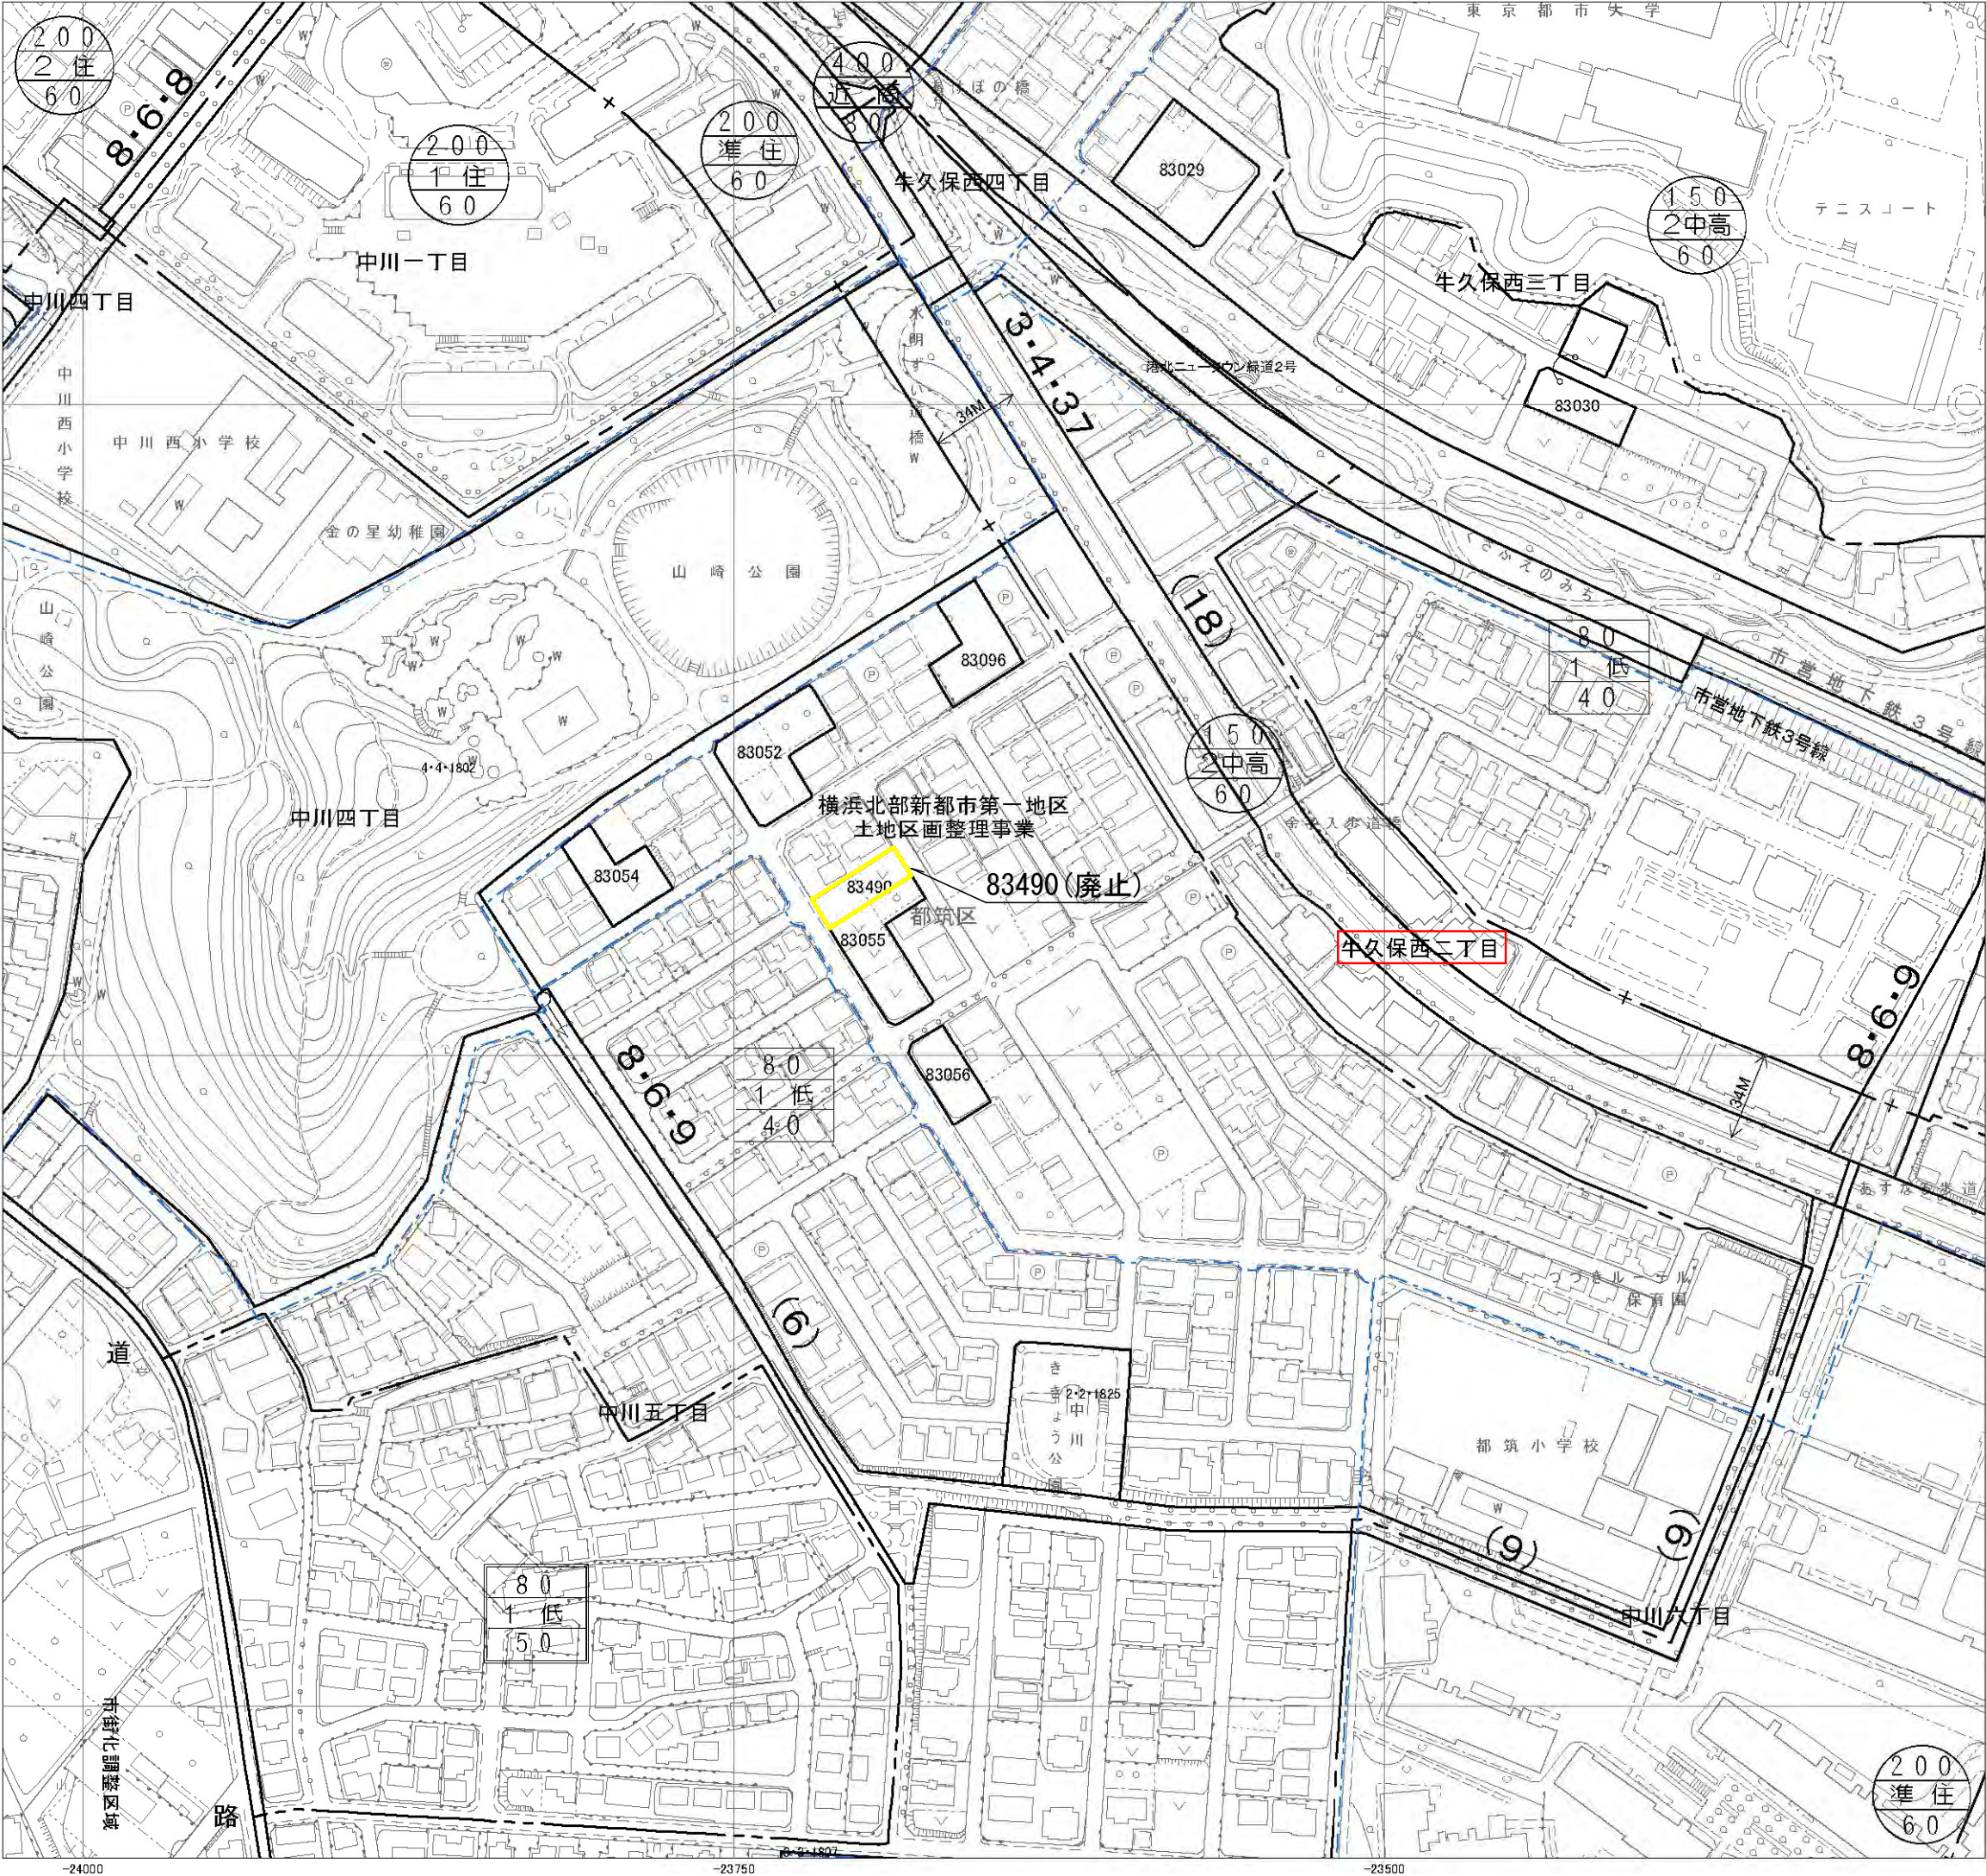

都県界

市界

区界

町界

地形図修正時点

LD632:平成29年度

LD641:平成29年度

凡 例			
	変更する箇所の変更後の界線		
	削除する界線		
※ 変更後の界線根拠は、特記のないものについては、地番界である。（別紙公図写しのとおり）			
凡 例			
変 更 する 箇所の番号	面 積	公図写しの 番 号	備 考
83490	—	—	廃止 (450㎡)
※備考中（ ）内の数字は変更前の面積			

法 定 図 面	
横 浜 市	
都市計画の 種類及び名称	横浜国際港都建設計画 生産緑地地区の変更
名 称	計 画 図
縮 尺	S = 1 : 2,500
番 号	4 4 の 2 9
作成年月日	令和8年 月 日

