

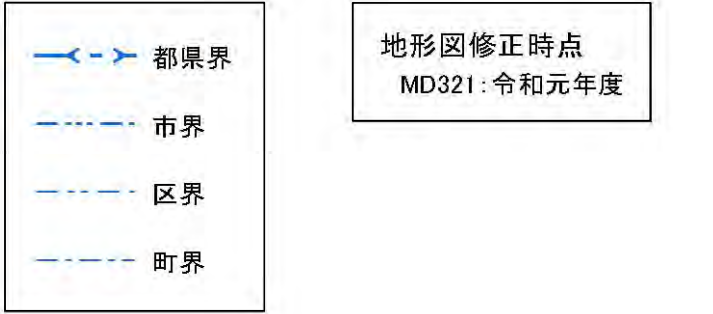
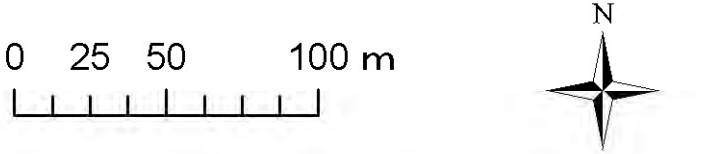
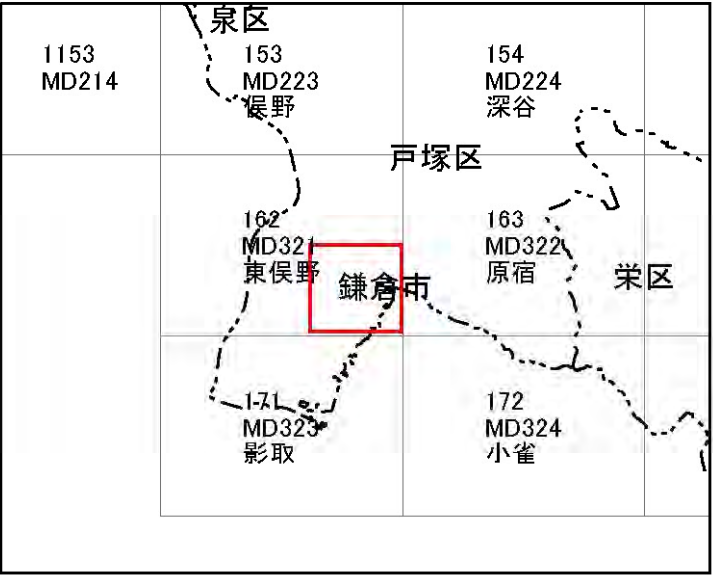
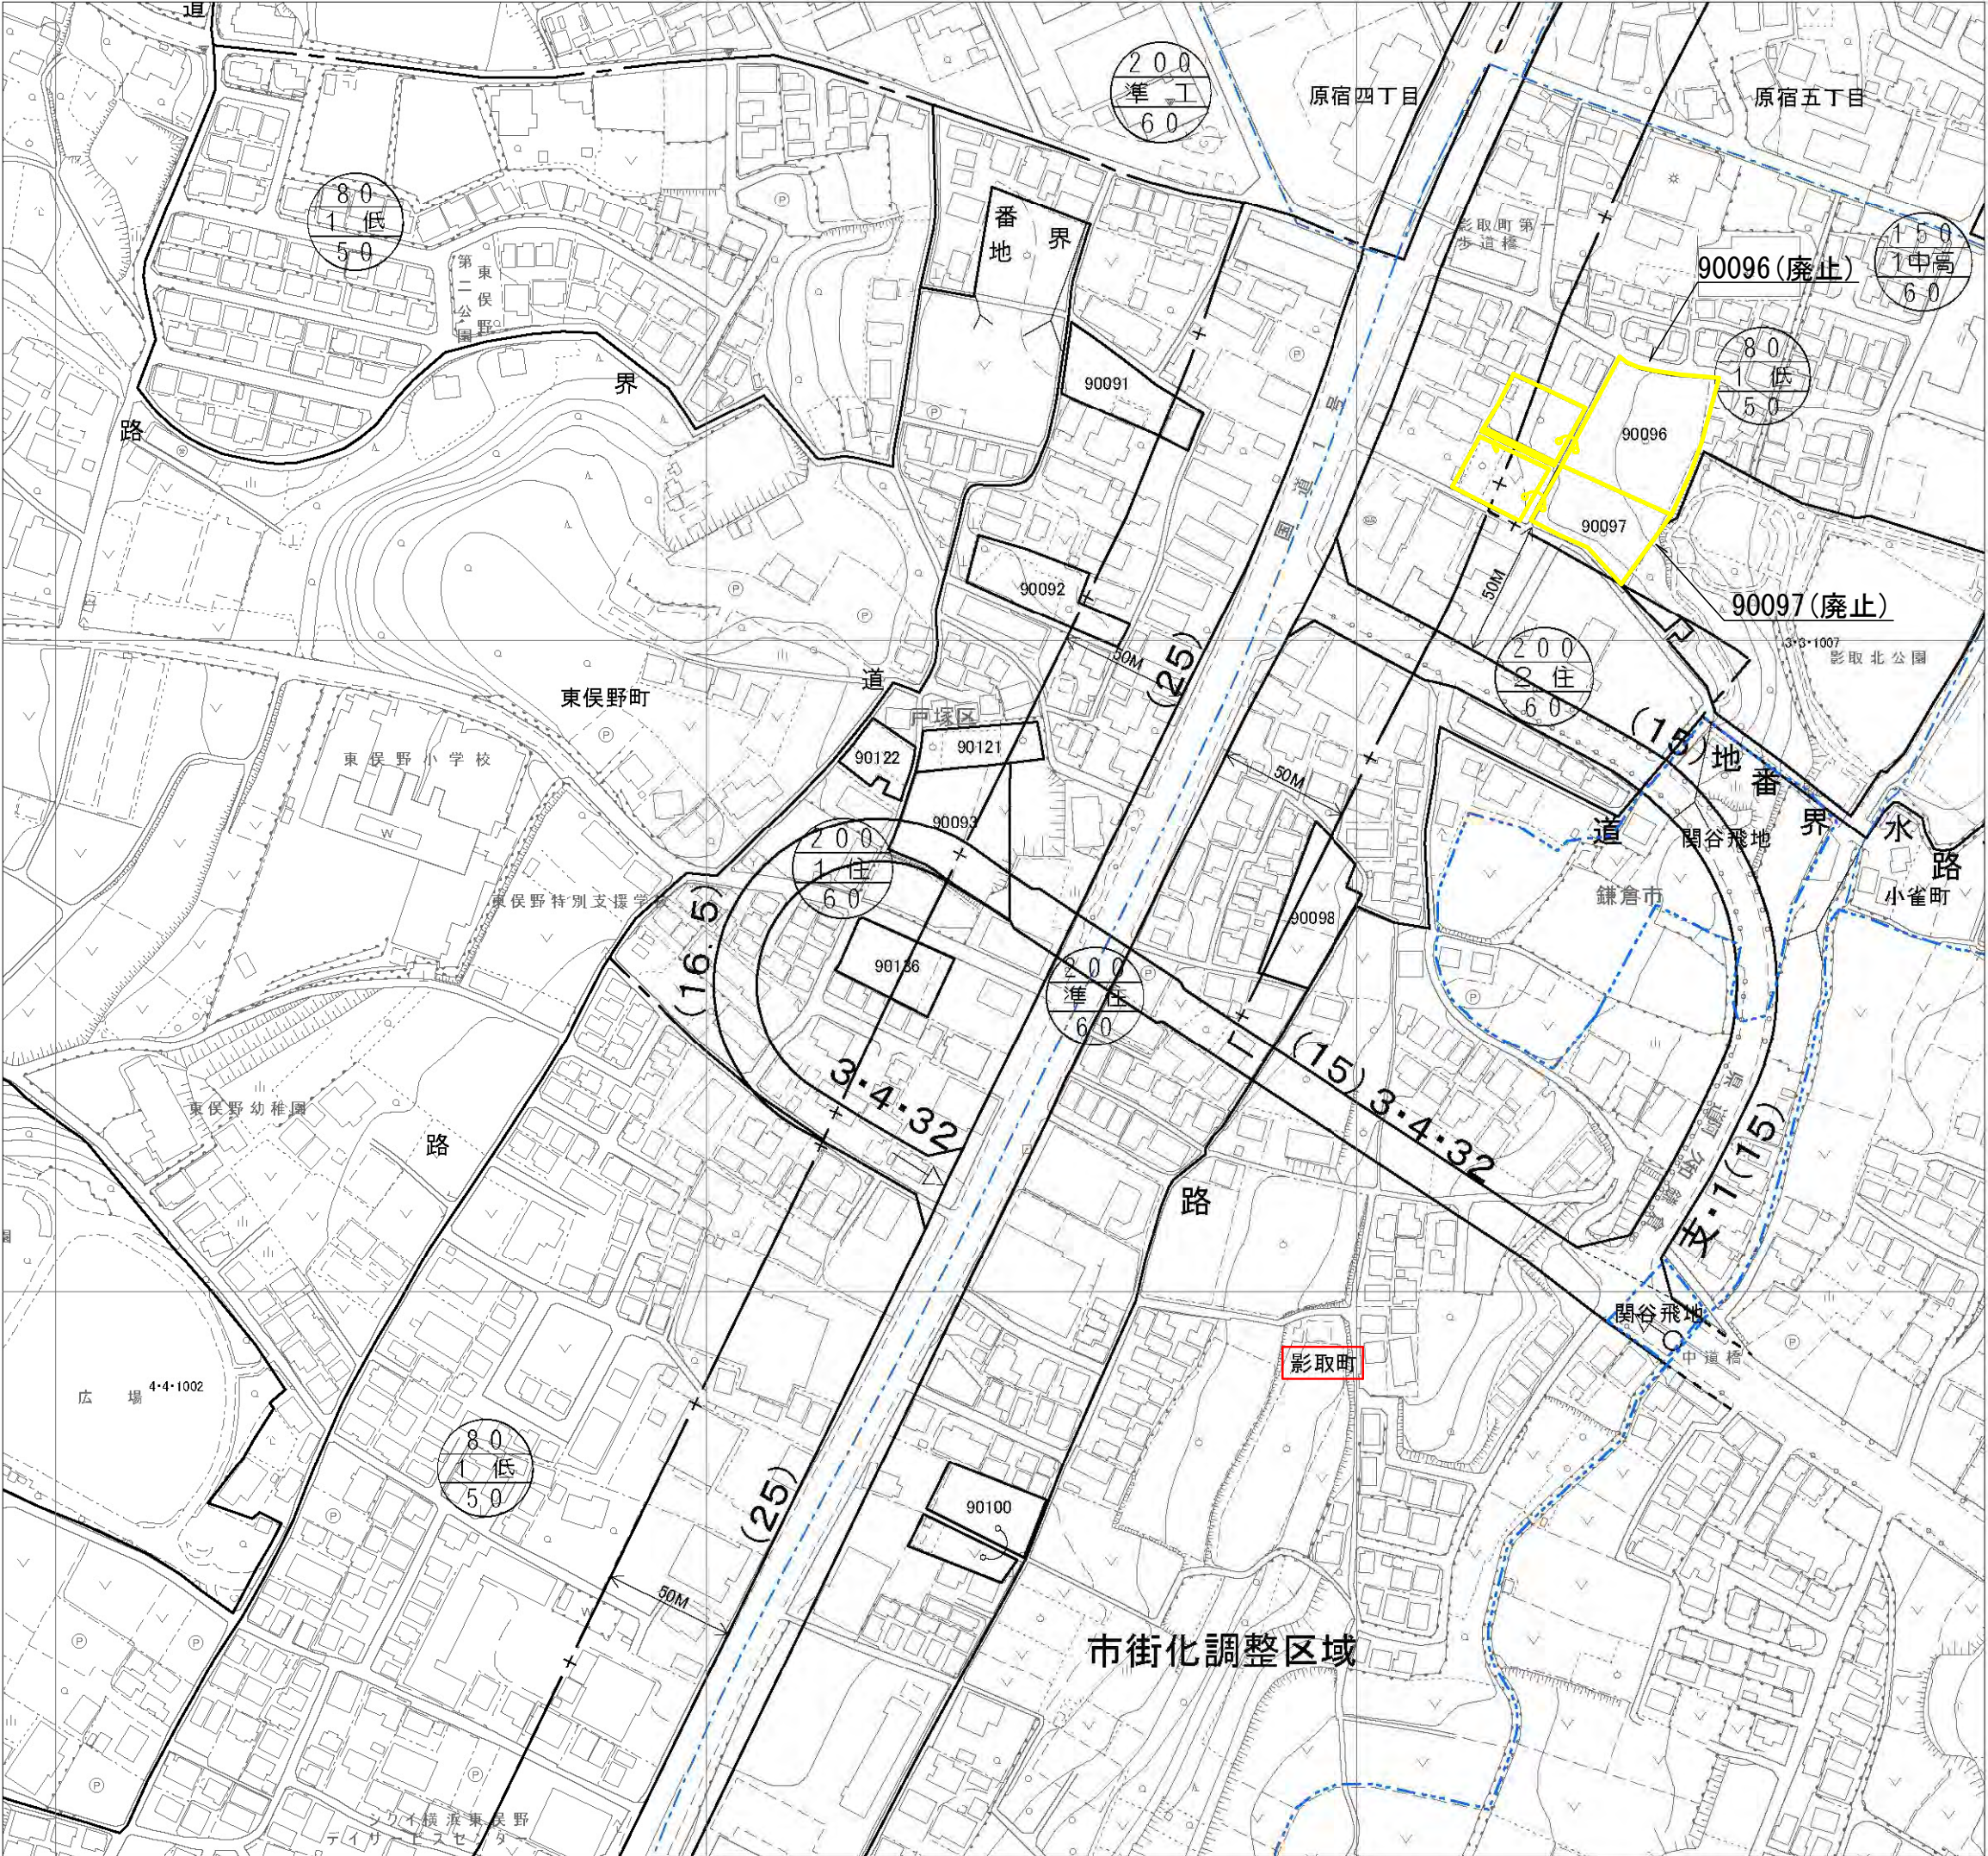
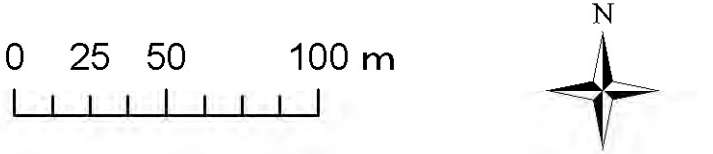


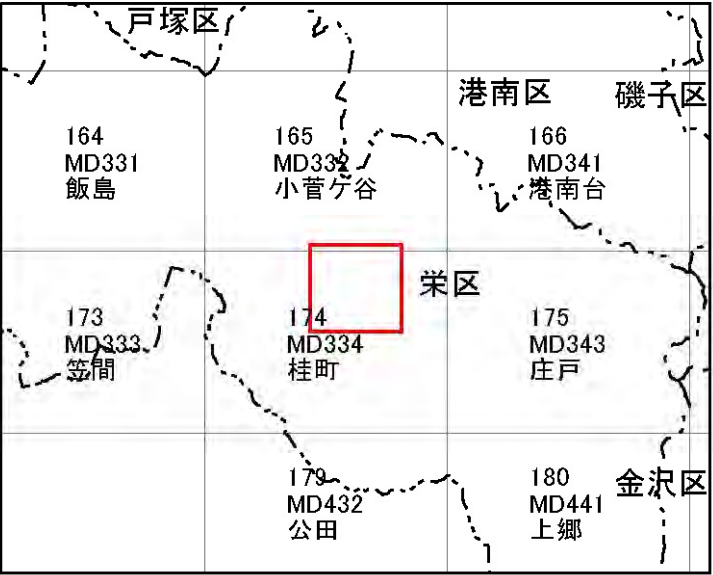

凡 例	
	変更する箇所の変更後の界線
	削除する界線
※ 変更後の界線根拠は、特記のないものについては、地番界である。(別紙公図写しのとおり)	

凡 例			
変 更 する 箇所の番号	面 積	公図写しの 番 号	備 考
90096	—	—	廃止 (2,510㎡)
90097	—	—	廃止 (2,210㎡)
※備考中 () 内の数字は変更前の面積			




法 定 図 面	
横 浜 市	
都市計画の 種類及び名称	横浜国際港都建設計画 生産緑地地区の変更
名 称	計 画 図
縮 尺	S = 1 : 2,500
番 号	4 4 の 3 1
作成年月日	令和8年 月 日

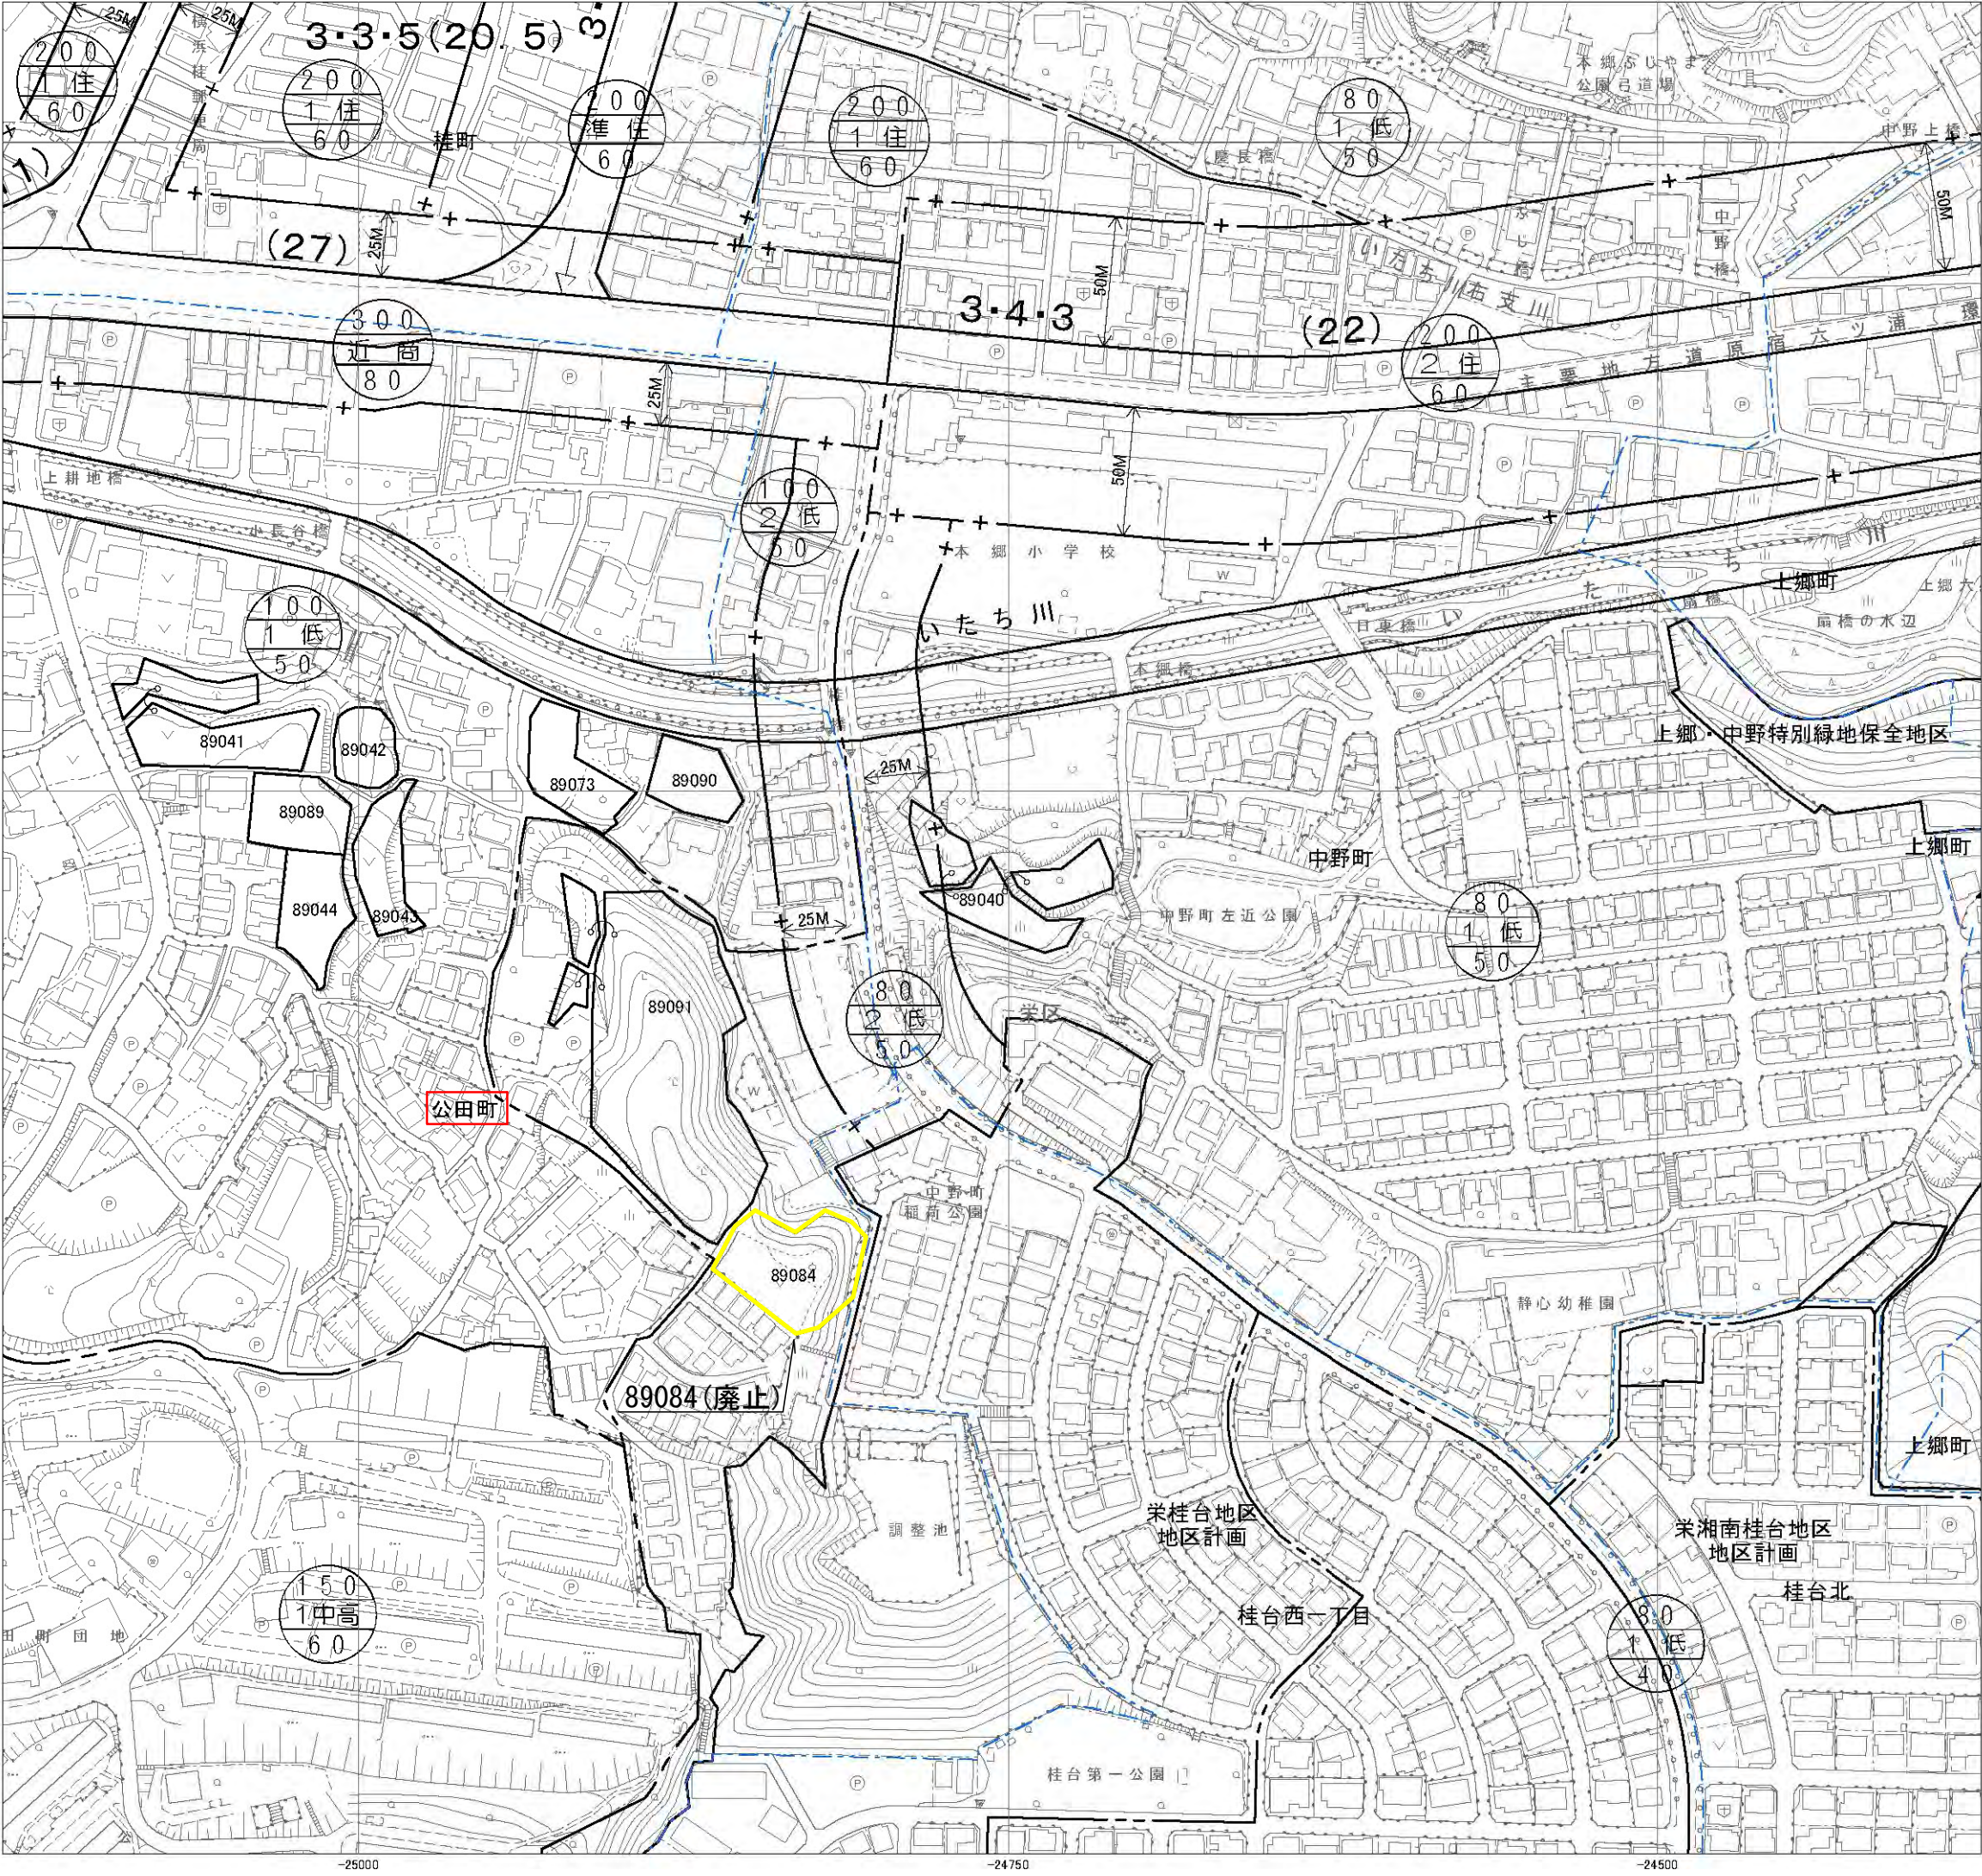

凡 例	
	変更する箇所の変更後の界線
	削除する界線
※ 変更後の界線根拠は、特記のないものについては、地番界である。（別紙公図写しのとおり）	

凡 例			
変 更 する 箇所の番号	面 積	公図写しの 番 号	備 考
89084	—	—	廃止 (1,240㎡)
※備考中 () 内の数字は変更前の面積			

法 定 図 面	
横 浜 市	
都市計画の 種類及び名称	横浜国際港都建設計画 生産緑地地区の変更
名 称	計 画 図
縮 尺	S = 1 : 2,500
番 号	4 4 の 3 2
作成年月日	令和8年 月 日

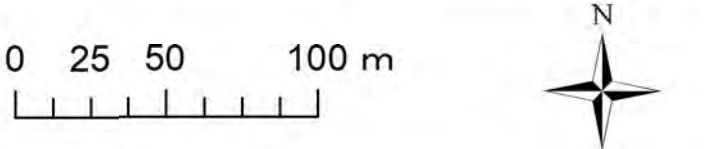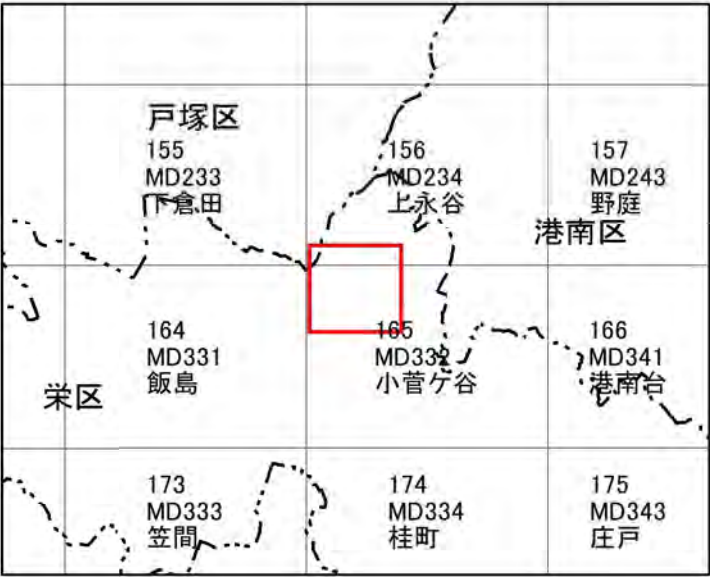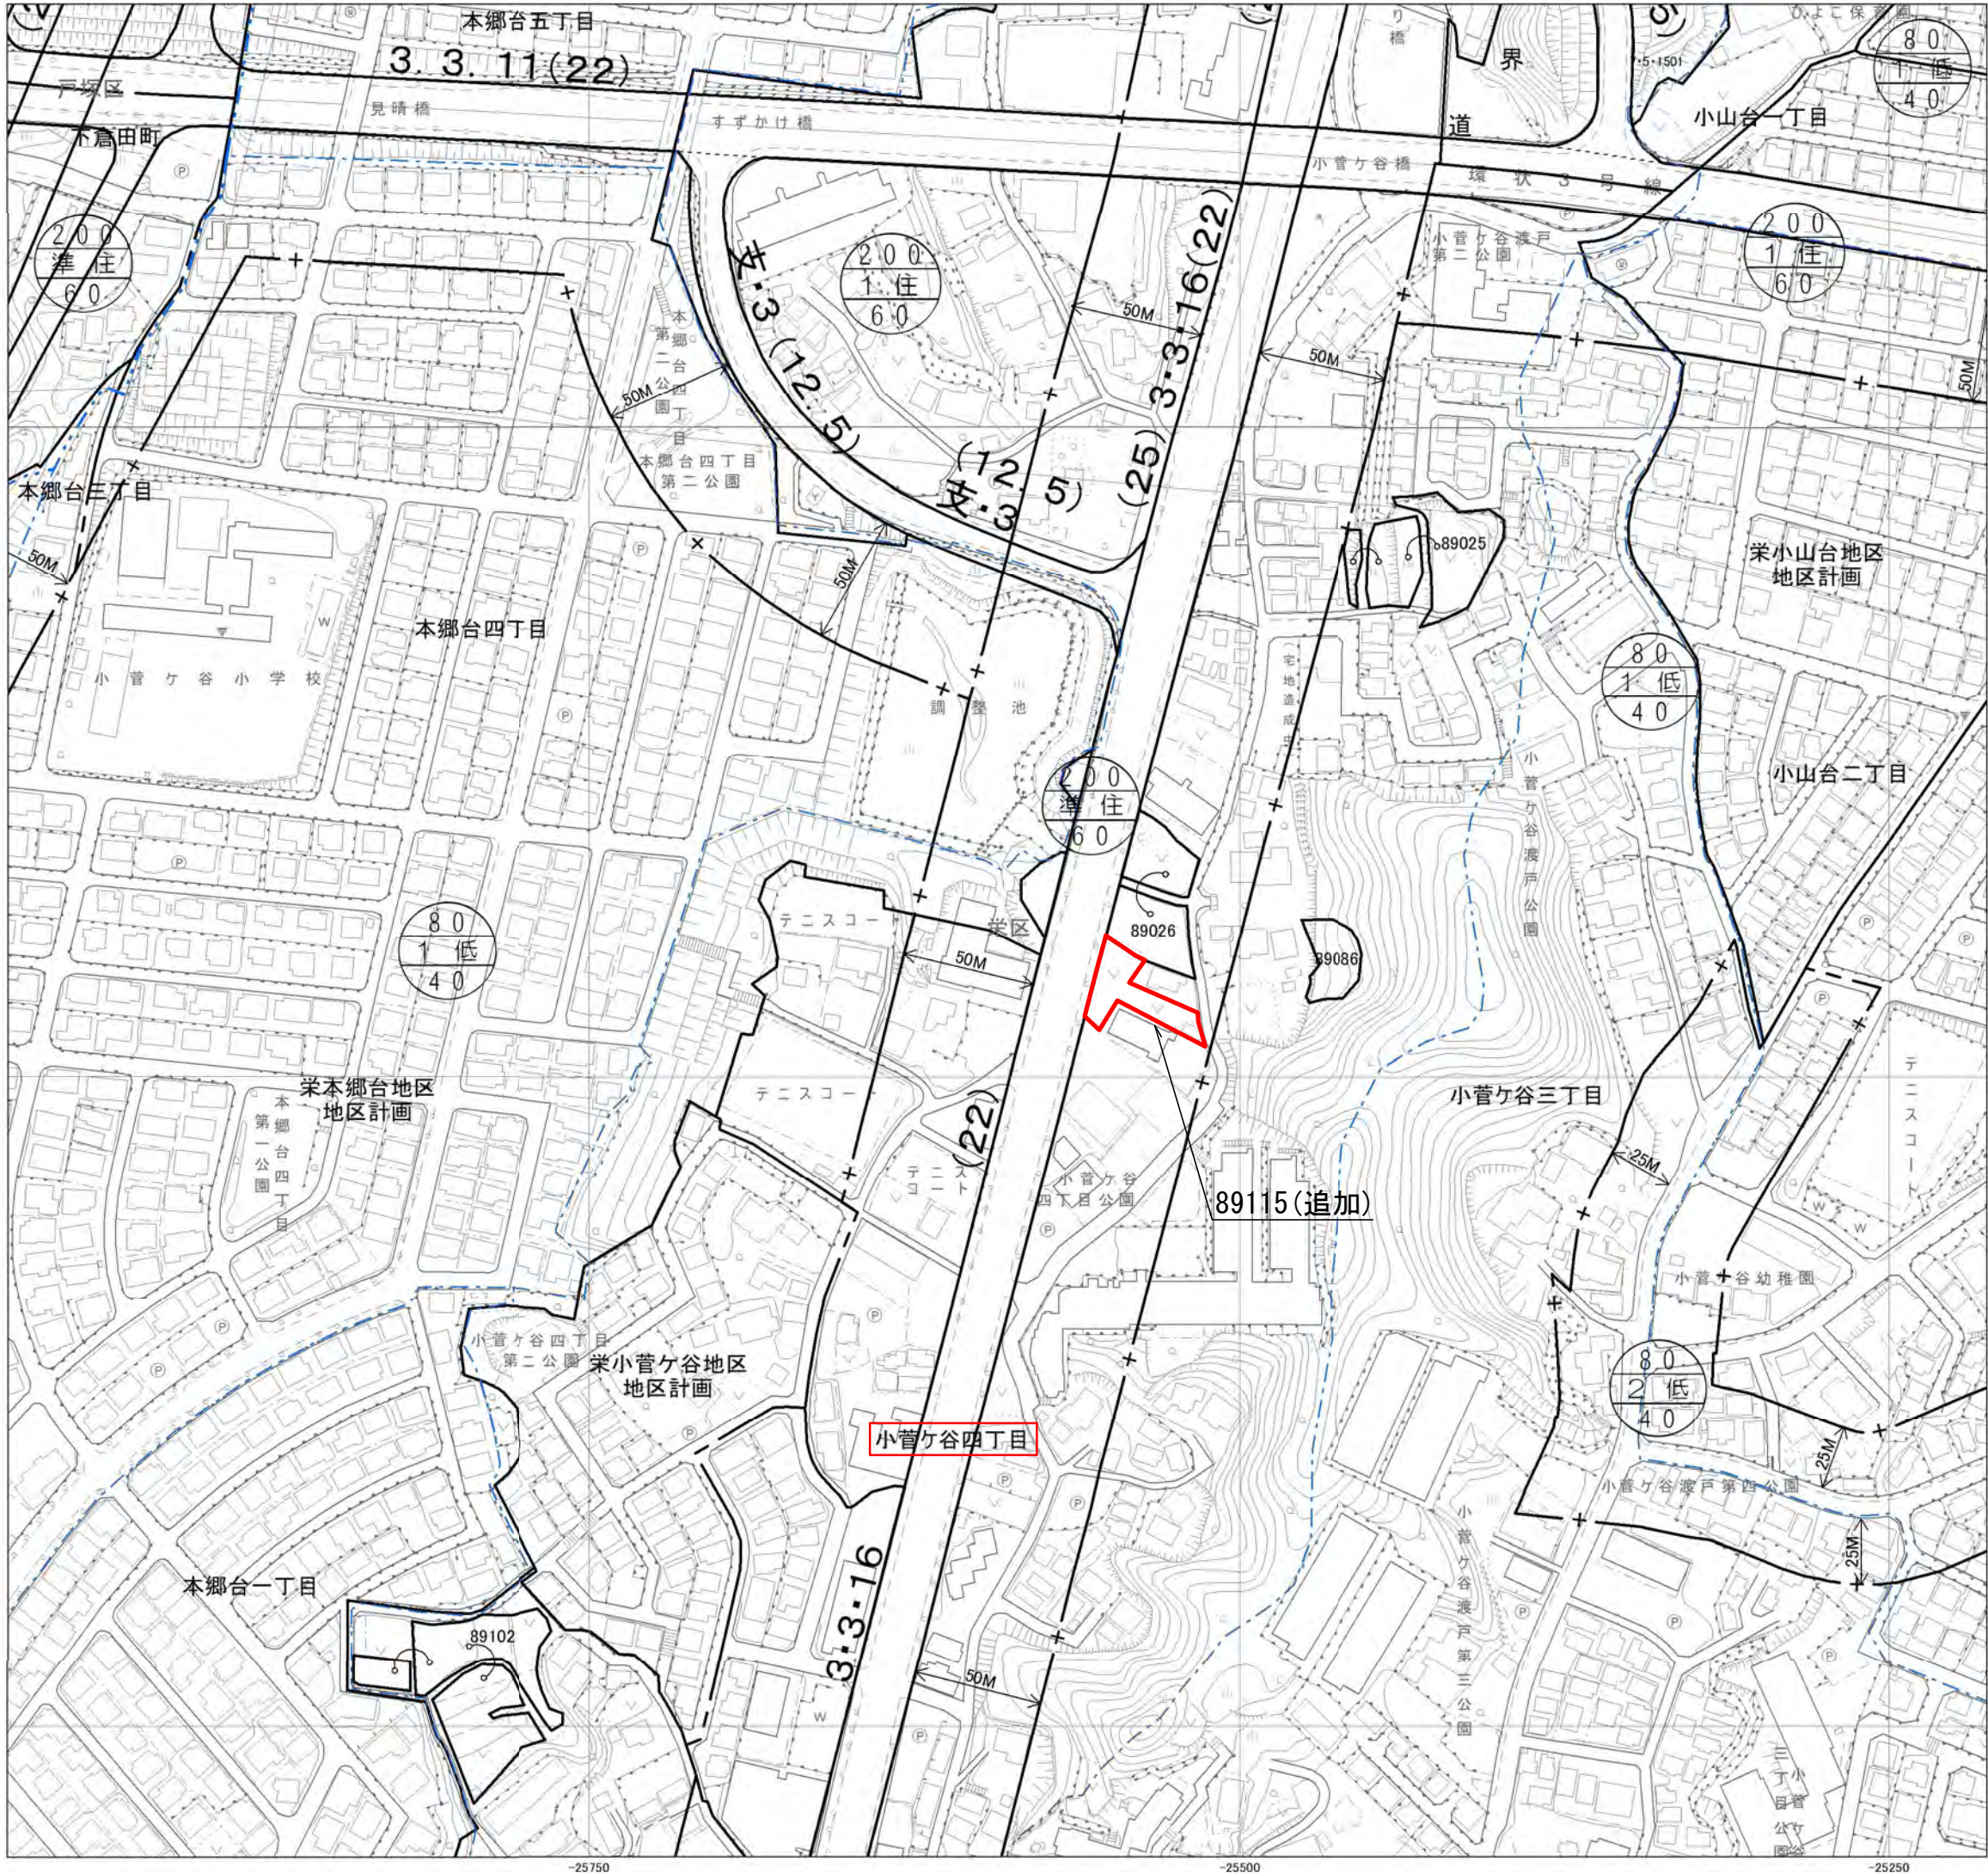

都県界

市界

区界

町界

地形図修正時点





MD234: 令和2年度

MD332: 令和元年度

凡 例	
—	変更する箇所の変更後の界線
—	削除する界線
※ 変更後の界線根拠は、特記のないものについては、地番界である。(別紙公図写しのとおり)	

凡 例			
変 更 する 箇所の番号	面 積	公図写しの 番	備 考
89115	710㎡	22の15	追加
※備考中()内の数字は変更前の面積			




法 定 図 面	
横 浜 市	
都市計画の 種類及び名称	横浜国際港都建設計画 生産緑地地区の変更
名 称	計 画 図
縮 尺	S = 1 : 2,500
番 号	4 4 の 3 3
作成年月日	令和8年 月 日

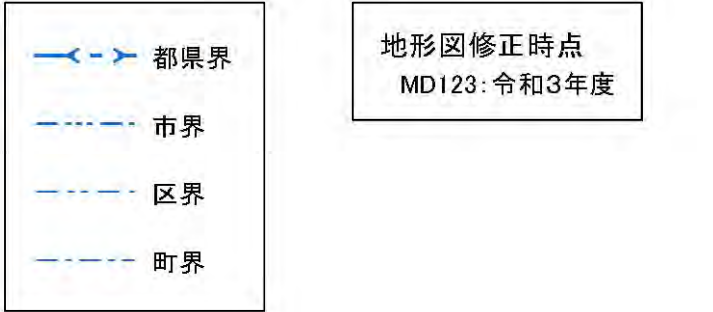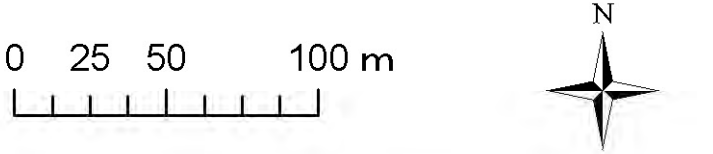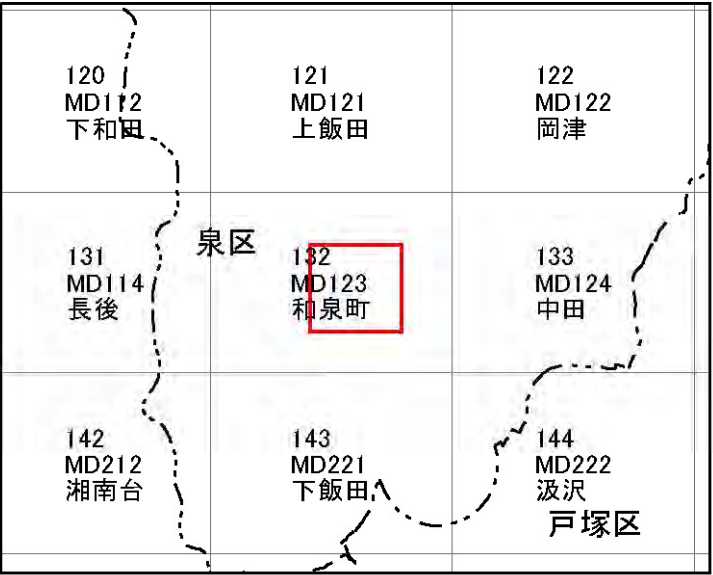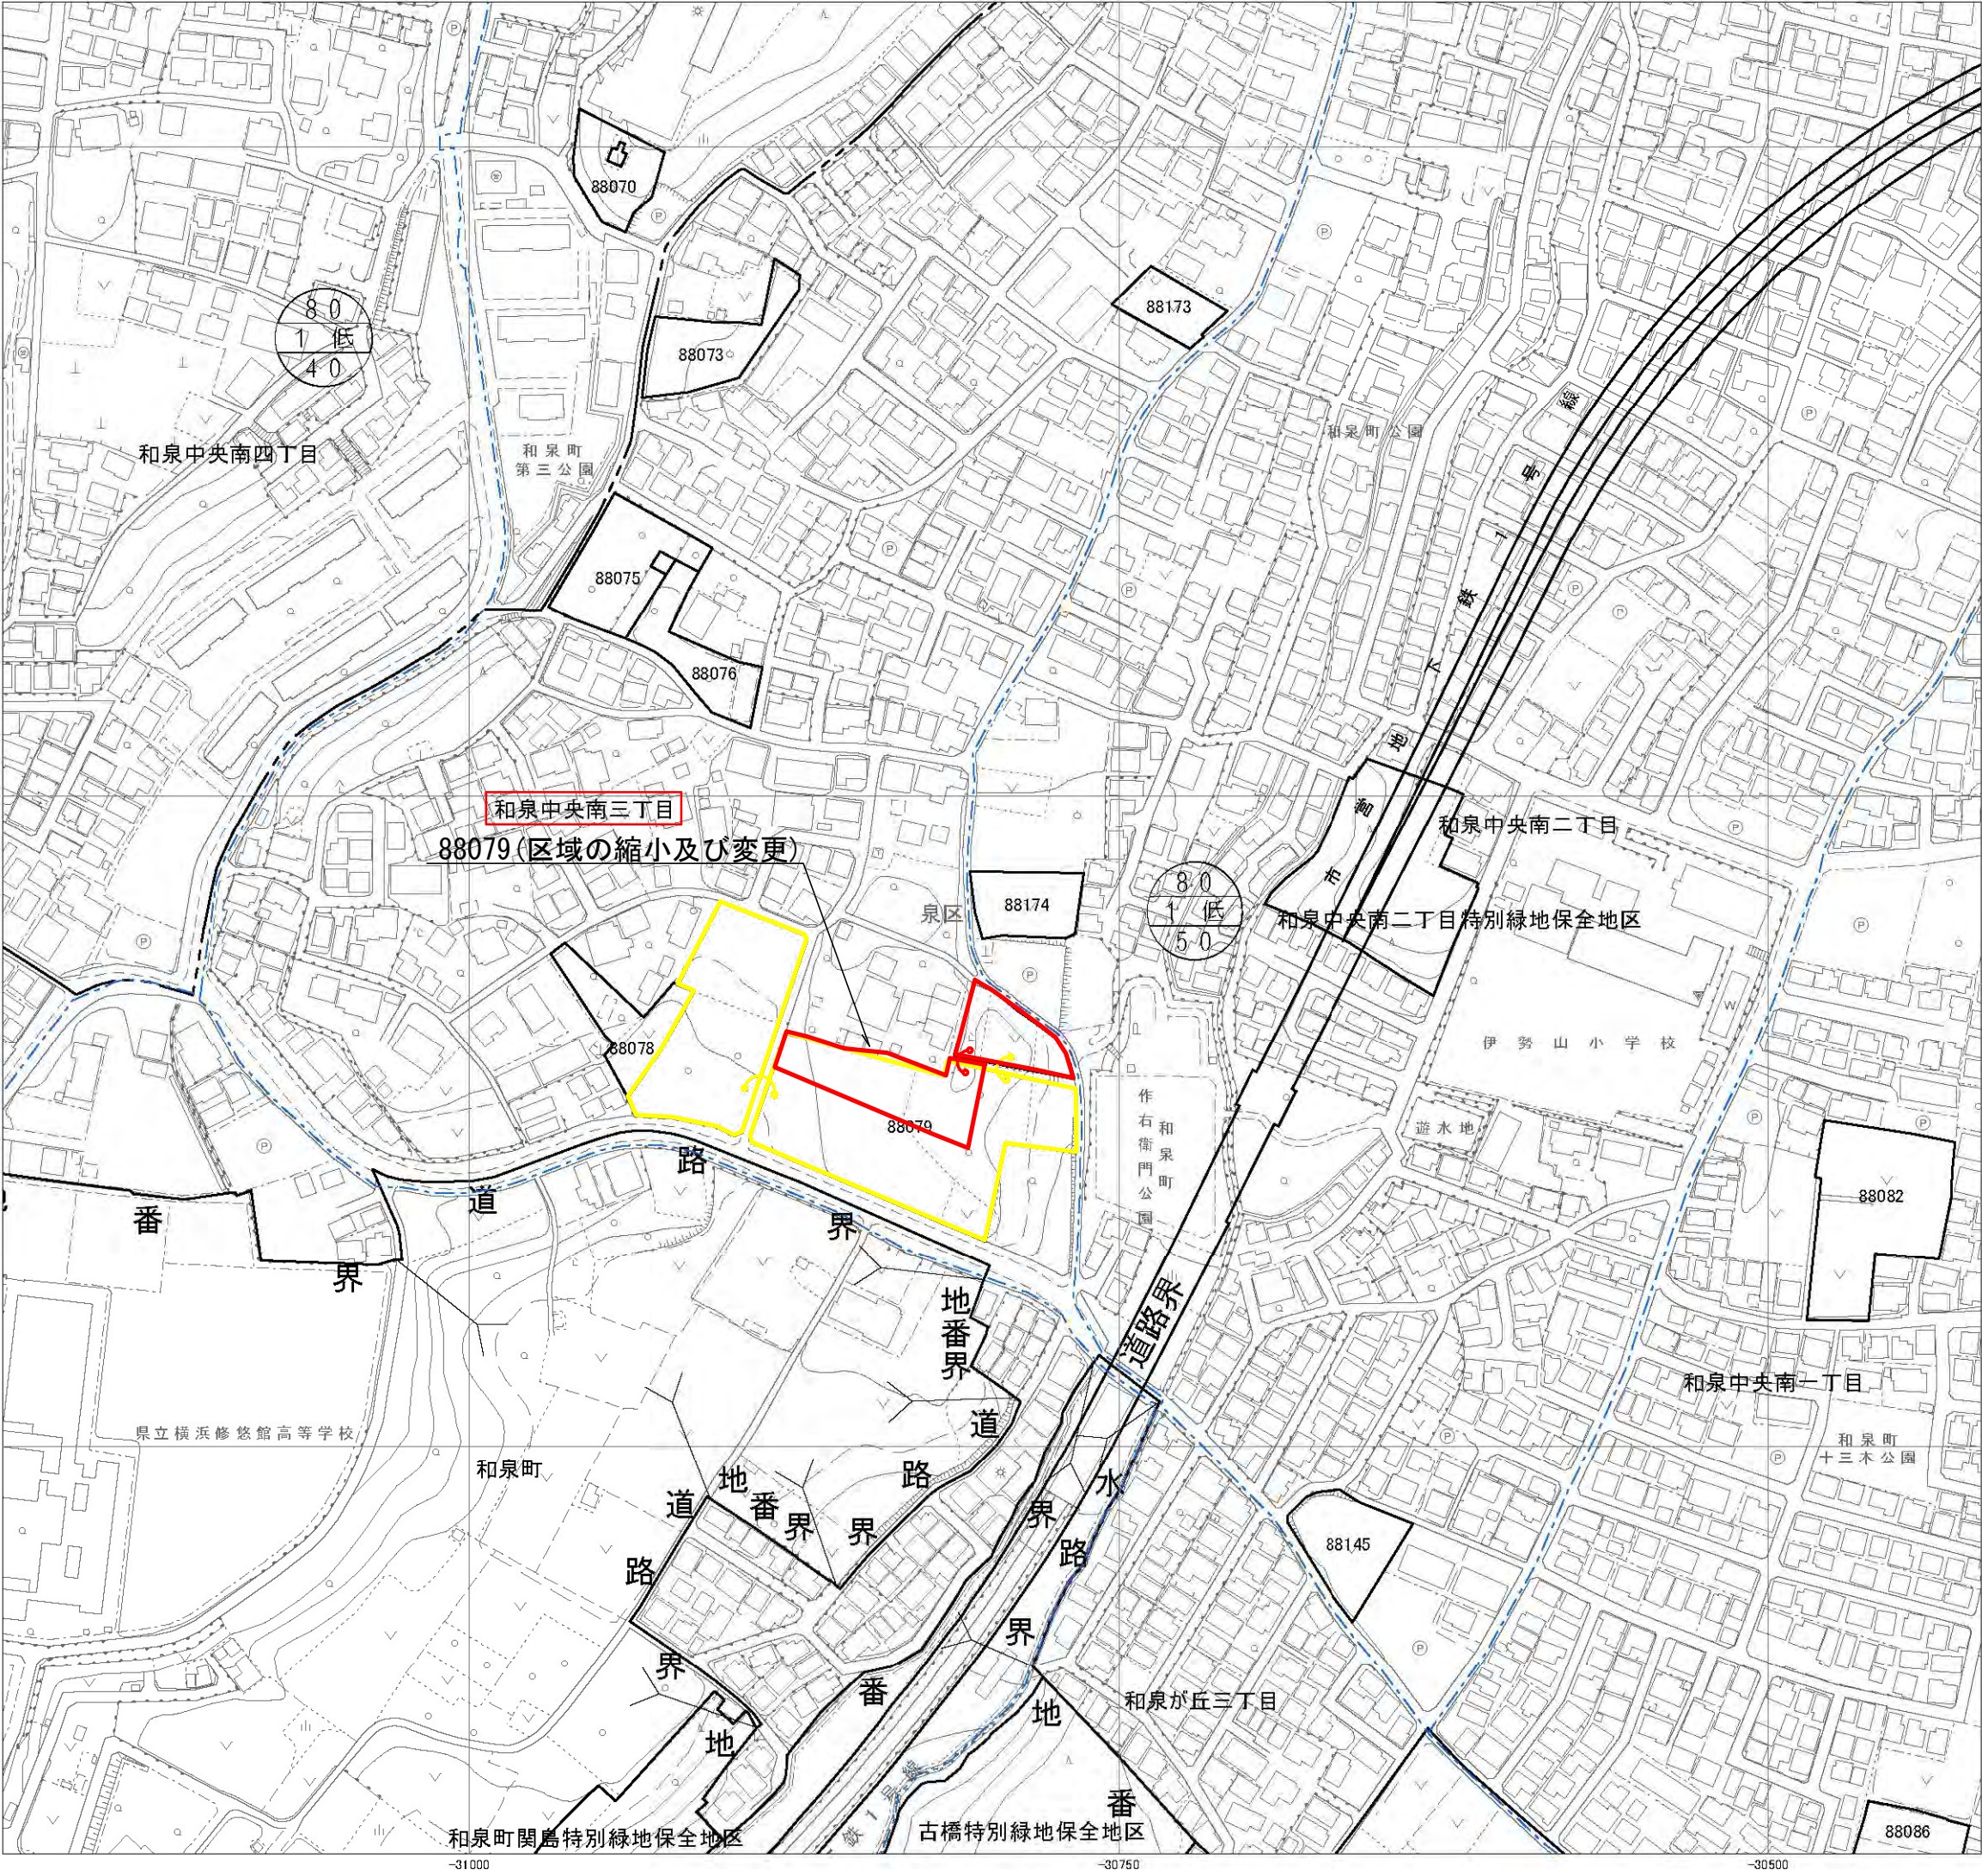

凡 例	
—	変更する箇所の変更後の界線
—	削除する界線
※ 変更後の界線根拠は、特記のないものについては、地番界である。（別紙公図写しのとおり）	

凡 例			
変 更 する 箇所の番号	面 積	公図写しの 番	備 考
88079	2,600㎡	22の16	区域の縮小及び変更(10,110㎡)
※備考中（ ）内の数字は変更前の面積			




法 定 図 面	
横 浜 市	
都市計画の 種類及び名称	横浜国際港都建設計画 生産緑地地区の変更
名 称	計 画 図
縮 尺	S = 1 : 2,500
番 号	4 4 の 3 4
作成年月日	令和8年 月 日

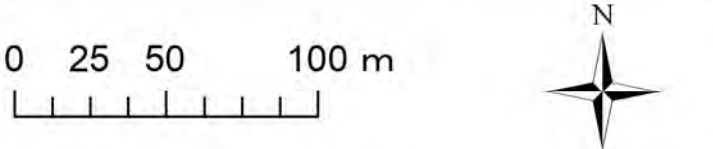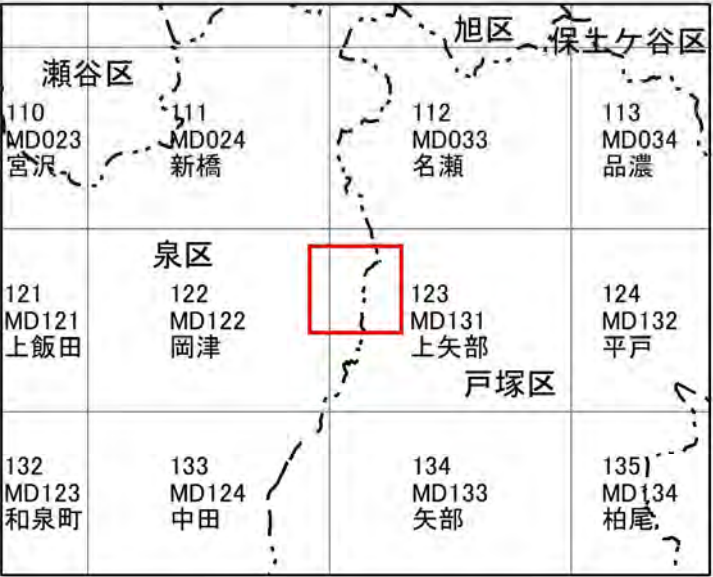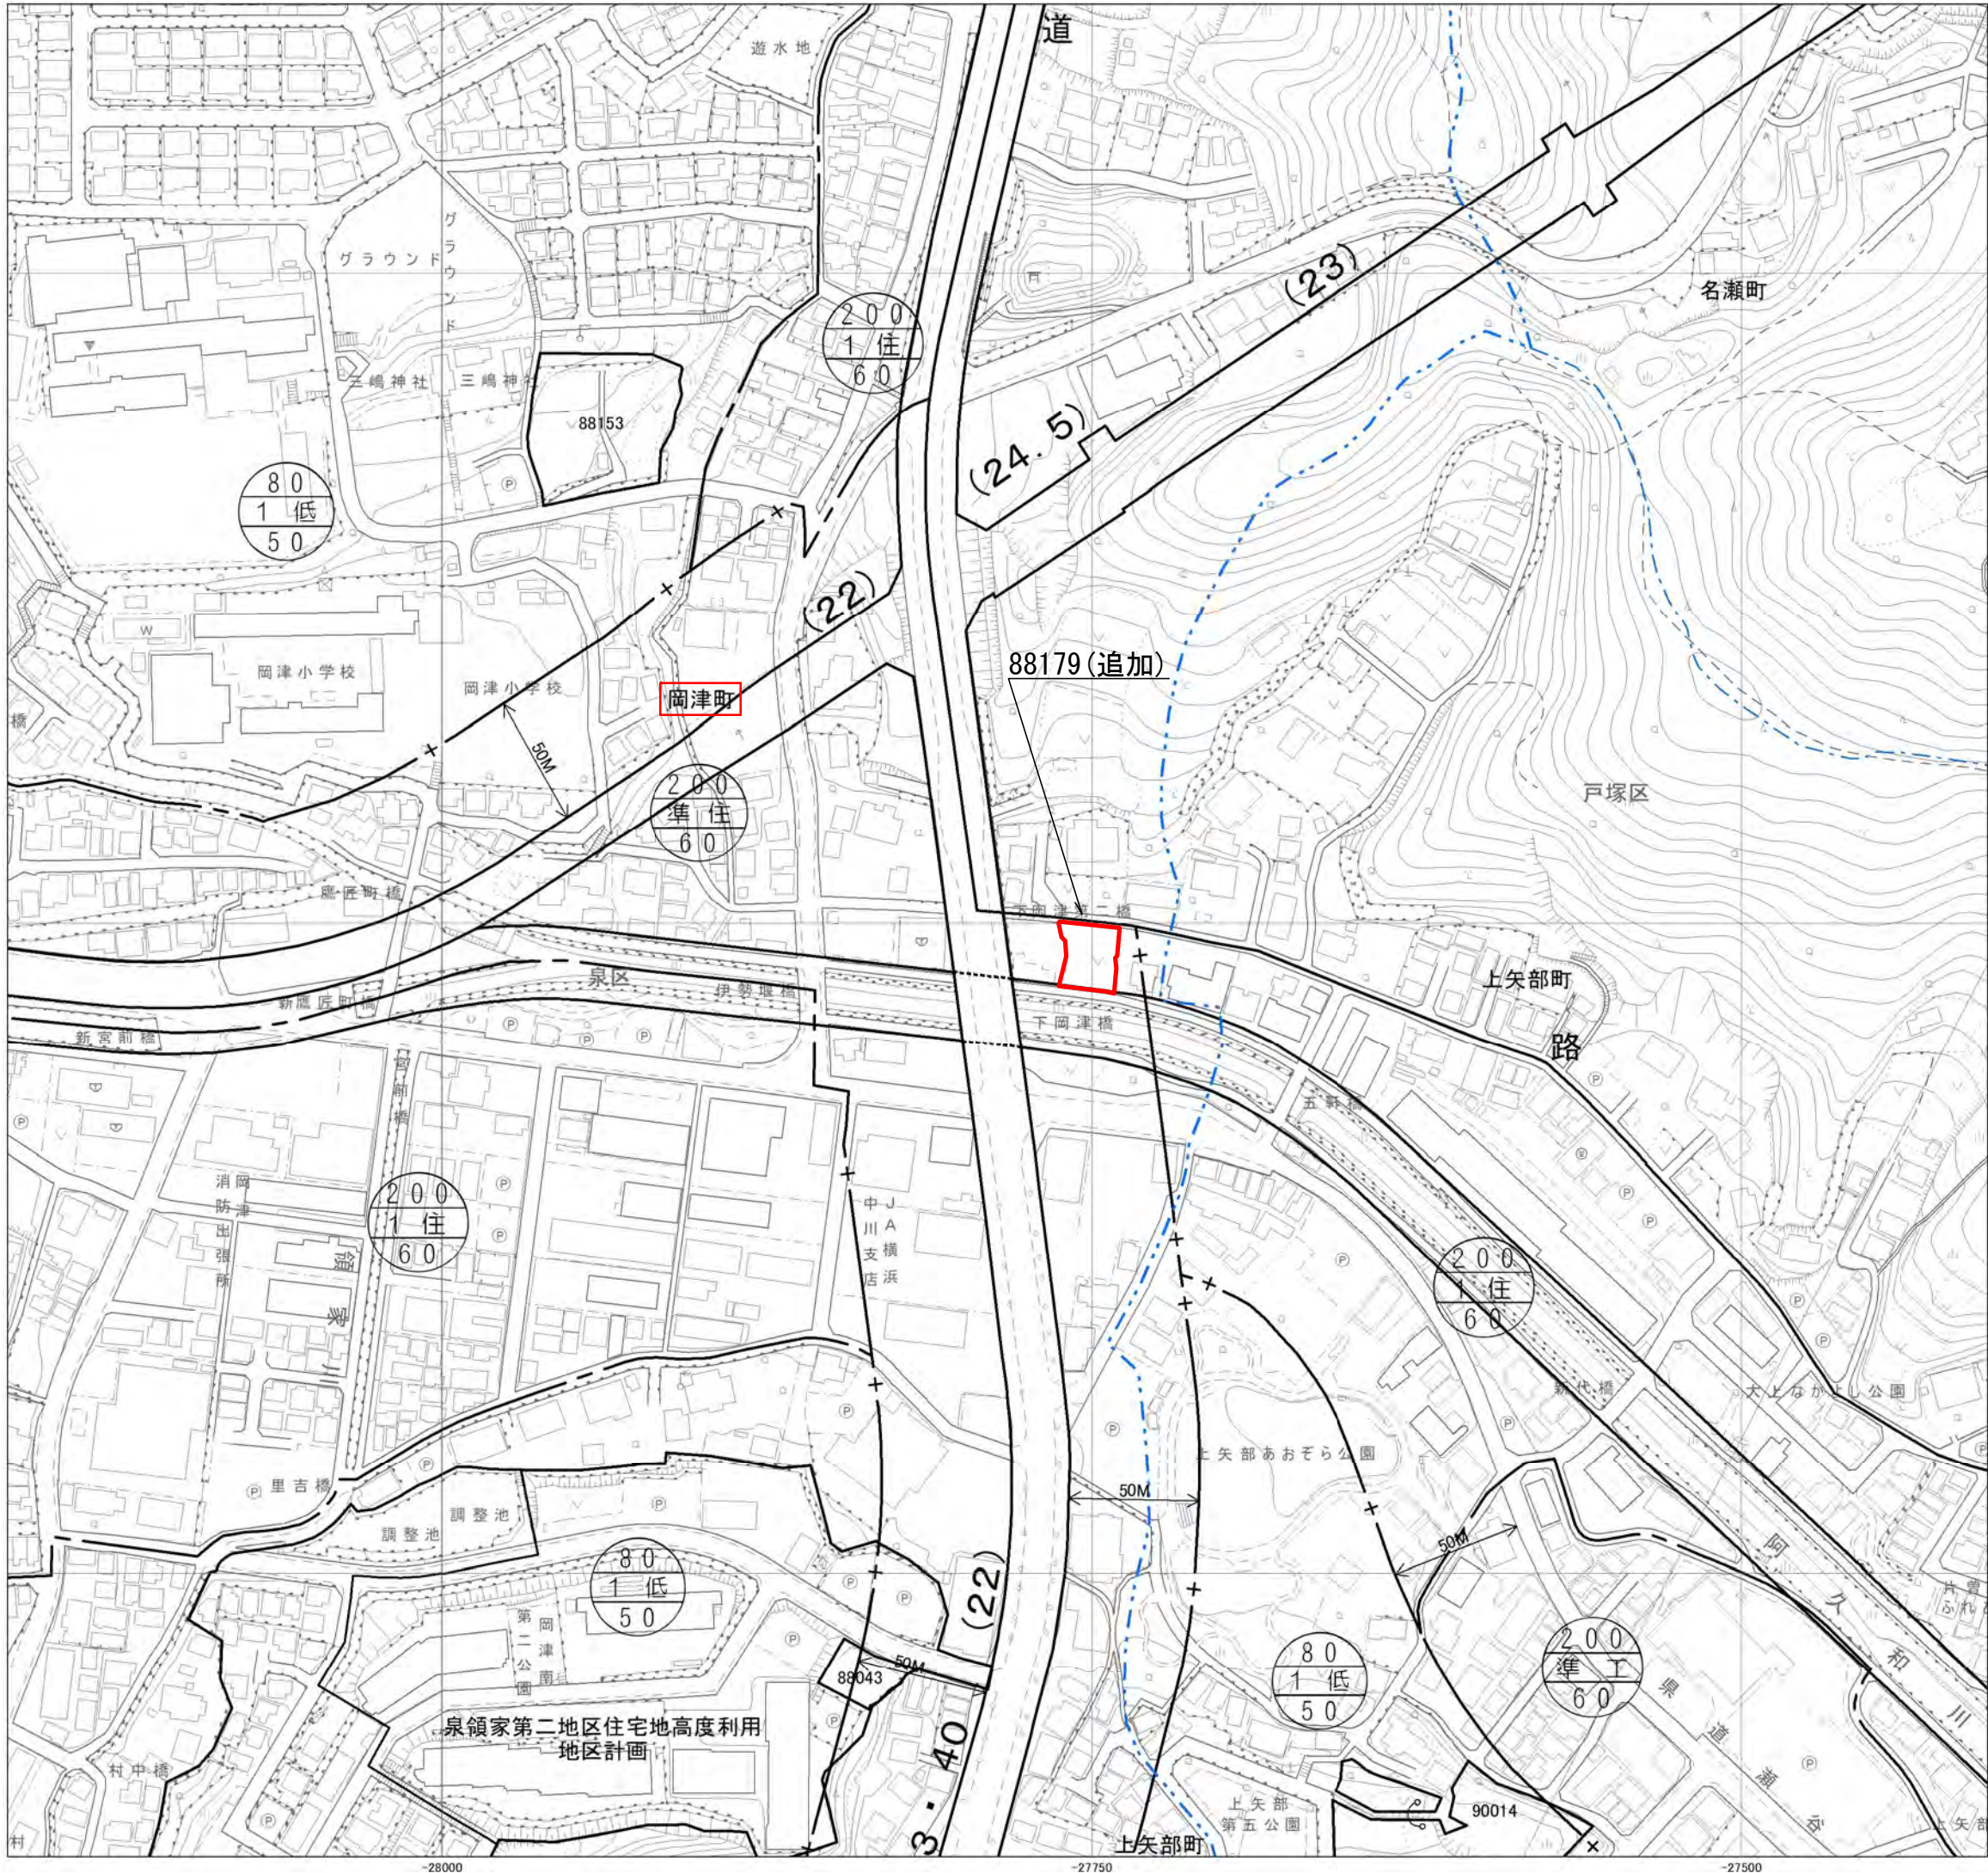

凡 例	
	変更する箇所の変更後の界線
	削除する界線
※ 変更後の界線根拠は、特記のないものについては、地番界である。（別紙公図写しのとおり）	

凡 例			
変 更 す る 箇所の番号	面 積	公図写しの 番 号	備 考
88179	520㎡	22の17	追加
※備考中（ ）内の数字は変更前の面積			

法 定 図 面	
横 浜 市	
都市計画の 種類及び名称	横浜国際港都建設計画 生産緑地地区の変更
名 称	計 画 図
縮 尺	S = 1 : 2,500
番 号	4 4 の 3 5
作成年月日	令和8年 月 日

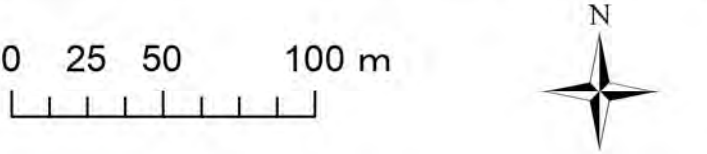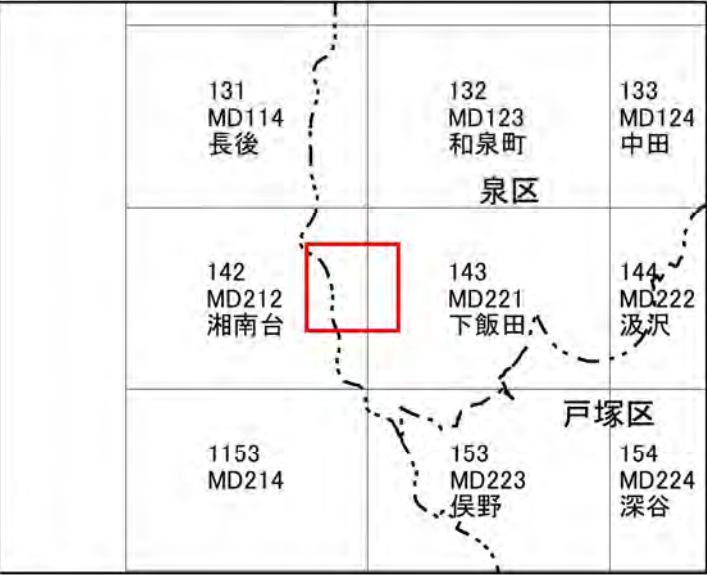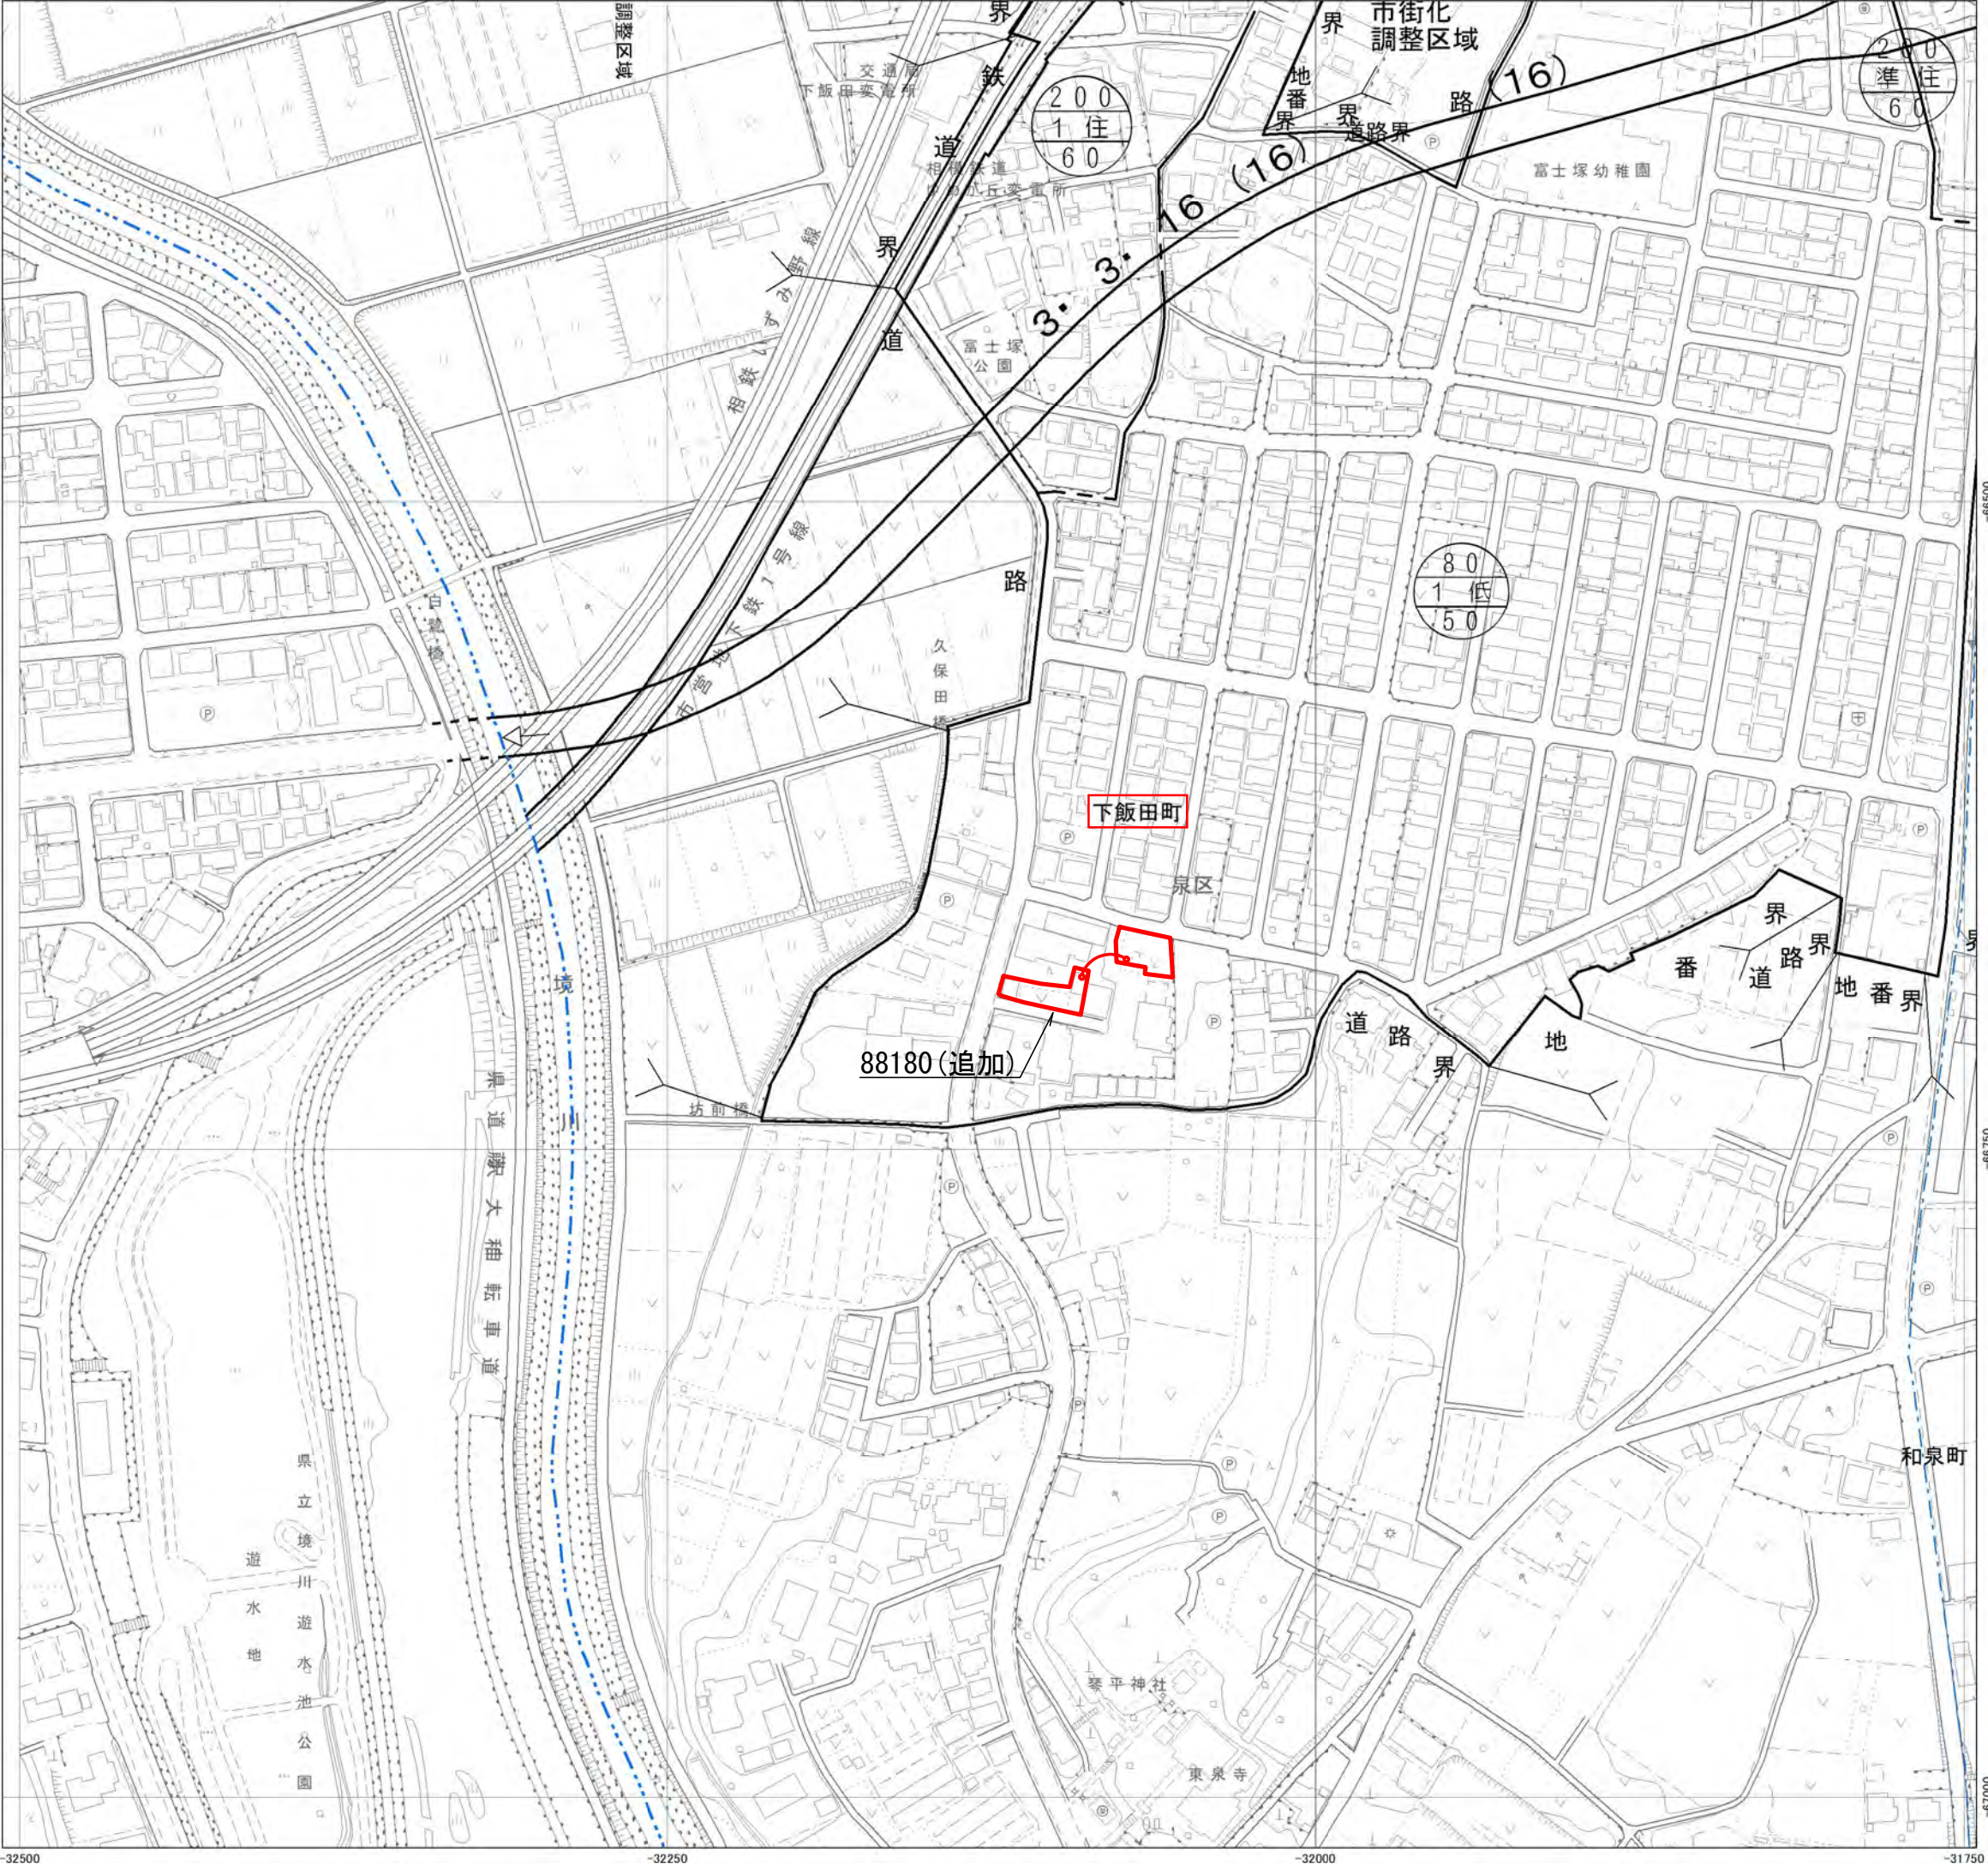

都県界

市界

区界

町界




地形図修正時点

MD212:令和2年度

MD221:令和2年度

凡 例			
—	変更する箇所の変更後の界線		
—	削除する界線		
※ 変更後の界線根拠は、特記のないものについては、地番界である。(別紙公図写しのとおり)			
凡 例			
変 更 する 箇所の番号	面 積	公図写しの 番 号	備 考
88180	650㎡	22の18	追加
※備考中()内の数字は変更前の面積			

法 定 図 面	
横 浜 市	
都市計画の 種類及び名称	横浜国際港都建設計画 生産緑地地区の変更
名 称	計 画 図
縮 尺	S = 1 : 2,500
番 号	4 4 の 3 6
作成年月日	令和8年 月 日

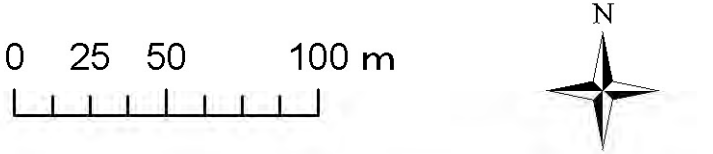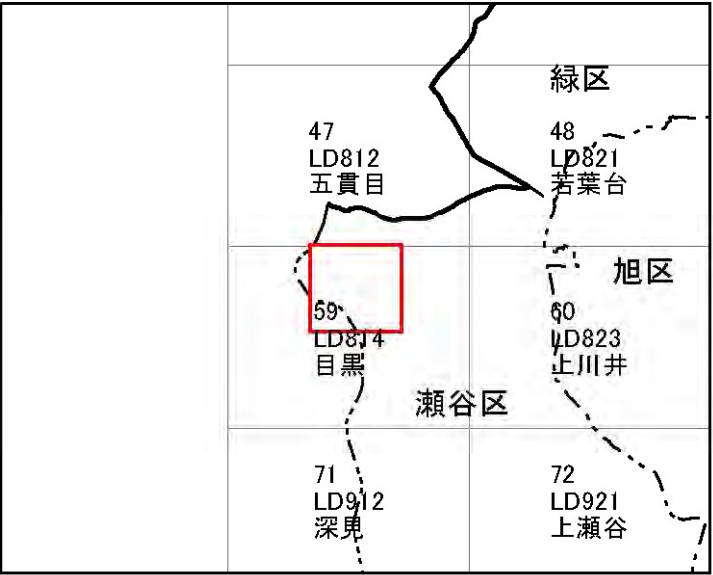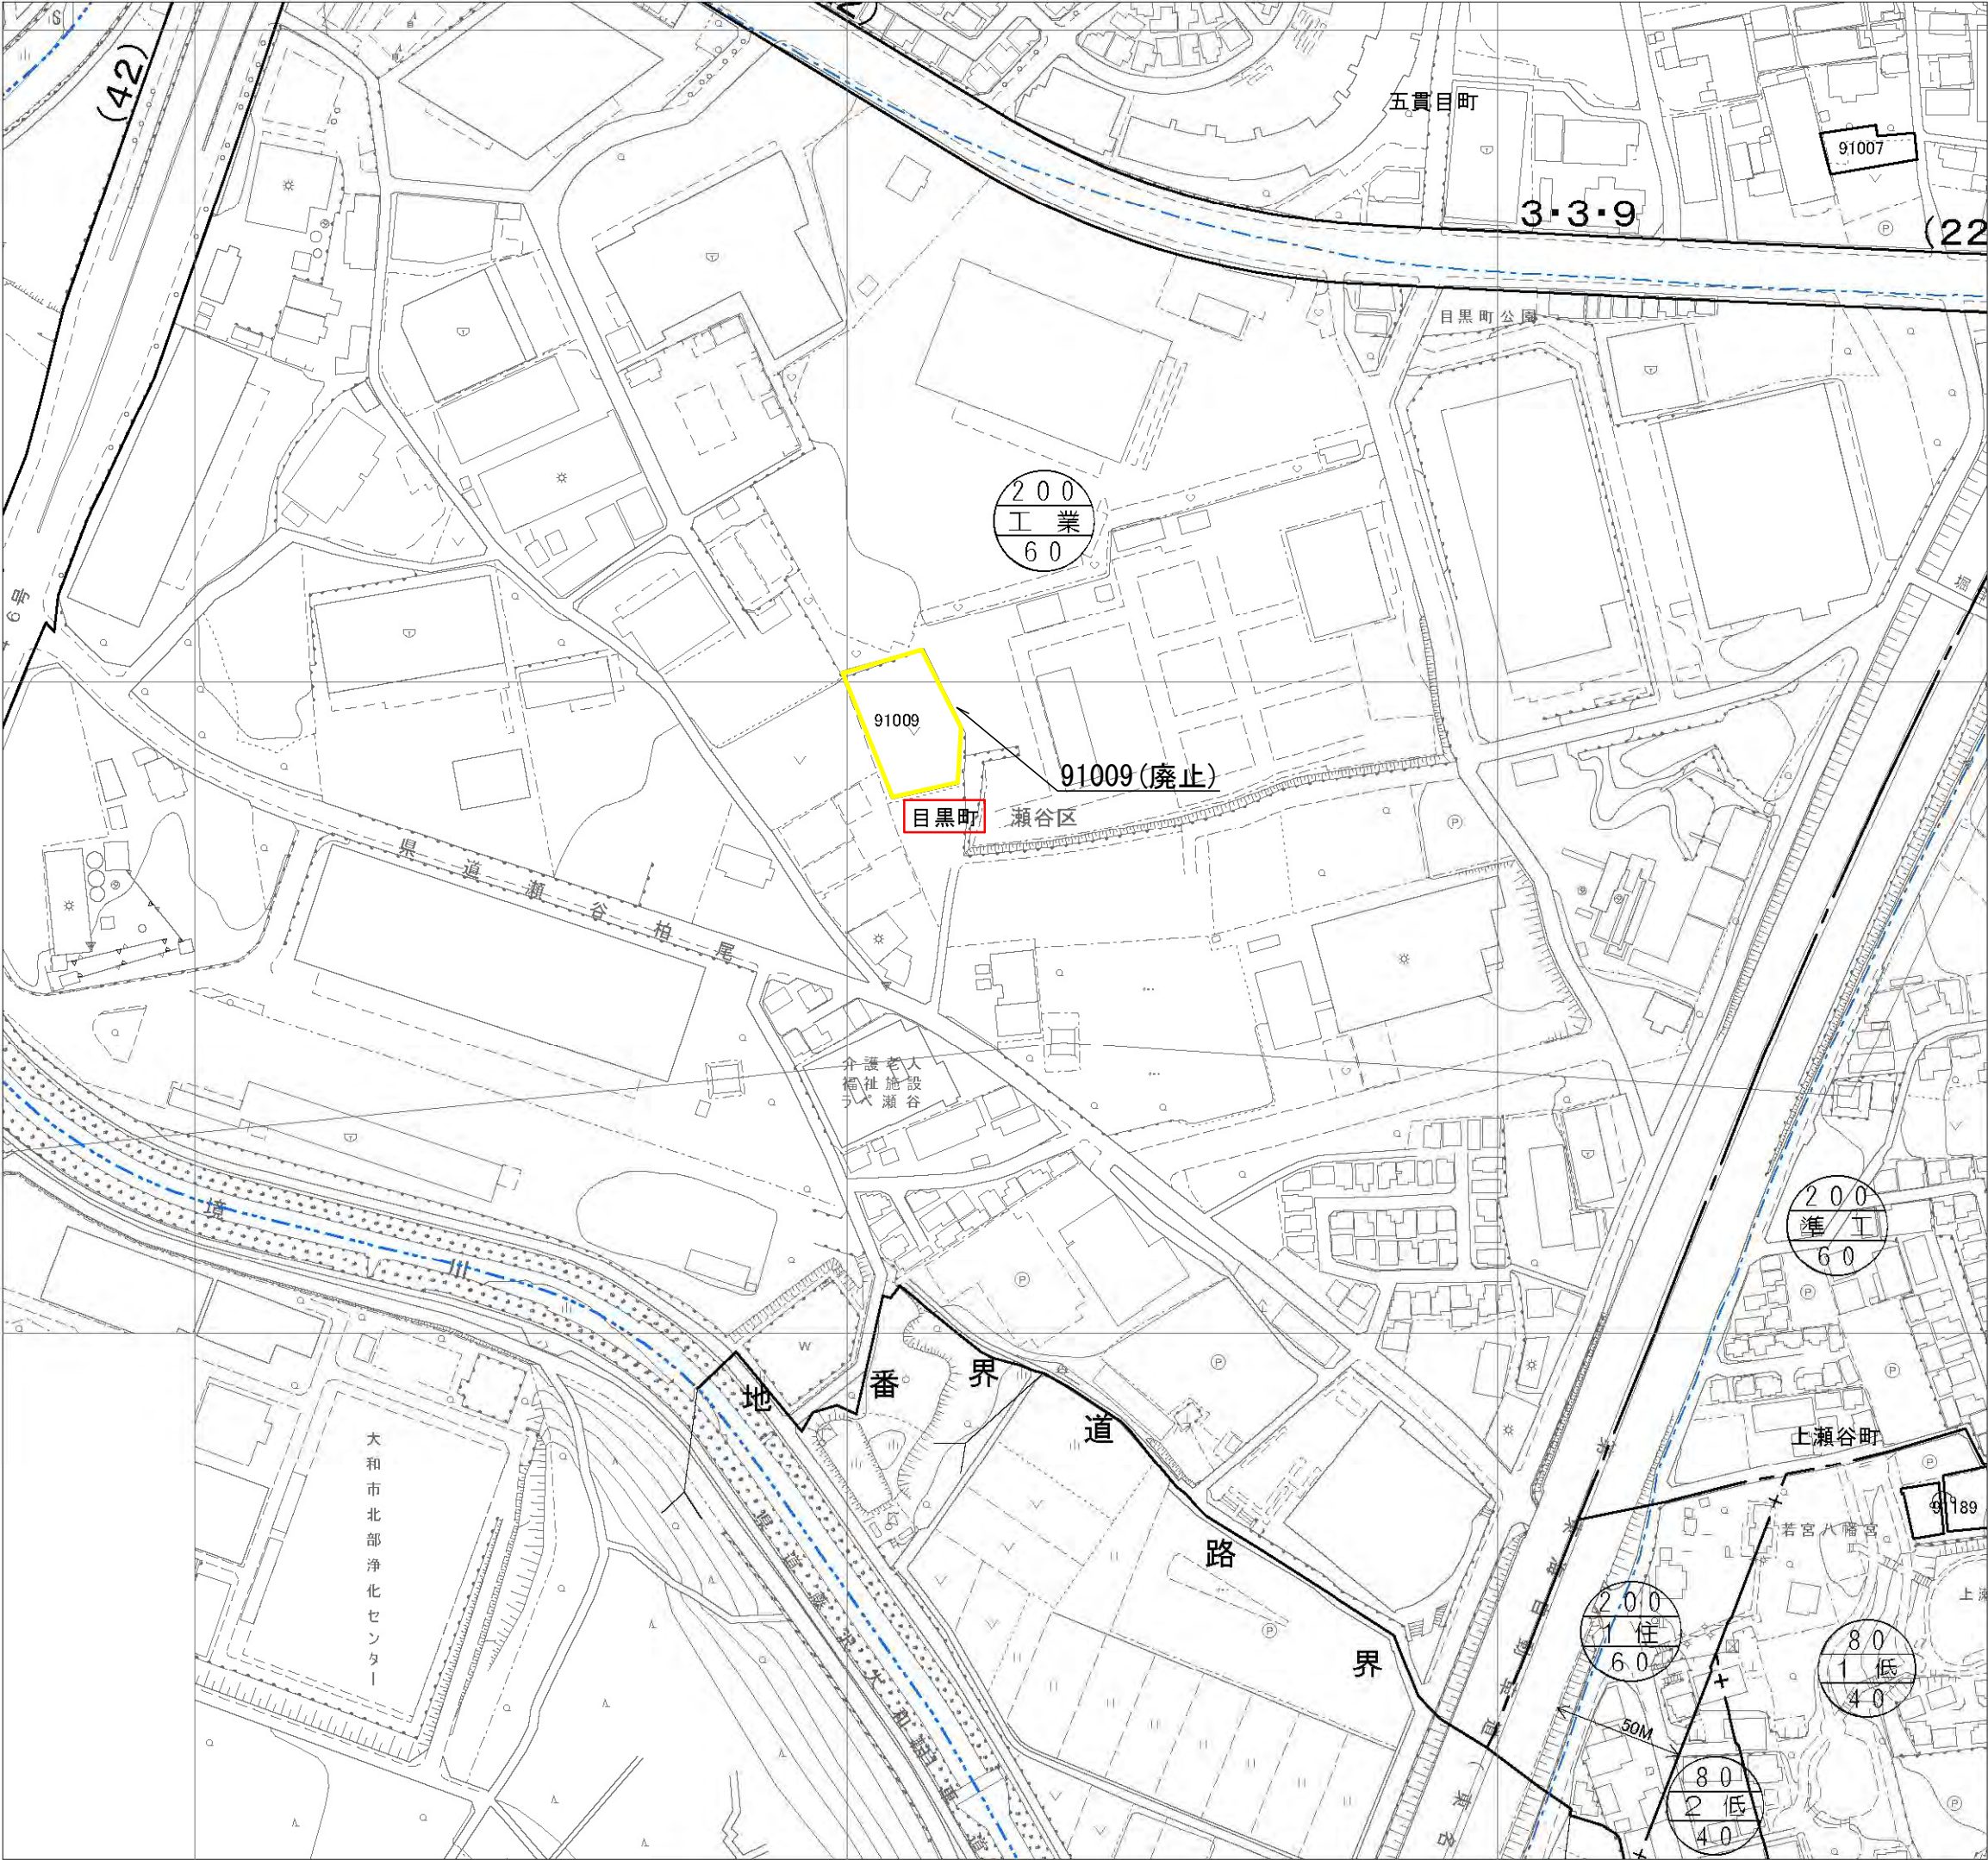

都県界

市界

区界

町界





地形図修正時点

LD812:平成27年度

LD814:令和5年度

凡 例			
	変更する箇所の変更後の界線		
	削除する界線		
※ 変更後の界線根拠は、特記のないものについては、地番界である。(別紙公図写しのとおり)			
凡 例			
変 更 する 箇所の番号	面 積	公図写しの 番 号	備 考
91009	—	—	廃止(1,500㎡)
※備考中()内の数字は変更前の面積			




法 定 図 面	
横 浜 市	
都市計画の 種類及び名称	横浜国際港都建設計画 生産緑地地区の変更
名 称	計 画 図
縮 尺	S = 1 : 2,500
番 号	4 4 の 3 7
作成年月日	令和8年 月 日

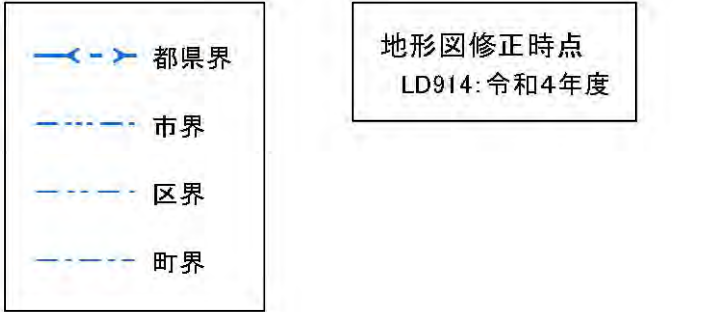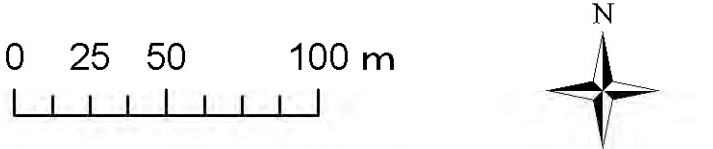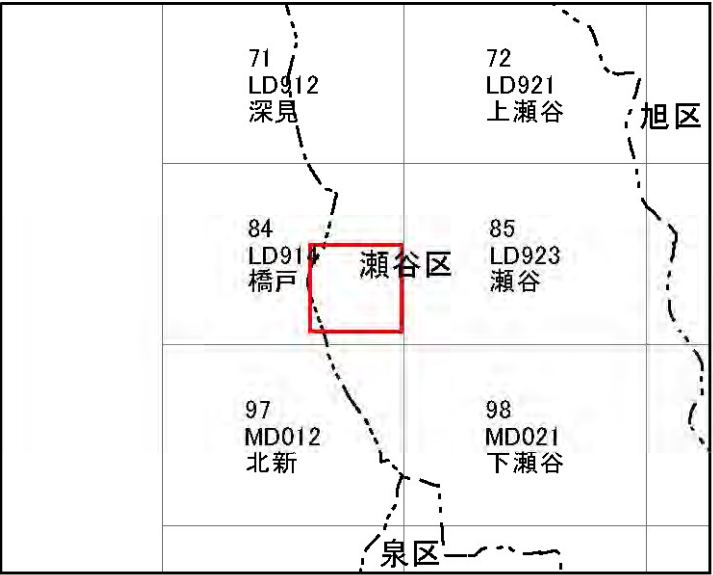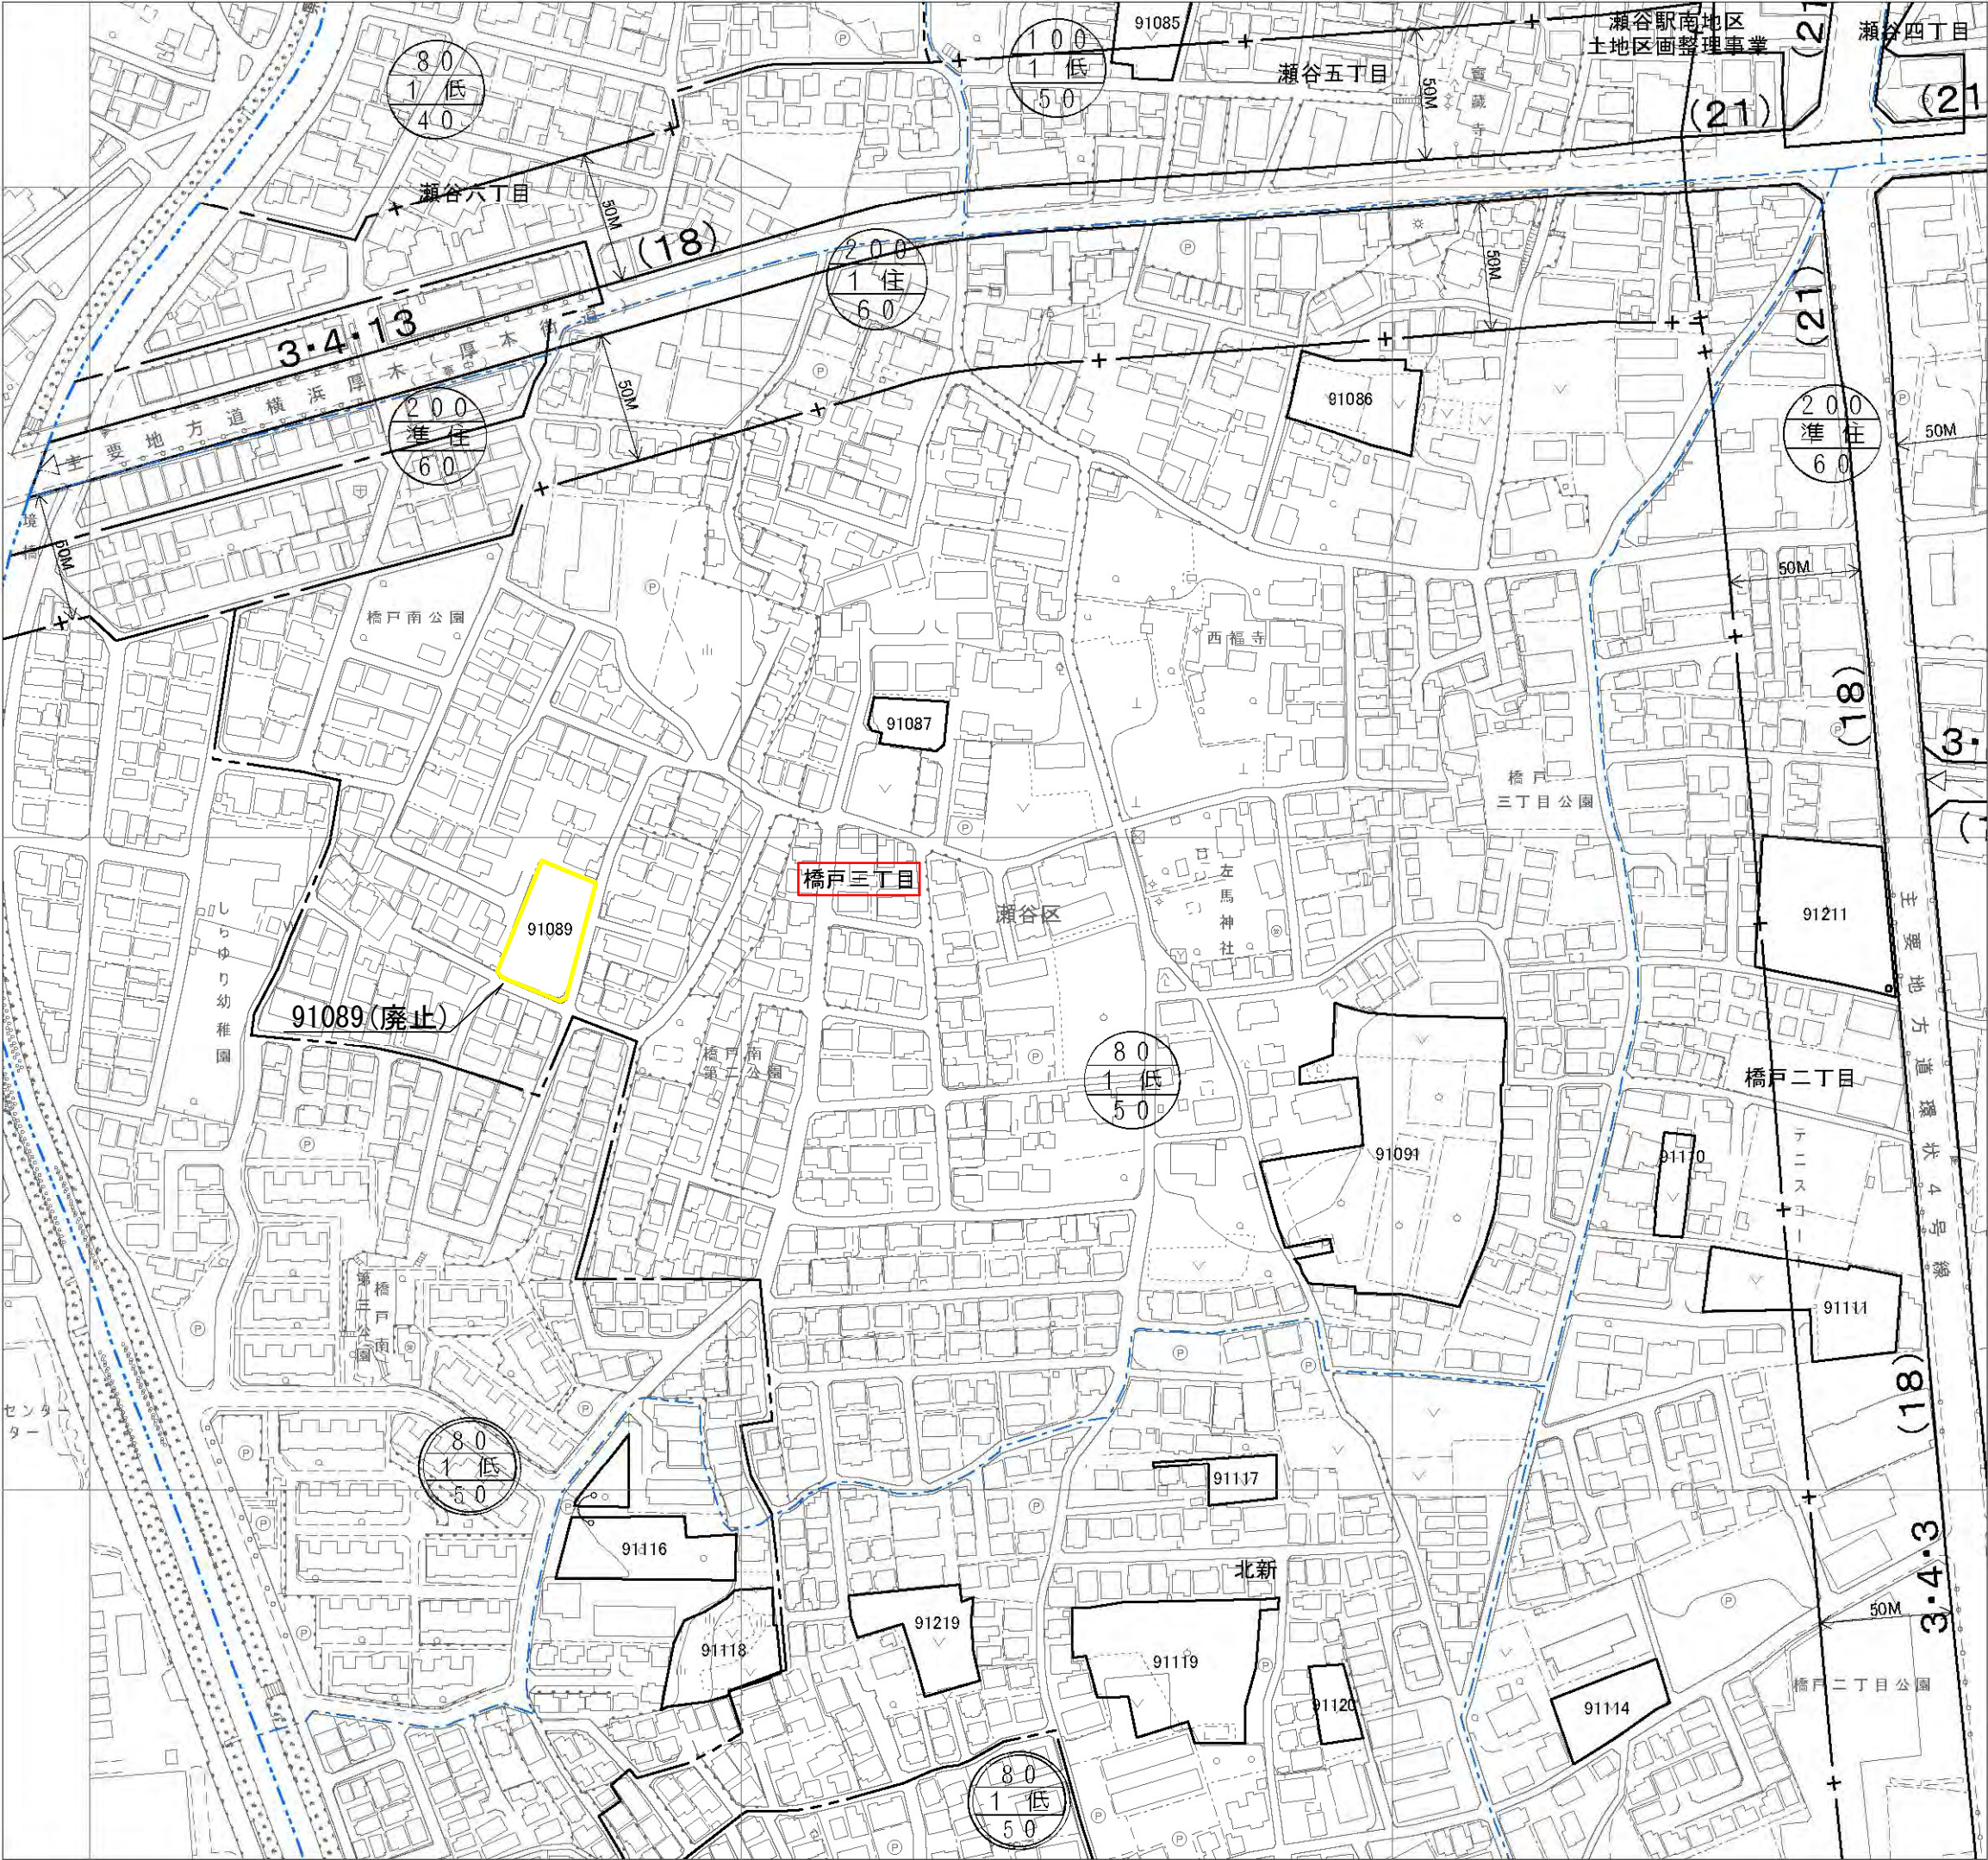

凡 例	
—	変更する箇所の変更後の界線
—	削除する界線
※ 変更後の界線根拠は、特記のないものについては、地番界である。(別紙公図写しのとおり)	

凡 例			
変 更 する 箇所の番号	面 積	公図写しの 番 号	備 考
91089	—	—	廃止(1,140㎡)
※備考中()内の数字は変更前の面積			

法 定 図 面	
横 浜 市	
都市計画の 種類及び名称	横浜国際港都建設計画 生産緑地地区の変更
名 称	計 画 図
縮 尺	S = 1 : 2,500
番 号	4 4 の 4 0
作成年月日	令和8年 月 日

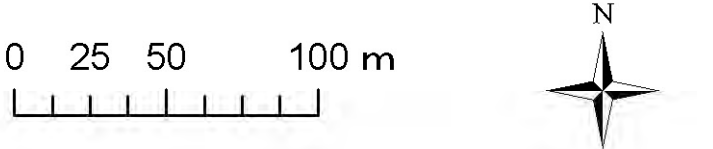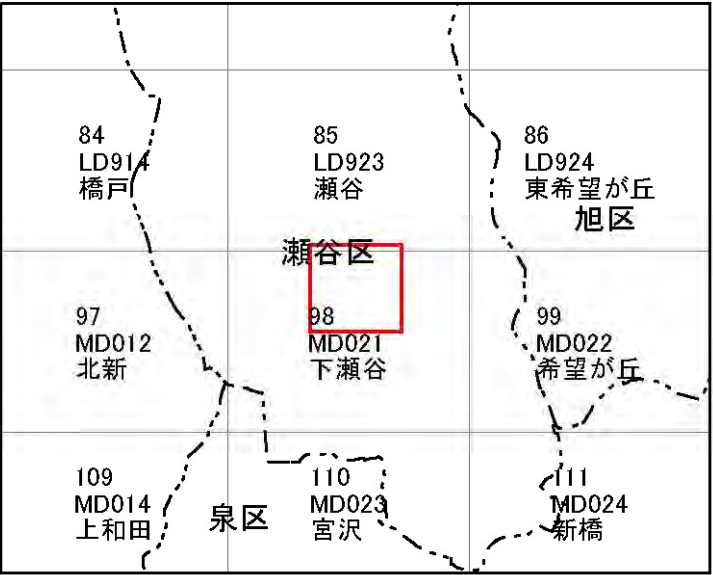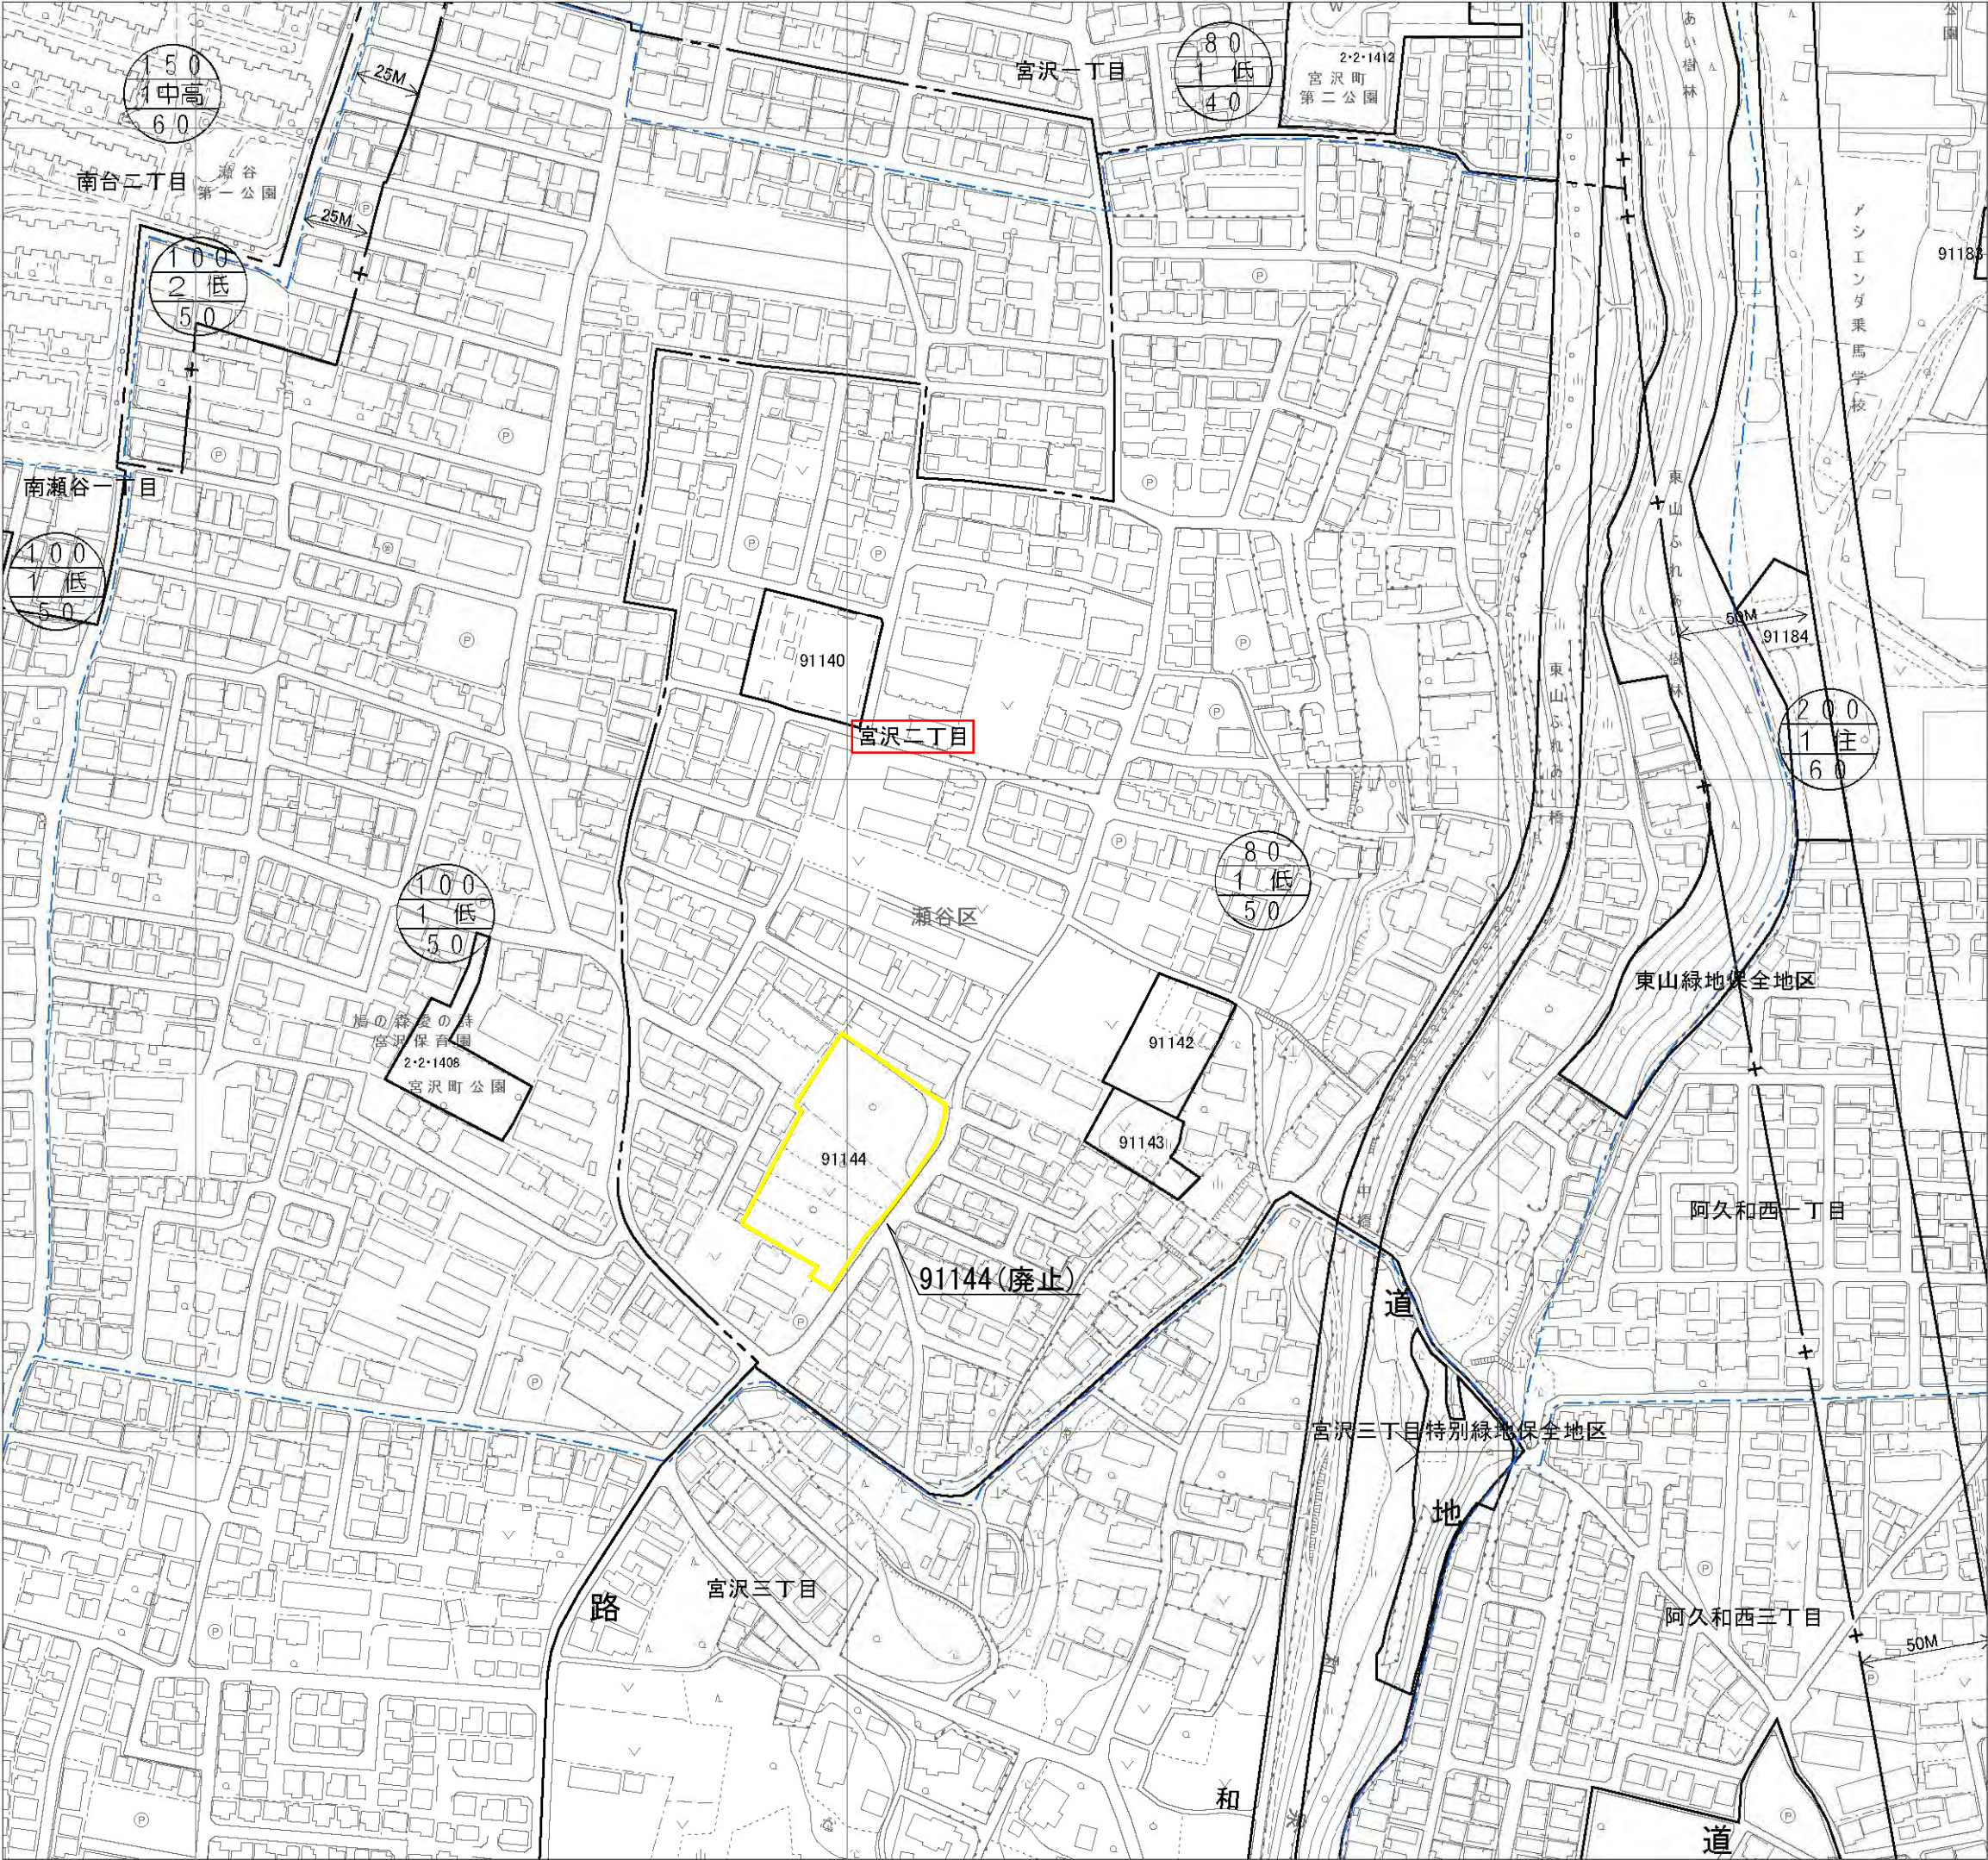




地形図修正時点
LD923: 令和4年度
MD021: 令和3年度

都県界
市界
区界
町界

凡 例	
—	変更する箇所の変更後の界線
—	削除する界線
※ 変更後の界線根拠は、特記のないものについては、地番界である。（別紙公図写しのとおり）	

凡 例			
変 更 する 箇所の番号	面 積	公図写しの 番 号	備 考
91144	—	—	廃止 (4,220㎡)
※備考中（ ）内の数字は変更前の面積			

法 定 図 面	
横 浜 市	
都市計画の 種類及び名称	横浜国際港都建設計画 生産緑地地区の変更
名 称	計 画 図
縮 尺	S = 1 : 2,500
番 号	4 4 の 4 1
作成年月日	令和8年 月 日

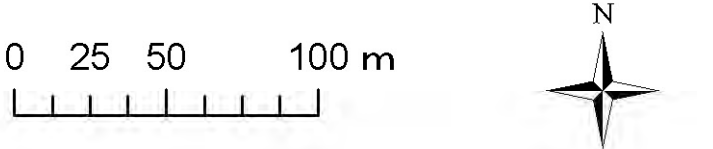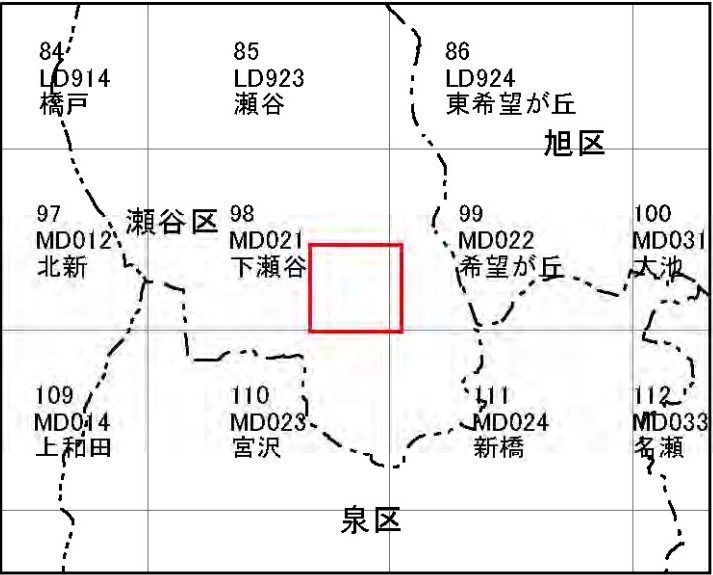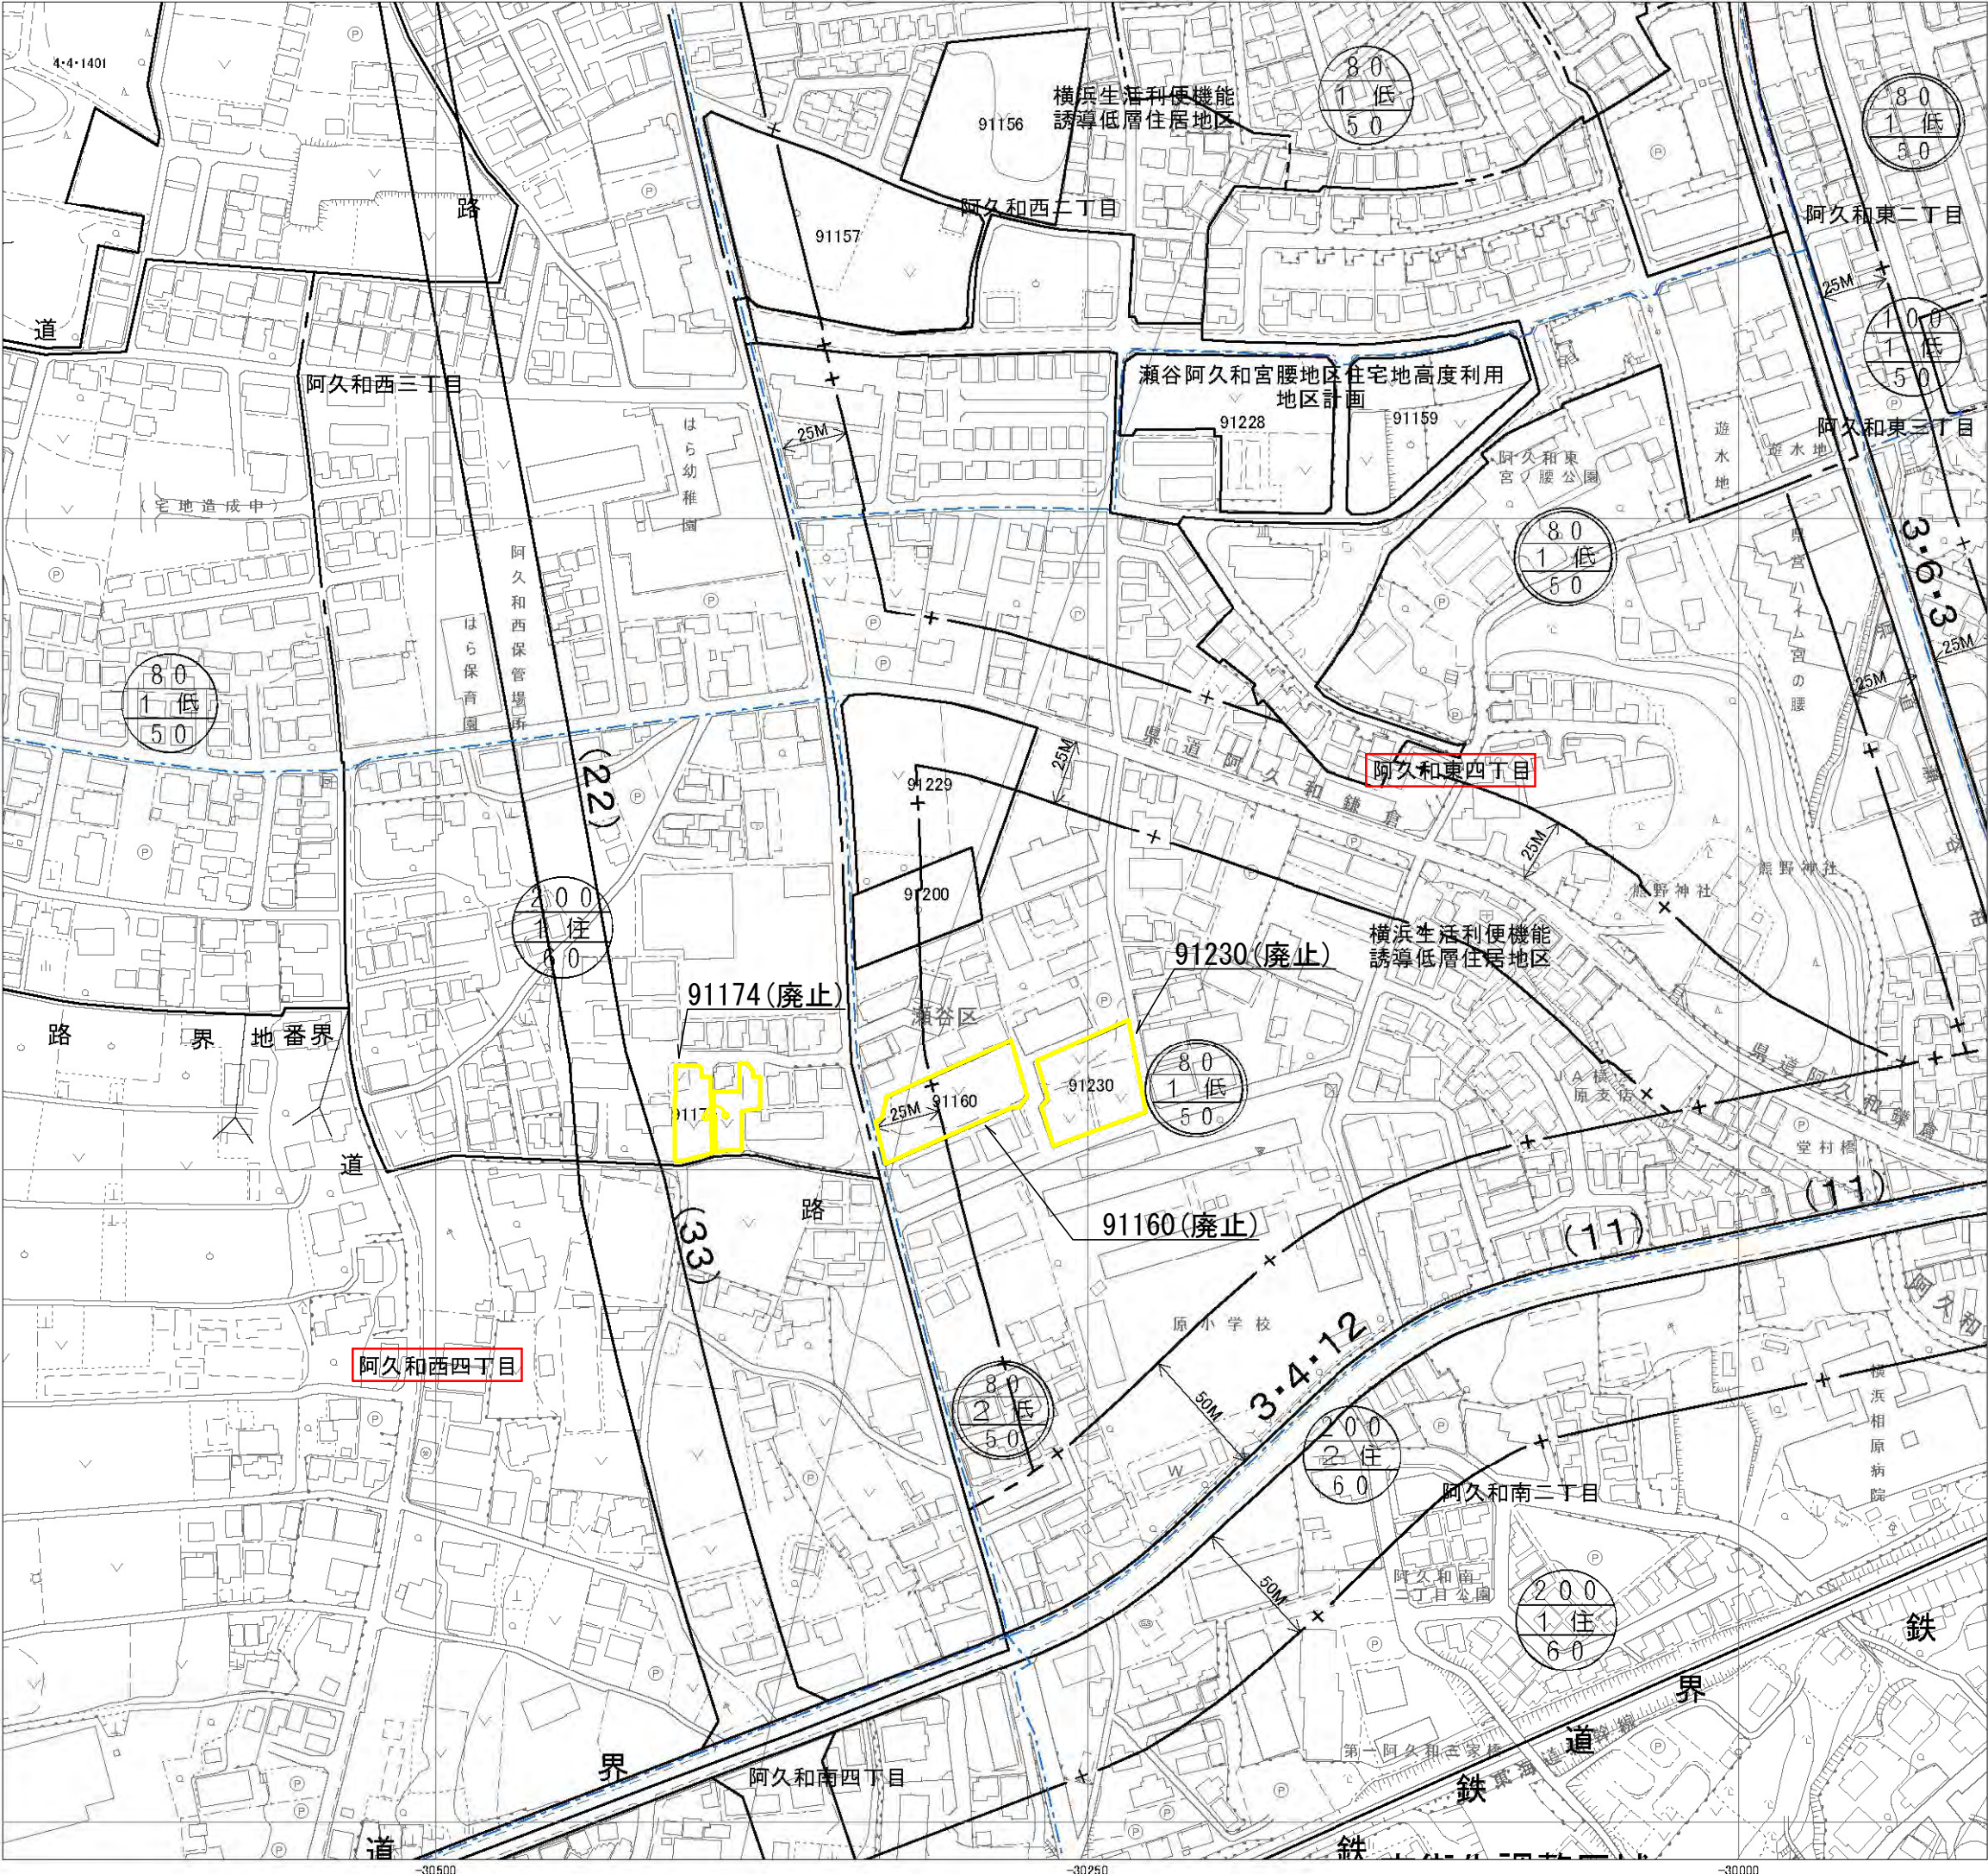

都県界

市界

区界

町界

地形図修正時点

MD021: 令和3年度

MD022: 令和3年度




MD023: 令和3年度

MD024: 令和3年度

凡 例	
	変更する箇所の変更後の界線
	削除する界線
※ 変更後の界線根拠は、特記のないものについては、地番界である。（別紙公図写しのとおり）	

凡 例			
変 更 する 箇所の番号	面 積	公図写しの 番 号	備 考
91160	—	—	廃止 (1,390㎡)
91174	—	—	廃止 (830㎡)
91230	—	—	廃止 (1,320㎡)
※備考中（ ）内の数字は変更前の面積			

法 定 図 面	
横 浜 市	
都市計画の 種類及び名称	横浜国際港都建設計画 生産緑地地区の変更
名 称	計 画 図
縮 尺	S = 1 : 2,500
番 号	4 4 の 4 2
作成年月日	令和8年 月 日

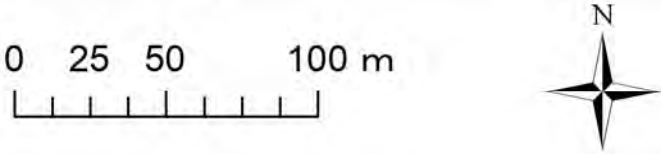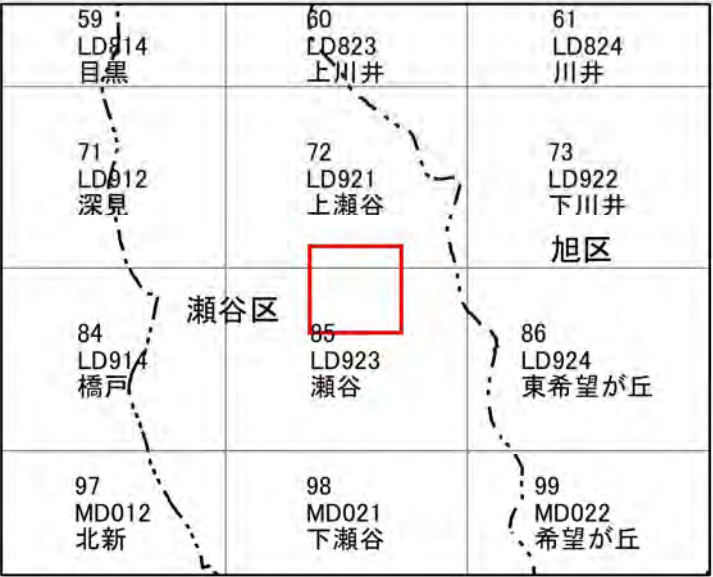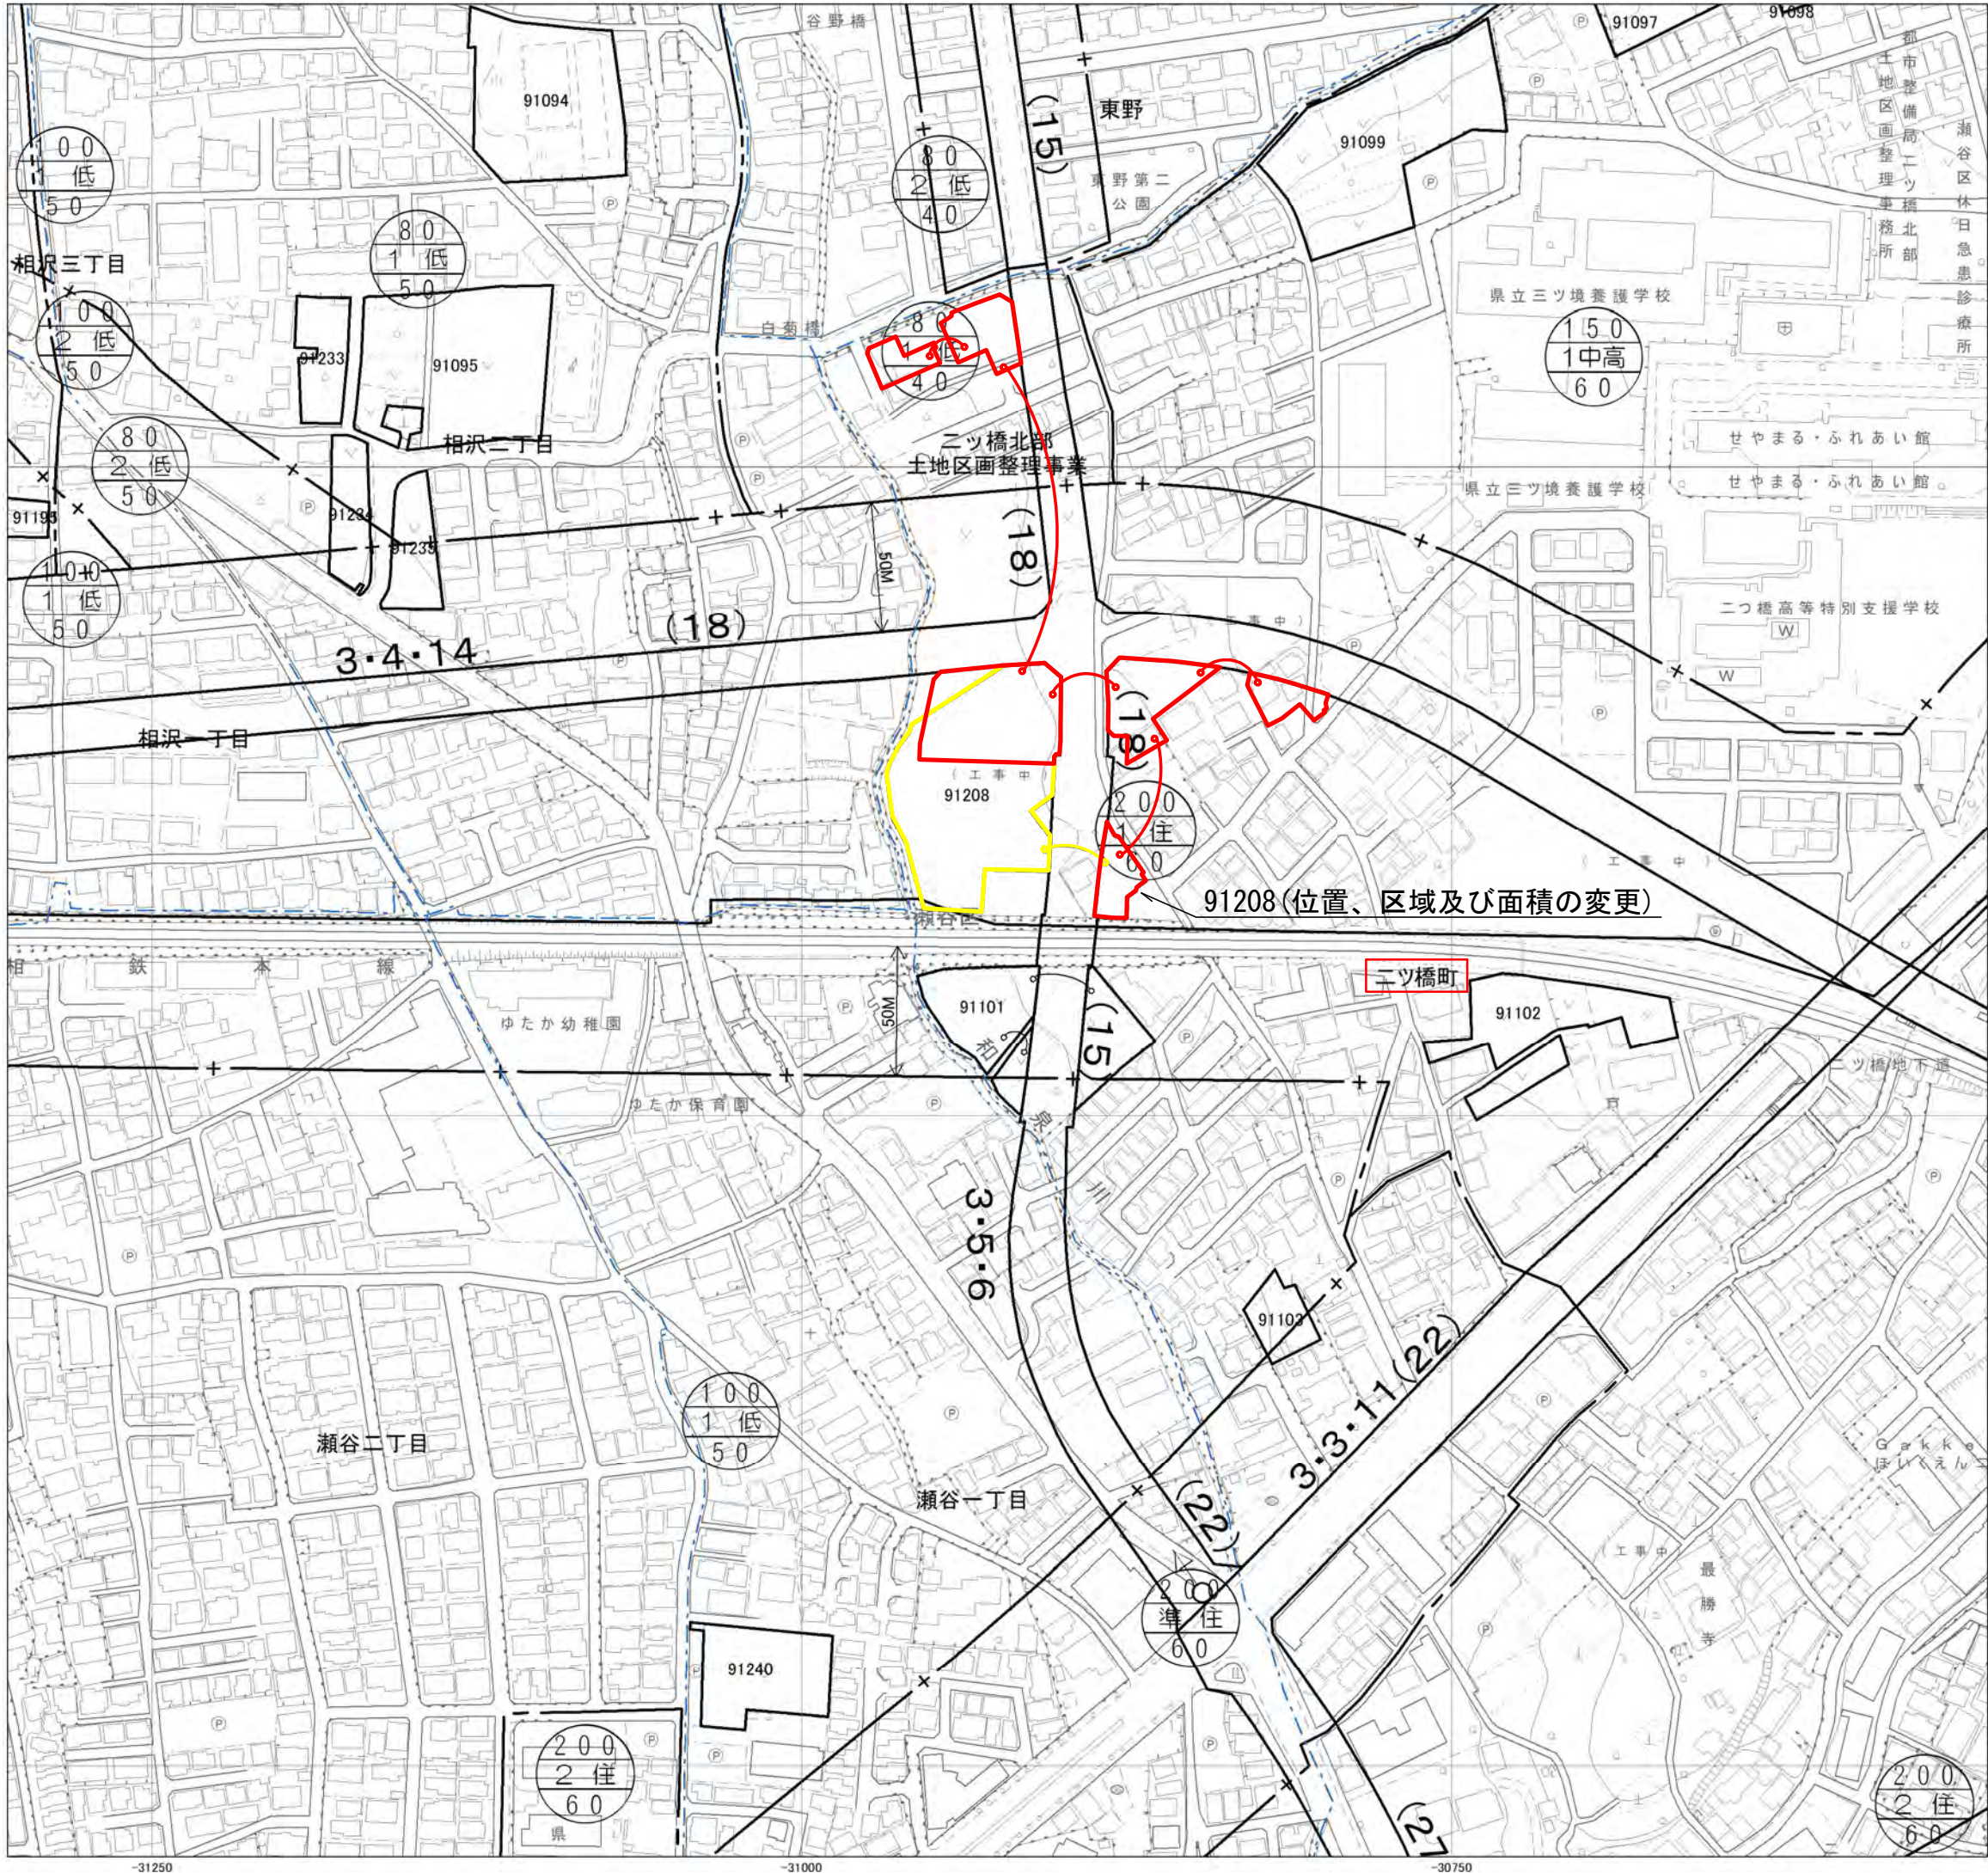

都県界

市界

区界

町界

地形図修正時点




LD921:令和4年度

LD923:令和4年度

凡 例	
—	変更する箇所の変更後の界線
—	削除する界線
※ 変更後の界線根拠は、特記のないものについては、地番界である。(別紙公図写しのとおり)	

凡 例			
変 更 する 箇所の番号	面 積	公図写しの 番 号	備 考
91208	4,360㎡	22の20 22の21	位置、区域及び面積の変更(5,050㎡)
※備考中()内の数字は変更前の面積			

法 定 図 面	
横 浜 市	
都市計画の 種類及び名称	横浜国際港都建設計画 生産緑地地区の変更
名 称	計 画 図
縮 尺	S = 1 : 2,500
番 号	4 4 の 4 3
作成年月日	令和8年 月 日

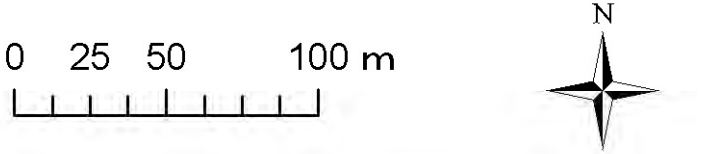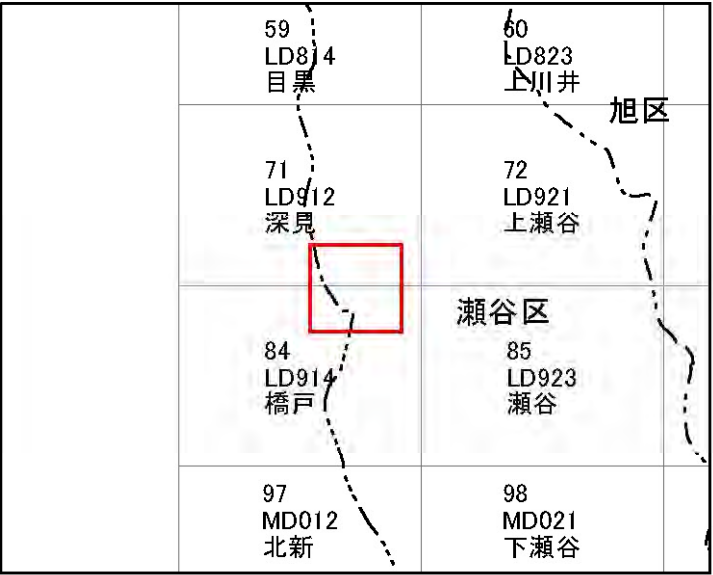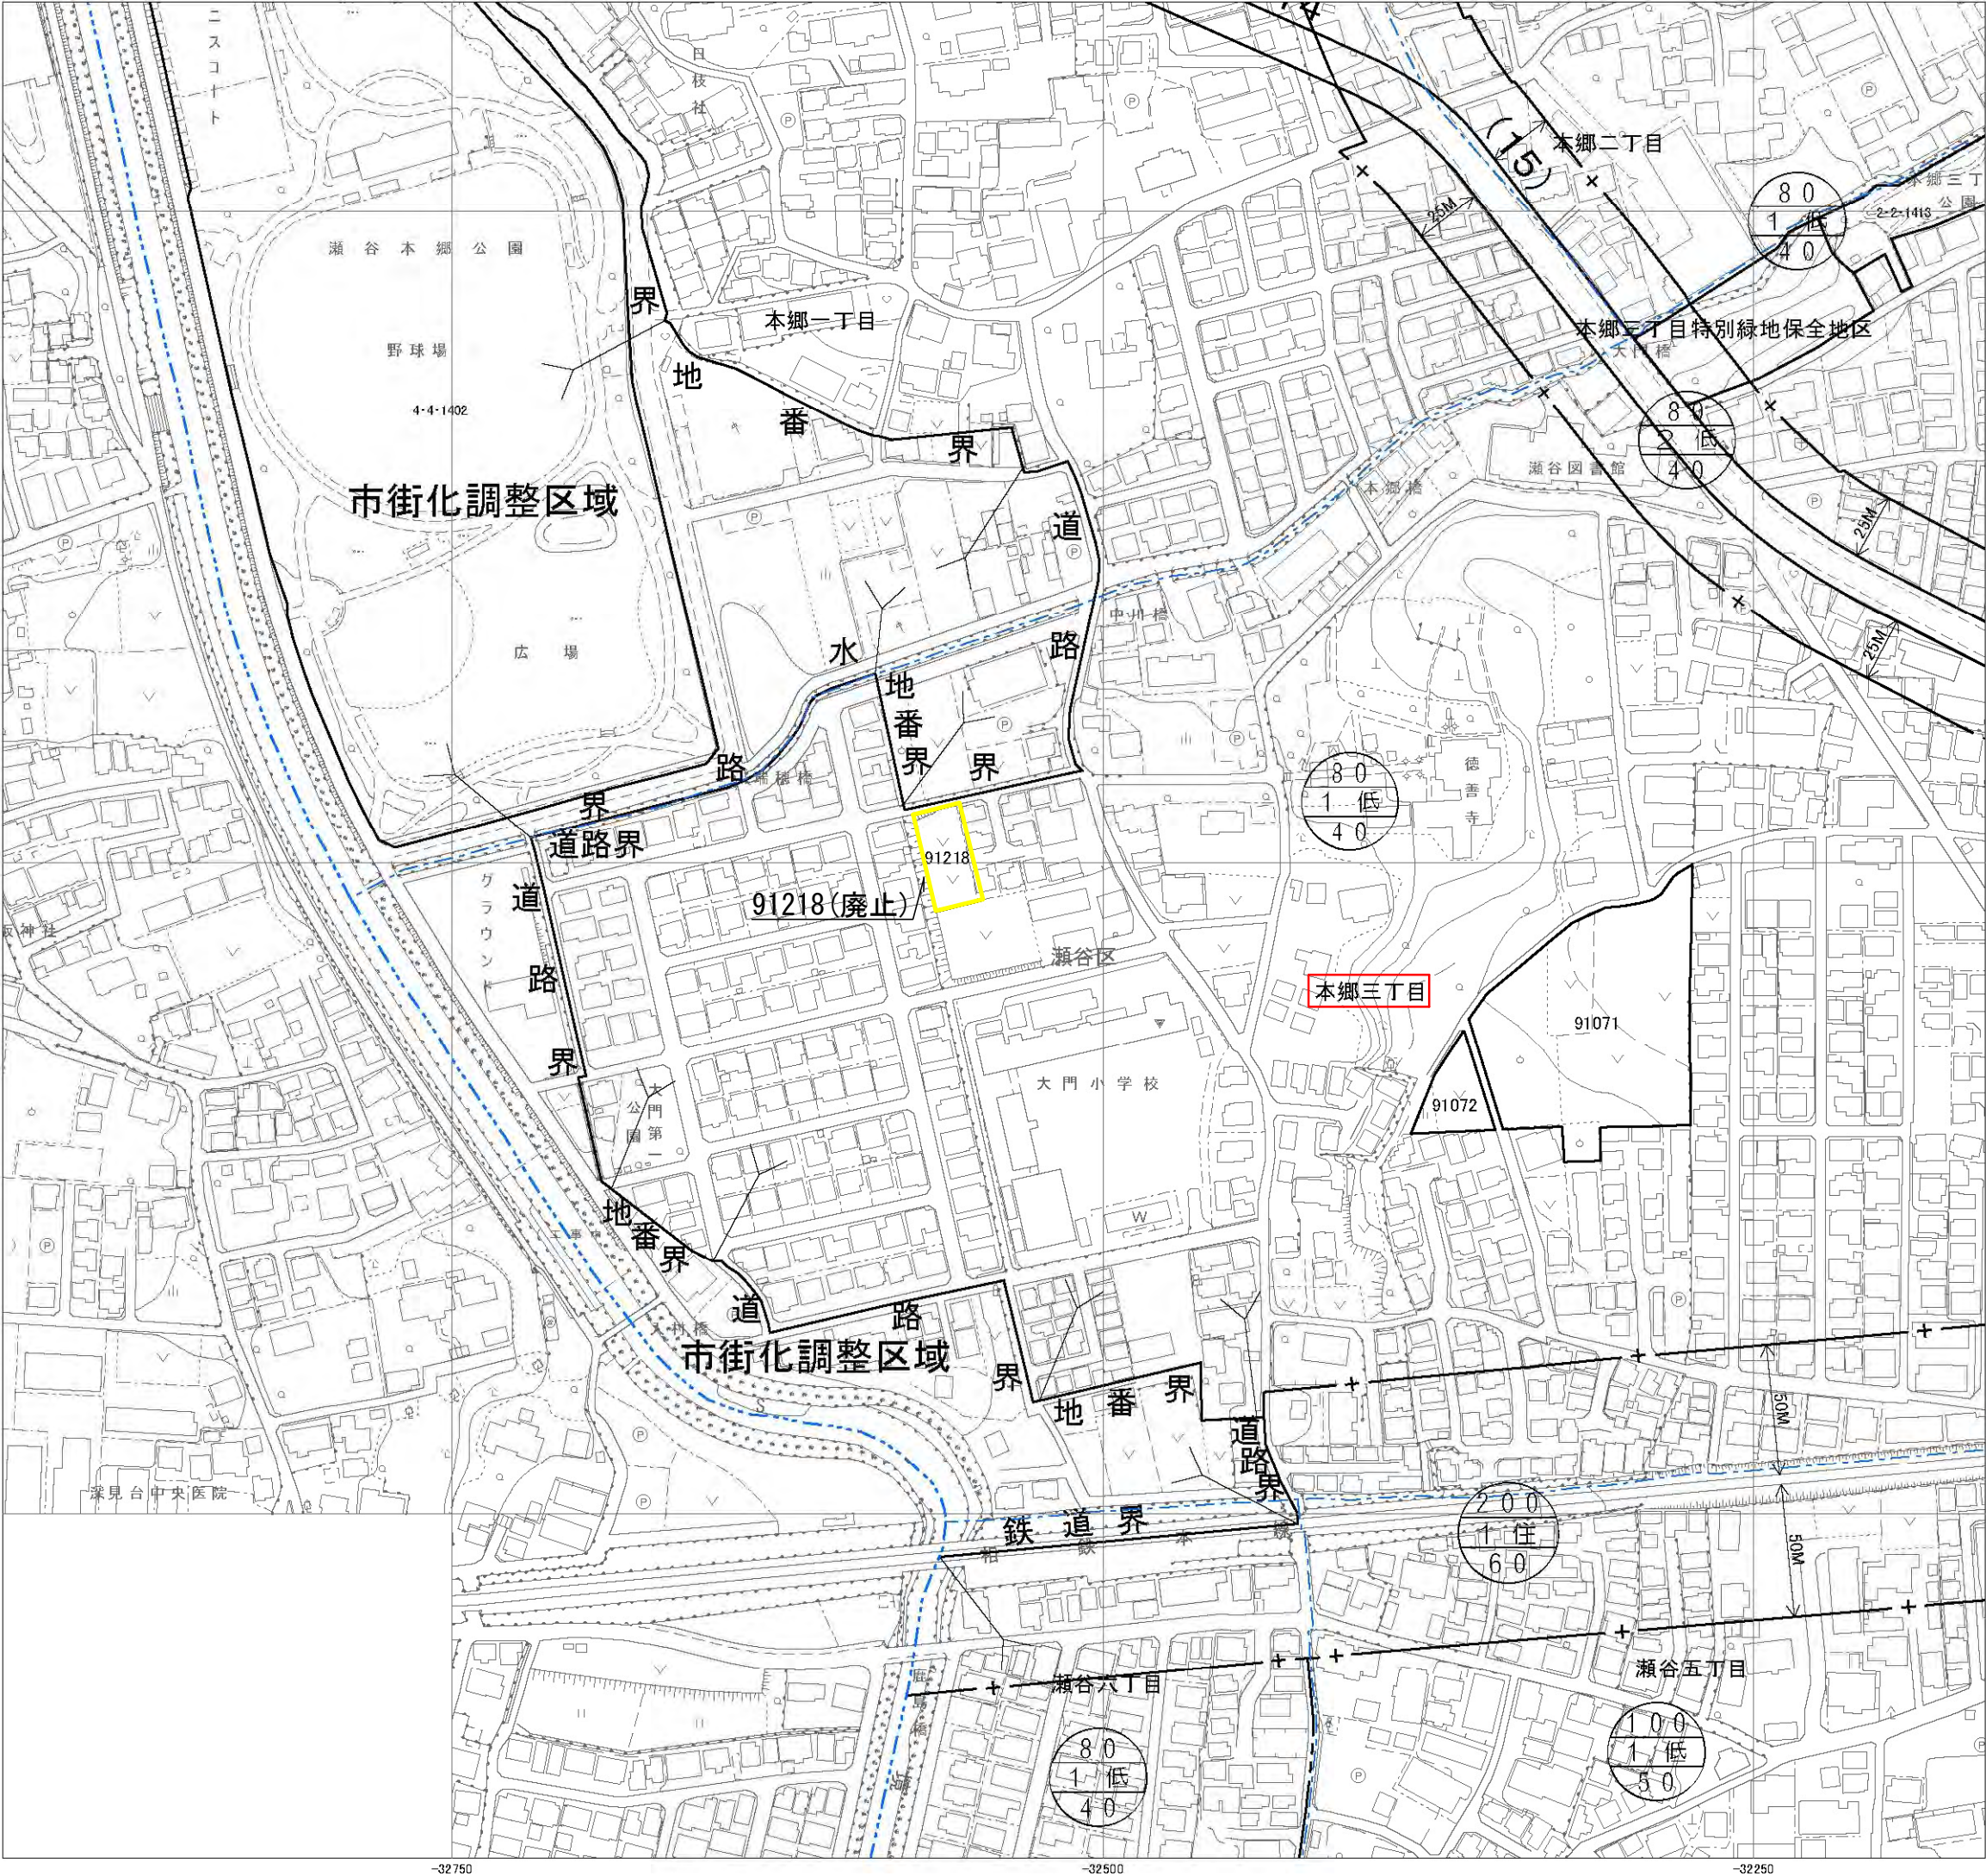

凡 例	
	変更する箇所の変更後の界線
	削除する界線
※ 変更後の界線根拠は、特記のないものについては、地番界である。（別紙公図写しのとおり）	

凡 例			
変 更 する 箇所の番号	面 積	公図写しの 番	備 考
91218	—	—	廃止 (690㎡)
※備考中（ ）内の数字は変更前の面積			

法 定 図 面	
横 浜 市	
都市計画の 種類及び名称	横浜国際港都建設計画 生産緑地地区の変更
名 称	計 画 図
縮 尺	S = 1 : 2,500
番 号	4 4 の 4 4
作成年月日	令和8年 月 日