
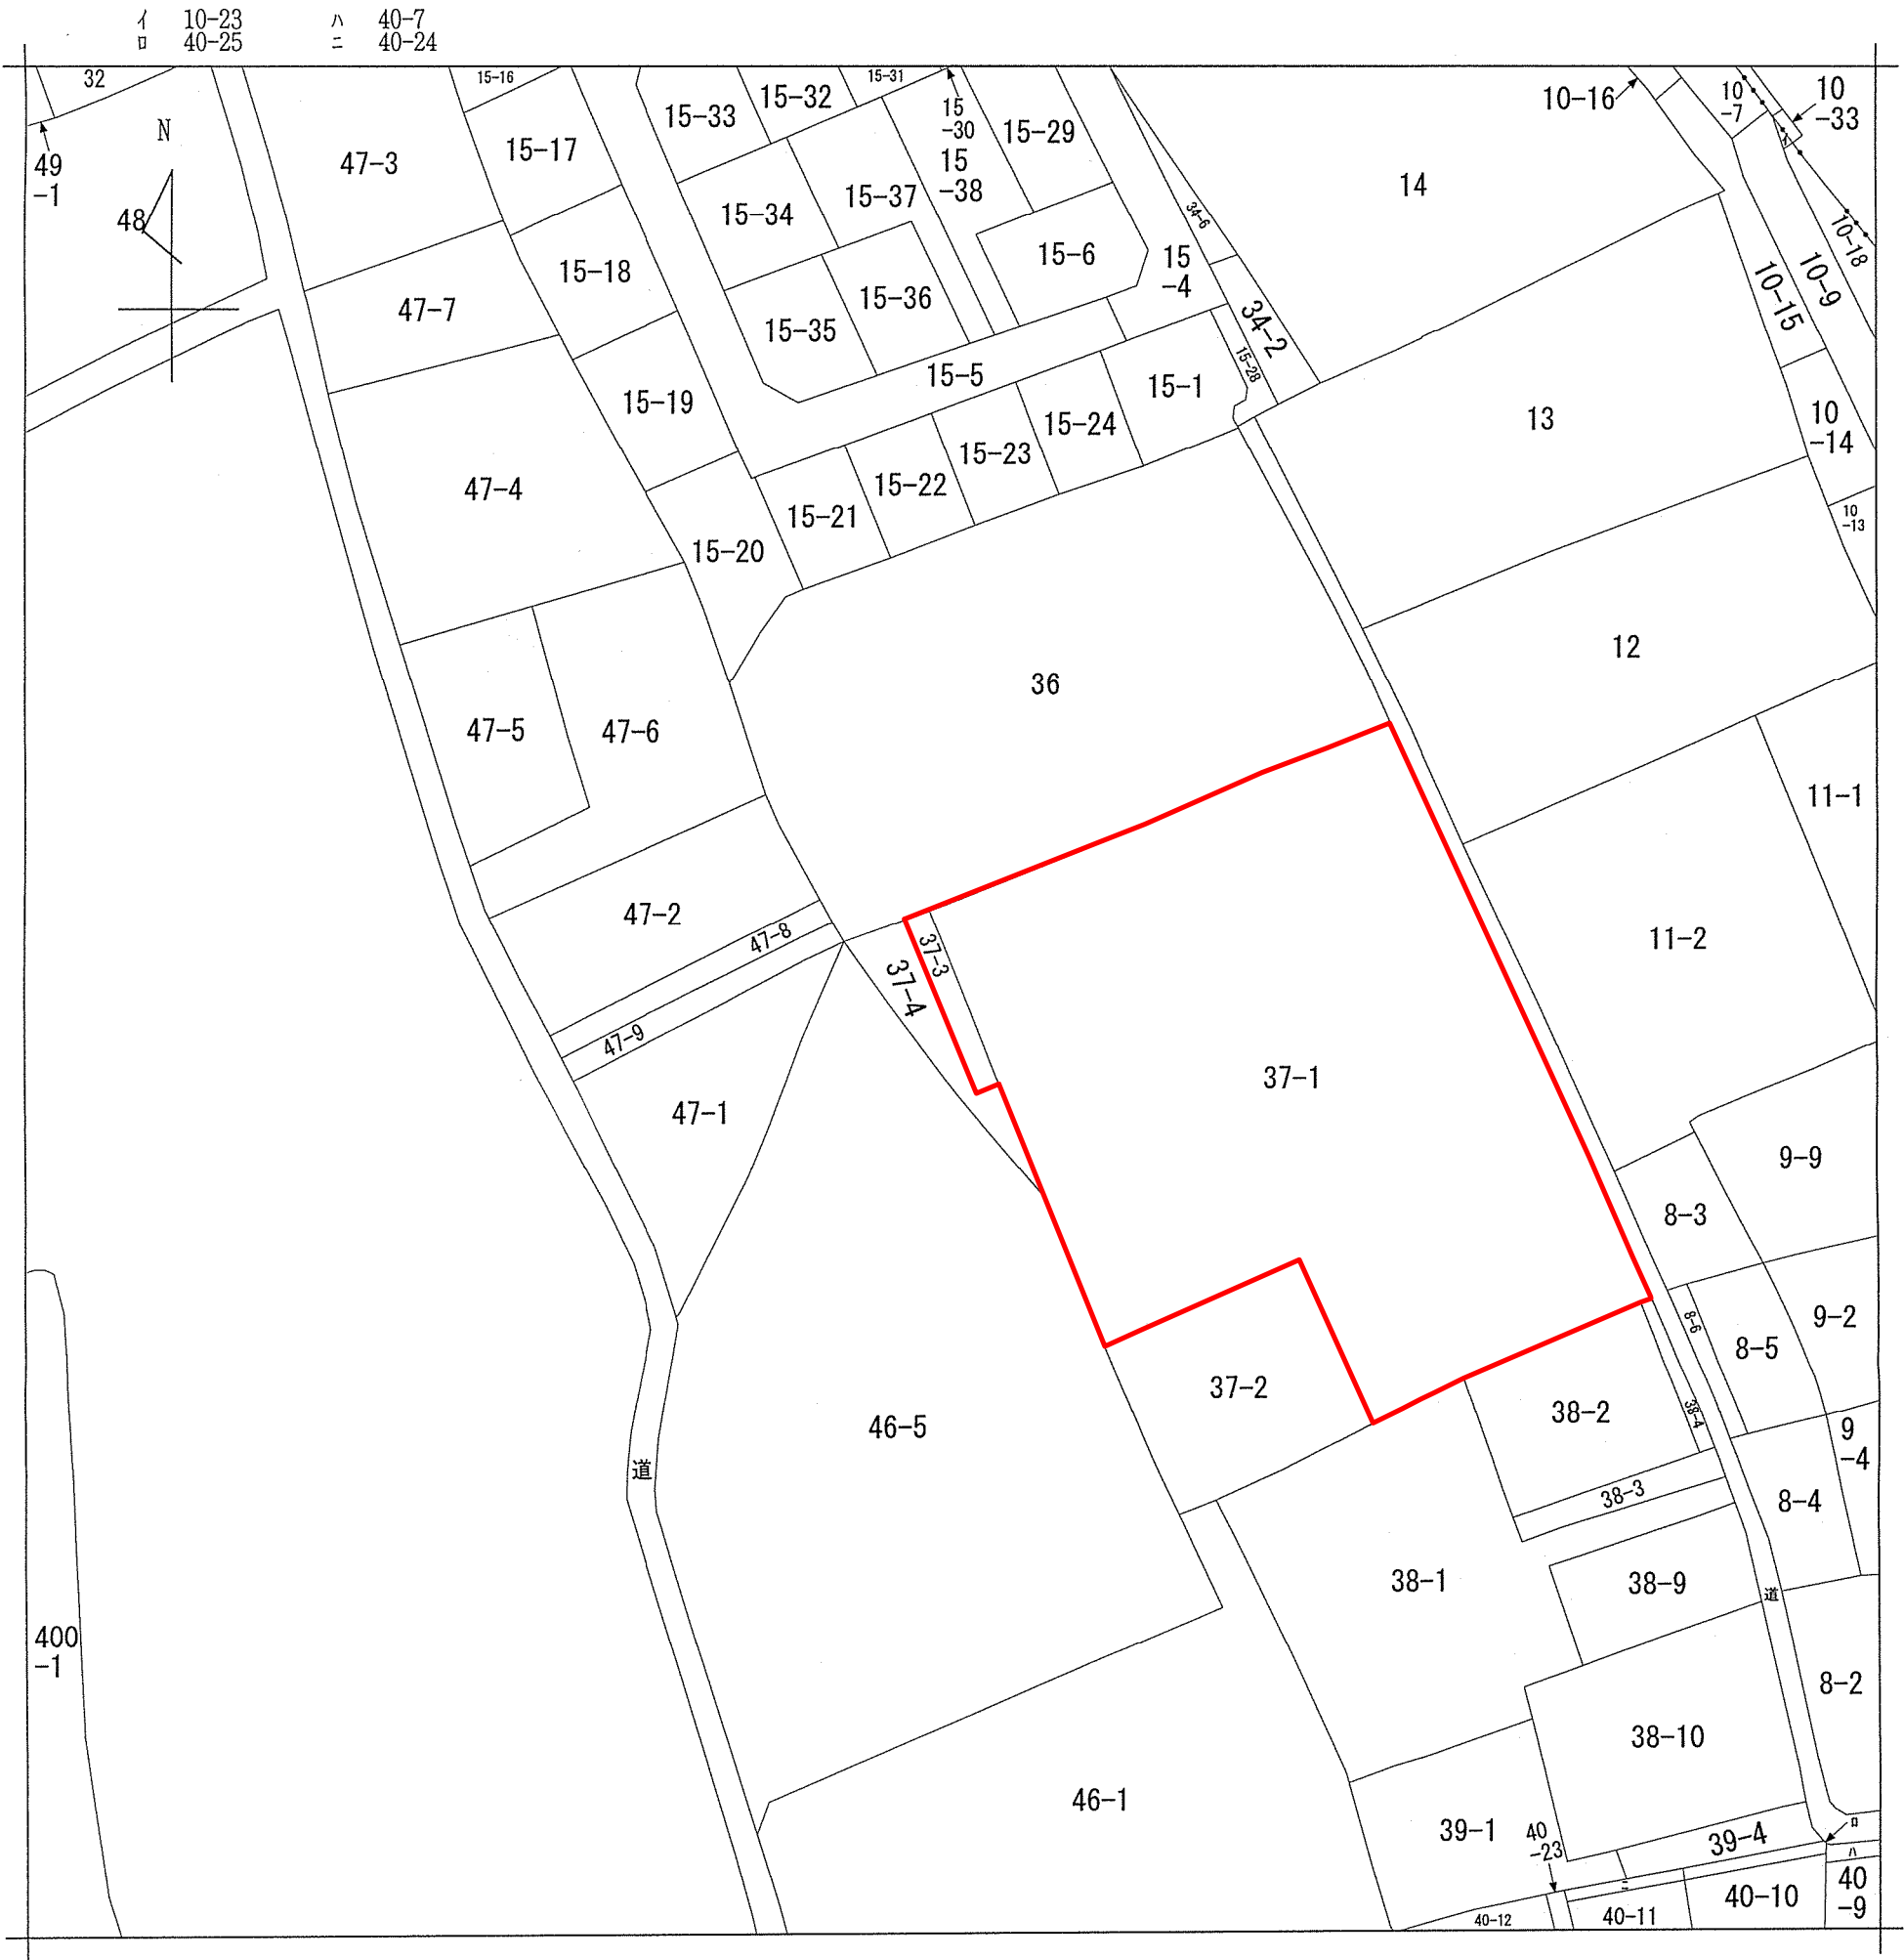


区 名	神 奈 川 区
箇所番号	10073
調 査 日	令和7年12月5日
(区域の縮小、拡大及び変更)	

凡 例	
	地番界

法 定 図 面	
横 浜 市	
都市計画の種類及び名称	横浜国際港都建設計画 生産緑地地区の変更
名 称	公 図 写 し
縮 尺	S = 1 : 600
番 号	2 2 の 1 (神奈川1)
作成年月日	令和8年 月 日

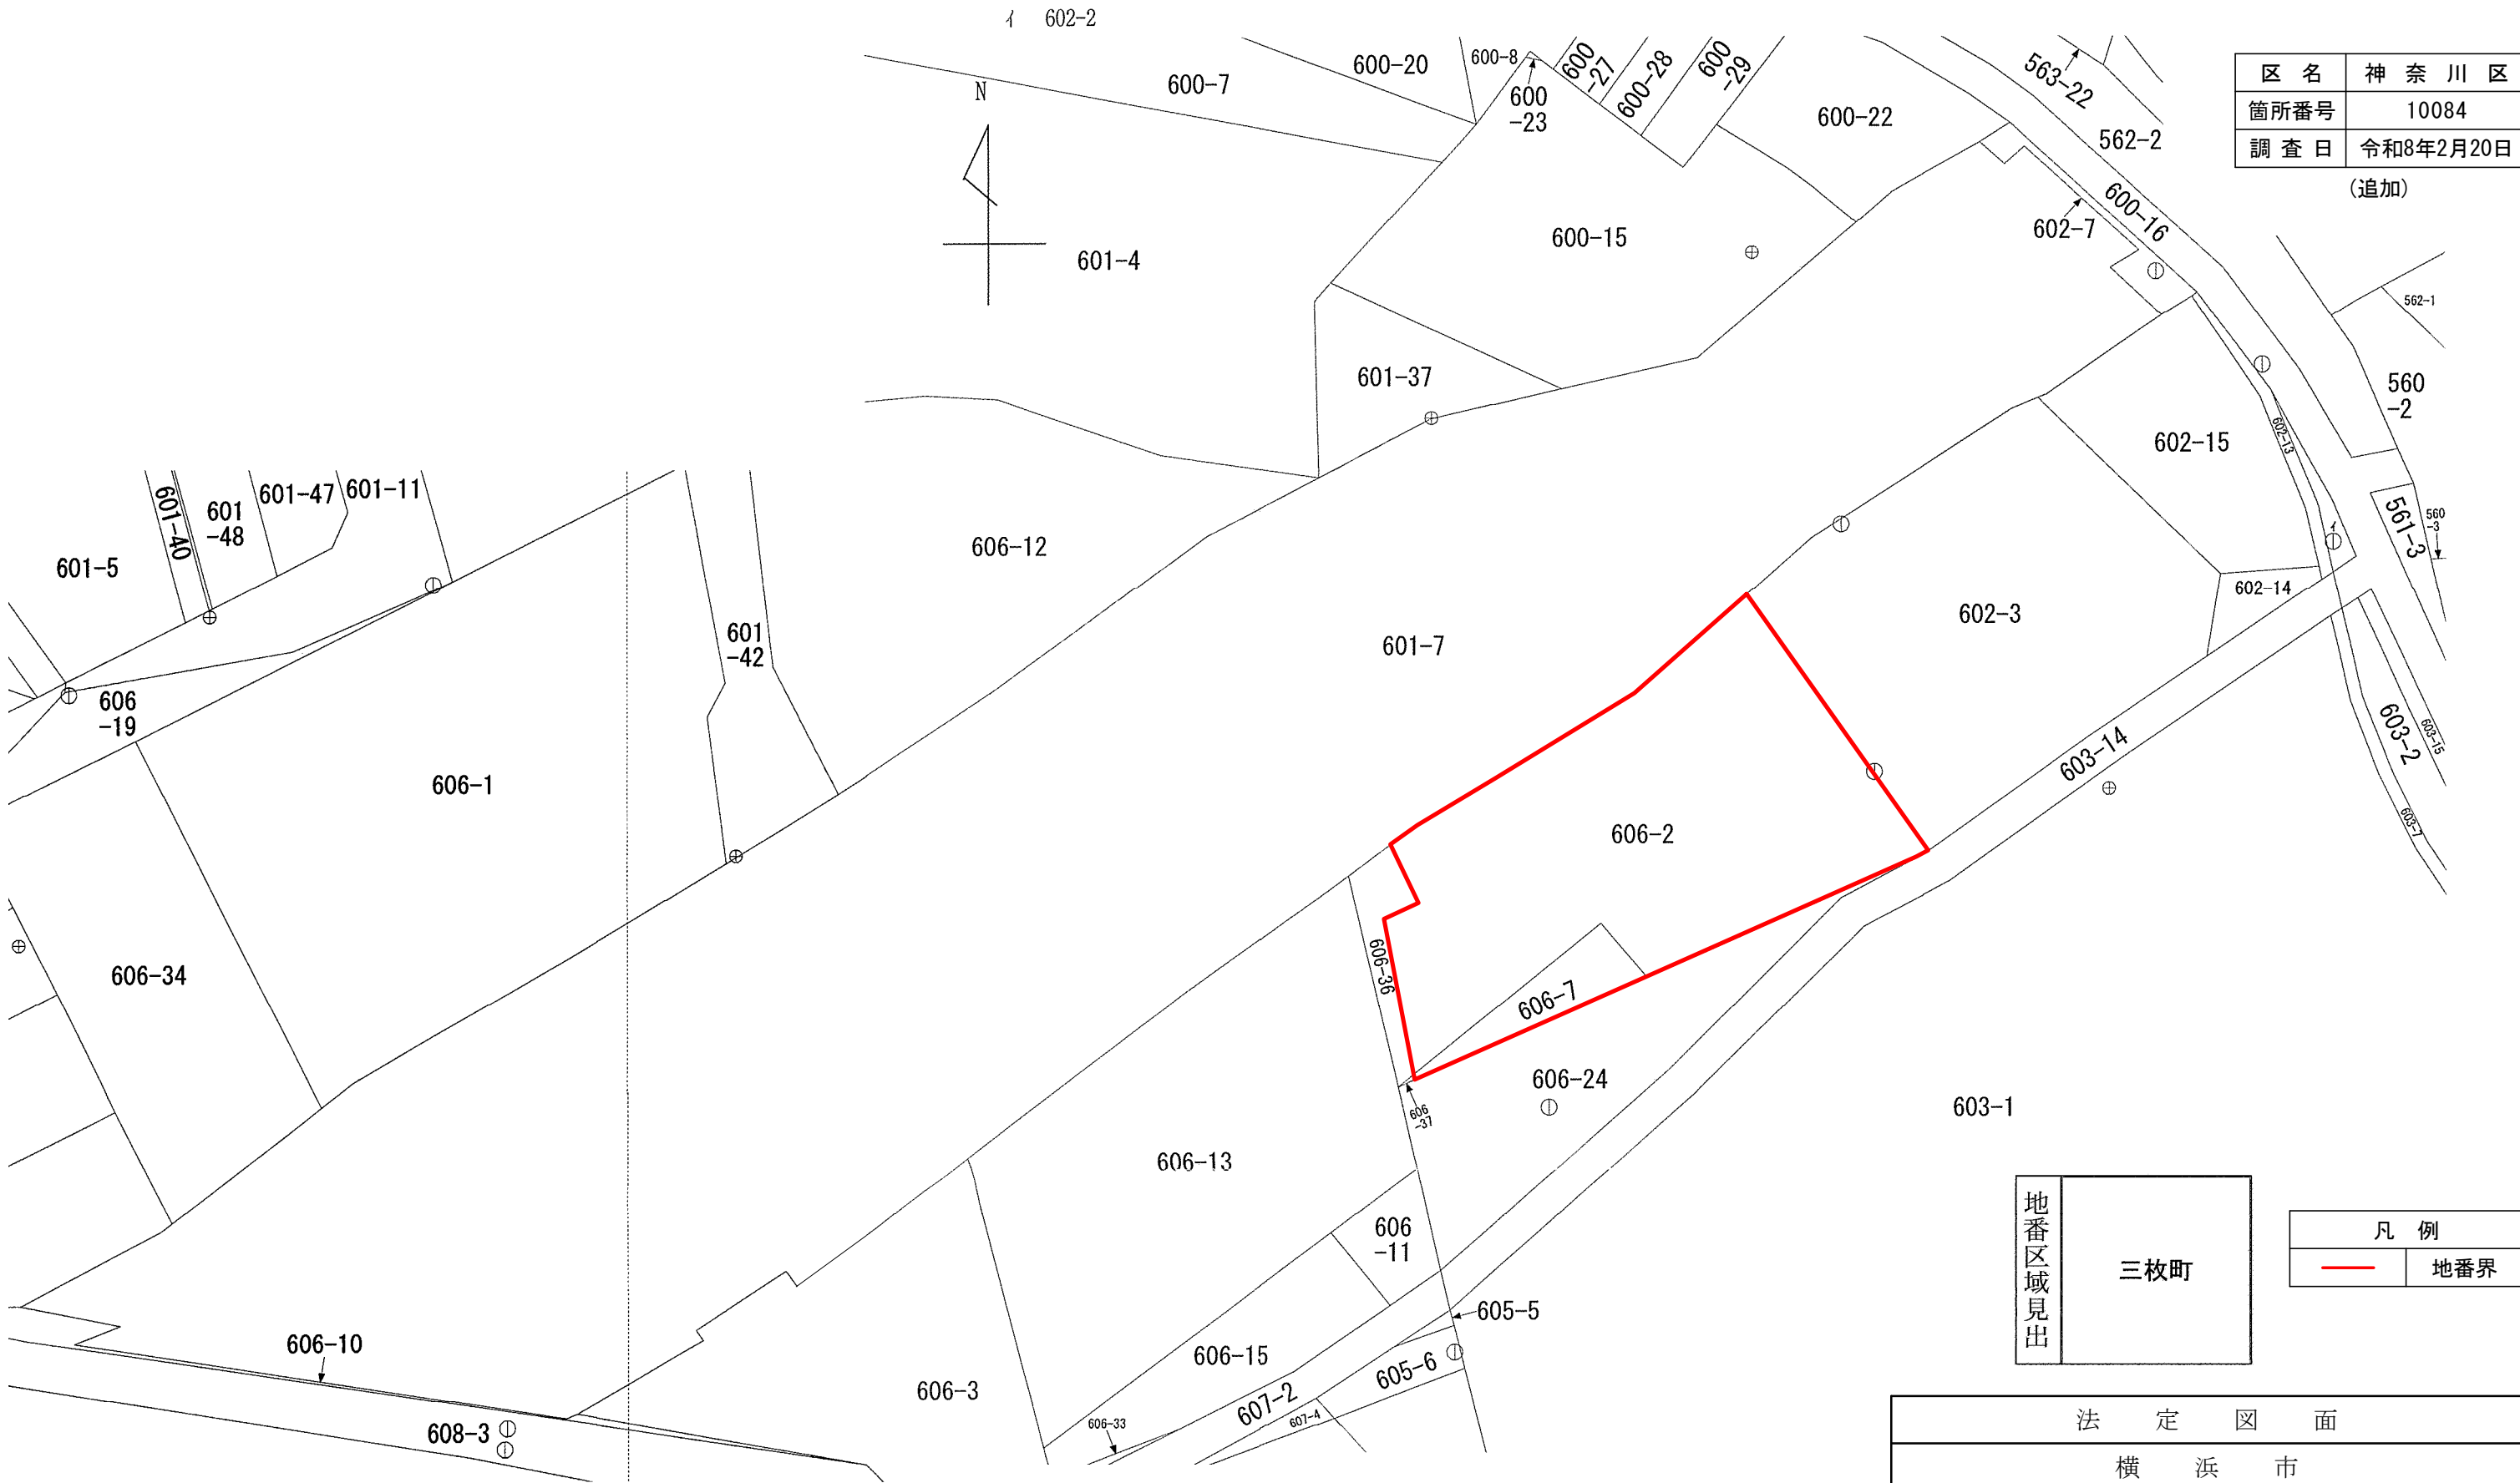

区 名	神 奈 川 区
箇所番号	10084
調 査 日	令和8年2月20日
(追加)	

地番区域見出	三枚町
--------	-----

凡 例	
	地番界

法 定 図 面	
横 浜 市	
都市計画の種類及び名称	横浜国際港都建設計画 生産緑地地区の変更
名 称	公 図 写 し
縮 尺	S = 1 : 500
番 号	2 2 の 2 (神奈川 2)
作成年月日	令和 8 年 月 日




区 名	保 土 ケ 谷 区
箇所番号	50074
調 査 日	令和8年6月5日

(区域の変更)

地番区域見出	仏向町
--------	-----

凡 例	
	地番界

法 定 図 面	
横 浜 市	
都市計画の種類及び名称	横浜国際港都建設計画 生産緑地地区の変更
名 称	公 図 写 し
縮 尺	S = 1 : 600
番 号	2 2 の 3 (保土ヶ谷1)
作成年月日	令和8年 月 日

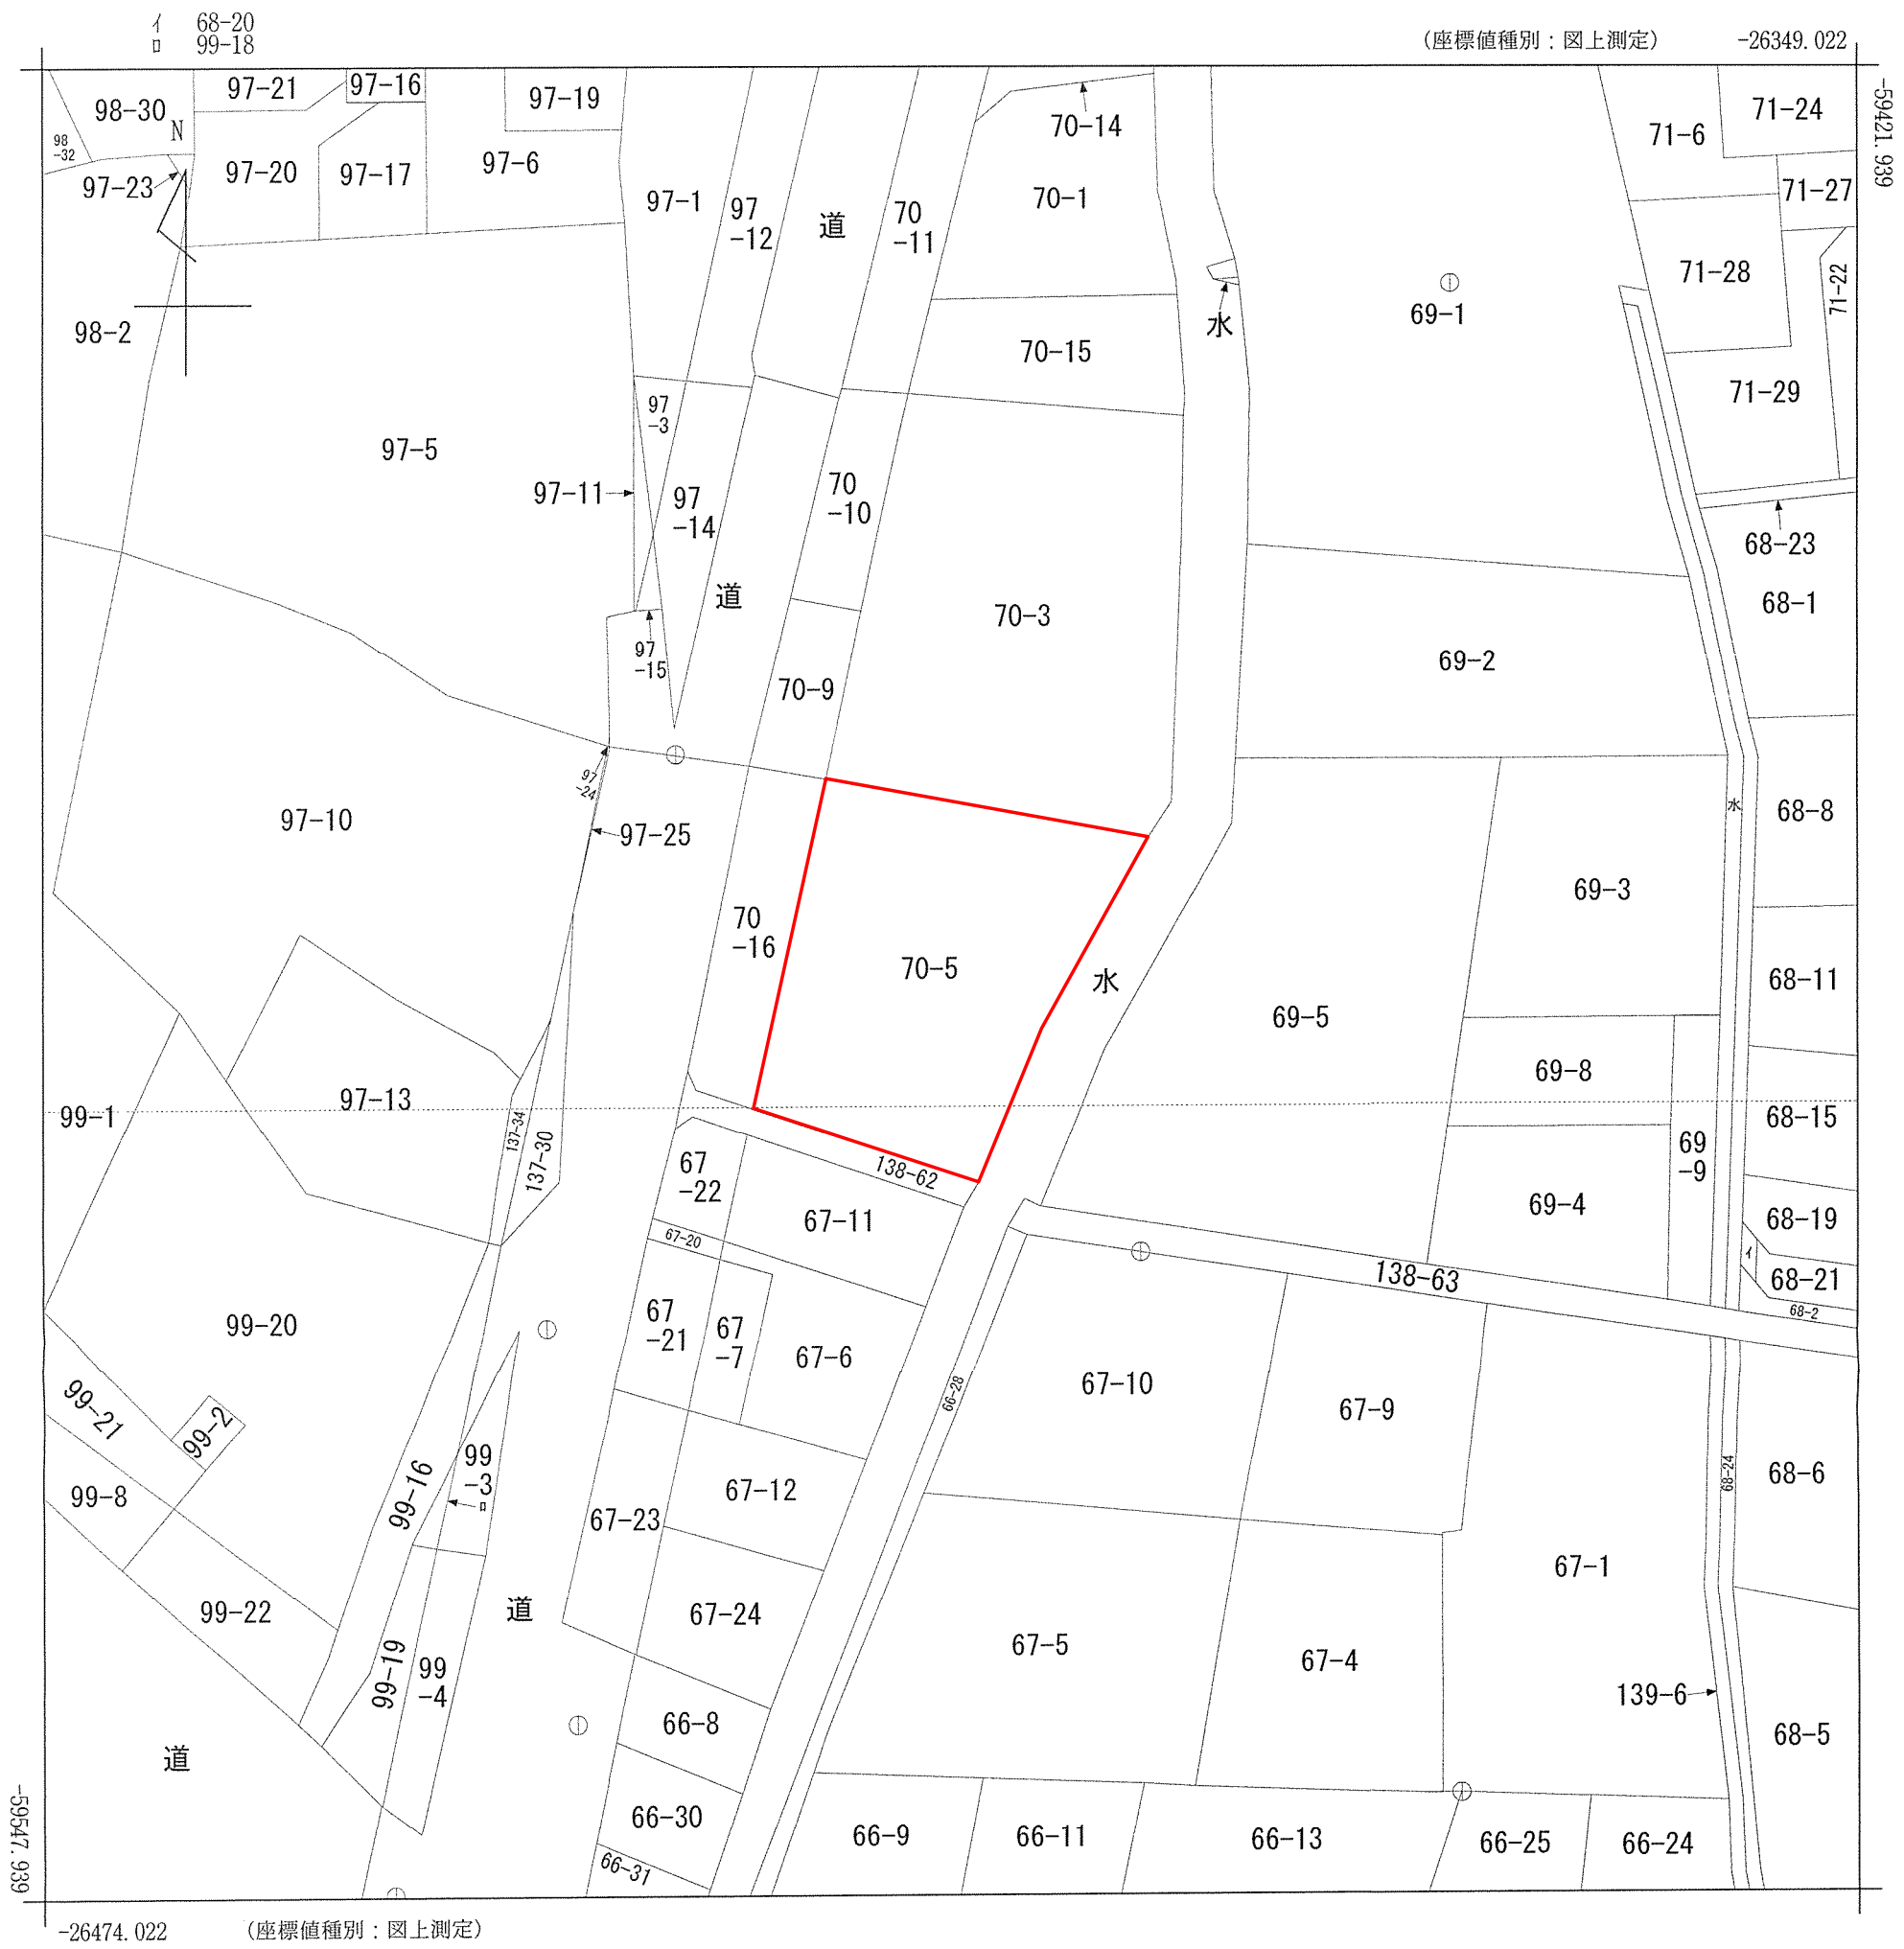


地番 区域見出	本宿町
------------	-----

区 名	旭 区
箇所番号	51082
調 査 日	令和7年1月16日
(区域の縮小)	

凡 例	
—	地番界

法 定 図 面	
横 浜 市	
都市計画の 種類及び名称	横浜国際港都建設計画 生産緑地地区の変更
名 称	公 図 写 し
縮 尺	S = 1 : 500
番 号	2 2 の 4 (旭 1)
作成年月日	令和 8 年 月 日

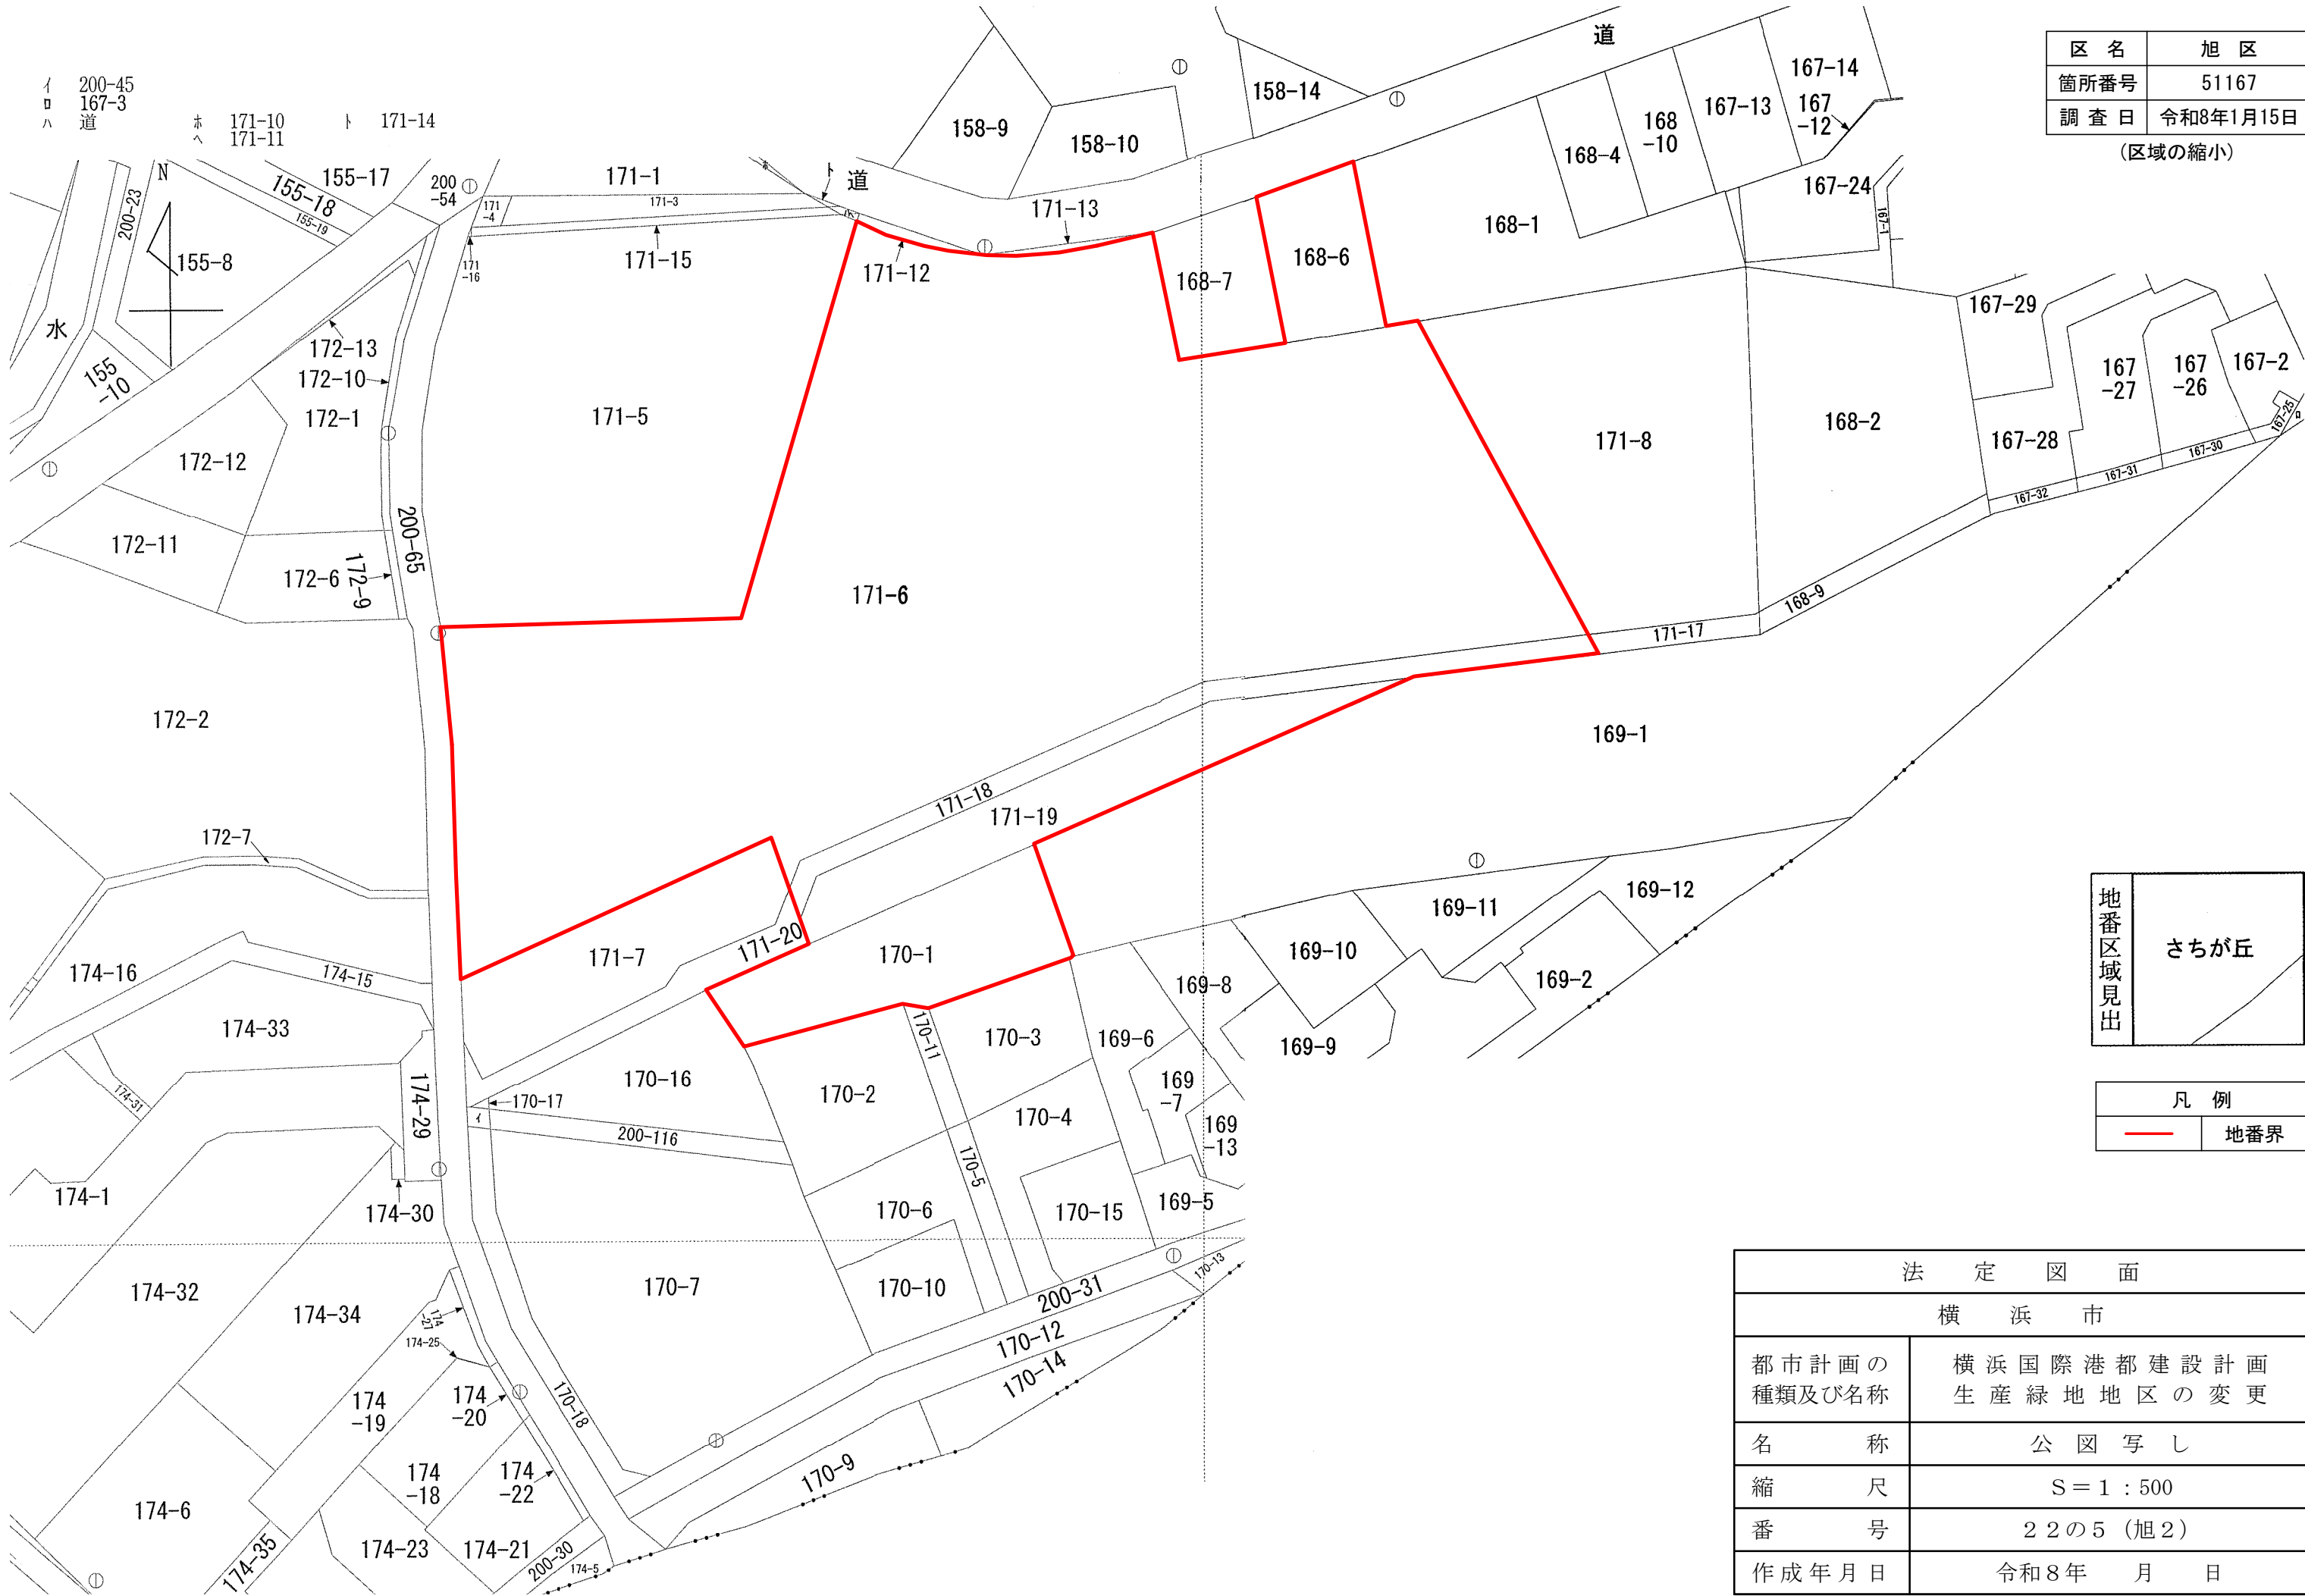

区 名	旭 区
箇所番号	51167
調 査 日	令和8年1月15日

(区域の縮小)

地番 区域見出	さが丘
------------	-----

凡 例	
	地番界

法 定 図 面	
横 浜 市	
都市計画の 種類及び名称	横浜国際港都建設計画 生産緑地地区の変更
名 称	公 図 写 し
縮 尺	S = 1 : 500
番 号	2 2 の 5 (旭 2)
作成年月日	令和 8 年 月 日


□ 4425-10 ハ 4425-5 本 4425-7
 ニ 4425-7

地番区域見出

釜利谷東3丁目



釜利谷東3丁目

区 名	金 沢 区
箇所番号	70035
調 査 日	令和7年11月6日
(位置、区域及び面積の変更)	

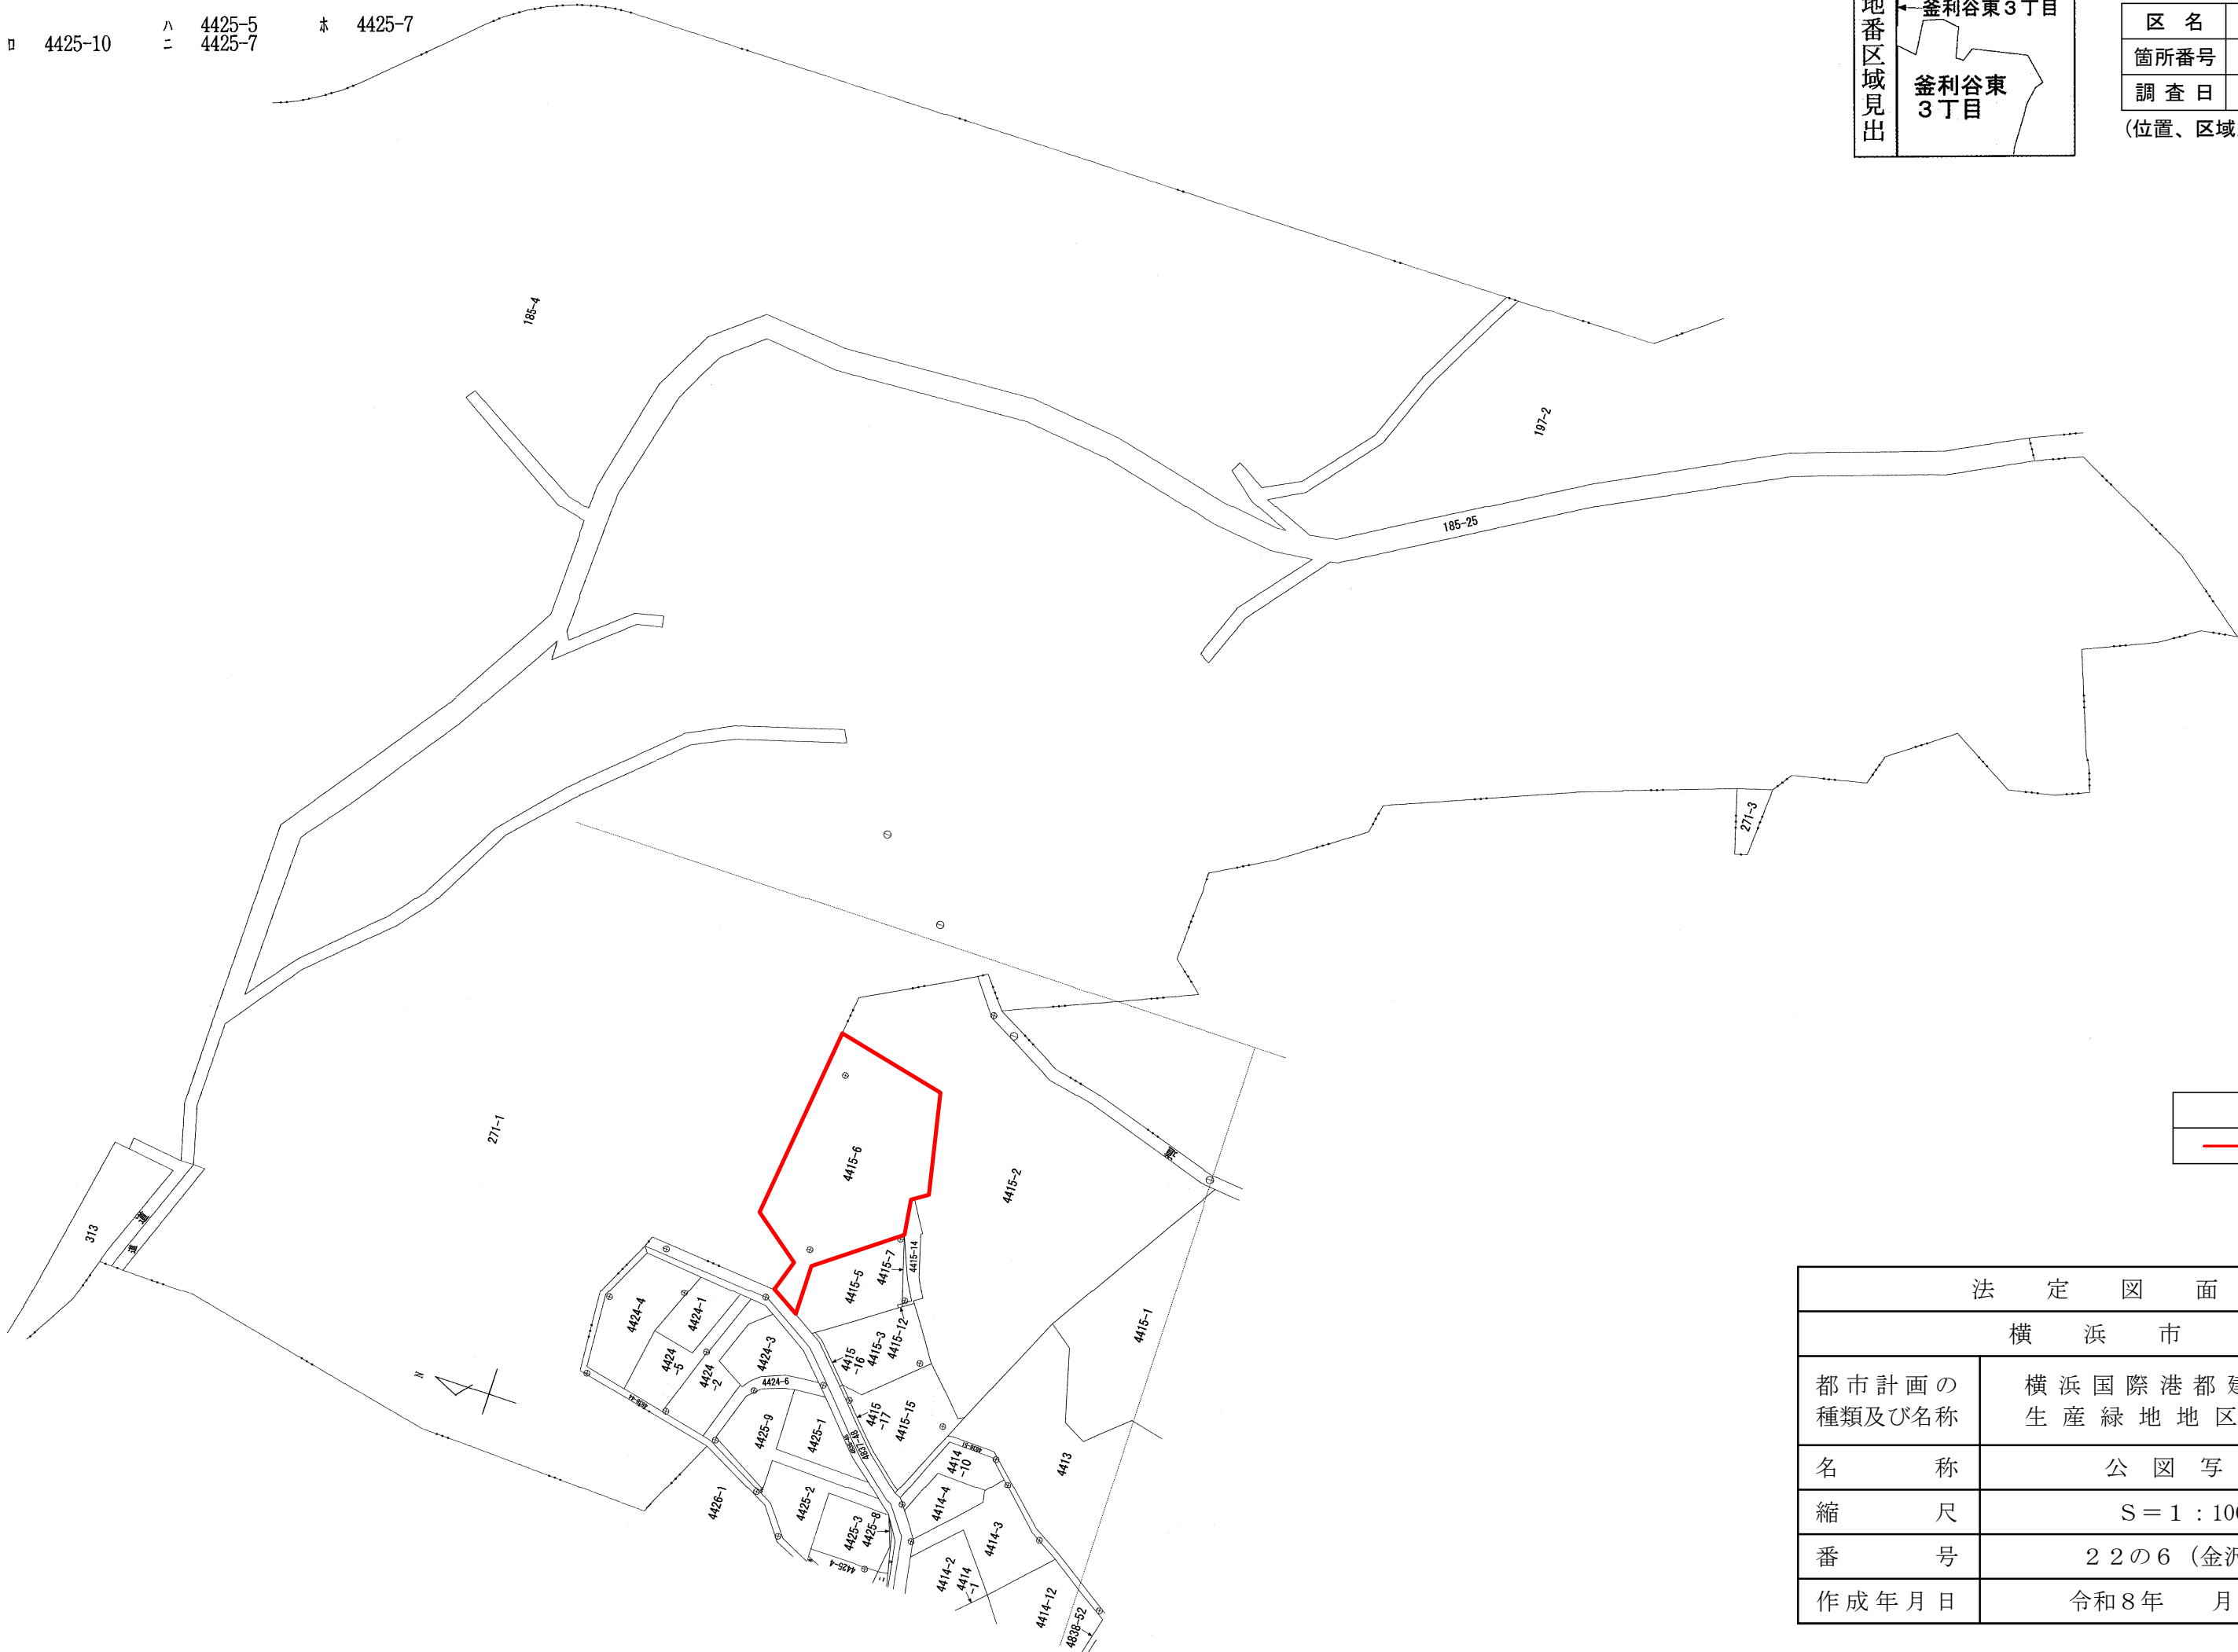

凡 例	
	地番界

法 定 図 面	
横 浜 市	
都市計画の種類及び名称	横浜国際港都建設計画 生産緑地地区の変更
名 称	公 図 写 し
縮 尺	S = 1 : 1000
番 号	2 2 の 6 (金沢 1)
作成年月日	令和 8 年 月 日

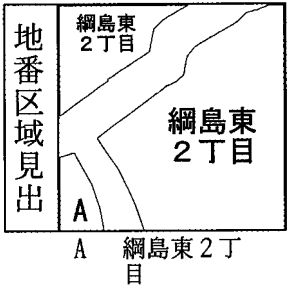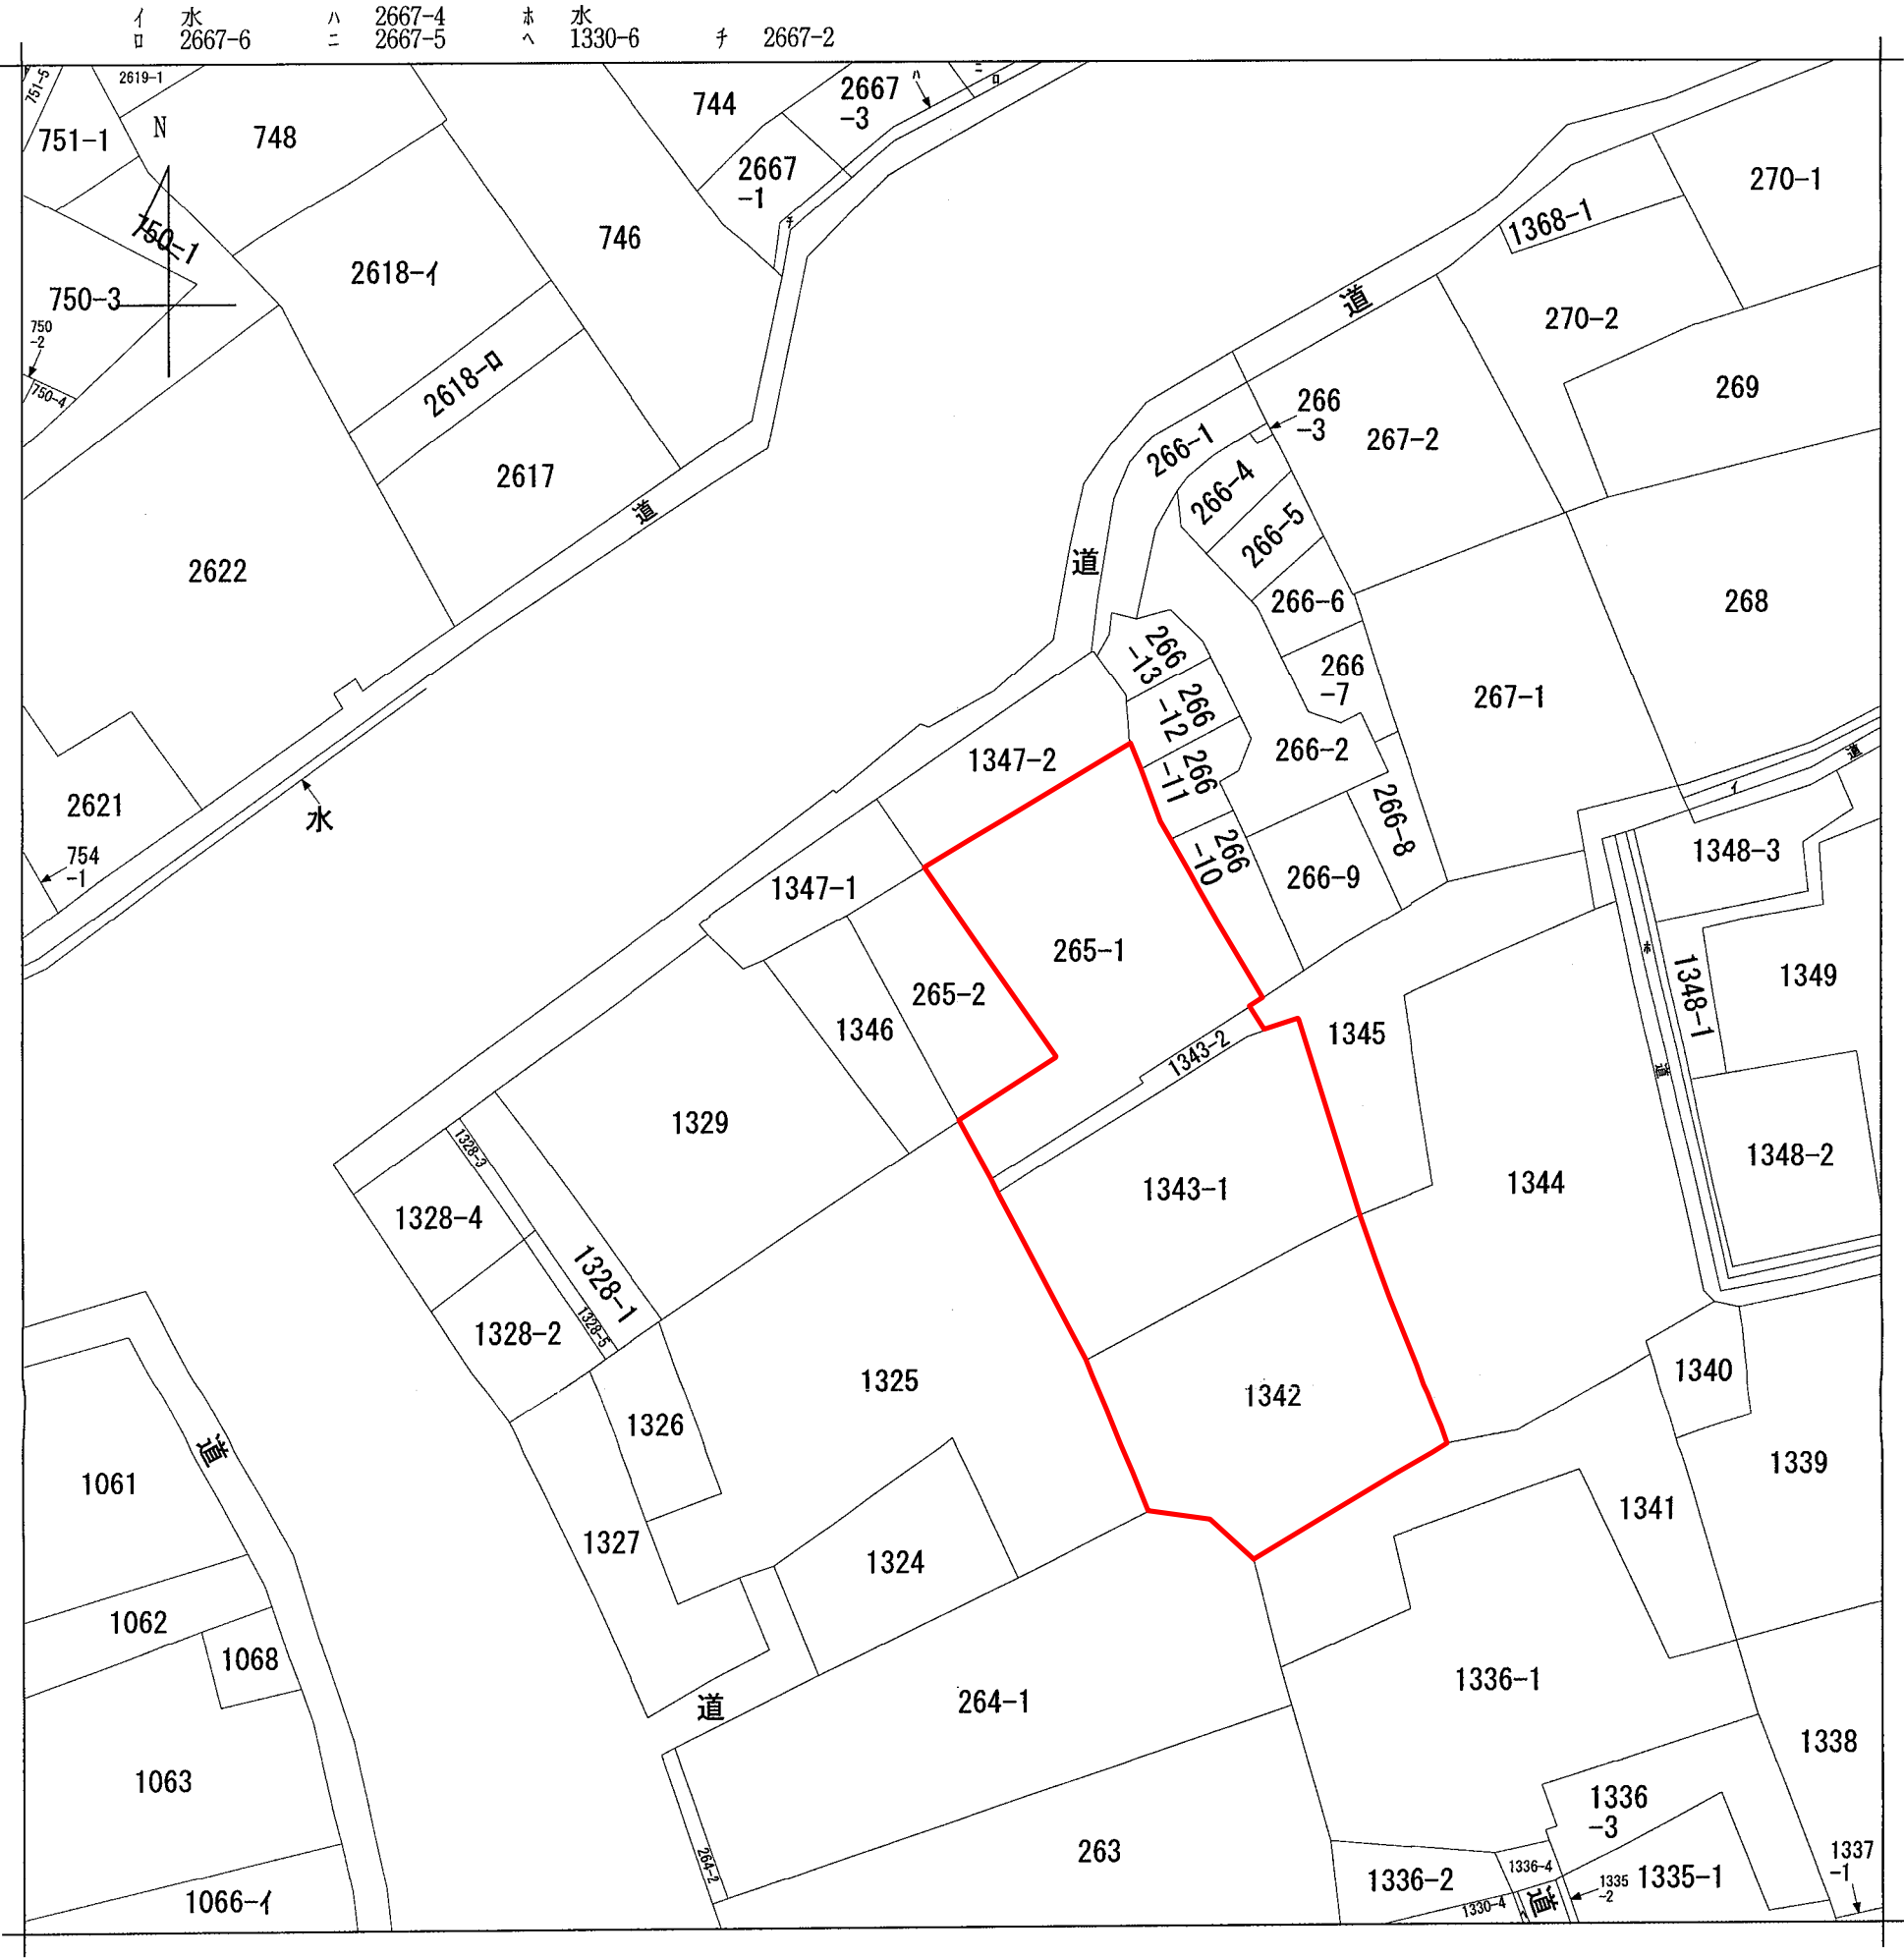


区 名	港 北 区
箇所番号	80221
調 査 日	令和7年1月23日
(区域の縮小)	

凡 例	
	地番界

法 定 図 面	
横 浜 市	
都市計画の 種類及び名称	横浜国際港都建設計画 生産緑地地区の変更
名 称	公 図 写 し
縮 尺	S = 1 : 600
番 号	2 2 の 7 (港北1)
作成年月日	令和8年 月 日



区 名	港 北 区
箇所番号	80243
調 査 日	令和8年1月6日

(区域の拡大)

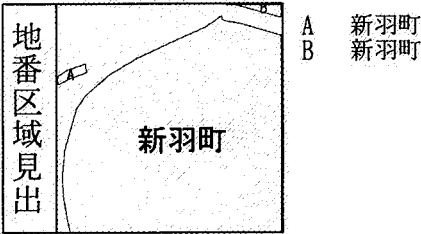

凡 例	
	地番界


法 定 図 面	
横 浜 市	
都市計画の種類及び名称	横浜国際港都建設計画 生産緑地地区の変更
名 称	公 図 写 し
縮 尺	S = 1 : 600
番 号	2 2 の 8 (港北2)
作成年月日	令和8年 月 日

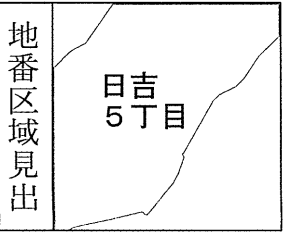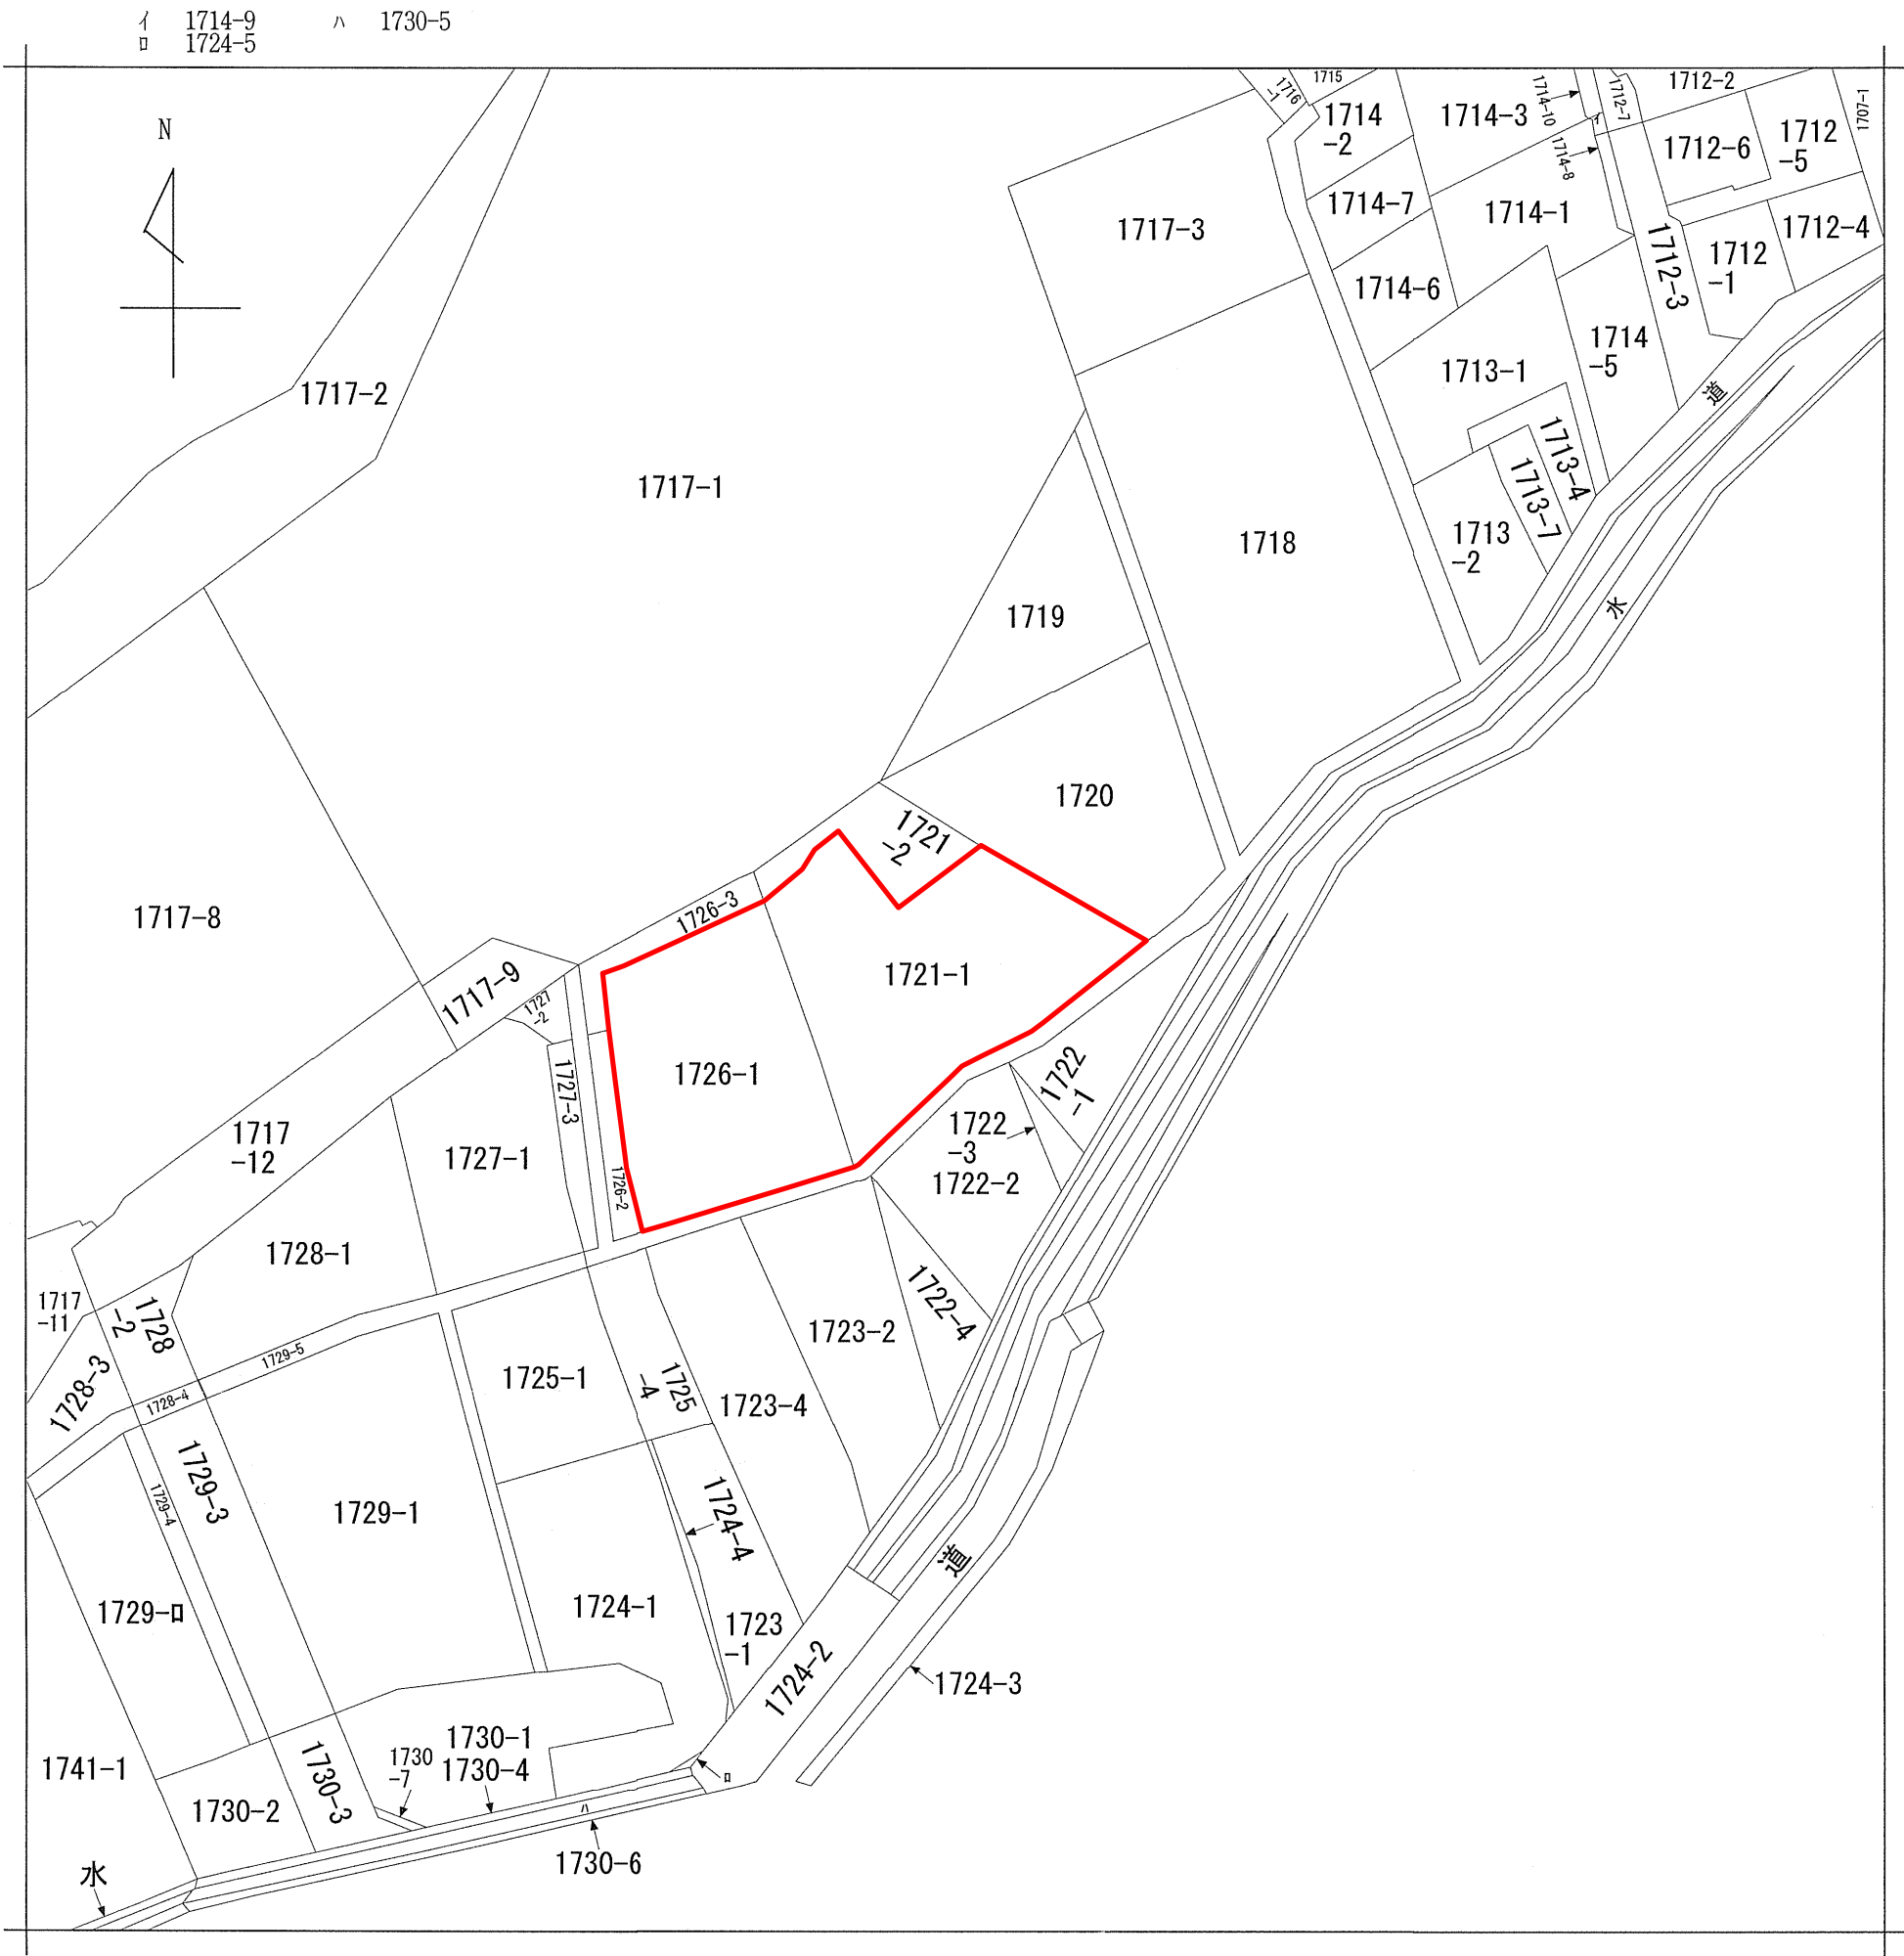

区 名	港 北 区
箇所番号	80280
調 査 日	令和8年3月13日 (追加)

凡 例	
	地番界

法 定 図 面	
横 浜 市	
都市計画の 種類及び名称	横浜国際港都建設計画 生産緑地地区の変更
名 称	公 図 写 し
縮 尺	S = 1 : 600
番 号	2 2 の 9 (港北3)
作成年月日	令和8年 月 日

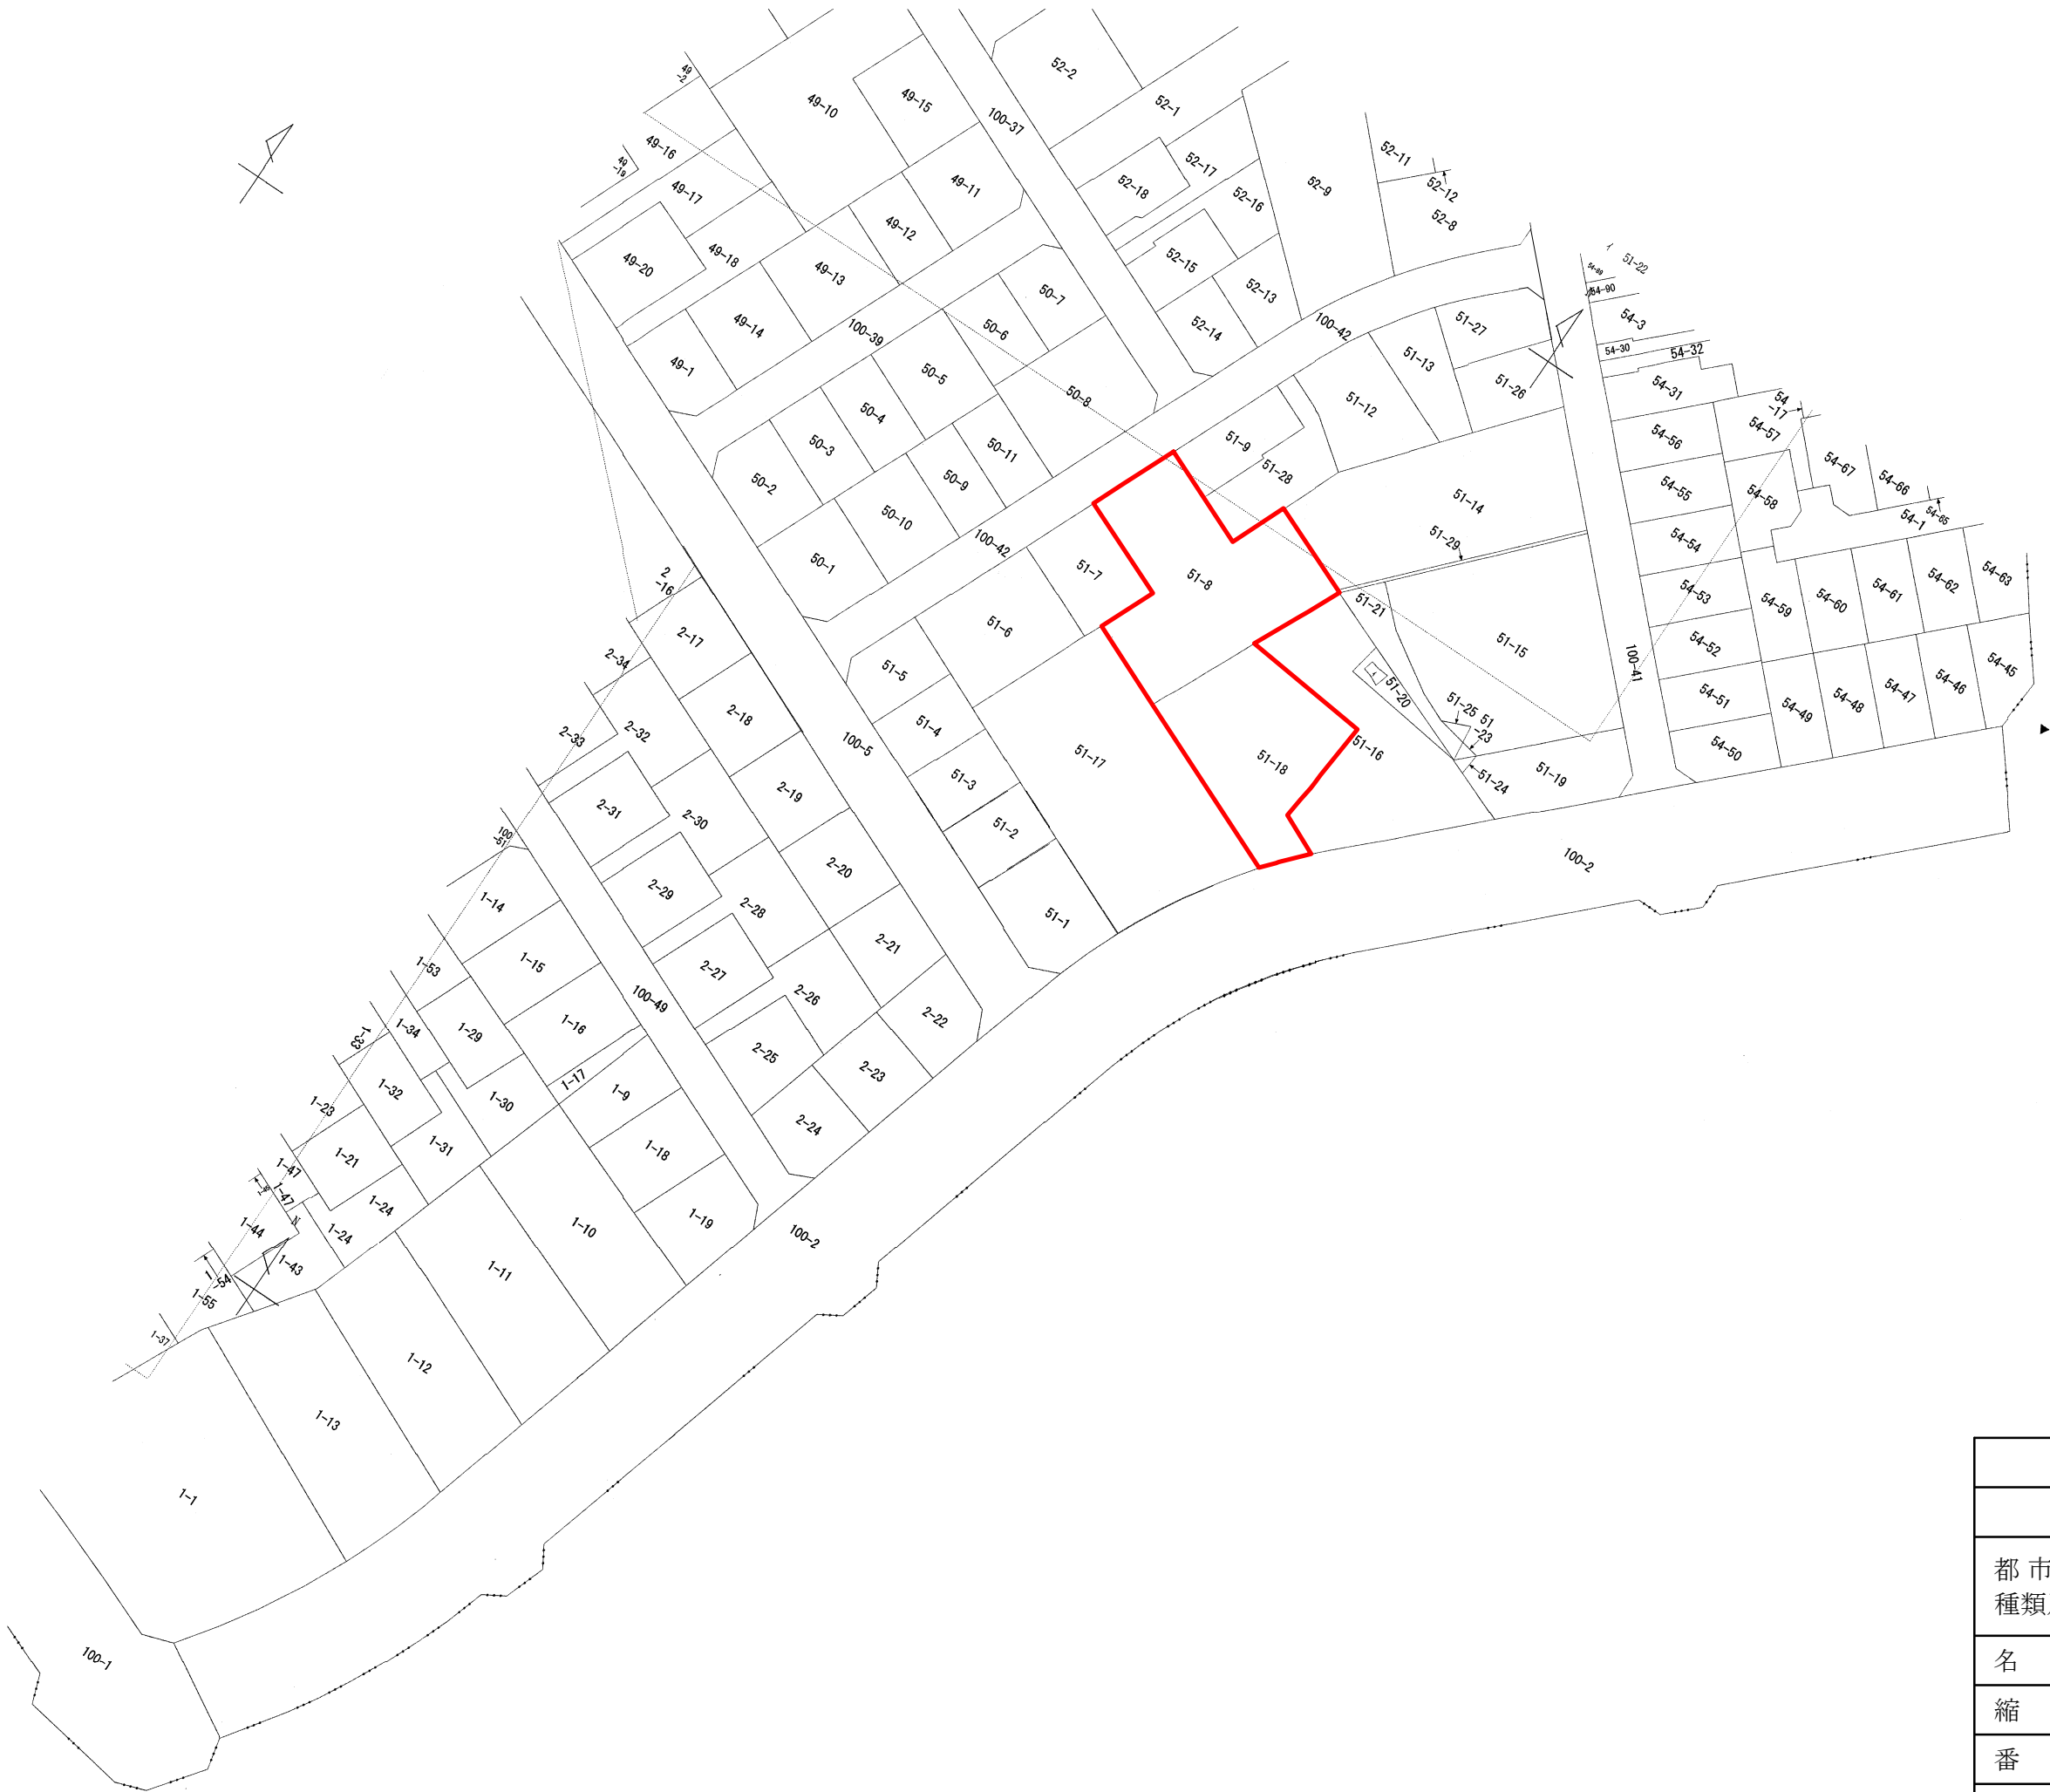



区 名	青 葉 区
箇所番号	82008
調 査 日	令和7年5月28日

(区域の縮小)

地番 区域見出	美しが丘西 2丁目
------------	--------------

凡 例	
—	地番界

法 定 図 面	
横 浜 市	
都市計画の 種類及び名称	横浜国際港都建設計画 生産緑地地区の変更
名 称	公 図 写 し
縮 尺	S = 1 : 1000
番 号	2 2 の 1 0 (青葉1)
作成年月日	令和8年 月 日

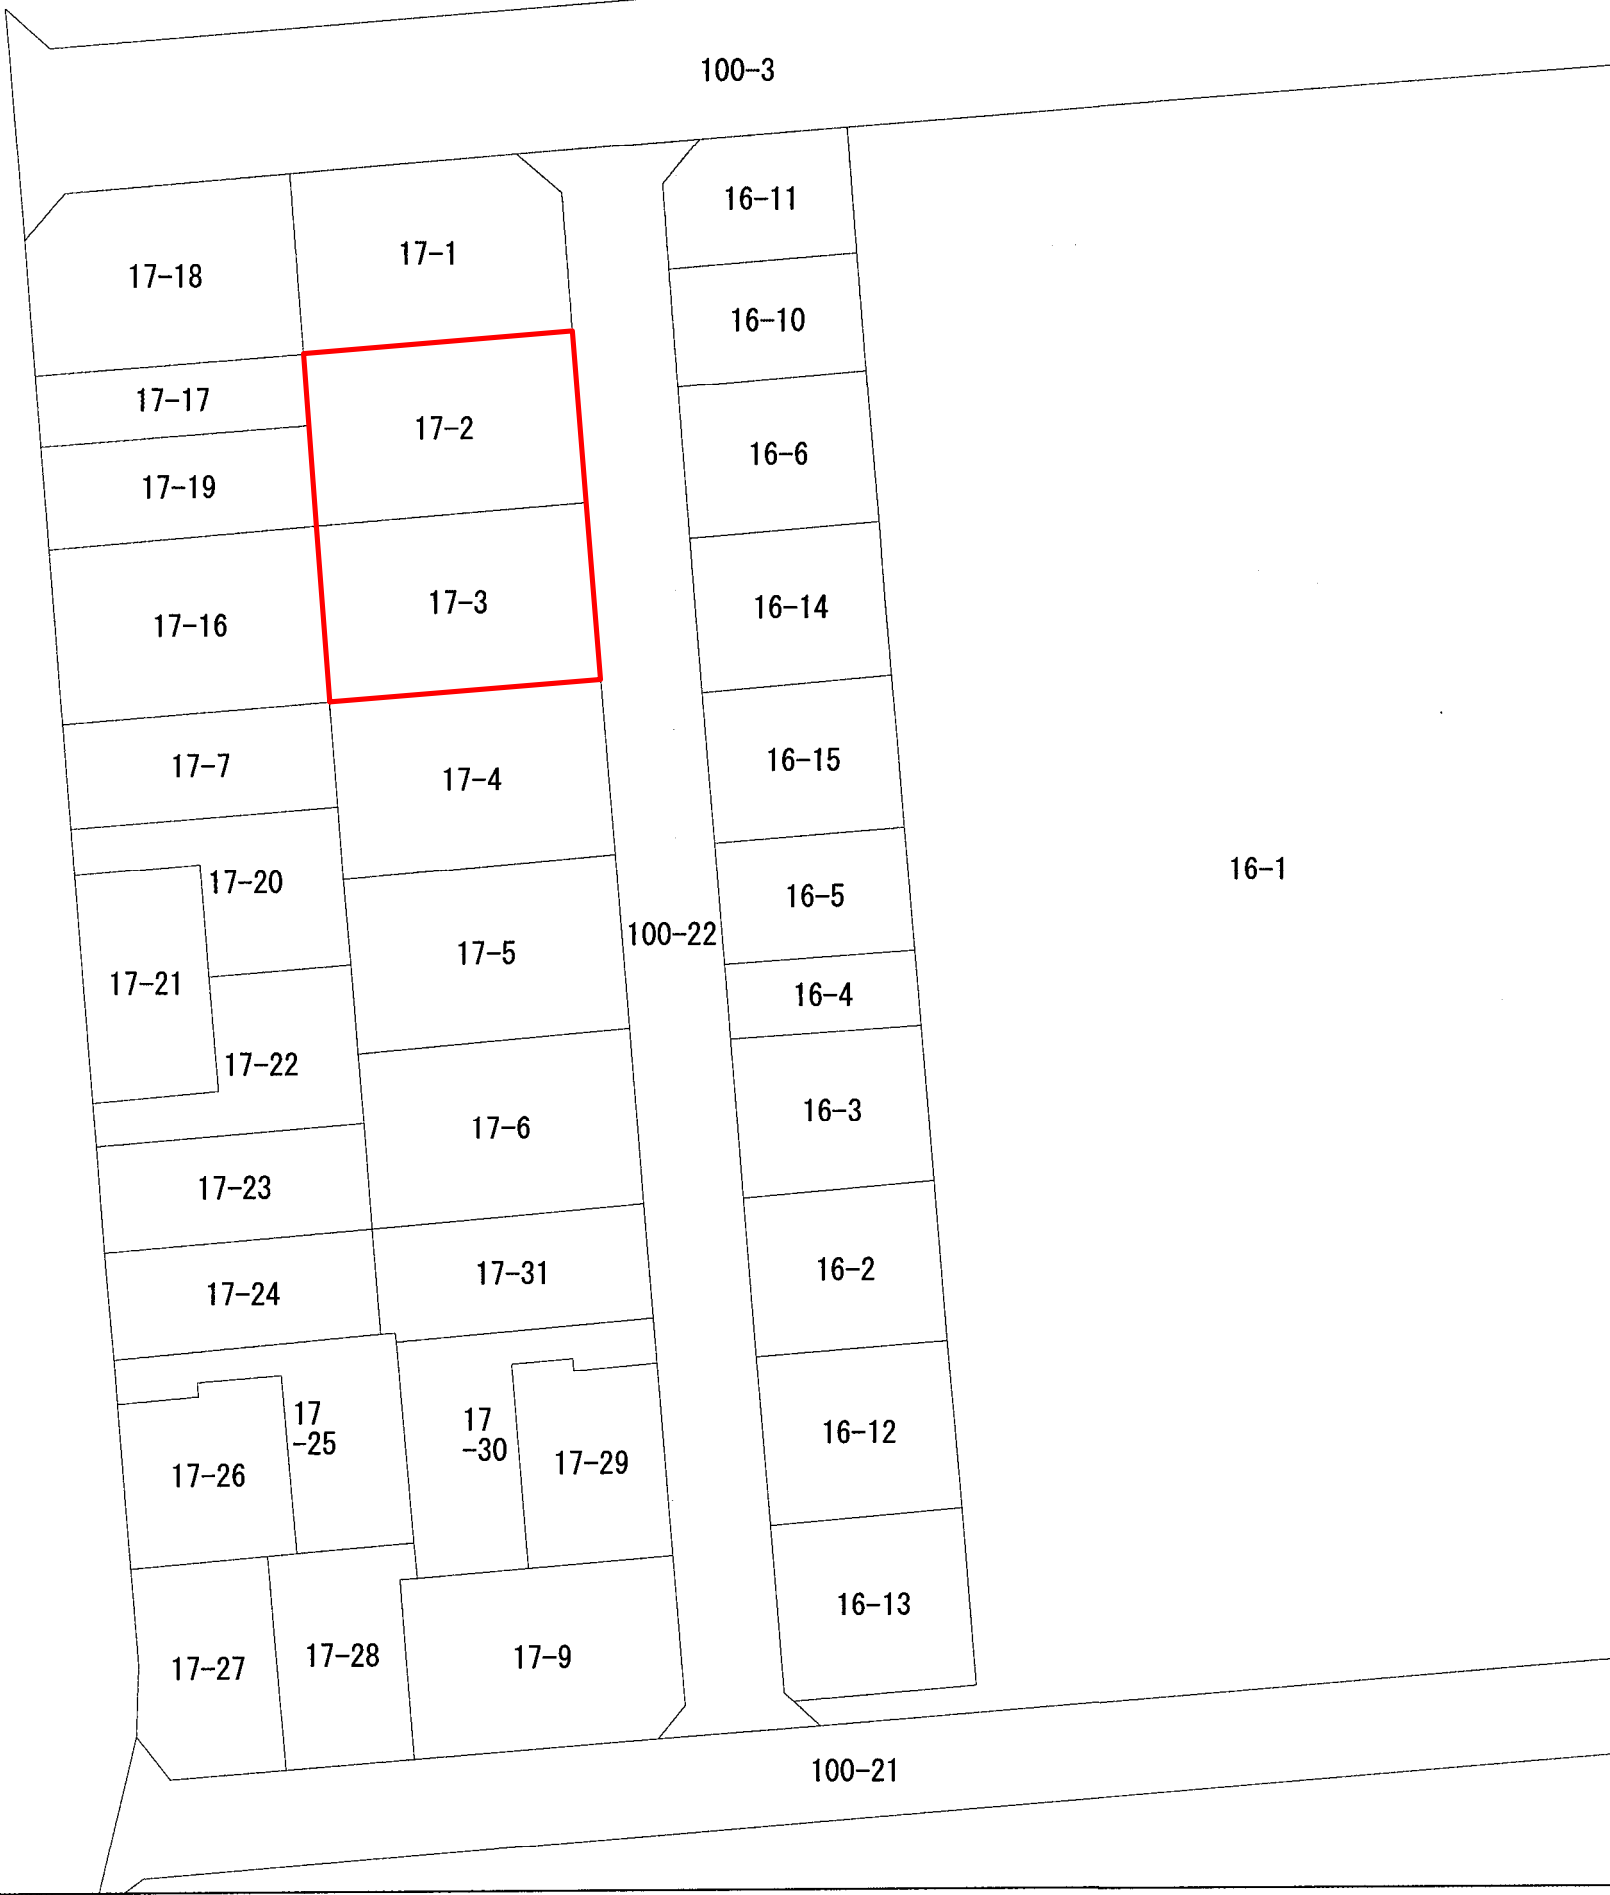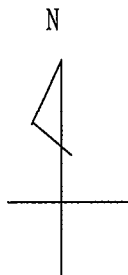

地番
区域
見出

荏田西
2丁目

区 名	青 葉 区
箇所番号	82485
調 査 日	令和8年1月15日
(区域の縮小)	

凡 例	
	地番界

法 定 図 面	
横 浜 市	
都市計画の 種類及び名称	横浜国際港都建設計画 生産緑地地区の変更
名 称	公 図 写 し
縮 尺	S = 1 : 500
番 号	2 2 の 1 1 (青葉2)
作成年月日	令和8年 月 日



区 名	都 筑 区
箇所番号	83191
調 査 日	令和8年1月13日



(区域の拡大)

地番 区域 見出	荏田南4丁目
----------------	--------

凡 例	
	地番界

法 定 図 面	
横 浜 市	
都市計画の 種類及び名称	横浜国際港都建設計画 生産緑地地区の変更
名 称	公 図 写 し
縮 尺	S = 1 : 1,000
番 号	2 2 の 1 2 (都筑1)
作成年月日	令和8年 月 日

イ 4239-4
ロ 4233-2

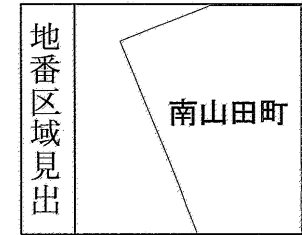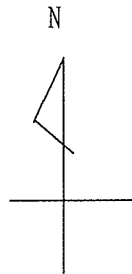




区 名	都 筑 区
箇所番号	83508
調 査 日	令和8年2月17日 (追加)

凡 例	
	地番界

法 定 図 面	
横 浜 市	
都市計画の 種類及び名称	横浜国際港都建設計画 生産緑地地区の変更
名 称	公 図 写 し
縮 尺	S = 1 : 600
番 号	2 2 の 1 3 (都筑2)
作成年月日	令和8年 月 日


区 名	戸 塚 区
箇所番号	90071
調 査 日	令和7年4月24日

(区域の縮小)

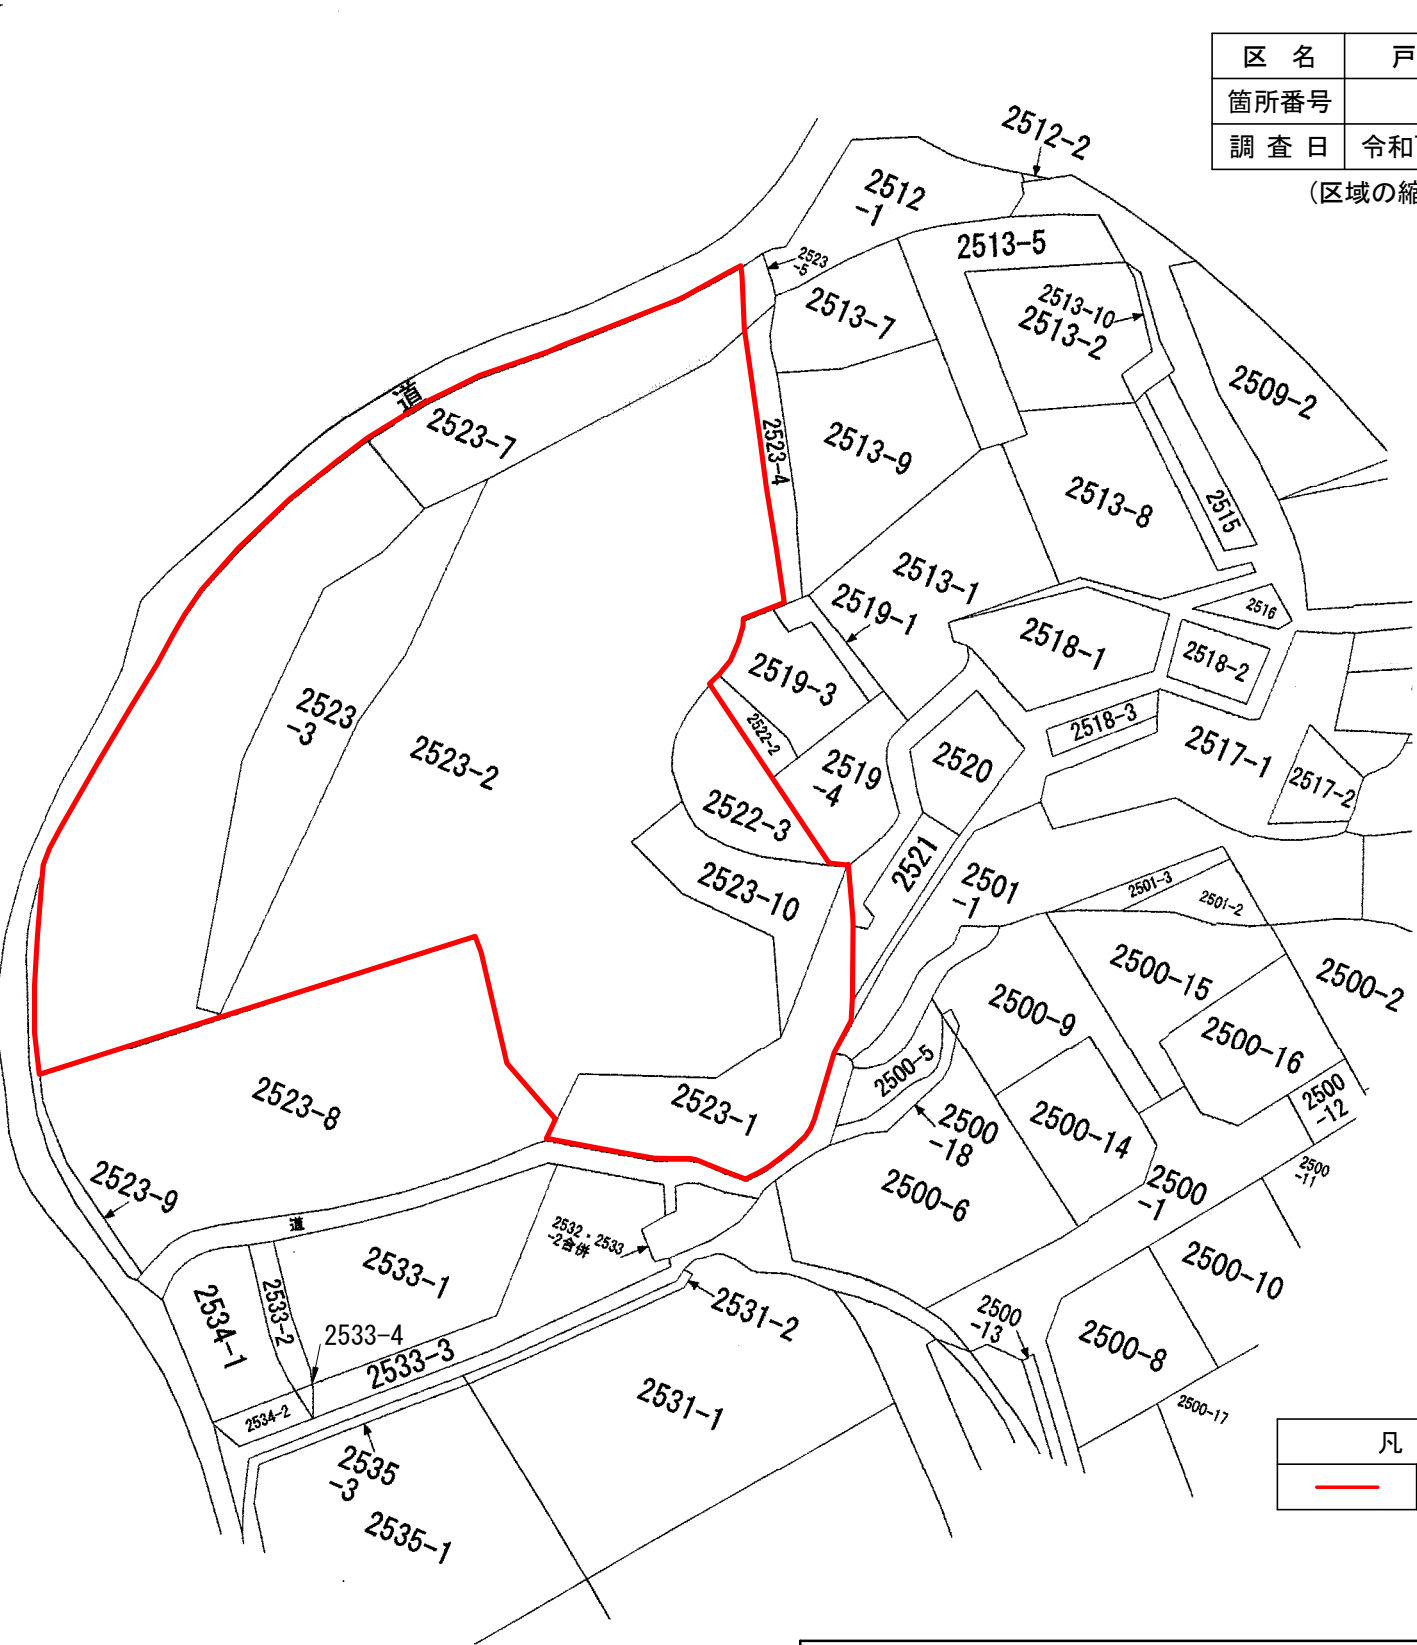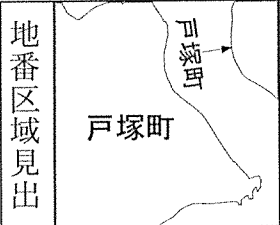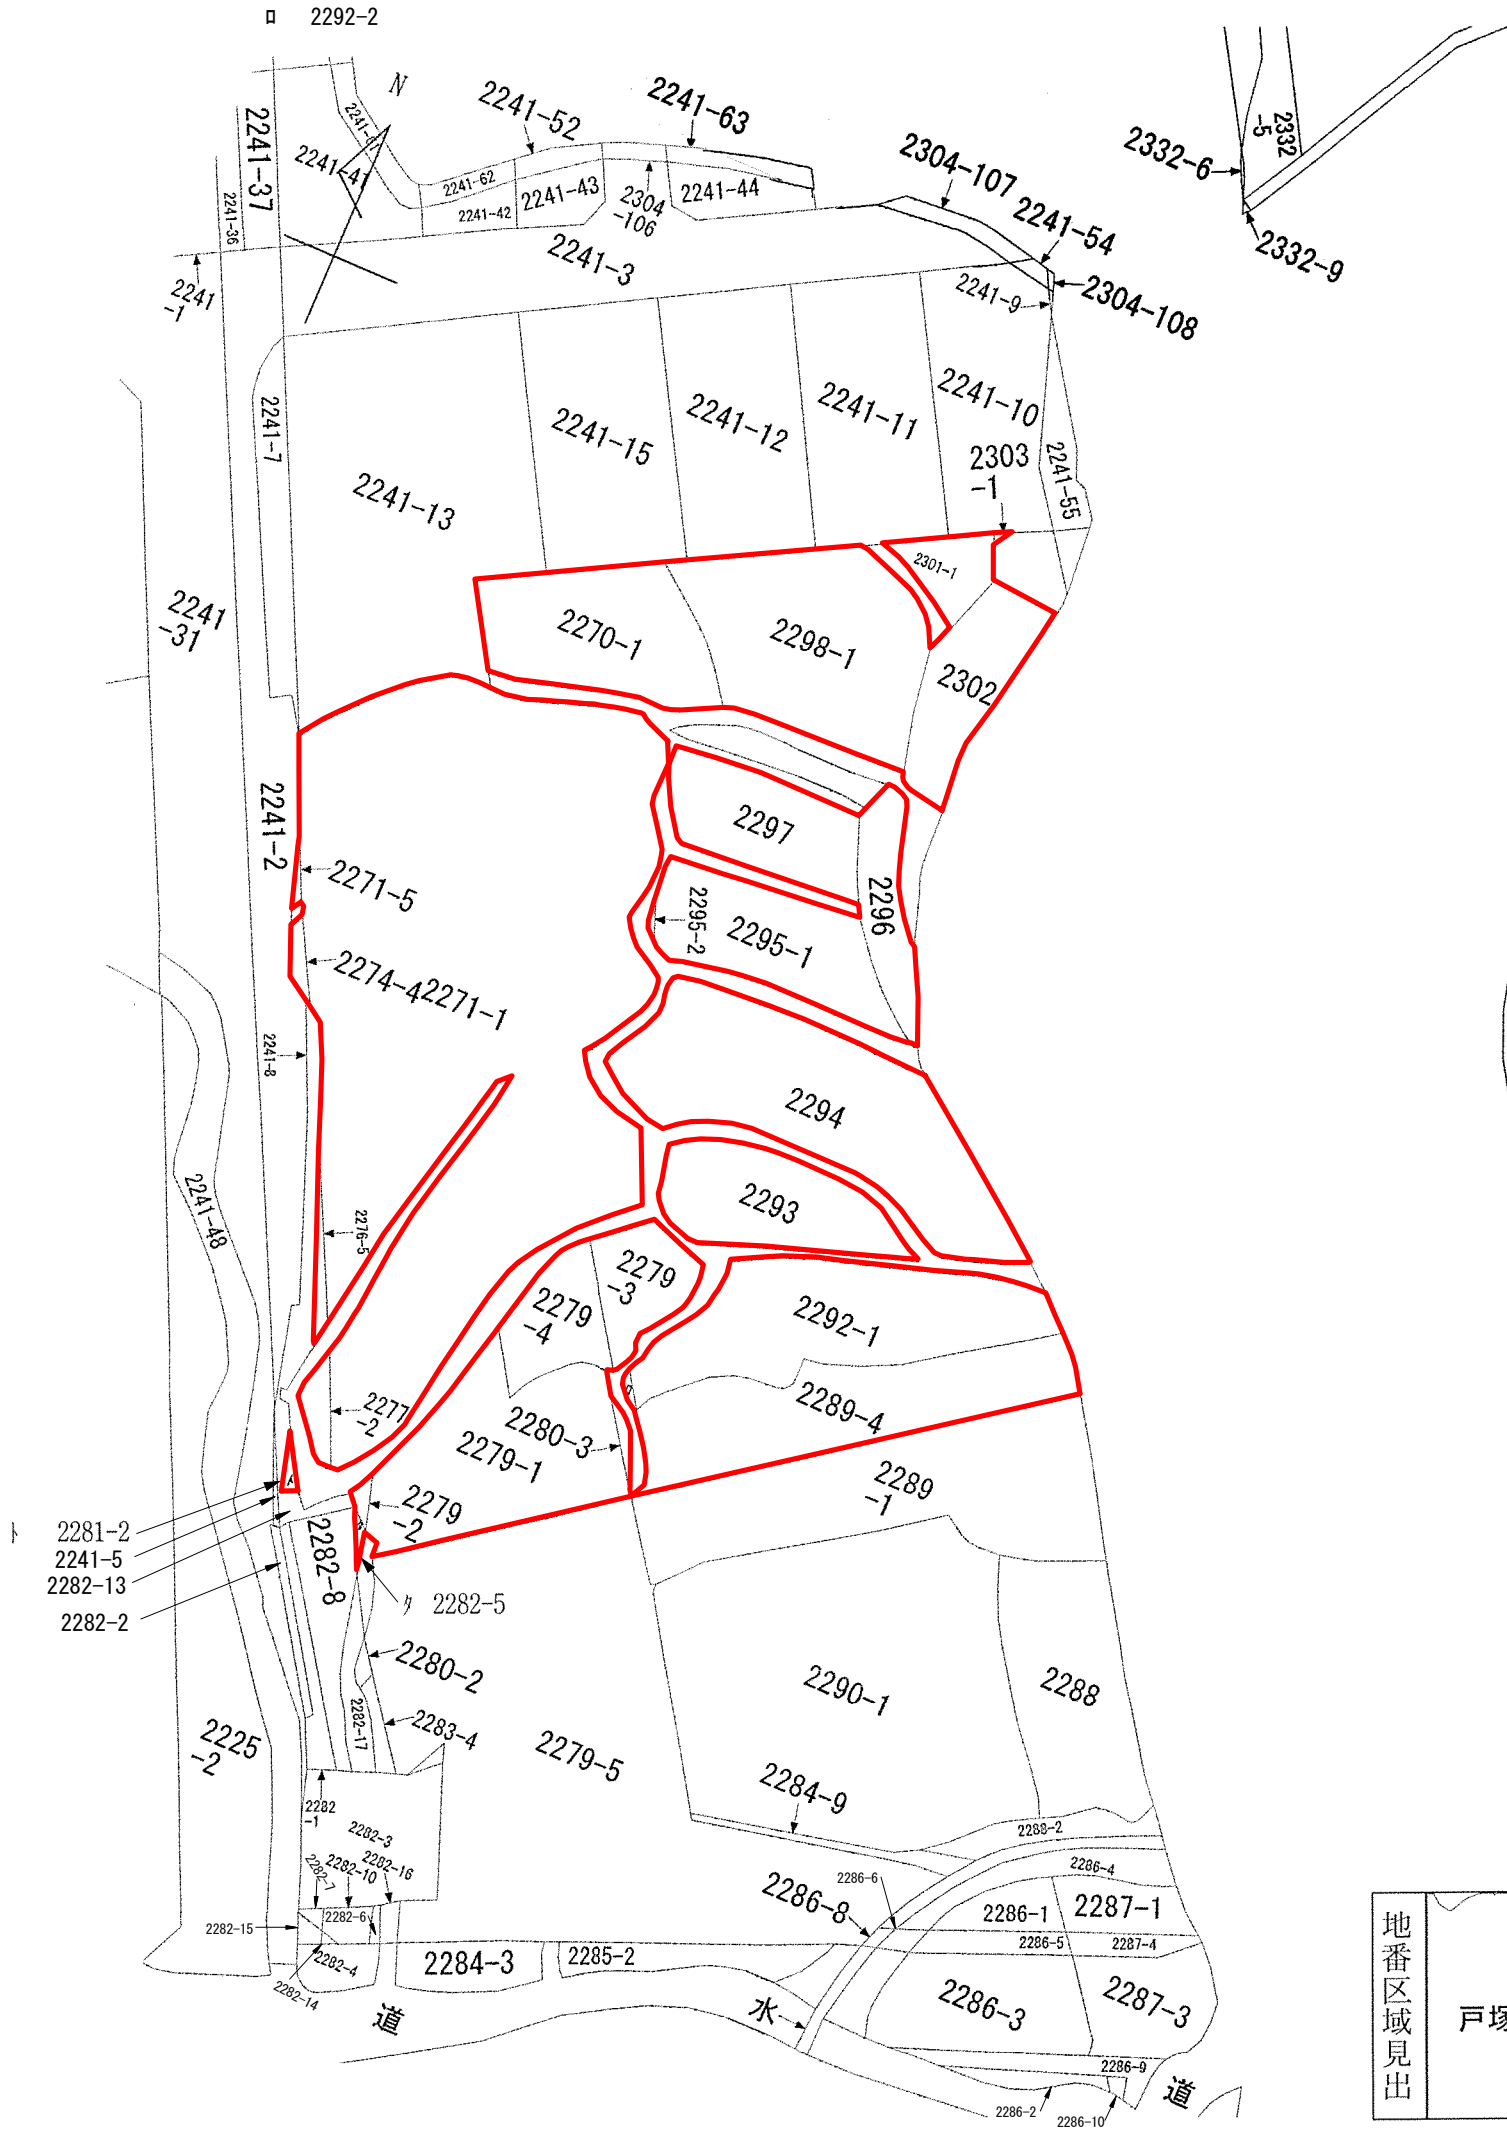

凡 例	
	地番界

法 定 図 面	
横 浜 市	
都市計画の種類及び名称	横浜国際港都建設計画 生産緑地地区の変更
名 称	公 図 写 し
縮 尺	S = 1 : 600
番 号	2 2 の 1 4 (戸塚1)
作成年月日	令和8年 月 日

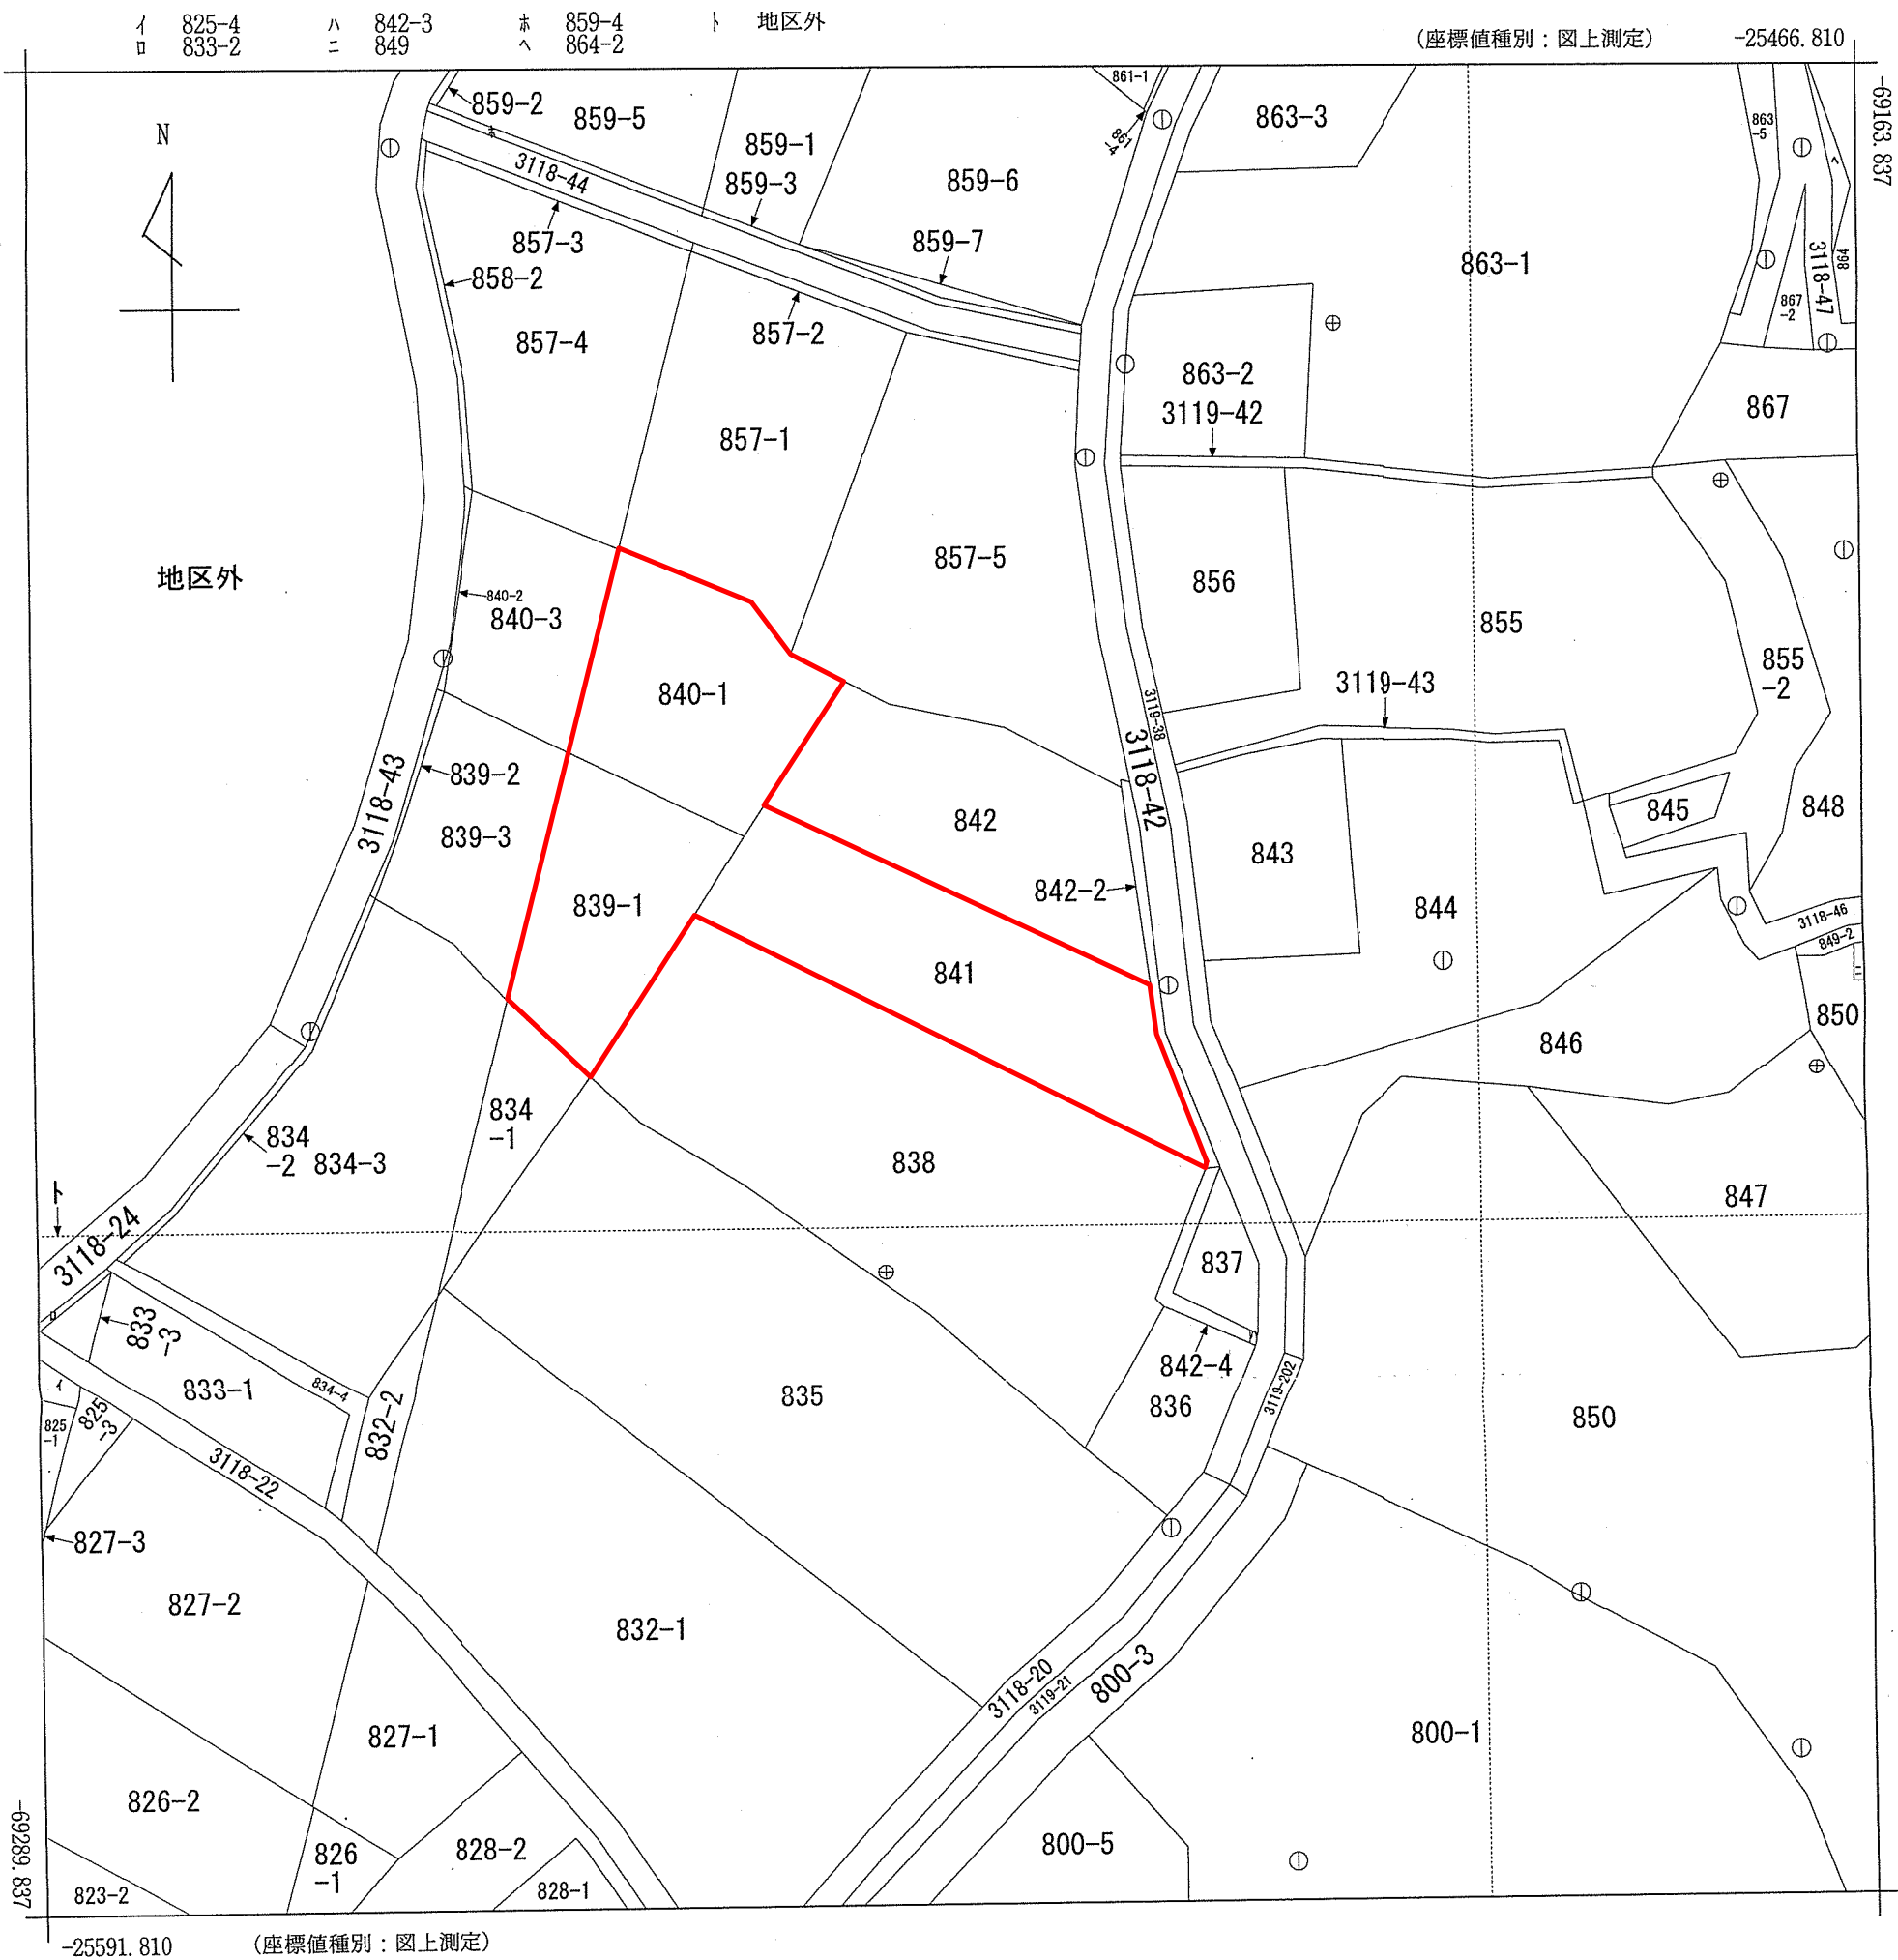

地番区域見出	小菅ヶ谷 4丁目
--------	-------------

区 名	栄 区
箇所番号	89115
調 査 日	令和7年12月1日 (追加)


凡 例	
	地番界

法 定 図 面	
横 浜 市	
都市計画の 種類及び名称	横浜国際港都建設計画 生産緑地地区の変更
名 称	公 図 写 し
縮 尺	S = 1 : 500
番 号	2 2 の 1 5 (栄 1)
作成年月日	令和 8 年 月 日




区 名	泉 区
箇所番号	88079
調 査 日	令和7年4月3日

(区域の縮小及び変更)

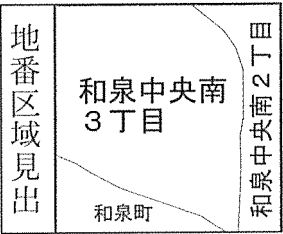

凡 例	
	地番界

法 定 図 面	
横 浜 市	
都市計画の 種類及び名称	横浜国際港都建設計画 生産緑地地区の変更
名 称	公 図 写 し
縮 尺	S = 1 : 1,000
番 号	2 2 の 1 6 (泉 1)
作成年月日	令和8年 月 日

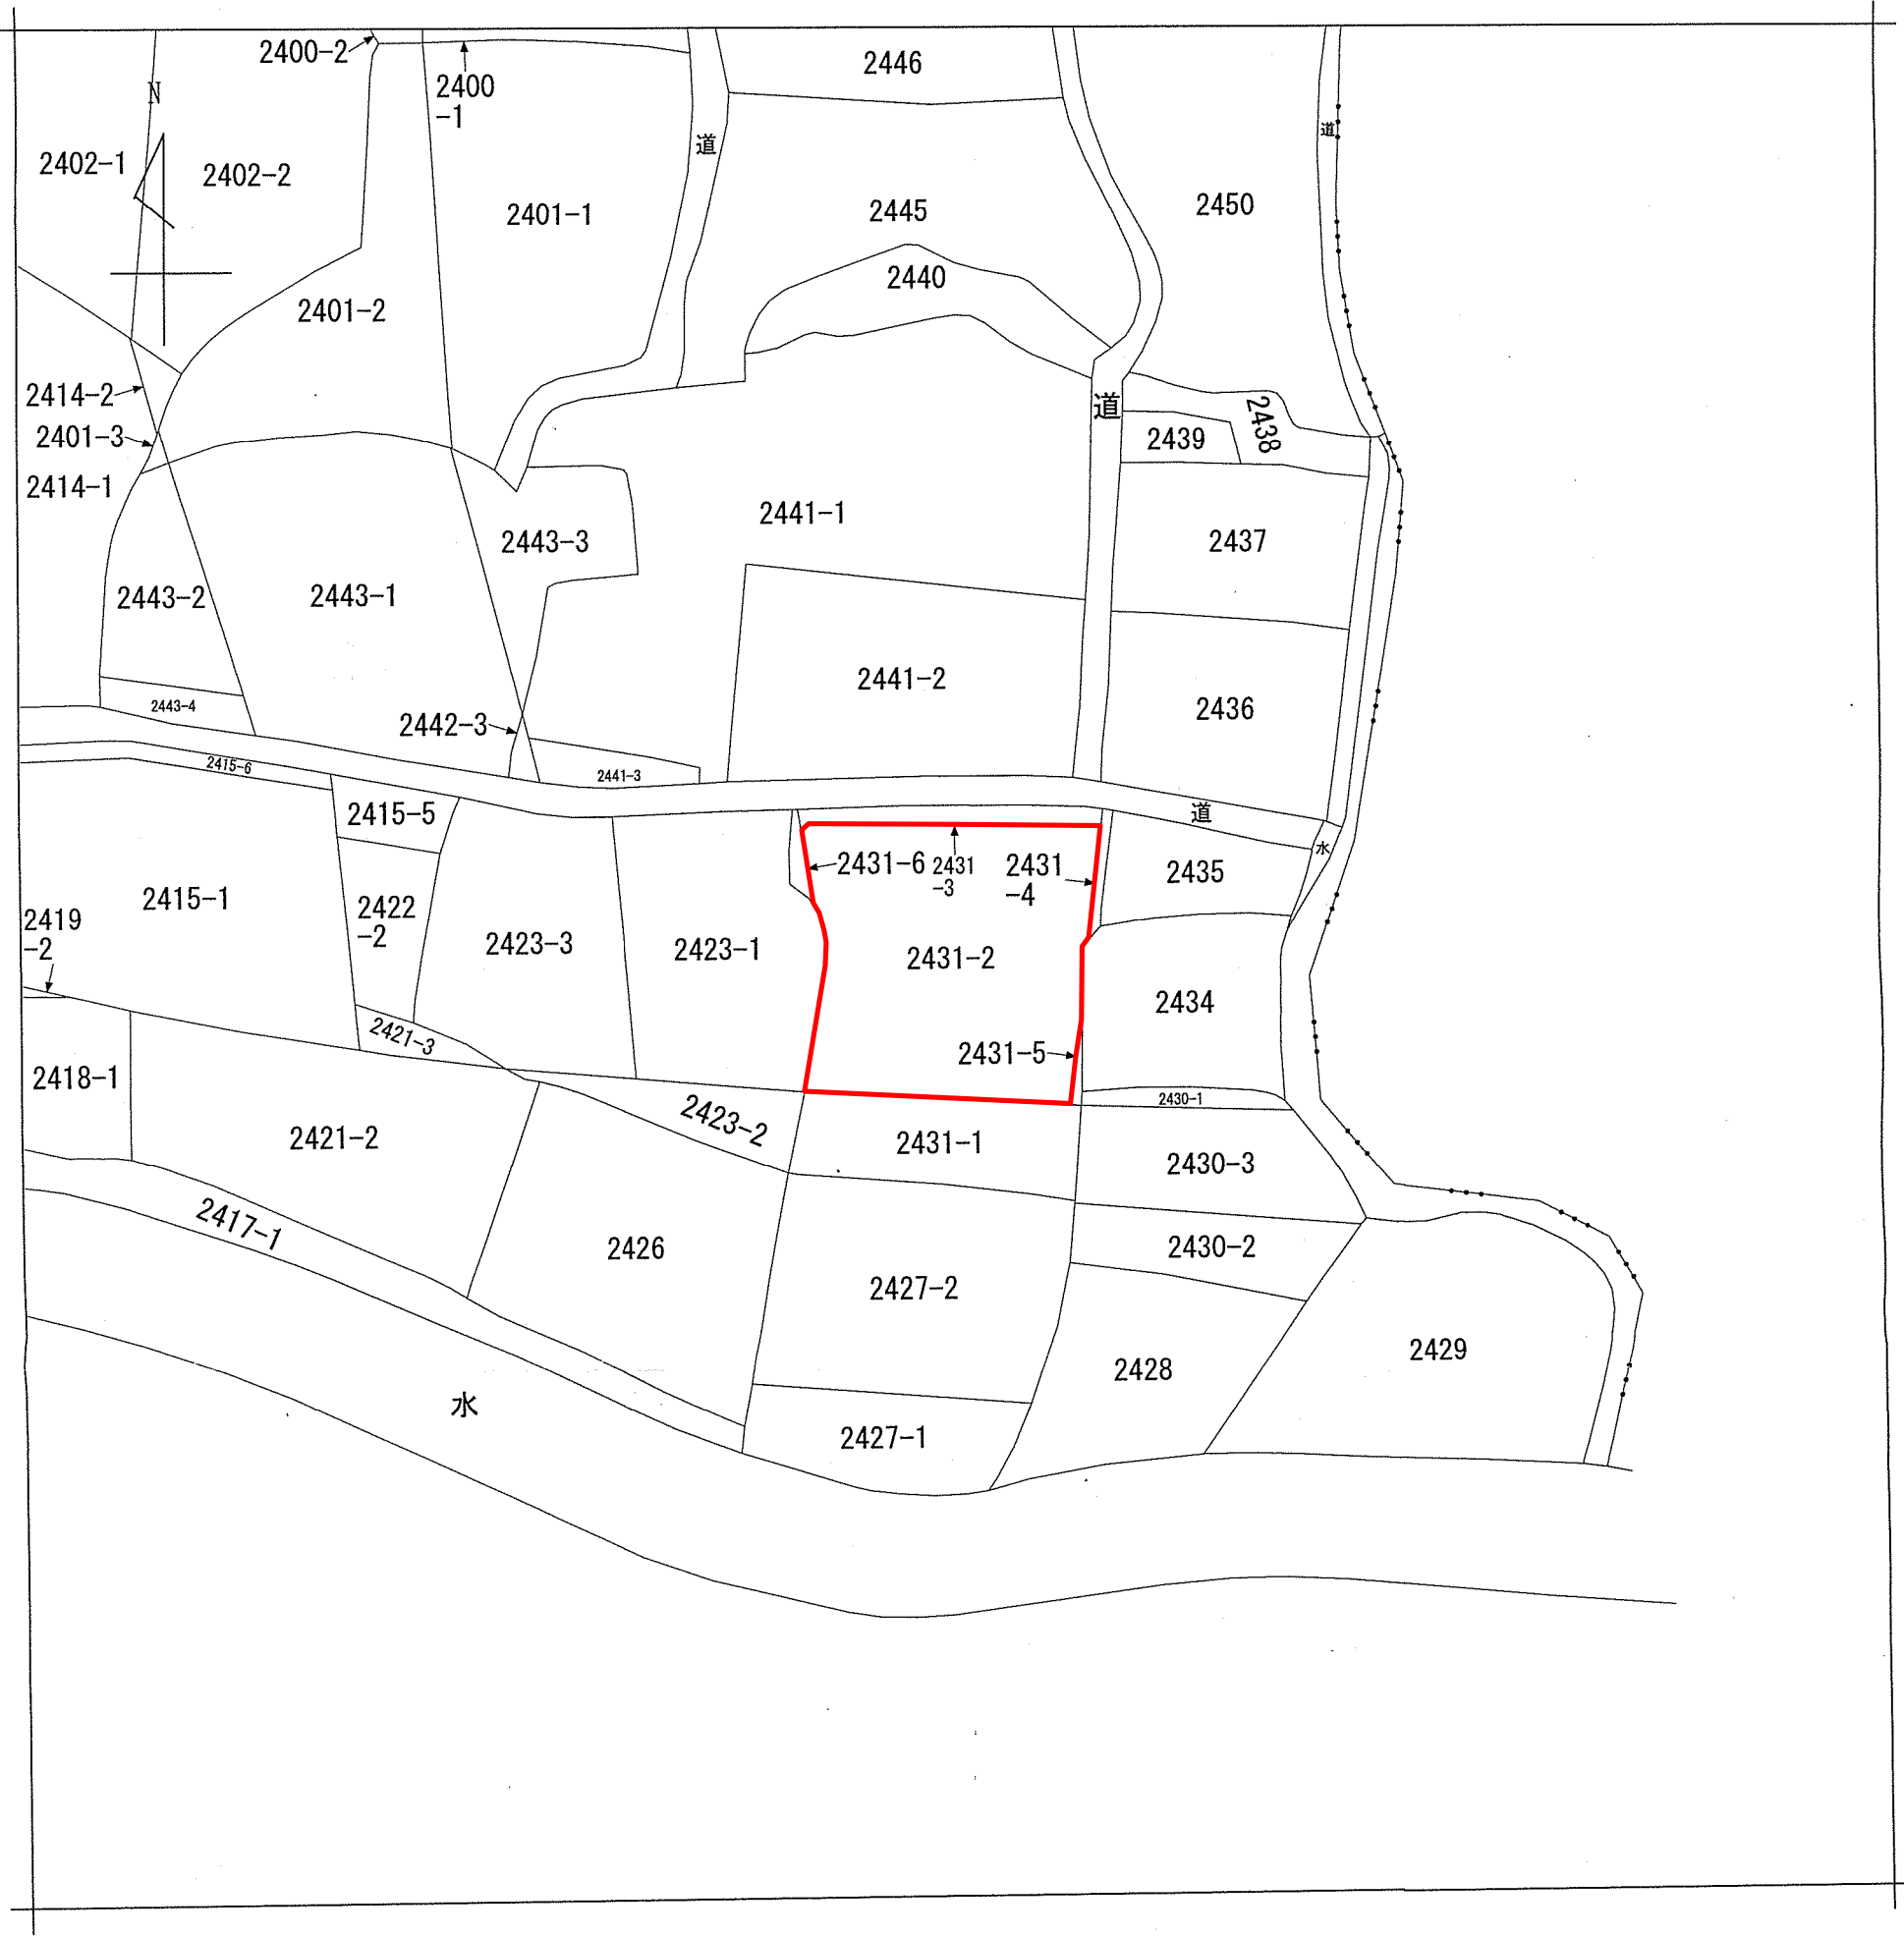


地番
区域見出

岡津町

区 名	泉 区
箇所番号	88179
調 査 日	令和7年12月26日 (追加)


凡 例	
	地番界

法 定 図 面	
横 浜 市	
都市計画の 種類及び名称	横浜国際港都建設計画 生産緑地地区の変更
名 称	公 図 写 し
縮 尺	S = 1 : 600
番 号	2 2 の 1 7 (泉 2)
作成年月日	令和8年 月 日

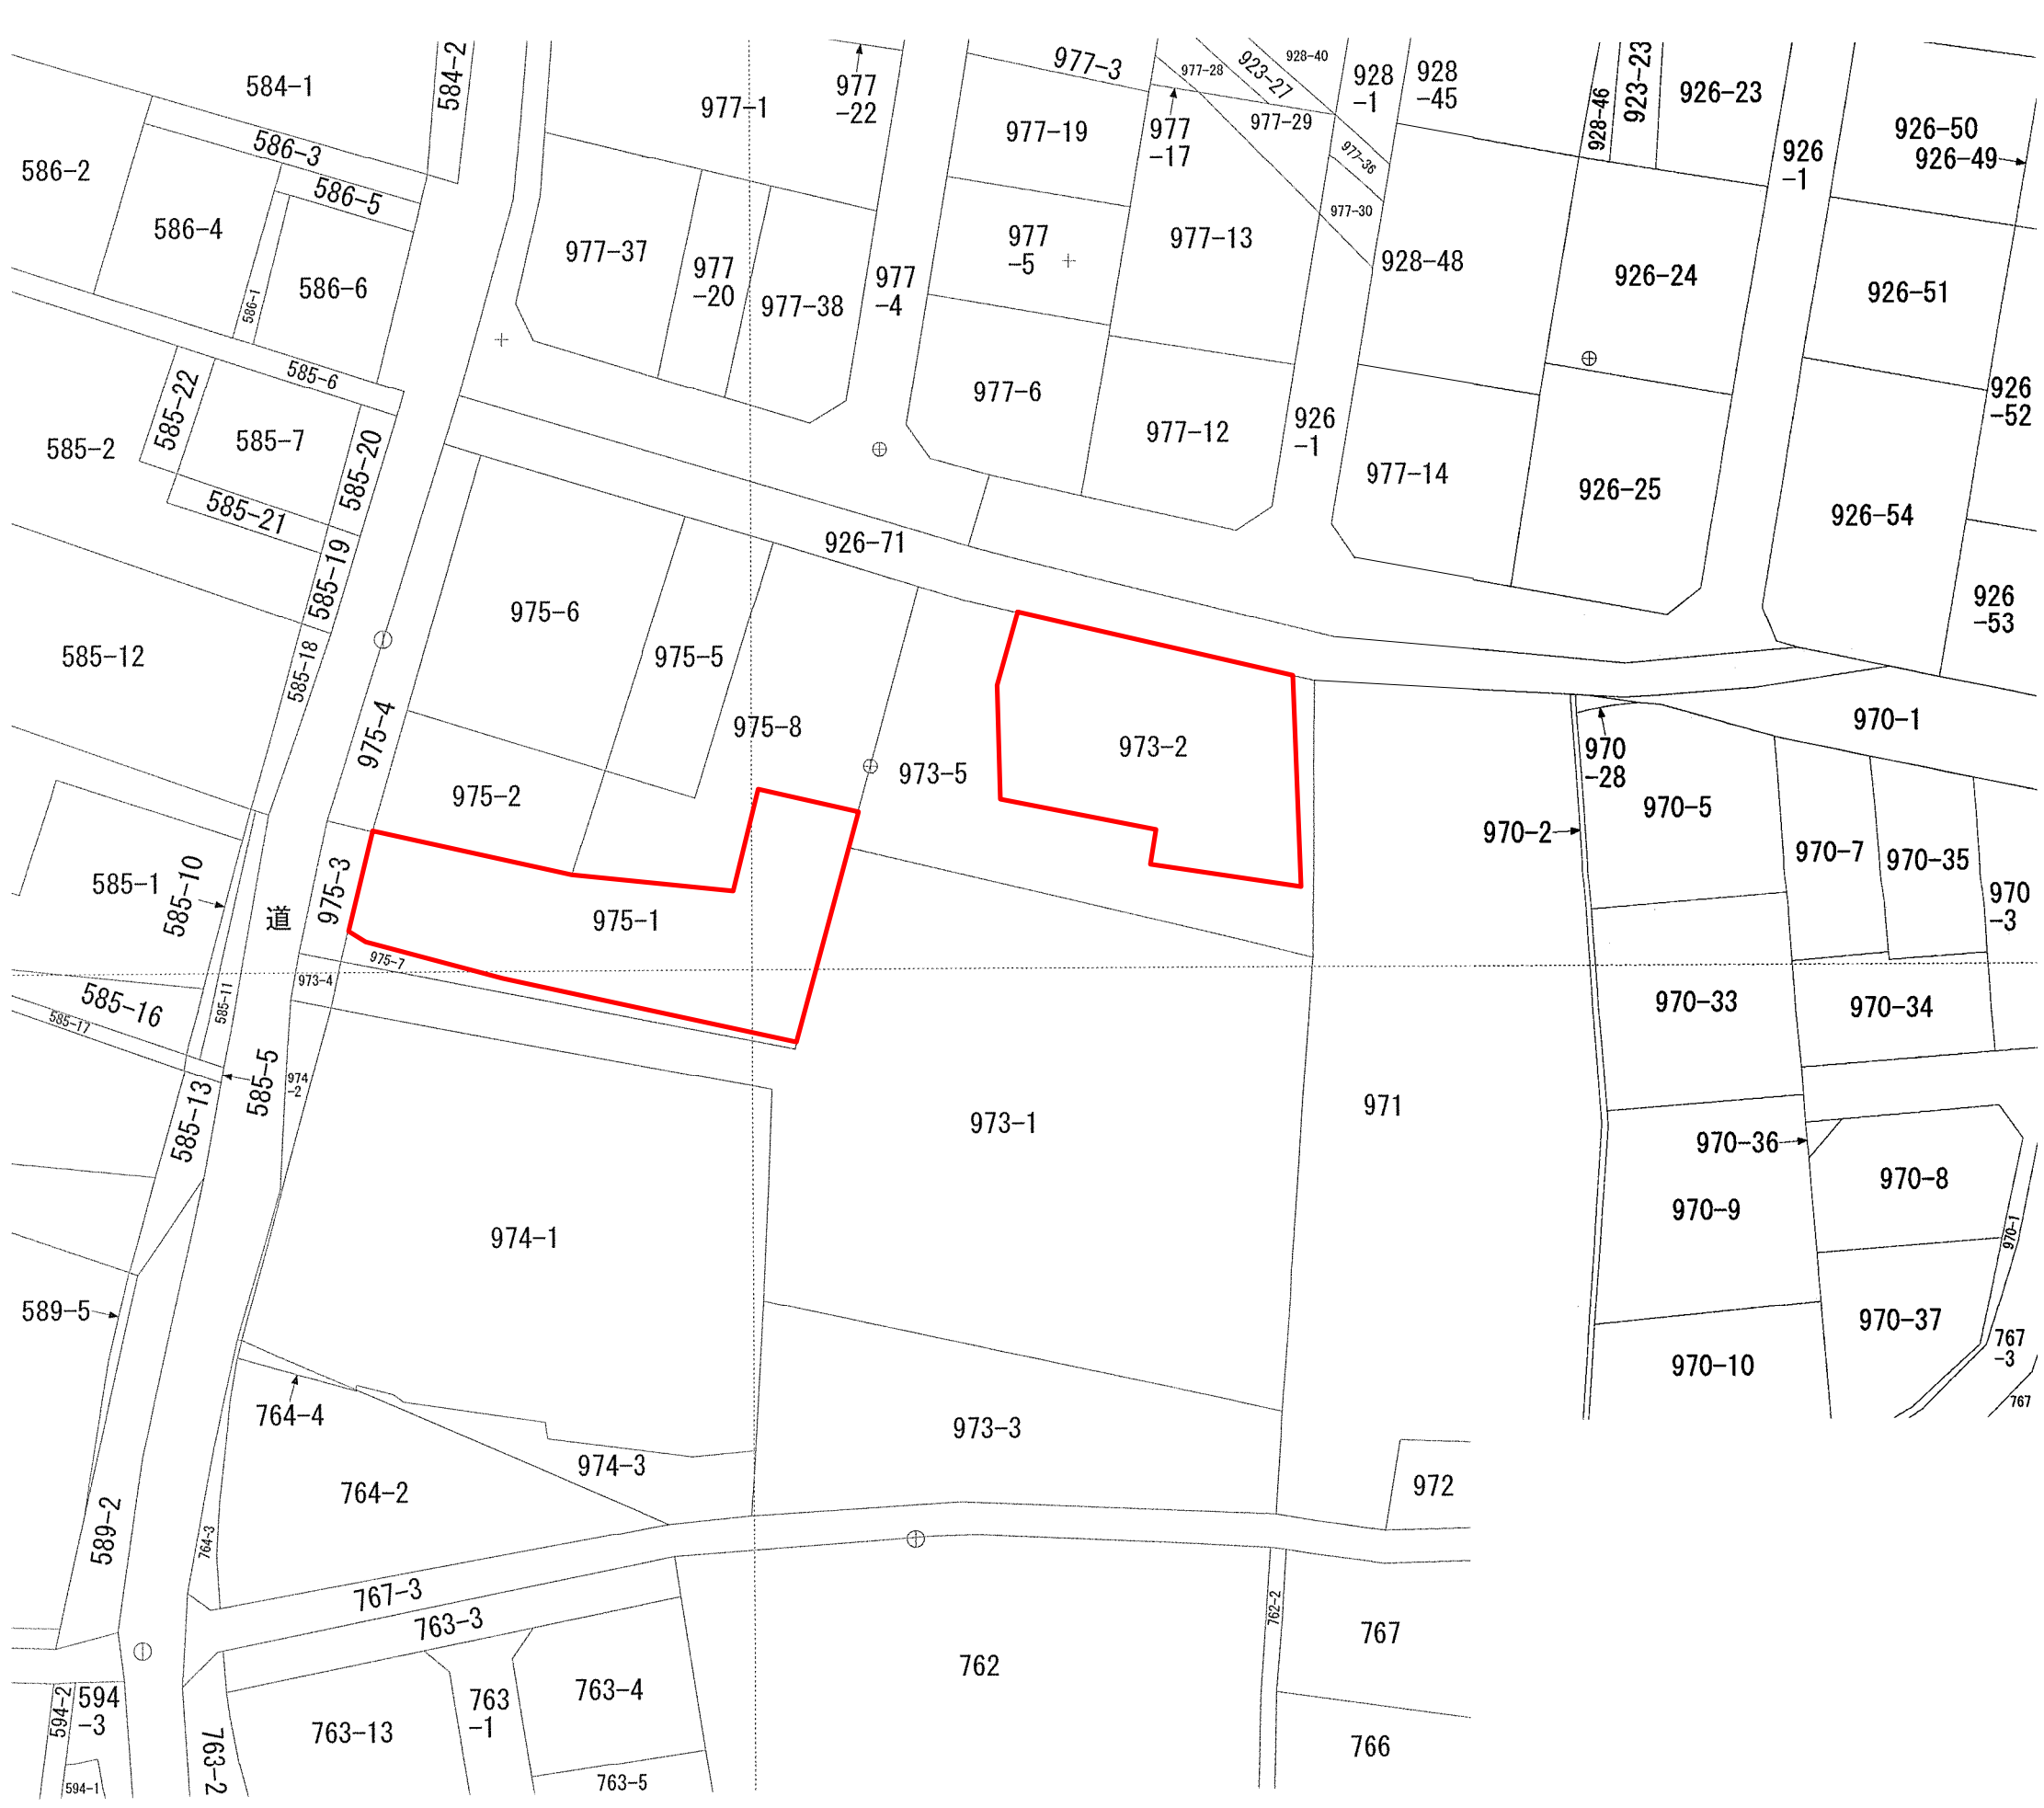

地番 区域見出	
	下飯田町

区 名	泉 区
箇所番号	88180
調 査 日	令和8年2月20日 (追加)

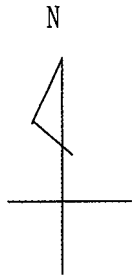

凡 例	
	地番界

法 定 図 面	
横 浜 市	
都市計画の 種類及び名称	横浜国際港都建設計画 生産緑地地区の変更
名 称	公 図 写 し
縮 尺	S = 1 : 500
番 号	2 2 の 1 8 (泉 3)
作成年月日	令和8年 月 日



区 名	瀬 谷 区
箇所番号	91014
調 査 日	令和8年1月15日

(区域の縮小及び変更)



凡 例	
	地番界

法 定 図 面	
横 浜 市	
都市計画の種類及び名称	横浜国際港都建設計画 生産緑地地区の変更
名 称	公 図 写 し
縮 尺	S = 1 : 500
番 号	2 2 の 1 9 (瀬谷1)
作成年月日	令和8年 月 日

区 名	瀬 谷 区
箇所番号	91208
調 査 日	令和6年2月7日

(位置・区域及び面積の変更)




凡 例	
	地番界

法 定 図 面	
横 浜 市	
都市計画の 種類及び名称	横浜国際港都建設計画 生産緑地地区の変更
名 称	公 図 写 し
縮 尺	S = 1 : 500
番 号	2 2 の 2 0 (瀬谷 2)
作成年月日	令和 8 年 月 日

二ツ橋北部三ツ境下草柳線等沿道地区第 1 期地区土地区画整理事業仮換地図を利用しています。

区 名	瀬 谷 区
箇所番号	91208
調 査 日	令和6年2月7日

(位置・区域及び面積の変更)

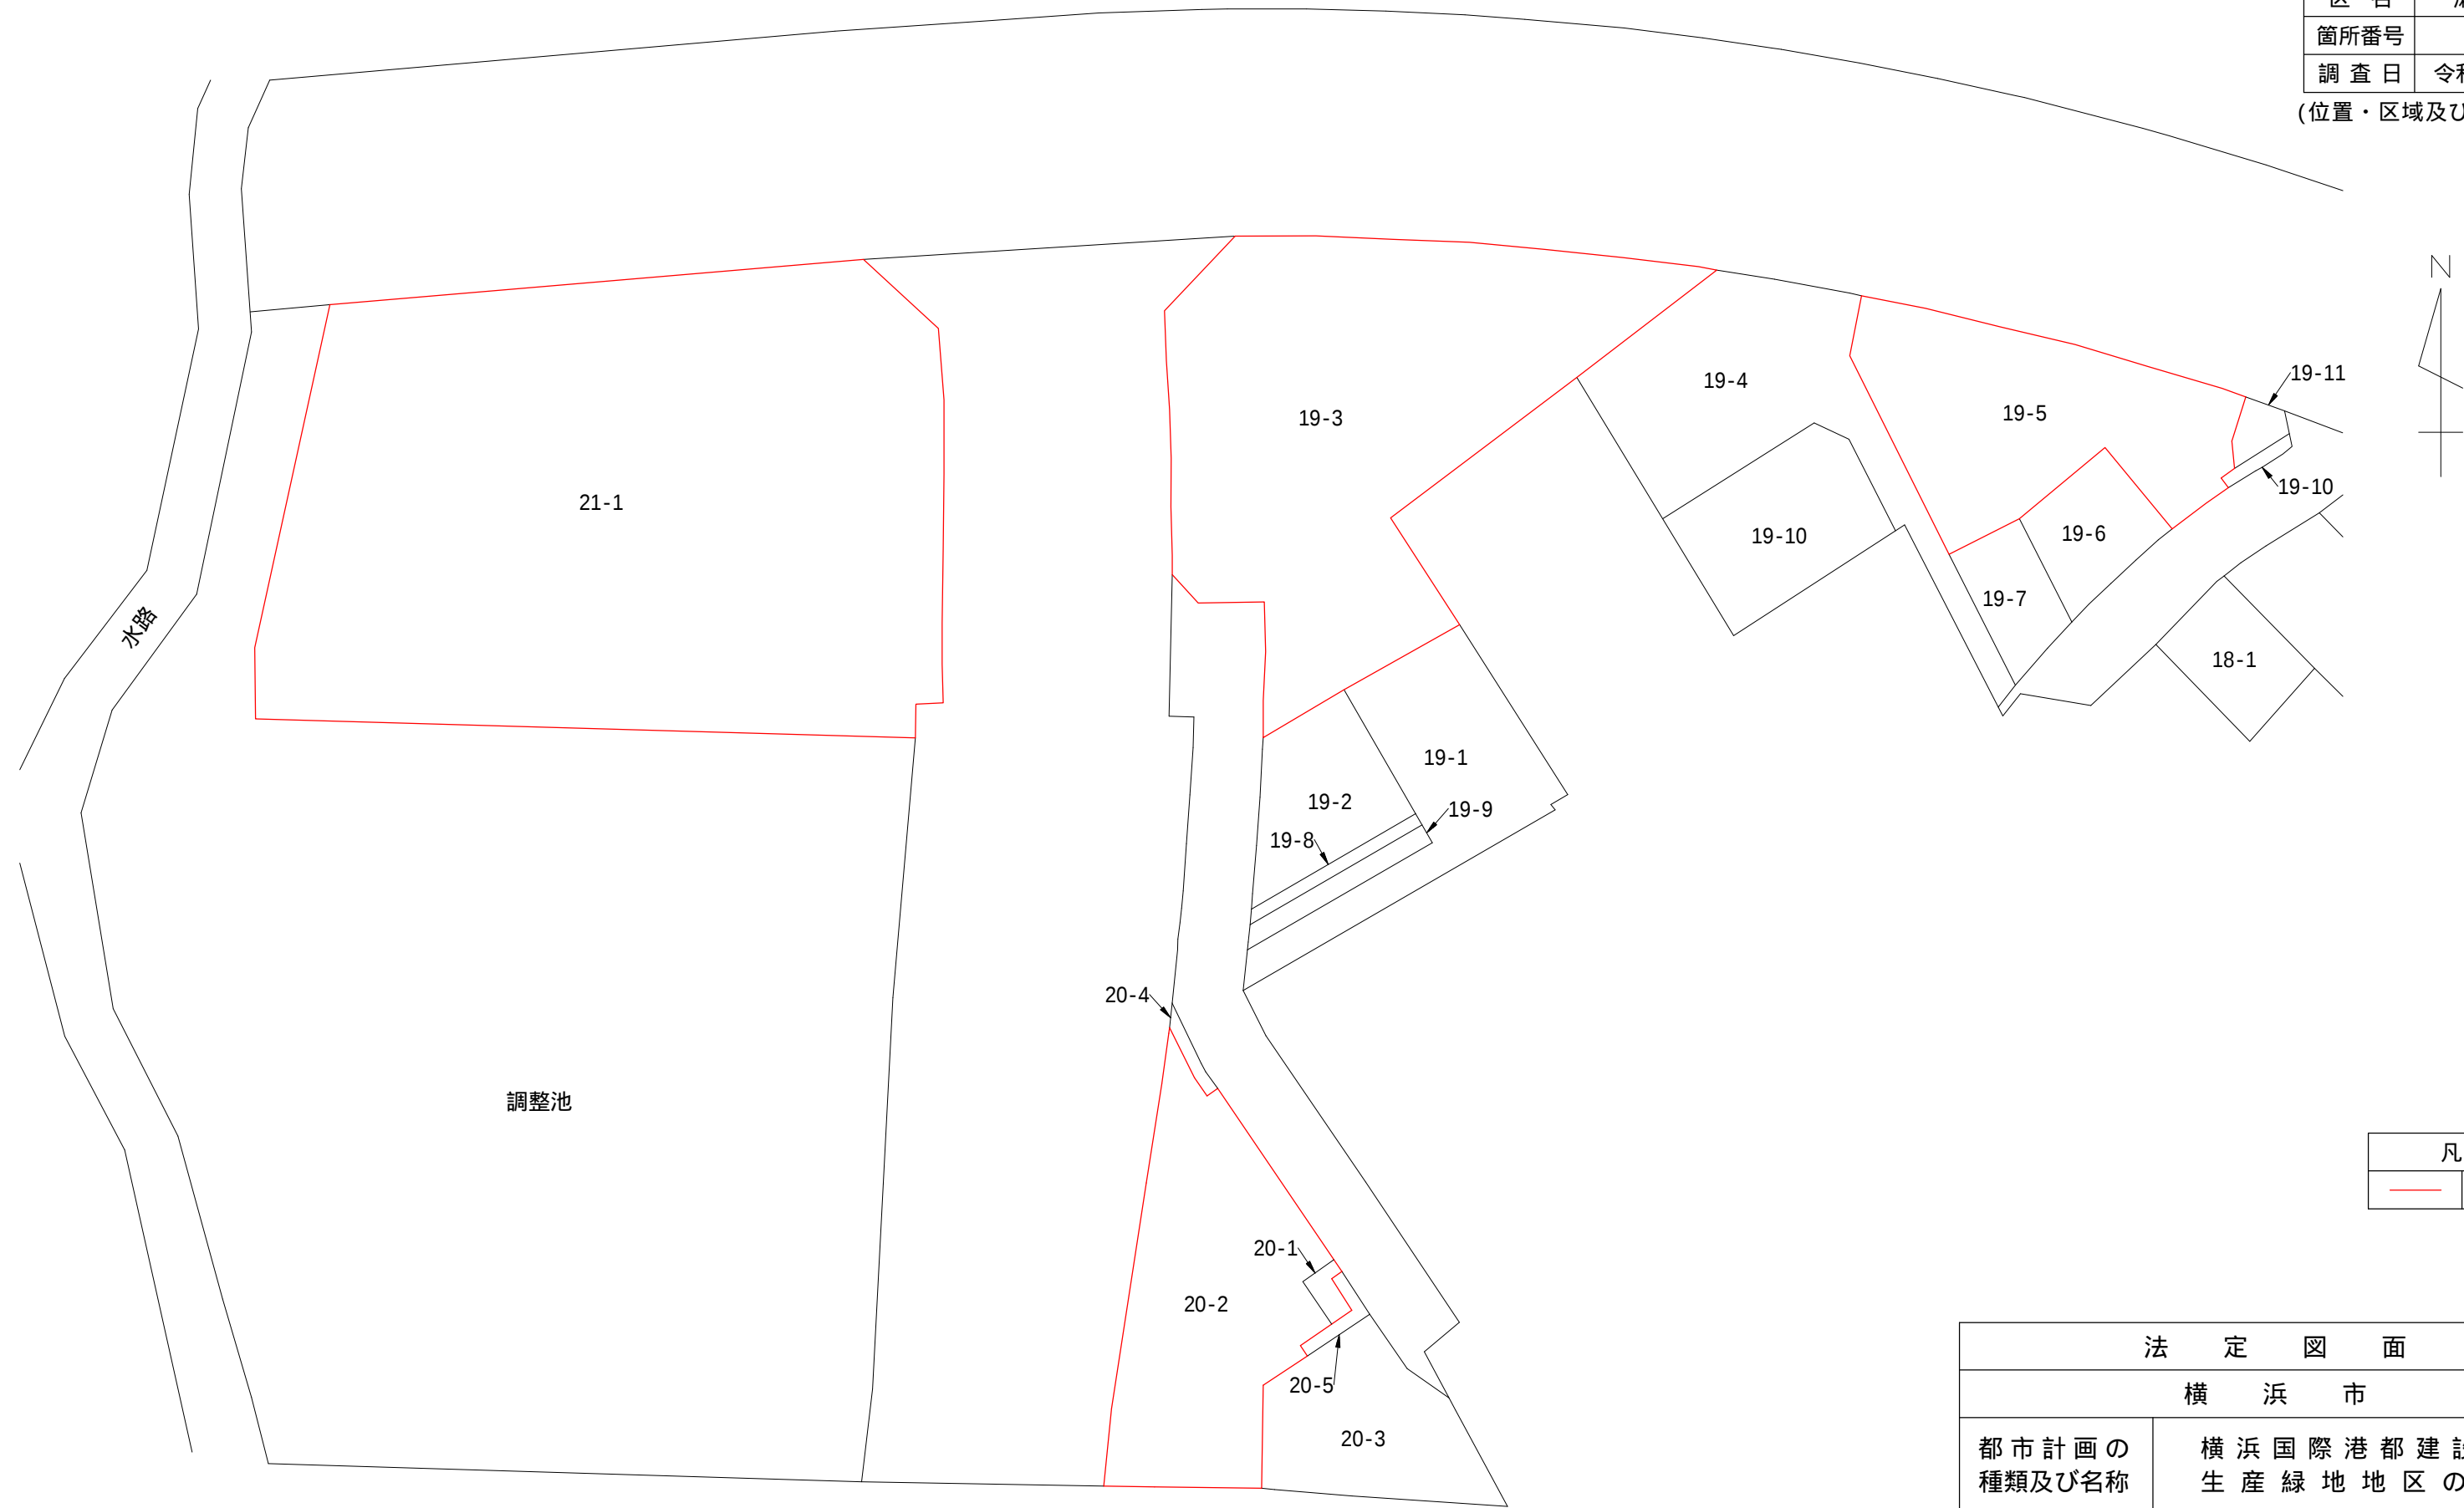

凡 例	
—	地番界

法 定 図 面	
横 浜 市	
都市計画の 種類及び名称	横浜国際港都建設計画 生産緑地地区の変更
名 称	公 図 写 し
縮 尺	S = 1 : 500
番 号	2 2 の 2 1 (瀬谷 2)
作成年月日	令和 8 年 月 日

二ツ橋北部三ツ境下草柳線等沿道地区第 1 期地区土地区画整理事業仮換地図を利用しています。



区 名	瀬 谷 区
箇所番号	91239
調 査 日	令和7年6月20日

(区域の縮小)

凡 例	
—	地番界

法 定 図 面	
横 浜 市	
都市計画の 種類及び名称	横浜国際港都建設計画 生産緑地地区の変更
名 称	公 図 写 し
縮 尺	S = 1 : 500
番 号	2 2 の 2 2 (瀬谷3)
作成年月日	令和8年 月 日

地番区域見出	相沢 4丁目	相沢 3丁目
--------	-----------	-----------